

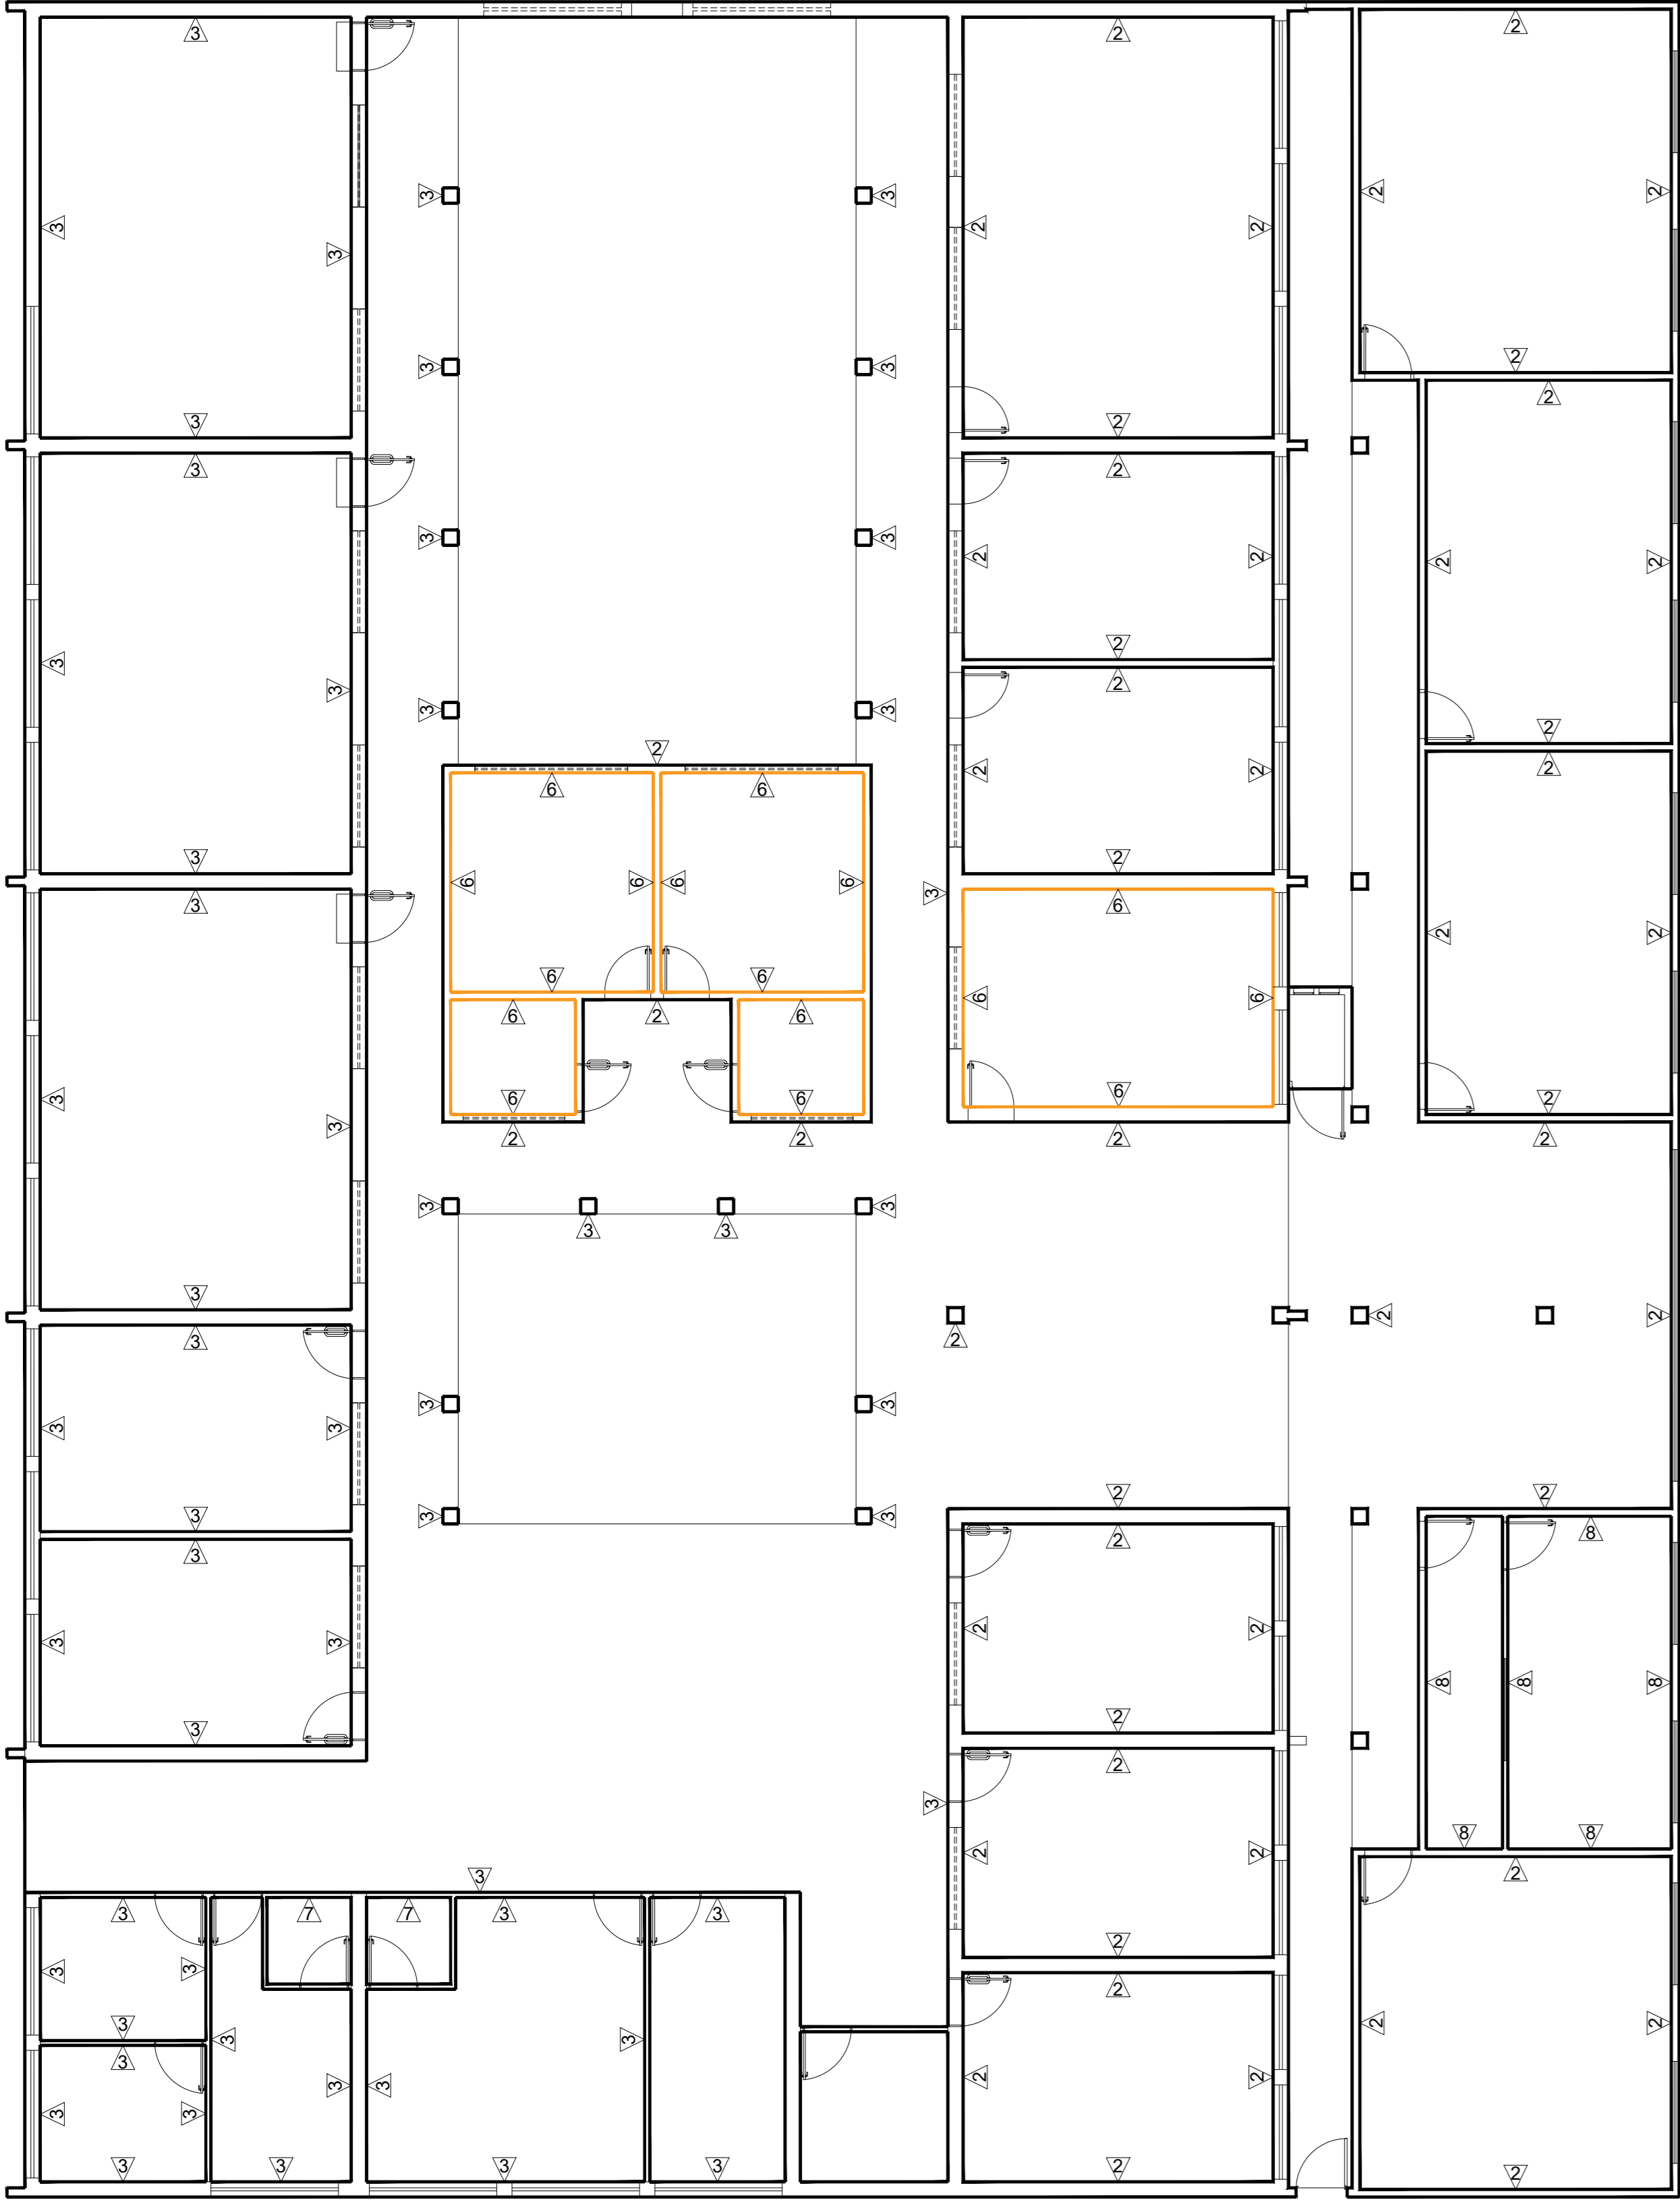



TABELA DE REVESTIMENTOS	
	TINTA ACRILICA - VERLATEX PREMIUM COR BRANCO NEVE - 600 REF.: VERBRAS OU EQUIVALENTE
	PINTURA E REVESTIMENTOS JÁ EXECUTADOS: <ul style="list-style-type: none"><li>REVESTIMENTO CERÂMICO BRANCO DIM.: 10x10cm COM REJUNTE NA COR BRANCA ATÉ ALTURA DE 1,50m E FAIXA CINZA EM</li><li>REVESTIMENTO CERÂMICO DIM.: 10x10cm ELIANE SQUARE CHUMBO BR. MESH PEI 4</li><li>PINTURA EM TINTA ACRILICA FOSCA VERBRAS NA COR BRANCO NEVE (REF. 1600/1400 PARA INTERIORES).</li></ul>
	PINTURA E REVESTIMENTOS A EXECUTAR / FORNECER: <ul style="list-style-type: none"><li>REVESTIMENTO CERÂMICO BRANCO DIM.: 10x10cm COM REJUNTE NA COR BRANCA ATÉ ALTURA DE 1,50m E FAIXA CINZA EM</li><li>REVESTIMENTO CERÂMICO DIM.: 10x10cm ELIANE SQUARE CHUMBO BR. MESH PEI 4</li><li>PINTURA EM TINTA ACRILICA FOSCA VERBRAS NA COR BRANCO NEVE (REF. 1600/1400 PARA INTERIORES).</li></ul>
	PINTURA E REVESTIMENTOS: <ul style="list-style-type: none"><li>REVESTIMENTO CERÂMICO COR.: VERDE FOLHA DIM.: 10x10cm ATÉ ALTURA DE 60cm</li><li>PINTURA EM TINTA ACRILICA FOSCA VERLATEX PREMIUM COR VERDE AGUA (REF.: 2224 VERBRAS STANDARD OU EQUIVALENTE)</li></ul>
	PINTURA E REVESTIMENTOS JÁ EXECUTADOS: <ul style="list-style-type: none"><li>REVESTIMENTO CERÂMICO DIM.: 10x10cm ELIANE SQUARE CHUMBO BR. MESH PEI 4</li><li>PINTURA EM TINTA ACRILICA FOSCA VERLATEX PREMIUM COR VERDE AGUA (REF.: 2224 VERBRAS STANDARD OU EQUIVALENTE)</li></ul>
	REVESTIMENTO CERÂMICO COR.: BRANCO DIM.: 10x10cm DO PISO AO FORRO/LAJE JÁ EXECUTADO
	REVESTIMENTO CERÂMICO COR.: BRANCO DIM.: 10x10cm DO PISO AO FORRO/LAJE A EXECUTAR/FORNECER
	REVESTIMENTO EM ESPUMA ACÚSTICA ATÉ O FORRO A "EXECUTAR / FORNECER

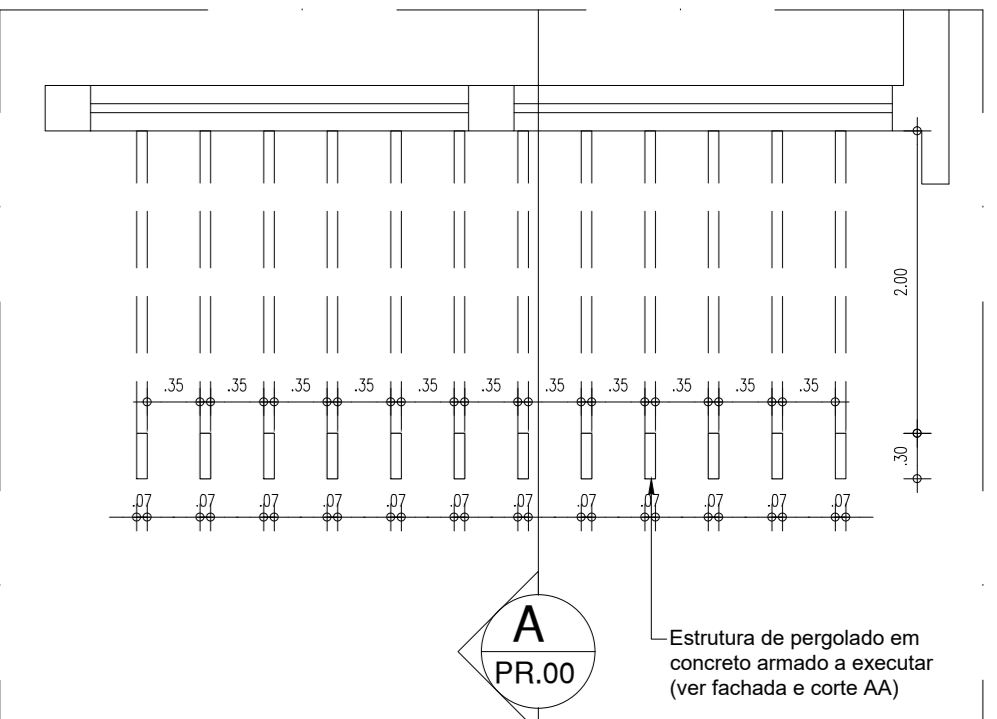


15 PLANTA DE REVESTIMENTO  
ESCALA : 1/150

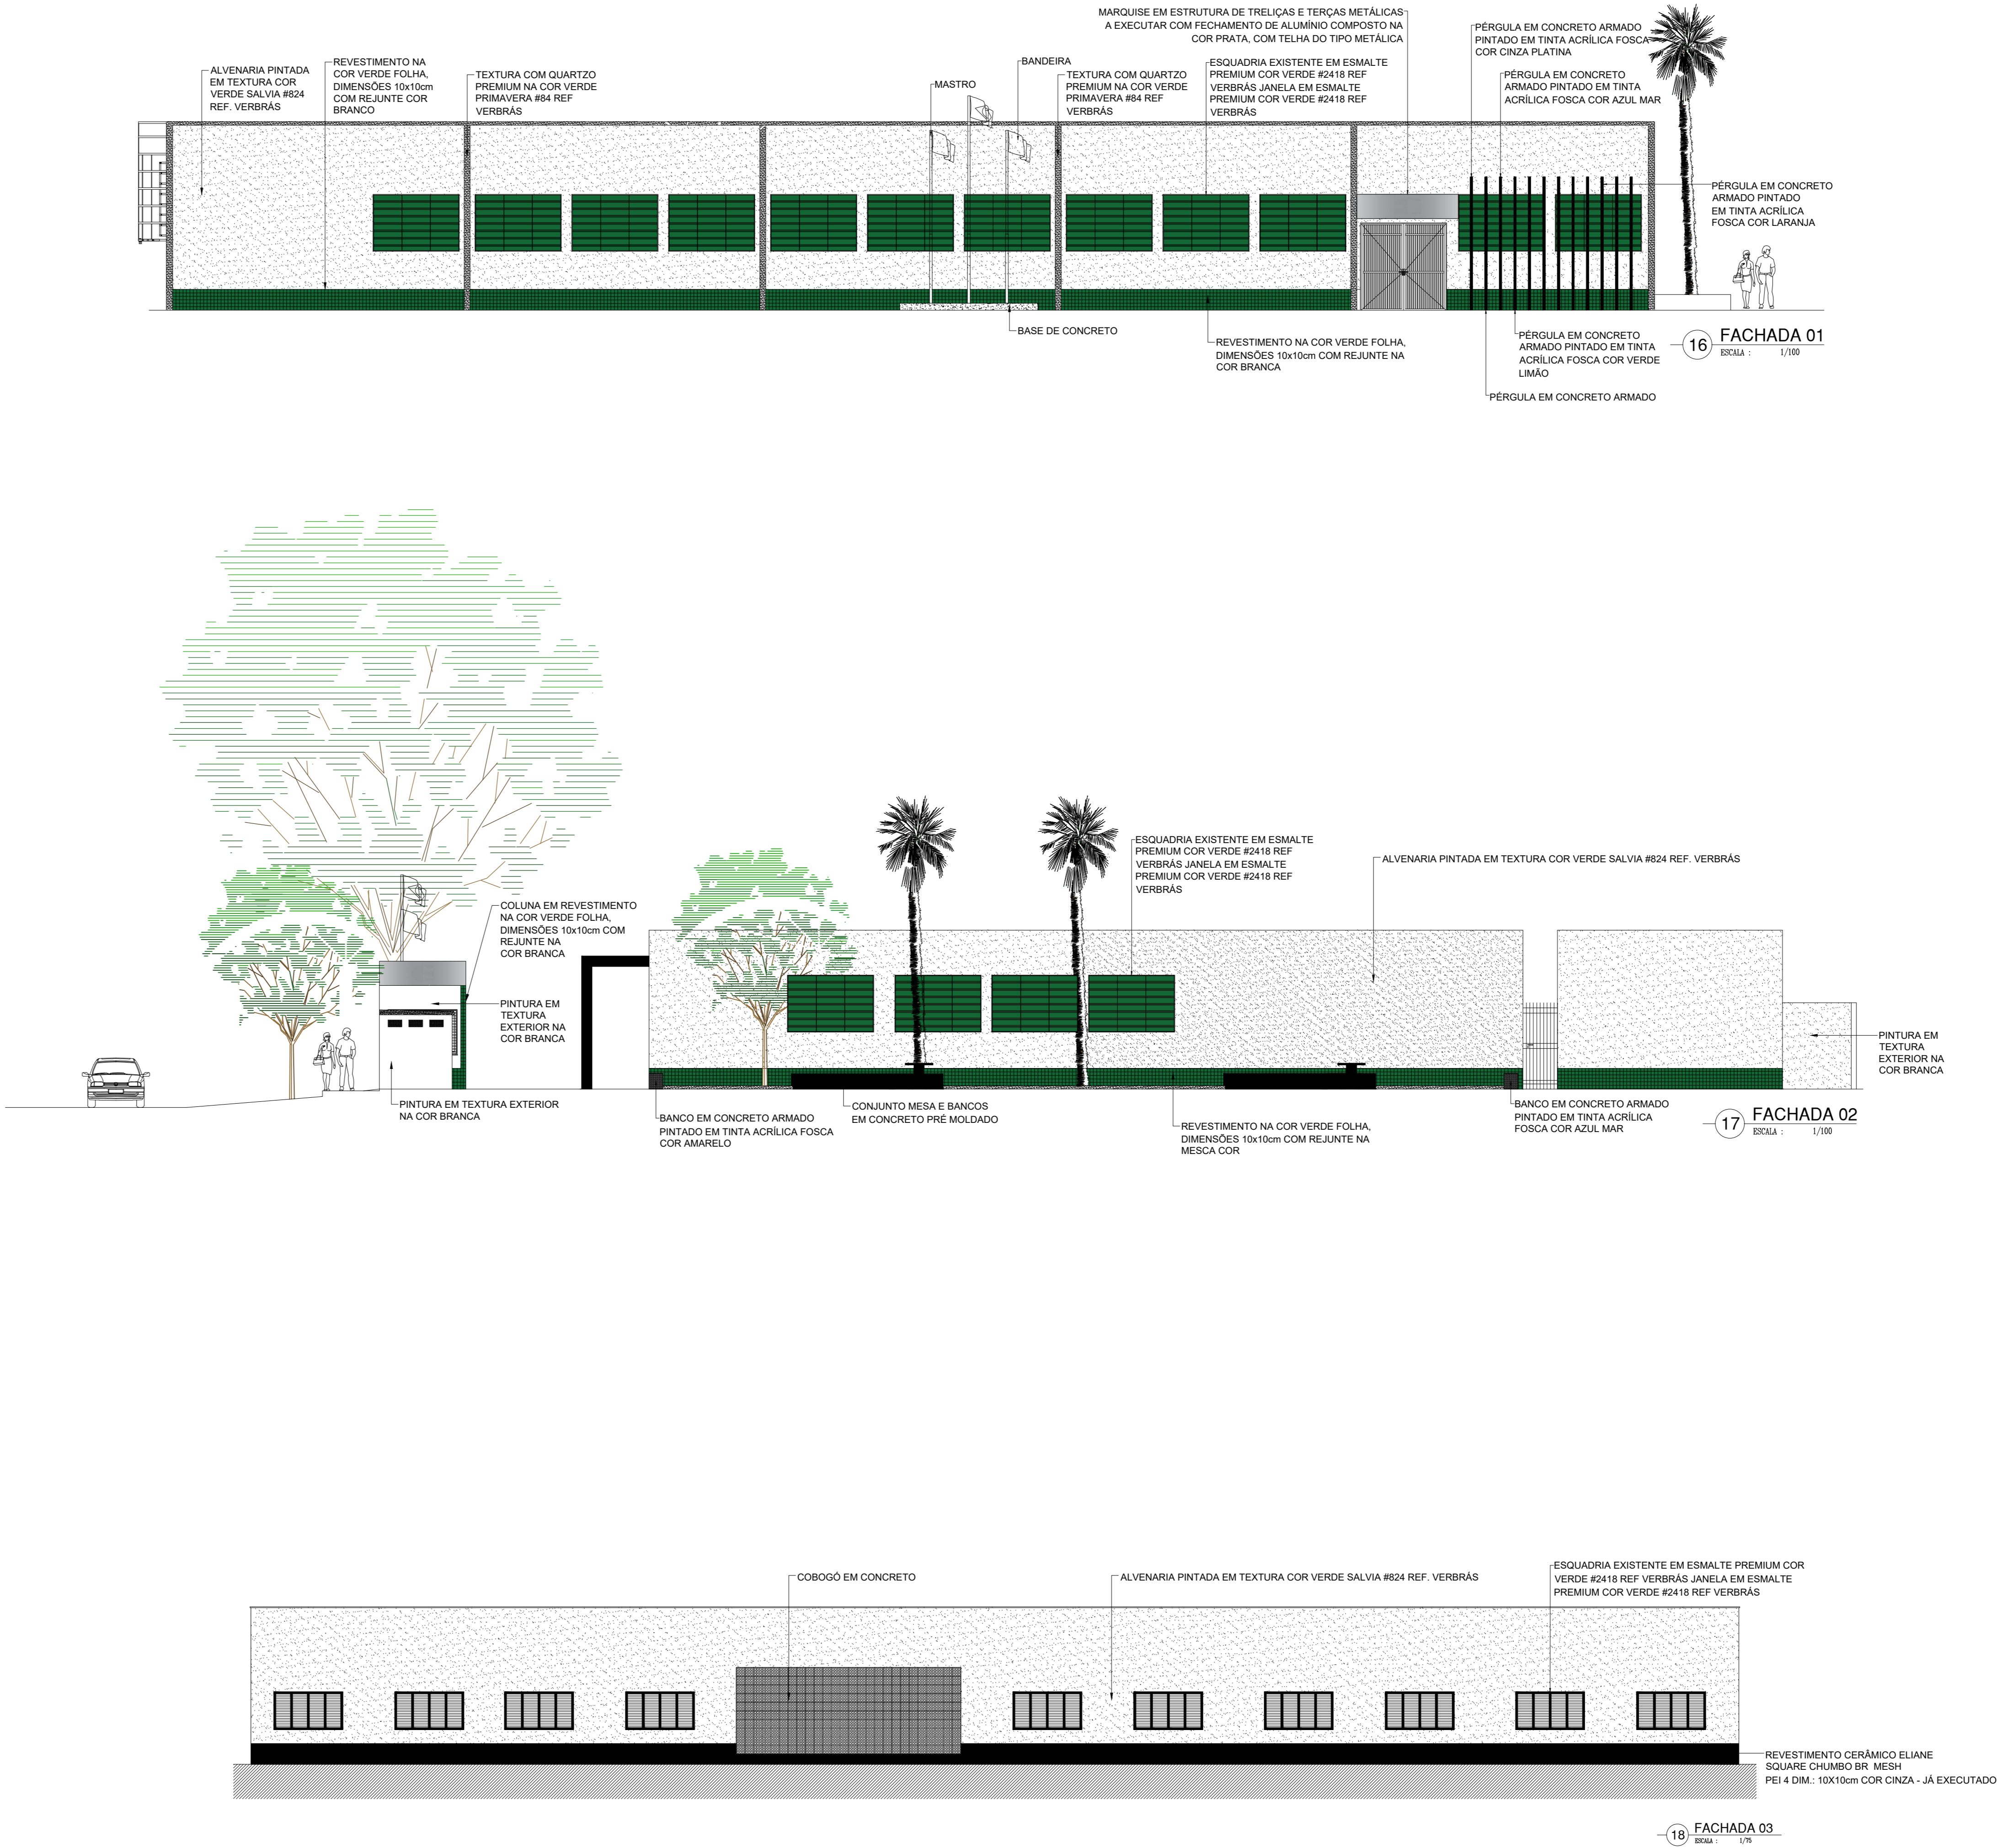

01 DET. BRISE DE CONCRETO - PLANTA BAIXA  
ESCALA : 1/30

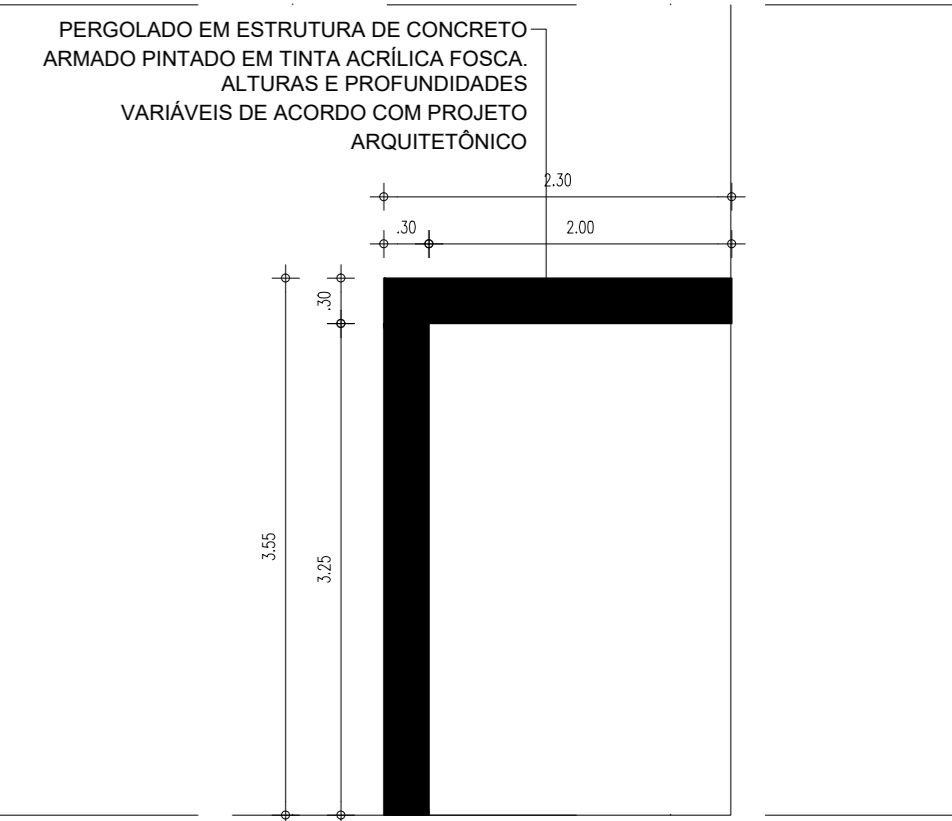

02 DET. BRISE DE CONCRETO - CORTE AA  
ESCALA : 1/30

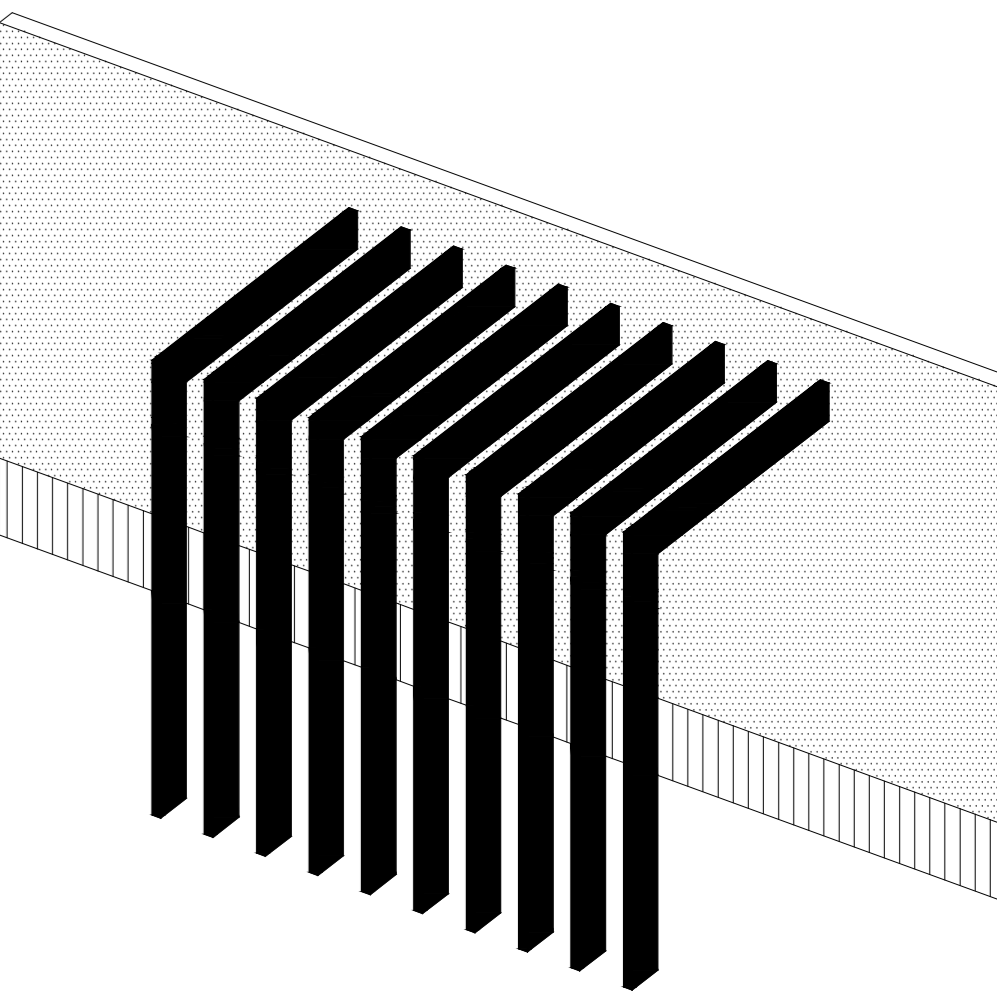

03 PERSPECTIVA - BRISES DE CONCRETO ARMADO  
ESCALA : 1/36

HISTÓRICO		
ALTERAÇÃO	REVISÃO	DATA
1.		
2.		
3.		
4.		
5.		
ARQUITETO(A):	ENGENHEIRO(A) RESPONSÁVEL:	PROPRIETÁRIO:

		GOVERNO DO ESTADO DO PIAUÍ	
SEDUC - SECRETARIA DE ESTADO DA EDUCAÇÃO			
CENTRO DE CAPACITAÇÃO DE PROFISSIONAIS DA EDUCAÇÃO E ATENDIMENTO DE PESSOAS COM SURDEZ - CAS			
DEPARTAMENTO: UNIDADE DE GESTÃO DA REDE FÍSICA		DESENHO: ARQ	
TÍTULO DO PROJETO: PROJETO DE REFORMA		FRANCHA: 05/10	
ENDEREÇO DO SERVIÇO: Av. São Raimundo, 568 - Pícarra, Teresina - PI 64012-570		ESCALA: INDICADA	
TÍTULO DO DESENHO: PLANTA DE REVESTIMENTO E FACHADAS		REVISÃO: 01	
MUNICÍPIO: TERESINA - PI	ZONA: URBANA	DATA: ABR/2022	
DESENHO: ANK ASSUNÇÃO	FASE: PROJETO ARQUITETÔNICO BÁSICO		

COD. PROJ. 001  
AUT. 01  
DES. 02  
REV. 03  
REV. 04  
