
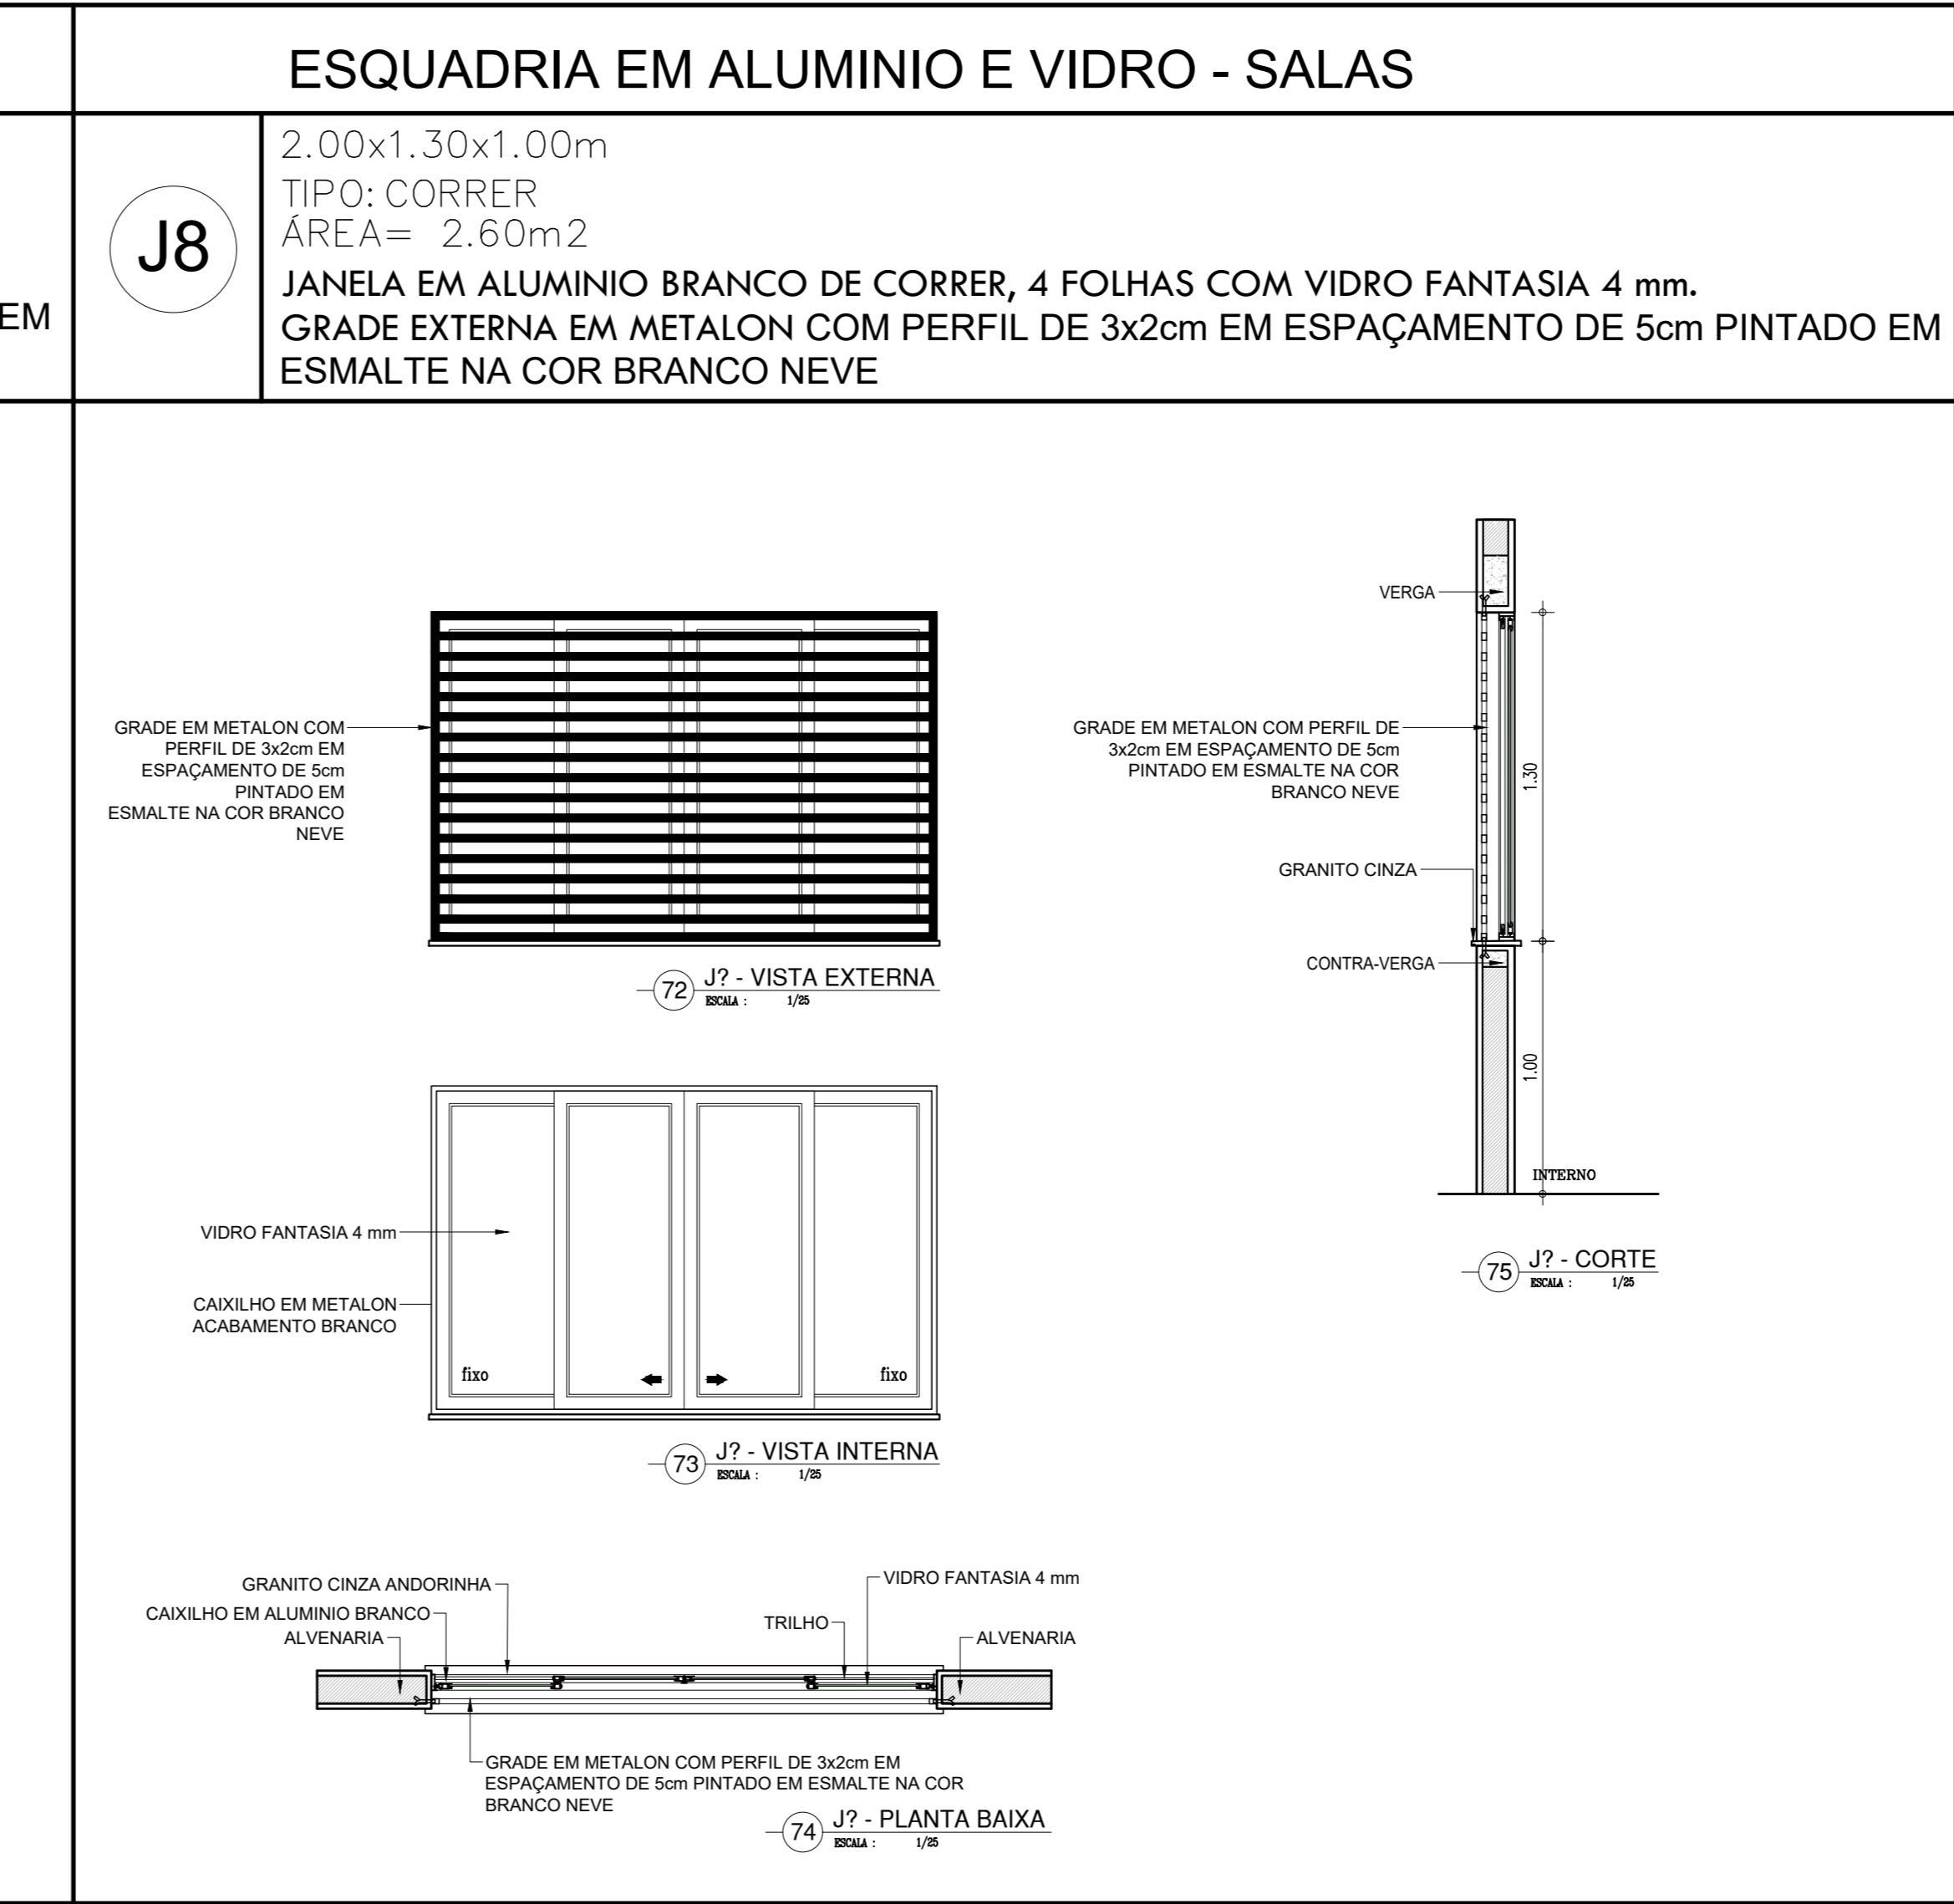


64 PLANTA BAIXA HUMANIZADA
ESCALA: 1/50

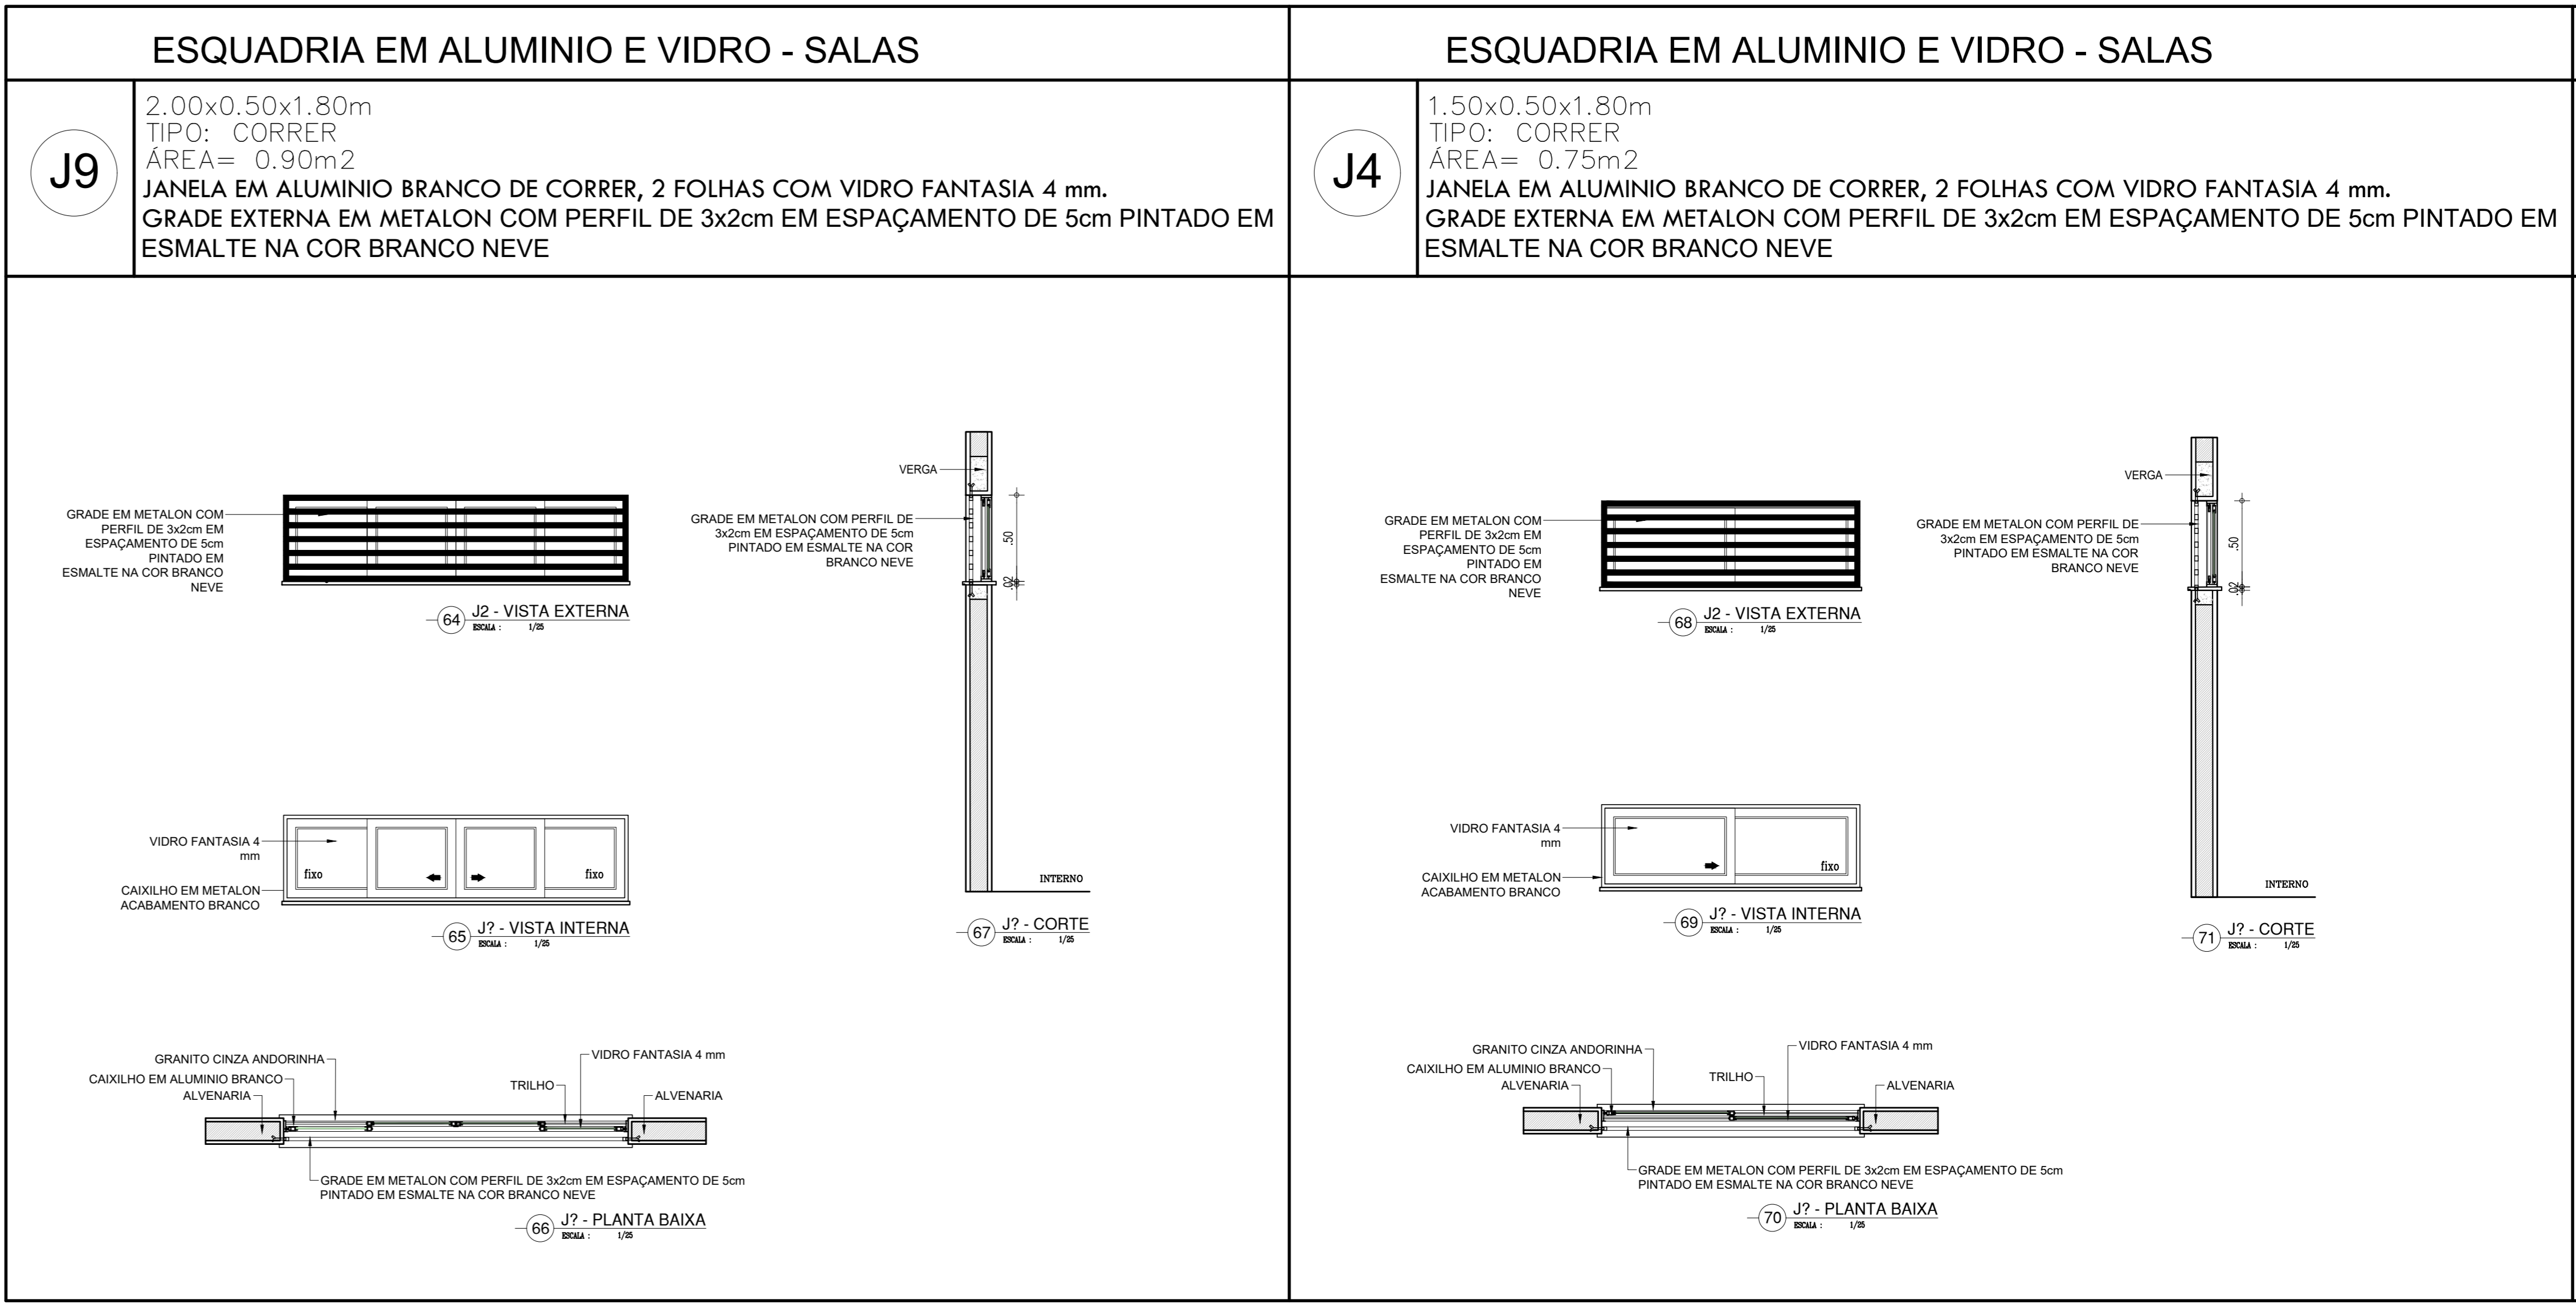

HISTÓRICO		
ALTERAÇÃO	REVISÃO	DATA
1.		
2.		
3.		
4.		
5.		

ARQUITETO(A):	ENGENHEIRO(A) RESPONSÁVEL:	PROPRIETÁRIO:

		GOVERNO DO ESTADO DO PIAUÍ	
SEDUC - SECRETARIA DE ESTADO DA EDUCAÇÃO			
CENTRO DE CAPACITAÇÃO DE PROFISSIONAIS DA EDUCAÇÃO E ATENDIMENTO DE PESSOAS COM SURDEZ - CAS			
DEPARTAMENTO: UNIDADE DE GESTÃO DA REDE FÍSICA		DESENHO: ARQ	
TÍTULO DO PROJETO: PROJETO DE REFORMA		FRANCHA: 09/10	
ENDEREÇO DO SERVIÇO: Av. São Raimundo, 568 - Pícarra, Teresina - PI 64012-570		ESCALA: INDICADA	
TÍTULO DO DESENHO: LAYOUT E DETALHAMENTOS ESQUADRIAS		REVISÃO: 01	
MUNICÍPIO: TERESINA - PI	ZONA: URBANA	DATA: ABR/2022	
DESENHO: ANIK ASSUNÇÃO	FASE: PROJETO ARQUITETÔNICO BÁSICO		

COD. PROJ. 001
AUT. 01
REV. 01
DATA: 01/04/2022
PÁGINA: 01