


COORDENADAS	
LATITUDE	-4.28400671857898
LONGITUDE	-41.77719140192764

HISTÓRICO		
ALTERAÇÃO	REVISÃO	DATA
1.		
2.		
3.		
4.		
5.		

ARQUITETO(A): ARTHUR COSTA MEDEIROS ARQUITETO E URBANISTA CRA 14.470/2014	ENGENHEIRO(A) RESPONSÁVEL:	PROPRIETÁRIO:
--	----------------------------	---------------

GOVERNO DO ESTADO DO PIAUÍ
SEDUC - SECRETARIA DE ESTADO DA EDUCAÇÃO
CETI - BAURÉLIO MANGABEIRA

DEPARTAMENTO UNIDADE DE GESTÃO DA REDE FÍSICA		DESENHO:	
TÍTULO DO PROJETO: PROJETO ARQUITETÔNICO DE REFORMA		FRANCHA:	
ENDEREÇO DO SERVIÇO: AV ANDERSON ALVES FERREIRA, 975		01/17	
TÍTULO DO DESENHO: PLANTA DE SITUAÇÃO E LOCAÇÃO		ESCALA:	
MUNICÍPIO: PIRIPIRI - PI	ZONA: URBANA	1/125	
DESENHO: ARTHUR MEDEIROS	FASE: PROJETO ARQ	DATA: SETEMBRO / 2021	REVISÃO: REVISÃO 01

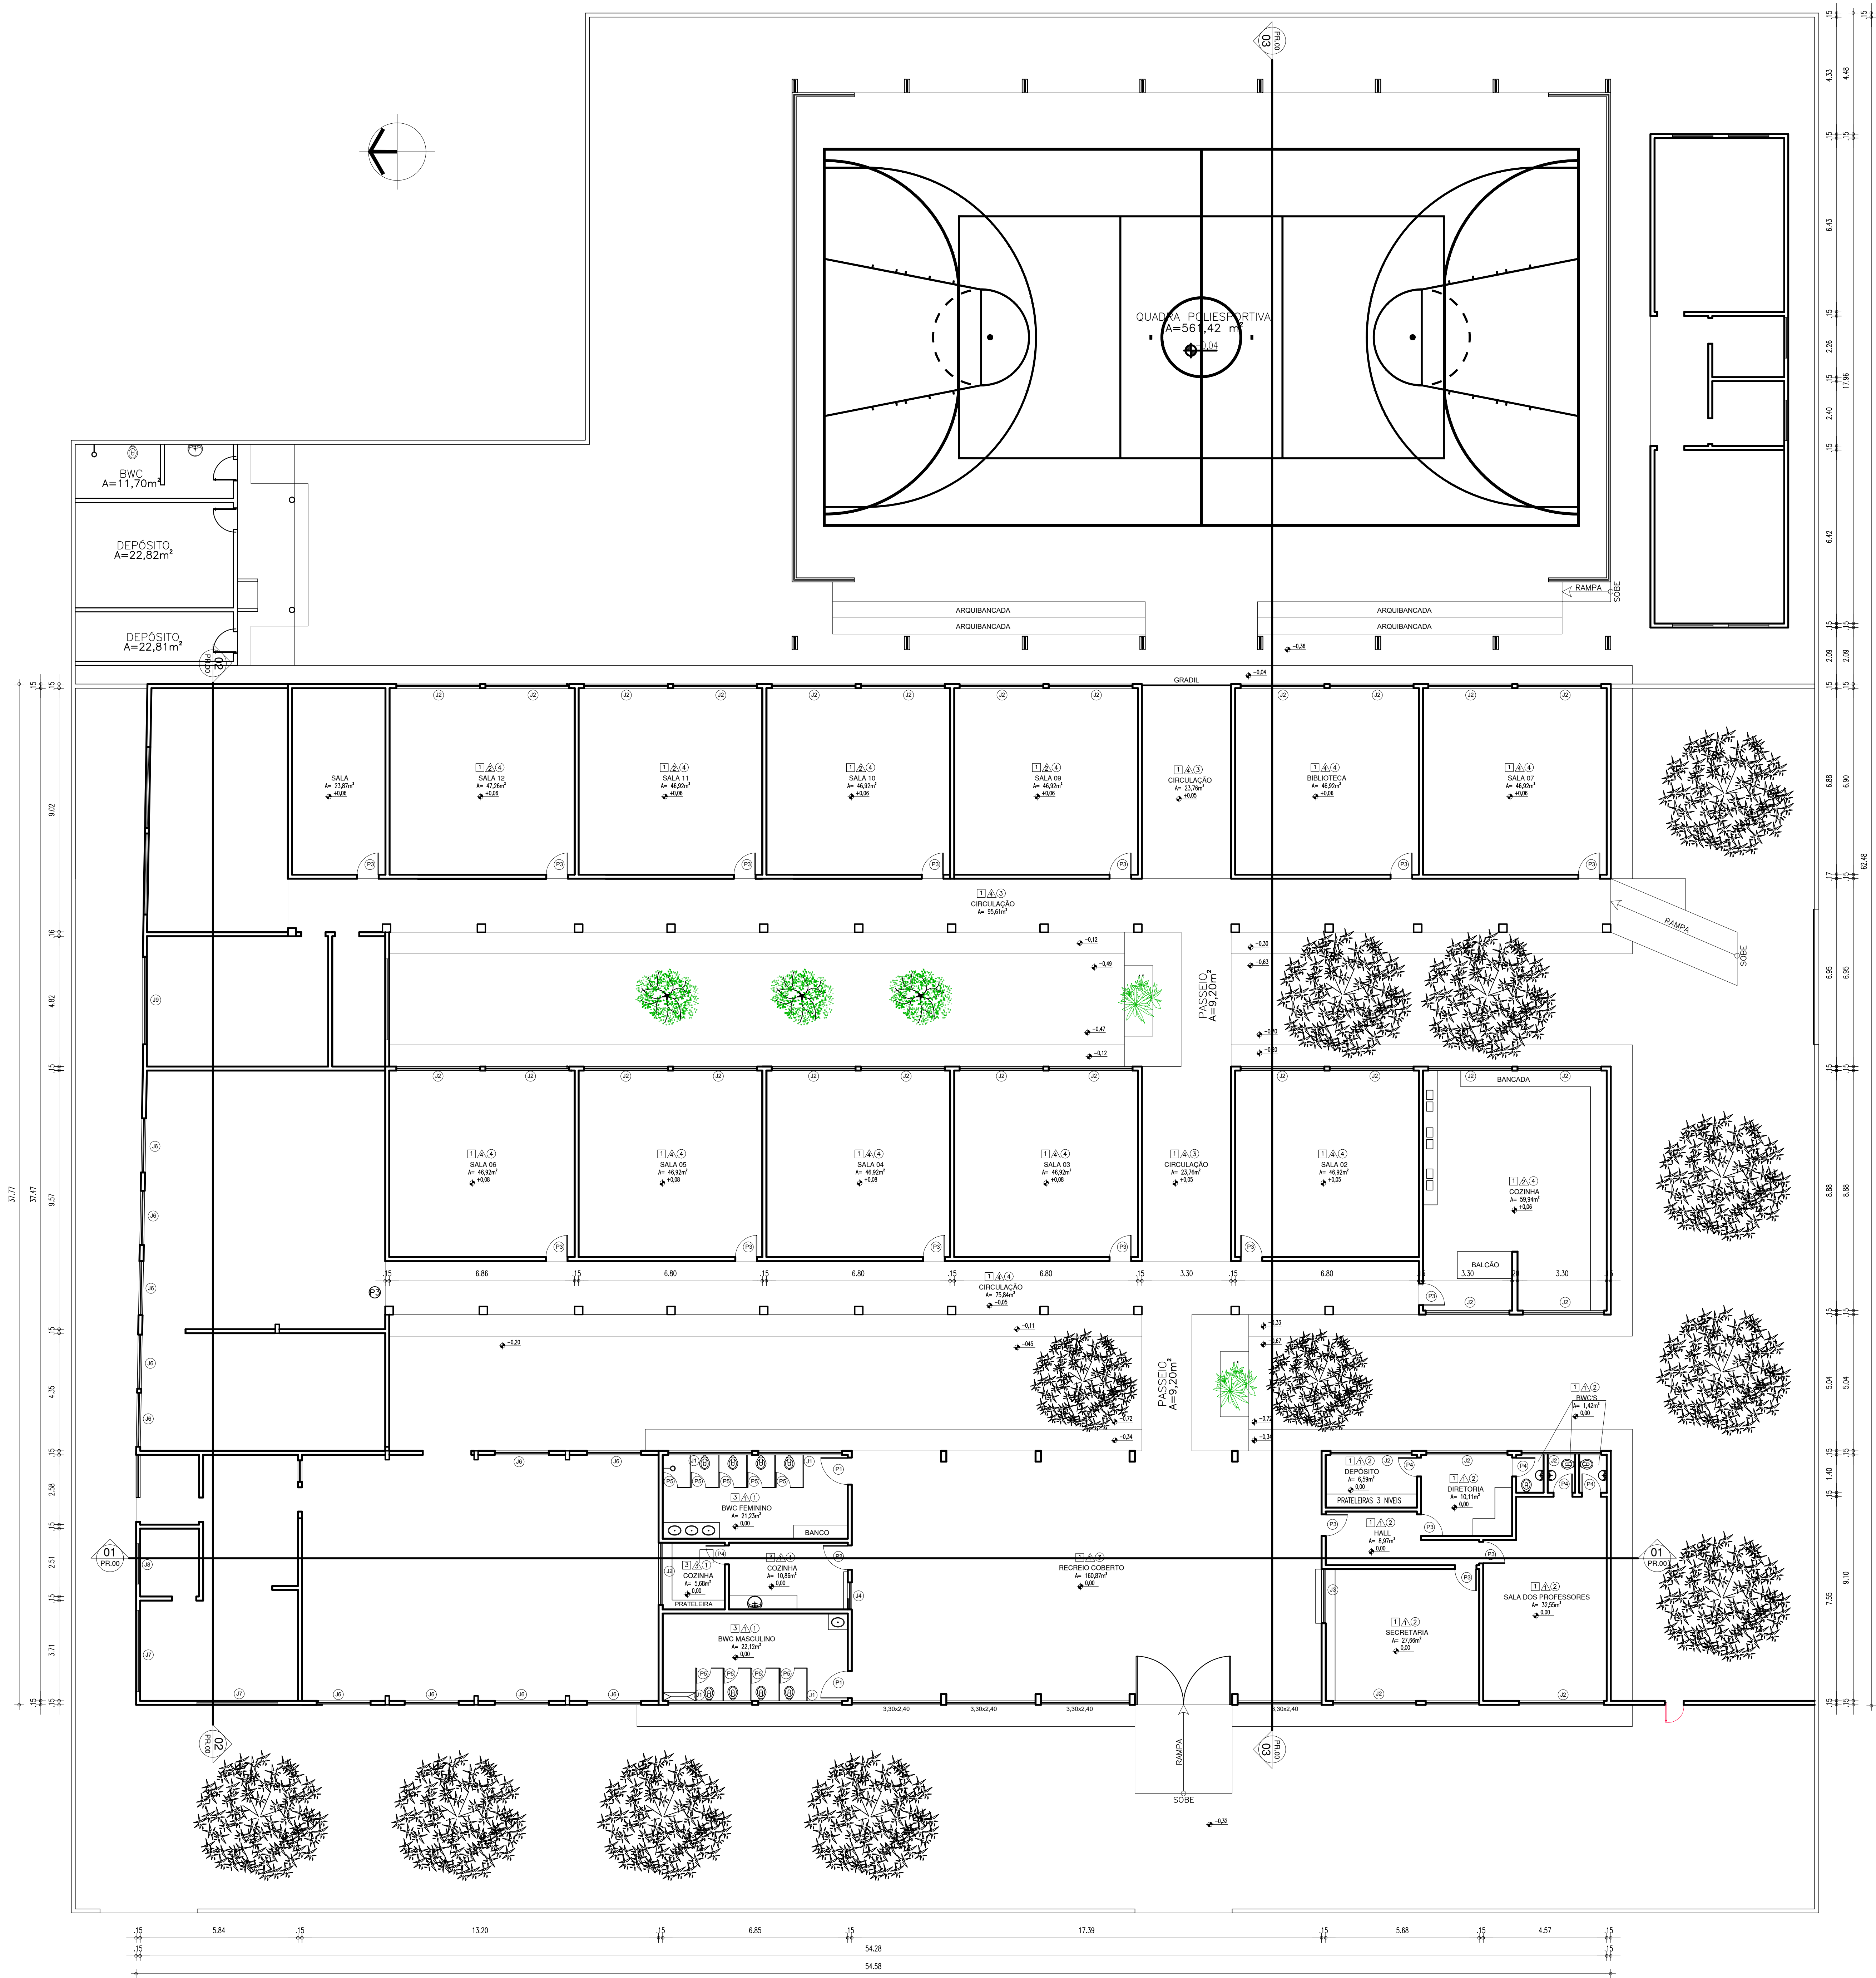

04 PLANTA BAIXA DE IMPLANTAÇÃO

ESCALA: 1/100

QUADRO DE ÁREAS			
ÁREA DO TERRENO EXISTENTE – 4.205,73m²			
ÁREA CONSTRUÍDA EXISTENTE – 2.367m²			
ÁREA DA COBERTURA EXISTENTE – 2.117,02			

JANELAS E COBOGÓS				
CÓDIGO	LARG.(m)	ALT.(m)	PEIT.(m)	ESPECIFICAÇÃO
J1	3,00	0,60	1,78	BASCULANTE EM MADEIRA
J2	3,10	1,05	1,33	JANELA EM MADEIRA
J3	2,00	1,20	1,16	JANELA EM MADEIRA
J4	1,00	1,10	1,00	JANELA EM MADEIRA
J5	3,30	1,05	1,33	JANELA EM MADEIRA
J6	2,00	1,09	1,03	JANELA INACABADA
J7	3,00	0,50	1,60	JANELA INACABADA
J8	1,50	0,50	1,60	JANELA INACABADA
J9	3,24	1,10	1,00	JANELA INACABADA


ESQUADRIAS EXISTENTES PORTAS E PORTÕES				
CÓDIGO	LARG.(m)	ALT.(m)	BANDEIRA	ESPECIFICAÇÃO
P1	1,00	2,10	0,28	CHAPA METÁLICA – DE ABRIR
P2	0,90	2,10	0,28	MADEIRA – DE ABRIR
P3	0,80	2,10	0,28	MADEIRA – DE ABRIR
P4	0,70	2,10	0,28	MADEIRA – DE ABRIR
P5	0,90	1,50	–	MADEIRA – DE ABRIR
P6	0,50	1,50	–	MADEIRA – DE ABRIR
P7	0,75	1,50	–	PVC – DE ABRIR
P8	1,00	2,50	–	CHAPA METÁLICA – DE ABRIR
P9	3,00	2,50	–	GRADE METÁLICA – DE ABRIR
P10	1,00	2,50	–	CHAPA METÁLICA – DE CORRER

JANELAS E COBOGÓS				
CÓDIGO	LARG.(m)	ALT.(m)	PEIT.(m)	ESPECIFICAÇÃO
J1	3,00	0,60	1,78	BASCULANTE EM MADEIRA
J2	3,10	1,05	1,33	JANELA EM MADEIRA
J3	2,00	1,20	1,16	JANELA EM MADEIRA
J4	1,00	1,10	1,00	JANELA EM MADEIRA
J5	3,30	1,05	1,33	JANELA EM MADEIRA
J6	2,00	1,09	1,03	JANELA INACABADA
J7	3,00	0,50	1,60	JANELA INACABADA
J8	1,50	0,50	1,60	JANELA INACABADA
J9	3,24	1,10	1,00	JANELA INACABADA

LEGENDA ACABAMENTO	
PISO	
1	GRANILITE EXISTENTE – 1,00x1,00
2	PISO CIMENTADO EXISTENTE
3	CERÂMICA, COR BRANCO
PAREDES INTERNAS	
1	CERÂMICA, H=1,80cm–COR BRANCO
2	TINTA NA COR VERDE FOLHA, H=1,00cm
3	TINTA NA COR BRANCO
4	CERÂMICA, H= 1,54 – COR BRANCO
TETO/FORRO	
1	FORRO EM LAJE
2	FORRO GESSO
3	TELHAS CERÂMICA APARENTE
4	FORRO EM PVC


HISTÓRICO		
ALTERAÇÃO	REVISÃO	DATA
1.		
2.		
3.		
4.		
5.		
ARQUITETO(A):	ENGENHEIRO(A) RESPONSÁVEL:	PROPRIETÁRIO:
ARTHUR COSTA HENRIQUE ARQUITETO EMBRAPA Cruzeiro 17/2000-4		

 GOVERNO DO ESTADO DO PIAUÍ	
SEDUC - SECRETARIA DE ESTADO DA EDUCAÇÃO CETI - BAURÉLIO MANGABEIRA	
DEPARTAMENTO UNIDADE DE GESTÃO DA REDE FÍSICA	DESENHO:
TÍTULO DO PROJETO PROJETO ARQUITETÔNICO DE REFORMA	LEV
ENDEREÇO DO SERVIÇO AV ANDERSON ALVES FERREIRA, 975	02/17
TÍTULO DO DESENHO PLANTA BAIXA EXISTENTE	ESCALA:
MUNICÍPIO: PIRIPIRI - PI	URBANA
DESENHO: ADINA SANT'AGOSTO	REVISÃO:
LEVANTAMENTO	1/100
FASE:	REVISÃO 01
DATA: SETEMBRO / 2021	

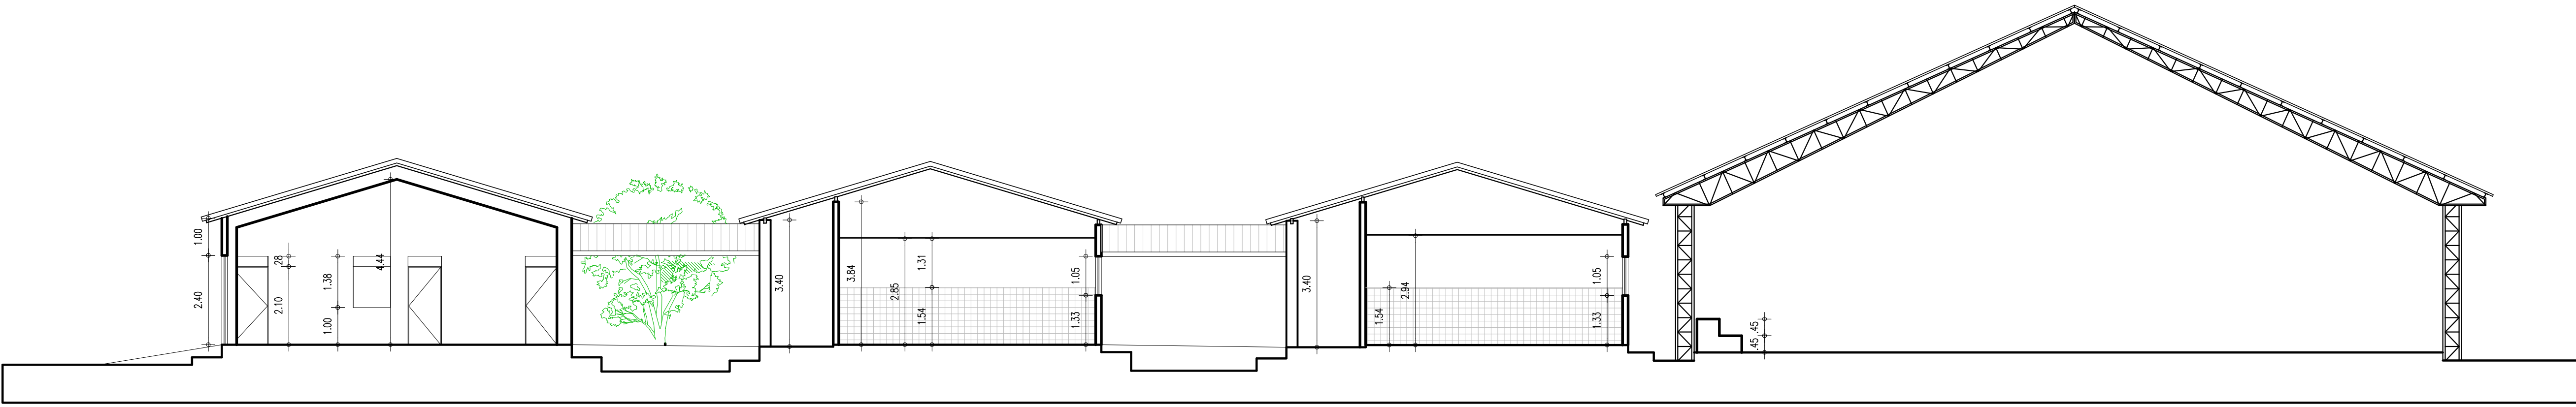


07 CORTE 03

ESCALA: 1/100

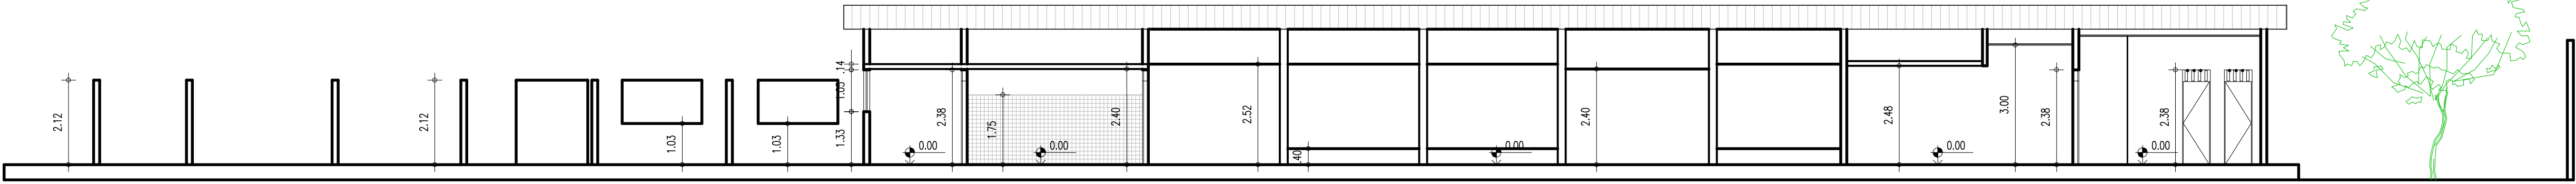


06 CORTE 02

ESCALA: 1/100

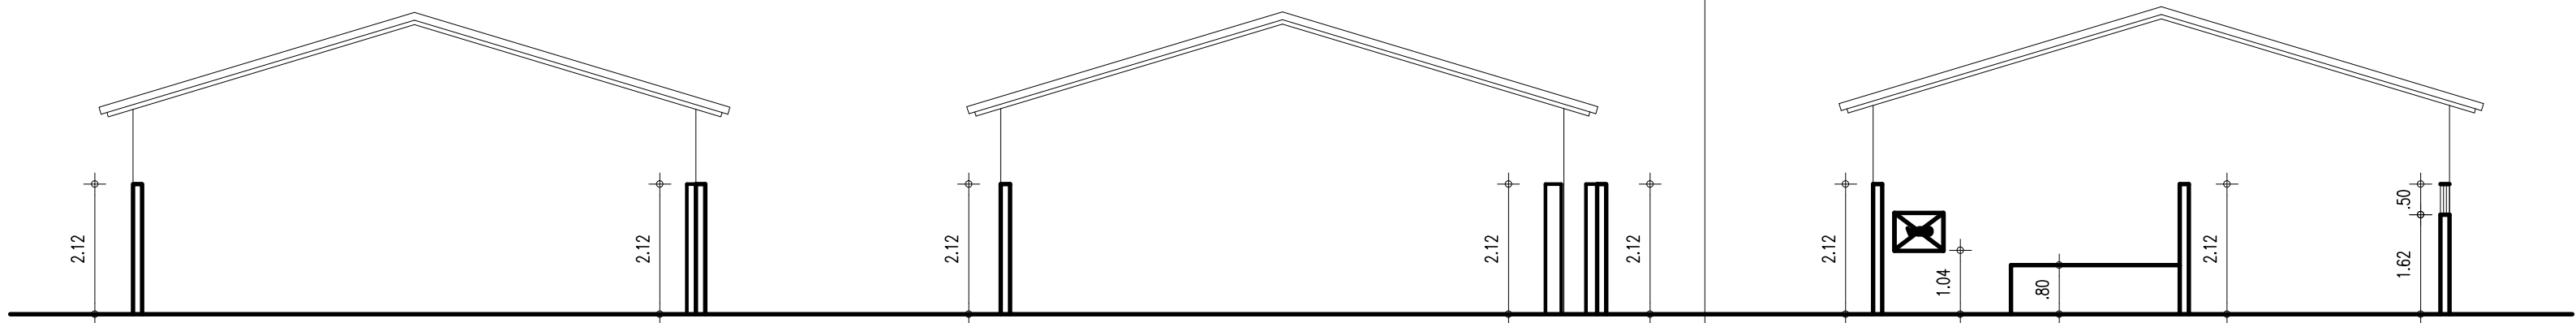

05 CORTE 01

ESCALA: 1/100

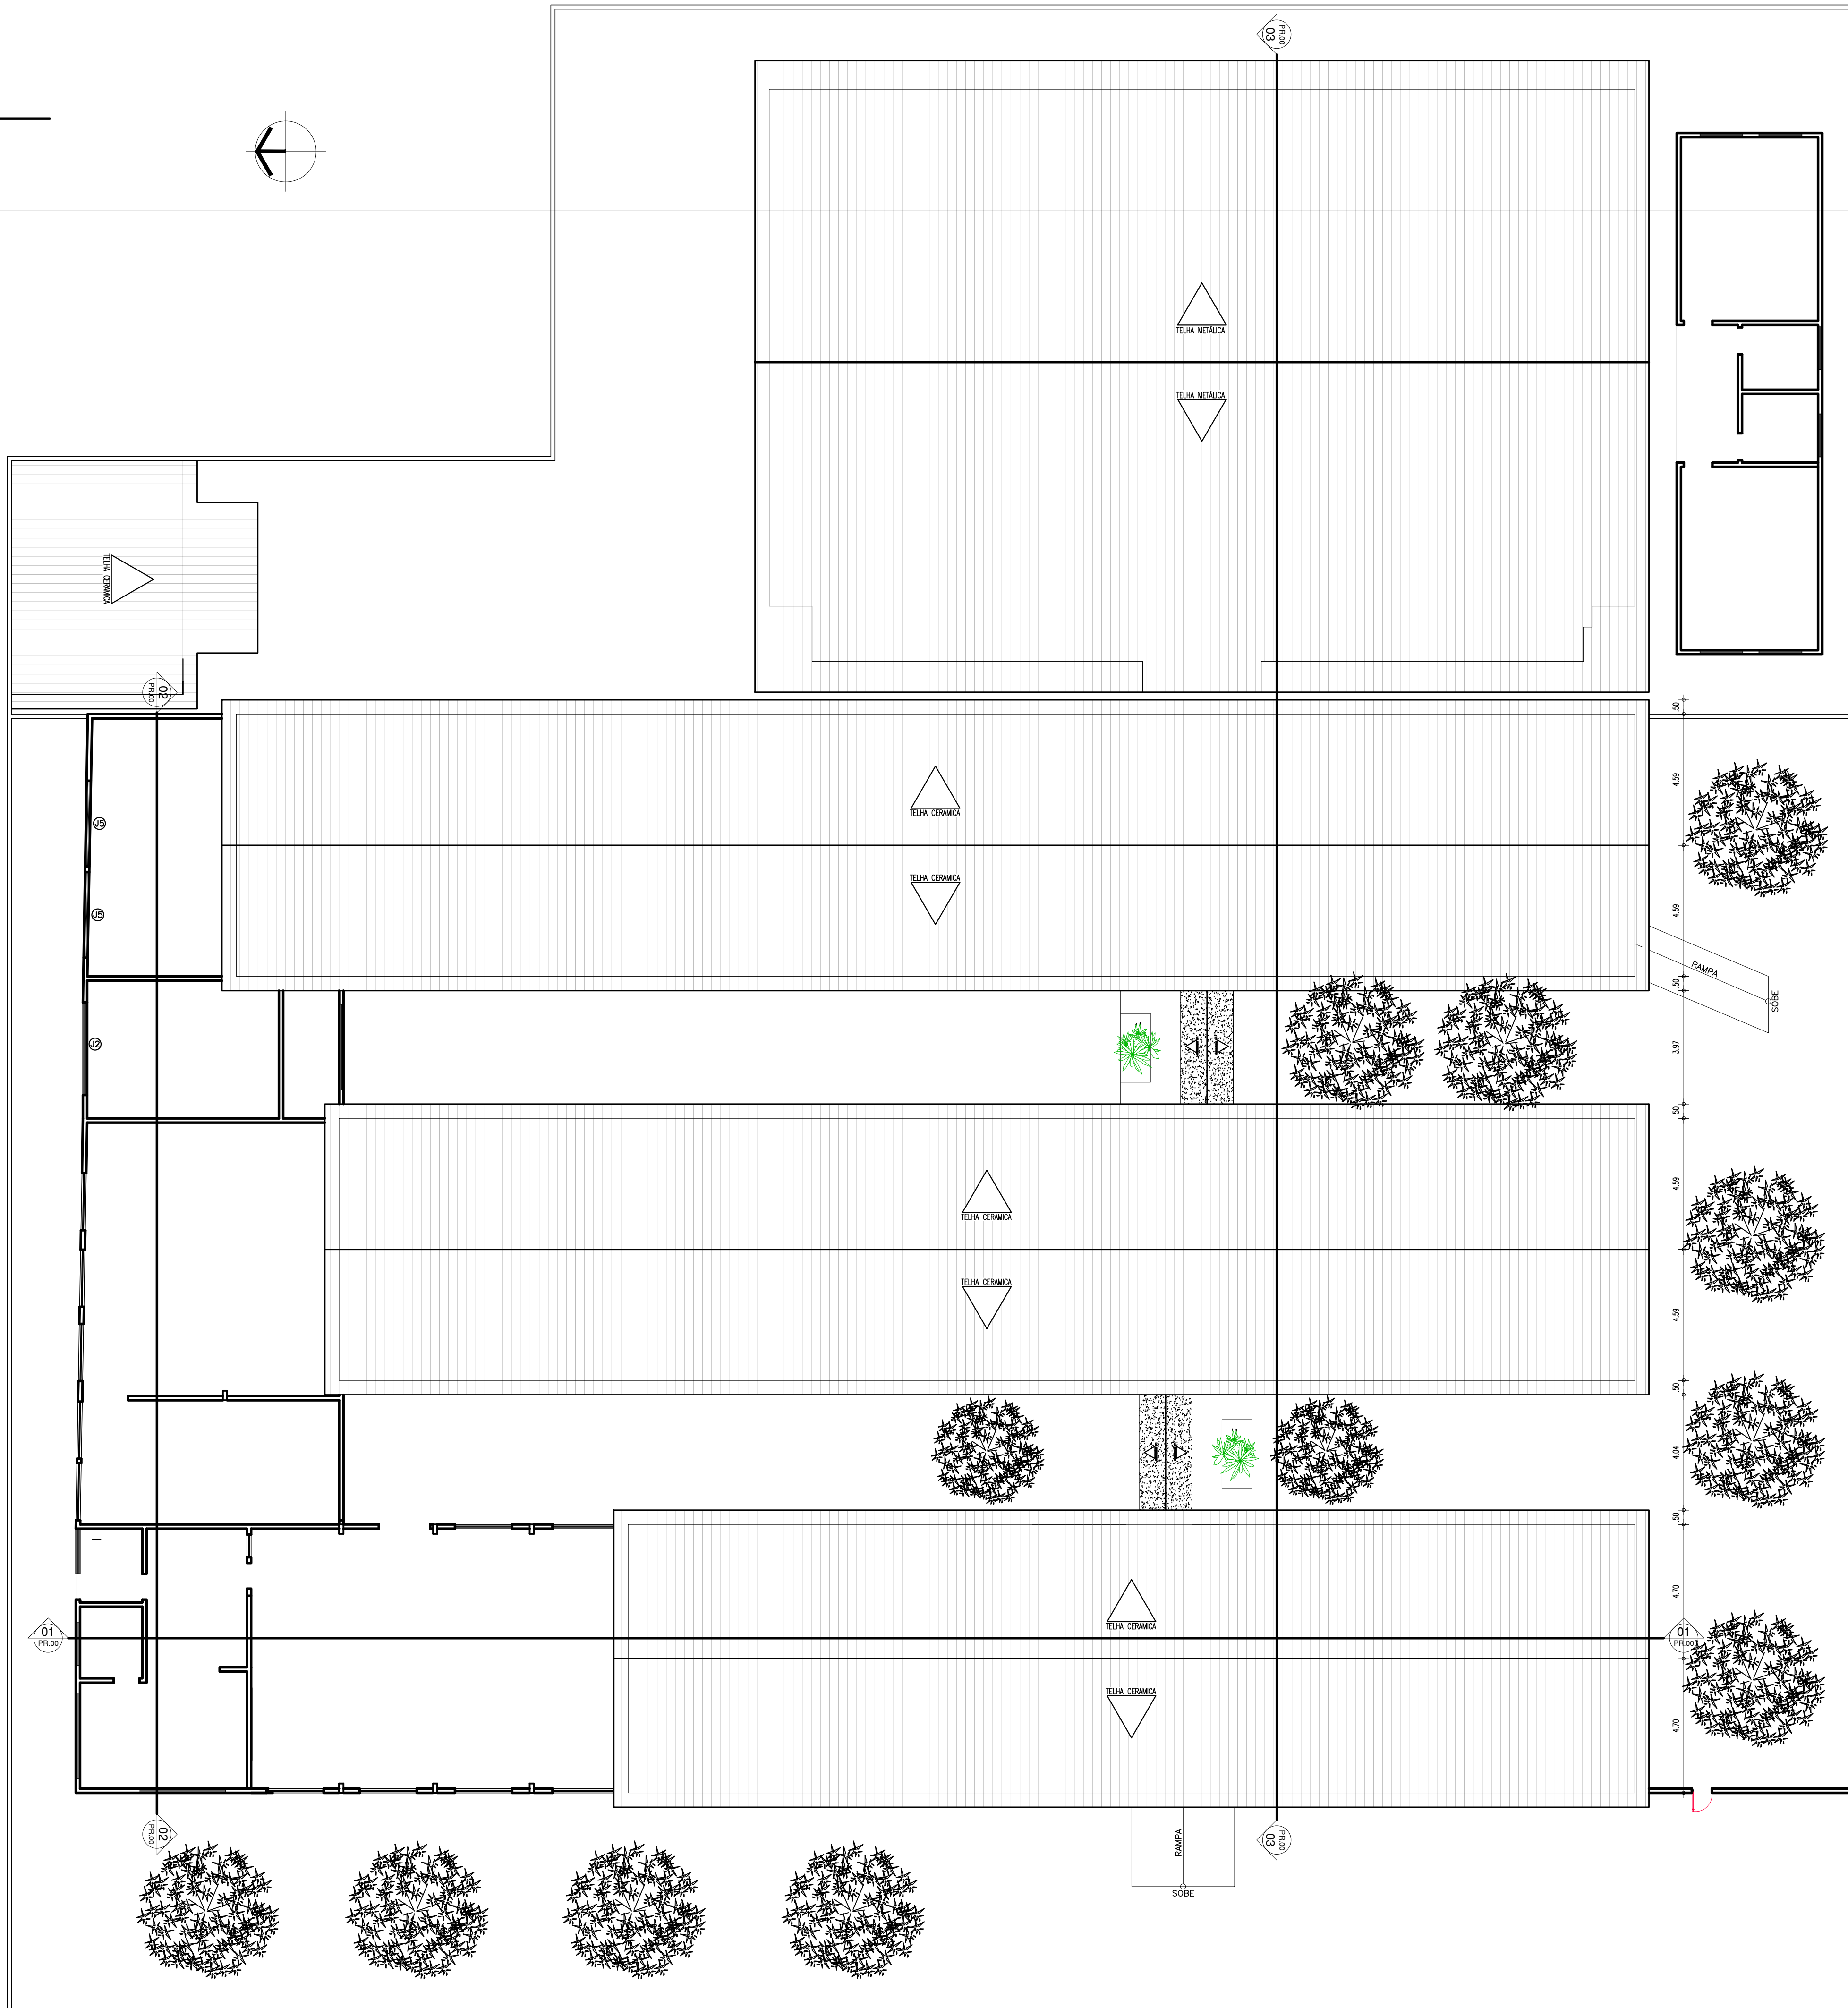

03 PLANTA DE COBERTURA

ESCALA: 1/100

QUADRO DE ÁREAS	
ÁREA DO TERRENO EXISTENTE	- 4.205,73M²
ÁREA CONSTRUÍDA EXISTENTE	- 2.367M²
ÁREA DA COBERTURA EXISTENTE	- 2.117,02

JANELAS E COBOGÓS					ESPECIFICAÇÃO
CÓDIGO	LARG.(m)	ALT.(m)	PEIT.(m)		
J1	3,00	0,60	1,78		BASCULANTE EM MADEIRA
J2	3,10	1,05	1,33		JANELA EM MADEIRA
J3	2,00	1,20	1,16		JANELA EM MADEIRA
J4	1,00	1,10	1,00		JANELA EM MADEIRA
J5	3,30	1,05	1,33		JANELA EM MADEIRA
J6	2,00	1,09	1,03		JANELA INACABADA
J7	3,00	0,50	1,60		JANELA INACABADA
J8	1,50	0,50	1,60		JANELA INACABADA
J9	3,24	1,10	1,00		JANELA INACABADA


ESQUADRIAS EXISTENTES					ESPECIFICAÇÃO
CÓDIGO	LARG.(m)	ALT.(m)	BANDEIRA	PORTAS E	
P1	1,00	2,10	0,28		CHAPA METÁLICA – DE ABRIR
P2	0,90	2,10	0,28		MADEIRA – DE ABRIR
P3	0,80	2,10	0,28		MADEIRA – DE ABRIR
P4	0,70	2,10	0,28		MADEIRA – DE ABRIR
P5	0,90	1,50	–		MADEIRA – DE ABRIR
P6	0,50	1,50	–		MADEIRA – DE ABRIR
P7	0,75	1,50	–		PVC – DE ABRIR
P8	1,00	2,50	–		CHAPA METÁLICA – DE ABRIR
P9	3,00	2,50	–		GRADE METÁLICA – DE ABRIR
P10	1,00	2,50	–		CHAPA METÁLICA – DE CORRER

JANELAS E COBOGÓS					ESPECIFICAÇÃO
CÓDIGO	LARG.(m)	ALT.(m)	PEIT.(m)		
J1	3,00	0,60	1,78		BASCULANTE EM MADEIRA
J2	3,10	1,05	1,33		JANELA EM MADEIRA
J3	2,00	1,20	1,16		JANELA EM MADEIRA
J4	1,00	1,10	1,00		JANELA EM MADEIRA
J5	3,30	1,05	1,33		JANELA EM MADEIRA
J6	2,00	1,09	1,03		JANELA INACABADA
J7	3,00	0,50	1,60		JANELA INACABADA
J8	1,50	0,50	1,60		JANELA INACABADA
J9	3,24	1,10	1,00		JANELA INACABADA


LEGENDA ACABAMENTO	
PISO	
1	GRANILITE EXISTENTE - 1,00x1,00
2	PISO CIMENTADO EXISTENTE
3	CERÂMICA, COR BRANCO
PAREDES INTERNAS	
1	CERÂMICA, H=1,80cm-COR BRANCO
2	TINTA NA COR VERDE FOLHA, H=1,00cm
3	TINTA NA COR BRANCO
4	CERÂMICA, H= 1,54 - COR BRANCO
TETO/FORRO	
1	FORRO EM LAJE
2	FORRO GESSO
3	TELHAS CERÂMICA APARENTE
4	FORRO EM PVC

HISTÓRICO		
ALTERAÇÃO	REVISÃO	DATA
1.		
2.		
3.		
4.		
5.		

ARQUITETO(A):	ENGENHEIRO(A) RESPONSÁVEL:	PROPRIETÁRIO:
ARTHUR COSTA HERBÓSC ARQUITETO E URBANISTA Cui nº 173900-4		

 GOVERNO DO ESTADO DO PIAUÍ	GOVERNO DO ESTADO DO PIAUÍ
SEDUC - SECRETARIA DE ESTADO DA EDUCAÇÃO	SEDUC - SECRETARIA DE ESTADO DA EDUCAÇÃO
CETI - BAURÉLIO MANGABEIRA	CETI - BAURÉLIO MANGABEIRA

DEPARTAMENTO UNIDADE DE GESTÃO DA REDE FÍSICA	DESENHO:
TÍTULO DO PROJETO: PROJETO ARQUITETÔNICO DE REFORMA	LEV
ENDEREÇO DO SERVIÇO: AV ANDERSON ALVES FERREIRA, 975	FRANCHA:
TÍTULO DO DESENHO: CORTES E COBERTURA EXISTENTES	03/17
MUNICÍPIO: PIRIPIRI - PI	ESCALA: 1/100
DESENHO: ADINA SANTIAGO	REVISÃO: REVISÃO 01
FASE: LEVANTAMENTO	DATA: SETEMBRO / 2021

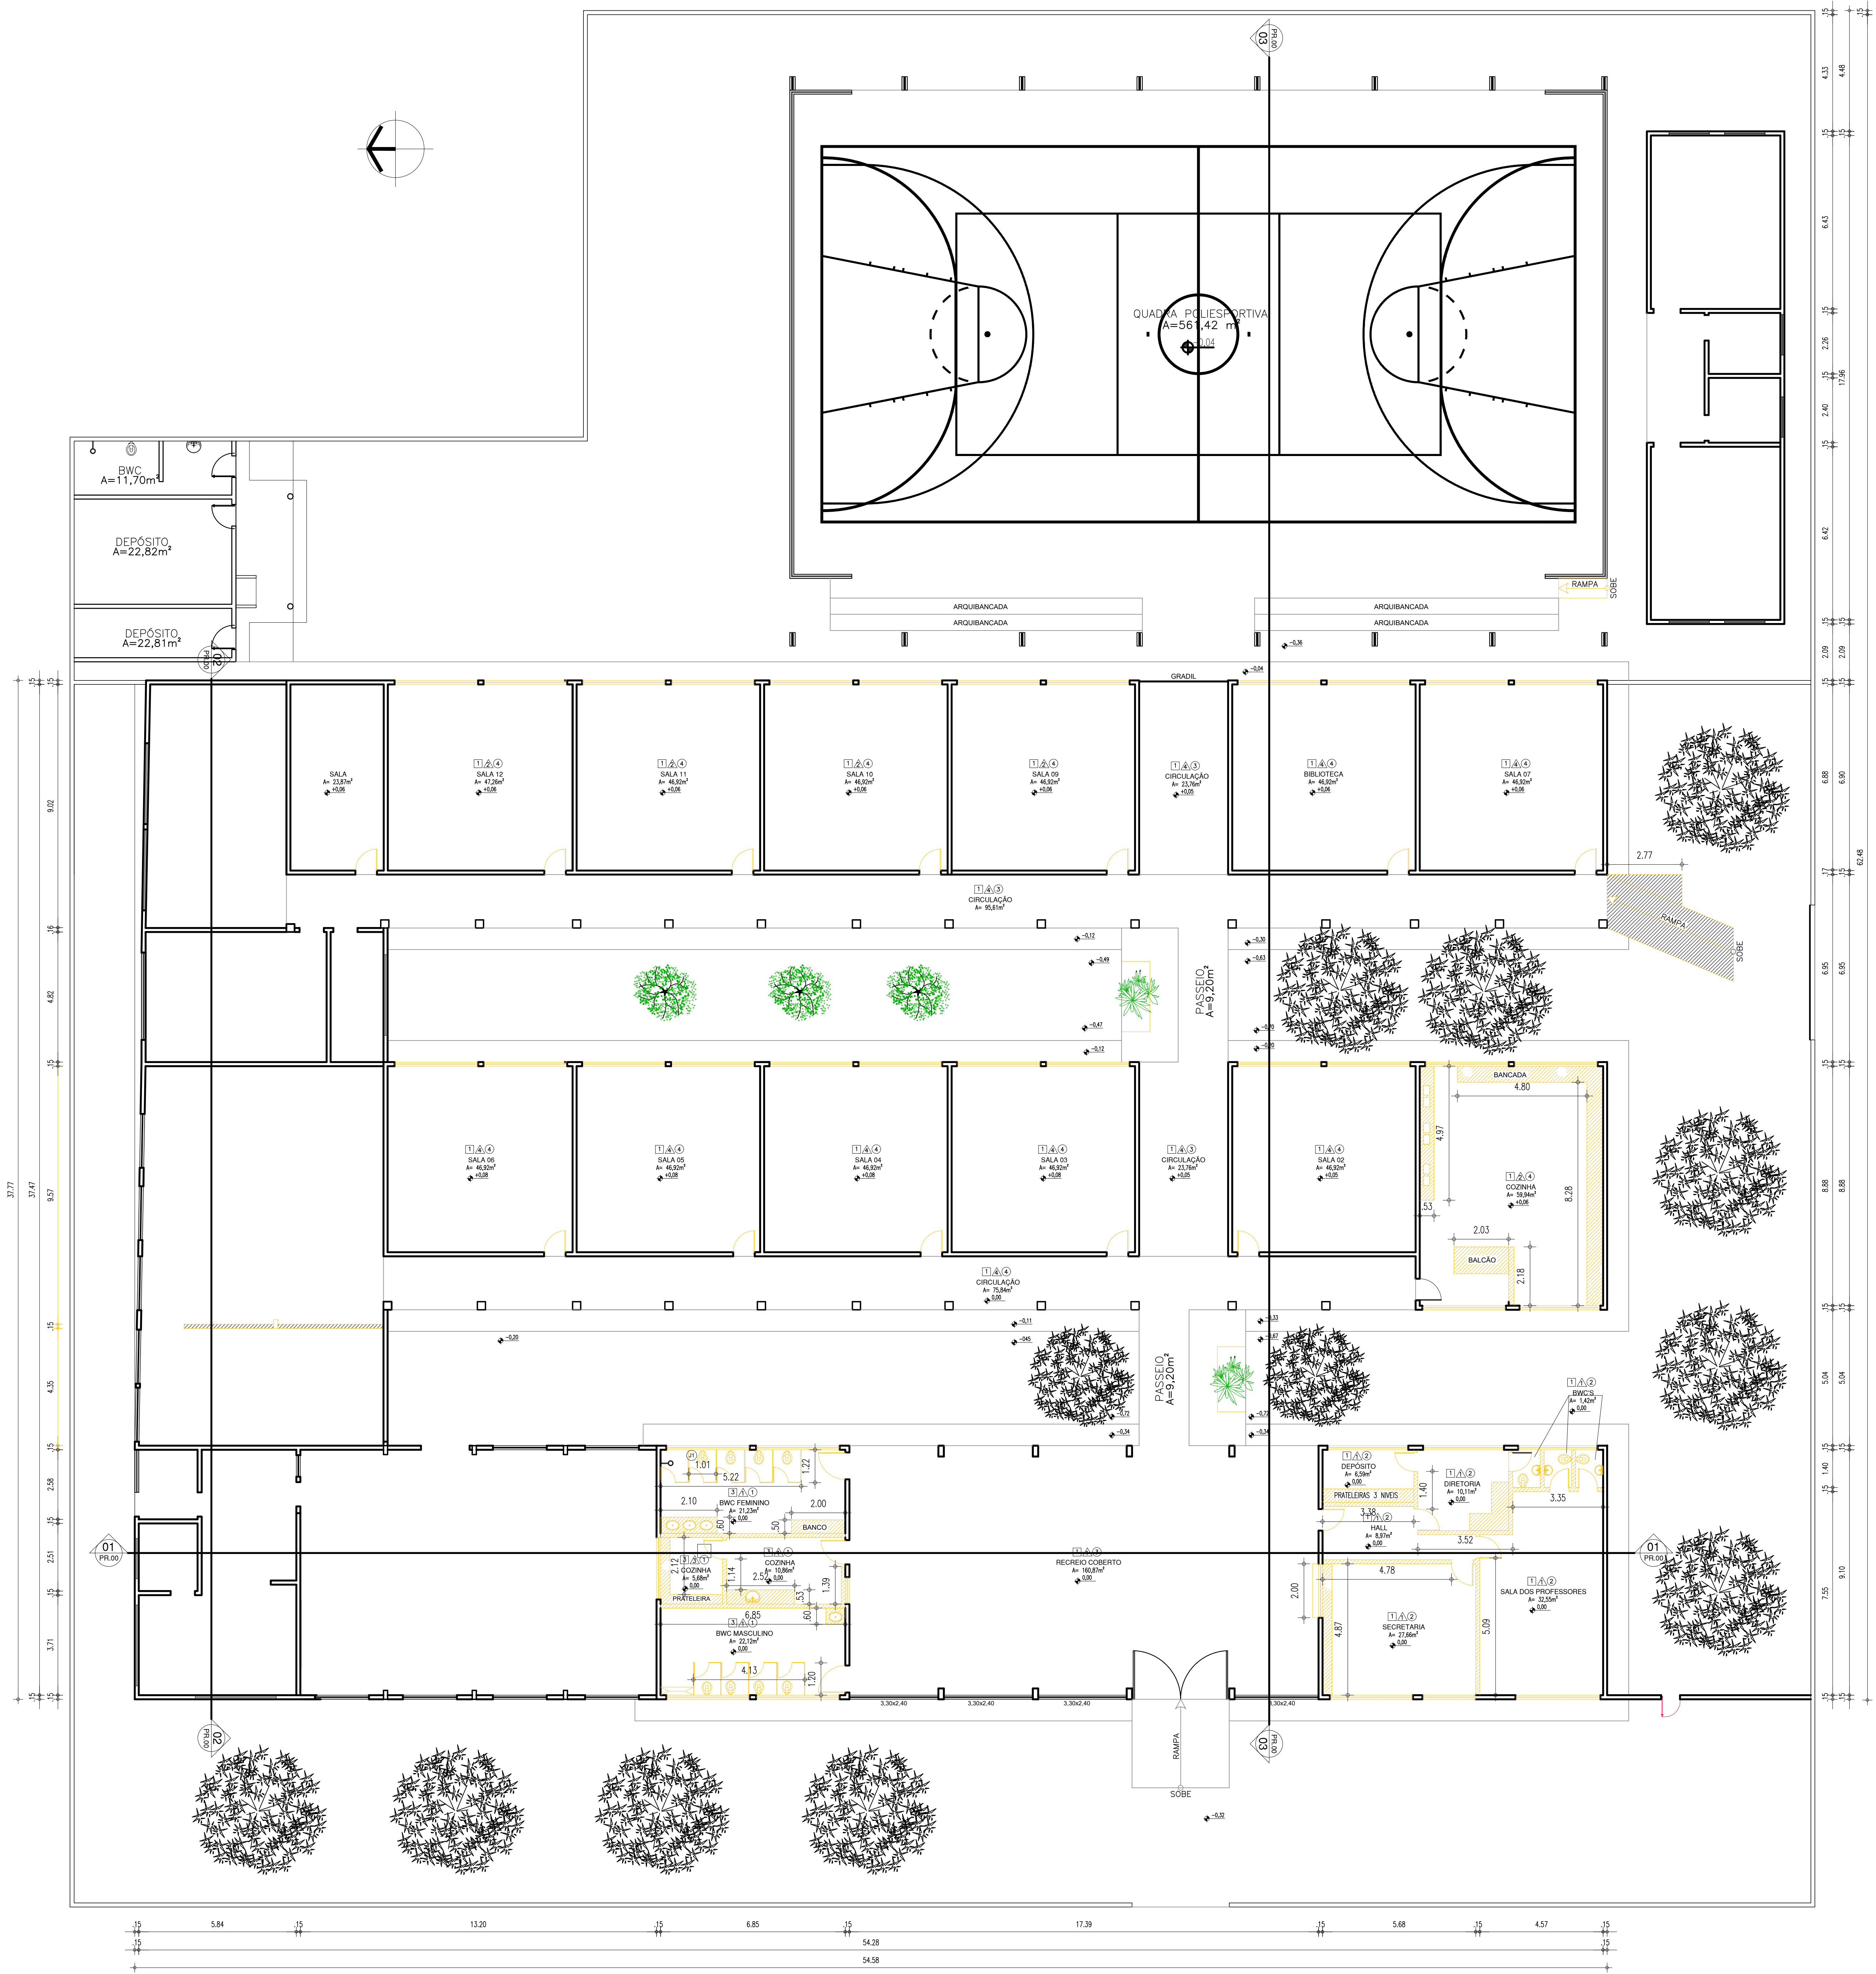


04 PLANTA BAIXA DE IMPLANTAÇÃO
ESCALA: 1/100

- LEGENDA
- ALVENARIA EXISTENTE/MANTER
 - ALVENARIA EXISTENTE/DEMOLIR
 - ALVENARIA INSTALAR/CONSTRUIR

HISTÓRICO		
ALTERAÇÃO	REVISÃO	DATA
1.		
2.		
3.		
4.		
5.		
ARQUITETO(A):	ENGENHEIRO(A) RESPONSÁVEL:	PROPRIETÁRIO:
ARTHUR COSTA HENRIQUE ARQUITETO EMBRANCA CNPJ Nº 17.739.004-4		


 GOVERNO DO ESTADO DO PIAUÍ		
SEDUC - SECRETARIA DE ESTADO DA EDUCAÇÃO CETI - BAURÉLIO MANGABEIRA		
DEPARTAMENTO: UNIDADE DE GESTÃO DA REDE FÍSICA		DESENHO: PROJ
TÍTULO DO PROJETO: PROJETO ARQUITETÔNICO DE REFORMA		FRANQUIA: 04/17
ENDEREÇO DO SERVIÇO: AV ANDERSON ALVES FERREIRA, 975		ESCALA: 1/125
TÍTULO DO DESENHO: PLANTA DE DEMOLIÇÃO		DATA: REVISÃO 01
MUNICÍPIO: PIRIPIRI - PI	ZONA: URBANA	REVISÃO 01
DESENHO: ARTHUR MEDEIROS	FASE: PROJETO ARQ	DATA: SETEMBRO / 2021

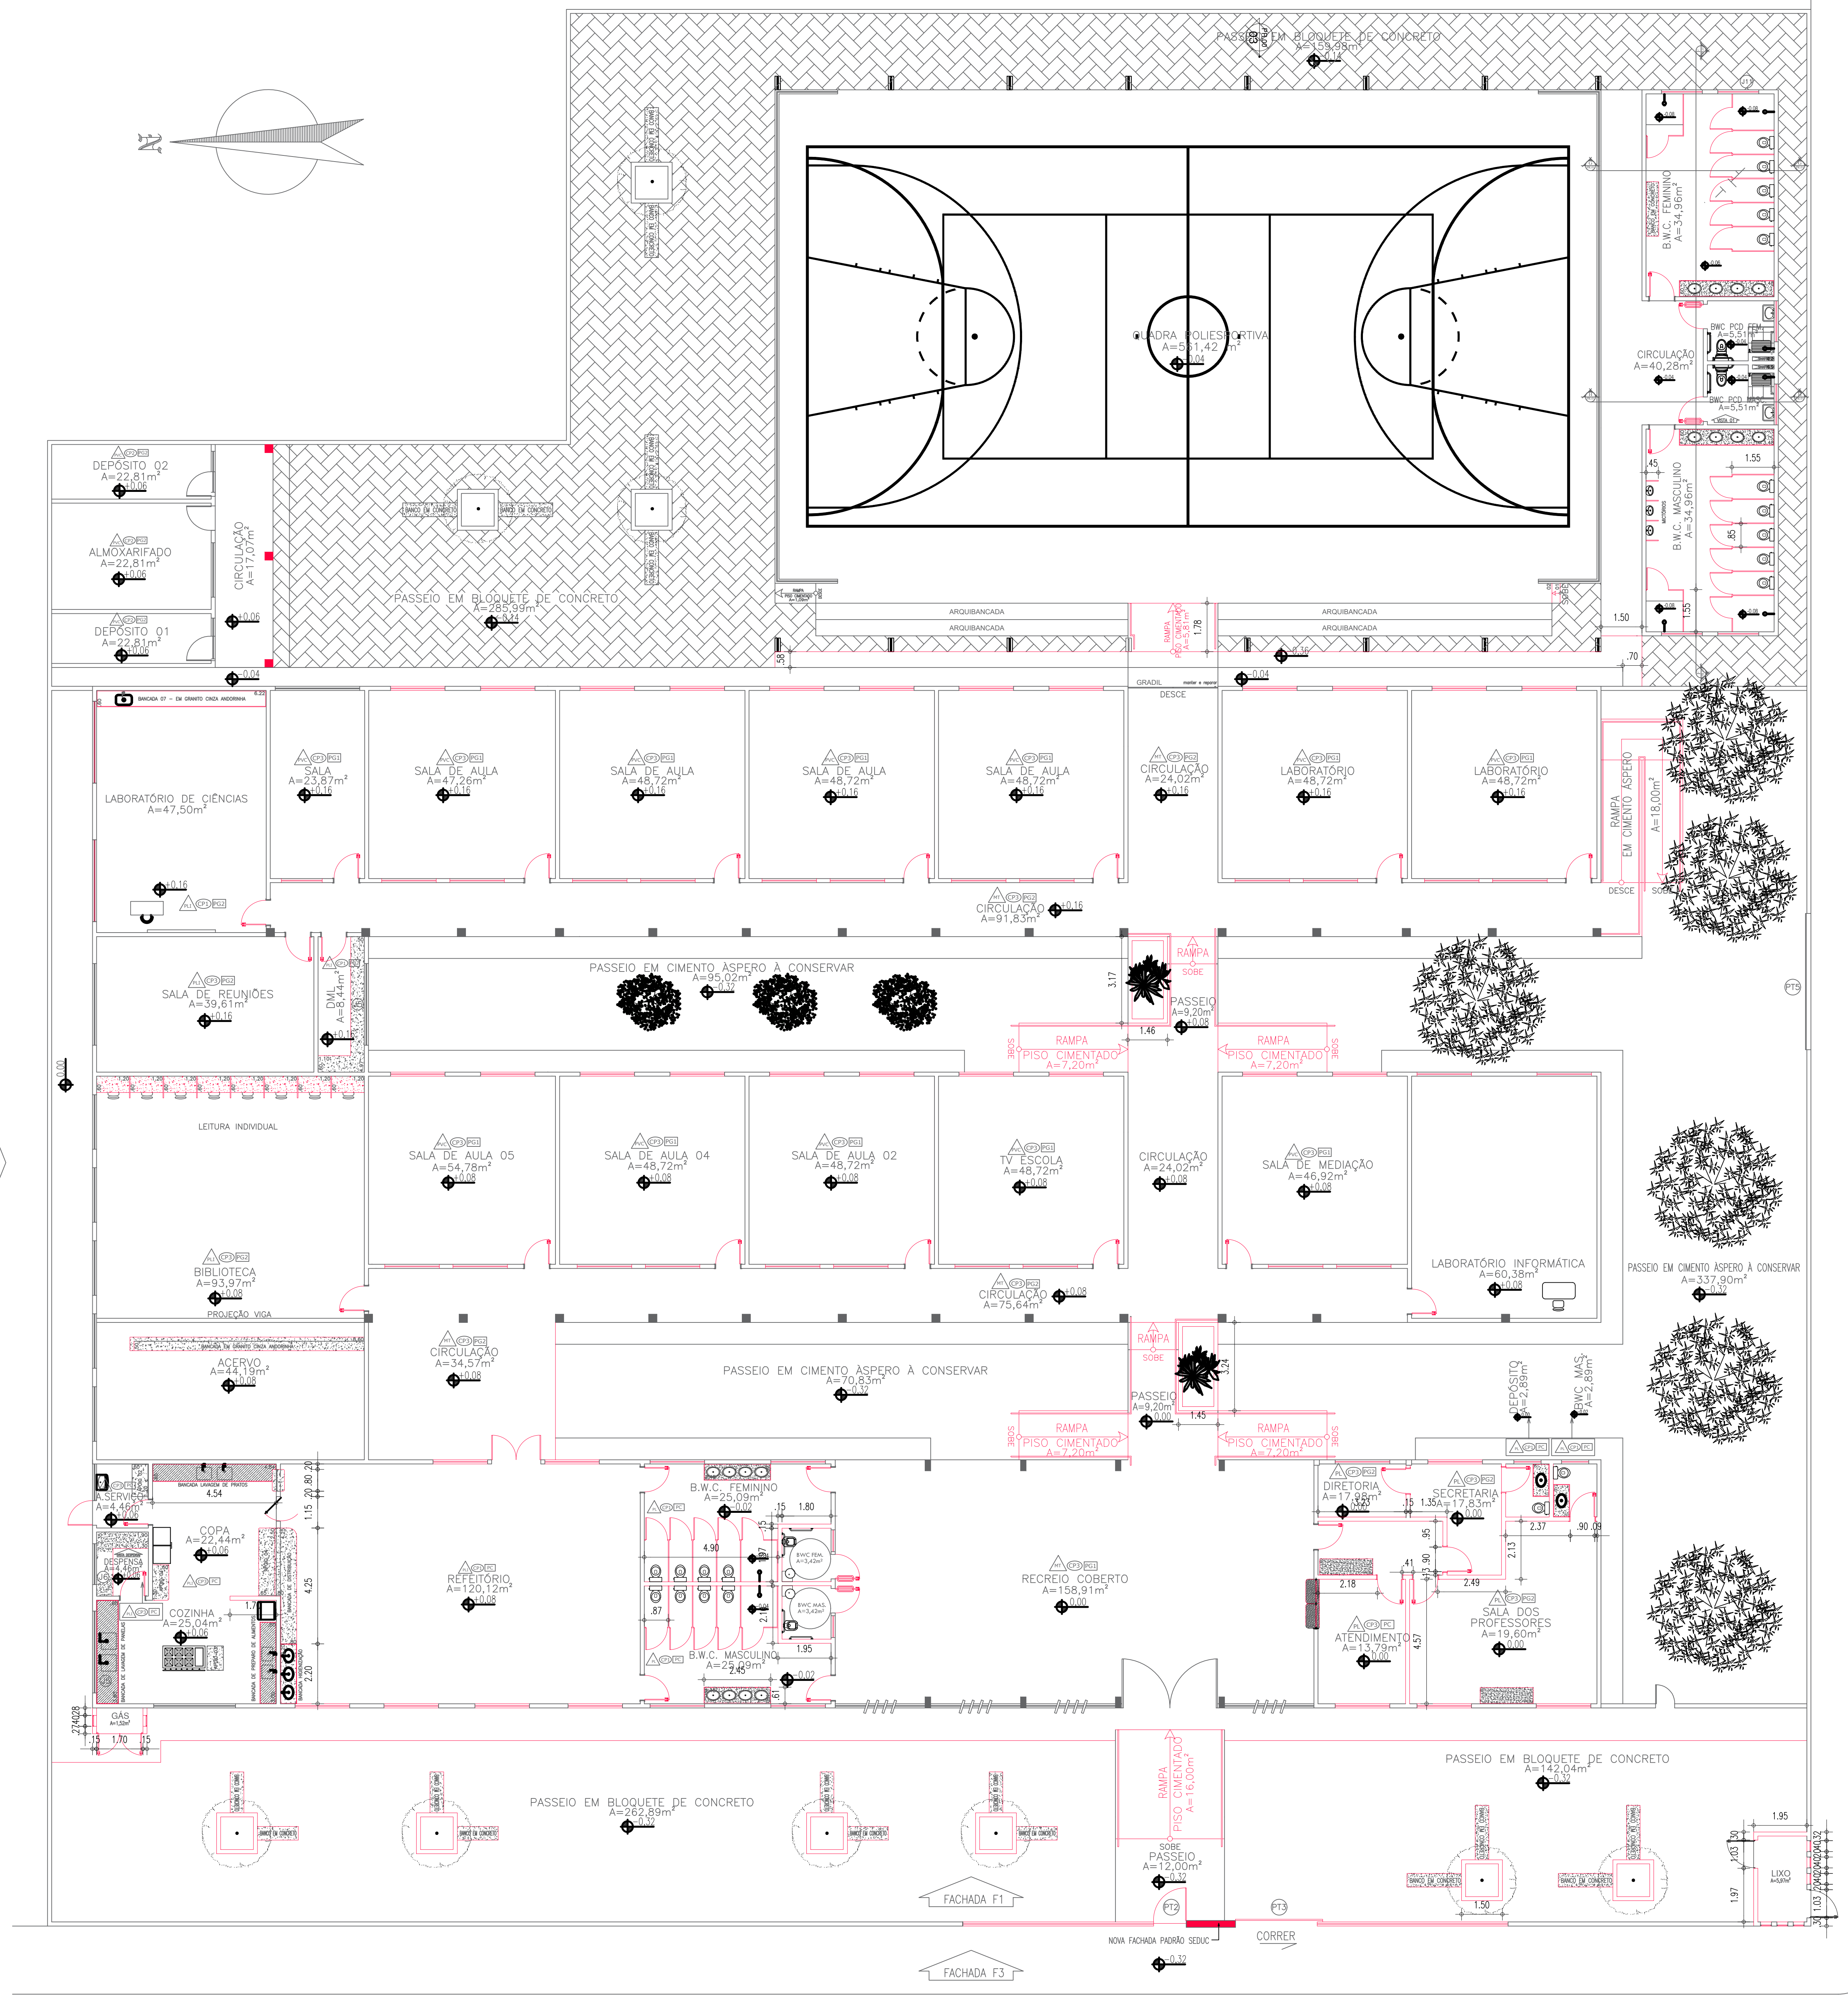

- LEGENDA
- ALVENARIA EXISTENTE/MANTER
 - ALVENARIA EXISTENTE/DEMOLIR
 - ALVENARIA INSTALAR/CONSTRUIR

HISTÓRICO		
ALTERAÇÃO	REVISÃO	DATA
1.		
2.		
3.		
4.		
5.		
ARQUITETO(A):	ENGENHEIRO(A) RESPONSÁVEL:	PROPRIETÁRIO:
ARTHUR COSTA HENRIQUE ARQUITETO E URBANISTA Cui nº 173900-4		

 GOVERNO DO ESTADO DO PIAUÍ		
SEDUC - SECRETARIA DE ESTADO DA EDUCAÇÃO CETI - BAURÉLIO MANGABEIRA		
DEPARTAMENTO: UNIDADE DE GESTÃO DA REDE FÍSICA	DESENHO:	PROJ
TÍTULO DO PROJETO: PROJETO ARQUITETÔNICO DE REFORMA	FRANCHA:	05/17
ENDEREÇO DO SERVIÇO: AV ANDERSON ALVES FERREIRA, 975		
TÍTULO DO DESENHO: PLANTA DE CONSTRUÇÃO		
MUNICÍPIO: PIRIPIRI - PI	ZONA: URBANA	ESCALA: 1/100
DESENHADO: ARTHUR MEDEIROS	FASE: PROJ. ARQUITETÔNICO	DATA: SETEMBRO / 2021
		REVISÃO: 01

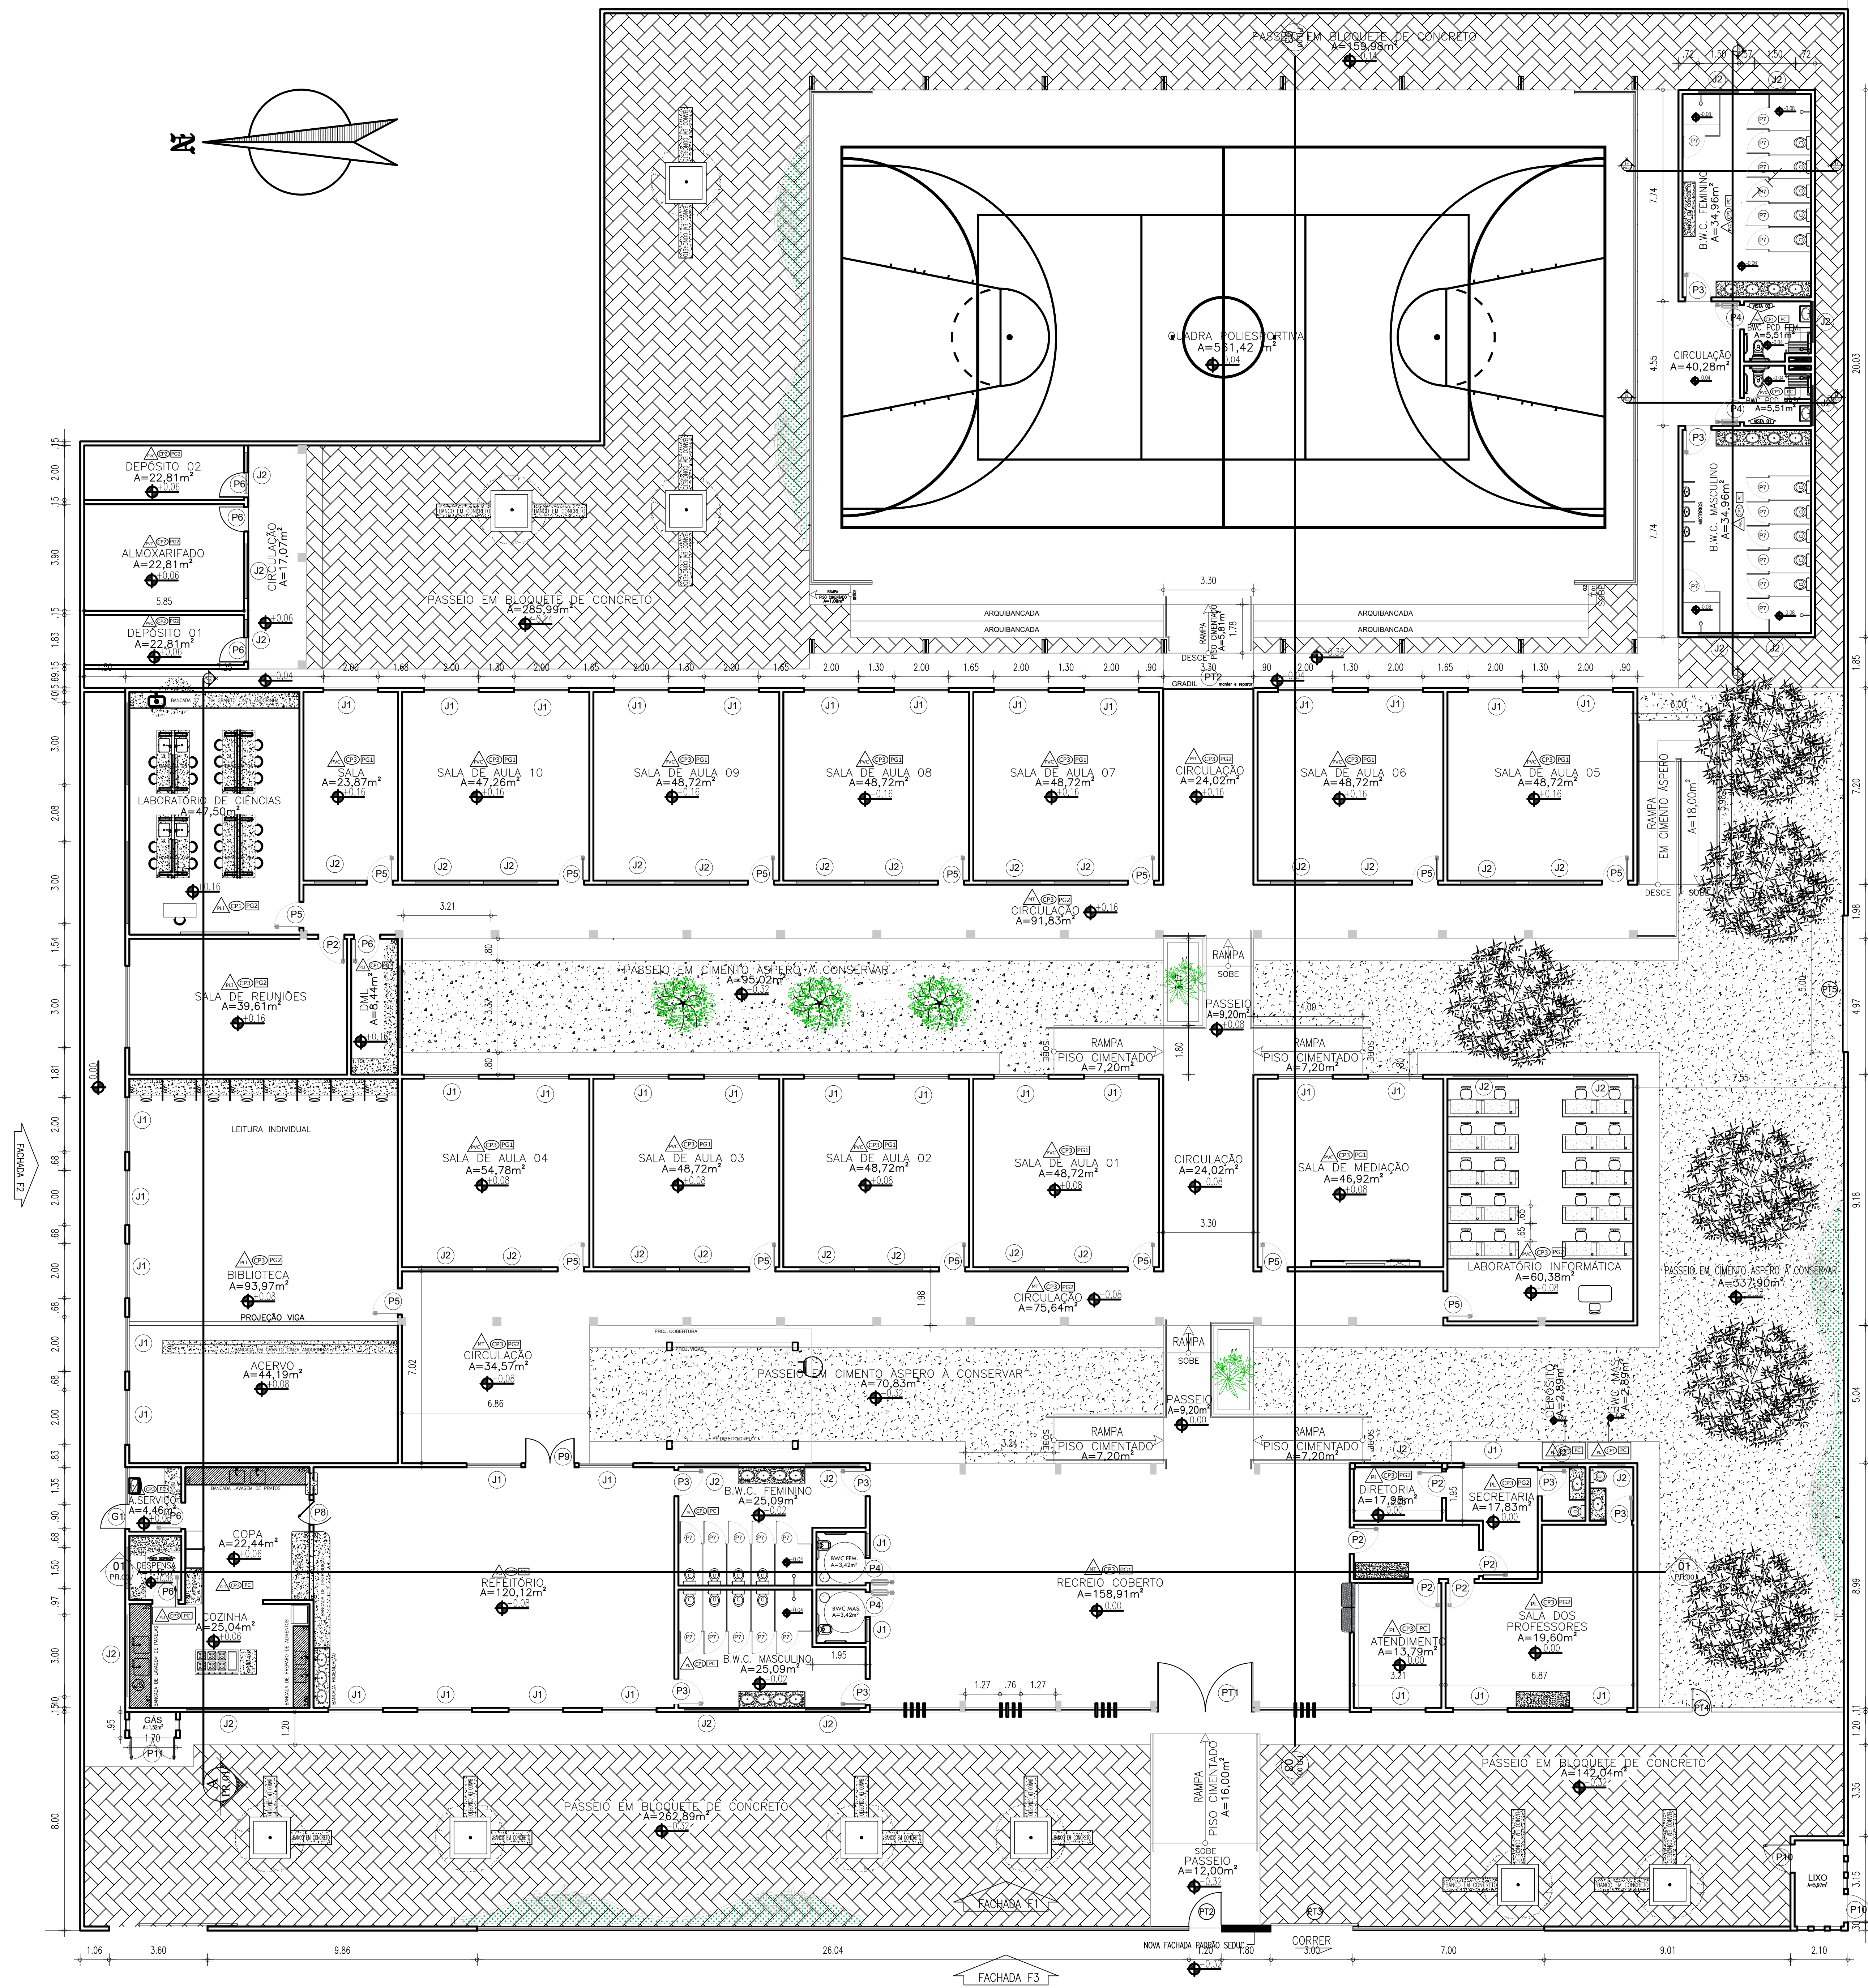


QUADRO DE ESQUADRIAS		
PORTAS (P)		
P1	3,60 x 2,10	PORTÃO GRADEADO EXISTENTE A REPARAR - 02 FOLHAS - TIPO ABRIR
P2	,90 x 2,10	PORTA COM ESTRUTURA DE METALON COM BARRA DE ACESSIBILIDADE E VISOR EM TEMPERADO, FECHAMENTO EM CHAPA DUPLA, PINTADA COM ESMALTE SINTÉTICO VERBRAS NA COR AMARELO - Nº 1808. REF.: VERBRAS OU EQUIVALENTE
P3	0,90 x 2,10	PORTA COM ESTRUTURA DE METALON COM BARRA DE ACESSIBILIDADE, FECHAMENTO EM CHAPA DUPLA, PINTADA COM ESMALTE SINTÉTICO VERBRAS NA COR AZUL MAR - Nº 1807. REF.: VERBRAS OU EQUIVALENTE
P4	0,90 x 2,10	PORTA COM ESTRUTURA DE METALON, FECHAMENTO EM CHAPA DUPLA, PINTADA COM ESMALTE SINTÉTICO VERBRAS NA COR AZUL MAR COM BARRA DE ACESSIBILIDADE EM INOX - Nº 1807. REF.: VERBRAS OU EQUIVALENTE
P5	0,90 x 2,10	PORTA COM ESTRUTURA DE METALON, FECHAMENTO EM CHAPA DUPLA, PINTADA COM ESMALTE SINTÉTICO VERBRAS NA COR VERDE - Nº 1832. REF.: VERBRAS OU EQUIVALENTE
P6	0,90 x 2,10	PORTA COM ESTRUTURA DE METALON, FECHAMENTO EM CHAPA DUPLA, PINTADA COM ESMALTE SINTÉTICO VERBRAS NA COR LARANJA - Nº 1819. REF.: VERBRAS OU EQUIVALENTE
P7	0,80 x 1,65 / 0,15	PORTA EM ALUMÍNIO FRISADO ANODIZADO, NA COR NATURAL
P8	1,00 x 2,10	PORTA EM ESTRUTURA DE METALON DO TIPO VAI E VEM, COM VISOR DE VIDRO 4MM
P9	1,80 x 2,10	PORTA EM ESTRUTURA DE METALON, NA COR LARANJA, 2 FOLHAS - ABRIR
P10	1,00 x 1,95	PORTA EM ALUMÍNIO COM VENEZIANA, NA COR NATURAL
P11	1,80 x 1,95	PORTA EM ALUMÍNIO COM VENEZIANA, NA COR NATURAL, 2 FOLHAS - ABRIR
JANELAS (J)		
J1	2,00 x 1,30 / 1,00	JANELA EM ALUMÍNIO BRANCO E VIDRO FANTASIA 4mm - 04 FOLHAS - TIPO CORRER
J2	2,00 x 1,60 / 0,50	JANELA EM ALUMÍNIO BRANCO E VIDRO FANTASIA 4mm - 04 FOLHAS - TIPO CORRER
J3	0,80 x 0,50 / 1,60	JANELA EM ALUMÍNIO BRANCO E VIDRO FANTASIA 4mm - 01 FOLHA - TIPO MAXIM AR
PISOS		
1	CERÂMICA	
2	CIMENTO QUEIMADO	
3	CIMENTO BRUTO	
REVESTIMENTOS		
1	REBOCO PINTADO	
2	REBOCO PINTADO C/ BARRAMENTO H=1,35	
3	REBOCO PINTADO C/ BARRAMENTO H=1,60	
4	CERÂMICA H=2,25	
TETOS		
1	TELHA TIPO CANAL / COLONIAL	
2	FORRO EM FAIXAS DE PVC	
3	FORRO EM PLACAS DE GESSO	
4	FORRO EM LAGE	

QUADRO DE ÁREAS		
DESCRIÇÃO	ÁREA	UN.
ÁREA DO TERRENO	4246,14	m²
ÁREA DE DEMOLIÇÃO	187,45	m²
ÁREA DE CONSTRUÇÃO	720,39	m²
ÁREA DE COBERTURA	2709,76	m²
ÁREA PERMEÁVEL (GRAMA+SEIO ROLADO)	47,30	m²
TAXA DE ÁREA PERMEÁVEL	2	%
TAXA DE OCUPAÇÃO	63,80	%
ÍNDICE DE APROVEITAMENTO	0,63	-

HISTÓRICO		
ALTERAÇÃO	REVISÃO	DATA
1.		
2.		
3.		
4.		
5.		
ARQUITETO(A):	ENGENHEIRO(A) RESPONSÁVEL:	PROPRIETÁRIO:
ARTHUR COSTA HEDBORG ARQUITETO E URBANISTA CUI Nº 173900-4		

 GOVERNO DO ESTADO DO PIAUÍ		
SEDUC - SECRETARIA DE ESTADO DA EDUCAÇÃO CETI - BAURÉLIO MANGABEIRA		
DEPARTAMENTO UNIDADE DE GESTÃO DA REDE FÍSICA	DESENHO:	PROJ
TÍTULO DO PROJETO PROJETO ARQUITETÔNICO DE REFORMA	FRANCHA:	06/17
ENDEREÇO DO SERVIÇO AV ANDERSON ALVES FERREIRA, 975		
TÍTULO DO DESENHO PLANTA BAIXA		
MUNICÍPIO: PIRIPIRI - PI	ZONA: URBANA	ESCALA: 1/100
DESENHADO: ARTHUR MEDEIROS	FASE: PROJ. ARQUITETÔNICO	DATA: SETEMBRO / 2021
		REVISÃO: REVISÃO 01

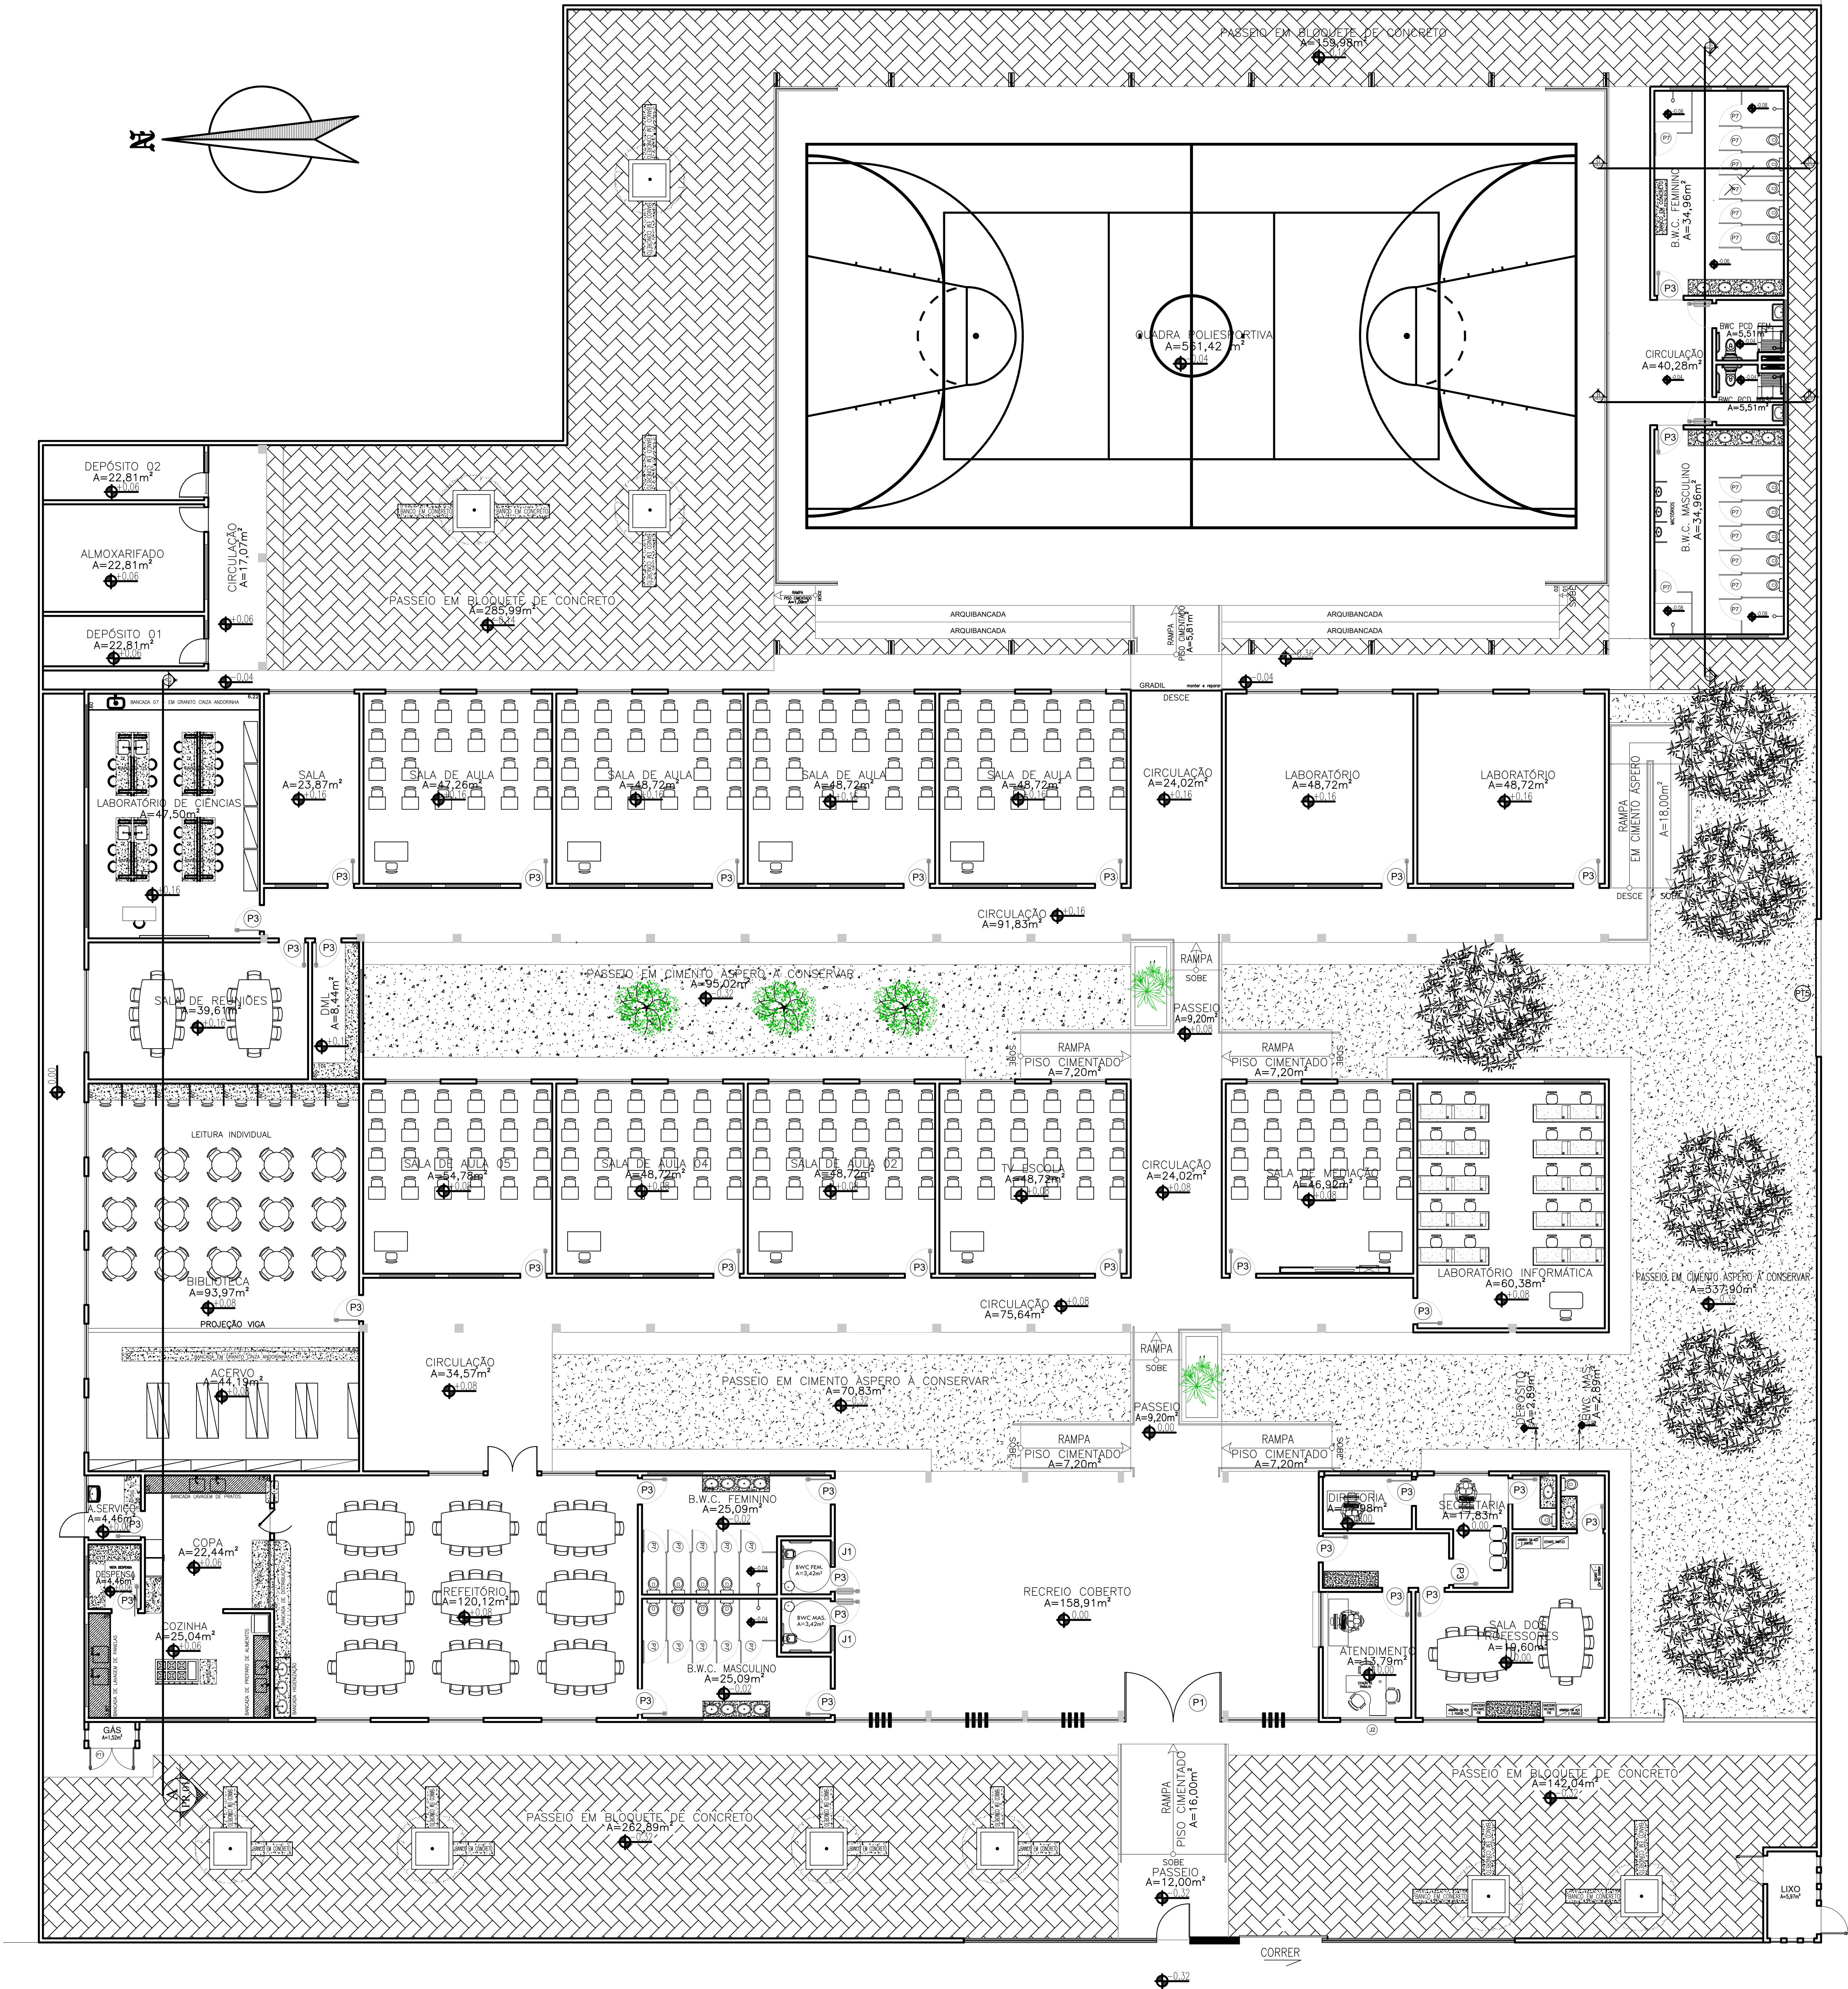


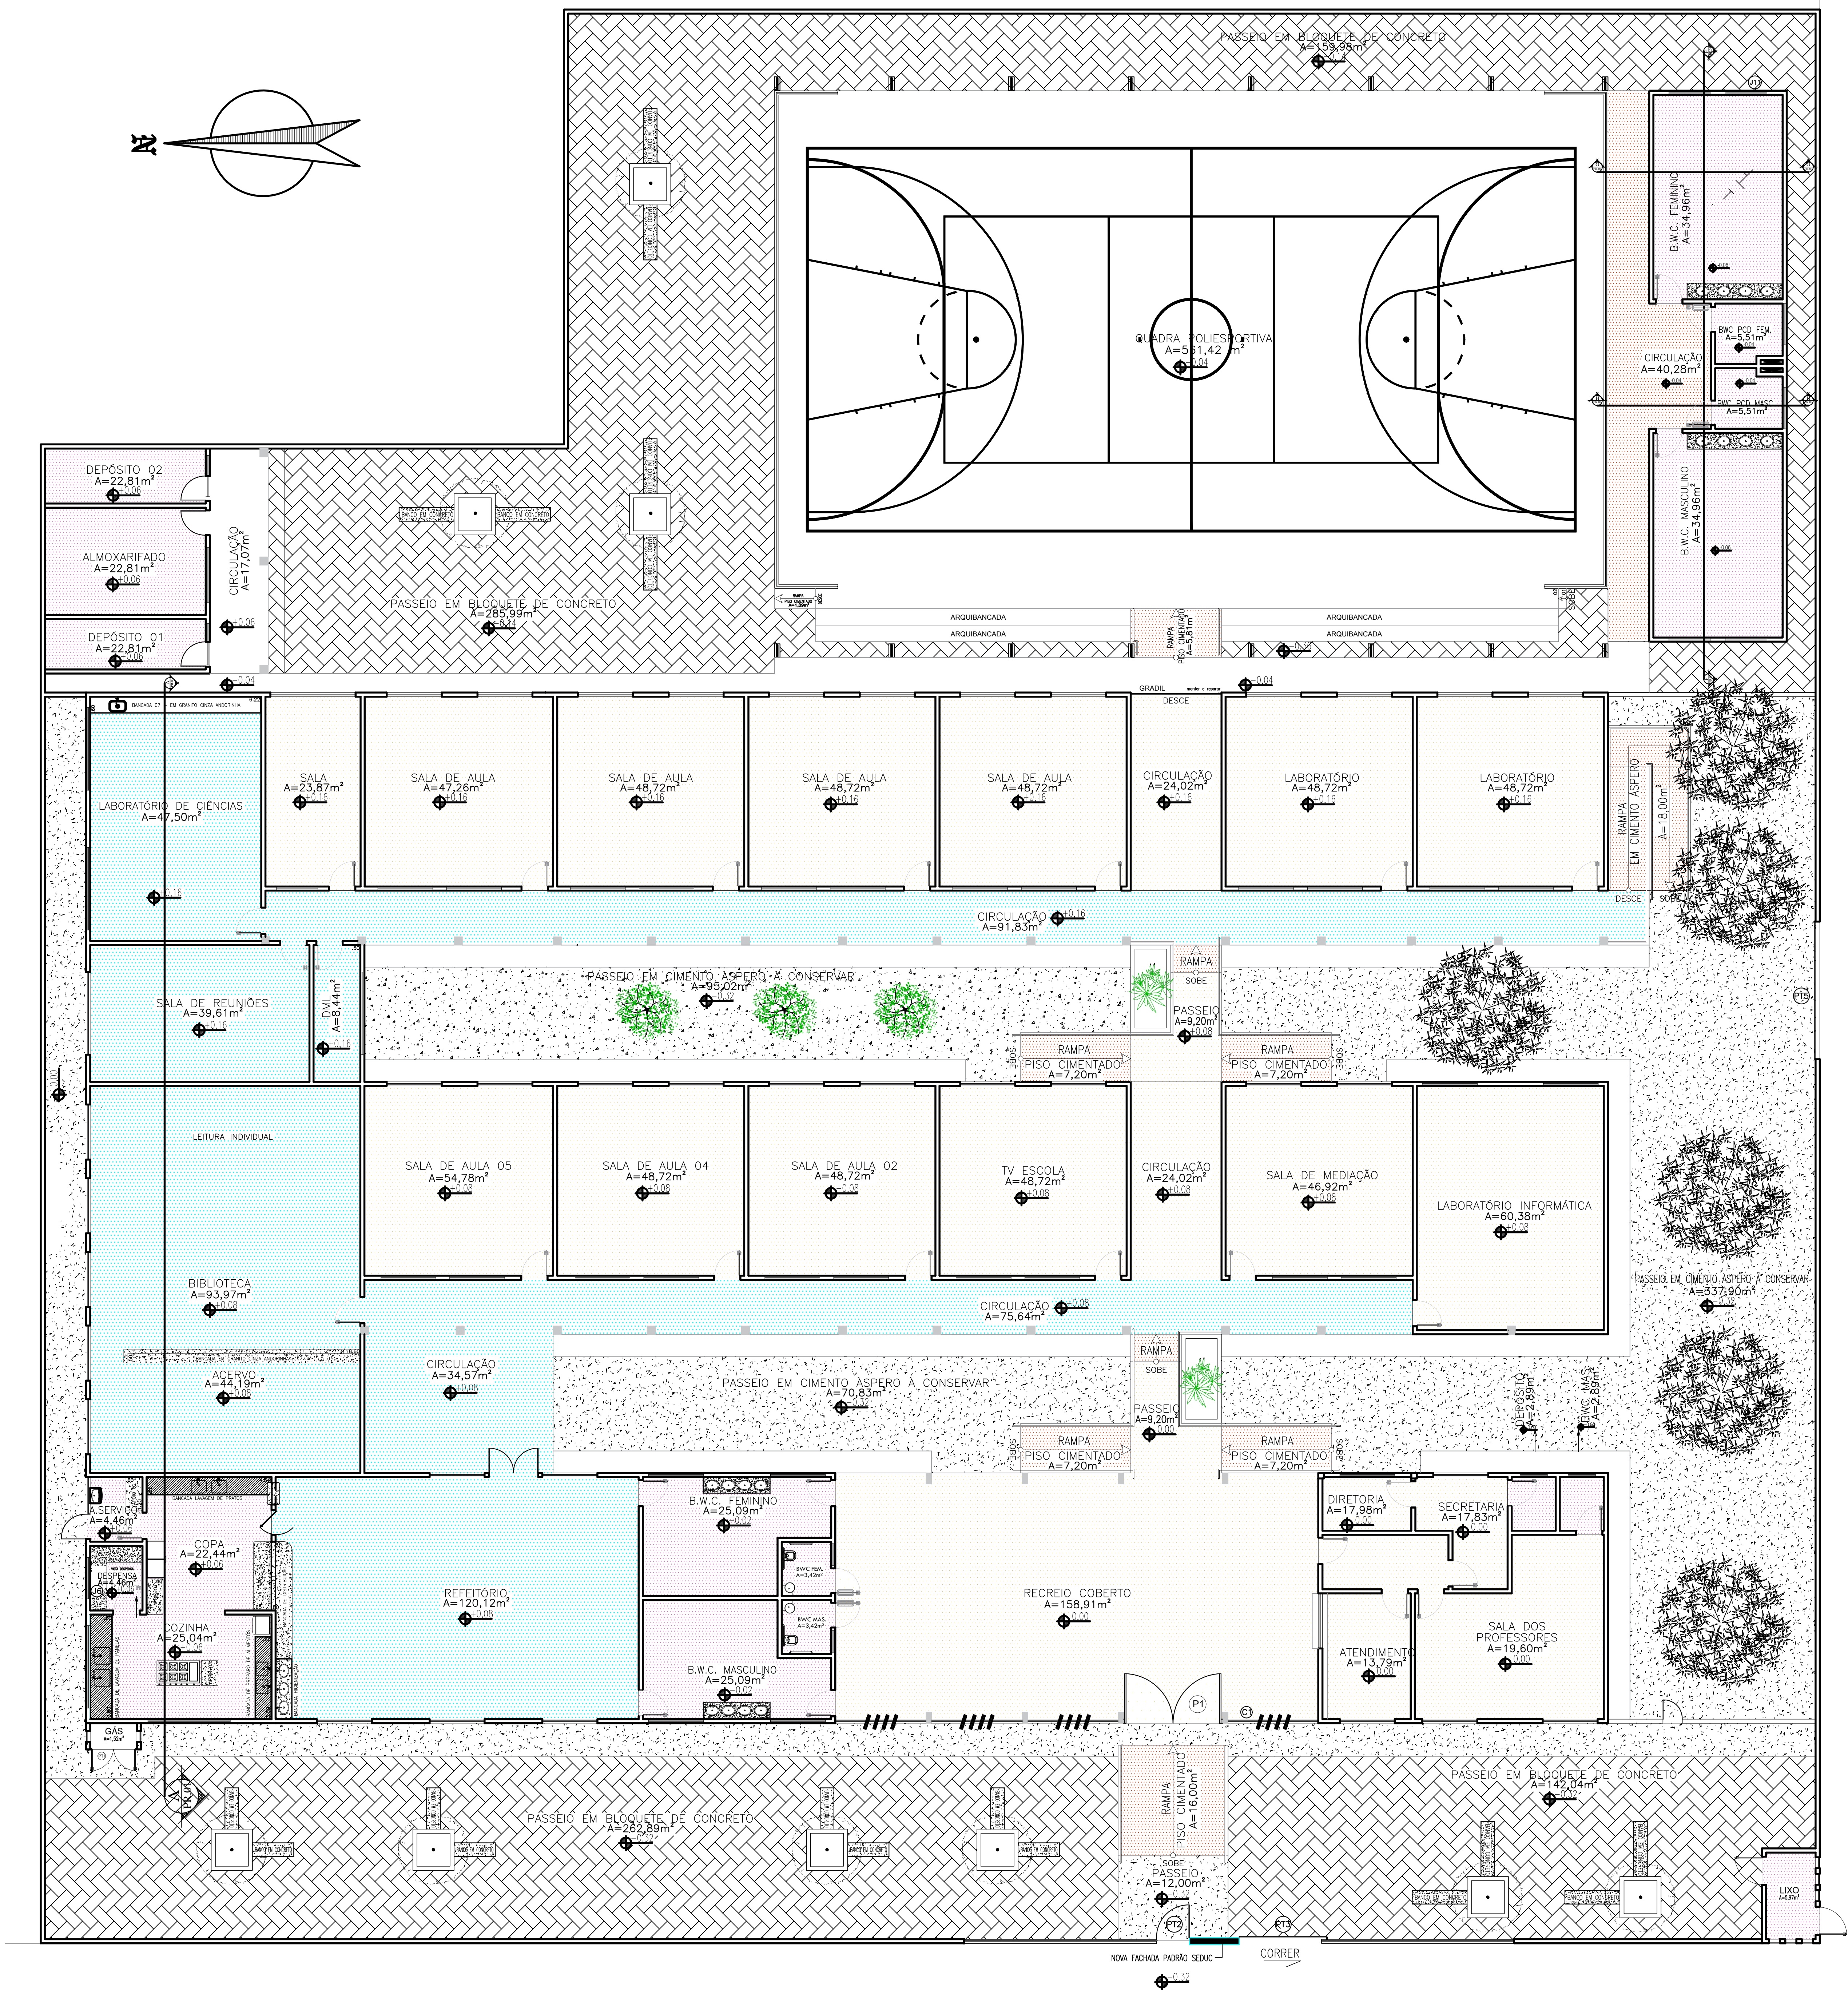
PLANTA PROPOSTA

QUADRO DE ESQUADRIAS		
PORTAS (P)		
P1	3,60 x 2,10	PORTÃO GRADEADO EXISTENTE A REPARAR - 02 FOLHAS - TIPO ABRIR
P2	,90 x 2,10	PORTA COM ESTRUTURA DE METALON COM BARRA DE ACESSIBILIDADE E VISOR EM TEMPERADO, FECHAMENTO EM CHAPA DUPLA, PINTADA COM ESMALTE SINTETICO VERBRAS NA COR AMARELO - Nº 1808. REF.: VERBRAS OU EQUIVALENTE
P3	0,90 x 2,10	PORTA COM ESTRUTURA DE METALON COM BARRA DE ACESSIBILIDADE, FECHAMENTO EM CHAPA DUPLA, PINTADA COM ESMALTE SINTETICO VERBRAS NA COR AZUL MAR - Nº 1809. REF.: VERBRAS OU EQUIVALENTE
P4	0,90 x 2,10	PORTA COM ESTRUTURA DE METALON, FECHAMENTO EM CHAPA DUPLA, PINTADA COM ESMALTE SINTETICO VERBRAS NA COR AZUL MAR COM BARRA DE ACESSIBILIDADE EM INOX - Nº 1809. REF.: VERBRAS OU EQUIVALENTE
P5	0,90 x 2,10	PORTA COM ESTRUTURA DE METALON, FECHAMENTO EM CHAPA DUPLA, PINTADA COM ESMALTE SINTETICO VERBRAS NA COR VERDE - Nº 1832. REF.: VERBRAS OU EQUIVALENTE
P6	0,90 x 2,10	PORTA COM ESTRUTURA DE METALON, FECHAMENTO EM CHAPA DUPLA, PINTADA COM ESMALTE SINTETICO VERBRAS NA COR LARANJA - Nº 1819. REF.: VERBRAS OU EQUIVALENTE
P7	0,80 x 1,65 / 0,15	PORTA EM ALUMINIO FRISADO ANODIZADO, NA COR NATURAL
P8	1,00 x 2,10	PORTA EM ESTRUTURA DE METALON DO TIPO VAI E VEM, COM VISOR DE VIDRO 4MM
P9	1,80 x 2,10	PORTA EM ESTRUTURA DE METALON, NA COR LARANJA, 2 FOLHAS - ABRIR
P10	1,00 x 1,95	PORTA EM ALUMINIO COM VENEZIANA, NA COR NATURAL
P11	1,80 x 1,95	PORTA EM ALUMINIO COM VENEZIANA, NA COR NATURAL, 2 FOLHAS - ABRIR
JANELAS (J)		
J1	2,00 x 1,30 / 1,00	JANELA EM ALUMINIO BRANCO E VIDRO FANTASIA 4mm - 04 FOLHAS - TIPO CORRER
J2	2,00 x 1,60 / 0,50	JANELA EM ALUMINIO BRANCO E VIDRO FANTASIA 4mm - 04 FOLHAS - TIPO CORRER
J3	0,80 x 0,50 / 1,60	JANELA EM ALUMINIO BRANCO E VIDRO FANTASIA 4mm - 01 FOLHA - TIPO MAXIM AR
PISOS		
1	CERÂMICA	
2	CIMENTO QUEIMADO	
3	CIMENTO BRUTO	
REVESTIMENTOS		
1	REBOCO PINTADO	
2	REBOCO PINTADO C/ BARRAMENTO H=1,35	
3	REBOCO PINTADO C/ BARRAMENTO H=1,60	
4	CERÂMICA H=2,25	
TETOS		
1	TELHA TIPO CANAL - COLONIAL	
2	FORRO EM FAIXAS DE PVC	
3	FORRO EM PLACAS DE GESSO	
4	FORRO EM LAGE	

QUADRO DE ÁREAS		
DESCRIÇÃO	ÁREA	UN.
ÁREA DO TERRENO	4246,14	m²
ÁREA DE DEMOLIÇÃO	187,45	m²
ÁREA DE CONSTRUÇÃO	720,39	m²
ÁREA DE COBERTURA	2709,76	m²
ÁREA PERMEÁVEL (GRAMA+SEIXO ROLADO)	47,30	m²
TAXA DE ÁREA PERMEÁVEL	2	%
TAXA DE OCUPAÇÃO	63,80	%
ÍNDICE DE APROVEITAMENTO	0,63	-

HISTÓRICO		
ALTERAÇÃO	REVISÃO	DATA
1.		
2.		
3.		
4.		
5.		
ARQUITETO(A):	ENGENHEIRO(A) RESPONSÁVEL:	PROPRIETÁRIO:
ARTHUR COSTA HEDRICK ARQUITETO EMBARGADO Cui nº 173900-4		


 GOVERNO DO ESTADO DO PIAUÍ		
SEDUC - SECRETARIA DE ESTADO DA EDUCAÇÃO CETI - BAURÉLIO MANGABEIRA		
DEPARTAMENTO UNIDADE DE GESTÃO DA REDE FÍSICA	DESENHO:	PROJ
TÍTULO DO PROJETO PROJETO ARQUITETÔNICO DE REFORMA	FRANCHA:	07/17
ENDEREÇO DO SERVIÇO AV ANDERSON ALVES FERREIRA, 975	MUNICÍPIO: PIRIPIRI - PI	ESCALA: 1/125
TÍTULO DO DESENHO PLANTA DE LAYOUT	ZONA: URBANA	DATA: SETEMBRO / 2021
DESENHO: ARTHUR MEDEIROS	FASE: PROJETO ARQ	REVISÃO: REVISÃO 01



LEGENDA DE PISO	
TIPO	ESPECIFICAÇÃO
	PISO EM GRANILITE A SER MANTIDO, E REPARADO ONDE NECESSÁRIO
	PISO EM GRANILITE A SER EXECUTADO, COM JUNTAS EM SILICONE, SOBRE CONTRAPISO DE CONCRETO
	PISO CERÂMICO ANTIDERRAPANTE NA COR BRANCA, DIM.: 80x80cm, COM REJUNTE NA COR CINZA MÉDIO
	PISO CIMENTADO ÁSPERO PARA CALÇADAS, SOBRE COLCHÃO DE AREIA
	PISO EM BLOQUETE (PAVER) DE CIMENTO COR CINZA, COM PAGINAÇÃO ESPINHA DE PEIXE SOBRE COLCHÃO DE AREIA
	PISO EM FULGET (GRANILITE ÁSPERO) PARA RAMPAS E ESCADA, COM JUNTAS EM SILICONE, SOBRE CONTRAPISO DE CONCRETO
OBS.: EM CASO DE MUDANÇA DE NÍVEL, JUNÇÃO DEVE SER EM 45º	

HISTÓRICO		
ALTERAÇÃO	REVISÃO	DATA
1.		
2.		
3.		
4.		
5.		
ARQUITETO(A):	ENGENHEIRO(A) RESPONSÁVEL:	PROPRIETÁRIO:
ARTHUR COSTA HEDRICK ARQUITETO E URBANISTA CUI nº 173900-4		

		GOVERNO DO ESTADO DO PIAUÍ	
DEPARTAMENTO		UNIDADE DE GESTÃO DA REDE FÍSICA	
TÍTULO DO PROJETO		PROJETO ARQUITETÔNICO DE REFORMA	
ENDEREÇO DO SERVIÇO		AV ANDERSON ALVES FERREIRA, 975	
TÍTULO DO DESENHO		PLANTA DE PISO	
MUNICÍPIO:	PIRIPIRI - PI	ZONA:	URBANA
DESENHO:	ARTHUR MEDEIROS	FASE:	PROJ. ARQUITETÔNICO
DATA:	SETEMBRO / 2021	REVISÃO:	01
DESENHO:		PROJ	
FRANCHA:		08/17	
ESCALA:		1/100	

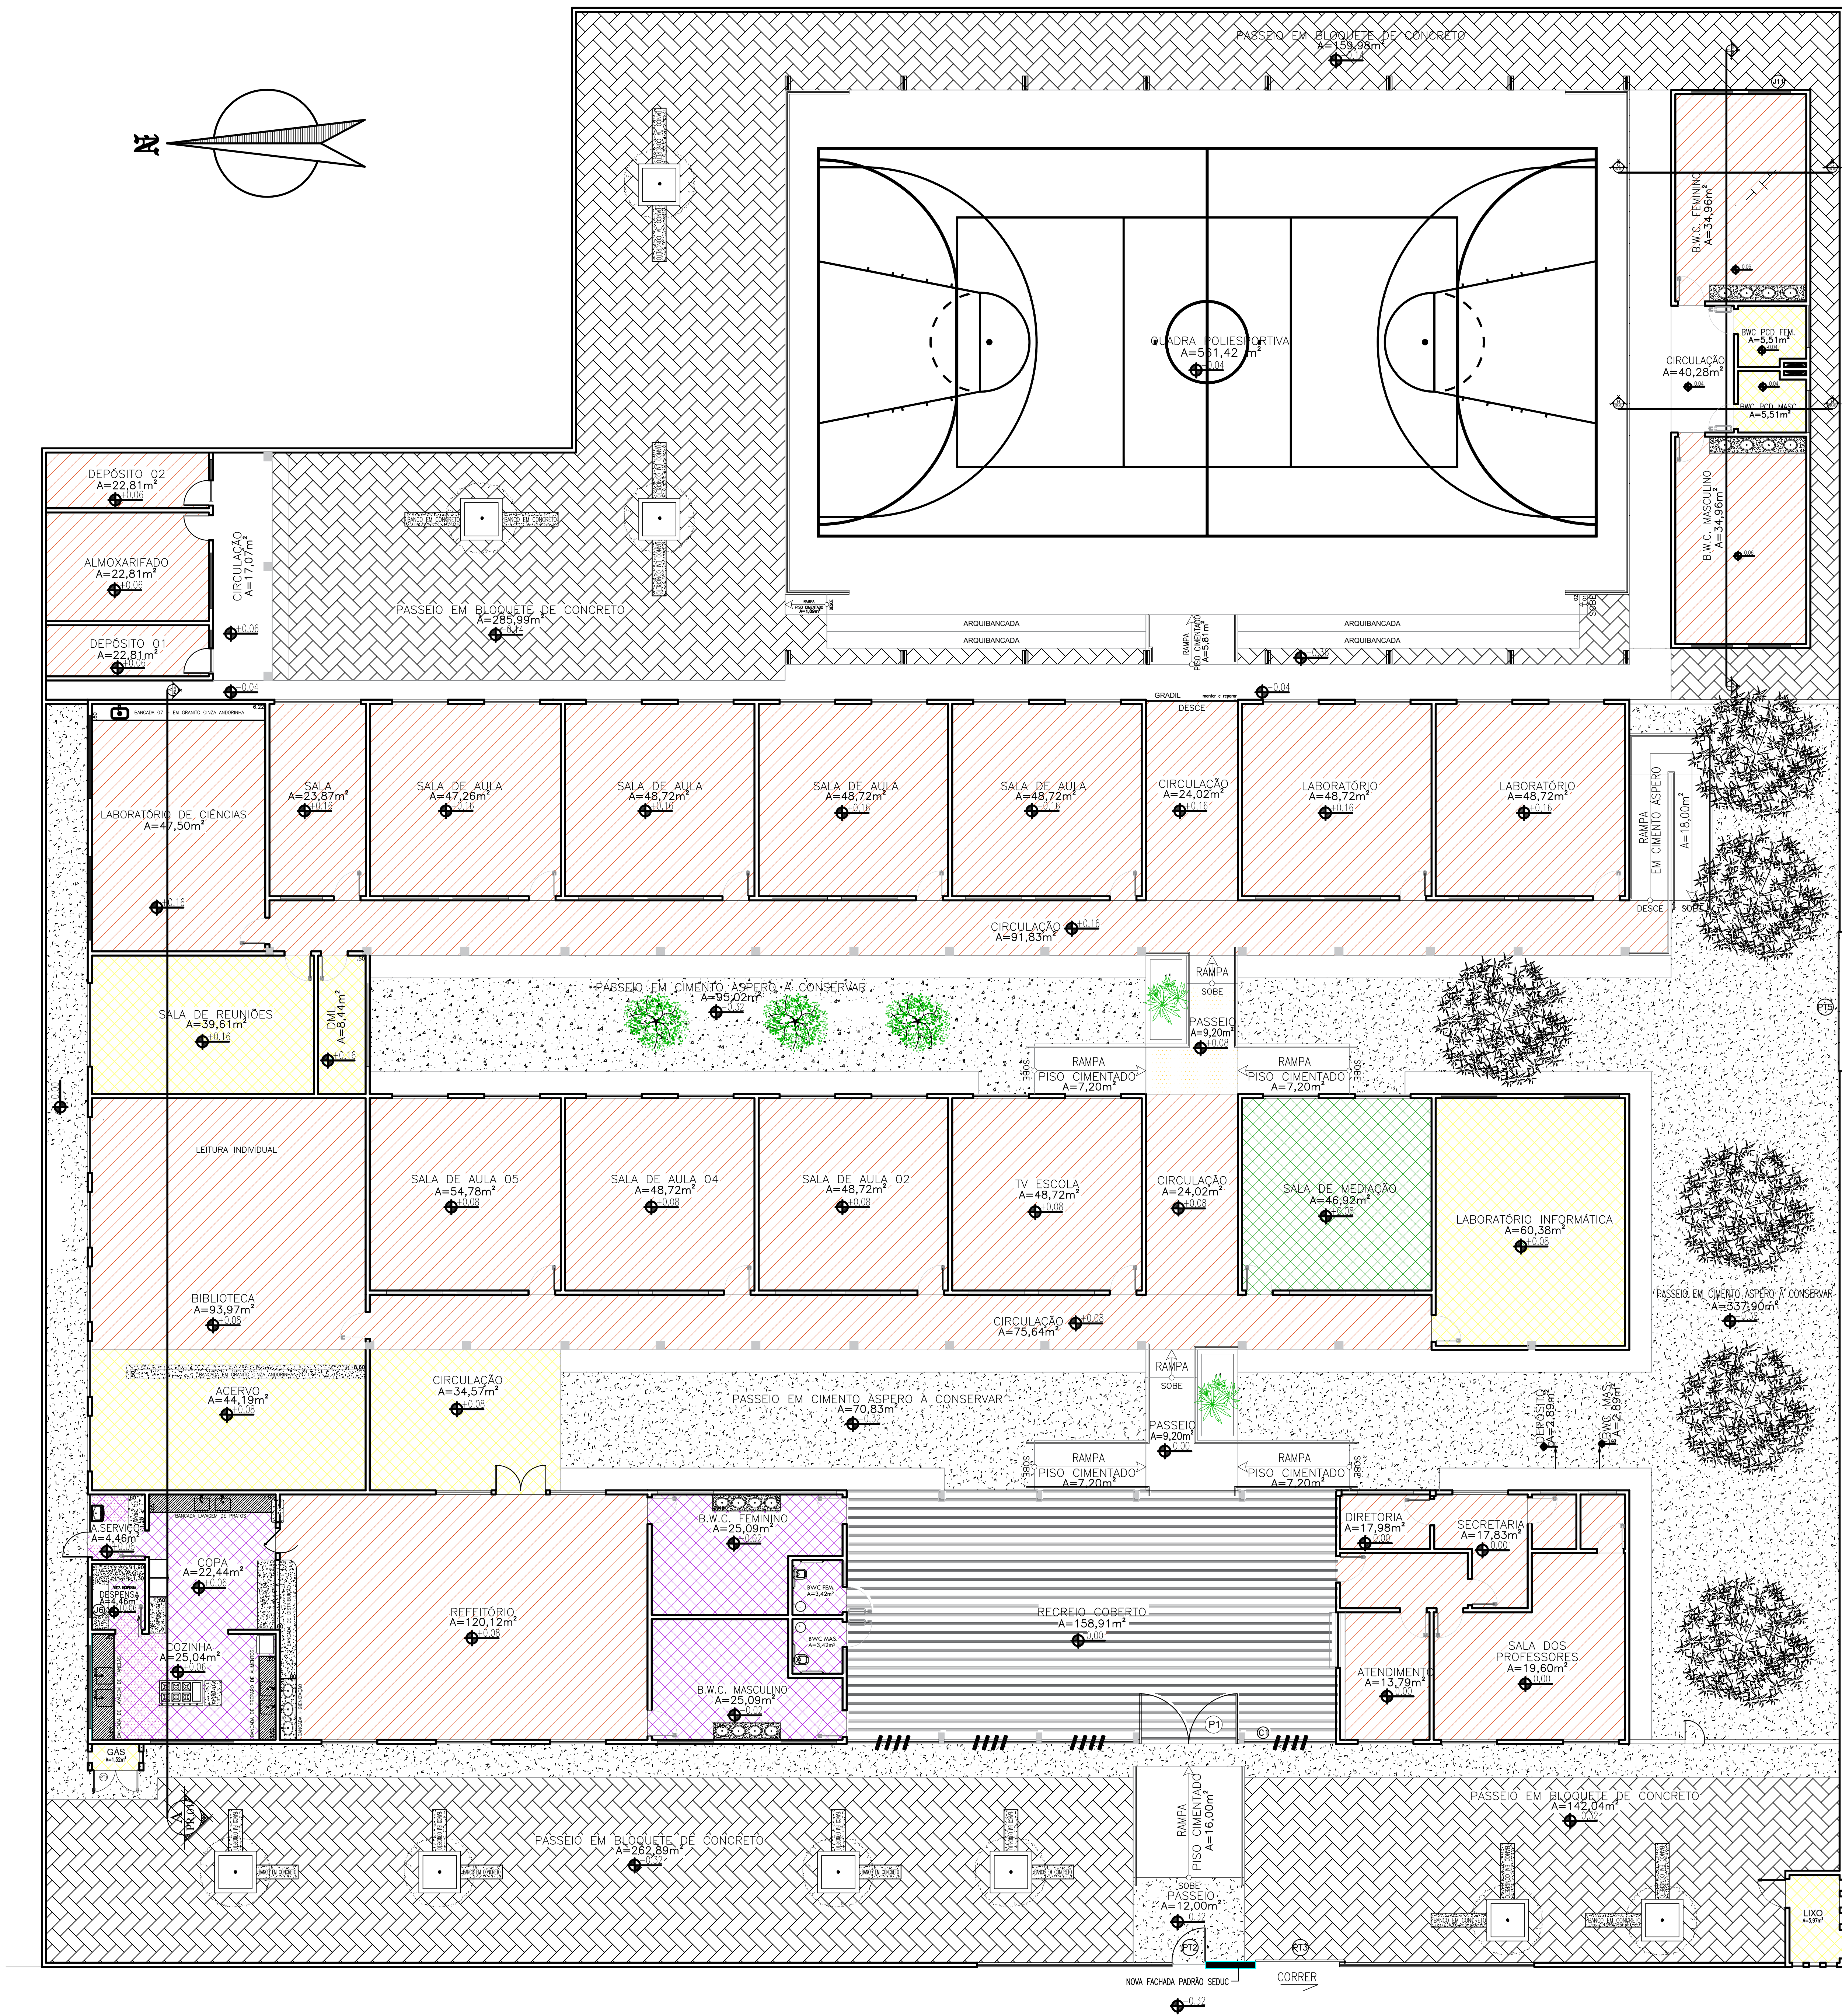


LEGENDA DE FORRO	
TIPO	ESPECIFICAÇÃO
	LAJE EM CONCRETO PINTADAS COM TINTA ACRILICA COR BRANCO NEVE. VERIFICAR PÉ DIREITO DE CADA AMBIENTE EM PLANTA E CORTES;
	LAJE EM CONCRETO EXISTENTE, A SER RECUPERADA, EMASSADA E PINTADA
	FORRO EM PLACAS DE PVC COM PÉ SOLT. DIM.: 60x60CM, EMASSADAS, LIXADAS E PINTADAS COM TINTA ACRILICA COR BRANCO NEVE. H = 2,80
	LAJE EM CONCRETO E FORRO MINERAL, VERIFICAR PÉ DIREITO DE CADA AMBIENTE EM PLANTA E CORTES;
	TELHA METÁLICA APARENTE EXISTENTE, SEM FORRO, COM ESTRUTURA EM CONCRETO A SEREM RECUPERADAS, CASO NECESSÁRIO
OBS.: EM CASO DE MUDANÇA DE NÍVEL, JUNÇÃO DEVE SER EM 45°	

HISTÓRICO		
ALTERAÇÃO	REVISÃO	DATA
1.		
2.		
3.		
4.		
5.		
ARQUITETO(A)	ENGENHEIRO(A) RESPONSÁVEL	PROPRIETÁRIO
ARTHUR COSTA HERBES ARQUITETO EMBRAPA CNPJ Nº 17.730.00-4		

		GOVERNO DO ESTADO DO PIAUÍ	
SEDUC - SECRETARIA DE ESTADO DA EDUCAÇÃO		CETI - BAURÉLIO MANGABEIRA	
DEPARTAMENTO UNIDADE DE GESTÃO DA REDE FÍSICA		DESENHO: PROJ	
TÍTULO DO PROJETO: PROJETO ARQUITETÔNICO DE REFORMA		09/17	
ENDEREÇO DO SERVIÇO: AV ANDERSON ALVES FERREIRA, 975		ESCALA: 1/100	
TÍTULO DO DESENHO: PLANTA DE FORRO		DATA: REVISÃO 01	
MUNICÍPIO: PIRIPIRI - PI	FASE: PROJ. ARQUITETÔNICO	ZONA: URBANA	REVISÃO: 01








--	--	--

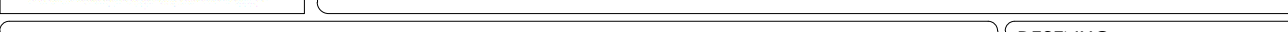[illegible]

10/17


REVISÃO:
REVISÃO 01

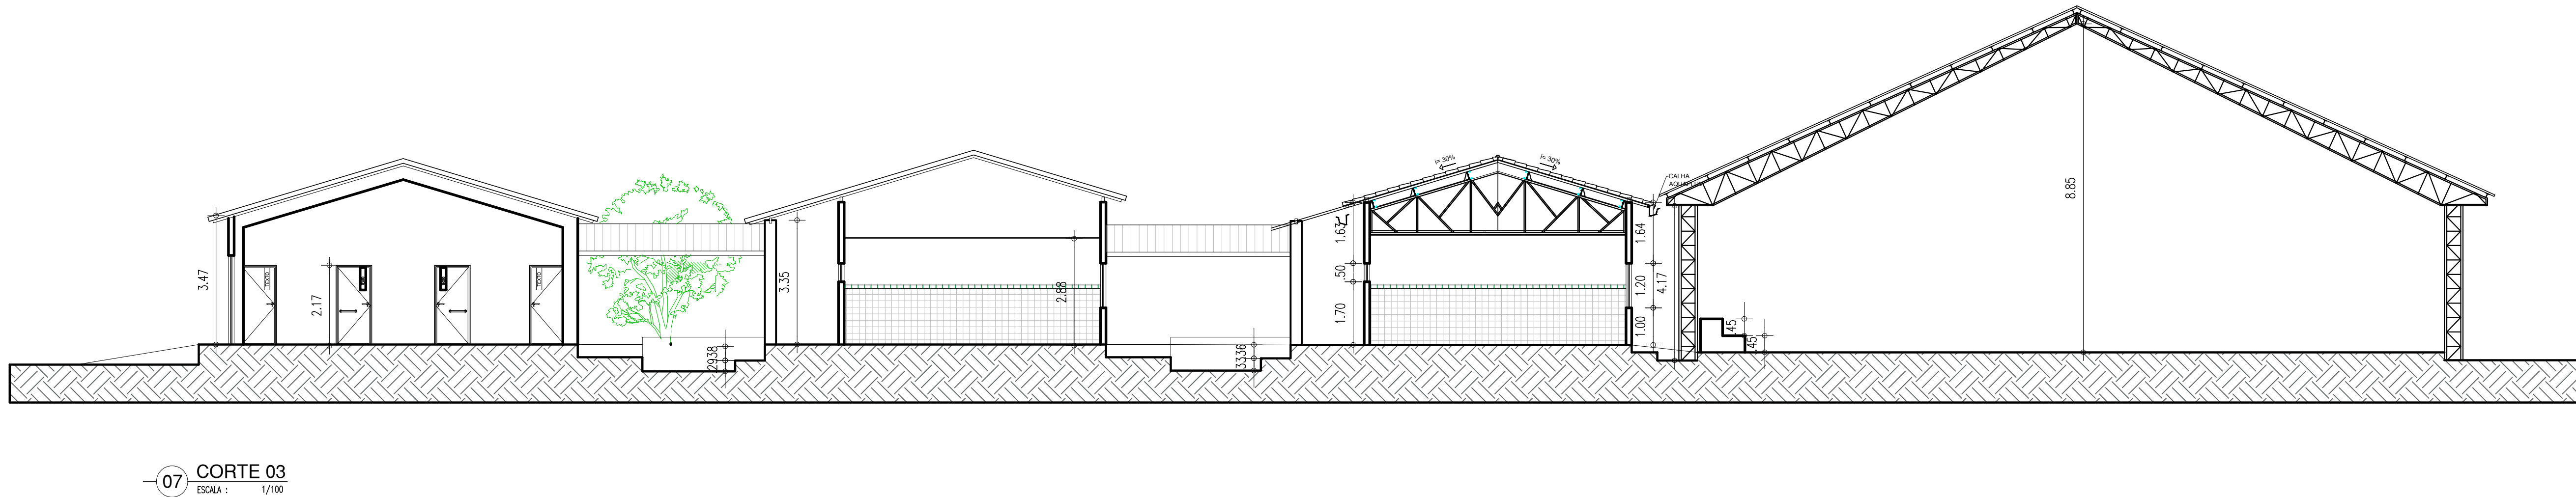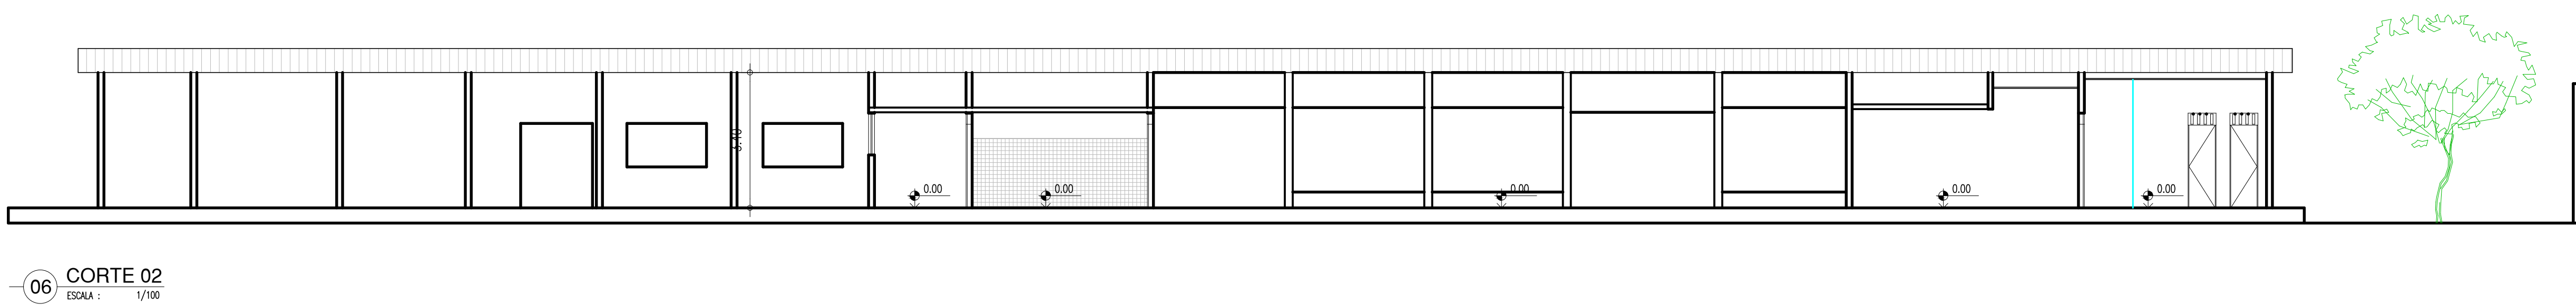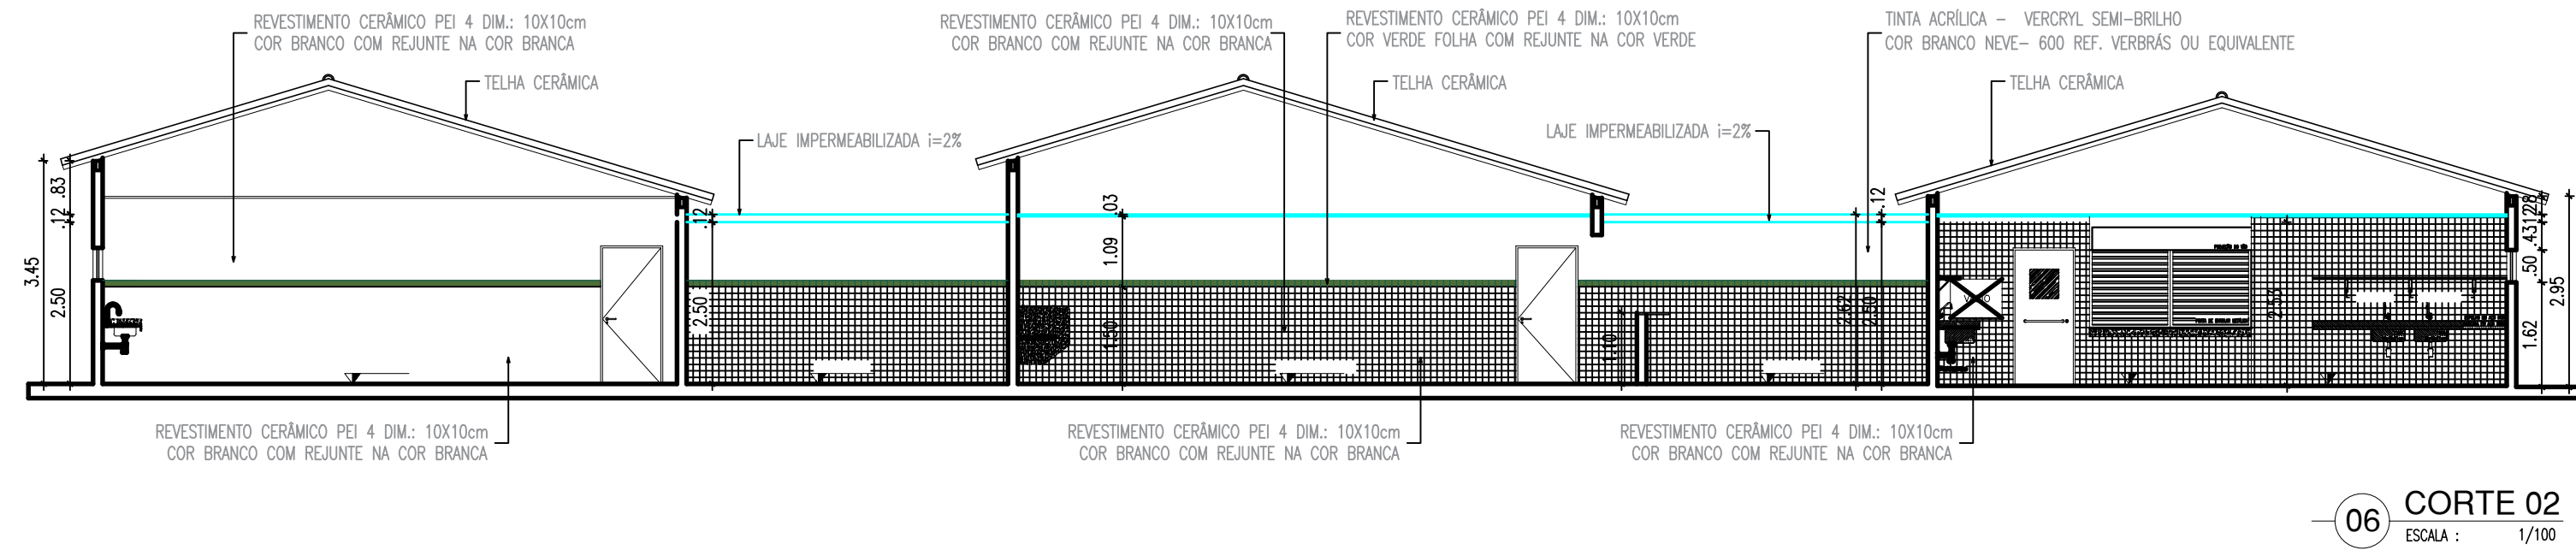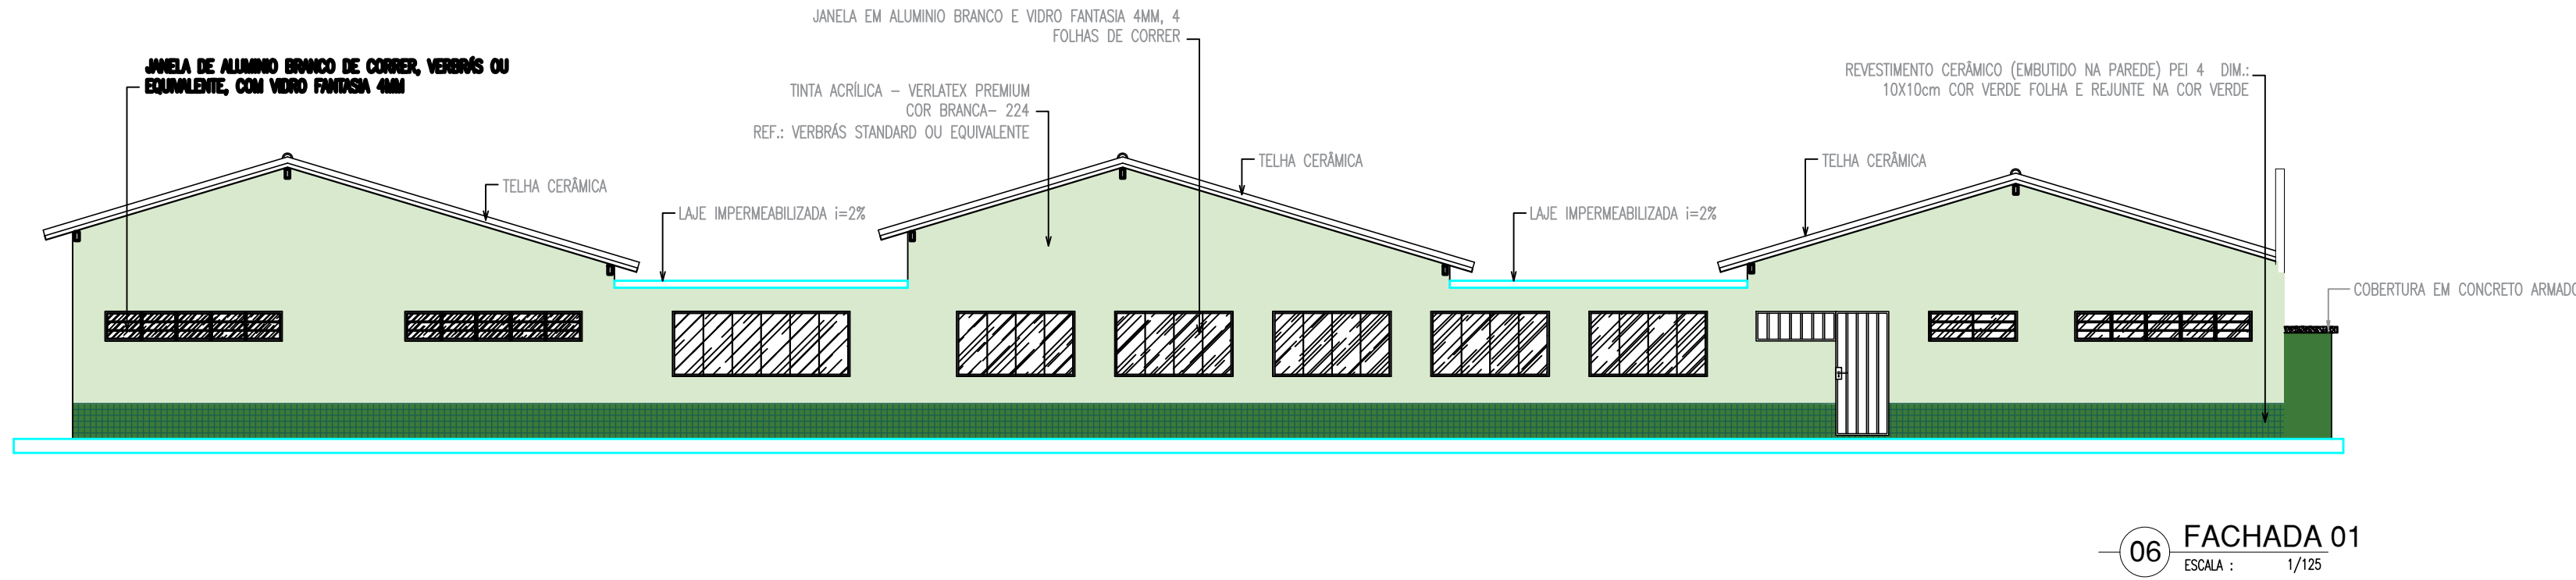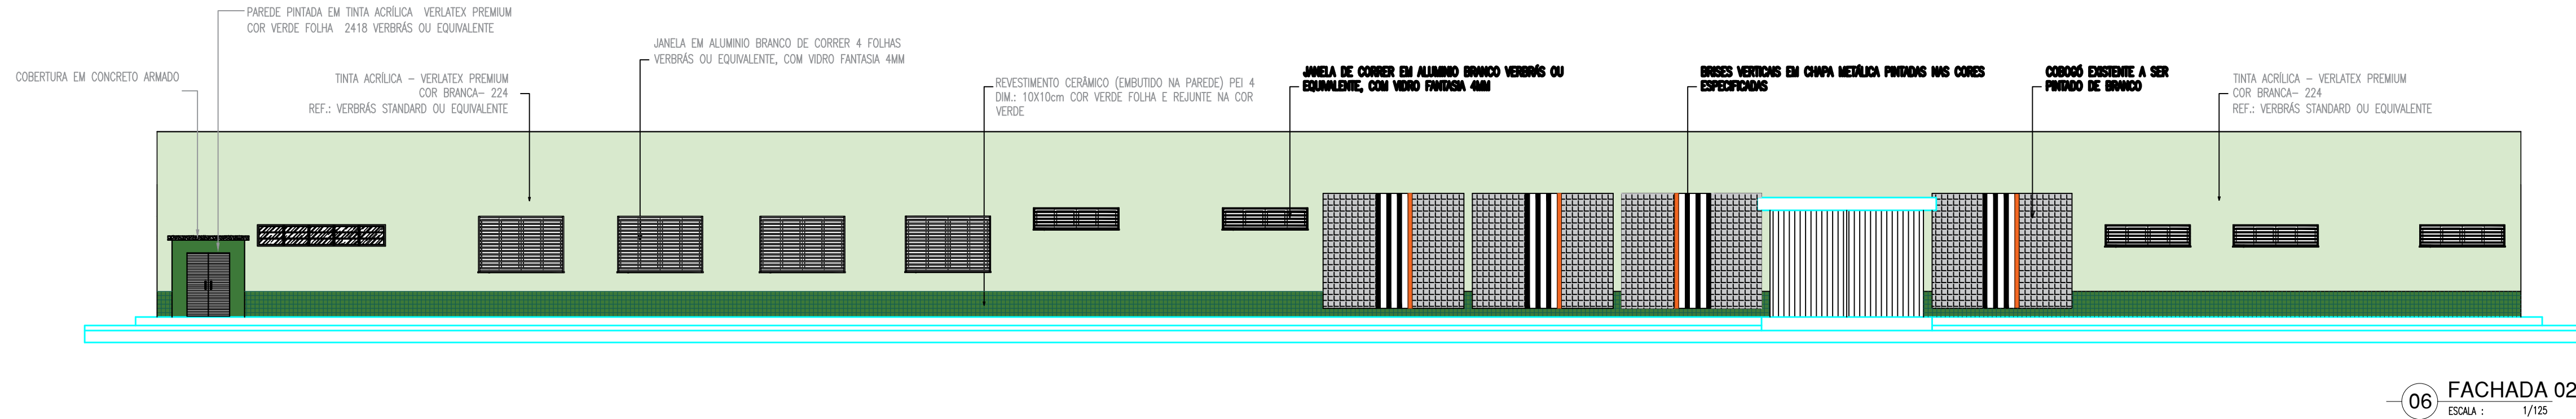


QUADRO DE ESQUADRIAS		
PORTAS (P)		
P1	3,60 x 2,10	PORTÃO GRADEADO EXISTENTE A REPARAR - 02 FOLHAS - TIPO ABRIR
P2	,90 x 2,10	PORTA COM ESTRUTURA DE METALON COM BARRA DE ACESSIBILIDADE E VISOR EM TEMPERADO, FECHAMENTO EM CHAPA DUPLA, PINTADA COM ESMALTE SINTETICO VERBRAS NA COR AMARELO - Nº 1808. REF.: VERBRAS OU EQUIVALENTE
P3	0,90 x 2,10	PORTA COM ESTRUTURA DE METALON COM BARRA DE ACESSIBILIDADE, FECHAMENTO EM CHAPA DUPLA, PINTADA COM ESMALTE SINTETICO VERBRAS NA COR AZUL MAR - Nº 1809. REF.: VERBRAS OU EQUIVALENTE
P4	0,90 x 2,10	PORTA COM ESTRUTURA DE METALON, FECHAMENTO EM CHAPA DUPLA, PINTADA COM ESMALTE SINTETICO VERBRAS NA COR AZUL MAR COM BARRA DE ACESSIBILIDADE EM INOX - Nº 1809. REF.: VERBRAS OU EQUIVALENTE
P5	0,90 x 2,10	PORTA COM ESTRUTURA DE METALON, FECHAMENTO EM CHAPA DUPLA, PINTADA COM ESMALTE SINTETICO VERBRAS NA COR VERDE - Nº 1832. REF.: VERBRAS OU EQUIVALENTE
P6	0,90 x 2,10	PORTA COM ESTRUTURA DE METALON, FECHAMENTO EM CHAPA DUPLA, PINTADA COM ESMALTE SINTETICO VERBRAS NA COR LARANJA - Nº 1819. REF.: VERBRAS OU EQUIVALENTE
P7	0,80 x 1,65 / 0,15	PORTA EM ALUMINIO FRISADO ANODIZADO, NA COR NATURAL
P8	1,00 x 2,10	PORTA EM ESTRUTURA DE METALON DO TIPO VAI E VEM, COM VISOR DE VIDRO 4MM EQUIVALENTE
P9	1,80 x 2,10	PORTA EM ESTRUTURA DE METALON, NA COR LARANJA, 2 FOLHAS - ABRIR
P10	1,00 x 1,95	PORTA EM ALUMINIO COM VENEZIANA, NA COR NATURAL
P11	1,80 x 1,95	PORTA EM ALUMINIO COM VENEZIANA, NA COR NATURAL, 2 FOLHAS - ABRIR
JANELAS (J)		
J1	2,00 x 1,30 / 1,00	JANELA EM ALUMINIO BRANCO E VIDRO FANTASIA 4mm - 04 FOLHAS - TIPO CORRER
J2	2,00 x 1,60 / 0,50	JANELA EM ALUMINIO BRANCO E VIDRO FANTASIA 4mm - 04 FOLHAS - TIPO CORRER
J3	0,80 x 0,50 / 1,60	JANELA EM ALUMINIO BRANCO E VIDRO FANTASIA 4mm - 01 FOLHA - TIPO MAXIM AR
PISOS		
1	CERÂMICA	
2	CIMENTO QUEIMADO	
3	CIMENTO BRUTO	
REVESTIMENTOS		
1	REBOCO PINTADO	
2	REBOCO PINTADO C/ BARRAMENTO H=1,35	
3	REBOCO PINTADO C/ BARRAMENTO H=1,60	
4	CERÂMICA H=2,25	
TETOS		
1	TELHA TIPO CANAL / COLONIAL	
2	FORRO EM FAIXAS DE PVC	
3	FORRO EM PLACAS DE GESSO	
4	FORRO EM LAGE	

QUADRO DE ÁREAS		
DESCRIÇÃO	ÁREA	UN.
ÁREA DO TERRENO	4246,14	m²
ÁREA DE DEMOLIÇÃO	187,45	m²
ÁREA DE CONSTRUÇÃO	720,39	m²
ÁREA DE COBERTURA	2709,76	m²
ÁREA PERMEÁVEL (GRAMA+SEIXO ROLADO)	47,30	m²
TAXA DE ÁREA PERMEÁVEL	2	%
TAXA DE OCUPAÇÃO	63,80	%
ÍNDICE DE APROVEITAMENTO	0,63	-

HISTÓRICO		
ALTERAÇÃO	REVISÃO	DATA
1.		
2.		
3.		
4.		
5.		
ARQUITETO(A):	ENGENHEIRO(A) RESPONSÁVEL:	PROPRIETÁRIO:
ARTHUR COSTA HERBOS ARQUITETO EMBRANCA Cajá nº 173900-4		

 GOVERNO DO ESTADO DO PIAUÍ		
SEDUC - SECRETARIA DE ESTADO DA EDUCAÇÃO CETI - BAURÉLIO MANGABEIRA		
DEPARTAMENTO: UNIDADE DE GESTÃO DA REDE FÍSICA	DESENHO:	PROJ
TÍTULO DO PROJETO: PROJETO ARQUITETÔNICO DE REFORMA	FRANCA:	11/17
ENDEREÇO DO SERVIÇO: AV ANDERSON ALVES FERREIRA, 975	ESCALA:	1/100
TÍTULO DO DESENHO: CORTES E FACHADAS	MUNICÍPIO:	PIRIPIRI - PI
DESENHO: ARTHUR MEDEIROS	FASE:	PROJ. ARQUITETÔNICO
DATA:	SETEMBRO / 2021	REVISÃO 01

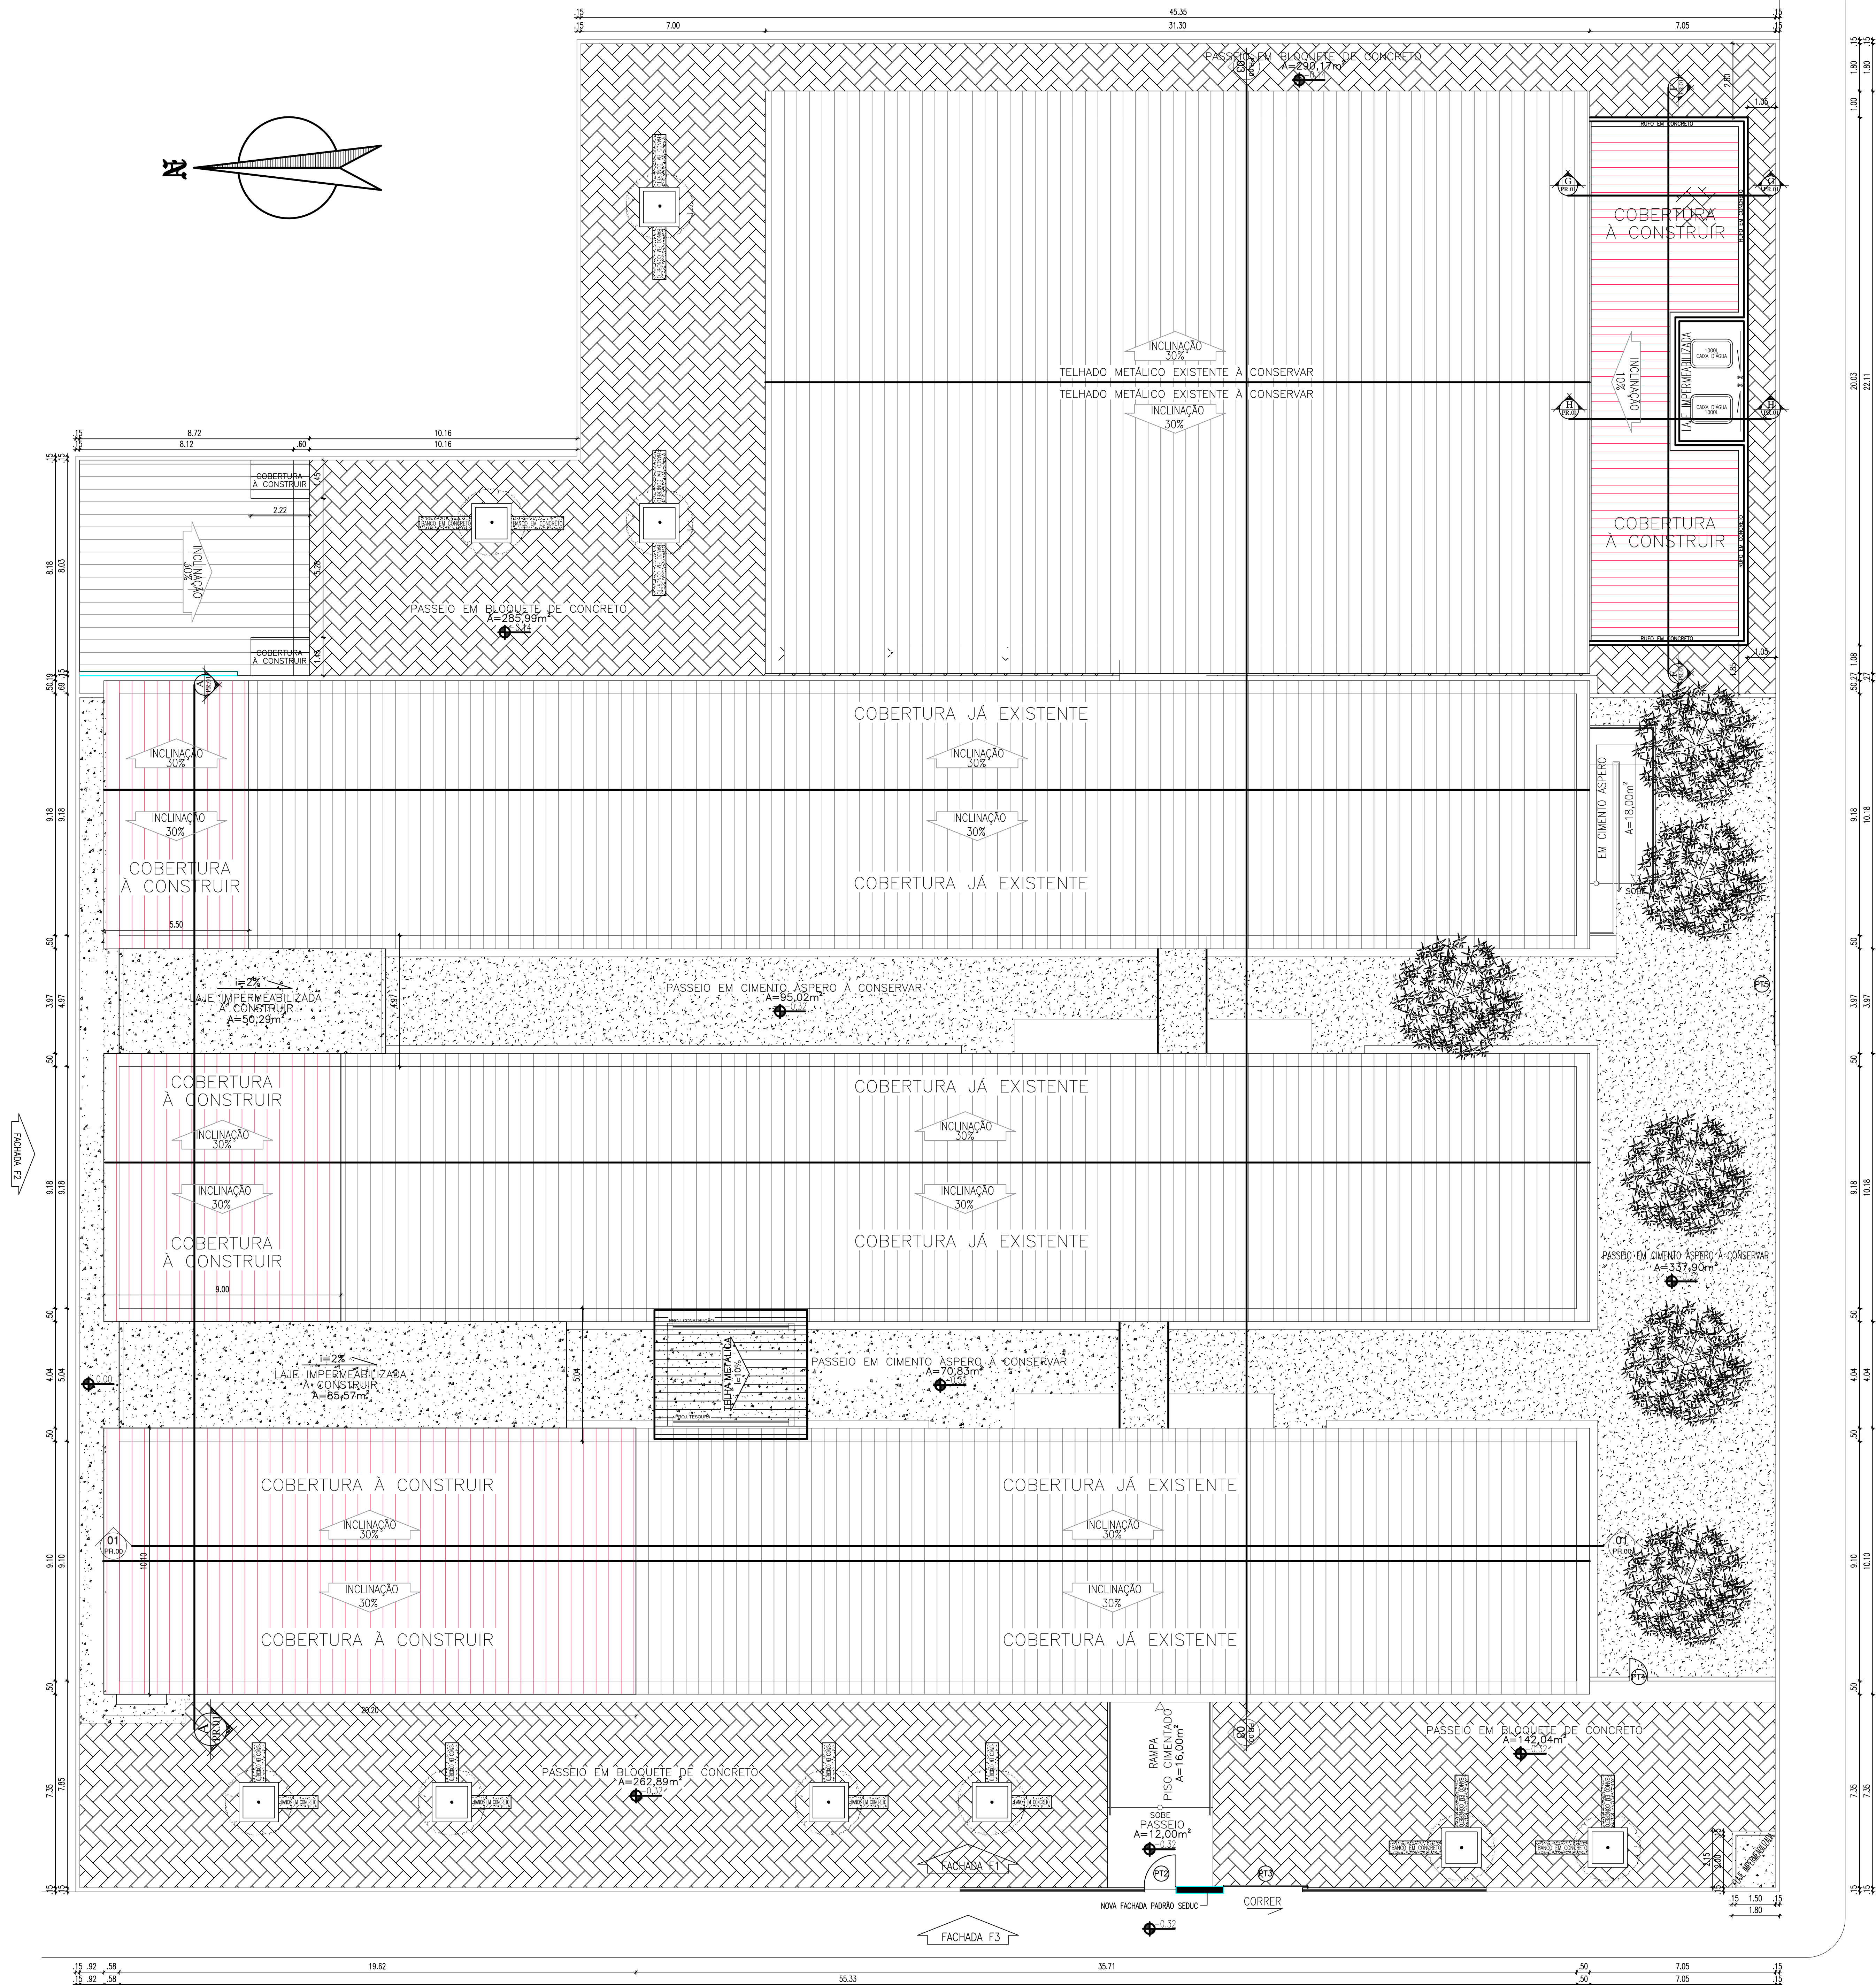


PLANTA DE COBERTURA AMPLIAÇÃO



QUADRO DE ESQUADRIAS		
PORTAS (P)		
P1	3,60 x 2,10	PORTÃO GRADEADO EXISTENTE A REPARAR - 02 FOLHAS - TIPO ABRIR
P2	,90 x 2,10	PORTA COM ESTRUTURA DE METALON COM BARRA DE ACESSIBILIDADE E VISOR EM TEMPERADO, FECHAMENTO EM CHAPA DUPLA, PINTADA COM ESMALTE SINTÉTICO VERBRAS NA COR AMARELO - Nº 1808. REF.: VERBRAS OU EQUIVALENTE
P3	0,90 x 2,10	PORTA COM ESTRUTURA DE METALON COM BARRA DE ACESSIBILIDADE, FECHAMENTO EM CHAPA DUPLA, PINTADA COM ESMALTE SINTÉTICO VERBRAS NA COR AZUL MAR - Nº 1809. REF.: VERBRAS OU EQUIVALENTE
P4	0,90 x 2,10	PORTA COM ESTRUTURA DE METALON, FECHAMENTO EM CHAPA DUPLA, PINTADA COM ESMALTE SINTÉTICO VERBRAS NA COR AZUL MAR COM BARRA DE ACESSIBILIDADE EM INOX - Nº 1810. REF.: VERBRAS OU EQUIVALENTE
P5	0,90 x 2,10	PORTA COM ESTRUTURA DE METALON, FECHAMENTO EM CHAPA DUPLA, PINTADA COM ESMALTE SINTÉTICO VERBRAS NA COR VERDE - Nº 1832. REF.: VERBRAS OU EQUIVALENTE
P6	0,90 x 2,10	PORTA COM ESTRUTURA DE METALON, FECHAMENTO EM CHAPA DUPLA, PINTADA COM ESMALTE SINTÉTICO VERBRAS NA COR LARANJA - Nº 1819. REF.: VERBRAS OU EQUIVALENTE
P7	0,80 x 1,65 / 0,15	PORTA EM ALUMÍNIO FRIBADO ANODIZADO, NA COR NATURAL
P8	1,00 x 2,10	PORTA EM ESTRUTURA DE METALON DO TIPO VAI E VEM, COM VISOR DE VIDRO 4MM
P9	1,80 x 2,10	PORTA EM ESTRUTURA DE METALON, NA COR LARANJA, 2 FOLHAS - ABRIR
P10	1,00 x 1,95	PORTA EM ALUMÍNIO COM VENEZIANA, NA COR NATURAL
P11	1,80 x 1,95	PORTA EM ALUMÍNIO COM VENEZIANA, NA COR NATURAL, 2 FOLHAS - ABRIR
JANELAS (J)		
J1	2,00 x 1,30 / 1,00	JANELA EM ALUMÍNIO BRANCO E VIDRO FANTASIA 4mm - 04 FOLHAS - TIPO CORRER
J2	2,00 x 1,60 / 0,50	JANELA EM ALUMÍNIO BRANCO E VIDRO FANTASIA 4mm - 04 FOLHAS - TIPO CORRER
J3	0,80 x 0,50 / 1,60	JANELA EM ALUMÍNIO BRANCO E VIDRO FANTASIA 4mm - 01 FOLHA - TIPO MAXIM AR
PISOS		
1	CERÂMICA	
2	CIMENTO QUEIMADO	
3	CIMENTO BRUTO	
REVESTIMENTOS		
1	REBOCO PINTADO	
2	REBOCO PINTADO C/ BARRAMENTO H=1,35	
3	REBOCO PINTADO C/ BARRAMENTO H=1,60	
4	CERÂMICA H=2,25	
TETOS		
1	TELHA TIPO CANAL / COLONIAL	
2	FORRO EM FAIXAS DE PVC	
3	FORRO EM PLACAS DE GESSO	
4	FORRO EM LAGE	

QUADRO DE ÁREAS		
DESCRIÇÃO	ÁREA	UN.
ÁREA DO TERRENO	4246,14	m²
ÁREA DE DEMOLIÇÃO	187,45	m²
ÁREA DE CONSTRUÇÃO	720,39	m²
ÁREA DE COBERTURA	2709,76	m²
ÁREA PERMEÁVEL (GRAMA+SEIXO ROLADO)	47,30	m²
TAXA DE ÁREA PERMEÁVEL	2	%
TAXA DE OCUPAÇÃO	63,80	%
ÍNDICE DE APROVEITAMENTO	0,63	-









HISTÓRICO		
ALTERAÇÃO	REVISÃO	DATA
1.		
2.		
3.		
4.		
5.		
ARQUITETO(A):	ENGENHEIRO(A) RESPONSÁVEL:	PROPRIETÁRIO:
ARTHUR COSTA HERBOS ARQUITETO EMBRANCA Cui nº 173900-4		

 Piauí GOVERNO DO ESTADO		GOVERNO DO ESTADO DO PIAUÍ	
SEDUC - SECRETARIA DE ESTADO DA EDUCAÇÃO CETI - BAURÉLIO MANGABEIRA			
DEPARTAMENTO UNIDADE DE GESTÃO DA REDE FÍSICA		DESENHO:	
TÍTULO DO PROJETO: PROJETO ARQUITETÔNICO DE REFORMA		PROJ	
ENDEREÇO DO SERVIÇO: AV ANDERSON ALVES FERREIRA, 975		FRANCA:	
TÍTULO DO DESENHO: PLANTA DE COBERTURA		12/17	
MUNICÍPIO: PIRIPIRI - PI	ZONA: URBANA	ESCALA: 1/100	
DESENHO: ARTHUR MEDEIROS	FASE: PROJ. ARQUITETONICO	DATA: SETEMBRO / 2021	REVISÃO: REVISÃO 01

BANHEIROS PcD
1/25

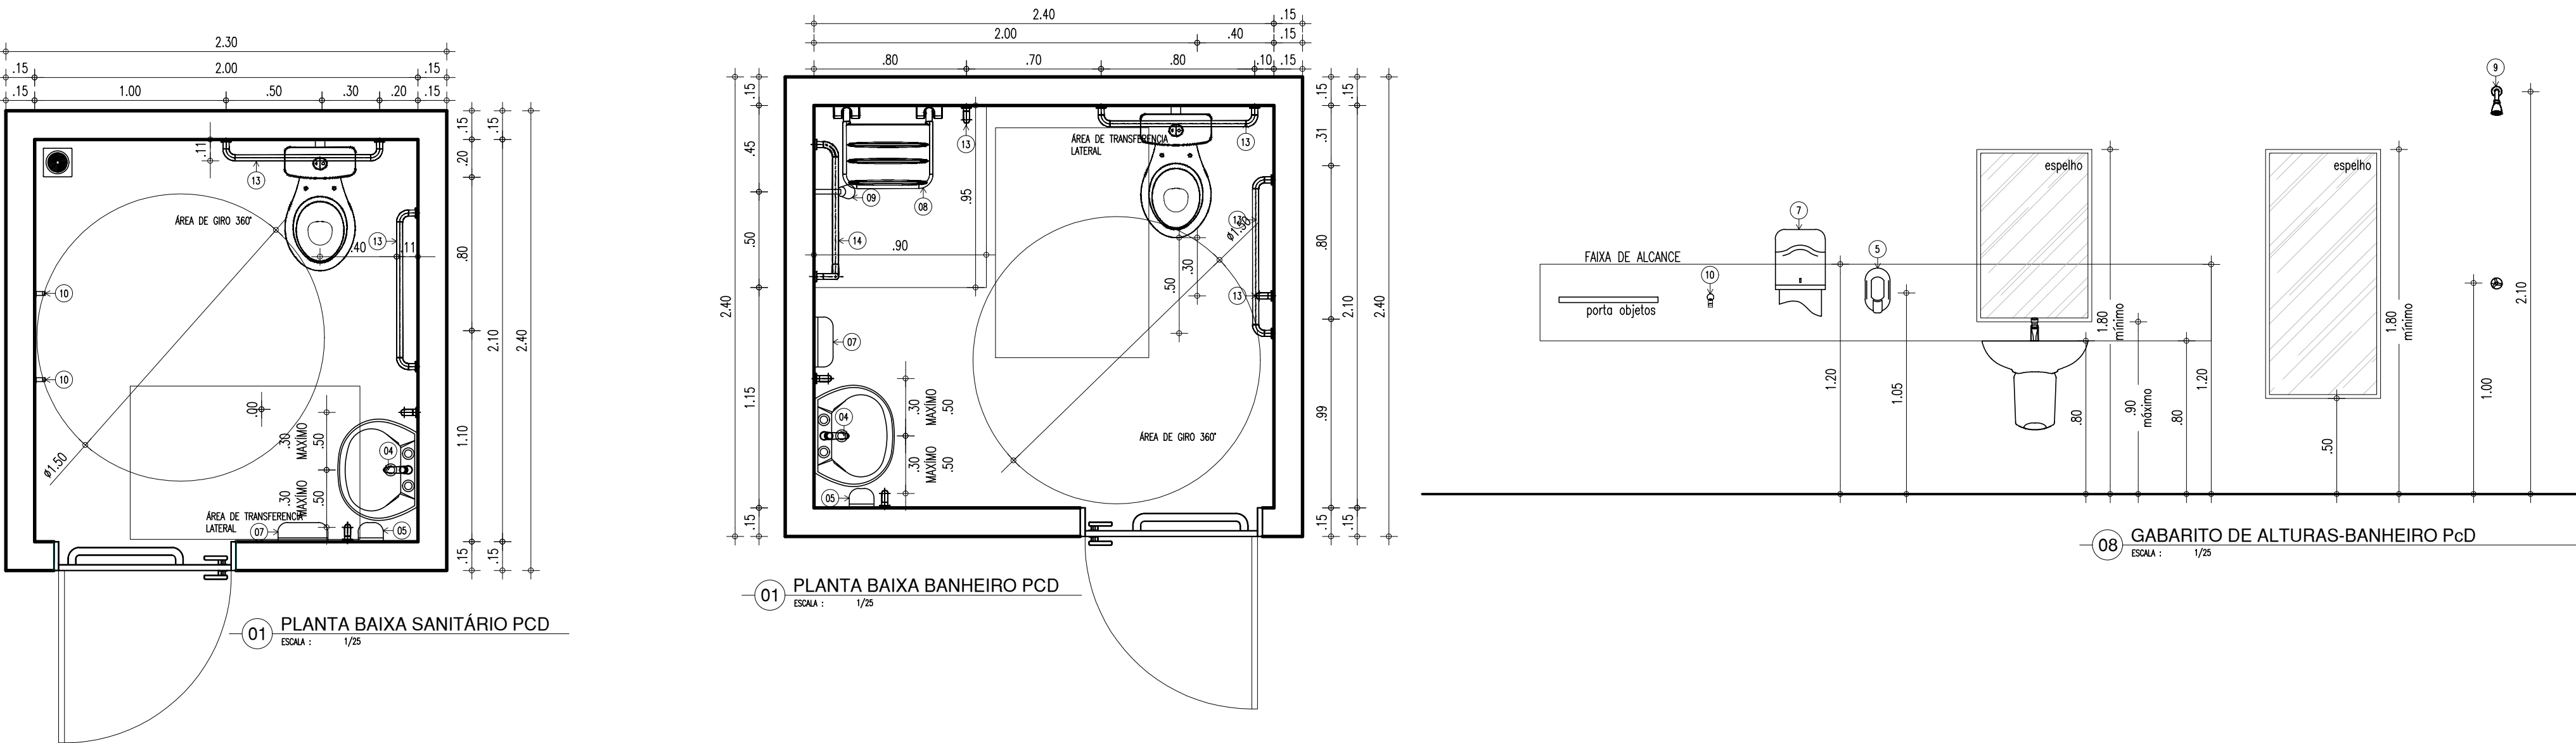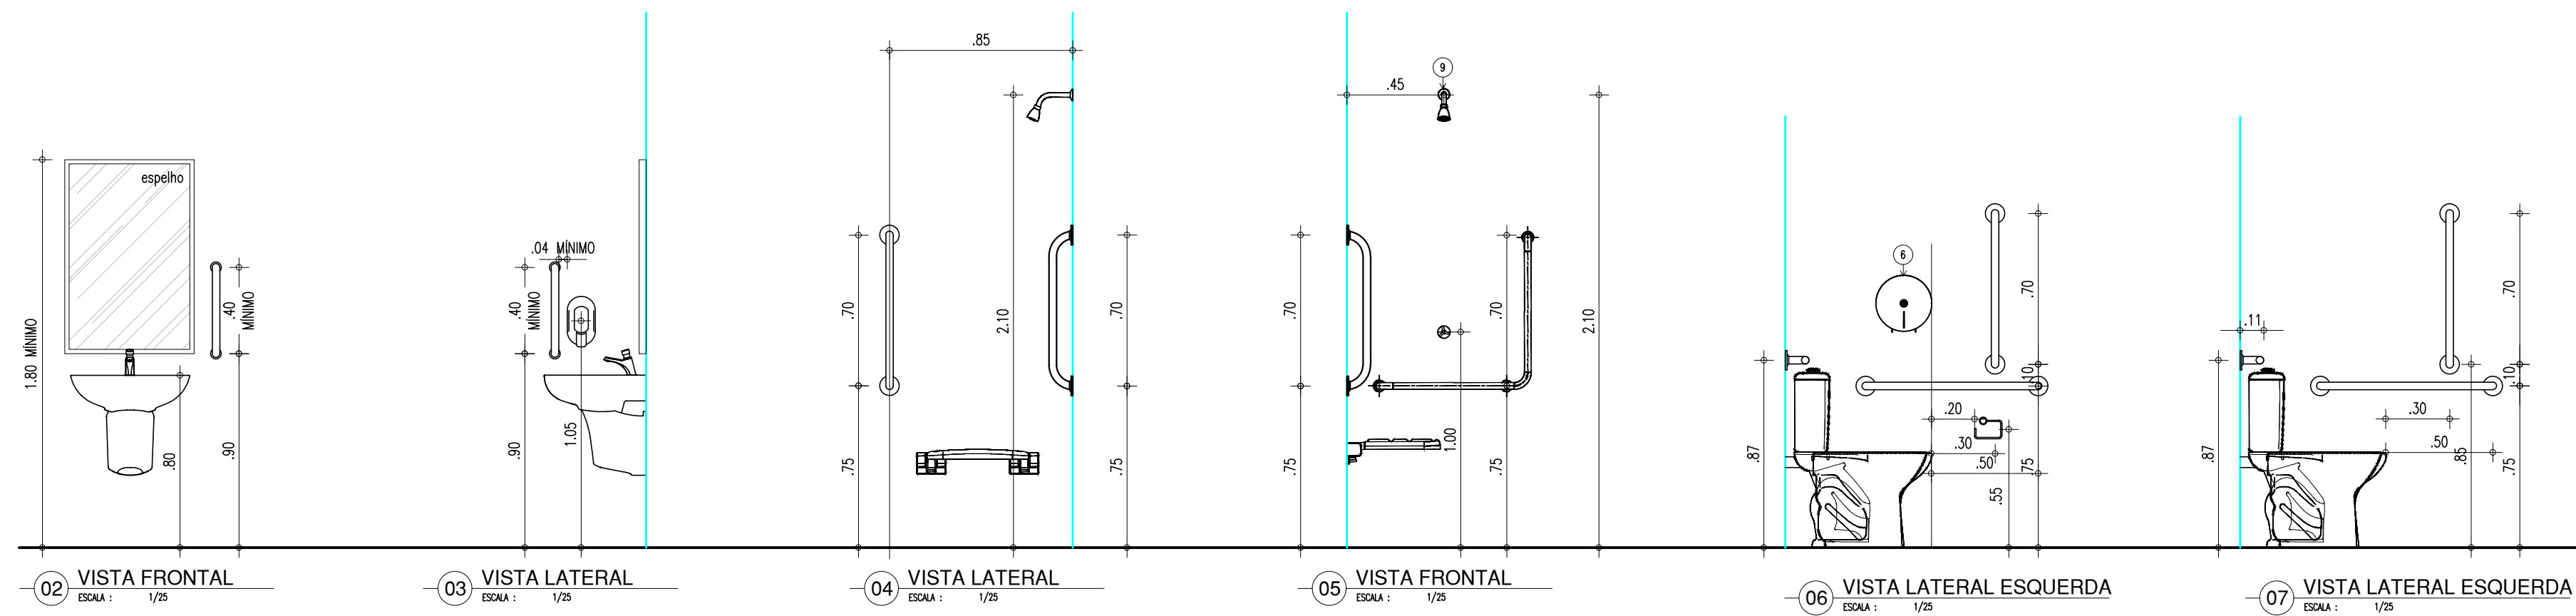

BANHEIROS
1/25 E 1/10

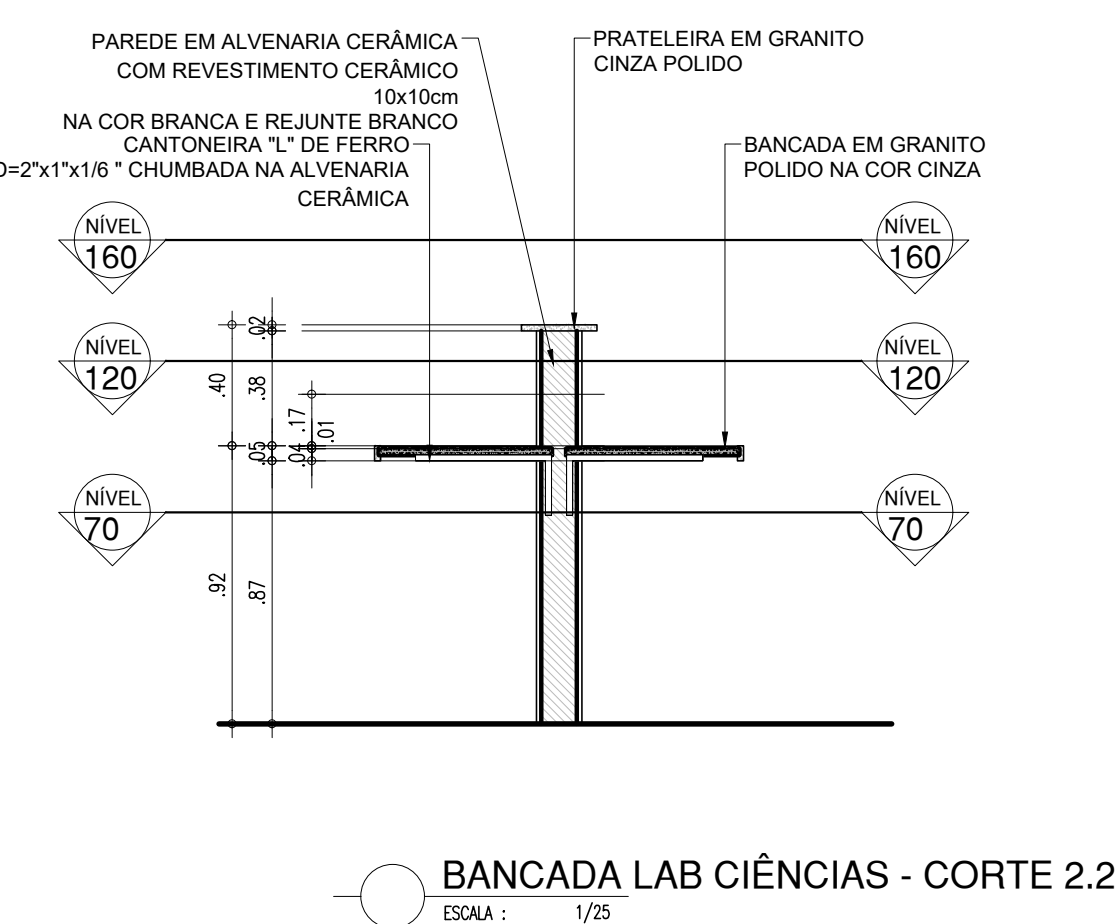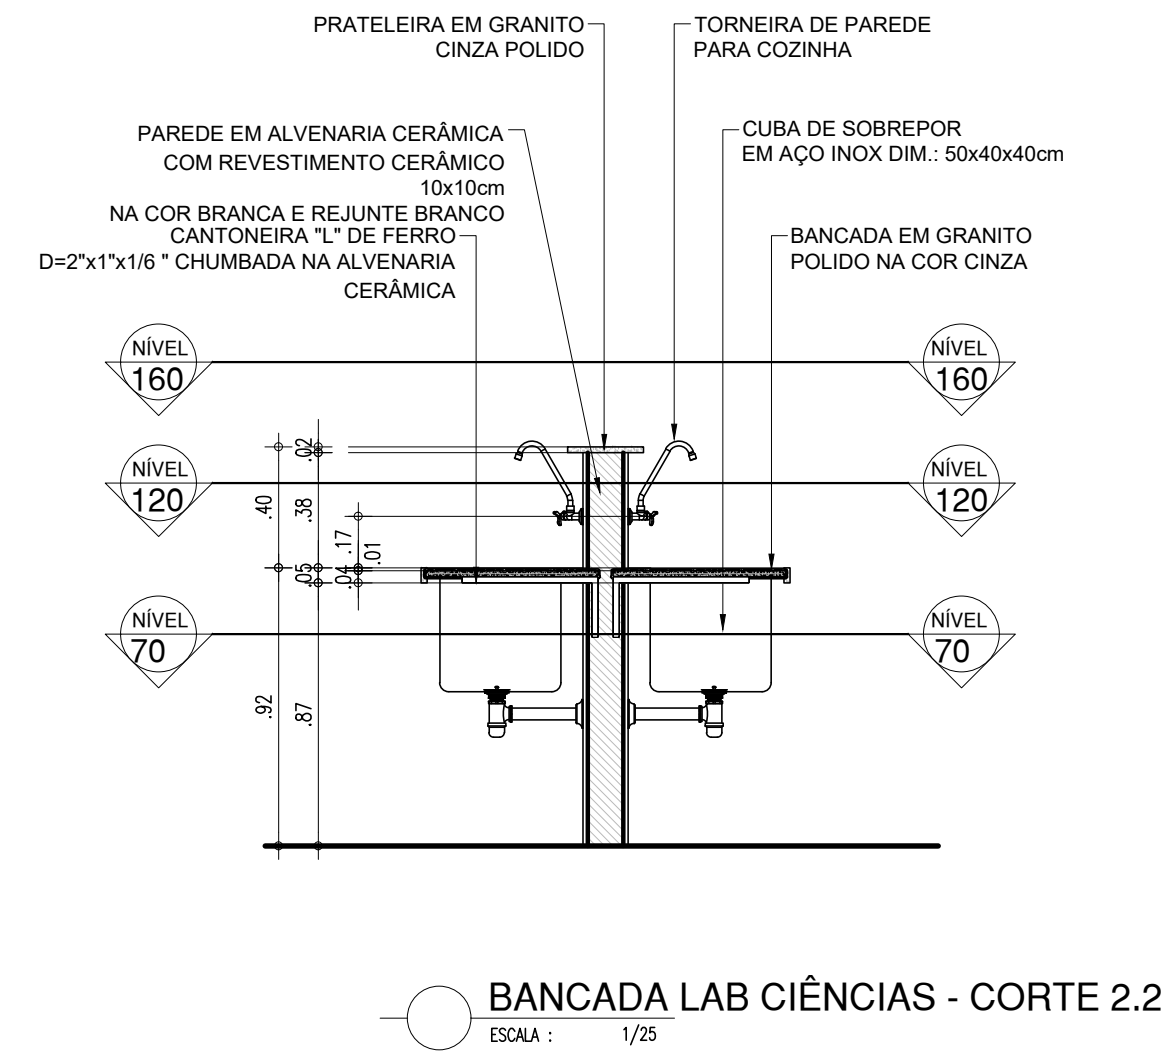
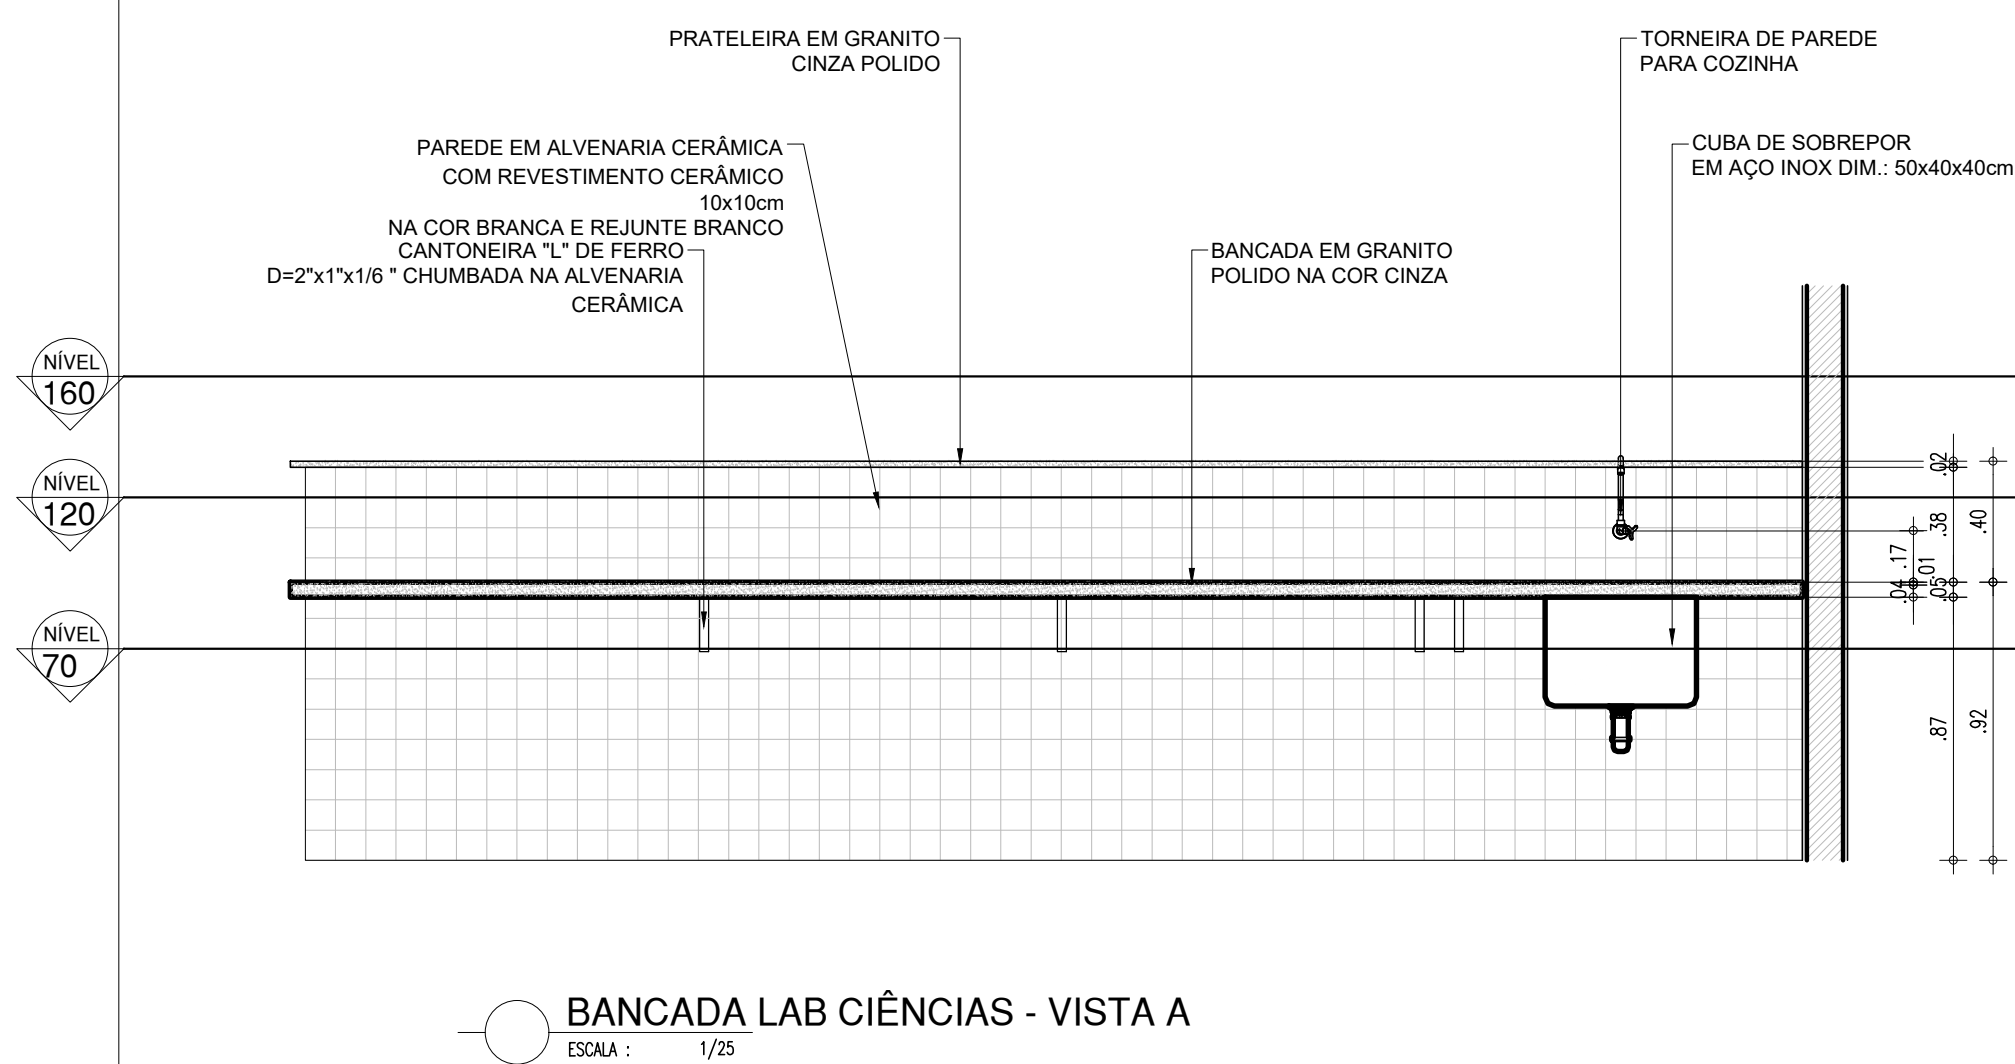
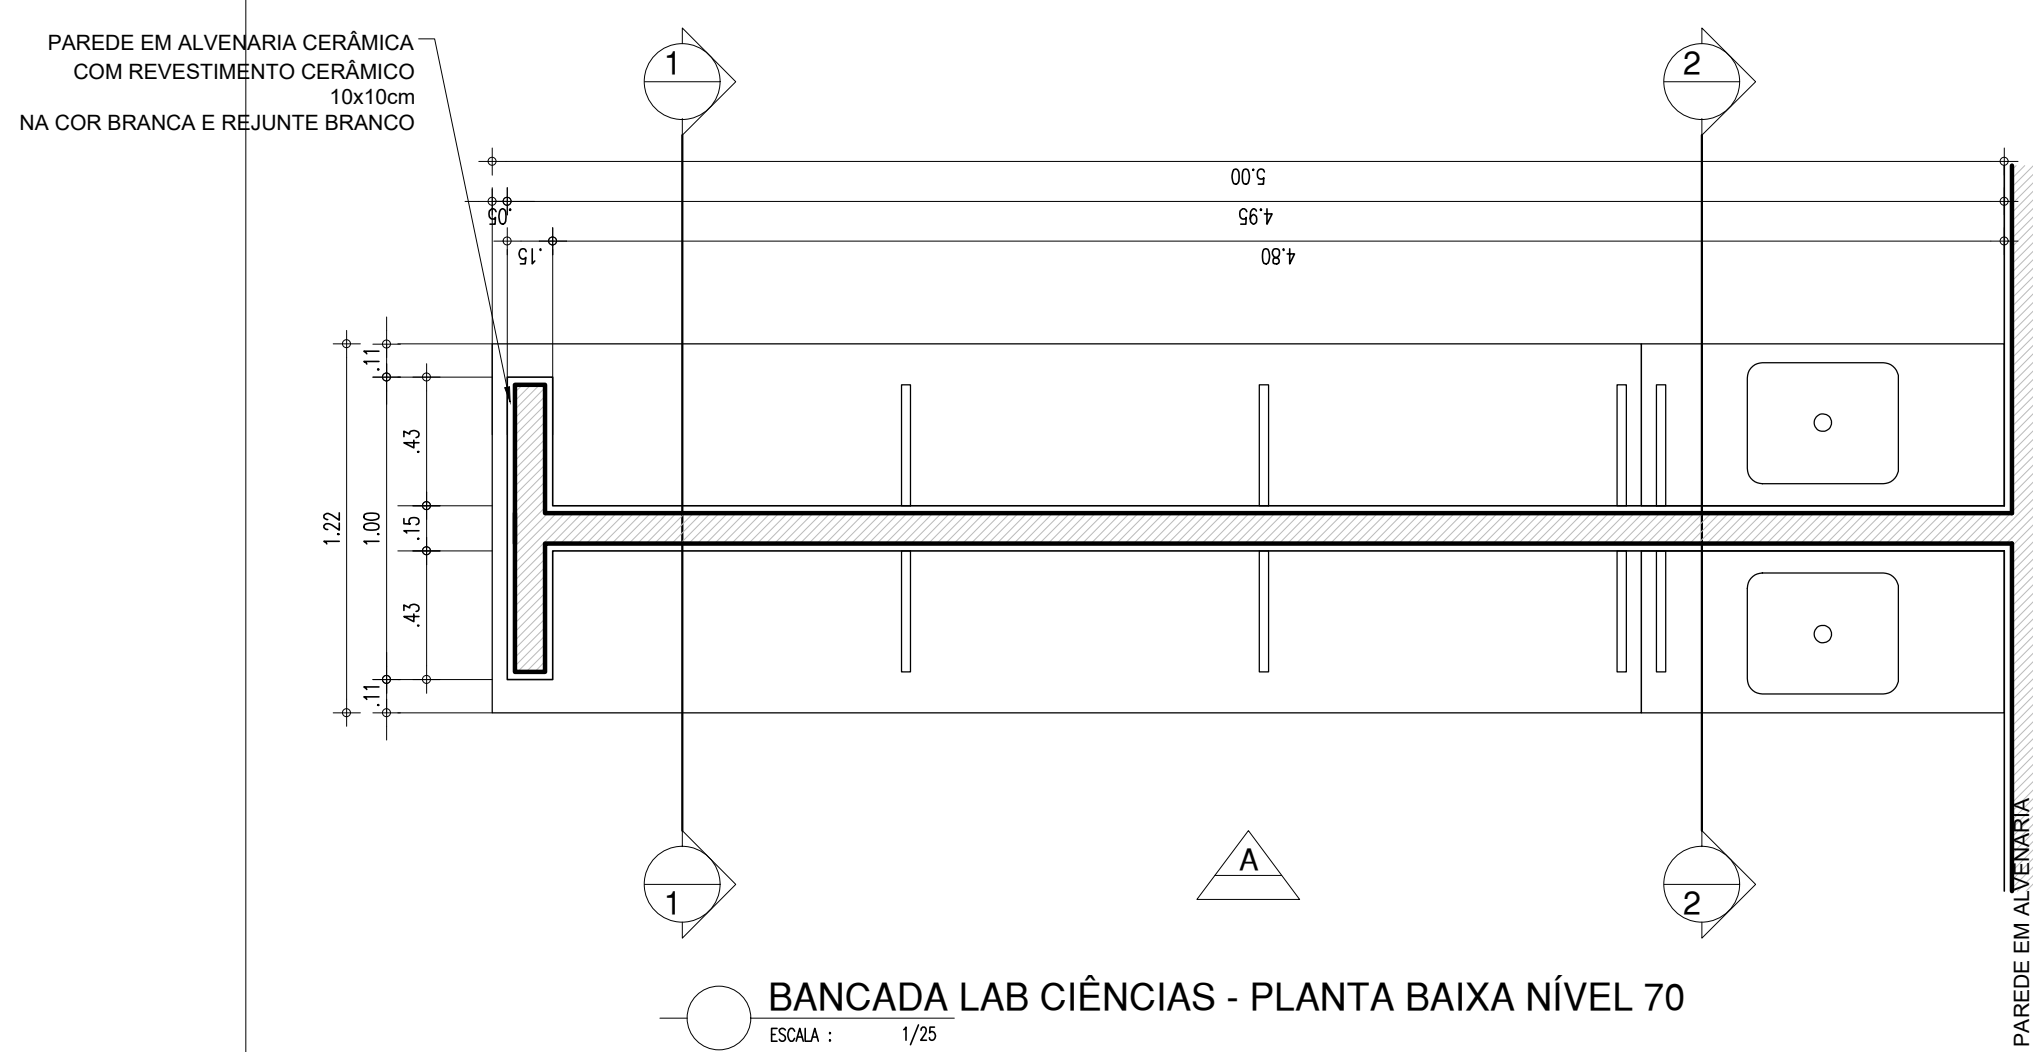
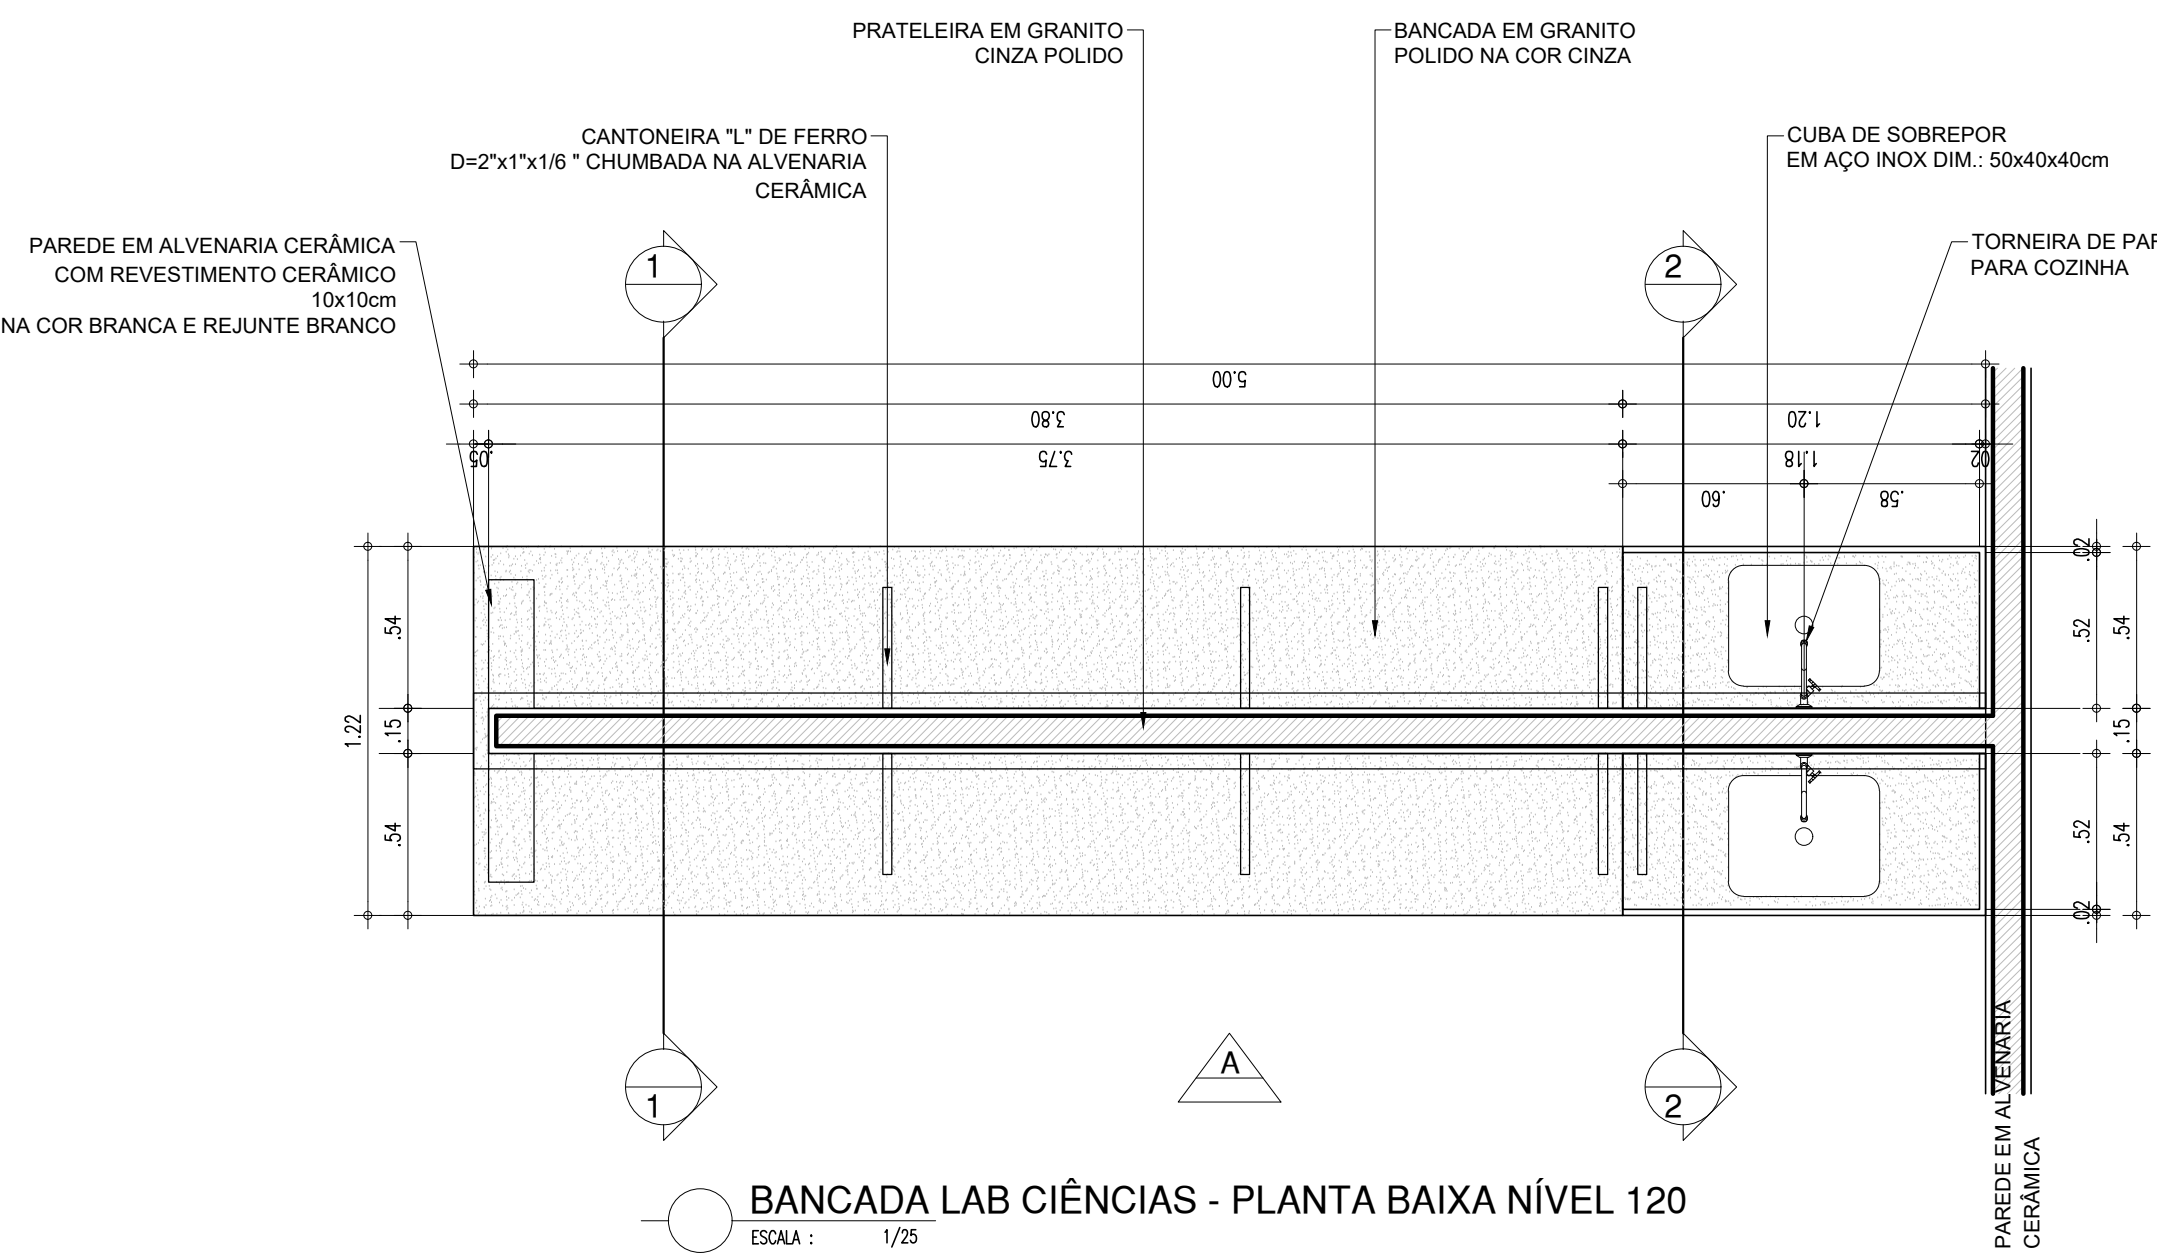
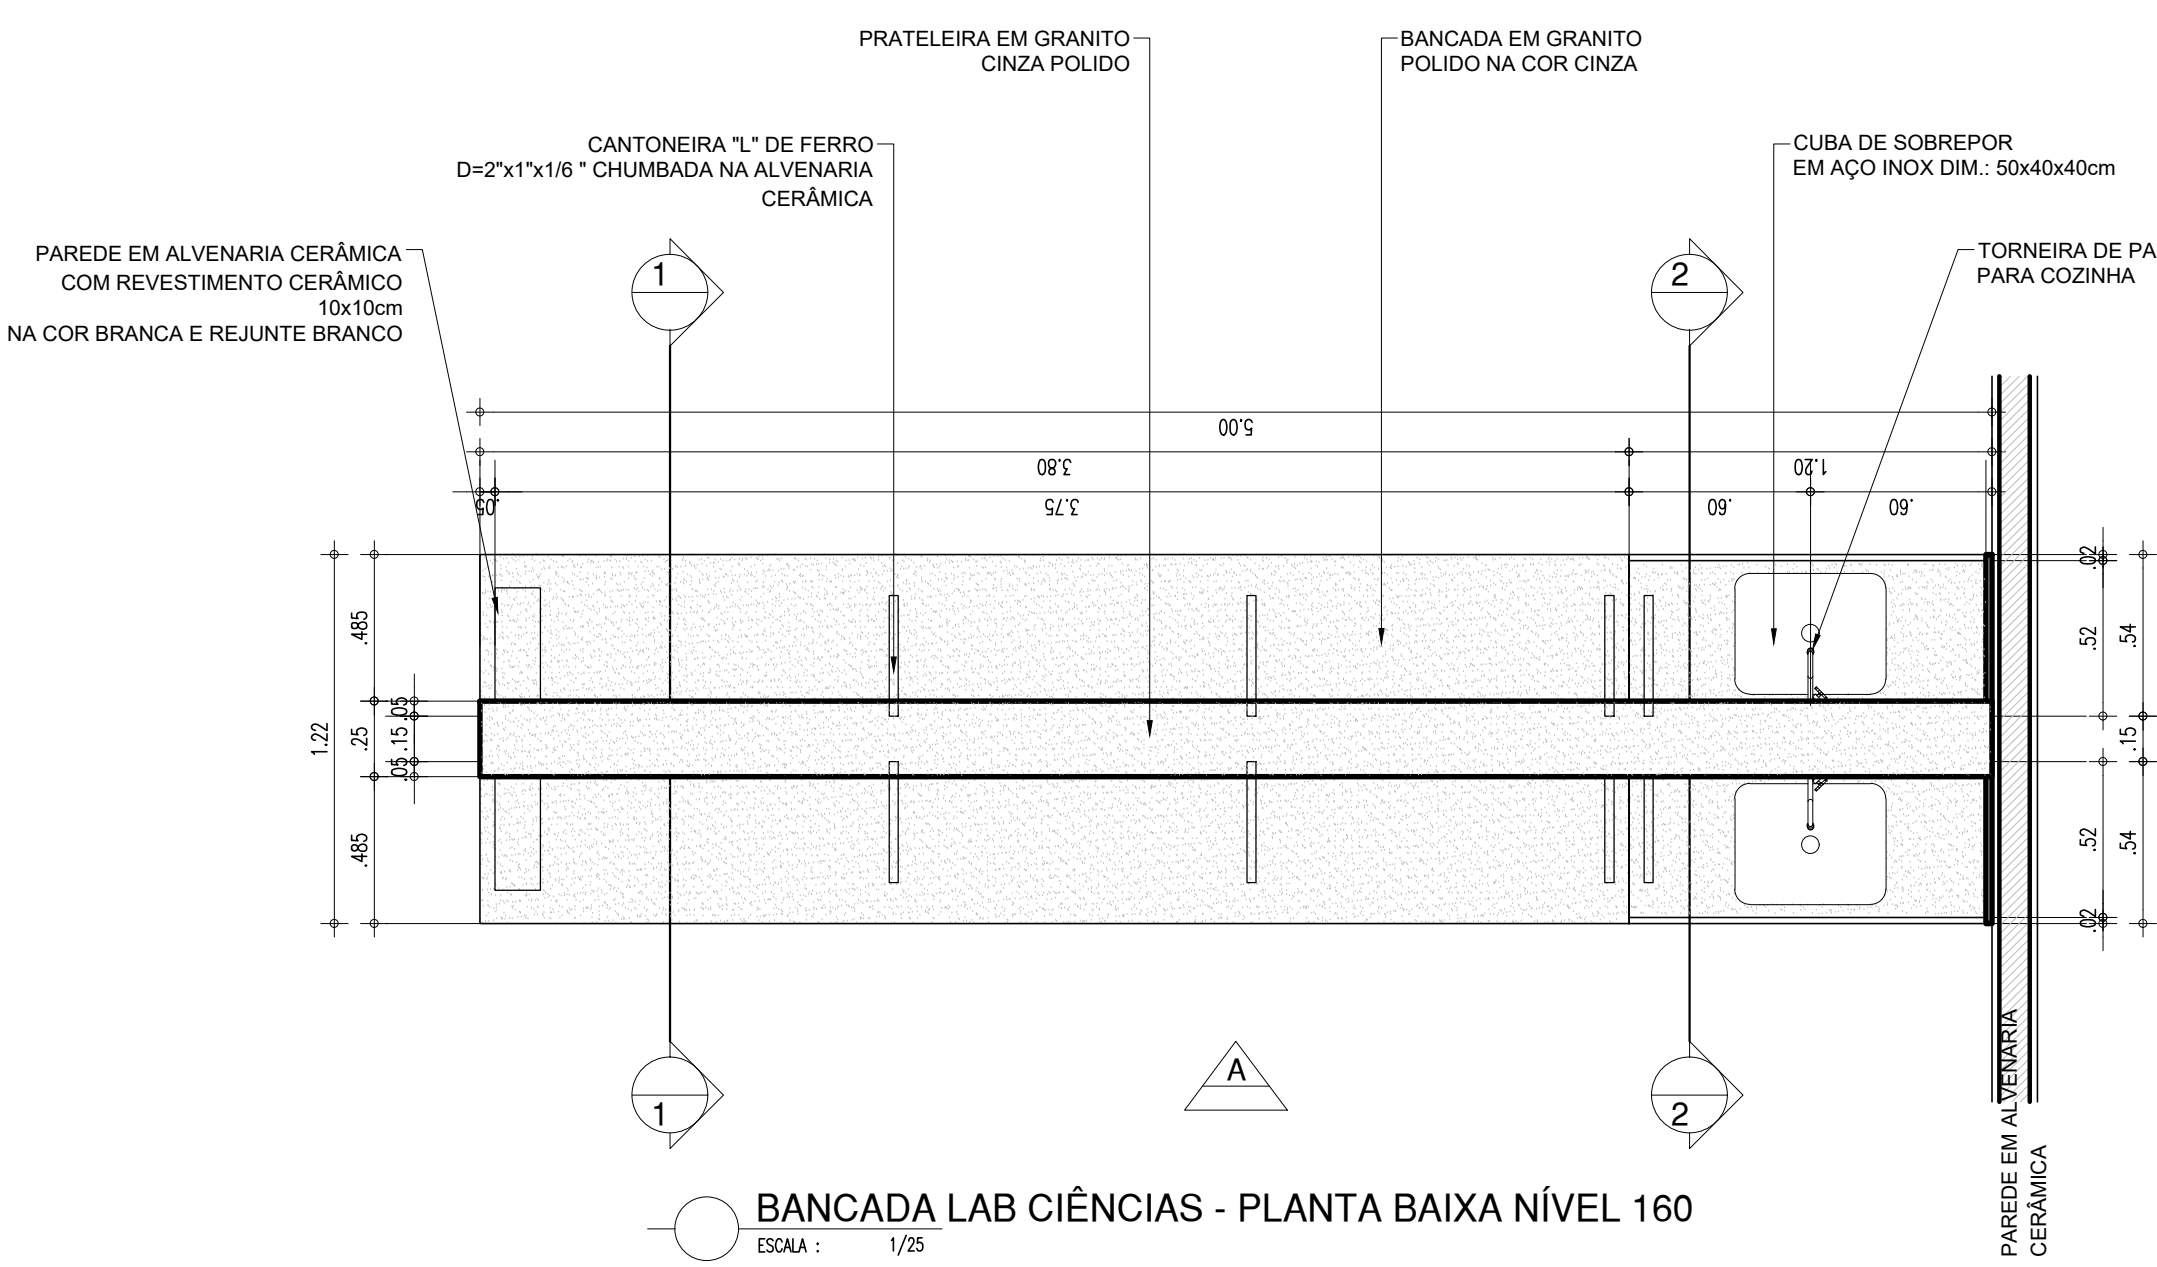
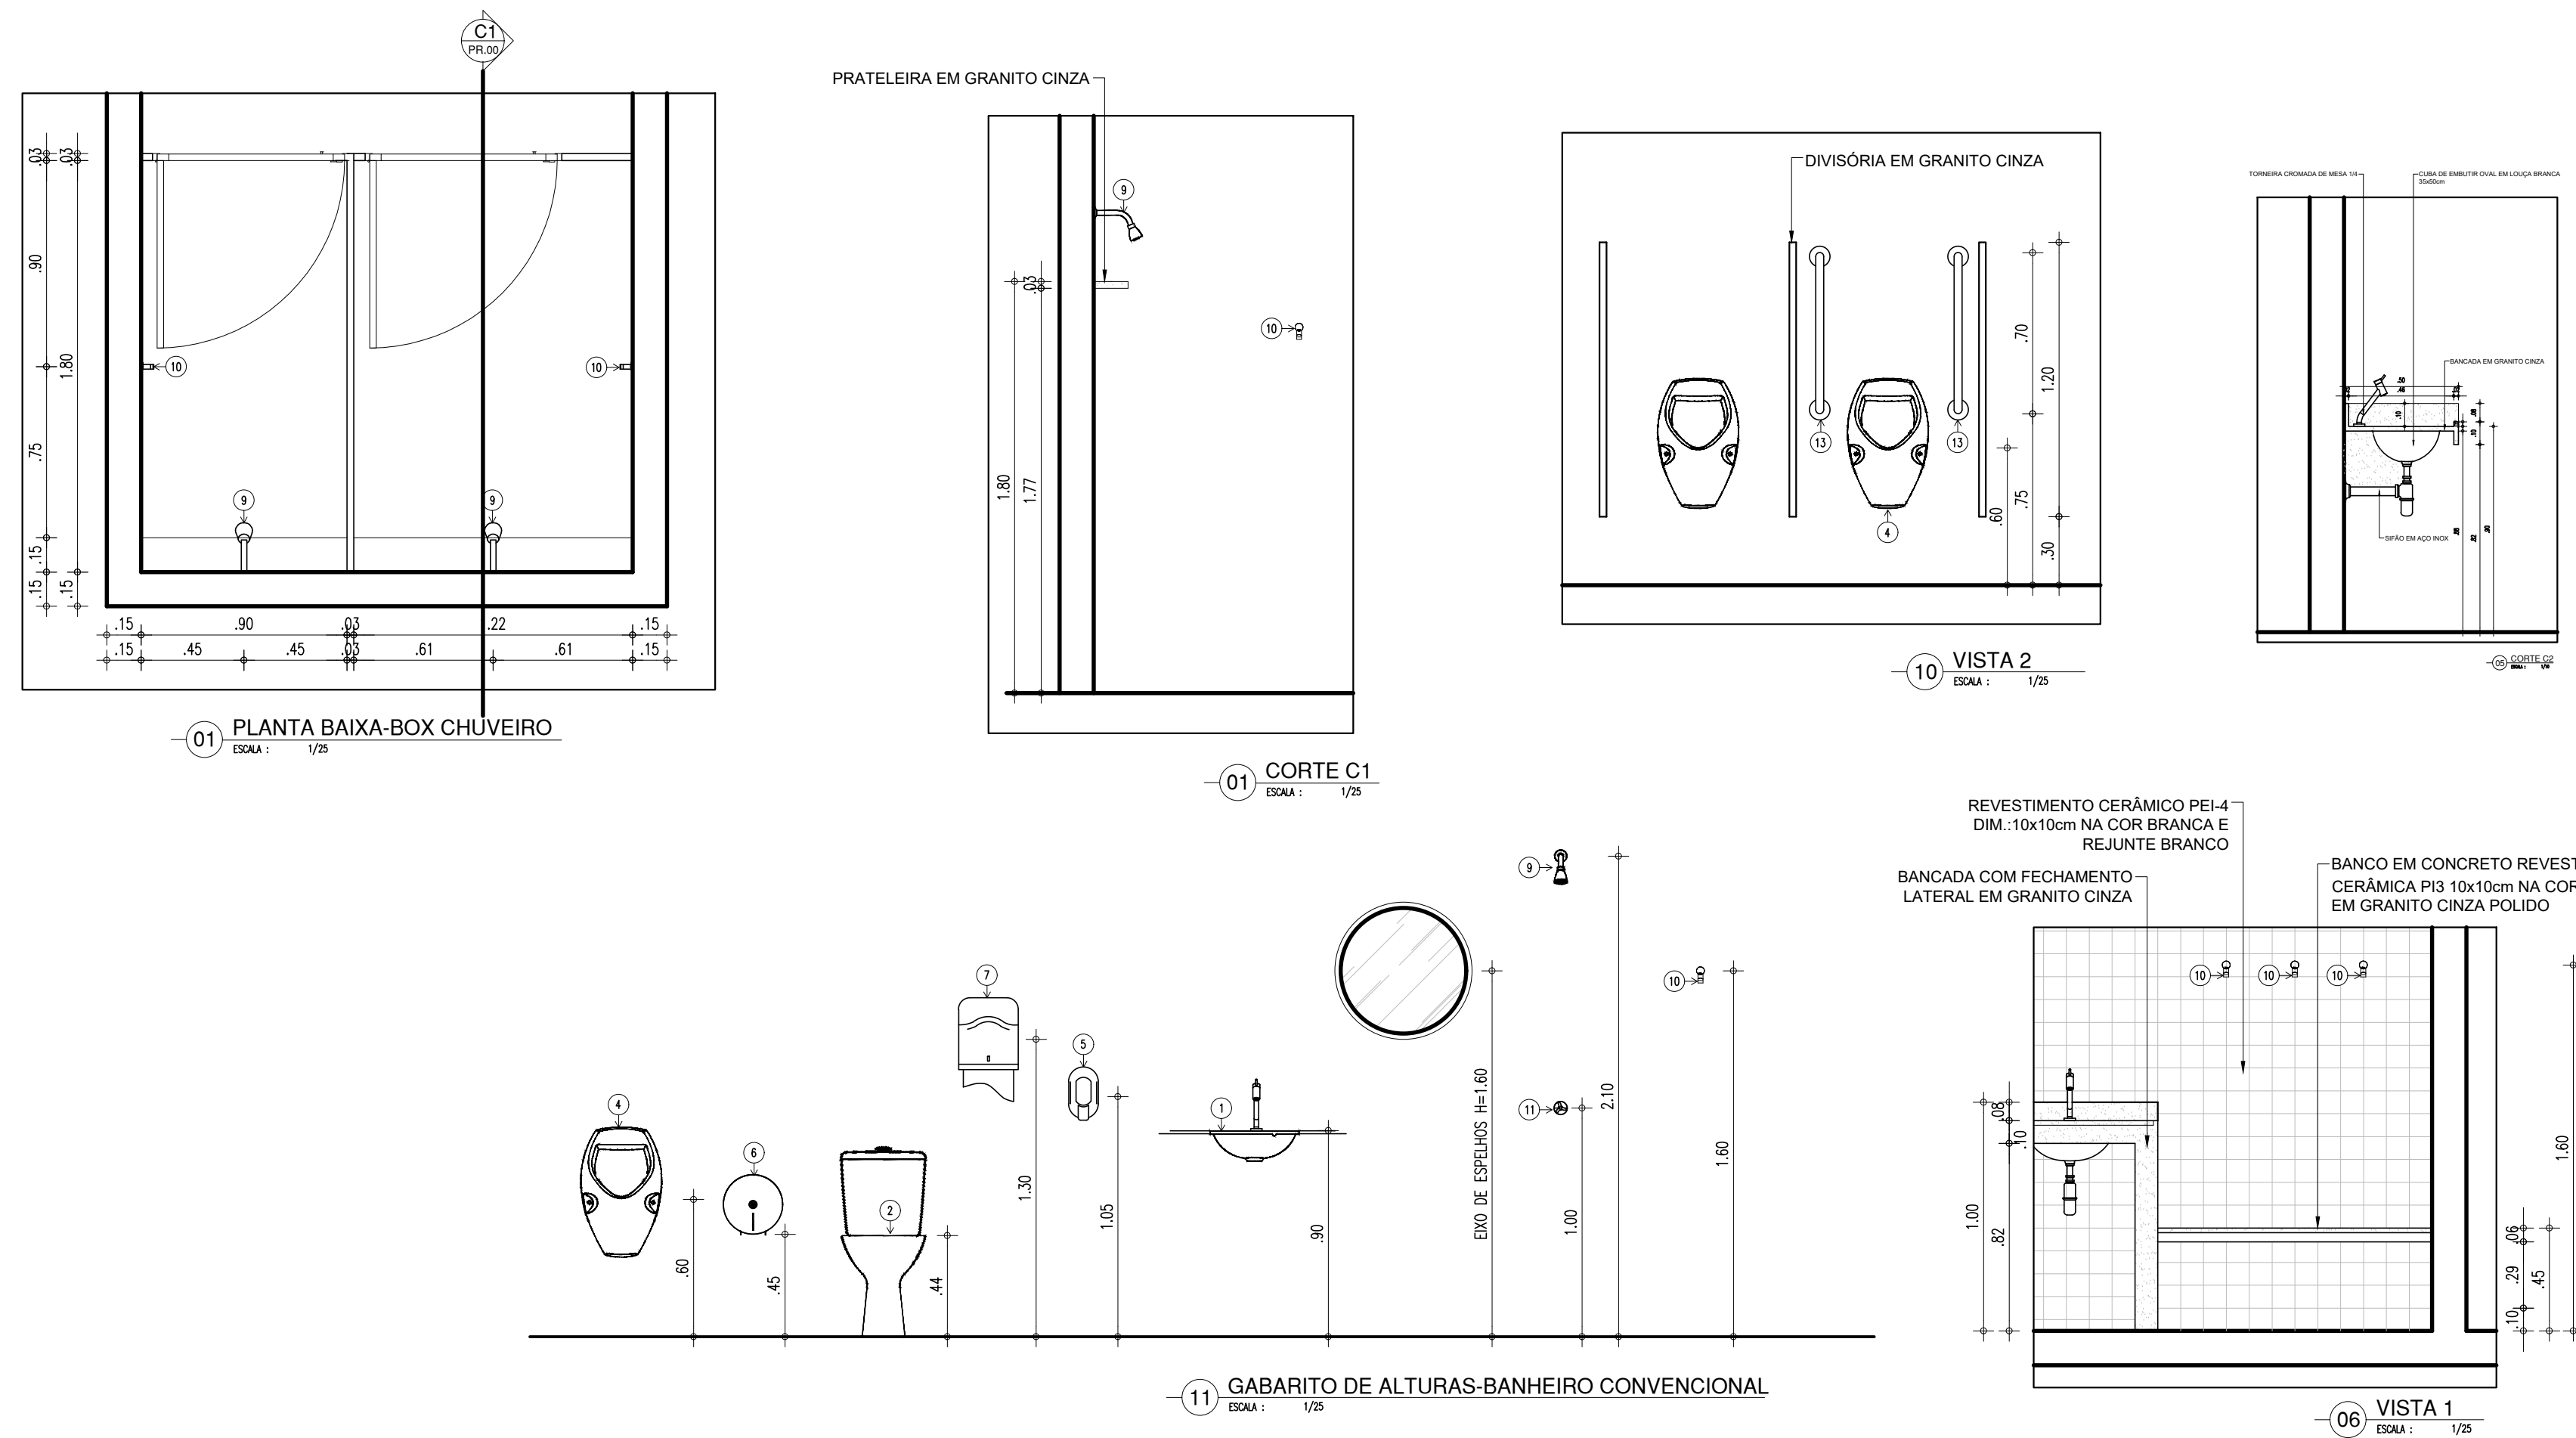
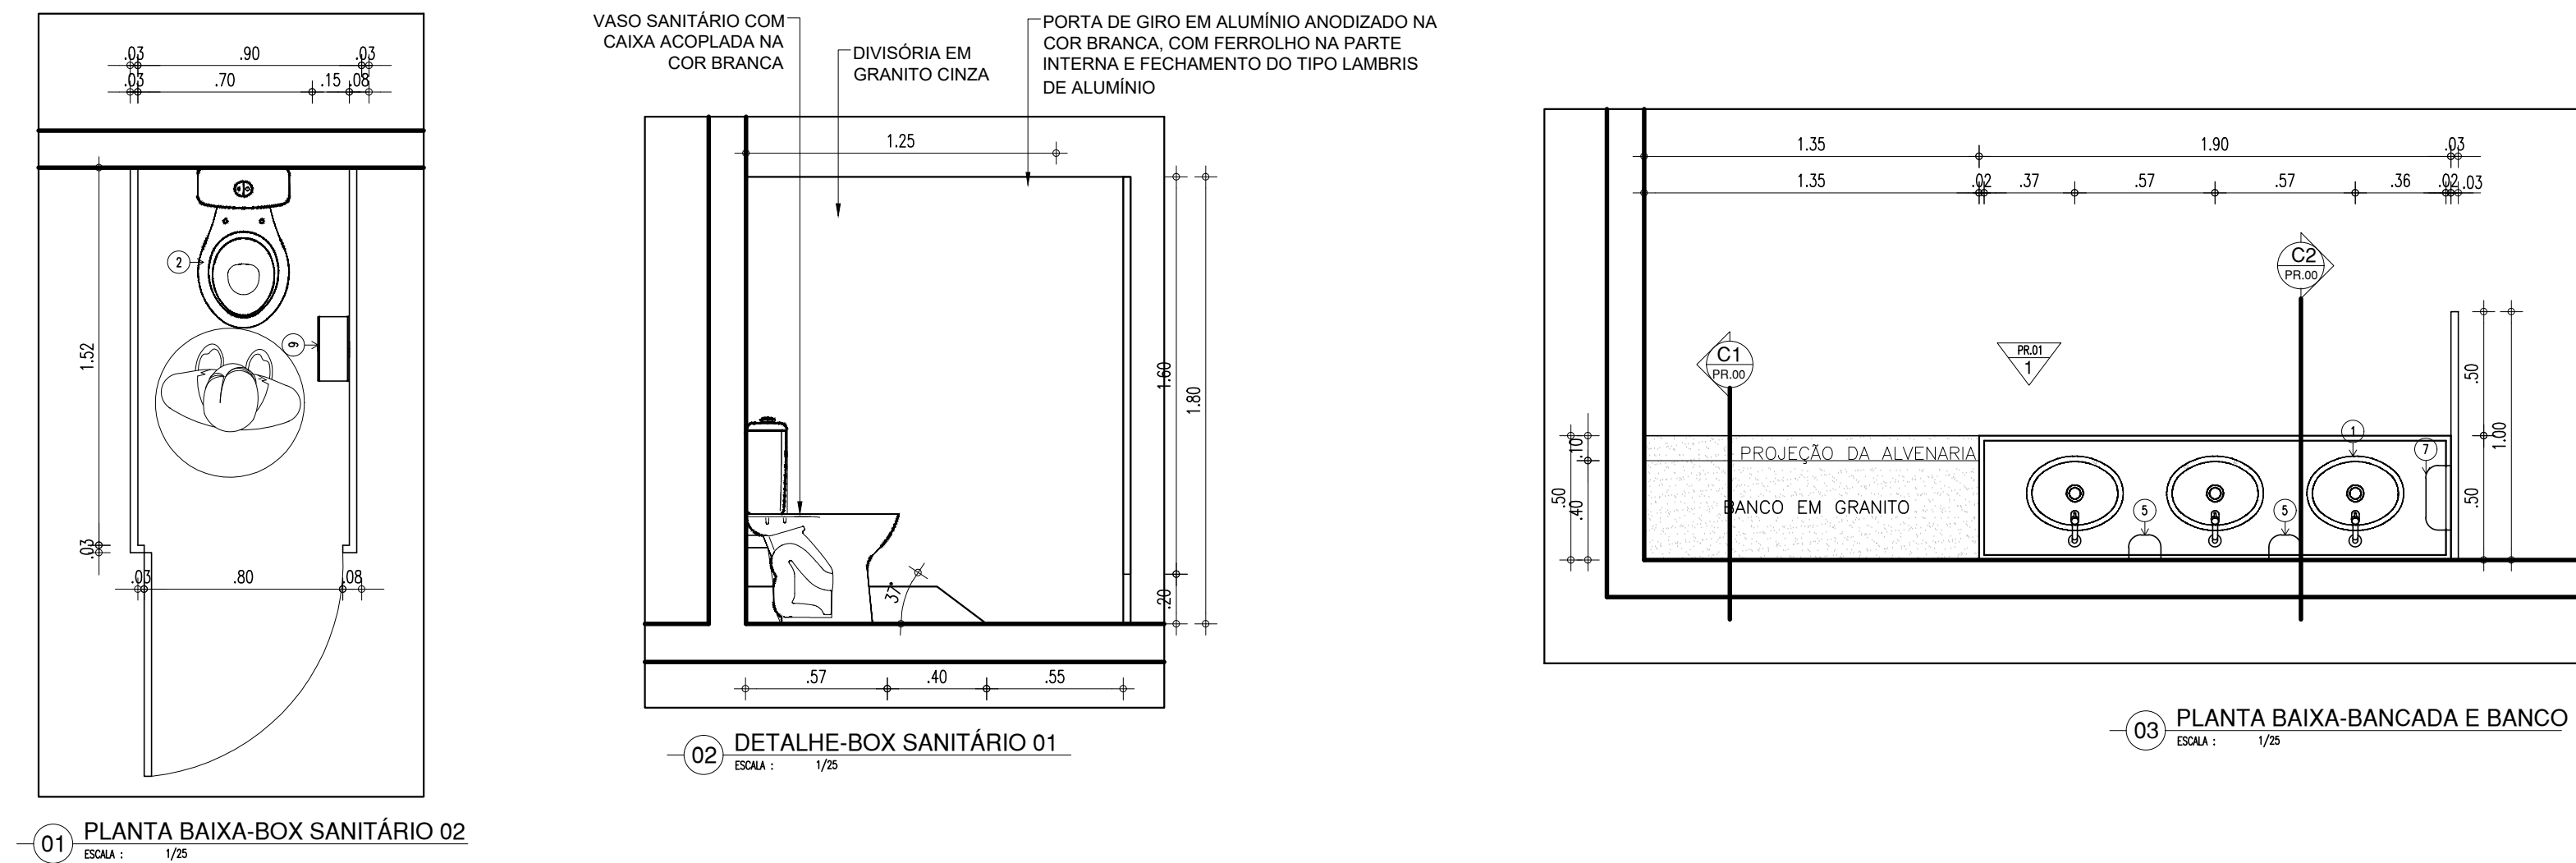


LEGENDA – ACESSÓRIOS DE BANHEIROS		
01	CUBA DE EMBUTIR OVAL EM LOUÇA BRANCA, 35 X 50CM OU EQUIVALENTE	
02	VASO SANITÁRIO SIFONADO CONVENCIONAL COM LOUÇA BRANCA	
03	ASSENTO SANITÁRIO CONVENCIONAL	
04	MICTÓRIO SIFONADO LOUÇA BRANCA PADRÃO MÉDIO	
05	SABONETEIRA PLÁSTICA TIPO DISPENSER PARA SABONETE LÍQUIDO COM RESERVATÓRIO 800 A 1500ml	
06	DISPENSER PLÁSTICO PARA PAPEL HIGIÊNICO	
07	DISPENSER PLÁSTICO PARA PAPEL TOALHA	
08	TORNEIRA CROMADA DE MESA 1/4	
09	CHUVEIRO TRADICIONAL	
10	CABIDE CROMADO	
11	ACABAMENTO PARA REGISTRO BASE 3/4"	
12	RALO SIFONADO CROMADO COM FECHO	
13	SIFÃO DO TIPO GARRAFA EM METAL CROMADO 1x1,1/2	

LEGENDA – ACESSÓRIOS DE BANHEIROS PNE		
01	LAVATÓRIO COM COLUNA SUSPensa	
02	VASO SANITÁRIO SIFONADO CONVENCIONAL PARA PCD SEM FURO FRONTAL COM LOUÇA BRANCA SEM ASSENTO	
03	ASSENTO SANITÁRIO CONVENCIONAL	
04	TORNEIRA DE MESA COM FECHAMENTO AUTOMÁTICO PARA LAVATÓRIO	
05	SABONETEIRA PLÁSTICA TIPO DISPENSER PARA SABONETE LÍQUIDO COM RESERVATÓRIO 800 A 1500ml	
06	DISPENSER PLÁSTICO PARA PAPEL HIGIÊNICO	
07	DISPENSER PLÁSTICO PARA PAPEL TOALHA	
08	BANCO ARTICULADO, EM AÇO INOX PARA PCD, FIXADO NA PAREDE	
09	CHUVEIRO TRADICIONAL	
10	CABIDE CROMADO	
11	ACABAMENTO PARA REGISTRO BASE 3/4"	
12	RALO SIFONADO CROMADO COM FECHO	
13	BARRA DE APOIO RETA, EM AÇO INOX POLIDO, 80 CM FIXADA NA PAREDE	
14	BARRA DE APOIO EM L, EM AÇO INOX POLIDO, 70x70 CM FIXADA NA PAREDE	
15	BARRA DE APOIO RETA, EM AÇO INOX POLIDO, 40 CM FIXADA NA PORTA	
16	SIFÃO DO TIPO GARRAFA EM METAL CROMADO 1x1,1/2	

HISTÓRICO		
ALTERAÇÃO	REVISÃO	DATA
1.		
2.		
3.		
4.		
5.		
ARQUITETO(A):	ENGENHEIRO(A) RESPONSÁVEL:	PROPRIETÁRIO:
ARTHUR COSTA HENRIQUE ARQUITETO E BARRATEIRO Cui nº 173900-4		

GOVERNO DO ESTADO DO PIAUÍ		
SEDUC - SECRETARIA DE ESTADO DA EDUCAÇÃO CETI - BAURÉLIO MANGABEIRA		
DEPARTAMENTO UNIDADE DE GESTÃO DA REDE FÍSICA	TÍTULO DO PROJETO PROJETO ARQUITETÔNICO DE REFORMA	DESENHO: PROJ
ENDEREÇO DO SERVIÇO AV ANDERSON ALVES FERREIRA, 975	TÍTULO DO DESENHO DETALHAMENTOS	FRANCA: 13/17
MUNICÍPIO: PIRIPIRI - PI	ZONA: URBANA	ESCALA: 1/25
DESENHADO: ARTHUR MEDEIROS	FASE: PROJETO ARQ	DATA: SETEMBRO / 2021
		REVISÃO: REVISÃO 01

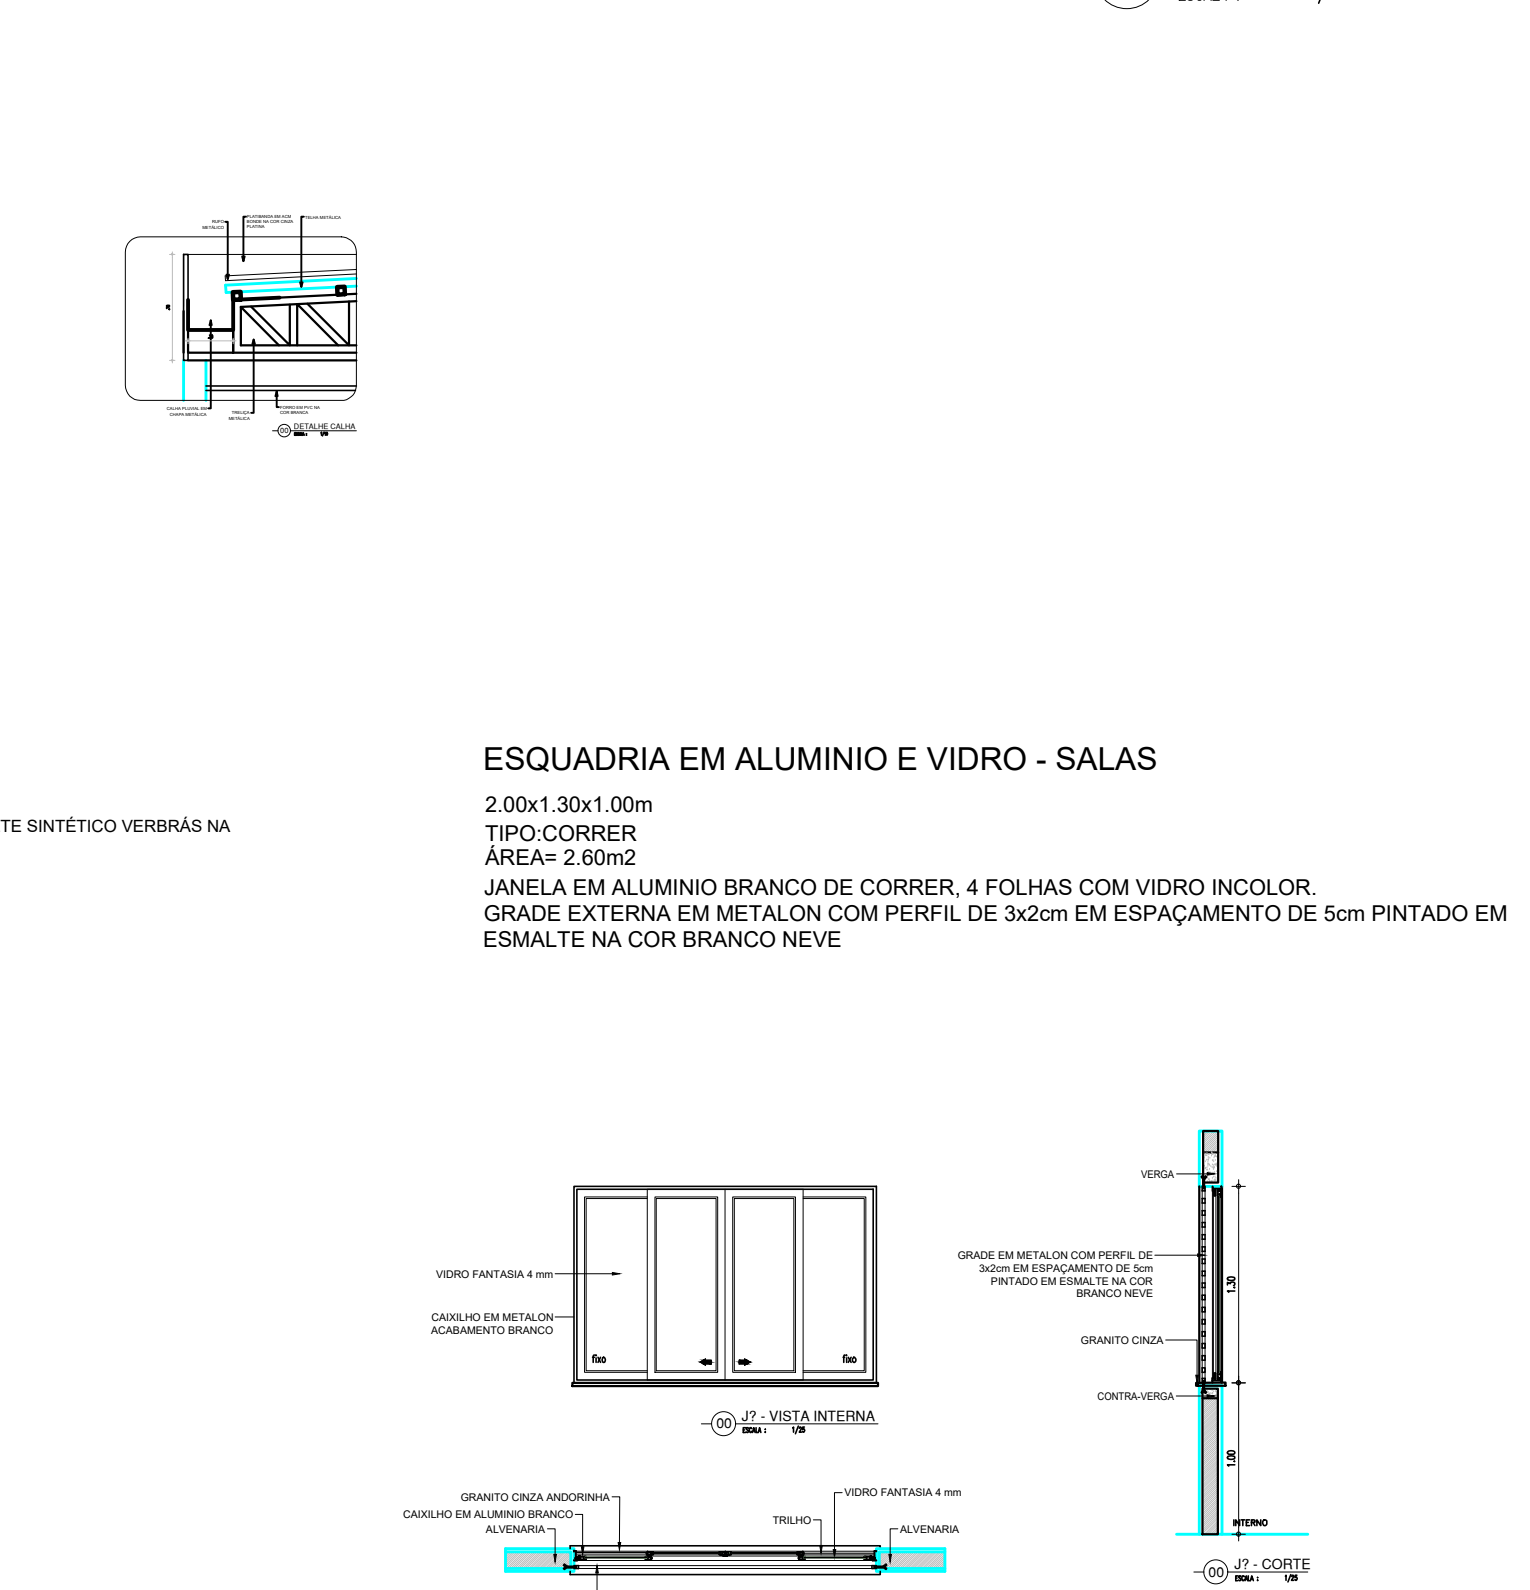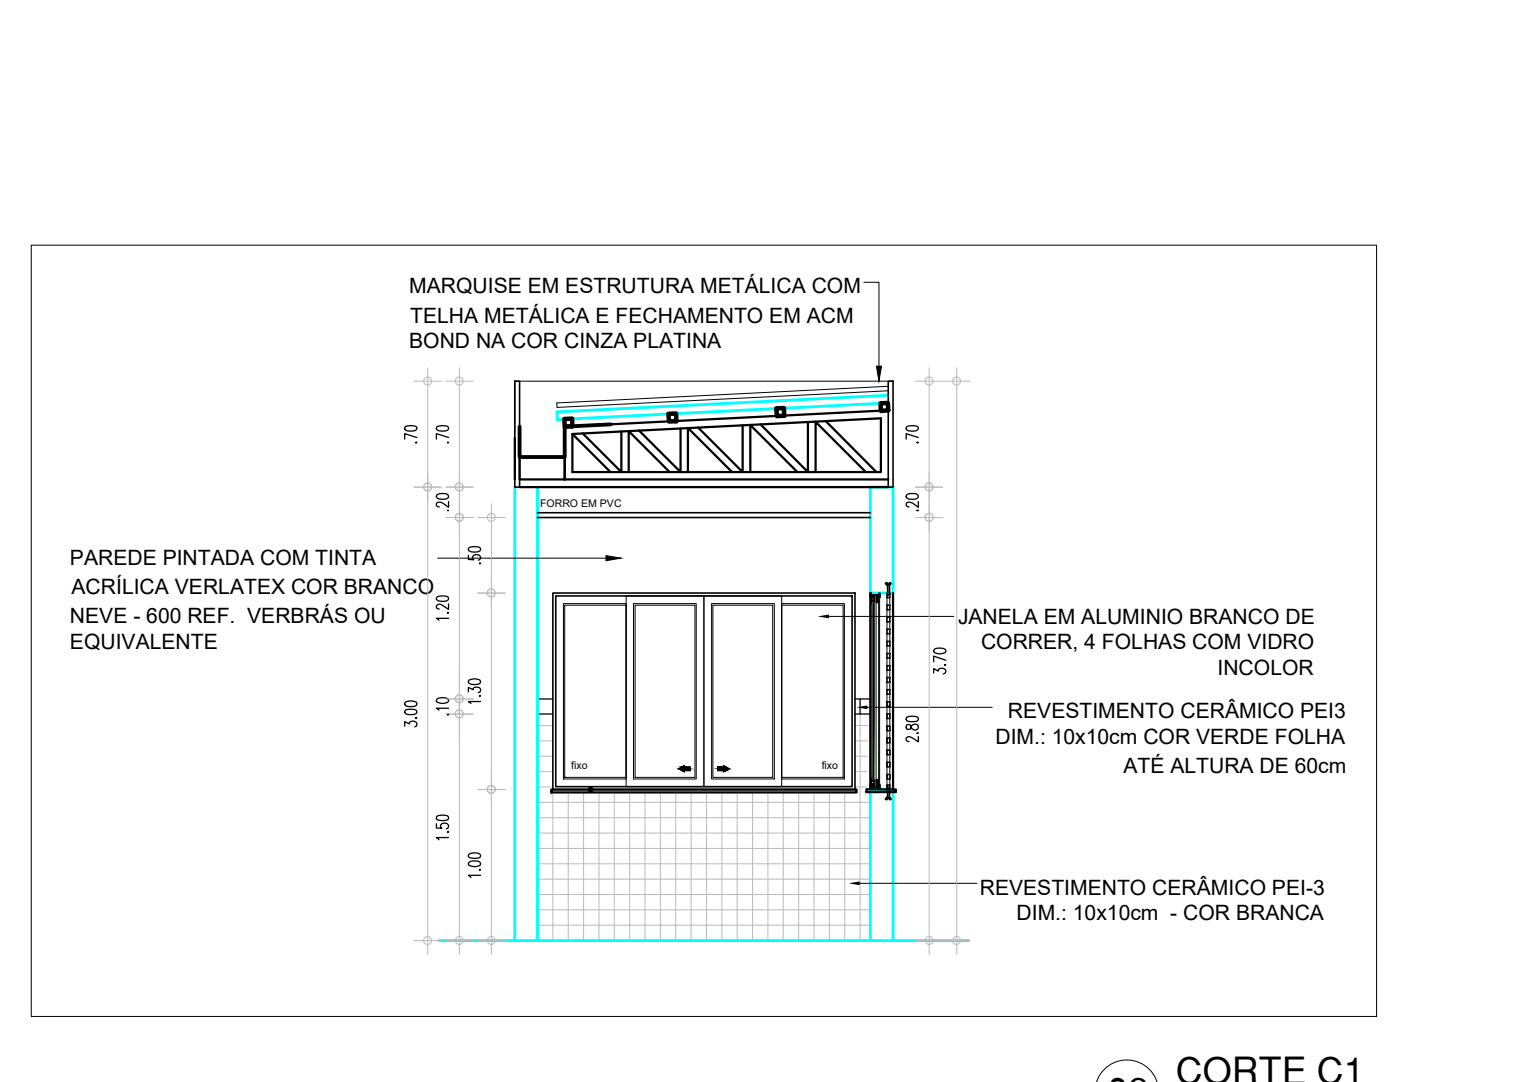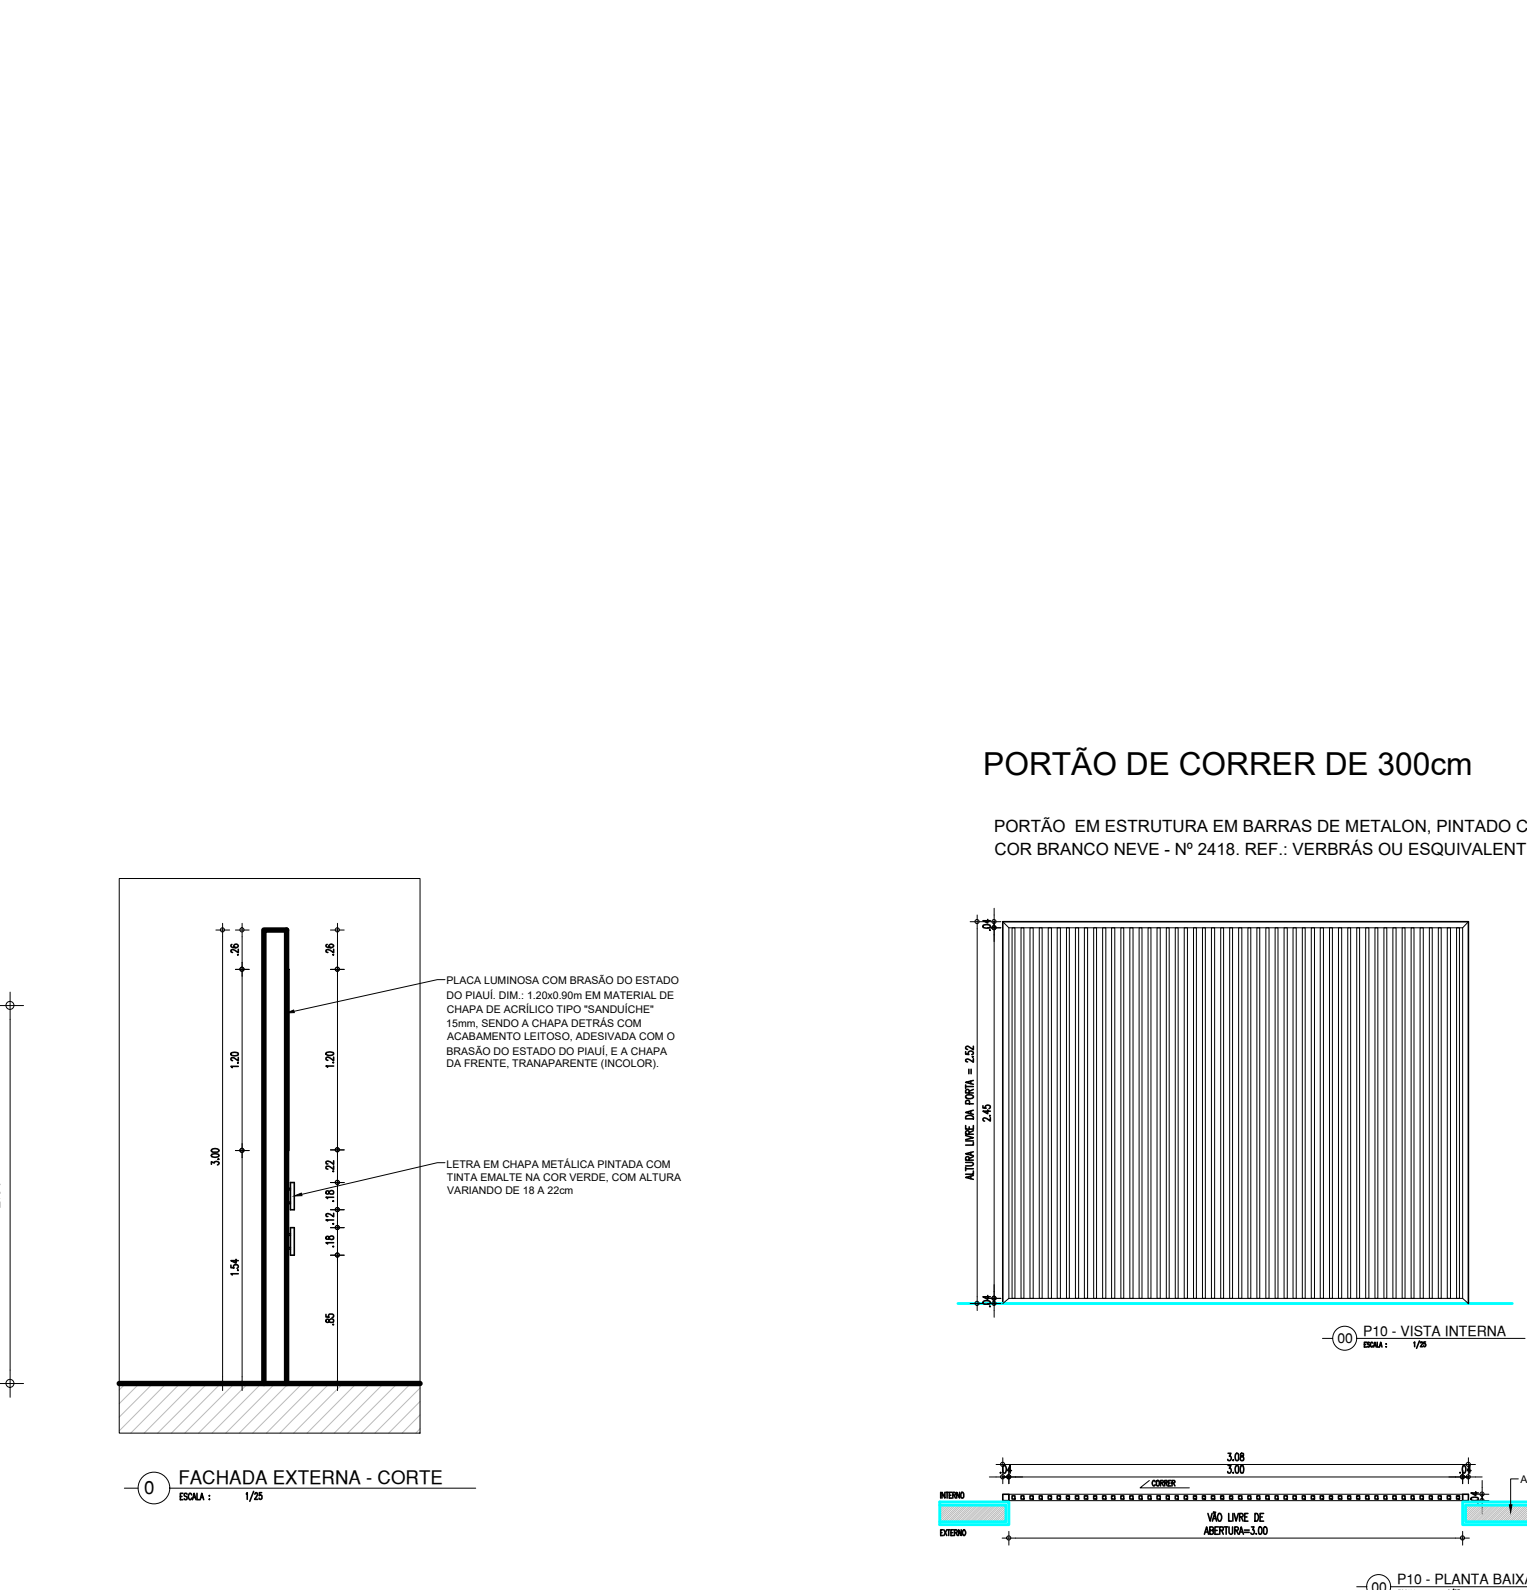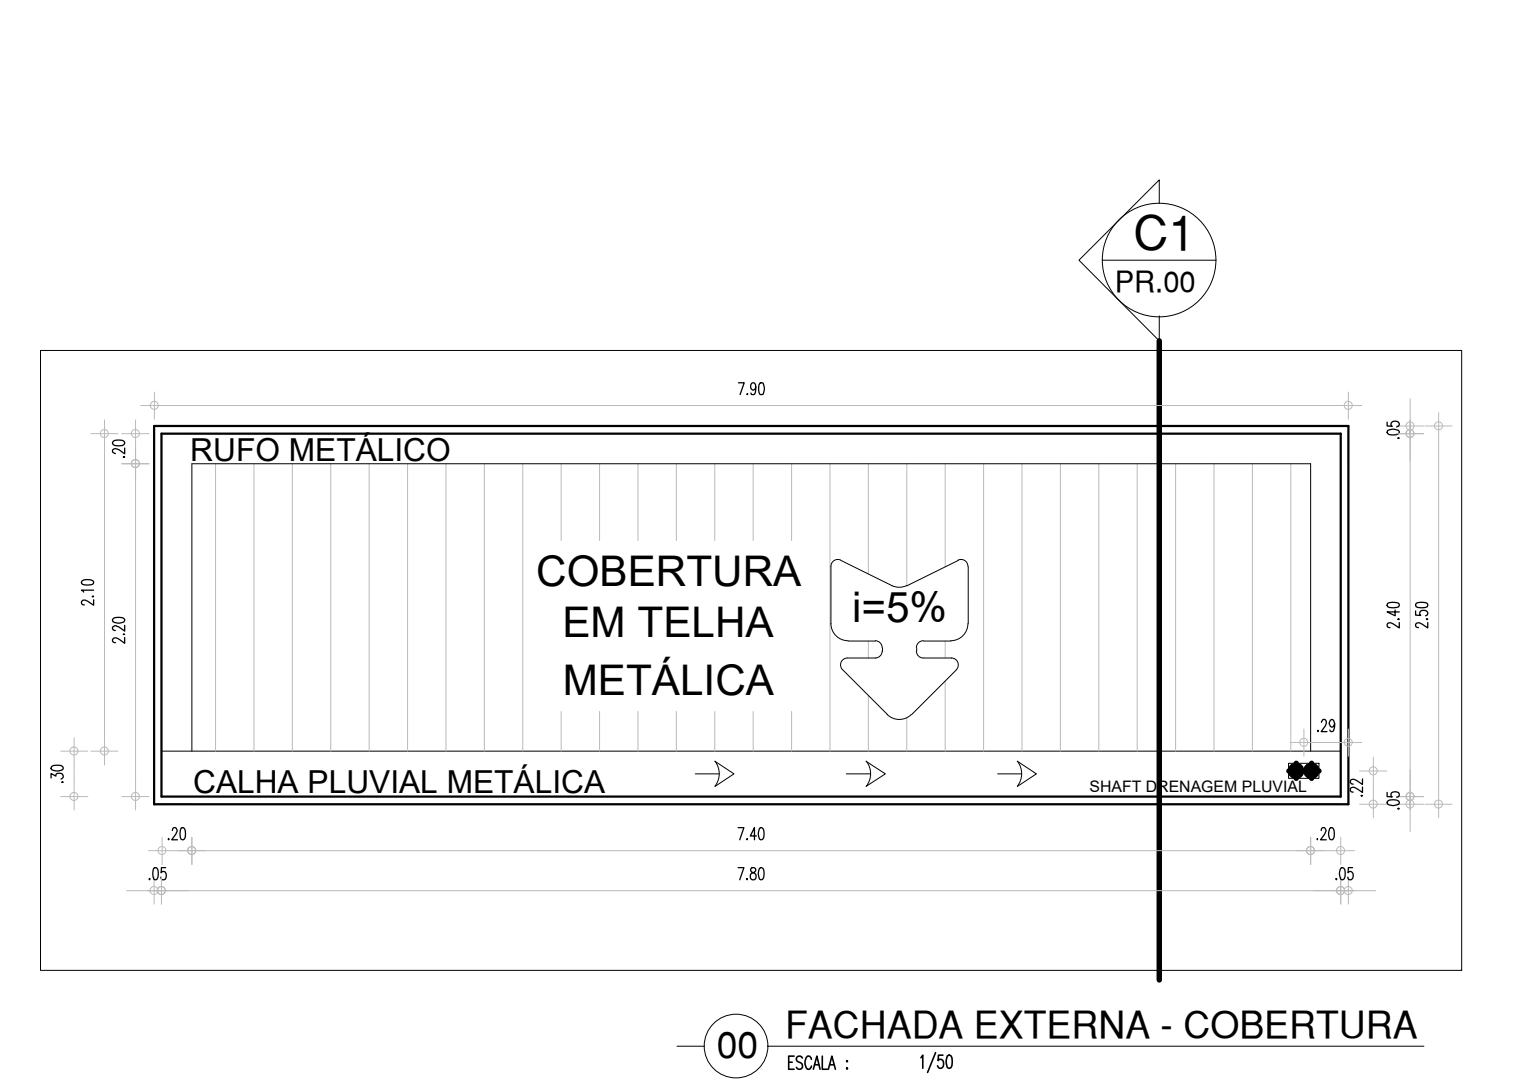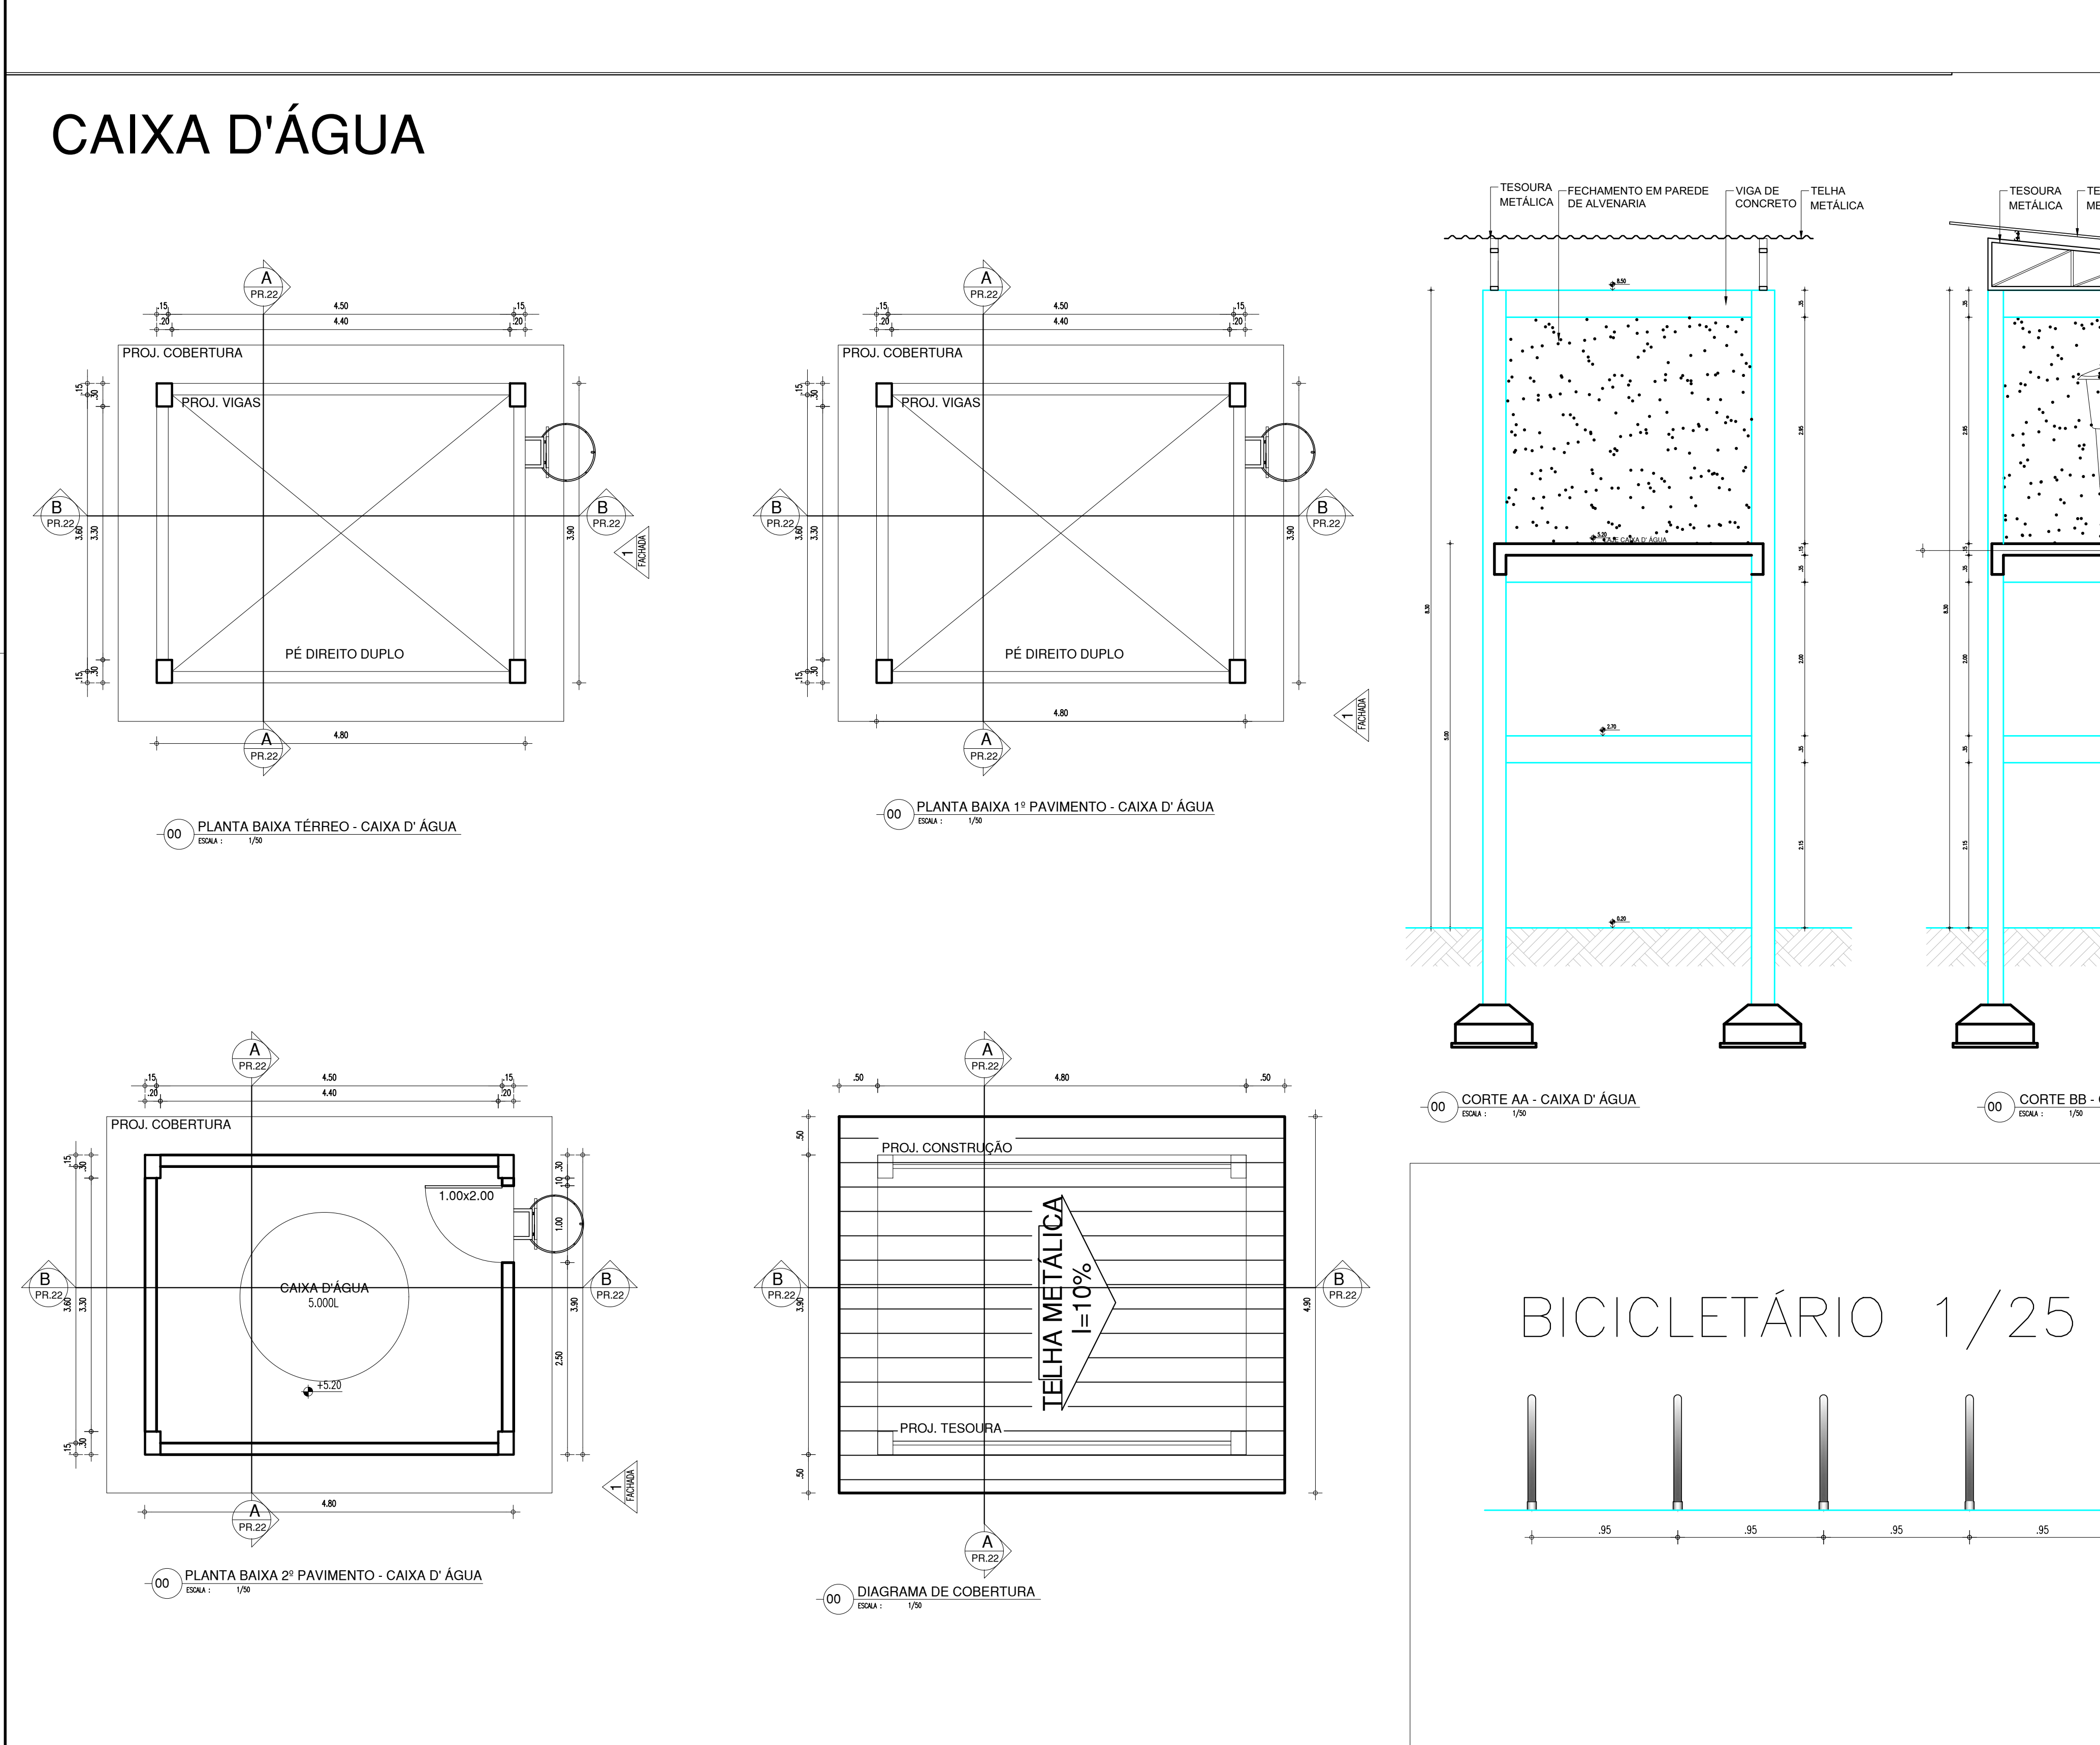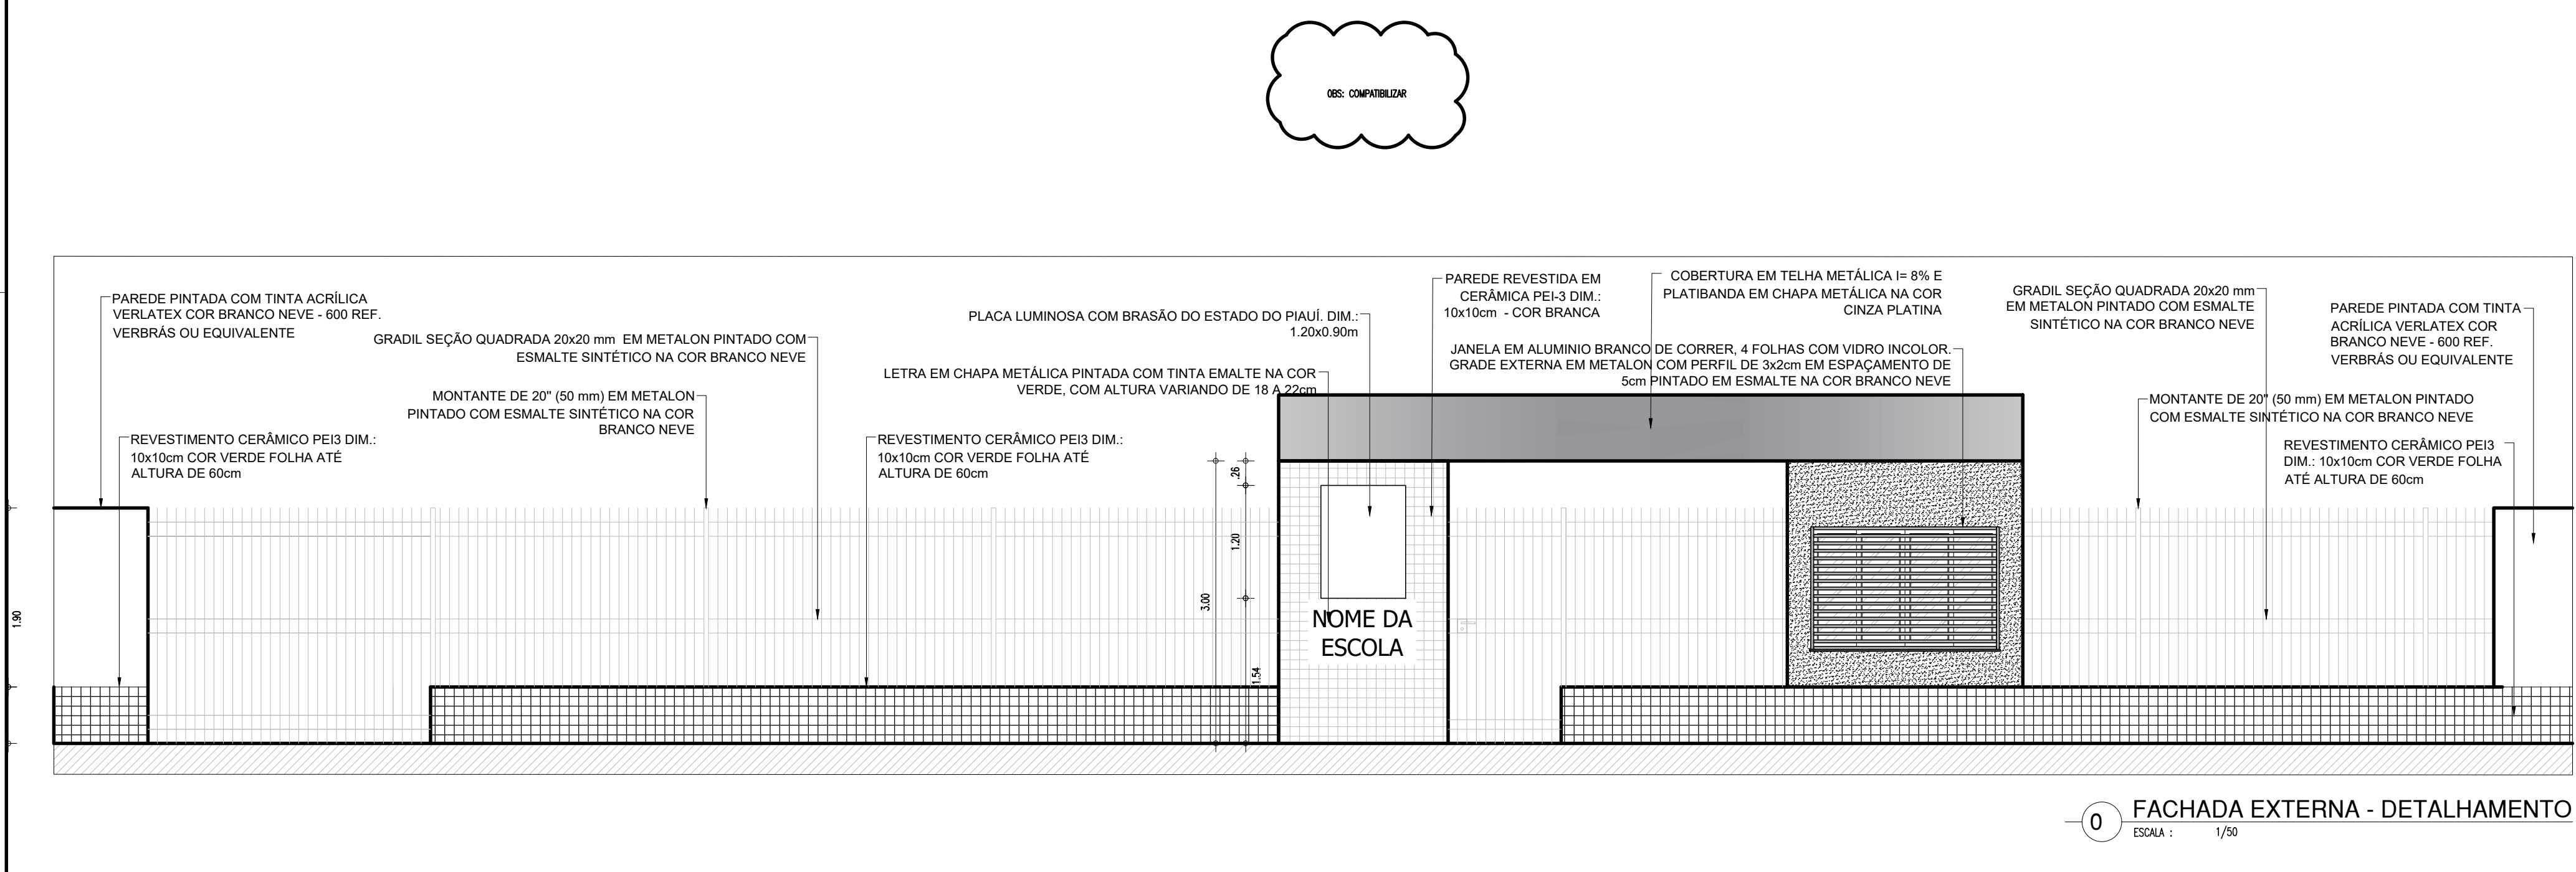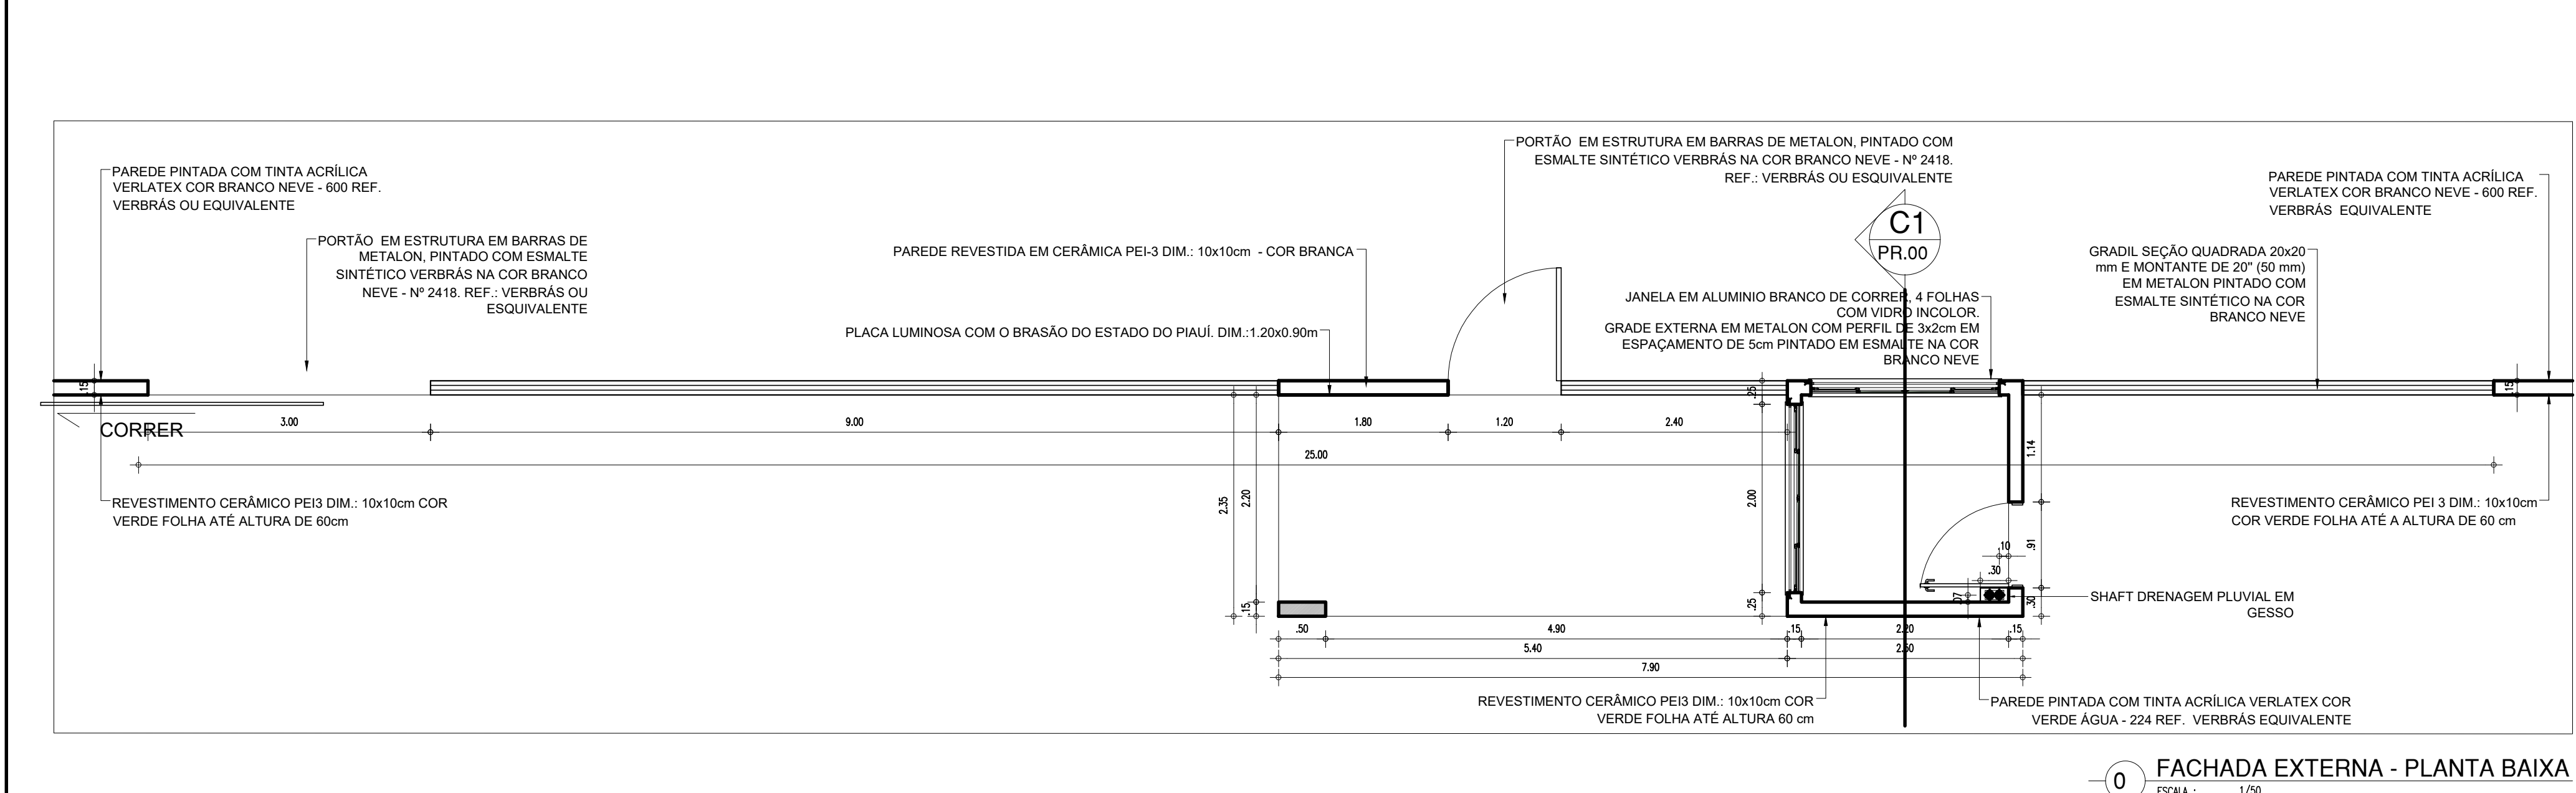


QUADRO DE ESQUADRIAS		
PORTAS (P)		
P1	3,60 x 2,10	PORTÃO GRADEADO EXISTENTE A REPARAR - 02 FOLHAS - TIPO ABRIR
P2	,90 x 2,10	PORTA COM ESTRUTURA DE METALON COM BARRA DE ACESSIBILIDADE E VISOR EM TEMPERADO, FECHAMENTO EM CHAPA DUPLA, PINTADA COM ESMALTE SINTÉTICO VERBRRAS NA COR AMARELO - Nº 1808. REF.: VERBRRAS OU EQUIVALENTE
P3	0,90 x 2,10	PORTA COM ESTRUTURA DE METALON COM BARRA DE ACESSIBILIDADE, FECHAMENTO EM CHAPA DUPLA, PINTADA COM ESMALTE SINTÉTICO VERBRRAS NA COR AZUL MAR - Nº 1807. REF.: VERBRRAS OU EQUIVALENTE
P4	0,90 x 2,10	PORTA COM ESTRUTURA DE METALON, FECHAMENTO EM CHAPA DUPLA, PINTADA COM ESMALTE SINTÉTICO VERBRRAS NA COR VERDE - Nº 1832. REF.: VERBRRAS OU EQUIVALENTE
P5	0,90 x 2,10	PORTA COM ESTRUTURA DE METALON, FECHAMENTO EM CHAPA DUPLA, PINTADA COM ESMALTE SINTÉTICO VERBRRAS NA COR VERDE - Nº 1832. REF.: VERBRRAS OU EQUIVALENTE
P6	0,90 x 2,10	PORTA COM ESTRUTURA DE METALON, FECHAMENTO EM CHAPA DUPLA, PINTADA COM ESMALTE SINTÉTICO VERBRRAS NA COR VERDE - Nº 1819. REF.: VERBRRAS OU EQUIVALENTE
P7	0,90 x 1,65 / 0,15	PORTA EM ALUMÍNIO FRIBADO ANODIZADO, NA COR NATURAL
P8	1,00 x 2,10	PORTA COM ESTRUTURA DE METALON DO TIPO VAI E VEM, COM VISOR DE VIDRO 4MM
P9	1,80 x 2,10	PORTA COM ESTRUTURA DE METALON NA COR LARANJA - 2 FOLHAS - ABRIR
P10	1,00 x 1,95	PORTA EM ALUMÍNIO COM VENEZIANA, NA COR NATURAL
P11	1,80 x 1,95	PORTA EM ALUMÍNIO COM VENEZIANA, NA COR NATURAL - 2 FOLHAS - ABRIR
JANELAS (J)		
J1	2,00 x 1,30 / 1,00	JANELA EM ALUMÍNIO BRANCO E VIDRO FANTASIA 4mm - 04 FOLHAS - TIPO CORRER
J2	2,00 x 1,60 / 0,50	JANELA EM ALUMÍNIO BRANCO E VIDRO FANTASIA 4mm - 04 FOLHAS - TIPO CORRER
J3	0,80 x 0,50 / 1,60	JANELA EM ALUMÍNIO BRANCO E VIDRO FANTASIA 4mm - 01 FOLHA - TIPO MAXIM AR
PISOS		
1	CERÂMICA	
2	CIMENTO QUEIMADO	
3	CIMENTO BRUTO	
REVESTIMENTOS		
1	REBOCO PINTADO	
2	REBOCO PINTADO C/ BARRAMENTO H=1,35	
3	REBOCO PINTADO C/ BARRAMENTO H=1,60	
4	CERÂMICA H=2,25	
TETOS		
1	TELHA TIPO CANAL / COLONAL	
2	FORRO EM FAIXAS DE PVC	
3	FORRO EM PLACAS DE GESSO	
4	FORRO EM LAJE	


QUADRO DE ÁREAS		
DESCRIÇÃO	ÁREA	UN.
ÁREA DO TERRENO	4246,14	m²
ÁREA DE DEMOLIÇÃO	187,45	m²
ÁREA DE CONSTRUÇÃO	720,39	m²
ÁREA DE COBERTURA	2709,76	m²
ÁREA PERMEÁVEL (GRAMA+SEIXO ROLADO)	47,30	m²
TAXA DE ÁREA PERMEÁVEL	2	%
TAXA DE OCUPAÇÃO	63,80	%
ÍNDICE DE APROVEITAMENTO	0,63	-

HISTÓRICO		
ALTERAÇÃO	REVISÃO	DATA
1.		
2.		
3.		
4.		
5.		
ARQUITETO(A):	ENGENHEIRO(A) RESPONSÁVEL:	PROPRIETÁRIO:
ARTHUR COSTA REBOCO ARQUITETO EMBRAPA Cui nº 17390-4		


	GOVERNO DO ESTADO DO PIAUÍ
SEDUC - SECRETARIA DE ESTADO DA EDUCAÇÃO	
CETI - BAURÉLIO MANGABEIRA	
DEPARTAMENTO: UNIDADE DE GESTÃO DA REDE FÍSICA	DESENHO:
TÍTULO DO PROJETO: PROJETO ARQUITETÔNICO DE REFORMA	PROJ
ENDEREÇO DO SERVIÇO: AV ANDERSON ALVES FERREIRA, 975	FRANCA:
TÍTULO DO DESENHO: DETALHAMENTOS	14/17
MUNICÍPIO: PIRIPIRI - PI	ESCALA:
DESENHO: ARTHUR MEDEIROS	1/50
FASE: PROJ. ARQUITETÔNICO	DATA: SETEMBRO / 2021
ZONA: URBANA	REVISÃO:
REVISÃO: 01	

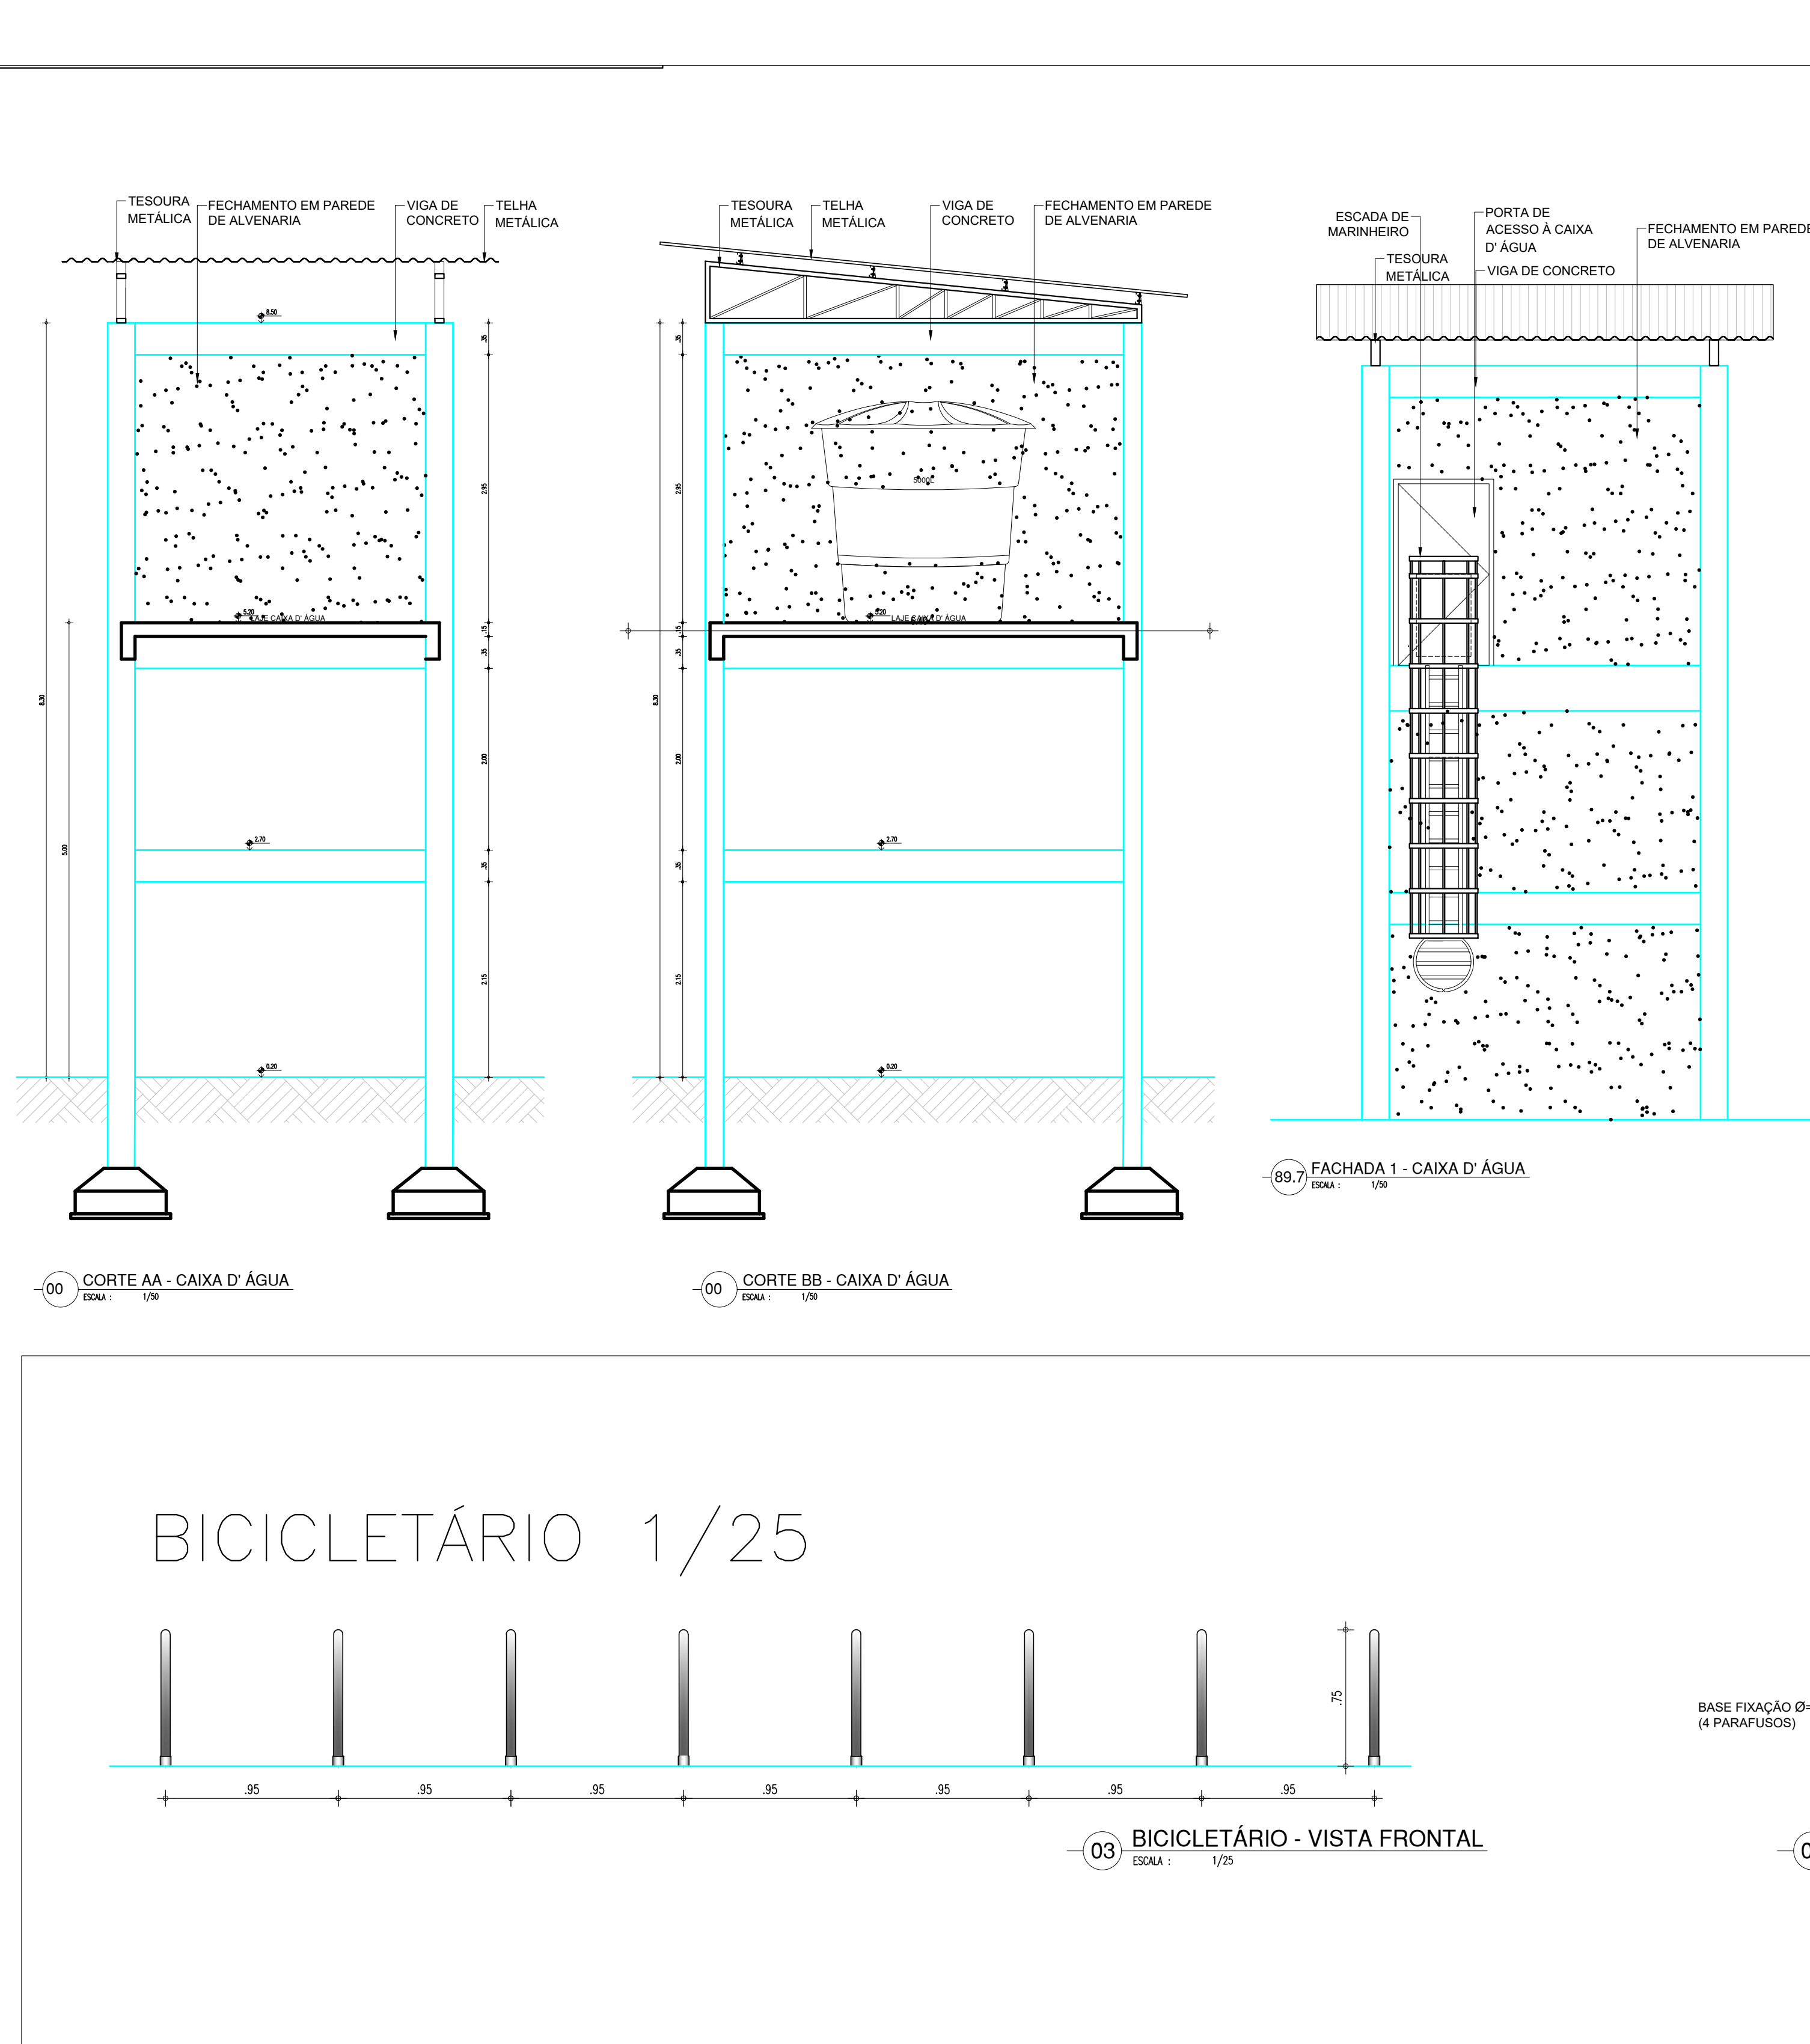


BANHEIROS
1/25 E 1/10

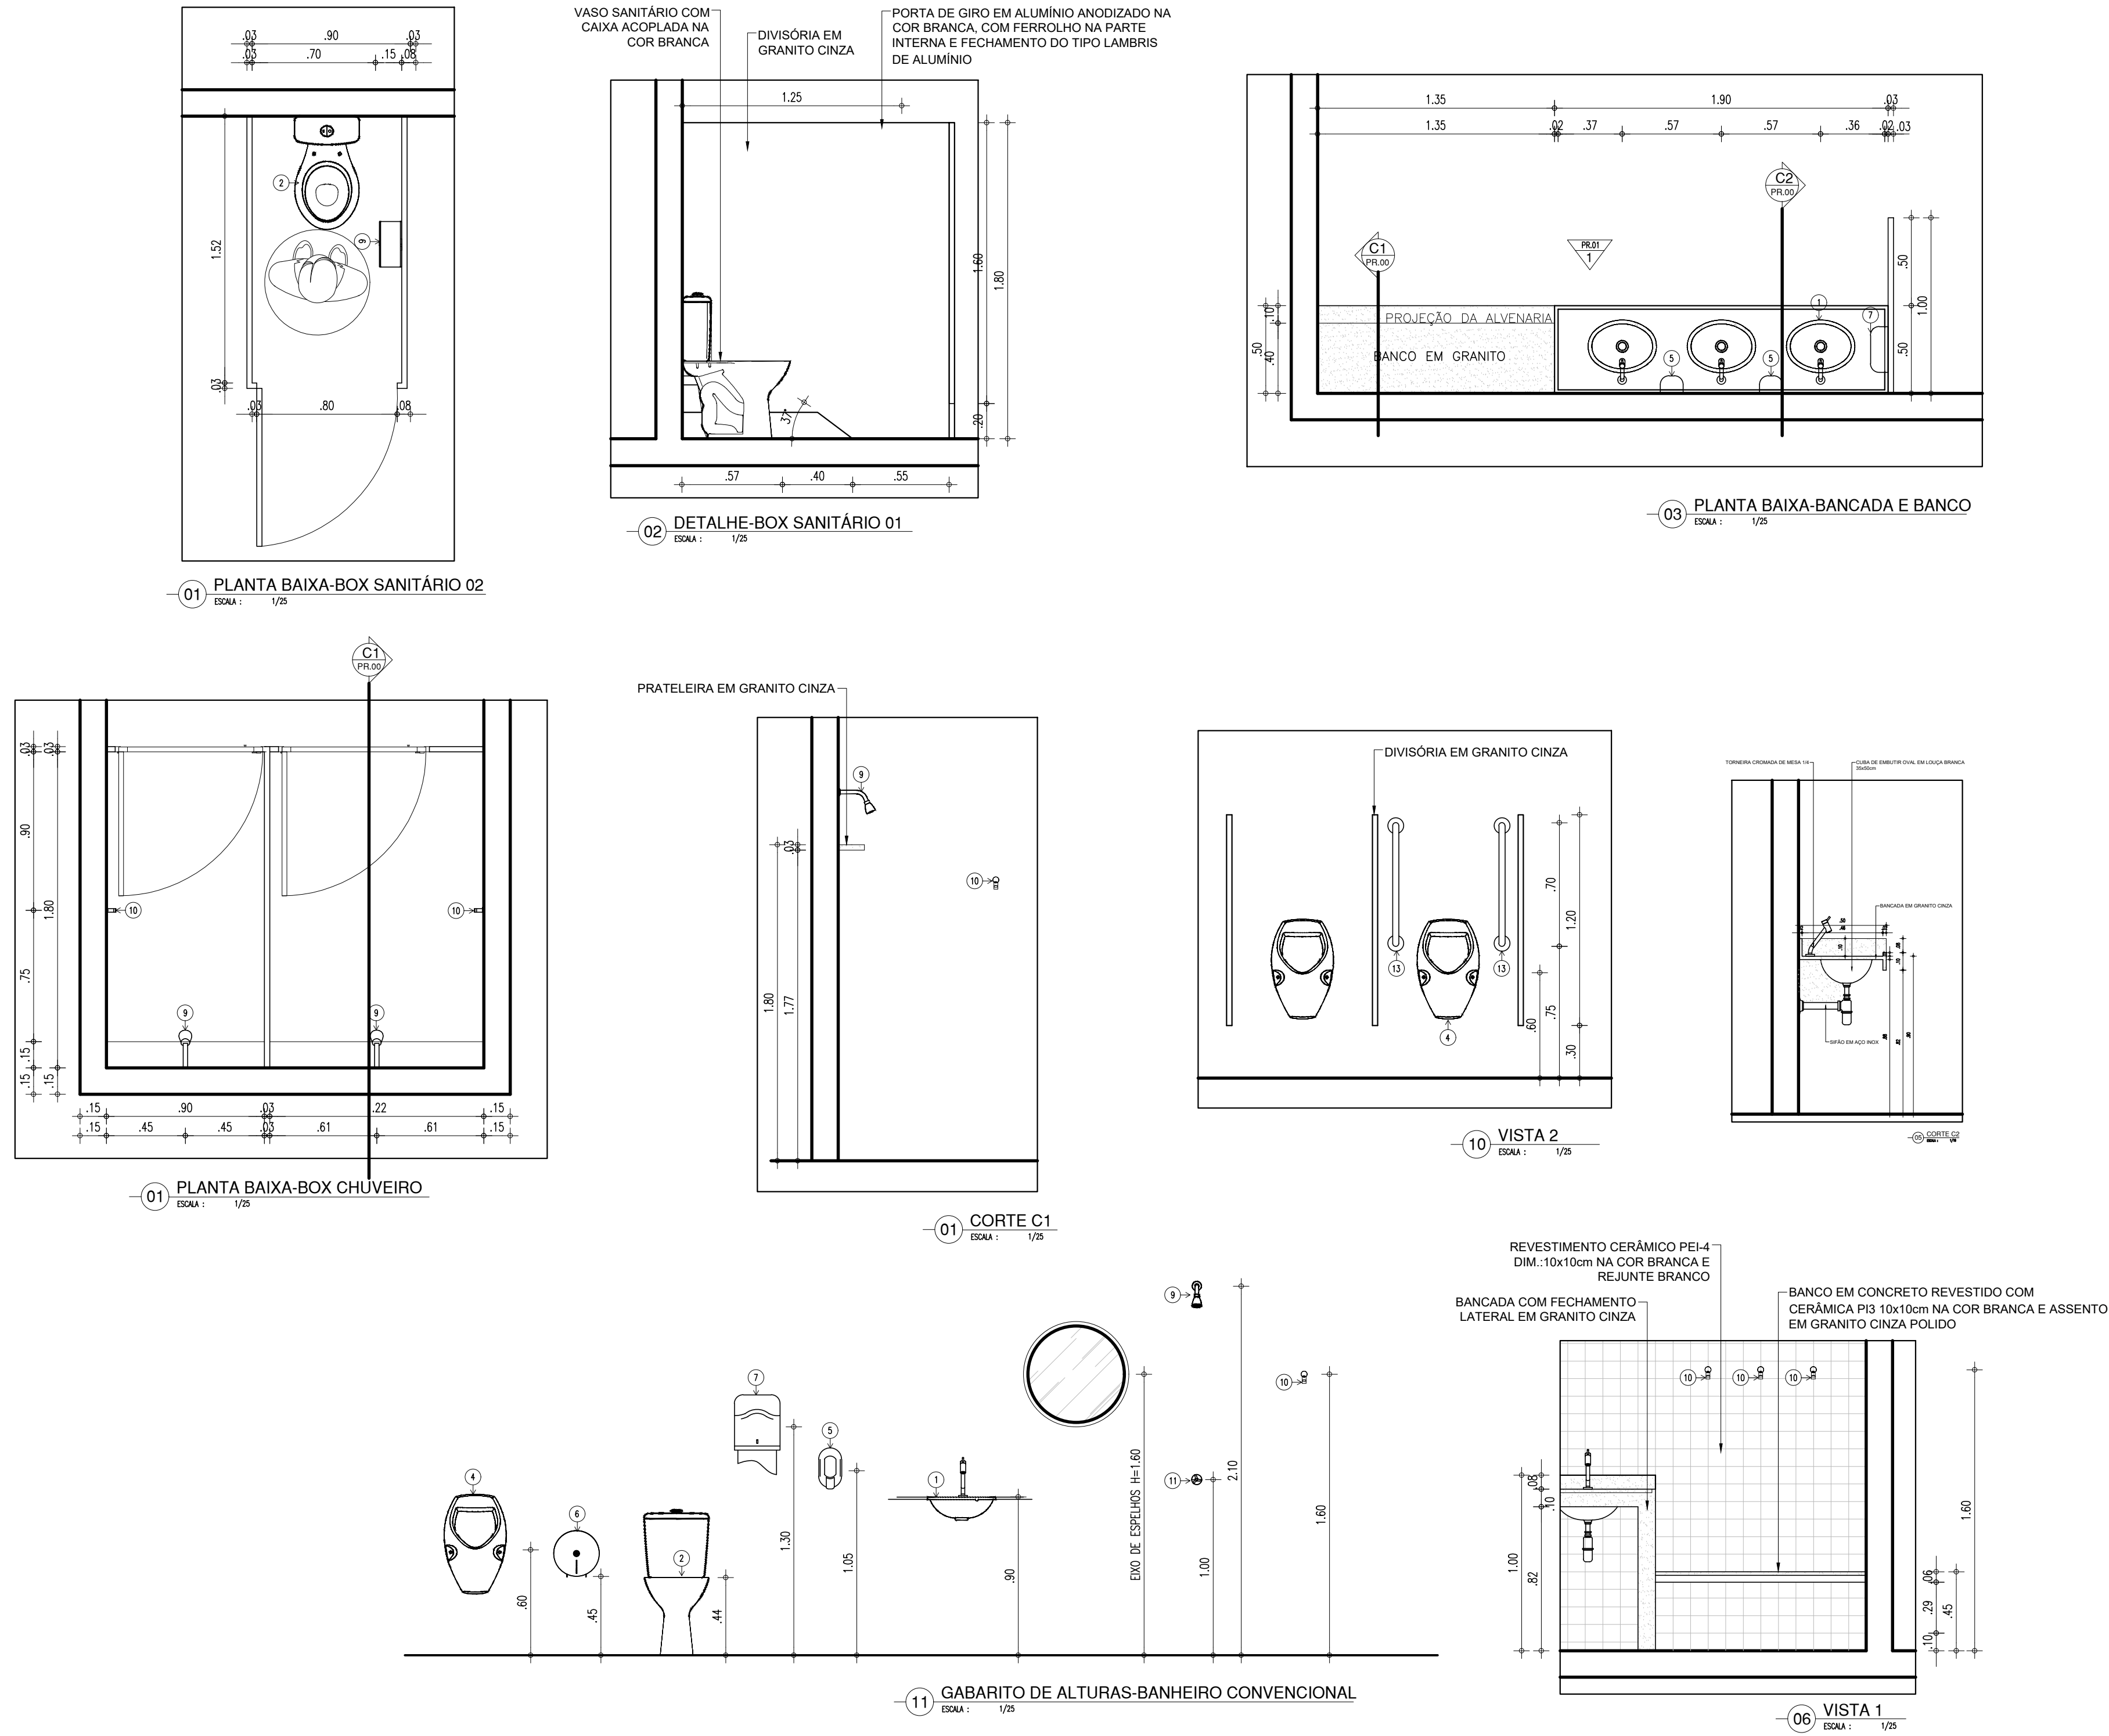


CASA DE LIXO
1/25

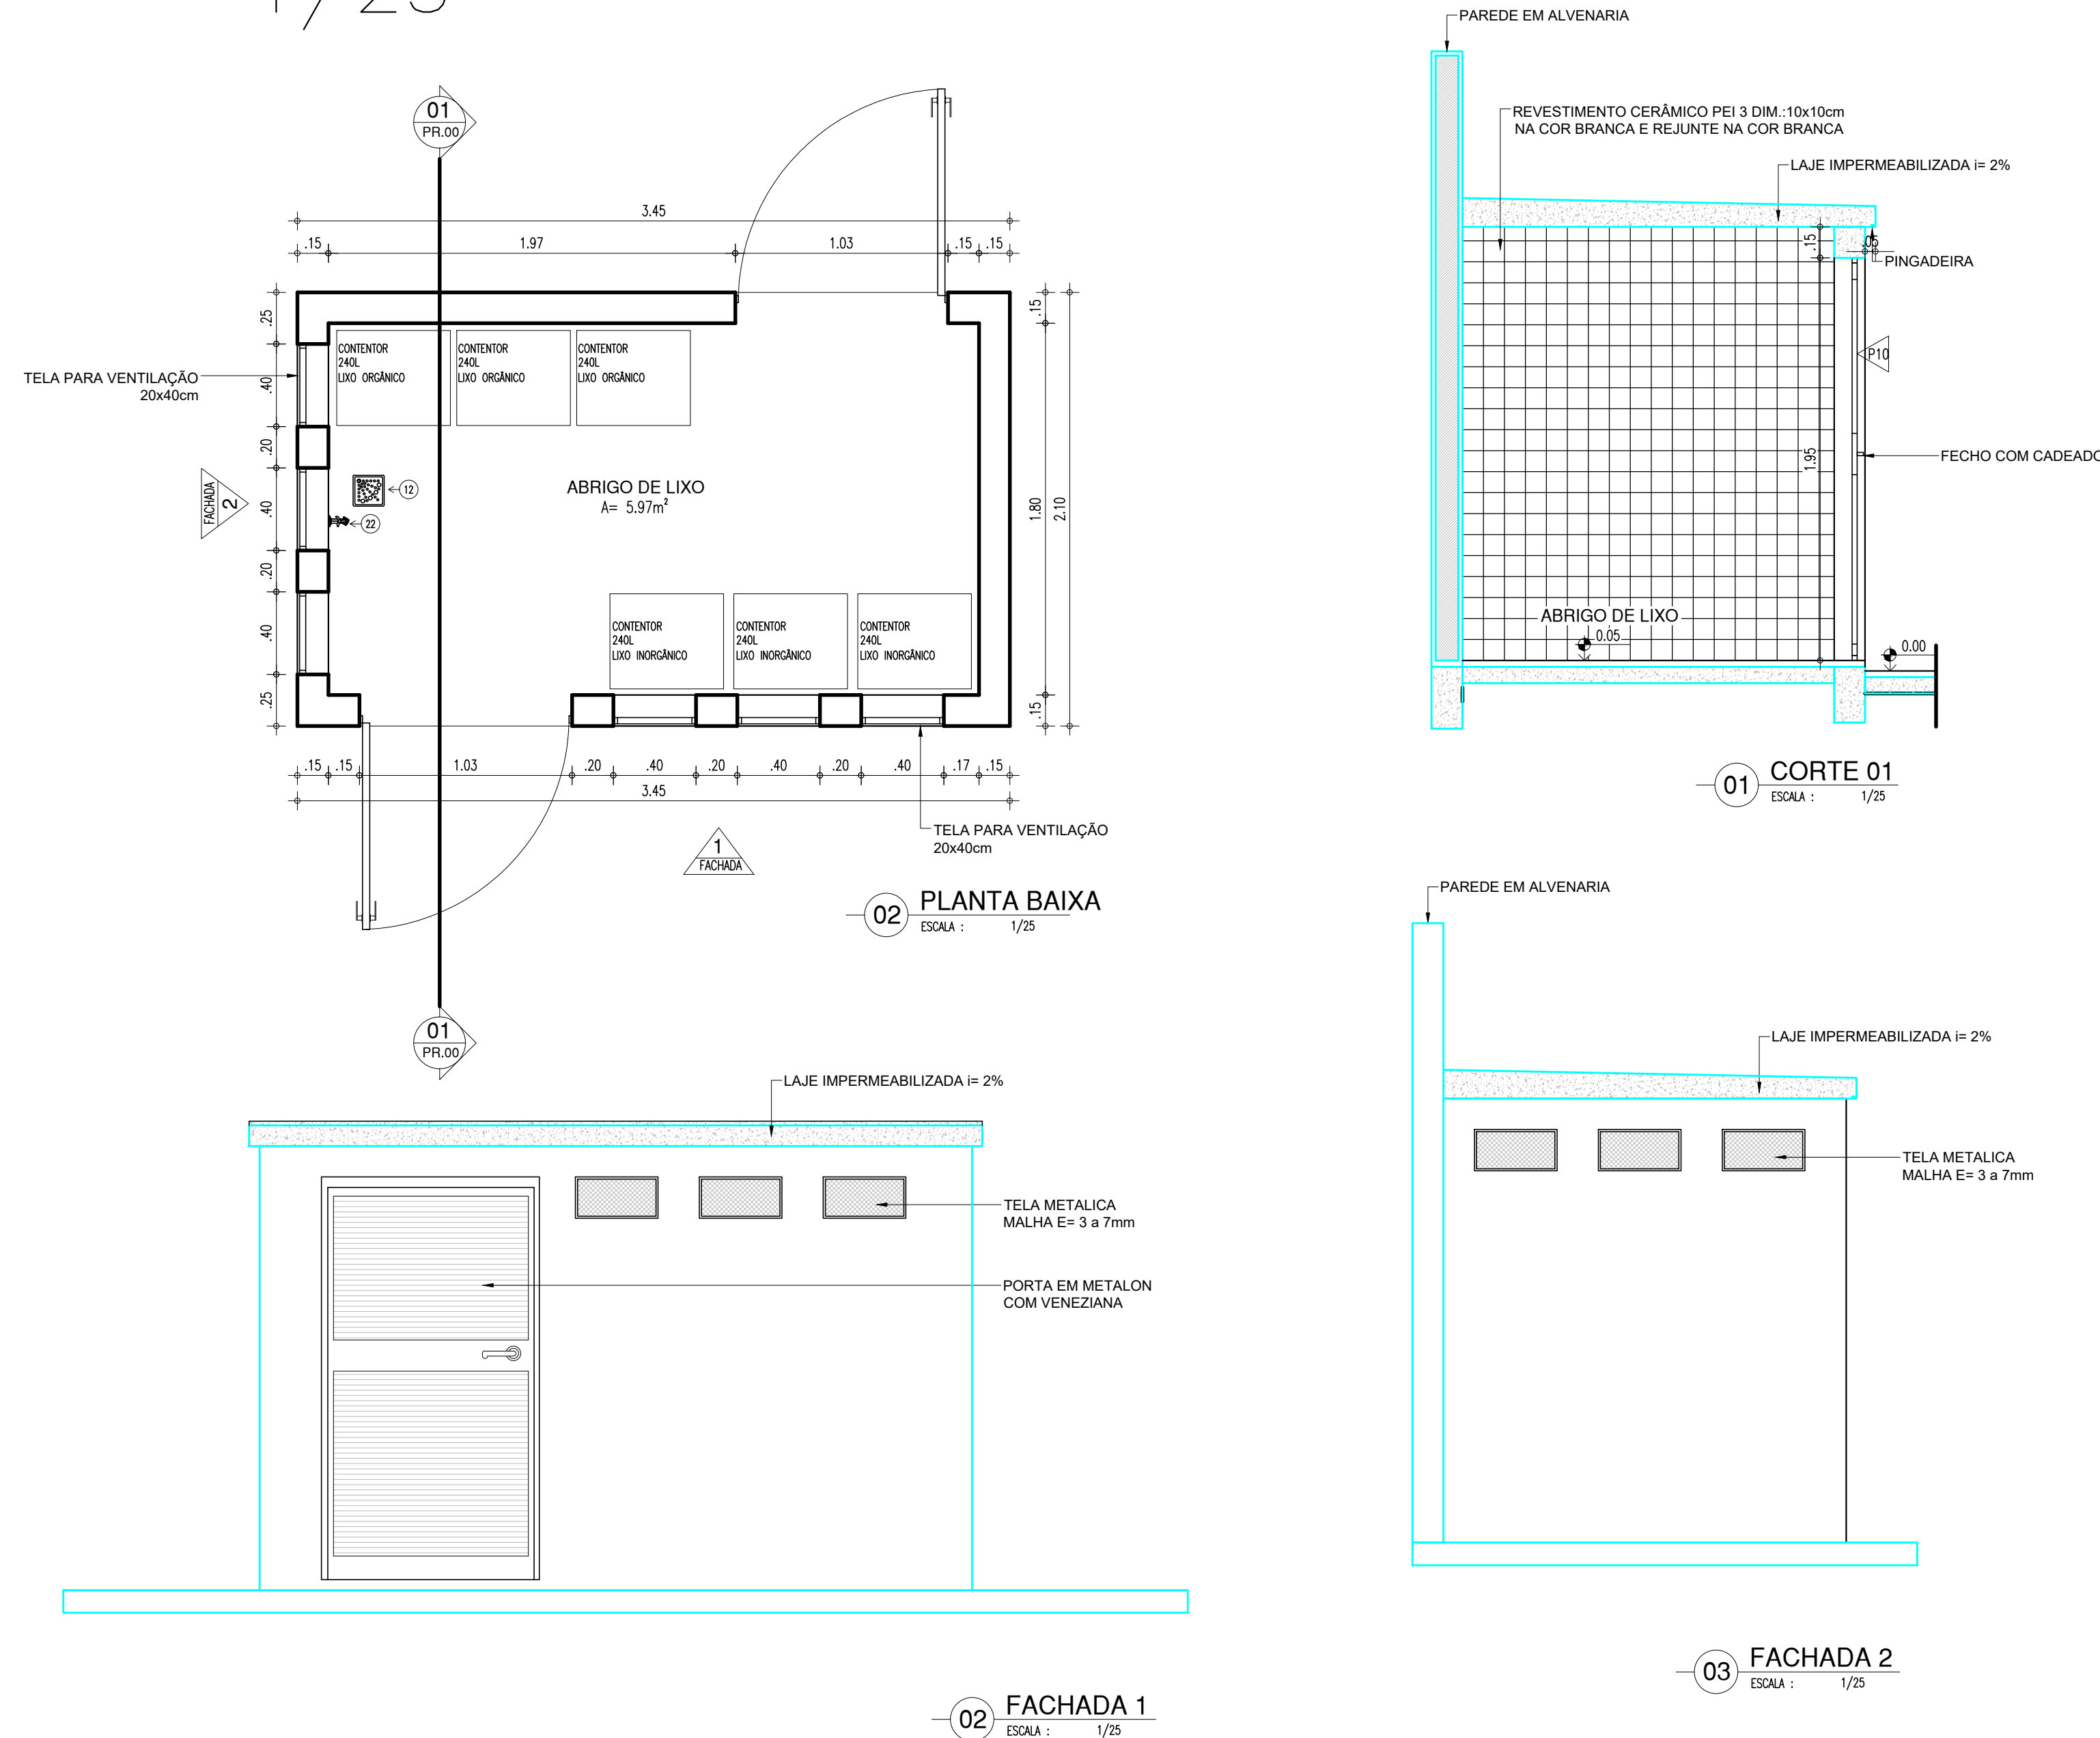


BANCADA LABORATÓRIO
1/25 DE INFORMÁTICA

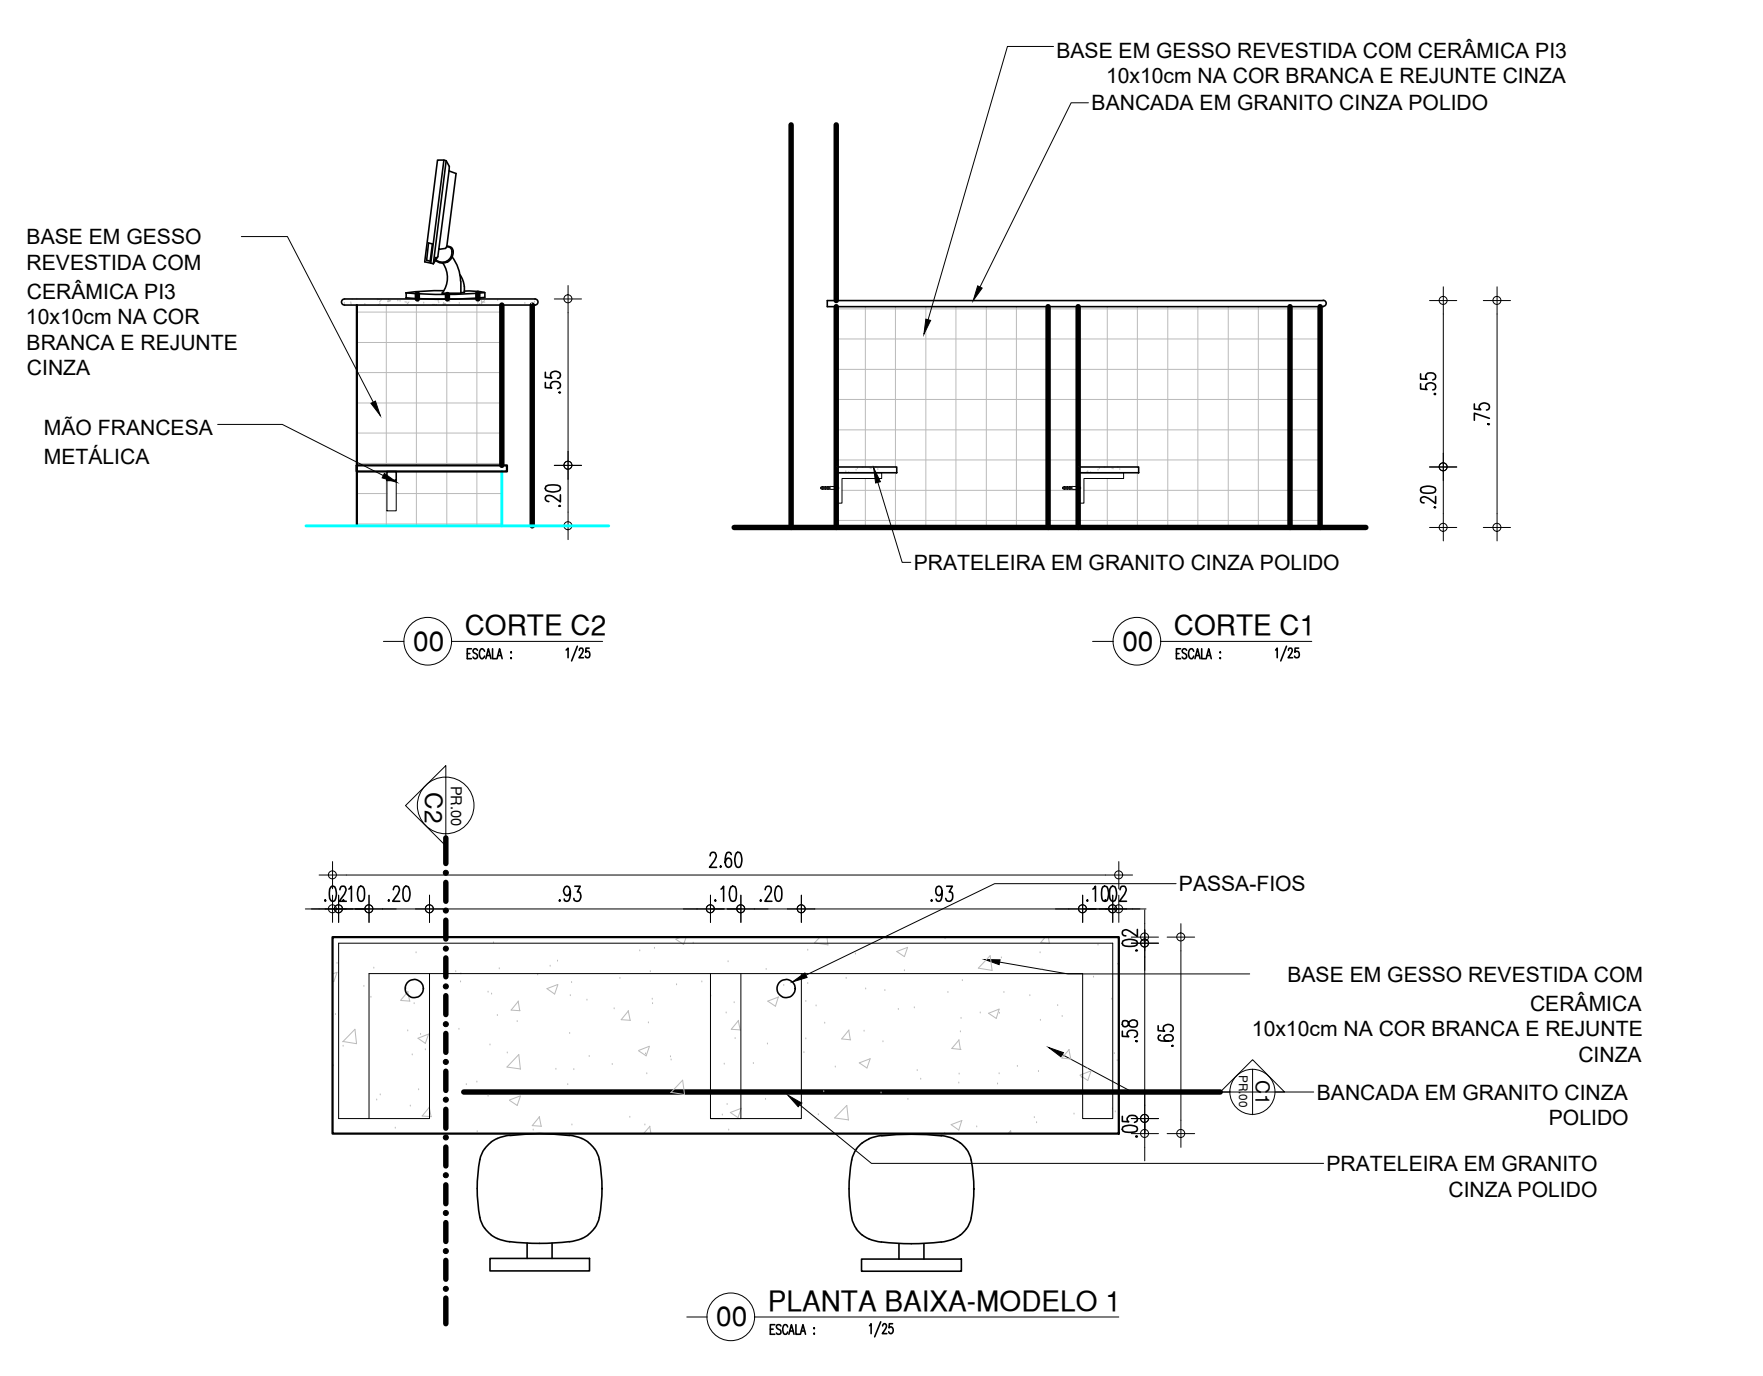


GUICHÊ – SECRETARIA
1/25

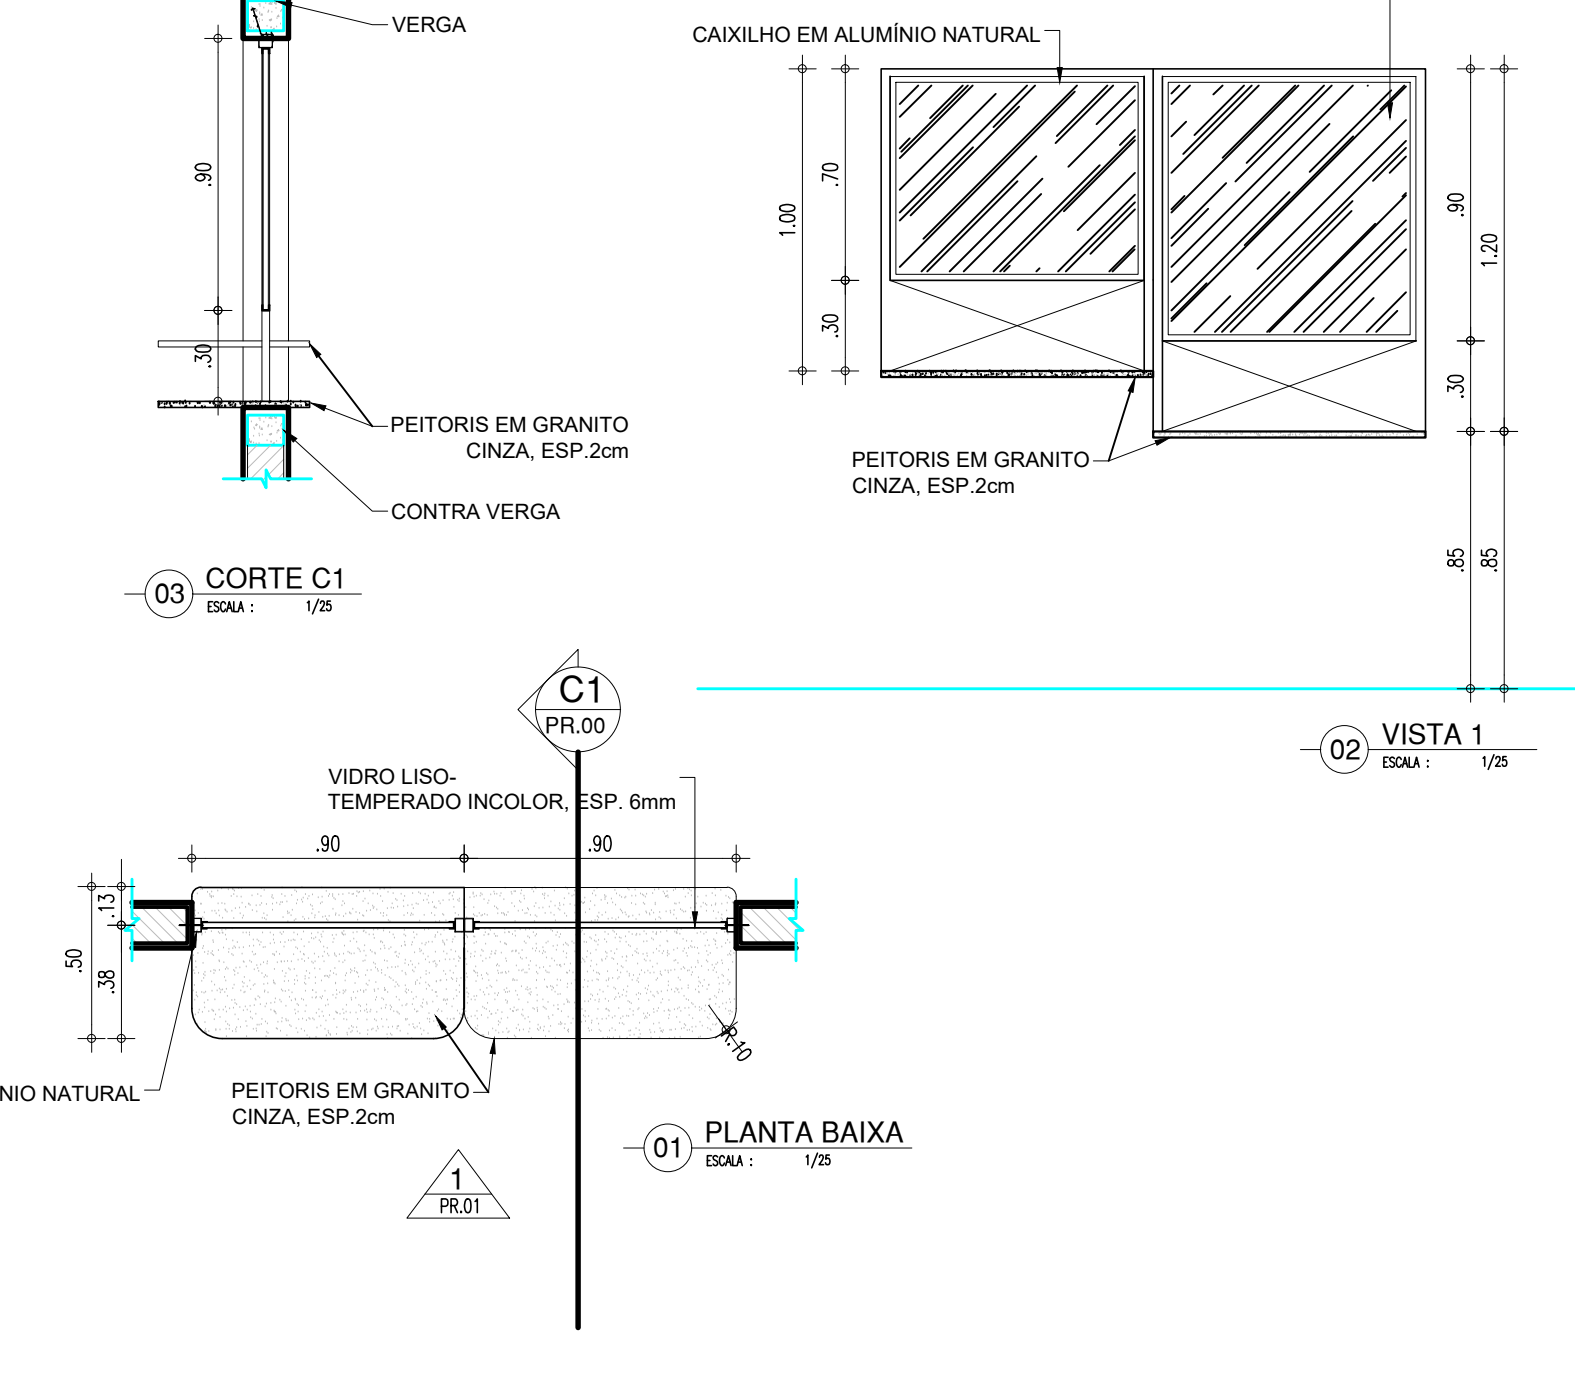


DETALHE QUADRO SALA DE MEDIAÇÃO
1/25

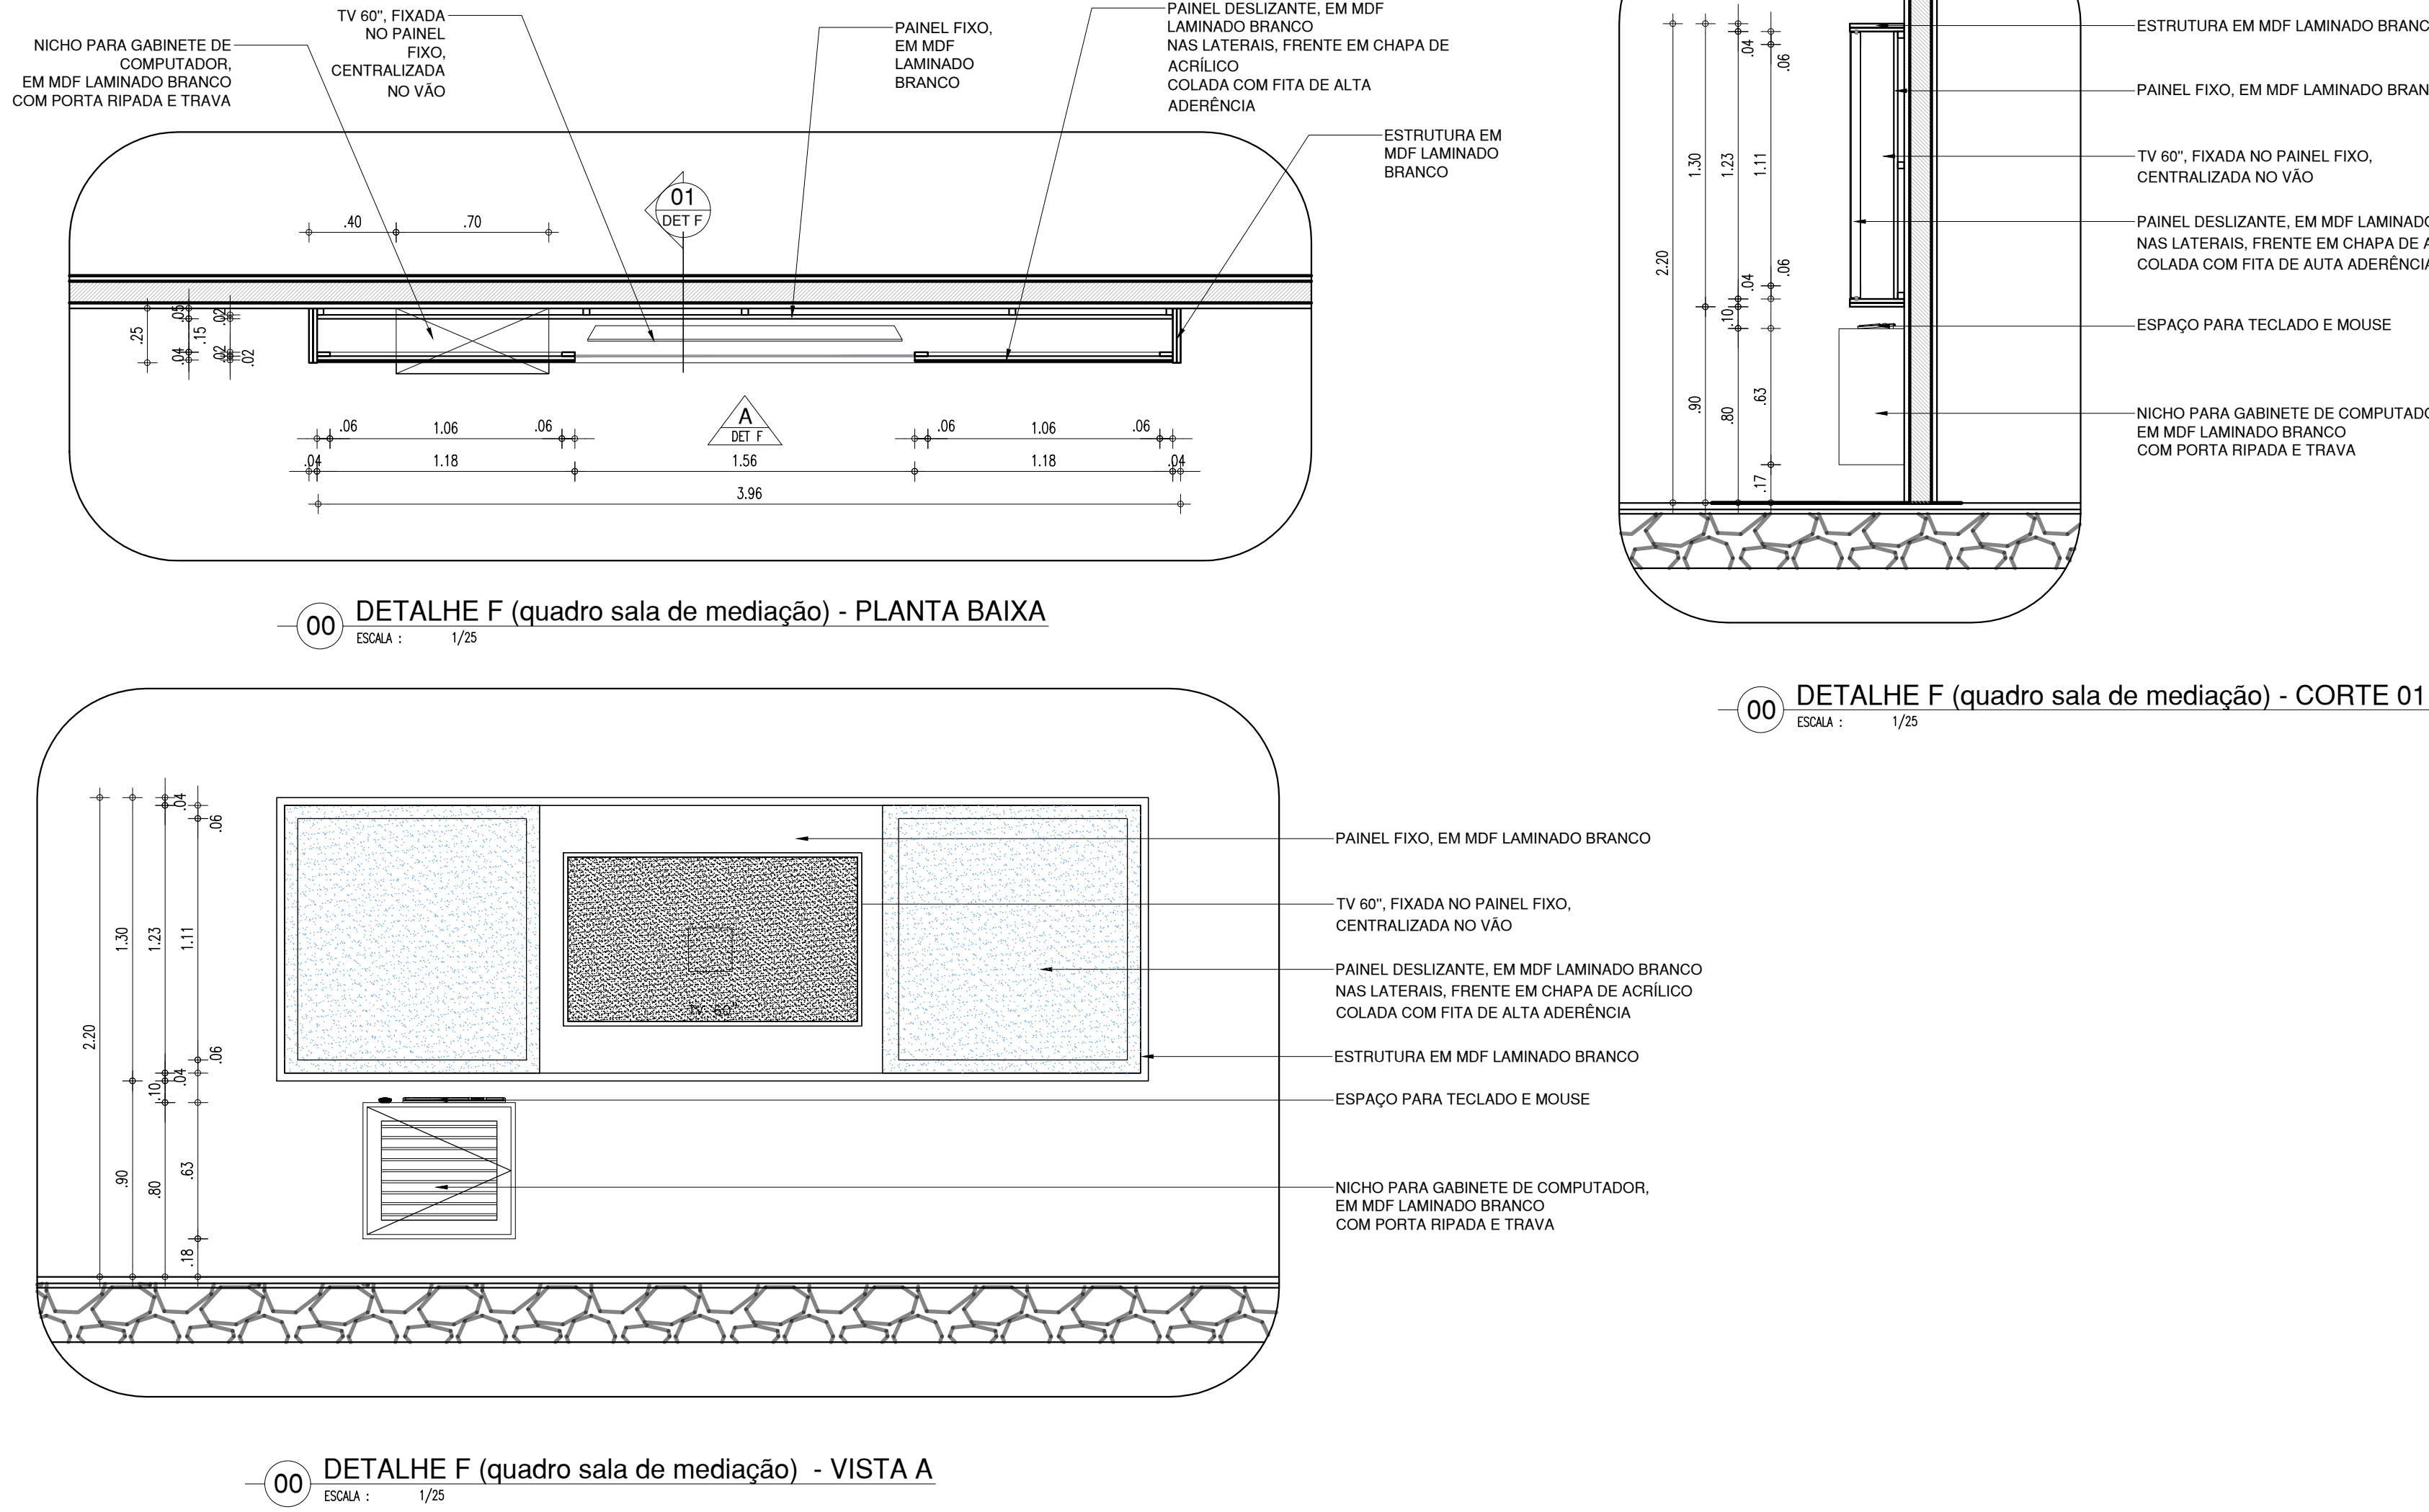

GUICHÊ – SECRETARIA
1/25

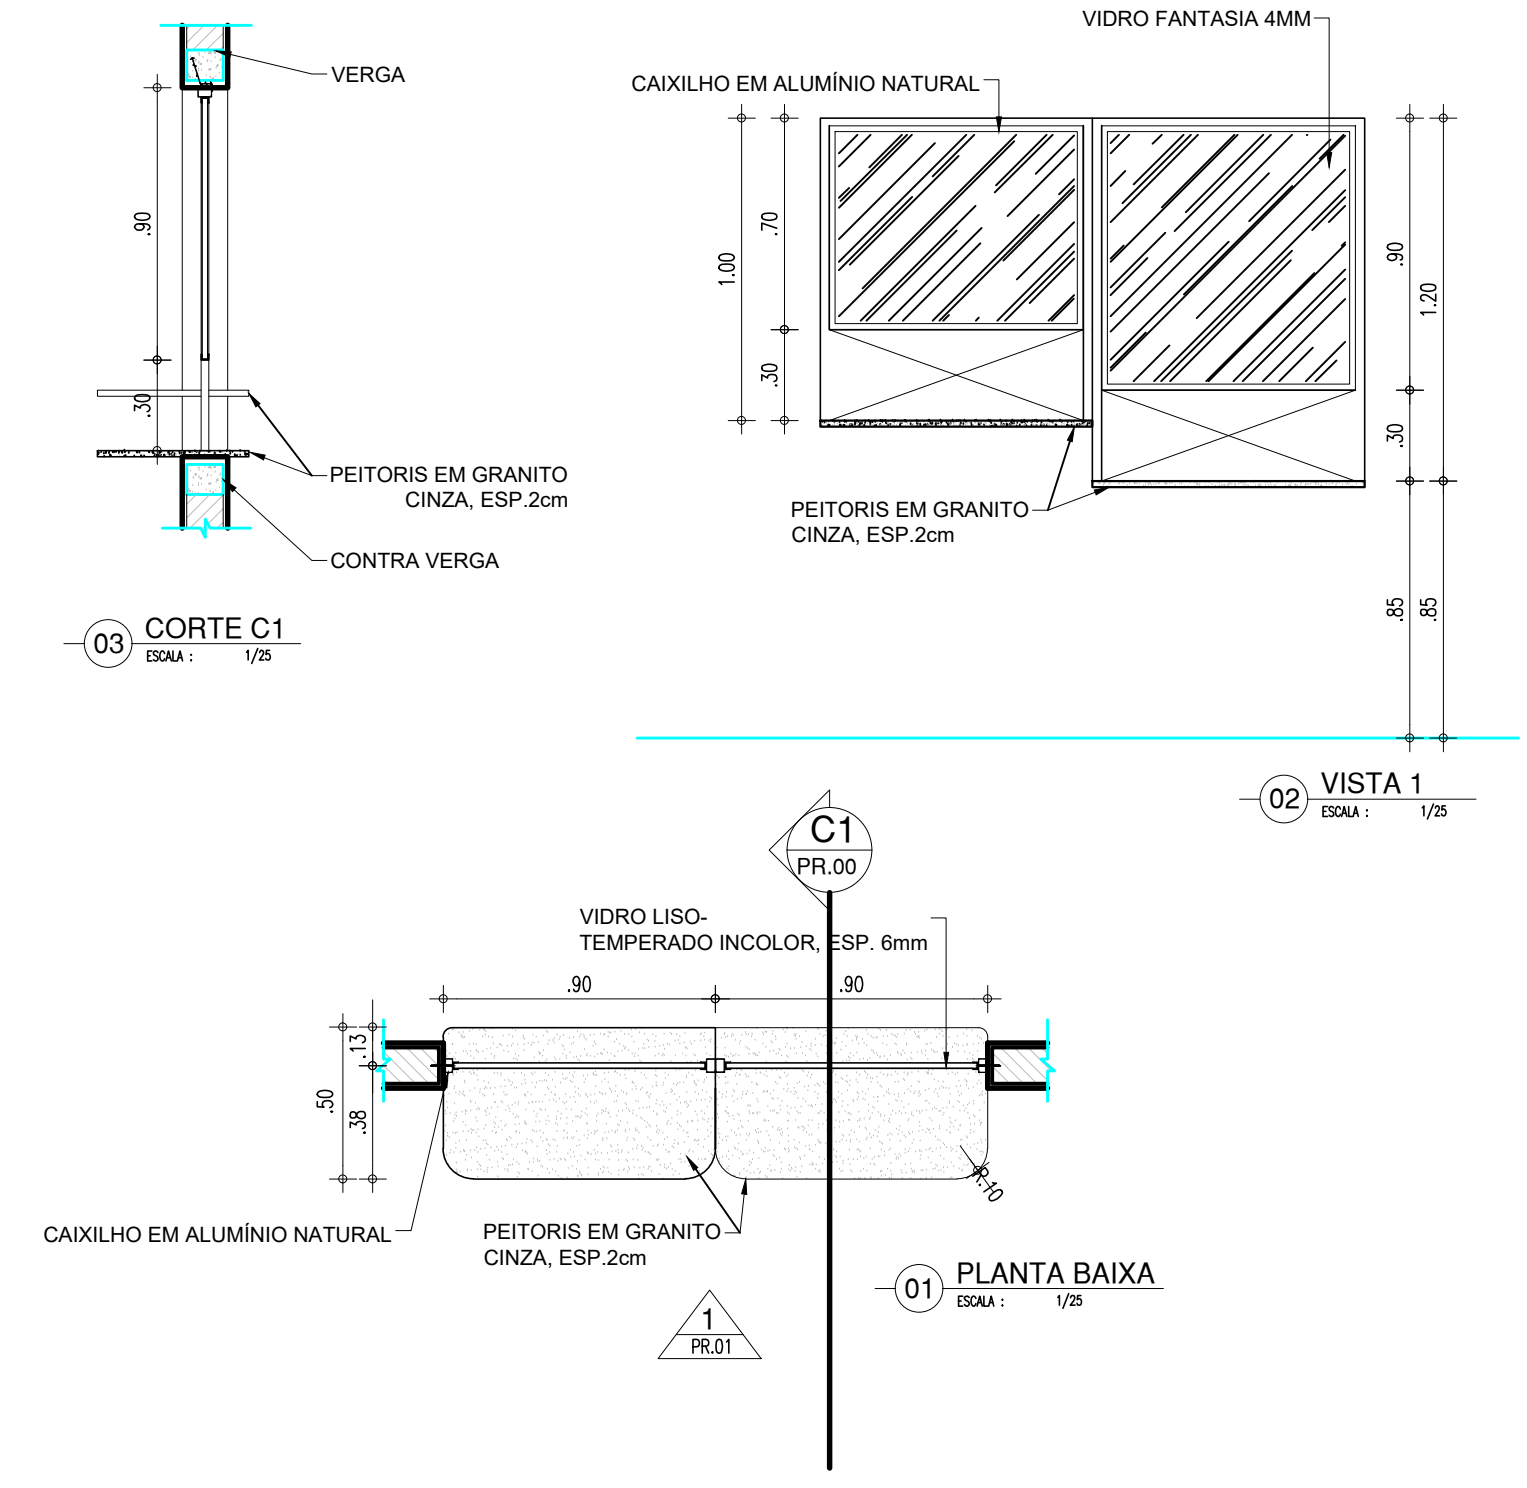

BASE PARA BABEDOURO
1/10

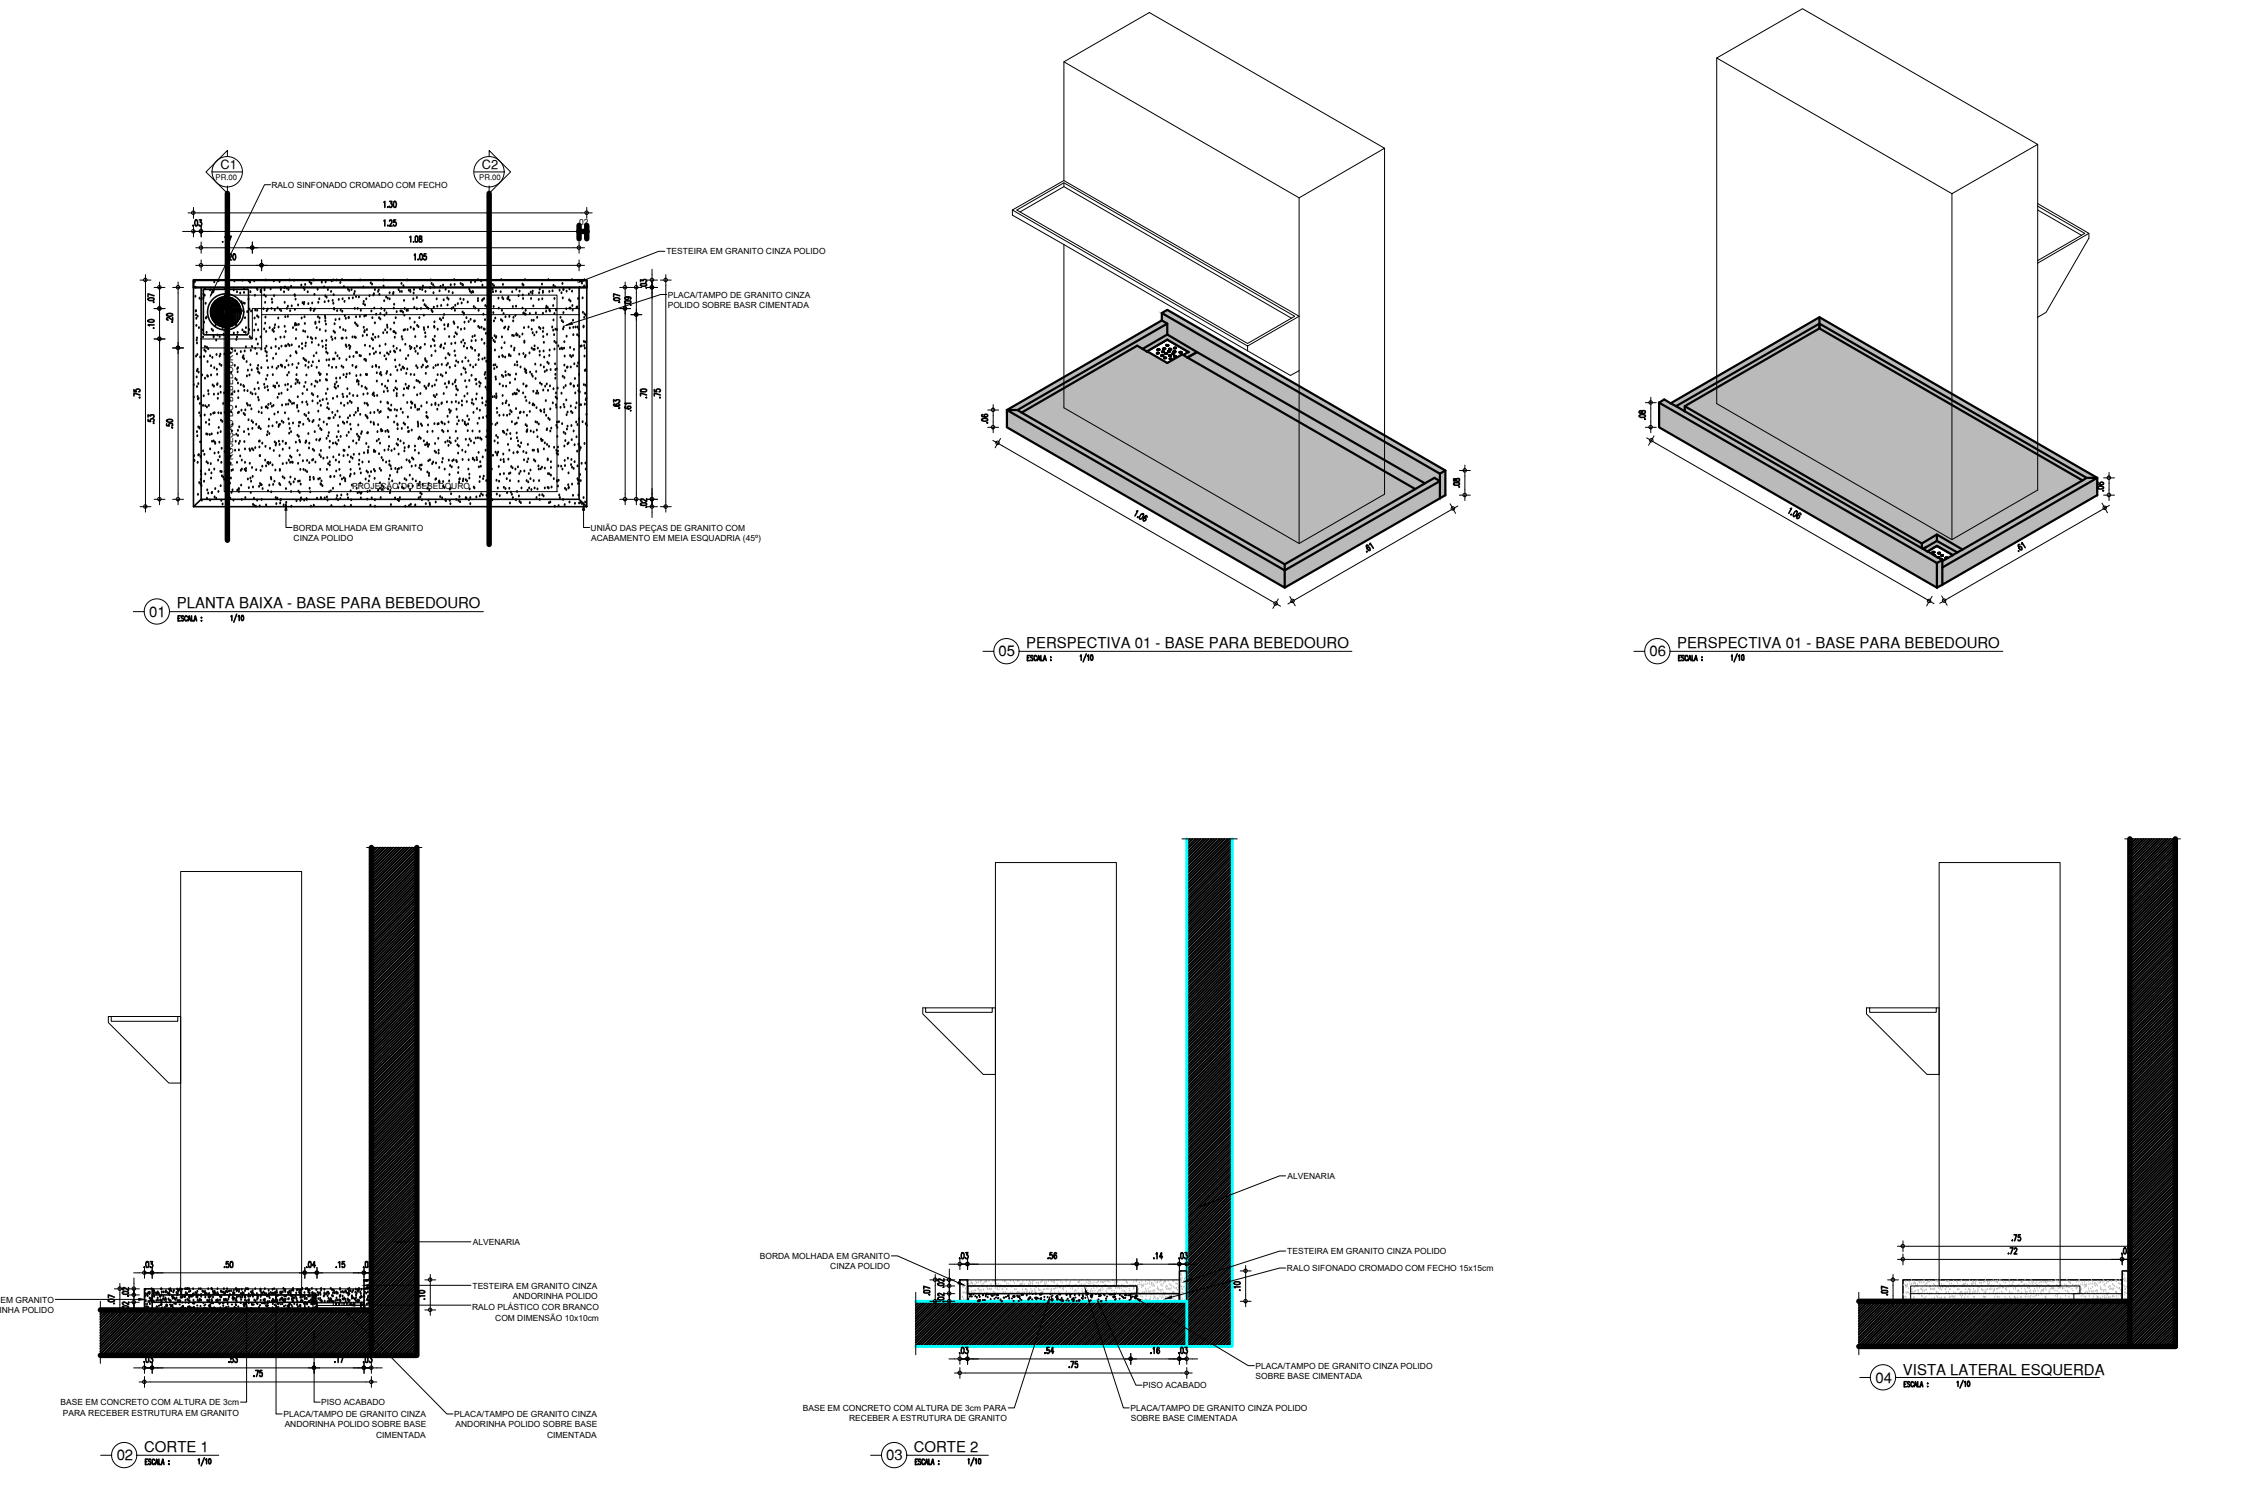

QUADRO DE ESQUADRIAS		
PORTAS (P)		
P1	3,60 x 2,10	PORTA GRADUADA EXISTENTE A REPARAR - 02 FOLHAS - TIPO ABRIR
P2	,90 x 2,10	PORTA COM ESTRUTURA DE METALON COM BARRA DE ACESSIBILIDADE E VISOR EM TEMPERADO, FECHAMENTO EM CHAPA DUPLA, PINTADA COM ESMALTE SINTÉTICO VERBRAS NA COR AMARELO - Nº 1808. REF.: VERBRAS OU EQUIVALENTE
P3	0,90 x 2,10	PORTA COM ESTRUTURA DE METALON COM BARRA DE ACESSIBILIDADE, FECHAMENTO EM CHAPA DUPLA, PINTADA COM ESMALTE SINTÉTICO VERBRAS NA COR AZUL MAR - Nº 1807. REF.: VERBRAS OU EQUIVALENTE
P4	0,90 x 2,10	PORTA COM ESTRUTURA DE METALON, FECHAMENTO EM CHAPA DUPLA, PINTADA COM ESMALTE SINTÉTICO VERBRAS NA COR AZUL MAR COM BARRA DE ACESSIBILIDADE EM INOX - Nº 1807. REF.: VERBRAS OU EQUIVALENTE
P5	0,90 x 2,10	PORTA COM ESTRUTURA DE METALON, FECHAMENTO EM CHAPA DUPLA, PINTADA COM ESMALTE SINTÉTICO VERBRAS NA COR VERDE - Nº 1832. REF.: VERBRAS OU EQUIVALENTE
P6	0,90 x 2,10	PORTA COM ESTRUTURA DE METALON, FECHAMENTO EM CHAPA DUPLA, PINTADA COM ESMALTE SINTÉTICO VERBRAS NA COR VERDE - Nº 1819. REF.: VERBRAS OU EQUIVALENTE
P7	0,80 x 1,65 / 0,15	PORTA EM ALUMÍNIO FRISADO ANODIZADO, NA COR NATURAL
P8	1,00 x 2,10	PORTA COM ESTRUTURA DE METALON DO TIPO VAI E VEM, COM VISOR DE VIDRO 4MM
P9	1,80 x 2,10	PORTA COM ESTRUTURA DE METALON NA COR LARANJA, 2 FOLHAS - ABRIR
P10	1,00 x 1,95	PORTA EM ALUMÍNIO COM VENEZIANA, NA COR NATURAL
P11	1,80 x 1,95	PORTA EM ALUMÍNIO COM VENEZIANA, NA COR NATURAL, 2 FOLHAS - ABRIR
JANELAS (J)		
J1	2,00 x 1,30 / 1,00	JANELA EM ALUMÍNIO BRANCO E VIDRO FANTASIA 4mm - 04 FOLHAS - TIPO CORRER
J2	2,00 x 1,60 / 0,50	JANELA EM ALUMÍNIO BRANCO E VIDRO FANTASIA 4mm - 04 FOLHAS - TIPO CORRER
J3	0,80 x 0,50 / 1,60	JANELA EM ALUMÍNIO BRANCO E VIDRO FANTASIA 4mm - 01 FOLHA - TIPO MAXIM AR
PISOS		
1	CERÂMICA	
2	CIMENTO QUEIMADO	
3	CIMENTO BRUTO	
REVESTIMENTOS		
1	REBOCO PINTADO	
2	REBOCO PINTADO C/ BARRAMENTO H=1,35	
3	REBOCO PINTADO C/ BARRAMENTO H=1,60	
4	CERÂMICA H=2,25	
TETOS		
1	TELHA TIPO CANAL / COLONAL	
2	FORRO EM FAIXAS DE PVC	
3	FORRO EM PLACAS DE GESSO	
4	FORRO EM LAGE	

QUADRO DE ÁREAS		
DESCRIÇÃO	ÁREA	UN.
ÁREA DO TERRENO	4246,14	m²
ÁREA DE DEMOLIÇÃO	187,45	m²
ÁREA DE CONSTRUÇÃO	720,39	m²
ÁREA DE COBERTURA	2709,76	m²
ÁREA PERMEÁVEL (GRAMA+SEIO ROLADO)	47,30	m²
TAXA DE ÁREA PERMEÁVEL	2	%
TAXA DE OCUPAÇÃO	63,80	%
ÍNDICE DE APROVEITAMENTO	0,63	-

HISTÓRICO		
ALTERAÇÃO	REVISÃO	DATA
1.		
2.		
3.		
4.		
5.		
ARQUITETO(A):	ENGENHEIRO(A) RESPONSÁVEL:	PROPRIETÁRIO:
ARTHUR COSTA HERBOSCH ARQUITETO E URBANISTA Cui nº 173900-4		

GOVERNO DO ESTADO DO PIAUÍ		
SEDUC - SECRETARIA DE ESTADO DA EDUCAÇÃO CETI - BAURÉLIO MANGABEIRA		
DEPARTAMENTO UNIDADE DE GESTÃO DA REDE FÍSICA	DESENHO:	PROJ
TÍTULO DO PROJETO PROJETO ARQUITETÔNICO DE REFORMA	FRANCA:	15/17
ENDEREÇO DO SERVIÇO AV ANDERSON ALVES FERREIRA, 975	MUNICÍPIO: PIRIPIRI - PI	ESCALA: 1/25
TÍTULO DO DESENHO DETALHAMENTOS	ZONA: URBANA	DATA: SETEMBRO / 2021
DESENHADO: ARTHUR MEDEIROS	FASE: PROJ. ARQUITETÔNICO	REVISÃO: 01

PORTA DE 90cm COM VISOR EM VIDRO COR VERDE - SALAS DE AULA		PORTA DE 90cm COR AMARELA - ADMINISTRATIVO		PORTA DE 90cm COR AZUL - BANHEIROS		PORTA DE 90cm COR LARANJA - SERVIÇOS	
P5	PORTA COM ESTRUTURA DE METALON COM BARRA DE ACESSIBILIDADE E VISOR EM VIDRO TEMPERADO, FECHAMENTO EM CHAPA DUPLA, PINTADA COM ESMALTE SINTÉTICO VERBRÁS NA COR VERDE LIMÃO - Nº 1832. REF.: VERBRÁS OU ESQUIVALENTE	P2	PORTA COM ESTRUTURA DE METALON COM BARRA DE ACESSIBILIDADE, FECHAMENTO EM CHAPA DUPLA, PINTADA COM ESMALTE SINTÉTICO VERBRÁS NA COR AMARELO - Nº 1808. REF.: VERBRÁS OU ESQUIVALENTE	P3	PORTA COM ESTRUTURA DE METALON, FECHAMENTO EM CHAPA DUPLA, PINTADA COM ESMALTE SINTÉTICO VERBRÁS NA COR AZUL MAR - Nº 1820. REF.: VERBRÁS OU EQUIVALENTE	P6	PORTA COM ESTRUTURA DE METALON, FECHAMENTO EM CHAPA DUPLA, PINTADA COM ESMALTE SINTÉTICO VERBRÁS NA COR LARANJA - Nº 1819. REF.: VERBRÁS OU ESQUIVALENTE

PORTA DE 80cm EM ALUMINIO - BOX BANHEIROS		PORTA DE 180cm EM METALON COR LARANJA - SERVIÇOS (REFEITORIO)		PORTA DE 90cm BANHEIRO P.C.D.		ABRIGO DE LIXO		ABRIGO DE GAS	
P7	PORTA EM ALUMÍNIO FRISADO ANODIZADO, NA COR NATURAL.	P9	PORTA COM ESTRUTURA DE METALON COM BARRA DE ACESSIBILIDADE, FECHAMENTO EM CHAPA DUPLA, PINTADA COM ESMALTE SINTÉTICO VERBRÁS NA COR LARANJA - Nº 1819. REF.: VERBRÁS OU ESQUIVALENTE	P4	PORTA COM ESTRUTURA DE METALON, FECHAMENTO EM CHAPA DUPLA, PINTADA COM ESMALTE SINTÉTICO VERBRÁS NA COR AZUL MAR - Nº 1820, E COM BARRA DE ACESSIBILIDADE EM INOX. REF.: VERBRÁS OU ESQUIVALENTE	P10	PORTA EM ALUMINIO COM VENEZIANA	P11	PORTA EM ALUMINIO COM VENEZIANA

HISTÓRICO		
ALTERAÇÃO	REVISÃO	DATA
1.		
2.		
3.		
4.		
5.		
ARQUITETO(A):	ENGENHEIRO(A) RESPONSÁVEL:	PROPRIETÁRIO:
ARTHUR COSTA REBOCCO ARQUITETO E URBANISTA Cui nº 173900-4		

		GOVERNO DO ESTADO DO PIAUÍ	
SEDUC - SECRETARIA DE ESTADO DA EDUCAÇÃO		CETI - BAURÉLIO MANGABEIRA	
DEPARTAMENTO: UNIDADE DE GESTÃO DA REDE FÍSICA	DESENHO:	PROJ	
TÍTULO DO PROJETO: PROJETO ARQUITETÔNICO DE REFORMA		16/17	
ENDEREÇO DO SERVIÇO: AV ANDERSON ALVES FERREIRA, 975			
TÍTULO DO DESENHO: DETALHAMENTOS			
MUNICÍPIO: PIRIPIRI - PI	ZONA: URBANA	ESCALA: 1/25	
DESENHO: ARTHUR MEDEIROS	FASE: PROJ. ARQUITETONICO	DATA: SETEMBRO / 2021	REVISÃO: 01

PORTÃO DE CORRER DE 300cm

PT2

PORTÃO EM ESTRUTURA EM BARRAS DE METALON, PINTADO COM ESMALTE SINTÉTICO VERBRÁS NA COR BRANCO NEVE - Nº 2418. REF.: VERBRÁS OU ESQUIVALENTE

ESQUADRIA EM ALUMINIO E VIDRO- BANHEIROS, COZINHA, LAVANDERIA E DEPOSITOS

J5

1.50x0.50x1.80m
TIPO: MAXIM'AR
ÁREA= 0.75m2
JANELA MAXIM'AR EM ALUMINIO BRANCO COM GRADE INTERNA E VIDRO FANTASIA 4 mm

ESQUADRIA EM ALUMINIO E VIDRO - SALAS

J8

2.00x1.30x1.00m
TIPO: CORRER
ÁREA= 2.60m2
JANELA EM ALUMINIO BRANCO DE CORRER, 4 FOLHAS COM VIDRO FANTASIA 4 mm.
GRADE EXTERNA EM METALON COM PERFIL DE 3x2cm EM ESPAÇAMENTO DE 5cm PINTADO EM ESMALTE NA COR BRANCO NEVE

ESQUADRIA EM ALUMINIO E VIDRO - SALAS

J9

2.00x0.50x1.80m
TIPO: CORRER
ÁREA= 0.90m2
JANELA EM ALUMINIO BRANCO DE CORRER, 2 FOLHAS COM VIDRO FANTASIA 4 mm.
GRADE EXTERNA EM METALON COM PERFIL DE 3x2cm EM ESPAÇAMENTO DE 5cm PIN ESMALTE NA COR BRANCO NEVE

CANTEIRO 02
1/25

MASTRO

CASA DE GÁS
1/25

HISTÓRICO		
ALTERAÇÃO	REVISÃO	DATA
1.		
2.		
3.		
4.		
5.		

ARQUITETO(A):
ARTHUR COSTA HEDBOM
ARQUITETO EMBRANCA
Cai nº 173900-4

ENGENHEIRO(A) RESPONSÁVEL:

PROPRIETÁRIO:

GOVERNO DO ESTADO DO PIAUÍ

SEDUC - SECRETARIA DE ESTADO DA EDUCAÇÃO
CETI - BAURÉLIO MANGABEIRA

DEPARTAMENTO
UNIDADE DE GESTÃO DA REDE FÍSICA

TÍTULO DO PROJETO
PROJETO ARQUITETÔNICO DE REFORMA

ENDEREÇO DO SERVIÇO
AV ANDERSON ALVES FERREIRA, 975

TÍTULO DO DESENHO
DETALHAMENTOS

MUNICÍPIO:
PIRIPIRI - PI

DESENHO:
ARTHUR MEDEIROS

ZONA:
URBANA

FASE:
PROJ. ARQUITETÔNICO

DATA:
SETEMBRO / 2021

ESCALA:
1/25

REVISÃO:
REVISÃO 01

PROJ
17/17