















	COR	PENA
red	07	0,1
yellow	07	0,2
green	07	0,3
cyan	07	0,4
blue	07	0,5
magenta	07	0,6
white	07	0,7
08	07	0,1
40	40	0,1
94	94	0,1
240	240	0,1
253	253	0,1

	SEDUC - SECRETARIA DE ESTADO DA EDUCAÇÃO - 6ª GRE		DESENHO: LEV		ASSINATURA:  THAIRO RAFAEL SILVA BORGES Data: 21/03/2024 13:22:40-0300 Verifique em https://validar.iti.gov.br		
	DEPARTAMENTO: UNIDADE DE GESTÃO FÍSICA		TÍTULO DO DESENHO: PLANTA DE LOCALIZAÇÃO				
	TÍTULO DO PROJETO: REFORMA E AMPLIAÇÃO DA SEDE DA 6ª GRE		MUNICÍPIO: REGENERAÇÃO - PI		ZONA: URBANA		
	ENDEREÇO DO SERVIÇO: AV. ALBERTO LEAL NUNES, REGENERAÇÃO - PI. 64.490-000		DESENHO: ARQ THAIRO BORGES		FASE: LEVANTAMENTO		
				DATA: JANEIRO / 2021		ESCALA: SEM ESCALA	PRANCHA: 01/15
						REVISÃO: REVISÃO 01	

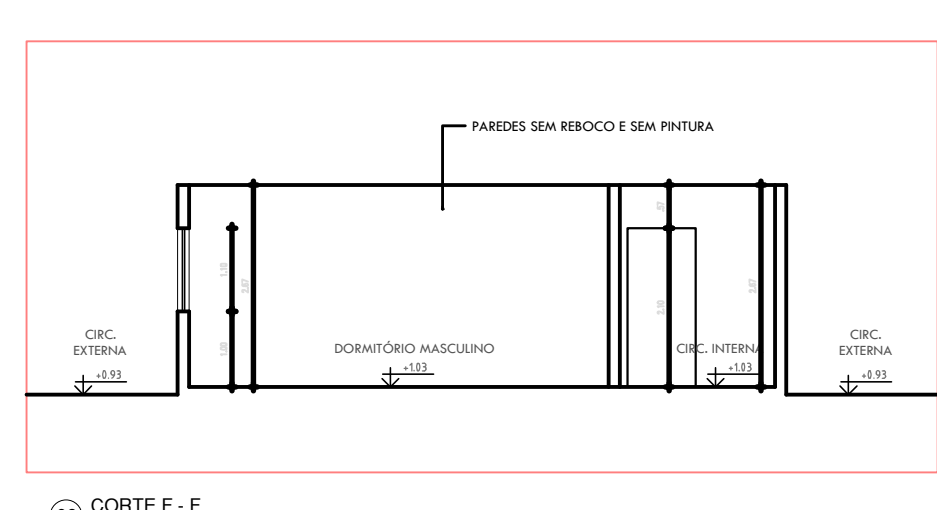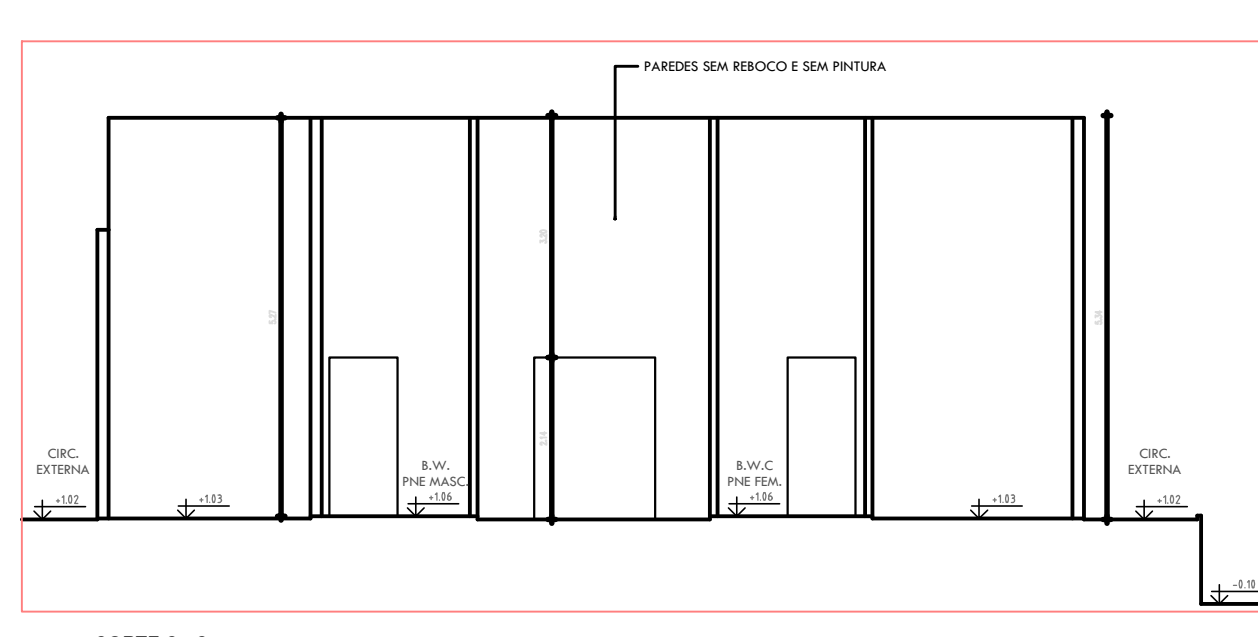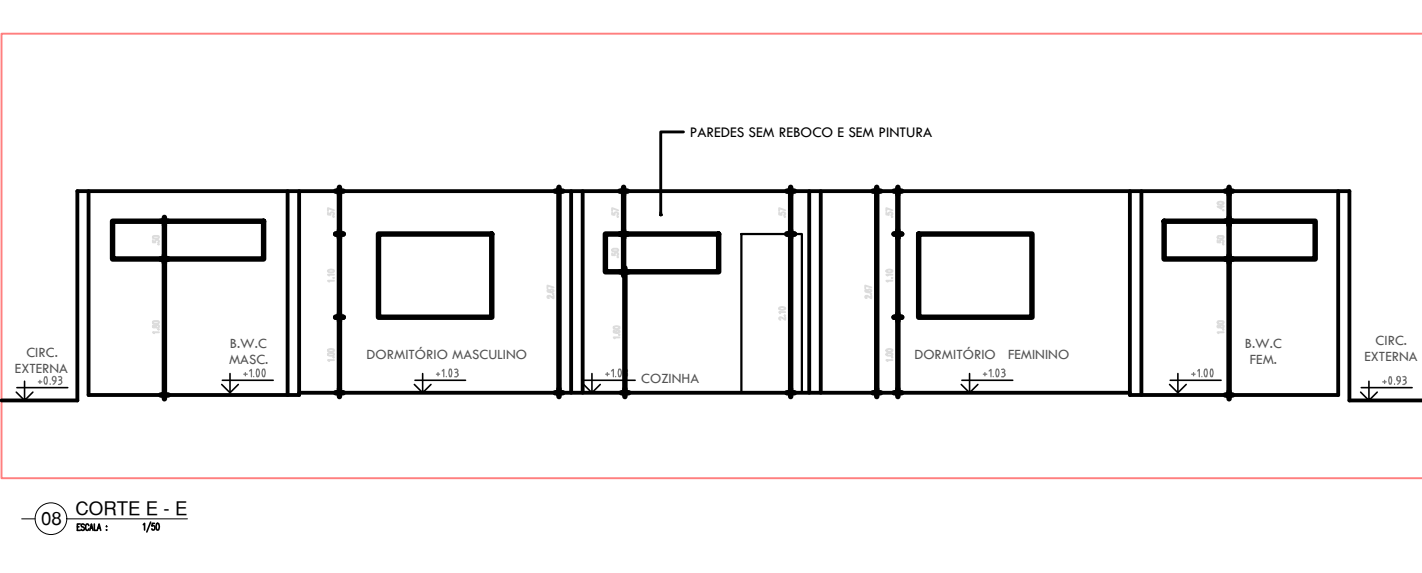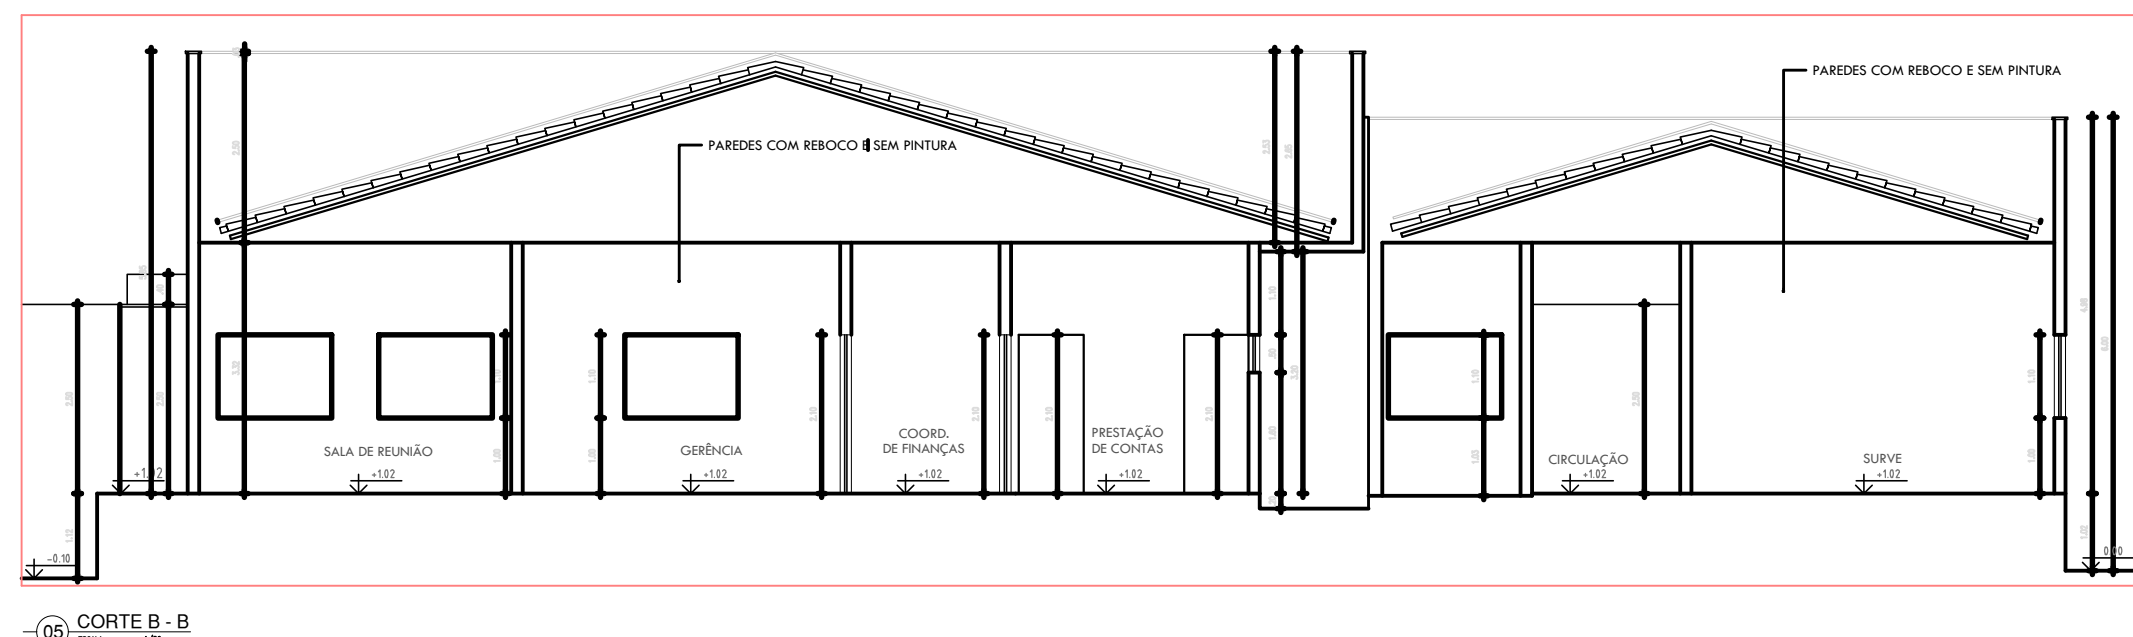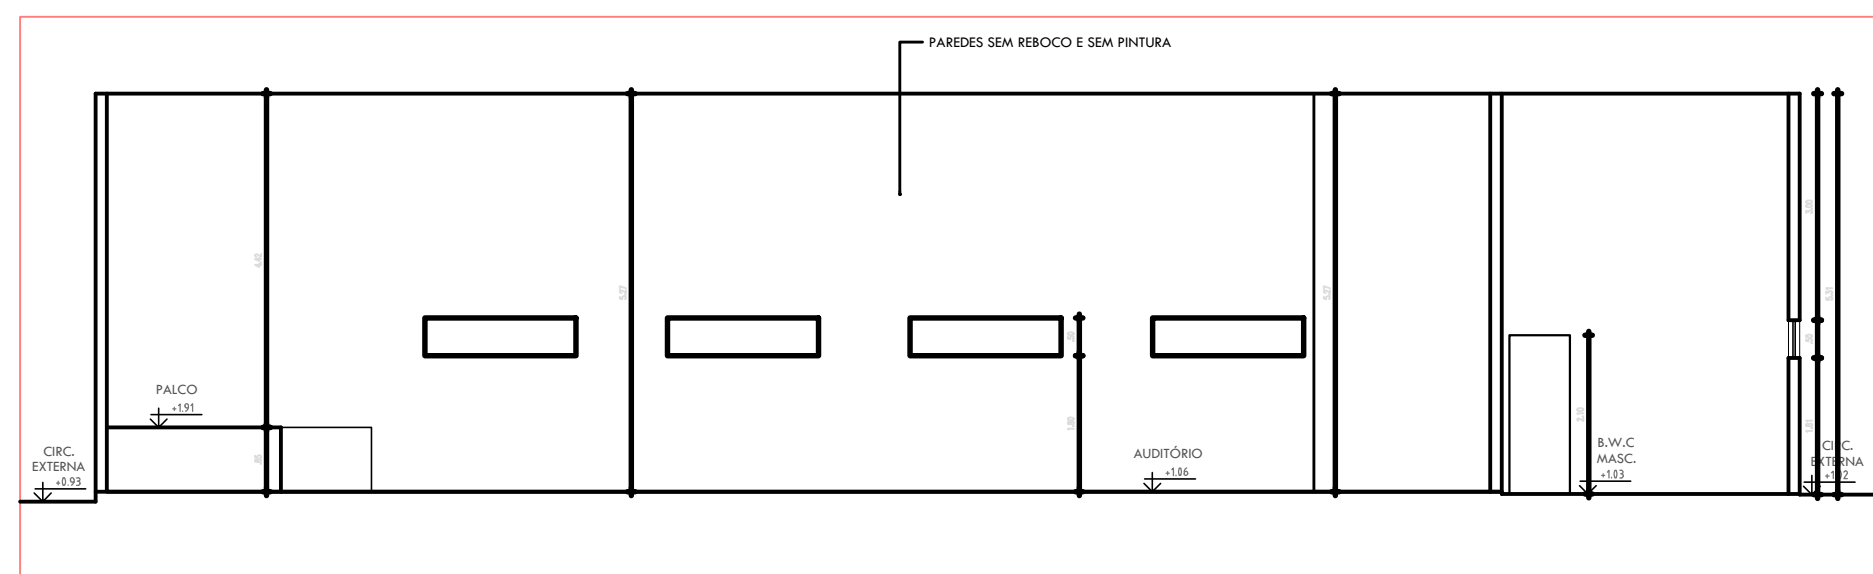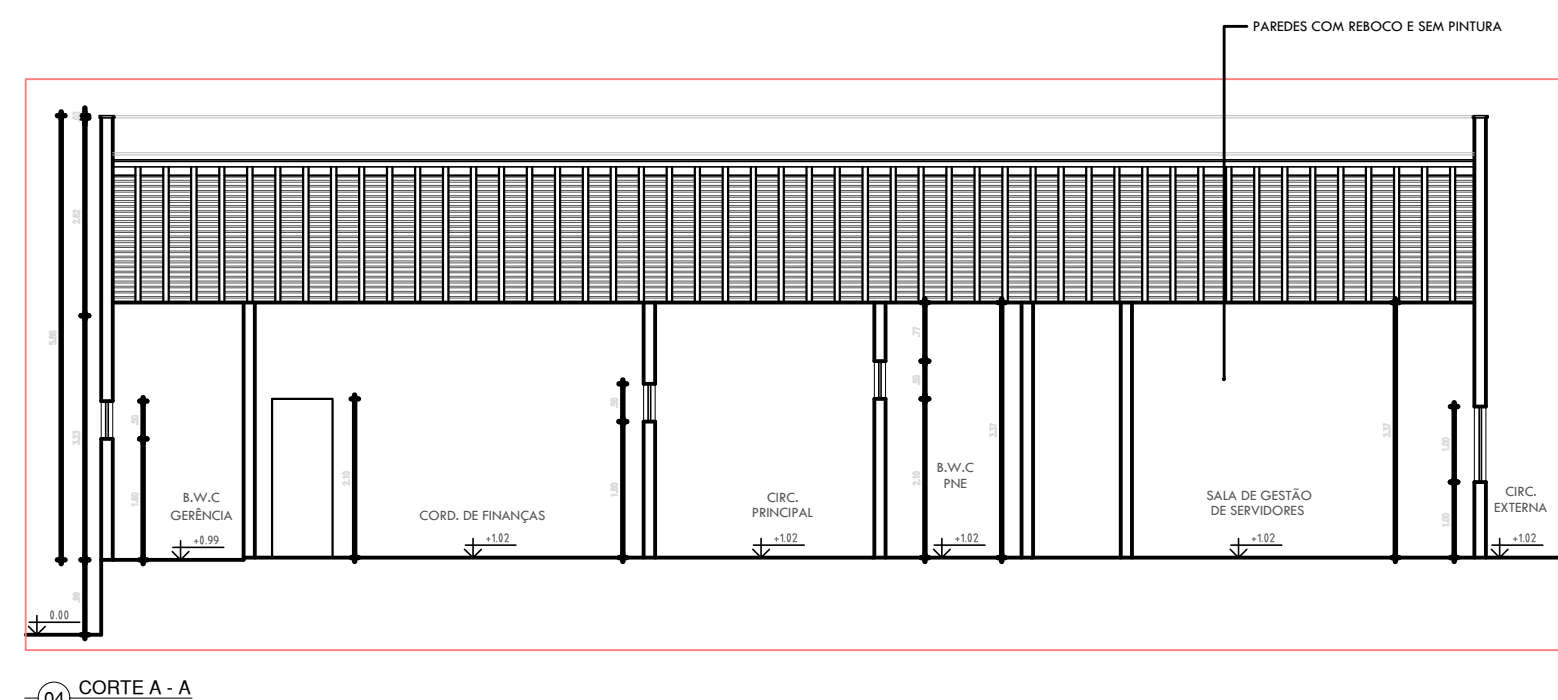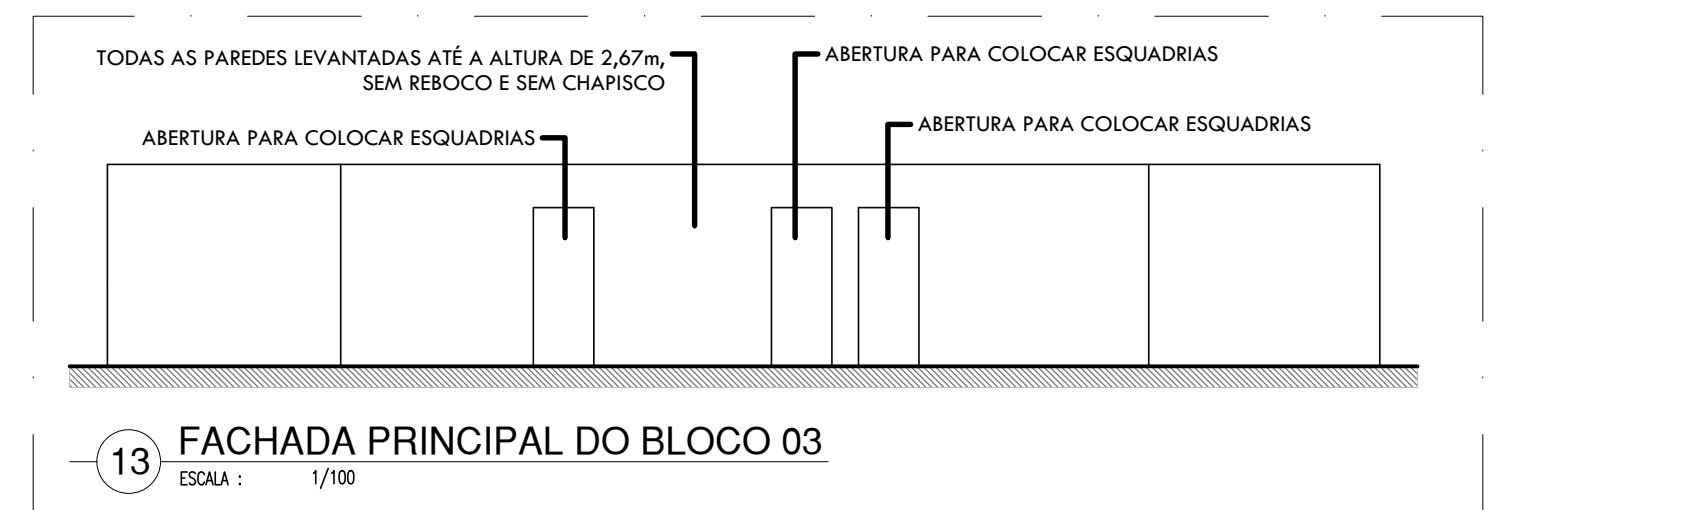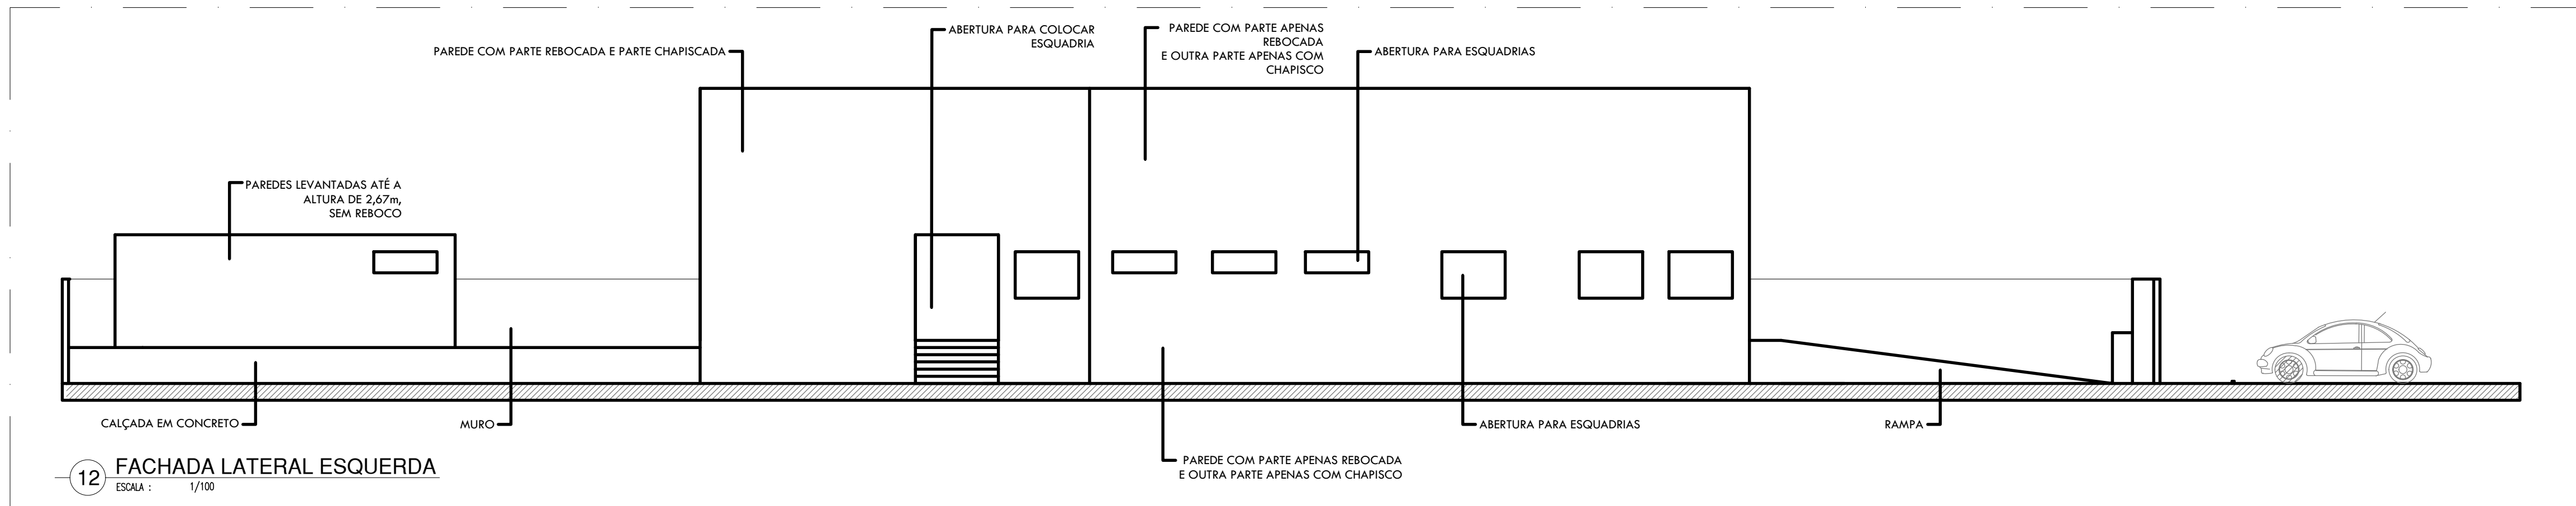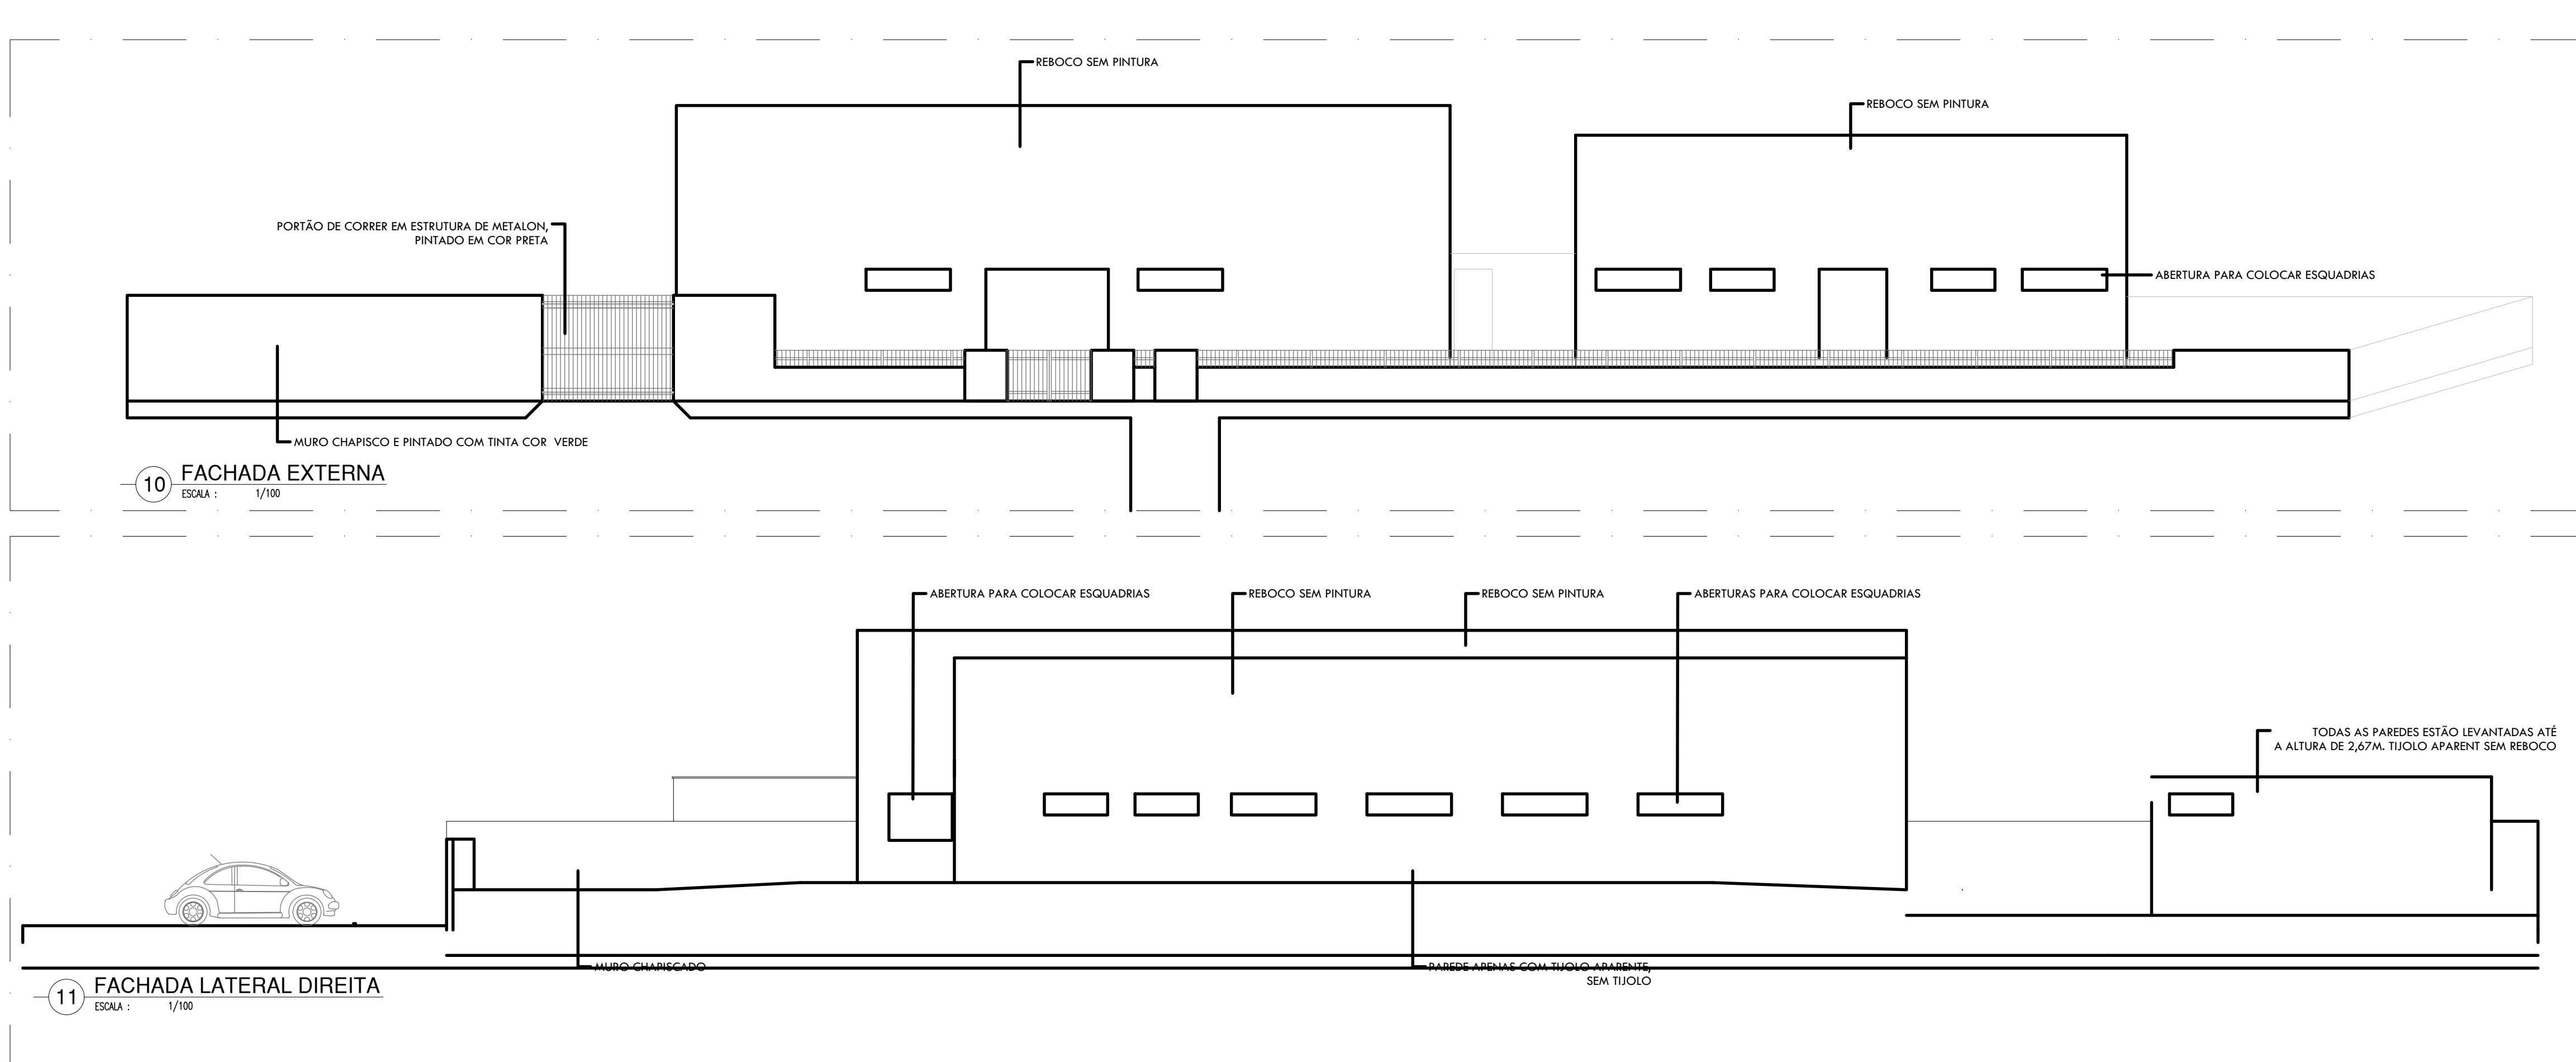

Documento assinado digitalmente
TAMARA RAFAEL SILVA BORGES
Téc. em Edificações e Meio Ambiente
Verifique em <https://cndb.cbr.gov.br>


SECRETARIA DA EDUCAÇÃO - SEDUC		GOVERNO DO ESTADO DO PIAUÍ	
GOVERNO DO PIAUÍ		SEDUC - SECRETARIA DE ESTADO DA EDUCAÇÃO	
6º GRE - REGIONAL REGENERAÇÃO			
DEPARTAMENTO: UNIDADE DE GESTÃO FÍSICA		DESENHO: PE	
TÍTULO DO PROJETO: REFORMA E AMPLIAÇÃO DA SEDE DA 6ª GRE		FRANCHA: 03/15	
REFERÊNCIA DO SERVIÇO: AV. ALBERTO LEAL NUNES, REGENERAÇÃO - PL. 64.490-000		ESCALA: INDICADA	
TÍTULO DO DESENHO: PLANTA DE IMPLANTAÇÃO E LOCAÇÃO		REVISÃO: REVISÃO 01	
MUNICÍPIO: REGENERAÇÃO - PI	ZONA: URBANA	DATA: JULHO DE 2023	
DESENHO: YALLEN	FASE: PROJETO EXECUTIVO		

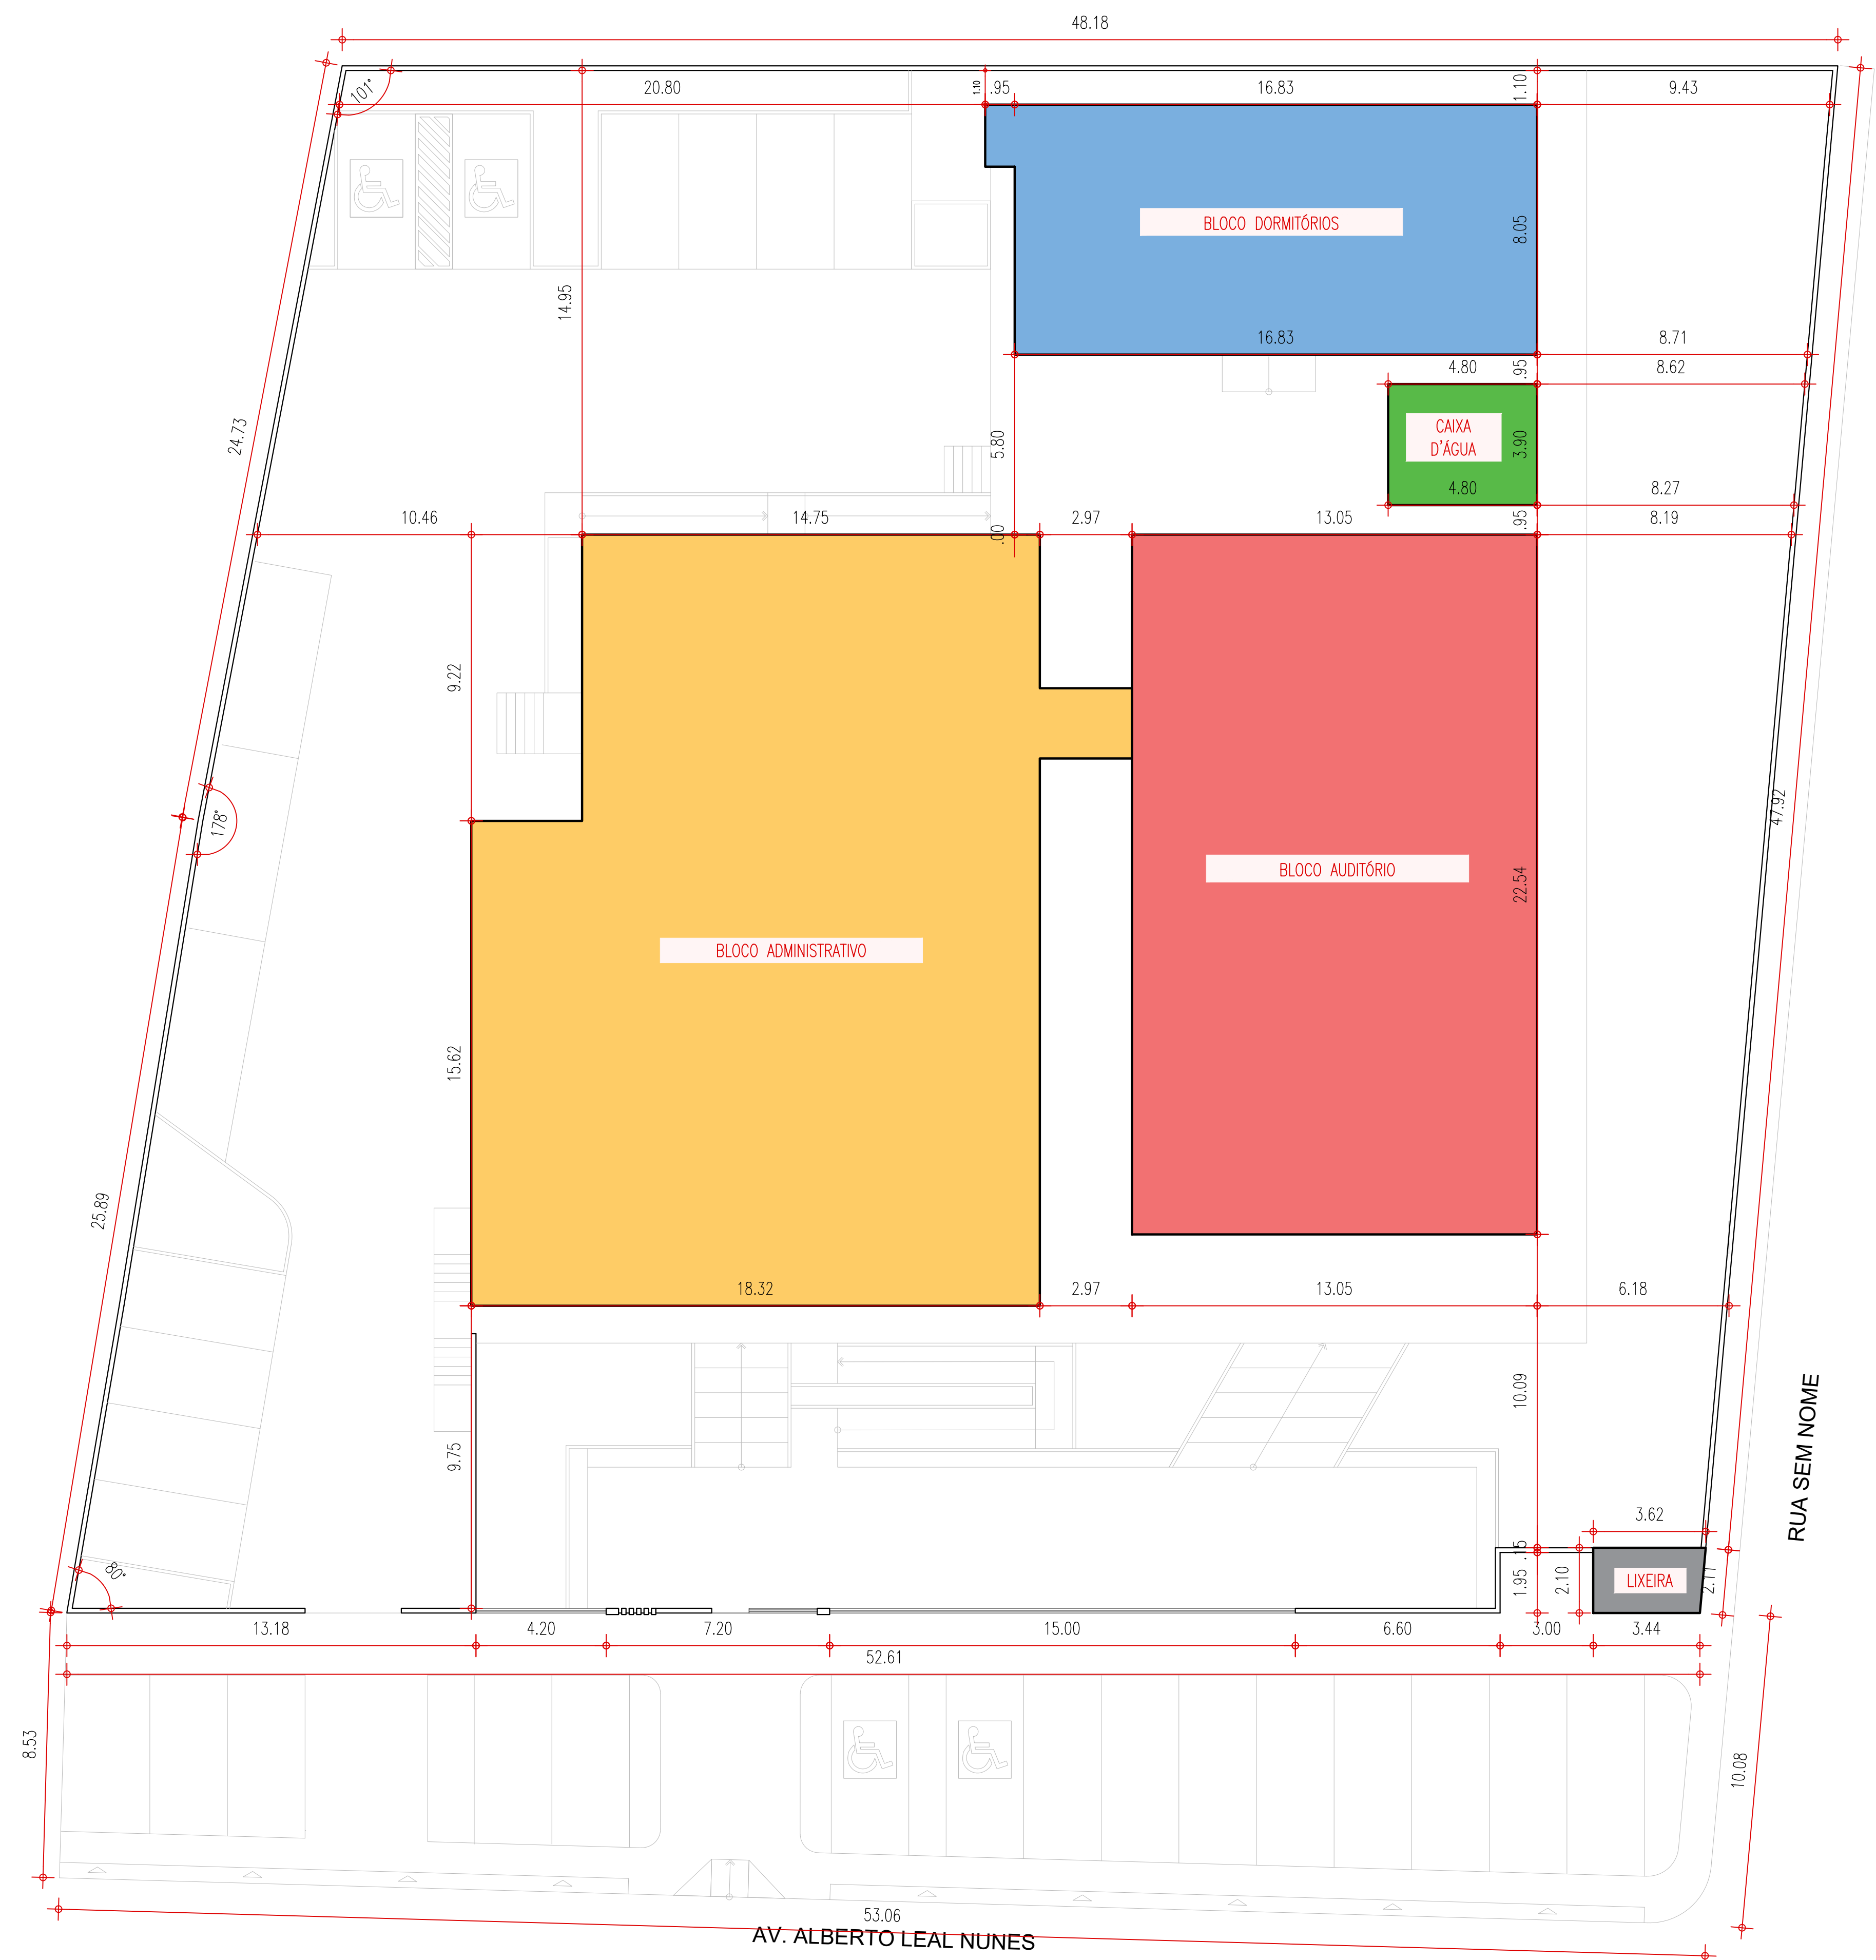


red	COR PENA
07	0.1
yellow	07
02	0.2
green	07
03	0.3
cyan	07
04	0.4
blue	07
05	0.5
magenta	07
06	0.6
white	07
08	0.7
09	0.8
40	0.9
94	0.1
04	0.1
240	0.1
253	0.1
253	0.1




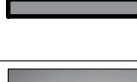

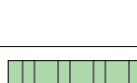

01 PLANTA DE IMPLANTAÇÃO E LOCAÇÃO
ESCALA : 1/125

Documento assinado digitalmente
gov.br
THAIRO RAFAEL SILVA BORGES
Data: 21/10/2024 13:22:40-0300
Verifique em <https://validar.it.gov.br>

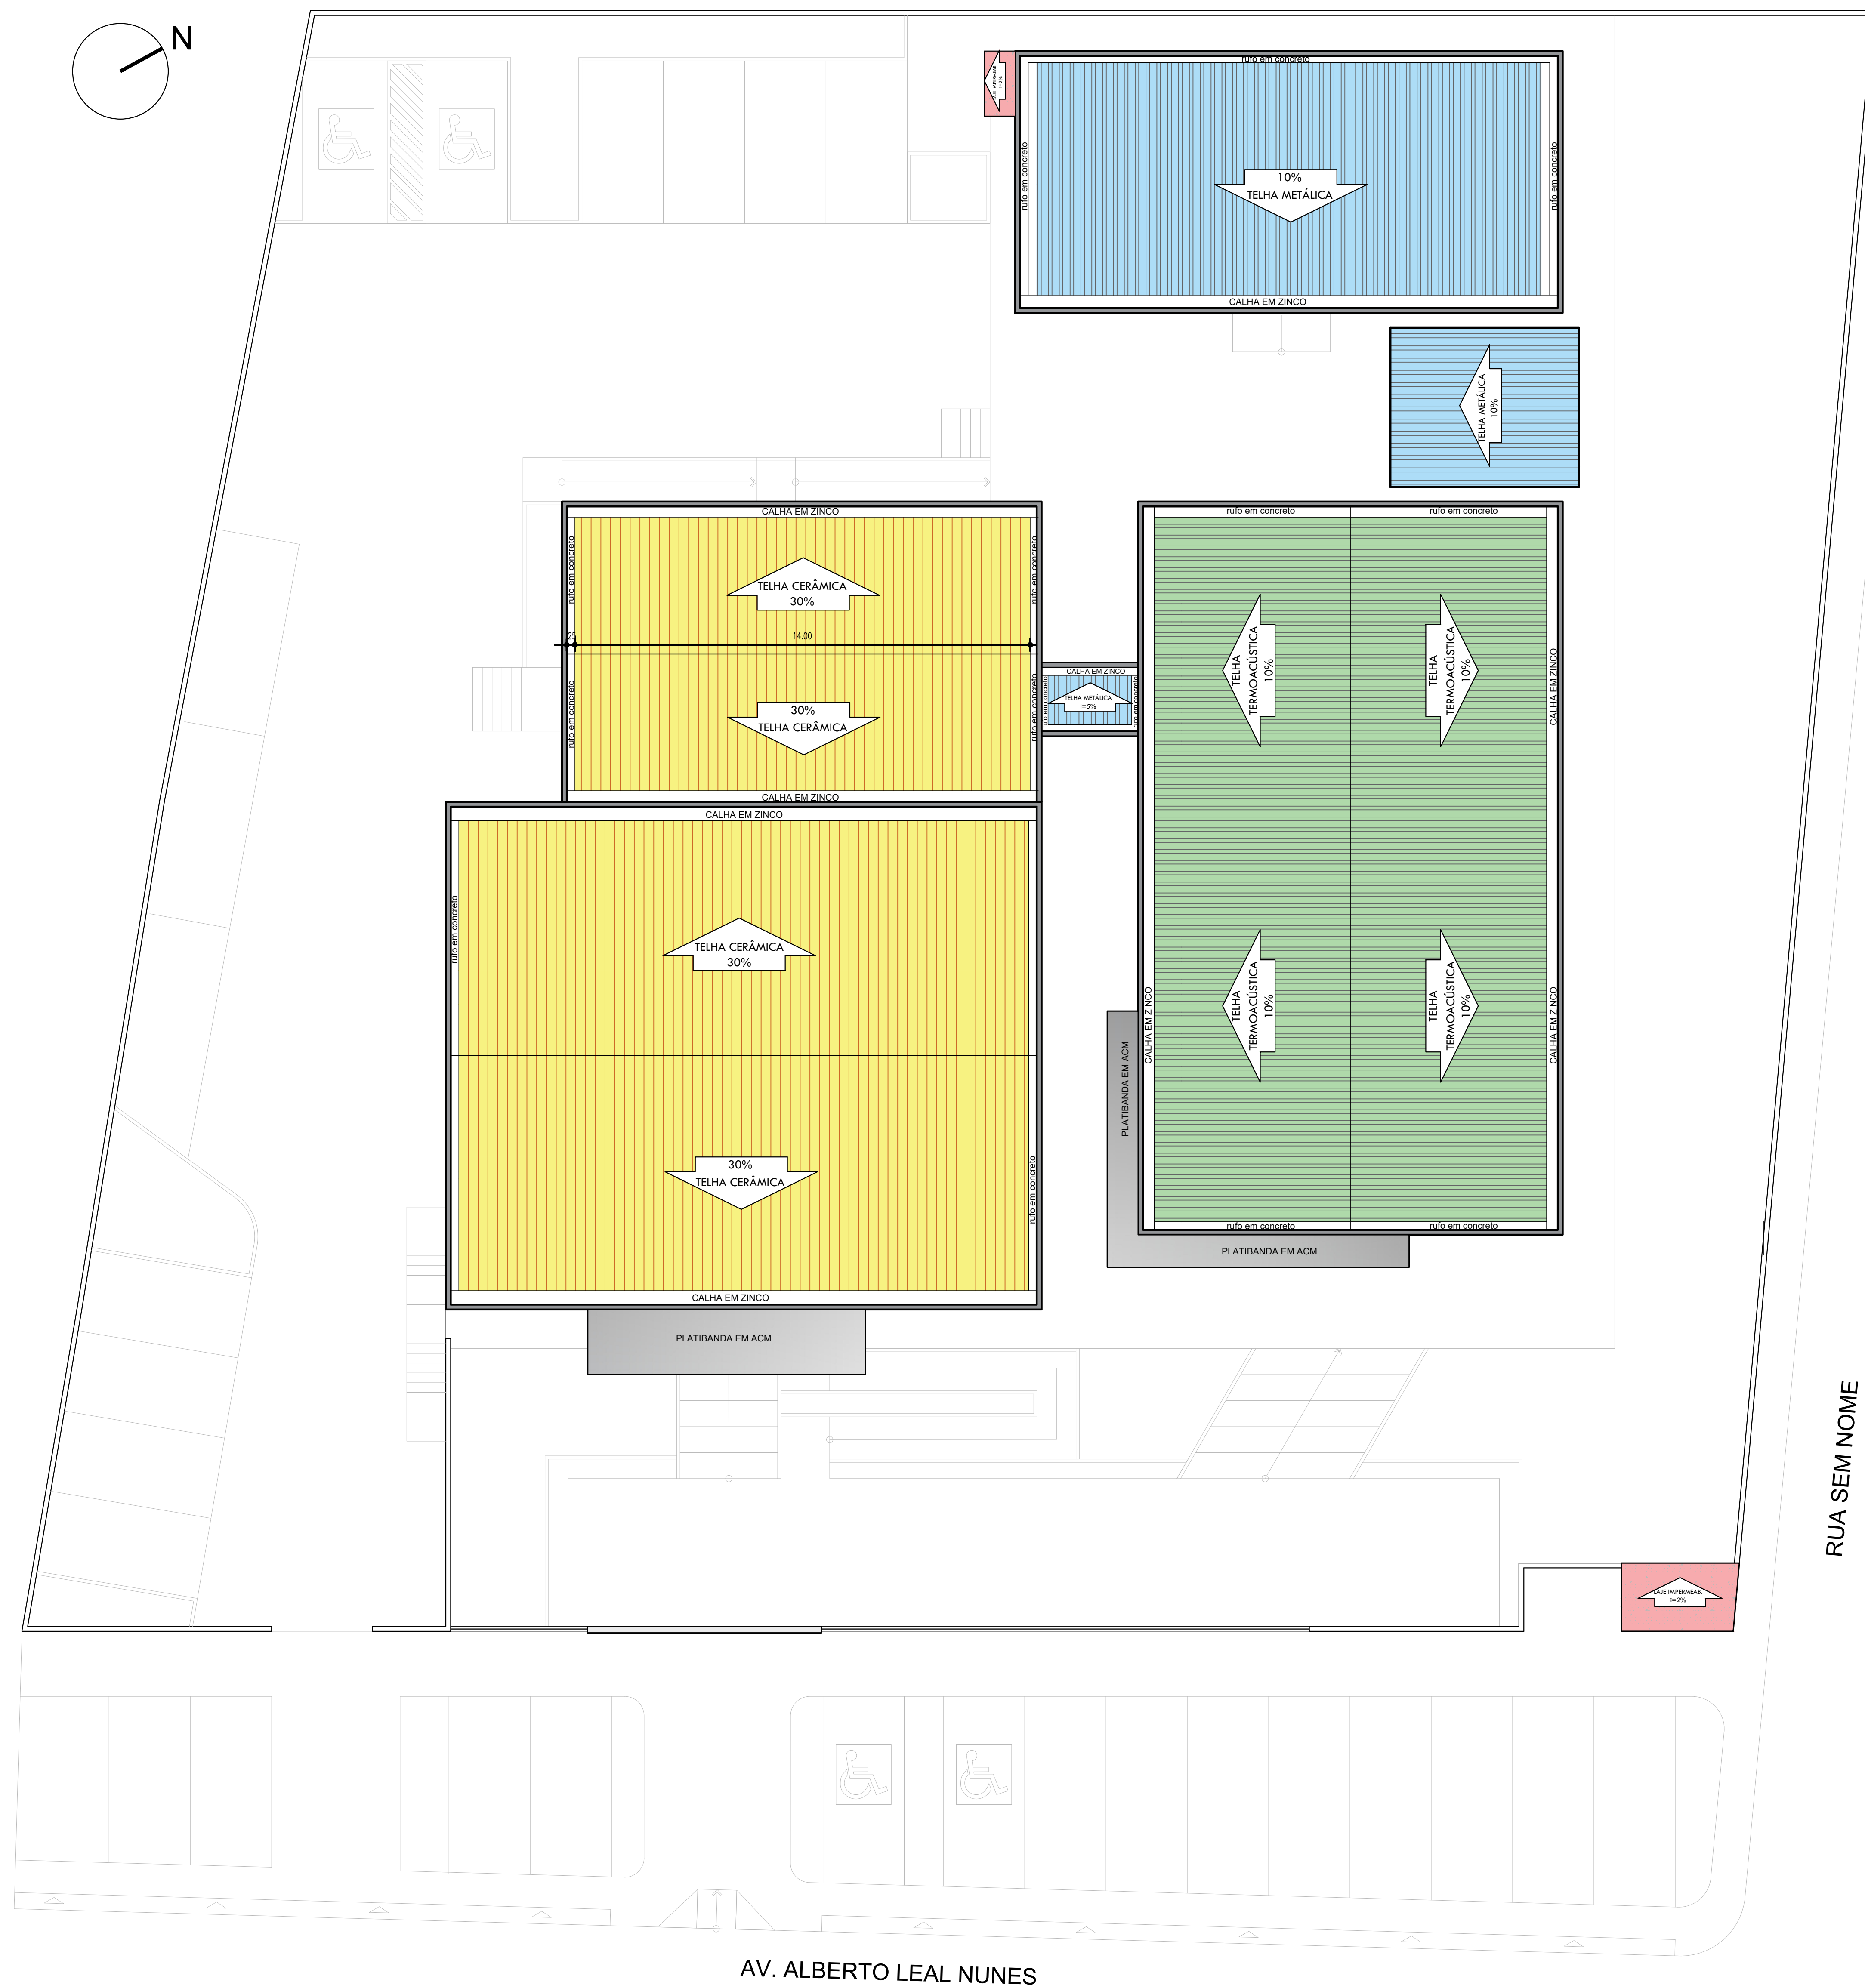		GOVERNO DO ESTADO DO PIAUÍ	
SECRETARIA DA EDUCAÇÃO - SEDUC		SEDUC - SECRETARIA DE ESTADO DA EDUCAÇÃO	
		6º GRE - REGIONAL REGENERAÇÃO	
DEPARTAMENTO: UNIDADE DE GESTÃO FÍSICA		DESENHO: PE	
TÍTULO DO PROJETO: REFORMA E AMPLIAÇÃO DA SEDE DA 6º GRE		PRANCHA: 03/15	
ENDEREÇO DO SERVIÇO: AV. ALBERTO LEAL NUNES, REGENERAÇÃO - PI. 64.490-000		ESCALA: INDICADA	
TÍTULO DO DESENHO: PLANTA DE IMPLANTAÇÃO E LOCAÇÃO		REVISÃO: REVISÃO 01	
MUNICÍPIO: REGENERAÇÃO - PI	ZONA: URBANA	DESENHO: ARQ THAIRO BORGES	FASE: PROJETO EXECUTIVO
DATA: JULHO DE 2023			



01 PLANTA DE COBERTURA
ESCALA : 1/100

LEGENDAS DE NOVOS FORROS	
SÍMBOLO	PISO
	COBERTURA METÁLICA, TRAPEZOIDAL SOBRE ESTRUTURA METÁLICA
	COBERTURA EM TELHA CERÂMICA EXISTENTE, I = 30%, REFOR TELHAS FALTANTES
	NOVA COBERTURA EM LAJE IMPERMEABILIZADA, I = 2%
	PLATIBANDA EM ALVENARIA SOB CHAPIM EM CONCRETO
	PLATIBANDA EM ACM, COR PLATINA
	PORTAL DE ENTRADA EM CONCRETO COM PINTURA COR LARANJA
	COBERTURA EM TELHA TERMOACÚSTICA, I = 10%



QUADRO DE ÁREAS	
ÁREA AMPLIADA (CASA DE GÁS, LIXO E CAIXA D'ÁGUA)	28,03 m ²
ÁREA CONSTRUÍDA TOTAL	886,83 m ²
ÁREA DO TERRENO	2512,78 m ²
ÁREA DE PISO ÚTIL	799,54 m ²
ÁREA DE COBERTURA	928,93 m ²
GEORREFERENCIAMENTO	
OBSERVAÇÃO LATITUDE	-6.223028795936908
LONGITUDE	-42.68477429641102

- AS CAIXAS DAS PORTAS INTERNAS SERÃO COM 3cm DEVENDO ACRESCENTAR 6cm P/ AS ABERTURAS.
 (Lx: PORTA DE 80cm, PRECISA-SE DE 86cm);
 - BANCADAS EM GRANTO POLIDO COM CINZA ANDORINHA E CUBAS DE EMBUTIR EM AÇO INOX (50x40x25 cm) - VERIFICAR A ALTURA DO MURO E AUMENTAR PARA A ALTURA DE 2,50m;
 - NO CASO DA J3, DEVE-SE INSTALAR O VISOR FIM DEIXANDO A ALTURA LIVRE DE 20cm ENTRE O MESMO E A ALTURA DO PEITORIL DE 1,0m, PARA COMUNICAÇÃO ENTRE A CIRCULAÇÃO EXTERNA E O PROTOCOLO;
 - NO CASO DO BASCULANTE B3, ELE DEVERÁ SER COLOCADO ACIMA DA PORTA (OBSERVAR DETALHAMENTO);



AV. ALBERTO LEAL NUNES

01 PLANTA BAIXA - LAYOUT
ESCALA: 1/100

Documento assinado digitalmente
THAIRO MAGALHÃES BORGES
Data: 21/07/2024 13:05:54 (GMT-03:00)
Certificado em: https://certificados.pi.gov.br



GOVERNO DO ESTADO DO PIAUÍ

SEDUC - SECRETARIA DE ESTADO DA EDUCAÇÃO
6ª GRE - REGIONAL REGENERAÇÃO

DEPARTAMENTO: UNIDADE DE GESTÃO FÍSICA	DESENHADO: PE
TÍTULO DO PROJETO: REFORMA E AMPLIAÇÃO DA SEDE DA 6ª GRE	FRANCHA: 07/15
ENDEREÇO DO SERVIÇO: AV. ALBERTO LEAL NUNES, REGENERAÇÃO - PI. 64.490-000	ESCALA: INDICADA
TÍTULO DO DESENHO: PLANTA DE LAYOUT	REVISÃO: REVISÃO 01
MUNICÍPIO: REGENERAÇÃO - PI	ZONA: URBANA
DESENHADO: ARG THAIRO BORGES	FASE: PROJETO EXECUTIVO
DATA: JULHO DE 2023	



LEGENDA DE PAGINAÇÃO DE PISOS	
SÍMBOLO	PISO
	CANADÃ BRITA SOBRE SOLO NATURAL E=5cm.
	NOVO PISO EM GRANITO, COR E MODULAÇÃO SEMELHANTE AS DO PISO EXISTENTE, COM JUNTAS EM PVC.
	NOVO PISO CERÂMICO BRANCO, 45x45cm, PEI-IV.
	PISO CIMENTADO COM PINTURA PARA PISOS NA COR AZUL (RAMPA, VAGAS DE ESTACIONAMENTO).
	NOVO PISO EM CIMENTO ASFETO COM JUNTAS DE DILATAÇÃO.
	PISO EM SOLO NATURAL.
	PISO TÁTIL DIRECIONAL, 23x23cm, COR AZUL.
	PISO TÁTIL DE ALERTA, 23x23cm, COR AMARELO.
	GRAMA ESMERALDA.
	PISOGRAMA.
	SOLO PREPARADO PARA PLANTIO (AMORFO) COM COBERTURA EM SERRA.
	BANICOS EM CONCRETO.

OBSERVAÇÃO: OS PISOS EM CIRCULAÇÃO E PISO DEVERÃO TER INCLINAÇÃO DE 0,5% EM DIREÇÃO AS CAVALHADAS DE ESCORRIMENTO. A CALÇADA EXTERNA DEVERÁ ESTAR SOBRE 10CM ACIMA DO NÍVEL DE RUA, COMPANHANDO A INCLINAÇÃO NATURAL DO TERRENO.

gov.br
Documento assinado eletronicamente
THAIRO THAIRS BORGES
Data: 21/07/2023 13:25:04 -0300
Verifique em: https://portal-e-gov.br



GOVERNO DO ESTADO DO PIAUÍ

SEDUC - SECRETARIA DE ESTADO DA EDUCAÇÃO
6º GRE - REGIONAL REGENERAÇÃO

DEPARTAMENTO: UNIDADE DE GESTÃO FÍSICA	DESENHO: PE
TÍTULO DO PROJETO: REFORMA E AMPLIAÇÃO DA SEDE DA 6ª GRE	FRANCHA: 08/15
DIREÇÃO DO SERVIÇO: AV. ALBERTO LEAL NUNES, REGENERAÇÃO - PI. 64.490-000	
TÍTULO DO DESENHO: PAGINAÇÃO DE PISO	
MUNICÍPIO: REGENERAÇÃO - PI	ZONA: URBANA
DESENHO: ARO THAIRS BORGES	FASE: PROJETO EXECUTIVO
DATA: JULHO DE 2023	REVISÃO: REVISÃO 01

01 PLANTA BAIXA - PISO
ESCALA: 1/100

[illegible]







LEGENDAS DE NOVOS FORROS	
SÍMBOLO	PISO
	FORRO EM FIBRA MINERAL PÉ DIREITO
	FORRO EM RÉGUAS DE PVC
	NOVA LAJE APARENTE COM ACABAMENTO EM TINTA PVA COR BRANCO
	FORRO EM PVC SOB LAJE EXISTENTE A EMASSAR E PINTAR A LAJE COM TINTA ACRÍLICA COR BRANCO NEVE
	FORRO DA MARQUISE EM ACM COR CINZA PLATINA

Documento assinado digitalmente
THAIRO BORGES
Data: 2023.07.05 15:25:45-0300
Verifique em: https://validar.rlp.gov.br/


GOVERNO DO ESTADO DO PIAUÍ	
SEDUC - SECRETARIA DE ESTADO DA EDUCAÇÃO	
6ª GRE - REGIONAL REGENERAÇÃO	
DEPARTAMENTO: UNIDADE DE GESTÃO FÍSICA	DESENHO: PE
TÍTULO DO PROJETO: REFORMA E AMPLIAÇÃO DA SEDE DA 6ª GRE	FRANCHA: 10/15
ENDEREÇO DO SERVIÇO: AV. ALBERTO LEAL NUNES, REGENERAÇÃO - PL. 64.490-000	
TÍTULO DO DESENHO: PAGINAÇÃO DE FORRO	
MUNICÍPIO: REGENERAÇÃO - PI	ZONA: URBANA
DESENHO: ARO THAIRO BORGES	FASE: PROJETO EXECUTIVO
DATA: JULHO DE 2023	REVISÃO: REVISÃO 01

01 PLANTA BAIXA - FORRO
ESCALA: 1/100

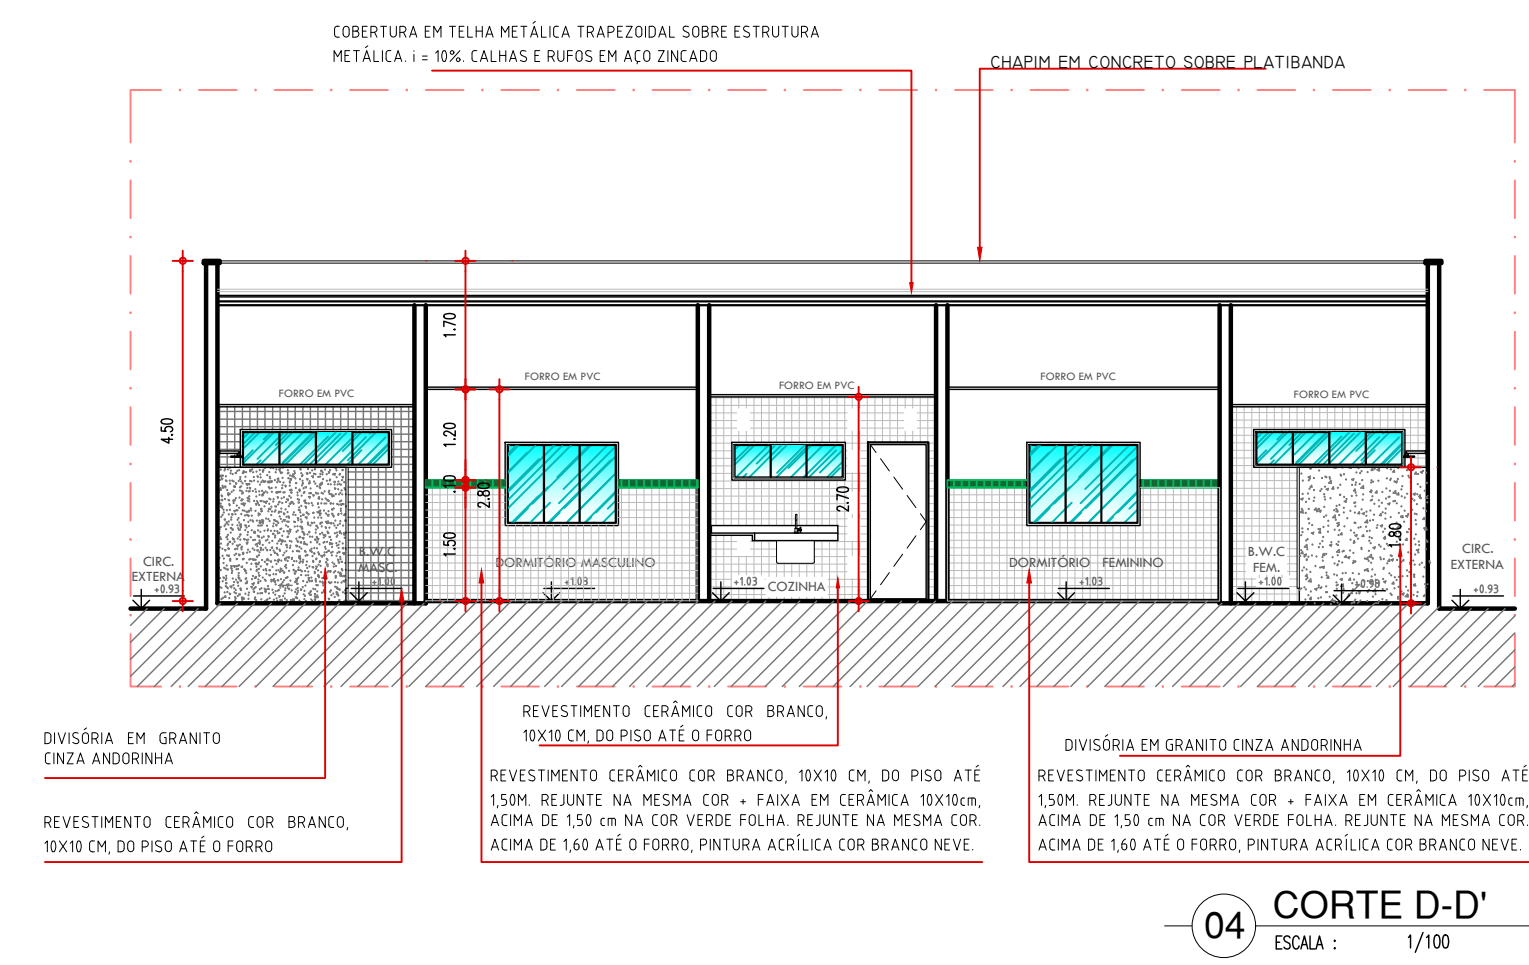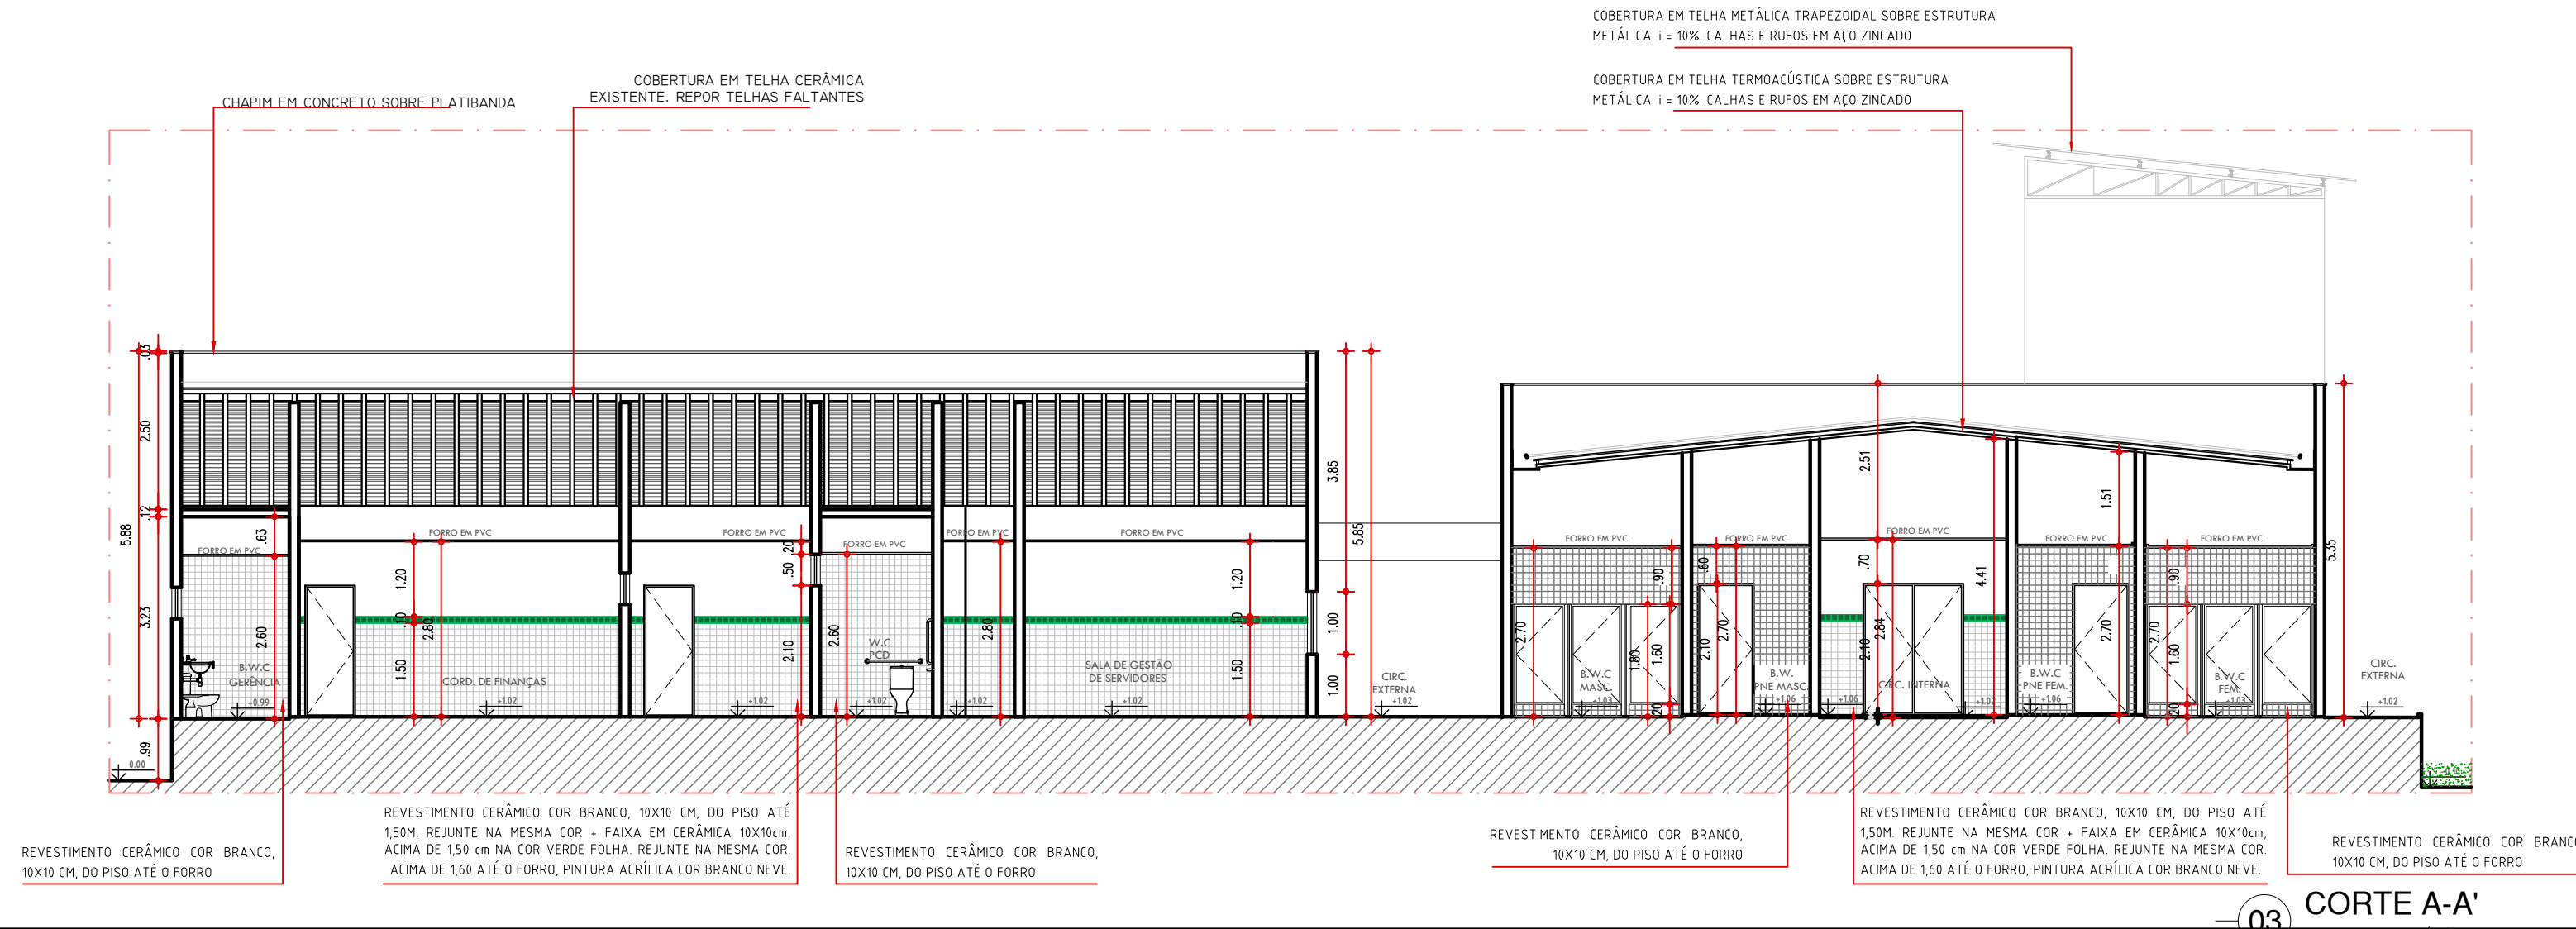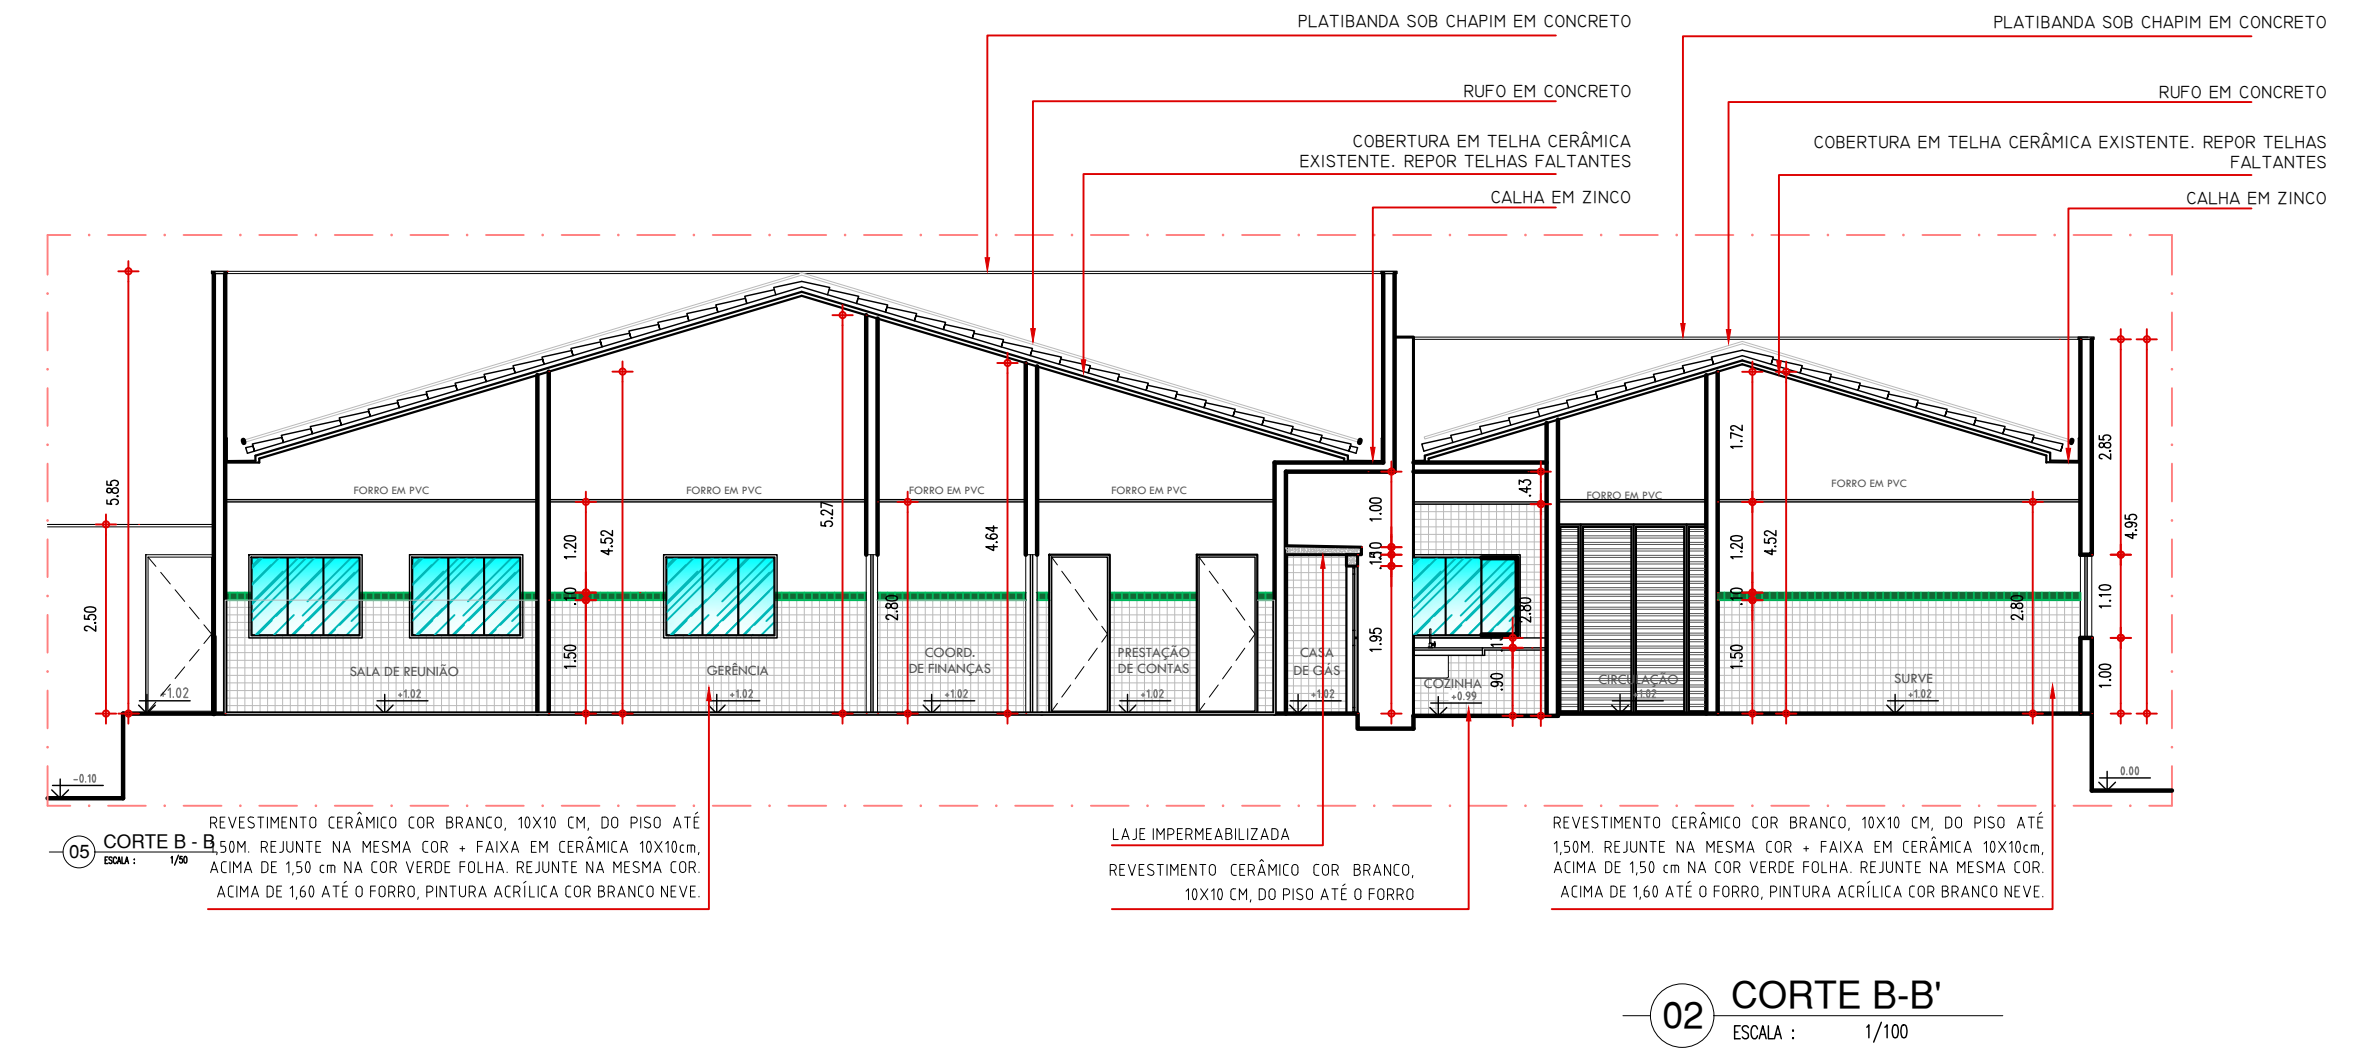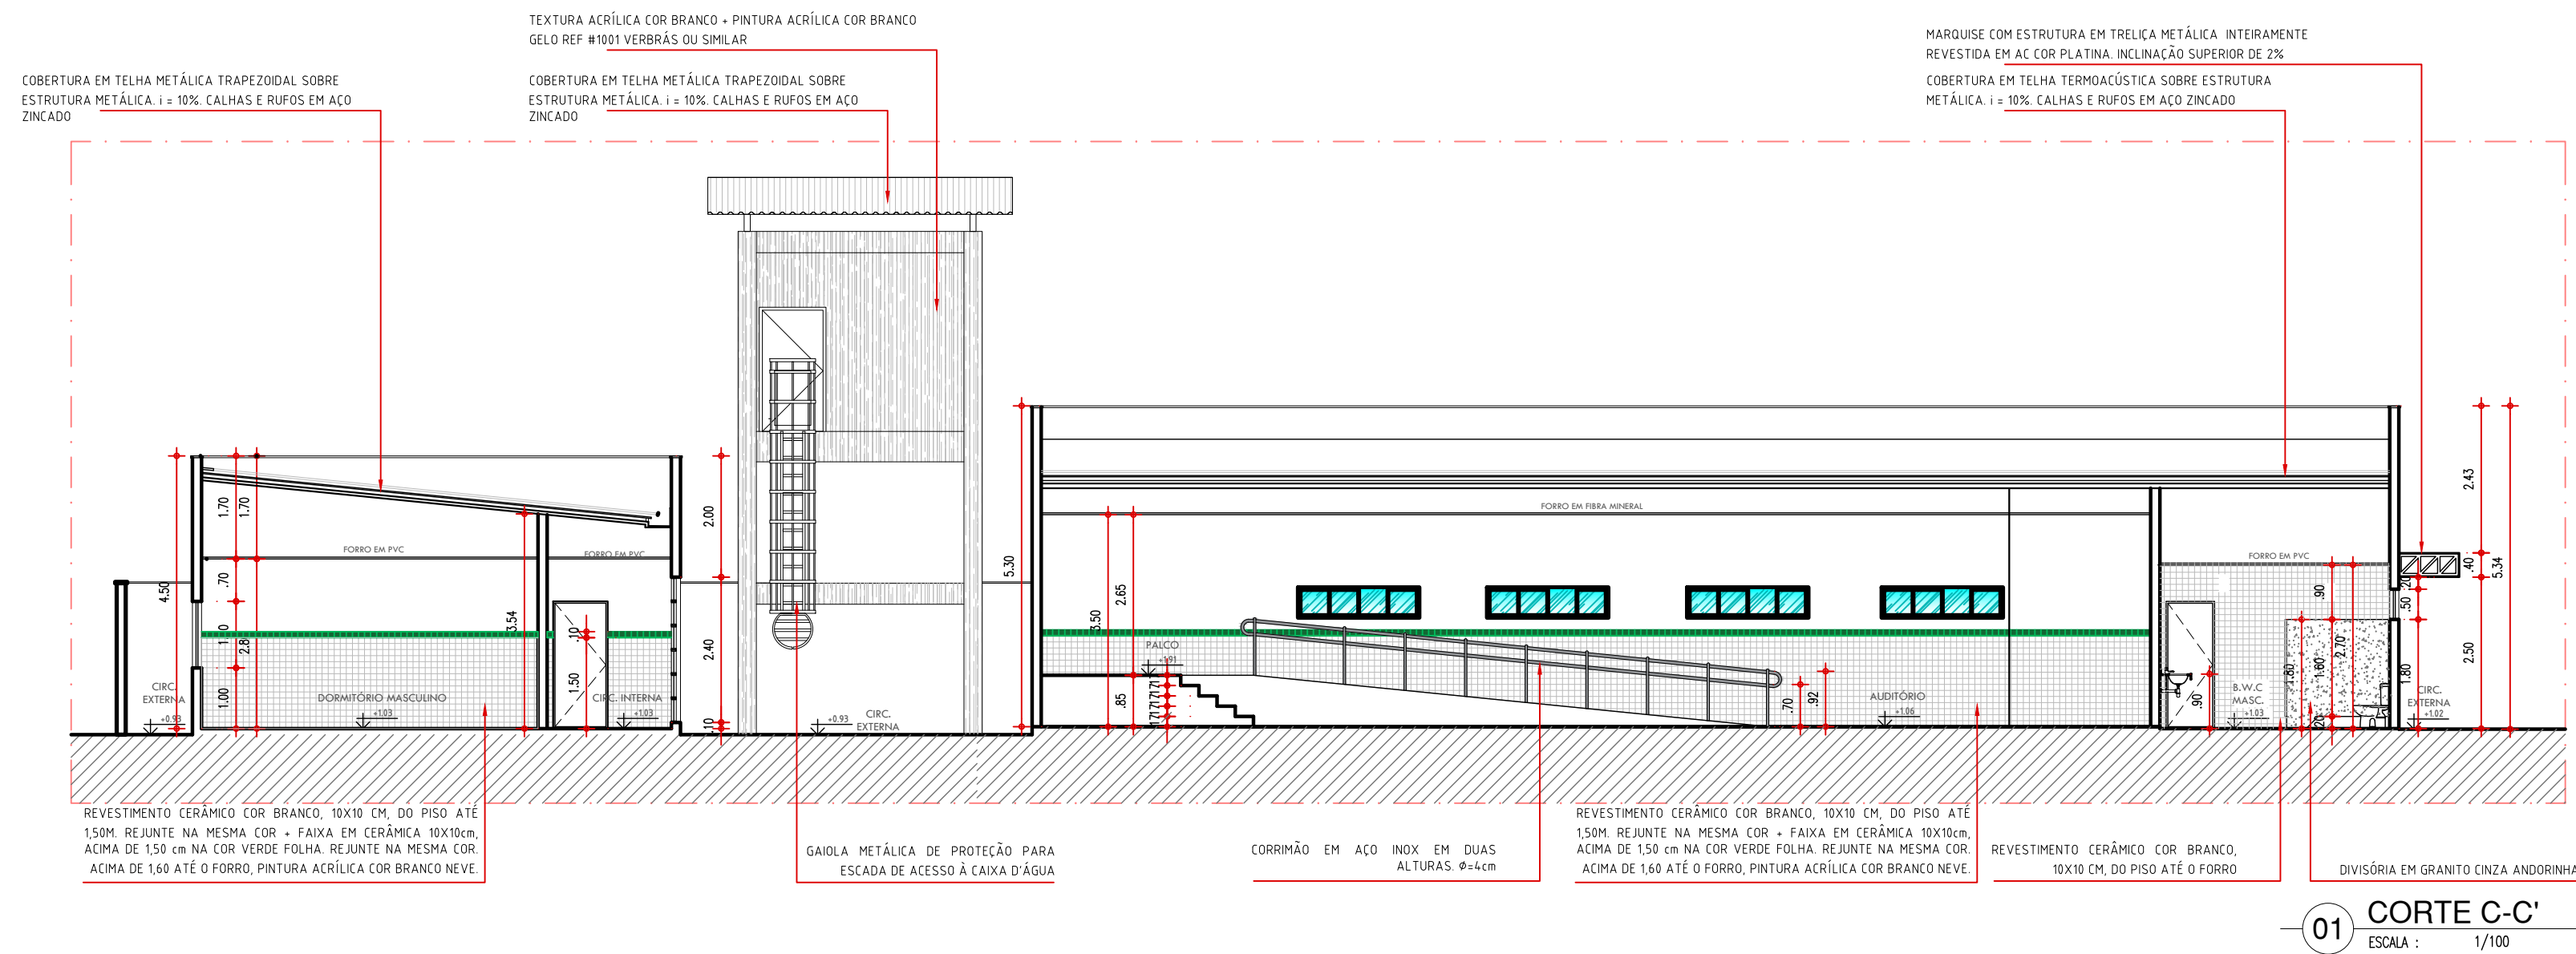

COR PENA
07 0,1
red 07 0,2
yellow 07 0,3
green 07 0,4
cyan 07 0,5
blue 07 0,6
magenta 07 0,7
white 07 0,8
08 0,9
40 1,0
94 1,1
240 1,2
253 1,3

Documento assinado digitalmente
gov.br THAIRO RAFAEL SILVA BORGES
Data: 21/05/2024 13:28:54 -0300
Verifique em <https://validar.jrj.gov.br>



SECRETARIA DA EDUCAÇÃO - SEDUC

GOVERNO DO PIAUÍ

AGUI TEM TRABALHO. AGUI TEM FUTURO.

GOVERNO DO ESTADO DO PIAUÍ

SEDUC - SECRETARIA DE ESTADO DA EDUCAÇÃO

6º GRE - REGIONAL REGENERAÇÃO

DEPARTAMENTO: UNIDADE DE GESTÃO FÍSICA

TÍTULO DO PROJETO: REFORMA E AMPLIAÇÃO DA SEDE DA 6ª GRE

ENDEREÇO DO SERVIÇO: AV. ALBERTO LEAL NUNES, REGENERAÇÃO - PI. 64.490-000

TÍTULO DO DESENHO: CORTES

MUNICÍPIO: REGENERAÇÃO - PI

DESENHO: ARQ THAIRO BORGES

ZONA: URBANA

FASE: PROJETO EXECUTIVO






DATA: JULHO DE 2023

DESENHO: PE





PRANCHA: 11/15






ESCALA: INDICADA





REVISÃO: REVISÃO 01

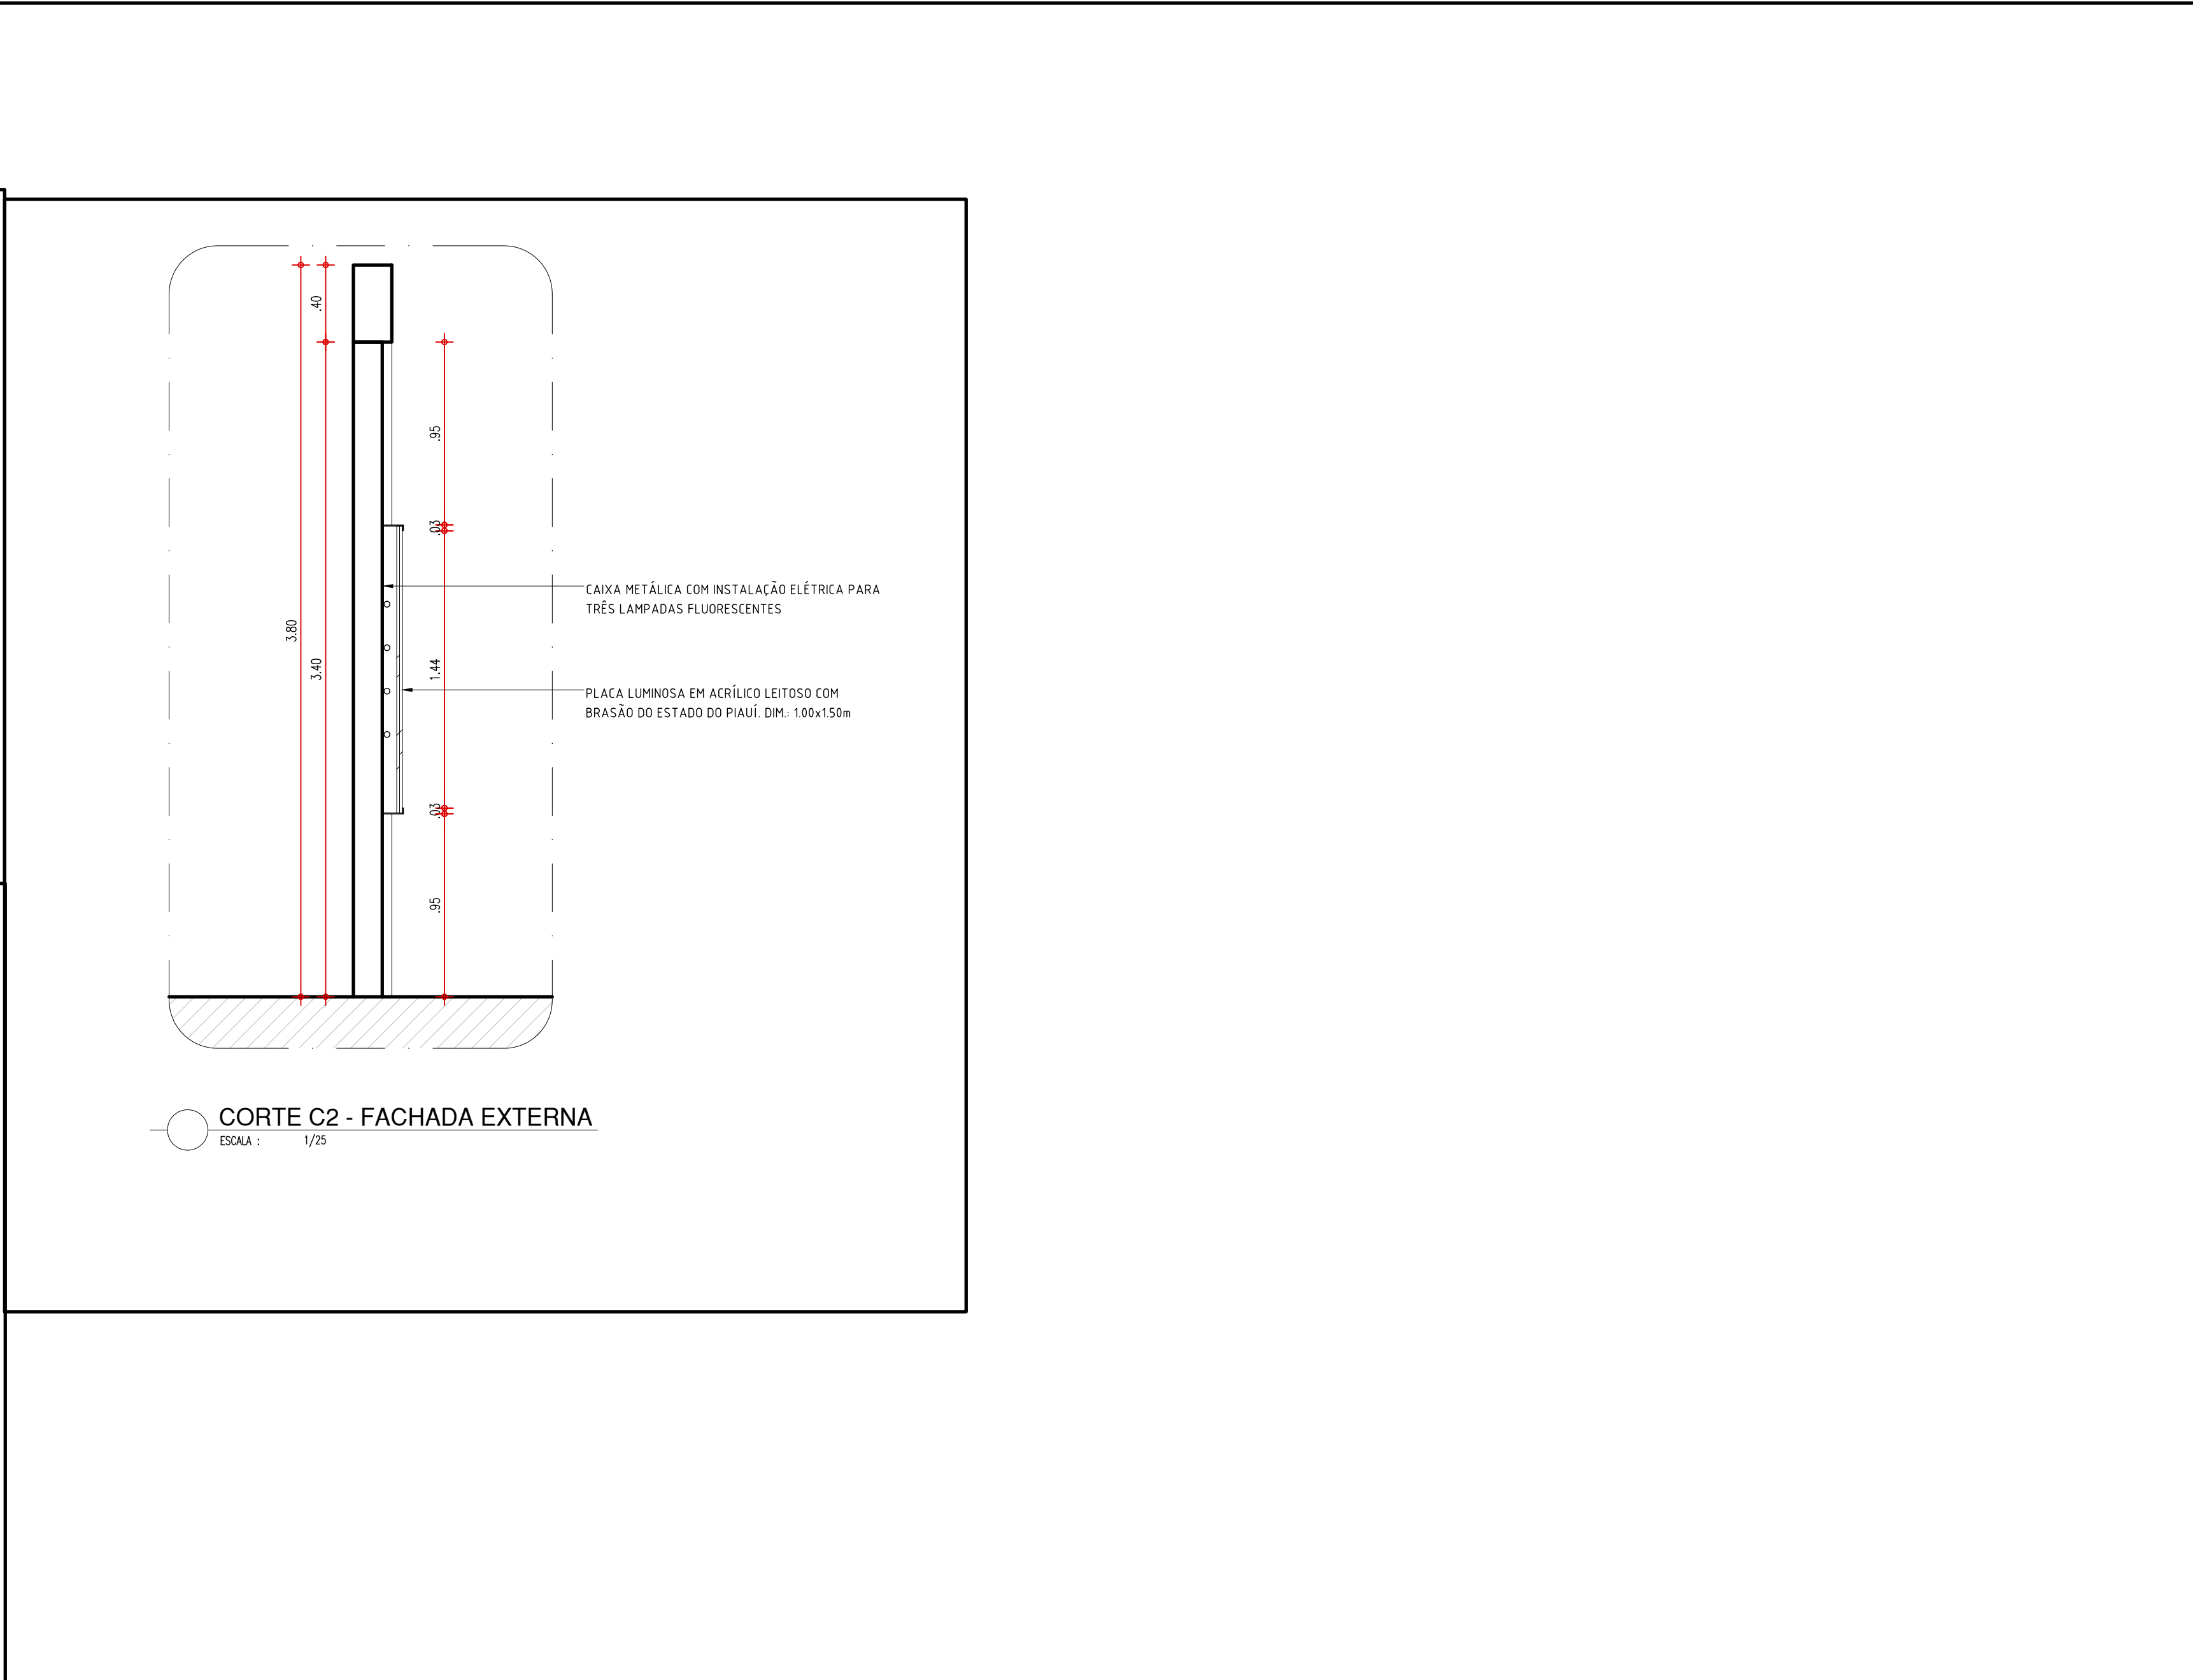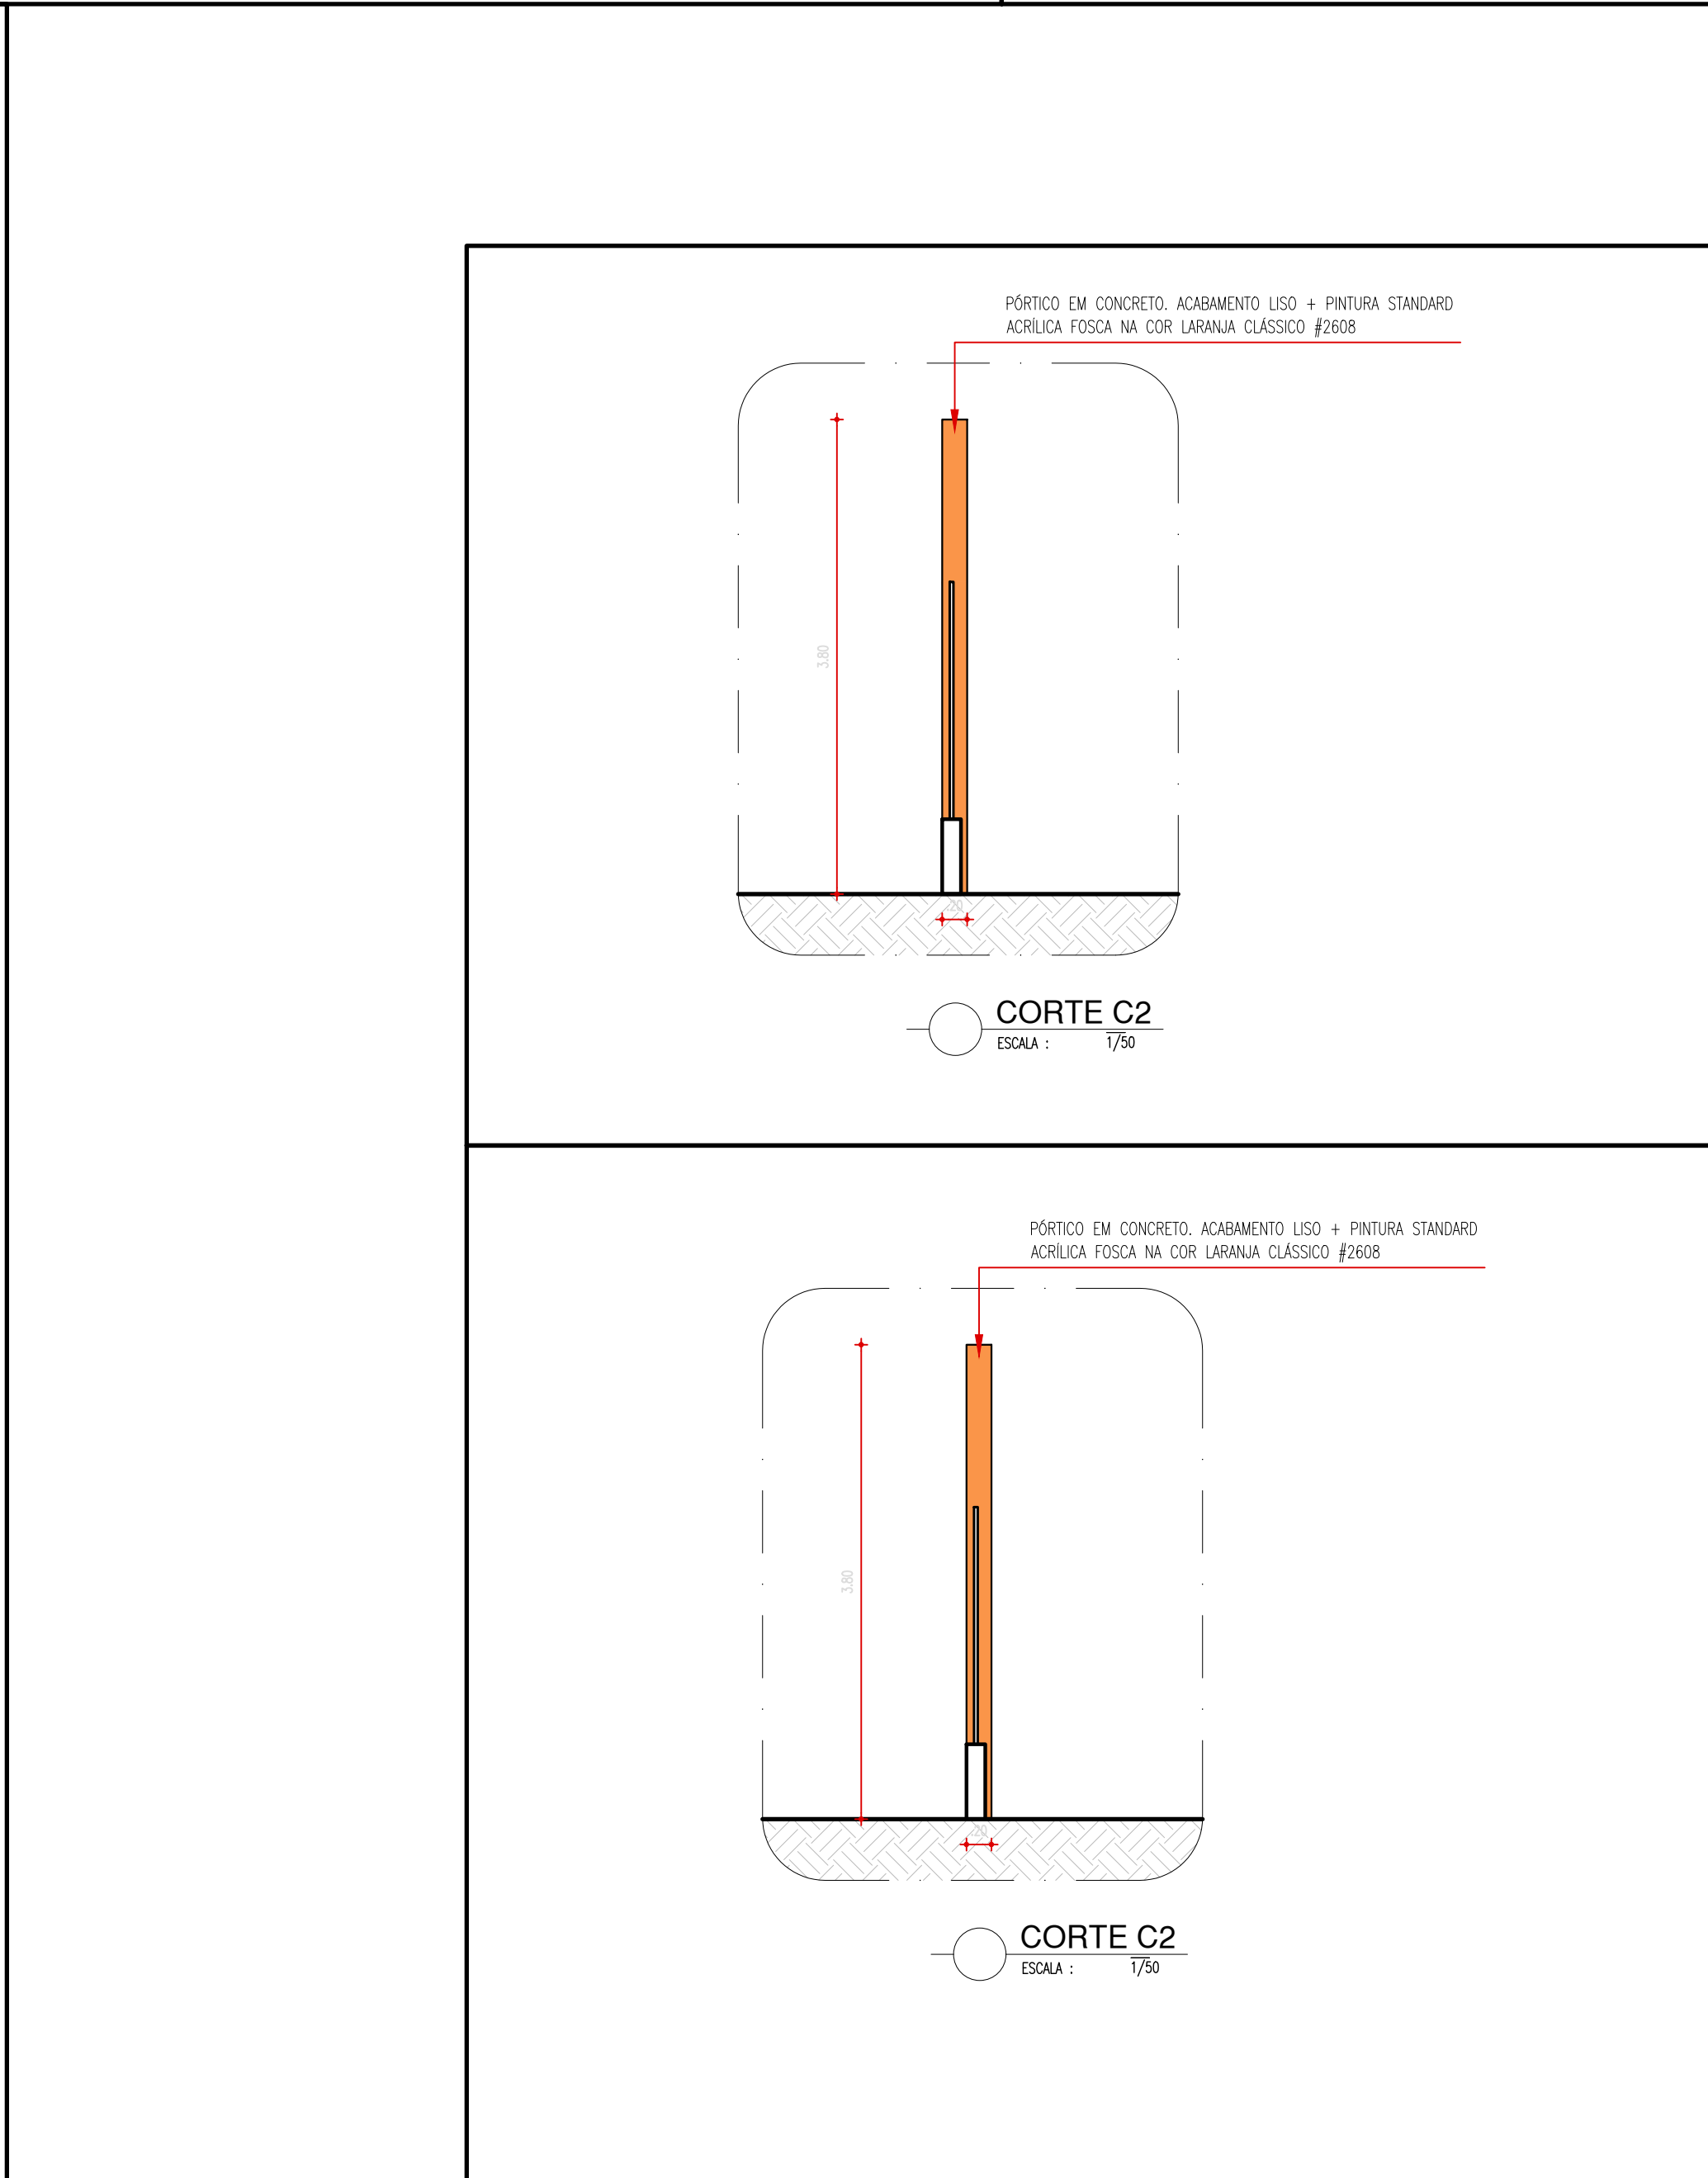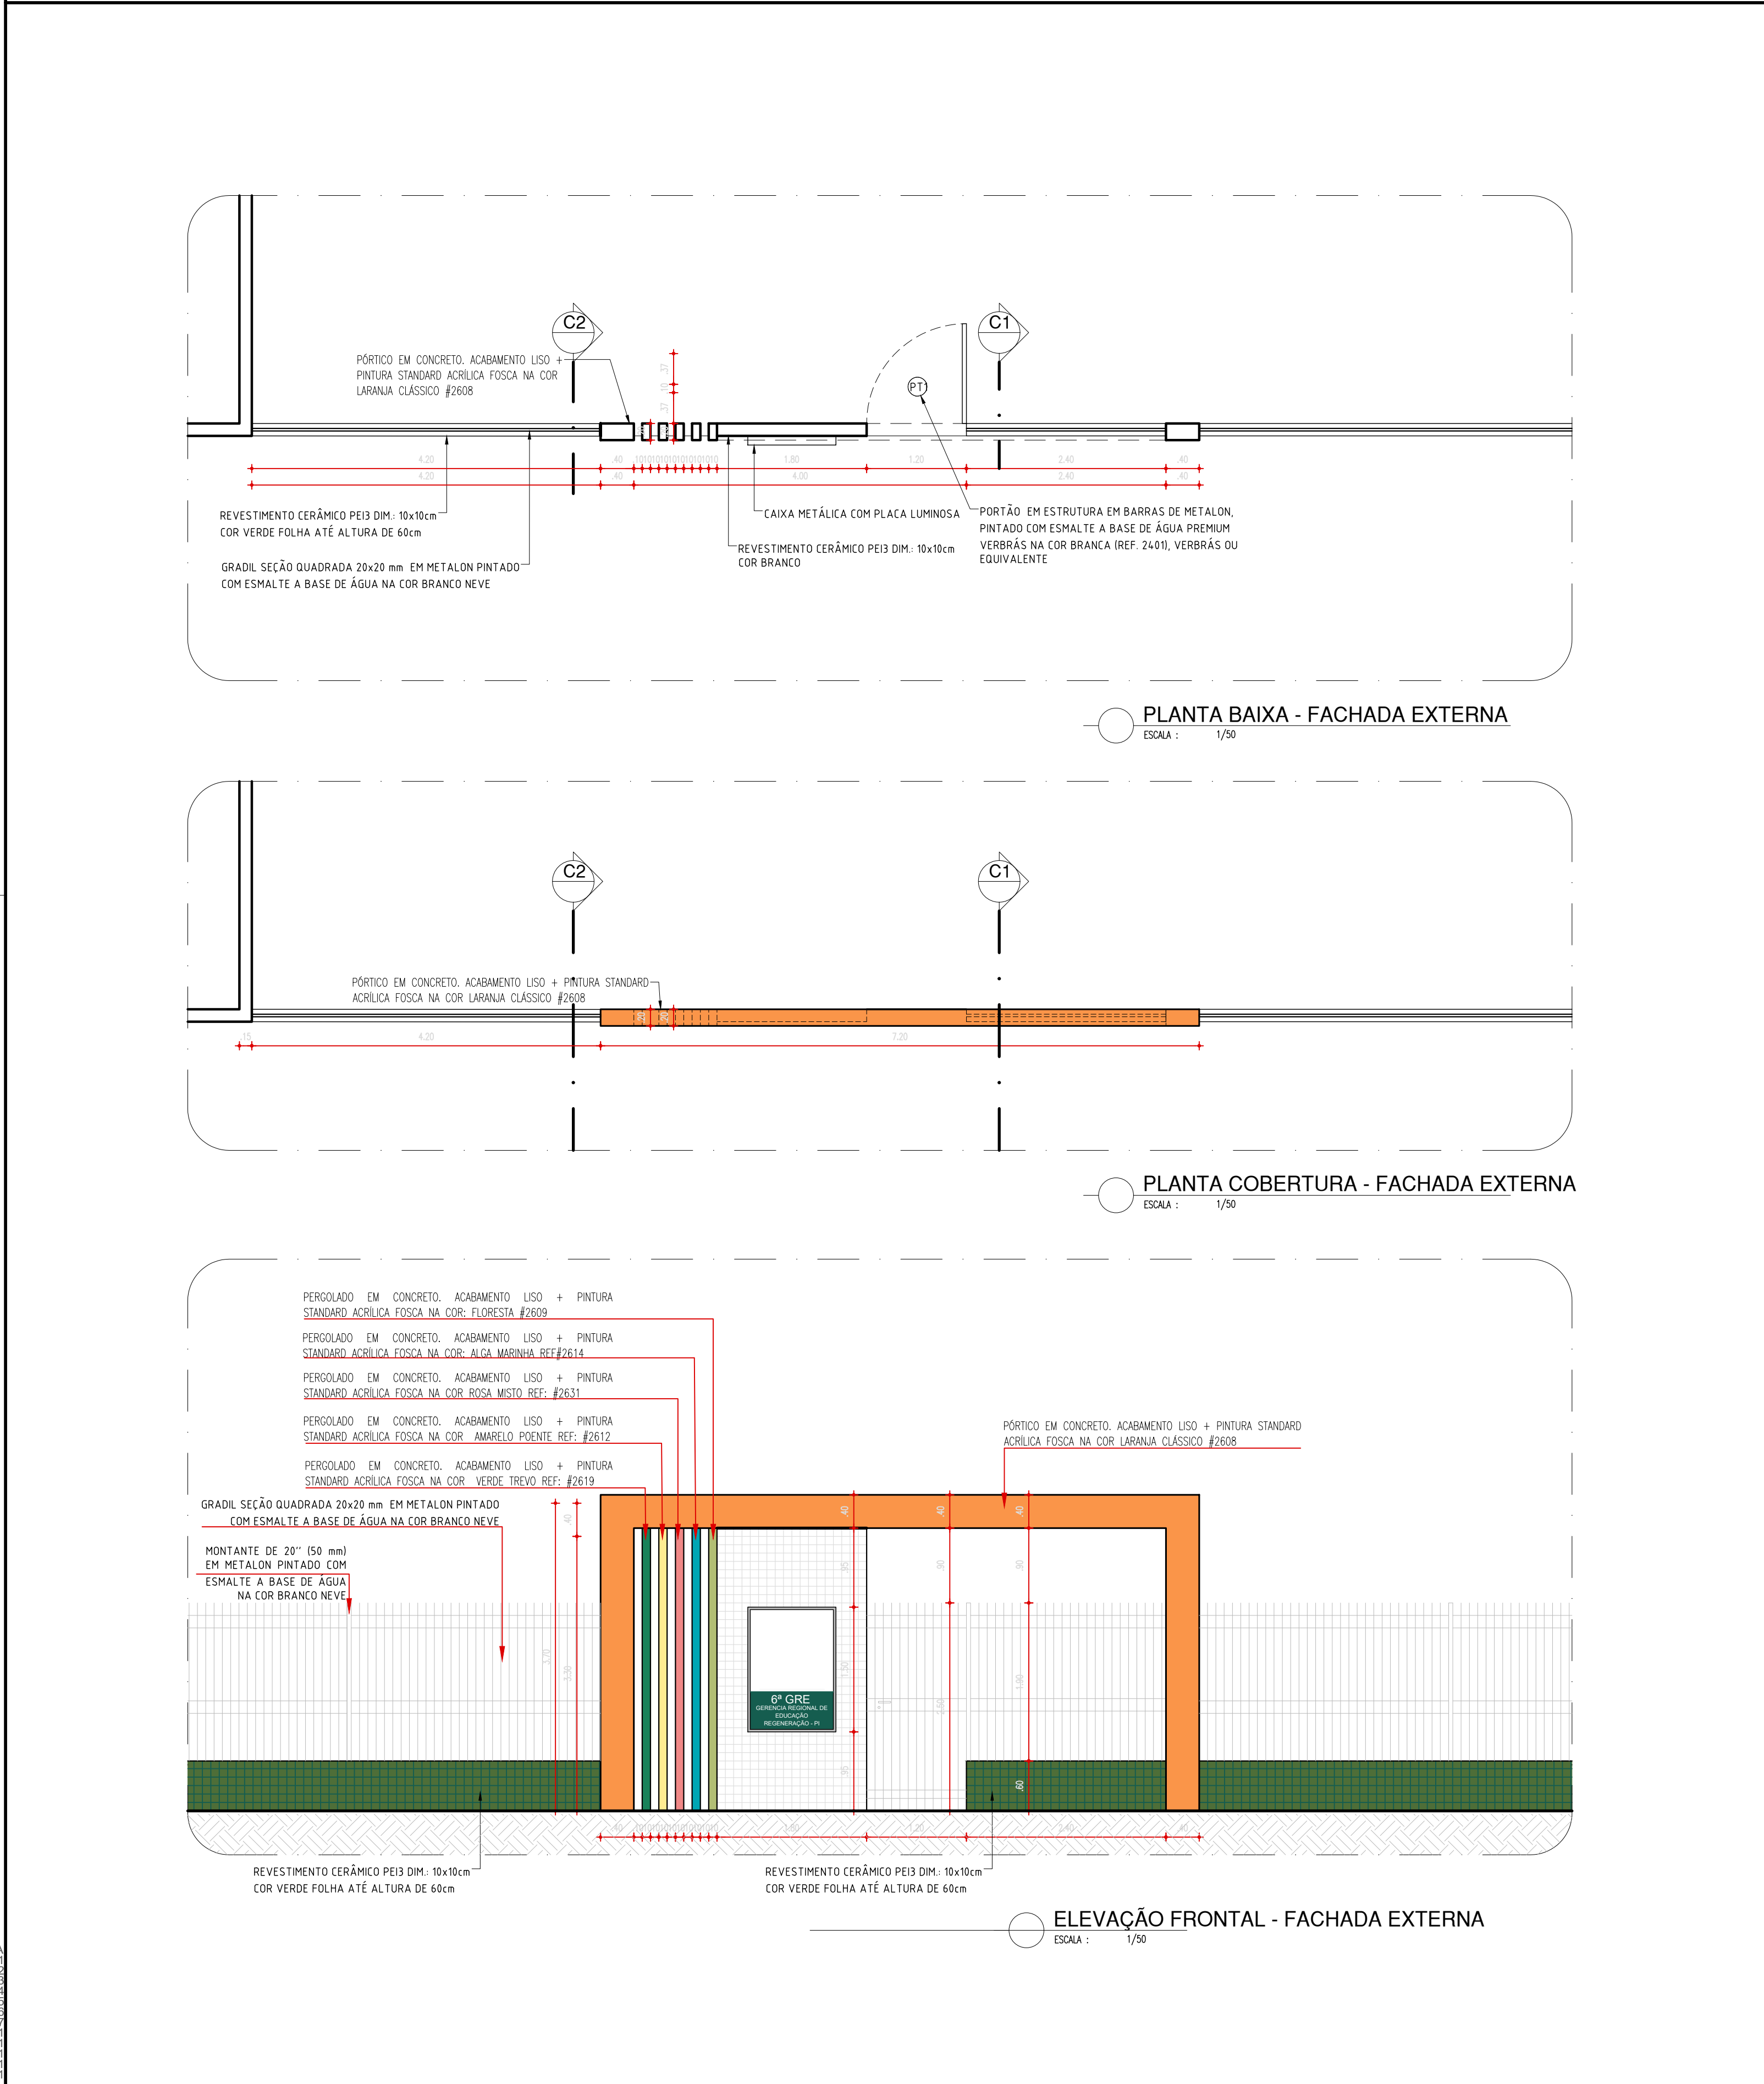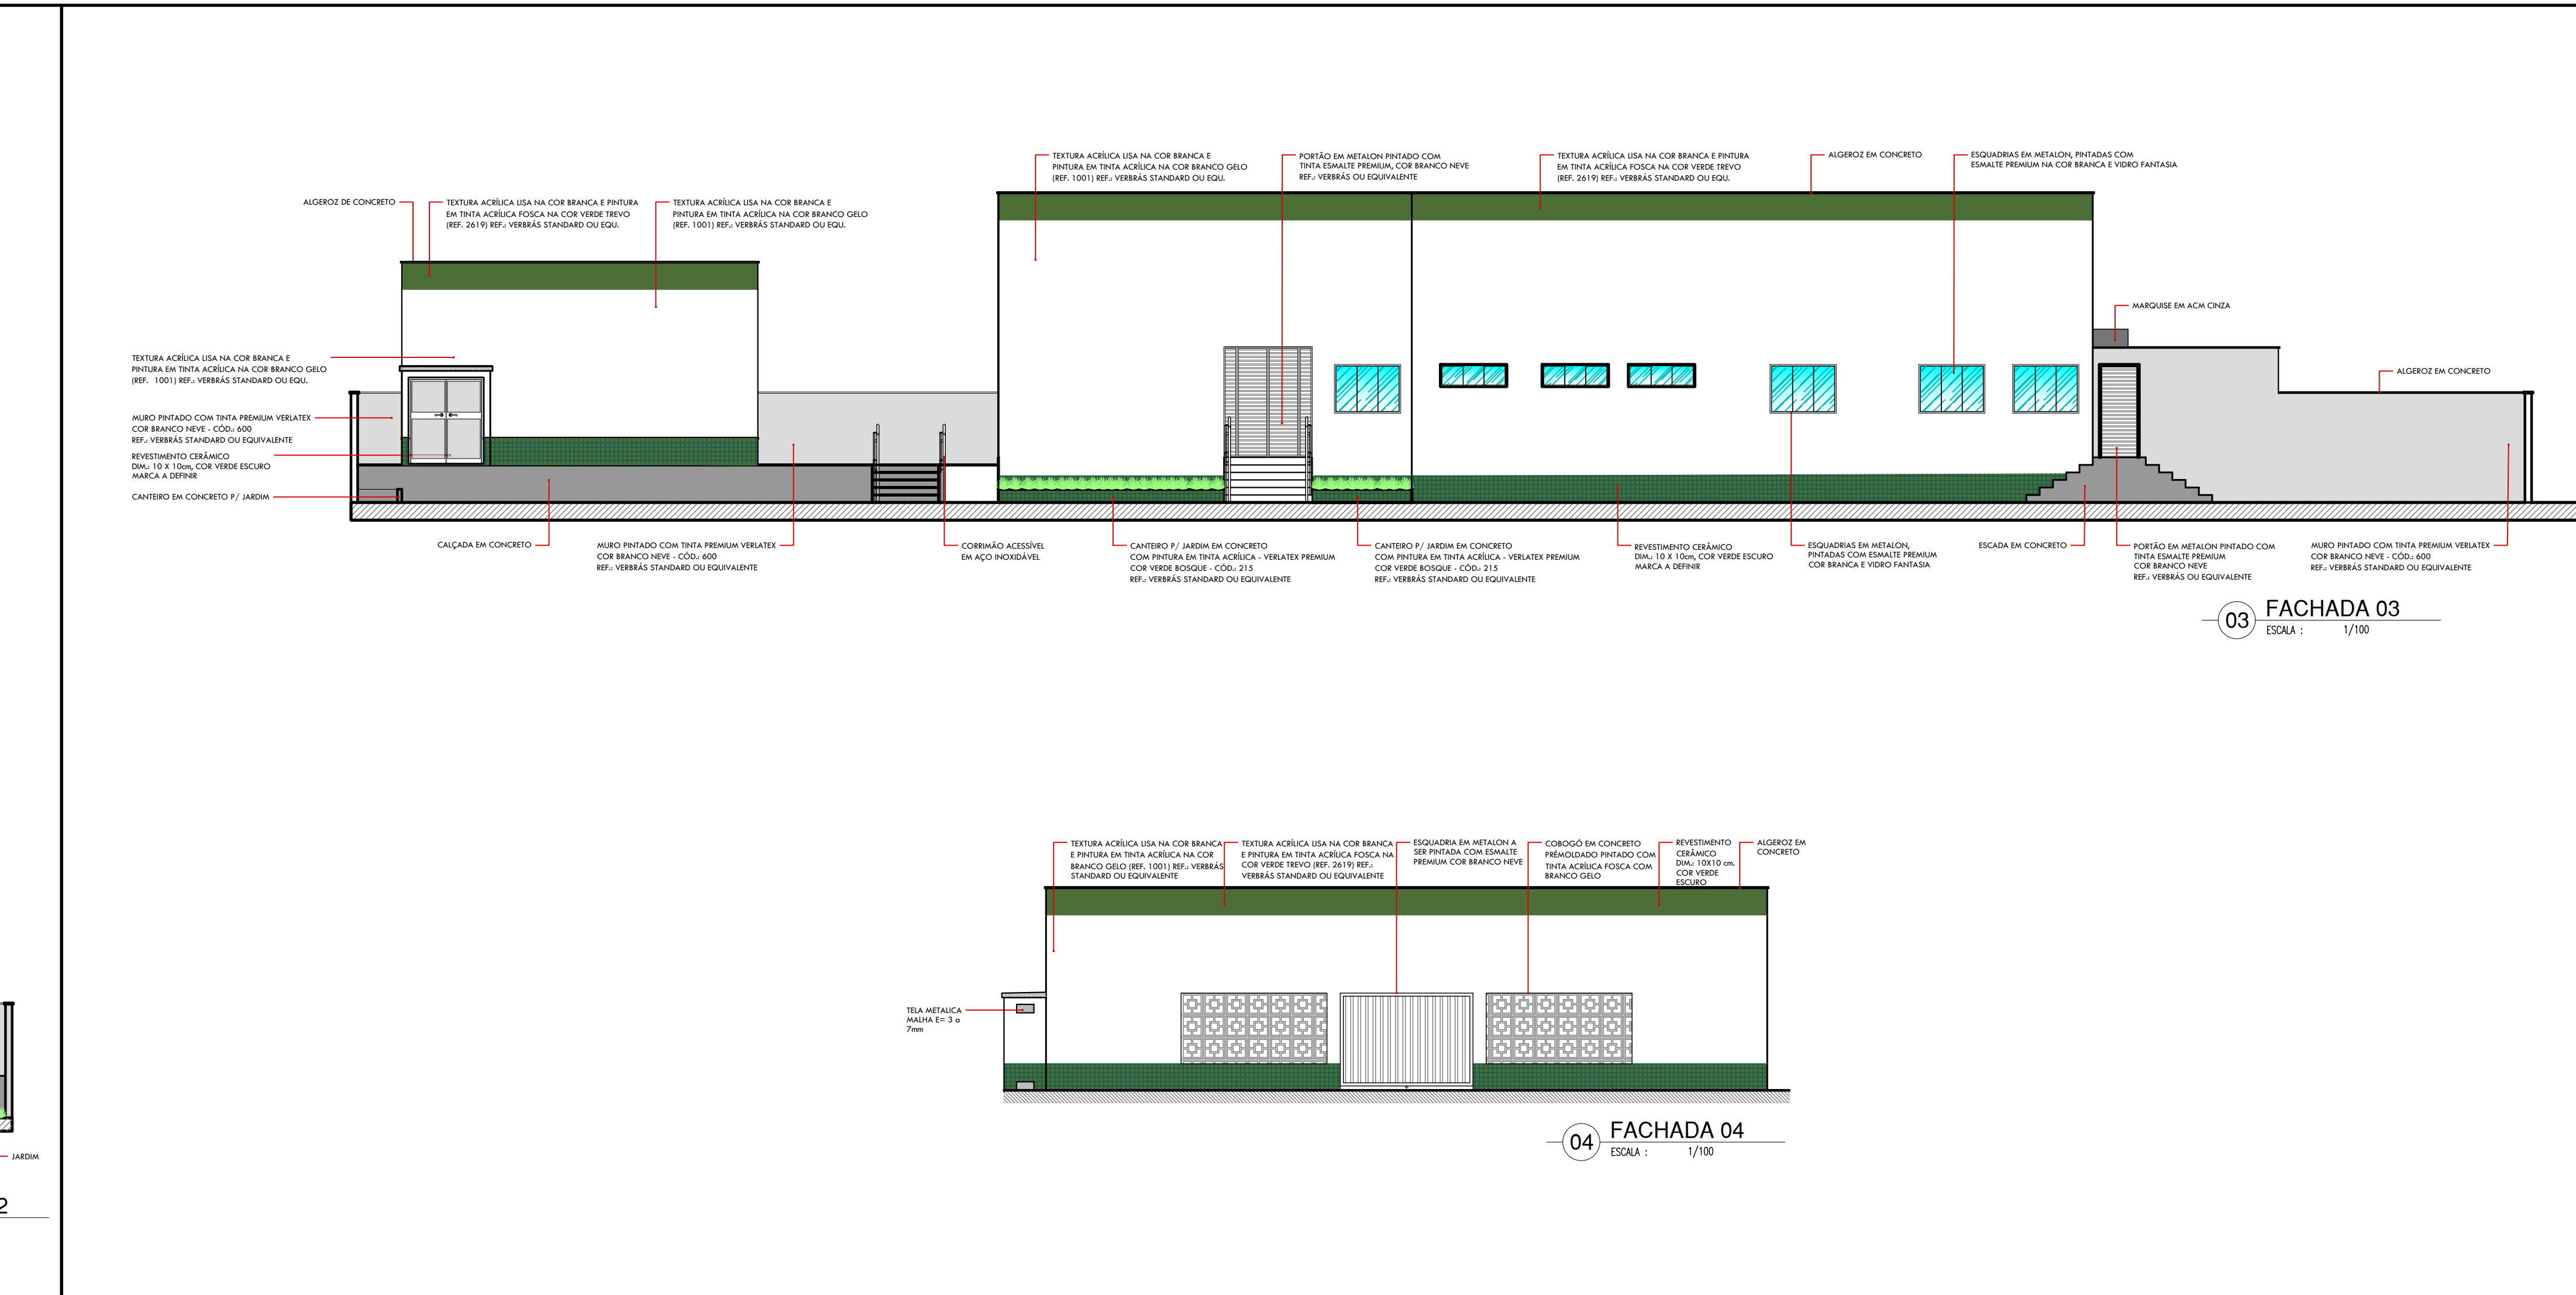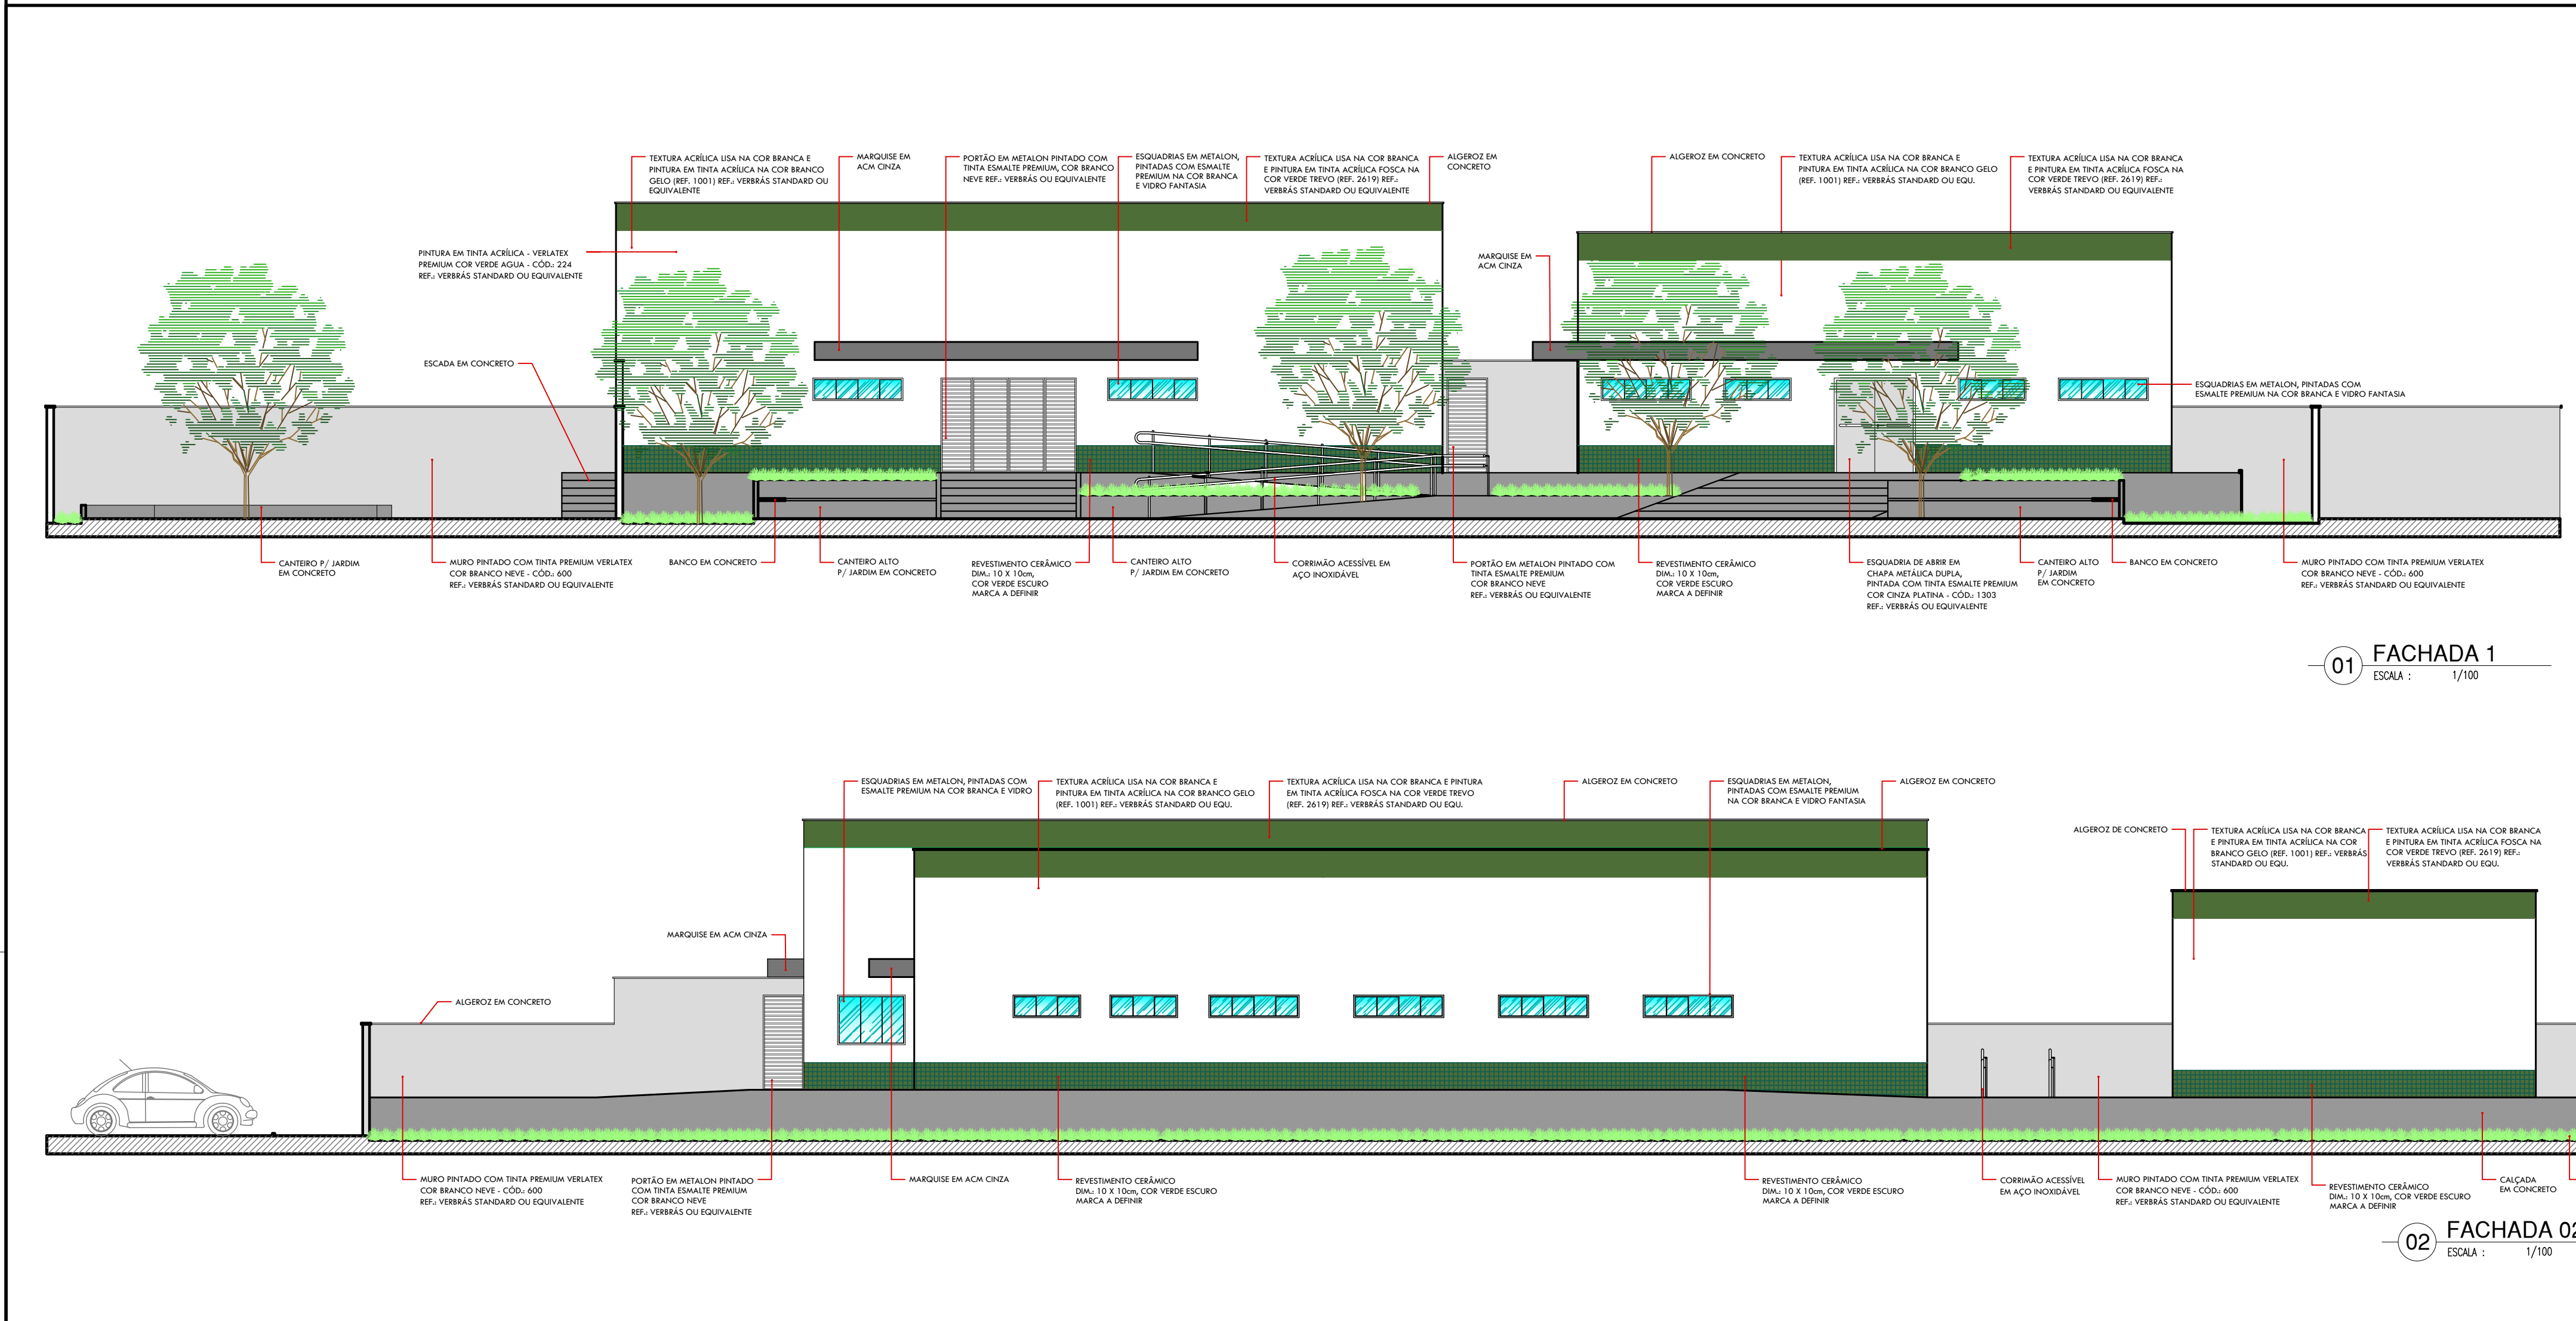


COB. PELA
01
02
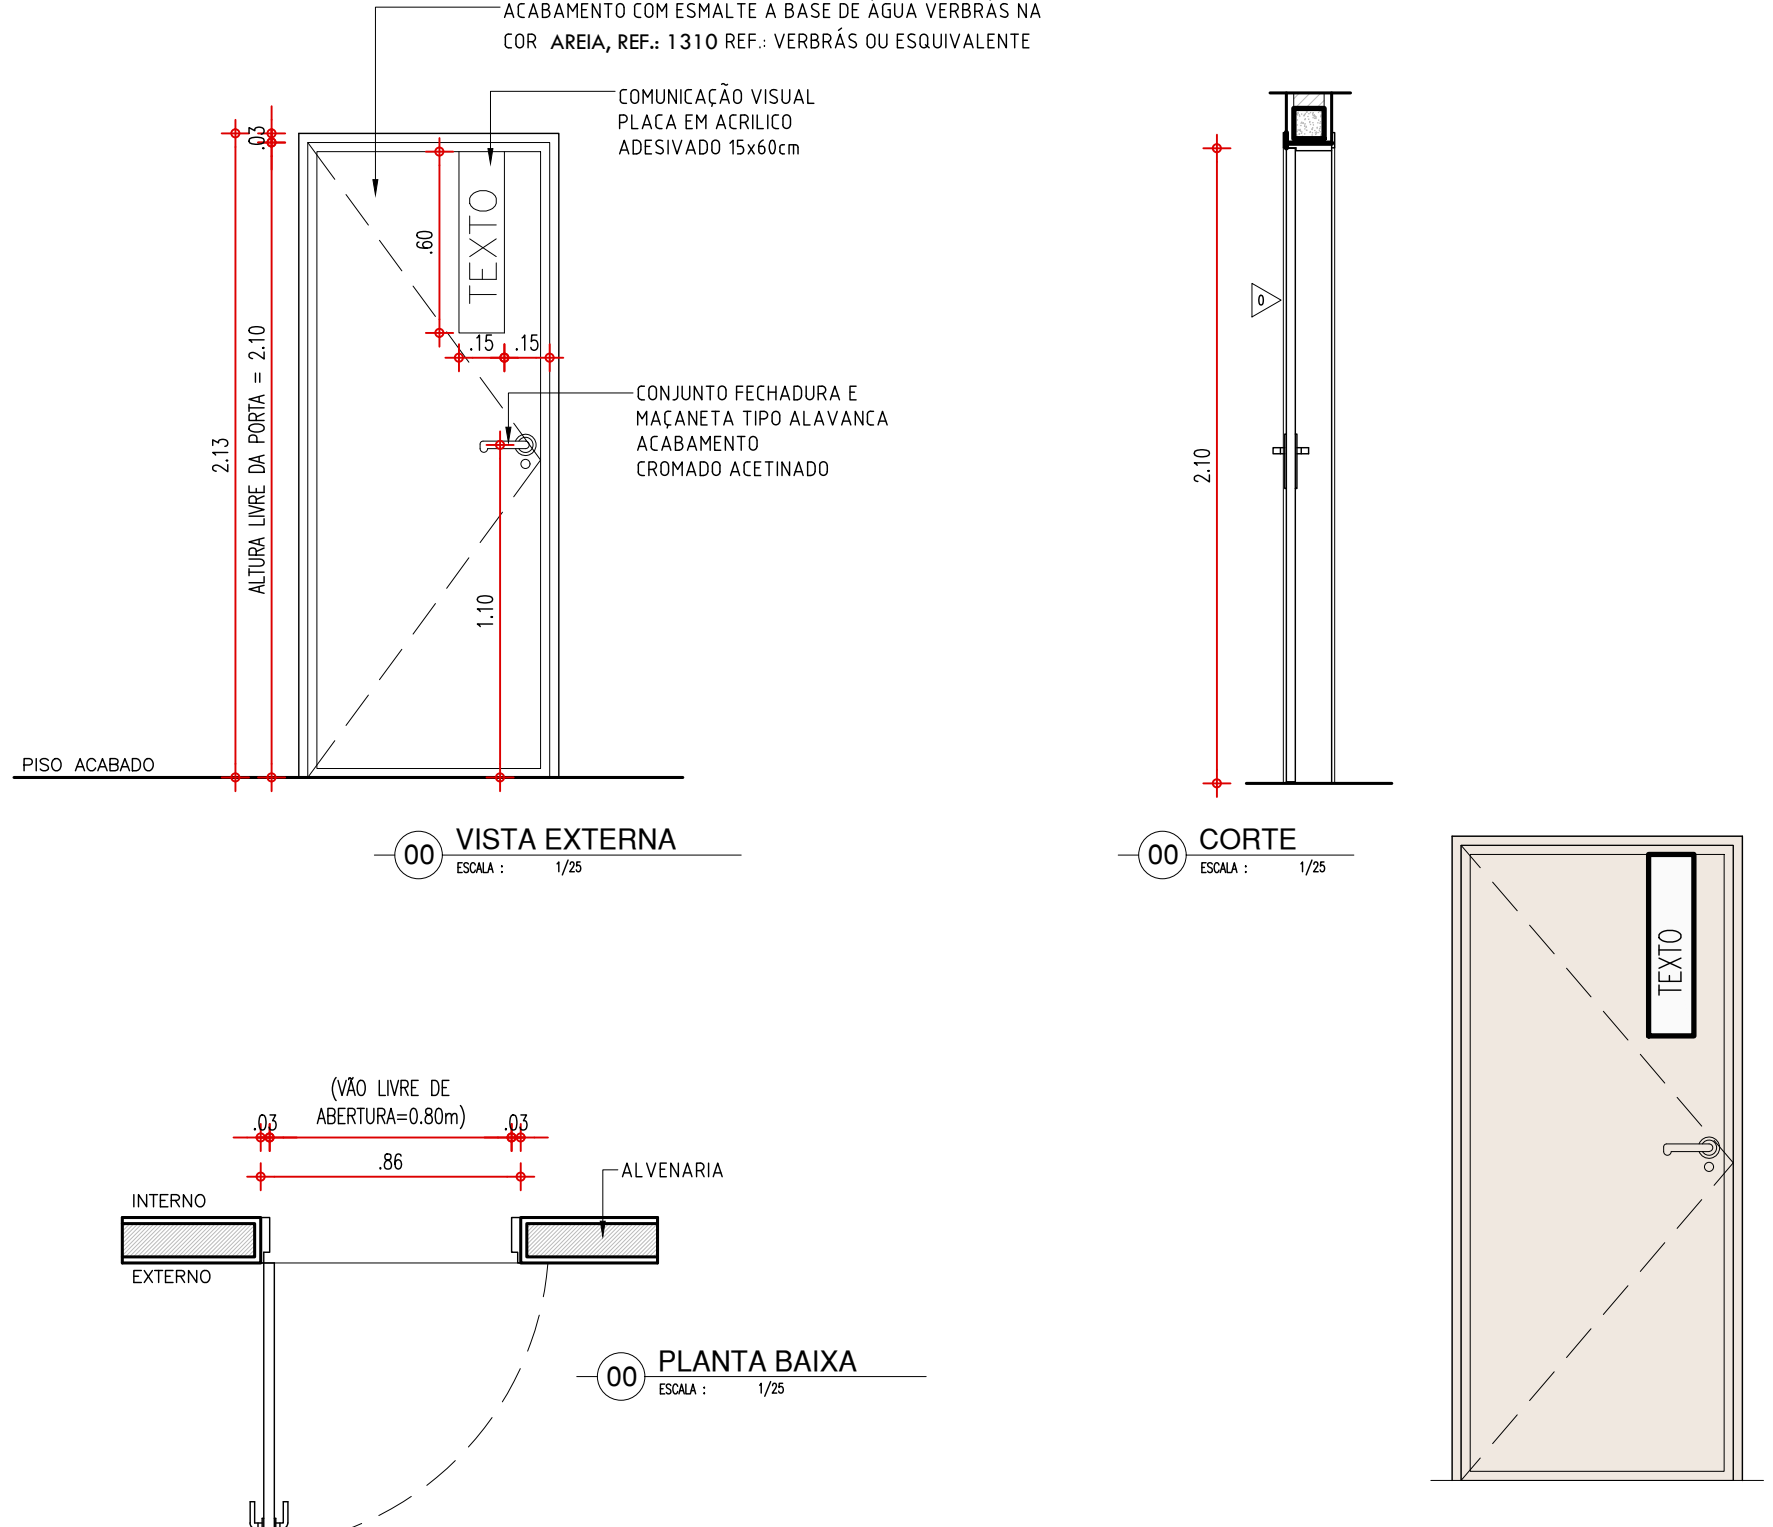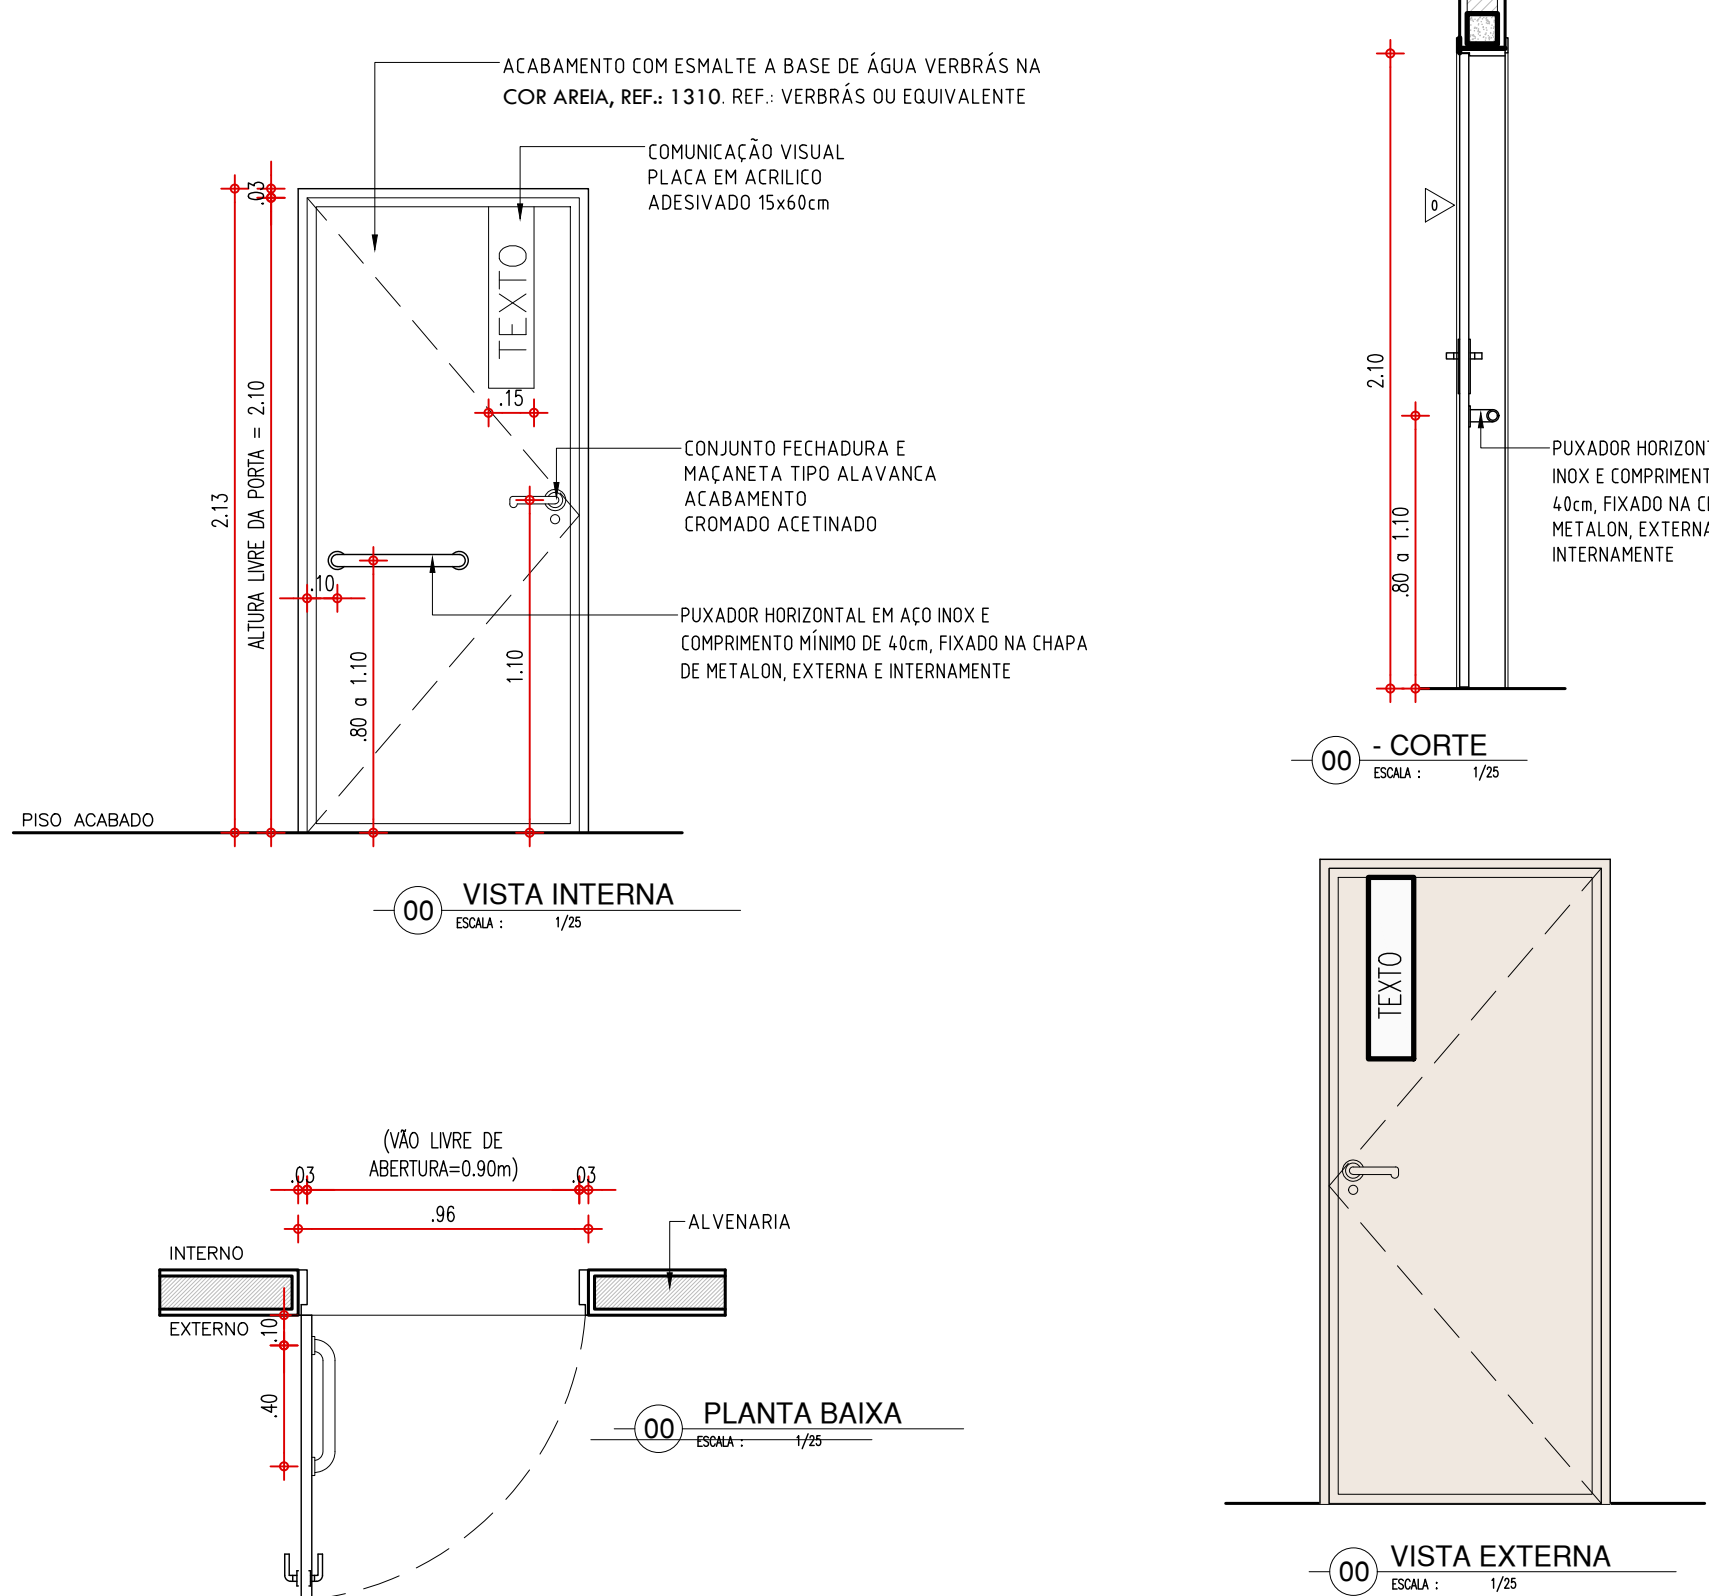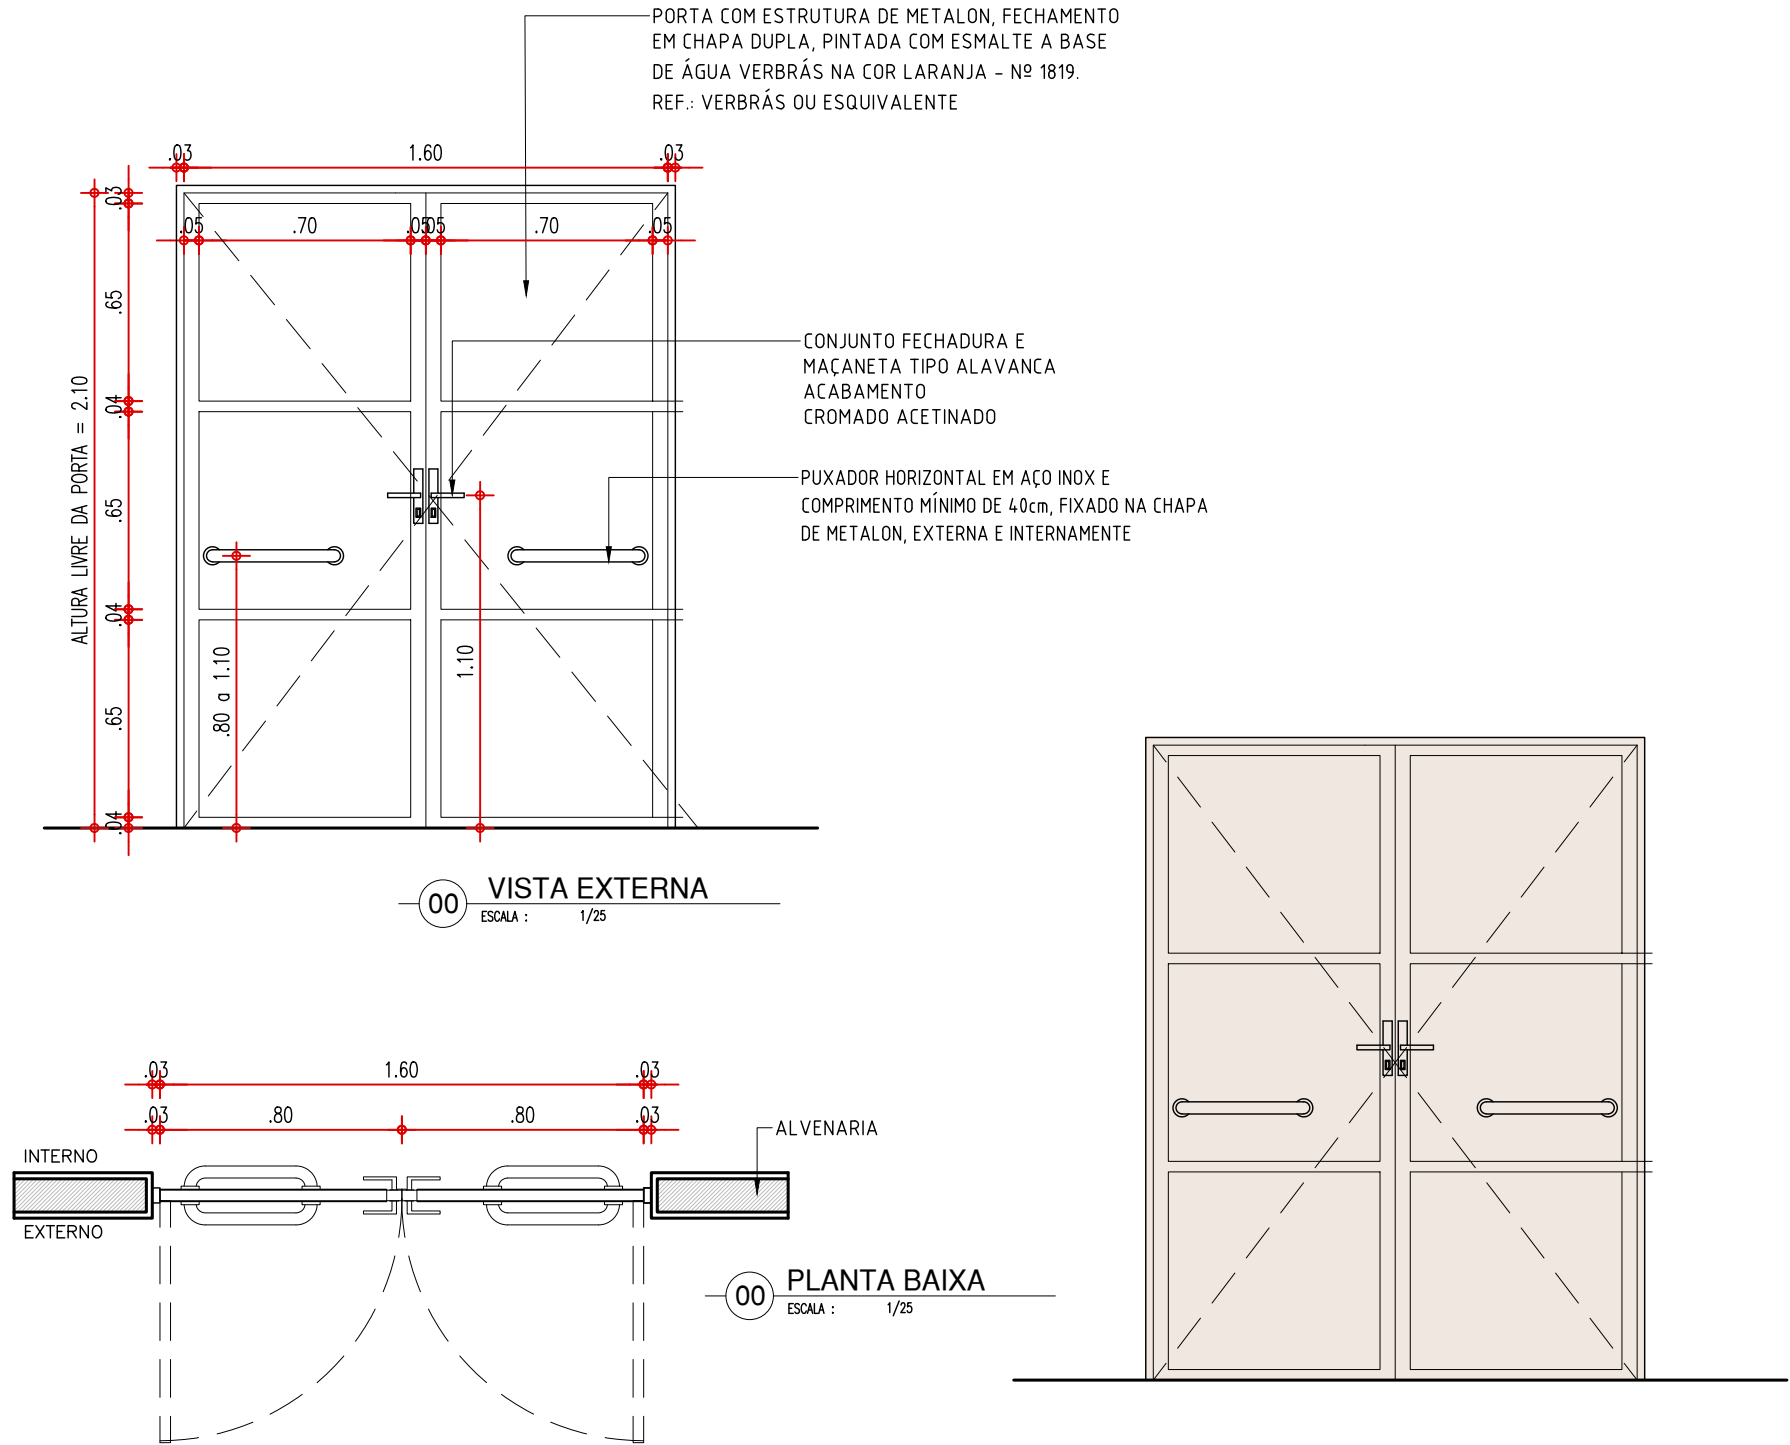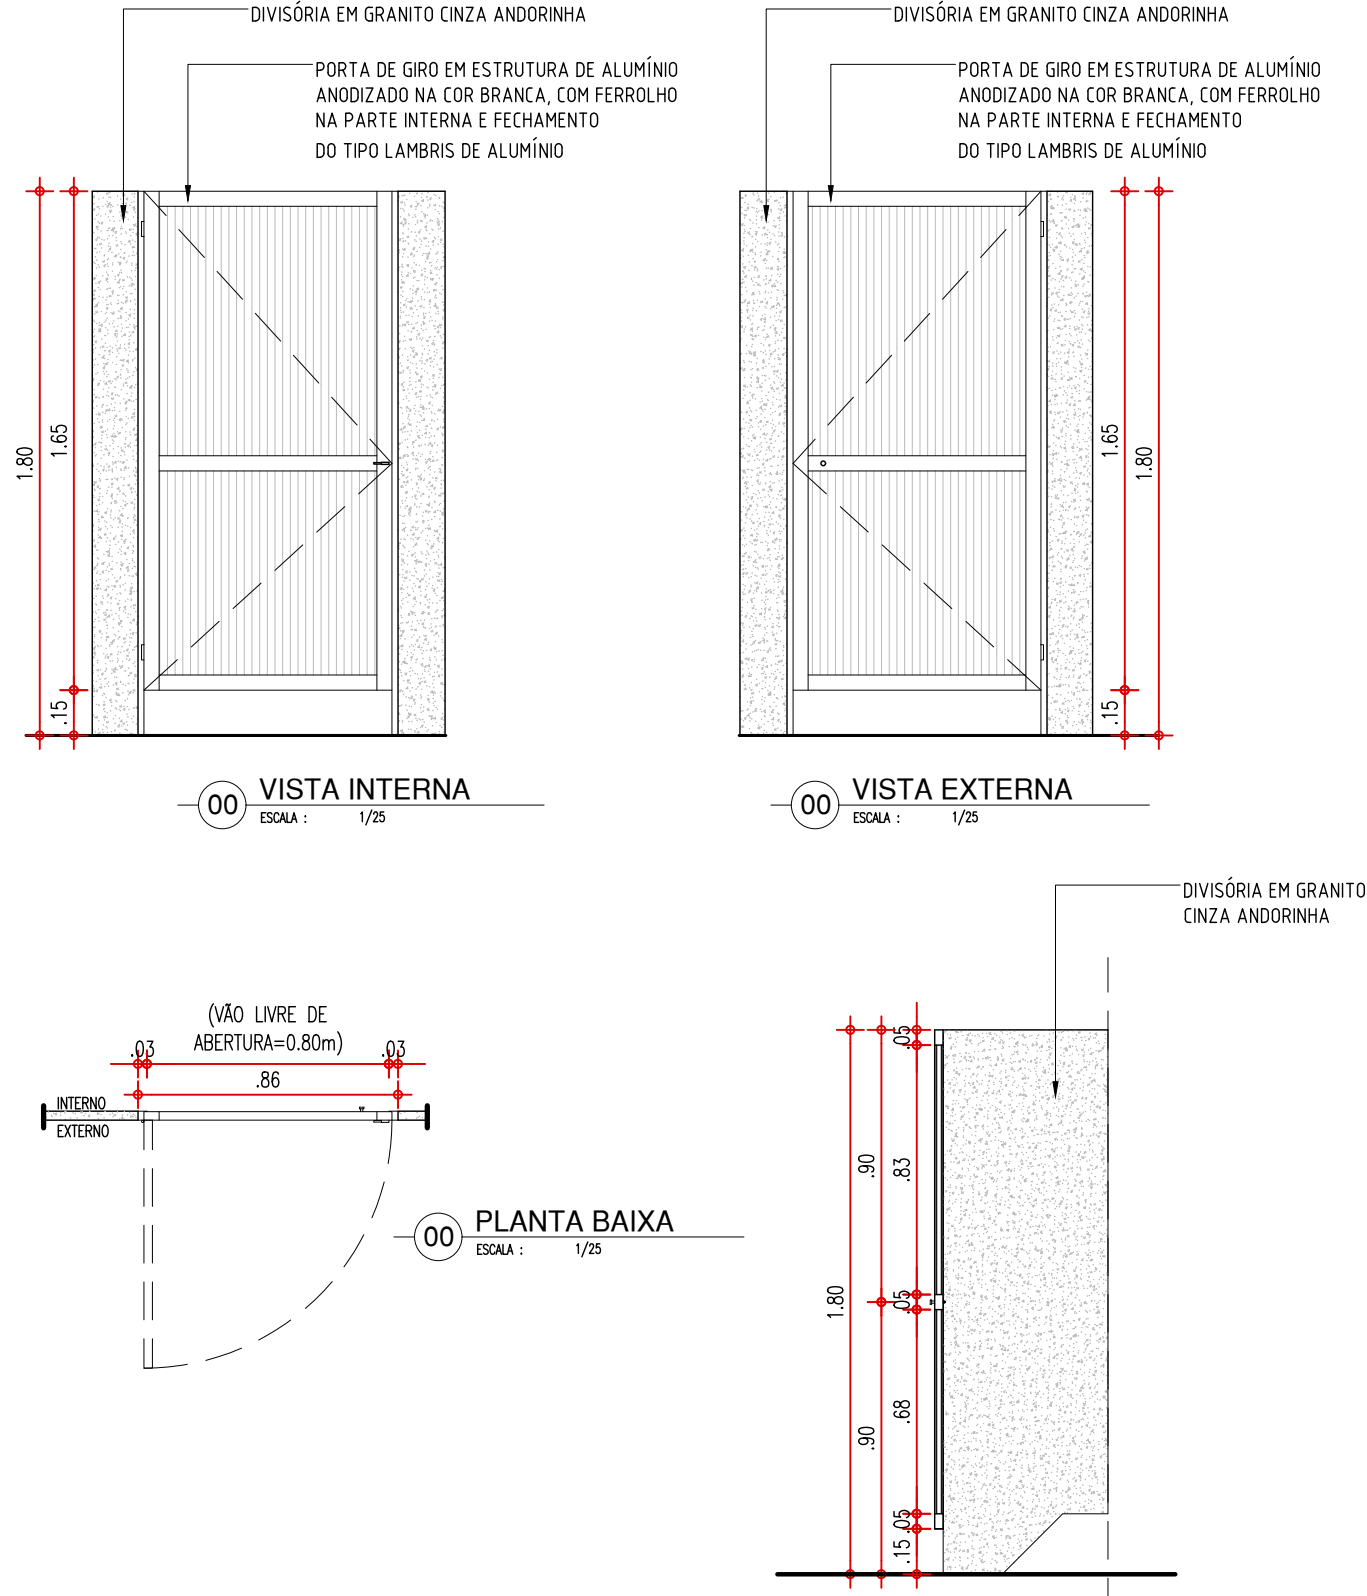PORTA DE 80cm COR VERDE - OFICINA PEDAGÓGICA		PORTA DE 90cm BANHEIRO P.C.D.		PORTA DE 180cm EM METALON COR LARANJA (REFEITORIO)		PORTA DE 80cm EM ALUMINIO - BOX BANHEIROS	
P1	PORTA COM ESTRUTURA DE METALON COM BARRA DE ACESSIBILIDADE, FECHAMENTO EM CHAPA DUPLA, PINTADA COM ESMALTE A BASE DE ÁGUA COR AREIA, REF.: 1310 . REF.: VERBRÁS OU ESQUIVALENTE	P2	PORTA COM ESTRUTURA DE METALON, FECHAMENTO EM CHAPA DUPLA, PINTADA COM ESMALTE A BASE DE ÁGUA VERBRÁS NA COR AREIA, REF.: 1310 . E COM BARRA DE ACESSIBILIDADE EM INOX. REF.: VERBRÁS OU ESQUIVALENTE	P3	PORTA COM ESTRUTURA DE METALON COM BARRA DE ACESSIBILIDADE, FECHAMENTO EM CHAPA DUPLA, PINTADA COM ESMALTE A BASE DE ÁGUA VERBRÁS NA COR AREIA, REF.: 1310 . REF.: VERBRÁS OU ESQUIVALENTE	P4	PORTA EM ALUMÍNIO FRISADO ANODIZADO, NA COR NATURAL
							

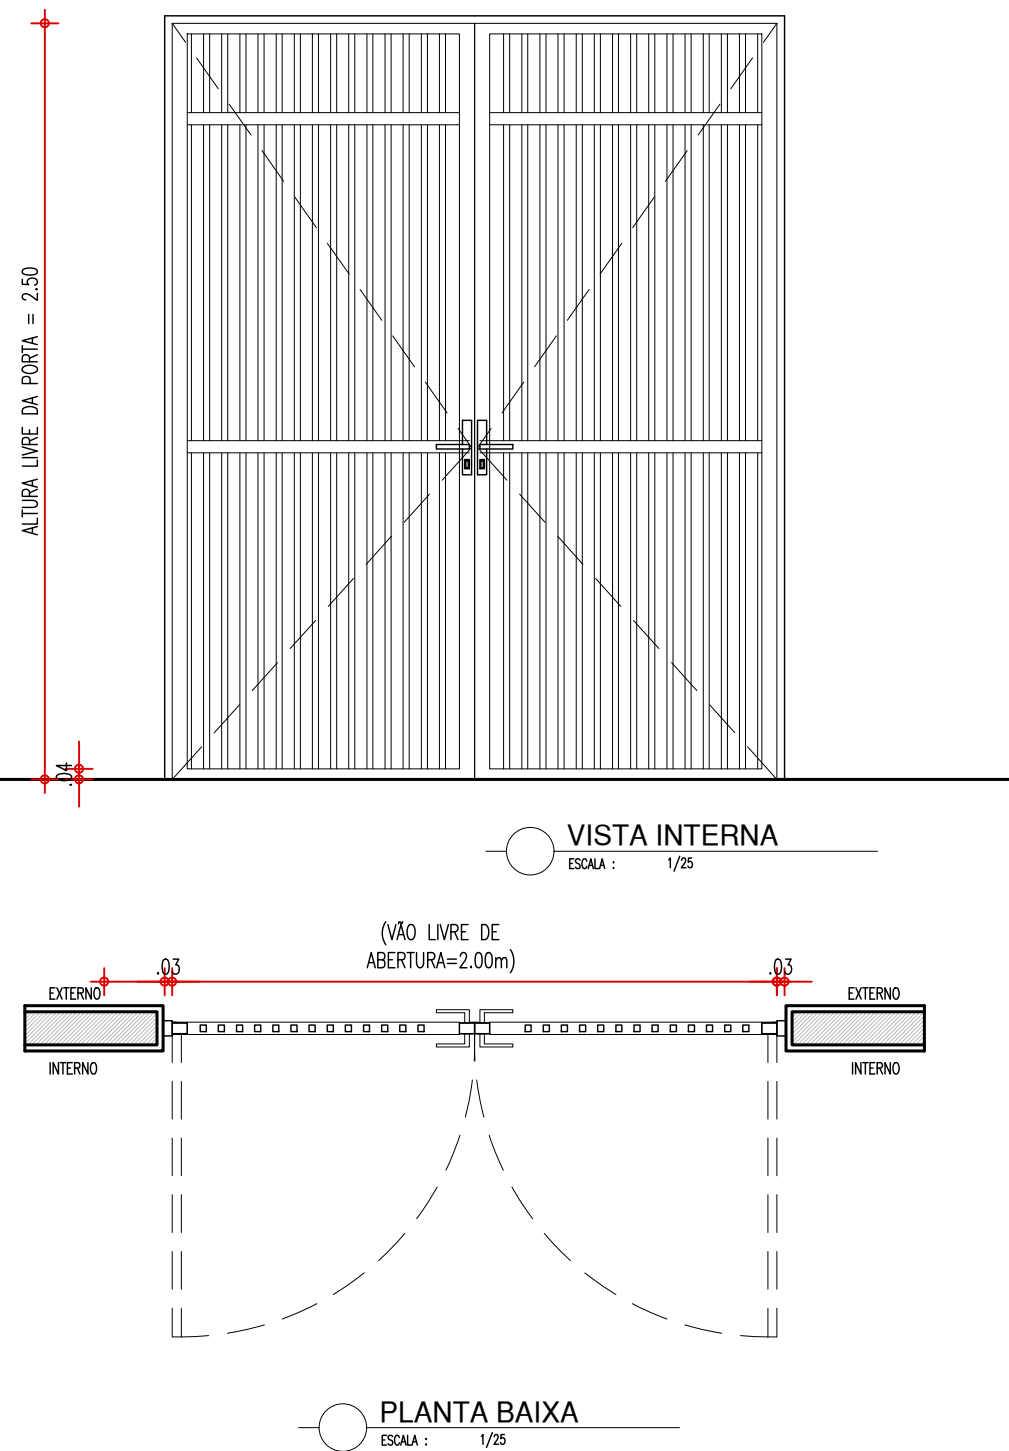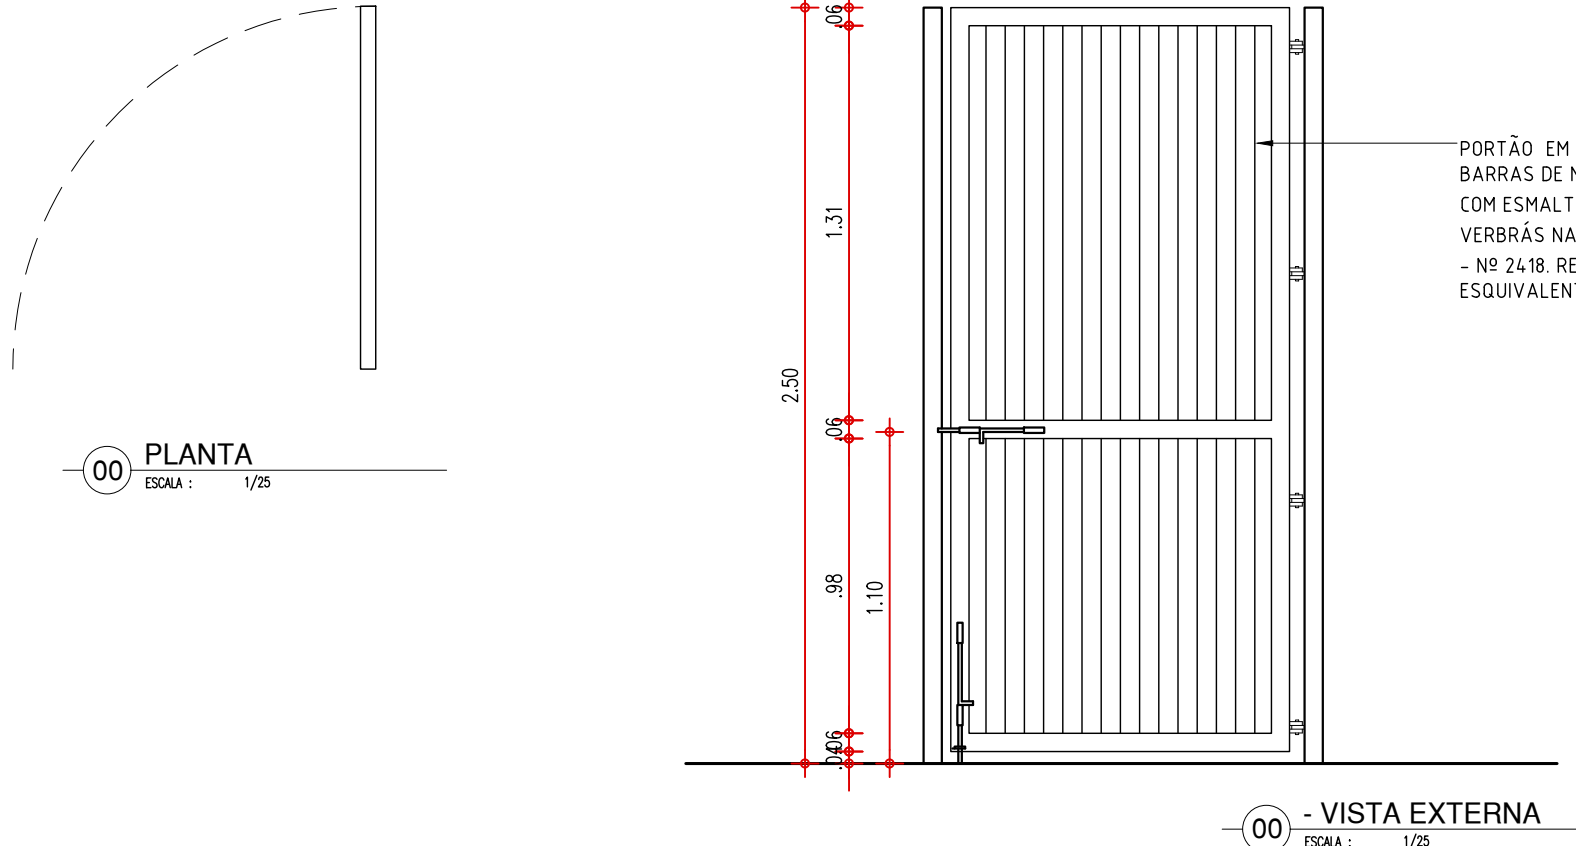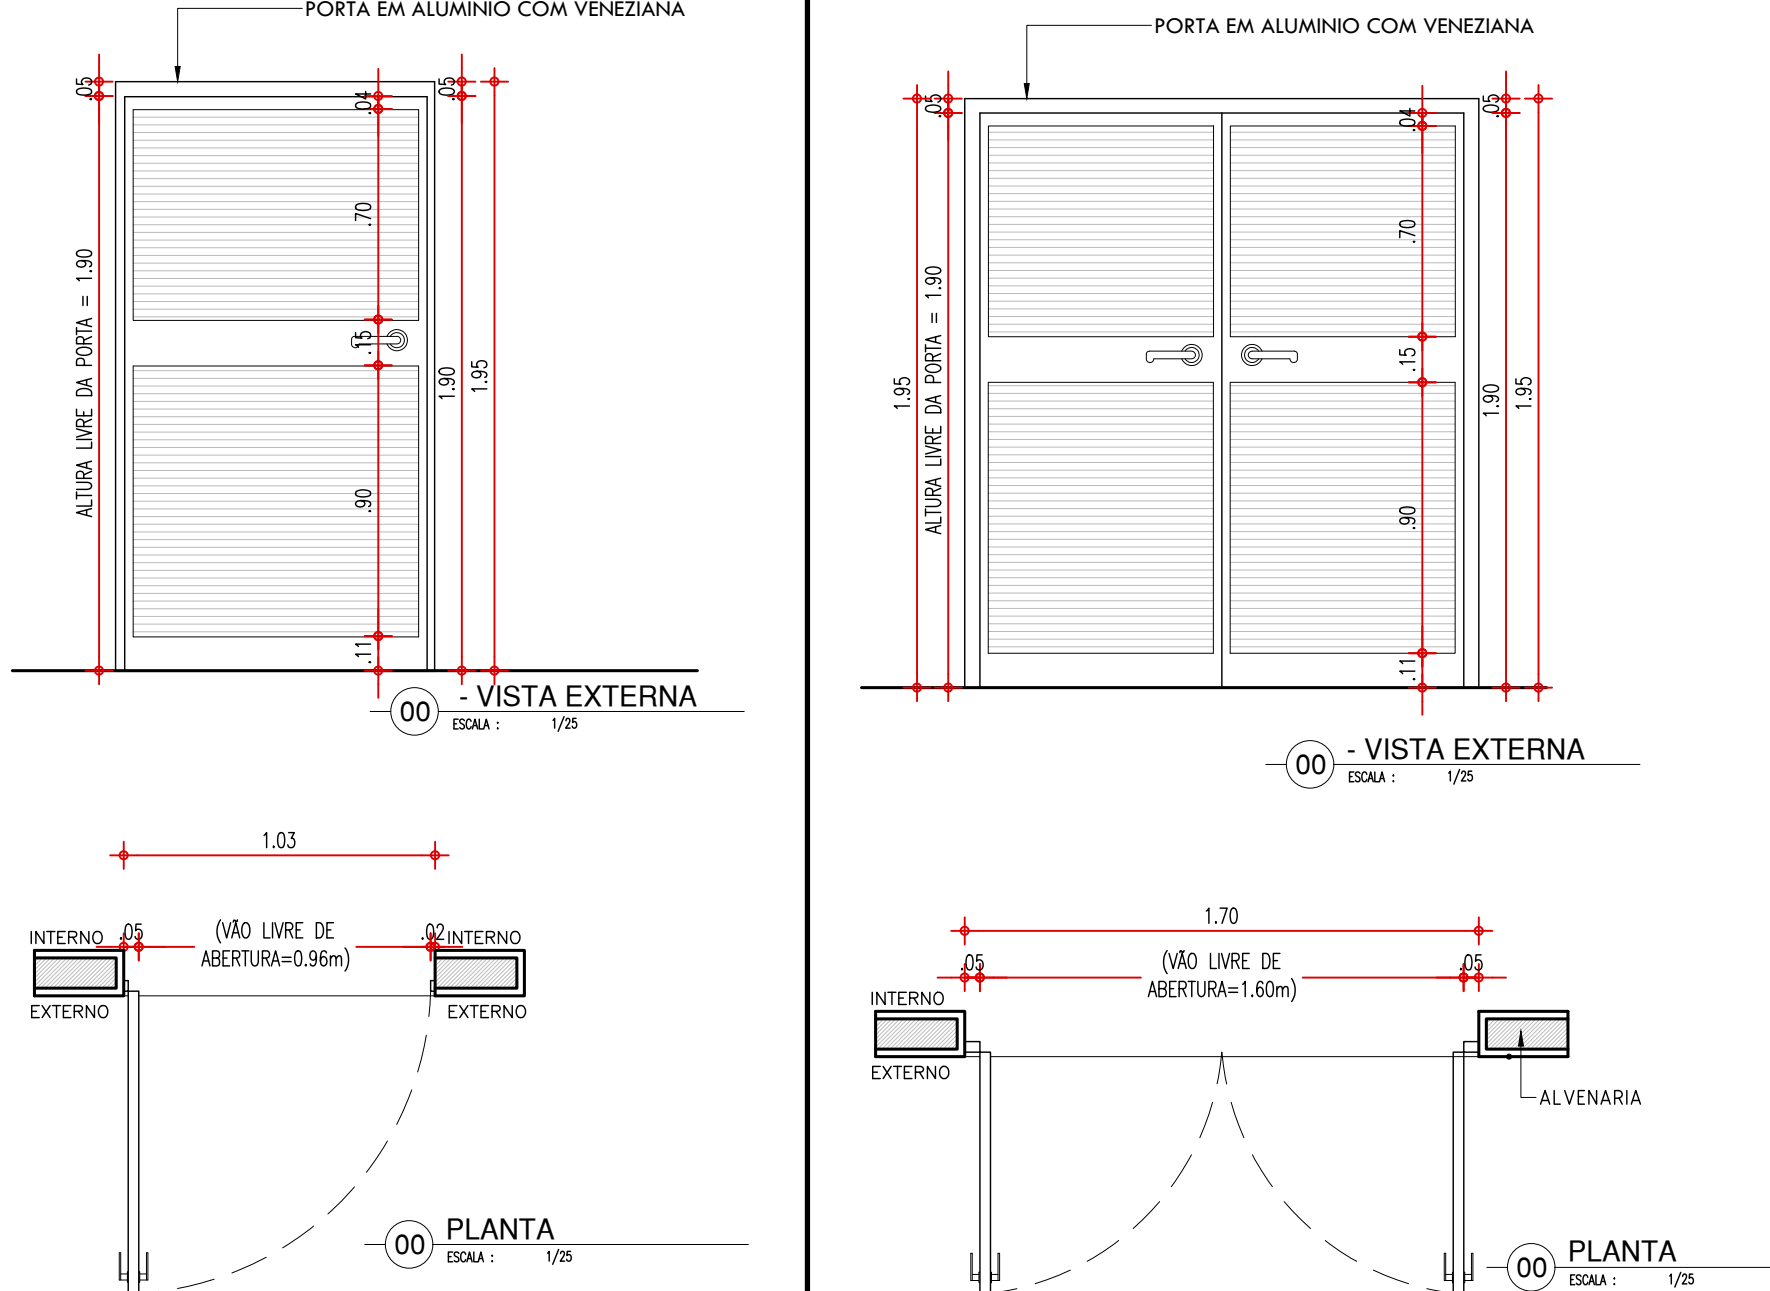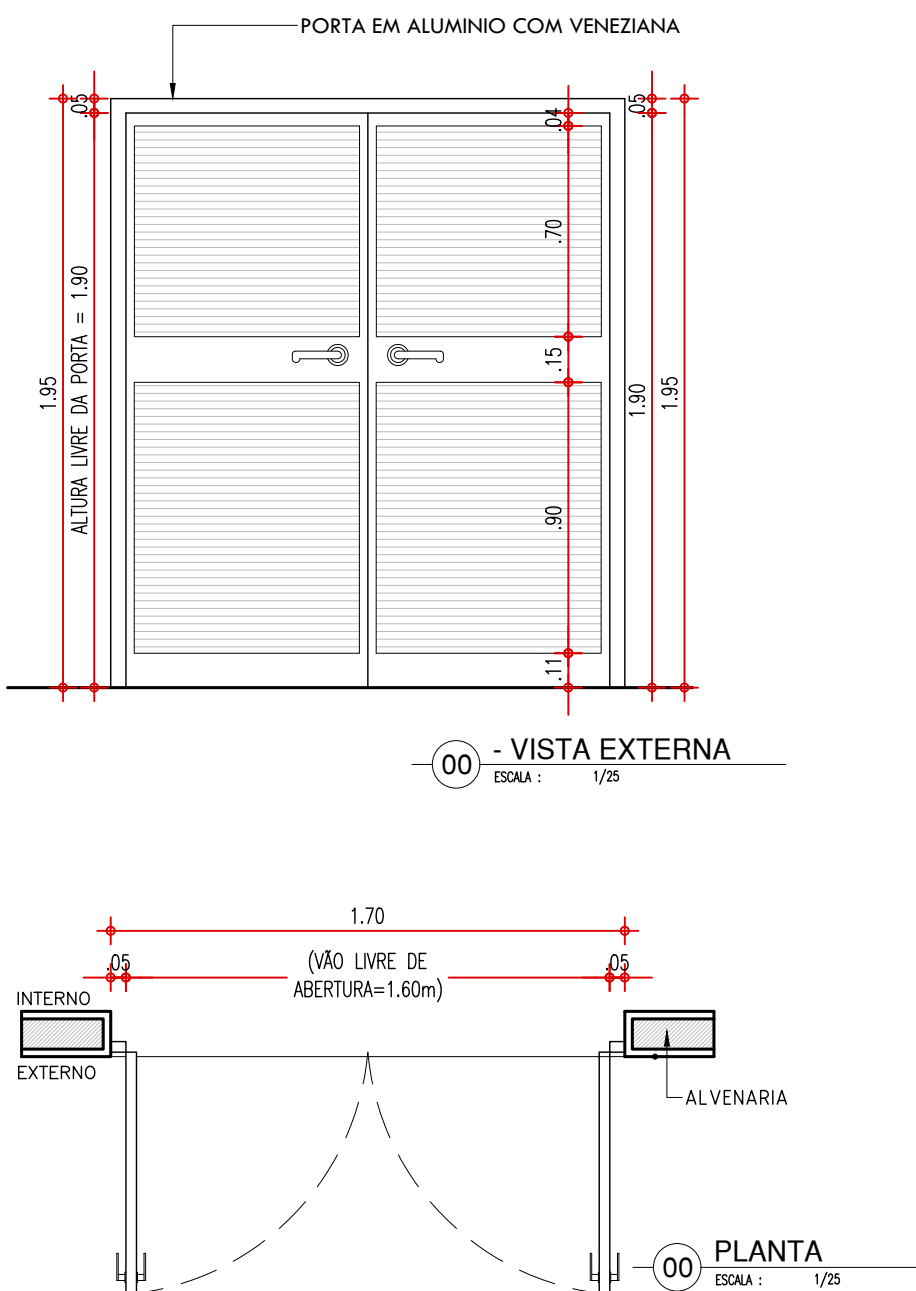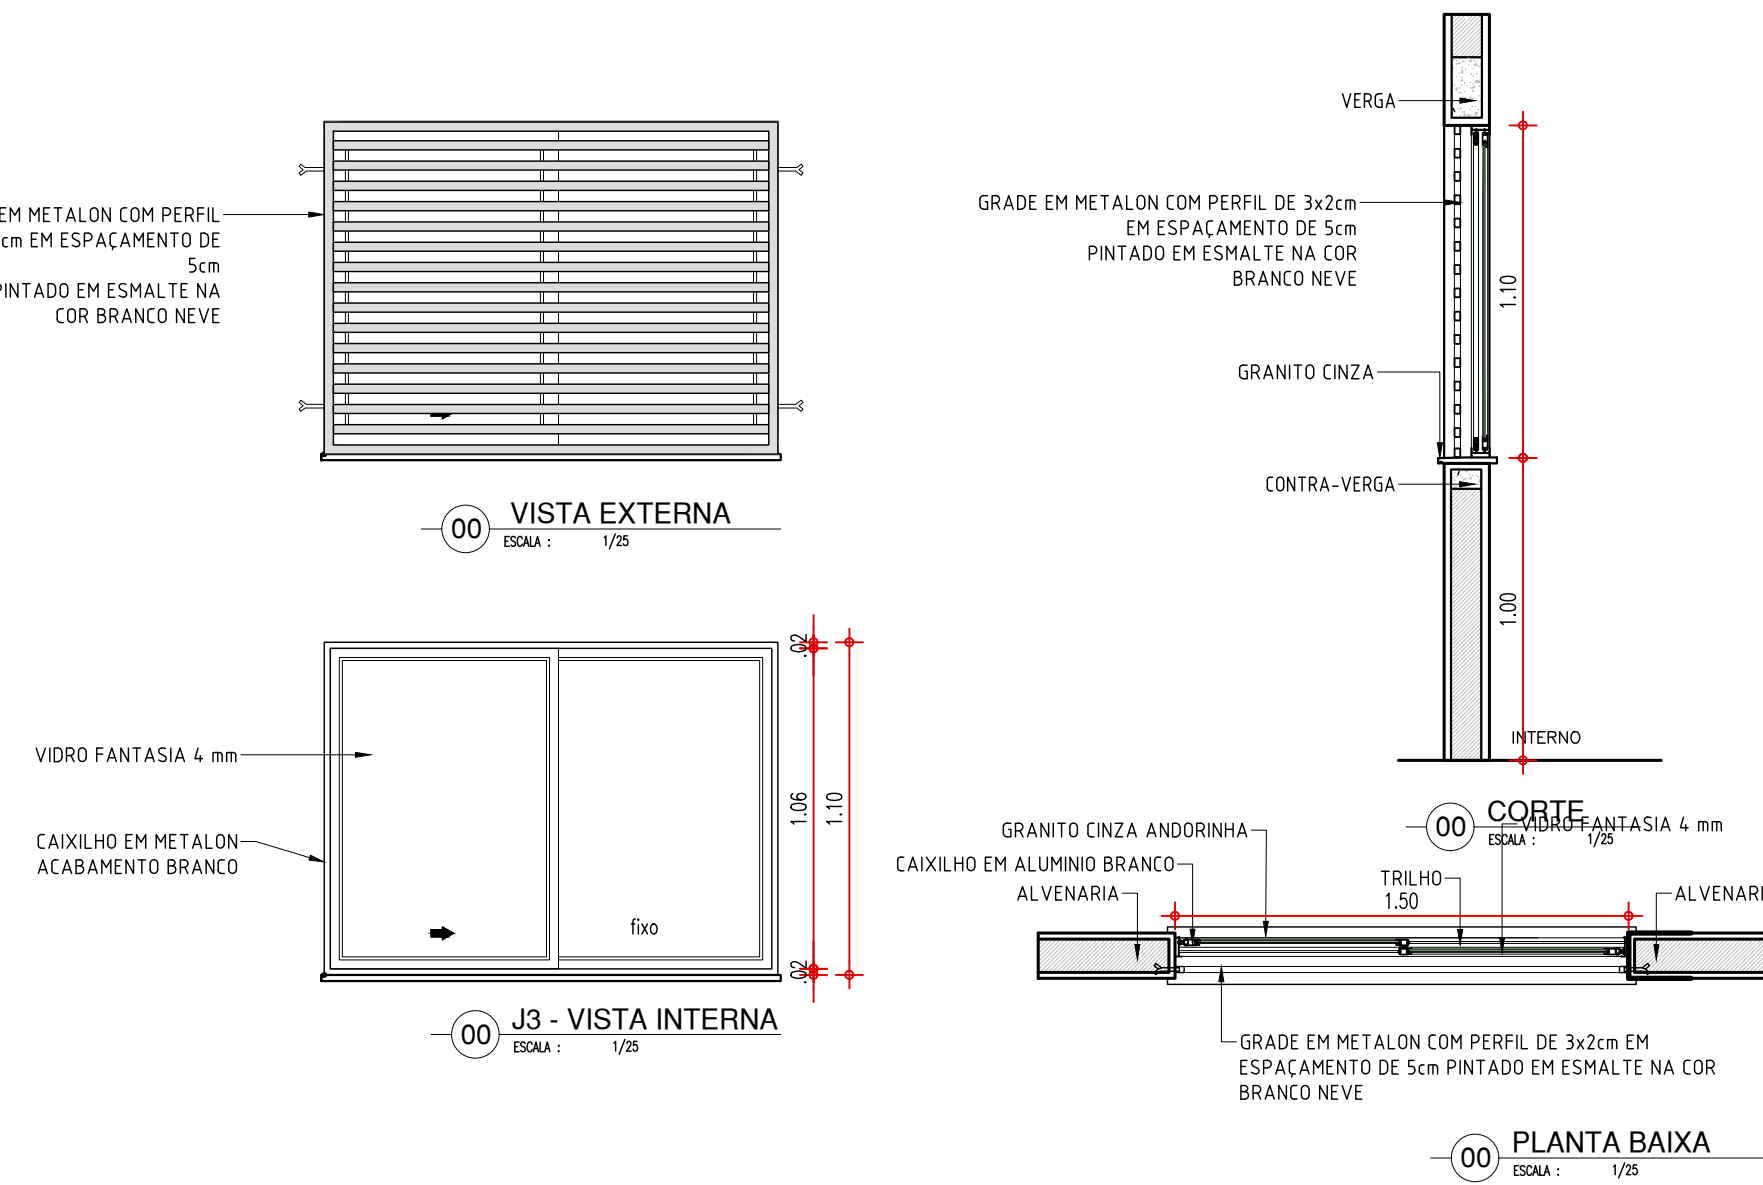PORTA EM GRADE METÁLICA: ACESSO PRINCIPAL		PORTÃO DE ABRIR DE 120~90x250 CM		PORTA TIPO VENEZIANA - ABRIGO DE LIXO		PORTA TIPO VENEZIANA - ABRIGO DE GAS		ESQUADRIA EM ALUMINIO E VIDRO	
P5	PORTÃO EM ESTRUTURA EM BARRAS DE METALON, PINTADO COM ESMALTE A BASE DE ÁGUA VERBRÁS NA COR BRANCO NEVE - Nº 2418. REF.: VERBRÁS OU ESQUIVALENTE	P7	PORTÃO EM ESTRUTURA EM BARRAS DE METALON, PINTADO COM ESMALTE A BASE DE ÁGUA VERBRÁS NA COR BRANCO NEVE - Nº 2418. REF.: VERBRÁS OU ESQUIVALENTE	P8	PORTA EM ALUMINIO COM VENEZIANA	P9	PORTA EM ALUMINIO COM VENEZIANA	J1	1.50x1.10x1.00m TIPO: CORRER ÁREA= 1.65m ² JANELA EM ALUMINIO BRANCO DE CORRER, 2 FOLHAS COM VIDRO FANTASIA 6 mm. GRADE EXTERNA EM METALON COM PERFIL DE 3x2cm EM ESPAÇAMENTO DE 5cm PINTADO EM ESMALTE NA COR BRANCO NEVE
									

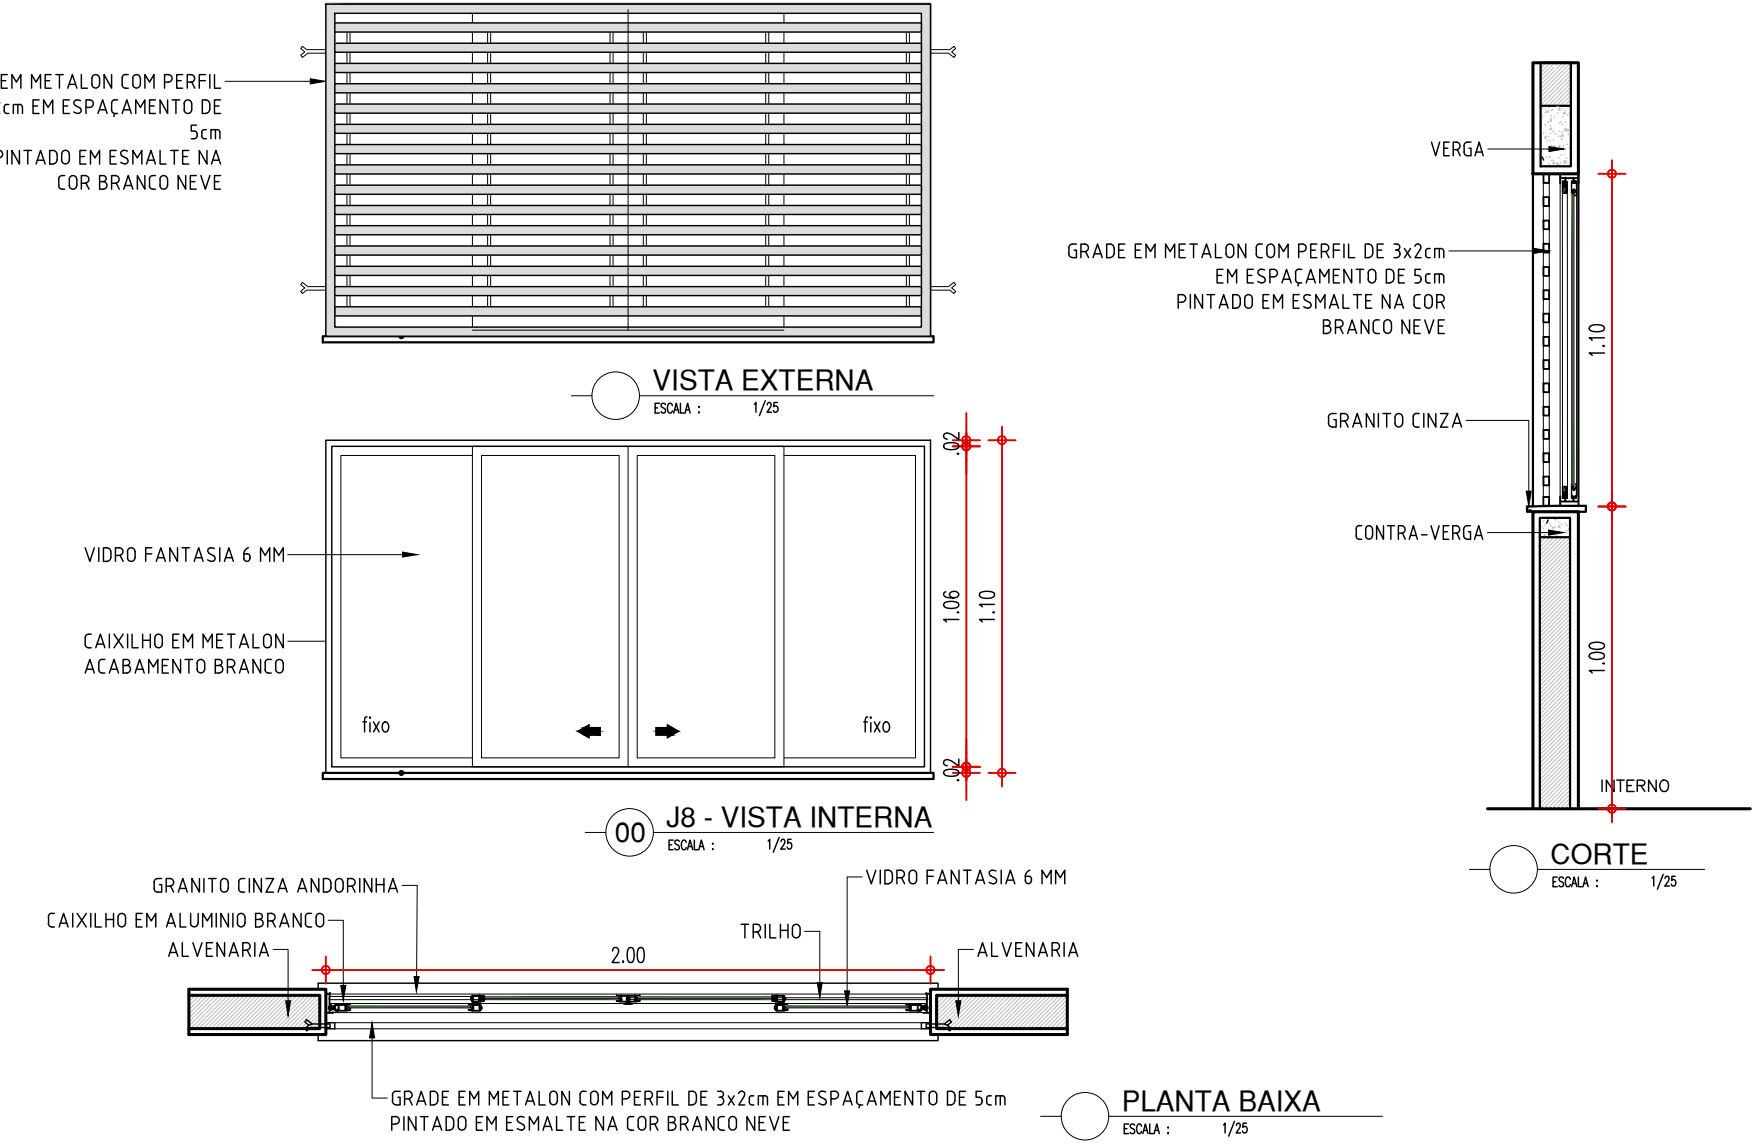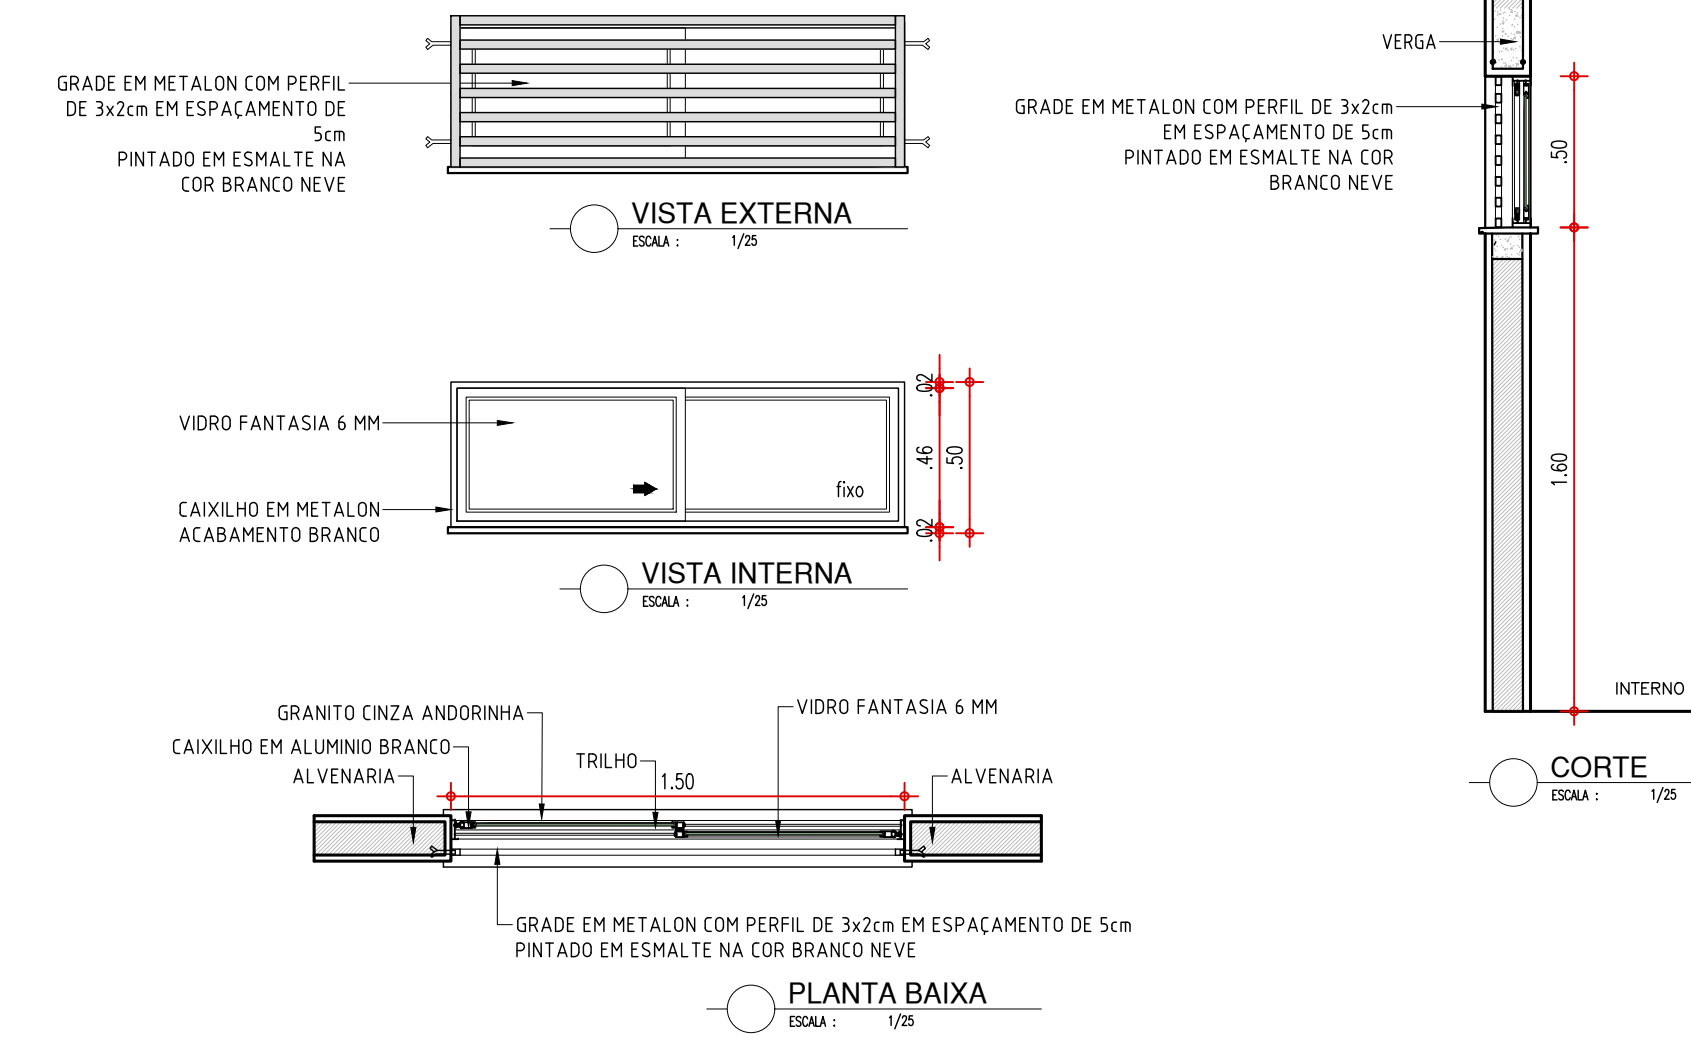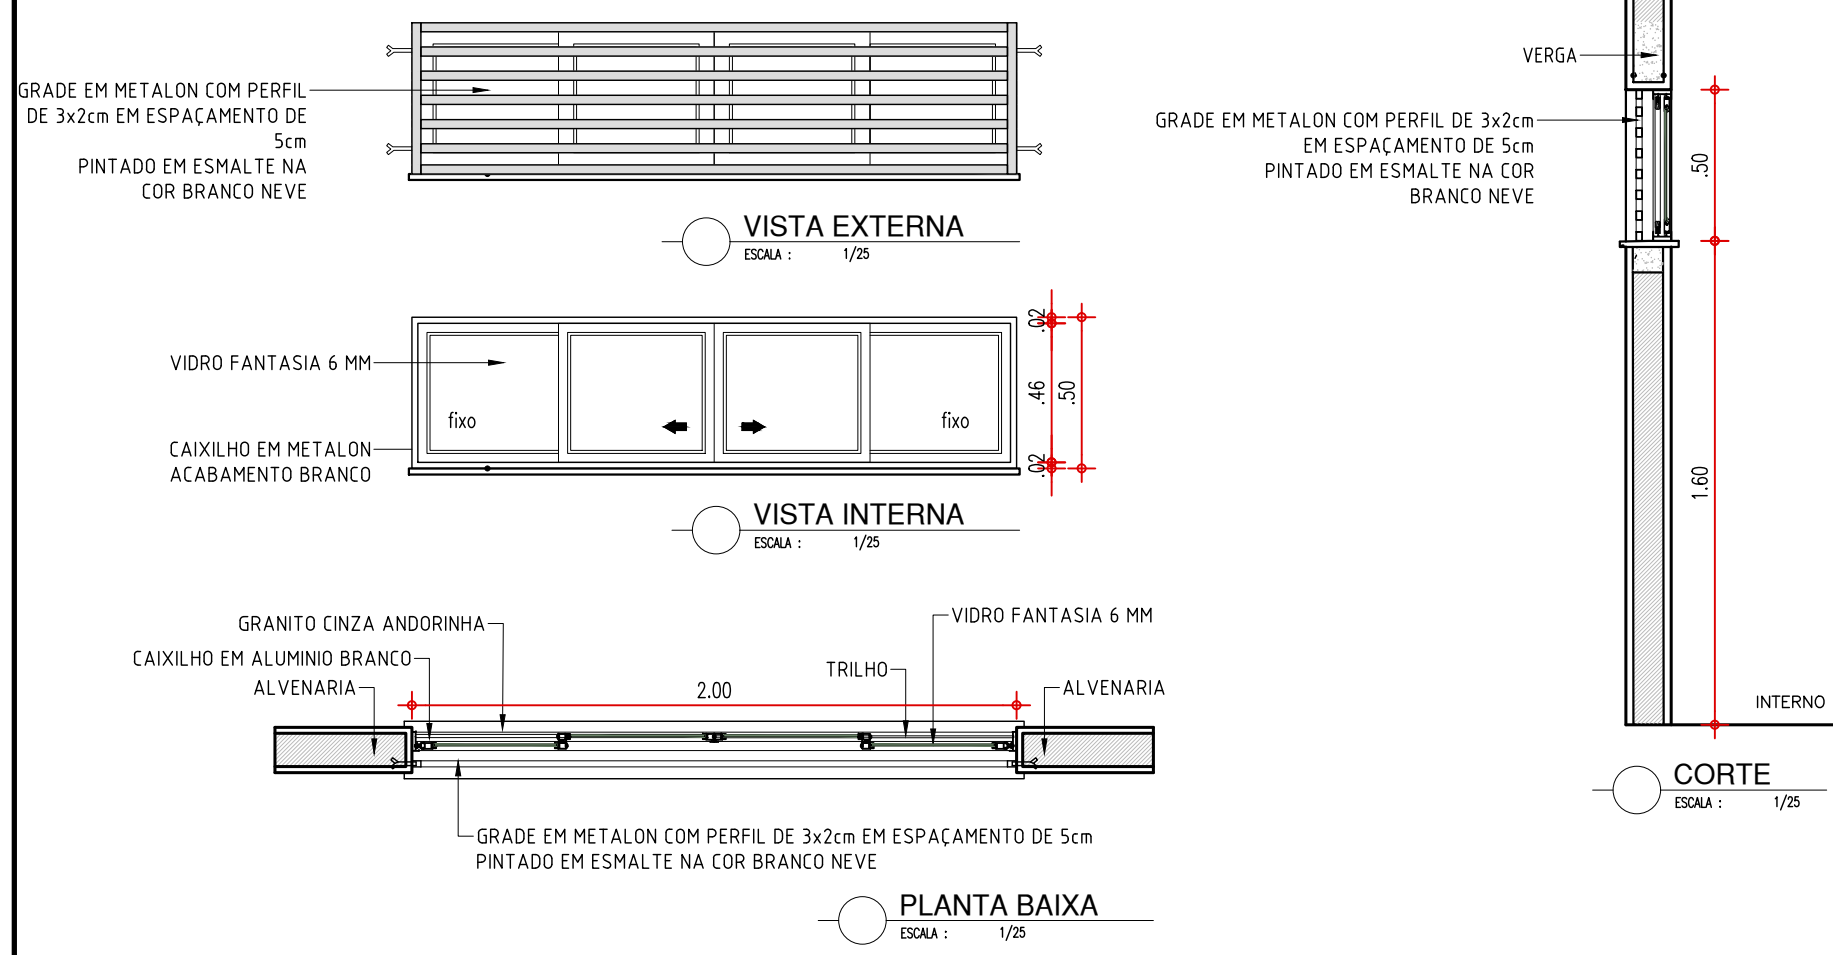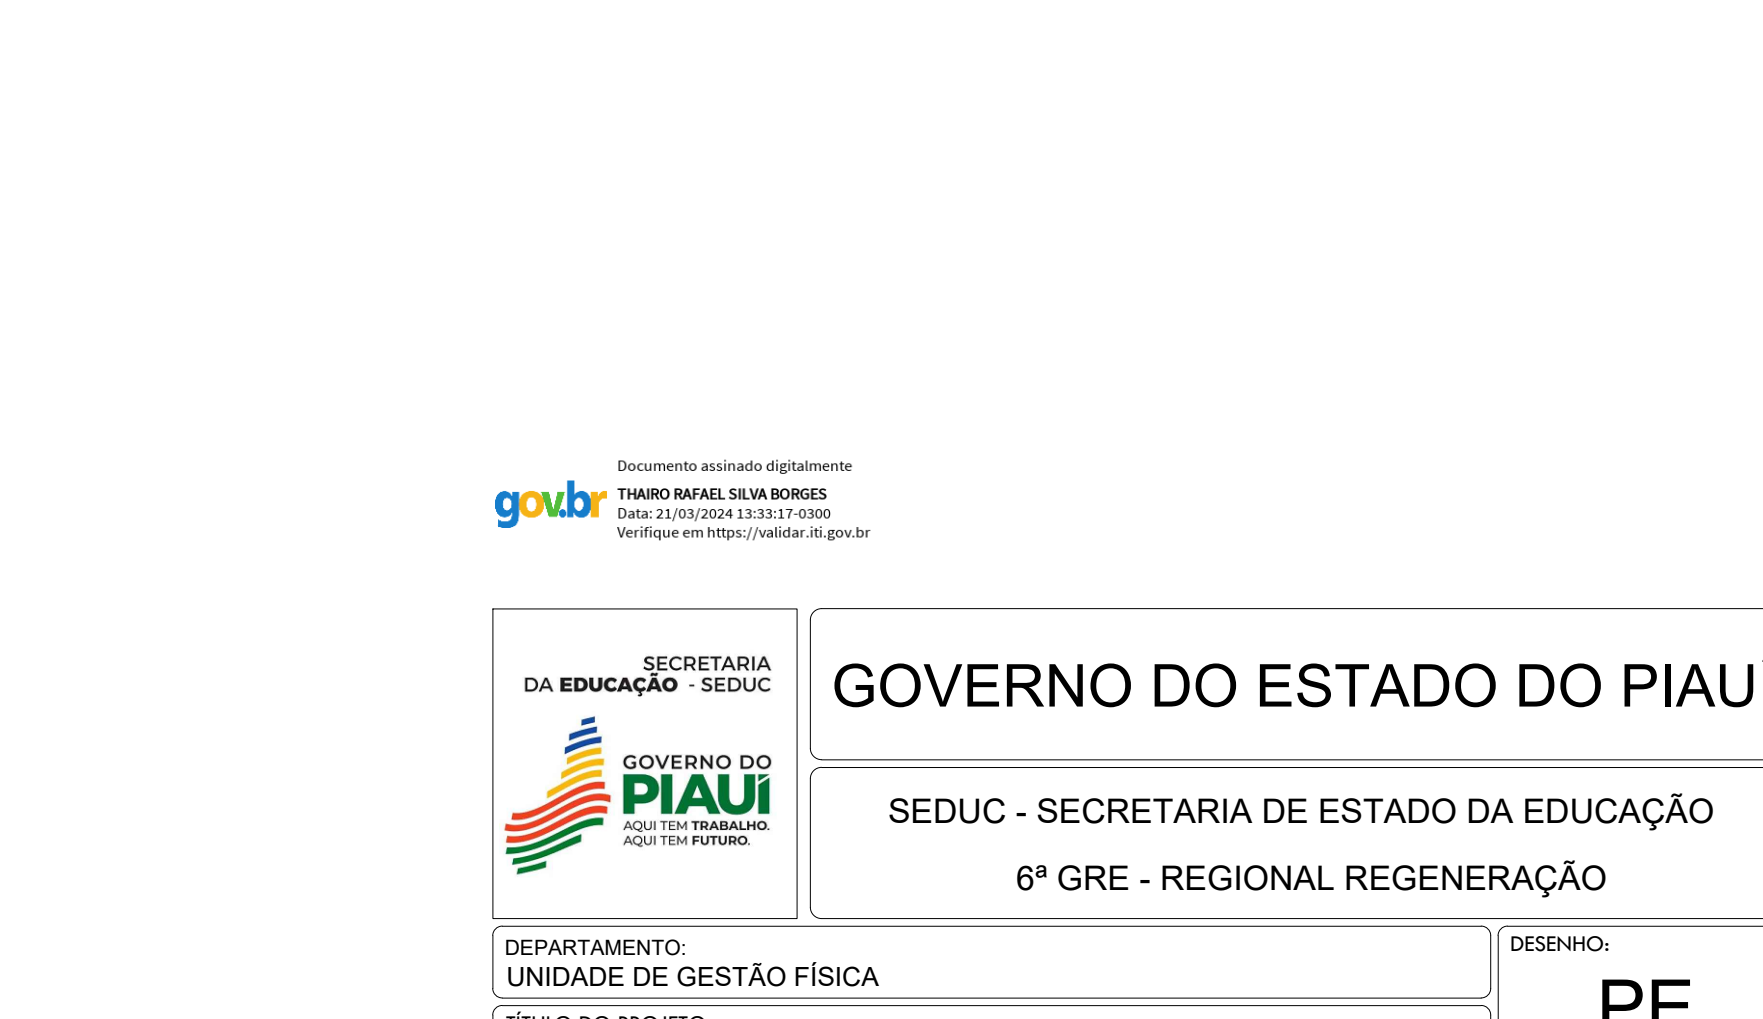ESQUADRIA EM ALUMINIO E VIDRO		ESQUADRIA EM ALUMINIO E VIDRO - SALAS		ESQUADRIA EM ALUMINIO E VIDRO		ESQUADRIA EM ALUMINIO E VIDRO	
J2	2.00x1.10x1.00m TIPO: CORRER ÁREA= 2.20m ² JANELA EM ALUMINIO BRANCO DE CORRER, 4 FOLHAS COM VIDRO FANTASIA 6 mm. GRADE EXTERNA EM METALON COM PERFIL DE 3x2cm EM ESPAÇAMENTO DE 5cm PINTADO EM ESMALTE NA COR BRANCO NEVE	B1	1.50x0.50x1.60m TIPO: CORRER ÁREA= 0.75m ² JANELA EM ALUMINIO BRANCO DE CORRER, 2 FOLHAS COM VIDRO FANTASIA 6 mm. GRADE EXTERNA EM METALON COM PERFIL DE 3x2cm EM ESPAÇAMENTO DE 5cm PINTADO EM ESMALTE NA COR BRANCO NEVE	B2	2.00x0.50x1.60m TIPO: CORRER ÁREA= 0.90m ² JANELA EM ALUMINIO BRANCO DE CORRER, 2 FOLHAS COM VIDRO FANTASIA 6 mm. GRADE EXTERNA EM METALON COM PERFIL DE 3x2cm EM ESPAÇAMENTO DE 5cm PINTADO EM ESMALTE NA COR BRANCO NEVE		
							

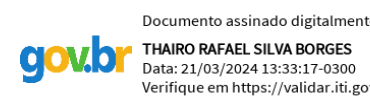

GOVERNO DO ESTADO DO PIAUÍ

SECRETARIA DA EDUCAÇÃO - SEDUC

GOVERNO DO PIAUÍ

SEDUC - SECRETARIA DE ESTADO DA EDUCAÇÃO

6ª GRE - REGIONAL REGENERAÇÃO

DEPARTAMENTO: UNIDADE DE GESTÃO FÍSICA

TÍTULO DO PROJETO: REFORMA E AMPLIAÇÃO DA SEDE DA 6ª GRE

ENDEREÇO DO SERVIÇO: AV. ALBERTO LEAL NUNES, REGENERAÇÃO - PI. 64.490-000

TÍTULO DO DESENHO: DETALHES 01

MUNICÍPIO: REGENERAÇÃO - PI

DESENHADO: ARQ. THAIRO BORGES

ZONA: URBANA

FASE: PROJETO EXECUTIVO

DATA: JULHO DE 2023





DESENHO: PE

FRANCHA: 13/15

ESCALA: INDICADA

REVISÃO: REVISÃO 01

COD. PROJ. 001
AUT. 01
DES. 02
REV. 03
REV. 04
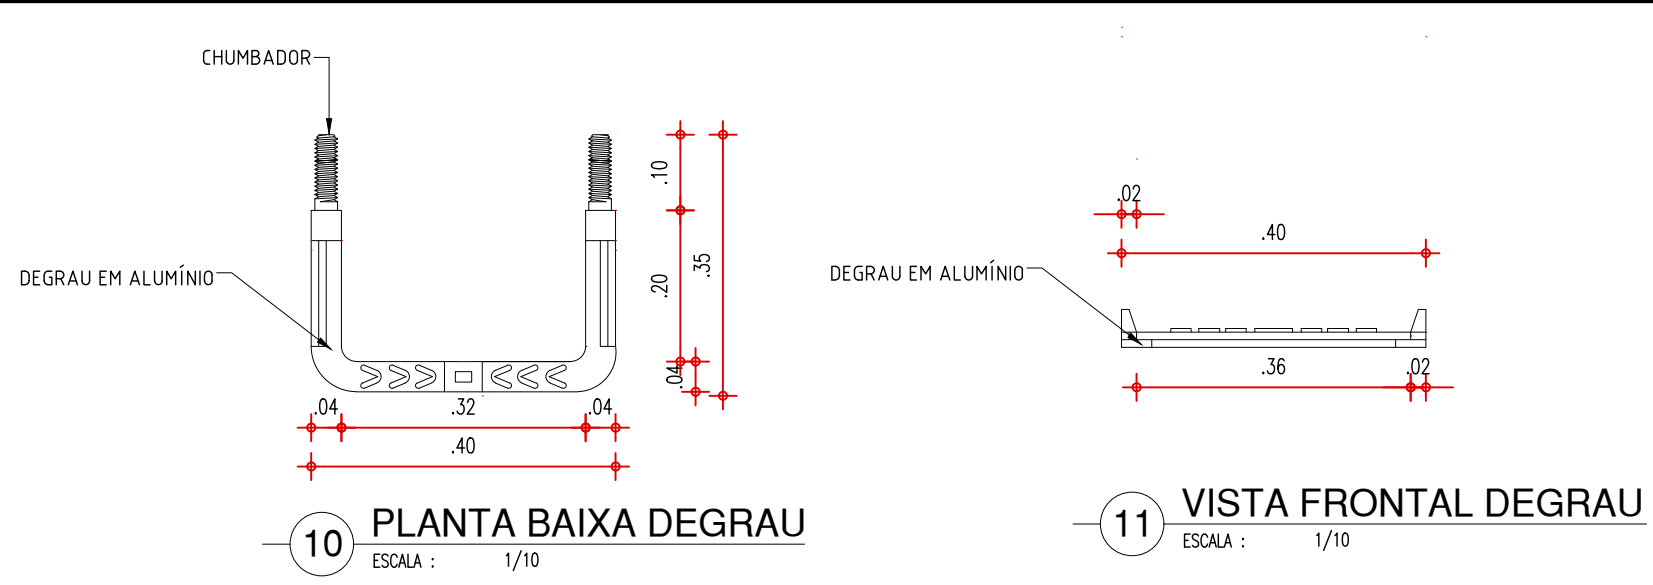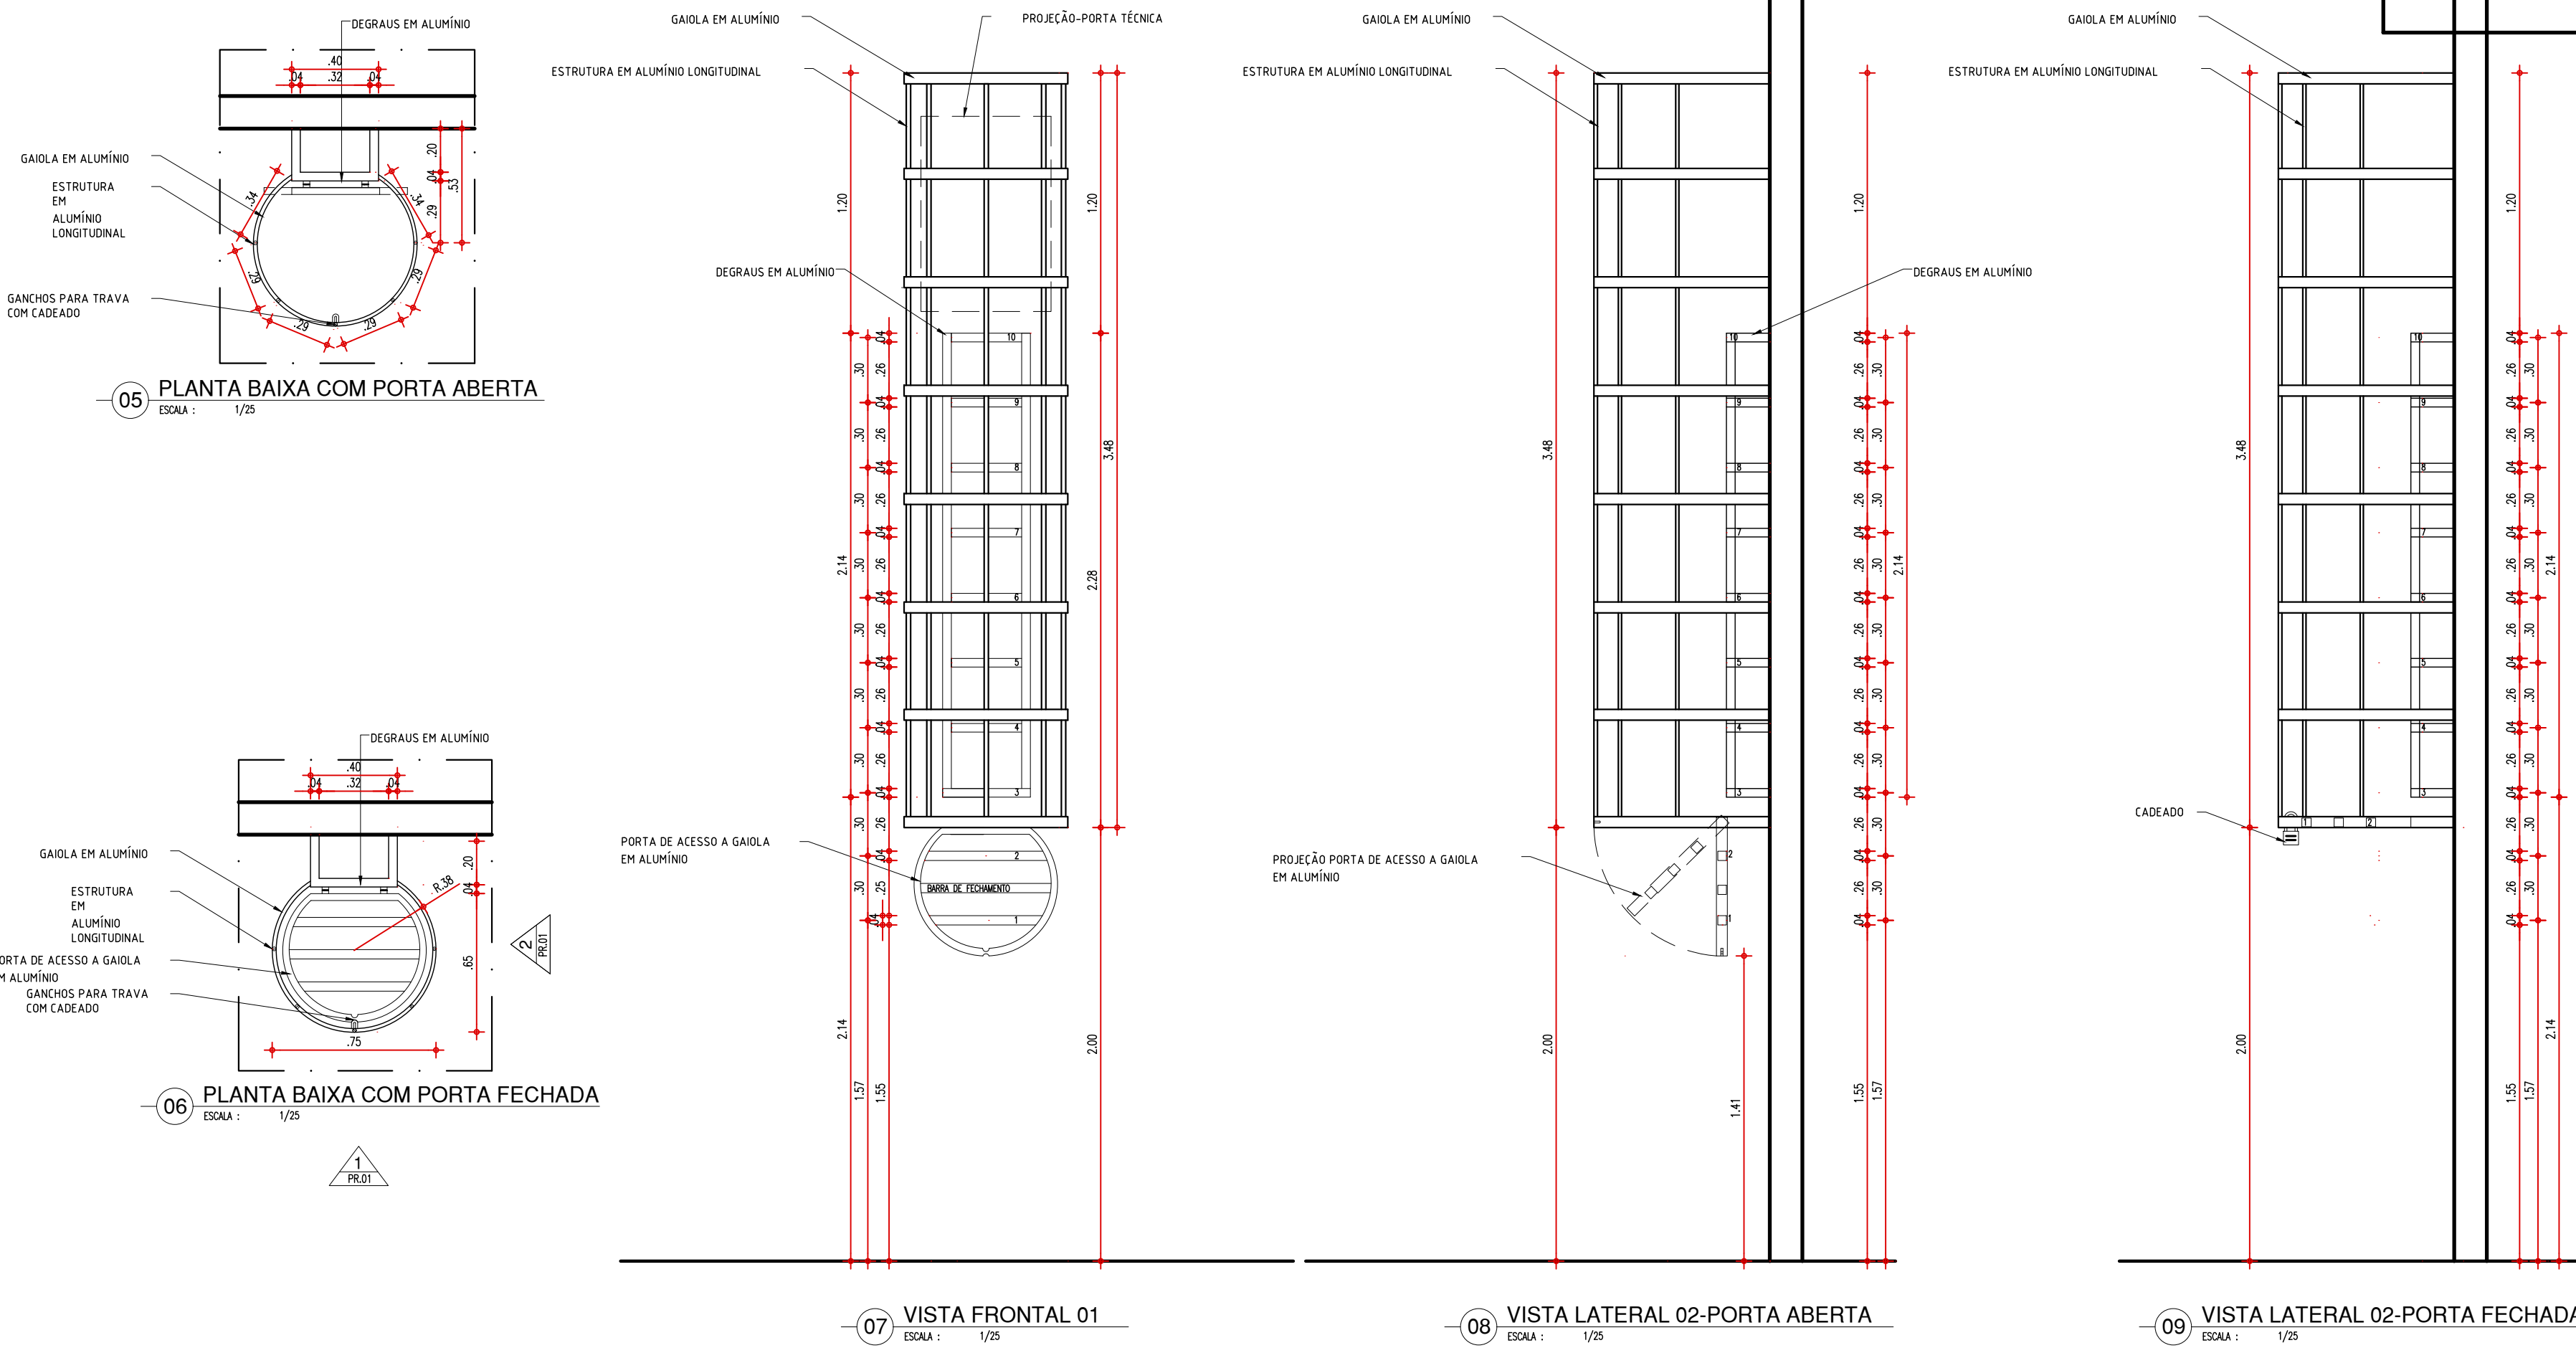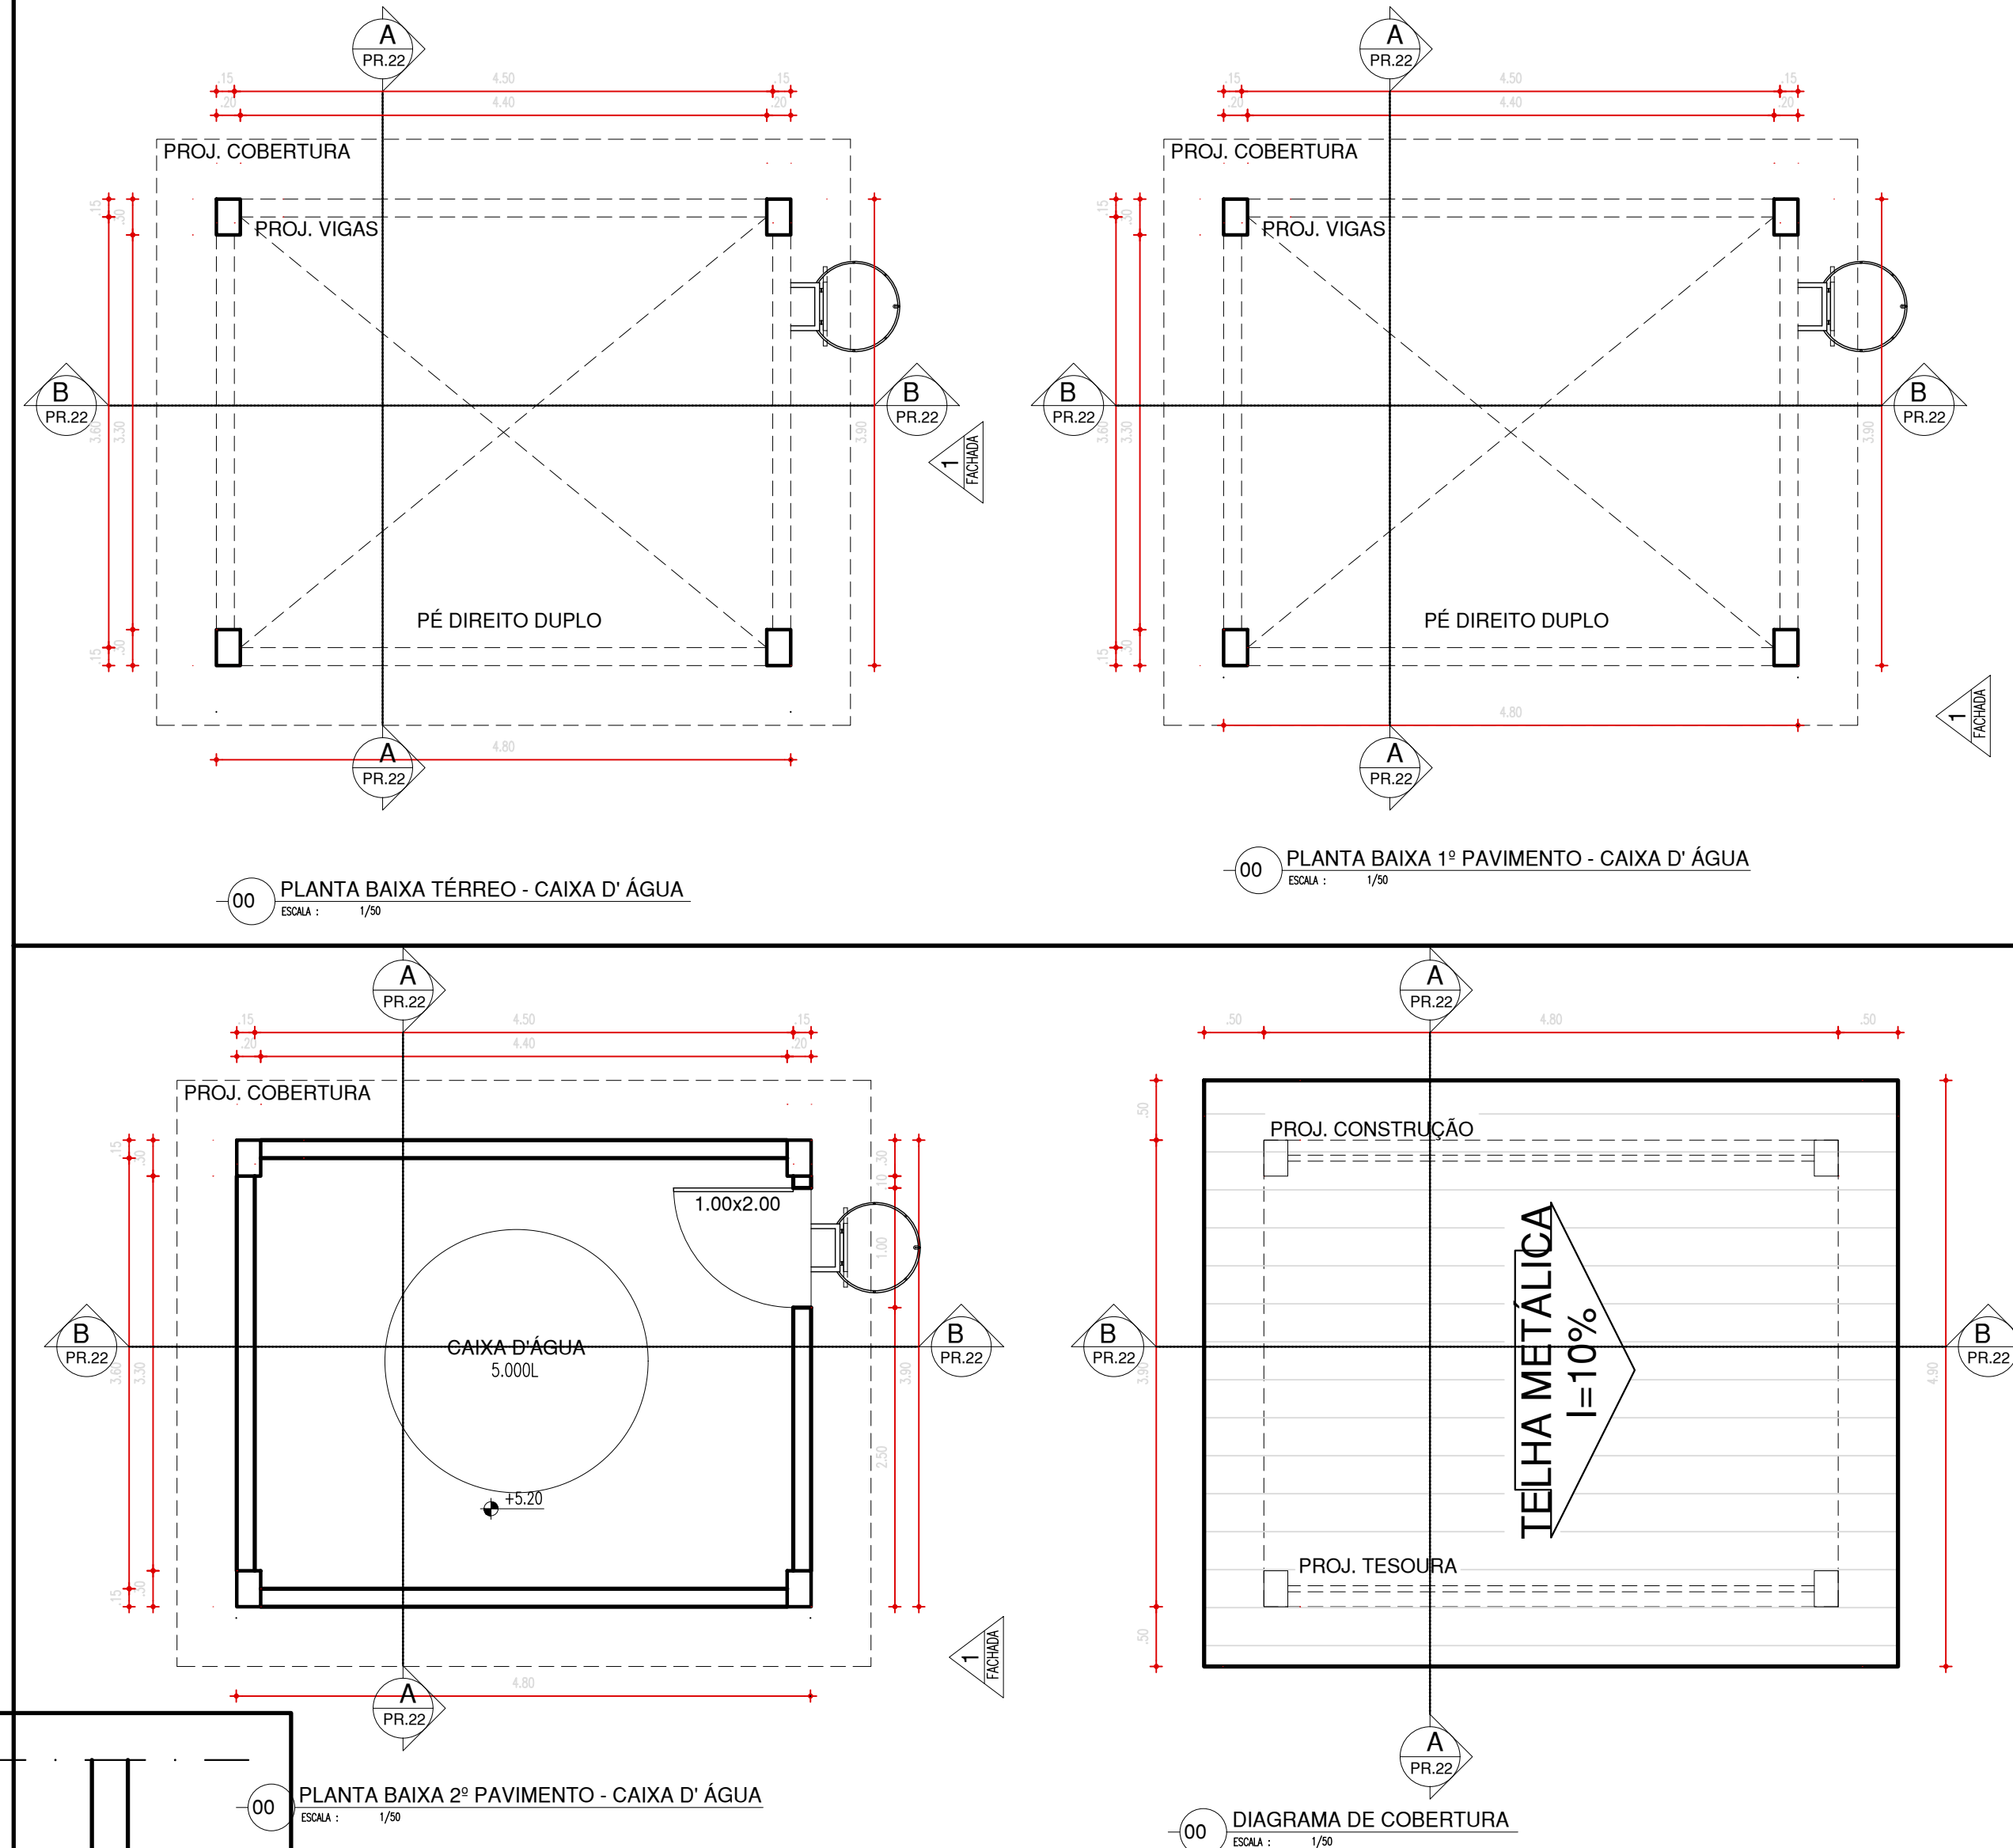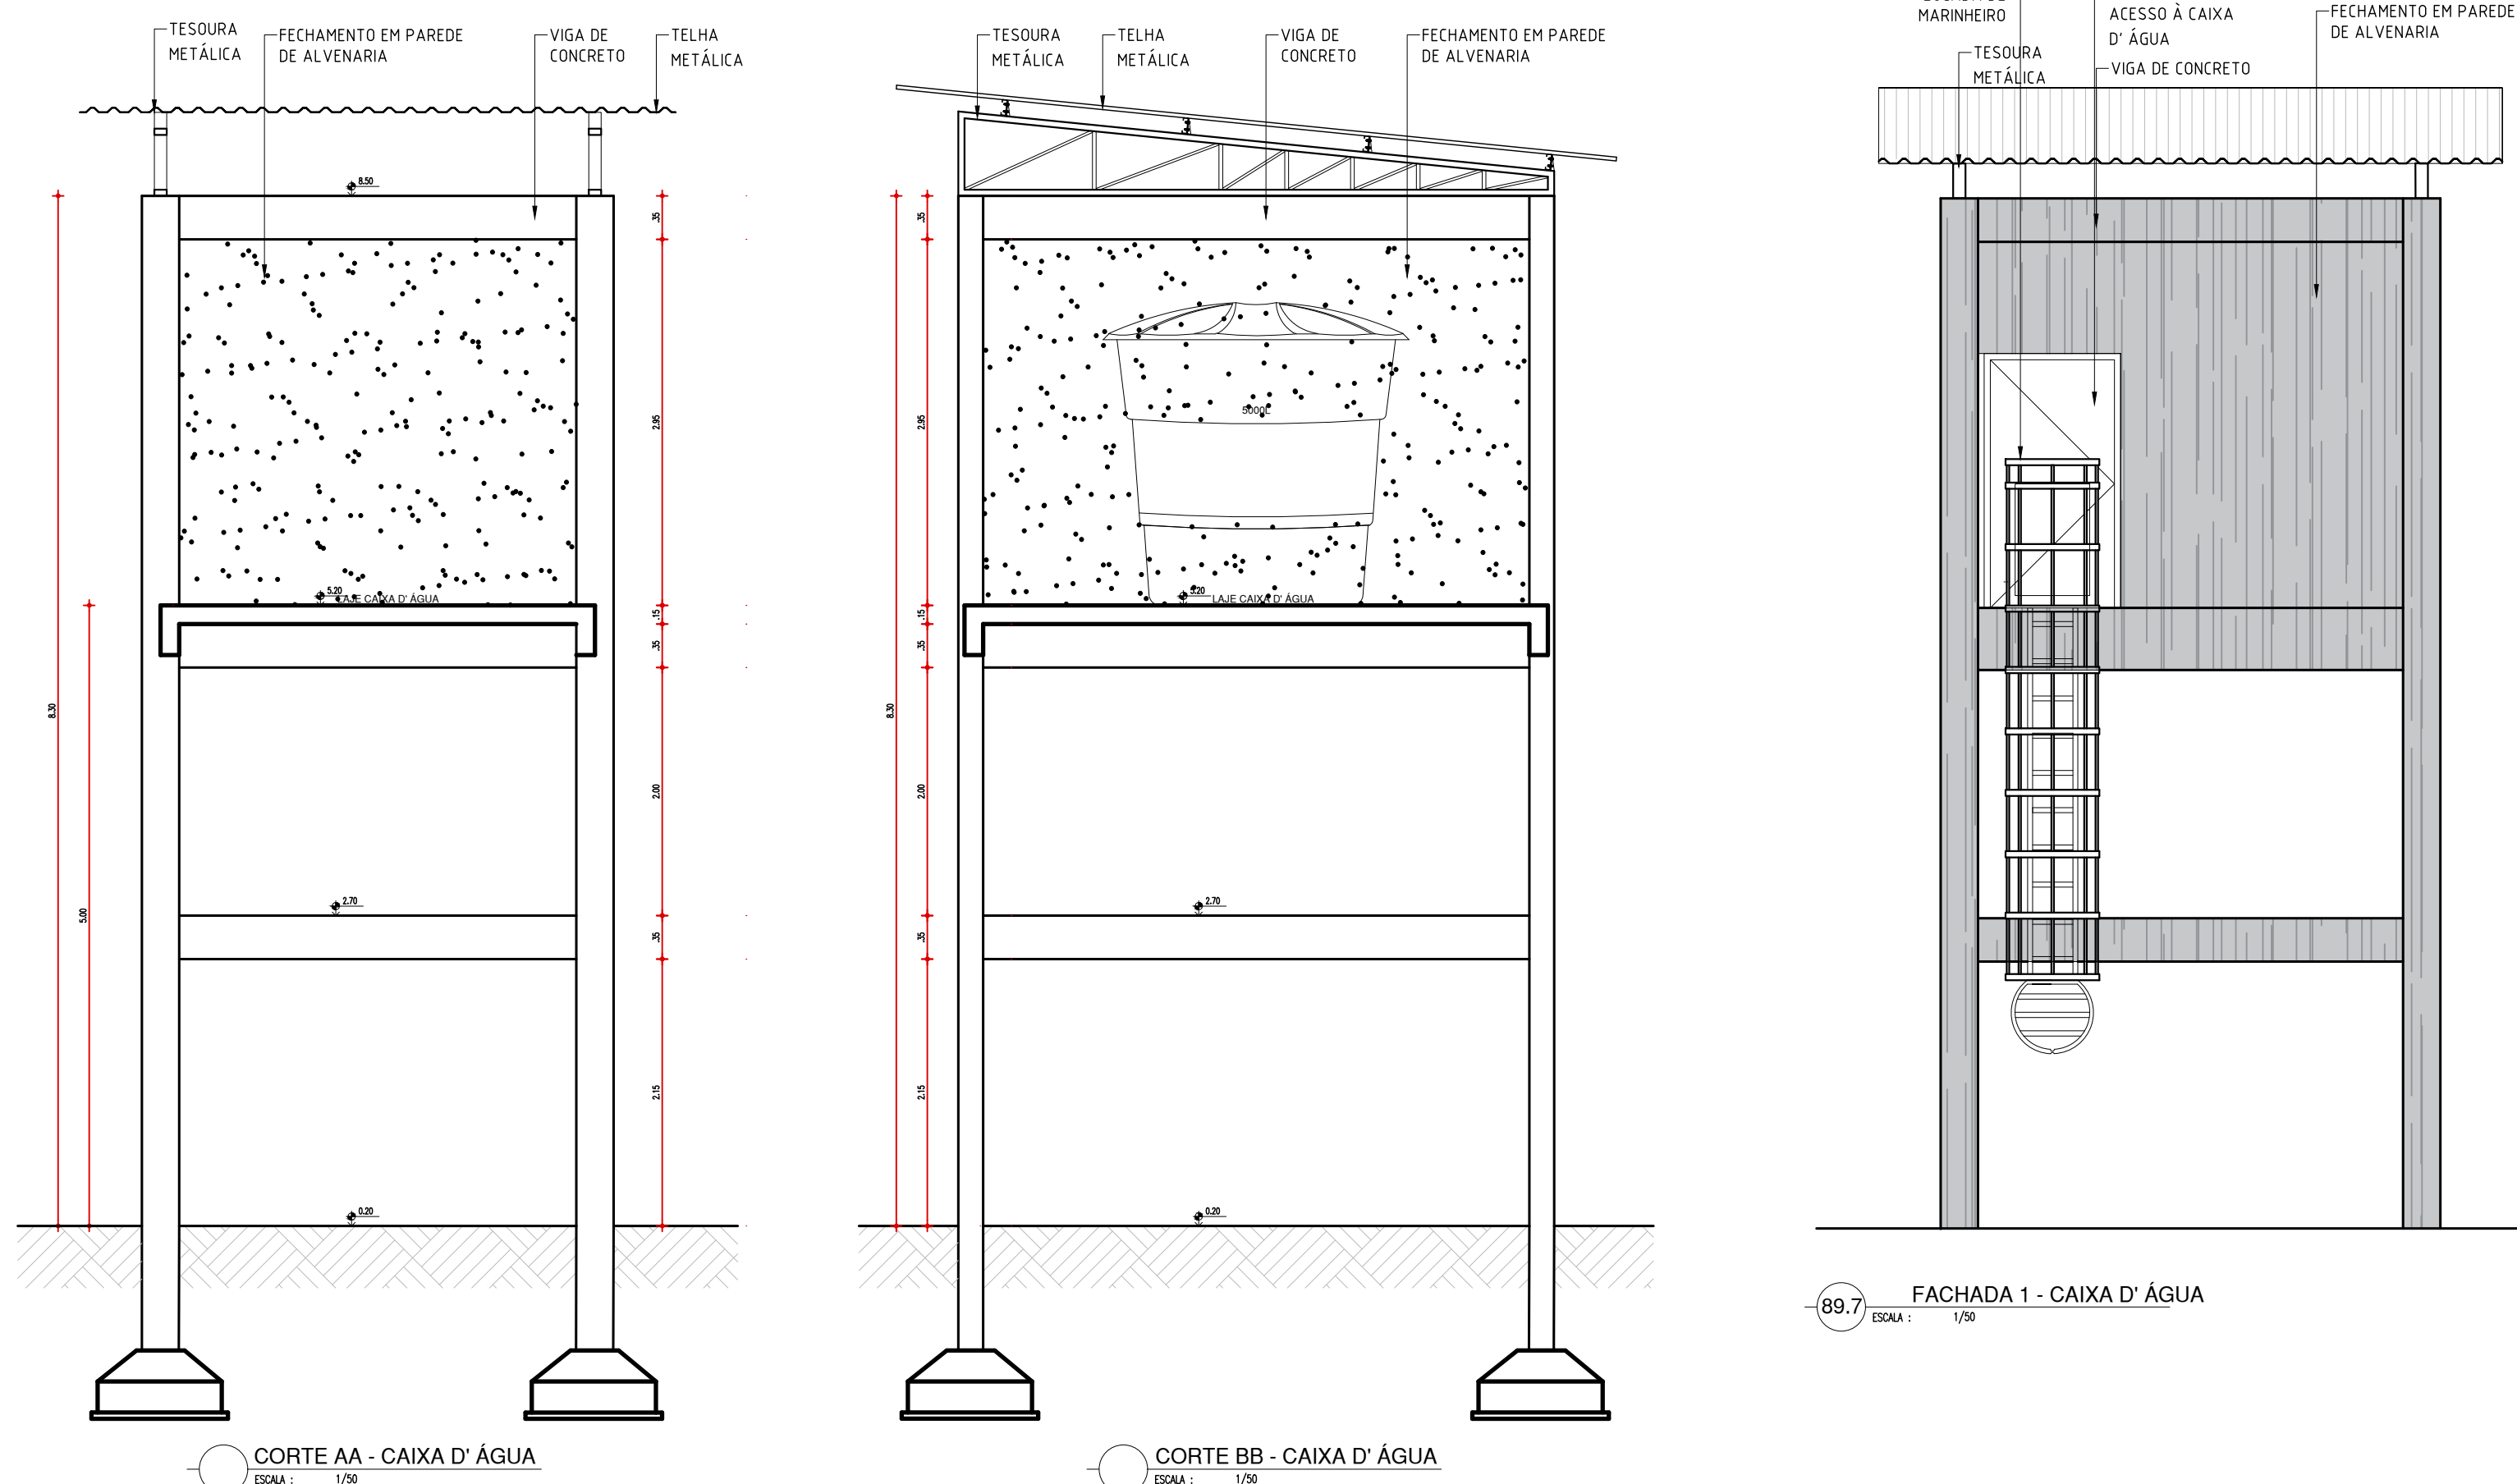

COR PENA
red 07 0.1
yellow 07 0.2
green 07 0.3
cyan 07 0.4
blue 07 0.5
magenta 07 0.6
white 07 0.7
08 07 0.1
40 40 0.1
240 240 0.1
253 253 0.1

Documento assinado digitalmente
THAIRO RAFAEL SILVA BORGES
Data: 21/03/2024 13:33:17 -0300
Verifique em <https://validar.jus.gov.br>

SECRETARIA DA EDUCAÇÃO - SEDUC

GOVERNO DO ESTADO DO PIAUÍ

SEDUC - SECRETARIA DE ESTADO DA EDUCAÇÃO

6º GRE - REGIONAL REGENERAÇÃO

DEPARTAMENTO: UNIDADE DE GESTÃO FÍSICA

TÍTULO DO PROJETO: REFORMA E AMPLIAÇÃO DA SEDE DA 6ª GRE

ENDEREÇO DO SERVIÇO: AV. ALBERTO LEAL NUNES, REGENERAÇÃO - PI. 64.490-000

TÍTULO DO DESENHO: DETALHES 02

MUNICÍPIO: REGENERAÇÃO - PI

DESENHO: ARQ THAIRO BORGES

DESENHO: PE

PRANCHA: 14/15

ESCALA: INDICADA

REVISÃO: REVISÃO 01

ZONA: URBANA

FASE: PROJETO EXECUTIVO

DATA: JULHO DE 2023

