


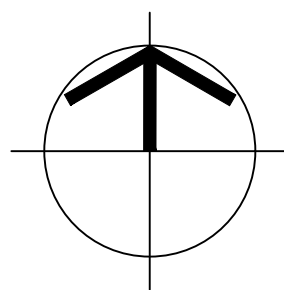

NORTE



QUADRO DE COORD. GEOGRÁFICAS

- LATITUDE: 5°10'46" S
- LONGITUDE: 42°73'99" W

QUADRO DE ÁREAS



- ÁREA DO TERRENO: 5 565,49 m<sup>2</sup>
- ÁREA CONSTRUÍDA QUADRA: 658,63 m<sup>2</sup>

01

MACROLOCALIZAÇÃO

ESCALA : SEM ESCALA

NORTE

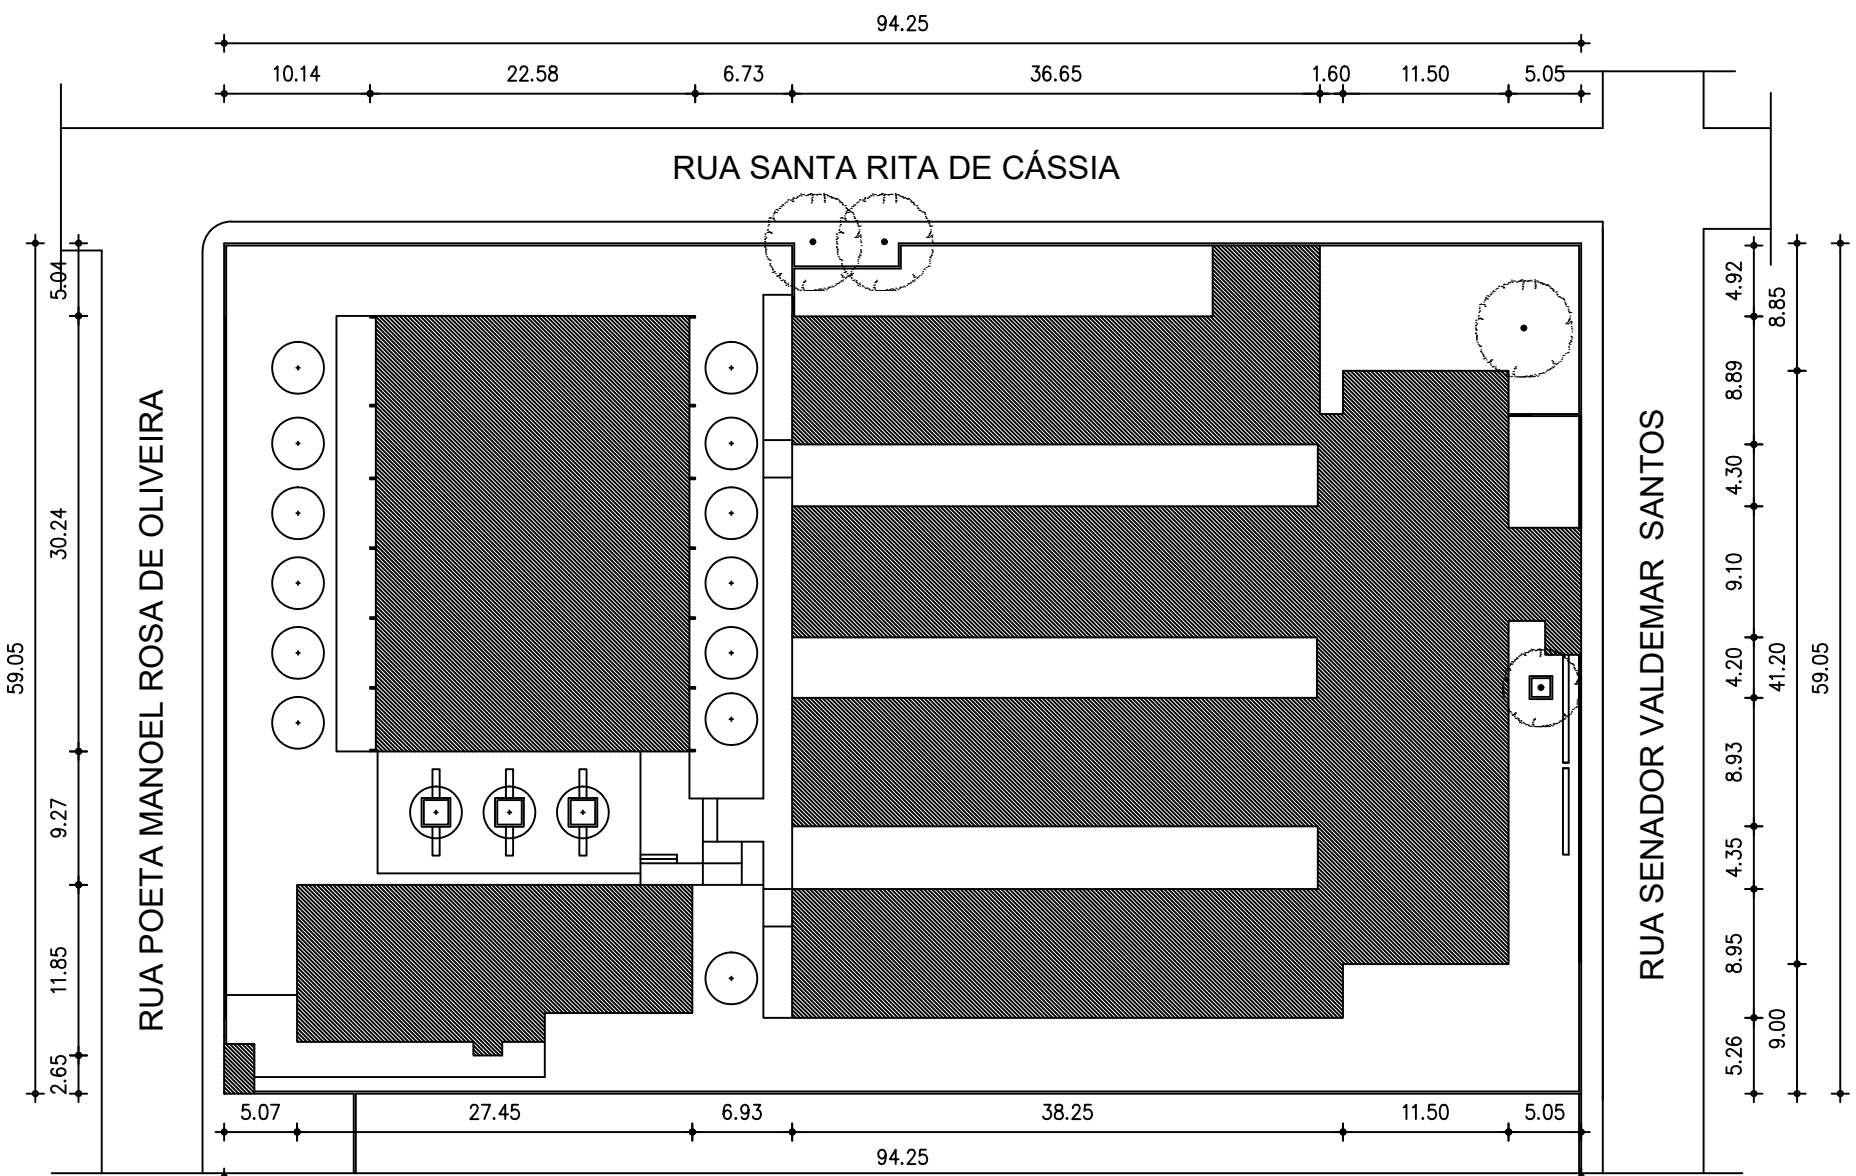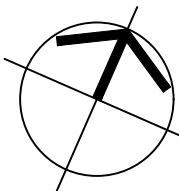

02

SITUAÇÃO/LOCAÇÃO

ESCALA : 1/500

| COR     | PENA    |
|---------|---------|
| red     | 07 0.1  |
| yellow  | 07 0.2  |
| green   | 07 0.3  |
| cyan    | 07 0.4  |
| blue    | 07 0.5  |
| magenta | 07 0.6  |
| white   | 07 0.7  |
| 08      | 07 0.1  |
| 40      | 40 0.1  |
| 94      | 94 0.1  |
| 240     | 240 0.1 |
| 253     | 253 0.1 |



| HISTÓRICO |         |      |
|-----------|---------|------|
| ALTERAÇÃO | REVISÃO | DATA |
| 1.        |         |      |
| 2.        |         |      |
| 3.        |         |      |
| 4.        |         |      |
| 5.        |         |      |

|  |                            |               |
|--|----------------------------|---------------|
| ARQUITETO(A):<br><i>Marcela Guimarães</i><br>MARCELA DE CASTRO GUIMARÃES<br>CAU nº A 90534-8 | ENGENHEIRO(A) RESPONSÁVEL: | PROPRIETÁRIO: |
|--|----------------------------|---------------|

|   |  |
|---|--|
|  | <b>GOVERNO DO ESTADO DO PIAUÍ</b><br><br>SEDUC - SECRETARIA DE ESTADO DA EDUCAÇÃO<br>21º GRE - REGIONAL TERESINA |
|---|--|


|  |                            |
|--|----------------------------|
| DEPARTAMENTO:<br>UNIDADE DE GESTÃO DA REDE FÍSICA                | DESENHO:<br><b>PE</b>      |
| TÍTULO DO PROJETO:<br>QUADRA CETI DR. FONTES IBIAPINA            | PRANCHA:<br><b>01/05</b>   |
| ENDEREÇO DO SERVIÇO:<br>RUA SENADOR VALDEMAR SANTOS - RENASCENÇA | ESCALA:<br>INDICADA        |
| TÍTULO DO DESENHO:<br>MACROLOCALIZAÇÃO E SITUAÇÃO                | REVISÃO:<br>EMIÇÃO INICIAL |
| MUNICÍPIO:<br>TERESINA - PI                                      | ZONA:<br>URBANA            |
| DESENHO:<br>MARCELA GUIMARÃES                                    | FASE:<br>PROJETO EXECUTIVO |
| DATA:<br>NOVEMBRO / 2021   |                            |

| QUADRO DE ÁREAS                        |
|--|
| • ÁREA DO TERRENO: 5.565,49m²          |
| • ÁREA DE CONSTRUÇÃO TOTAL: 2.841,46m² |
| • ÁREA DE CONSTRUÇÃO QUADRA: 658,63m²  |

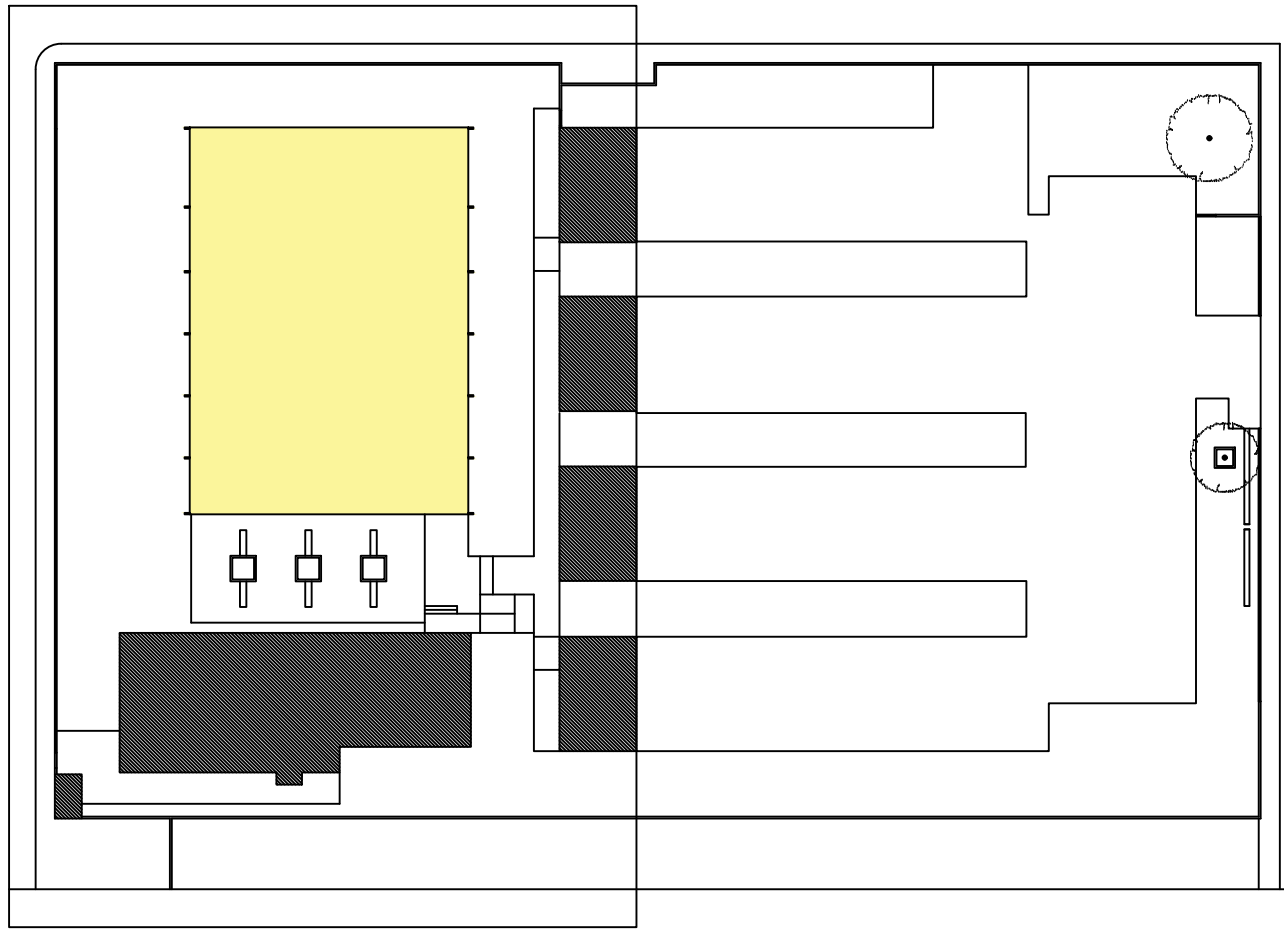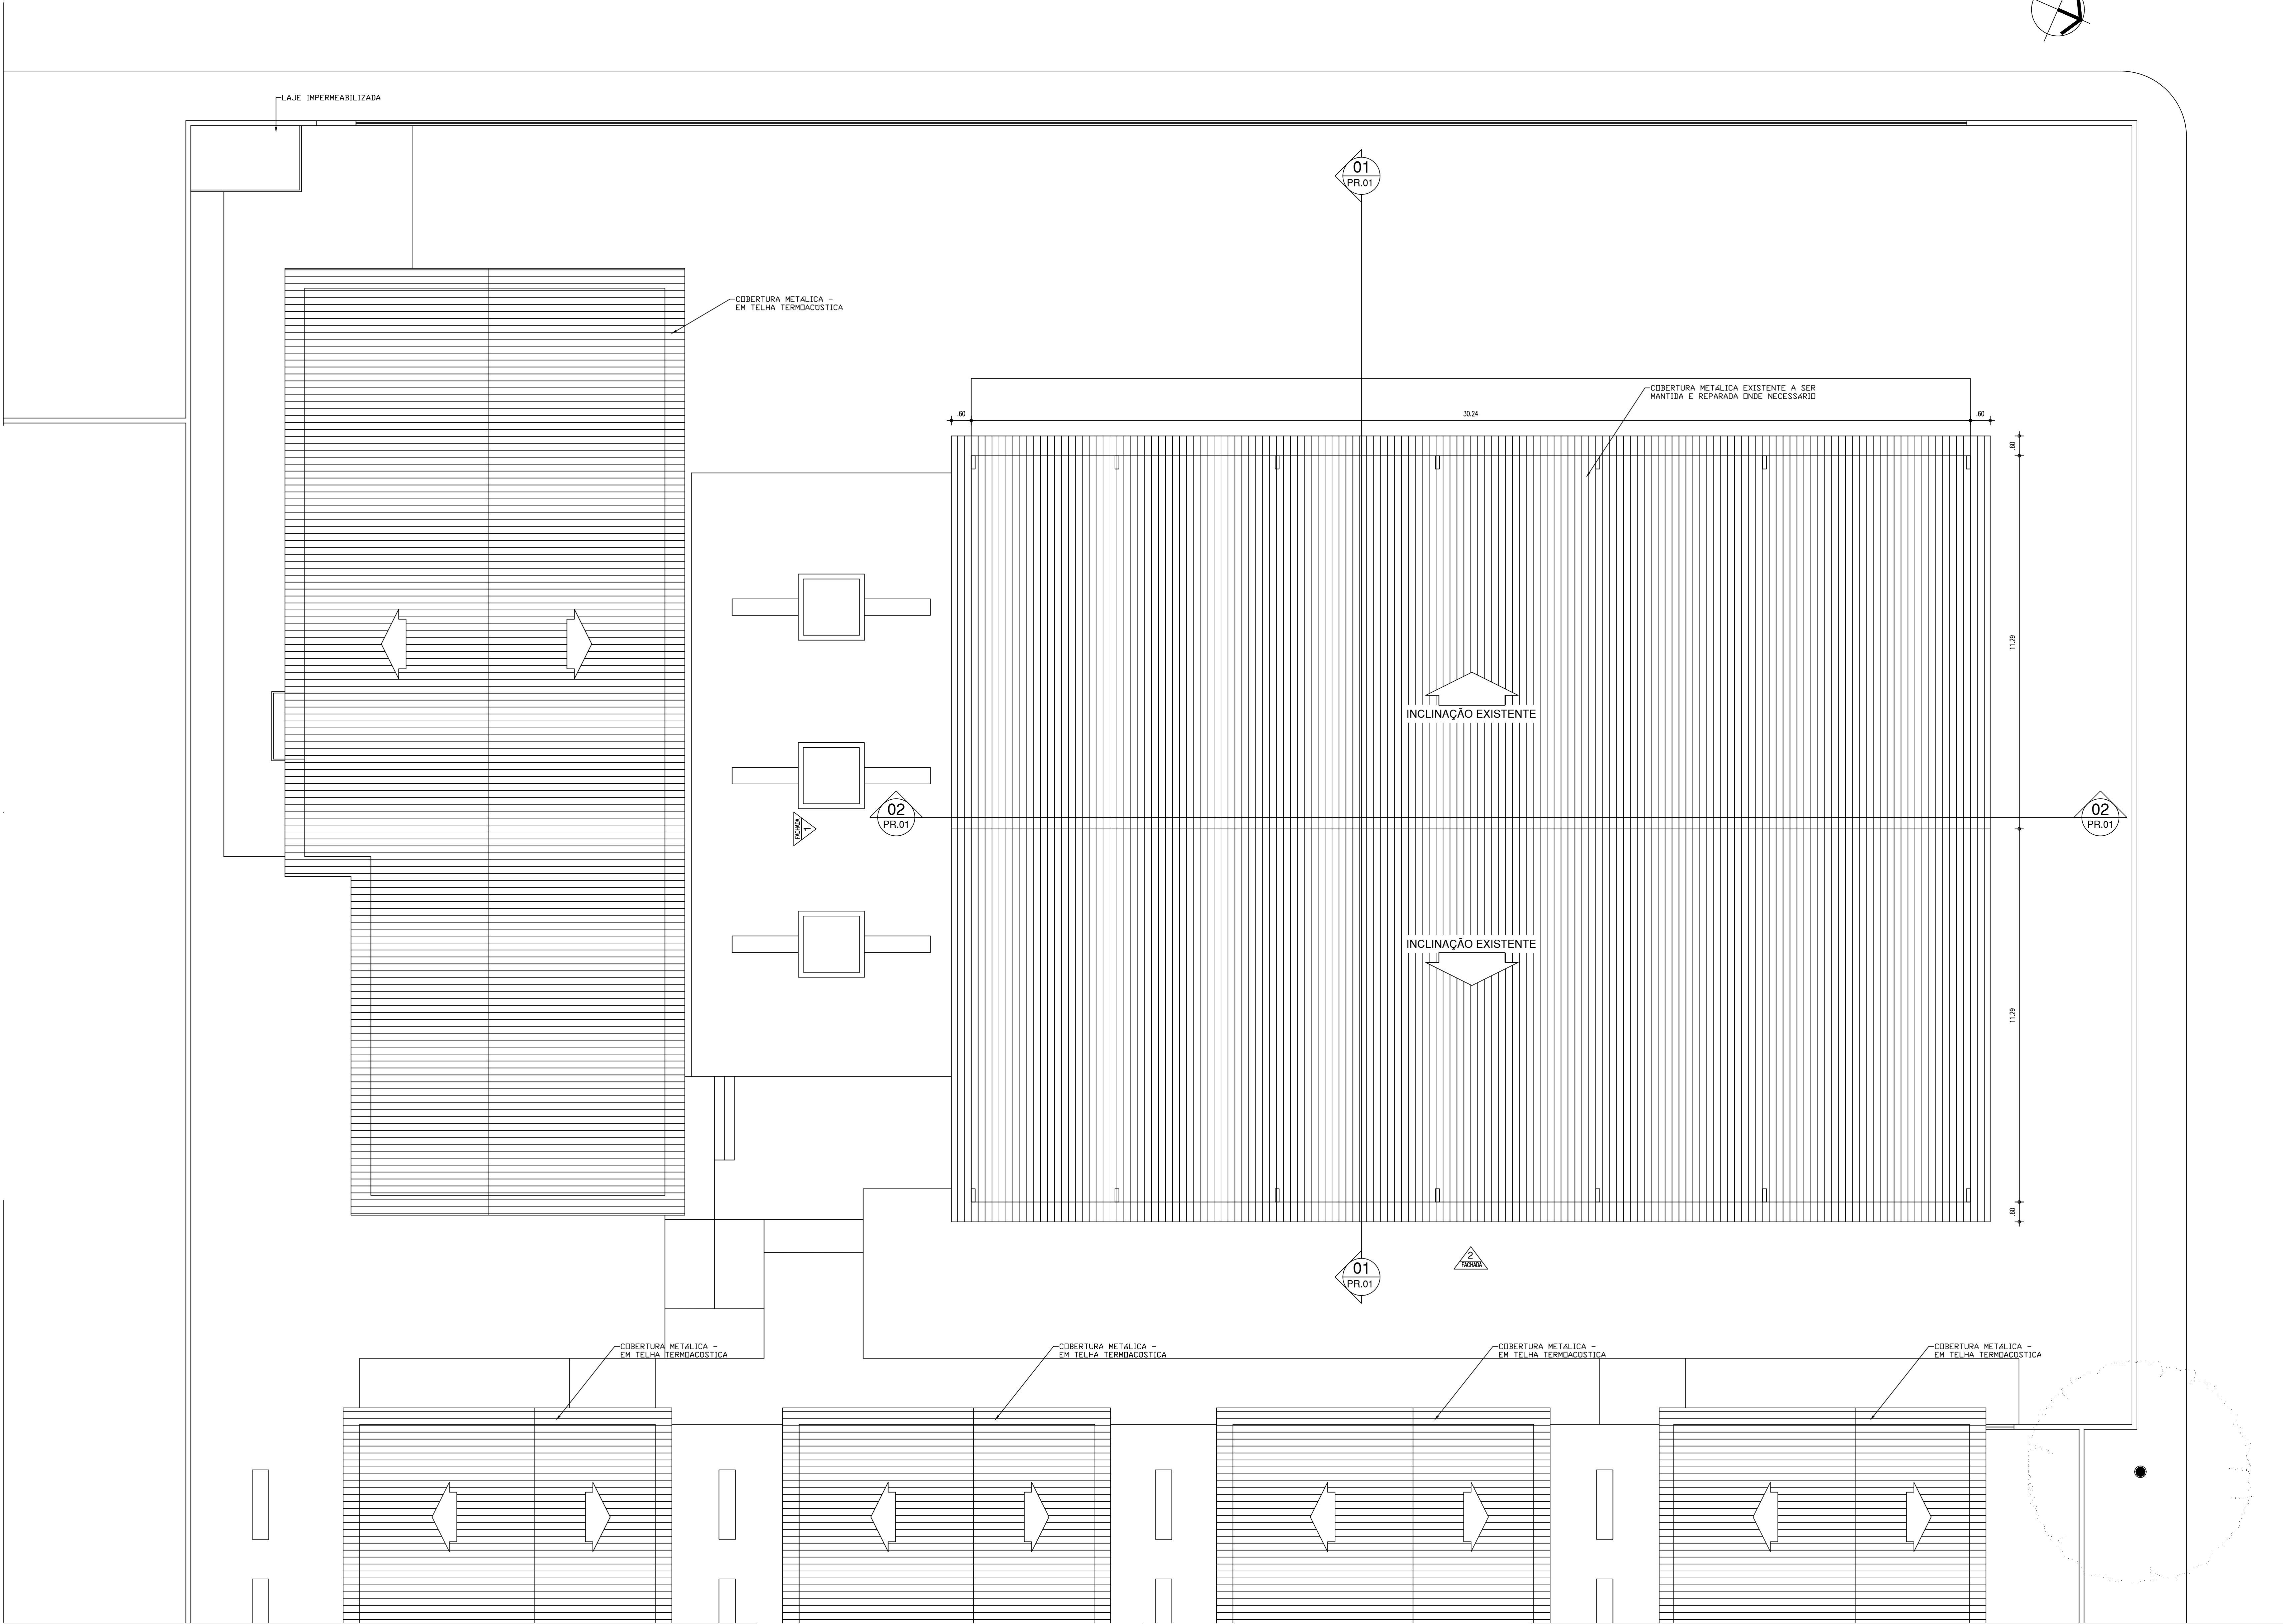

| HISTÓRICO |         |      |
|-----------|---------|------|
| ALTERAÇÃO | REVISÃO | DATA |
| 1.        |         |      |
| 2.        |         |      |
| 3.        |         |      |
| 4.        |         |      |
| 5.        |         |      |

|  |                            |               |
|--|----------------------------|---------------|
| ARQUITETO(A):<br><i>Marcela Guimarães</i><br>MARCELA DE CASTRO GUIMARÃES<br>CAU nº A 90534-9 | ENGENHEIRO(A) RESPONSÁVEL: | PROPRIETÁRIO: |
|--|----------------------------|---------------|





**GOVERNO DO ESTADO DO PIAUÍ**

SEDUC - SECRETARIA DE ESTADO DA EDUCAÇÃO

21º GRE - REGIONAL TERESINA

|  |                            |
|--|----------------------------|
| DEPARTAMENTO:<br>UNIDADE DE GESTÃO DA REDE FÍSICA                | DESENHO:<br><b>PE</b>      |
| TÍTULO DO PROJETO:<br>QUADRA CETI DR. FONTES IBIAPINA            | FRANCHA:<br><b>02/05</b>   |
| ENDEREÇO DO SERVIÇO:<br>RUA SENADOR VALDEMAR SANTOS - RENASCENÇA | ESCALA:<br>INDICADA        |
| TÍTULO DO DESENHO:<br>DIAGRAMA DE COBERTURA                      | REVISÃO:<br>EMIÇÃO INICIAL |
| MUNICÍPIO:<br>TERESINA - PI                                      | ZONA:<br>URBANA            |
| DESENHO:<br>MARCELA GUIMARÃES                                    | PROJETO EXECUTIVO          |
| DATA:<br>NOVEMBRO / 2021   |                            |




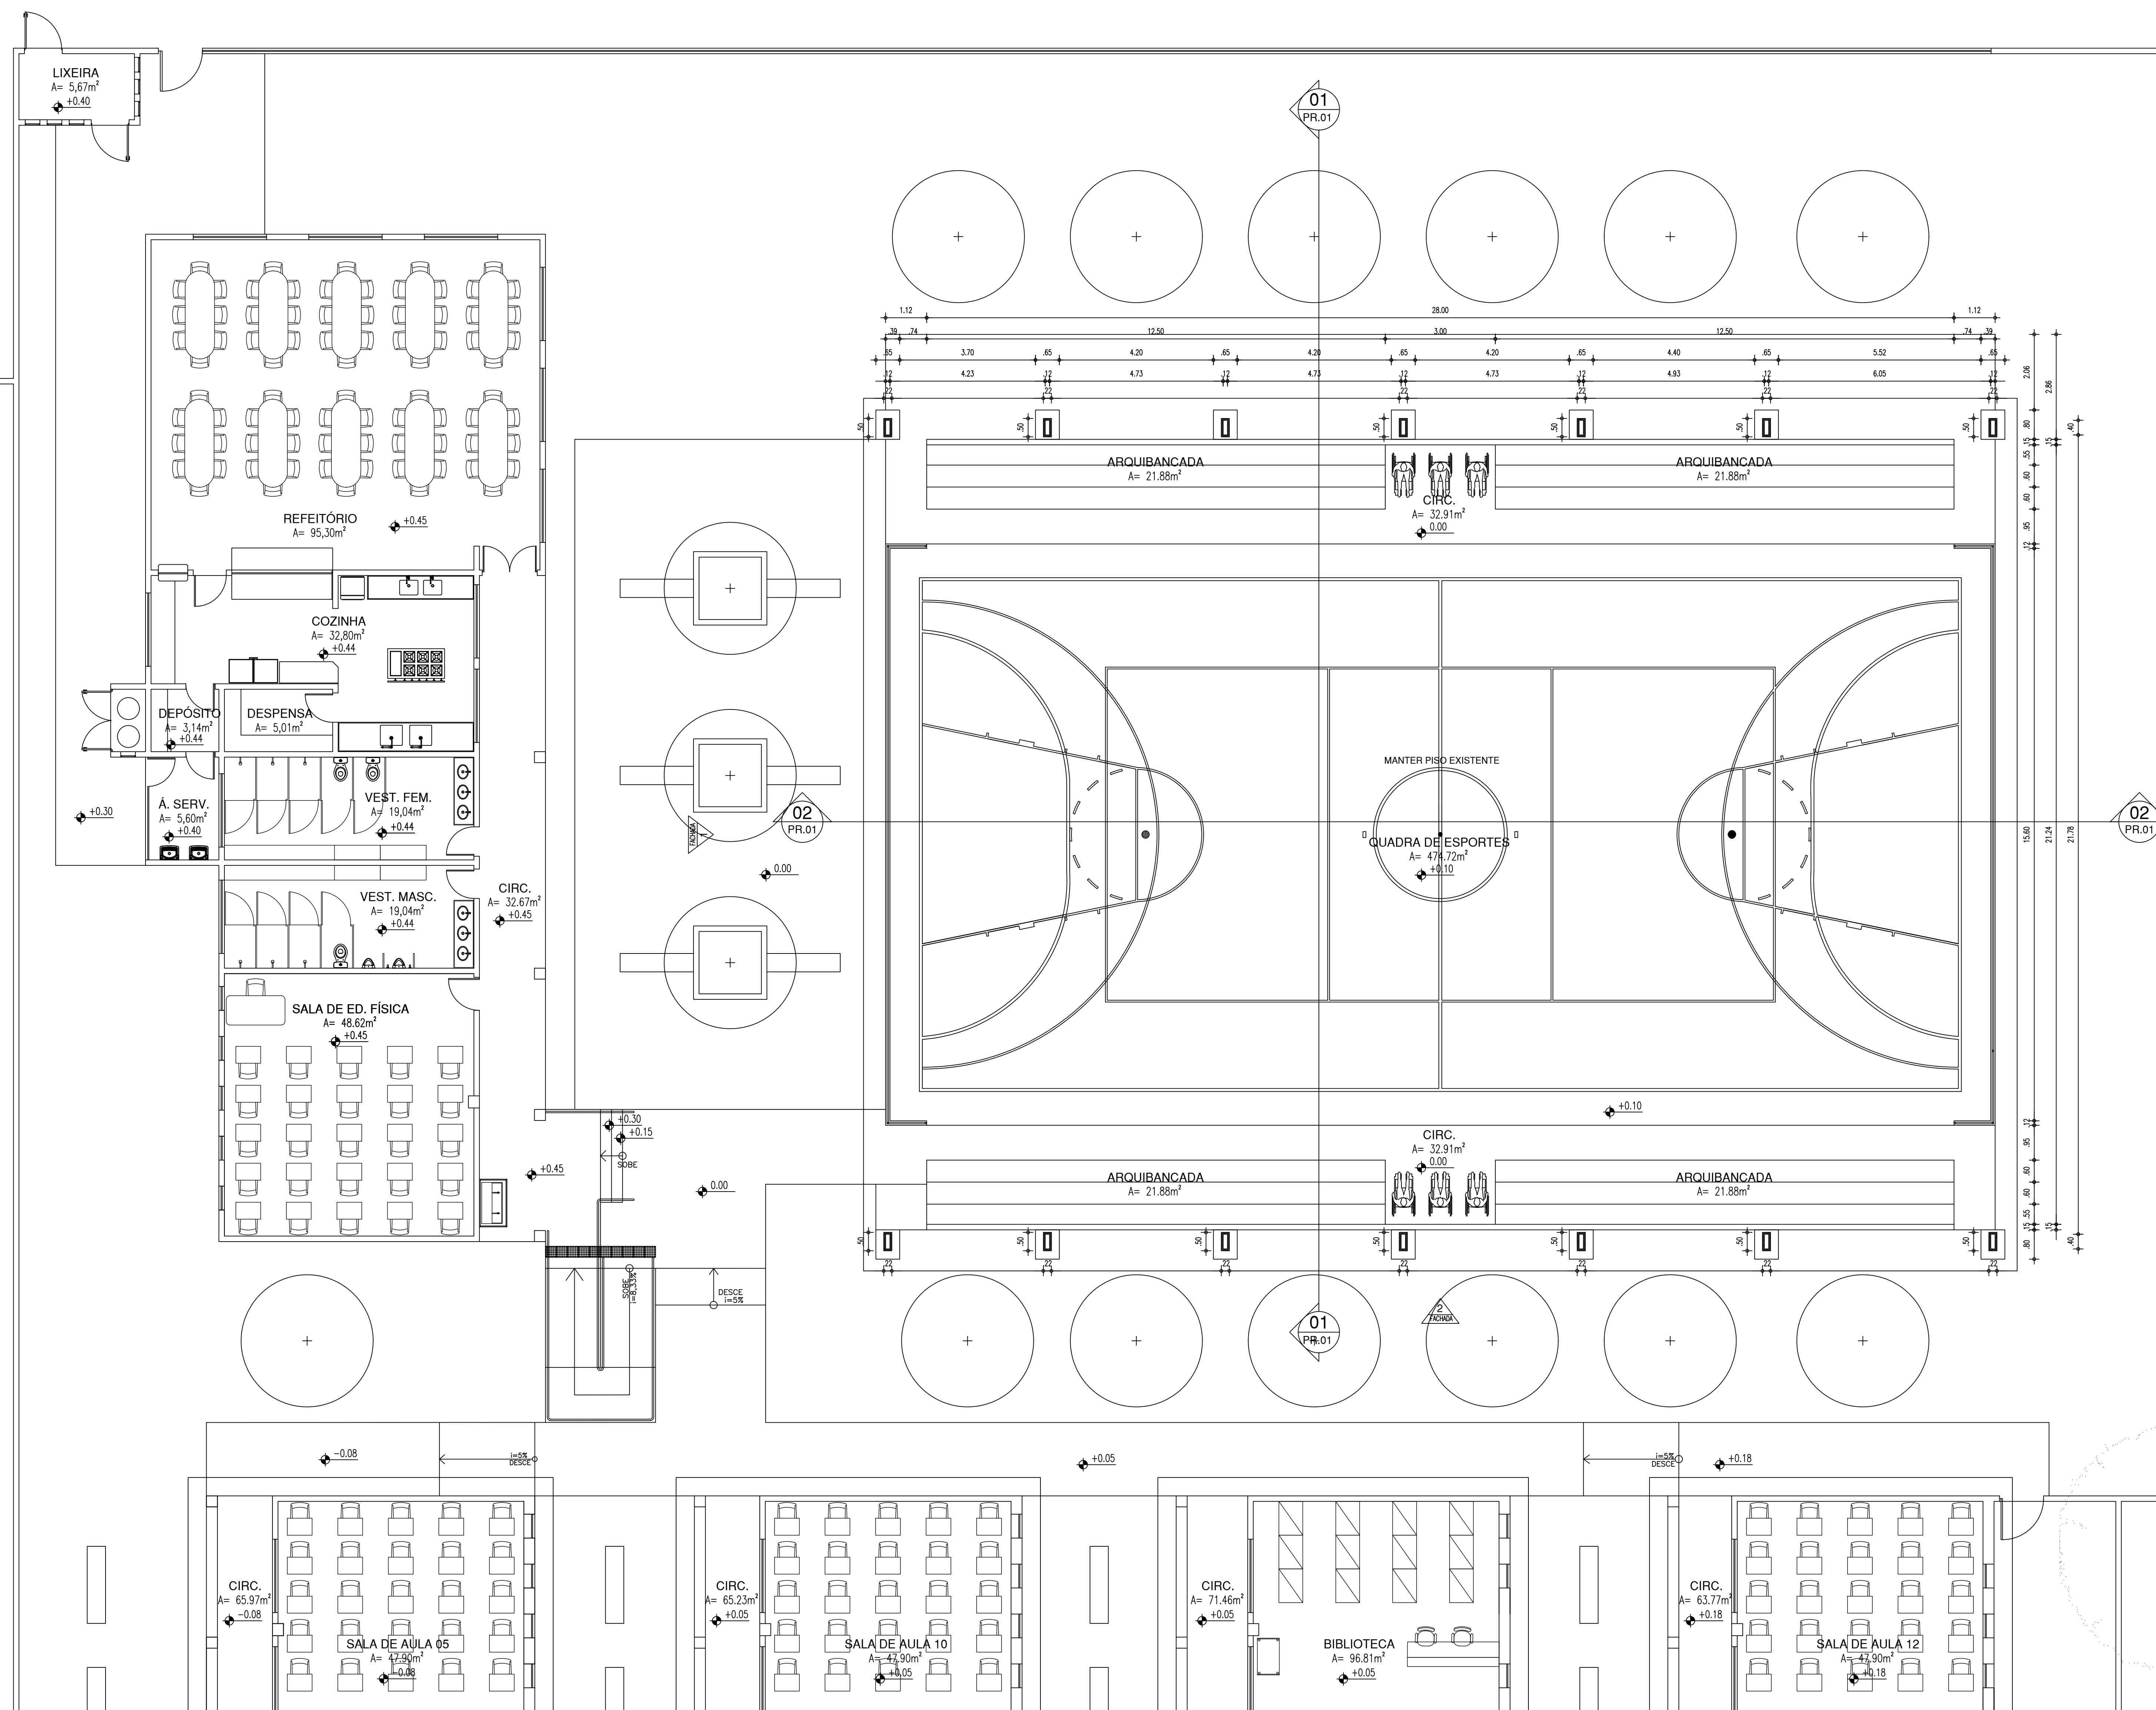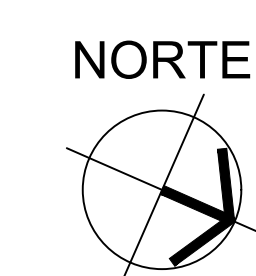

LEGENDA


===== ALVENARIA EXISTENTE/MANTER

■■■■■■■■■■ ALVENARIA INSTALAR/CONSTRUIR

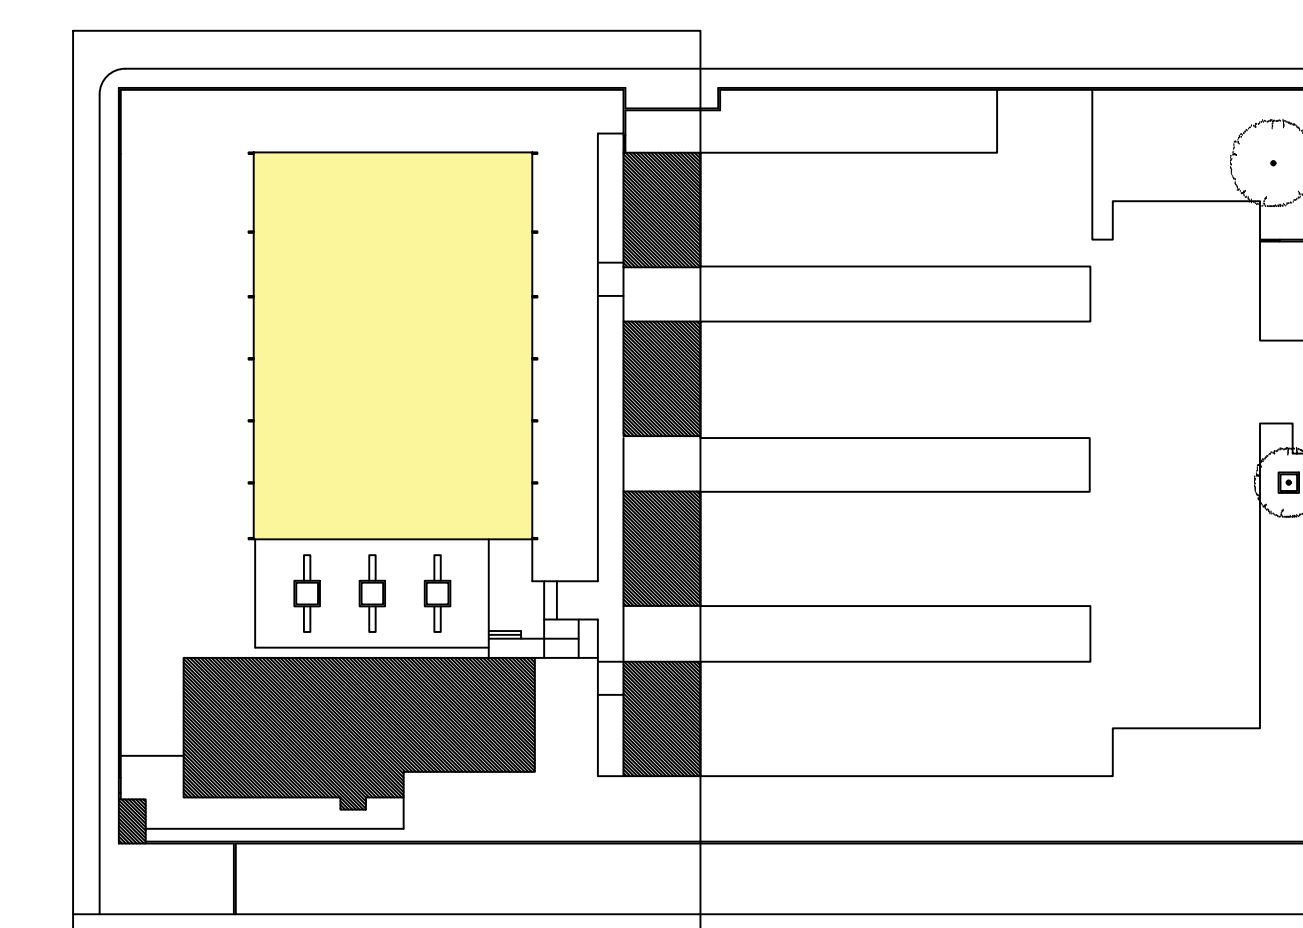

| HISTÓRICO |         |      |
|-----------|---------|------|
| ALTERAÇÃO | REVISÃO | DATA |
| 1.        |         |      |
| 2.        |         |      |
| 3.        |         |      |
| 4.        |         |      |
| 5.        |         |      |

|  |   |  |
|--|---|--|
| ARQUITETO(A):<br><br><u>Marcela Guimarães</u><br>MARCELA DE CASTRO GUIMARÃES<br>CAU nº A 90534-8 | ENGENHEIRO(A) RESPONSÁVEL:<br><br><u>Marcelo de Castro Guimarães</u><br>MARCELO DE CASTRO GUIMARÃES<br>CAU nº A 90534-8 | PROPRIETÁRIO:<br><br><u>Marcelo de Castro Guimarães</u><br>MARCELO DE CASTRO GUIMARÃES<br>CAU nº A 90534-8 |
|--|---|--|

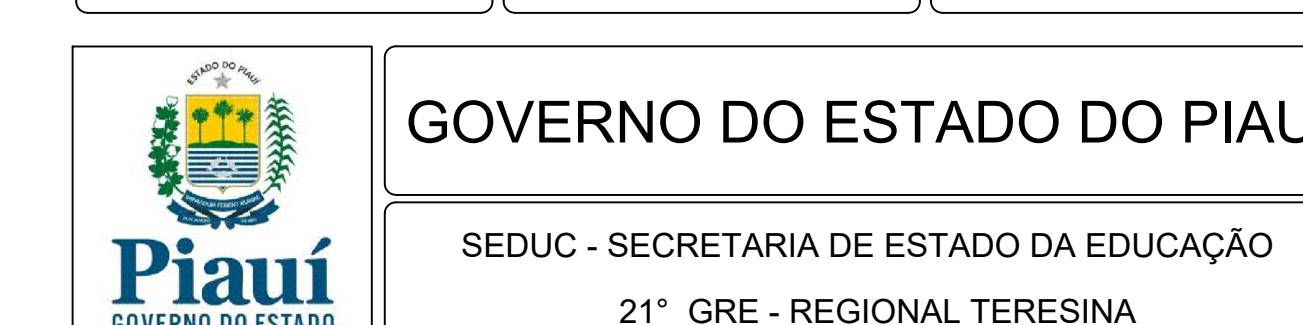




|  |                            |                          |                                |
|--|----------------------------|--------------------------|--------------------------------|
| DEPARTAMENTO<br>UNIDADE DE GESTÃO DA REDE FÍSICA             |                            |                          | DESCRIÇÃO:                     |
| TÍTULO DO PROJETO:<br>QUADRA CETI DR. FONTES IBIAPINA        |                            |                          | PE                             |
| NOME DO SERVIÇO:<br>RUA SENADOR VALDEMAR SANTOS - RENASCENÇA |                            |                          |                                |
| TÍTULO DO DESMISTO:<br>PLANTA BAIXA                          |                            |                          | FRANCA:                        |
|  |                            |                          | 03/05                          |
| MUNICÍPIO:<br>TERESINA - PI                                  | ZONA:<br>URBANA            | ESCALA:<br>INDICADA      |                                |
| PROPOSTA:<br>MARCELA GUIMARÃES                               | FASE:<br>PROJETO EXECUTIVO | DATA:<br>NOVEMBRO / 2021 | REVISÃO:<br>EMISSIONAL INICIAL |

04 PLANTA BAIXA

|         | COR | PENA |
|---------|-----|------|
| red     | 07  | 0.1  |
| yellow  | 07  | 0.2  |
| green   | 07  | 0.3  |
| cyan    | 07  | 0.4  |
| blue    | 07  | 0.5  |
| magenta | 07  | 0.6  |
| white   | 07  | 0.7  |
| 08      | 07  | 0.1  |
| 40      | 40  | 0.1  |
| 94      | 94  | 0.1  |
| 240     | 240 | 0.1  |
| 253     | 253 | 0.1  |





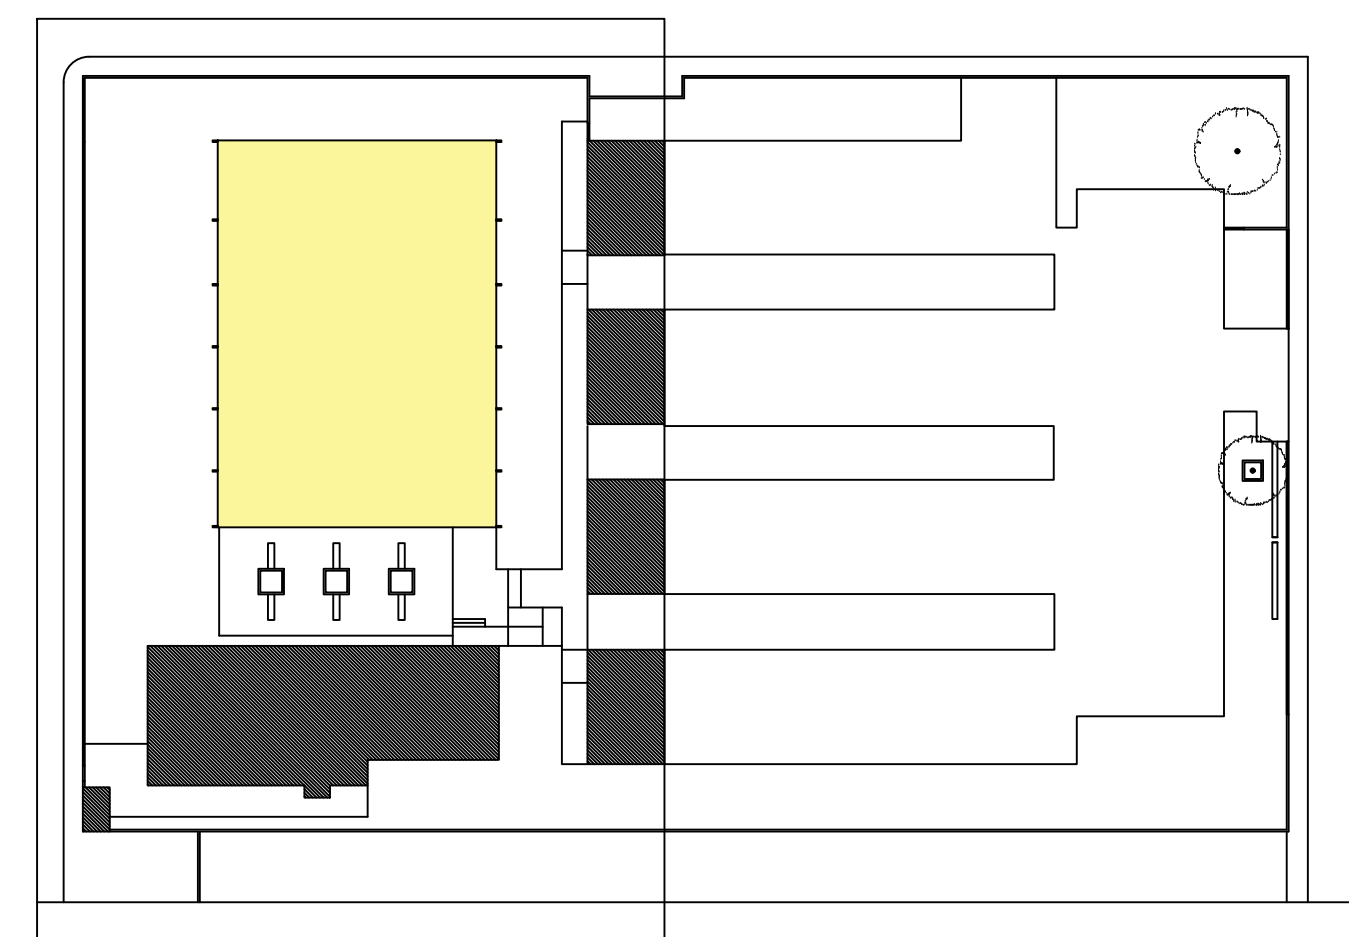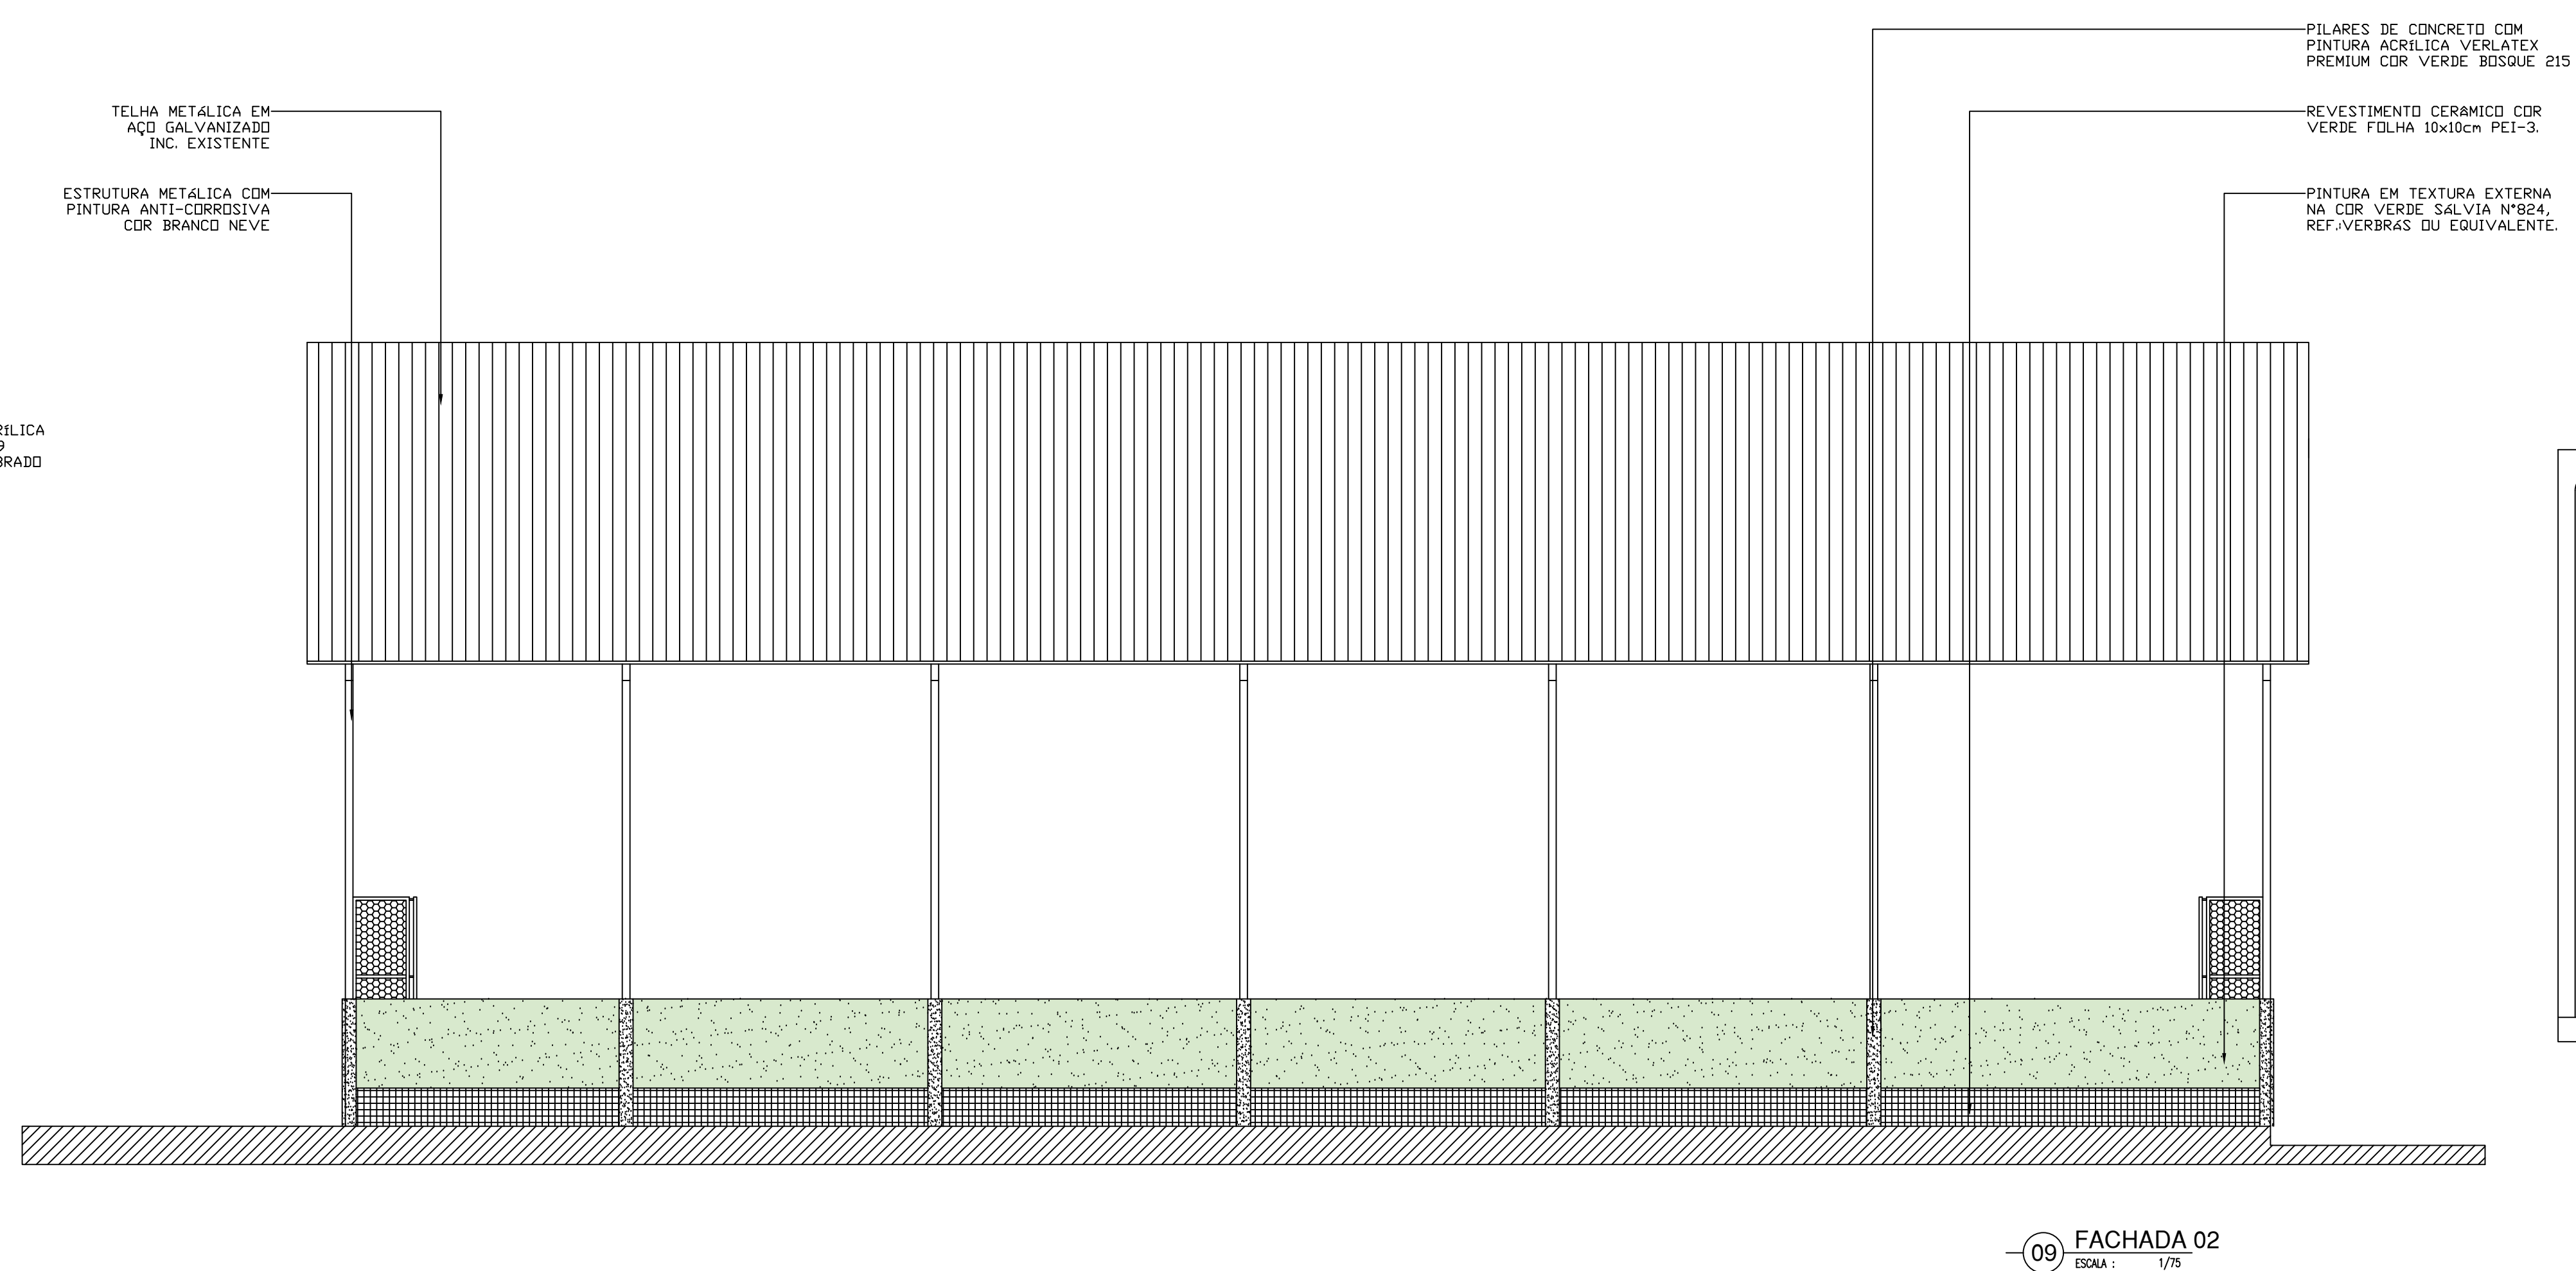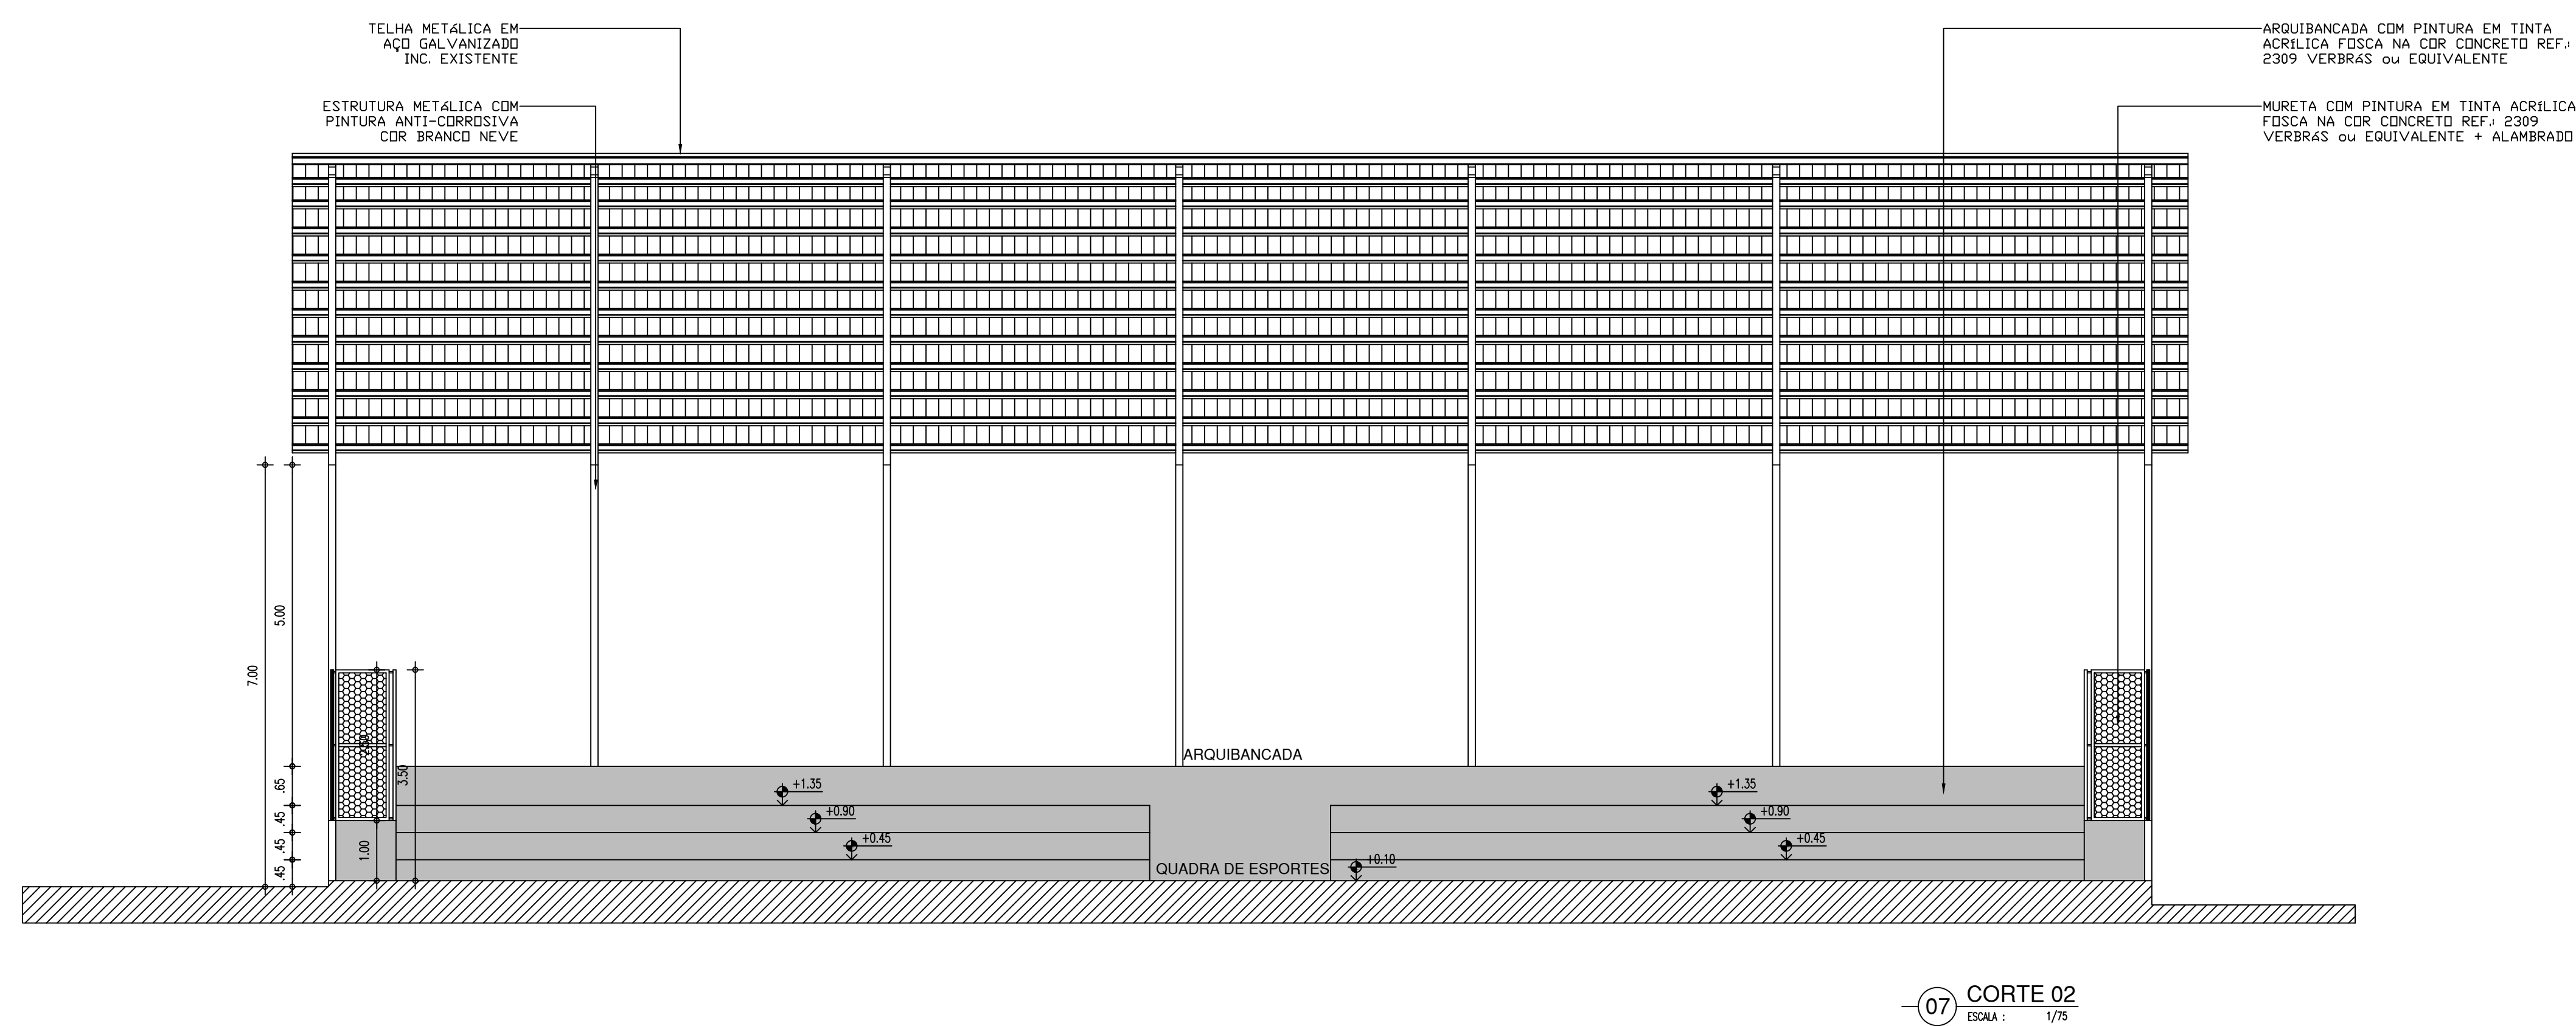

| HISTÓRICO |         |      |
|-----------|---------|------|
| ALTERAÇÃO | REVISÃO | DATA |
| 1.        |         |      |
| 2.        |         |      |
| 3.        |         |      |
| 4.        |         |      |
| 5.        |         |      |

|   |                                    |                       |
|---|------------------------------------|-----------------------|
| ARQUITETO(A):<br><br>Marcela Guimarães<br>MARCELA DE CASTRO GUIMARÃES<br>CAU nº A 90634-8 | ENGENHEIRO(A) RESPONSÁVEL:<br><br> | PROPRIETÁRIO:<br><br> |
|---|------------------------------------|-----------------------|



SEDUC - SECRETARIA DE ESTADO DA EDUCAÇÃO  
21º GRE - REGIONAL TERESINA

|   |  |                            |          |                              |  |
|---|--|----------------------------|----------|------------------------------|--|
| DEPARTAMENTO:<br>UNIDADE DE GESTÃO DA REDE FÍSICA               |  |                            | DESENHO: |                              |  |
| TÍTULO DO PROJETO:<br>QUADRA CETI DR. FONTES IBIAPINA           |  |                            | PE       |                              |  |
| ENDEREÇO DO SPANÇO:<br>RUA SENADOR VALDEMAR SANTOS - RENASCENÇA |  |                            | FRANCA:  |                              |  |
| TÍTULO DO DESENHO:<br>CORTES E FACHADAS                         |  |                            | 05/05    |                              |  |
| MUNICÍPIO:<br>TERESINA - PI                                     |  | ZONA:<br>URBANA            |          | ESCALA:<br>INDICADA          |  |
| DESENHO:<br>MARCELA GUIMARÃES                                   |  | FASE:<br>PROJETO EXECUTIVO |          | DATA:<br>NOVEMBRO / 2021     |  |
|   |  |                            |          | EMISSÃO:<br>REVISOES INICIAL |  |

|         | COR | PENA |
|---------|-----|------|
| red     | 07  | 0.1  |
| yellow  | 07  | 0.2  |
| green   | 07  | 0.3  |
| cyan    | 07  | 0.4  |
| blue    | 07  | 0.5  |
| magenta | 07  | 0.6  |
| white   | 07  | 0.7  |
| 08      | 07  | 0.   |
| 40      | 40  | 0.1  |
| 94      | 94  | 0.1  |
| 240     | 240 | 0.1  |
| 253     | 253 | 0.1  |