




02 PLANTA DE LOCAÇÃO E COBERTURA
ESCALA: 1/500

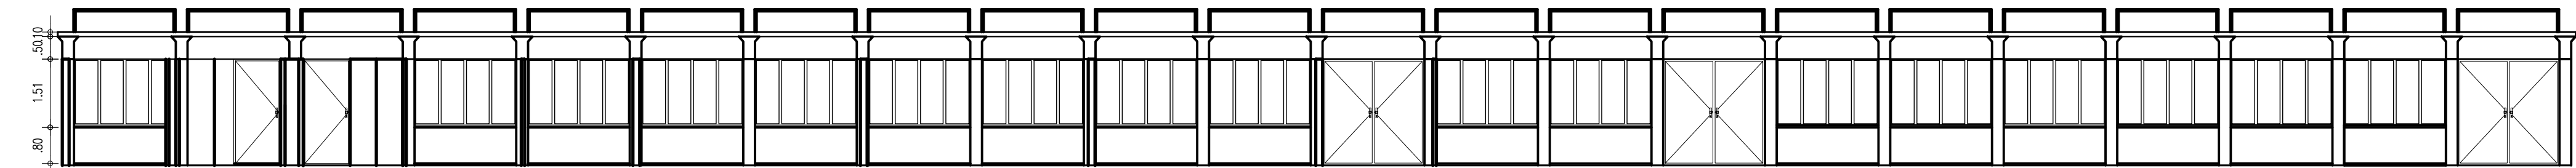


01 CORTE 01
ESCALA: 1/300

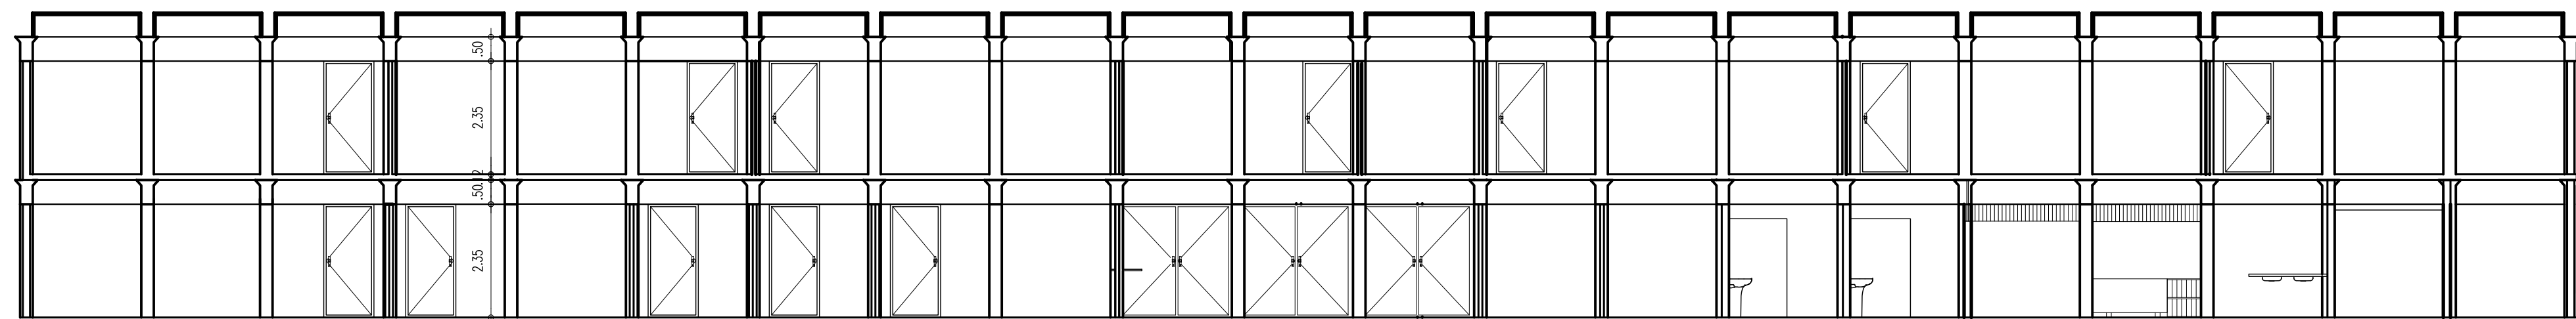

07 CORTE 02
ESCALA: 1/300

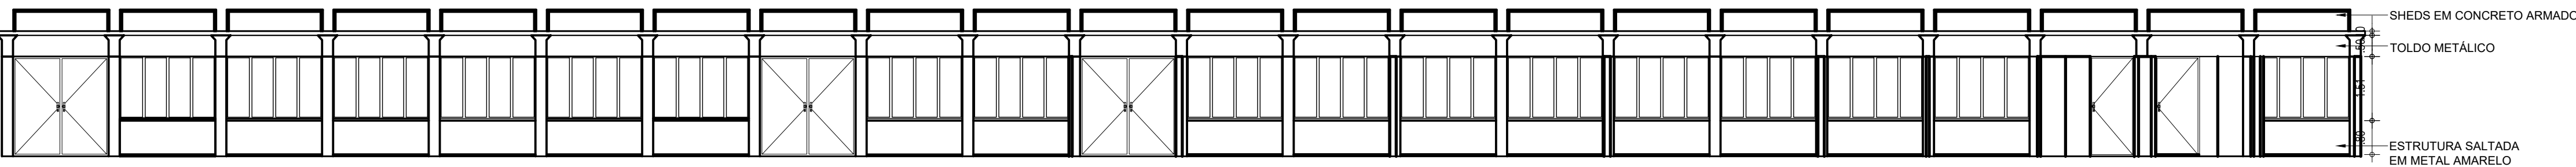

08 FACHADA 01
ESCALA: 1/300

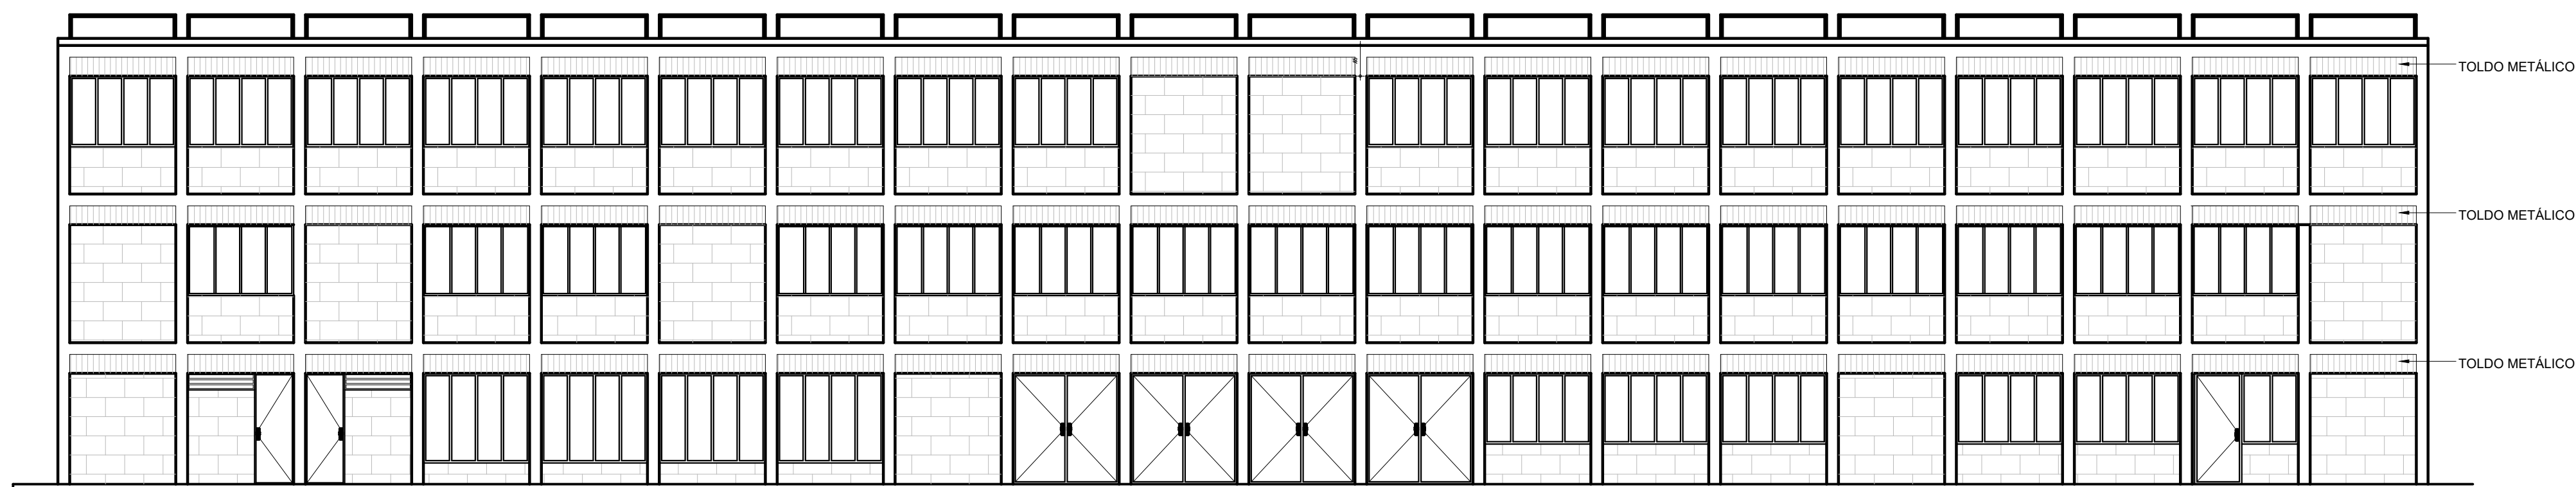

09 Techo PRINCIPAL
ESCALA: 1/300



QUADRO DE ÁREAS			
ÁREA DO TERRENO EXISTENTE - 1.322,38m²			
ÁREA CONSTRUTIVA EXISTENTE - 599,84m²			
ÁREA DA COBERTURA EXISTENTE - 2.117,02			
ESQUADRIAS EXISTENTES			
PORTAS E PORTÕES			
CÓDIGO	LARG.(m)	ALT.(m)	ESPECIFICAÇÃO
P1	2,25	2,35	PORTA DE FERRO E ARGAMASSA ARMADA DE ABRIR, 2 FOLHAS
P2	1,00	2,35	PORTA DE FERRO E ARGAMASSA ARMADA DE ABRIR, 1 FOLHA
P3	2,10	2,35	PORTA DE FERRO DE CORRER, 2 FOLHAS
P4	0,80	2,35	PORTA DE FERRO E ARGAMASSA ARMADA DE ABRIR, 1 FOLHA
P5	1,55	2,35	PORTA DE FERRO E ARGAMASSA ARMADA DE ABRIR, 2 FOLHAS
P6	0,70	2,35	PORTA DE FERRO E ARGAMASSA ARMADA DE ABRIR, 1 FOLHA
P7	1,35	2,35	PORTA DE FERRO E ARGAMASSA ARMADA DE ABRIR, 2 FOLHAS
P8	0,60	2,35	PORTA DE FERRO E ARGAMASSA ARMADA DE ABRIR, 1 FOLHA
P9	0,90	2,10	PORTA DE FERRO DE ABRIR, 1 FOLHA
P10	2,60	2,10	PORTA DE FERRO E ARGAMASSA ARMADA DE ABRIR, 2 FOLHAS
P11	0,80	2,35	PORTA DE ALUMINIO DE ABRIR, 1 FOLHA
P12	0,60	2,10	PORTA DE FERRO E ARGAMASSA ARMADA DE ABRIR, 1 FOLHA
P13	0,60	2,10	PORTA DE FERRO DE ABRIR, 1 FOLHA
P14	0,60	1,00	PORTA DE FERRO DE ABRIR, 1 FOLHA
P15	0,55	1,80	PORTA DE FERRO E ARGAMASSA ARMADA DE ABRIR, 1 FOLHA
P16	0,60	1,80	PORTA DE FERRO E ARGAMASSA ARMADA DE ABRIR, 1 FOLHA
P17	0,90	2,35	PORTA DE FERRO E ARGAMASSA ARMADA DE ABRIR, 1 FOLHA
JANELAS E COBÓIOS			
CÓDIGO	LARG.(m)	ALT.(m)	ESPECIFICAÇÃO
J1	2,25	1,35	JAN. DE FERRO E ARGAMASSA, TIPO BASC.
J2	2,25	0,50	JAN. DE FERRO E VIDRO, TIPO BASCULANTE
J3	1,10	0,50	JAN. DE FERRO E VIDRO, TIPO BASCULANTE
J4	1,24	0,50	JAN. DE FERRO E VIDRO, TIPO BASCULANTE

LEGENDA ACABAMENTO	
[1]	PISO EM PLACAS DE CIMENTO
[2]	PISO EM CERÂMICA
[3]	PISO DE ALTA RESISTENCIA
PAREDES INTERNAS	
[A]	PAREDES PREMOLDADAS EM PLACAS DE ARGAMASSA ARMADA
TETO/FORRO	
[1]	FORRO EM LAJE PREMOLDADA

ARQUITETO(A):	ENGENHEIRO(A) RESPONSÁVEL:	PROPRIETÁRIO:
<div>Secretaria de Estado de Educação / SEDUC</div> <div>GOVERNO DO ESTADO DO PIAUÍ</div> <div>GOVERNO DO ESTADO DO PIAUÍ</div>		
GOVERNO DO ESTADO DO PIAUÍ		
SEDUC - SECRETARIA DE ESTADO DA EDUCAÇÃO		
21º GRE - REGIONAL TERESINA		
DEPARTAMENTO:	UNIDADE DE GESTÃO DA REDE FÍSICA	DESENHO:
TÍTULO DO PROJETO:	CAIC JOÃO MENDES OLÍMPIO DE MELO	LEV
ENDEREÇO DO SERVIÇO:	RUA FARMACÉUTICO JOSÉ PEREIRA LOPES, 2845 - BAIRRO RENASCENÇA	FRANCHA:
TÍTULO DO DESENHO:	LEVANTAMENTO ARQUITETÔNICO	01/02
MUNICÍPIO:	TERESINA - PI	ESCALA:
ZONA:	URBANA	INDICADA
DESENHO:	ADINA	DATA:
LEVANTAMENTO	MARÇO / 2022	REVISÃO:
EMISSIONAL		



PLANTA BAIXA TÉRREO
ESCALA : 1/100



02 PLANTA BAIXA 1º PAV
ESCALA : 1/100

LEGENDA ACABAMENTO	
PISO	
1	PISO EM PLACAS DE CIMENTO
2	PISO EM CERÂMICA
3	PISO DE ALTA RESISTENCIA
PAREDES INTERNAS	
1	PAREDES PREMOLDADAS EM PLACAS DE ARGAMASSA ARMADA
TETO/FORRO	
1	FORRO EM LAJE PREMOLDADA



ARQUITETO(A)	ENGENHEIRO(A) RESPONSÁVEL	PROPRIETÁRIO(A)
GOVERNO DO ESTADO DO PIAUÍ		
SEUDUC - SECRETARIA DE ESTADO DA EDUCAÇÃO 21ª GRE - REGIONAL TERESINA		
DEPARTAMENTO: UNIDADE DE GESTÃO DA REDE FÍSICA TÍTULO DO PROJETO: CAIC JOÃO MENDES OLÍMPIO DE MELO ENDEREÇO DO SERVIÇO: RUA FARMACÊUTICO JOSÉ PEREIRA LOPES, 2845 - BAIRRO RENASCANÇA LOCAL DO SERVIÇO: LEVANTAMENTO ARQUITETÔNICO		DISENHO: LEV FRANCHA: 02/02
MUNICÍPIO: TERESINA - PI	ZONA: URBANA	ESCALA: INDICADA
DIREÇÃO: ADINA	FASE: LEVANTAMENTO	DATA: MARÇO / 2022
		EMISSÃO FINAL

	COR	PENAL
red	07	0.1
yellow	07	0.2
green	07	0.3
cyan	07	0.4
blue	07	0.5
magenta	07	0.6
white	07	0.7
08	07	0.8
40	40	0.9
94	94	0.9
240	240	0.9
253	253	0.9



MACROLOCALIZAÇÃO

ESCALA : SEM ESCALA

QUADRO DE COORD. GEOGRÁFICAS

- LATITUDE: - 5.1018
- LONGITUDE: - 42.7429

QUADRO DE ÁREAS

- ÁREA DO TERRENO: 20 764,00 m²
- ÁREA DE CONSTRUÇÃO: 3 680,57 m²

	COR	PENA
red	07	0.1
yellow	07	0.2
green	07	0.3
cyan	07	0.4
blue	07	0.5
magenta	07	0.6
white	07	0.7
08	07	0.1
40	40	0.1
94	94	0.1
240	240	0.1
253	253	0.1

CONTÉUDO:
MACROLOCALIZAÇÃO

DESENHO:
MARCELA GUIMARÃES

ESCALA:
INDICADA

ARQUITETO (A):

Marcela Guimarães

**Secretaria de Estado
da Educação / SEDUC**

GOVERNO DO
ESTADO DO PIAUÍ

GOVERNO DO ESTADO DO PIAUÍ

SEDUC - SECRETARIA DE ESTADO DA EDUCAÇÃO
CAIC JOÃO MENDES OLÍMPIO DE MELO



DATA:	SETEMBRO/2022
-------	---------------

TIPO: ARQUITETURA

PRANCHA:

01/24

QUADRO DE ÁREAS	
•	ÁREA DO TERRENO: 20764.00m²
•	ÁREA DE CONSTRUÇÃO TOTAL: 3680.57m²
•	TAXA DE OCUPAÇÃO: 14,75%
•	ÍNDICE DE APROVEITAMENTO: 0,17

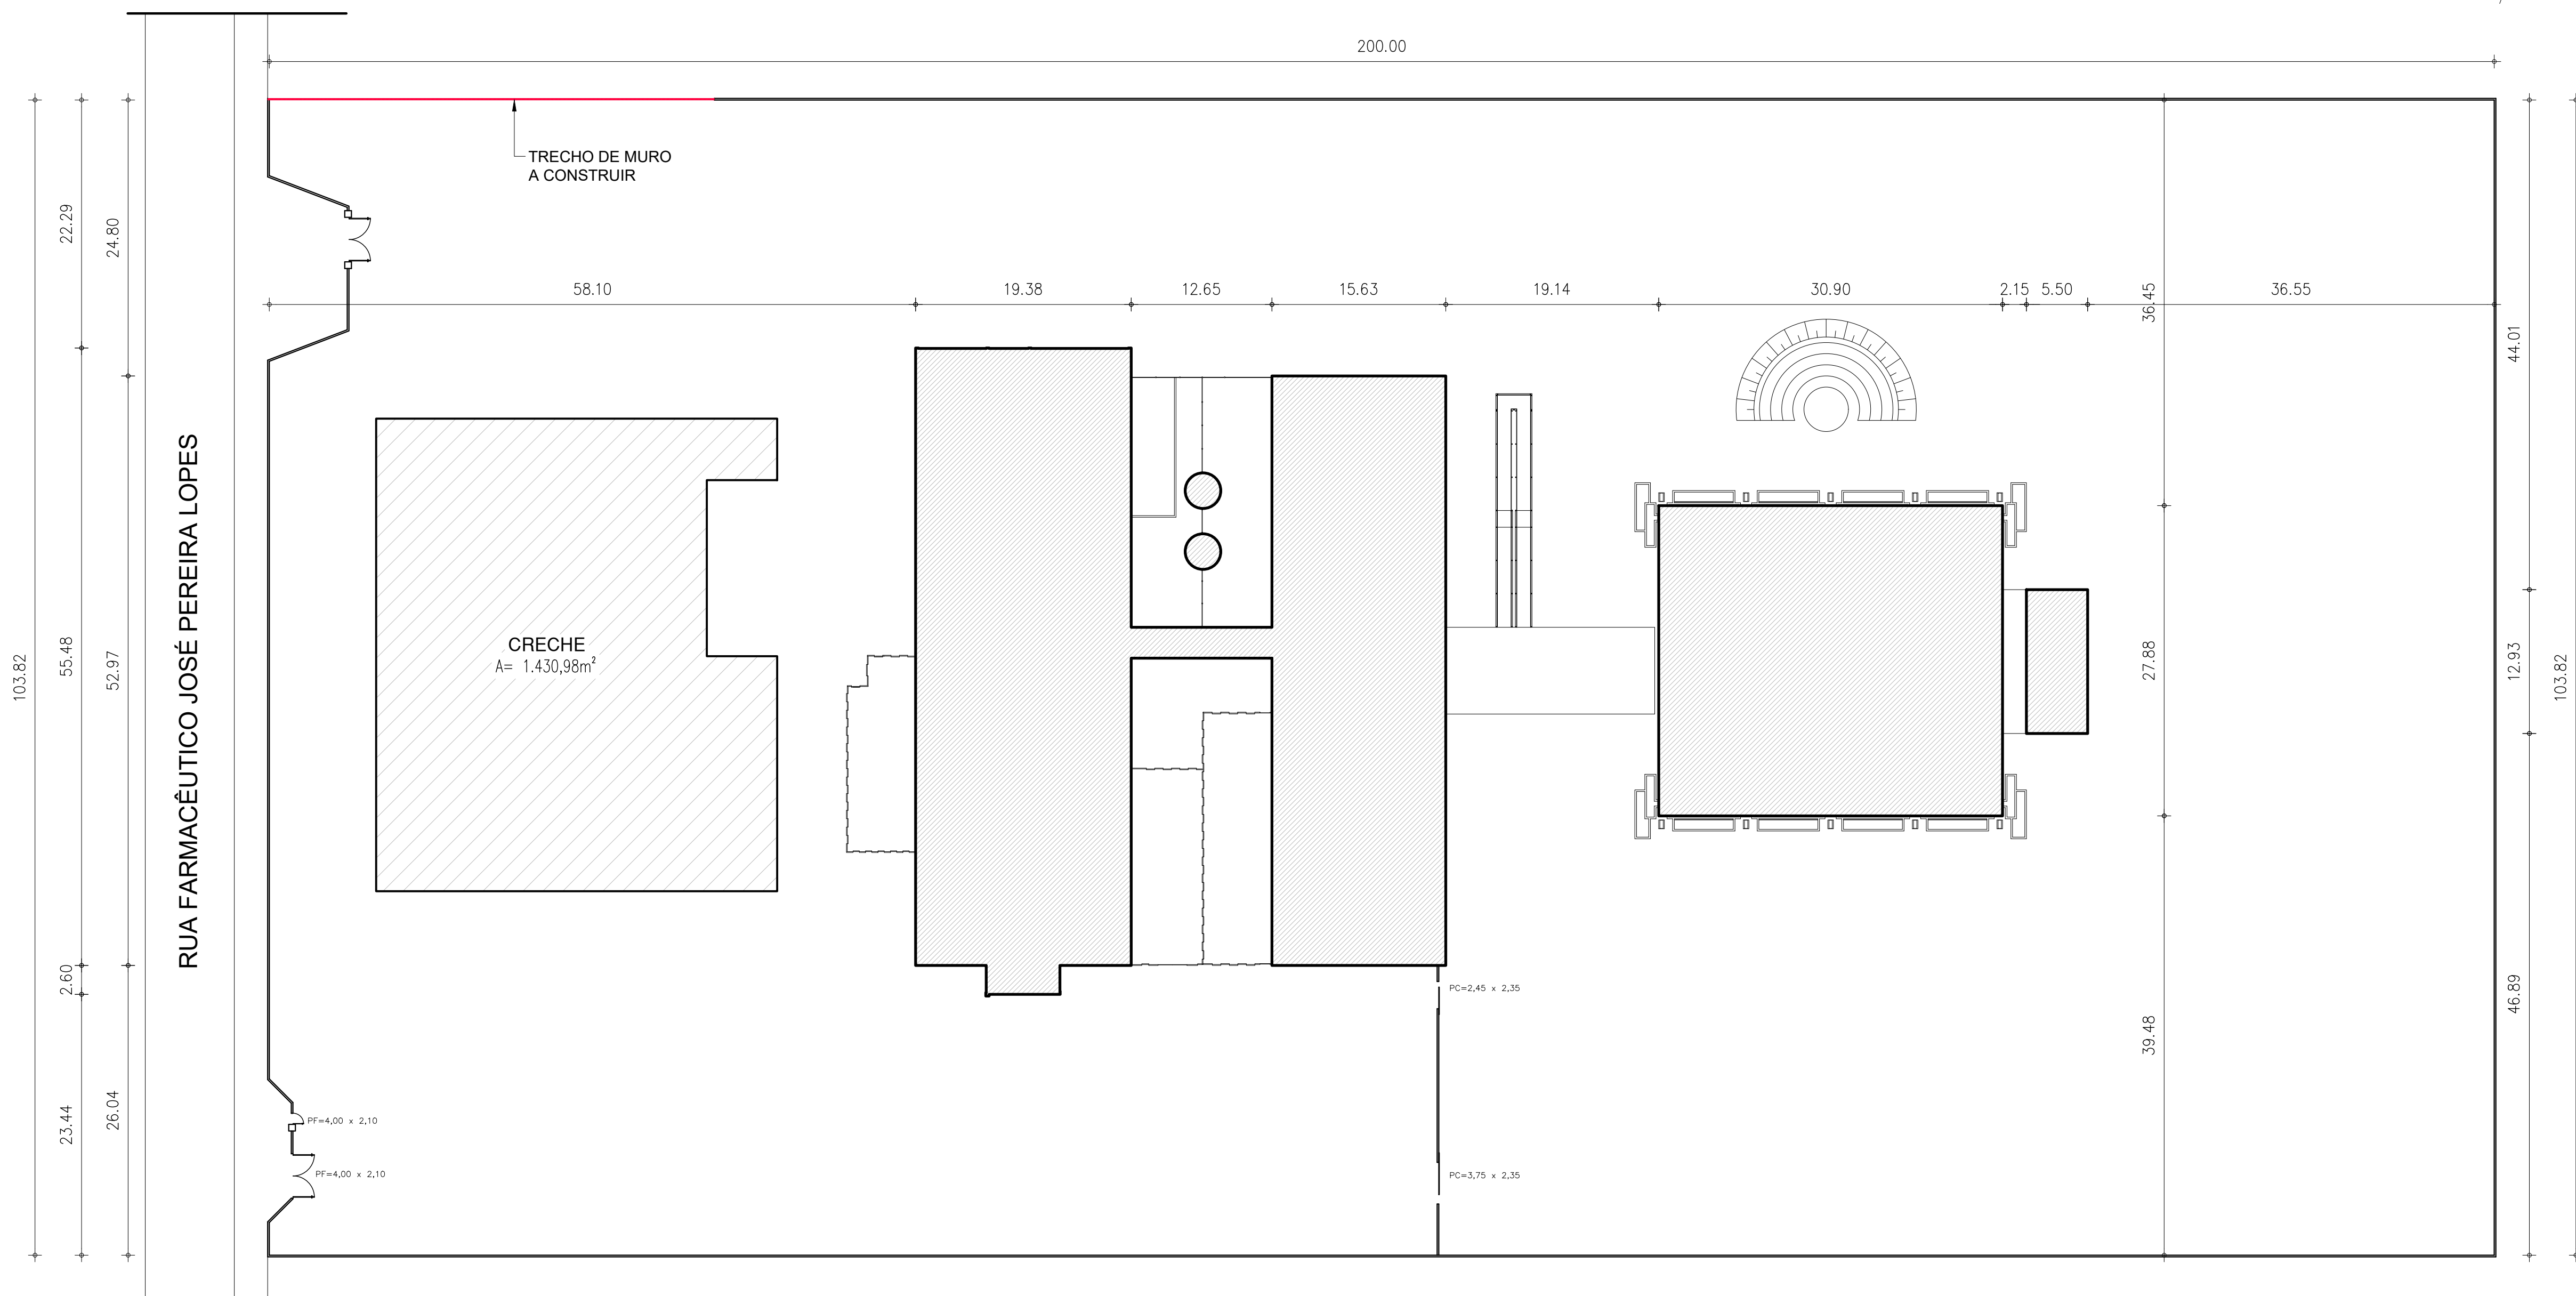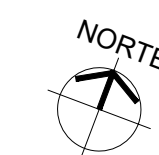

PLANTA DE LOCAÇÃO



ARQUITETO(A): <u>Marcela Quintanilha</u>	ENGENHEIRO(A) RESPONSÁVEL:	PROPRIETÁRIO:
---	----------------------------	---------------

	<h1 style="margin: 0;">GOVERNO DO ESTADO DO PIAUÍ</h1>
<p>GOVERNO DO ESTADO DO PIAUÍ</p>	<p>SEDUC - SECRETARIA DE ESTADO DA EDUCAÇÃO</p> <p>21º GRE - REGIONAL TERESINA</p>

DEPARTAMENTO: UNIDADE DE GESTÃO DA REDE FÍSICA	DESENHO: <div style="text-align: center; font-size: 2em; font-weight: bold;">PE</div>	
TÍTULO DO PROJETO: CAIC JOÃO MENDES OLÍMPIO DE MELO	<div style="font-size: 2em; font-weight: bold;">02/24</div>	
ENDEREÇO DO SERVIÇO: RUA FARMACÊUTICO JOSÉ PEREIRA LOPES, 2845 - BAIRRO RENASCENÇA		
TÍTULO DO DESENHO: LOCAÇÃO		
MUNICÍPIO: TERESINA - PI	ZONA: URBANA	ESCALA: INDICADA
DESENHO: MARCELA GUIMARÃES	FASE: PROJETO EXECUTIVO	DATA: SETEMBRO / 2022
REVISÃO: EMISSÃO INICIAL		

	COR	PENAL
red	07	0.1
yellow	07	0.2
green	07	0.3
cyan	07	0.4
blue	07	0.5
magenta	07	0.6
white	07	0.7
08	07	0.1
40	40	0.1
94	94	0.1
240	240	0.1
253	253	0.1


NORTE

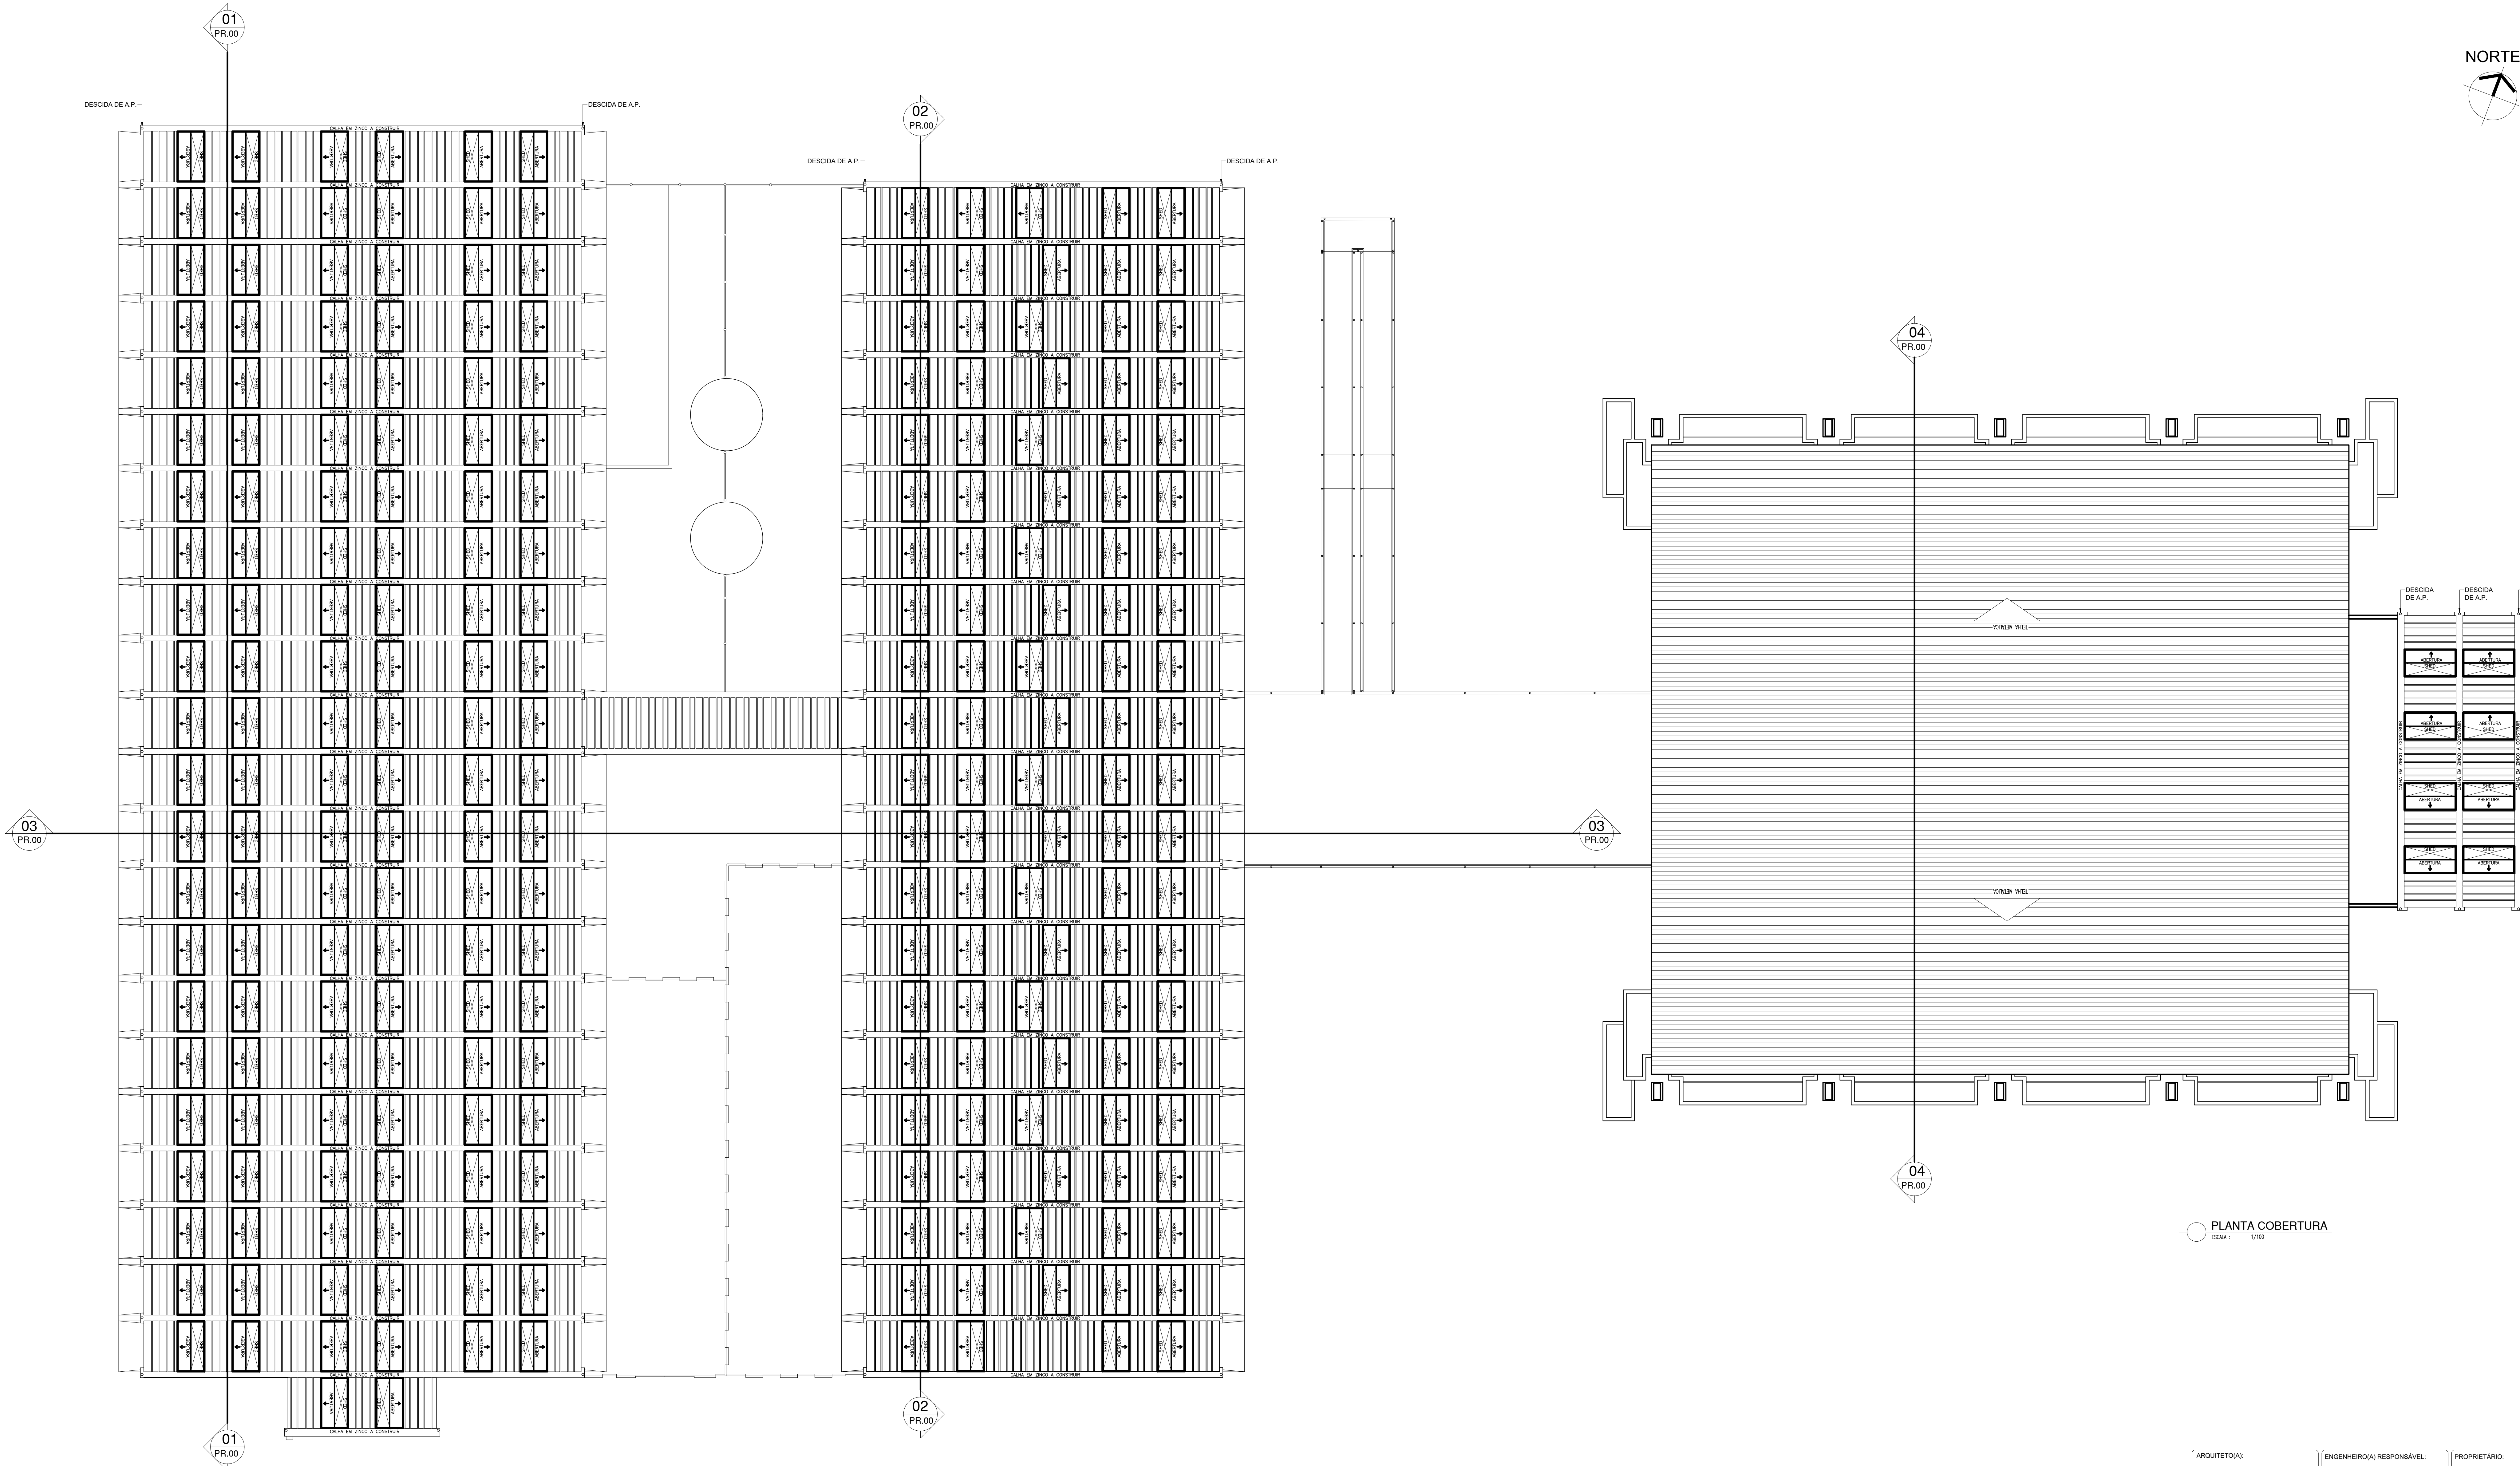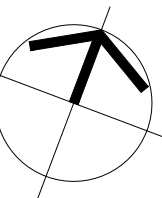

PLANTA COBERTURA
ESCALA: 1/100

ARQUITETO(A): <i>Marcela Guimarães</i>	ENGENHEIRO(A) RESPONSÁVEL:	PROPRIETÁRIO:
---	----------------------------	---------------

GOVERNO DO ESTADO DO PIAUÍ SEDUC - SECRETARIA DE ESTADO DA EDUCAÇÃO 21º GRE - REGIONAL TERESINA	DEPARTAMENTO: UNIDADE DE GESTÃO DA REDE FÍSICA	DESENHO: PE
TÍTULO DO PROJETO: CAIXA JOÃO MENDES OLÍMPIO DE MELO	FRANCHA: 03/24	ESCALA: INDICADA
ENDEREÇO DO SERVIÇO: RUA FARMACÊUTICO JOSÉ PEREIRA LOPES, 2845 - BAIRRO RENASCENÇA	MUNICÍPIO: TERESINA - PI	DATA: SETEMBRO / 2022
TÍTULO DO DESENHO: COBERTURA	FASE: PROJETO EXECUTIVO	REVISÃO: EMIÇÃO INICIAL

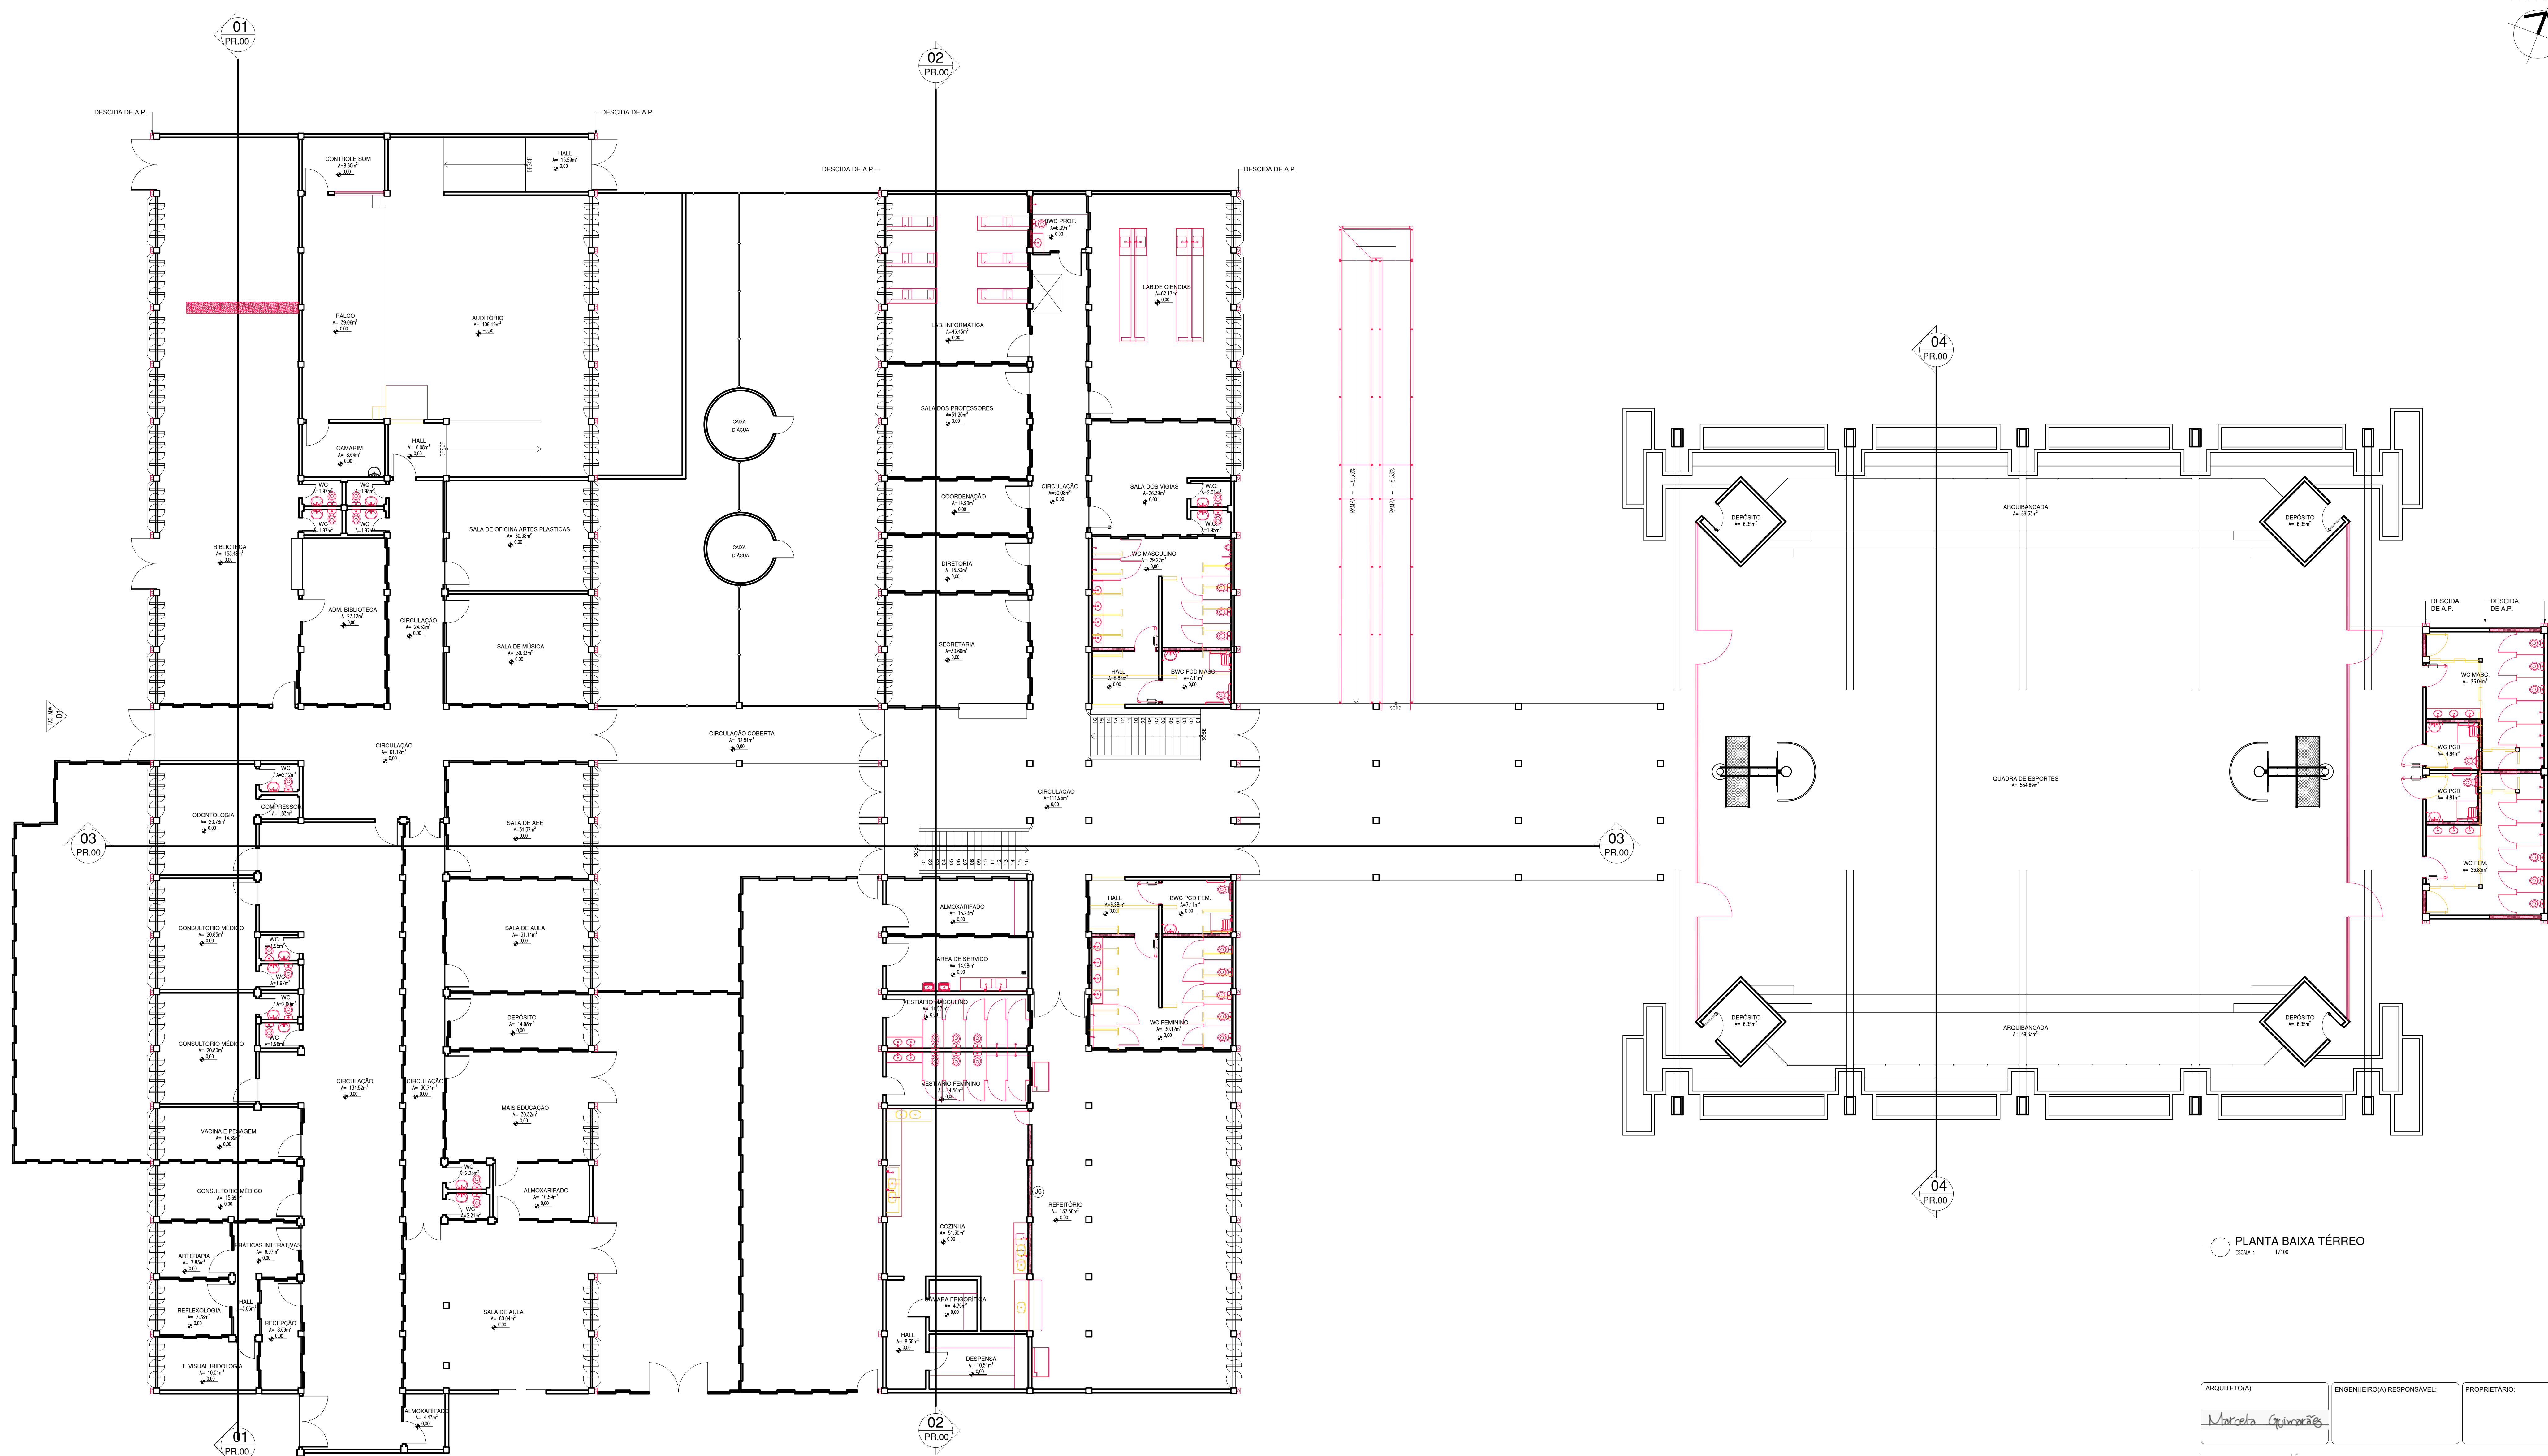

PLANTA BAIXA TÉRREO

ARQUITETO(A): Marcela Guimarães	ENGENHEIRO(A) RESPONSÁVEL:	PROPRIETÁRIO:
--	----------------------------	---------------

Secretaria de Estado
da Educação / SEDUC

**GOVERNO DO
ESTADO DO PIAUÍ**

GOVERNO DO ESTADO DO PIAUÍ

SEDUC - SECRETARIA DE ESTADO DA EDUCAÇÃO

21º GRE - REGIONAL TERESINA

DEPARTAMENTO: UNIDADE DE GESTÃO DA REDE FÍSICA			DESENHO:		
TÍTULO DO PROJETO: CAC JOÃO MENDES OLÍMPIO DE MELO			PE		
ENDEREÇO DO LOCAL: RUA FARMACÊUTICO JOSÉ PEREIRA LOPES, 2845 - BAIRRO RENASCENÇA			FRANCHA:		
TÍTULO DO DESENHO: PLANTA TÉCNICA PAV. TÉRREO			04/24		
MUNICÍPIO: TERESINA - PI		ZONA: URBANA		ESCALA: INDICADA	
DESENHO: MARCELA GUIMARÃES		FASE: PROJETO EXECUTIVO		DATA: SETEMBRO / 2022	
				REVISÃO: EMISSÃO INICIAL	


LEGENDA

	ALVENARIA EXISTENTE/MANTER
	ALVENARIA EXISTENTE/DEMOLIR
	ALVENARIA INSTALAR/CONSTRUIR

	COR	PENA
red	07	0.1
yellow	07	0.2
green	07	0.3
cyan	07	0.4
blue	07	0.5
magenta	07	0.6
white	07	0.7
08	07	0.1
40	40	0.1
94	94	0.1
240	240	0.1
253	253	0.1


COR PENA
red 07 0,1
yellow 07 0,2
green 07 0,3
cyan 07 0,4
blue 07 0,5
magenta 07 0,6
white 07 0,7
08 0,8
40 0,9
94 1,0
240 1,1
253 1,2

LEGENDA
ALVENARIA EXISTENTE/MANTER
ALVENARIA EXISTENTE/DEMOLIR
ALVENARIA INSTALAR/CONSTRUIR

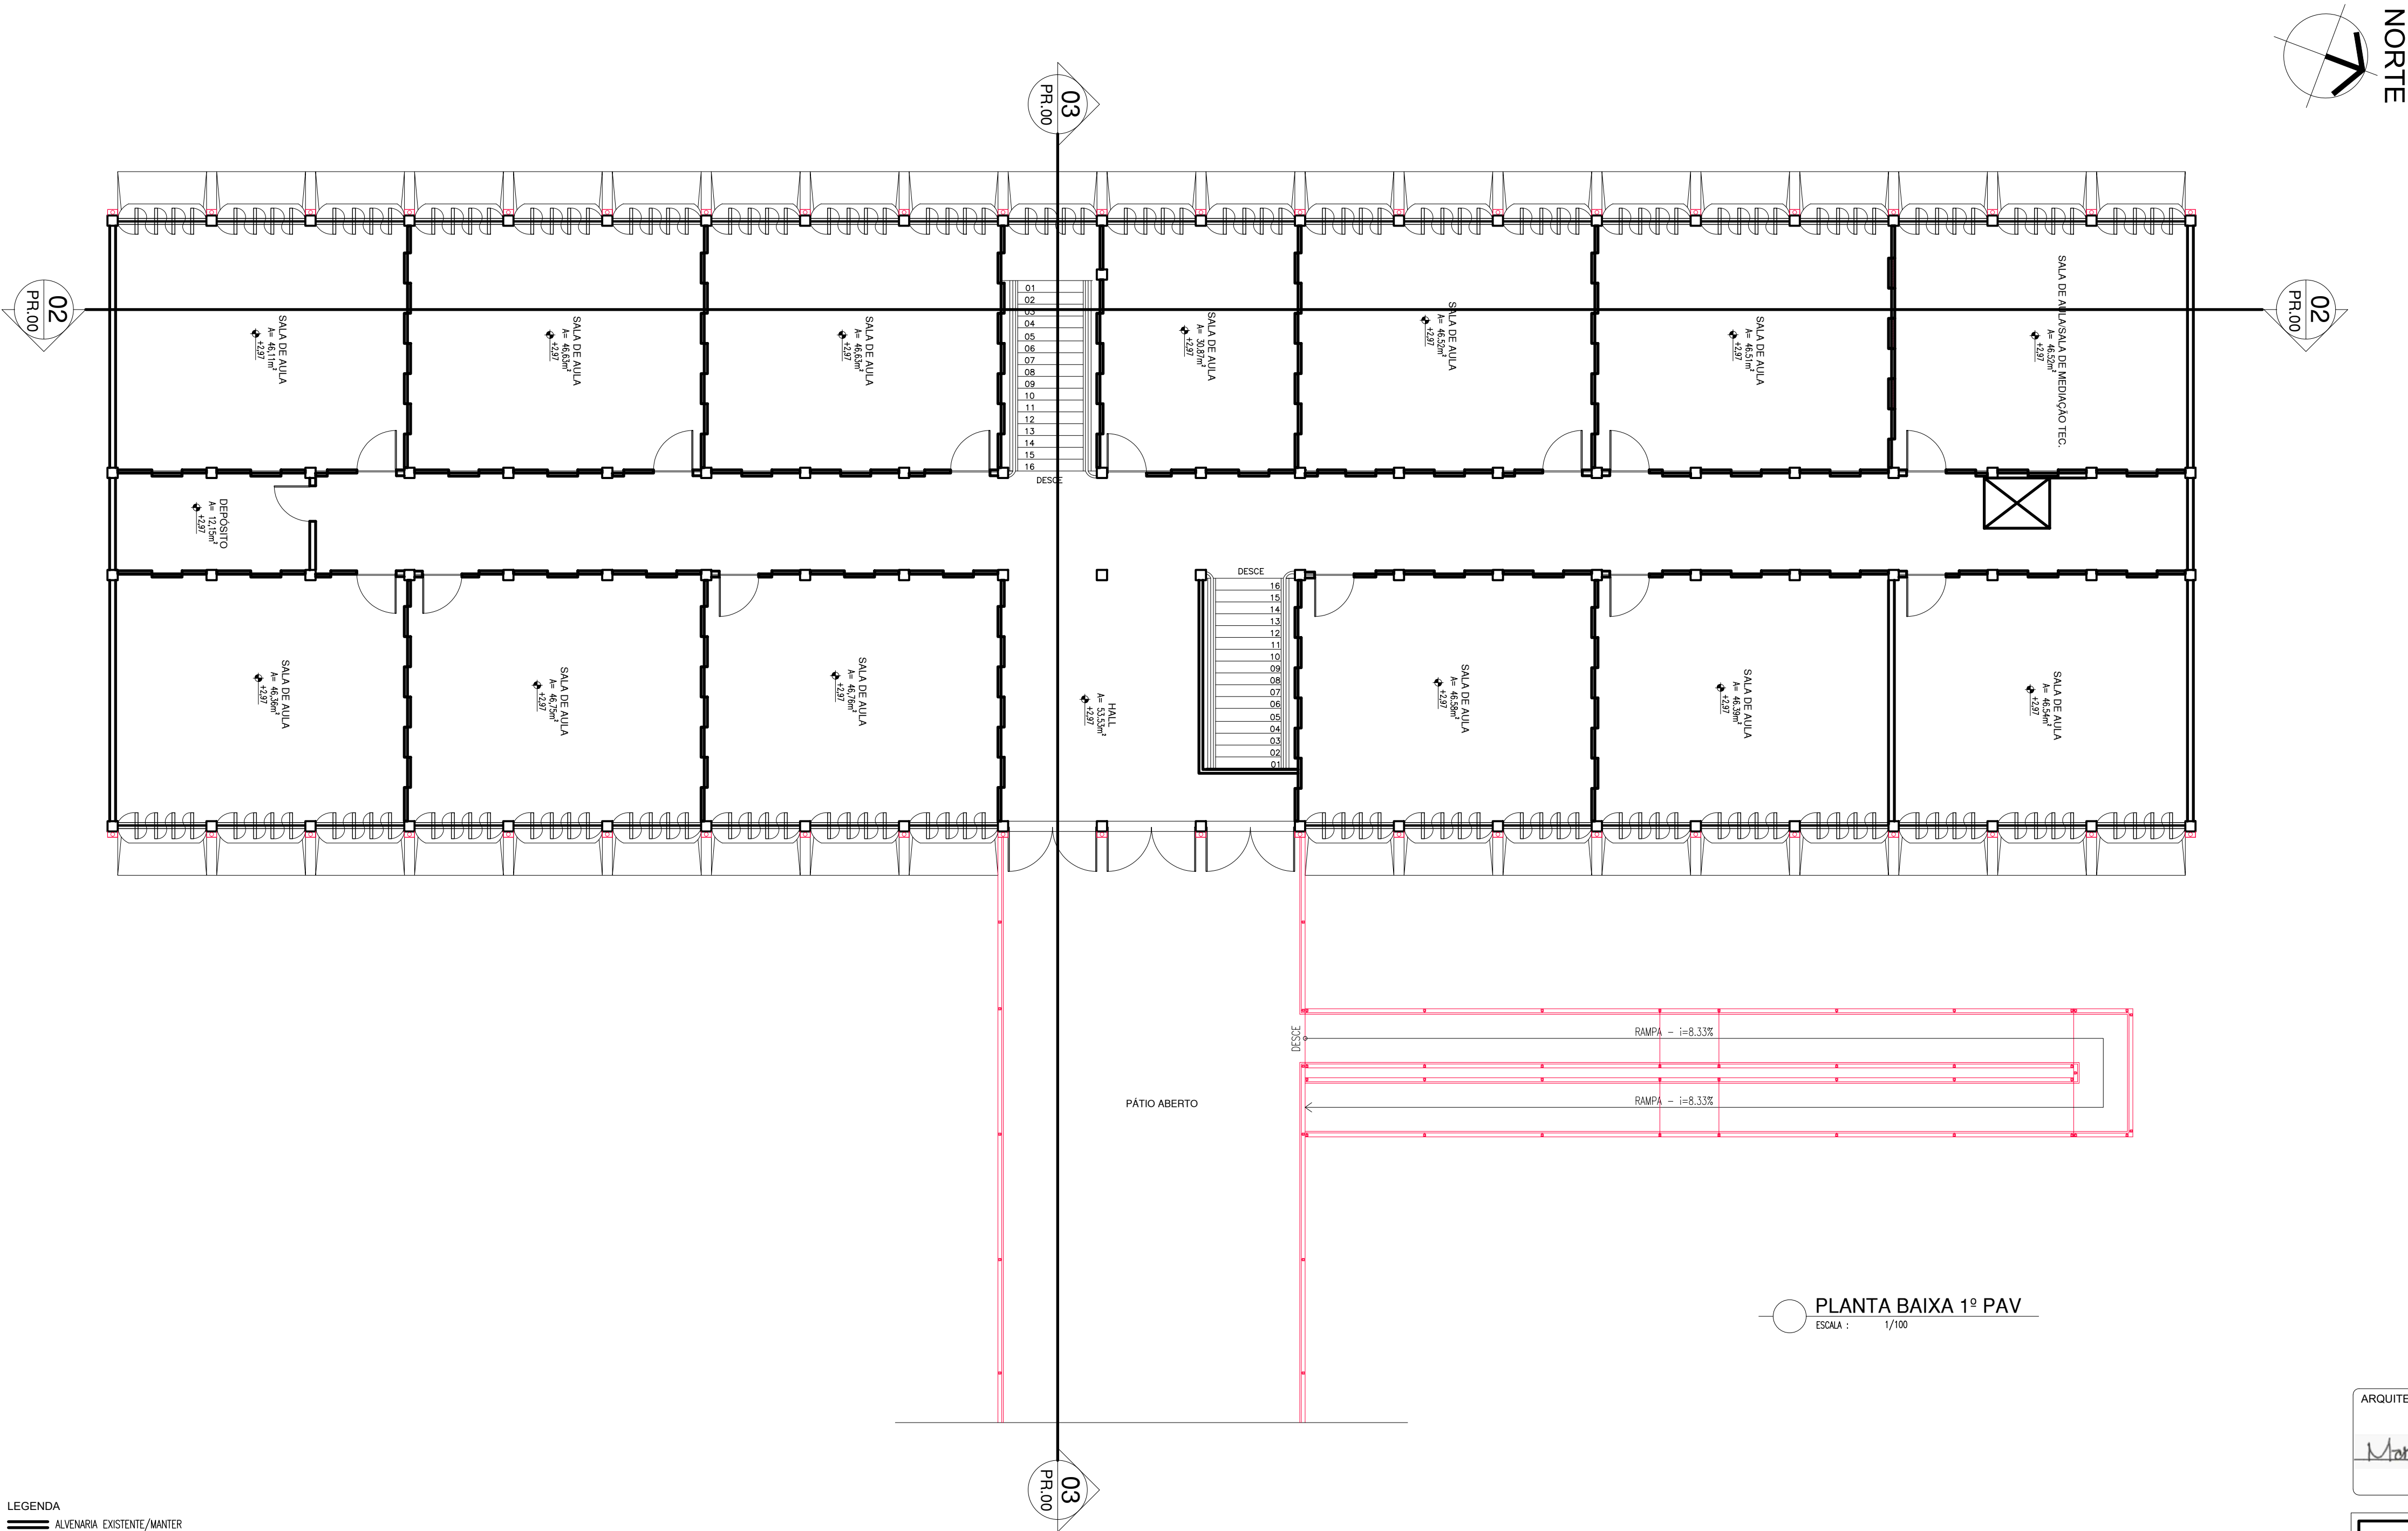

PLANTA BAIXA 1º PAV
ESCALA : 1/100

ARQUITETO(A): <i>Marcela Guimarães</i>	ENGENHEIRO(A) RESPONSÁVEL:	PROPRIETÁRIO:
GOVERNO DO ESTADO DO PIAUÍ		
SEDUC - SECRETARIA DE ESTADO DA EDUCAÇÃO 21º GRE - REGIONAL TERESINA		
DEPARTAMENTO: UNIDADE DE GESTÃO DA REDE FÍSICA	DESENHO: PE	
TÍTULO DO PROJETO: CAIC JOÃO MENDES OLÍMPIO DE MELO	PRANCHA: 05/24	
ENDEREÇO DO SERVIÇO: RUA FARMACÊUTICO JOSÉ PEREIRA LOPES, 2845 - BAIRRO RENASCENÇA	ESCALA: INDICADA	
TÍTULO DO DESENHO: PLANTA TÉCNICA PAV. SUPERIOR	REVISÃO: EMISSÃO INICIAL	
MUNICÍPIO: TERESINA - PI	ZONA: URBANA	DATA: SETEMBRO / 2022
DESENHO: MARCELA GUIMARÃES	FASE: PROJETO EXECUTIVO	REVISÃO: EMISSÃO INICIAL


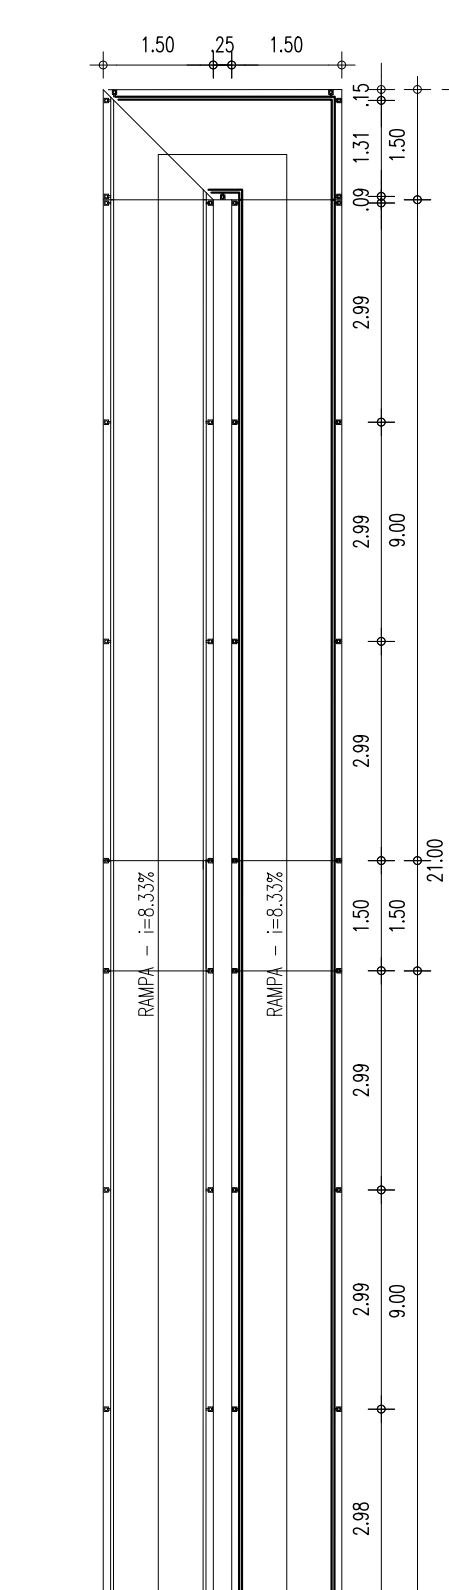


ESQUADRAS						
POSIC	Nº	EMBOÇADES (m² para 100kg de concreto)	ÁREA M²	TIPO	DESCRIÇÃO DA ESQUADRA	QUANT. ÁREA
P1	3,30	3,30	5,27	ASBR	PODEI-SE PREPARAR EM ESQUADRA SÍMETRICO SOBRE POCELA Nº 107 323 DO VERNAMUS OUSGUEO	12
P2	1,20	1,20	0,53	ASBR	PODEI-SE PREPARAR EM ESQUADRA SÍMETRICO SOBRE POCELA Nº 107 323 DO VERNAMUS OUSGUEO	12
P3	2,10	3,30	4,74	ASBR	PODEI-SE PREPARAR EM ESQUADRA SÍMETRICO SOBRE POCELA Nº 107 323 DO VERNAMUS OUSGUEO	02
P4	0,80	3,30	1,06	ASBR	PODEI-SE PREPARAR EM ESQUADRA SÍMETRICO SOBRE POCELA Nº 107 323 DO VERNAMUS OUSGUEO	04
P5	1,00	3,30	3,54	ASBR	PODEI-SE PREPARAR EM ESQUADRA SÍMETRICO SOBRE POCELA Nº 107 323 DO VERNAMUS OUSGUEO	01
P6	3,20	3,20	1,03	ASBR	PODEI-SE PREPARAR EM ESQUADRA SÍMETRICO SOBRE POCELA Nº 107 323 DO VERNAMUS OUSGUEO	09
P7	1,20	1,20	3,19	ASBR	PODEI-SE PREPARAR EM ESQUADRA SÍMETRICO SOBRE POCELA Nº 107 323 DO VERNAMUS OUSGUEO	01
P8	5,00	3,30	1,41	ASBR	PODEI-SE PREPARAR EM ESQUADRA SÍMETRICO SOBRE POCELA Nº 107 323 DO VERNAMUS OUSGUEO	06
P9	5,00	3,30	1,00	ASBR	PODEI-SE PREPARAR EM ESQUADRA SÍMETRICO SOBRE POCELA Nº 107 323 DO VERNAMUS OUSGUEO	01
P10	5,00	1,80	0,10	ASBR	PODEI-SE PREPARAR EM ESQUADRA SÍMETRICO SOBRE POCELA Nº 107 323 DO VERNAMUS OUSGUEO	34

OBSERVAÇÃO:

- AS CAXAS DAS PORTAS INTERNAS SERÃO COM 2cm DEVENDO ACRESCENTAR 6cm P/ AS ABERTURAS EX: PORTA DE 80cm, PRECISA-SE DE 86cm.
- AS JANELAS E PORTAS EM FERRO SÃO TODAS EXISTENTES, SUA ESTRUTURA DEVE SER APROVEITADA.

ASSINTEGUA(TO):	ENGENHEIRO(A) RESPONSÁVEL:	PROPRIETÁRIO:
<i>Marcelo Guimarães</i>		
<div> <div>Secretaria de Estado de Educação / SEDUC</div> <div>GOVERNO DO ESTADO DO PIAUÍ</div> </div>	<div>GOVERNO DO ESTADO DO PIAUÍ</div> <div>SEDUC - SECRETARIA DE ESTADO DA EDUCAÇÃO</div> <div>21º GRE - REGIONAL TERESINA</div>	
DEPARTAMENTO: UNIDADE DE GESTÃO DA REDE FÍSICA TÍTULO DO PROJETO: CANC. JOÃO MENDES OLIMPIO DE MELO ENDEREÇO DO SERVIÇO: RUA FARMACÉUTICA JOSÉ PEREIRA LOPES, 2845 - BAIRRO RENASCENÇA TÍTULO DO DESENHO: PROPOSTA PAV. TÊRREO	DESENHO: <div>PE</div> FRANCHA: <div>06/24</div>	
MUNICÍPIO: TERESINA - PI	ZONA: URBANA	ESCALA: INDICADA
DESENHO: MARCUS A. GUIMARÃES	FASE: PROJETO EXECUTIVO	DATA: SETEMBRO/2002
		REVISÃO: EMISSÃO: 01/01/2003

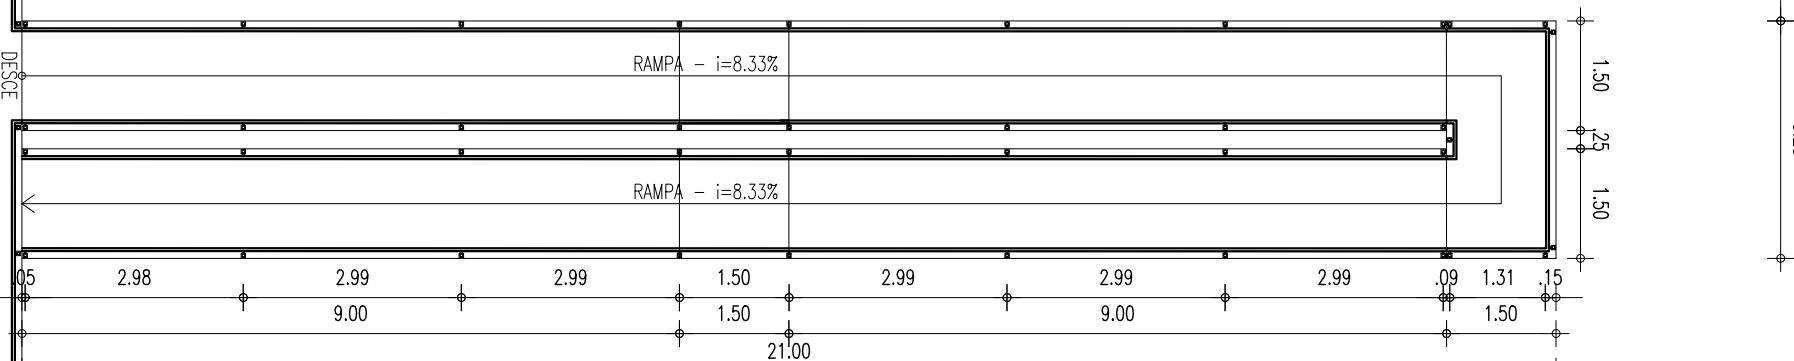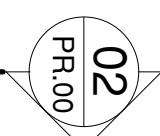


ESCALA : 1/100

OBSERVAÇÃO:

- AS CAIXAS DAS PORTAS INTERNAS SERÃO COM 3cm DEVENDO ACRESCENTAR 6cm P/ AS ABERTURAS. EX.: PORTA DE 80cm, PRECISA-SE DE 86cm.
- AS JANELAS E PORTAS EM FERRO SÃO TODAS EXISTENTES, SUA ESTRUTURA DEVE SER APROVEITADA APENAS A VEDAÇÃO SERÁ SUBSTITUÍDA.

Secretaria de Estado da Educação / SEDUC	<h1 style="margin: 0;">GOVERNO DO ESTADO DO PIAUÍ</h1> <div style="border: 1px solid black; padding: 5px; margin: 5px auto; width: 80%;"> SEDUC - SECRETARIA DE ESTADO DA EDUCAÇÃO 21º GRE - REGIONAL TERESINA </div>
---	--


DEPARTAMENTO: UNIDADE DE GESTÃO DA REDE FÍSICA			DESENHO: PE	
TÍTULO DO PROJETO: CAIC JOÃO MENDES OLÍMPIO DE MELO			PRANCHA: 07/24	
ENDEREÇO DO SERVIÇO: RUA FARMACÊUTICO JOSÉ PEREIRA LOPES, 2845 - BAIRRO RENASCENÇA				
TÍTULO DO DESENHO: PROPOSTA PAV. SUPERIOR			07/24	
MUNICÍPIO: TERESINA - PI		ZONA: URBANA		ESCALA: INDICADA
DESENHO: CAROLLA GUIMARÃES	FASE: PROJETO EXECUTIVO	DATA: SETEMBRO / 2022		REVISÃO: EMISSÃO INICIAL

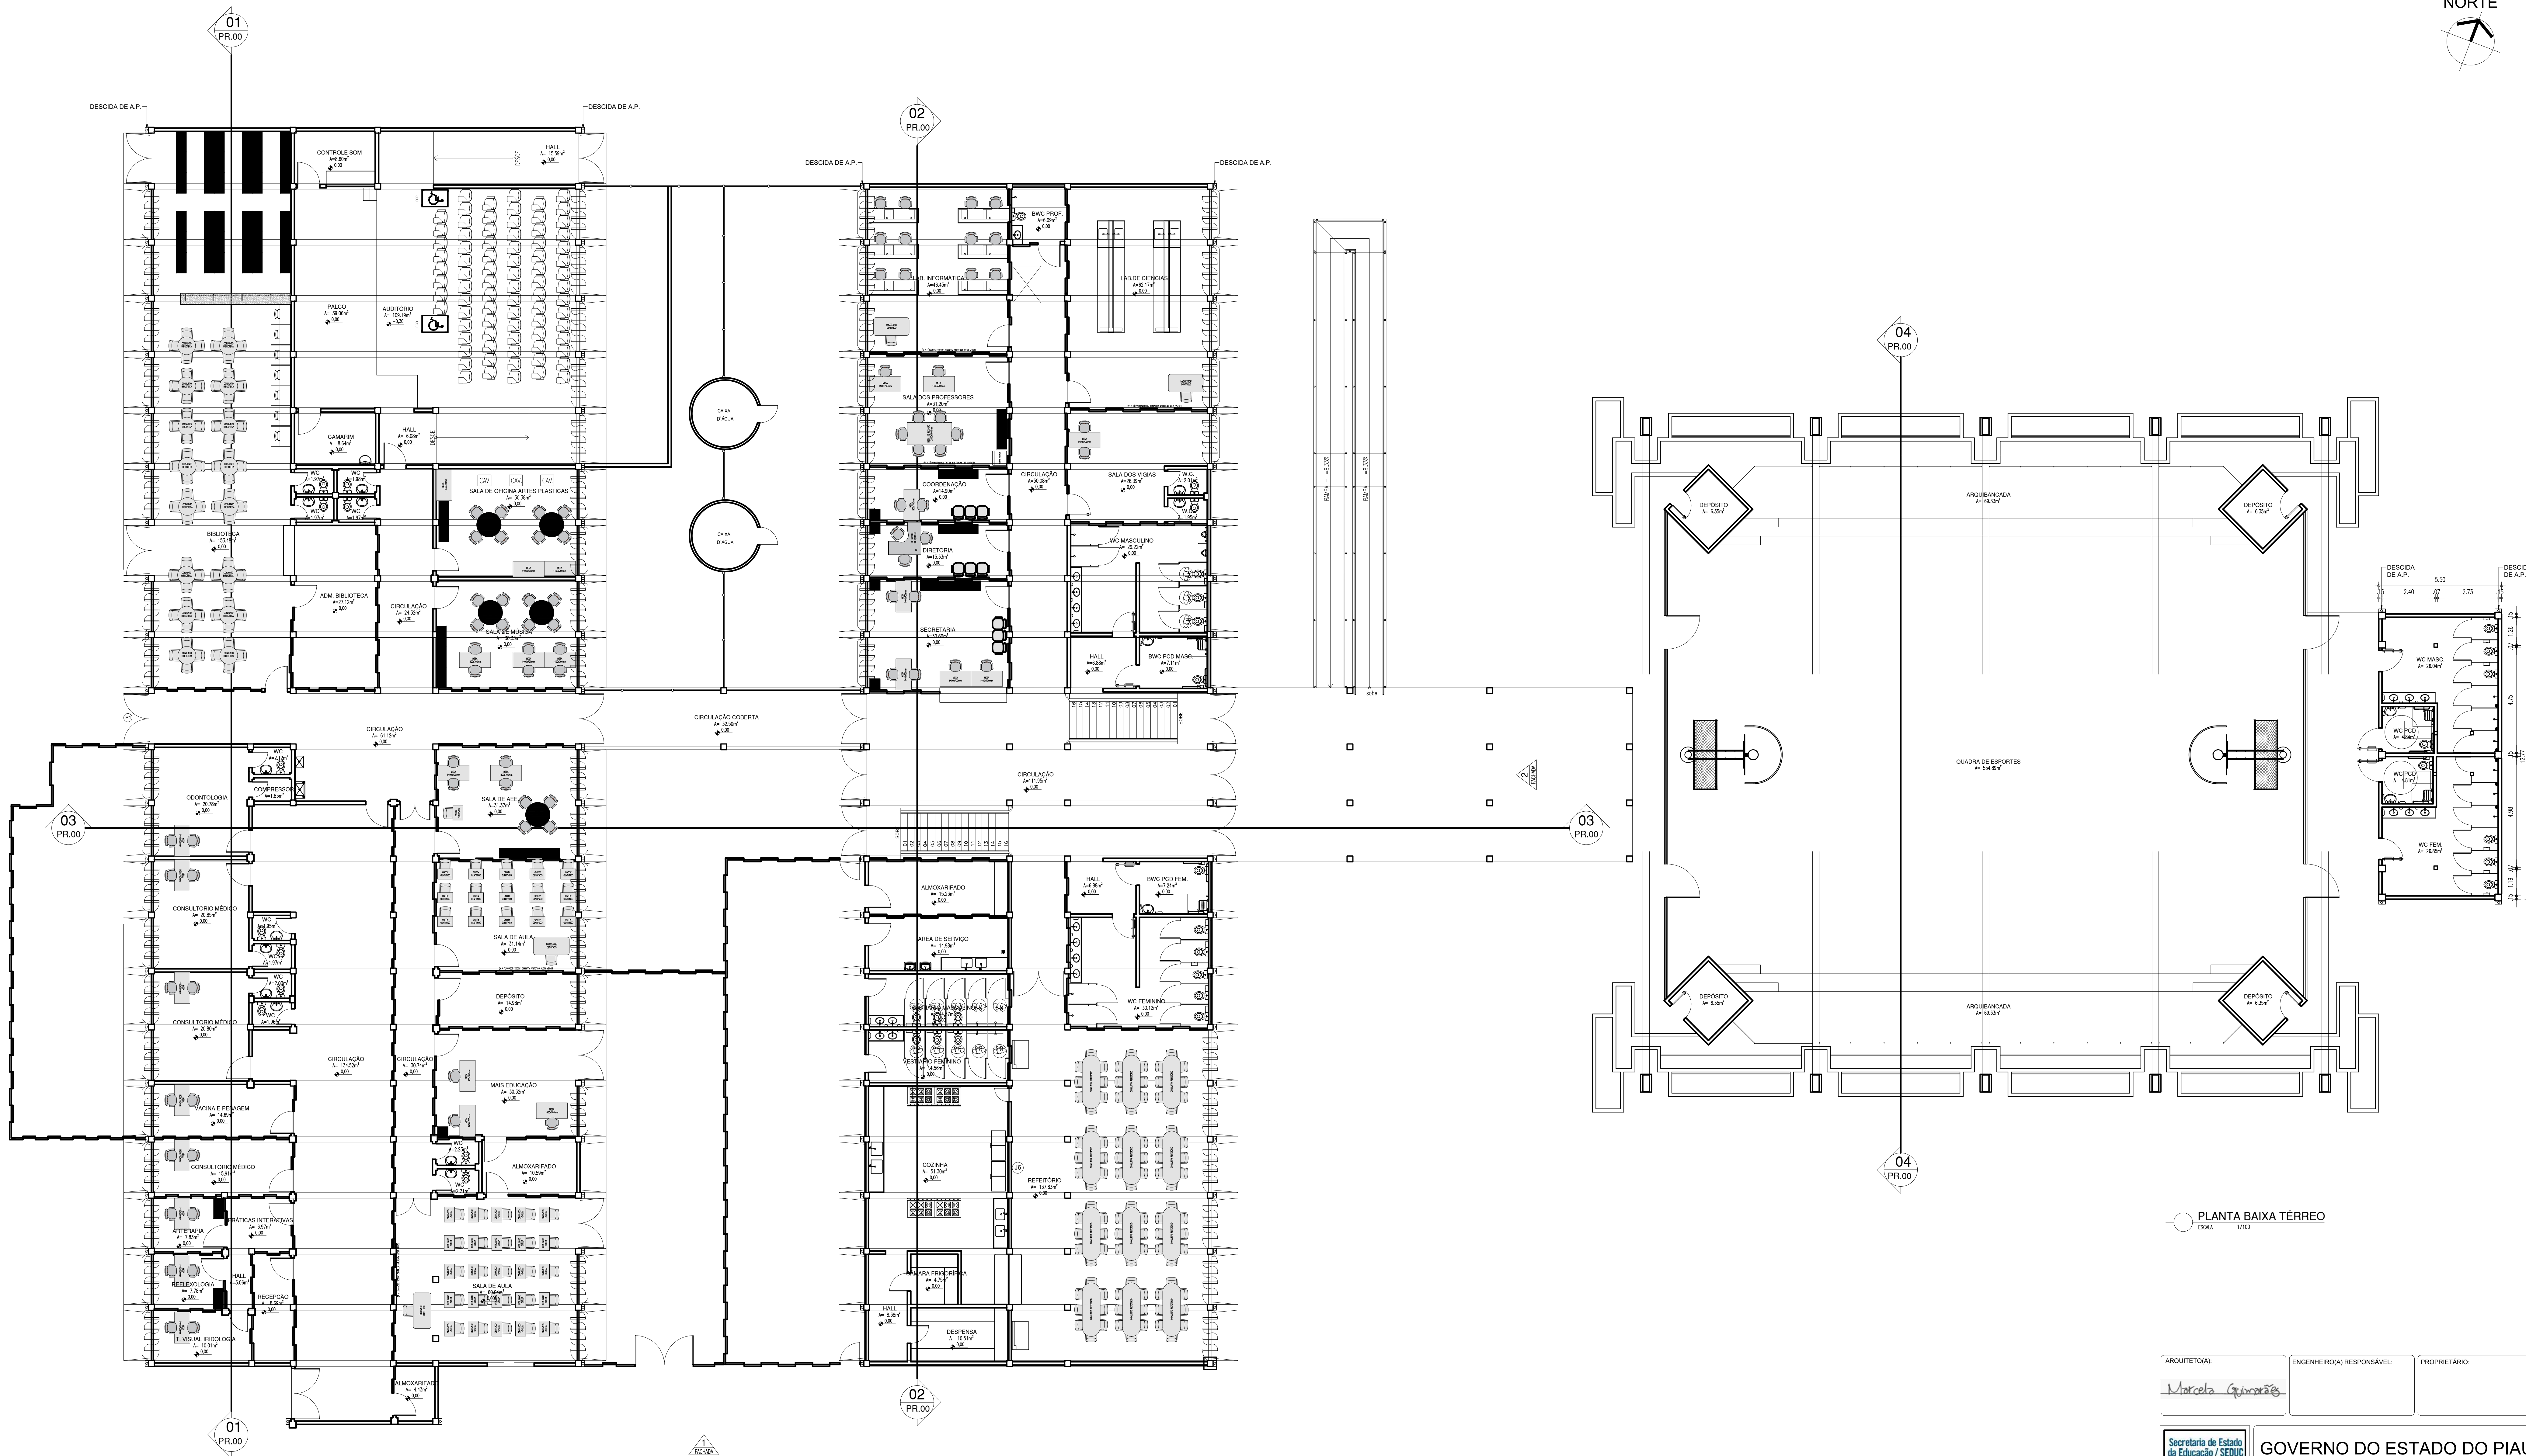

PLANTA BAIXA TÉRREO
ESCALA: 1/100

ARQUITETO(A): <i>Marcelo Guimarães</i>	ENGENHEIRO(A) RESPONSÁVEL: <i>Marcelo Guimarães</i>	PROPRIETÁRIO:
GOVERNO DO ESTADO DO PIAUÍ SEDUC - SECRETARIA DE ESTADO DA EDUCAÇÃO 21º GRE - REGIONAL TERESINA		
DEPARTAMENTO: UNIDADE DE GESTÃO DA REDE FÍSICA		DESENHO: PE
TÍTULO DO PROJETO: CAIC JOÃO MENDES OLÍMPIO DE MELO		FRANCHA: 08/24
ENDEREÇO DO SERVIÇO: RUA FARMACÉUTICO JOSÉ PEREIRA LOPES, 2845 - BAIRRO RENASCENÇA		ESCALA: INDICADA
TÍTULO DO DESENHO: LAYOUT PAV. TÉRREO		REVISÃO: EMIÇÃO INICIAL
MUNICÍPIO: TERESINA - PI	ZONA: URBANA	DATA: SETEMBRO / 2022
DESENHO: MARCELA GUIMARÃES	FASE: PROJETO EXECUTIVO	REVISÃO: EMIÇÃO INICIAL

COR: PENALTY
red 07 0,1
yellow 07 0,1
green 07 0,1
cyan 07 0,1
blue 07 0,1
magenta 07 0,1
white 07 0,1
08 40 0,1
40 94 0,1
94 240 0,1
240 253 0,1
253 253 0,1

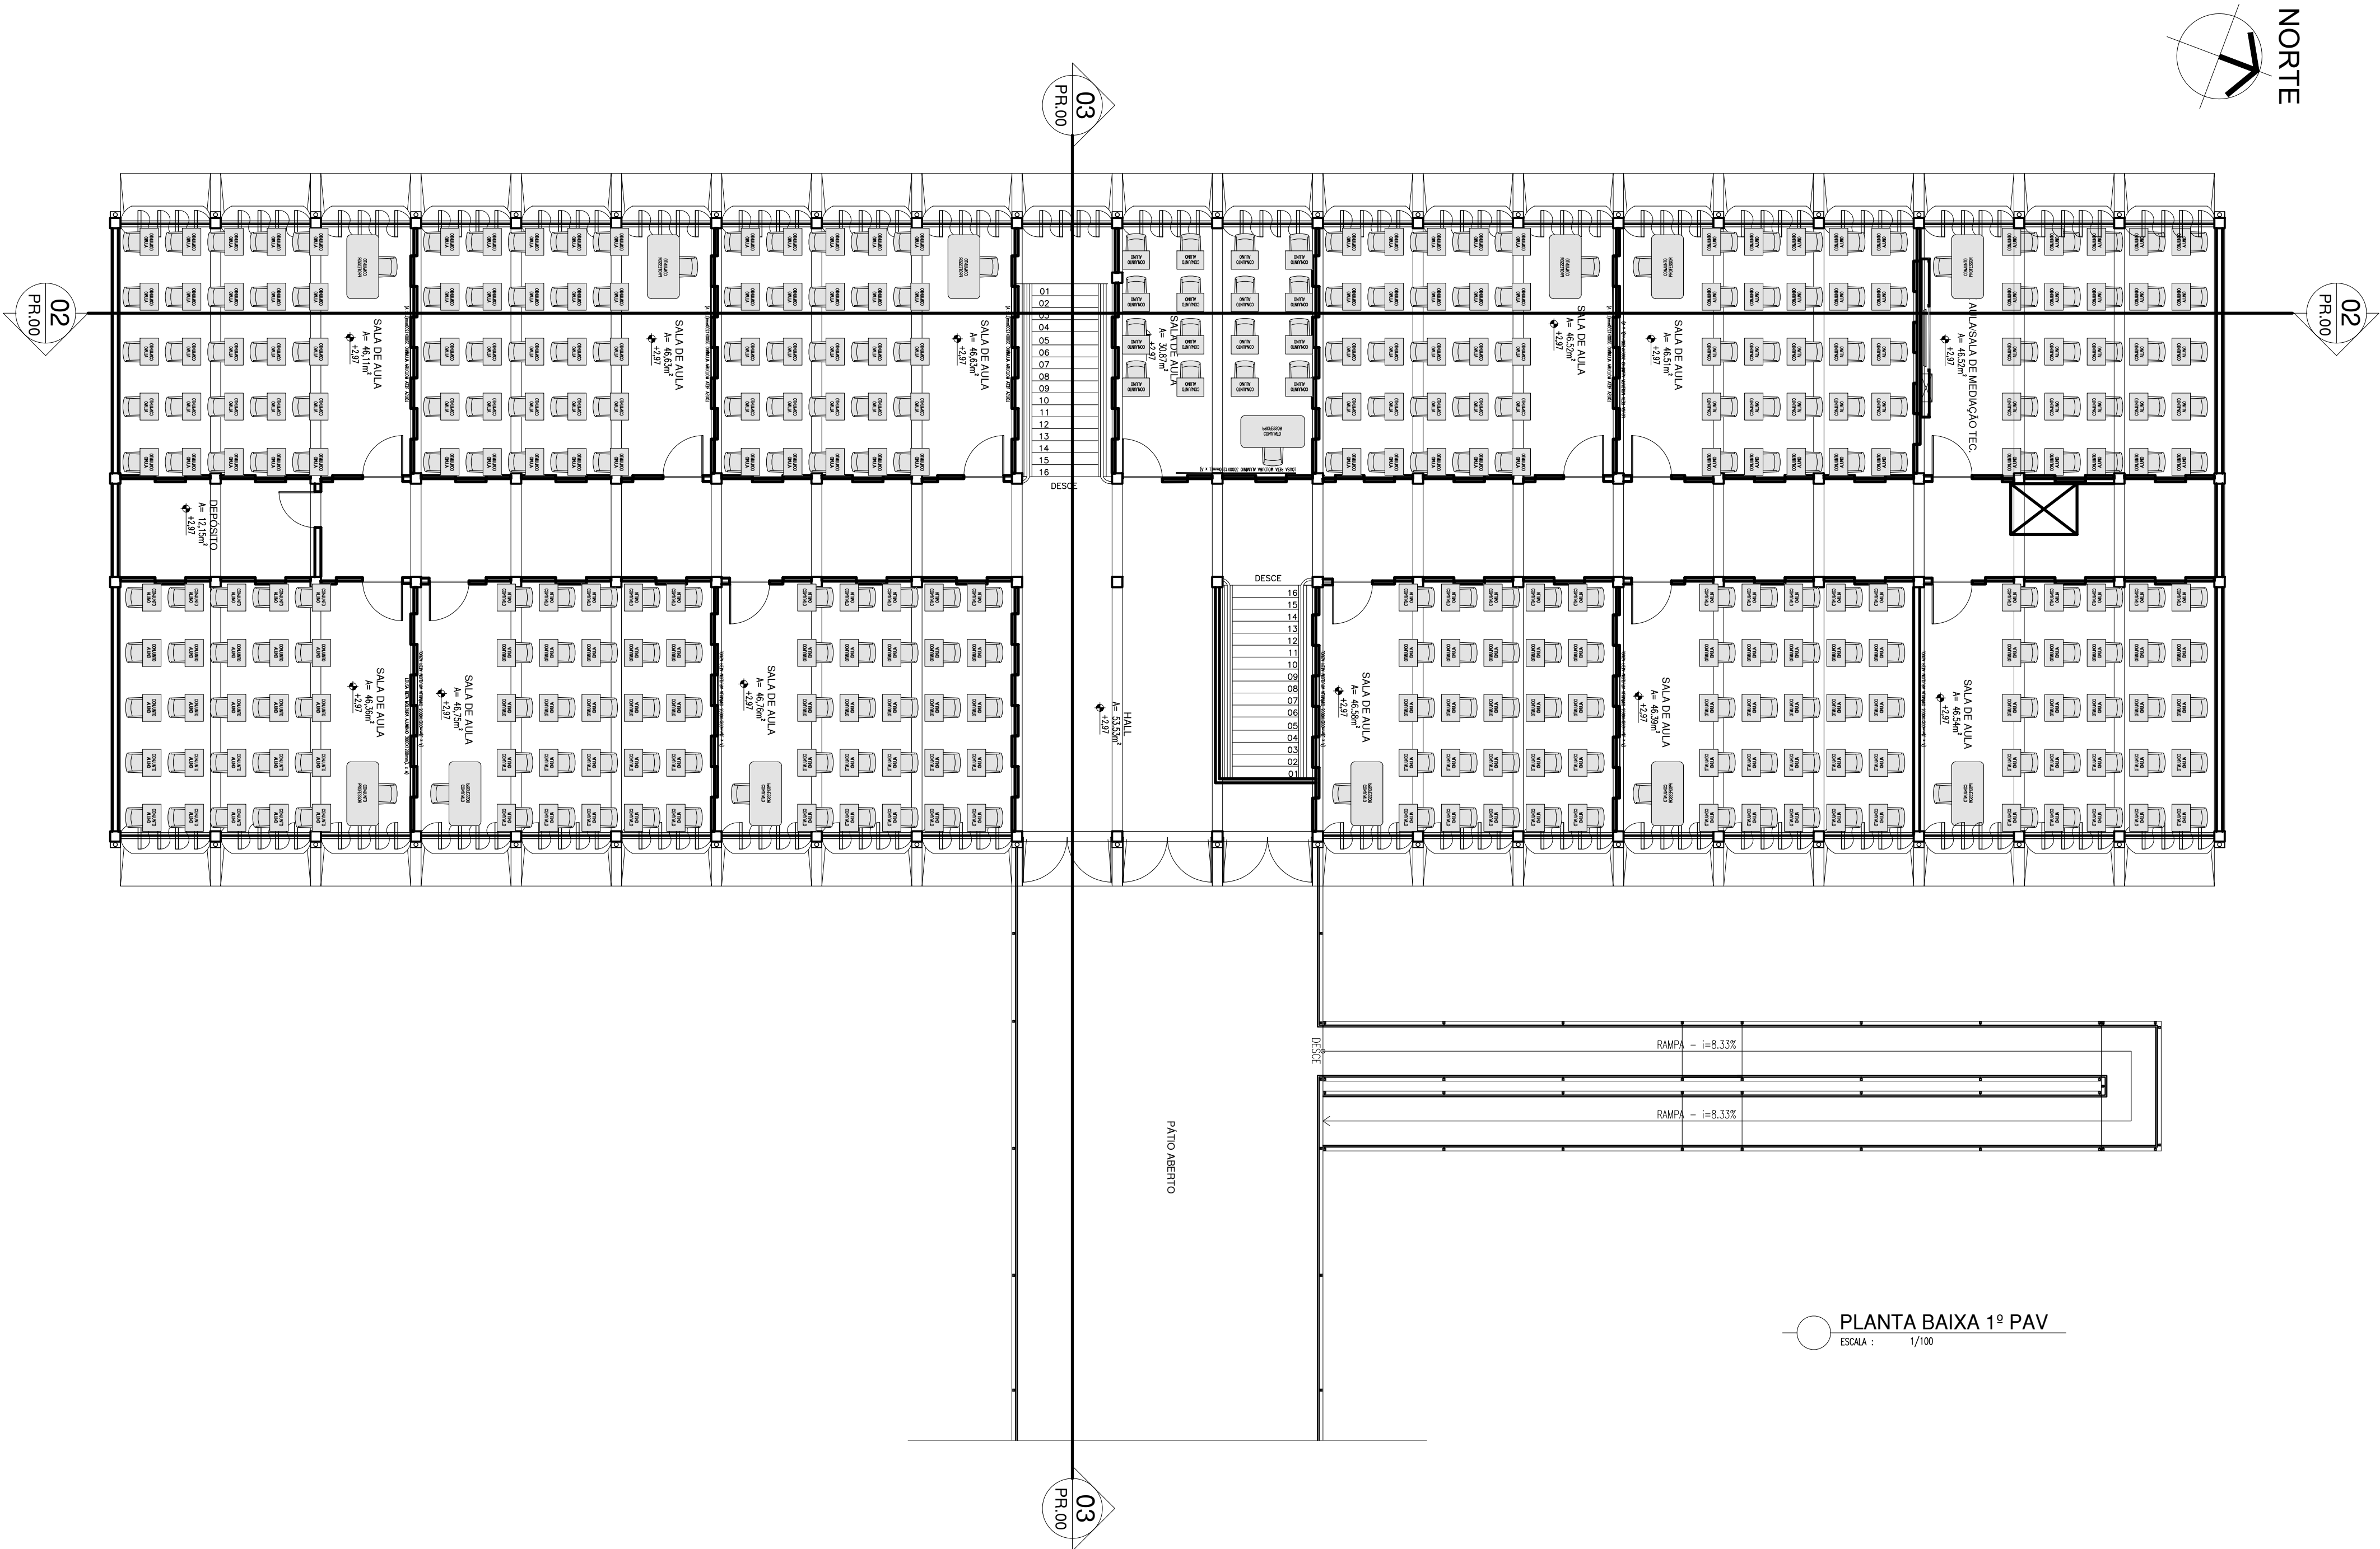


ARQUITETO(A): <i>Marcela Guimarães</i>	ENGENHEIRO(A) RESPONSÁVEL:	PROPRIETÁRIO:
GOVERNO DO ESTADO DO PIAUÍ		
SEDUC - SECRETARIA DE ESTADO DA EDUCAÇÃO 21º GRE - REGIONAL TERESINA		
DEPARTAMENTO: UNIDADE DE GESTÃO DA REDE FÍSICA	DESENHO: PE	
TÍTULO DO PROJETO: CAIC JOÃO MENDES OLÍMPIO DE MELO	PRANCHA: 09/24	
ENDEREÇO DO SERVIÇO: RUA FARMACÊUTICO JOSÉ PEREIRA LOPES, 2845 - BAIRRO RENASCENÇA	ESCALA: INDICADA	
TÍTULO DO DESENHO: LAY-OUT PAV. SUPERIOR	MUNICÍPIO: TERESINA - PI	ZONA: URBANA
DESENHO: MARCELA GUIMARÃES	FASE: PROJETO EXECUTIVO	DATA: SETEMBRO / 2022
REVISÃO: EMISSION INICIAL		




INSCRIÇÃO:		ENGENHEIRO(A) RESPONSÁVEL:		PROPRIETÁRIO:	
<i>Marcela Guimarães</i>					
<div><div><div>Secretaria de Estado de Educação / SEDUC</div><div><div>GOVERNO DO ESTADO DO PIAUÍ</div></div></div><div><div>SEDUC - SECRETARIA DE ESTADO DA EDUCAÇÃO</div><div>2ª GRE - REGIONAL TERESINA</div></div></div>					
DEPARTAMENTO: UNIDADE DE GESTÃO DA REDE FÍSICA				DESENHO:	
TÍTULO DO PROJETO: CAIC JOÃO MENDES OLÍMPIO DE MELO				PE	
ENDEREÇO DO SERVIÇO: RUA FARMACÉUTICO JOSÉ PEREIRA LOPES, 2845 - BAIRRO RENASCANÇA				FRANCHA:	
TÍTULO DO DESTINO: CORTES				10/24	
MUNICÍPIO: TERESINA - PI		ZONA: URBANA		ESCALA: INDICADA	
OBJETO: MARCELA GUIMARÃES		FASE: PROJETO EXECUTIVO		PRAZO: SETEMBRO / 2022	
				EMISSÃO INICIAL	

	COR	PENAL
red	07	0.1
yellow	07	0.1
green	07	0.3
cyan	07	0.4
blue	07	0.5
magenta	07	0.8
white	07	0.3
08	07	0.3
40	40	0.1
94	94	0.1
240	240	0.1
253	253	0.1

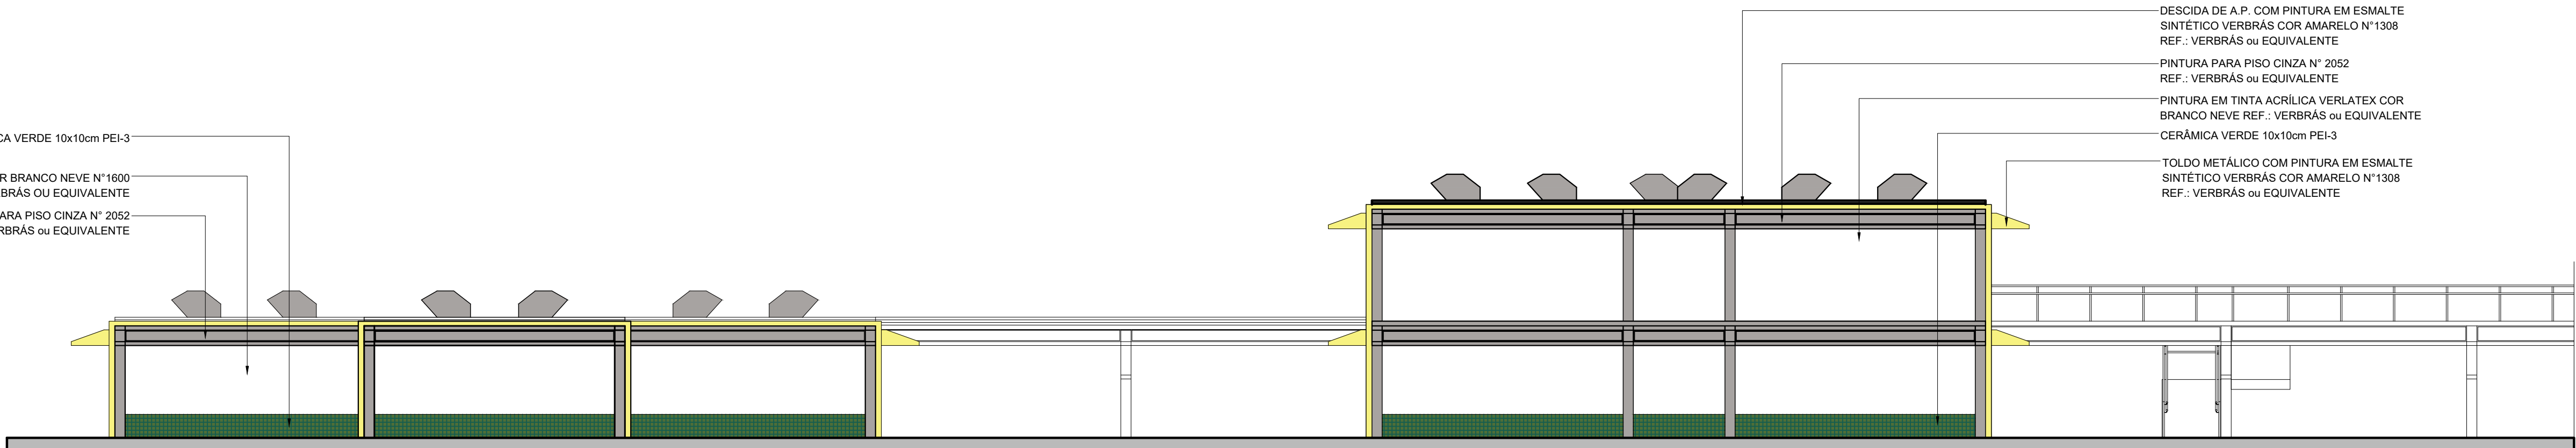

FACHADA 1
ESCALA : 1/100

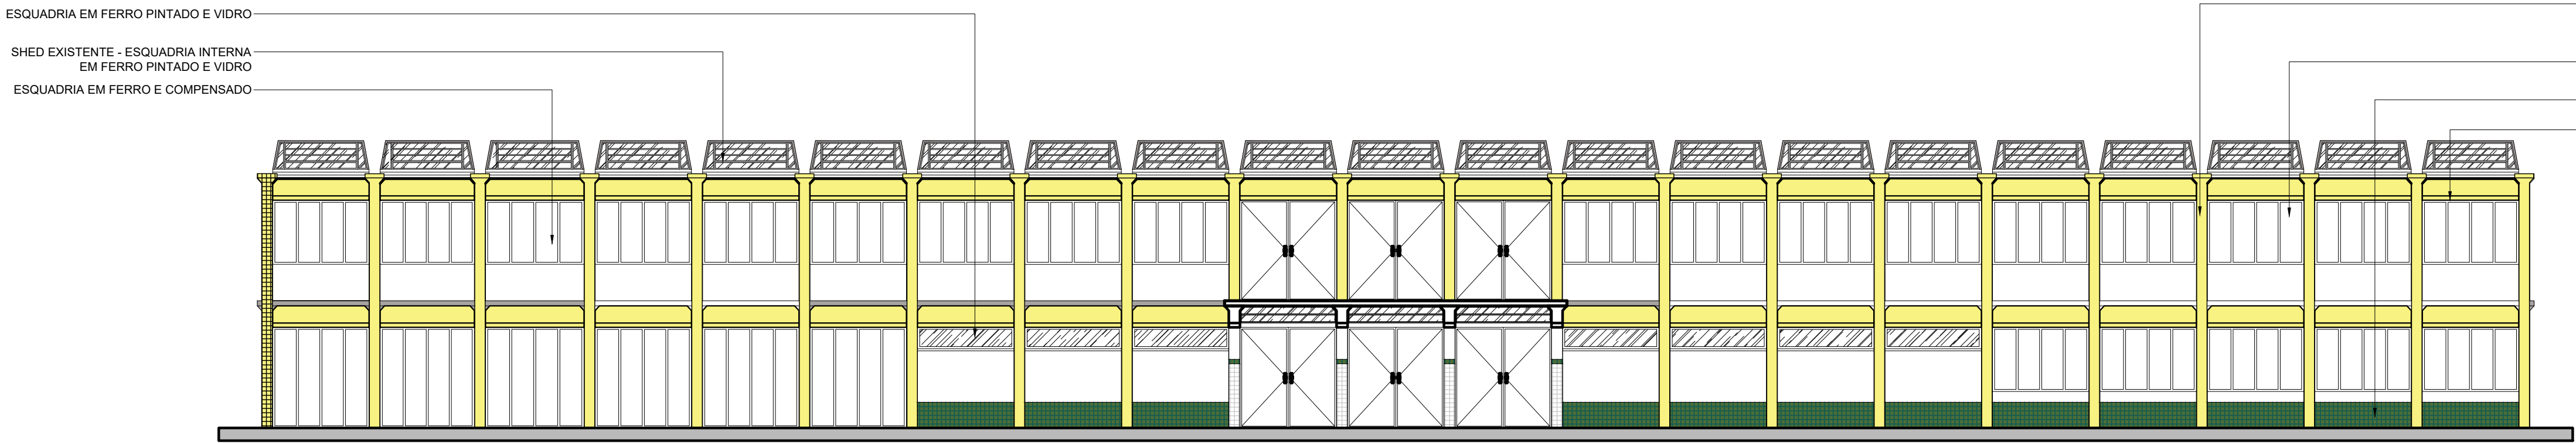



FACHADA 2
ESCALA : 1/100

ARQUITETO(A): <i>Marcela Guimarães</i>	ENGENHEIRO(A) RESPONSÁVEL:	PROPRIETÁRIO:
---	----------------------------	---------------

	GOVERNO DO ESTADO DO PIAUÍ	
	SEDUC - SECRETARIA DE ESTADO DA EDUCAÇÃO 21º GRE - REGIONAL TERESINA	
DEPARTAMENTO: UNIDADE DE GESTÃO DA REDE FÍSICA	DESENHO: PE	
TÍTULO DO PROJETO: CAIC JOÃO MENDES OLÍMPIO DE MELO	PRANCHA: 11/24	
ENDEREÇO DO SERVIÇO: RUA FARMACÊUTICO JOSÉ PEREIRA LOPES, 2845 - BAIRRO RENASCENÇA	MUNICÍPIO: TERESINA - PI	
TÍTULO DO DESENHO: FACHADAS	ZONA: URBANA	ESCALA: INDICADA
DESENHO: MARCELA GUIMARÃES	FASE: PROJETO EXECUTIVO	DATA: SETEMBRO / 2022
REVISÃO: EMISSÃO INICIAL		



COR	PENA
red	07 0,1
yellow	07 0,2
green	07 0,3
cyan	07 0,4
blue	07 0,5
magenta	07 0,6
white	07 0,7
08	07 0,8
40	07 0,9
04	07 0,1
240	240 0,1
253	253 0,1

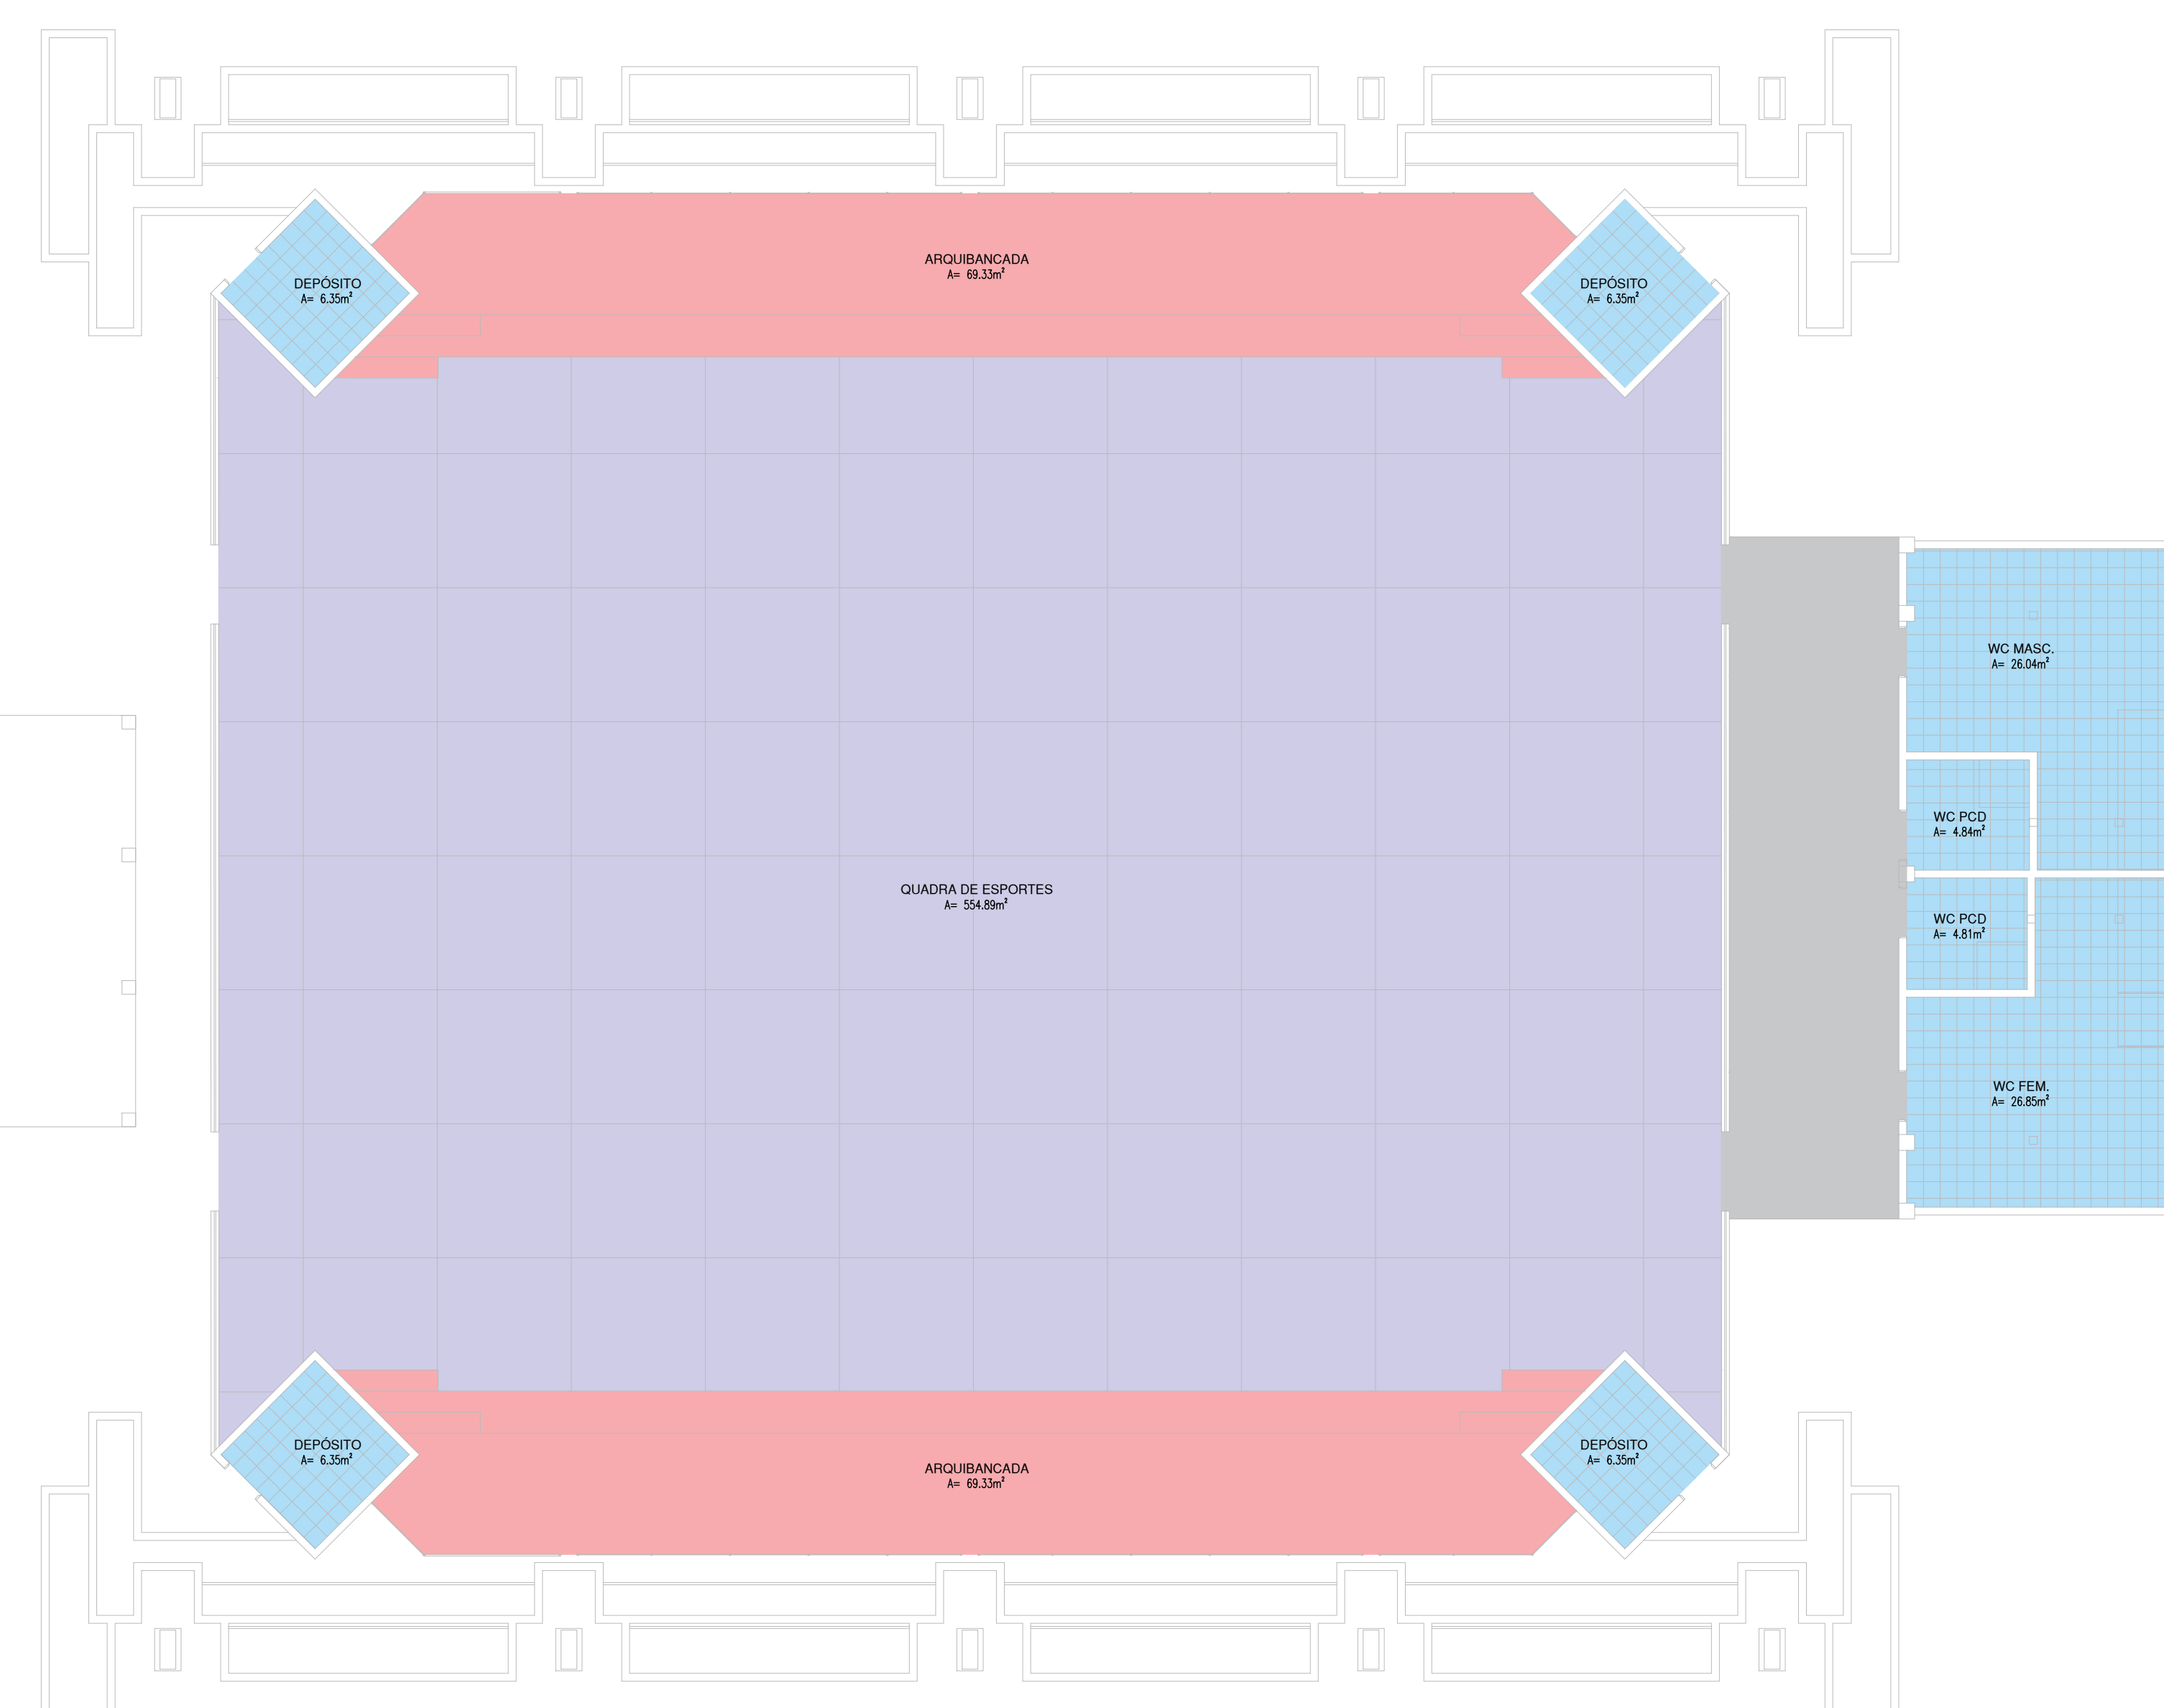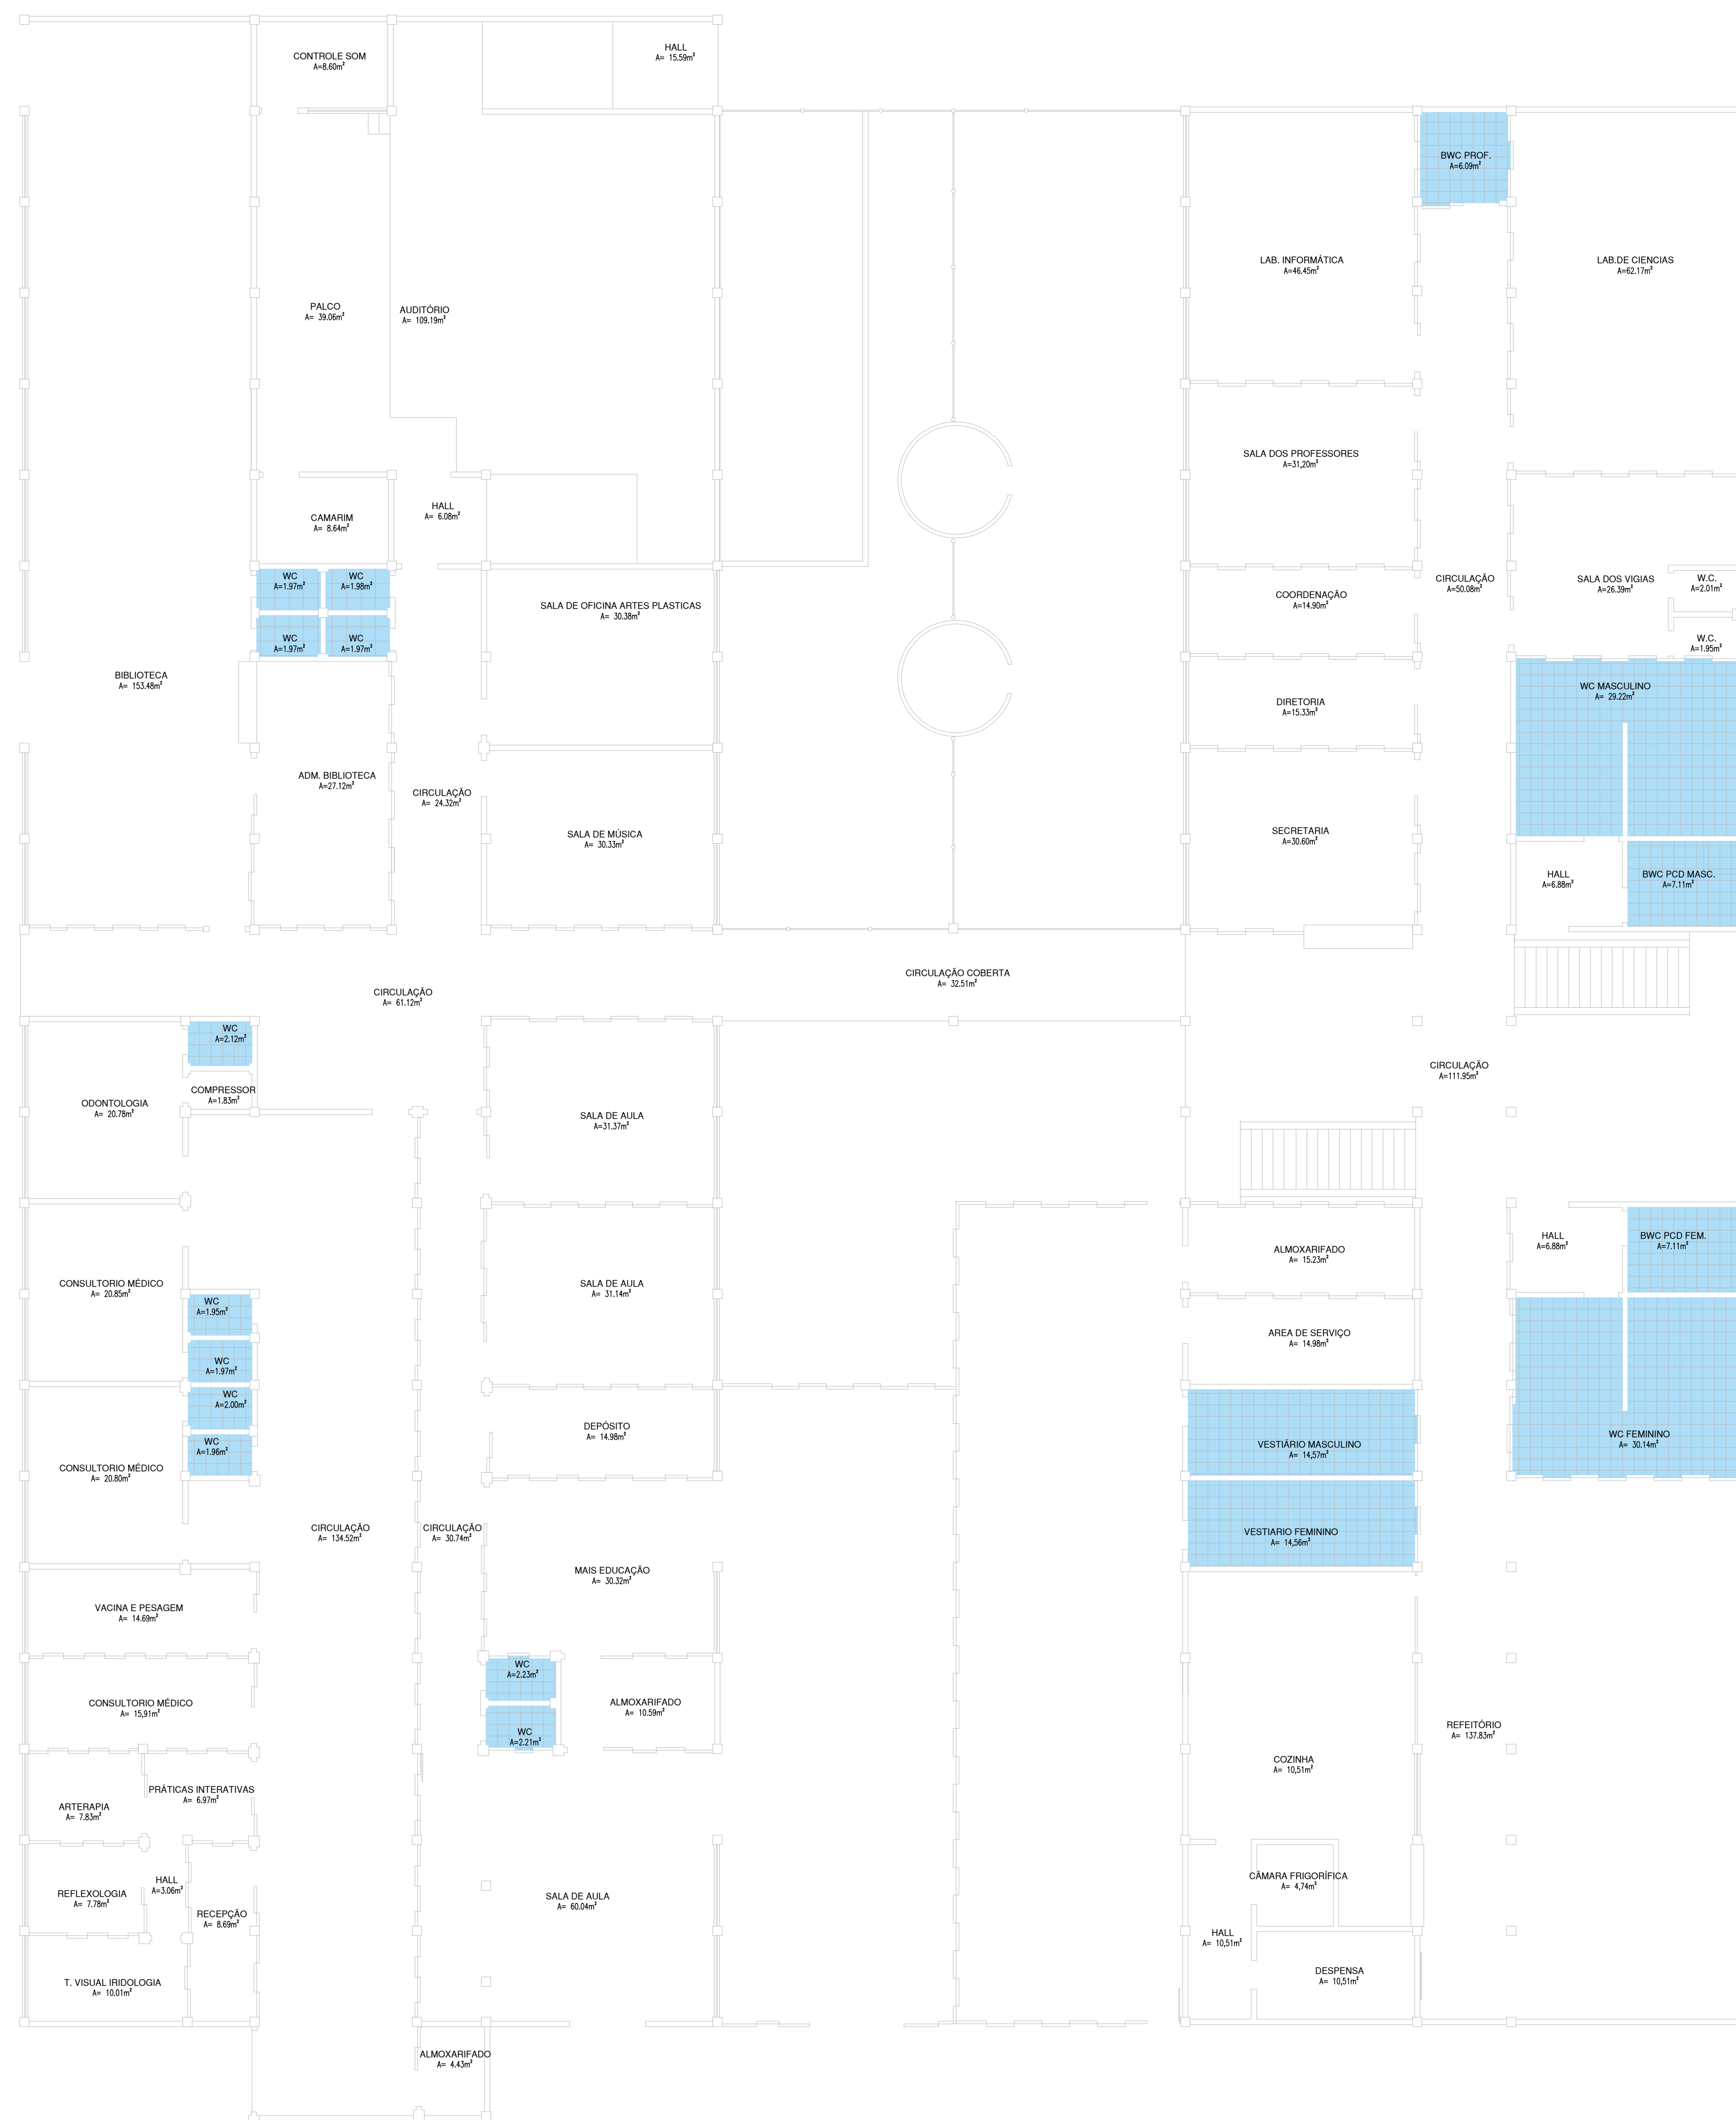LEGENDA DE PAGINAÇÃO DE PISOS	
SÍMBOLO	PISO
	PISO EXISTENTE A MANTER
	PISO CERÂMICO BRANCO, PEIV. CV COM DIMENSÃO DE 45X45cm.
	RECUPERAR PISO LIXAR PINTAR, APLICAR FOLGIMENTO E NOVA PINTURA DE MARCAÇÕES DE QUADRA. POSSIBILIZANDO AOS TÊNIS PARA CIMENTADOS E PISOS PREMIUM, VERBARRS OU SIMILAR.
	PINTURA CIMENTADOS E PISOS PREMIUM, VERBARRS OU SIMILAR, COR CINZA (REF. 30242).
	RECUPERAR PISO EM CONCRETO EXISTENTE




DET. PISO - TÉRREO

ARQUITETO(A): Marcela Guimarães	ENGENHEIRO(A) RESPONSÁVEL: 	PROPRIETÁRIO:
--	------------------------------------	-----------------------

		<h1>GOVERNO DO ESTADO DO PIAUÍ</h1>	
		<h2>SEDUC - SECRETARIA DE ESTADO DA EDUCAÇÃO</h2> <h3>21º GRE - REGIONAL TERESINA</h3>	
DEPARTAMENTO: UNIDADE DE GESTÃO DA REDE FÍSICA		DESENHADO: <div style="font-size: 48px; text-align: center;">PE</div>	
TÍTULO DO PROJETO: CAIC JOÃO MENDES OLÍMPIO DE MELO		FRANCOIA: <div style="font-size: 48px; text-align: center;">12/24</div>	
ENDERÇO DO SERVIÇO: RUA FARFANTECOSTA JOSÉ PEREIRA LOPES, 2845 - BAIRRO RENASCENÇA			
TÍTULO DO DESENHO: DET. PISO TERREO		ESCALA: INDICADA	
MUNICÍPIO: TERESINA - PI		ZONA: URBANA	
DESINHO: MARCELA GUIMARÃES		DATA: SETEMBRO / 2022	
FASE: PROJETO EXECUTIVO		EMISSÃO FINAL	

	COR	PENAL
red	07	0.1
yellow	07	0.2
green	07	0.3
cyan	07	0.4
blue	07	0.5
magenta	07	0.6
white	07	0.7
08	07	0.7
40	40	0.7
94	94	0.7
240	240	0.7
253	253	0.7

COR PENA
red 07 0,1
yellow 07 0,2
green 07 0,3
cyan 07 0,4
blue 07 0,5
magenta 07 0,6
white 07 0,7
08 0,8
40 0,9
94 0,1
240 0,1
253 0,1

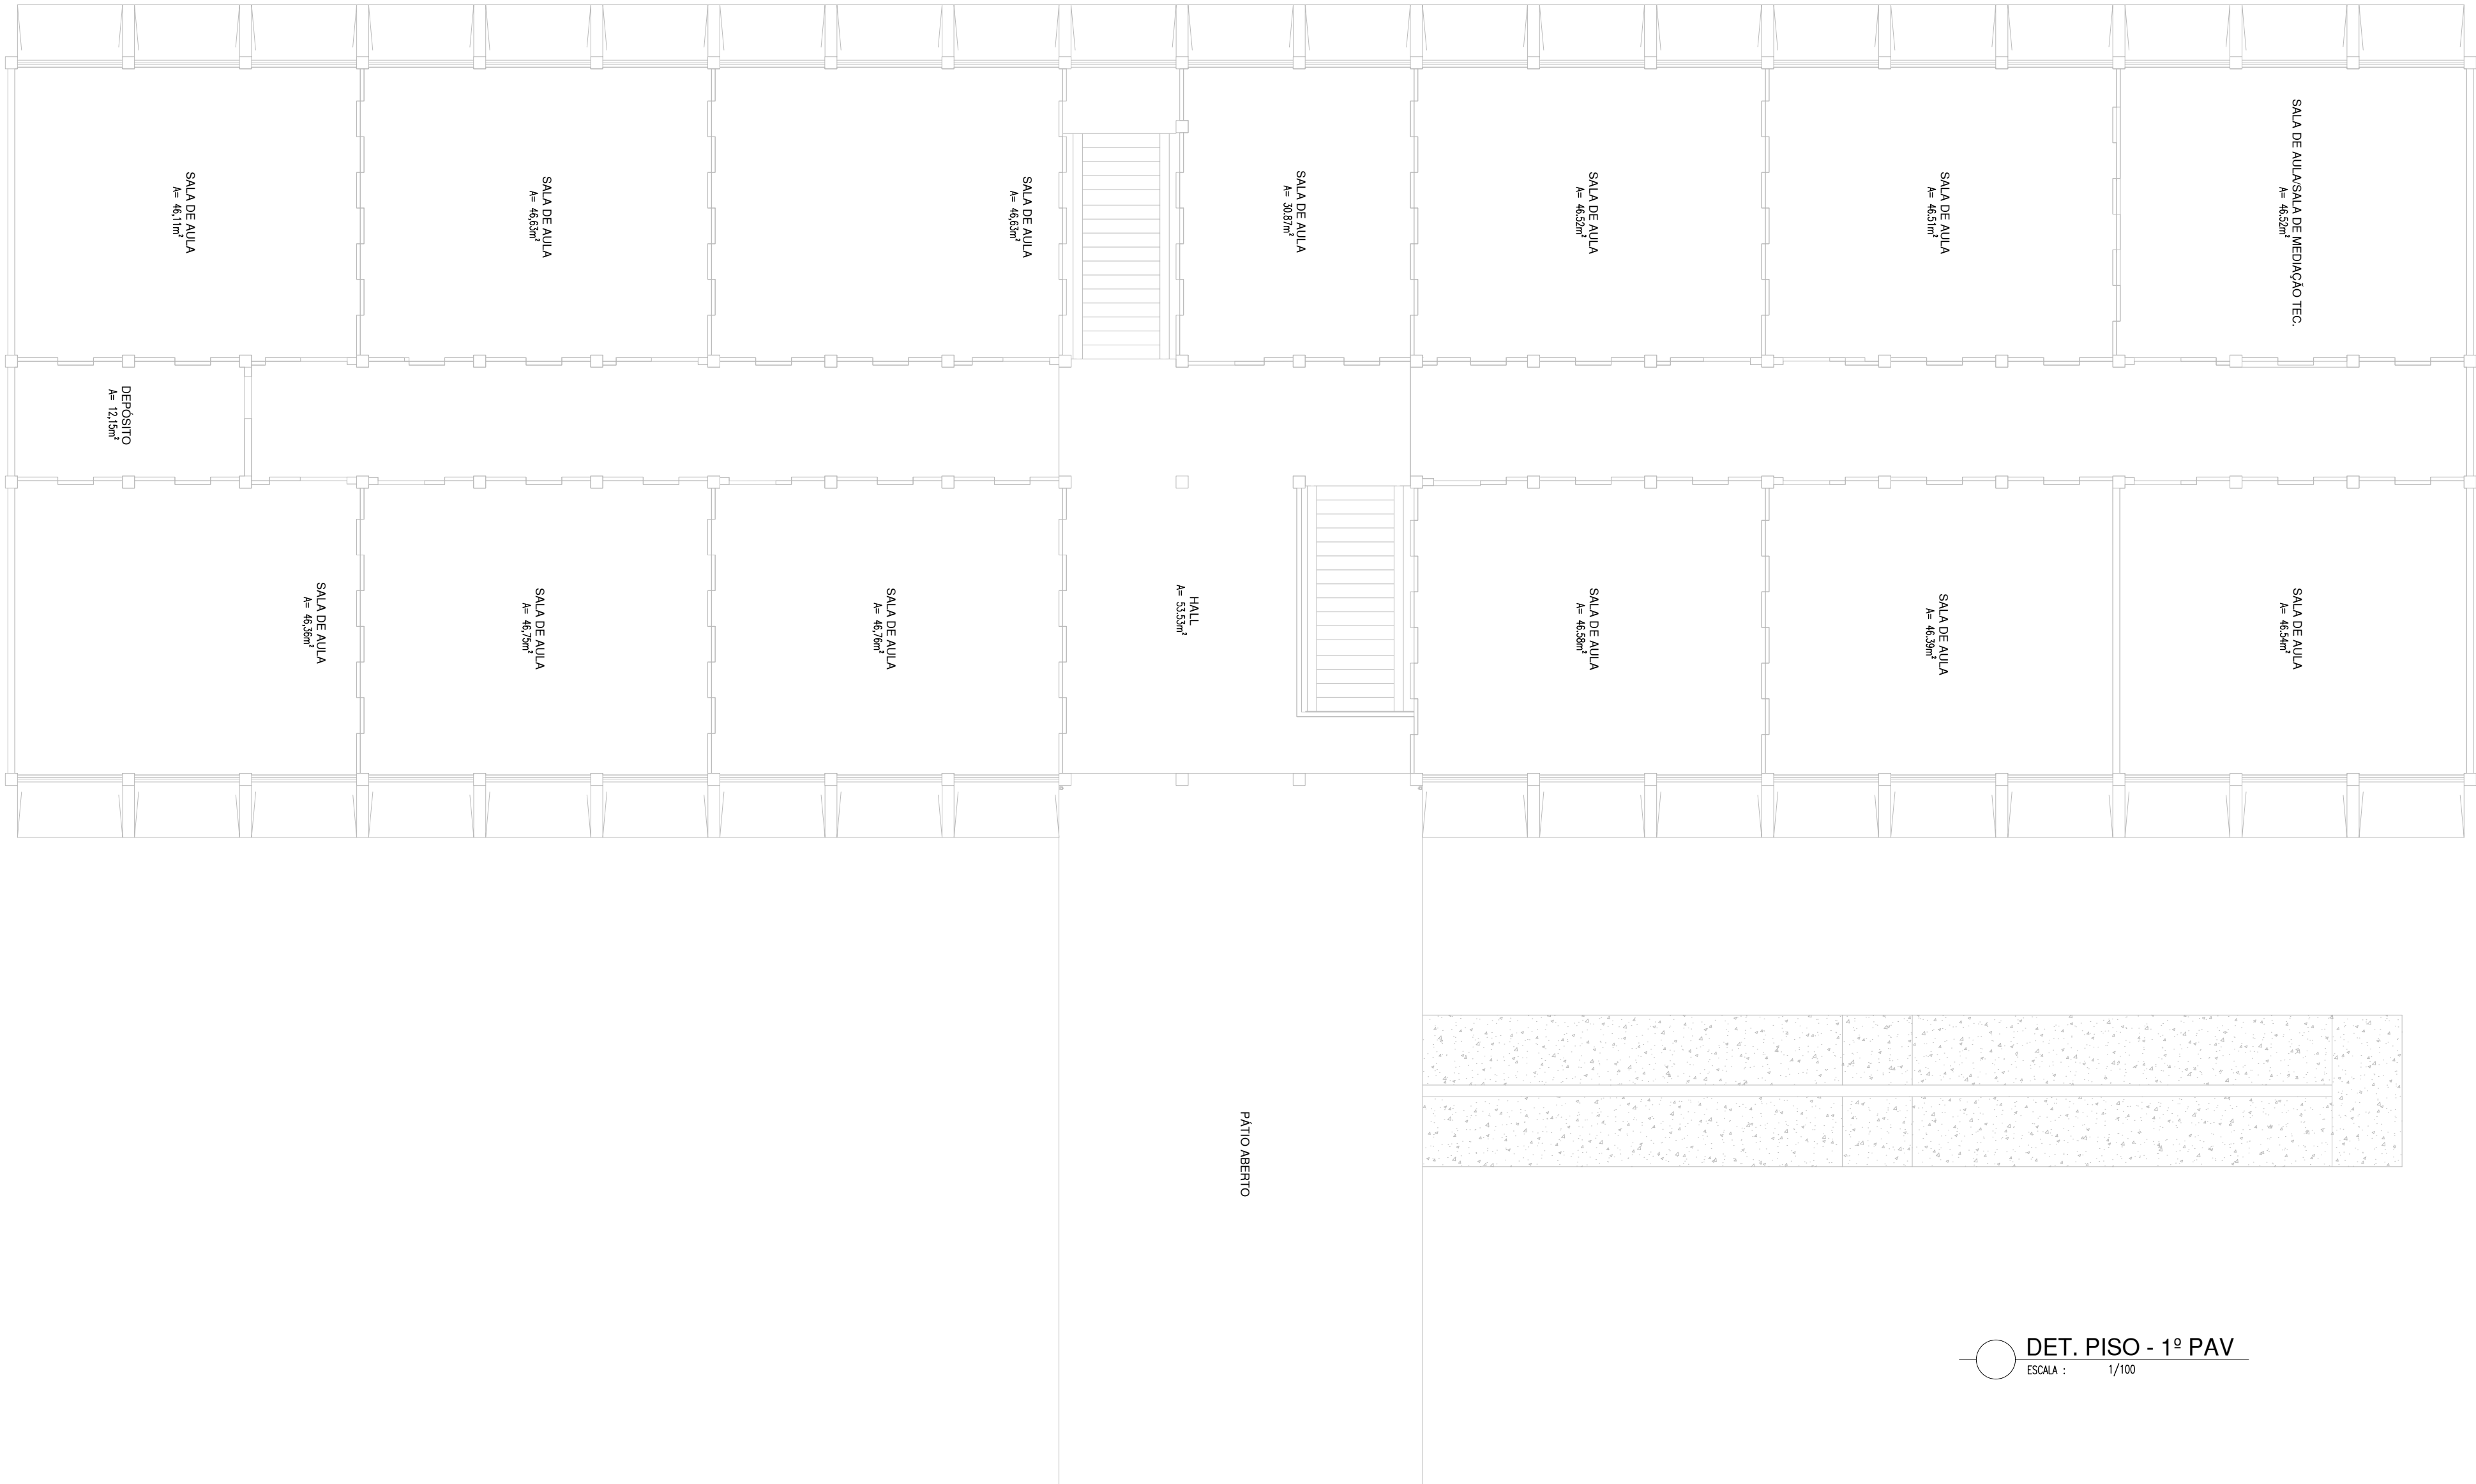

DET. PISO - 1º PAV
ESCALA : 1/100

LEGENDA DE PAGINAÇÃO DE PISOS	
SÍMBOLO	PISO
	PISO EXISTENTE A MANTER
	PISO CERÂMICO BRANCO, PEI IV COM DIMENSÃO DE 45x45cm.
	RECUPERAR PISO: LIXAR PINTURA, APLICAR POLIMENTO E NOVA PINTURA DE MARCAÇÕES DE QUADRA POLIESTIRENO EM TRITA PARA CIMENTADOS E PISOS PREMIUM, VERBRÁS OU SIMILAR;
	PINTURA CIMENTADOS E PISOS PREMIUM, VERBRÁS OU SIMILAR, COR CINZA (REF #2045);
	RECUPERAR PISO EM CONCRETO EXISTENTE




ARQUITETO(A): <i>Marcela Guimaraes</i>	ENGENHEIRO(A) RESPONSÁVEL:	PROPRIETÁRIO:
---	----------------------------	---------------


Secretaria de Estado da Educação / SEDUC

GOVERNO DO ESTADO DO PIAUÍ

GOVERNO DO ESTADO DO PIAUÍ
SEDUC - SECRETARIA DE ESTADO DA EDUCAÇÃO
21º GRE - REGIONAL TERESINA

DEPARTAMENTO: UNIDADE DE GESTÃO DA REDE FÍSICA	DESENHO: PE
TÍTULO DO PROJETO: CAIC JOÃO MENDES OLÍMPIO DE MELO	PRANCHAS: 13/24
ENDEREÇO DO SERVIÇO: RUA FARMACÊUTICO JOSÉ PEREIRA LOPES, 2845 - BAIRRO RENASCENÇA	ESCALA: INDICADA
TÍTULO DO DESENHO: DET. PISO SUPERIOR	REVISÃO: EMISSÃO INICIAL
MUNICÍPIO: TERESINA - PI	ZONA: URBANA
DESENHO: MARCELA GUIMARÃES	FASE: PROJETO EXECUTIVO
DATA: SETEMBRO / 2022	

 LEGENDAS DE NOVOS FORROS	
SÍMBOLO	PISO
	LAJE EXISTENTE APARENTE
	COBERTURA METÁLICA APARENTE EXISTENTE. PINTAR EM ESMALTE SINTÉTICO COR BRANCO, VERBRÁS OU SIMILAR (REF 1301)
	COBERTURA METÁLICA APARENTE EXISTENTE. PINTAR EM ESMALTE SINTÉTICO COR AMARELO, VERBRÁS OU SIMILAR (REF 11308)

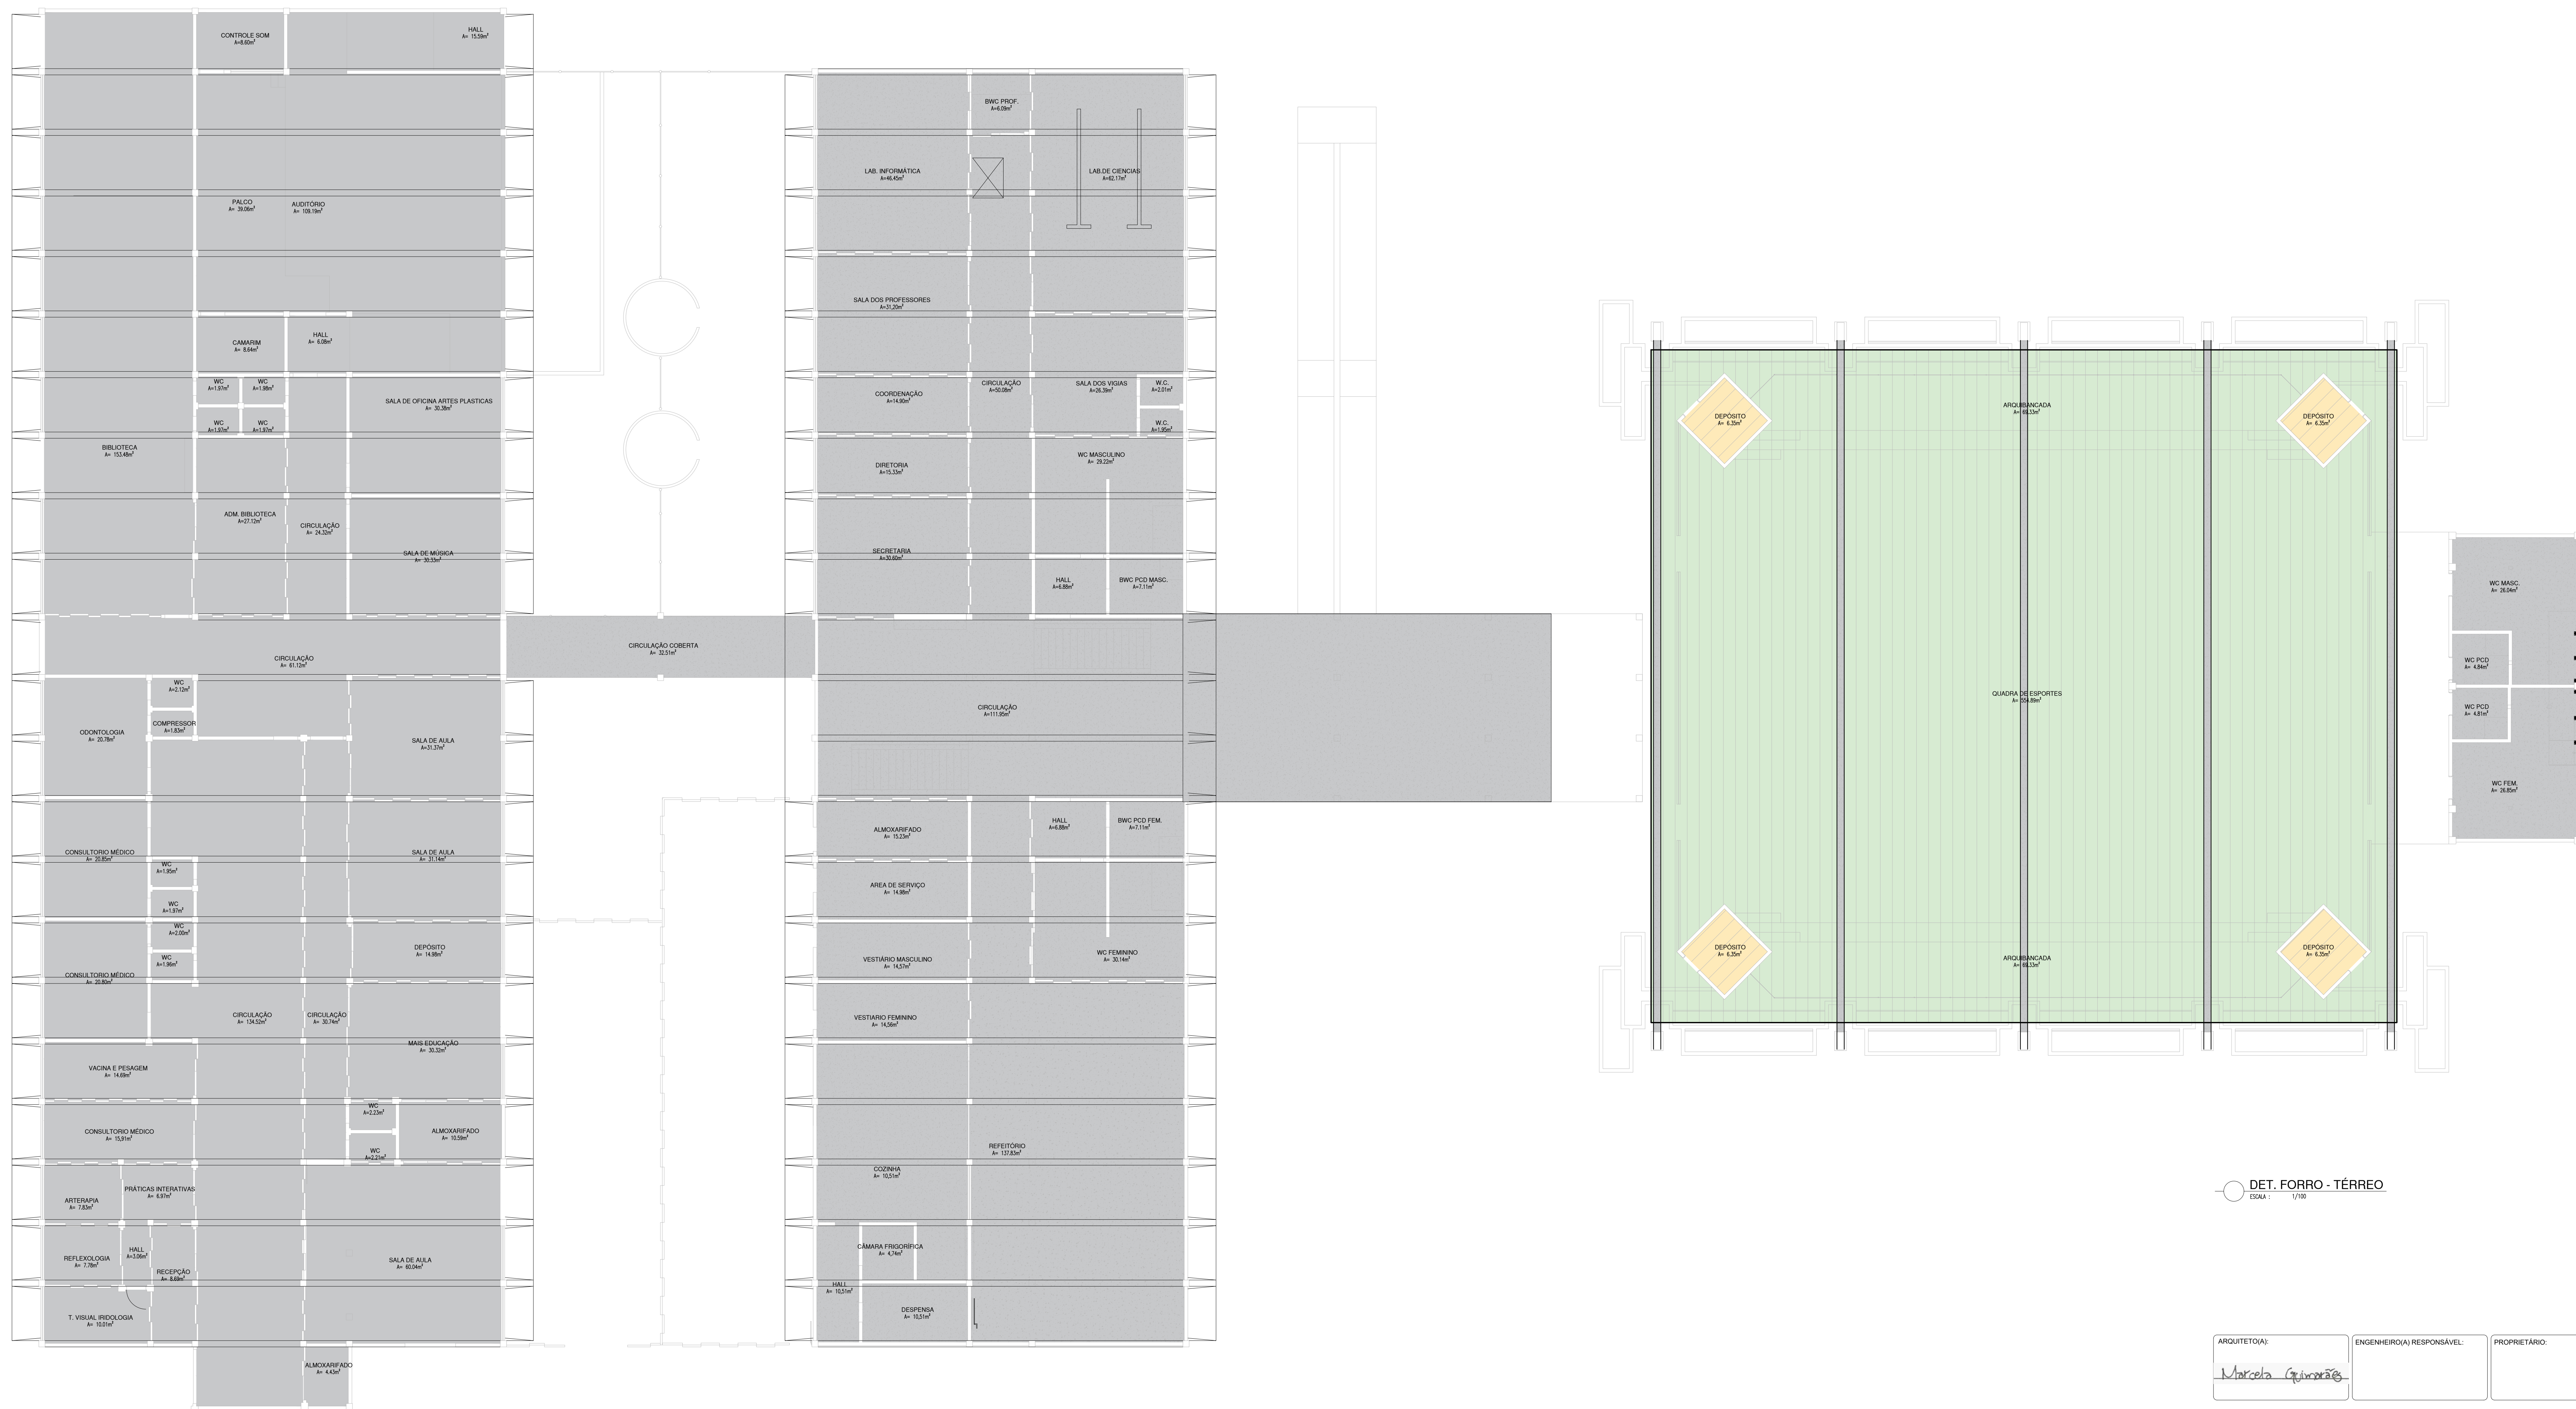

DET. FORRO - TÉRREO

ARQUITETO(A): Marcela Guimarães	ENGENHEIRO(A) RESPONSÁVEL: 	PROPRIETÁRIO:
--	------------------------------------	-----------------------

	<h1>GOVERNO DO ESTADO DO PIAUÍ</h1>	
	<h2>SEDUC - SECRETARIA DE ESTADO DA EDUCAÇÃO</h2> <h3>2ª GRE - REGIONAL TERESINA</h3>	
DEPARTAMENTO: UNIDADE DE GESTÃO DA REDE FÍSICA	DESENHO:	
TÍTULO DO PROJETO: CAIC JOÃO MENDES OLÍMPIO DE MELO	<h1>PE</h1>	
RENDIMENTO DO SERVIÇO: SUA FARMACÊUTICO JOSÉ PEREIRA LOPES, 2945 - BAIRRO RENASCENÇA	PRANCHETA:	
TÍTULO DO DESENHO: DET. FORRO TÉRREO	<h1>14/24</h1>	
MUNICÍPIO: TERESINA - PI	ZONA: URBANA	ESCALA: INDICADA
DESenhado por: MARCELA GUIMARÃES	FASE: PROJETO EXECUTIVO	DATA: SETEMBRO / 2022
EMISSÃO FINAL		

	COR	PENAL
red	07	0.1
yellow	07	0.2
green	07	0.3
cyan	07	0.4
blue	07	0.5
magenta	07	0.6
white	07	0.7
08	07	0.8
40	40	0.9
94	94	0.9
240	240	0.9
253	253	0.9


[illegible]

ESCALA : 1/100

Secretaria de Estado da Educação / SEDUC	GOVERNO DO ESTADO DO PIAUÍ
GOVERNO DO ESTADO DO PIAUÍ	SEDUC - SECRETARIA DE ESTADO DA EDUCAÇÃO 21º GRE - REGIONAL TERESINA

	COR	PENAL
red	07	0.1
yellow	07	0.2
green	07	0.3
cyan	07	0.4
blue	07	0.5
magenta	07	0.6
white	07	0.7
08	07	0.1
40	40	0.1
94	94	0.1
240	240	0.1
253	253	0.1









COR PENA
red 07 0,1
yellow 07 0,2
green 07 0,2
cyan 07 0,2
blue 07 0,2
magenta 07 0,2
white 07 0,1
08 0,1
40 0,1
94 0,1
240 0,1
253 0,1

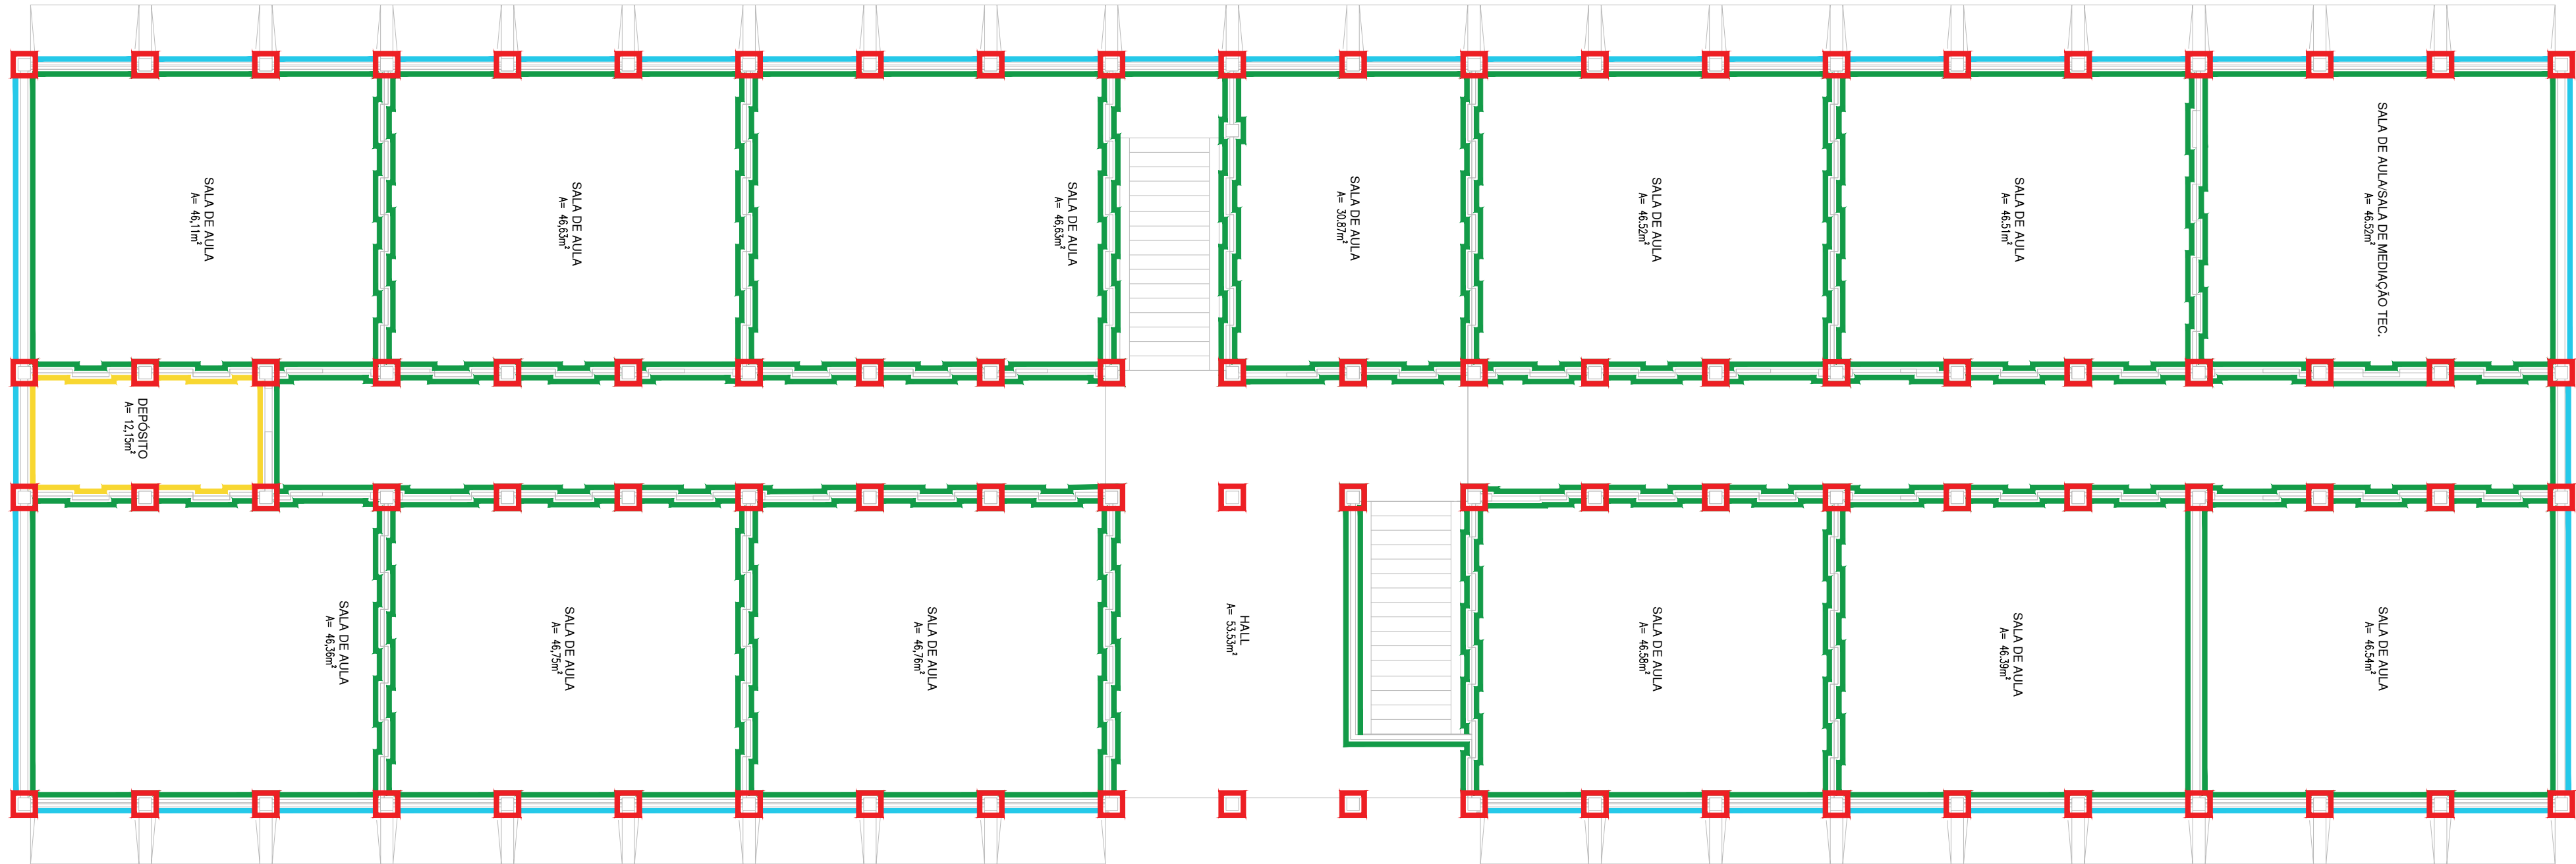

DET. REVESTIMENTOS - 1º PAV
ESCALA : 1/100

LEGENDA DE NOVAS PINTURAS INTERNAS	
SÍMBOLO	PISO
	REVESTIMENTO EM CERÂMICA PEI-III, BRANCA DE DIMENSÕES 10X10CM, COM REJUNTE NA MESMA COR. INSTALADAS ATÉ ALTURA DE 1,50M DO PISO ACABADO ADJACENTE. ACIMA DOS 1,50M: FAIXA DE REVESTIMENTO CERÂMICO, 10X10CM, COR "VERDE FOLHA", COM REJUNTE NA MESMA COR. ACIMA DE 1,60M DO PISO ACABADO ADJACENTE. ACIMA DISSO, PINTURA EM TINTA ACRÍLICA NA COR "BRANCO NEVE", "VERBRÁS" OU SIMILAR.
	REVESTIMENTO EM CERÂMICA PEI-4 NA COR BRANCA DE DIMENSÕES 10X10CM, COM REJUNTE NA MESMA COR, INSTALADAS ATÉ ALTURA DO FORRO OU LAJE ACABADOS
	PINTURA EM TINTA ACRÍLICA COR "BRANCO NEVE, VERBRÁS OU SIMILAR.
	PINTURA PARA PISO COR CINZA 2052. REF.: VERBRÁS OU EQUIVALENTE
	FAIXA DE TEXTURA ACRÍLICA COR VERDE MUSGO REF. #815 ATÉ ALTURA DE 0,60M DO PISO ACABADO ADJACENTE. ACIMA DOS 0,60M: ALVENARIA COM ACABAMENTO EM PINTURA ACRÍLICA COR BRANCO NEVE, VERBRÁS OU SIMILAR; REF #1600
	ALVENARIA COM ACABAMENTO EM PINTURA ACRÍLICA COR BRANCO NEVE, VERBRÁS OU SIMILAR; REF #1600
	ALAMBRADO METÁLICO EM AÇO GALVANIZADO COM PINTURA EM ESMALTE SINTÉTICO COR AZUL.

ARQUITETO(A): <i>Marcela Guimarães</i>	ENGENHEIRO(A) RESPONSÁVEL:	PROPRIETÁRIO:														
<div><div><div>Secretaria de Estado da Educação / SEDUC</div><div>GOVERNO DO ESTADO DO PIAUÍ</div></div><div><div>GOVERNO DO ESTADO DO PIAUÍ</div><div>SEDUC - SECRETARIA DE ESTADO DA EDUCAÇÃO</div><div>21º GRE - REGIONAL TERESINA</div></div></div> <table><tr><td>DEPARTAMENTO: UNIDADE DE GESTÃO DA REDE FÍSICA</td><td>DESENHO: PE</td></tr><tr><td>TÍTULO DO PROJETO: CAIC JOÃO MENDES OLÍMPIO DE MELO</td><td>PRANCHA: 17/24</td></tr><tr><td>ENDEREÇO DO SERVIÇO: RUA FARMACÊUTICO JOSÉ PEREIRA LOPES, 2845 - BAIRRO RENASCENÇA</td><td>ESCALA: INDICADA</td></tr><tr><td>TÍTULO DO DESENHO: DET. REVESTIMENTOS SUPERIOR</td><td>REVISÃO: EMISSÃO INICIAL</td></tr><tr><td>MUNICÍPIO: TERESINA - PI</td><td>ZONA: URBANA</td></tr><tr><td>DESENHO: MARCELA GUIMARÃES</td><td>FASE: PROJETO EXECUTIVO</td></tr><tr><td>DATA: SETEMBRO / 2022</td><td></td></tr></table>			DEPARTAMENTO: UNIDADE DE GESTÃO DA REDE FÍSICA	DESENHO: PE	TÍTULO DO PROJETO: CAIC JOÃO MENDES OLÍMPIO DE MELO	PRANCHA: 17/24	ENDEREÇO DO SERVIÇO: RUA FARMACÊUTICO JOSÉ PEREIRA LOPES, 2845 - BAIRRO RENASCENÇA	ESCALA: INDICADA	TÍTULO DO DESENHO: DET. REVESTIMENTOS SUPERIOR	REVISÃO: EMISSÃO INICIAL	MUNICÍPIO: TERESINA - PI	ZONA: URBANA	DESENHO: MARCELA GUIMARÃES	FASE: PROJETO EXECUTIVO	DATA: SETEMBRO / 2022	
DEPARTAMENTO: UNIDADE DE GESTÃO DA REDE FÍSICA	DESENHO: PE															
TÍTULO DO PROJETO: CAIC JOÃO MENDES OLÍMPIO DE MELO	PRANCHA: 17/24															
ENDEREÇO DO SERVIÇO: RUA FARMACÊUTICO JOSÉ PEREIRA LOPES, 2845 - BAIRRO RENASCENÇA	ESCALA: INDICADA															
TÍTULO DO DESENHO: DET. REVESTIMENTOS SUPERIOR	REVISÃO: EMISSÃO INICIAL															
MUNICÍPIO: TERESINA - PI	ZONA: URBANA															
DESENHO: MARCELA GUIMARÃES	FASE: PROJETO EXECUTIVO															
DATA: SETEMBRO / 2022																

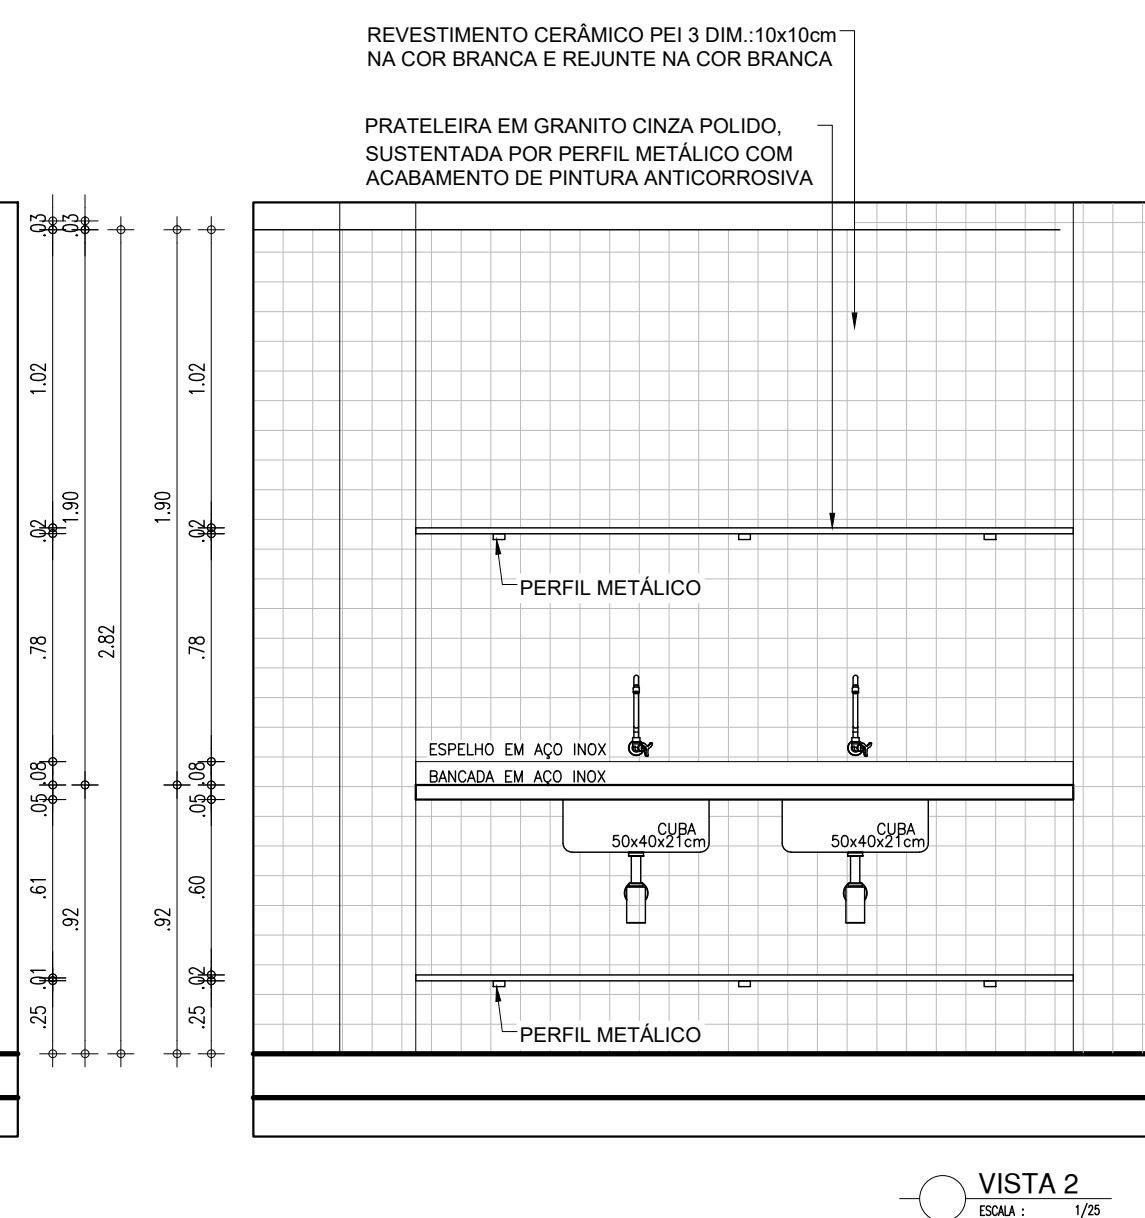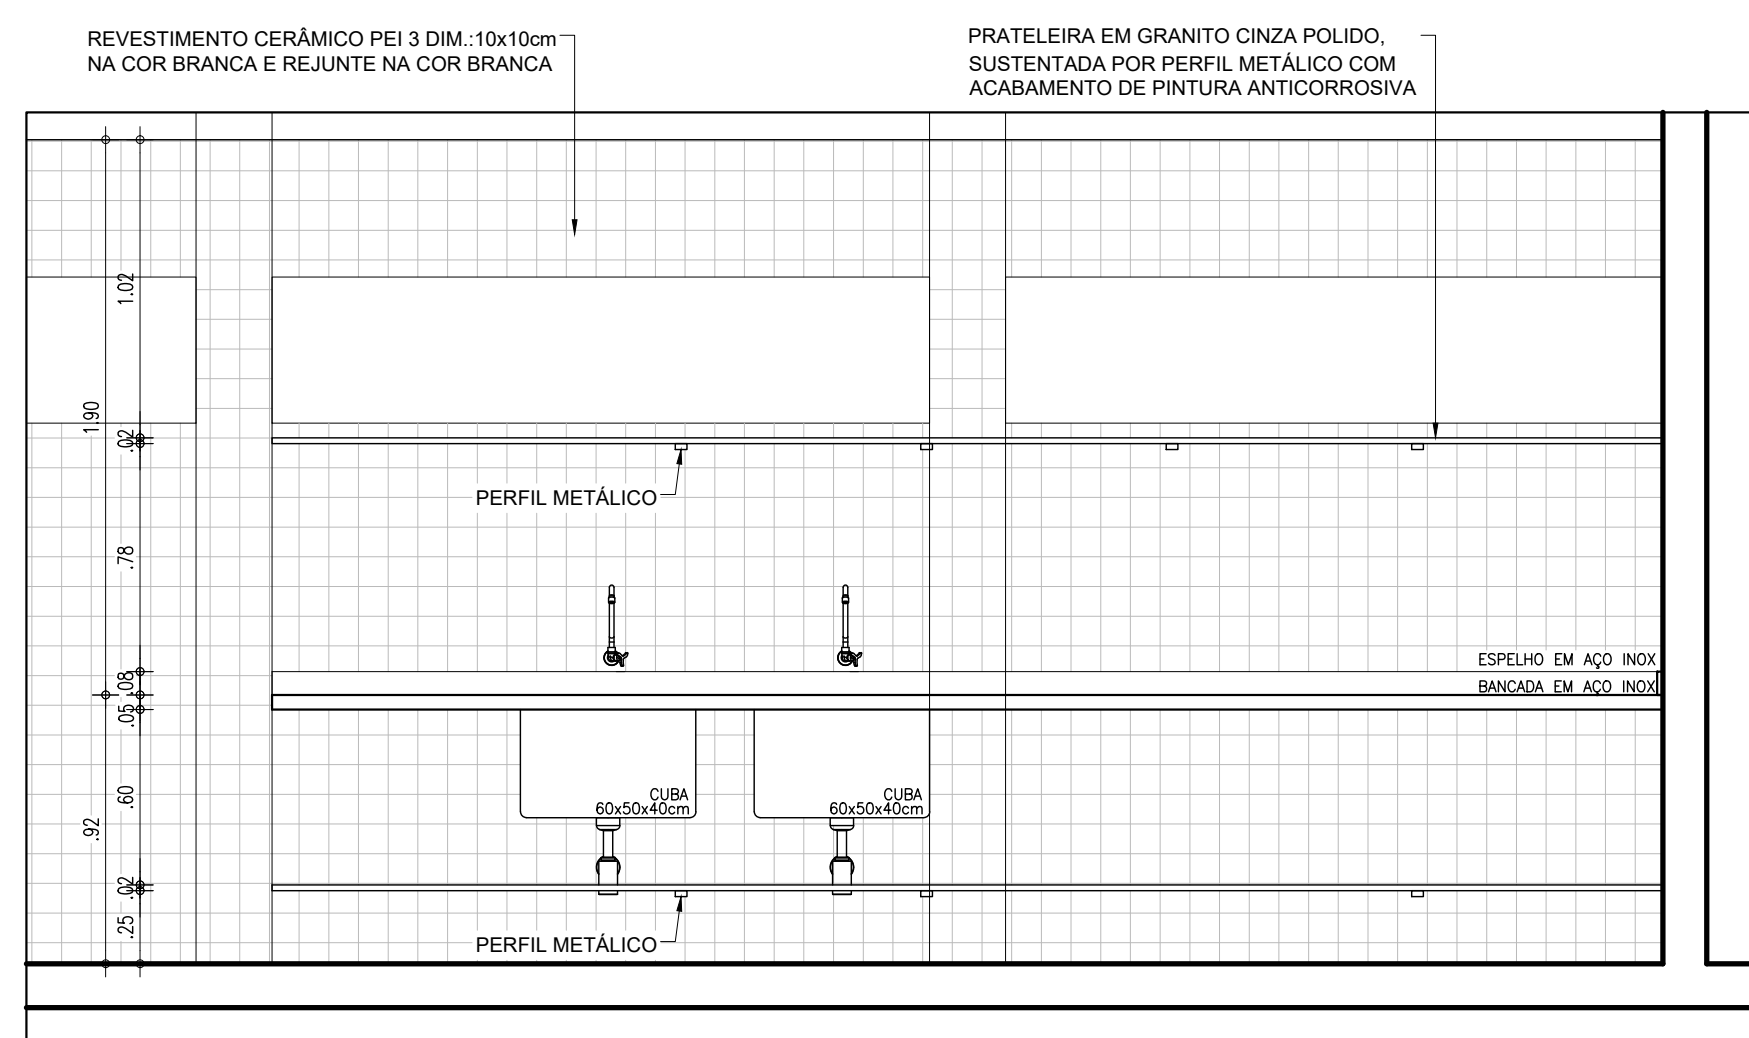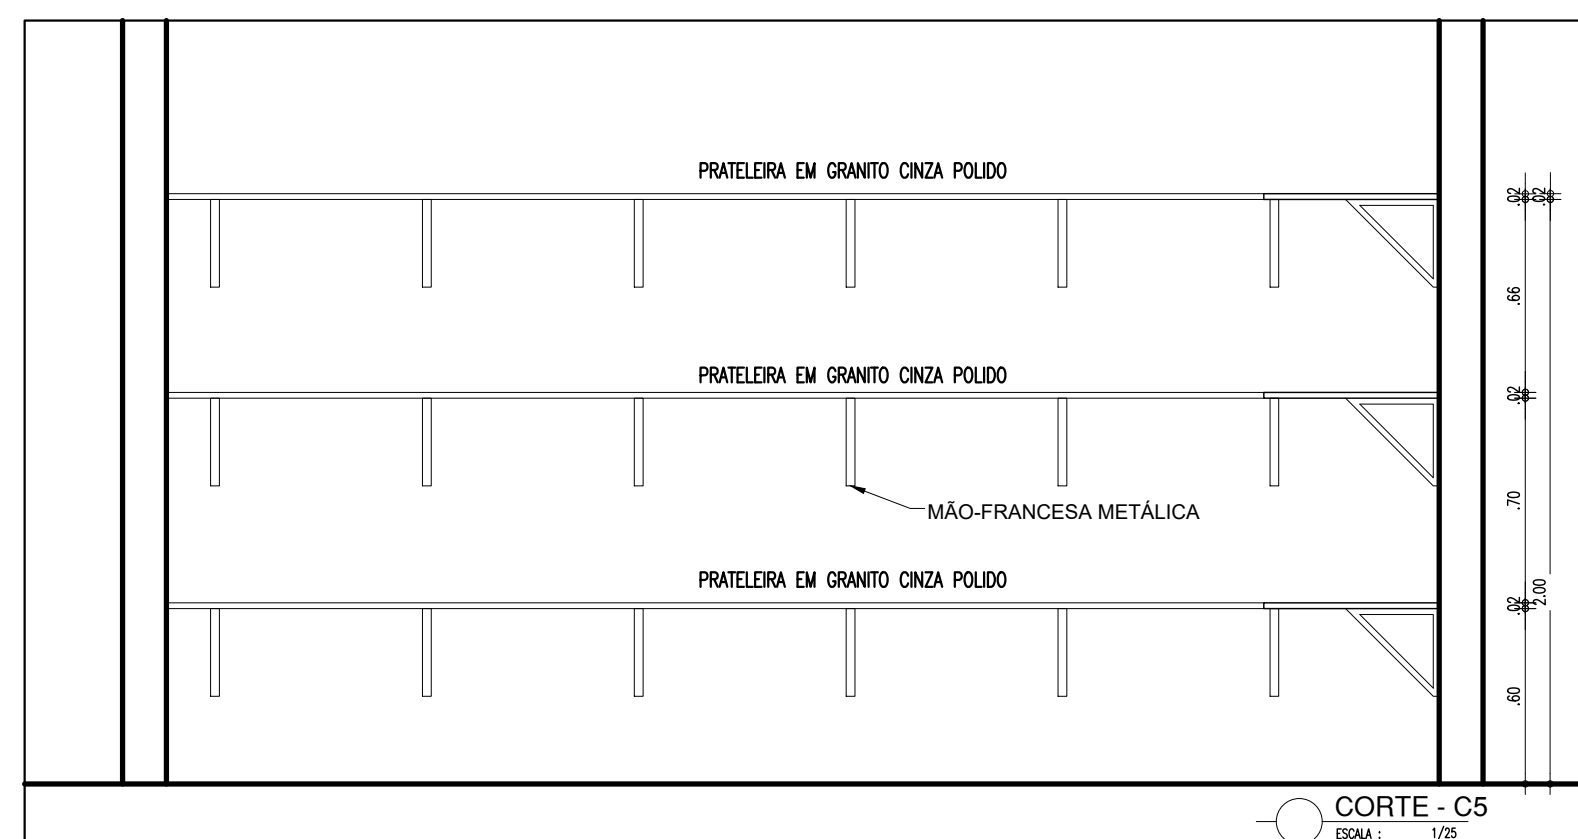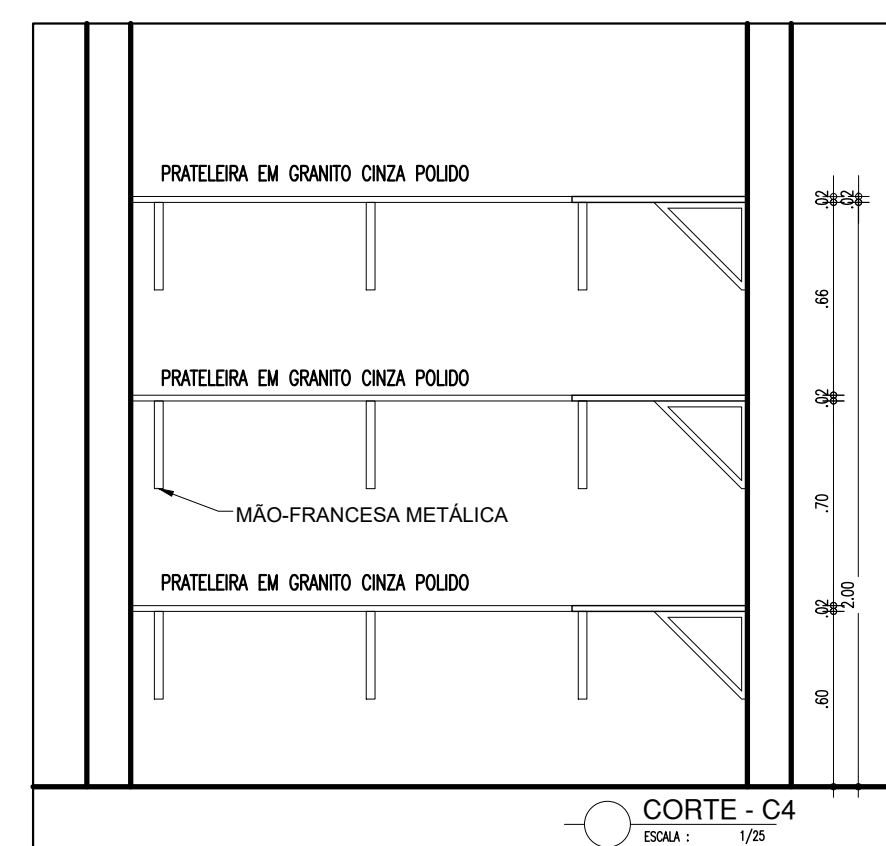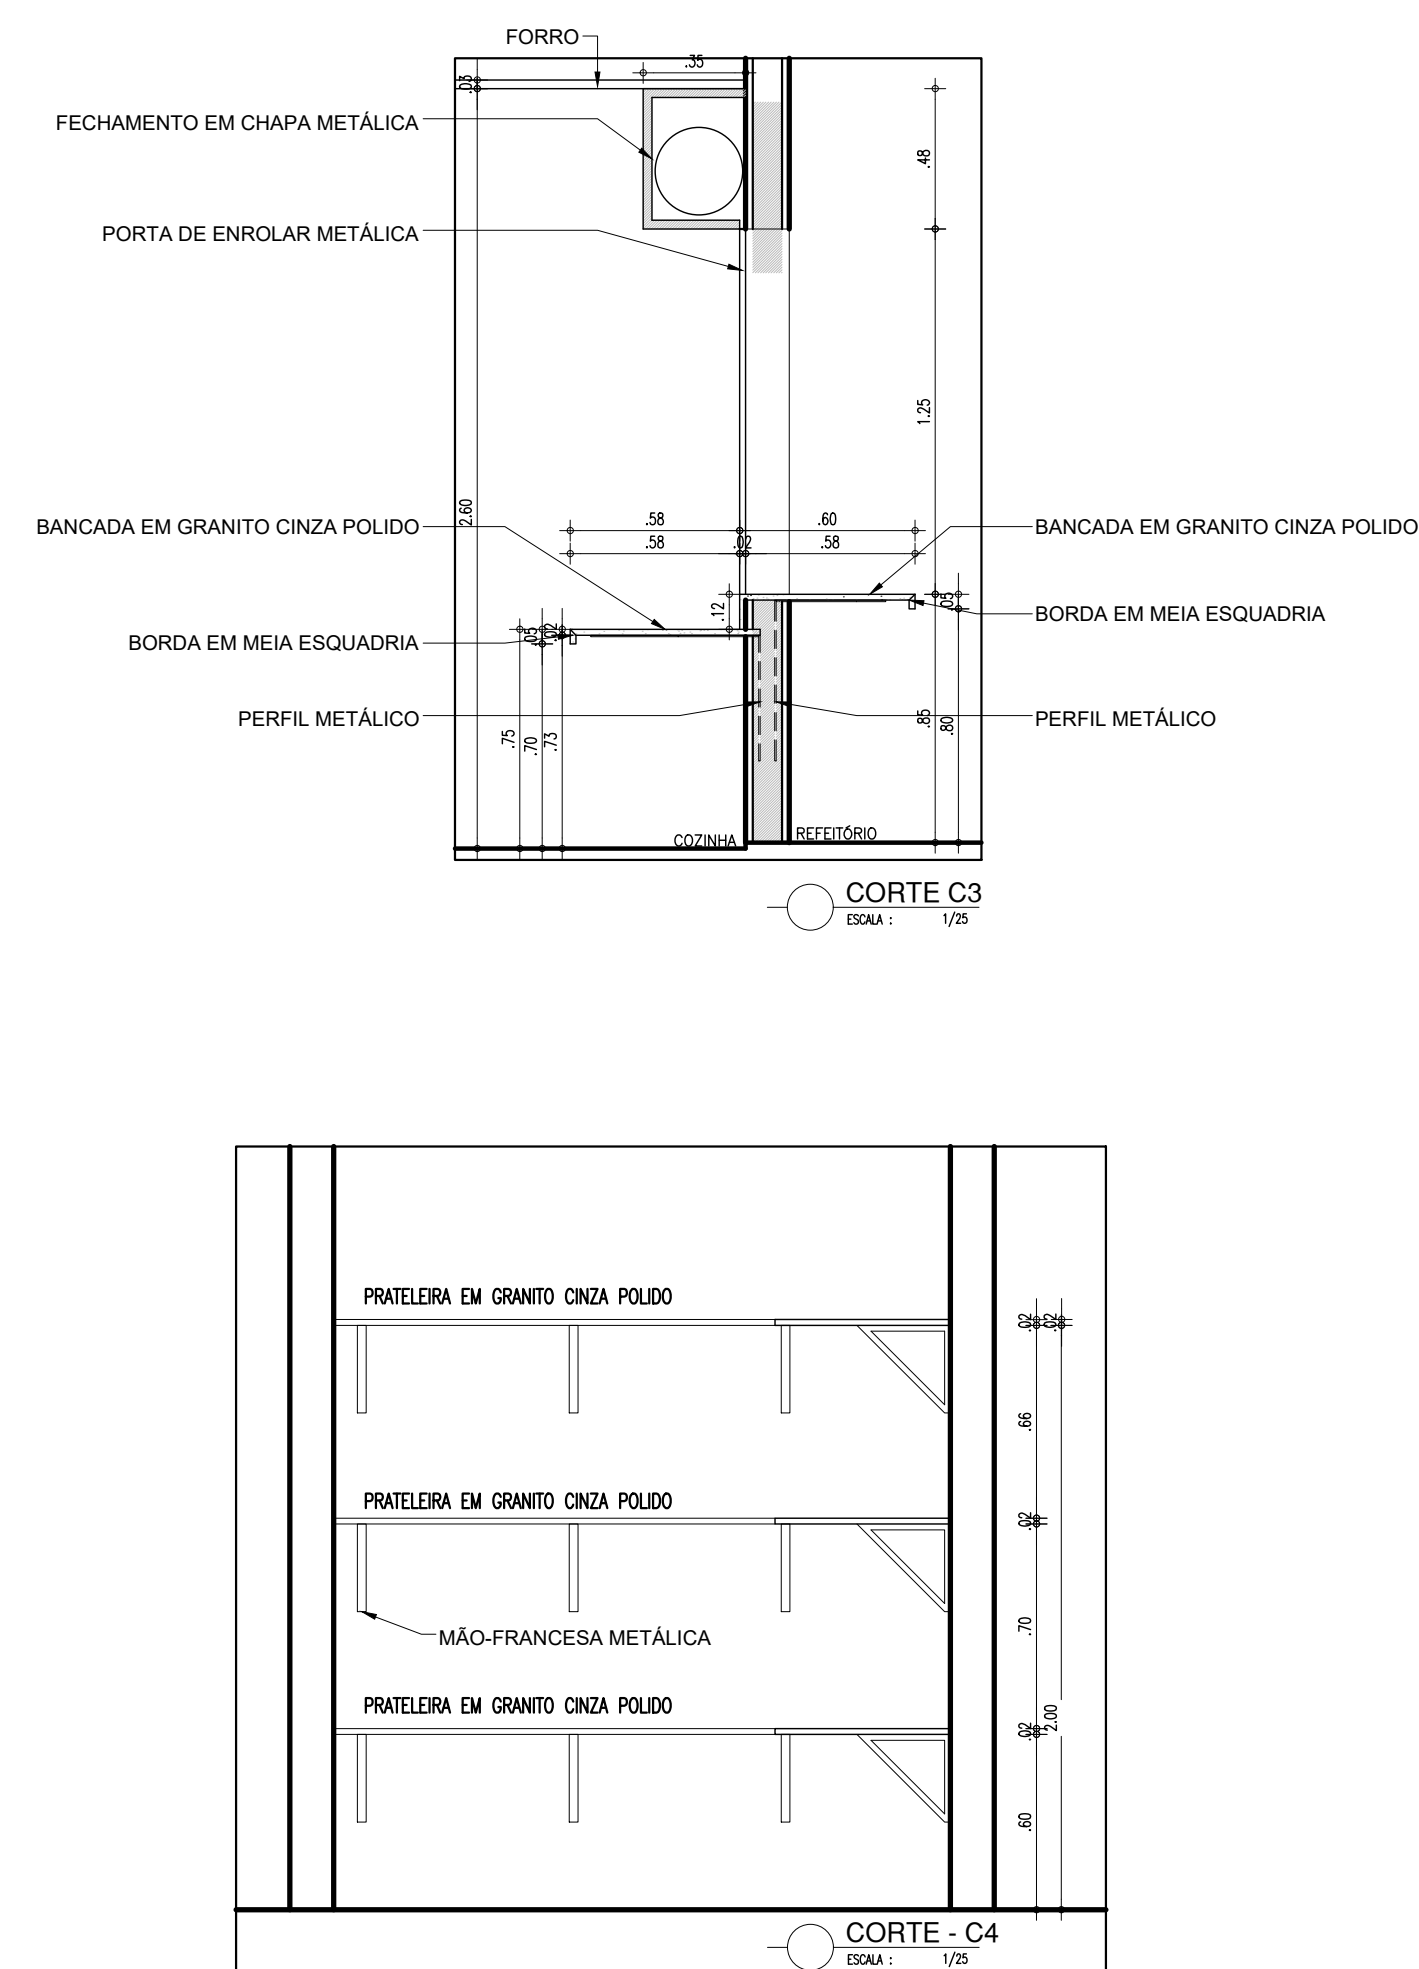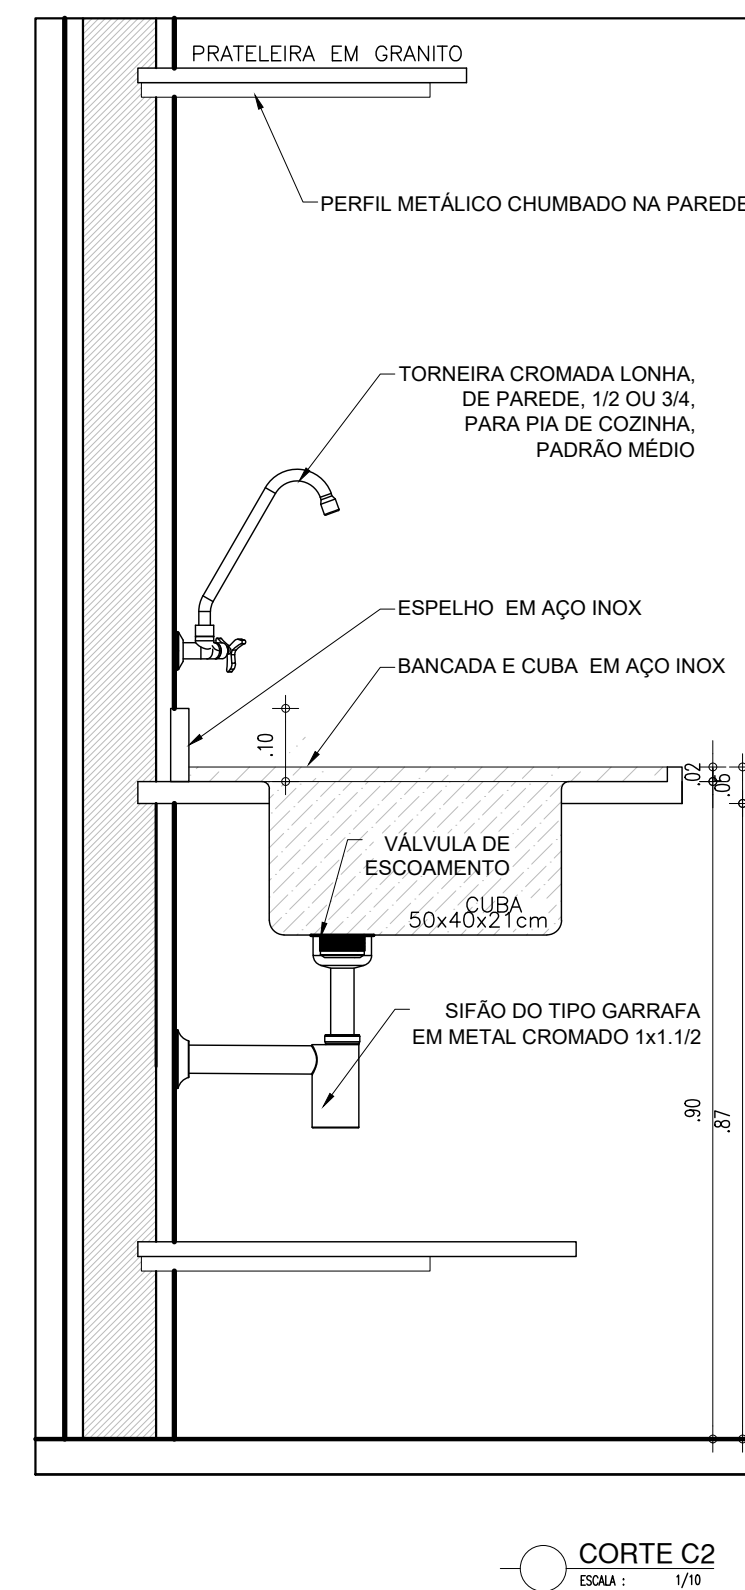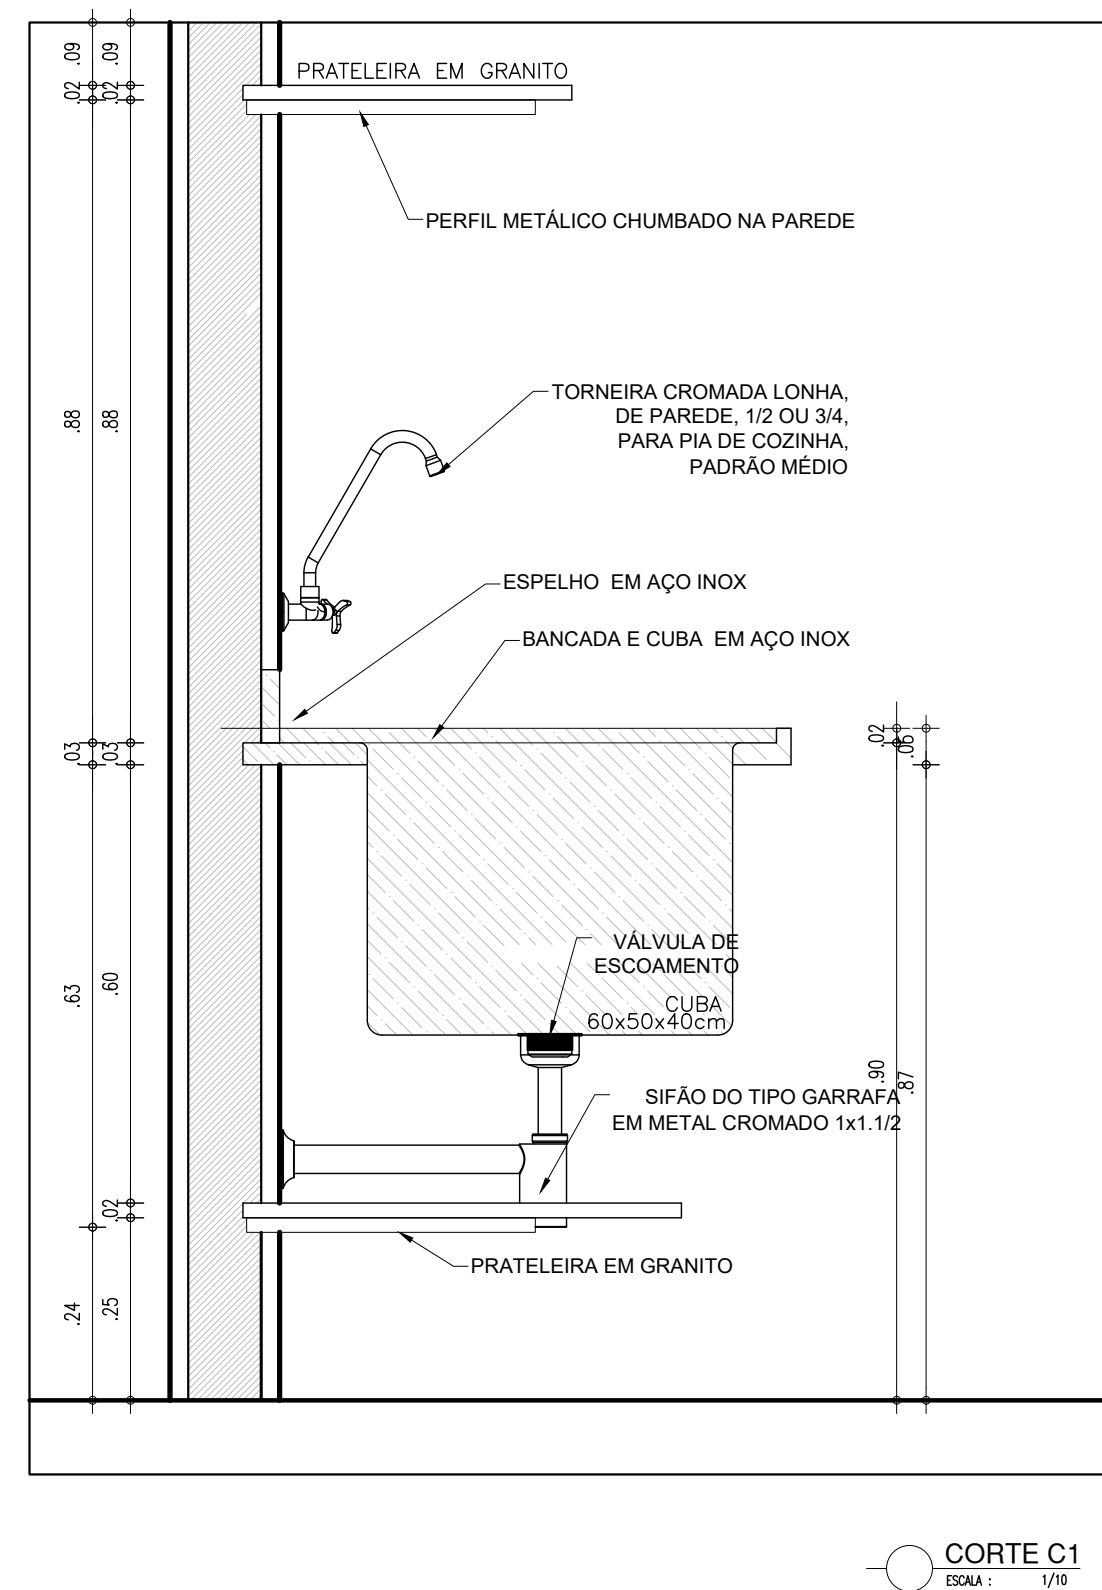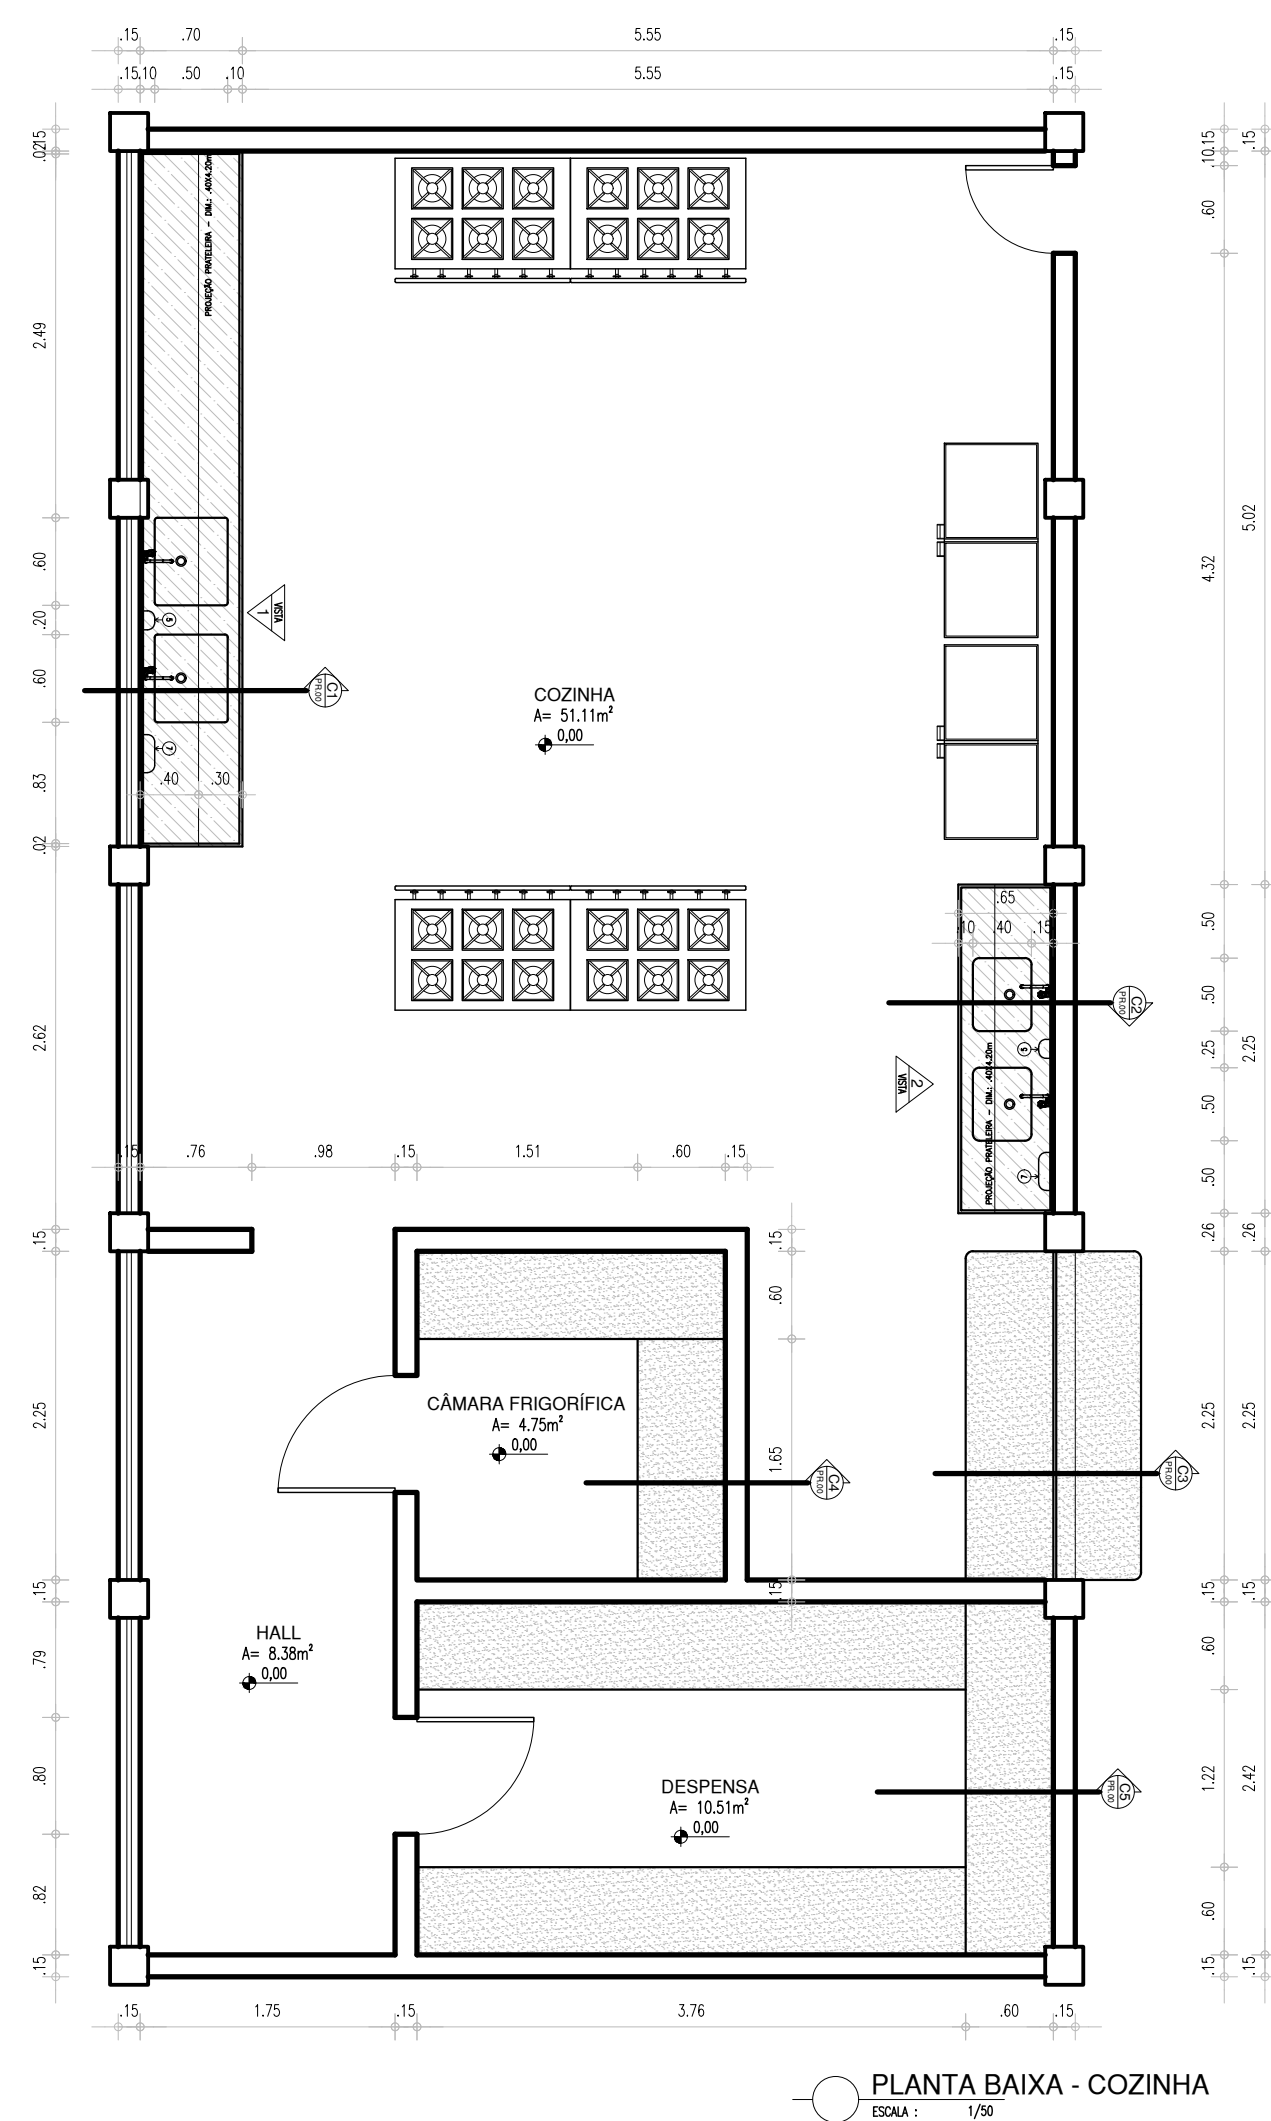

LEGENDA – ACESSÓRIOS DE COZINHA E LAVANDERIA

05	SABONETEIRA PLÁSTICA TIPO DISPENSER PARA SABONETE LÍQUIDO COM RESERVATÓRIO 800 A 1500ml
07	DISPENSER PLÁSTICO PARA PAPEL TOALHA
17	TORNEIRA CROMADA LONGA, DE PAREDE, 1/2 OU 3/4, PARA PIA DE COZINHA PADRÃO MÉDIO
18	SIFÃO PARA TANQUE E COZINHA DO TIPO GARRAFA EM METAL CROMADO 1x1/2
19	TANQUE DE LOUÇA BRANCA SUSPENSO, 18L OU EQUIVALENTE
20	CUBA DE EMBUTIR DE AÇO INOXIDÁVEL MÉDIA, INCLUSO VÁLVULA TIPO AMERICAN, DIMENSÕES: 40x34cm
21	CUBA DE EMBUTIR DE AÇO INOXIDÁVEL MÉDIA, INCLUSO VÁLVULA TIPO AMERICAN, DIMENSÕES: 48x34cm
22	TORNEIRA CROMADA 1/2 OU 3/4 PARA TANQUE, PADRÃO MÉDIO

	COR	PENAL
red	07	0.1
yellow	07	0.2
green	07	0.3
cyan	07	0.4
blue	07	0.5
magenta	07	0.6
white	07	0.7
08	07	0.1
40	40	0.1
94	94	0.1
240	240	0.1
253	253	0.1

ARQUITETO(A): <u>Marcela Guimarães</u>	ENGENHEIRO(A) RESPONSÁVEL:	PROPRIETÁRIO:
---	----------------------------	---------------


Secretaria de Estado
da Educação / SEDUC

**GOVERNO DO
ESTADO DO PIAUÍ**

GOVERNO DO ESTADO DO PIAUÍ

SEDUC - SECRETARIA DE ESTADO DA EDUCAÇÃO
21º GRE - REGIONAL TERESINA


DEPARTAMENTO: UNIDADE DE GESTÃO DA REDE FÍSICA			DESENHO: <div style="font-size: 48px; text-align: center;">PE</div>
TÍTULO DO PROJETO: CAIC JOÃO MENDES OLÍMPIO DE MELO			
ENDEREÇO DO SERVIÇO: RUA FARMACÊUTICO JOSÉ PEREIRA LOPES, 2845 - BAIRRO RENASCENÇA			PRANCHA: <div style="font-size: 48px; text-align: center;">18/24</div>
TÍTULO DO DESENHO: DET. COZINHA			
MUNICÍPIO: TERESINA - PI	ZONA: URBANA	ESCALA: INDICADA	
DESENHO: MARCELA GUIMARÃES	FASE: PROJETO EXECUTIVO	DATA: SETEMBRO / 2022	REVISÃO: EMISSÃO INICIAL

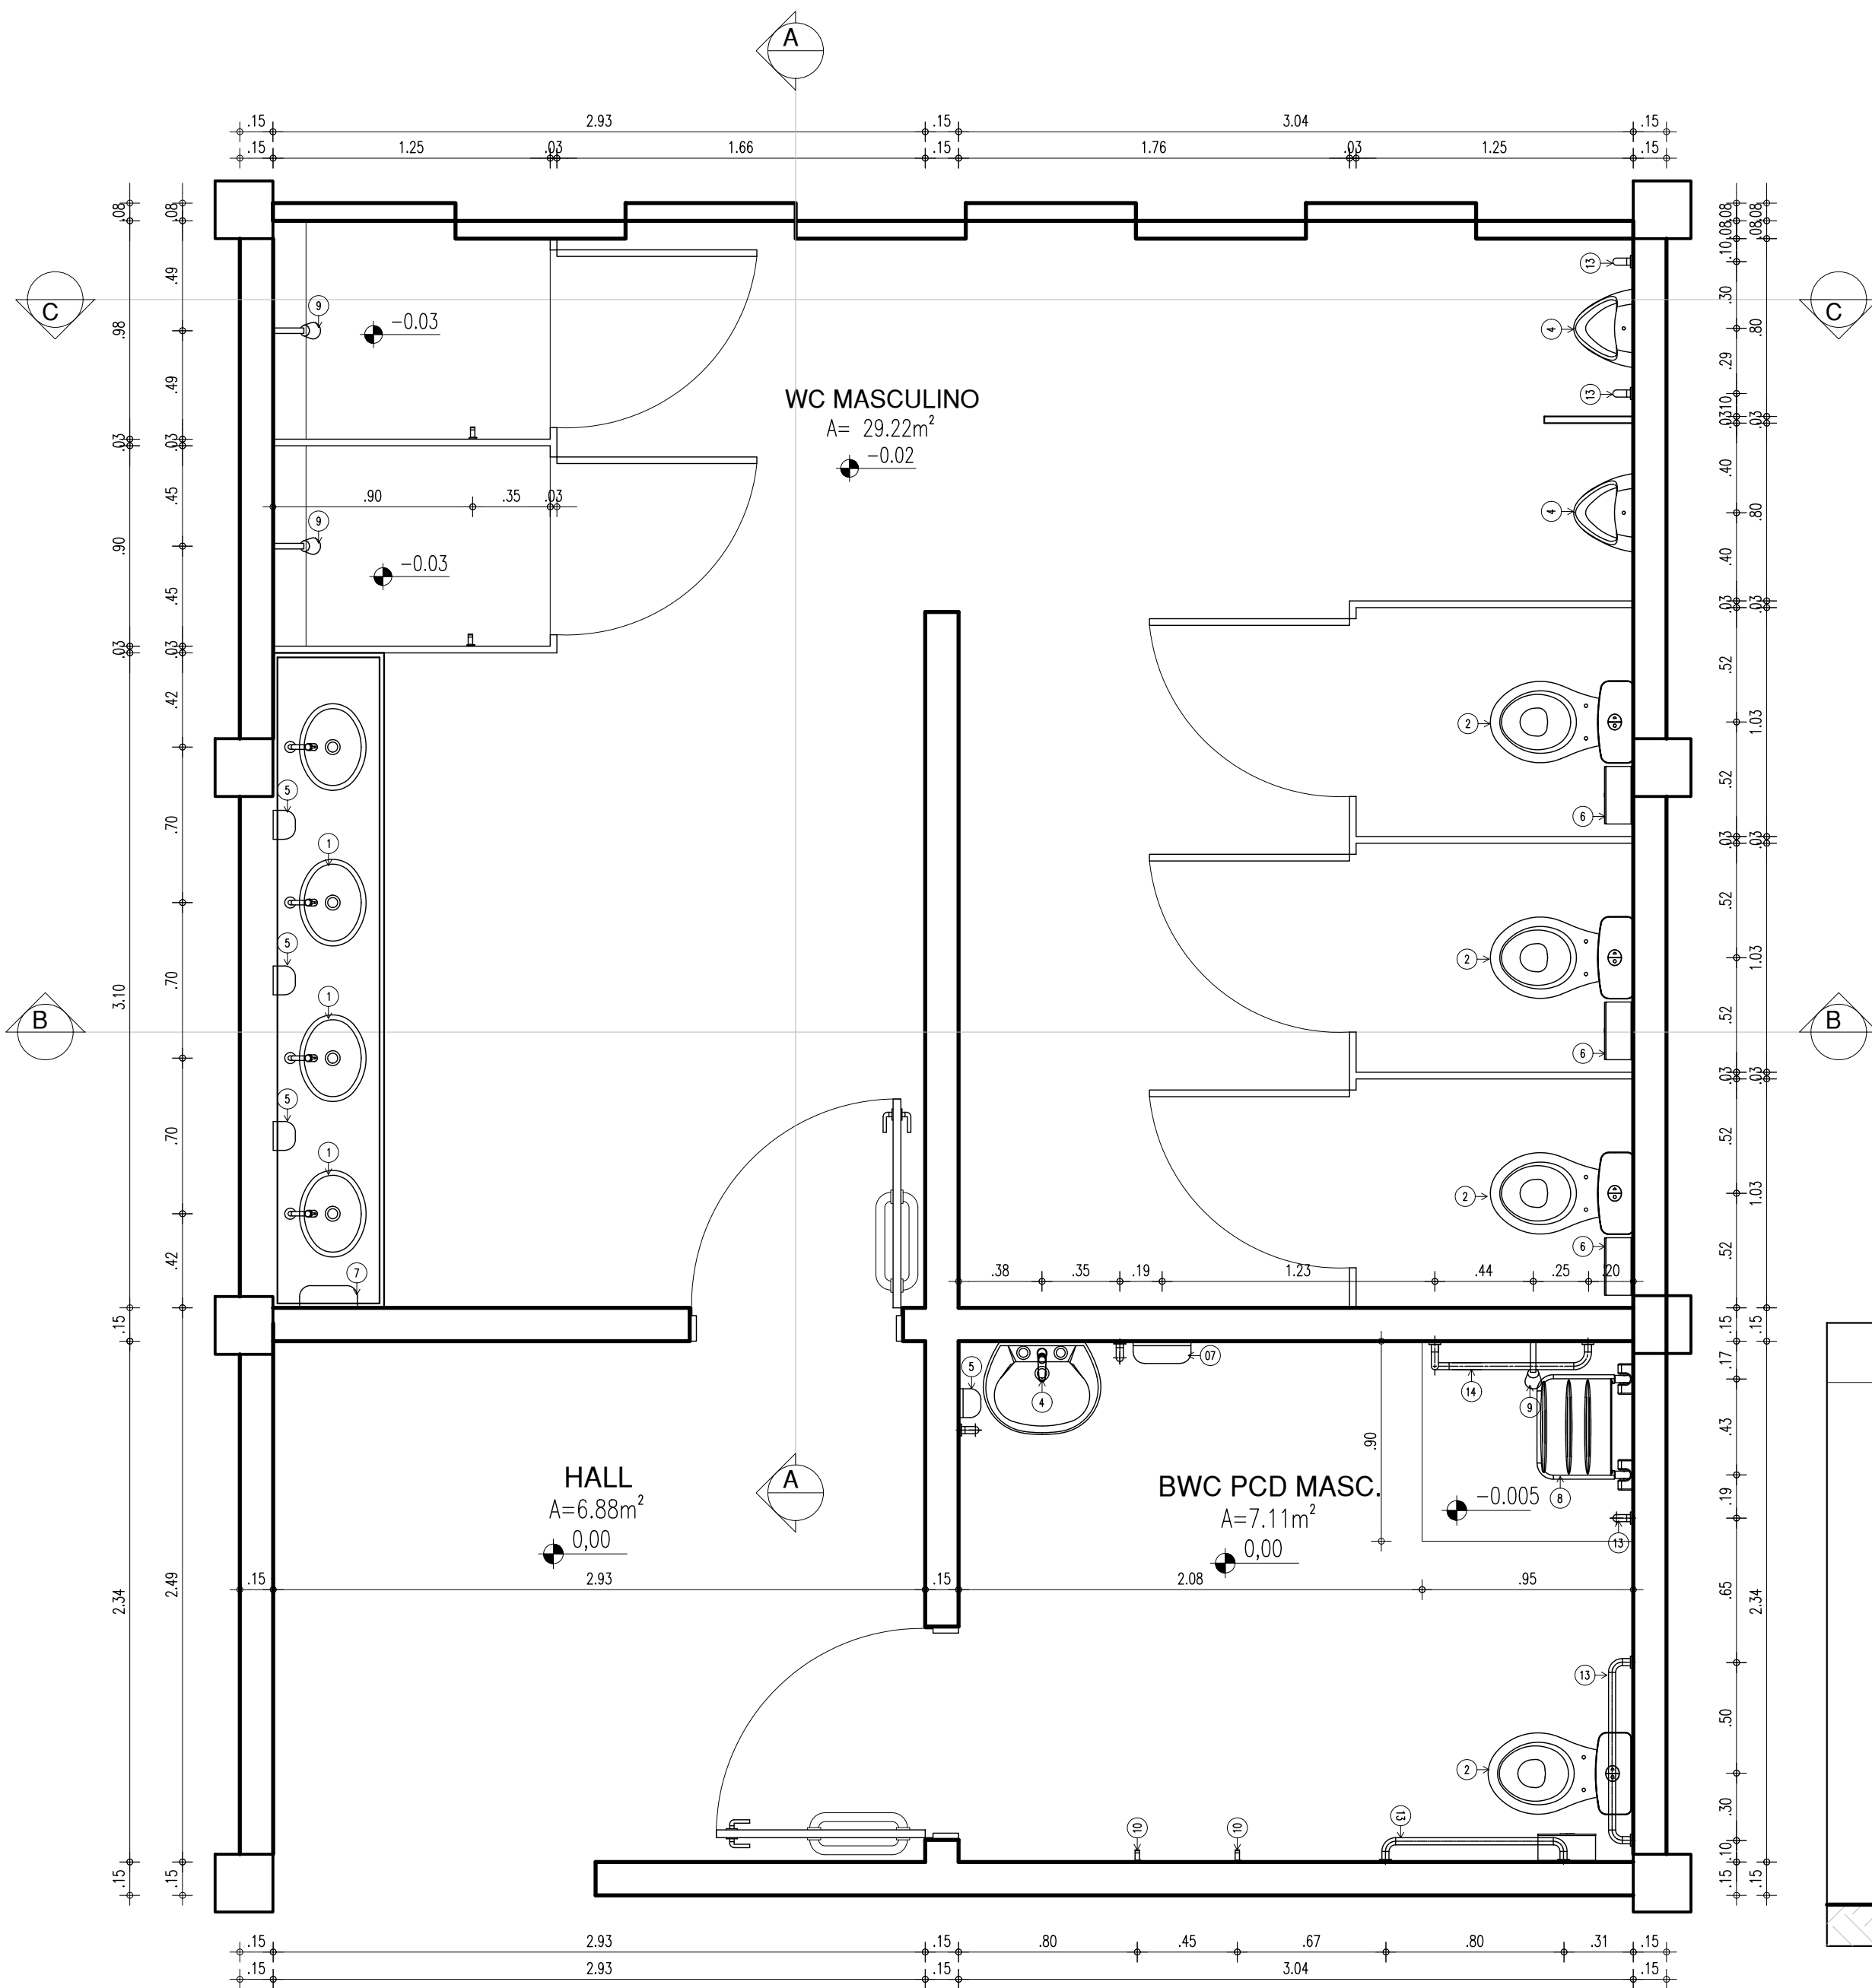


PLANTA BAIXA
ESCALA : 1/25

LEGENDA – ACESSÓRIOS DE BANHEIROS PNE	
01	LAVATÓRIO COM COLUNA SUSPensa
02	VASO SANITARIO COM CAIXA ACOPLADA COR BRANCA
03	ASSENTO SANITÁRIO CONVENCIONAL
04	TORNEIRA DE MESA COM FECHAMENTO AUTOMATICO PARA LAVATÓRIO
05	SABONETEIRA PLASTICA TIPO DISPENSER PARA SABONETE LIQUIDO COM RESERVATÓRIO 800 A 1500ml
06	DISPENSER PLASTICO PARA PAPEL HIGIENICO
07	DISPENSER PLASTICO PARA PAPEL TOALHA
08	BANCO ARTICULADO, EM AÇO INOX PARA PCD, FIXADO NA PAREDE
09	CHUVEIRO TRADICIONAL
10	CABIDE CROMADO
11	ACABAMENTO PARA REGISTRO BASE 3/4"
12	RALO SIFONADO CROMADO COM FECHO
13	BARRA DE APOIO RETA, EM AÇO INOX POLIDO, 80 CM FIXADA NA PAREDE
14	BARRA DE APOIO RETA, EM AÇO INOX POLIDO, 70x70 CM FIXADA NA PAREDE
15	BARRA DE APOIO RETA, EM AÇO INOX POLIDO, 40 CM FIXADA NA PORTA OU PAREDE
16	SIFÃO DO TIPO GARRAFA EM METAL CROMADO 1x1.1/2


LEGENDA – ACESSÓRIOS DE BANHEIROS	
01	CUBA DE EMBUTIR OVAL EM LOUÇA BRANCA, 35 X 50CM OU EQUIVALENTE
02	VASO SANITARIO COM CAIXA ACOPLADA COR BRANCA
03	ASSENTO SANITÁRIO CONVENCIONAL
04	MICTÓRIO SIFONADO LOUÇA BRANCA PADRÃO MÉDIO
05	SABONETEIRA PLASTICA TIPO DISPENSER PARA SABONETE LIQUIDO COM RESERVATÓRIO 800 A 1500ml
06	DISPENSER PLASTICO PARA PAPEL HIGIENICO
07	DISPENSER PLASTICO PARA PAPEL TOALHA
08	TORNEIRA CROMADA DE MESA 1/4
09	CHUVEIRO TRADICIONAL
10	CABIDE CROMADO
11	ACABAMENTO PARA REGISTRO BASE 3/4"
12	RALO SIFONADO CROMADO COM FECHO
13	SIFÃO DO TIPO GARRAFA EM METAL CROMADO 1x1.1/2

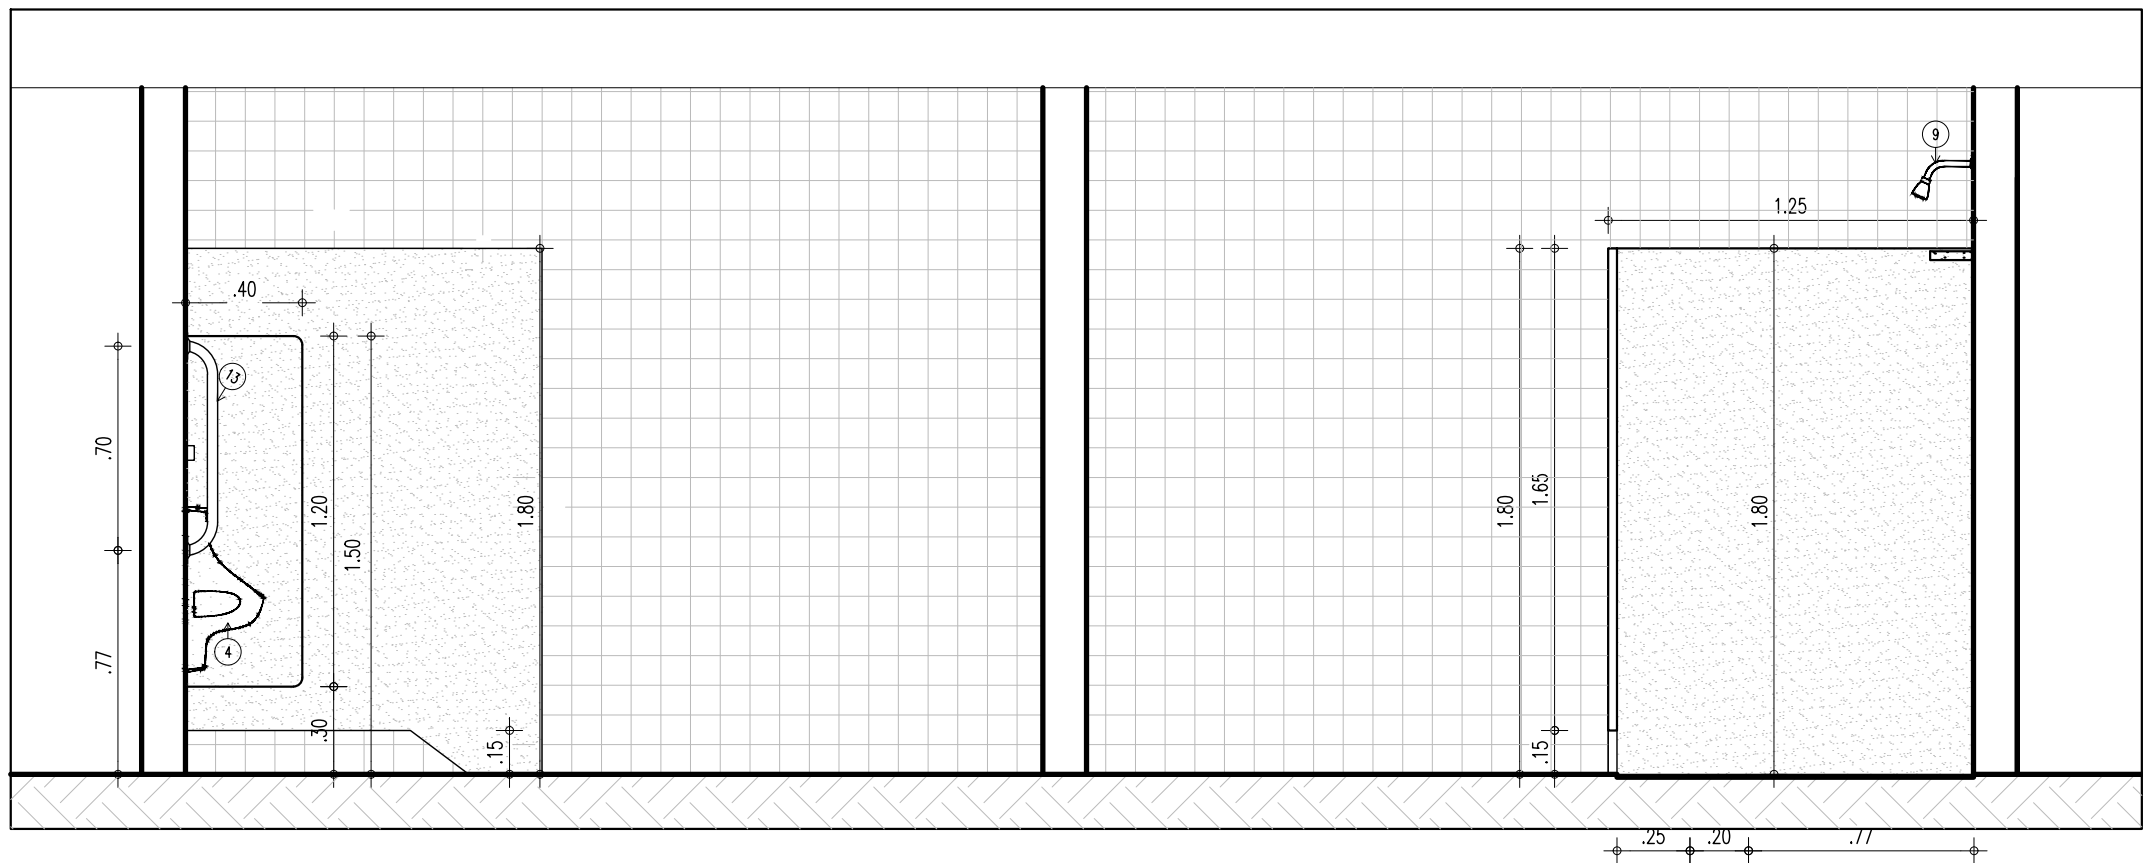

CORTE BB
ESCALA : 1/25

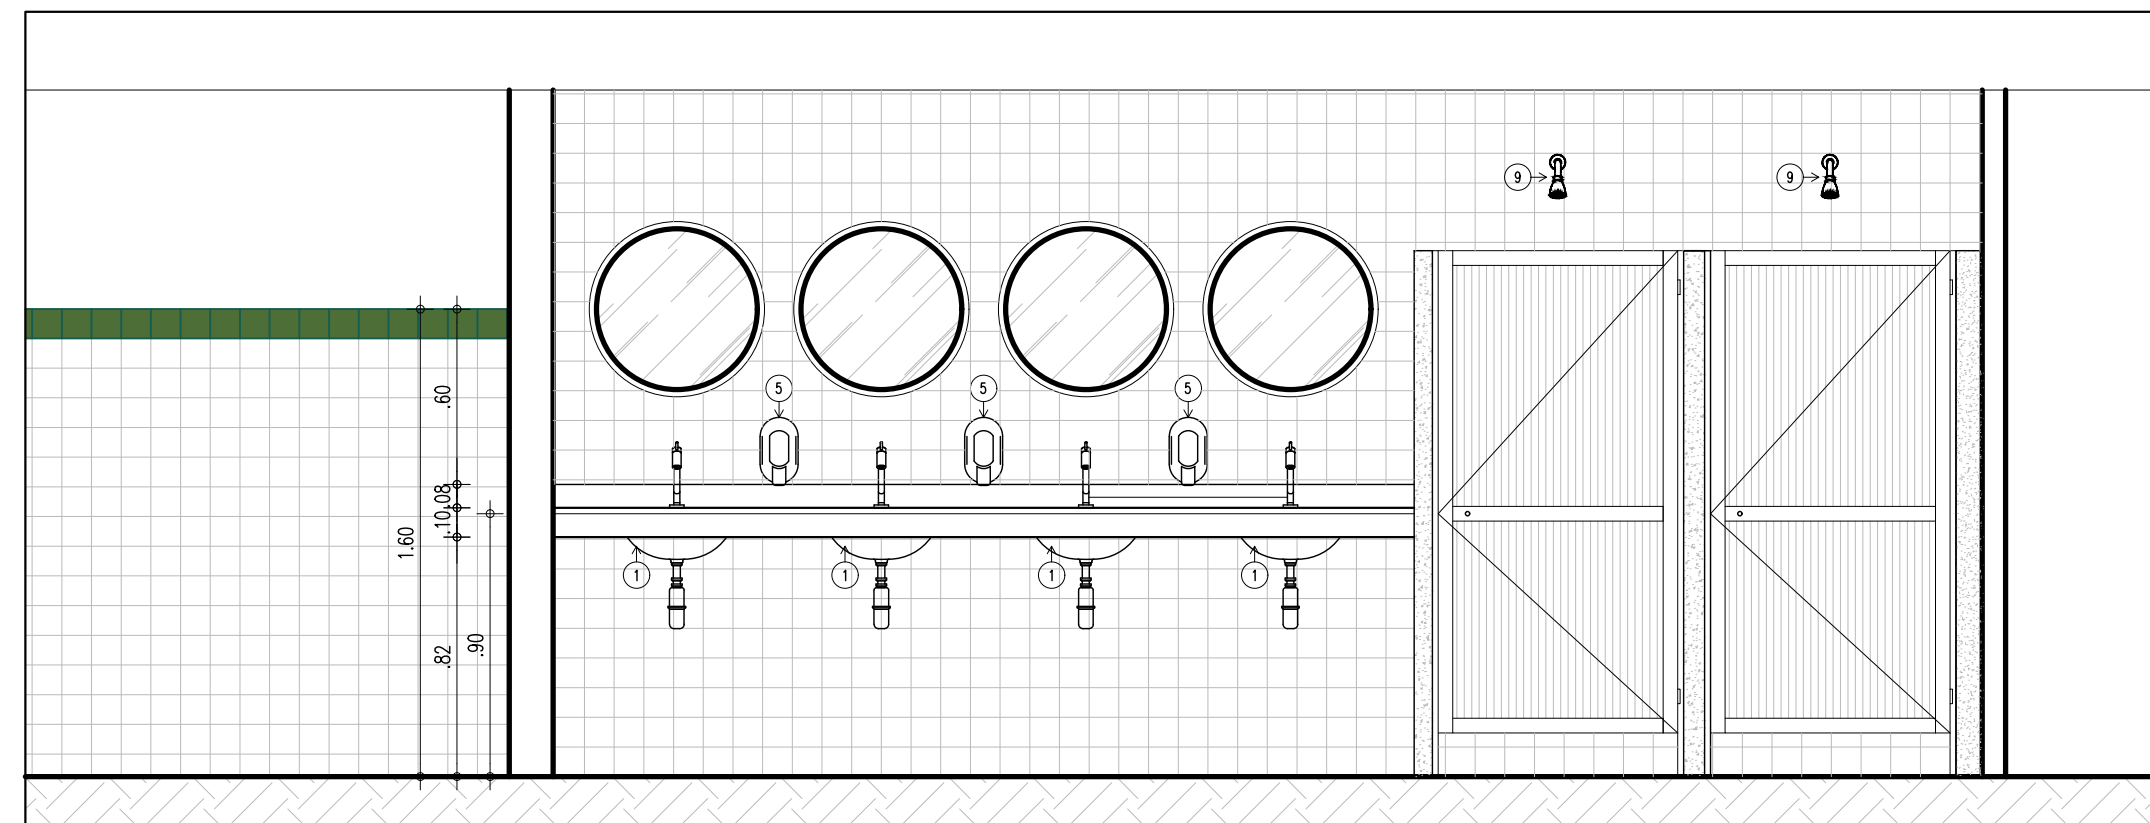

CORTE AA
ESCALA : 1/25

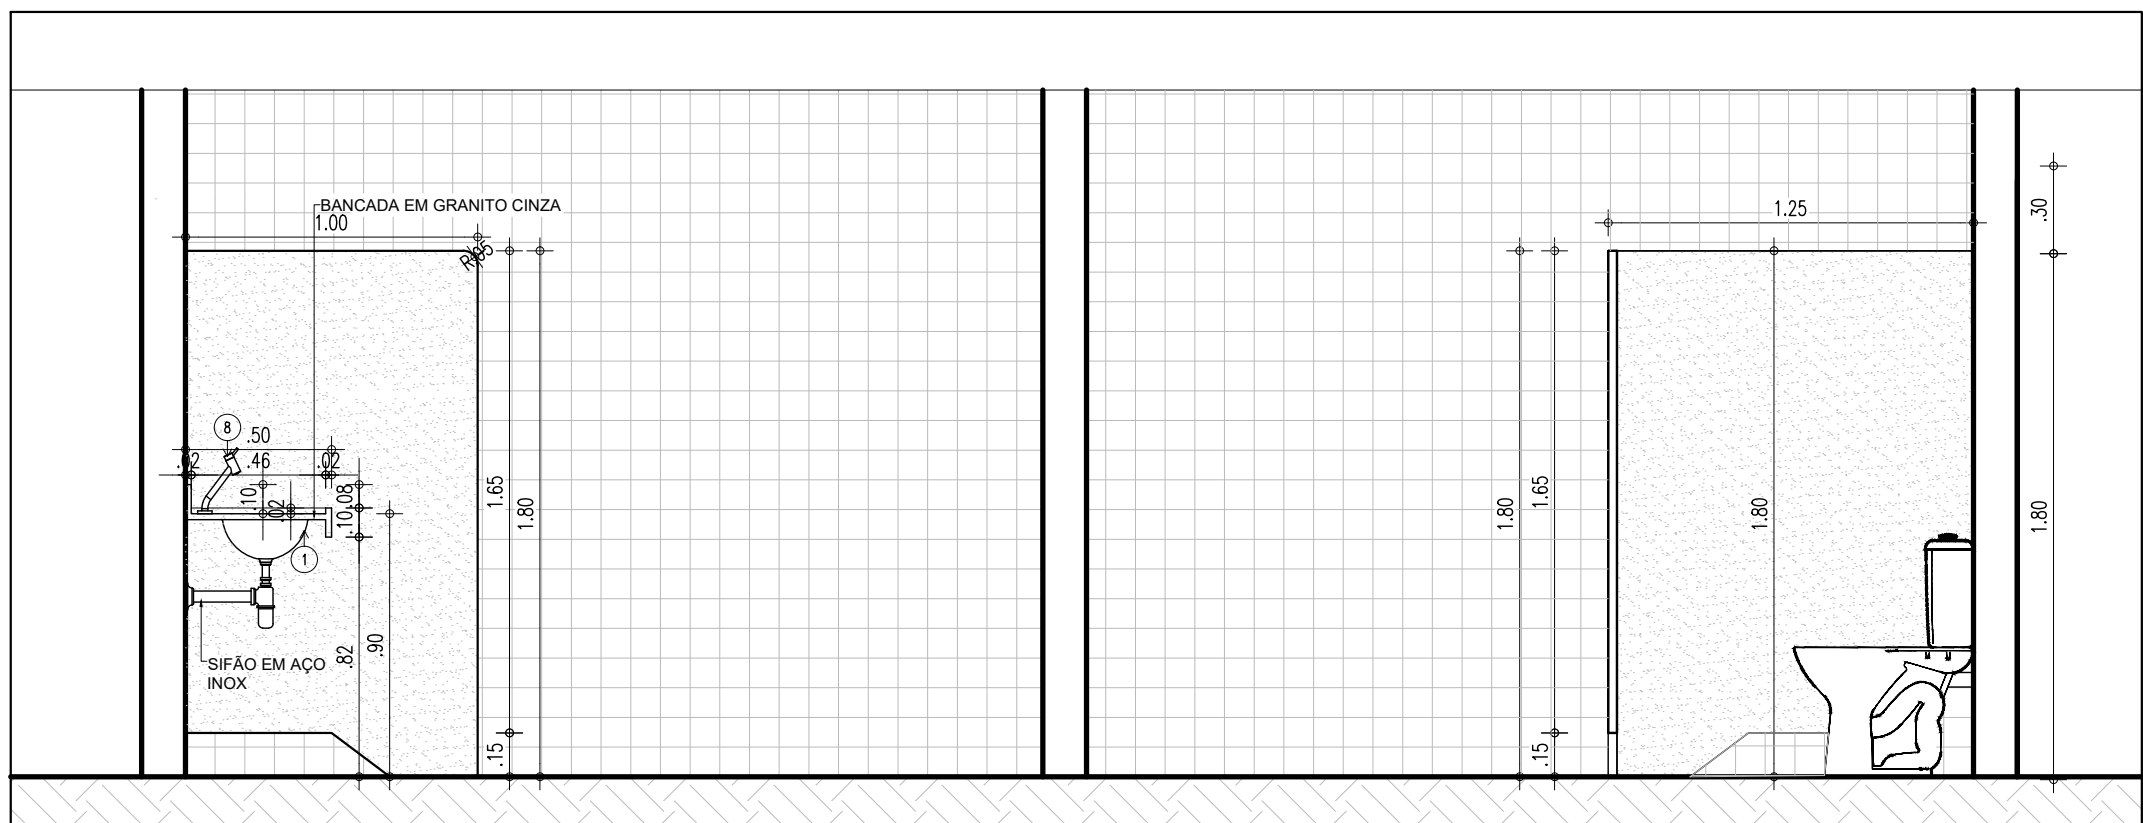


CORTE CC
ESCALA : 1/25

ARQUITETO(A): <i>Marcela Guimarães</i>	ENGENHEIRO(A) RESPONSÁVEL:	PROPRIETÁRIO:
<div>Secretaria de Estado da Educação / SEDUC</div> <div>GOVERNO DO ESTADO DO PIAUÍ</div>		
GOVERNO DO ESTADO DO PIAUÍ		
SEDUC - SECRETARIA DE ESTADO DA EDUCAÇÃO		
21º GRE - REGIONAL TERESINA		
DEPARTAMENTO: UNIDADE DE GESTÃO DA REDE FÍSICA		DESENHO: PE
TÍTULO DO PROJETO: CAIC JOÃO MENDES OLÍMPIO DE MELO		PRANCHA: 19/24
ENDEREÇO DO SERVIÇO: RUA FARMACÊUTICO JOSÉ PEREIRA LOPES, 2845 - BAIRRO RENASCENÇA		ESCALA: INDICADA
TÍTULO DO DESENHO: DET. BANHEIROS		REVISÃO: EMISSÃO INICIAL
MUNICÍPIO: TERESINA - PI	ZONA: URBANA	DATA: SETEMBRO / 2022
DESENHO: MARCELA GUIMARÃES	FASE: PROJETO EXECUTIVO	REVISÃO: EMISSÃO INICIAL


COR PENA
red 07 0.04
yellow 07 0.04
green 07 0.04
cyan 07 0.04
blue 07 0.04
magenta 07 0.04
white 07 0.04
08 07 0.04
40 07 0.04
04 07 0.04
240 07 0.04
253 07 0.04

COR PENA
red 07
yellow 07
green 07
cyan 07
blue 07
magenta 07
white 07
08
40
94
240
253

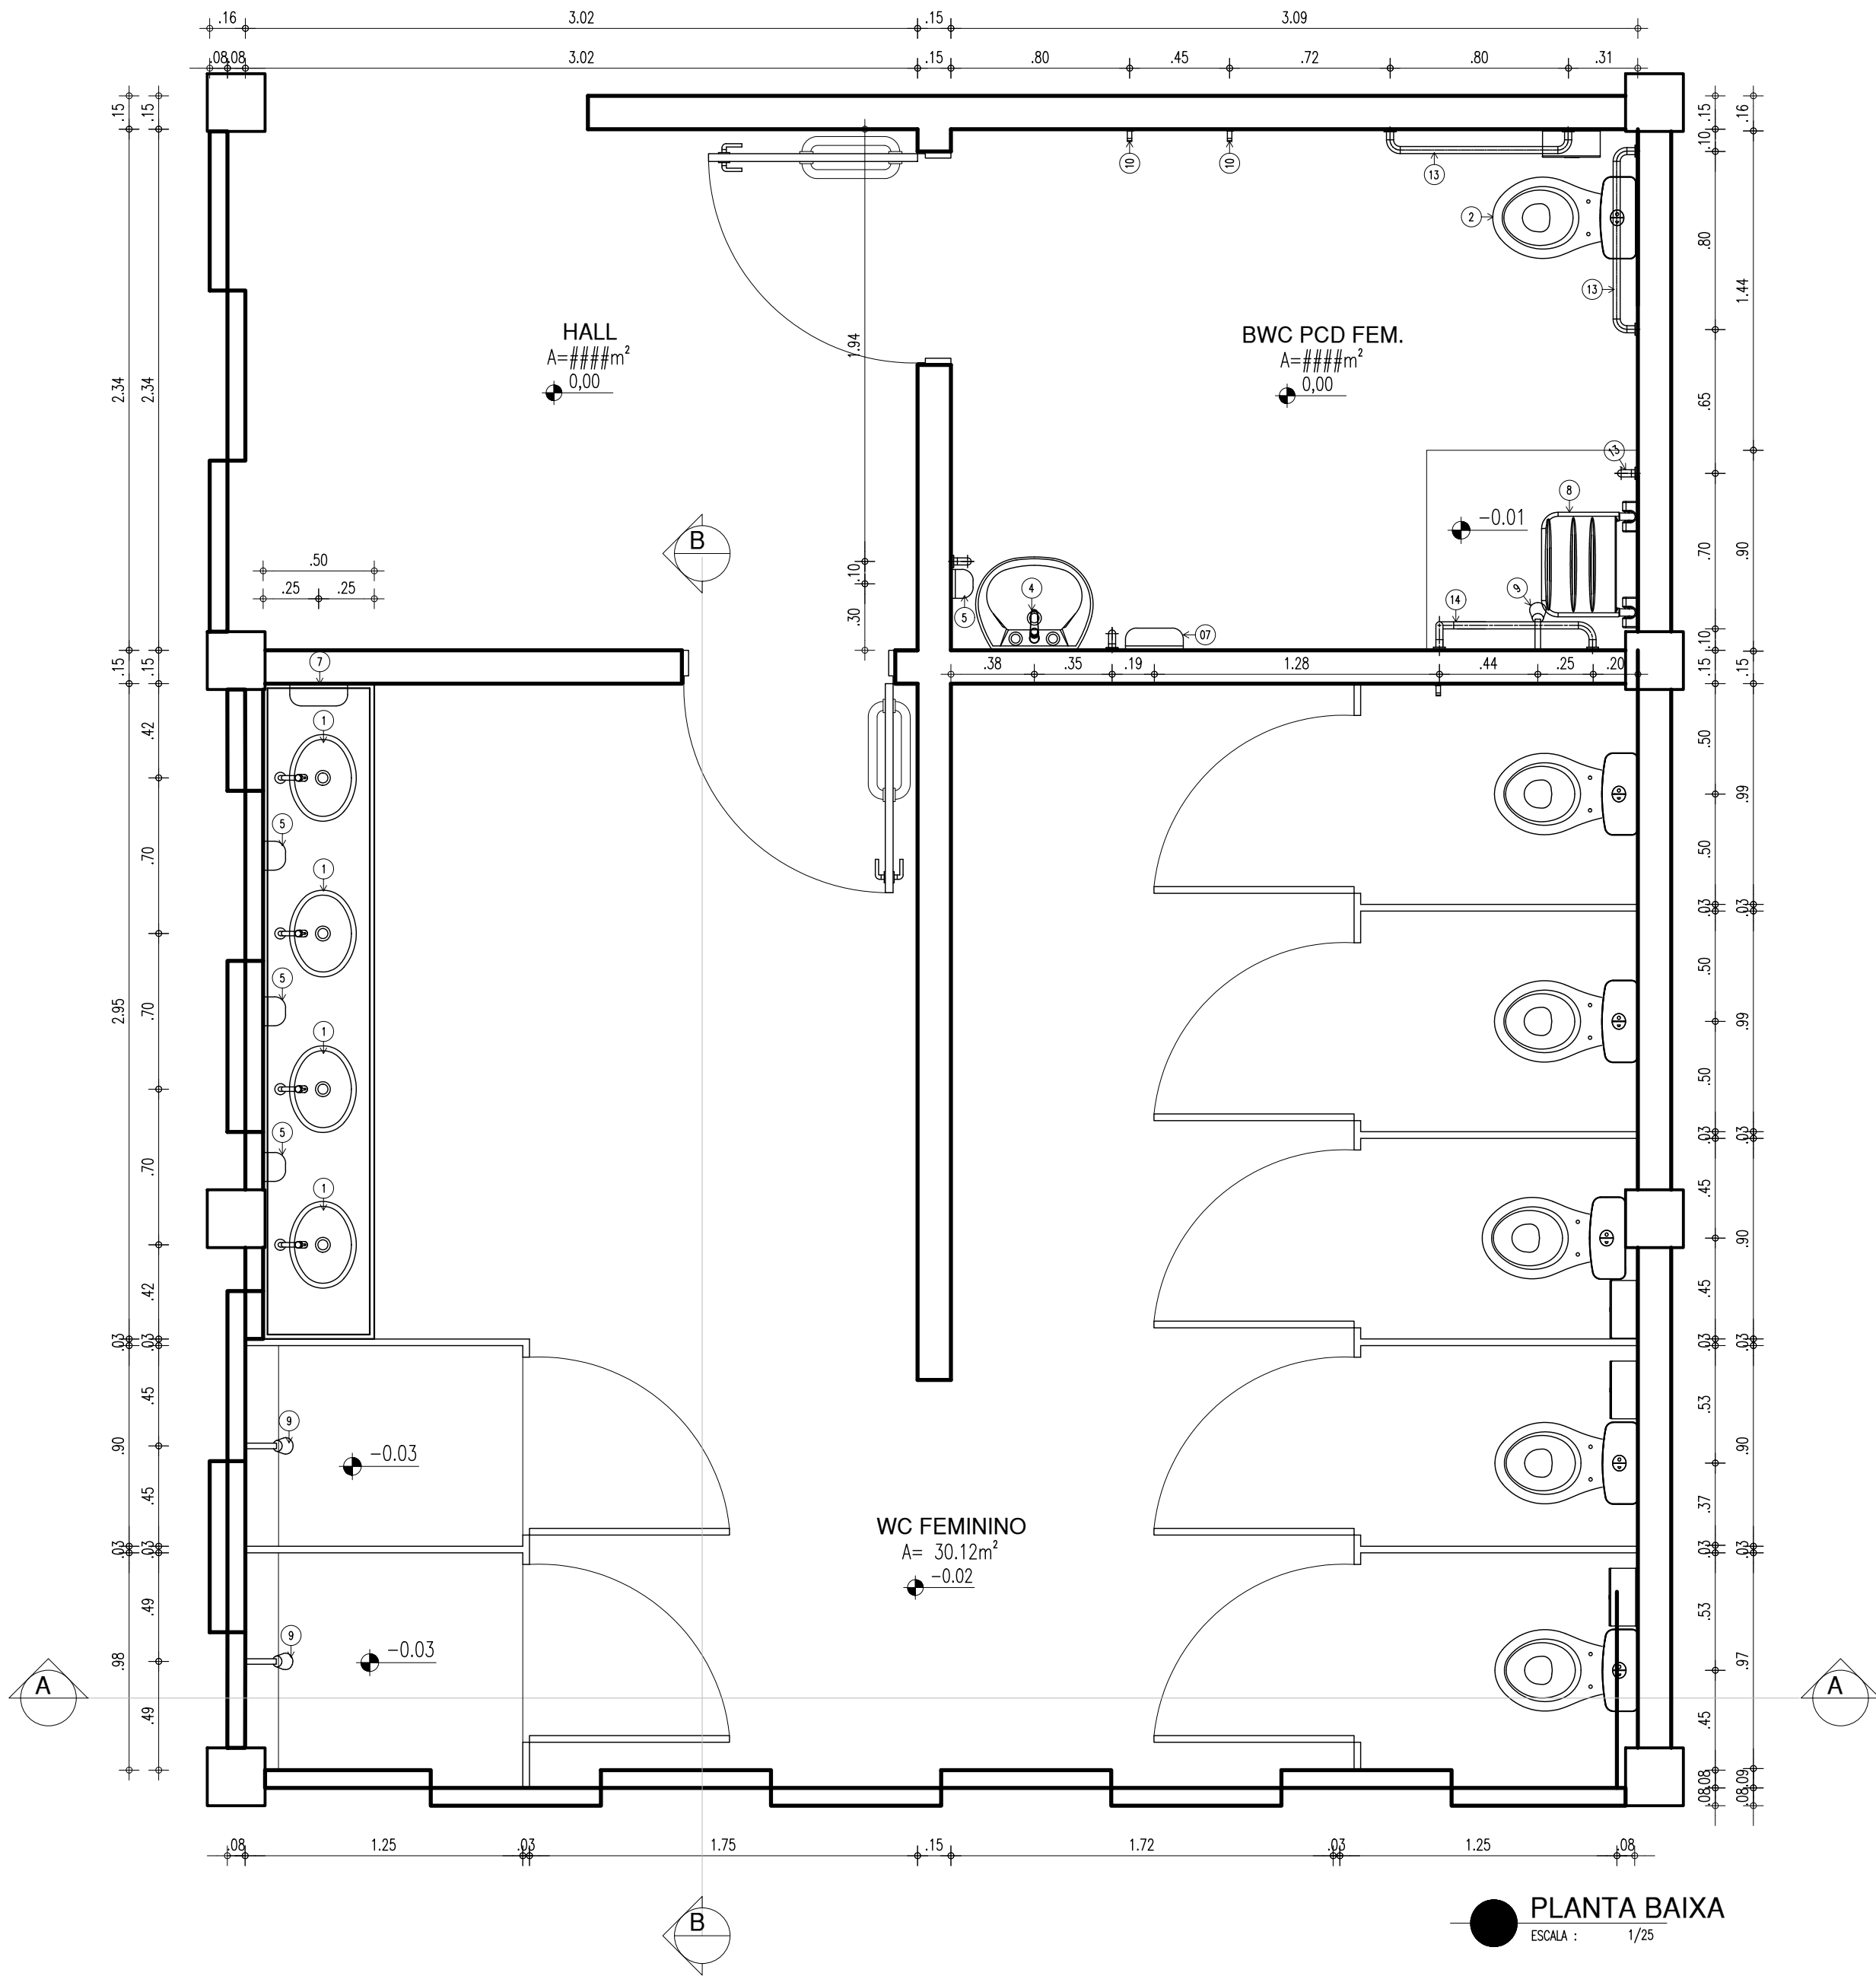


PLANTA BAIXA
ESCALA : 1/25

LEGENDA – ACESSÓRIOS DE BANHEIROS PNE	
01	LAVATÓRIO COM COLUNA SUSPensa
02	VASO SANITARIO COM CAIXA ACOPLADA COR BRANCA
03	ASSENTO SANITÁRIO CONVENCIONAL
04	TORNEIRA DE MESA COM FECHAMENTO AUTOMATICO PARA LAVATÓRIO
05	SABONETEIRA PLASTICA TIPO DISPENSER
06	PARA SABONETE LIQUIDO COM RESERVATÓRIO 800 A 1500ml
07	DISPENSER PLASTICO PARA PAPEL TOALHA
08	BANCO ARTICULADO, EM AÇO INOX PARA PCD, FIXADO NA PAREDE
09	CHUVEIRO TRADICIONAL
10	CABIDE CROMADO
11	ACABAMENTO PARA REGISTRO BASE 3/4"
12	RALO SIFONADO CROMADO COM FECHO
13	BARRA DE APOIO RETA, EM AÇO INOX POLIDO, 80 CM FIXADA NA PAREDE
14	BARRA DE APOIO RETA, EM AÇO INOX POLIDO, 70x70 CM FIXADA NA PAREDE
15	BARRA DE APOIO RETA, EM AÇO INOX POLIDO, 40 CM FIXADA NA PORTA OU PAREDE
16	SIFÃO DO TIPO GARRAFA EM METAL CROMADO 1x1.1/2


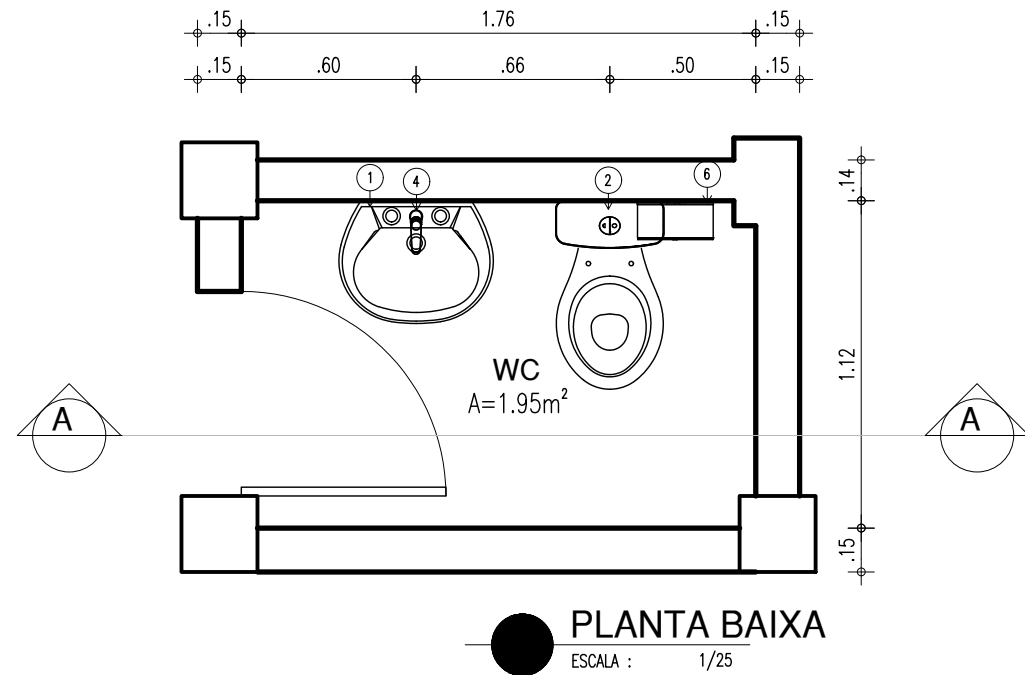


PLANTA BAIXA
ESCALA : 1/25

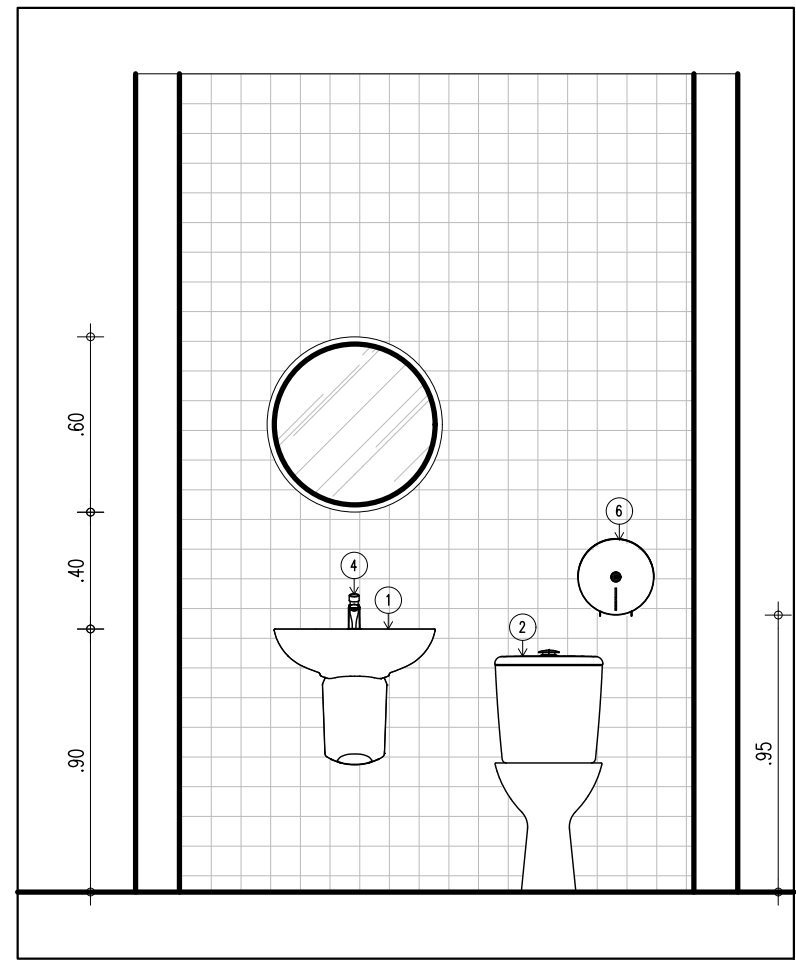


CORTE AA
ESCALA : 1/25

LEGENDA – ACESSÓRIOS DE BANHEIROS	
01	CUBA DE EMBUTIR OVAL EM LOUÇA BRANCA, 35 X 50CM OU EQUIVALENTE
02	VASO SANITARIO COM CAIXA ACOPLADA COR BRANCA
03	ASSENTO SANITÁRIO CONVENCIONAL
04	MICTÓRIO SIFONADO LOUÇA BRANCA PADRÃO MÉDIO
05	SABONETEIRA PLASTICA TIPO DISPENSER
06	PARA SABONETE LIQUIDO COM RESERVATÓRIO 800 A 1500ml
07	DISPENSER PLASTICO PARA PAPEL TOALHA
08	TORNEIRA CROMADA DE MESA 1/4
09	CHUVEIRO TRADICIONAL
10	CABIDE CROMADO
11	ACABAMENTO PARA REGISTRO BASE 3/4"
12	RALO SIFONADO CROMADO COM FECHO
13	SIFÃO DO TIPO GARRAFA EM METAL CROMADO 1x1.1/2

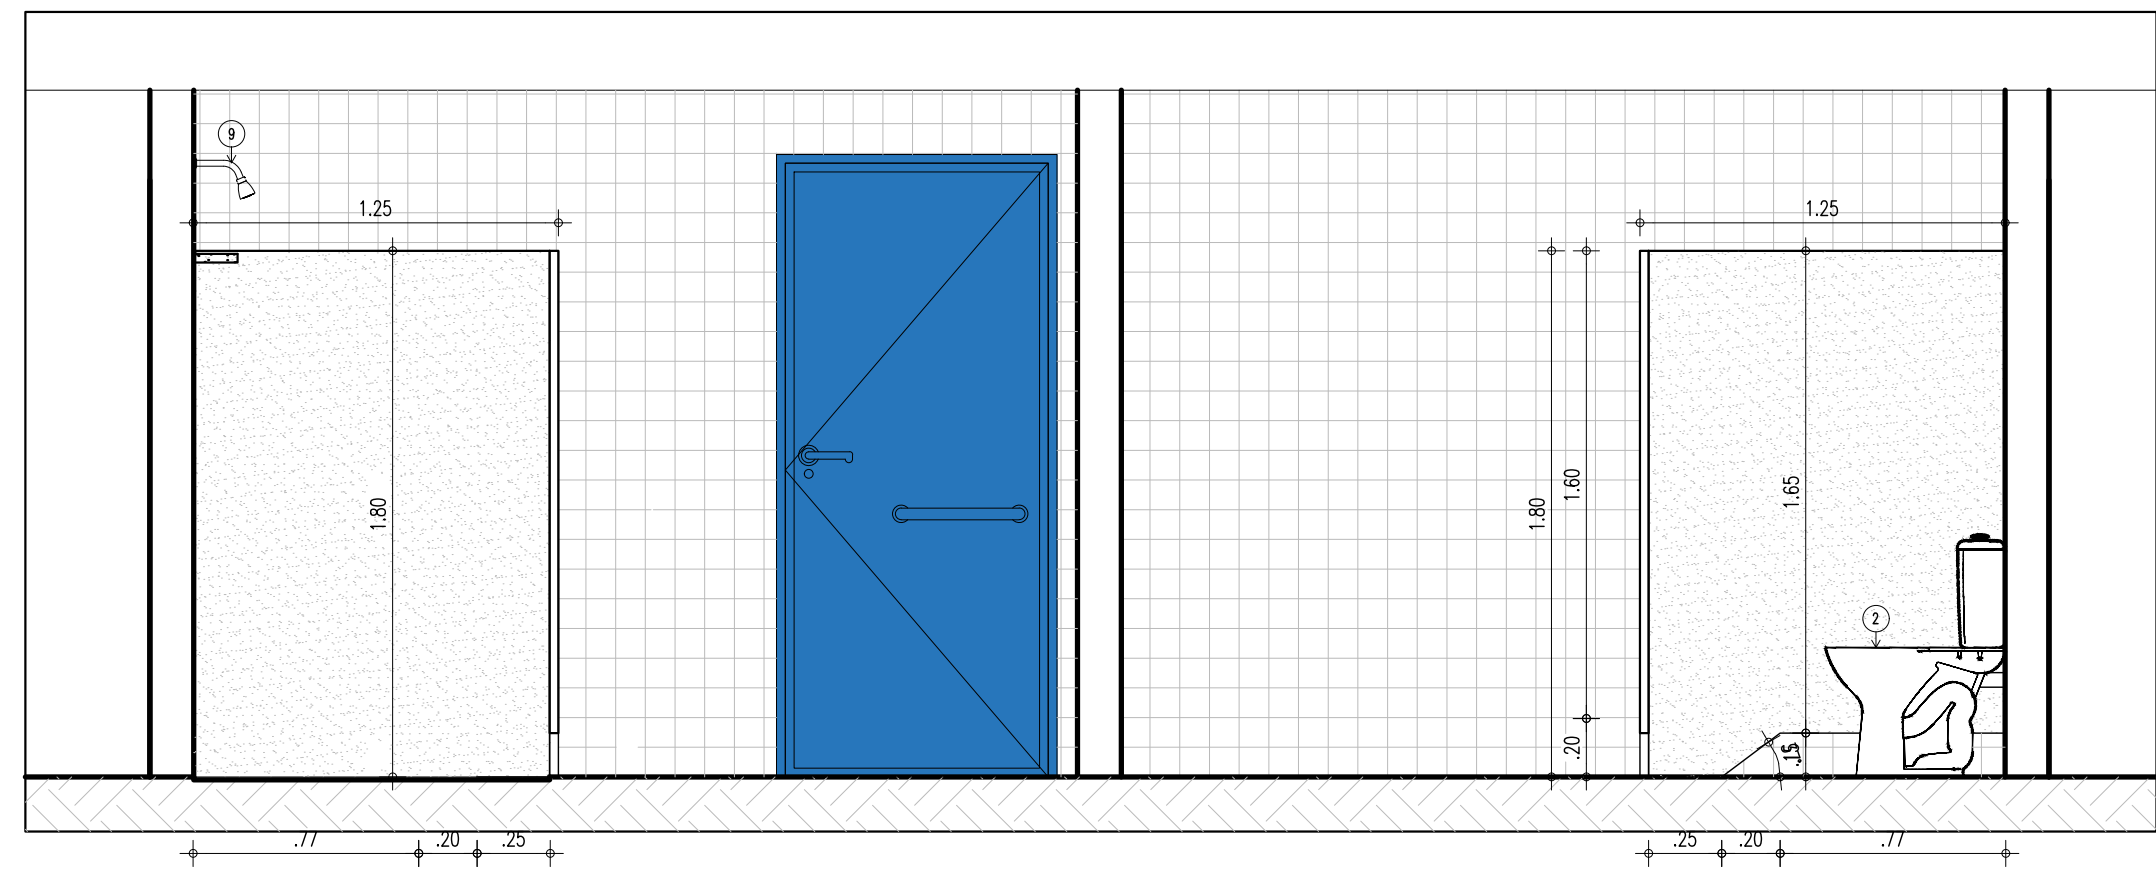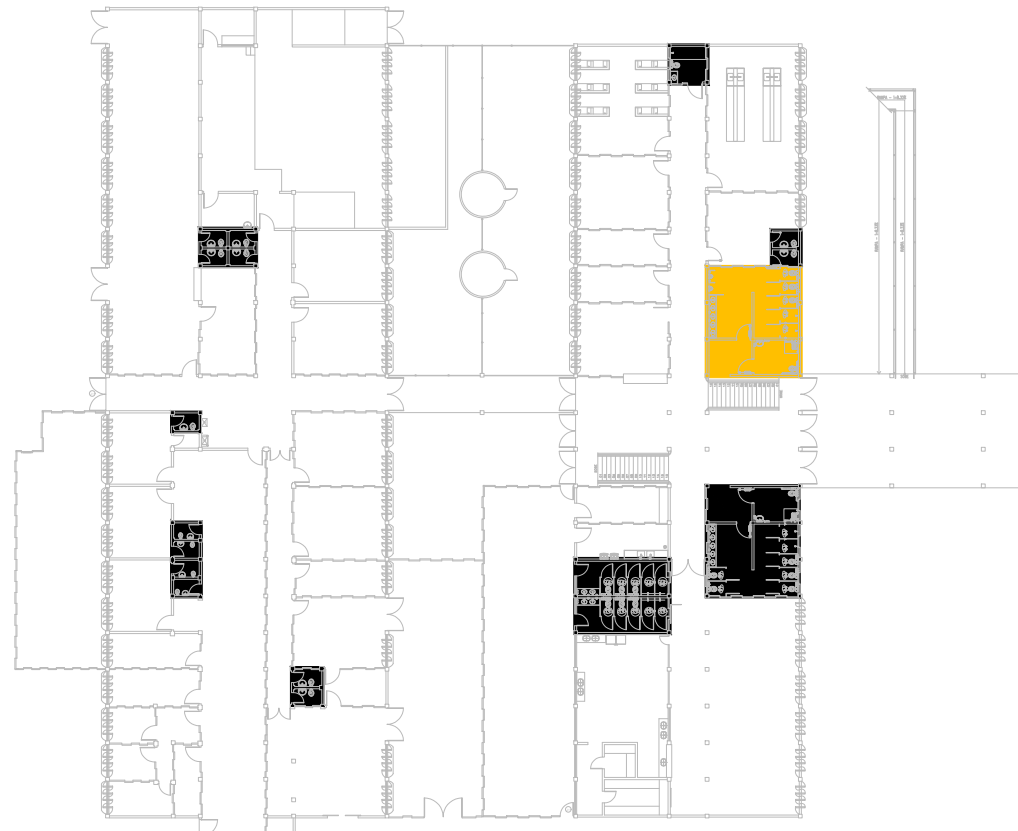

CORTE AA
ESCALA : 1/25

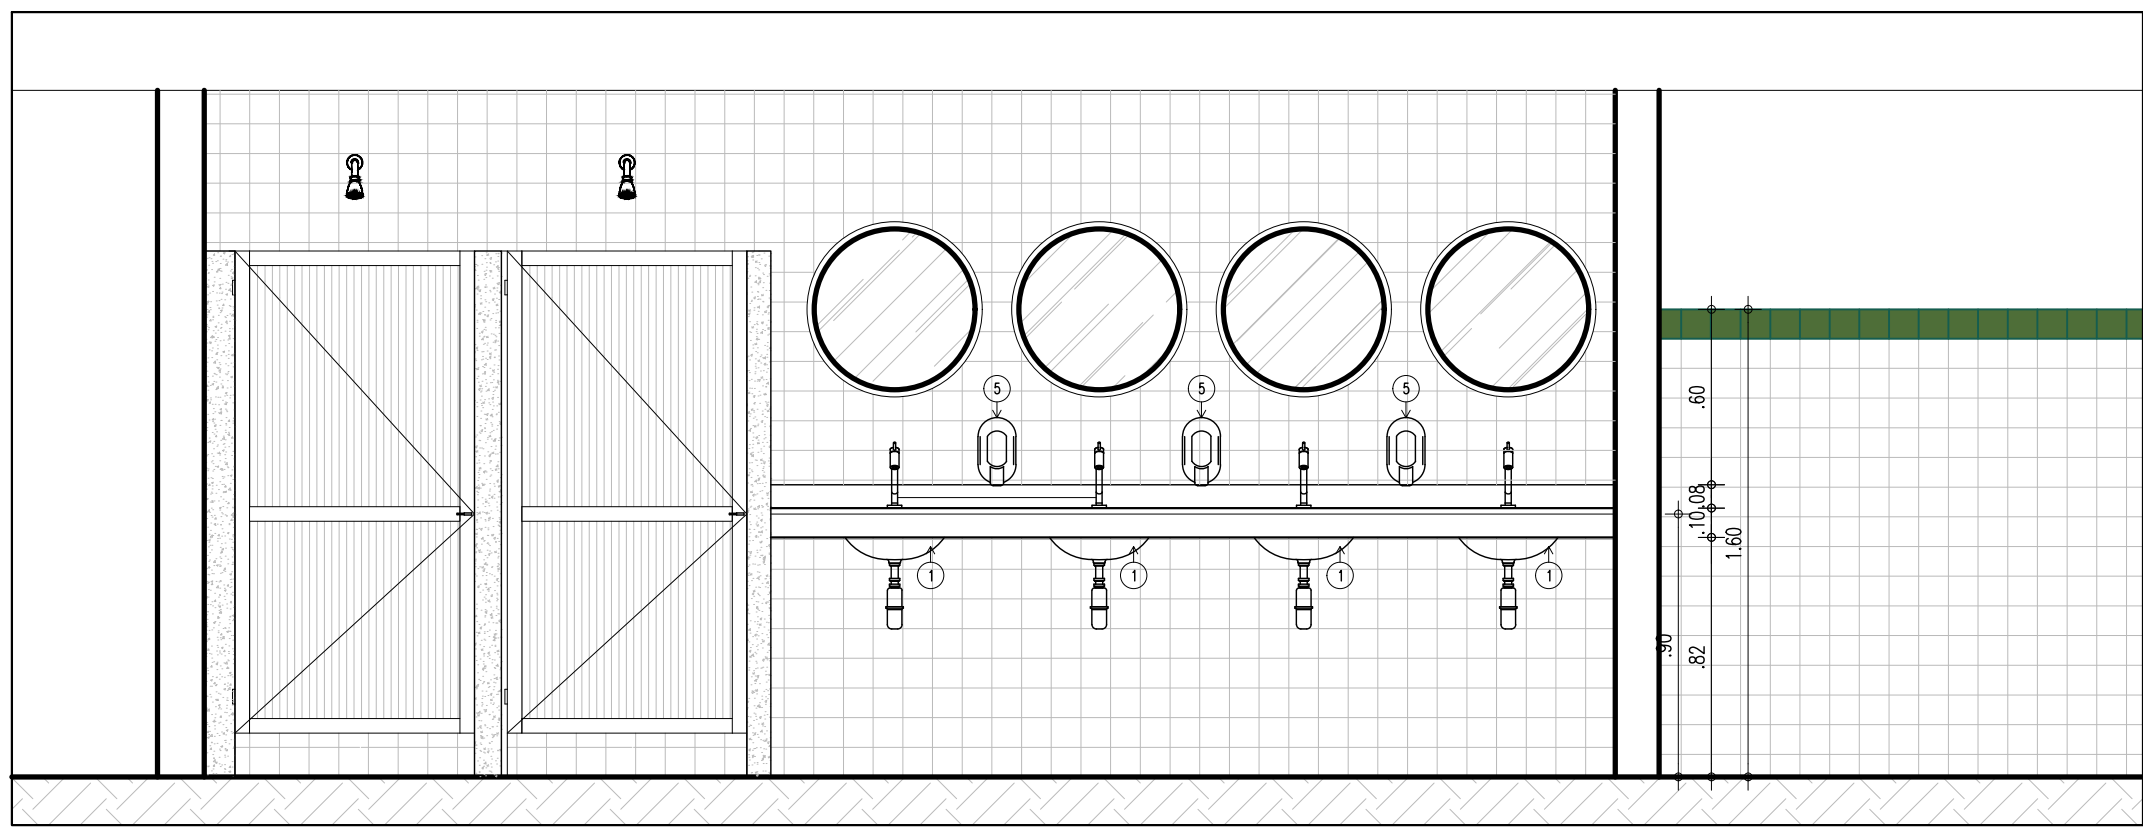


CORTE BB
ESCALA : 1/25


ARQUITETO(A): Marcelo Guimarães	ENGENHEIRO(A) RESPONSÁVEL:	PROPRIETÁRIO:
------------------------------------	----------------------------	---------------

Secretaria de Estado da Educação / SEDUC GOVERNO DO ESTADO DO PIAUÍ	GOVERNO DO ESTADO DO PIAUÍ
SEDUC - SECRETARIA DE ESTADO DA EDUCAÇÃO 21º GRE - REGIONAL TERESINA	


DEPARTAMENTO: UNIDADE DE GESTÃO DA REDE FÍSICA	DESENHO: PE
TÍTULO DO PROJETO: CAIC JOÃO MENDES OLÍMPIO DE MELO	PRANCHA: 20/24
ENDEREÇO DO SERVIÇO: RUA FARMACÊUTICO JOSÉ PEREIRA LOPES, 2845 - BAIRRO RENASCENÇA	ESCALA: INDICADA
TÍTULO DO DESENHO: DET. BANHEIROS	REVISÃO: EMIÇÃO INICIAL
MUNICÍPIO: TERESINA - PI	ZONA: URBANA
DESENHO: MARCELA GUIMARÃES	FASE: PROJETO EXECUTIVO
DATA: SETEMBRO / 2022	

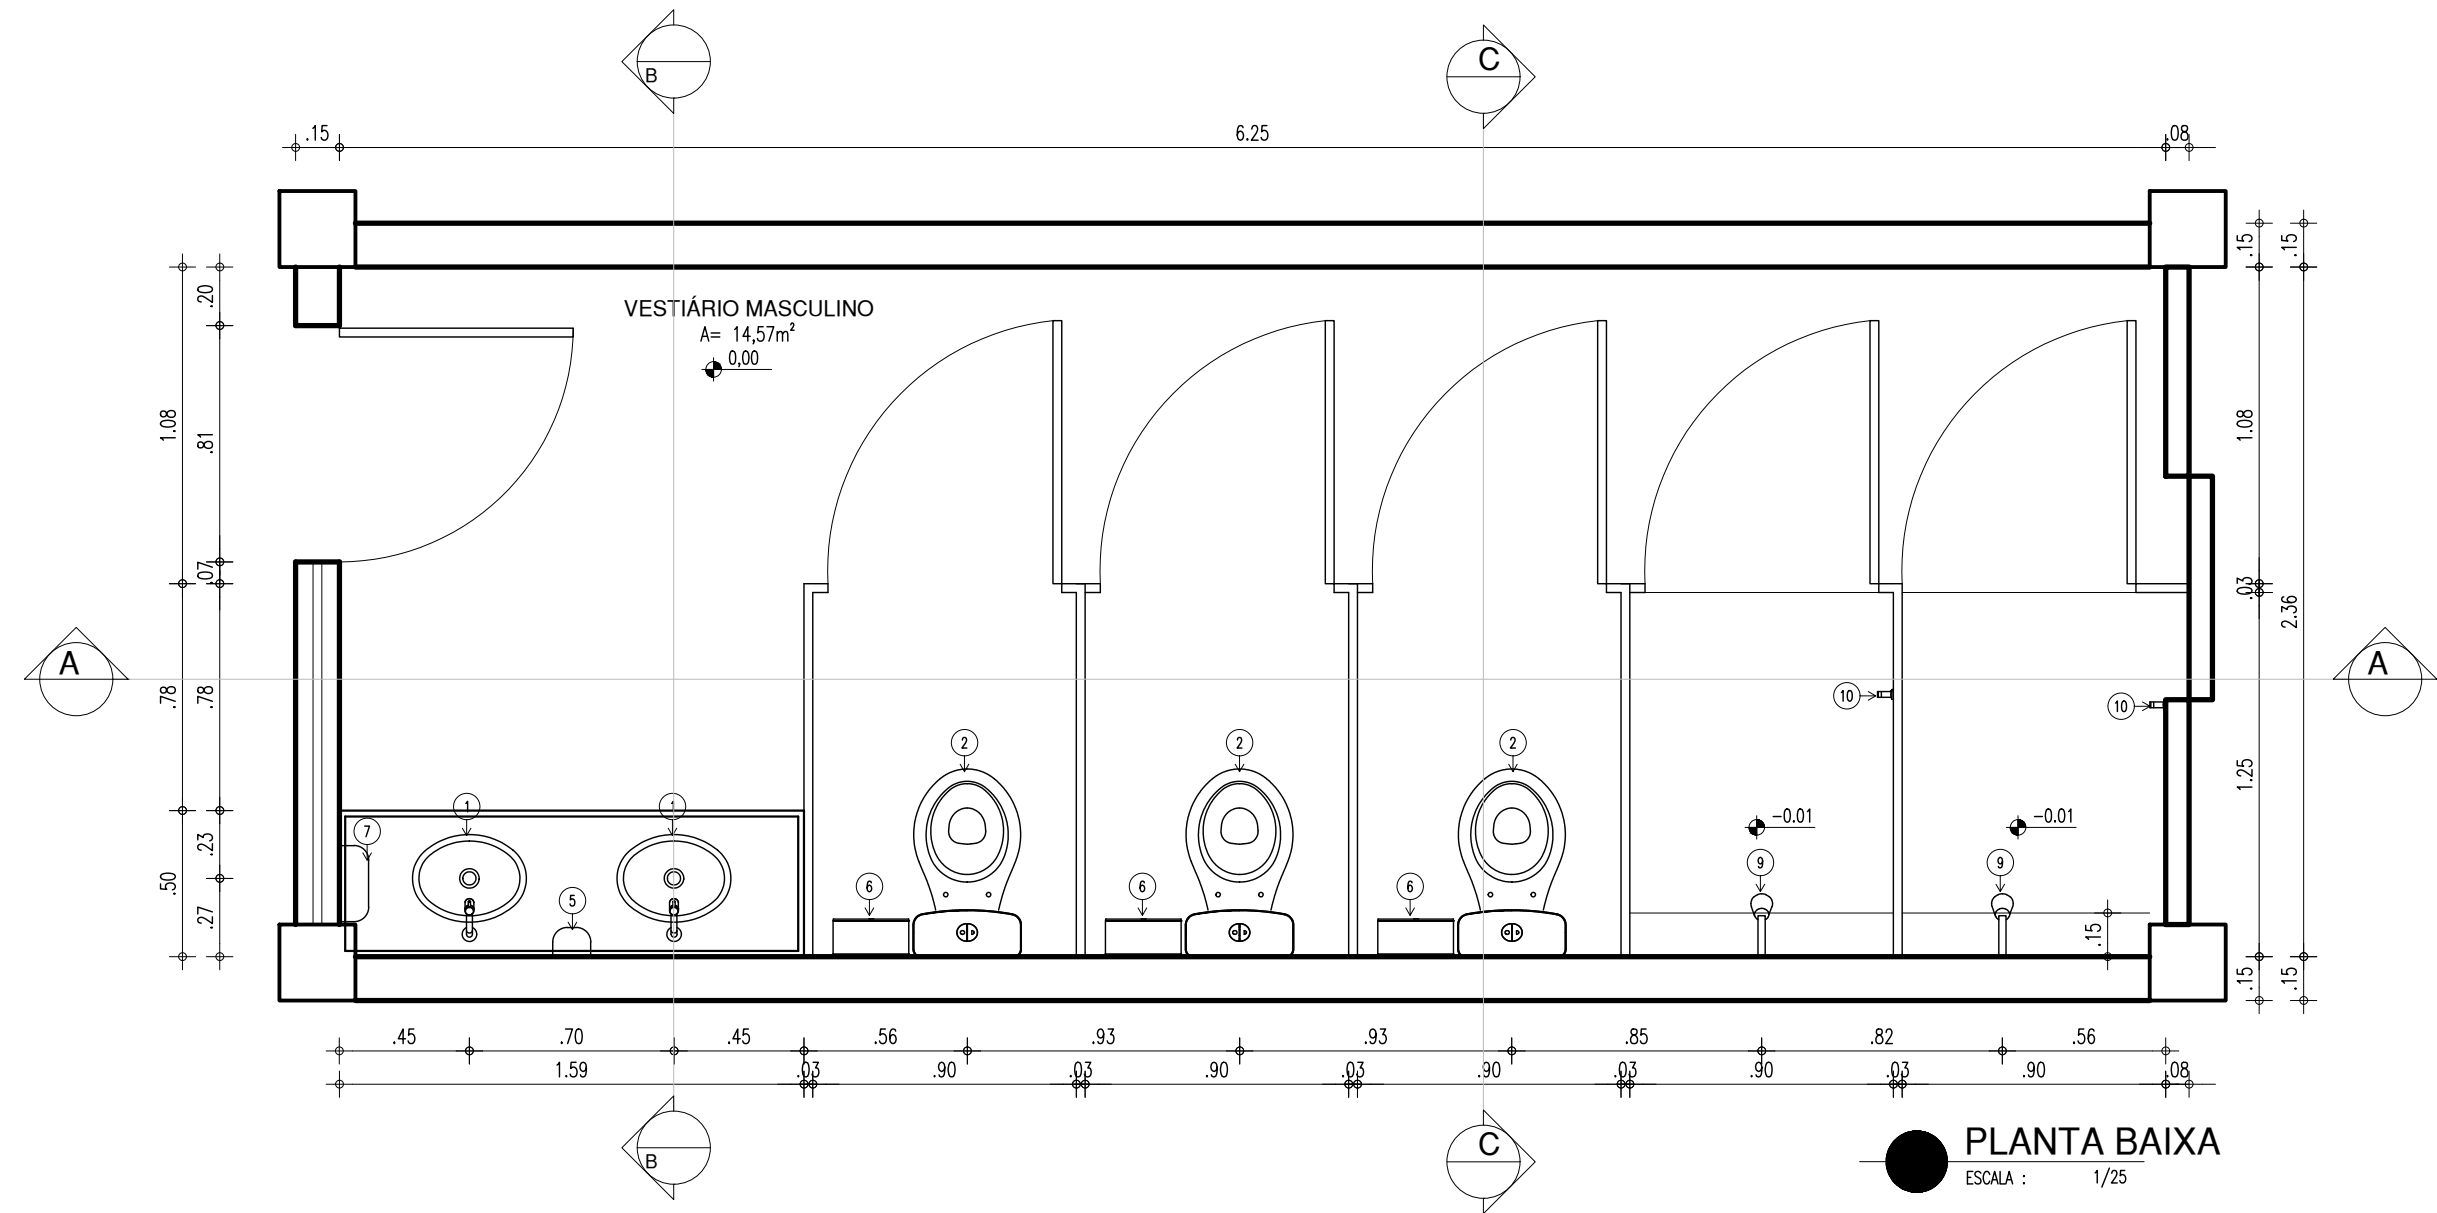


PLANTA BAIXA
ESCALA : 1/25

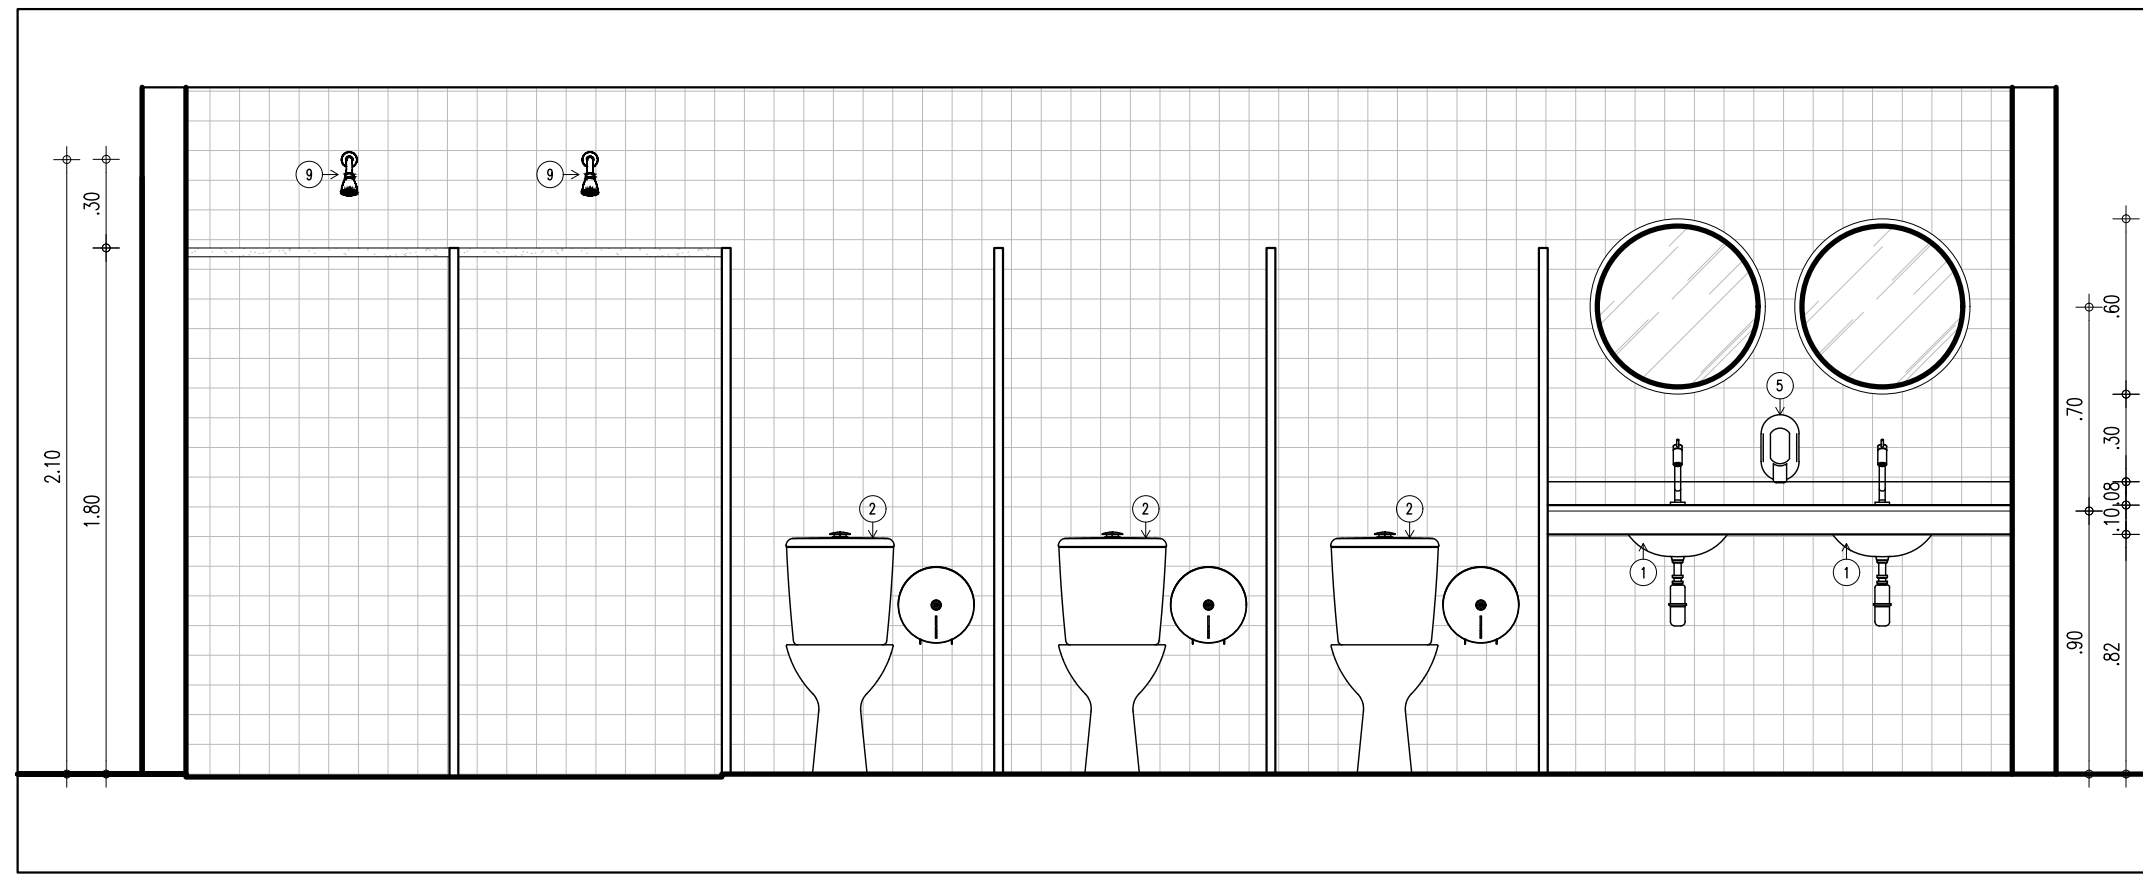

CORTE AA
ESCALA : 1/25

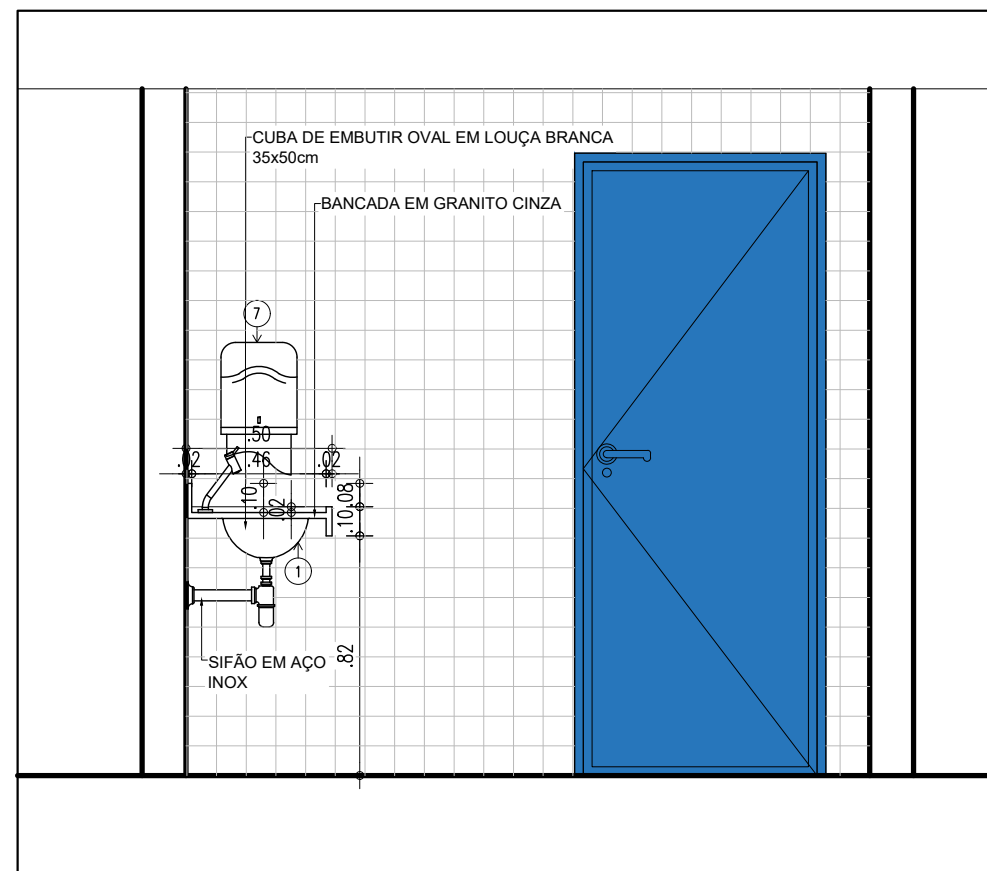

CORTE BB
ESCALA : 1/25

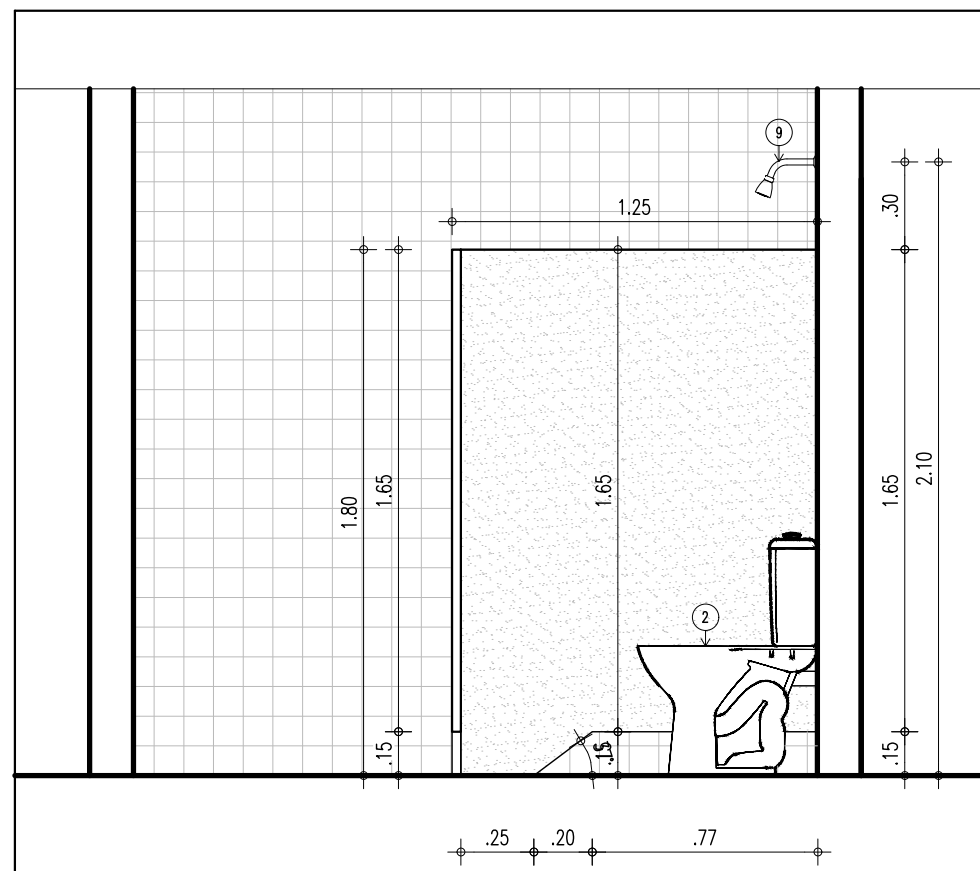


CORTE CC
ESCALA : 1/25

LEGENDA – ACESSÓRIOS DE BANHEIROS PNE


01	LAVATÓRIO COM COLUNA SUSPensa
02	VASO SANITARIO COM CAIXA ACOPLADA COR BRANCA
03	ASSENTO SANITÁRIO CONVENCIONAL
04	TORNEIRA DE MESA COM FECHAMENTO AUTOMATICO PARA LAVATÓRIO
05	SABONETEIRA PLASTICA TIPO DISPENSER PARA SABONETE LIQUIDO COM RESERVATÓRIO 800 A 1500ml
06	DISPENSER PLASTICO PARA PAPEL HIGIENICO
07	DISPENSER PLASTICO PARA PAPEL TOALHA
08	BANCO ARTICULADO, EM AÇO INOX PARA PCD, FIXADO NA PAREDE
09	CHUVEIRO TRADICIONAL
10	CABIDE CROMADO
11	ACABAMENTO PARA REGISTRO BASE 3/4"
12	RALO SIFONADO CROMADO COM FECHO
13	BARRA DE APOIO RETA, EM AÇO INOX POLIDO, 80 CM FIXADA NA PAREDE
14	BARRA DE APOIO RETA, EM AÇO INOX POLIDO, 70x70 CM FIXADA NA PAREDE
15	BARRA DE APOIO RETA, EM AÇO INOX POLIDO, 40 CM FIXADA NA PORTA OU PAREDE
16	SIFÃO DO TIPO GARRAFA EM METAL CROMADO 1x1.1/2

LEGENDA – ACESSÓRIOS DE BANHEIROS


01	CUBA DE EMBUTIR OVAL EM LOUÇA BRANCA, 35 X 50CM OU EQUIVALENTE
02	VASO SANITARIO COM CAIXA ACOPLADA COR BRANCA
03	ASSENTO SANITÁRIO CONVENCIONAL
04	MICTÓRIO SIFONADO LOUÇA BRANCA PADRÃO MÉDIO
05	SABONETEIRA PLASTICA TIPO DISPENSER PARA SABONETE LIQUIDO COM RESERVATÓRIO 800 A 1500ml
06	DISPENSER PLASTICO PARA PAPEL HIGIENICO
07	DISPENSER PLASTICO PARA PAPEL TOALHA
08	TORNEIRA CROMADA DE MESA 1/4
09	CHUVEIRO TRADICIONAL
10	CABIDE CROMADO
11	ACABAMENTO PARA REGISTRO BASE 3/4"
12	RALO SIFONADO CROMADO COM FECHO
13	SIFÃO DO TIPO GARRAFA EM METAL CROMADO 1x1.1/2

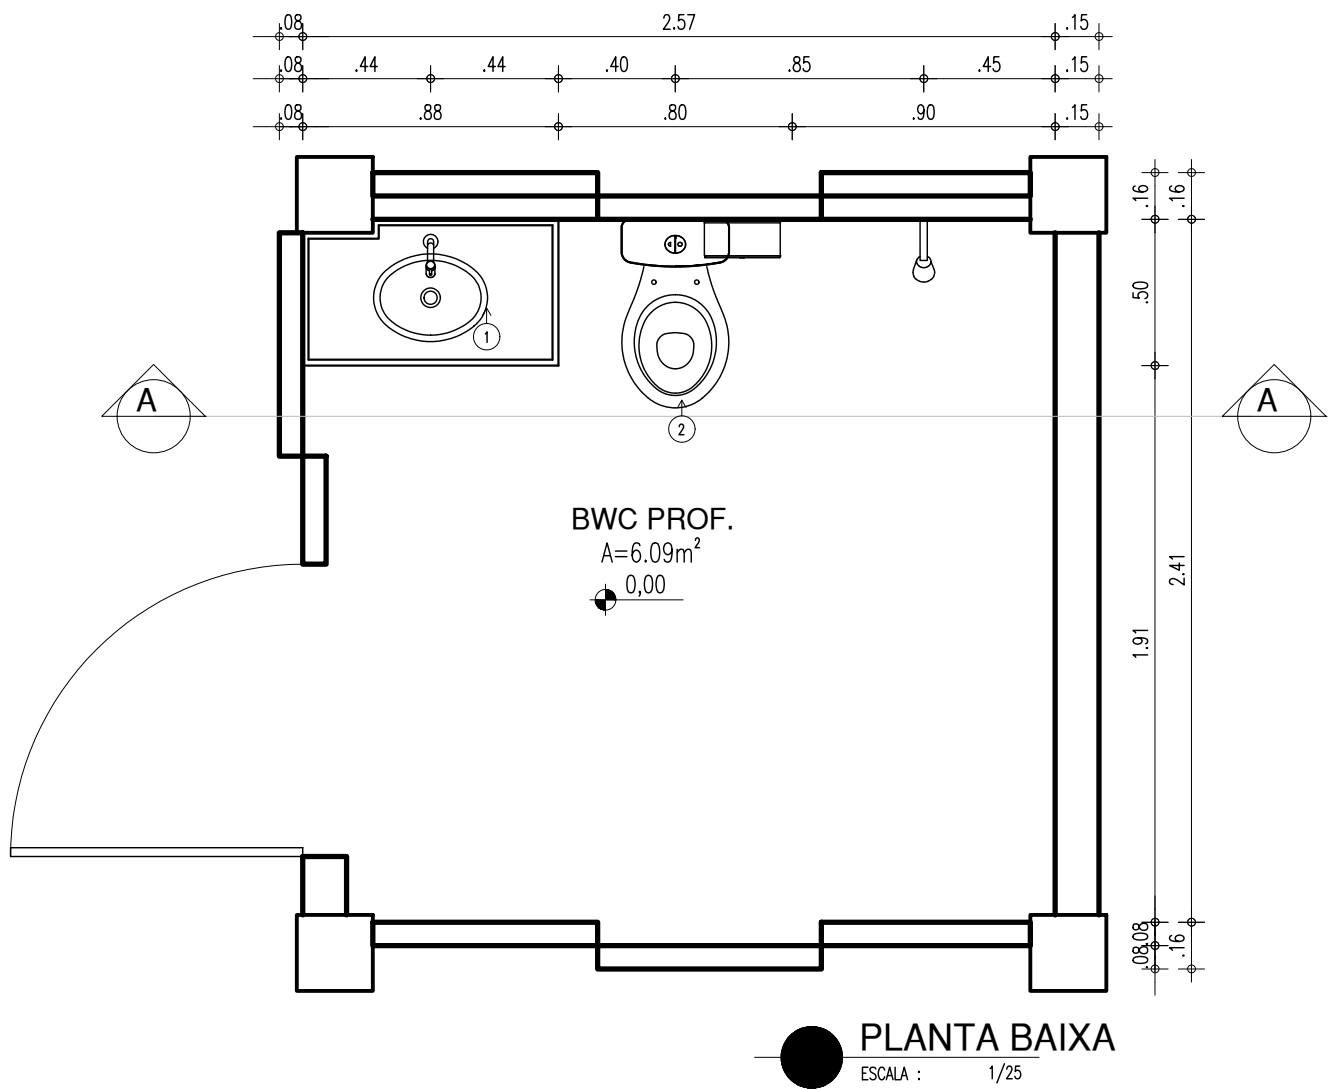

PLANTA BAIXA
ESCALA : 1/25

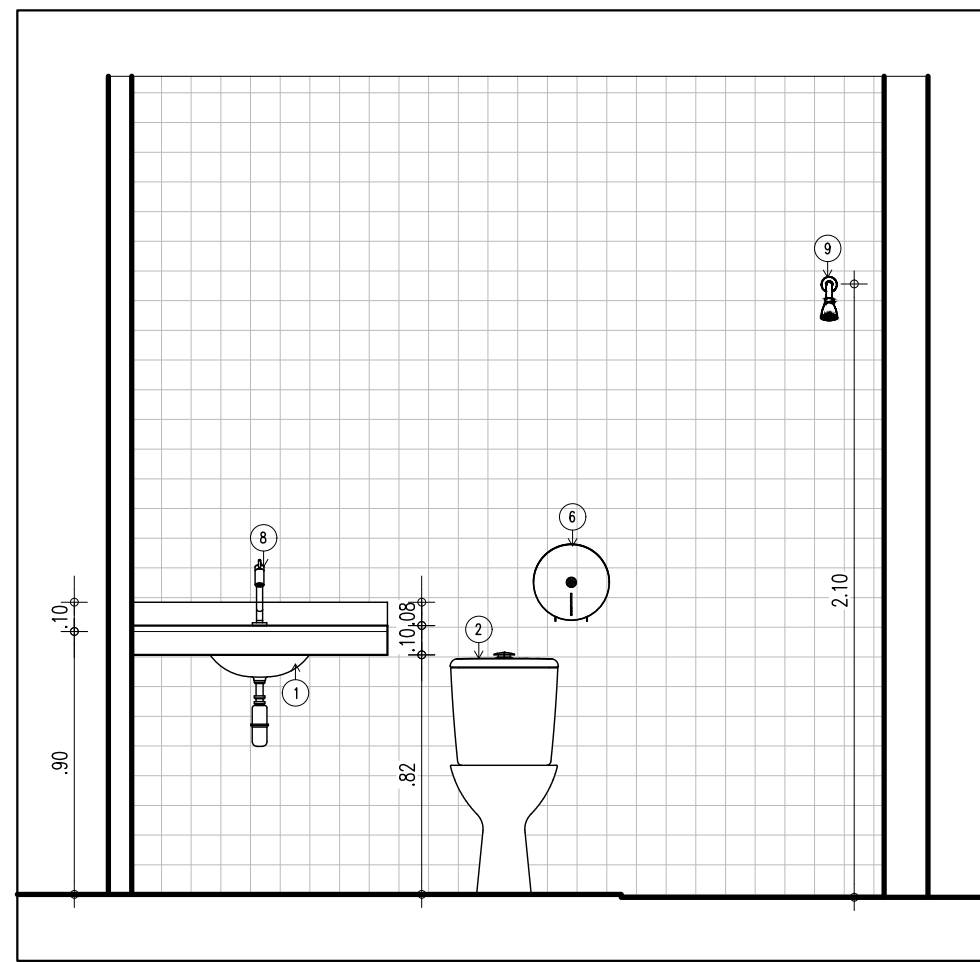

CORTE AA
ESCALA : 1/25

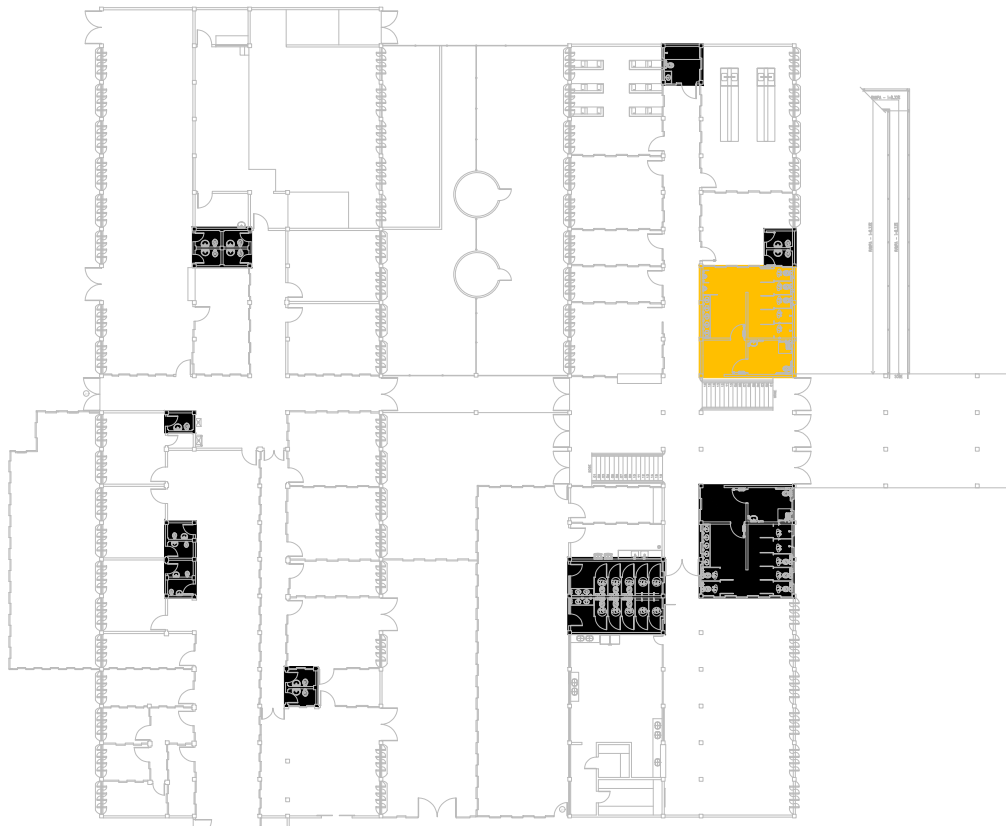


ARQUITETO(A): <i>Marcelo Guimarães</i>	ENGENHEIRO(A) RESPONSÁVEL:	PROPRIETÁRIO:
---	----------------------------	---------------


Secretaria de Estado da Educação / SEDUC GOVERNO DO ESTADO DO PIAUÍ	GOVERNO DO ESTADO DO PIAUÍ SEDUC - SECRETARIA DE ESTADO DA EDUCAÇÃO 21º GRE - REGIONAL TERESINA
DEPARTAMENTO: UNIDADE DE GESTÃO DA REDE FÍSICA	DESENHO: PE
TÍTULO DO PROJETO: CAIC JOÃO MENDES OLÍMPIO DE MELO	PRANCHA: 21/24
ENDEREÇO DO SERVIÇO: RUA FARMACÊUTICO JOSÉ PEREIRA LOPES, 2845 - BAIRRO RENASCENÇA	ESCALA: INDICADA
TÍTULO DO DESENHO: DET. BANHEIROS	REVISÃO: EMIÇÃO INICIAL
MUNICÍPIO: TERESINA - PI	ZONA: URBANA
DESENHO: MARCELA GUIMARÃES	FASE: PROJETO EXECUTIVO
DATA: SETEMBRO / 2022	REVISÃO: EMIÇÃO INICIAL

COR PENA
red 07 0.02
yellow 07 0.02
green 07 0.02
cyan 07 0.02
blue 07 0.02
magenta 07 0.02
white 07 0.02
08 07 0.02
40 07 0.02
04 07 0.02
240 07 0.02
253 07 0.02


COR PENA
red 07
yellow 07
green 07
cyan 07
blue 07
magenta 07
white 07
08
40
44
240
253

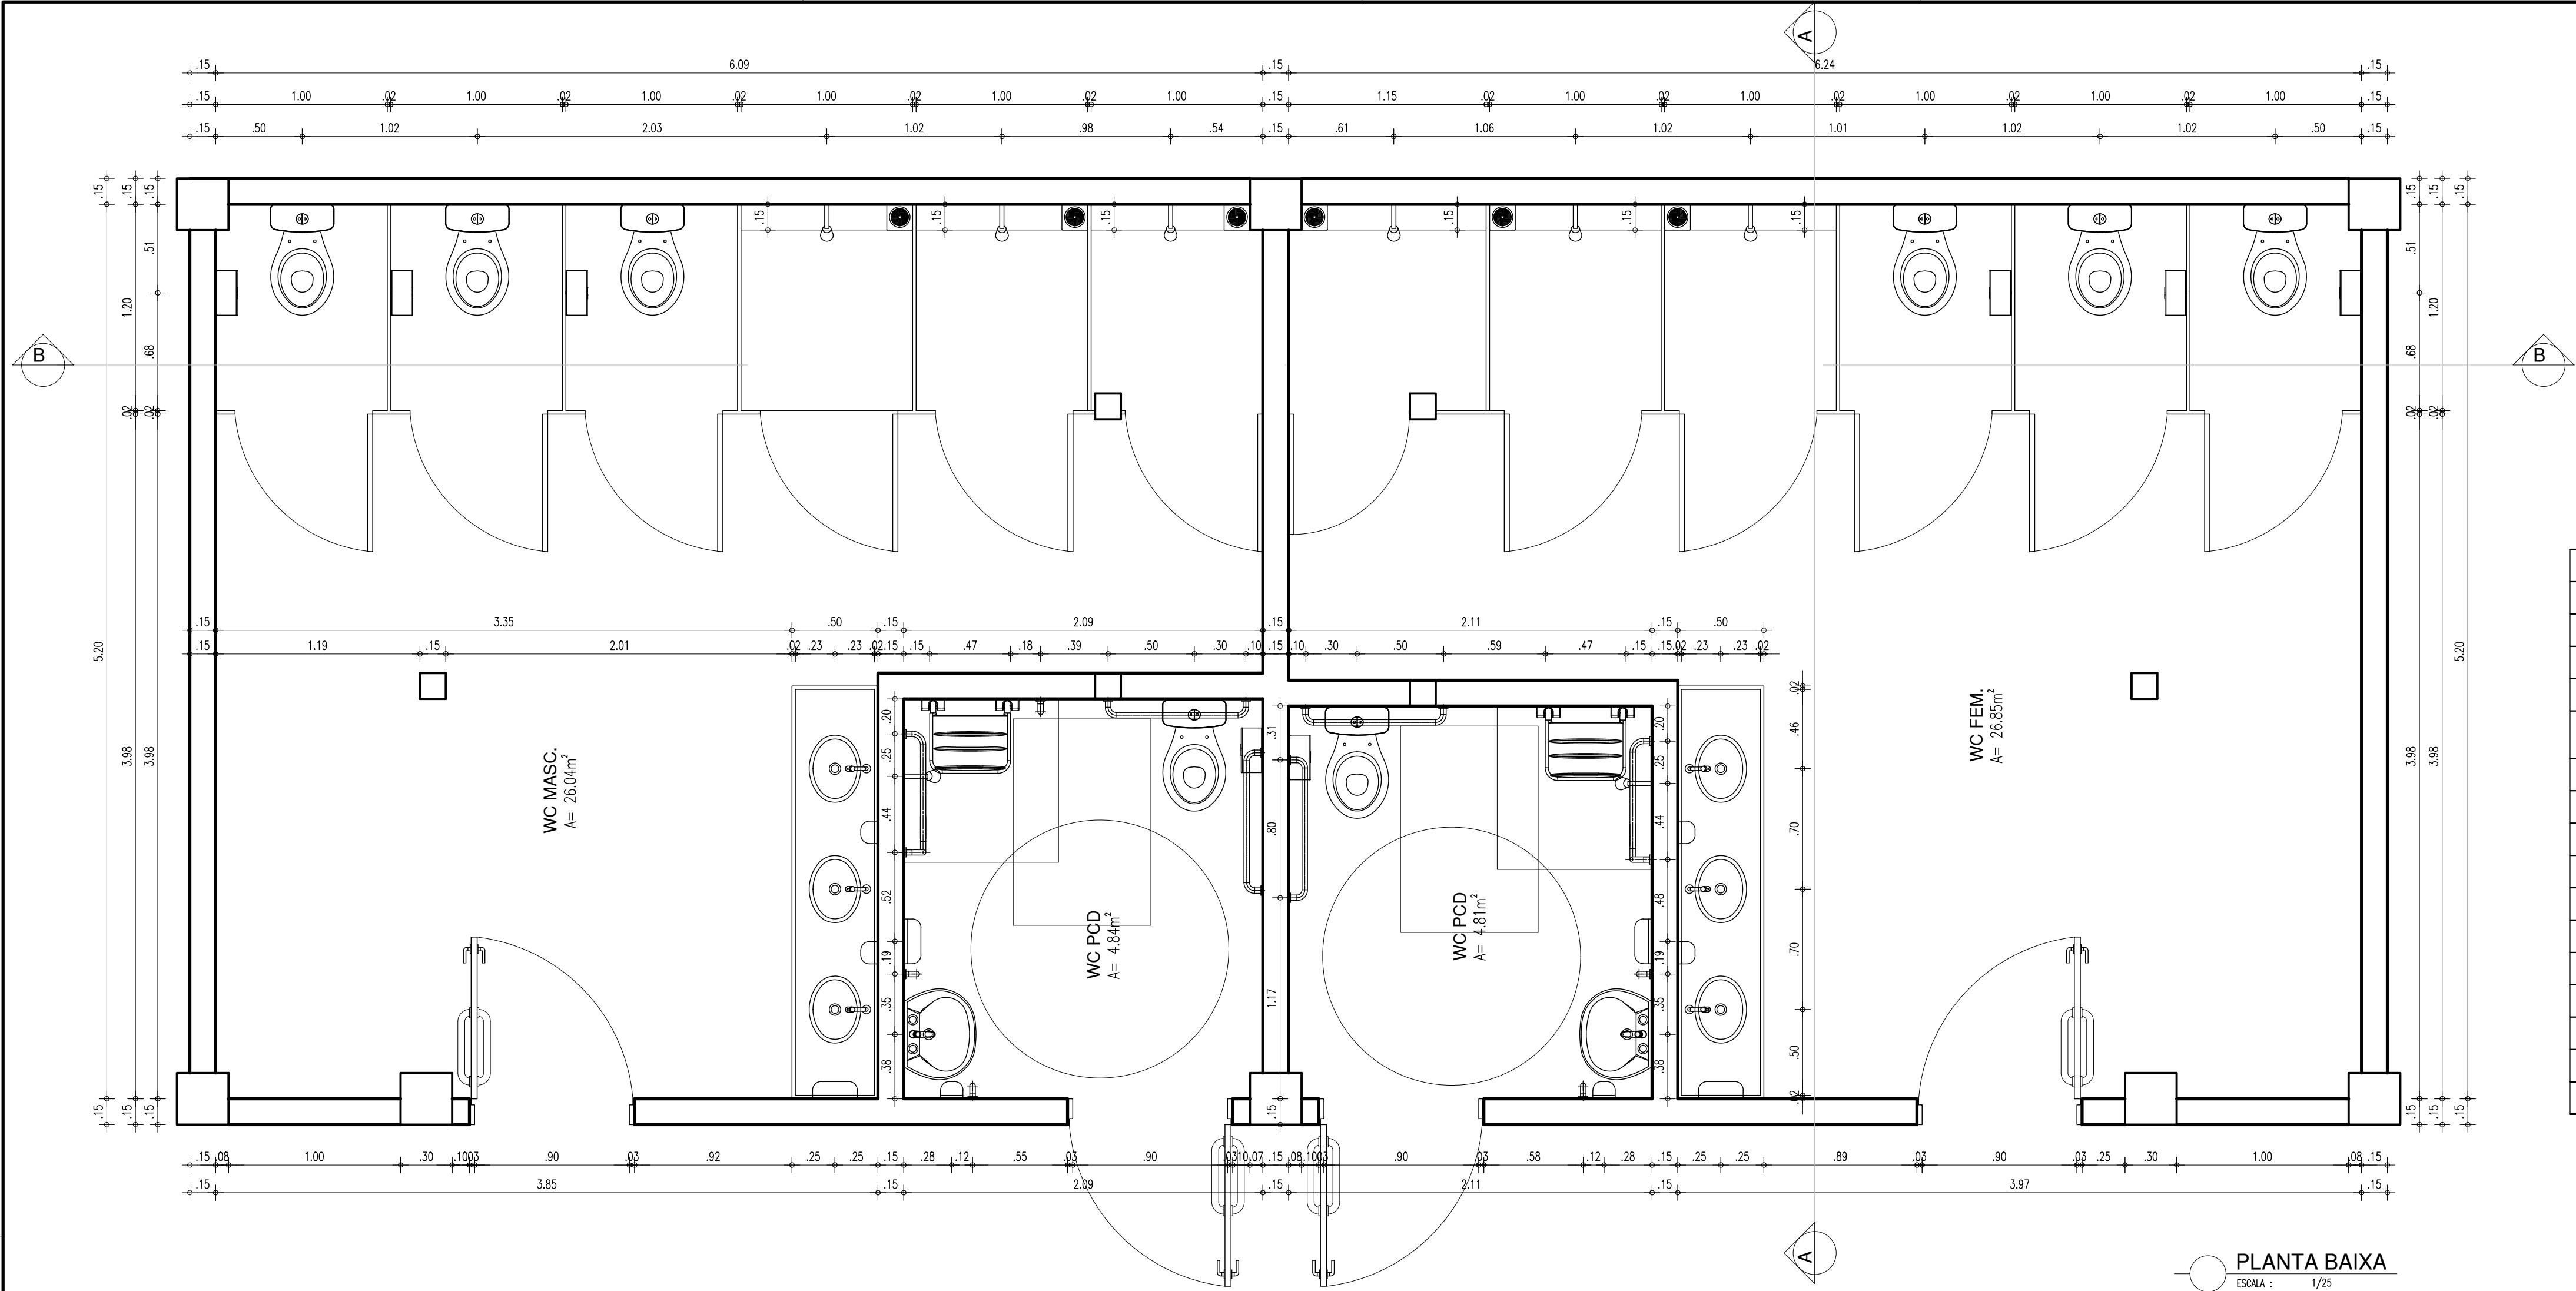

PLANTA BAIXA
ESCALA : 1/25

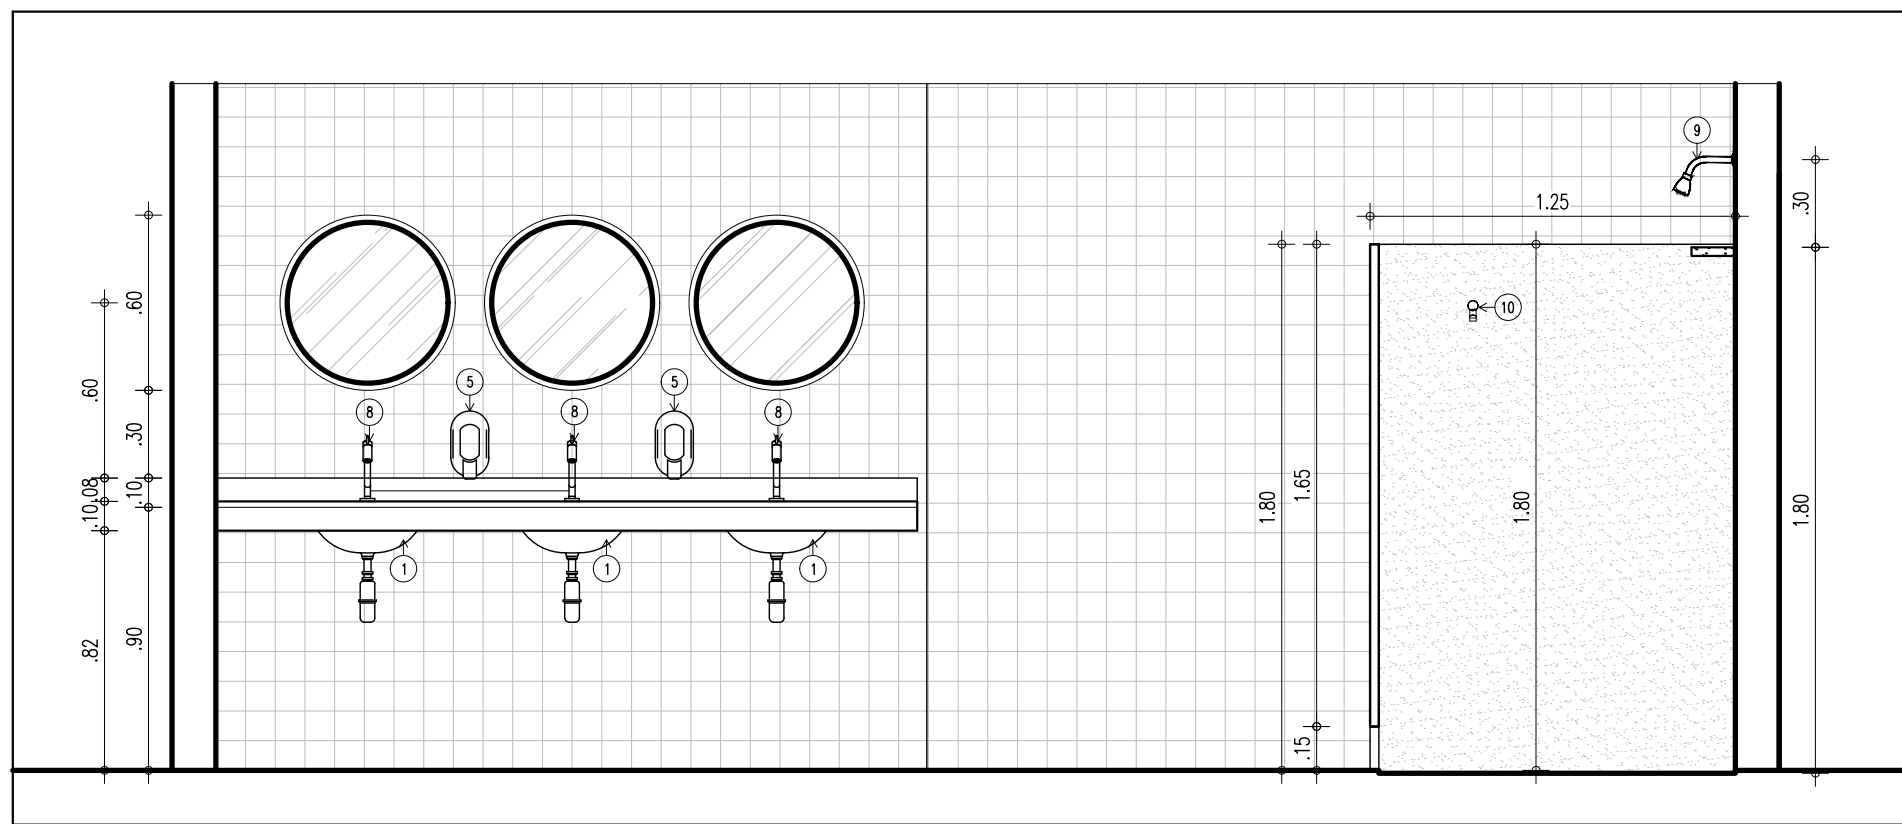

CORTE AA
ESCALA : 1/25

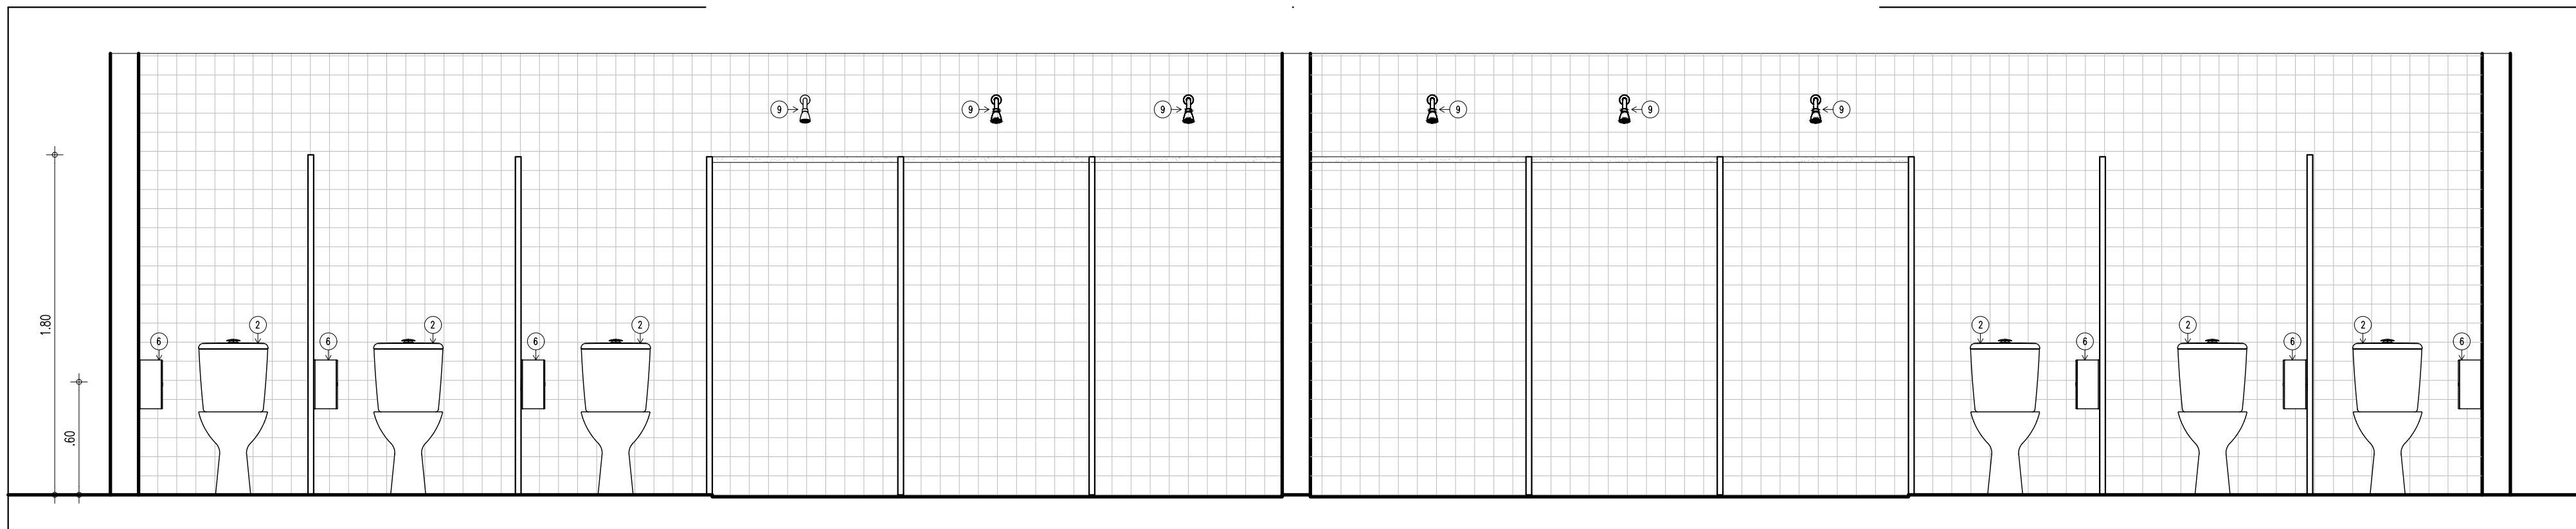

CORTE BB
ESCALA : 1/25

LEGENDA – ACESSÓRIOS DE BANHEIROS

01	CUBA DE EMBUTIR OVAL EM LOUÇA BRANCA, 35 X 50CM OU EQUIVALENTE
02	VASO SANITARIO COM CAIXA ACOPLADA COR BRANCA
03	ASSENTO SANITÁRIO CONVENCIONAL
04	MICTÓRIO SIFONADO LOUÇA BRANCA PADRÃO MÉDIO
05	SABONETEIRA PLASTICA TIPO DISPENSER PARA SABONETE LIQUIDO COM RESERVATÓRIO 800 A 1500ml
06	DISPENSER PLASTICO PARA PAPEL HIGIÊNICO
07	DISPENSER PLASTICO PARA PAPEL TOALHA
08	TORNEIRA CROMADA DE MESA 1/4
09	CHUVEIRO TRADICIONAL
10	CABIDE CROMADO
11	ACABAMENTO PARA REGISTRO BASE 3/4"
12	RALO SIFONADO CROMADO COM FECHO
13	SIFÃO DO TIPO GARRAFA EM METAL CROMADO 1x1.1/2


LEGENDA – ACESSÓRIOS DE BANHEIROS PNE

01	LAVATÓRIO COM COLUNA SUSPensa
02	VASO SANITARIO COM CAIXA ACOPLADA COR BRANCA
03	ASSENTO SANITÁRIO CONVENCIONAL
04	TORNEIRA DE MESA COM FECHAMENTO AUTOMATICO PARA LAVATÓRIO
05	SABONETEIRA PLASTICA TIPO DISPENSER PARA SABONETE LIQUIDO COM RESERVATÓRIO 800 A 1500ml
06	DISPENSER PLASTICO PARA PAPEL HIGIÊNICO
07	DISPENSER PLASTICO PARA PAPEL TOALHA
08	BANCO ARTICULADO, EM ACO INOX PARA PCD, FIXADO NA PAREDE
09	CHUVEIRO TRADICIONAL
10	CABIDE CROMADO
11	ACABAMENTO PARA REGISTRO BASE 3/4"
12	RALO SIFONADO CROMADO COM FECHO
13	BARRA DE APOIO RETA, EM ACO INOX POLIDO, 80 CM FIXADA NA PAREDE
14	BARRA DE APOIO EM L, EM ACO INOX POLIDO, 70x70 CM FIXADA NA PAREDE
15	BARRA DE APOIO RETA, EM ACO INOX POLIDO, 40 CM FIXADA NA PORTA OU PAREDE
16	SIFÃO DO TIPO GARRAFA EM METAL CROMADO 1x1.1/2


ARQUITETO(A): Marcelo Guimarães	ENGENHEIRO(A) RESPONSÁVEL:	PROPRIETÁRIO:
------------------------------------	----------------------------	---------------

Secretaria de Estado da Educação / SEDUC GOVERNO DO ESTADO DO PIAUÍ	GOVERNO DO ESTADO DO PIAUÍ SEDUC - SECRETARIA DE ESTADO DA EDUCAÇÃO 21º GRE - REGIONAL TERESINA
--	--


DEPARTAMENTO: UNIDADE DE GESTÃO DA REDE FÍSICA	DESENHO: PE
TÍTULO DO PROJETO: CAIC JOÃO MENDES OLÍMPIO DE MELO	PRANCHA: 22/24
ENDEREÇO DO SERVIÇO: RUA FARMACÊUTICO JOSÉ PEREIRA LOPES, 2845 - BAIRRO RENASCENÇA	ESCALA: INDICADA
TÍTULO DO DESENHO: DET. BANHEIROS	REVISÃO: EMISSIONAL
MUNICÍPIO: TERESINA - PI	ZONA: URBANA
DESENHO: MARCELA GUIMARÃES	FASE: PROJETO EXECUTIVO
DATA: SETEMBRO / 2022	

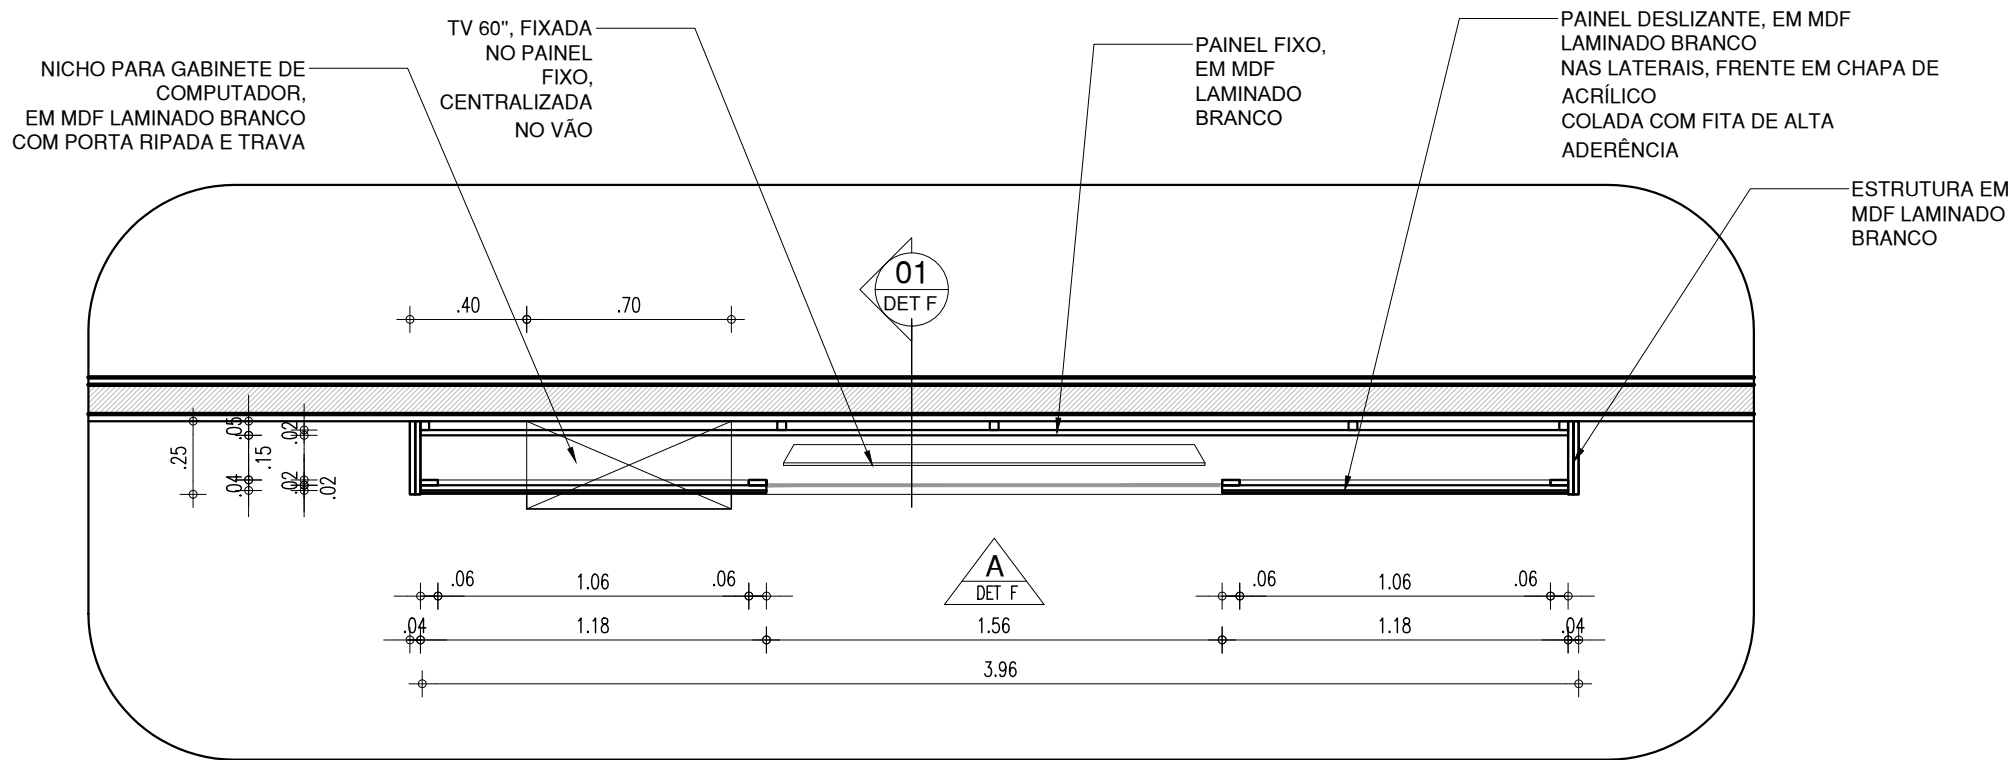


DETALHE F (quadro sala de mediação) - PLANTA BAIXA

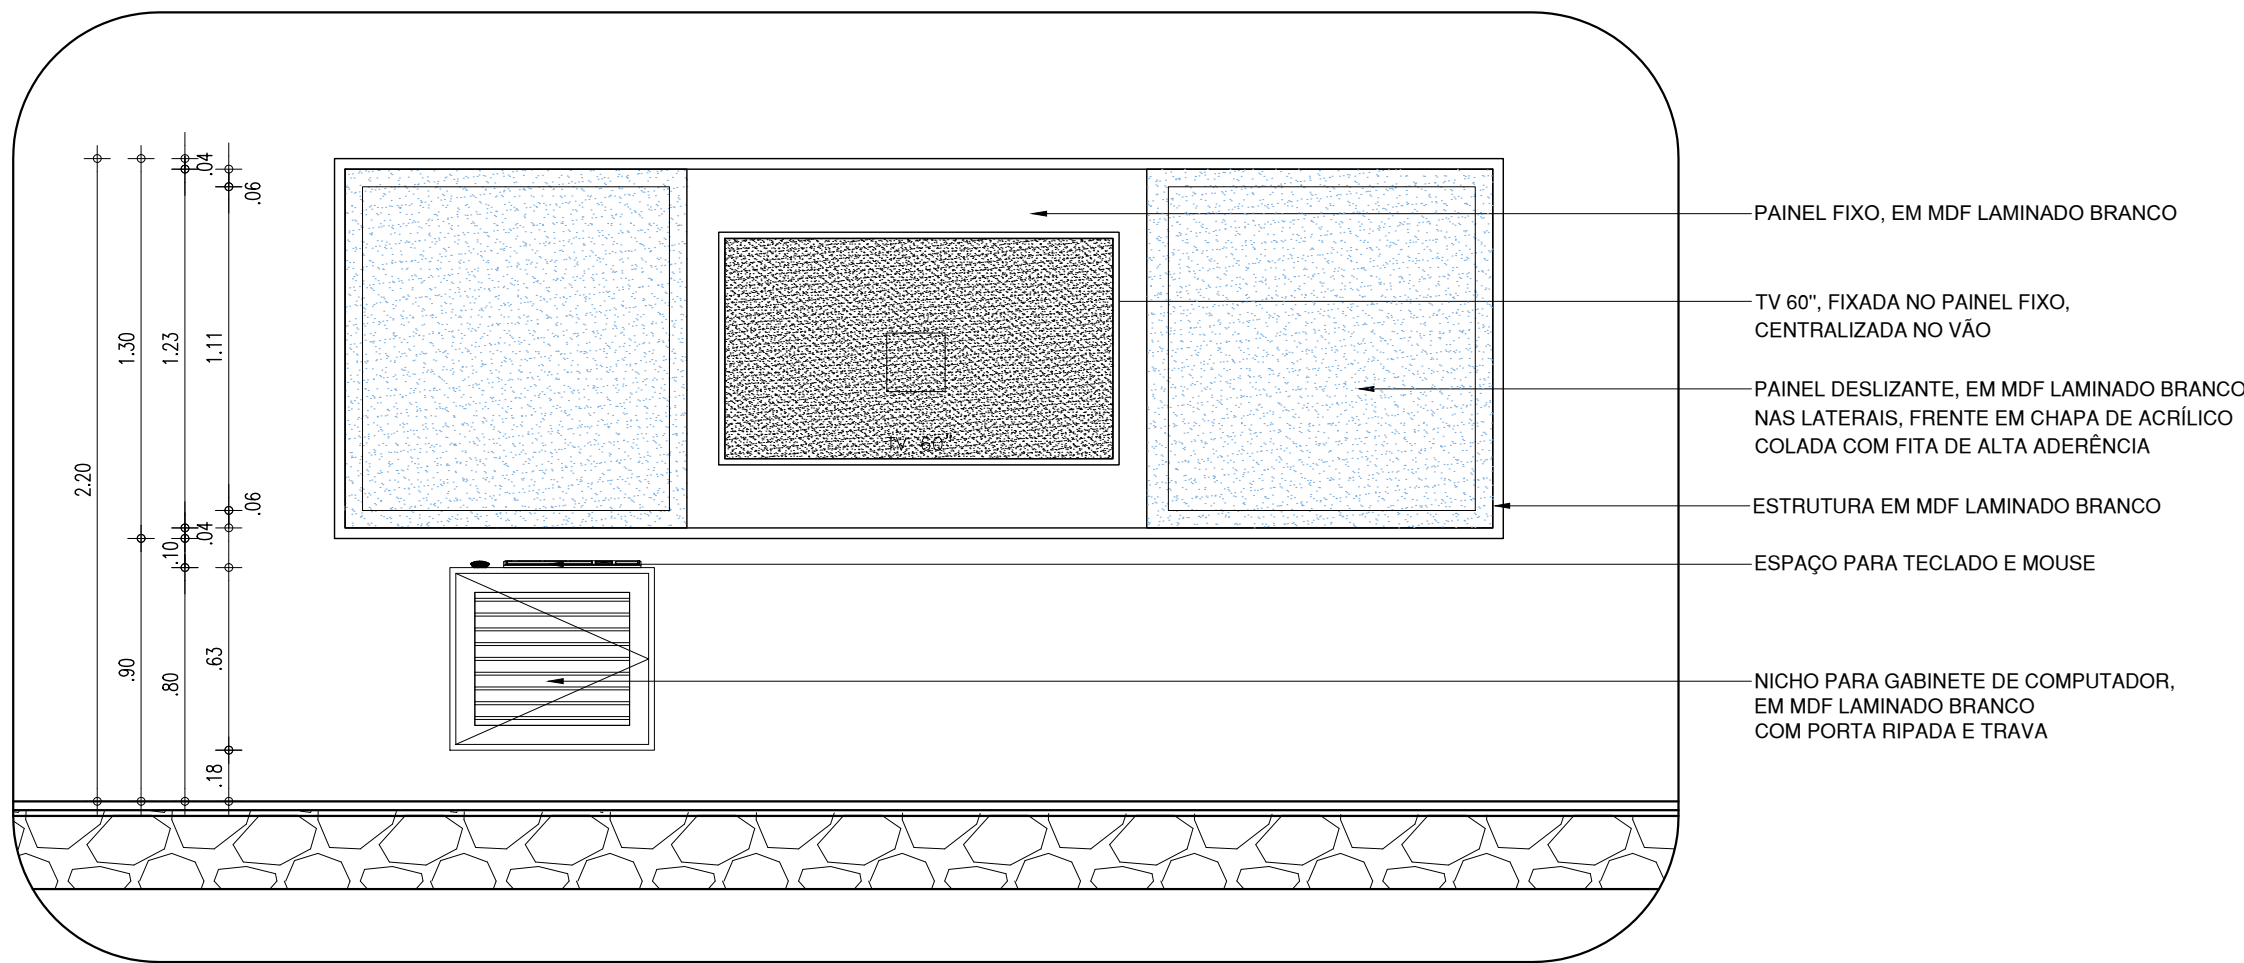


DETALHE F (quadro sala de mediação) - VISTA A

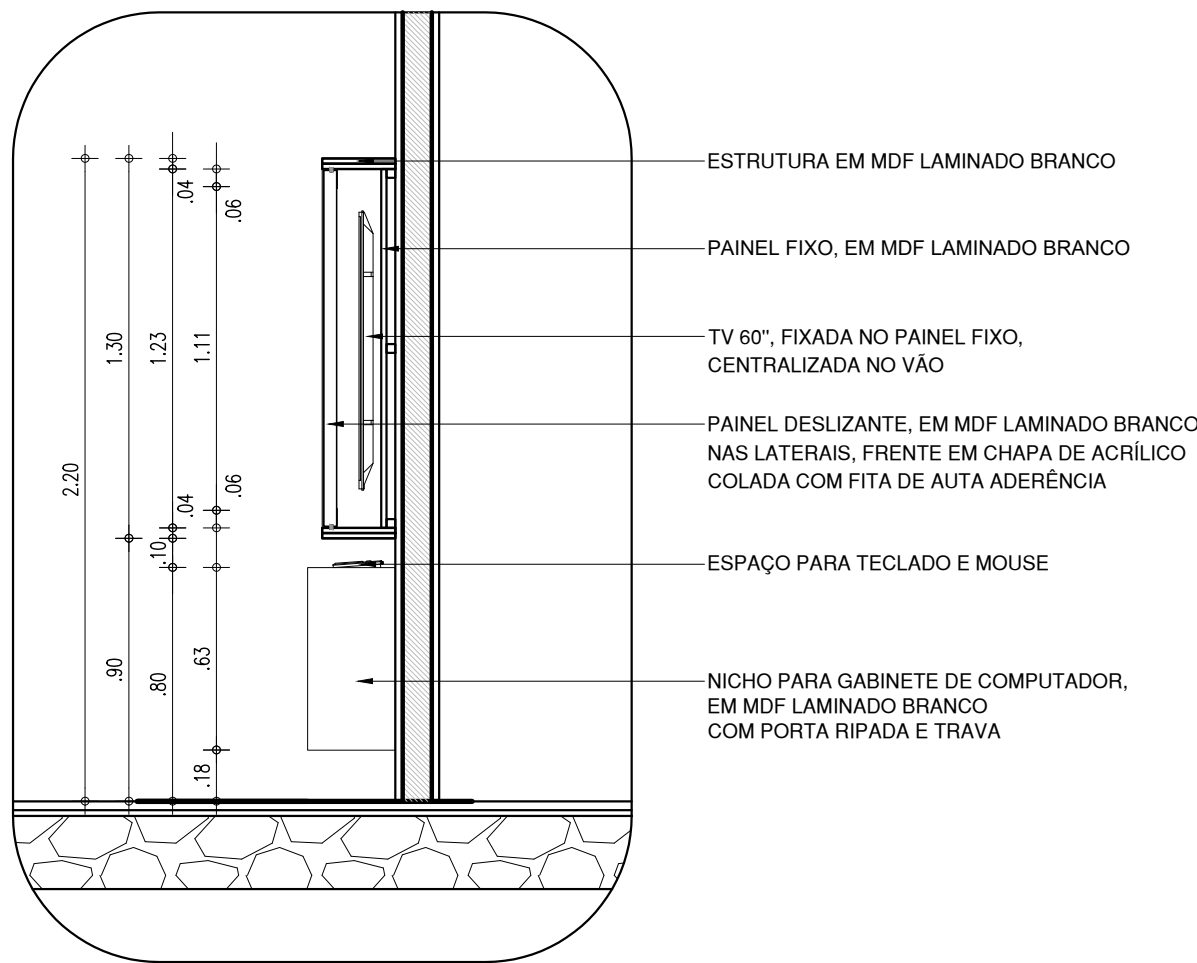


DETALHE F (quadro sala de mediação) - CORTE 01

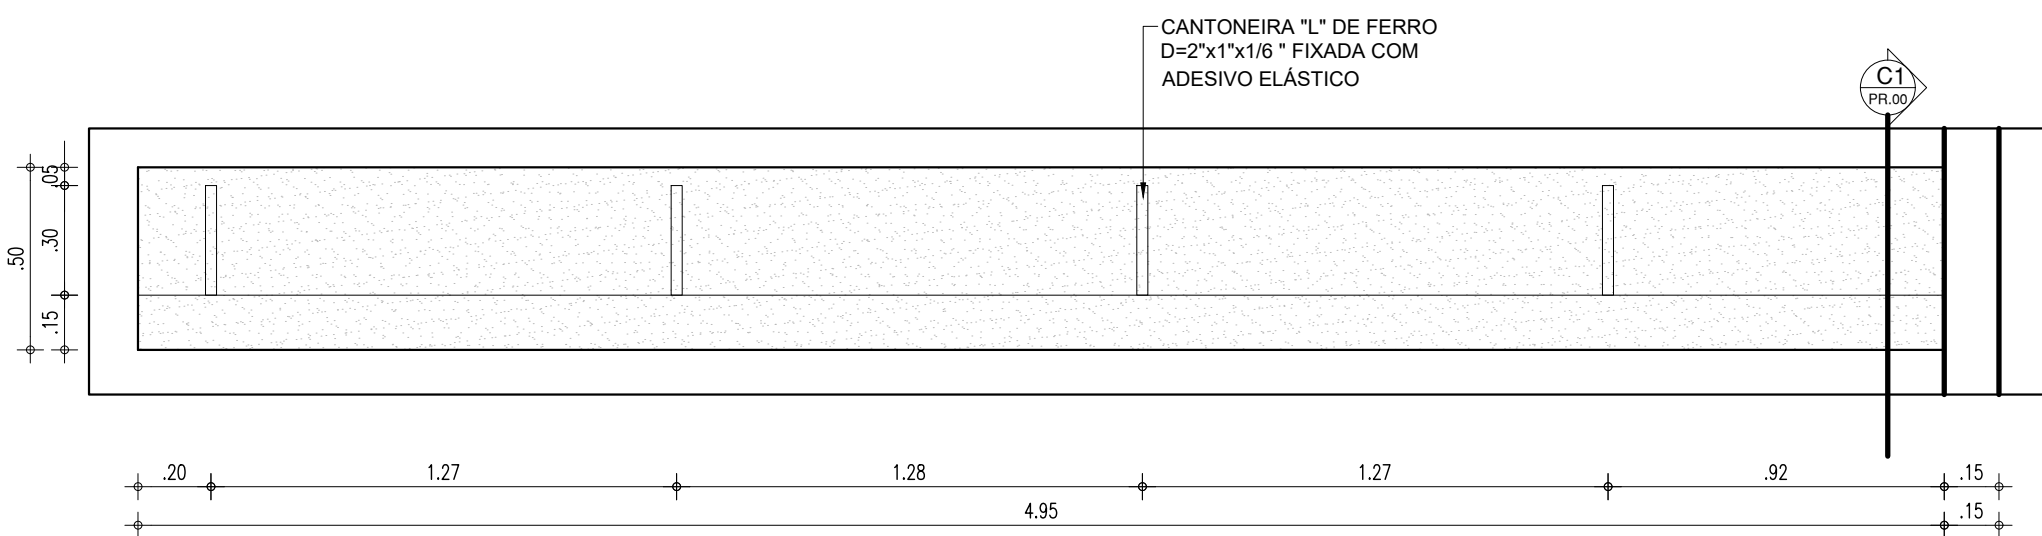


PLANTA BAIXA-BALCÃO

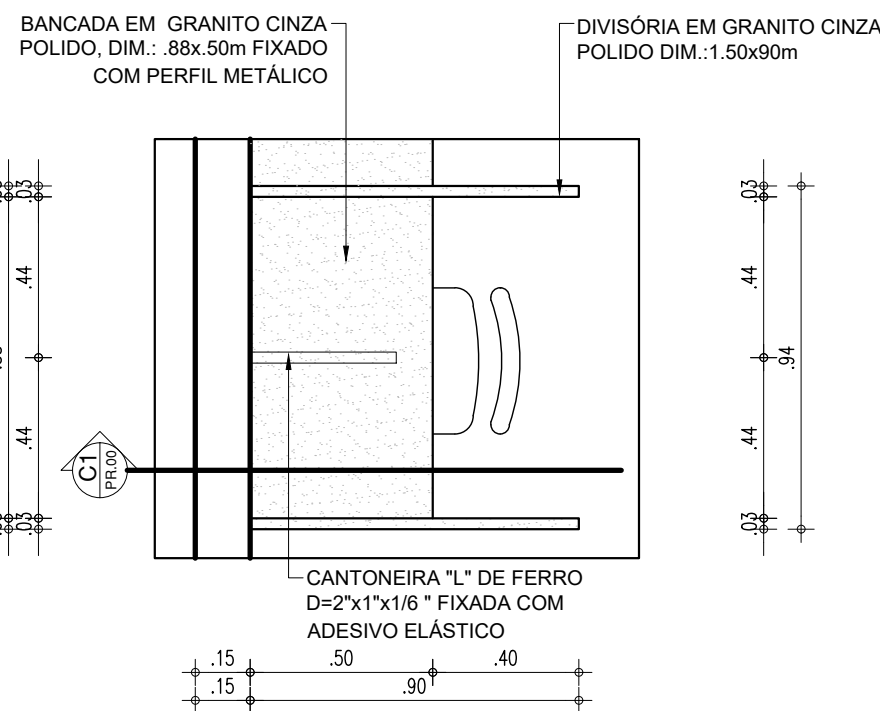


PLANTA BAIXA-BANCADA DE ESTUDO INDIVIDUAL

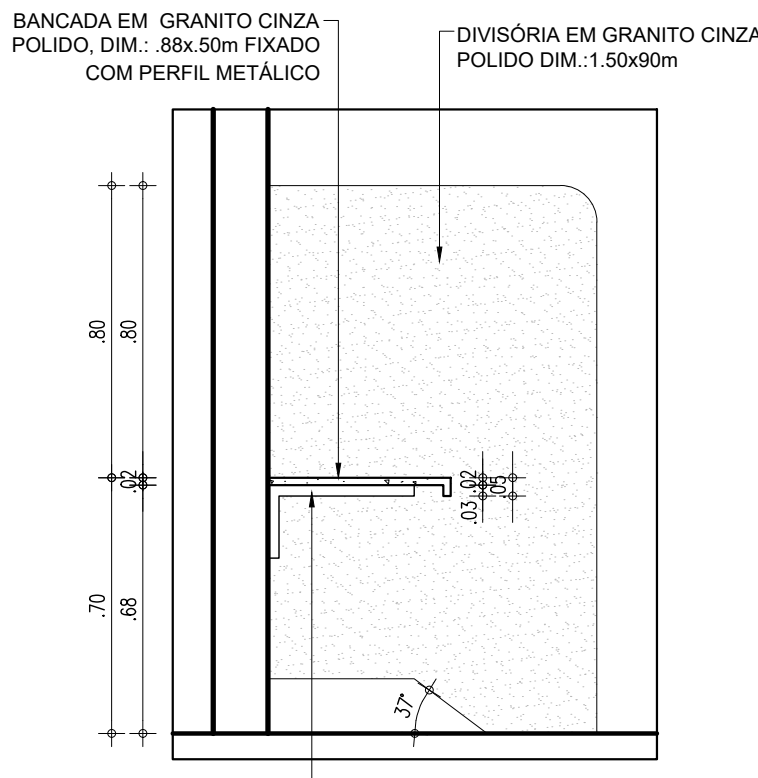

CORTE C1-BANCADA DE ESTUDO INDIVIDUAL

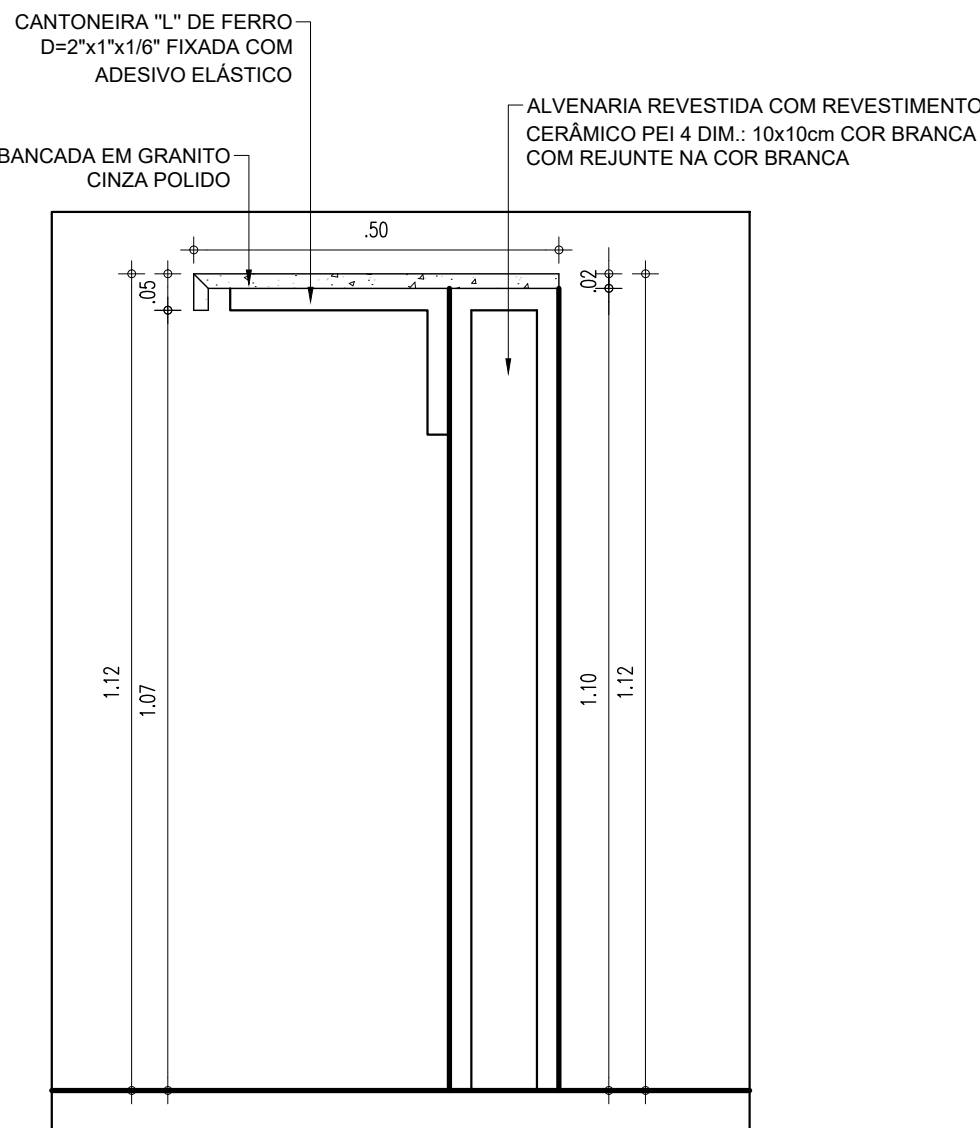


CORTE C1

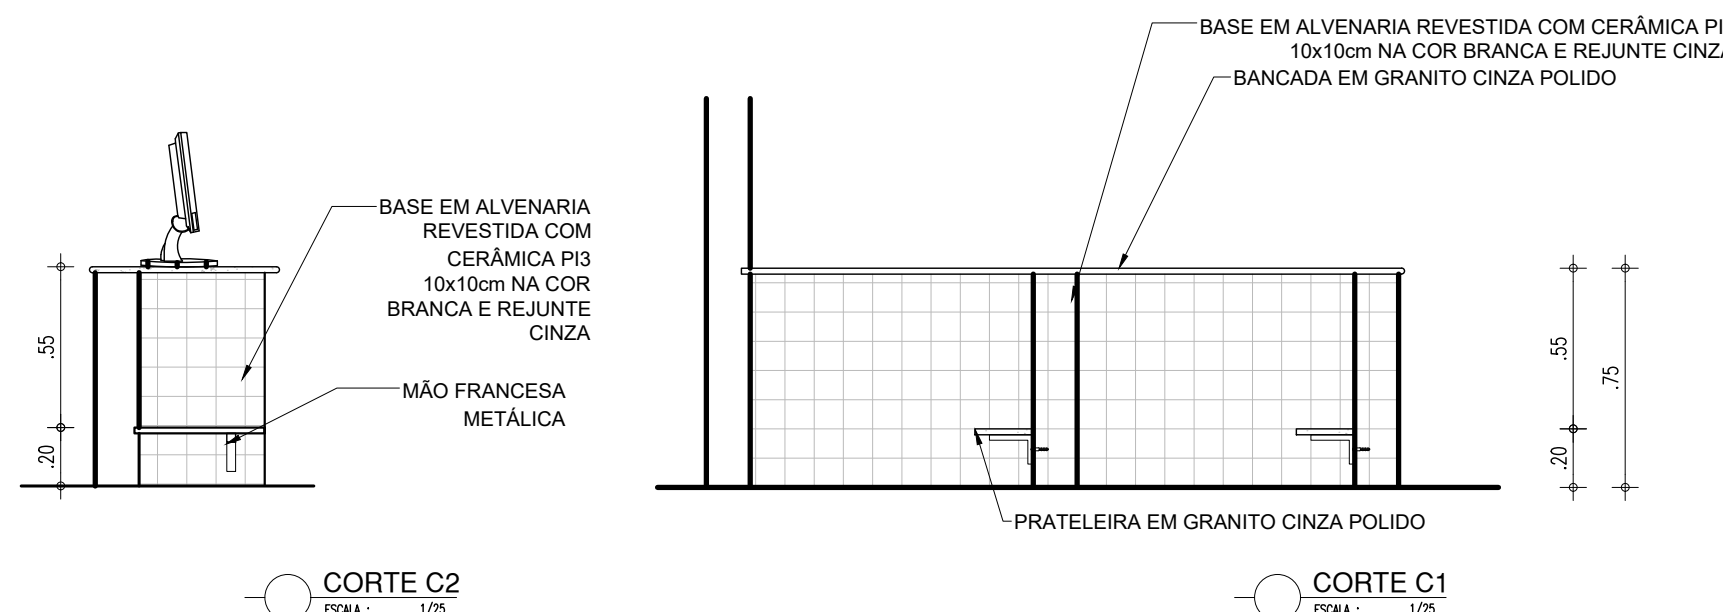


CORTE C2

CORTE C1



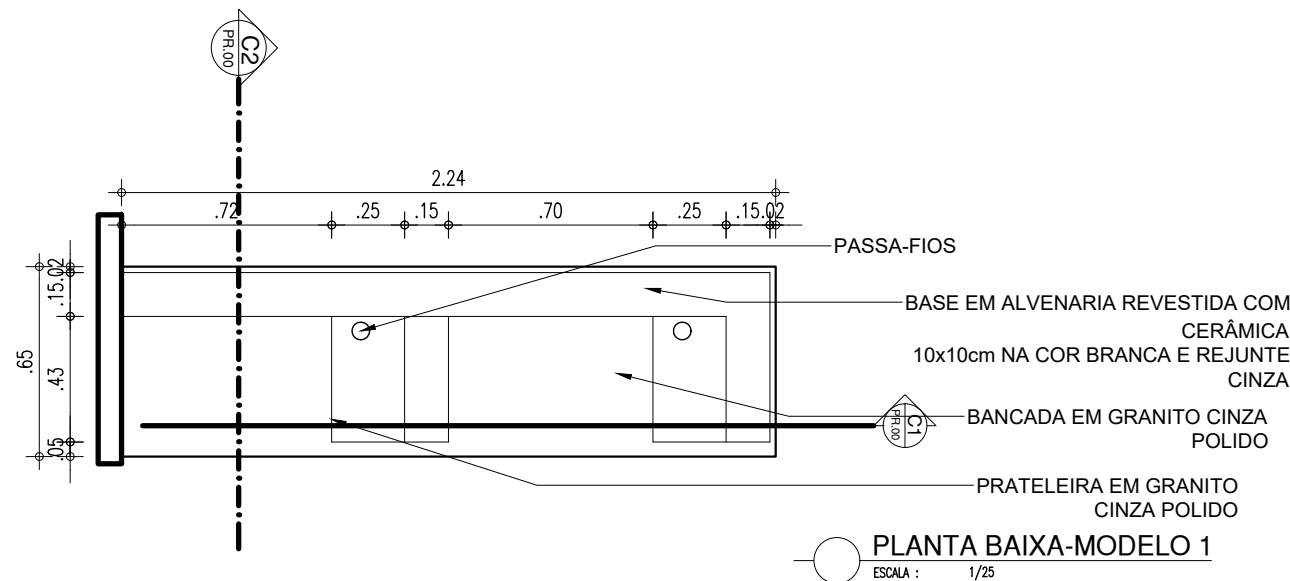


PLANTA BAIXA-MODELO 1

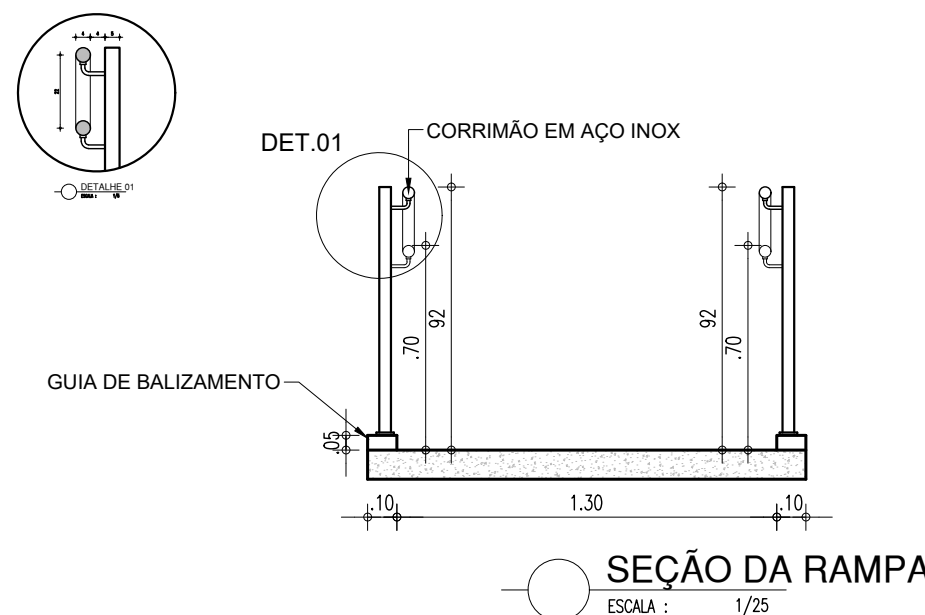

SEÇÃO DA RAMPA

ARQUITETO(A): Marcelo Guimarães	ENGENHEIRO(A) RESPONSÁVEL: CAIC JOÃO MENDES OLÍMPIO DE MELO	PROPRIETÁRIO:
GOVERNO DO ESTADO DO PIAUÍ		
SEDUC - SECRETARIA DE ESTADO DA EDUCAÇÃO		
21º GRE - REGIONAL TERESINA		
DEPARTAMENTO: UNIDADE DE GESTÃO DA REDE FÍSICA	TÍTULO DO PROJETO: CAIC JOÃO MENDES OLÍMPIO DE MELO	DESENHO: PE
ENDEREÇO DO SERVIÇO: RUA FARMACÊUTICO JOSÉ PEREIRA LOPES, 2845 - BAIRRO RENASCENÇA	TÍTULO DO DESENHO: S. DE MEDIAÇÃO, LAB. INFORMÁTICA, BIBLIOTECA E GUARDA-CORPO	PRANCHA: 23/24
MUNICÍPIO: TERESINA - PI	ZONA: URBANA	ESCALA: INDICADA
DESENHO: MARCELA GUIMARÃES	FASE: PROJETO EXECUTIVO	DATA: SETEMBRO / 2022
REVISÃO: EMIÇÃO INICIAL		

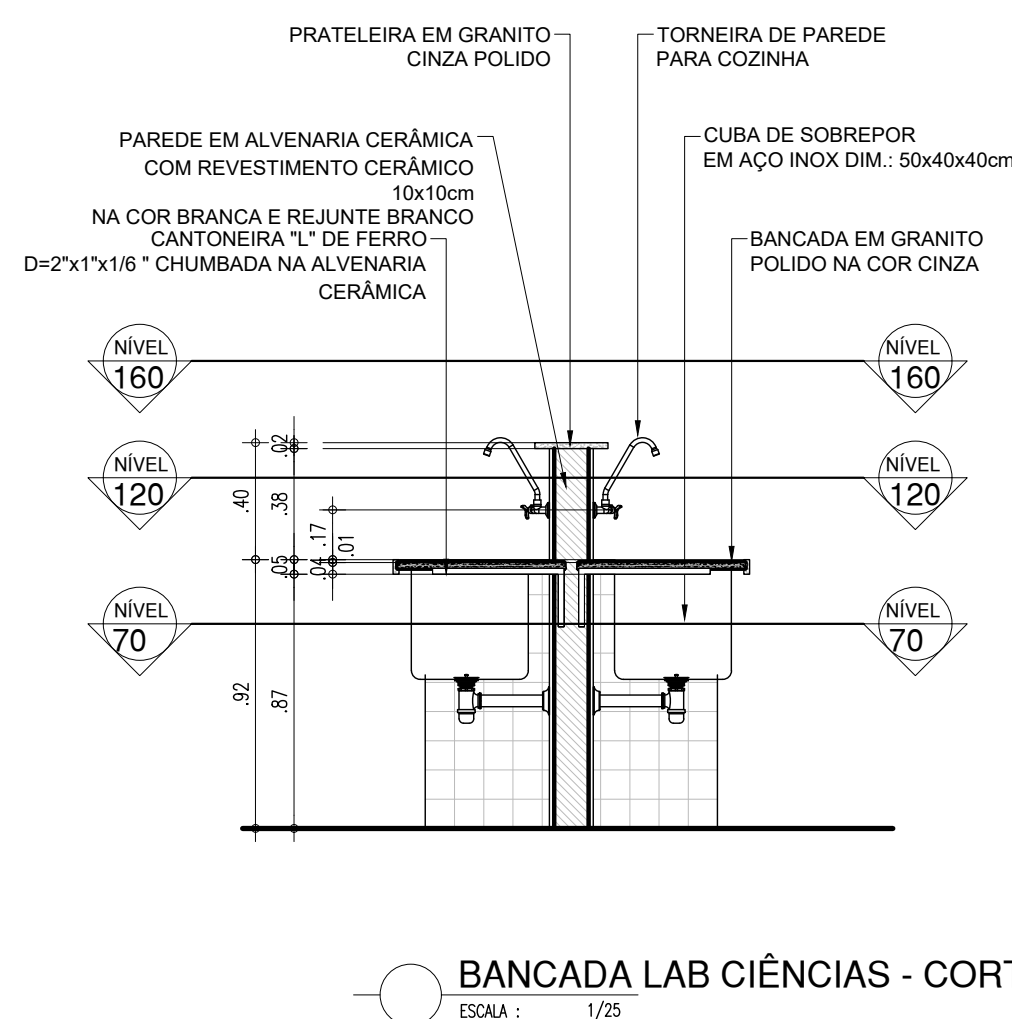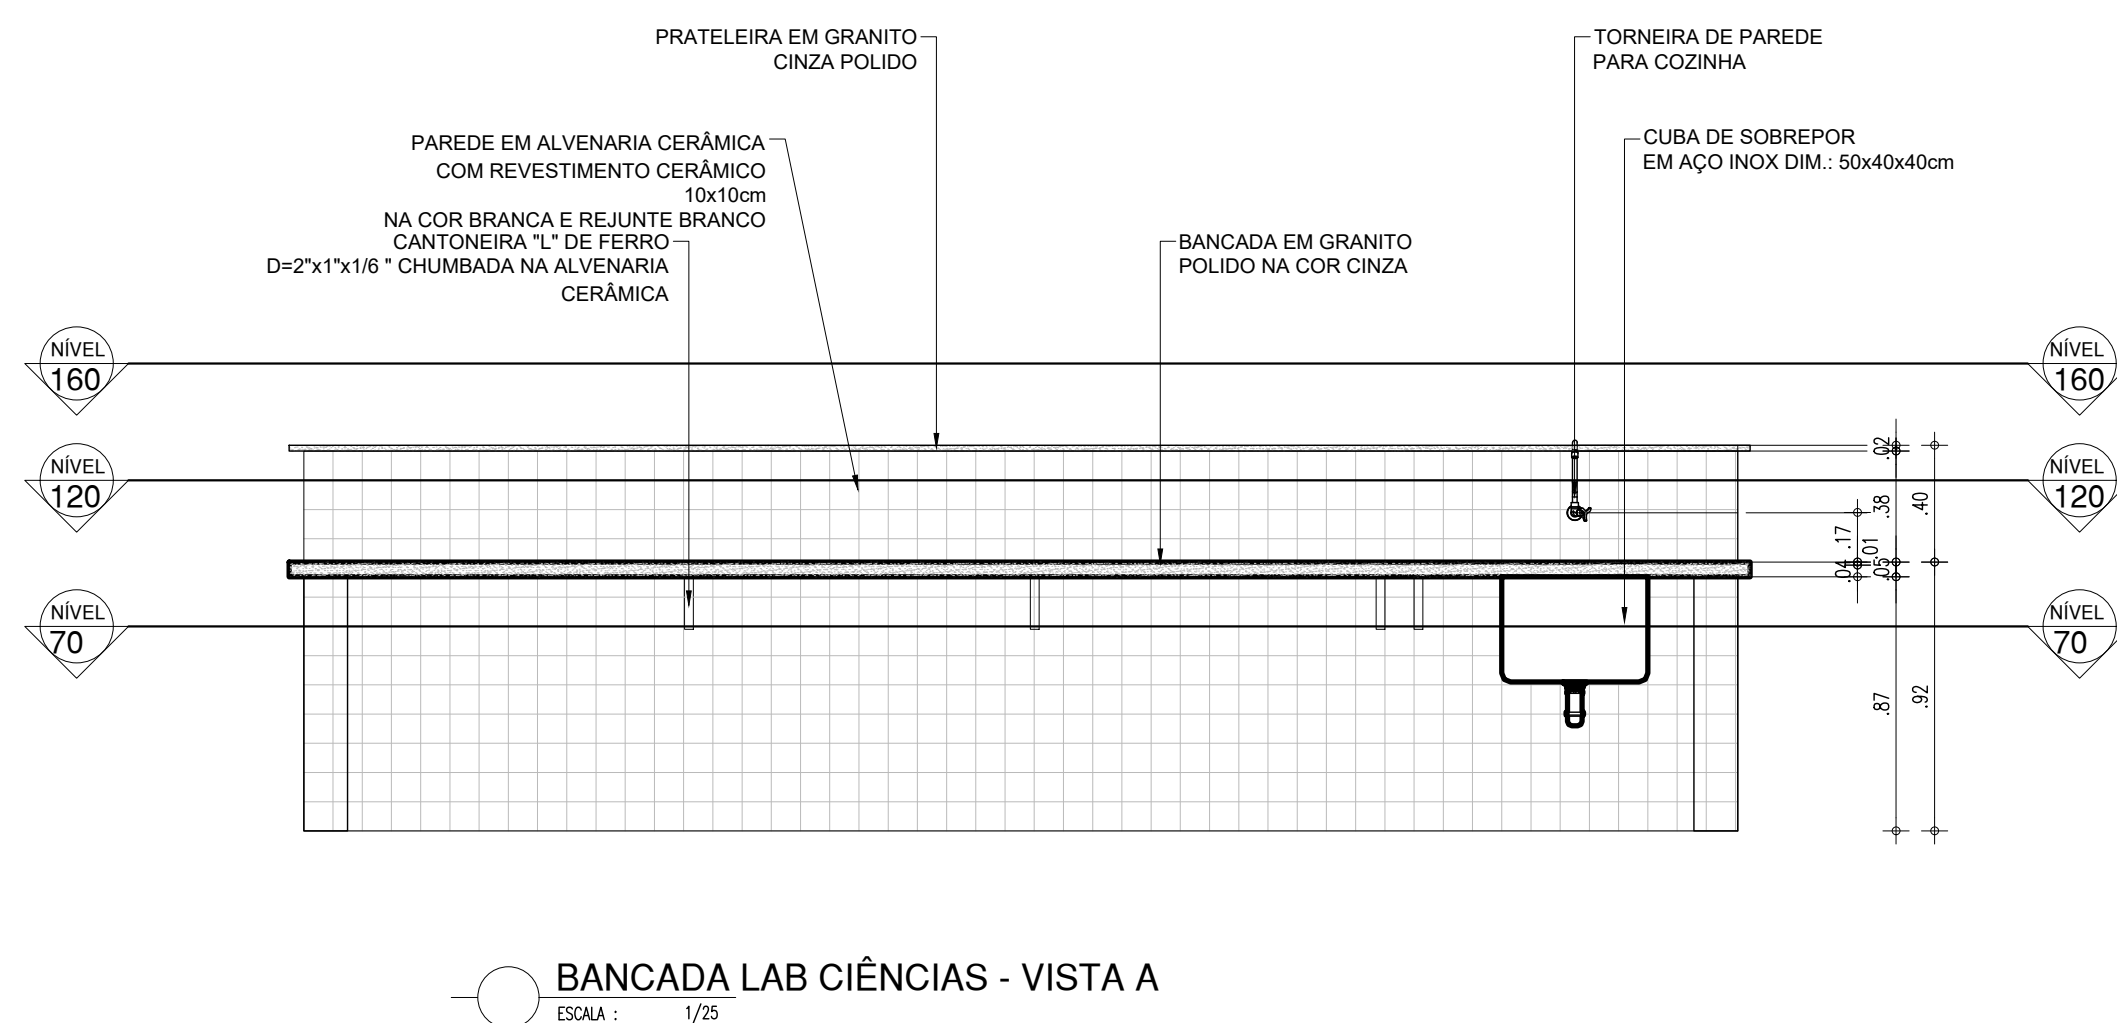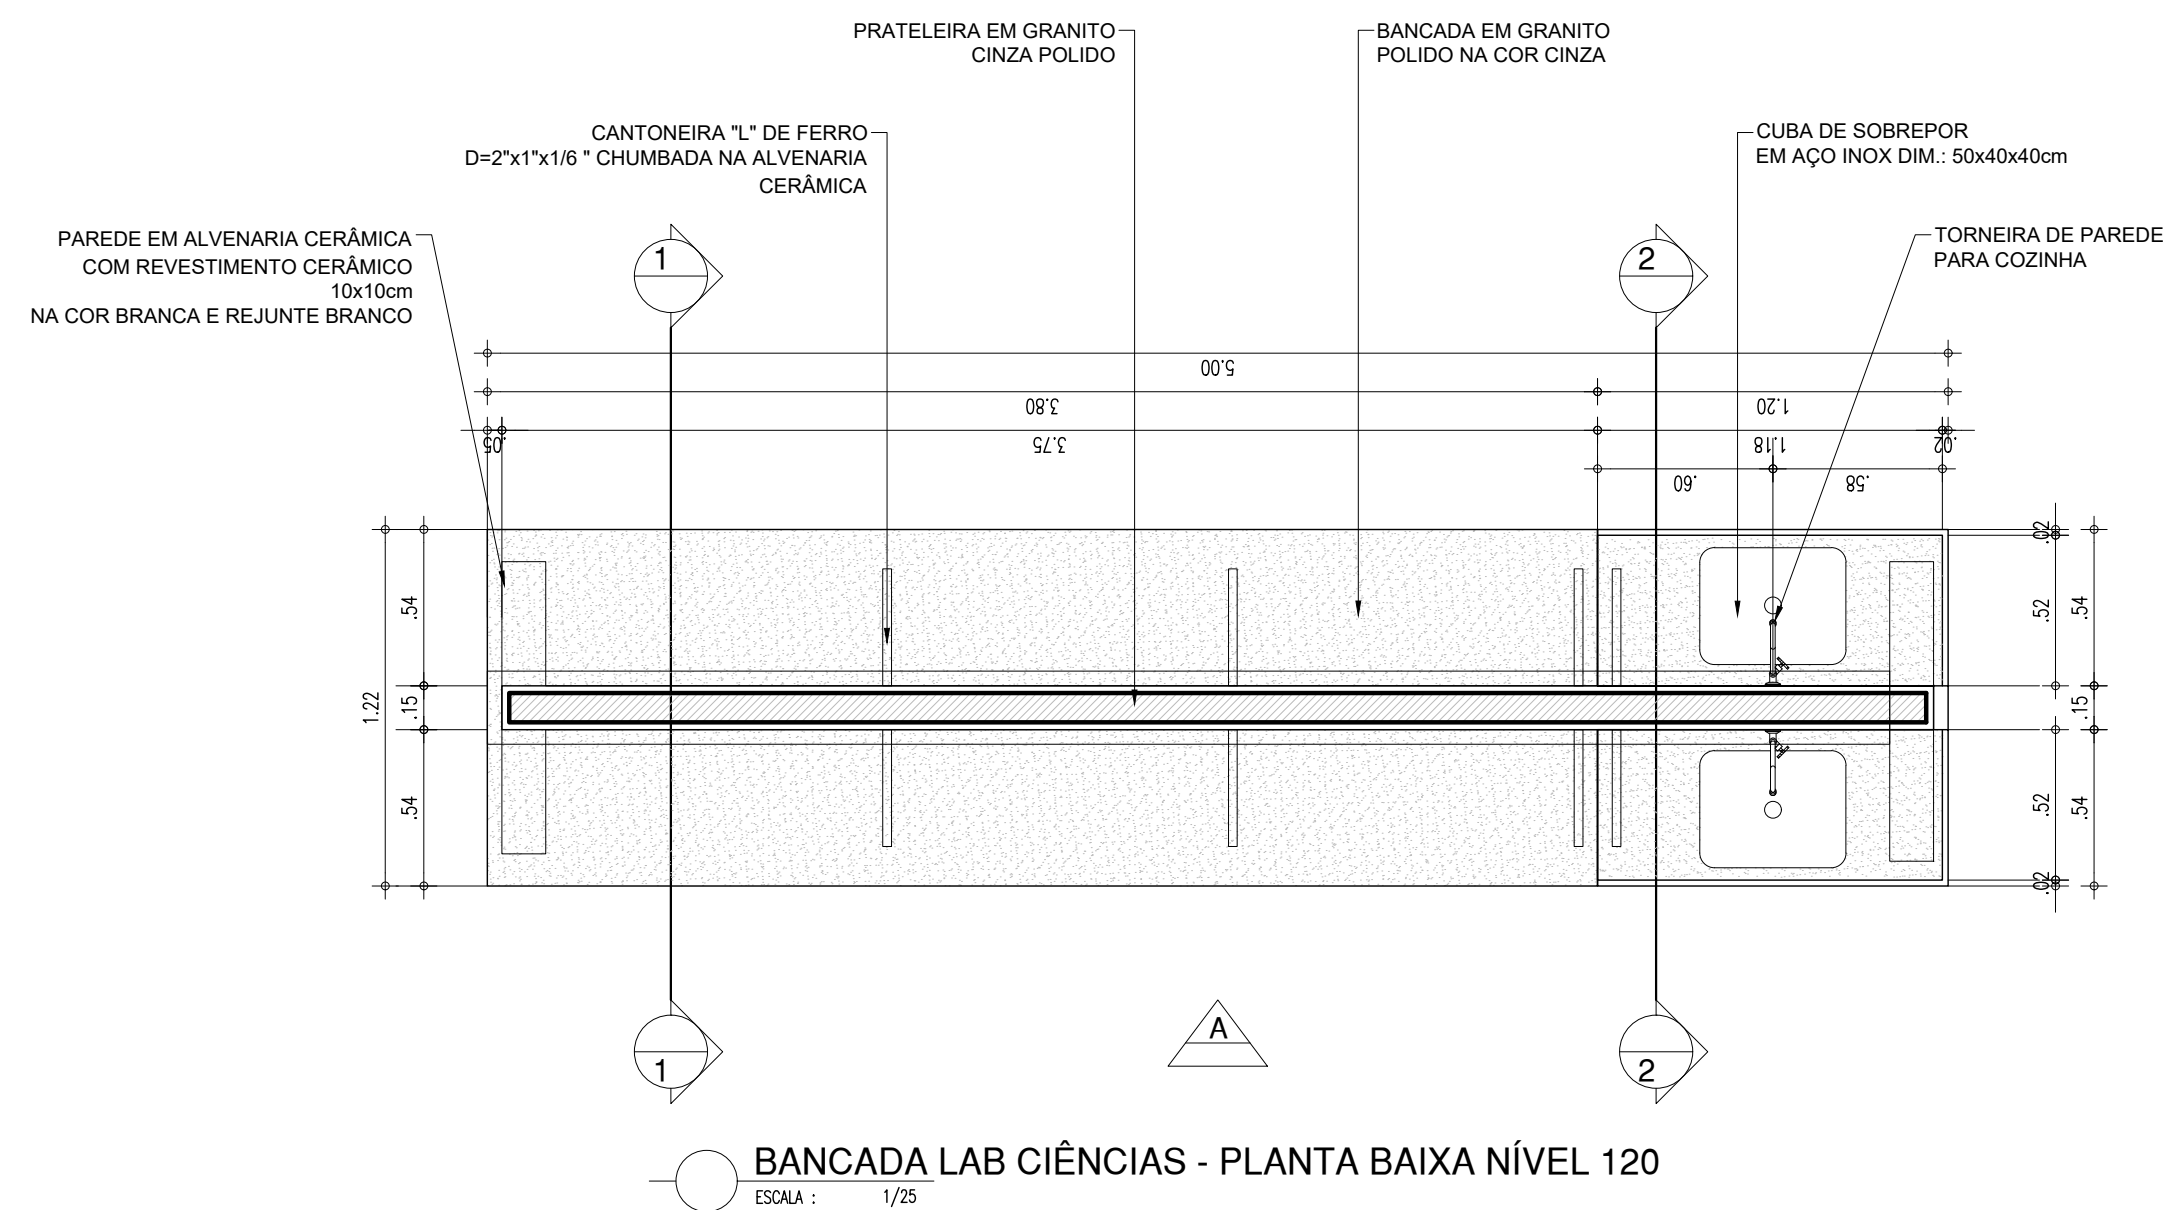

ARQUITETO(A): <div style="border: 1px solid black; height: 40px; margin-top: 5px; display: flex; align-items: center; justify-content: center;"> </div>	ENGENHEIRO(A) RESPONSÁVEL: <div style="border: 1px solid black; height: 40px; margin-top: 5px;"></div>	PROPRIETÁRIO: <div style="border: 1px solid black; height: 40px; margin-top: 5px;"></div>
--	---	--

**GOVERNO DO
ESTADO DO PIAUÍ**

GOVERNO DO ESTADO DO PIAUÍ

SEDUC - SECRETARIA DE ESTADO DA EDUCAÇÃO

21º GRE - REGIONAL TERESINA

DEPARTAMENTO: UNIDADE DE GESTÃO DA REDE FÍSICA	DESENHO: <div style="font-size: 2.5em; font-weight: bold; margin: 10px auto; width: 60%;">PE</div>
TÍTULO DO PROJETO: CAIC JOÃO MENDES OLÍMPIO DE MELO	PRANCHA: <div style="font-size: 2.5em; font-weight: bold; margin: 10px auto; width: 60%;">24/24</div>
ENDEREÇO DO SERVIÇO: RUA FARMACÊUTICO JOSÉ PEREIRA LOPES, 2845 - BAIRRO RENASCENÇA	
TÍTULO DO DESENHO: DET. LAB. CIÊNCIAS	
MUNICÍPIO: TERESINA - PI	ZONA: URBANA
DESENHO: MARCELA GUIMARÃES	ESCALA: INDICADA
FASE: PROJETO EXECUTIVO	DATA: SETEMBRO / 2022
REVISÃO: EMISSÃO INICIAL	

	COR	PENAL
red	07	0.1
yellow	07	0.2
green	07	0.3
cyan	07	0.4
blue	07	0.5
magenta	07	0.6
white	07	0.7
08	07	0.1
40	40	0.1
94	94	0.1
240	240	0.1
253	253	0.1