


PORTÕES							
NP	DIMENSÕES (Largura x Altura x Profundidade)	ÁREA (m²)	TIPO	DESCRIÇÃO DA ESQUADRIA	QUANT. (unid.)	ÁREA TOTAL (m²)	
PT1	245 2,50 2,50	0,613	3 FOLHAS EM ABRIR	PORTÃO EM ESTRUTURA EM BARRAS DE METALINO. PRATACADO COM ESMALETE VERDE-VERMILHO NA COR VERDE-FOLHA NP 2418. VERMILHO OU EQUIVALENTE	02	12,25	
PT2	1,80 2,50 2,50	0,450	2 FOLHAS EM ABRIR	PORTÃO EM ESTRUTURA EM BARRAS DE METALINO. PRATACADO COM ESMALETE VERDE-VERMILHO NA COR VERDE-FOLHA NP 2418. VERMILHO OU EQUIVALENTE	02	9,00	
PT3	1,80 2,50 2,50	0,450	1 FOLHA EM ABRIR	PORTÃO COM ESMALETE VERDE-VERMILHO NA COR VERDE-FOLHA NP 2418. VERMILHO OU EQUIVALENTE	01	4,50	
PT4	1,00 2,10 2,10	0,210	1 FOLHA EM ABRIR	PORTÃO EM ESTRUTURA EM BARRAS DE METALINO. PRATACADO COM ESMALETE VERDE-VERMILHO NA COR VERDE-FOLHA NP 2418. VERMILHO OU EQUIVALENTE	01	6,30	
PT5	1,00 2,10 2,10	0,210	1 FOLHA EM ABRIR	PORTÃO EM ESTRUTURA EM CHAPA DE METALINO. PRATACADO COM ESMALETE VERDE-VERMILHO NA COR VERDE-FOLHA NP 2418. VERMILHO OU EQUIVALENTE	01	2,10	
PT6	1,20 2,50 2,50	0,300	1 FOLHA EM ABRIR	PORTÃO EM ESTRUTURA EM BARRAS DE METALINO. PRATACADO COM ESMALETE VERDE-VERMILHO NA COR VERDE-FOLHA NP 2418. VERMILHO OU EQUIVALENTE	01	3,00	
PT7	3,00 2,50 2,50	0,750	DOBRER	PORTÃO EM ESTRUTURA EM BARRAS DE METALINO. PRATACADO COM ESMALETE VERDE-VERMILHO NA COR VERDE-FOLHA NP 2418. VERMILHO OU EQUIVALENTE	01	7,50	
					TOTAL	11	44,45

01 PLANTA DE CONSTRUÇÃO  
 ESCALA : 1/150

LEGENDA

- ALVENARIA EXISTENTE/MANTER
- ALVENARIA EXISTENTE/DEMOLIR
- ALVENARIA INSTALAR/CONSTRUIR



		<b>GOVERNO DO ESTADO DO PIAUÍ</b>	
<b>Piauí</b> GOVERNO DO ESTADO		<b>SEDUC - SECRETARIA DE ESTADO DA EDUCAÇÃO</b> 9º GRE - REGIONAL PÍCOS	
DEPARTAMENTO: UNIDADE DE GESTÃO DA REDE FÍSICA		DESENHO: <b>ARQ</b>	
TÍTULO DO PROJETO: PROJETO ARQUITETÔNICO		FRÂNÇA: <b>0217</b>	
ENDERGO DO SERVIÇO: RUA CENTO E SETENTA E QUATRO			
TÍTULO DO DESENHO: PLANTA DE CONSTRUÇÃO			
MUNICÍPIO: PÍCOS-PI		ZONA: URBANA	
DESENHO: SILVIA EMILY L		ESCALA: NO DESENHO	
FASE: EXECUTIVO		DATA: ABRIL / 2024	
		REVISÃO: REVISÃO 01	

DEPARTAMENTO: UNIDADE DE GESTÃO DA REDE FÍSICA		DESENHO: <b>ARQ</b>	
TÍTULO DO PROJETO: PROJETO ARQUITETÔNICO		FRANÇA: <b>0217</b>	
FUNDOS DO SERVIÇO: RUA CENSO E SETENTA E QUATRO			
TÍTULO DO DESENHO: PLANTA DE CONSTRUÇÃO			
MUNICÍPIO: PICOS-PI	ZONA: URBANA	ESCALA: NO DESENHO	
DESENHO: SILVIA EMILY L	FASE: EXECUTIVO	DATA: ABRIL / 2024	REVISÃO: REVISÃO 01



NORTE




CIES CENTRO INTEGRADO DE EDUCAÇÃO ESPECIAL

\*\*\*NÚCLEOS FORMADORES

\*\*\*NÚCLEOS TERAPÊUTICO


HISTÓRICO		
ALTERAÇÃO	REVISÃO	DATA
1. Alterações nos níveis do terreno (terraplanagem concluída).	REV 01	10/ 2023
2.		
3.		
4.		
5.		

 <p><b>Piauí</b> GOVERNO DO ESTADO</p>	<h1>GOVERNO DO ESTADO DO PIAUÍ</h1>	
	<h2>SEDUC - SECRETARIA DE ESTADO DA EDUCAÇÃO</h2> <h3>9º GRE - REGIONAL PICOS</h3>	
	DEPARTAMENTO: UNIDADE DE GESTÃO DA REDE FÍSICA	DESENHO:  <div style="font-size: 2em; font-weight: bold;">ARQ</div>
	TÍTULO DO PROJETO: PROJETO ARQUITETÔNICO  FINANCIO DO SERVIÇO: RUA CIENTO E SETENTA E QUATRO  TÍTULO DO DESENHO: PLANTA DE IMPLANTACÃO E SITUAÇÃO / MACROLOCALIZAÇÃO	FRANCHIA:  <div style="font-size: 3em; font-weight: bold;">03/17</div>
MUNICÍPIO: PICOS-PI	ZONA: URBANA	ESCALA: SEM DESENHO
DESENHO: SILVIA EMILLY	FASE: EXECUTIVO	DATA: ABRIL/ 2024
		REVISÃO: REVISÃO 01


	COR	PENA
red	07	0,1
yellow	07	0,2
green	07	0,3
cyan	07	0,4
blue	07	0,5
magenta	07	0,6
white	07	0,7
08	07	0,1
40	40	0,1
94	94	0,1
240	240	0,1
253	253	0,1




QUADRO DE ÁREAS
• ÁREA DO TERRENO: 3.336,21m²
• ÁREA DE CONSTRUÇÃO EXISTENTE: 864,16m²
• ÁREA DE PISO EXISTENTE: 802,43m²
• ÁREA DE COBERTURA CERÂMICA EXISTENTE: 984,79m²
• ÁREA DE LAJE EXISTENTE: 1.991,3m²
NOVA PROPOSTA
• ÁREA DE CONSTRUÇÃO TOTAL: 1.866,23m²
• ÁREA DE PISO TOTAL: 1.754,67m²
• ÁREA DE COBERTURA CERÂMICA TOTAL: 1.999,05m²
• ÁREA DE LAJE: 34,98m²
• ÁREA DE COBERTURA METÁLICA: 51,73m²
• TAXA DE OCUPAÇÃO: 55,90%
• ÍNDICE DE APROVEITAMENTO: 0,52

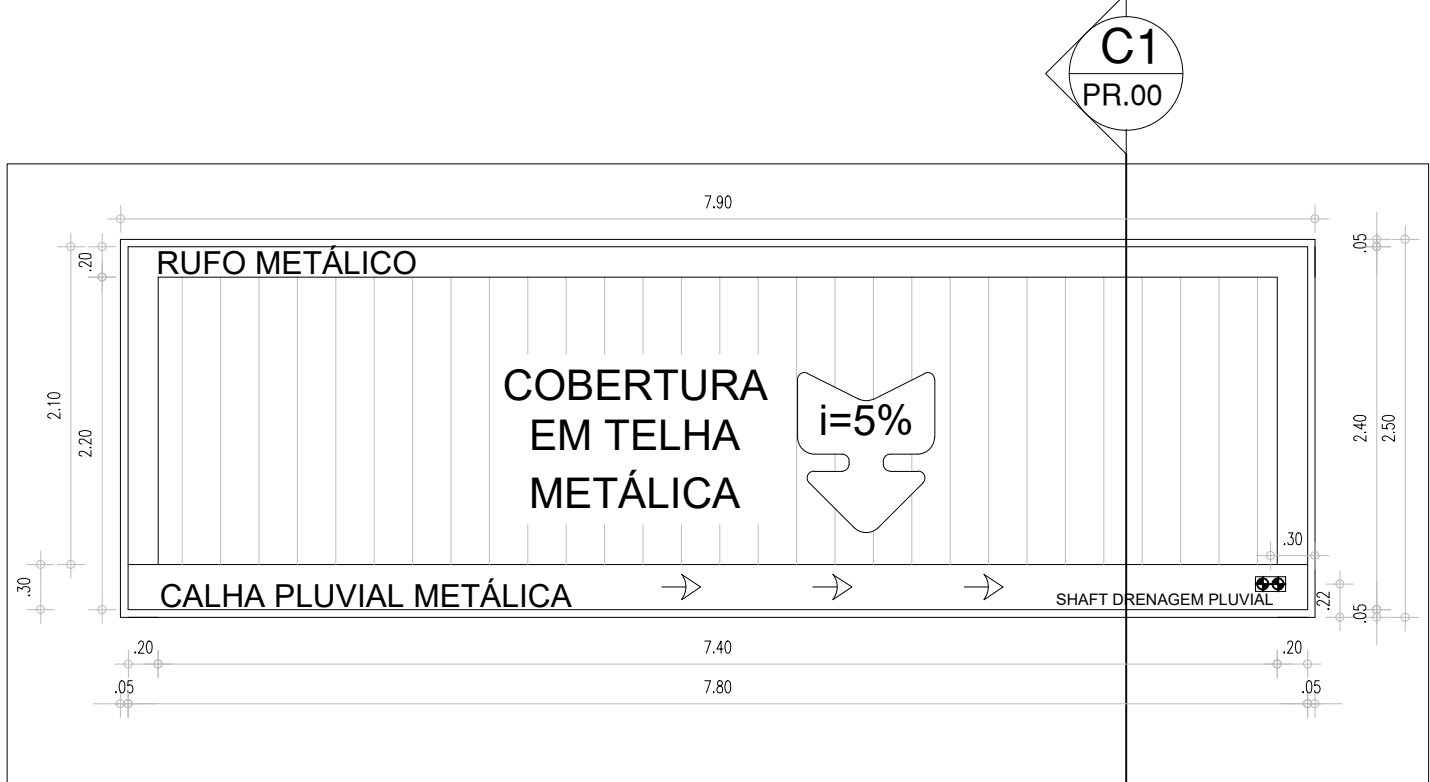


00 FACHADA EXTERNA - COBERTURA GUARITA

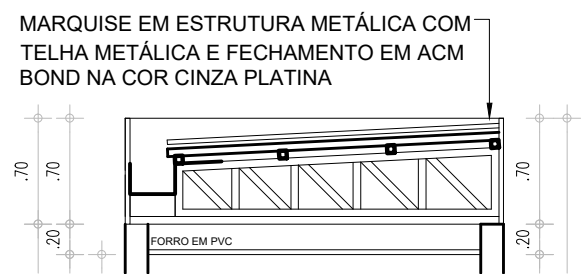

08 CORTE C1

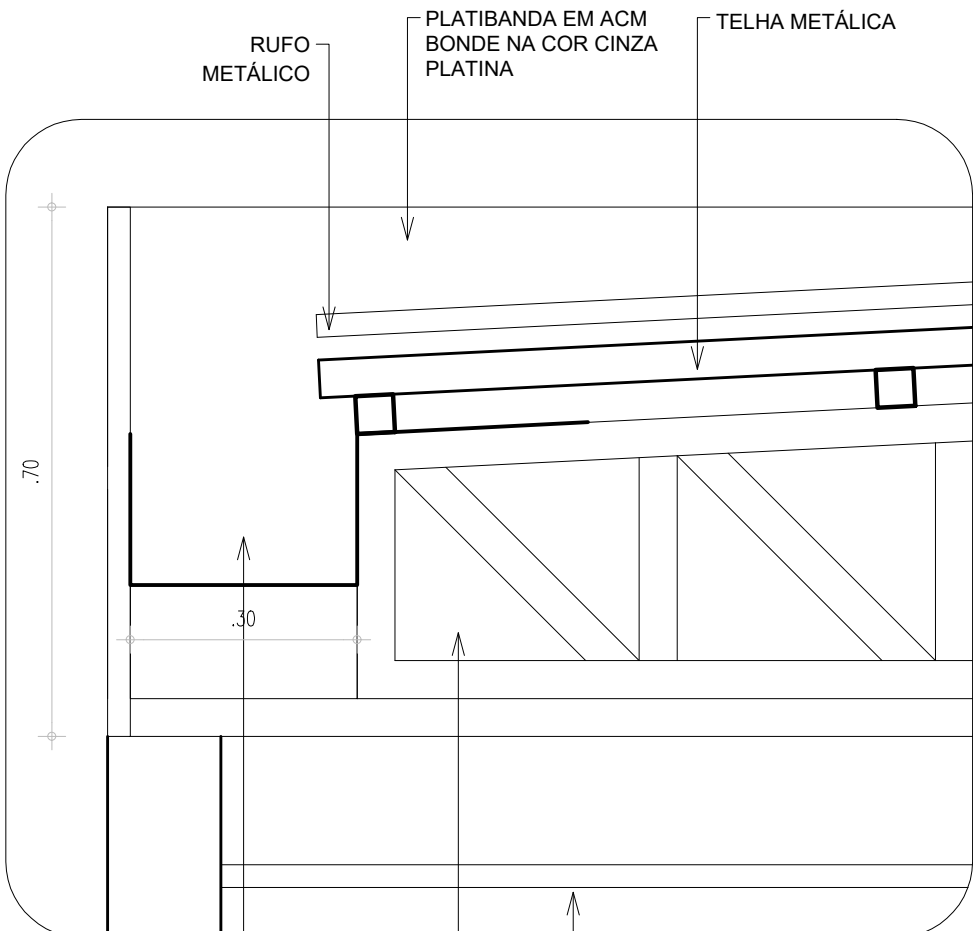


00 DETALHE CALHA

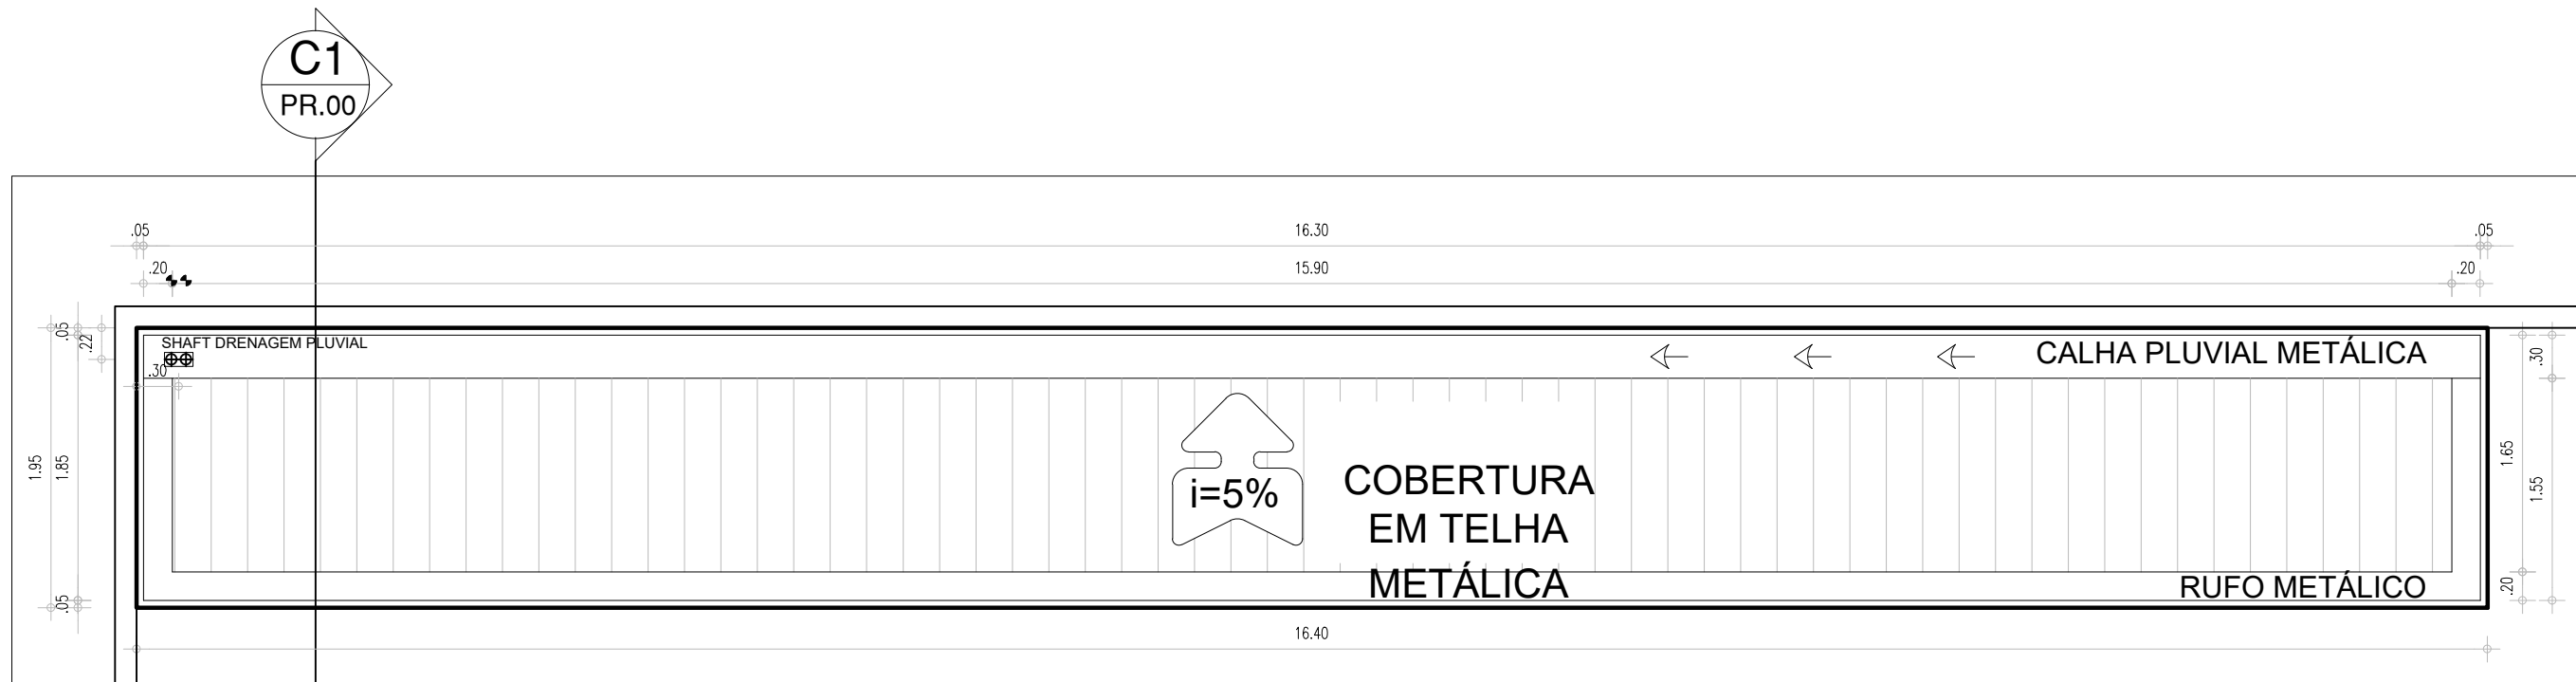


00 MARQUISE BLOCO 01 - COBERTURA





08 CORTE C1

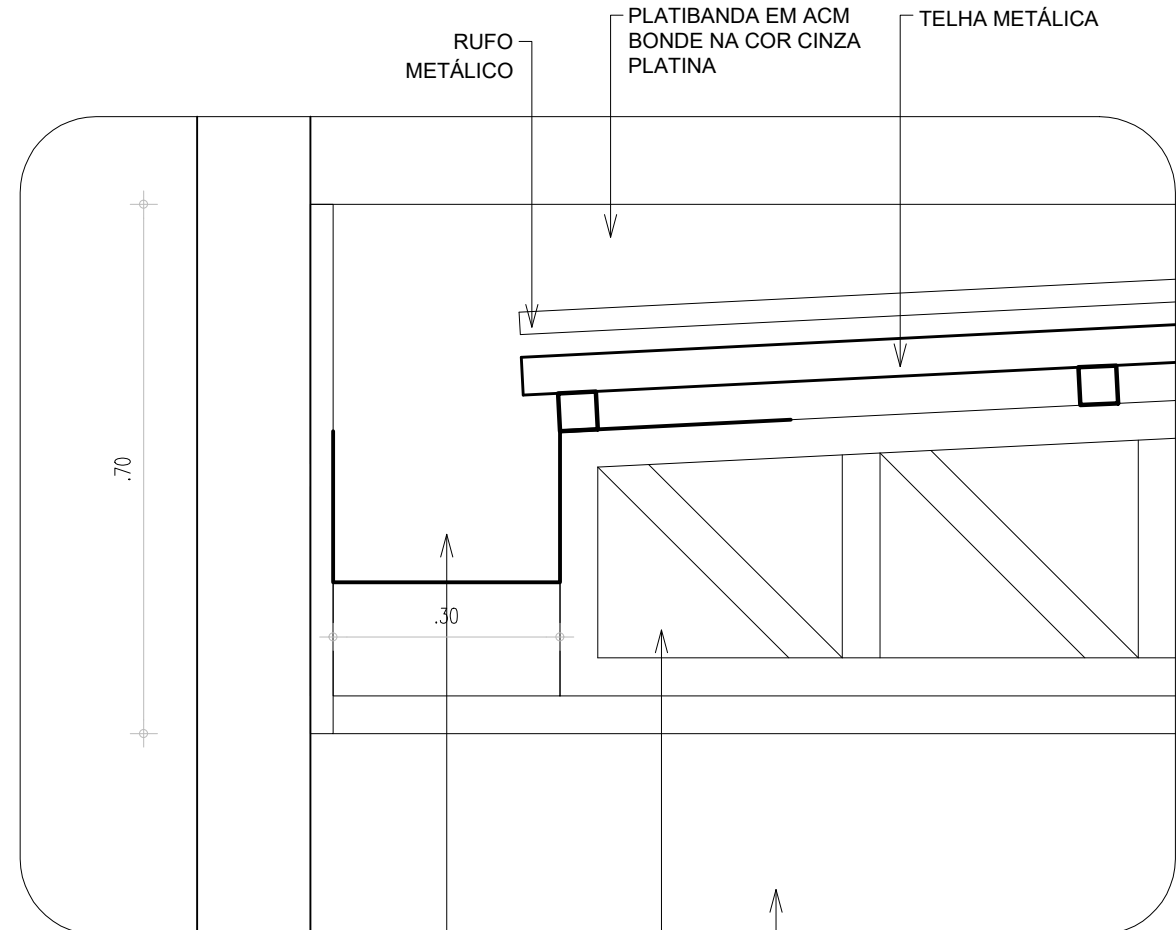

00 DETALHE CALHA

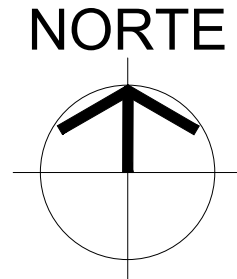

01 PLANTA DE MACROLOCALIZAÇÃO

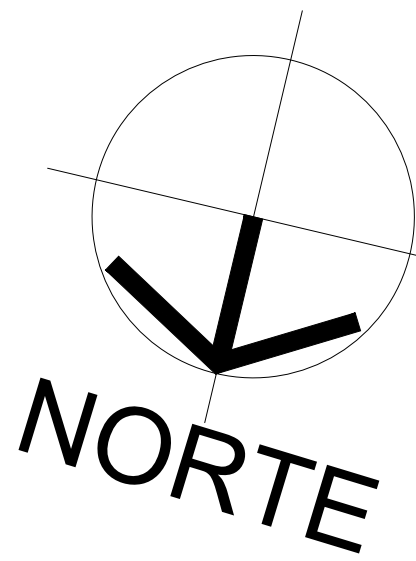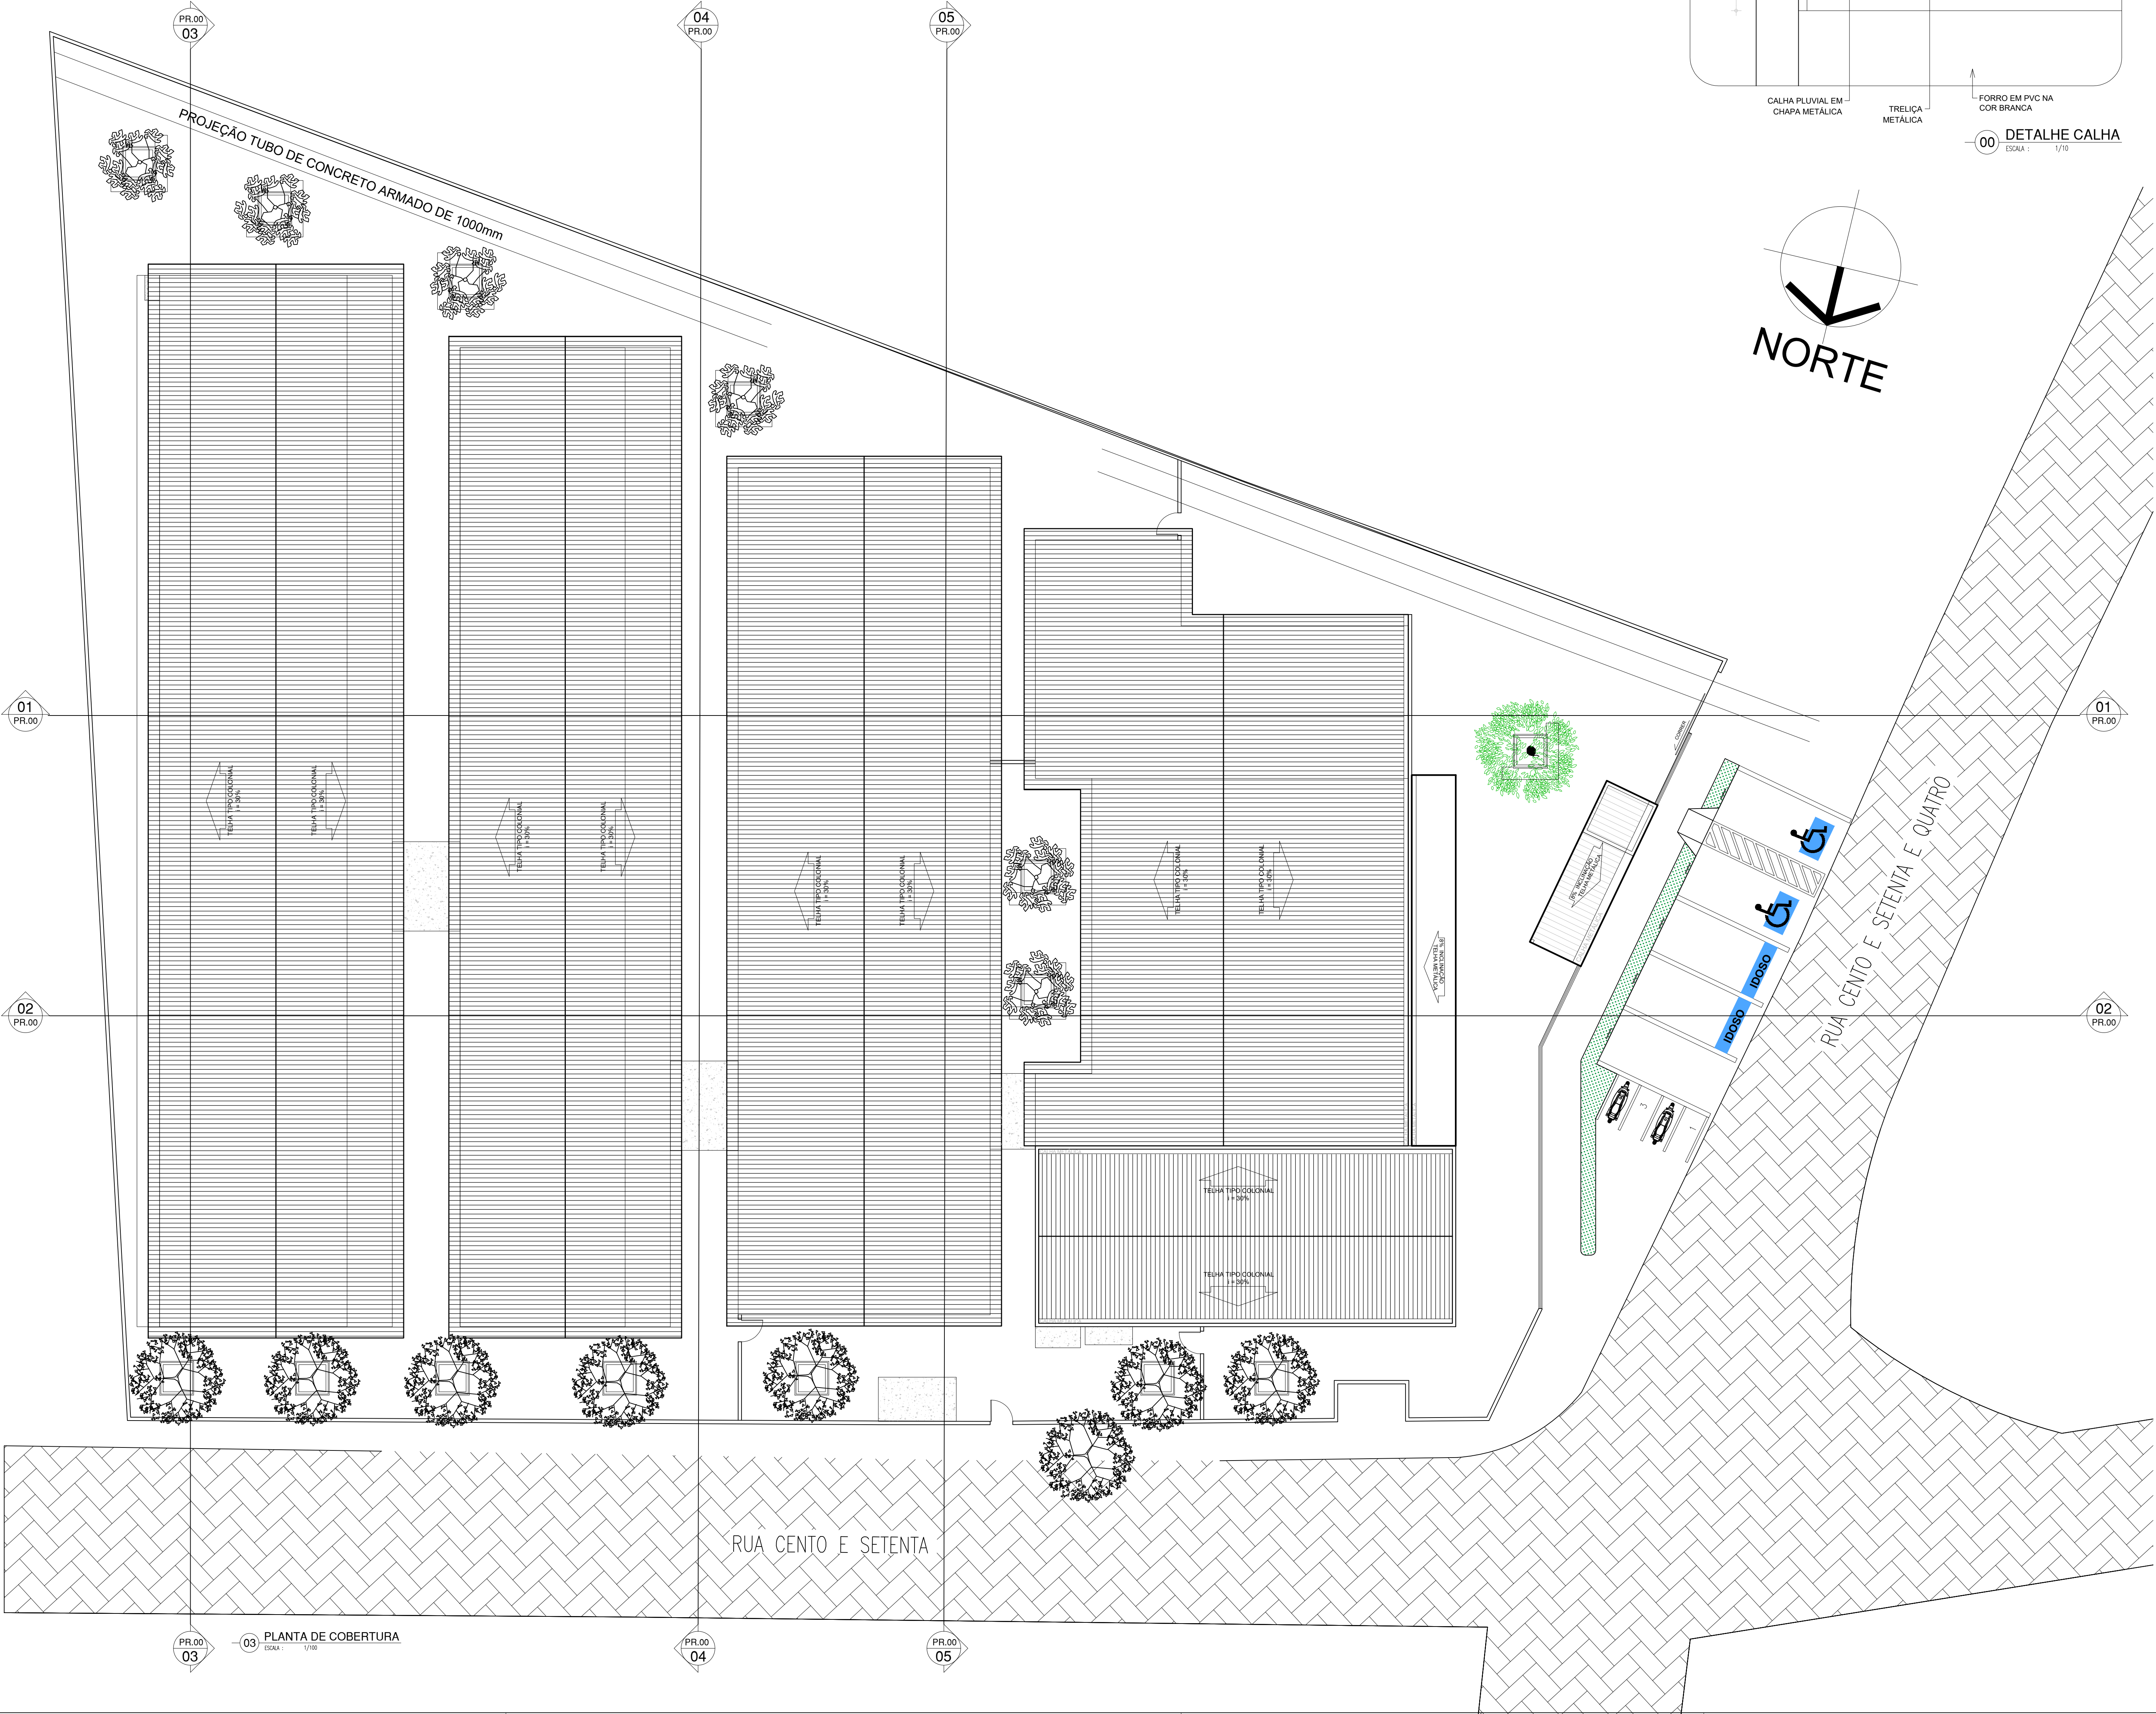

CIES
BLOCO 01
1. PÁTIO COBERTO 2. REFEITÓRIO 3. COZINHA 4. D.A - DEPÓSITO DE ALIMENTOS 5. DML - DEPÓSITO DE MATERIAL DE LIMPEZA 6. SALA NUTRICIONISTA 7. DIRETORIA 8. BWC DIRETORIA 9. SECRETARIA 10. COORDENAÇÃO 11. NOSSO ESPAÇO 12. PEDAGOGIA 13. SERVIÇO SOCIAL
BLOCO 02
1. BANHEIRO MASC.(PÚBLICO) 2. BANHEIRO FEMIN. (PÚBLICO)
NUT 3. NUCLIA 4. NAF 5. ODONTOLOGIA 6. TERAPIA OCUPACIONAL 7. SALA MÉDICA 8. PSICOMOTRICIDADE 9. FISIOTERAPIA 10. FONOAUDIOLOGIA 11. PSICOLOGIA 12. MUSICOTERAPIA 13. PSICOPEDAGOGIA 14. BANHEIRO MASC. (PROFISSIONAIS) 15. BANHEIRO FEM. (PROFISSIONAIS)
BLOCO 03
1. BRINQUEDOTECA 2. SALA DE LEITURA E CONTAÇÃO DE HISTÓRIA 3. SALA DE MÚSICA 4. NUFOCO 5. SALA PV 6. NAPPB 7. NUPREP
BLOCO 04
1. SALA AEE - TEA 2. SALA AEE - NASSHS 3. SALA AEE - DA 4. SALA AEE - DV 5. SALA AVD 6. BWC AVD 7. LABORATÓRIO DE INFORMÁTICA 8. BIBLIOTECA


CIES
01 - NAFE
ÁEE - ATENDIMENTO EDUCACIONAL ESPECIALIZADO
ÁEEI
SALA AEE DA SALA DE APOIO PEDAGÓGICO DEFICIÊNCIA AUDITIVA SALA AEE DA SALA DE APOIO PEDAGÓGICO DEFICIÊNCIA VISUAL SALA AEE DA SALA DE APOIO PEDAGÓGICO DEFICIÊNCIA AUDITIVA SALA AEE DA SALA DE APOIO PEDAGÓGICO DEFICIÊNCIA VISUAL
ÁVD
ATIVIDADE DE VIDA DIÁRIA (LOCAL PARA QUE O DEFICIENTE VISUAL TENHA PRÁTICAS EDUCATIVAS PARA UMA VIDA INDEPENDENTE - PVD) BWC AVE - BANHEIRO PVD COM CHUVEIRO PARA AS PRÁTICAS EDUCATIVAS PARA UMA VIDA INDEPENDENTE
NAPPB
NÚCLEO DE APOIO PEDAGÓGICO E PRODUÇÃO BRILHANTE
SPV
SALA DE PRODUÇÃO DE VÍDEO
02 - NAF
NÚCLEO DE APOIO À FAMÍLIA (SALA PARA ATENDIMENTO À FAMÍLIA, CONSTAR TER 3 PROFESSORES) PSICOLOGIA - PEDAGOGIA - ASSISTENTE SOCIAL
03 - NASTC
NÚCLEO DE ATENDIMENTO SOCIO-CULTURAL-TECNOLOGICO
BIBLIOTECA BRINQUEDOTECA LABORATÓRIO DE INFORMÁTICA (INFORMÁTICA EDUCATIVA) LIMPEZA MÚSICA SALA DE CONTATO DE HISTÓRIA SALA DE LITURGIA QUADRA PISCINA
***NÚCLEOS FORMADORES
04 - NUPREP
NÚCLEO DE PESQUISA E PRODUÇÃO DE RECURSOS PEDAGÓGICOS
05 - NUFOCO
O NÚCLEO DE FORMAÇÃO CONTÍNUA
***NÚCLEOS TERAPÊUTICO
06 - NUT
NÚCLEO TERAPÊUTICO
ODONTOLOGIA MÉTICA MÉTICA NUTRIÇÃO ODONTOLOGIA PSICOMOTRICIDADE PSICOPEDAGOGIA TERAPIA OCUPACIONAL PSICOLOGIA SERVIÇO SOCIAL FISIOTERAPIA

HISTÓRICO
ALTERAÇÃO
REVISÃO
DATA
1 Alterações nos níveis do terreno (terraplanagem concluída).
REV 01
10/ 2023
2.
3.
4.
5.
ARQUITETO(A):
ENGENHEIRO(A) RESPONSÁVEL:
PROPRIETÁRIO:

GOVERNO DO ESTADO DO PIAUÍ
SEDUC - SECRETARIA DE ESTADO DA EDUCAÇÃO
9º GRE - REGIONAL PICOS
DEPARTAMENTO
UNIDADE DE GESTÃO DA REDE FÍSICA
TÍTULO DO PROJETO
PROJETO ARQUITETÔNICO
PROJETO DO SERVIÇO
RUA CENTO E SETENTA E QUATRO
TÍTULO DO DESENHO
PLANTA DE COBERTURA
MUNICÍPIO
PICOS-PI
ZONA
URBANA
DESENHADO
SILVIA EMILLY
FASE
EXECUTIVO
DATA
ABRIL / 2024
ESCALA
NO DESENHO
REVISÃO
REVISÃO 01

COB PEDA  
01  
02  
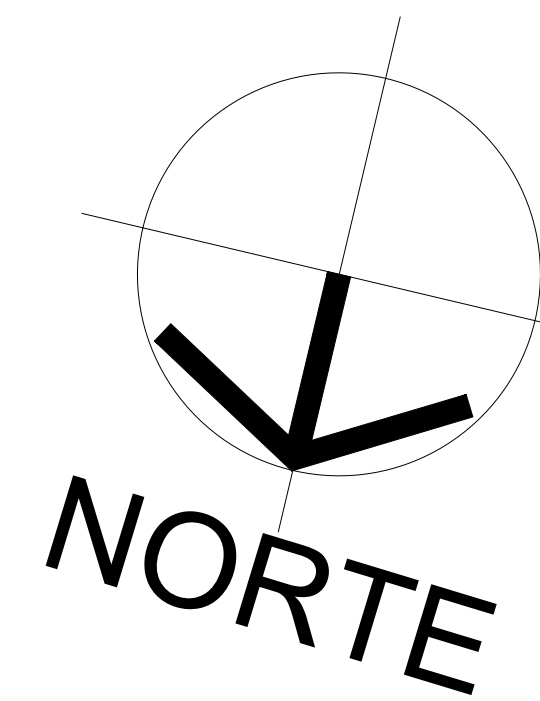


OBSERVAÇÃO:


- AS CAIXAS DAS PORTAS INTERNAS SERÃO COM 3cm DEVENDO ACRESCENTAR 6cm P/ AS ABERTURAS.

HISTÓRICO		
ALTERAÇÃO	REVISÃO	DATA
1 Alterações nos níveis do terreno (terraplanagem concluída).	REV 01	10/ 2023
2.		
3.		
4.		
5.		

 <b>Piauí</b> GOVERNO DO ESTADO	<div style="font-size: 1.5em; font-weight: bold; margin-bottom: 10px;">GOVERNO DO ESTADO DO PIAUÍ</div> <div style="display: flex; justify-content: space-around; margin-bottom: 10px;"> <span>SEDUC - SECRETARIA DE ESTADO DA EDUCAÇÃO</span> </div> <div style="display: flex; justify-content: space-around;"> <span>9º GRE - REGIONAL PICOS</span> </div>
--	---

DEPARTAMENTO: UNIDADE DE GESTÃO DA REDE FÍSICA		DESENHO:
TÍTULO DO PROJETO: PROJETO ARQUITETÔNICO		ARQ
ENDEREÇO DO SERVIÇO: RUA CENTO E SETENTA E QUATRO		FRANÇA:
TÍTULO DO DESENHO: PLANTA BAIXA		05/17
MUNICÍPIO: PICOS-PI	ZONA: URBANA	ESCALA: NO DESENHO
DESENHO: SÍLVIA EMILLY	FASE: EXECUTIVO	DATA: ABRIL / 2024
		REVISÃO: REVISÃO 01



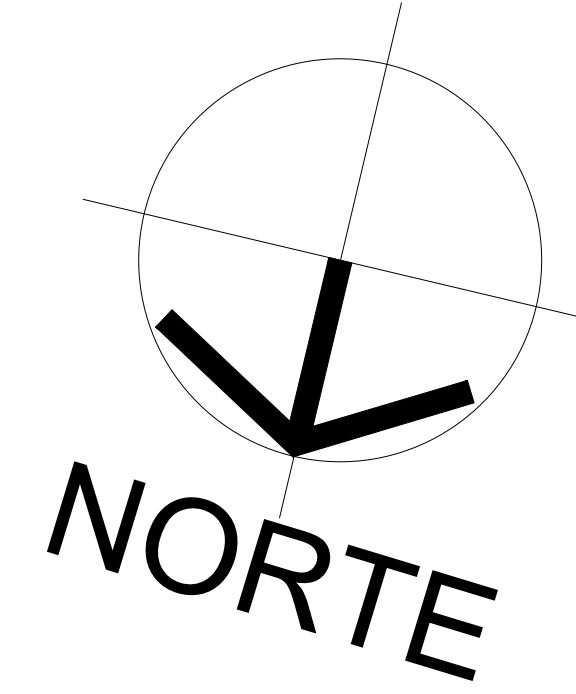


JANELAS		H <sup>o</sup>	DIMENSÕES (Largura x Altura x Altura do Pico)	ÁREA (m <sup>2</sup> )	TIPO	DESCRIÇÃO DA ESQUADRIA	QUANT. (UN)	ÁREA TOTAL (m <sup>2</sup> )
N <sup>o</sup>								
01	1,50	1,30	1,00	1,95	COMES	JANELA EM ALUMÍNIO BRANCO DE COOPER 2 FOLHAS COM VÍDRIO INCOLOR	12	23,40
						GRADE EXTERNA EM METALOM COM FERR. DE 30x60 EM ESPACAMENTO DE 10x10 COM ESMALE NA COR BRANCO NEVE		
02	2,00	1,30	1,00	2,60	COMES	JANELA EM ALUMÍNIO BRANCO DE COOPER 2 FOLHAS COM VÍDRIO INCOLOR	30	78,00
						GRADE EXTERNA EM METALOM COM FERR. DE 30x60 EM ESPACAMENTO DE 10x10 COM ESMALE NA COR BRANCO NEVE		
03	1,50	0,50	1,80	0,75	COMES	JANELA EM ALUMÍNIO BRANCO DE COOPER 2 FOLHAS COM VÍDRIO INCOLOR	35	26,25
						GRADE EXTERNA EM METALOM COM FERR. DE 30x60 EM ESPACAMENTO DE 10x10 COM ESMALE NA COR BRANCO NEVE		
04	1,50	0,50	1,80	0,75	ALUMINIO	JANELA HAMBRE EM ALUMÍNIO BRANCO COM GRADE INTERNA E VÍDRIO FANTASIA 4 mm.	13	9,75
05	0,50	0,50	1,80	0,25	ALUMINIO	JANELA HAMBRE EM ALUMÍNIO BRANCO COM GRADE INTERNA E VÍDRIO FANTASIA 4 mm.	04	1,00
TOTAL							94,00	138,40

OBSERVAÇÃO:

- AS CAIXAS DAS PORTAS INTERNAS SERÃO COM 3cm DEVENDO ACRESCENTAR 6cm P/ AS ABERTURAS.  
EX.: PORTA DE 80cm, PRECISA-SE DE 86cm.

HISTÓRICO		
ALTERAÇÃO	REVISÃO	DATA
1. Alterações nos níveis do terreno (terraplanagem concluída).	REV 01	10/ 2023
2.		
3.		
4.		
5.		


 <p><b>Piauí</b> GOVERNO DO ESTADO</p>	<p align="center"><b>GOVERNO DO ESTADO DO PIAUÍ</b></p>	
	<p align="center"><b>SEDUC - SECRETARIA DE ESTADO DA EDUCAÇÃO</b></p> <p align="center"><b>9º GRE - REGIONAL PICOS</b></p>	
<p>DEPARTAMENTO: UNIDADE DE GESTÃO DA REDE FÍSICA</p>	<p>DESENHO: <b>ARQ</b></p>	
<p>TÍTULO DO PROJETO: PROJETO ARQUITETÔNICO</p>	<p>PRANCHA: <b>06/17</b></p>	
<p>ENDEREÇO DO SERVIÇO: RUA CENTO E SETENTA E QUATRO</p>		
<p>TÍTULO DO DESENHO: PLANTA BAIXA DE LAYOUT</p>		
<p>MUNICÍPIO: PICOS-PI</p>	<p>ZONA: URBANA</p>	<p>ESCALA: NO DESENHO</p>
<p>DESENHO: SILVIA EMILLY</p>	<p>FASE: EXECUTIVO</p>	<p>DATA: ABRIL / 2024</p>
		<p>REVISÃO: REVISÃO 01</p>








POSÍÇÕES		DIMENSÕES (Comprimento x Altura x Profundidade)		ÁREA (m²)	TIPO	DESCRIÇÃO DA ESQUADRIA	QUANT. (unid.)	ÁREA TOTAL (m²)	
PT1	2,45	2,50	0,60	6,13	1 FOLHA DE ALUMINUM	PORTÃO EM ESTRUTURA DE BARRAS DE METAL, PINTADO COM ESMALE VERDE-VERMELHO COM COR VERDE FOLHA. Nº 241 REF. - VERMELHO OU EQUIVALENTE	02	12,25	
PT2	1,80	2,50	0,60	4,50	1 FOLHA DE ALUMINUM	PORTÃO EM ESTRUTURA DE BARRAS DE METAL, PINTADO COM ESMALE VERDE-VERMELHO COM COR VERDE FOLHA. Nº 241 REF. - VERMELHO OU EQUIVALENTE	02	9,00	
PT3	1,80	2,50	0,60	4,50	1 FOLHA DE ALUMINUM	PORTÃO COM UMA FOLHA EM ALUMINUM, PINTADO COM ESMALE VERDE-VERMELHO COM COR VERDE FOLHA. Nº 241 REF. - VERMELHO OU EQUIVALENTE	01	4,50	
PT4	1,90	2,10	0,60	2,10	1 FOLHA DE ALUMINUM	PORTÃO EM ESTRUTURA DE BARRAS DE METAL, PINTADO COM ESMALE VERDE-VERMELHO COM COR VERDE FOLHA. Nº 241 REF. - VERMELHO OU EQUIVALENTE	03	6,30	
PT5	1,90	2,10	0,60	2,10	1 FOLHA DE ALUMINUM	PORTÃO EM ESTRUTURA DE BARRAS DE METAL, PINTADO COM ESMALE VERDE-VERMELHO COM COR VERDE FOLHA. Nº 241 REF. - VERMELHO OU EQUIVALENTE	01	2,10	
PT6	1,20	2,50	0,60	3,00	1 FOLHA DE ALUMINUM	PORTÃO EM ESTRUTURA DE BARRAS DE METAL, PINTADO COM ESMALE VERDE-VERMELHO COM COR VERDE FOLHA. Nº 241 REF. - VERMELHO OU EQUIVALENTE	01	3,00	
PT7	3,00	2,50	0,60	7,50	CONCRETO	PORTÃO EM ESTRUTURA DE BARRAS DE METAL, PINTADO COM ESMALE VERDE-VERMELHO COM COR VERDE FOLHA. Nº 241 REF. - VERMELHO OU EQUIVALENTE	01	7,50	
							TOTAL	11	44,65

QUADRO DE ÁREAS	
•	ÁREA DO TERRENO: 3.338,21m <sup>2</sup>
•	ÁREA DE CONSTRUÇÃO EXISTENTE: 864,16m <sup>2</sup>
•	ÁREA DE PISO EXISTENTE 802,43m <sup>2</sup>
•	ÁREA DE COBERTURA CÉRAMICA EXISTENTE: 984,79m <sup>2</sup>
•	ÁREA DE LAJE EXISTENTE: 1.591,13m <sup>2</sup>
	NOVA PROPOSTA
•	ÁREA DE CONSTRUÇÃO TOTAL: 1.866,23m <sup>2</sup>
•	ÁREA DE PISO TOTAL: 1.754,67m <sup>2</sup>
•	ÁREA DE COBERTURA CÉRAMICA TOTAL: 1.999,05m <sup>2</sup>
•	ÁREA DE LAJE: 34,98m <sup>2</sup>
•	ÁREA DE COBERTURA METALICA: 51,73m <sup>2</sup>
•	TAXA DE OCUPAÇÃO: 55,90%
•	ÍNDICE DE APROVEITAMENTO: 0,52

 <b>Piauí</b> GOV DO ESTADO	<h1 style="margin: 0;">GOVERNO DO ESTADO DO PIAUÍ</h1>
<b>SEDUC - SECRETARIA DE ESTADO DA EDUCAÇÃO</b> <b>9º GRE - REGIONAL PICOS</b>	
DEPARTAMENTO: UNIDADE DE GESTÃO DA REDE FÍSICA	DESENHO: <div style="font-size: 2em; font-weight: bold; text-align: center;">ARQ</div>
TÍTULO DO PROJETO: PROJETO ARQUITETÔNICO	<div style="font-size: 3em; font-weight: bold;">07/17</div>
ENDEREÇO DO SERVIÇO: RUA CIENTO E SETENTA E QUATRO	
TÍTULO DO DESENHO: CORTES E FACHADAS	
MUNICÍPIO: PICOS-PI	ZONA: URBANA
DESENHO: SILVIA EMILY	DATA: ABRIL / 2024
FASE: EXECUTIVO	
REVISÃO: REVISÃO 01	

	COR	PENA
red	07	0.1
yellow	07	0.2
green	07	0.3
cyan	07	0.4
blue	07	0.5
magenta	07	0.6
white	07	0.7
08	07	0.1
40	40	0.1
94	94	0.1
240	240	0.1
253	253	0.1



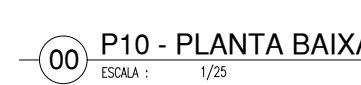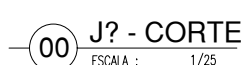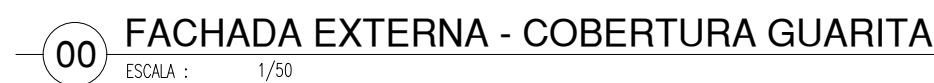

 <b>Piauí</b> GOVERNO DO ESTADO	<h1 style="margin: 0;">GOVERNO DO ESTADO DO PIAUÍ</h1>		
	<h2 style="margin: 0;">SEDUC - SECRETARIA DE ESTADO DA EDUCAÇÃO</h2>		
	<h3 style="margin: 0;">9º GRE - REGIONAL PICOS</h3>		

DEPARTAMENTO: UNIDADE DE GESTÃO DA REDE FÍSICA	DESENHO: <div style="font-size: 2em; font-weight: bold; text-align: center;">ARQ</div>
TÍTULO DO PROJETO: PROJETO ARQUITETÔNICO	FRASEÇÃO: <div style="font-size: 2em; font-weight: bold; text-align: center;">08/17</div>
FUNDAMENTO DO SERVIÇO: RUA GILBERTO DE OLIVEIRA GOMES Nº 470 CIDADE DE TERESINA - PI	DATA: 15/05/2017
TÍTULO DO DESENHO: DETALHAMENTO GUARITA	REVISÃO: 01

	COR	PENA
	07	0,1
FN	07	0,2
n	07	0,3
i	07	0,4
	07	0,5
erfa	07	0,6
e	07	0,7
	07	0,1
	40	0,1
	94	0,1
	240	0,1
	253	0,1






LEGENDA - PISOS									
SOLERA DE GRANITO CINZA Área = 2.13m²									
PISO EM CIMENTO ÁSPERO Área = 1.055,00m²									
PISO EM BLOCO DE CONCRETO INTERTRAVADO PERMEÁVEL Área = 473.13m²									
GRAMA Área = 13.61m²									
PISO GRANILITE POLIDO - CINZA - 100X100 - COM JUNTA DE DILATAÇÃO PLÁSTICA Área = 1.575,81m²									
PISO GRANILITE NATURAL - CINZA - 100X100 - COM JUNTA DE DILATAÇÃO PLÁSTICA - ANTIDERRAPANTE Área = 55,76m²									
PISO CERÂMICO 40x40cm, NA COR BRANCA Área = 1.357,76m²									
LEGENDA - PAREDE									
CERÂMICA 10x10cm, NA COR VERDE COM ALTURA ATÉ 60cm E O RESTO DA PAREDE COM APLICAÇÃO DE TINTA ACRÍLICA VERLATEX COR VERDE ÁGUA - 224 VERLATEX REF. VERBRAS STANDARD OU EQUIVALENTE									
CERÂMICA 10x10 cm, NA COR BRANCO, ATÉ ALTURA DE 150cm E UMA FILEIRA DE CERÂMICA, 10x10cm, NA COR VERDE, COM REJUNTE BRANCO, ATÉ A ALTURA DE 160cm. PINTURA EM TINTA ACRÍLICA COR BRANCO NEVE - 200, SEMI-BRILHO. REF. VERBRAS OU EQUIV.									
CERÂMICA 10x10cm, NA COR BRANCO, COM REJUNTE BRANCO, ATÉ A ALTURA DO FORRO									
CERÂMICA 10x10cm, NA COR AZUL - ATÉ ALTURA DA LAJE;									
CERÂMICA 10x10cm, NA COR AZUL - ATÉ ALTURA DA LAJE;									
APLICAÇÃO DE TINTA ACRÍLICA VERLATEX COR VERDE ÁGUA - 224 VERLATEX REF. VERBRAS STANDARD OU EQUIVALENTE									

ESQUADRIAS - NOVA PROPOSTA							
PORTAS	Nº	DMENSÕES (Largura x Altura x Altura do Piso)	ÁREA (m²)	TIPO	DESCRIÇÃO DA ESQUADRIA	QUANT. (unid.)	ÁREA TOTAL (m²)
PORTAS	P1	0,9 x 2,10 x 0,00	1,89	1 FOLHA EM ABRIR	PORTAS SALAS DE ALA - EM ESTRUTURA DE METALCOM COM BARRA DE ACESSIBILIDADE E VÍDEO EM VÍDEO TEMPERADO, FECHAMENTO EM CHAPA DURA, PINTADA COM ESMALTE SINTÉTICO VERBRAS NA COR VERDE LÍMÃO - Nº 162. REF. VERBRAS OU EQUIVALENTE	14	26,46
	P2	0,90 x 2,10 x 0,00	1,89	1 FOLHA EM ABRIR	PORTAS ÁREA ADMINISTRATIVA - EM ESTRUTURA DE METALCOM COM BARRA DE ACESSIBILIDADE, FECHAMENTO EM CHAPA DURA, PINTADA COM ESMALTE SINTÉTICO VERBRAS NA COR VERDE LÍMÃO - Nº 162. REF. VERBRAS OU EQUIVALENTE	06	11,34
	P3	0,86 x 2,10 x 0,00	1,81	1 FOLHA EM ABRIR	PORTAS BANHEIROS - EM ESTRUTURA DE METALCOM, FECHAMENTO EM CHAPA DURA, PINTADA COM ESMALTE SINTÉTICO VERBRAS NA COR VERDE LÍMÃO - Nº 162. REF. VERBRAS OU EQUIVALENTE	05	9,03
	P4	0,90 x 2,10 x 0,00	1,89	1 FOLHA EM ABRIR	PORTAS ÁREAS DE SERVIÇO - EM ESTRUTURA DE METALCOM, FECHAMENTO EM CHAPA DURA, PINTADA COM ESMALTE SINTÉTICO VERBRAS NA COR VERDE LÍMÃO - Nº 162. REF. VERBRAS OU EQUIVALENTE	18	34,02
	P5	0,80 x 1,65 x 0,15	1,32	1 FOLHA EM ABRIR	PORTAS BOX BANHEIROS - EM ALUMÍNIO FRIGADO ANODIZADO, NA COR NATURAL	12	15,84
	P6	0,70 x 1,65 x 0,15	1,16	1 FOLHA EM ABRIR	PORTAS BOX BANHEIROS - EM ALUMÍNIO FRIGADO ANODIZADO, NA COR NATURAL	04	4,62
	P7	1,80 x 2,10 x 0,00	3,78	2 FOLHAS EM ABRIR	PORTA REFEITÓRIO - EM ESTRUTURA DE METALCOM COM BARRA DE ACESSIBILIDADE E VÍDEO EM VÍDEO TEMPERADO, FECHAMENTO EM CHAPA DURA, PINTADA COM ESMALTE SINTÉTICO VERBRAS NA COR VERDE LÍMÃO - Nº 162. REF. VERBRAS OU EQUIVALENTE	01	3,78
	P8	0,90 x 2,10 x 0,00	1,89	1 FOLHA EM ABRIR	PORTAS BANHEIROS PIS - EM ESTRUTURA DE METALCOM, FECHAMENTO EM CHAPA DURA, PINTADA COM ESMALTE SINTÉTICO VERBRAS NA COR AZUL MAR - Nº 162. E COM BARRA DE ACESSIBILIDADE E VÍDEO EM VÍDEO TEMPERADO, FECHAMENTO EM CHAPA DURA, PINTADA COM ESMALTE SINTÉTICO VERBRAS NA COR VERDE LÍMÃO - Nº 162. REF. VERBRAS OU EQUIVALENTE	03	5,67
	P9	1,00 x 1,90 x 0,00	1,90	1 FOLHA EM ABRIR	PORTAS ABRIGO DE LINDO - EM ALUMÍNIO COM VENEZIANA	02	3,80
	P10	1,70 x 1,90 x 0,00	3,23	2 FOLHAS EM ABRIR	PORTAS CASA DE GÁS - EM ALUMÍNIO COM VENEZIANA	01	3,23
	P11	0,80 x 0,80 x 0,00	0,64	1 FOLHA EM ABRIR	PORTAS CASA DE GÁS - EM ALUMÍNIO COM VENEZIANA	01	0,64
	P12	0,60 x 0,90 x 0,00	0,54	1 FOLHA EM ABRIR	PORTA ACESSO CASA D'ÁGUA - EM ALUMÍNIO COM VENEZIANA	02	1,08
TOTAL						69	119,51
JANELAS							
Nº	DMENSÕES (Largura x Altura x Altura do Piso)	ÁREA (m²)	TIPO	DESCRIÇÃO DA ESQUADRIA	QUANT. (unid.)	ÁREA TOTAL (m²)	
J1	1,50 x 1,30 x 1,00	1,95	COMBR	JANELA EM ALUMÍNIO BRANCO DE CORREIA, 3 FOLHAS COM VÍDEO INCLINADO, FECHAMENTO EM CHAPA DURA, PINTADA COM ESMALTE SINTÉTICO VERBRAS NA COR VERDE LÍMÃO - Nº 162. REF. VERBRAS OU EQUIVALENTE	12	23,40	
	2,00 x 1,30 x 1,00	2,60	COMBR	JANELA EM ALUMÍNIO BRANCO DE CORREIA, 4 FOLHAS COM VÍDEO INCLINADO, FECHAMENTO EM CHAPA DURA, PINTADA COM ESMALTE SINTÉTICO VERBRAS NA COR VERDE LÍMÃO - Nº 162. REF. VERBRAS OU EQUIVALENTE	30	78,00	
	1,50 x 0,50 x 1,80	0,75	COMBR	JANELA EM ALUMÍNIO BRANCO DE CORREIA, 2 FOLHAS COM VÍDEO INCLINADO, FECHAMENTO EM CHAPA DURA, PINTADA COM ESMALTE SINTÉTICO VERBRAS NA COR VERDE LÍMÃO - Nº 162. REF. VERBRAS OU EQUIVALENTE	35	26,25	
	1,50 x 0,50 x 1,80	0,75	COMBR	JANELA EM ALUMÍNIO BRANCO DE CORREIA, 2 FOLHAS COM VÍDEO INCLINADO, FECHAMENTO EM CHAPA DURA, PINTADA COM ESMALTE SINTÉTICO VERBRAS NA COR VERDE LÍMÃO - Nº 162. REF. VERBRAS OU EQUIVALENTE	13	9,75	
	0,50 x 0,50 x 1,80	0,25	COMBR	JANELA EM ALUMÍNIO BRANCO DE CORREIA, 2 FOLHAS COM VÍDEO INCLINADO, FECHAMENTO EM CHAPA DURA, PINTADA COM ESMALTE SINTÉTICO VERBRAS NA COR VERDE LÍMÃO - Nº 162. REF. VERBRAS OU EQUIVALENTE	04	1,00	
TOTAL						94,00	138,40
PORTÕES							
Nº	DMENSÕES (Largura x Altura x Altura do Piso)	ÁREA (m²)	TIPO	DESCRIÇÃO DA ESQUADRIA	QUANT. (unid.)	ÁREA TOTAL (m²)	
PT1	2,45 x 2,50 x 0,00	6,13	2 FOLHAS EM ABRIR	PORTÃO EM ESTRUTURA EM BARRAS DE METALCOM, PINTADO COM ESMALTE SINTÉTICO VERBRAS NA COR VERDE FOLHA - Nº 2418. REF. VERBRAS OU EQUIVALENTE	02	12,25	
PT2	1,80 x 2,50 x 0,00	4,50	2 FOLHAS EM ABRIR	PORTÃO EM ESTRUTURA EM BARRAS DE METALCOM, PINTADO COM ESMALTE SINTÉTICO VERBRAS NA COR VERDE FOLHA - Nº 2418. REF. VERBRAS OU EQUIVALENTE	02	9,00	
PT3	1,80 x 2,50 x 0,00	4,50	1 FOLHA EM ABRIR	PORTÃO COM UMA FOLHA EM ABRIR DE 18 E UMA FOLHA PARA DE 180cm - EM ESTRUTURA EM BARRAS DE METALCOM, PINTADO COM ESMALTE SINTÉTICO VERBRAS NA COR VERDE FOLHA - Nº 2418. REF. VERBRAS OU EQUIVALENTE	01	4,50	
PT4	1,00 x 2,10 x 0,00	2,10	1 FOLHA EM ABRIR	PORTÃO EM ESTRUTURA EM BARRAS DE METALCOM, PINTADO COM ESMALTE SINTÉTICO VERBRAS NA COR VERDE FOLHA - Nº 2418. REF. VERBRAS OU EQUIVALENTE	03	6,30	
PT5	1,00 x 2,10 x 0,00	2,10	1 FOLHA EM ABRIR	PORTÃO EM ESTRUTURA EM BARRAS DE METALCOM, PINTADO COM ESMALTE SINTÉTICO VERBRAS NA COR VERDE FOLHA - Nº 2418. REF. VERBRAS OU EQUIVALENTE	01	2,10	
PT6	1,20 x 2,50 x 0,00	3,00	1 FOLHA EM ABRIR	PORTÃO EM ESTRUTURA EM BARRAS DE METALCOM, PINTADO COM ESMALTE SINTÉTICO VERBRAS NA COR VERDE FOLHA - Nº 2418. REF. VERBRAS OU EQUIVALENTE	01	3,00	
PT7	3,00 x 2,50 x 0,00	7,50	CORRER	PORTÃO EM ESTRUTURA EM BARRAS DE METALCOM, PINTADO COM ESMALTE SINTÉTICO VERBRAS NA COR VERDE FOLHA - Nº 2418. REF. VERBRAS OU EQUIVALENTE	01	7,50	
TOTAL						11	44,65

OBSERVAÇÃO:  
- AS CAIXAS DAS PORTAS INTERNAS SERÃO COM 3cm DEVENDO ACRESCENTAR 6cm P/ AS ABERTURAS.  
EX.: PORTA DE 80cm, PRECISA-SE DE 86cm.

QUADRO DE ÁREAS	
• ÁREA DO TERRENO: 3.338,21m²	
• ÁREA DE CONSTRUÇÃO EXISTENTE: 864,16m²	
• ÁREA DE PISO EXISTENTE: 802,43m²	
• ÁREA DE COBERTURA CERÂMICA EXISTENTE: 984,79m²	
• ÁREA DE LAJE EXISTENTE: 1,59,13m²	
• NOVA PROPOSTA:	
• ÁREA DE CONSTRUÇÃO TOTAL: 1.866,23m²	
• ÁREA DE PISO TOTAL: 1.754,67m²	
• ÁREA DE COBERTURA CERÂMICA TOTAL: 1.999,03m²	
• ÁREA DE LAJE: 34,98m²	
• ÁREA DE COBERTURA METÁLICA: 51,73m²	
• TAXA DE OCUPAÇÃO: 55,90%	
• ÍNDICE DE APROVEITAMENTO: 0,52	

HISTÓRICO		
ALTERAÇÃO	REVISÃO	DATA
1 Alterações nos níveis do terreno (terraplanagem concluída).	REV 01	10/ 2023
2.		
3.		
4.		
5.		
ARQUITETO(A):	ENGENHEIRO(A) RESPONSÁVEL:	PROPRIETÁRIO:
gouv	ENGENHEIRO(A) RESPONSÁVEL:	PROPRIETÁRIO:

 <b>GOVERNO DO ESTADO DO PIAUÍ</b>		<b>SEDUC - SECRETARIA DE ESTADO DA EDUCAÇÃO</b>	
<b>9º GRE - REGIONAL PICOS</b>		<b>DESENHO:</b>	
<b>DEPARTAMENTO</b> UNIDADE DE GESTÃO DA REDE FÍSICA		<b>ARQ</b>	
<b>TÍTULO DO PROJETO</b> PROJETO ARQUITETÔNICO		<b>FRANÇA:</b>	
<b>ENDEREÇO DO SERVIÇO</b> RUA CENTO E SETENTA E QUATRO		<b>09/17</b>	
<b>TÍTULO DO DESENHO</b> PAGINAÇÃO DE PISO		<b>ESCALA:</b> NO DESENHO	
<b>MUNICÍPIO:</b> PICOS-PI		<b>ZONA:</b> URBANA	
<b>DESENHO:</b> SILVIA EMILLY		<b>DATA:</b> ABRIL / 2024	
<b>FASE:</b> EXECUTIVO		<b>REVISÃO:</b> REVISÃO 01	





ESQUADRIAS - NOVA PROPOSTA						
PORTAS	Nº	DIMENSÕES (Largura x Altura x Abertura do Pórtico)	ÁREA (m²)	TIPO	DESCRIÇÃO DA ESQUADRIA	QUANT. (unidade)
	P1	0,9 x 2,10 x 0,00	1,89	1 FOLHA EM ABIR	PORTAS SALAS DE AULA - EM ESTRUTURA DE METALON COM BARRA DE ACESSIBILIDADE E VÍDEO EM VÍDEO TAMPADO	14
	P2	0,90 x 2,10 x 0,00	1,89	1 FOLHA EM ABIR	PORTAS SALAS DE AULA - EM ESTRUTURA DE METALON COM BARRA DE ACESSIBILIDADE E VÍDEO EM VÍDEO TAMPADO	06
	P3	0,84 x 2,10 x 0,00	1,81	1 FOLHA EM ABIR	PORTAS BANHEIROS - EM ESTRUTURA DE METALON COM BARRA DE ACESSIBILIDADE E VÍDEO EM VÍDEO TAMPADO	05
	P4	0,90 x 2,10 x 0,00	1,89	1 FOLHA EM ABIR	PORTAS BANHEIROS - EM ESTRUTURA DE METALON COM BARRA DE ACESSIBILIDADE E VÍDEO EM VÍDEO TAMPADO	18
	P5	0,80 x 1,65 x 0,15	1,32	1 FOLHA EM ABIR	PORTAS BANHEIROS - EM ALUMINIO FRIGIDO ANODIZADO NA COR NATURAL	12
	P6	0,70 x 1,65 x 0,15	1,16	1 FOLHA EM ABIR	PORTAS BANHEIROS - EM ALUMINIO FRIGIDO ANODIZADO NA COR NATURAL	04
	P7	1,80 x 2,10 x 0,00	3,78	2 FOLHAS EM ABIR	PORTAS BANHEIROS - EM ALUMINIO FRIGIDO ANODIZADO NA COR NATURAL	01
	P8	0,90 x 2,10 x 0,00	1,89	1 FOLHA EM ABIR	PORTAS BANHEIROS - EM ALUMINIO FRIGIDO ANODIZADO NA COR NATURAL	03
	P9	1,00 x 1,90 x 0,00	1,90	1 FOLHA EM ABIR	PORTAS BANHEIROS - EM ALUMINIO FRIGIDO ANODIZADO NA COR NATURAL	02
	P10	1,20 x 1,90 x 0,00	3,23	2 FOLHAS EM ABIR	PORTAS BANHEIROS - EM ALUMINIO FRIGIDO ANODIZADO NA COR NATURAL	01
	P11	0,80 x 0,80 x 0,00	0,64	1 FOLHA EM ABIR	PORTAS BANHEIROS - EM ALUMINIO FRIGIDO ANODIZADO NA COR NATURAL	01
	P12	0,60 x 0,90 x 0,00	0,54	1 FOLHA EM ABIR	PORTAS BANHEIROS - EM ALUMINIO FRIGIDO ANODIZADO NA COR NATURAL	02
					TOTAL	69

JANELAS						
J1	Nº	DIMENSÕES (Largura x Altura x Abertura do Pórtico)	ÁREA (m²)	TIPO	DESCRIÇÃO DA ESQUADRIA	QUANT. (unidade)
	J1	1,50 x 1,30 x 1,00	1,95	1 FOLHA EM ABIR	JANELA EM ALUMINIO BRANCO DE CORRIER, 2 FOLHAS COM VÍDEO INCLUIR	12
	J2	2,00 x 1,30 x 1,00	2,60	1 FOLHA EM ABIR	JANELA EM ALUMINIO BRANCO DE CORRIER, 4 FOLHAS COM VÍDEO INCLUIR	30
	J3	1,50 x 0,90 x 1,80	0,75	1 FOLHA EM ABIR	JANELA EM ALUMINIO BRANCO DE CORRIER, 2 FOLHAS COM VÍDEO INCLUIR	35
	J4	1,50 x 0,50 x 1,80	0,75	1 FOLHA EM ABIR	JANELA EM ALUMINIO BRANCO DE CORRIER, 2 FOLHAS COM VÍDEO INCLUIR	13
	J5	0,50 x 0,50 x 1,80	0,25	1 FOLHA EM ABIR	JANELA EM ALUMINIO BRANCO DE CORRIER, 2 FOLHAS COM VÍDEO INCLUIR	04
					TOTAL	94,00


PORTÕES						
P1	Nº	DIMENSÕES (Largura x Altura x Abertura do Pórtico)	ÁREA (m²)	TIPO	DESCRIÇÃO DA ESQUADRIA	QUANT. (unidade)
	P1	2,45 x 2,50 x 0,00	6,13	2 FOLHAS EM ABIR	PORTÃO EM ESTRUTURA EM BARRAS DE METALON, PINTADO COM ESMALTE SINTÉTICO VERDE NA COR VERDE FOLHA, Nº 2418, REF. VERBAS OU EQUIVALENTE	02
	P2	1,80 x 2,50 x 0,00	4,50	2 FOLHAS EM ABIR	PORTÃO EM ESTRUTURA EM BARRAS DE METALON, PINTADO COM ESMALTE SINTÉTICO VERDE NA COR VERDE FOLHA, Nº 2418, REF. VERBAS OU EQUIVALENTE	02
	P3	1,80 x 2,50 x 0,00	4,50	2 FOLHAS EM ABIR	PORTÃO EM ESTRUTURA EM BARRAS DE METALON, PINTADO COM ESMALTE SINTÉTICO VERDE NA COR VERDE FOLHA, Nº 2418, REF. VERBAS OU EQUIVALENTE	01
	P4	1,00 x 2,10 x 0,00	2,10	1 FOLHA EM ABIR	PORTÃO EM ESTRUTURA EM BARRAS DE METALON, PINTADO COM ESMALTE SINTÉTICO VERDE NA COR VERDE FOLHA, Nº 2418, REF. VERBAS OU EQUIVALENTE	03
	P5	1,00 x 2,10 x 0,00	2,10	1 FOLHA EM ABIR	PORTÃO EM ESTRUTURA EM BARRAS DE METALON, PINTADO COM ESMALTE SINTÉTICO VERDE NA COR VERDE FOLHA, Nº 2418, REF. VERBAS OU EQUIVALENTE	01
	P6	1,20 x 2,50 x 0,00	3,00	1 FOLHA EM ABIR	PORTÃO EM ESTRUTURA EM BARRAS DE METALON, PINTADO COM ESMALTE SINTÉTICO VERDE NA COR VERDE FOLHA, Nº 2418, REF. VERBAS OU EQUIVALENTE	01
	P7	3,00 x 2,50 x 0,00	7,50	3 FOLHAS EM ABIR	PORTÃO EM ESTRUTURA EM BARRAS DE METALON, PINTADO COM ESMALTE SINTÉTICO VERDE NA COR VERDE FOLHA, Nº 2418, REF. VERBAS OU EQUIVALENTE	01
					TOTAL	11

OBSERVAÇÃO:  
- AS CAIXAS DAS PORTAS INTERNAS SERÃO COM 3cm DEVENDO ACRESCENTAR 6cm P/ AS ABERTURAS.  
EX- PORTA DE 80cm, PRECISA-SE DE 86cm.

QUADRO DE ÁREAS	
ÁREA DO TERRENO: 3.338,21m²	ÁREA DE CONSTRUÇÃO EXISTENTE: 864,16m²
ÁREA DE PISO EXISTENTE: 802,43m²	ÁREA DE COBERTURA CERÂMICA EXISTENTE: 984,79m²
ÁREA DE LAJE EXISTENTE: 159,13m²	NOVA PROPOSTA:
ÁREA DE CONSTRUÇÃO TOTAL: 1.866,23m²	ÁREA DE PISO TOTAL: 1.734,87m²
ÁREA DE COBERTURA CERÂMICA TOTAL: 1.999,05m²	ÁREA DE LAJE: 24,90m²
ÁREA DE COBERTURA METÁLICA: 51,73m²	TAXA DE OCUPAÇÃO: 55,90%
ÍNDICE DE APROVEITAMENTO: 0,52	

HISTÓRICO		
ALTERAÇÃO	REVISÃO	DATA
1. Alterações nos níveis do terreno (terraplanagem concluída).	REV 01	10/ 2023
2.		
3.		
4.		
5.		

ARQUITETO(A): SILVIA EMILLY SOUSA COSTA CNPJ: 27.050.824/0001-00 Visto em: 10/04/2024	ENGENHEIRO(A) RESPONSÁVEL: SILVIA EMILLY SOUSA COSTA CNPJ: 27.050.824/0001-00 Visto em: 10/04/2024	PROPRIETÁRIO: GOVERNO DO ESTADO DO PIAUÍ SEDUC - SECRETARIA DE ESTADO DA EDUCAÇÃO 9º GRE - REGIONAL PÍCOS
--	---	--



GOVERNO DO ESTADO DO PIAUÍ  
SEDUC - SECRETARIA DE ESTADO DA EDUCAÇÃO  
9º GRE - REGIONAL PÍCOS

DEPARTAMENTO:  
UNIDADE DE GESTÃO DA REDE FÍSICA  
TÍTULO DO PROJETO:  
PROJETO ARQUITETÔNICO  
ENDEREÇO DO SERVIÇO:  
RUA CENTO E SETENTA E QUATRO  
MUNICÍPIO:  
PÍCOS-PI  
DESENHO:  
SILVIA EMILLY

DESENHO:  
ARQ  
FRANCHA:  
10/17  
ESCALA:  
NO DESENHO  
REVISÃO:  
01

06	COR PENA
07	07
08	08
09	09
100	100





LEGENDA — PAREDE						
	FORRO EM PVC - 980,87m²					
	SEM FORRO, TELHADO EM TELHA CERÂMICA COM ESTRUTURA DE MADEIRA APARENTE -					
	LAJE COM PINTURA NA COR BRANCA - 274,94					
	LAJE + FORRO MINERAL (39,90m²)					

ESQUADRIAS - NOVA PROPOSTA							
PORTAS	Nº	DIMENSÕES (Largura x Altura x Altura do Piso)	ÁREA (m²)	TIPO	DESCRIÇÃO DA ESQUADRIA	QUANT. (unid.)	ÁREA TOTAL (m²)
	P1	0,9 x 2,10 x 0,00	1,89	1 FOLHA EM ABRIR	PORTAS SALAS DE ALA - EM ESTRUTURA DE METALCOM BARRA DE ACESSIBILIDADE E VIGOR EM VÍDEO TEMPERADO, FECHAMENTO EM CHAPA DURA, PINTADA COM ESMALTE SINTÉTICO VERDEBRAS NA COR VERDE LÍMÃO - Nº 1832 REF. VERDEBRAS OU EQUIVALENTE	14	26,46
	P2	0,90 x 2,10 x 0,00	1,89	1 FOLHA EM ABRIR	PORTAS ÁREA ADMINISTRATIVA - EM ESTRUTURA DE METALCOM BARRA DE ACESSIBILIDADE, FECHAMENTO EM CHAPA DURA, PINTADA COM ESMALTE SINTÉTICO VERDEBRAS NA COR VERDE LÍMÃO - Nº 1832 REF. VERDEBRAS OU EQUIVALENTE	06	11,34
	P3	0,86 x 2,10 x 0,00	1,81	1 FOLHA EM ABRIR	PORTAS BANHEIROS - EM ESTRUTURA DE METALCOM, FECHAMENTO EM CHAPA DURA, PINTADA COM ESMALTE SINTÉTICO VERDEBRAS NA COR VERDE LÍMÃO - Nº 1832 REF. VERDEBRAS OU EQUIVALENTE	05	9,03
	P4	0,90 x 2,10 x 0,00	1,89	1 FOLHA EM ABRIR	PORTAS ÁREAS DE SERVIÇO - EM ESTRUTURA DE METALCOM, FECHAMENTO EM CHAPA DURA, PINTADA COM ESMALTE SINTÉTICO VERDEBRAS NA COR VERDE LÍMÃO - Nº 1832 REF. VERDEBRAS OU EQUIVALENTE	18	34,02
	P5	0,80 x 1,65 x 0,15	1,32	1 FOLHA EM ABRIR	PORTAS BOX BANHEIROS - EM ALUMINIO FRIGIDO ANODIZADO, NA COR NATURAL	12	15,84
	P6	0,70 x 1,65 x 0,15	1,16	1 FOLHA EM ABRIR	PORTAS BOX BANHEIROS - EM ALUMINIO FRIGIDO ANODIZADO, NA COR NATURAL	04	4,62
	P7	1,80 x 2,10 x 0,00	3,78	2 FOLHAS EM ABRIR	PORTA REFEITÓRIO - EM ESTRUTURA DE METALCOM COM BARRA DE ACESSIBILIDADE, FECHAMENTO EM CHAPA DURA, PINTADA COM ESMALTE SINTÉTICO VERDEBRAS NA COR VERDE LÍMÃO - Nº 1832 REF. VERDEBRAS OU EQUIVALENTE	01	3,78
	P8	0,90 x 2,10 x 0,00	1,89	1 FOLHA EM ABRIR	PORTAS BANHEIROS PIS - EM ESTRUTURA DE METALCOM, FECHAMENTO EM CHAPA DURA, PINTADA COM ESMALTE SINTÉTICO VERDEBRAS NA COR VERDE LÍMÃO - Nº 1832, E COM BARRA DE ACESSIBILIDADE EM PVC REF. VERDEBRAS OU EQUIVALENTE	03	5,67
	P9	1,00 x 1,90 x 0,00	1,90	1 FOLHA EM ABRIR	PORTAS ABRIGO DE LIVRO - EM ALUMINIO COM VENEZIANA	02	3,80
	P10	1,70 x 1,90 x 0,00	3,23	2 FOLHAS EM ABRIR	PORTAS CASA DE GÁS - EM ALUMINIO COM VENEZIANA	01	3,23
	P11	0,80 x 0,80 x 0,00	0,64	1 FOLHA EM ABRIR	PORTAS CASA DE GÁS - EM ALUMINIO COM VENEZIANA	01	0,64
	P12	0,60 x 0,90 x 0,00	0,54	1 FOLHAS EM ABRIR	PORTA ACESSO CASA DAQUILA - EM ALUMINIO COM VENEZIANA	02	1,08
TOTAL						69	119,51

JANELAS								
Nº	DIMENSÕES (Largura x Altura x Altura do Piso)		ÁREA (m²)	TIPO	DESCRIÇÃO DA ESQUADRIA	QUANT. (unid.)	ÁREA TOTAL (m²)	
J1	1,50	1,30	1,00	1,95	COMBR	JANELA EM ALUMINIO BRANCO DE CORRER, 2 FOLHAS COM VÍDEO INOCOR, GRADE EXTERNA EM METALCOM COM PERFIL DE 30x30 EM ESPAÇAMENTO DE 50x50 PINTADO EM ESMALTE NA COR BRANCO NEVE	12	23,40
J2	2,00	1,30	1,00	2,60	COMBR	JANELA EM ALUMINIO BRANCO DE CORRER, 4 FOLHAS COM VÍDEO INOCOR, GRADE EXTERNA EM METALCOM COM PERFIL DE 30x30 EM ESPAÇAMENTO DE 50x50 PINTADO EM ESMALTE NA COR BRANCO NEVE	30	78,00
J3	1,50	0,50	1,80	0,75	COMBR	JANELA EM ALUMINIO BRANCO DE CORRER, 2 FOLHAS COM VÍDEO INOCOR, GRADE EXTERNA EM METALCOM COM PERFIL DE 30x30 EM ESPAÇAMENTO DE 50x50 PINTADO EM ESMALTE NA COR BRANCO NEVE	35	26,25
J4	1,50	0,50	1,80	0,75	ALABACA	JANELA MAXIVAR EM ALUMINIO BRANCO COM GRADE INTERNA E VÍDEO PANTOGA 4 mm	13	9,75
J5	0,50	0,50	1,80	0,25	ALABACA	JANELA MAXIVAR EM ALUMINIO BRANCO COM GRADE INTERNA E VÍDEO PANTOGA 4 mm	04	1,00
TOTAL						94,00	138,40	


PORTÕES						
Nº	DIMENSÕES (Largura x Altura x Altura do Piso)	ÁREA (m²)	TIPO	DESCRIÇÃO DA ESQUADRIA	QUANT. (unid.)	ÁREA TOTAL (m²)
PT1	2,45 x 2,50 x 0,00	6,13	2 FOLHAS EM ABRIR	PORTÃO EM ESTRUTURA EM BARRAS DE METALCOM, PINTADO COM ESMALTE SINTÉTICO VERDEBRAS NA COR VERDE FOLHA - Nº 3418 REF. VERDEBRAS OU EQUIVALENTE	02	12,25
PT2	1,80 x 2,50 x 0,00	4,50	2 FOLHAS EM ABRIR	PORTÃO EM ESTRUTURA EM BARRAS DE METALCOM, PINTADO COM ESMALTE SINTÉTICO VERDEBRAS NA COR VERDE FOLHA - Nº 3418 REF. VERDEBRAS OU EQUIVALENTE	02	9,00
PT3	1,80 x 2,50 x 0,00	4,50	1 FOLHA EM ABRIR	PORTÃO COM UMA FOLHA EM ABRIR DE 18 E UMA FOLHA FOLHA DE 18 - EM ESTRUTURA EM BARRAS DE METALCOM, PINTADO COM ESMALTE SINTÉTICO VERDEBRAS NA COR VERDE FOLHA - Nº 3418 REF. VERDEBRAS OU EQUIVALENTE	01	4,50
PT4	1,00 x 2,10 x 0,00	2,10	1 FOLHA EM ABRIR	PORTÃO EM ESTRUTURA EM BARRAS DE METALCOM, PINTADO COM ESMALTE SINTÉTICO VERDEBRAS NA COR VERDE FOLHA - Nº 3418 REF. VERDEBRAS OU EQUIVALENTE	03	6,30
PT5	1,00 x 2,10 x 0,00	2,10	1 FOLHA EM ABRIR	PORTÃO EM ESTRUTURA EM BARRAS DE METALCOM, PINTADO COM ESMALTE SINTÉTICO VERDEBRAS NA COR VERDE FOLHA - Nº 3418 REF. VERDEBRAS OU EQUIVALENTE	01	2,10
PT6	1,20 x 2,50 x 0,00	3,00	1 FOLHA EM ABRIR	PORTÃO EM ESTRUTURA EM BARRAS DE METALCOM, PINTADO COM ESMALTE SINTÉTICO VERDEBRAS NA COR VERDE FOLHA - Nº 3418 REF. VERDEBRAS OU EQUIVALENTE	01	3,00
PT7	3,00 x 2,50 x 0,00	7,50	CORRER	PORTÃO EM ESTRUTURA EM BARRAS DE METALCOM, PINTADO COM ESMALTE SINTÉTICO VERDEBRAS NA COR VERDE FOLHA - Nº 3418 REF. VERDEBRAS OU EQUIVALENTE	01	7,50
TOTAL					11	44,65

OBSERVAÇÃO:  
- AS CAIXAS DAS PORTAS INTERNAS SERÃO COM 3m DEVIDO ACRESCENTAR 6cm P/ AS ABERTURAS.  
EX: PORTA DE 80cm, PRECISA-SE DE 86cm.

QUADRO DE ÁREAS	
• ÁREA DO TERRENO: 3.338,21m²	
• ÁREA DE CONSTRUÇÃO EXISTENTE: 864,16m²	
• ÁREA DE PISO EXISTENTE: 802,43m²	
• ÁREA DE COBERTURA CERÂMICA EXISTENTE: 984,79m²	
• ÁREA DE LAJE EXISTENTE: 139,13m²	
• NOVA PROPOSTA:	
• ÁREA DE CONSTRUÇÃO TOTAL: 1.866,23m²	
• ÁREA DE PISO TOTAL: 1.754,67m²	
• ÁREA DE COBERTURA CERÂMICA TOTAL: 1.999,05m²	
• ÁREA DE LAJE: 34,98m²	
• ÁREA DE COBERTURA METÁLICA: 51,73m²	
• TAXA DE OCUPAÇÃO: 55,90%	
• ÍNDICE DE APROVEITAMENTO: 0,52	

HISTÓRICO		
ALTERAÇÃO	REVISÃO	DATA
1 Alterações nos níveis do terreno (terraplanagem concluída).	REV 01	10/ 2023
2.		
3.		
4.		
5.		

ARQUITETO(A): goub Desenhista responsável pelo projeto SILVIA EMILLY COSTA Data: 27/04/2024 17:04:00 url:https://arquiteto.goub.com.br	ENGENHEIRO(A) RESPONSÁVEL: PROPRIETÁRIO:
---	---



**GOVERNO DO ESTADO DO PIAUÍ**

SEDUC - SECRETARIA DE ESTADO DA EDUCAÇÃO

9º GRE - REGIONAL PICOS

DEPARTAMENTO  
UNIDADE DE GESTÃO DA REDE FÍSICA

TÍTULO DO PROJETO  
PROJETO ARQUITETÔNICO

ENDEREÇO DO SERVIÇO  
RUA CENTO E SETENTA E QUATRO

TÍTULO DO DESENHO  
PLANTA DE FORRO

MUNICÍPIO:  
PICOS-PI

DESENHISTA:  
SILVIA EMILLY

ZONA:  
URBANA

FASE:  
EXECUTIVO

DATA:  
ABRIL / 2024

DESENHO:  
**ARQ**

FRANCA:  
**11/17**

ESCALA:  
NO DESENHO





















REVISÃO:  
REVISÃO 01

07 PLANTA DE FORRO  
ESCALA: 1/100

RUA CENTO E SETENTA

07 08 09 




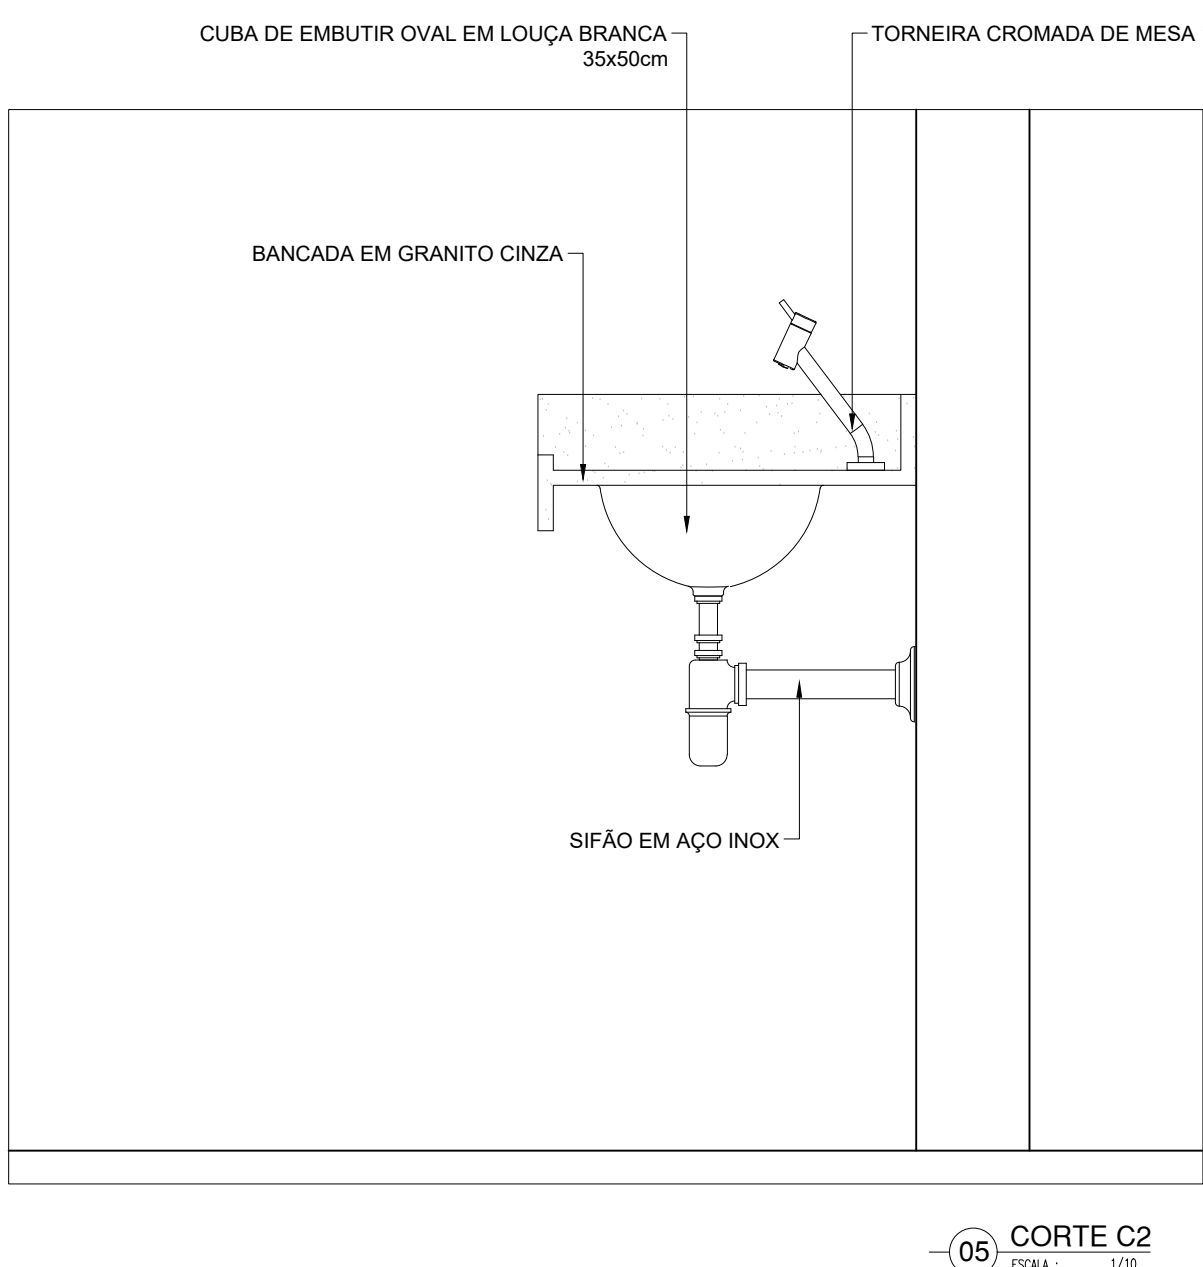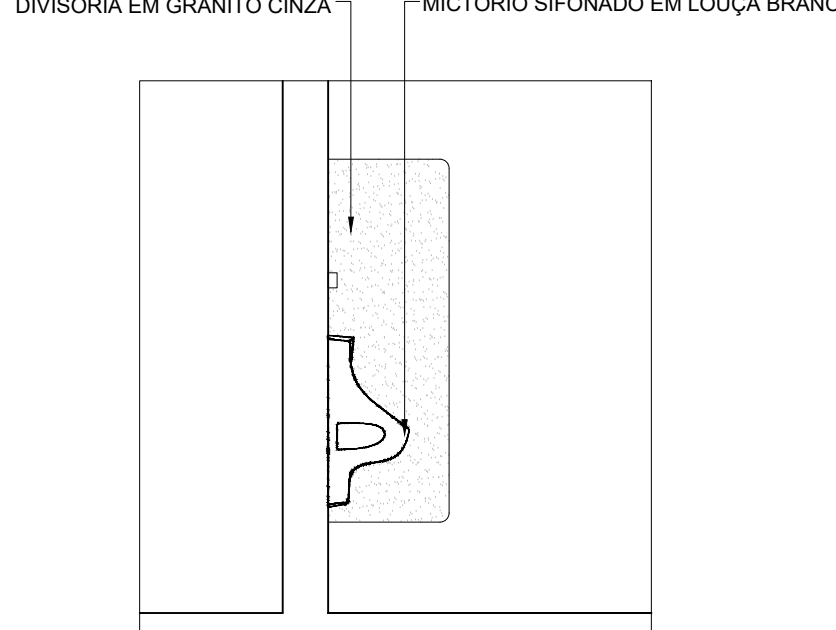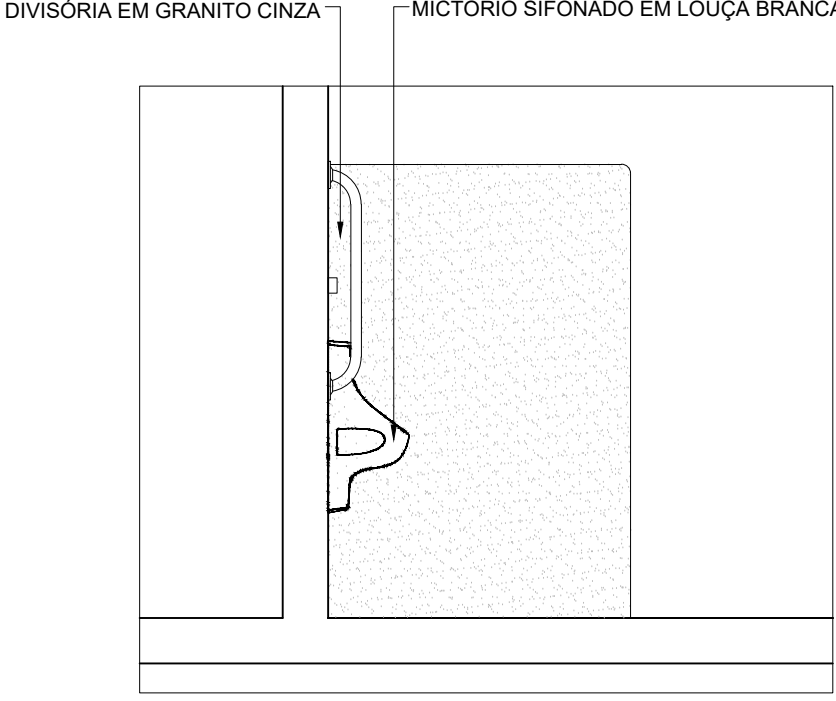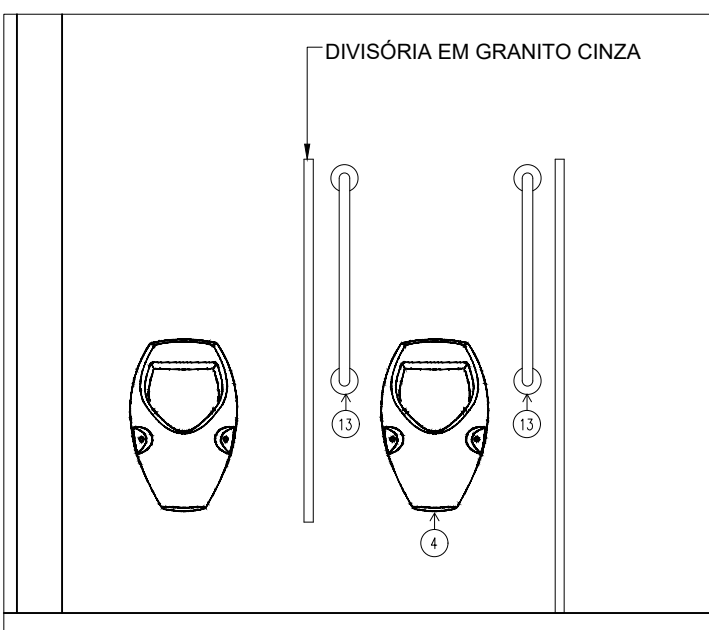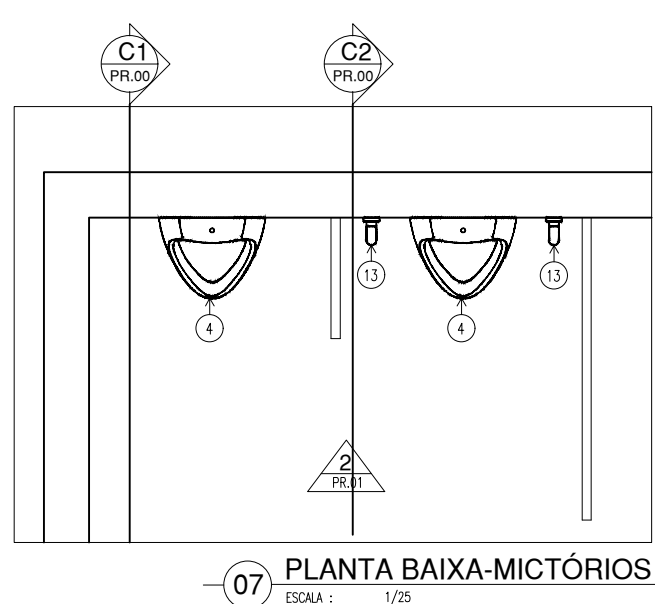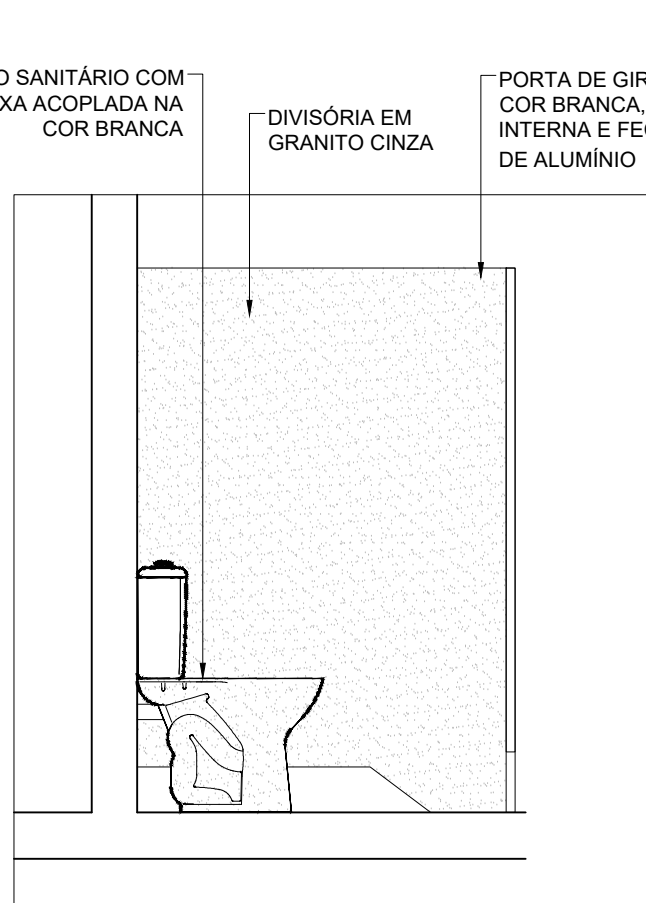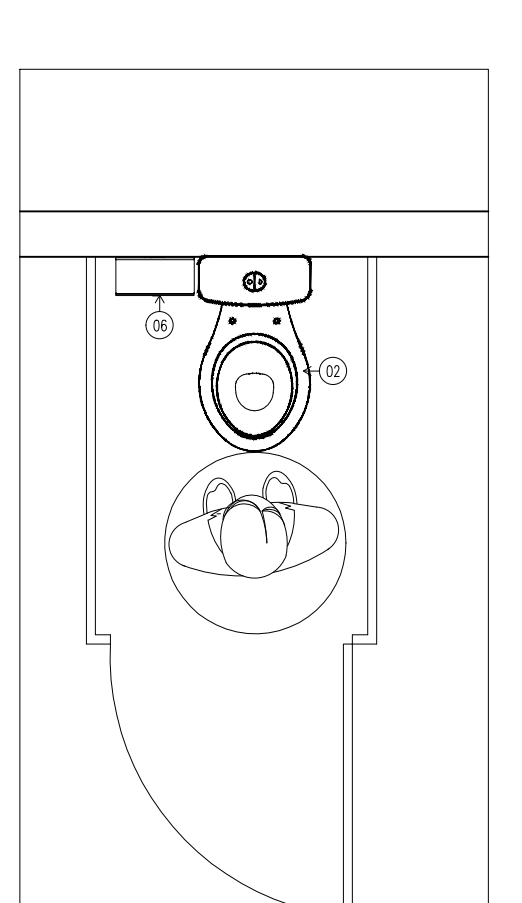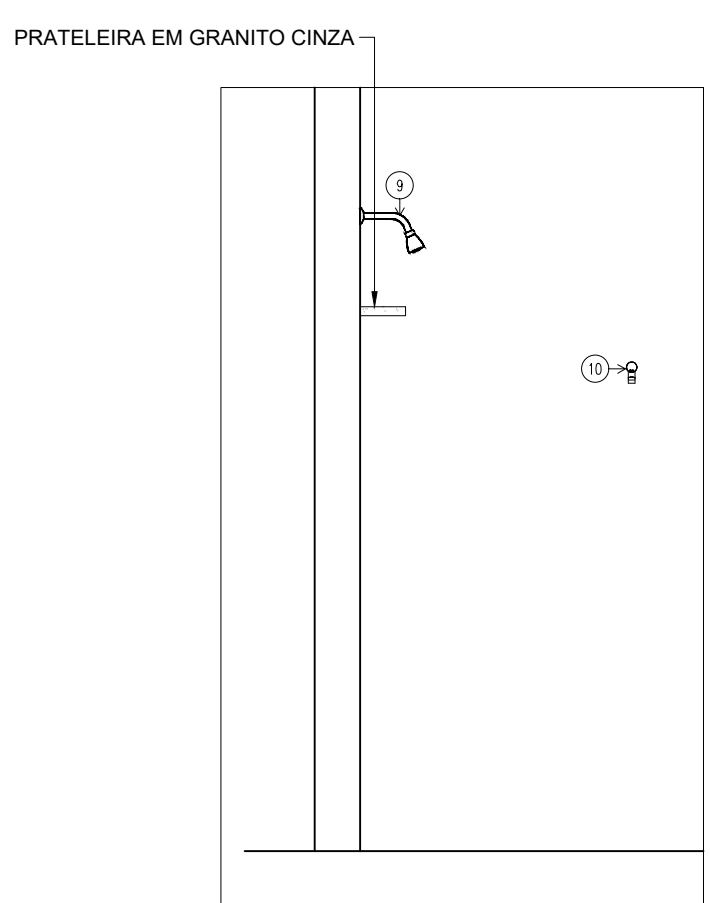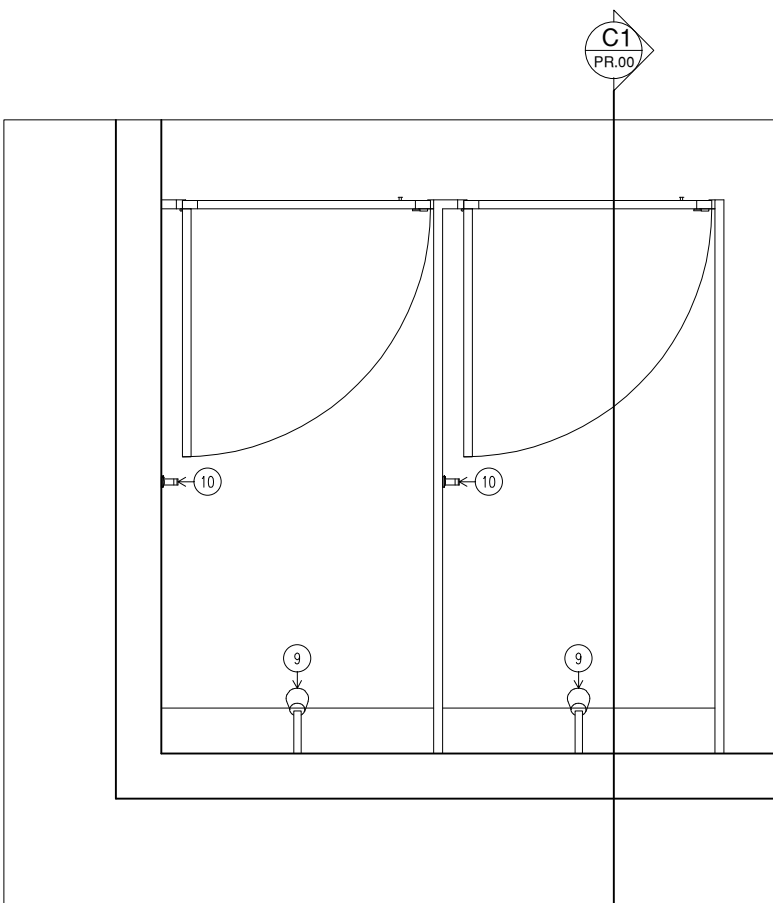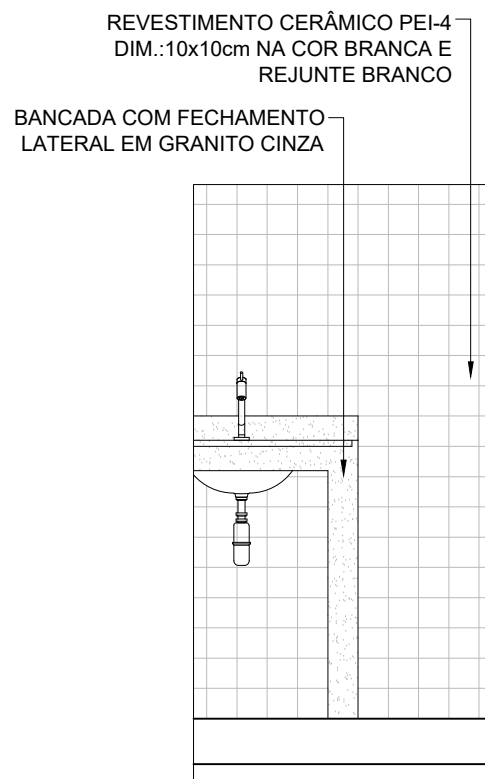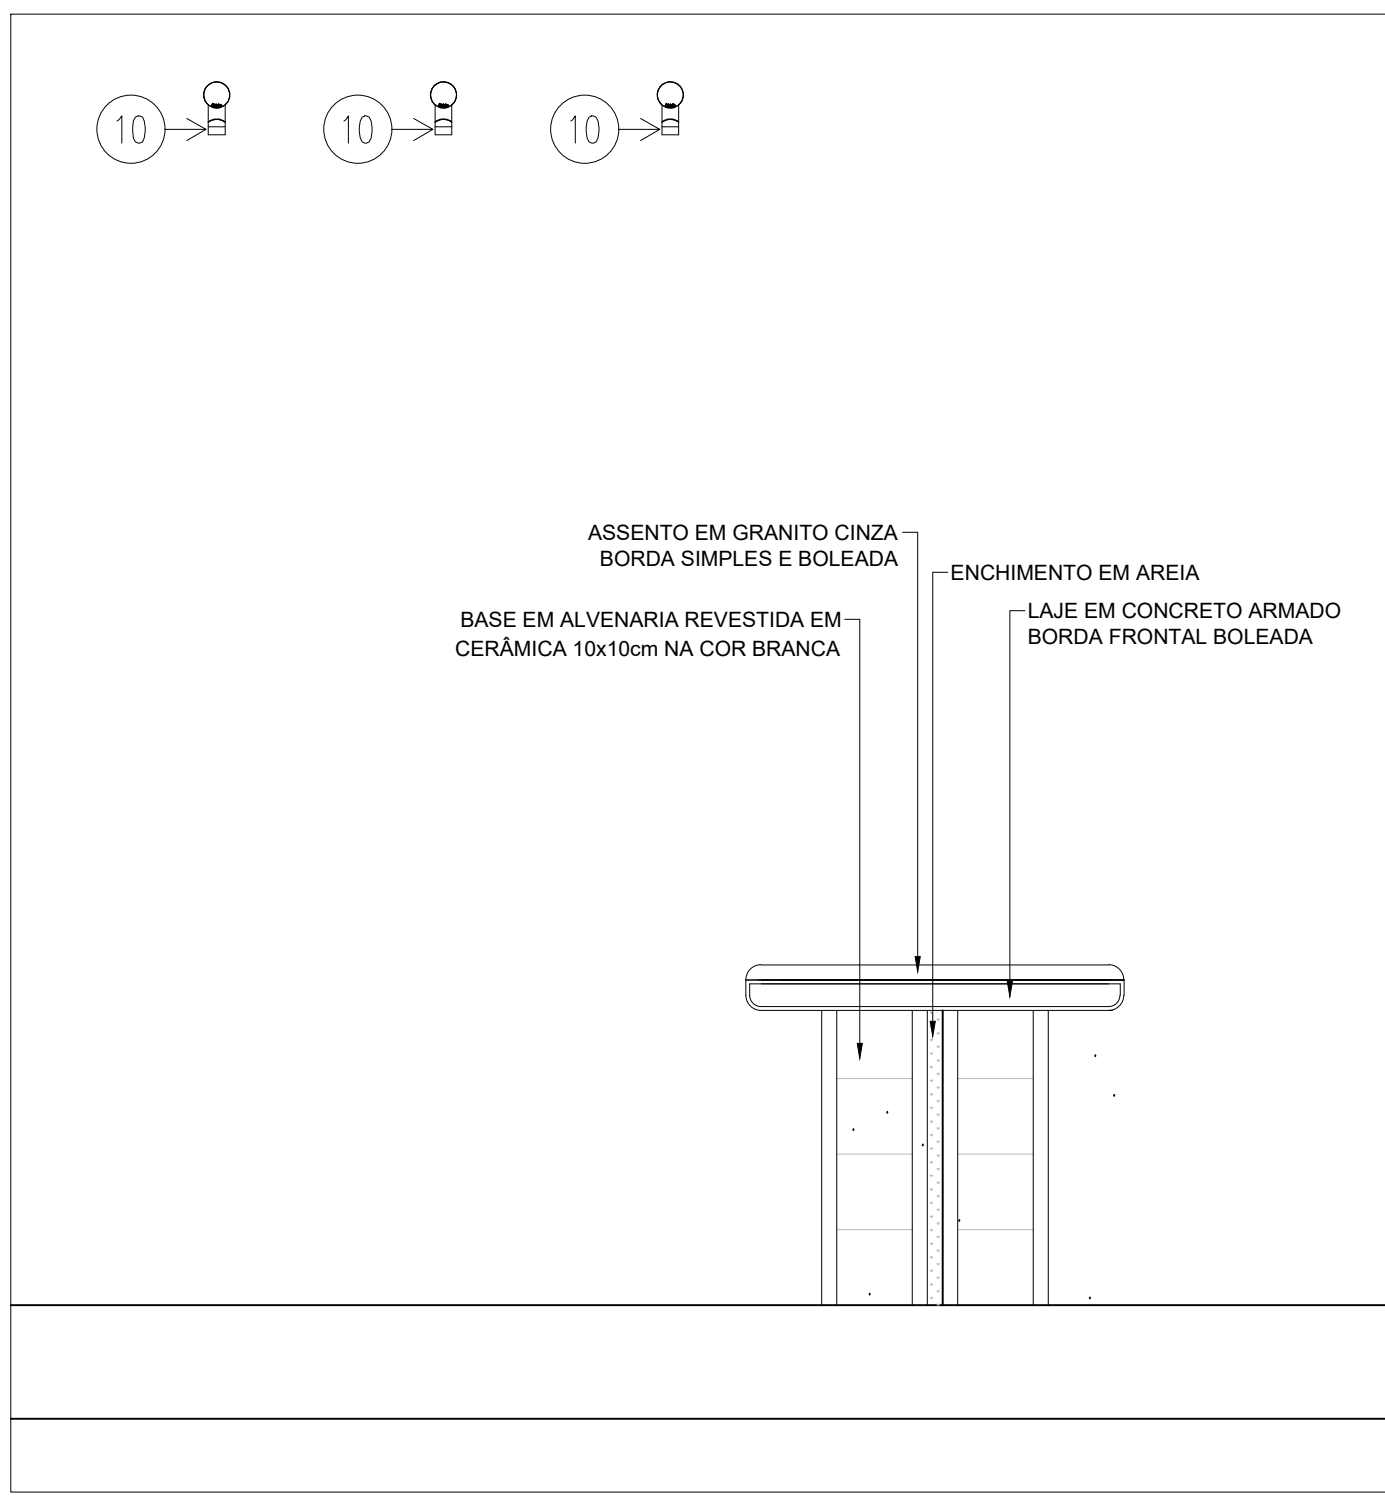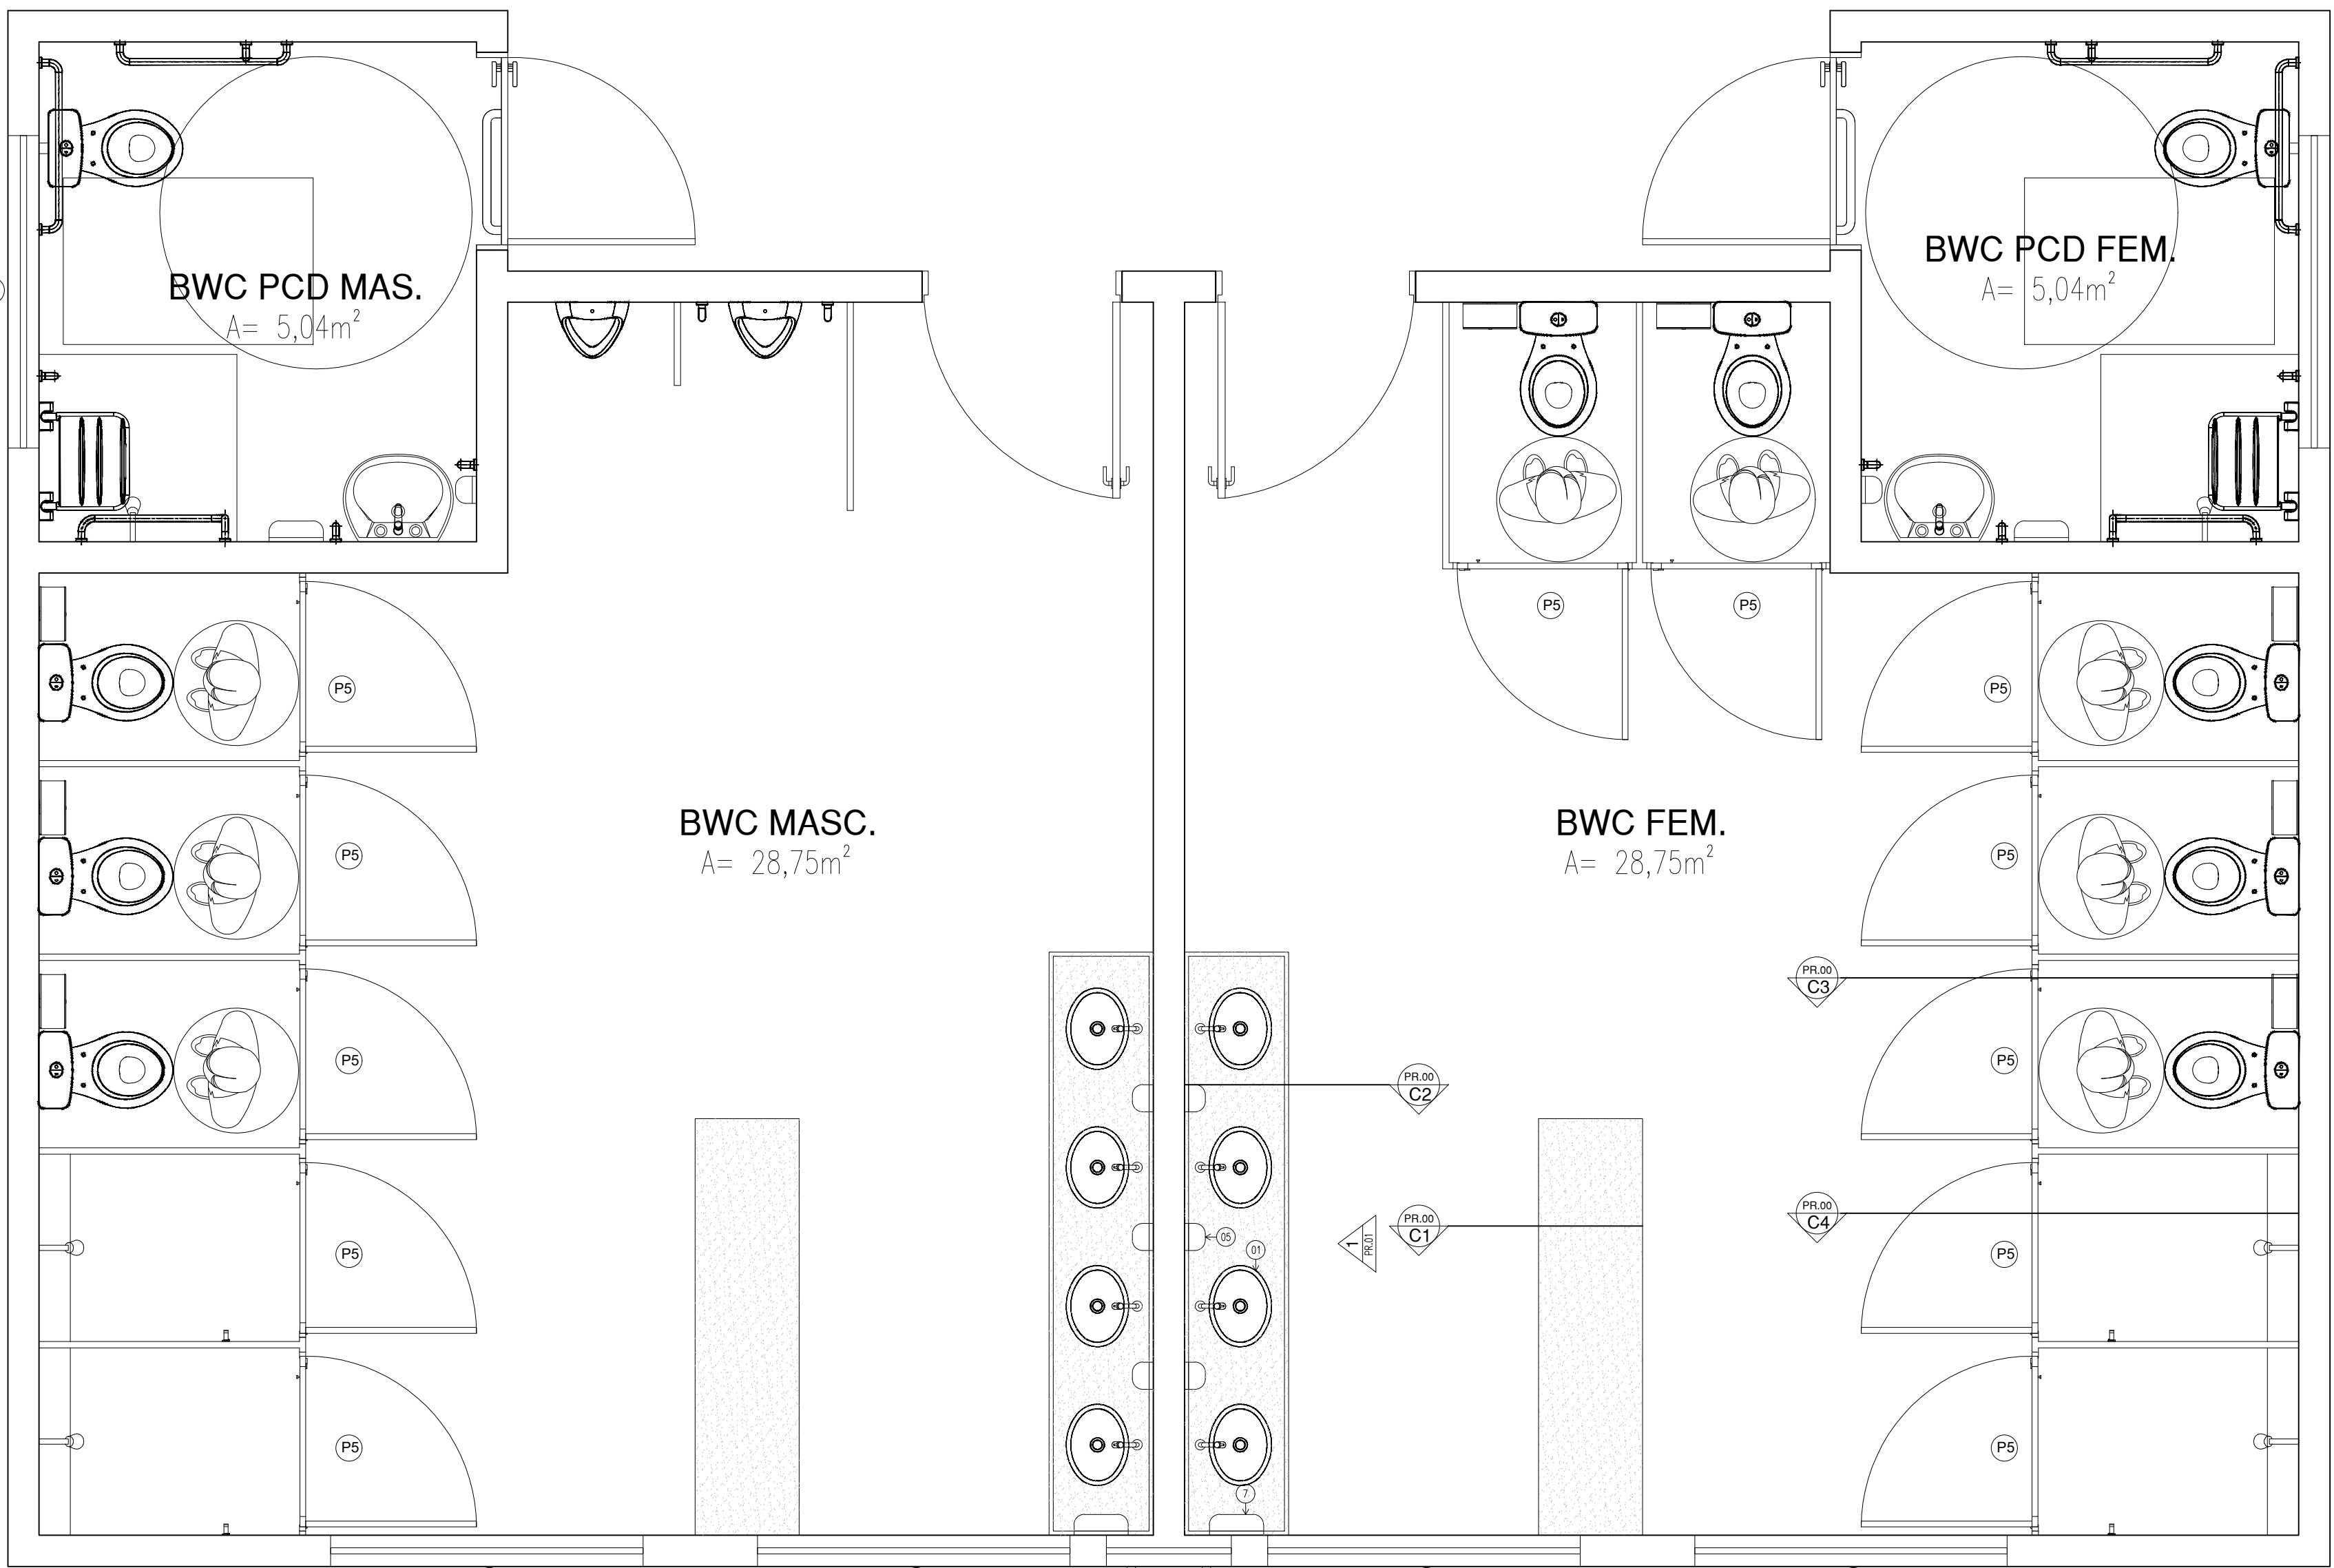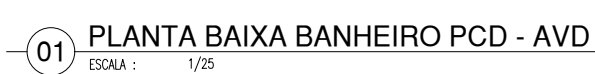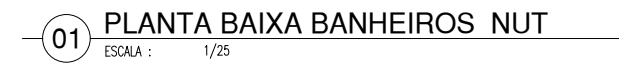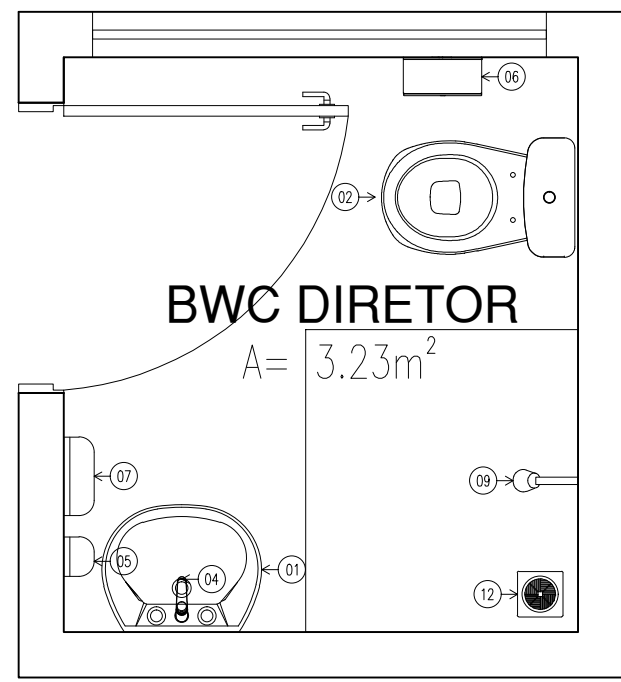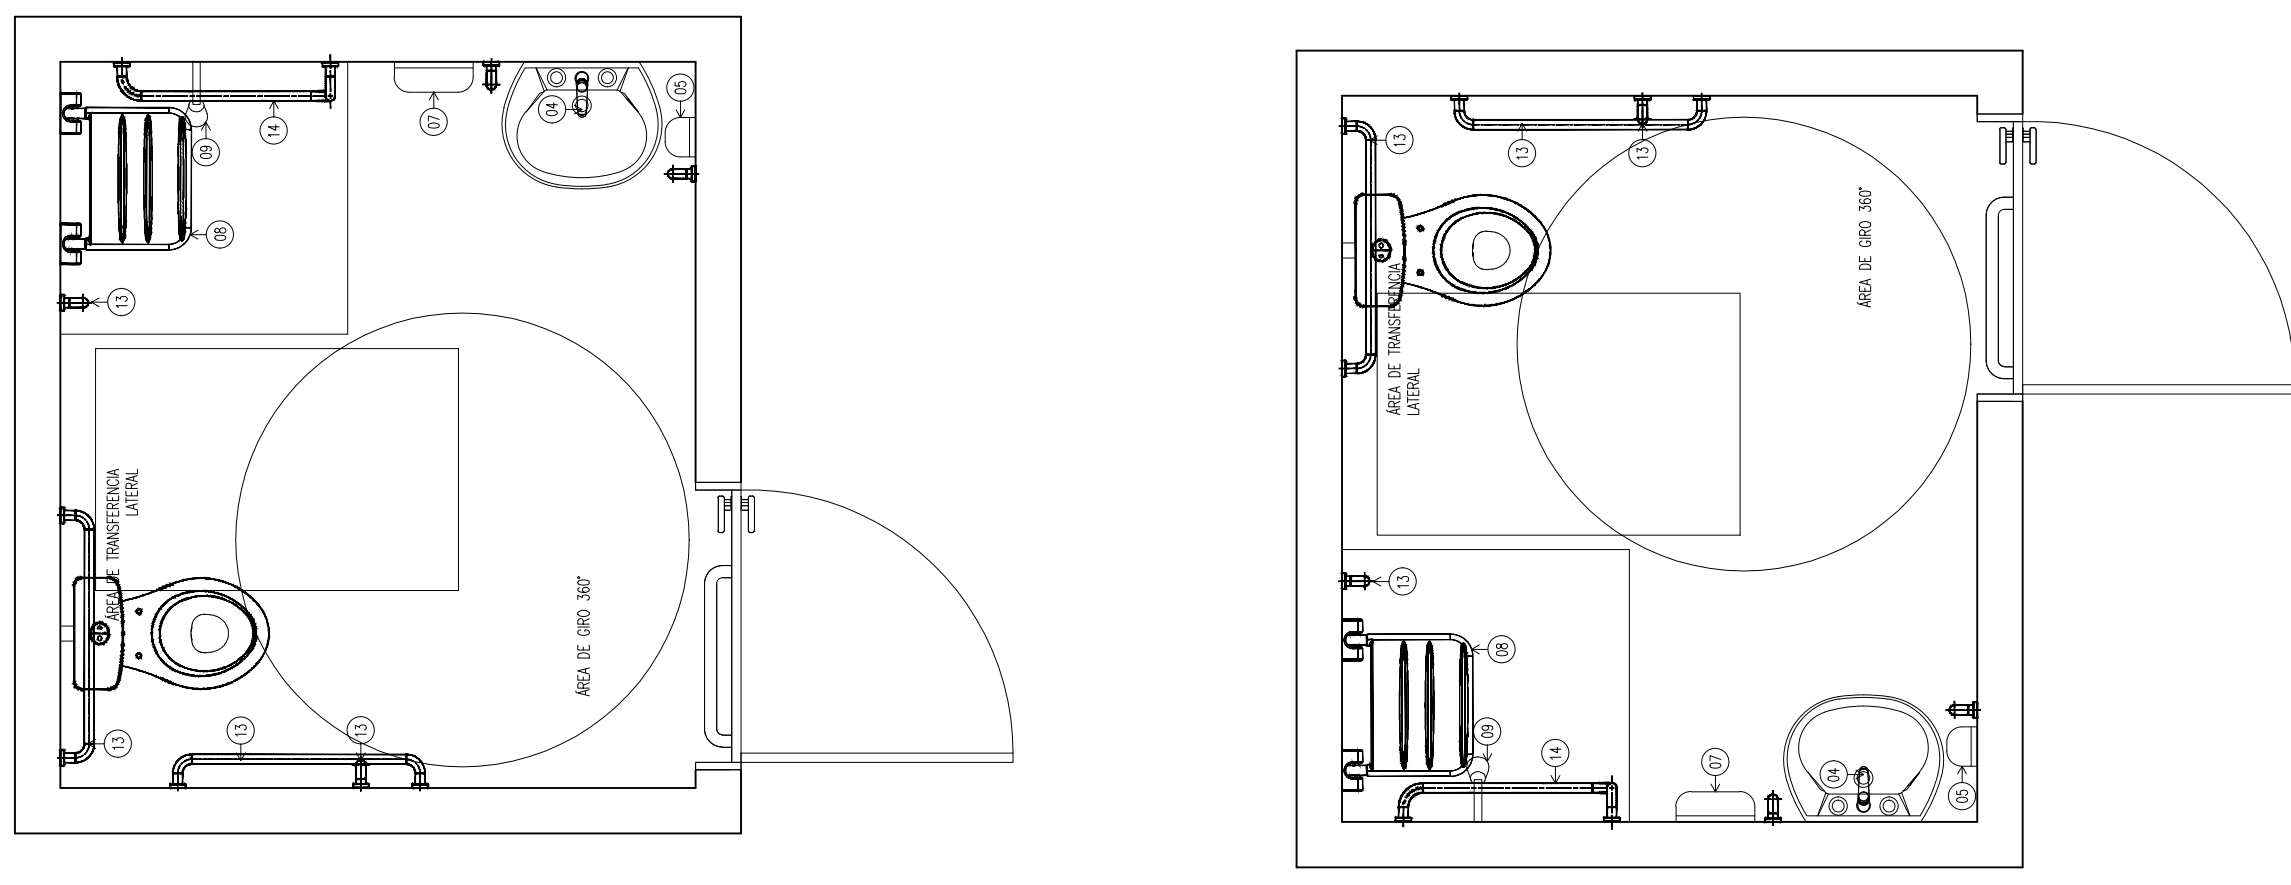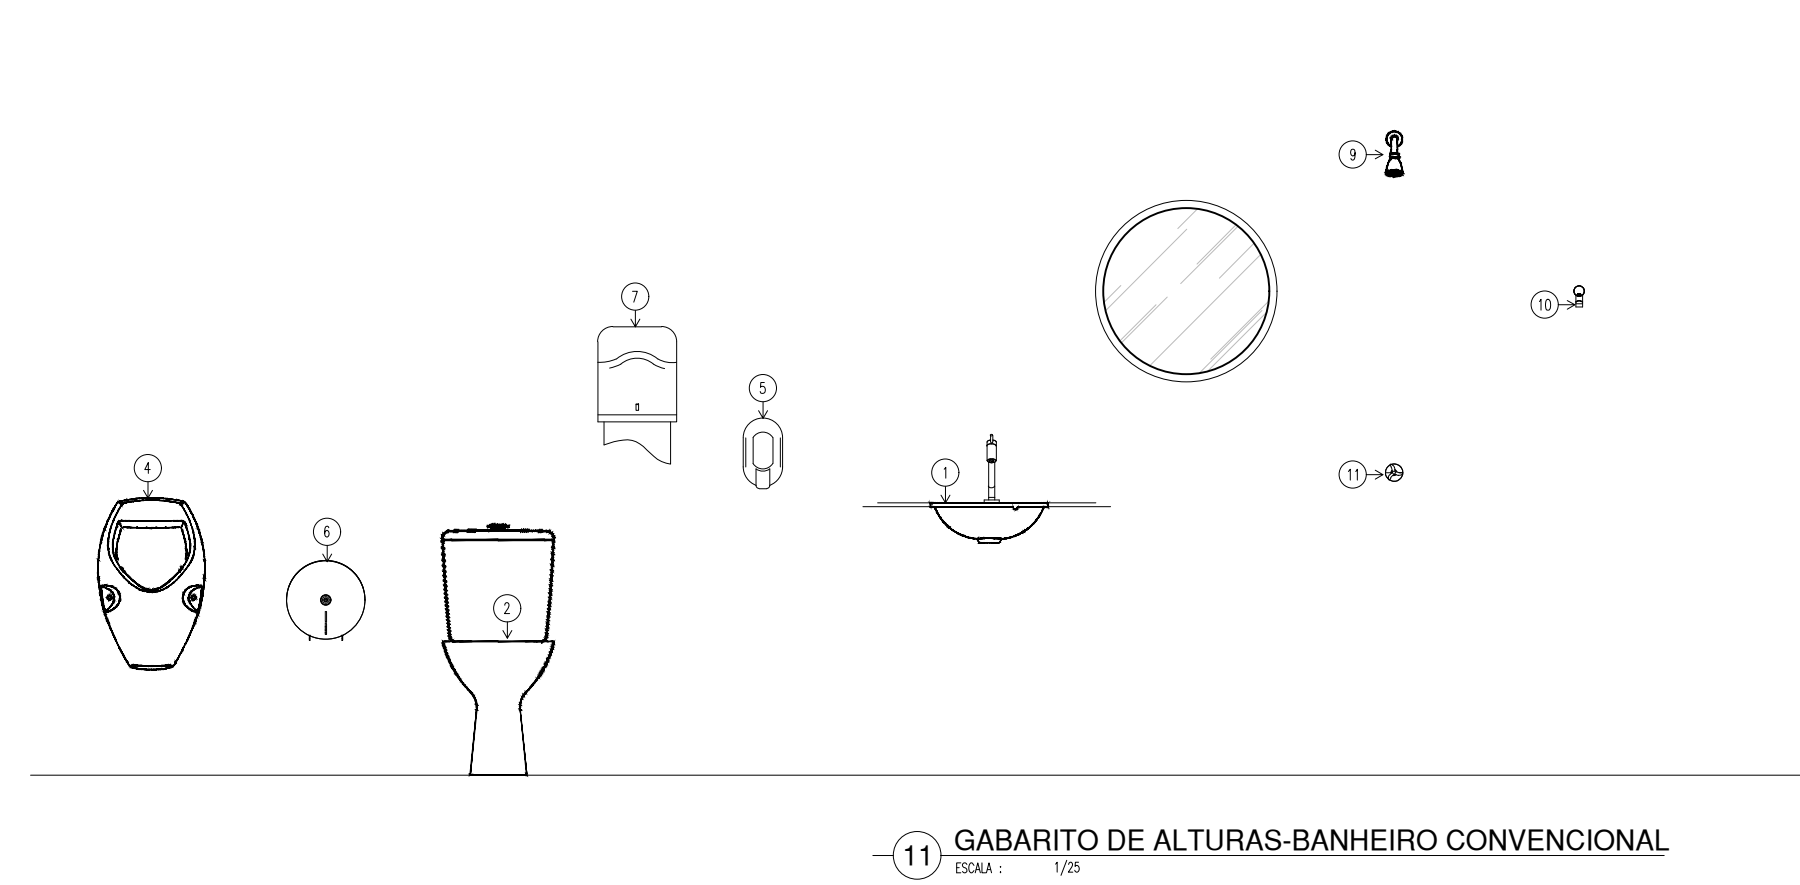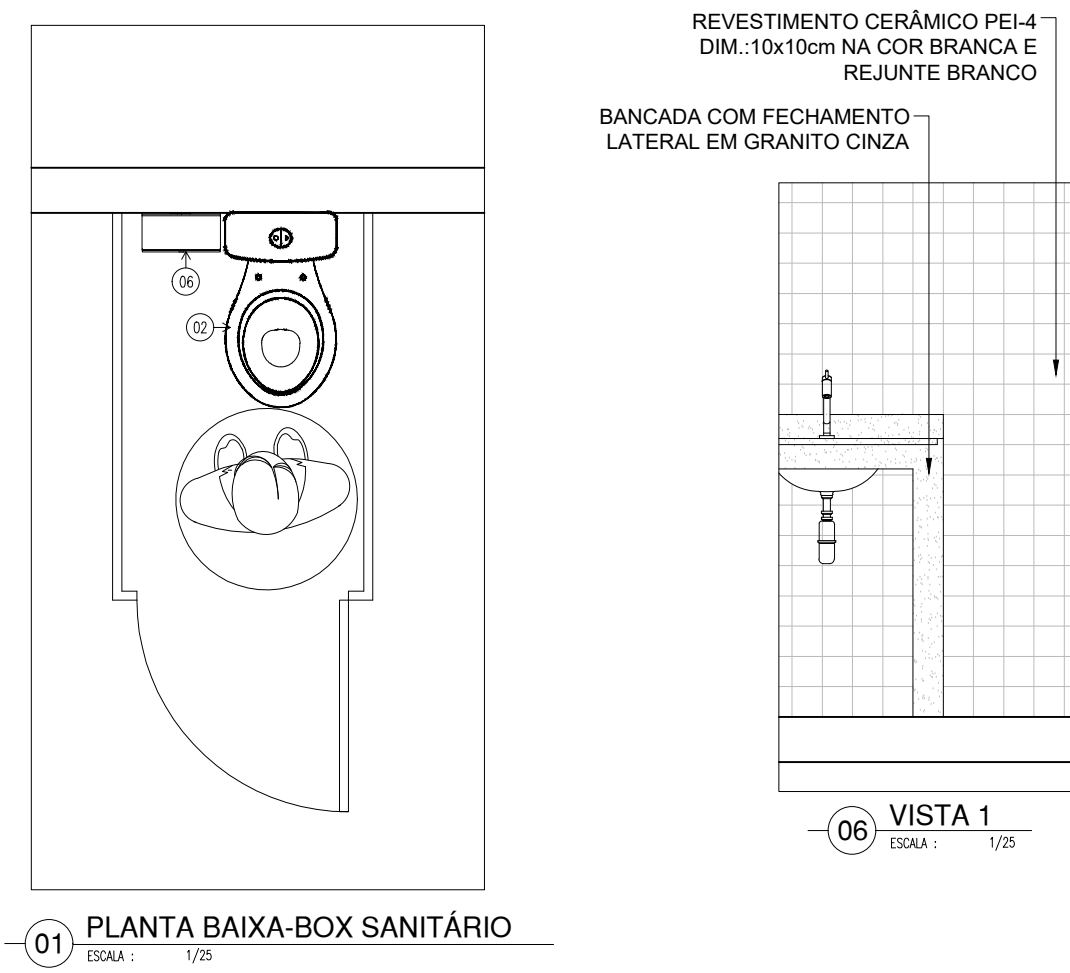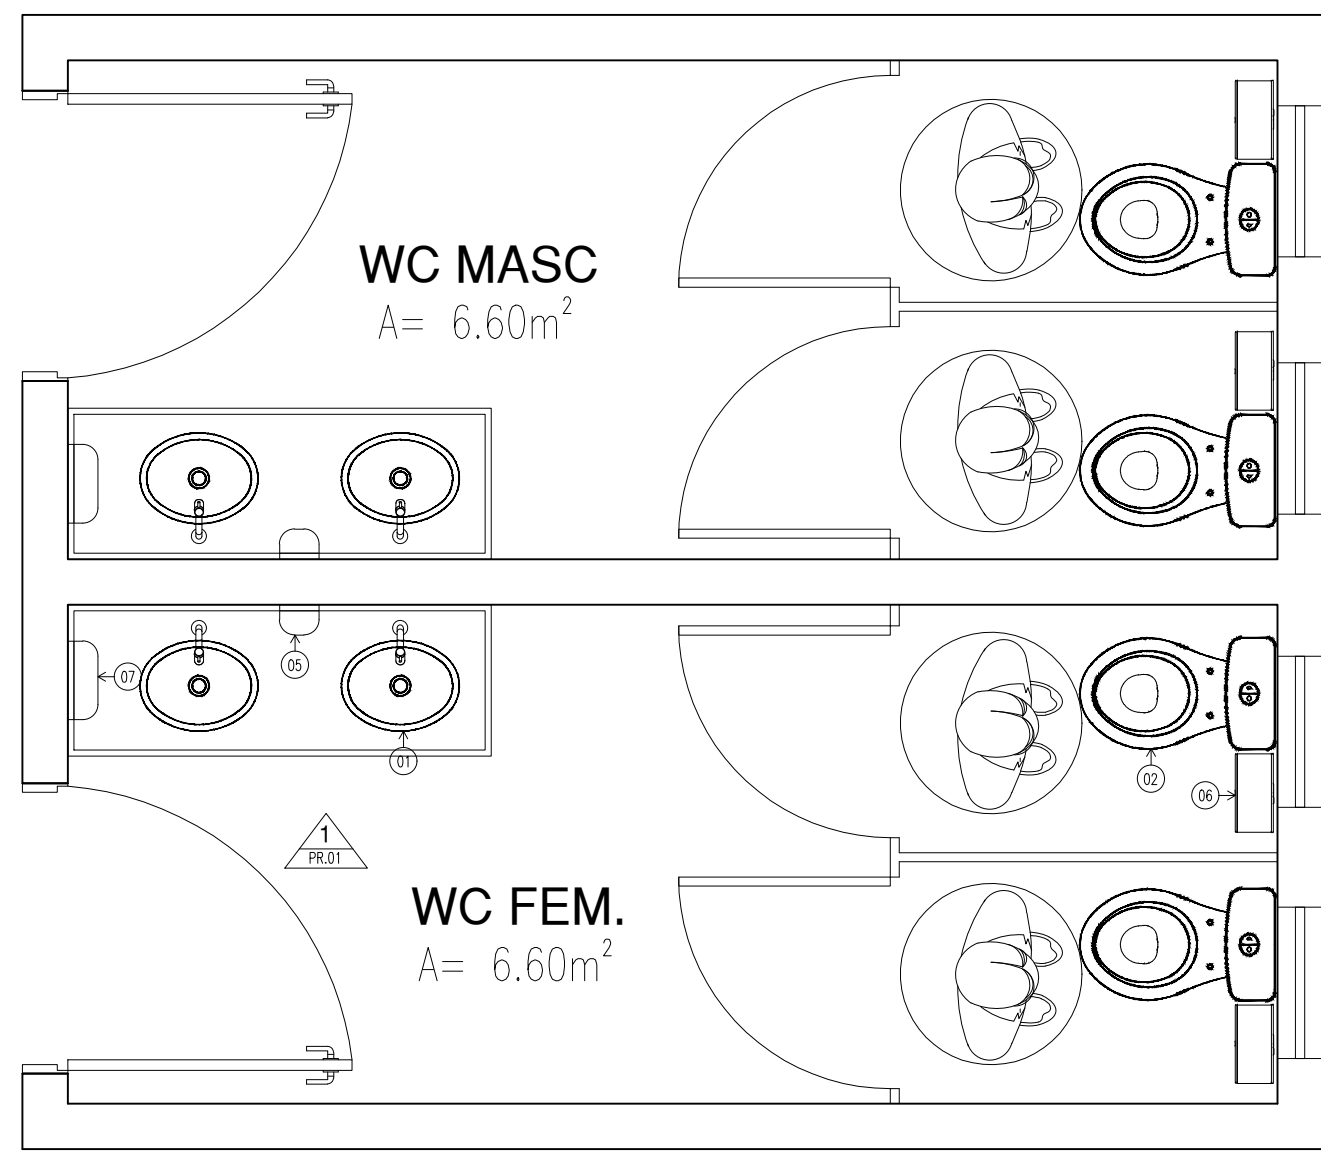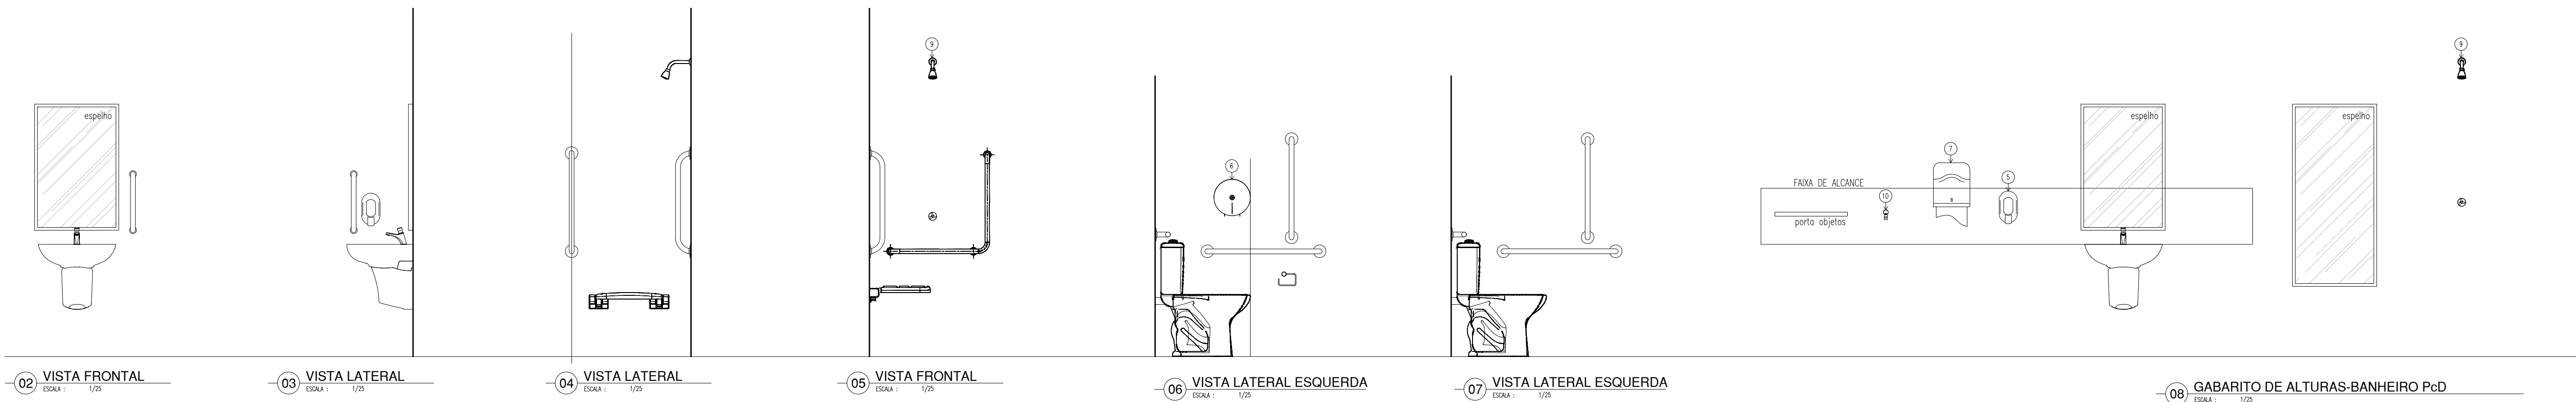

LEGENDA - ACESSÓRIOS DE BANHEIROS	
01	CUBA DE EMBUTIR OVAL EM LOUÇA BRANCA, 35 X 50CM OU EQUIVALENTE
02	VASO SANITÁRIO COM CAIXA ACOPLADA COR BRANCA
03	ASSENTO SANITÁRIO CONVENCIONAL
04	MICTÓRIO SIFONADO LOUÇA BRANCA PADRÃO MÉDIO
05	SABONETEIRA PLÁSTICA TIPO DISPENSER PARA SABONETE LÍQUIDO COM RESERVATÓRIO 800 A 1500ml
06	DISPENSER PLÁSTICO PARA PAPEL HIGIÊNICO
07	DISPENSER PLÁSTICO PARA PAPEL TOALHA
08	TORNEIRA CROMADA DE MESA 1/4"
09	CHUVEIRO TRADICIONAL
10	CABIDE CROMADO
11	ACABAMENTO PARA REGISTRO BASE 3/4"
12	RAIO SIFONADO CROMADO COM FECHO
13	SIFÃO DO TIPO GARRAFA EM METAL CROMADO 1x1,1/2


LEGENDA - ACESSÓRIOS DE COZINHA E LAVANDERIA	
01	LAVATÓRIO COM COLUNA SUSPensa
02	VASO SANITÁRIO COM CAIXA ACOPLADA COR BRANCA
03	ASSENTO SANITÁRIO CONVENCIONAL
04	TORNEIRA DE MESA COM FECHAMENTO AUTOMÁTICO PARA LAVATÓRIO
05	SABONETEIRA PLÁSTICA TIPO DISPENSER PARA SABONETE LÍQUIDO COM RESERVATÓRIO 800 A 1500ml
06	DISPENSER PLÁSTICO PARA PAPEL HIGIÊNICO
07	DISPENSER PLÁSTICO PARA PAPEL TOALHA
08	BANCO ARTICULADO, EM AÇO INOX POLIDO, 70x70 CM FIXADA NA PAREDE
09	CHUVEIRO TRADICIONAL
10	CABIDE CROMADO
11	ACABAMENTO PARA REGISTRO BASE 3/4"
12	RAIO SIFONADO CROMADO COM FECHO
13	BARRA DE APOIO RETA, EM AÇO INOX POLIDO, 80 CM FIXADA NA PAREDE
14	BARRA DE APOIO EM L, EM AÇO INOX POLIDO, 70x70 CM FIXADA NA PAREDE
15	BARRA DE APOIO RETA, EM AÇO INOX POLIDO, 40 CM FIXADA NA PORTA OU PAREDE
16	SIFÃO DO TIPO GARRAFA EM METAL CROMADO 1x1,1/2

LEGENDA - ACESSÓRIOS DE COZINHA E LAVANDERIA	
05	SABONETEIRA PLÁSTICA TIPO DISPENSER PARA SABONETE LÍQUIDO COM RESERVATÓRIO 800 A 1500ml
07	DISPENSER PLÁSTICO PARA PAPEL TOALHA
17	TORNEIRA CROMADA LONGA, DE PAREDE, 1/2 OU 3/4, PARA PIA DE COZINHA PADRÃO MÉDIO
18	SIFÃO PARA TANQUE E COZINHA DO TIPO GARRAFA EM METAL CROMADO 1x1,1/2
19	TANQUE DE LOUÇA BRANCA SUSPENSÃO, 18L OU EQUIVALENTE
20	CUBA DE EMBUTIR DE AÇO INOXÍVEL MESA, INCLUSO VÁLVULA TIPO AMERICANA, DIMENSÕES: 40x34cm
21	CUBA DE EMBUTIR DE AÇO INOXÍVEL MESA, INCLUSO VÁLVULA TIPO AMERICANA, DIMENSÕES: 48x34cm
22	TORNEIRA CROMADA 1/2 OU 3/4 PARA TANQUE, PADRÃO MÉDIO

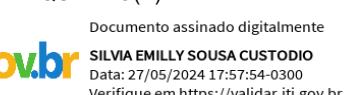
HISTÓRICO		
ALTERAÇÃO	REVISÃO	DATA
1 Alterações nos níveis do terreno (terraplanagem concluída).	REV 01	10/ 2023
2		
3		
4		
5		
ARQUITETO(A):	ENGENHEIRO(A) RESPONSÁVEL:	PROPRIETÁRIO:
 SILVIA EMILLY SOUSA COSTA Arquiteta em https://www.crea-piaui.org.br		

GOVERNO DO ESTADO DO PIAUÍ	
SEDUC - SECRETARIA DE ESTADO DA EDUCAÇÃO	
9º GRE - REGIONAL PICOS	
DEPARTAMENTO: UNIDADE DE GESTÃO DA REDE FÍSICA	DESENHO: ARQ
TÍTULO DO PROJETO: PROJETO ARQUITETÔNICO	FRANCI: 12/17
ENDEREÇO DO SERVIÇO: RUA CENTO E SETENTA E QUATRO	ESCALA: NO DESENHO
TÍTULO DO DESENHO: DETALHAMENTO BANHEIROS	REVISÃO: REVISÃO 01
MUNICÍPIO: PICOS-PI	ZONA: URBANA
DESENHISTA: SILVIA EMILLY	FASE: EXECUTIVO
DATA: ABRIL/2024	




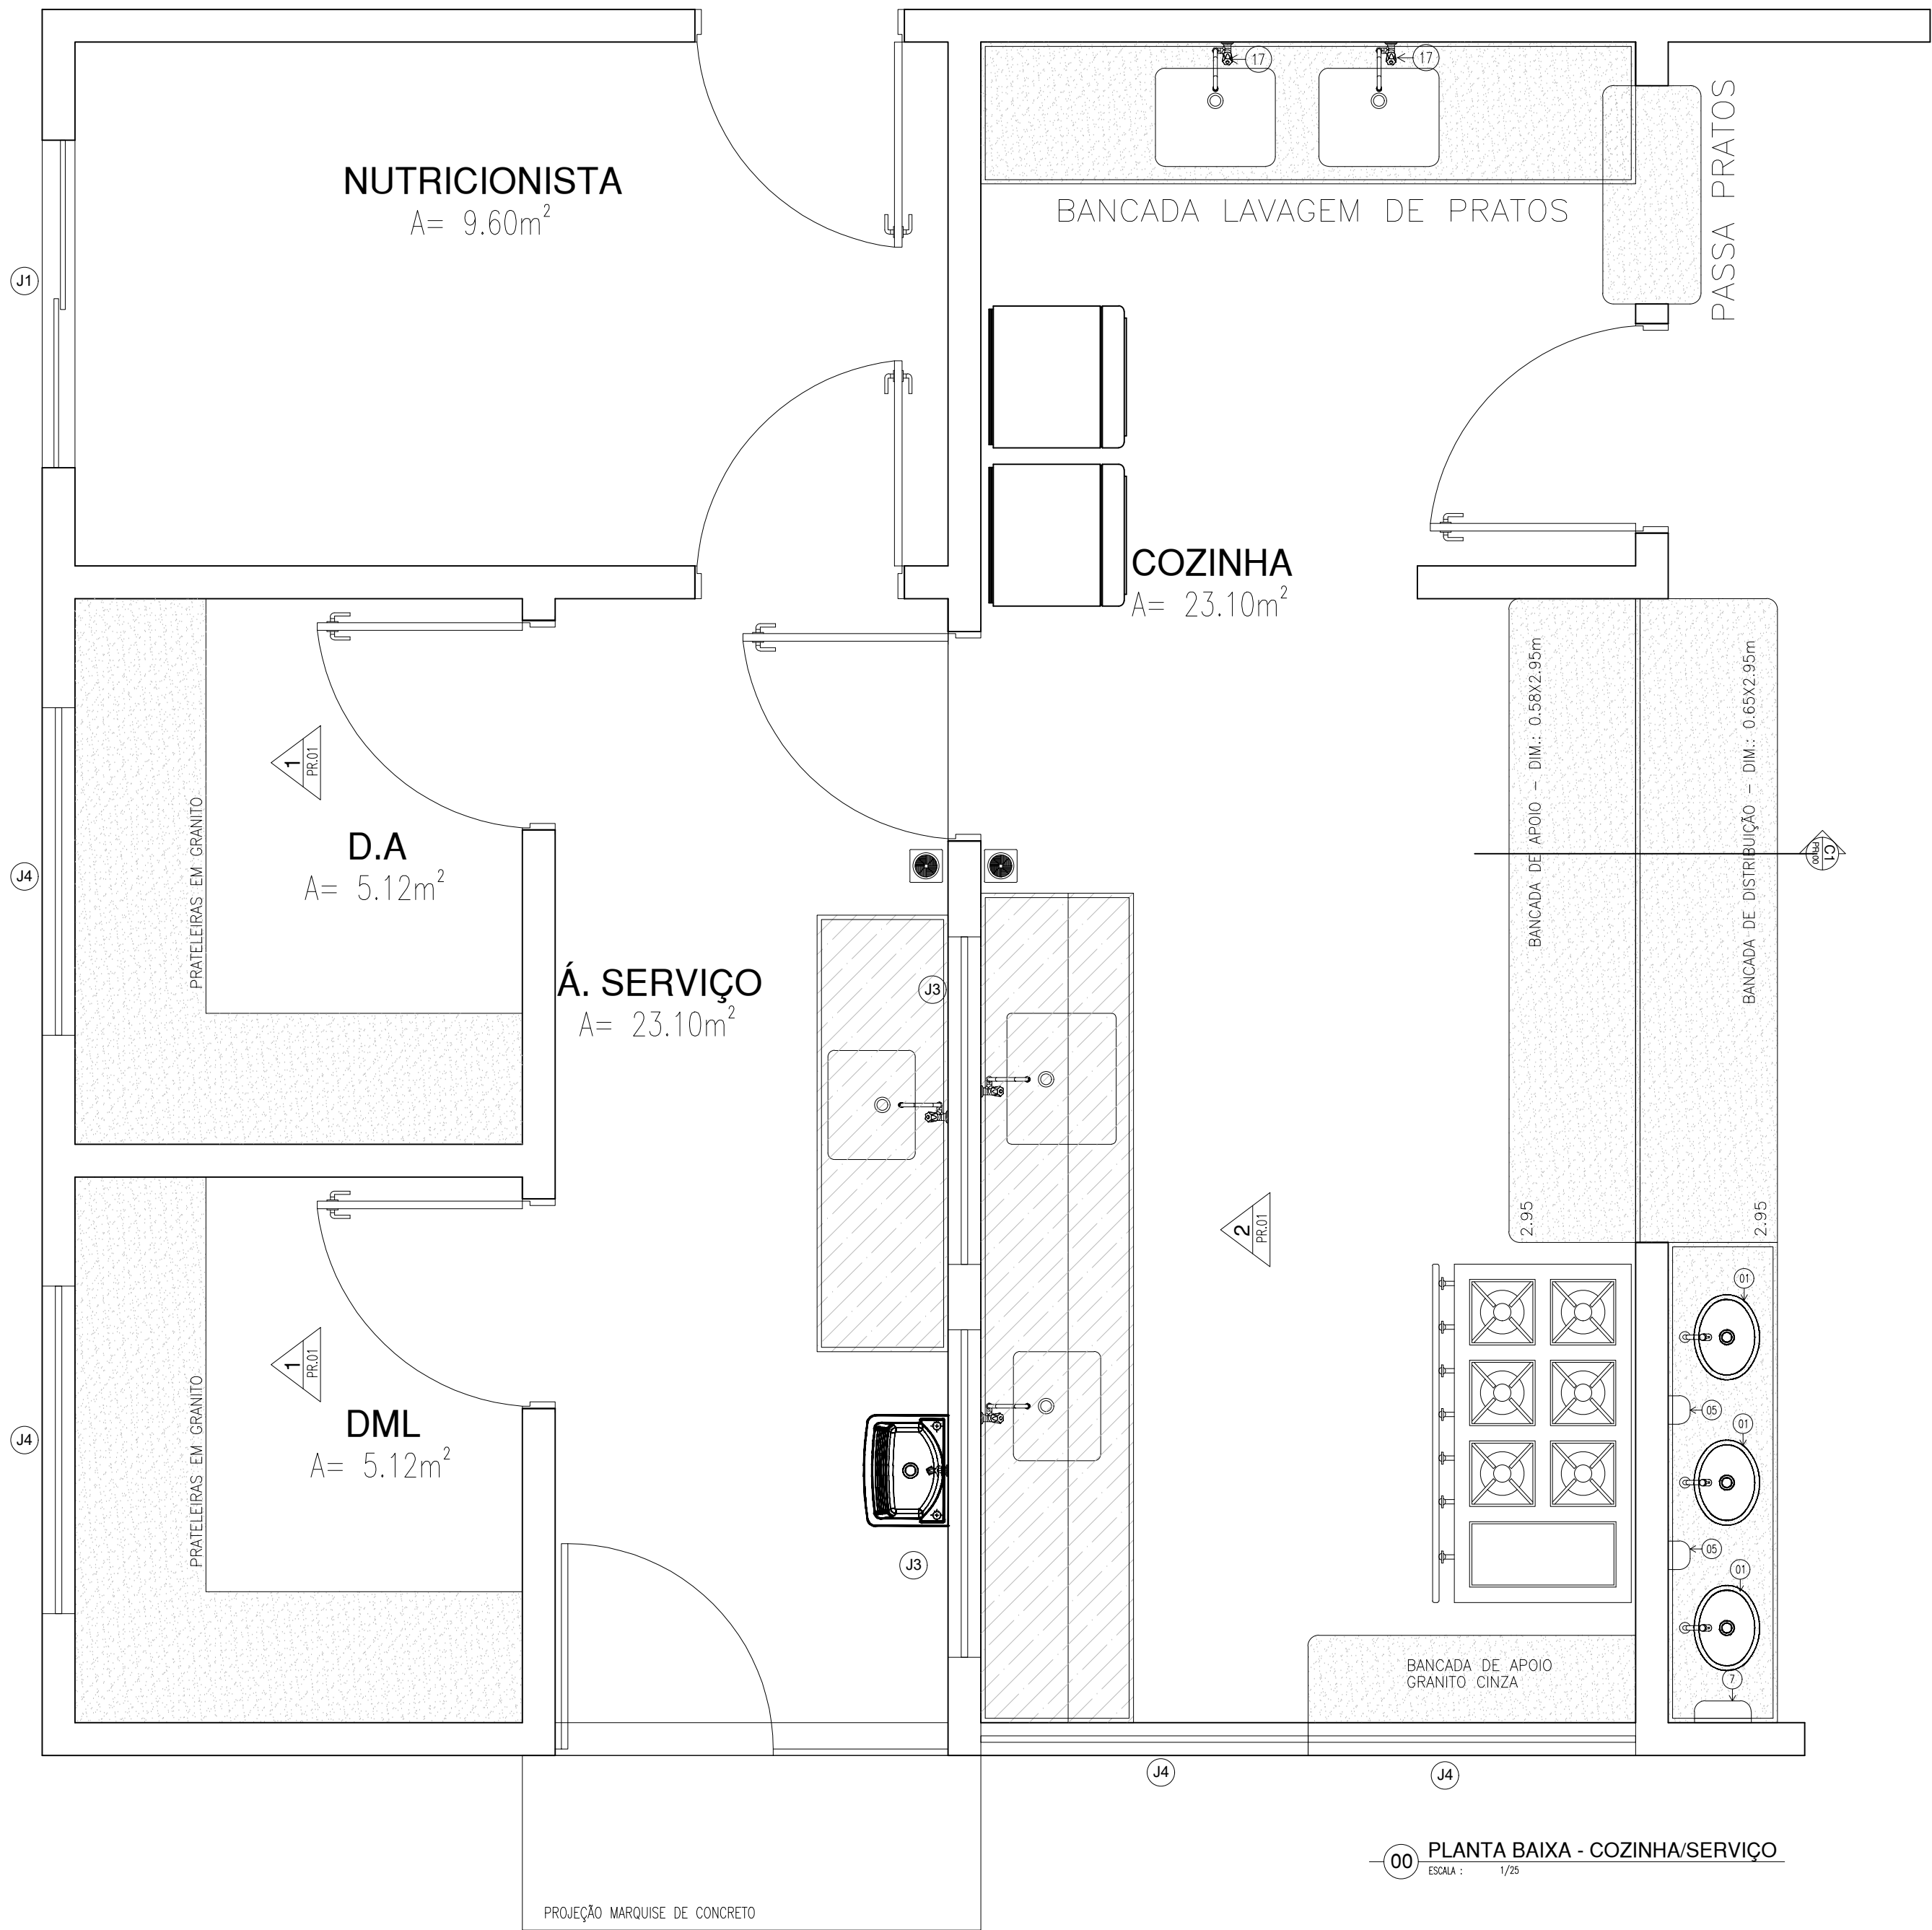


00 PLANTA BAIXA - COZINHA/SERVIÇO  
ESCALA : 1/25

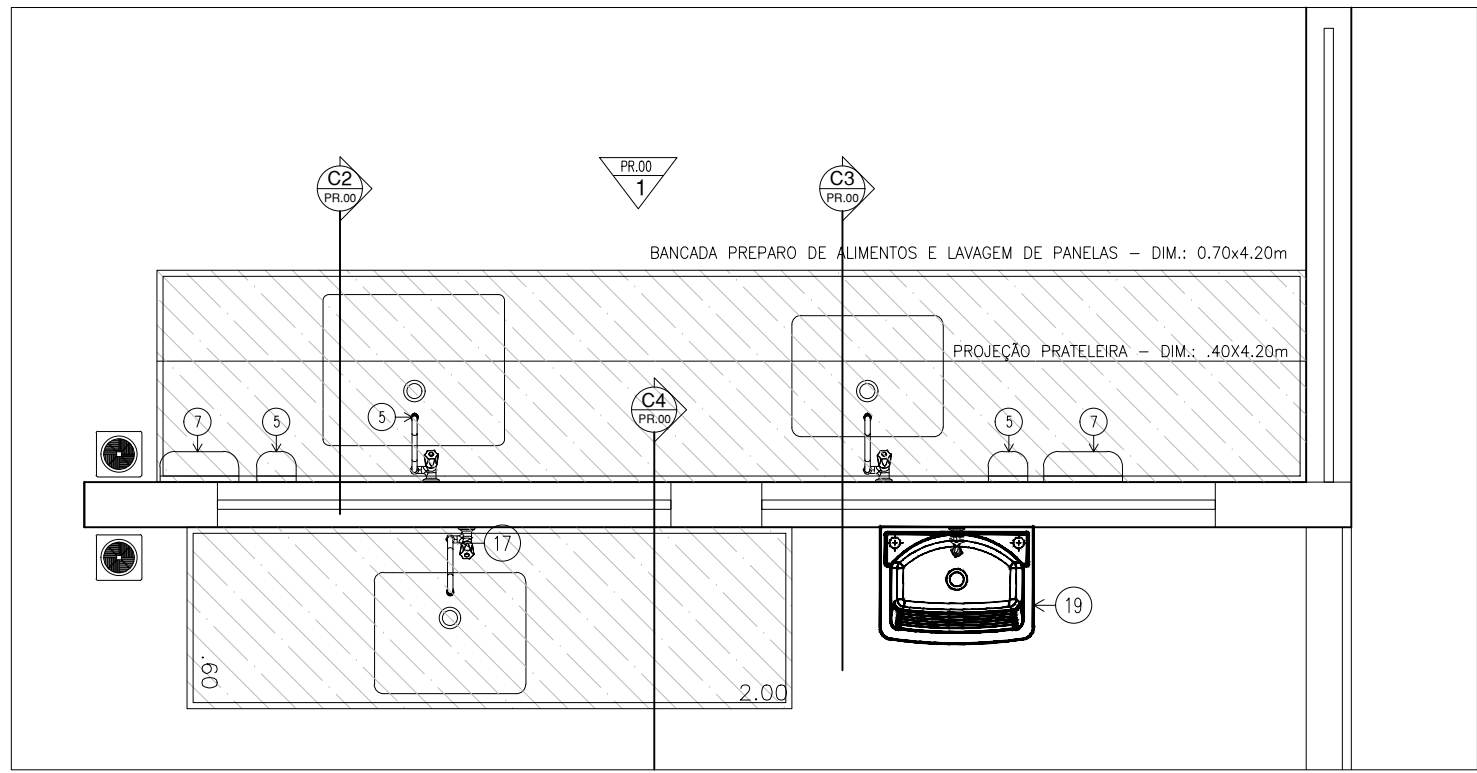


05 PLANTA BAIXA-COZINHA/ÁREA DE SERVIÇO  
ESCALA : 1/25

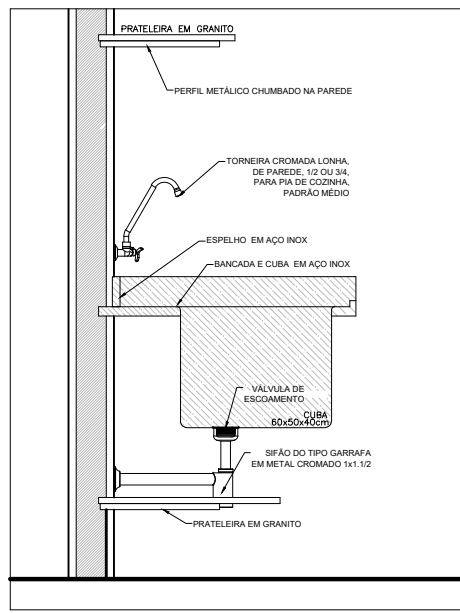


06 CORTES C2

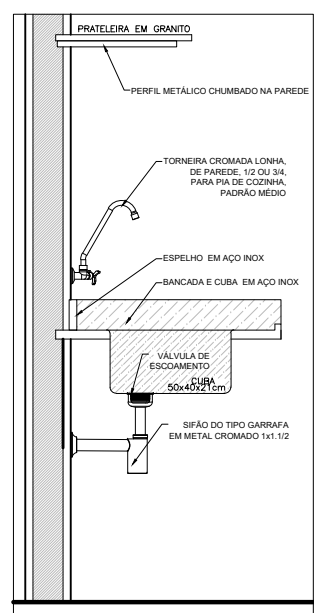


07 CORTES C3

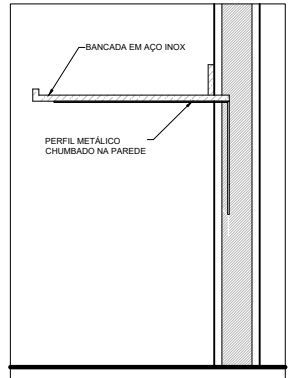


08 CORTES C4

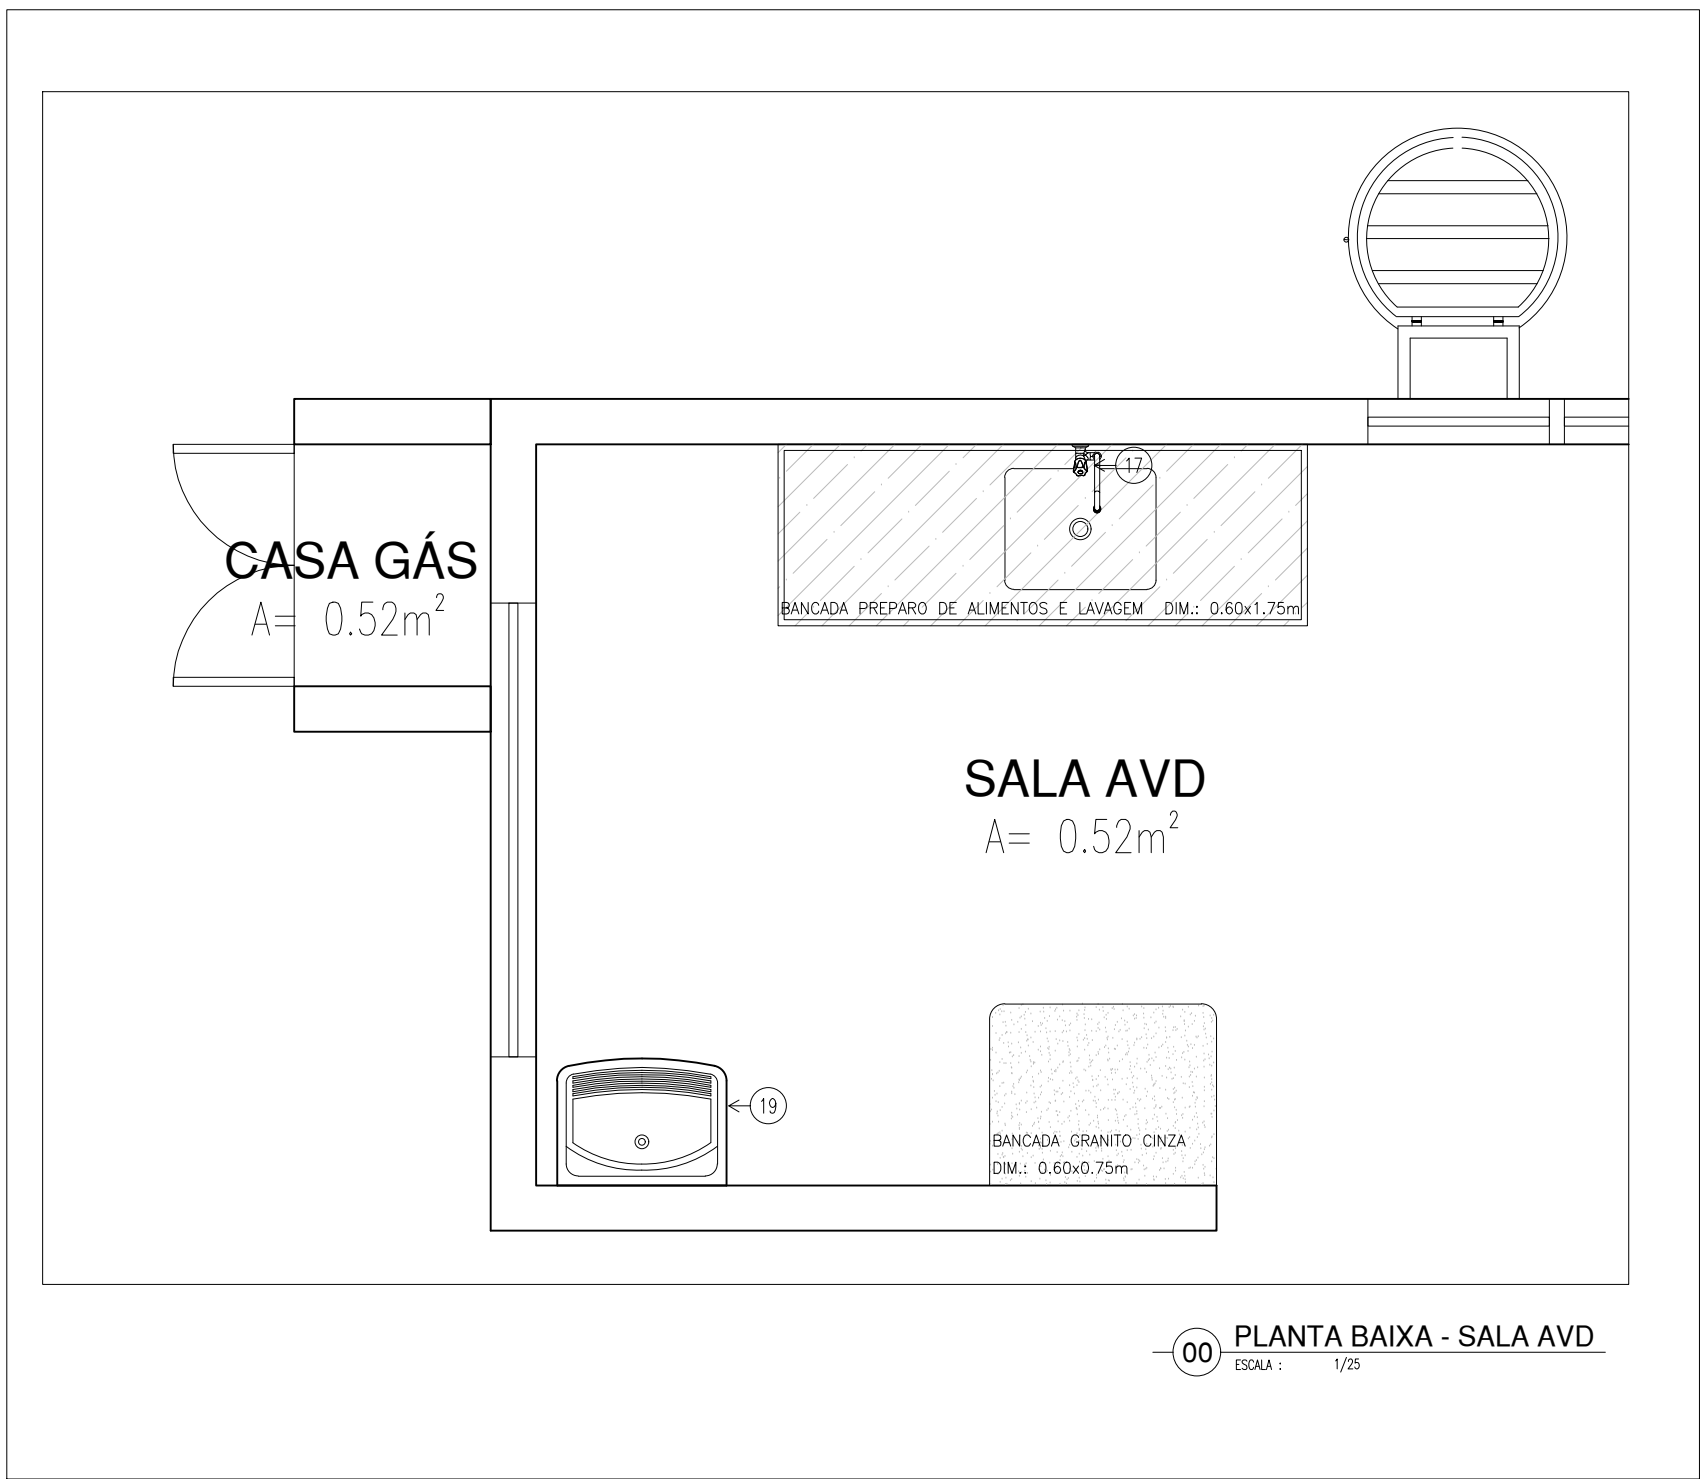

00 PLANTA BAIXA - SALA AVD  
ESCALA : 1/25

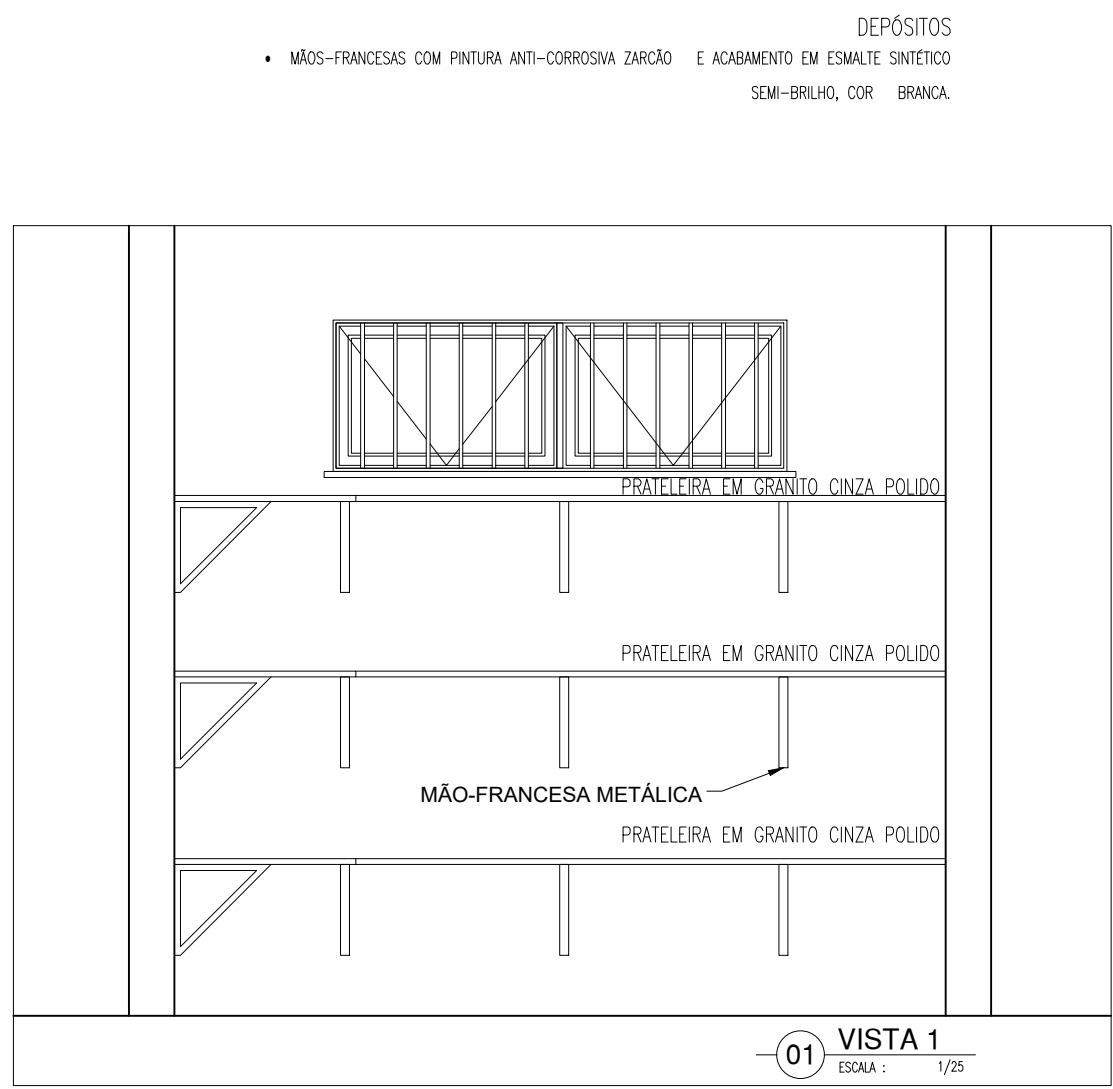

01 VISTA 1  
ESCALA : 1/25

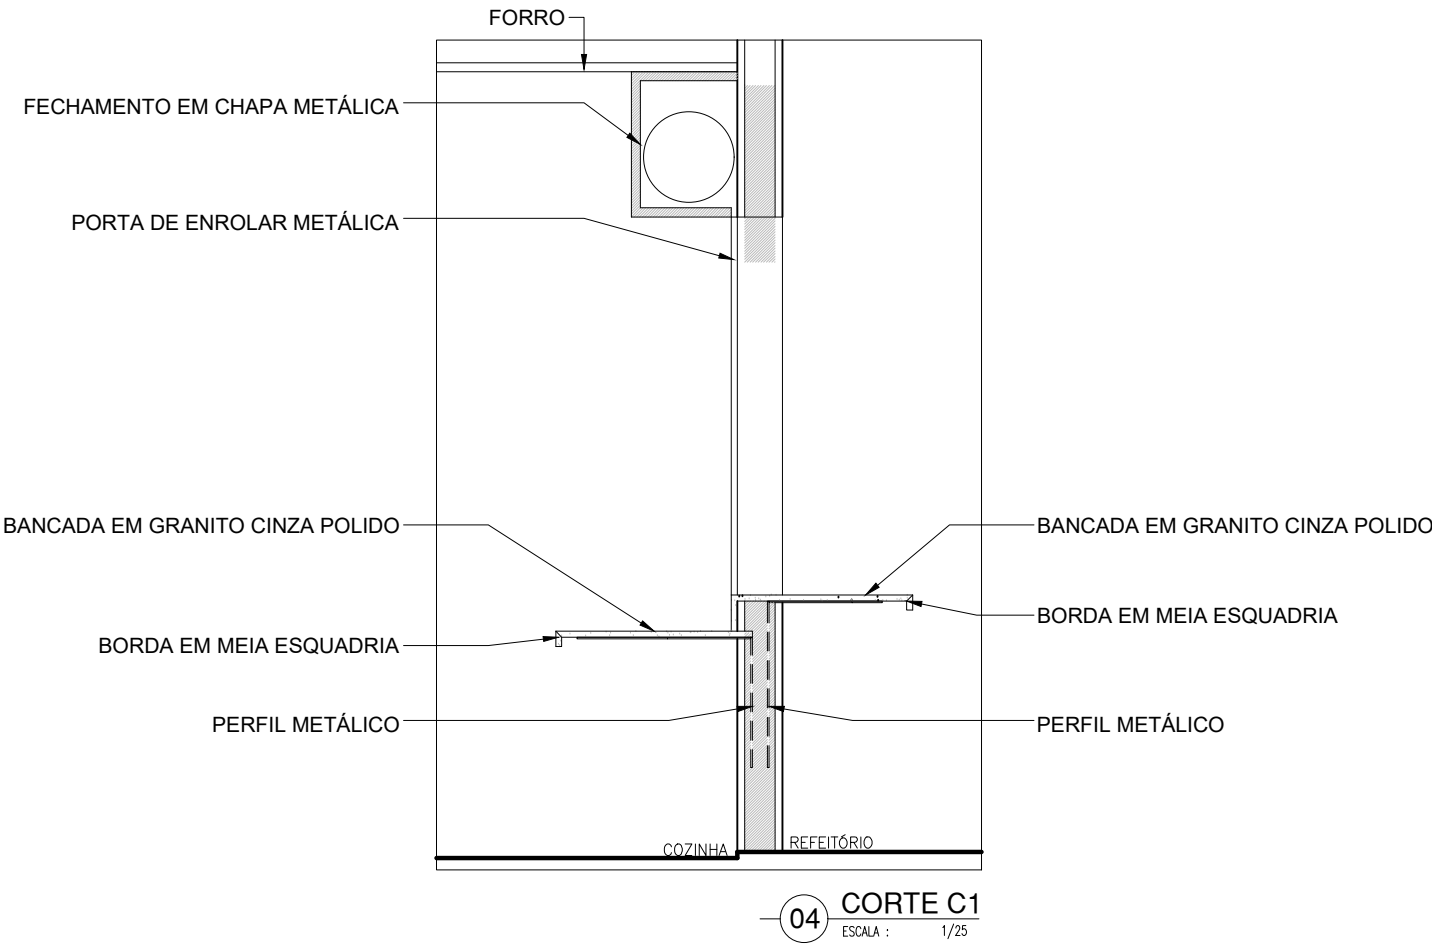

04 CORTE C1  
ESCALA : 1/25

#### LEGENDA - ACESSÓRIOS DE BANHEIROS


01	CUBA DE EMBUTIR OVAL EM LOUÇA BRANCA, 35 X 50CM OU EQUIVALENTE
02	VASO SANITÁRIO COM CAIXA ACOPLADA COR BRANCA
03	ASSENTO SANITÁRIO CONVENCIONAL
04	MICTÓRIO SIFONADO LOUÇA BRANCA PADRÃO MÉDIO
05	SABONETEIRA PLÁSTICA TIPO DISPENSER PARA SABONETE LÍQUIDO COM RESERVATÓRIO 800 A 1500ml
06	DISPENSER PLÁSTICO PARA PAPEL HIGIÊNICO
07	DISPENSER PLÁSTICO PARA PAPEL TOALHA
08	TORNEIRA CROMADA DE MESA 1/4
09	CHUVEIRO TRADICIONAL
10	CABIDE CROMADO
11	ACABAMENTO PARA REGISTRO BASE 3/4"
12	RALO SIFONADO CROMADO COM FECHO
13	SIFÃO DO TIPO GARRAFA EM METAL CROMADO 1x1.1/2

#### LEGENDA - ACESSÓRIOS DE BANHEIROS PNE

01	LAVATÓRIO COM COLUNA SUSPensa
02	VASO SANITÁRIO COM CAIXA ACOPLADA COR BRANCA
03	ASSENTO SANITÁRIO CONVENCIONAL
04	TORNEIRA DE MESA COM FECHAMENTO AUTOMÁTICO PARA LAVATÓRIO
05	SABONETEIRA PLÁSTICA TIPO DISPENSER PARA SABONETE LÍQUIDO COM RESERVATÓRIO 800 A 1500ml
06	DISPENSER PLÁSTICO PARA PAPEL HIGIÊNICO
07	DISPENSER PLÁSTICO PARA PAPEL TOALHA
08	BANCO ARTICULADO, EM AÇO INOX PARA PCD, FIXADO NA PAREDE
09	CHUVEIRO TRADICIONAL
10	CABIDE CROMADO
11	ACABAMENTO PARA REGISTRO BASE 3/4"
12	RALO SIFONADO CROMADO COM FECHO
13	BARRA DE APOIO RETA, EM AÇO INOX POLIDO, 80 CM FIXADA NA PAREDE
14	BARRA DE APOIO EM L, EM AÇO INOX POLIDO, 70x70 CM FIXADA NA PAREDE
15	BARRA DE APOIO RETA, EM AÇO INOX POLIDO, 40 CM FIXADA NA PORTA OU PAREDE
16	SIFÃO DO TIPO GARRAFA EM METAL CROMADO 1x1.1/2

#### LEGENDA - ACESSÓRIOS DE COZINHA E LAVANDERIA


05	SABONETEIRA PLÁSTICA TIPO DISPENSER PARA SABONETE LÍQUIDO COM RESERVATÓRIO 800 A 1500ml
07	DISPENSER PLÁSTICO PARA PAPEL TOALHA
17	TORNEIRA CROMADA LONGA, DE PAREDE, 1/2 OU 3/4, PARA PIA DE COZINHA PADRÃO MÉDIO
18	SIFÃO PARA TANQUE E COZINHA DO TIPO GARRAFA EM METAL CROMADO 1x1.1/2
19	TANQUE DE LOUÇA BRANCA SUSPENSO, 18L OU EQUIVALENTE
20	CUBA DE EMBUTIR DE AÇO INOXIDÁVEL MÉDIA, INCLUSO VÁLVULA TIPO AMERICAN, DIMENSÕES: 40x34cm
21	CUBA DE EMBUTIR DE AÇO INOXIDÁVEL MÉDIA, INCLUSO VÁLVULA TIPO AMERICAN, DIMENSÕES: 48x34cm
22	TORNEIRA CROMADA 1/2 OU 3/4 PARA TANQUE, PADRÃO MÉDIO

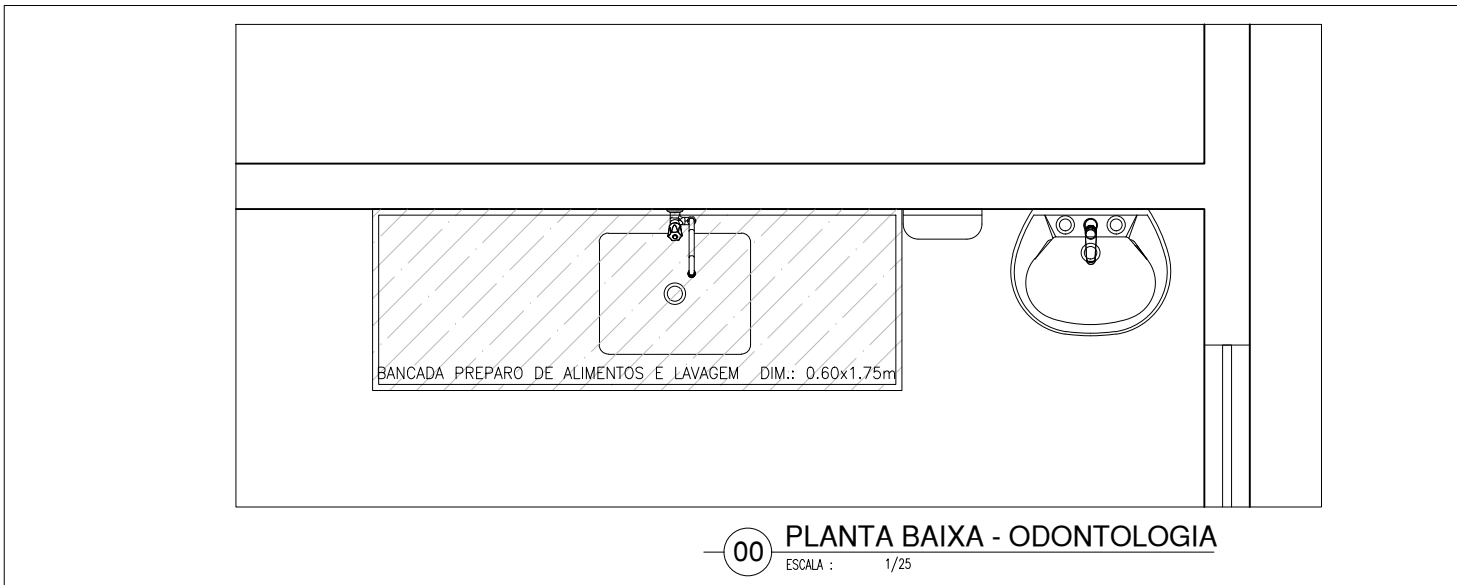

00 PLANTA BAIXA - ODONTOLOGIA  
ESCALA : 1/25


HISTÓRICO		
ALTERAÇÃO	REVISÃO	DATA
1. Alterações nos níveis do terreno (terraplanagem concluída).	REV 01	10/ 2023
2.		
3.		
4.		
5.		

ARQUITETO(A): Documento assinado digitalmente gov.br SILVIA EMÍLLY SOUSA CUSTÓDIO Data: 27/05/2024 18:52:28-0300 Verifique em https://validar.sil.gov.br	ENGENHEIRO(A) RESPONSÁVEL:	PROPRIETÁRIO:
---	----------------------------	---------------


 <b>GOVERNO DO ESTADO DO PIAUÍ</b>		
<b>SEDUC - SECRETARIA DE ESTADO DA EDUCAÇÃO</b> 9º GRE - REGIONAL PICOS		
DEPARTAMENTO: UNIDADE DE GESTÃO DA REDE FÍSICA	DESENHO: <b>LEV</b>	
TÍTULO DO PROJETO: PROJETO ARQUITETÔNICO	PRANCHA: <b>13/17</b>	
ENDEREÇO DO SERVIÇO: RUA CENTO E SETENTA E QUATRO	ESCALA: NO DESENHO	
TÍTULO DO DESENHO: DETALHAMENTO COZINHA - SALA AVD	REVISÃO: REVISÃO 01	
MUNICÍPIO: PICOS - PI	ZONA: URBANA	ESCALA: NO DESENHO
DESENHO: SILVIA EMÍLLY	FASE: EXECUTIVO	DATA: ABRIL / 2024




**P1** PORTA COM ESTRUTURA DE METALON COM BARRAS DE ACESSIBILIDADE E VISO EM VIDRO TEMPERADO, FECHAMENTO EM CHAPA DUPLA, PINTADA COM ESMALTE SINTÉTICO VERBRÁS NA COR VERDE LIMÃO - Nº 1832. REF.: VERBRÁS OU ESQUIVALENTE

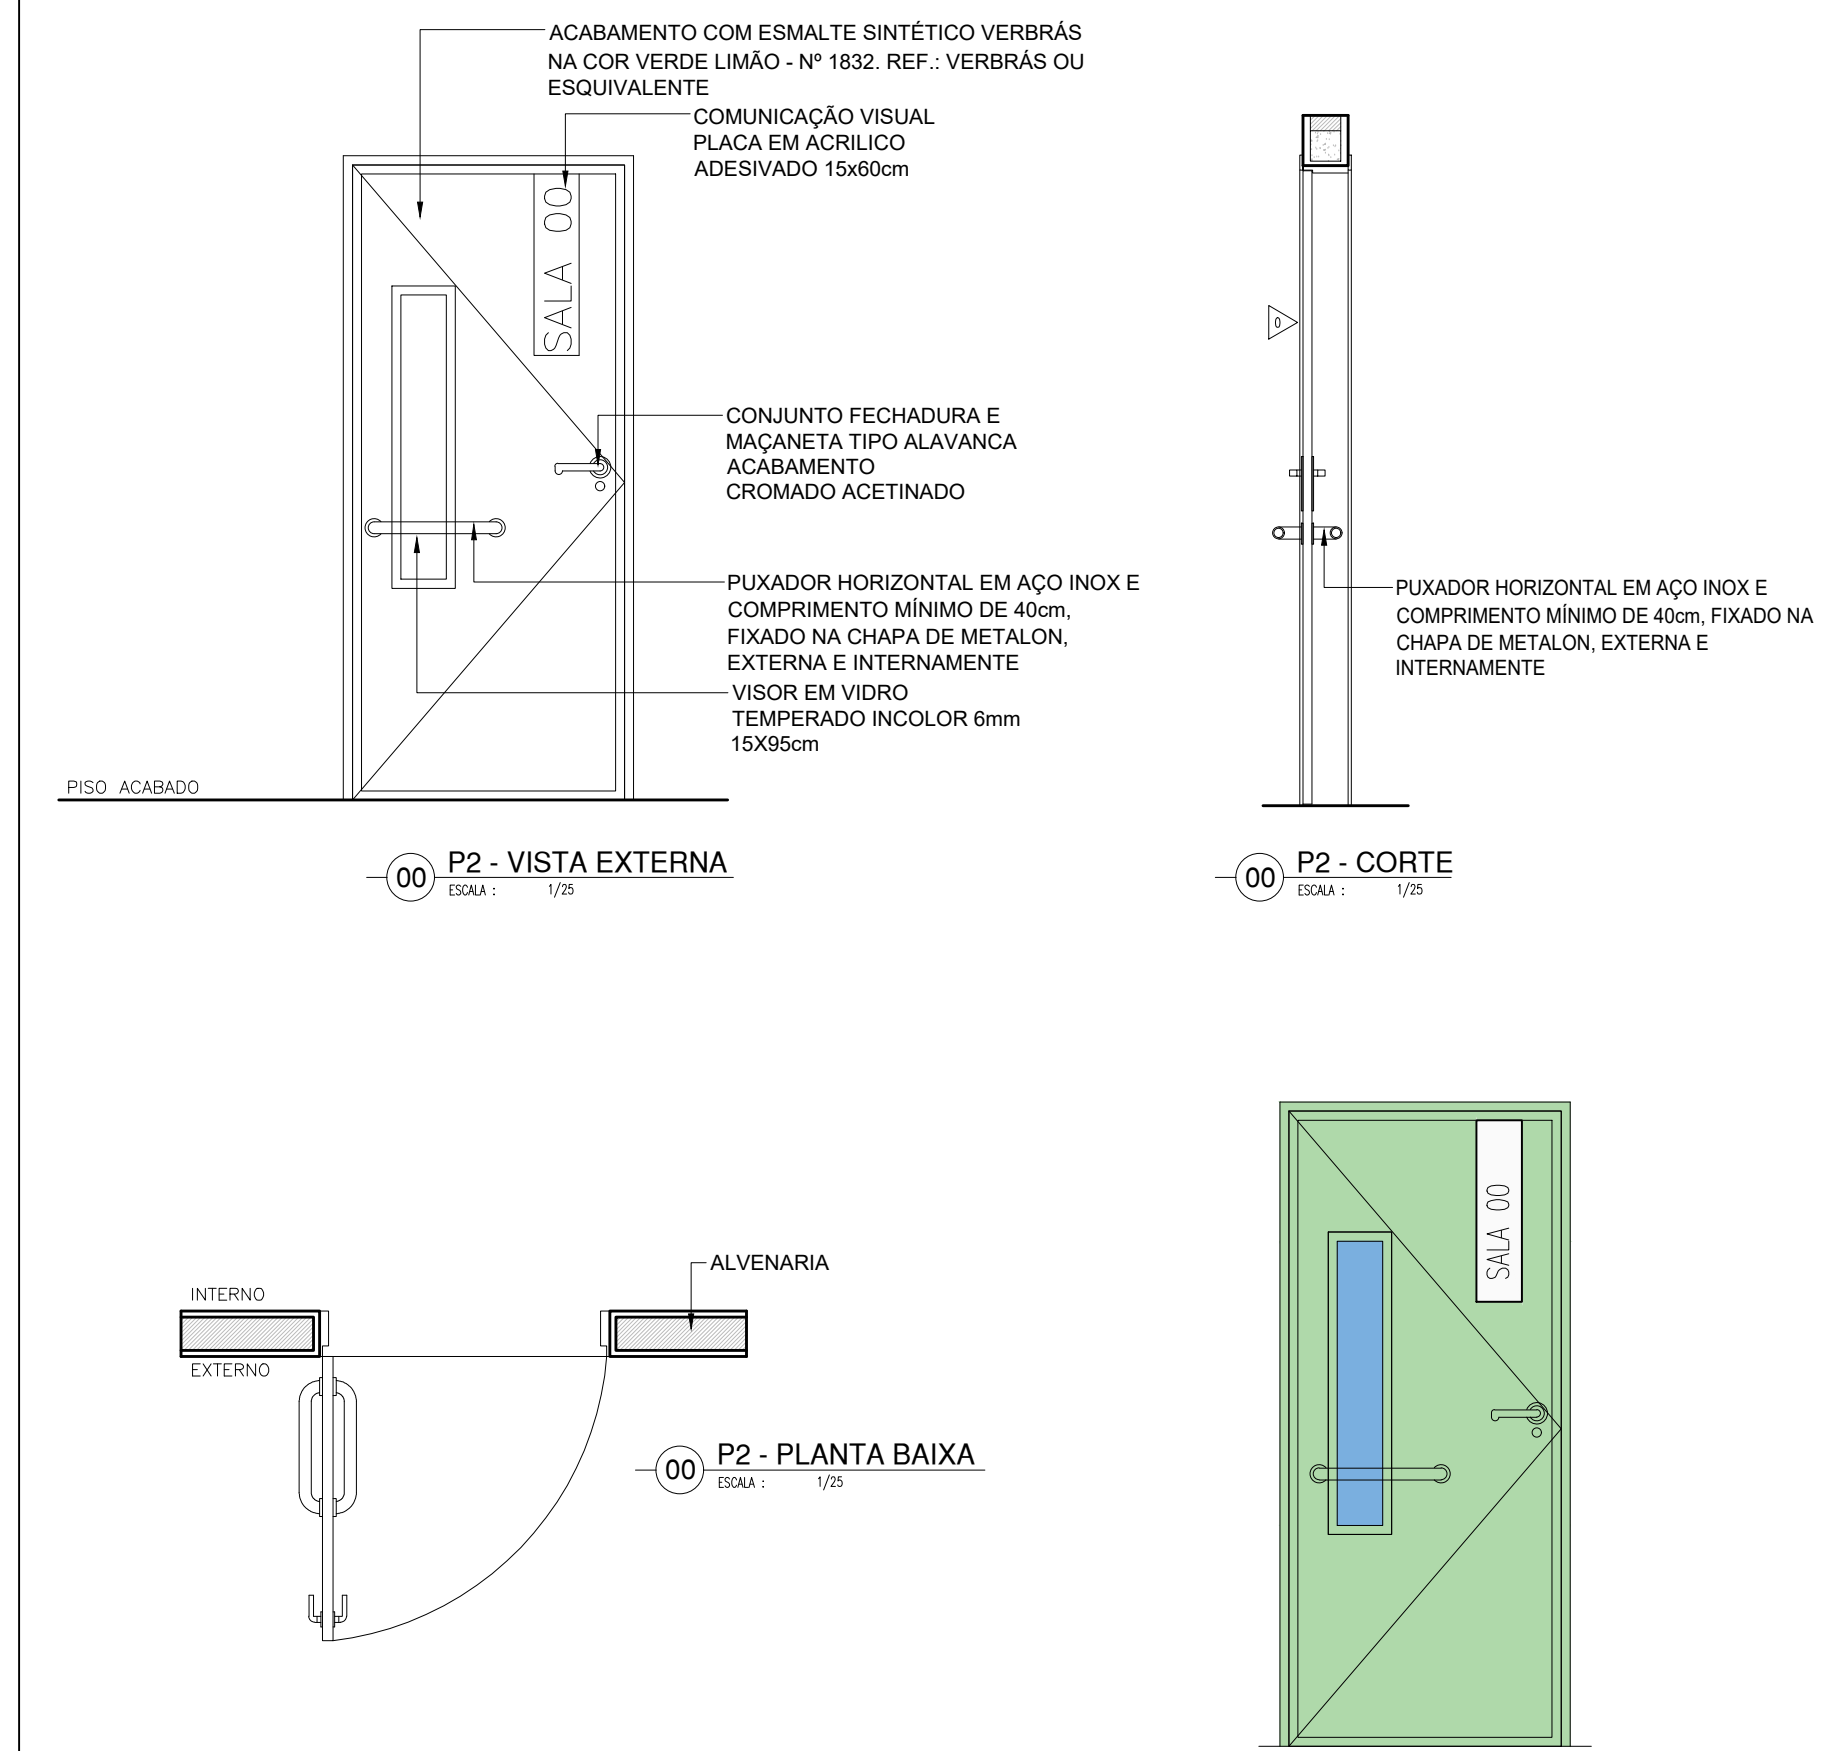


**P2** PORTA COM ESTRUTURA DE METALON COM BARRA DE ACESSIBILIDADE, FECHAMENTO EM CHAPA DUPLA, PINTADA COM ESMALTE SINTÉTICO VERBRÁS NA COR AMARELO - Nº 1808. REF.: VERBRÁS OU EQUIVALENTE

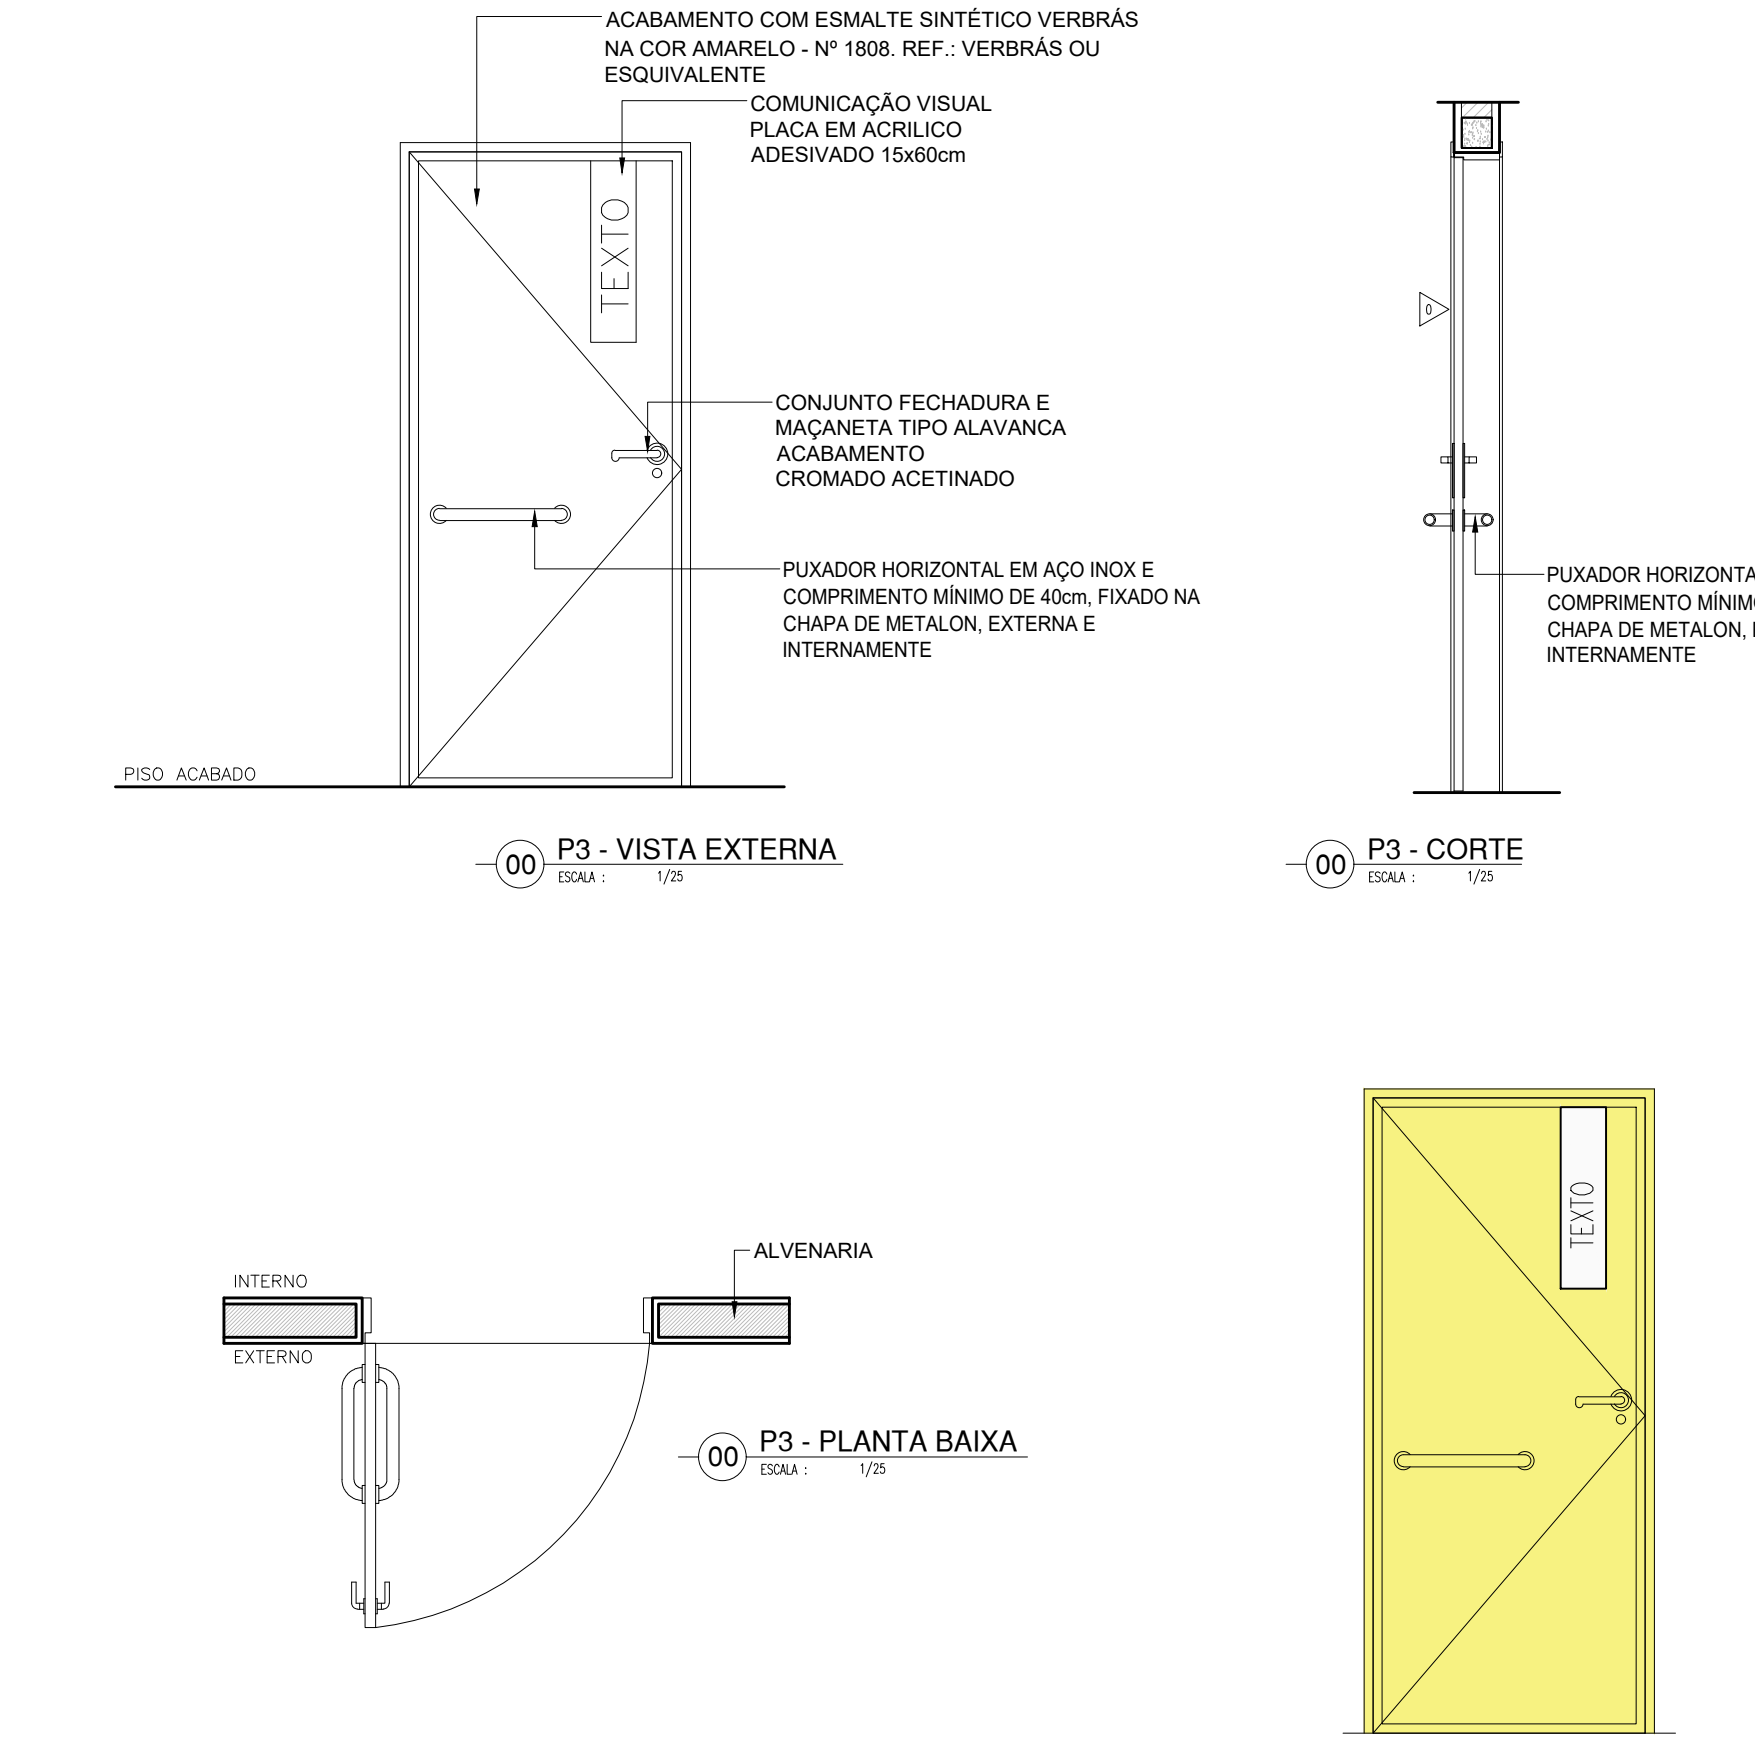


**P3** PORTA COM ESTRUTURA DE METALON, FECHAMENTO EM CHAPA DUPLA, PINTADA COM ESMALTE SINTÉTICO VERBRÁS NA COR AZUL MAR - Nº 1820. REF.: VERBRÁS OU EQUIVALENTE

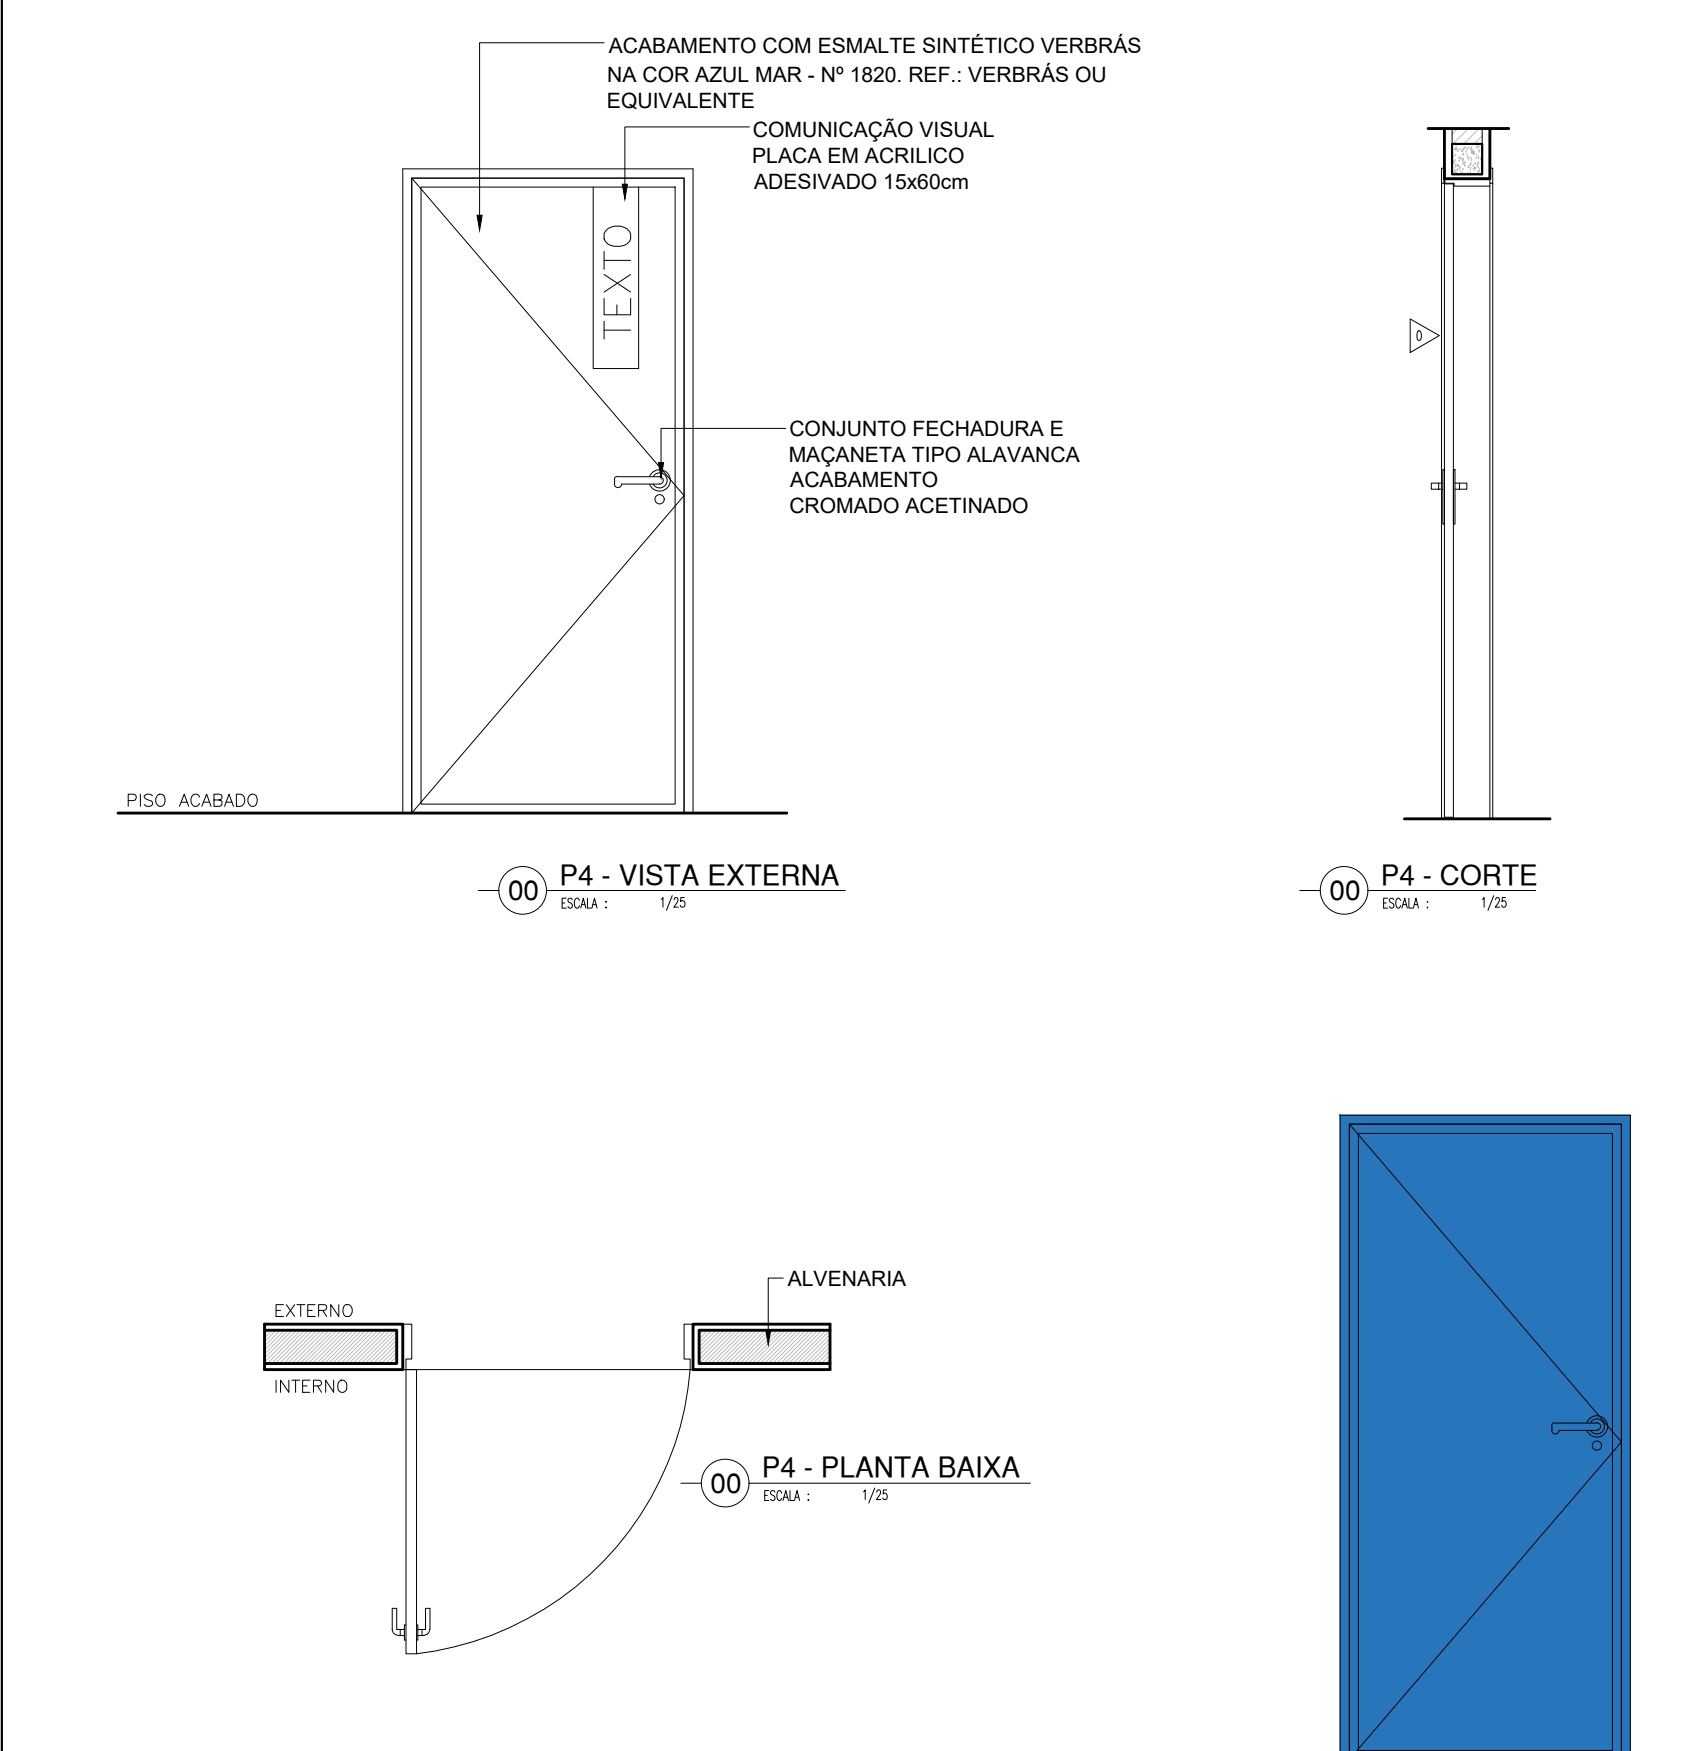


**P4** PORTA COM ESTRUTURA DE METALON, FECHAMENTO EM CHAPA DUPLA, PINTADA COM ESMALTE SINTÉTICO VERBRÁS NA COR LARANJA - Nº 1819. REF.: VERBRÁS OU ESQUIVALENTE

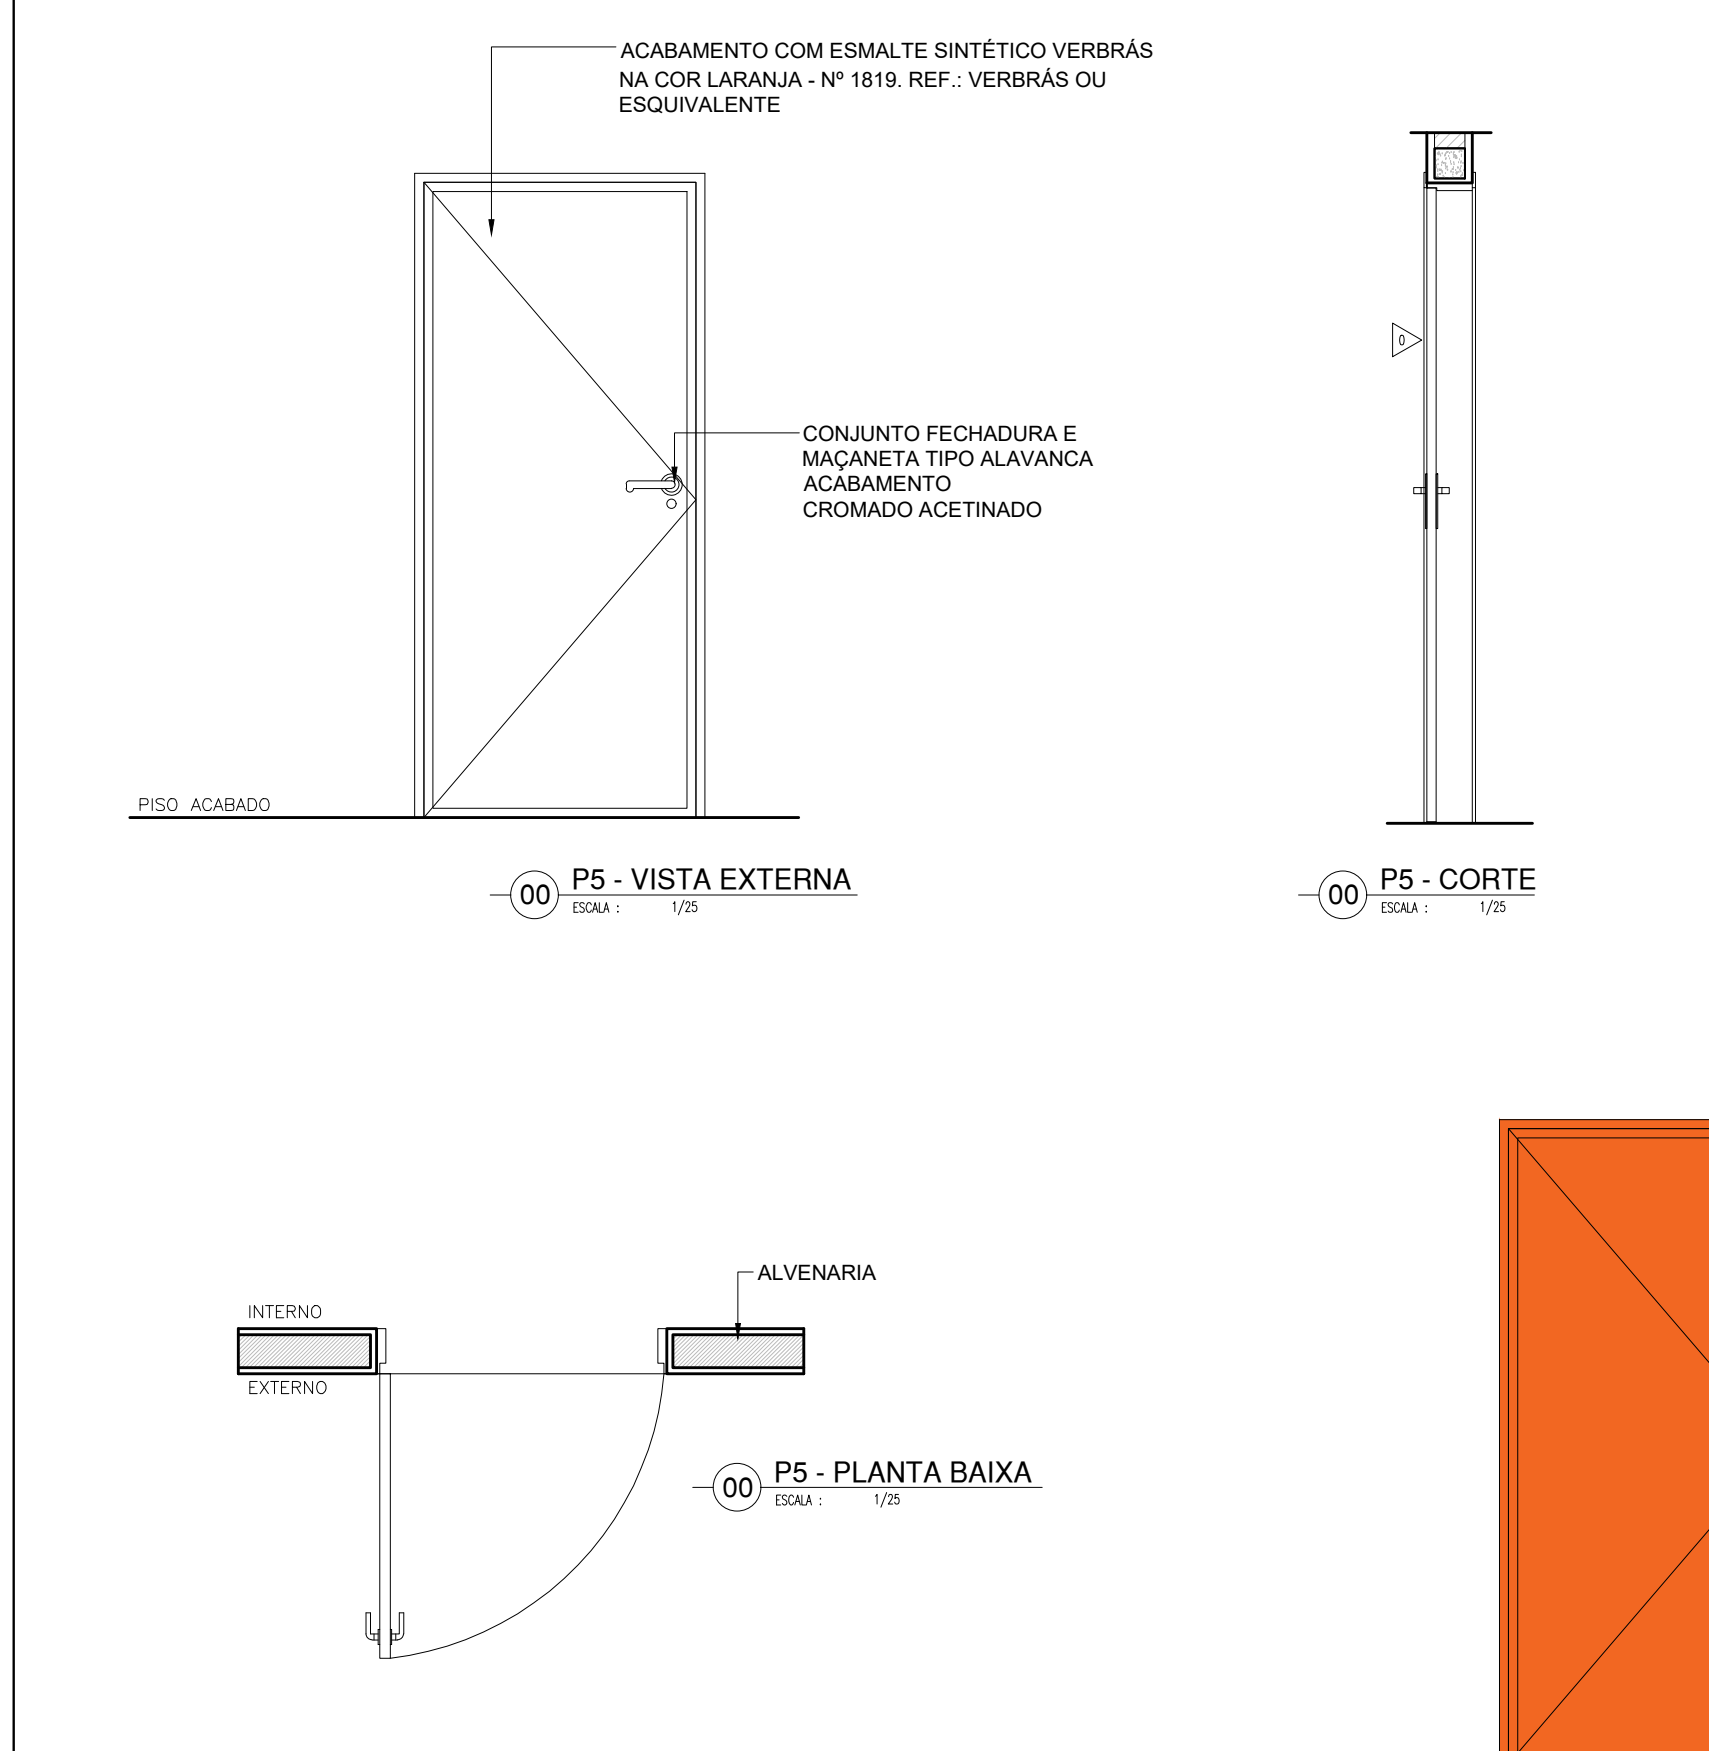


P7	PORTA COM ESTRUTURA DE METALON COM BARRA DE ACESSIBILIDADE, FECHAMENTO EM CHAPA DUPLA, PINTADA COM ESMALTE SINTÉTICO VERBRÁS NA COR LARANJA - Nº 1819. REF.: VERBRÁS OU ESQUIVALENTE
----	--

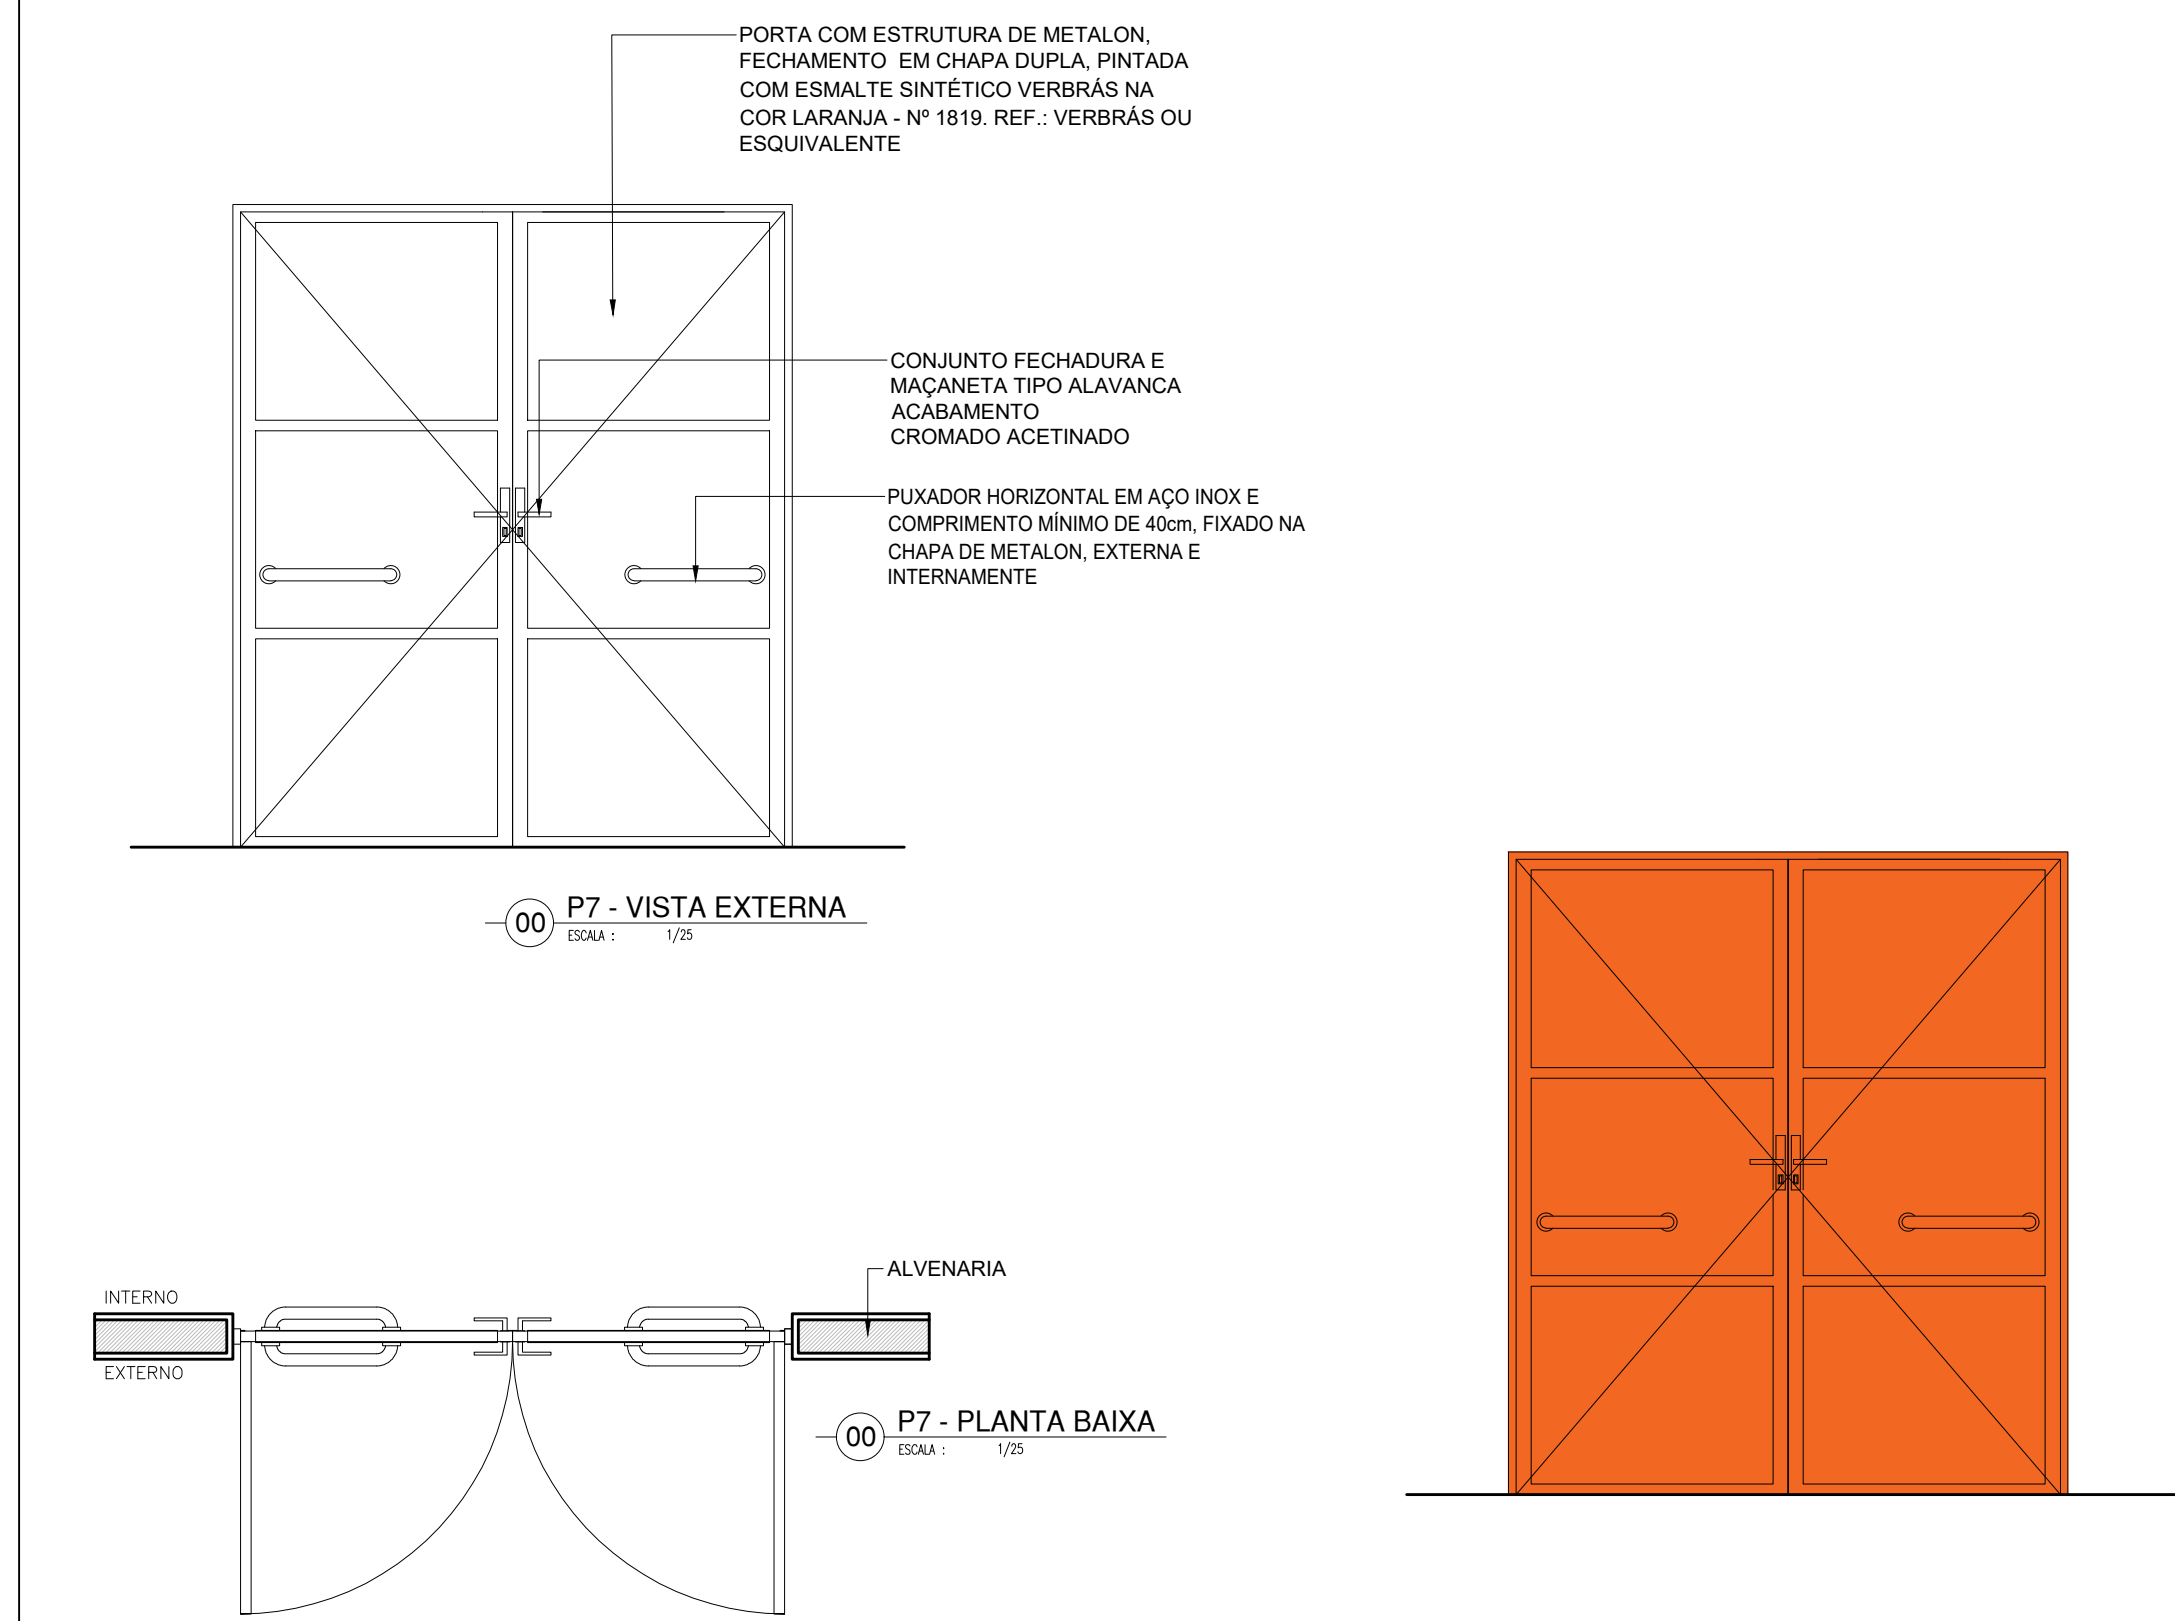


P8	<p>PORTA COM ESTRUTURA DE METALON, FECHAMENTO EM CHAPA DUPLA, PINTADA COM ESMALTE SINTÉTICO VERBRÁS NA COR AZUL MAR - Nº 1820, E COM BARRA DE ACESSIBILIDADE EM INOX.</p> <p>REF.: VERBRÁS OU ESQUIVALENTE</p>
----	--

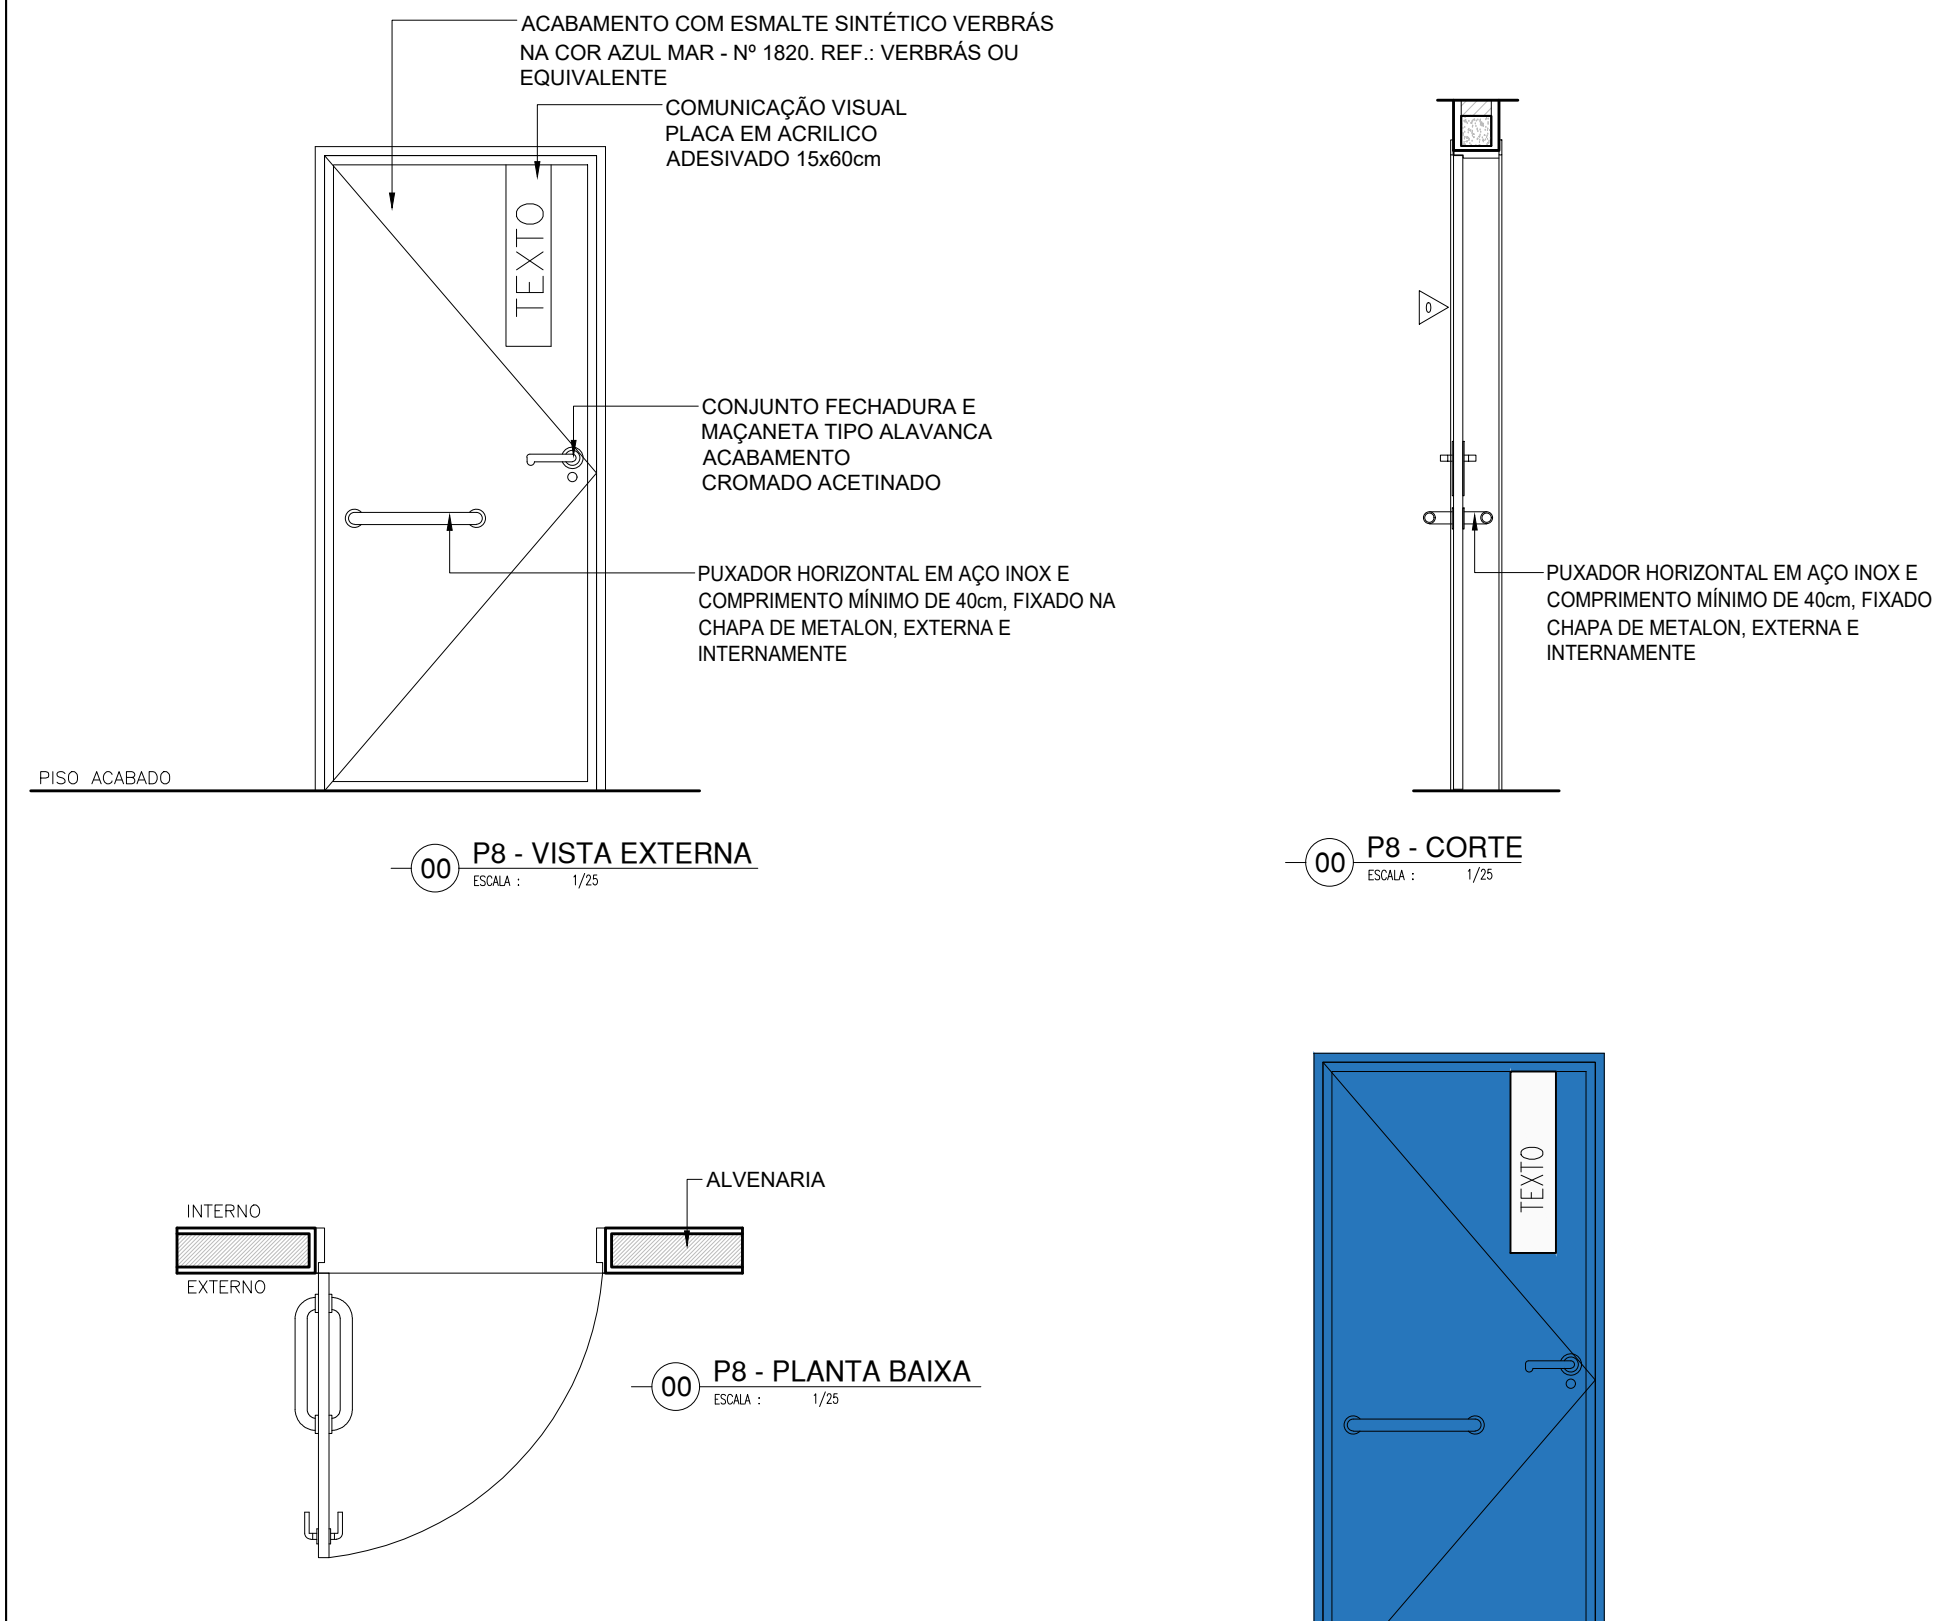

PORTA EM ALUMÍNIO FRISADO ANODIZADO, NA COR NATURAL

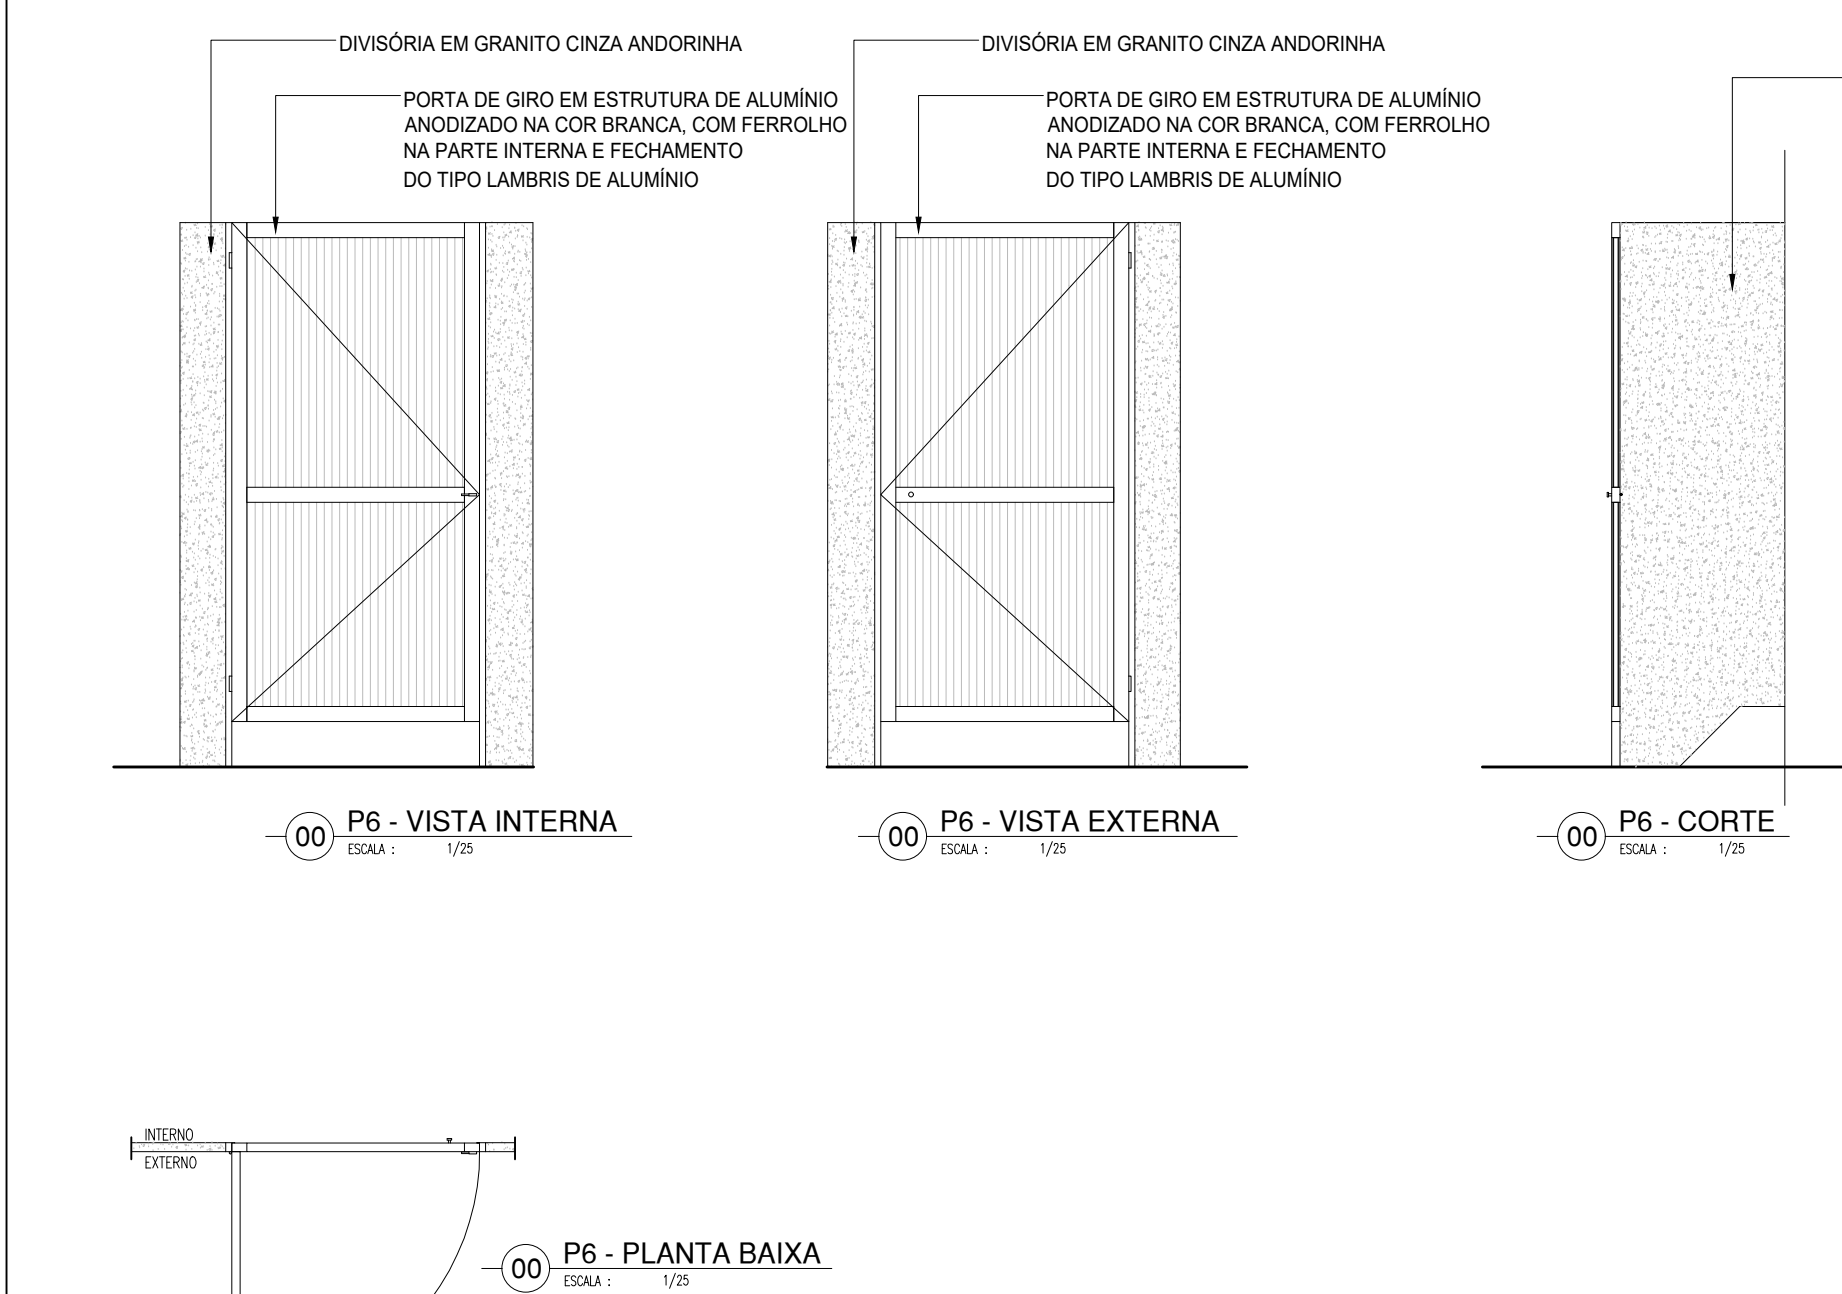

PORTA EM ALUMINIO FRISADO ANODIZADO, NA COR NATURAL.

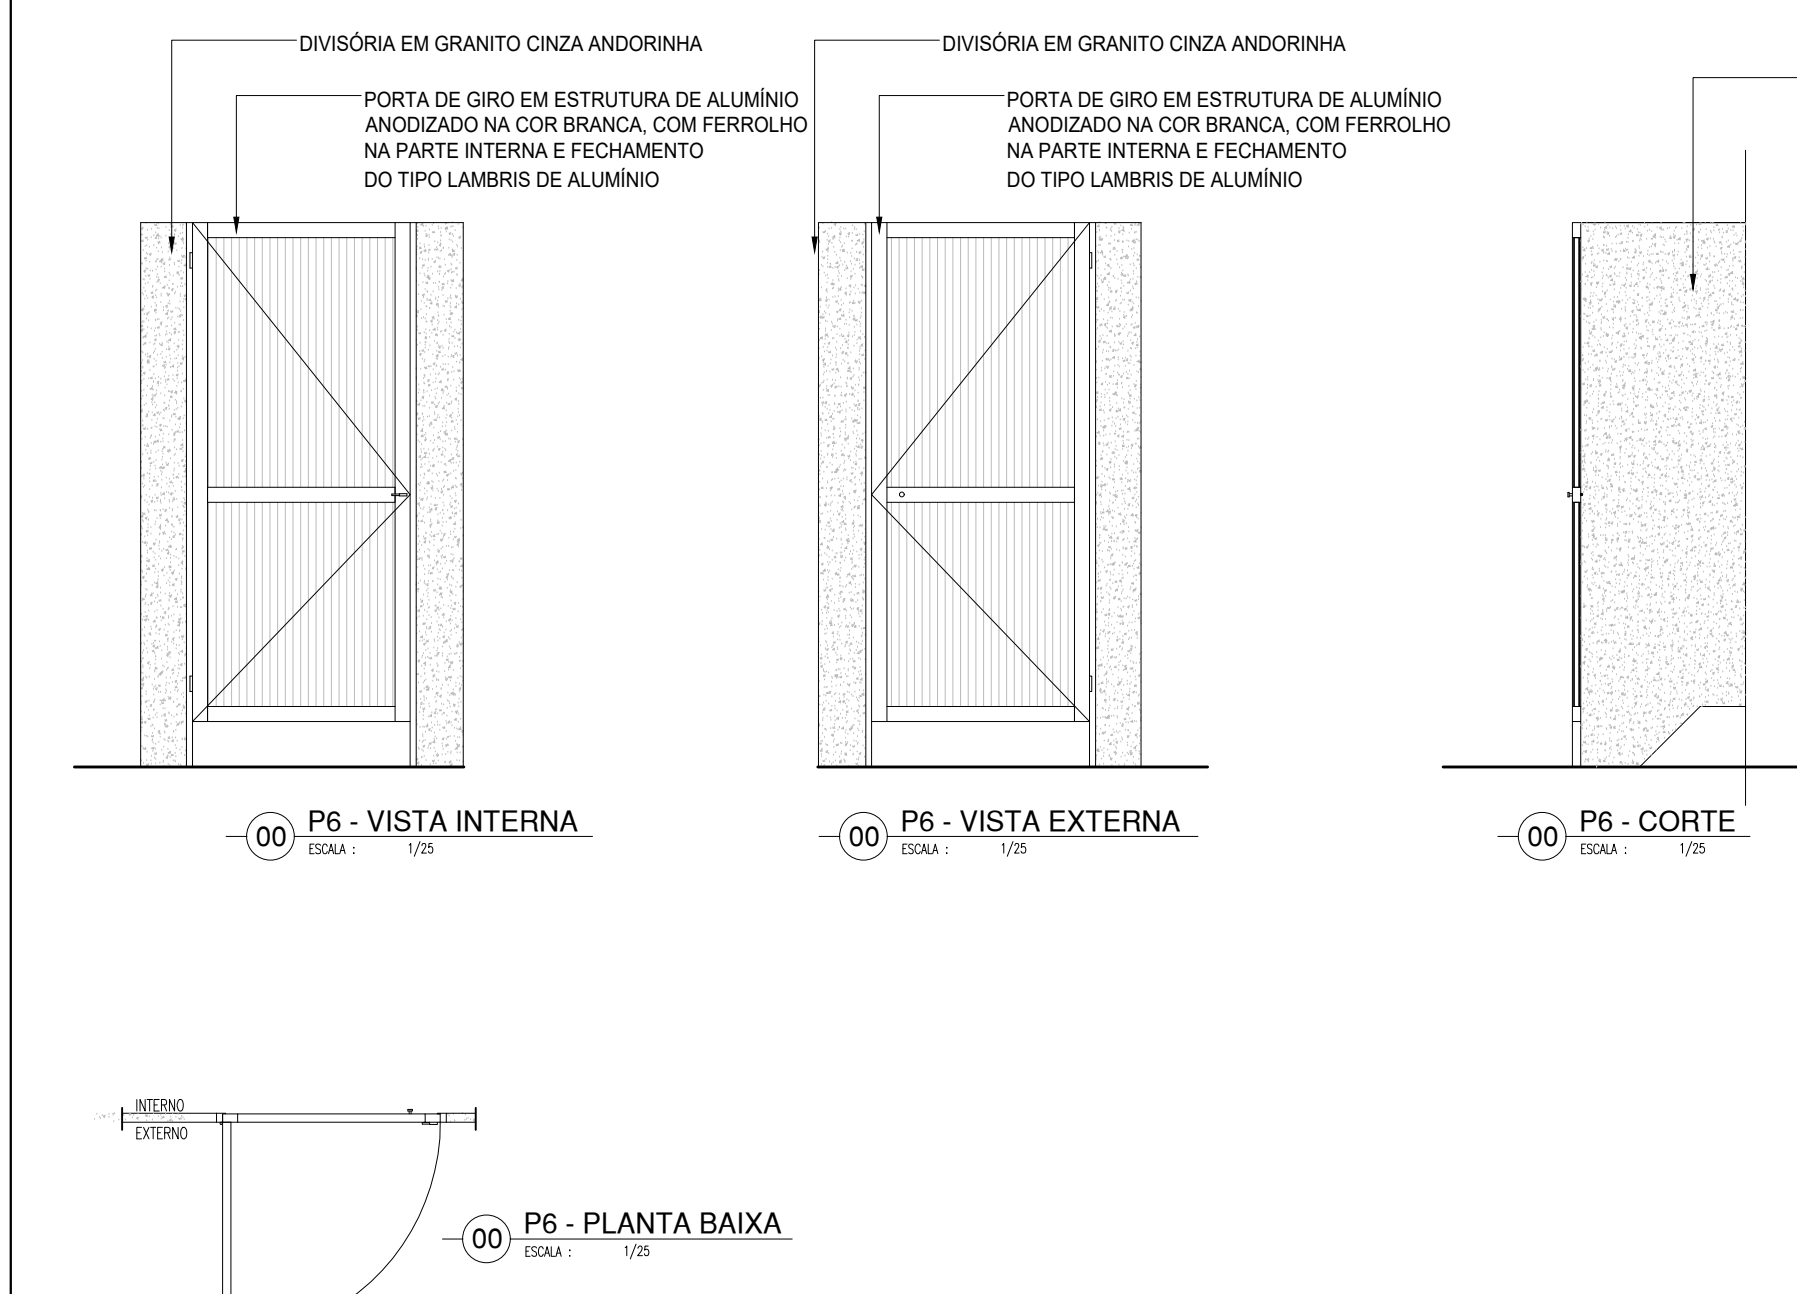

ESQUADRAS - NOVA PROPOSTA								
PORTAS	DIMENSÕES (Largura x Altura de Pos)		ÁREA [m²]	TIPO	DESCRIÇÃO DA ESQUADRA	QUANT. [unidade]	ÁREA TOTAL [m²]	
P1	0,9	2,10	0,00	1 FOLHA DE ABRE	PORTAL SALA DE ALMOÇO - ESTRUTURA DE METAL COM BARRAS DE ACESSIBILIDADE - FOLHA EM VÍDEO TEMPERADO FICHADO EM CHAPA OUPA - PRATAS COM ESMALE E SINTETICO VERDESSO O EQUIVALENTE	14	26,46	
P2	0,90	2,10	0,00	1 FOLHA DE ABRE	PORTAL AREA ADMINISTRATIVA - ESTRUTURA DE METAL COM BARRAS DE ACESSIBILIDADE - FICHADO EM CHAPA OUPA - PRATAS COM ESMALE E SINTETICO VERDESSO O EQUIVALENTE	06	11,34	
P3	0,86	2,10	0,00	1 FOLHA DE ABRE	PORTAL BANHEIROS - ESTRUTURA DE METAL COM BARRAS DE ACESSIBILIDADE - FICHADO EM CHAPA OUPA - PRATAS COM ESMALE E SINTETICO VERDESSO O EQUIVALENTE	05	9,03	
P4	0,90	2,10	0,00	1 FOLHA DE ABRE	PORTAL BANHEIROS - ESTRUTURA DE METAL COM BARRAS DE ACESSIBILIDADE - FICHADO EM CHAPA OUPA - PRATAS COM ESMALE E SINTETICO VERDESSO O EQUIVALENTE	18	34,02	
P5	0,80	1,65	0,15	1,13 FOLHA DE ABRE	PORTAL BARRA DE BANCHEIROS - EM ALUMINIO FRISADO ANODIZADO NA COR NATURAL	12	15,84	
P6	0,70	1,65	0,15	1,16 FOLHA DE ABRE	PORTAL BARRA DE BANCHEIROS - EM ALUMINIO FRISADO ANODIZADO NA COR NATURAL	04	4,62	
P7	1,80	2,10	0,00	3,78 FOLHAS DE ABRE	PORTA REFEITÓRIO - ESTRUTURA DE METAL COM BARRAS DE ACESSIBILIDADE - FICHADO EM CHAPA OUPA - PRATAS COM ESMALE E SINTETICO VERDESSO O EQUIVALENTE	01	3,78	
P8	0,90	2,10	0,00	1 FOLHA DE ABRE	PORTA REFEITÓRIO - ESTRUTURA DE METAL COM BARRAS DE ACESSIBILIDADE - FICHADO EM CHAPA OUPA - PRATAS COM ESMALE E SINTETICO VERDESSO O EQUIVALENTE	03	5,67	
P9	1,00	1,90	0,00	1 FOLHA DE ABRE	PORTA ARRIGO LOCO - EM ALUMINIO COM VENEZIANA	02	3,80	
P10	1,70	1,90	0,00	3,23 FOLHAS DE ABRE	PORTAS CASA DE GÁS - EM ALUMINIO COM VENEZIANA	01	3,23	
P11	0,80	0,80	0,04	FOHAS DE ABRE	PORTAS CASA DE GÁS - EM ALUMINIO COM VENEZIANA	02	0,64	
P12	0,60	0,90	0,05	FOHAS DE ABRE	PORTA ACESSO CASA D'ÁGUA - EM ALUMINIO COM VENEZIANA	02	1,08	
						TOTAL	69	119,91

ANÁLISES	Nº	DIMENSÕES (Largura x Altura x Abaixo do Pto)	ÁREA (m²)	TIPO	DESCRIÇÃO DA ESQUADRIA	QUANT. (ufg)	ÁREA TOTAL (m²)	
	11	1,50 x 1,30	1,00	1,05	COMER			
					JANELA EM ALUMINIO BRANCO DE CORPER : FOLHAS COM VÍDEO NICOLAS			
					GRADE EXTERNA EMETAL ALUM COM PERFIL DE 30x60 EM ESQUADRAMENTO DE 60x60 EM ESMAITE NA COR BRANCO NÉVE	12	23,40	
	21	2,00 x 1,30	1,00	2,60	COMER			
					JANELA EM ALUMINIO BRANCO DE CORPER : FOLHAS COM VÍDEO NICOLAS			
					GRADE EXTERNA EMETAL ALUM COM PERFIL DE 30x60 EM ESQUADRAMENTO DE 60x60 EM ESMAITE NA COR BRANCO NÉVE	30	78,00	
	22	2,00 x 1,30	1,00	2,60	COMER			
					JANELA EM ALUMINIO BRANCO DE CORPER : FOLHAS COM VÍDEO NICOLAS			
					GRADE EXTERNA EMETAL ALUM COM PERFIL DE 30x60 EM ESQUADRAMENTO DE 60x60 EM ESMAITE NA COR BRANCO NÉVE	35	26,35	
	41	1,50 x 0,50	1,80	0,75	ANALISAR			
					JANELA MAXIMAR EM ALUMINIO BRANCO COM GRADE INTERNA E VÍDEO FALSAFOA 4 mm	13	9,75	
	42	1,50 x 0,50	1,80	0,75	ANALISAR			
					JANELA MAXIMAR EM ALUMINIO BRANCO COM GRADE INTERNA E VÍDEO FALSAFOA 4 mm	04	1,00	
						TOTAL	9400	138,40
PORTÕES	Nº	DIMENSÕES (Largura x Altura x Abaixo do Pto)	ÁREA (m²)	TIPO	DESCRIÇÃO DA ESQUADRIA	QUANT. (ufg)	ÁREA TOTAL (m²)	
	P11	2,45 x 2,50	0,60	6,13	2 FOLHAS EM ABBR	02	12,25	
					PORTÃO EM ESTRUTURA EM BARRAS DE METALON PINTADO COM ESMAITE EM VERDE NÉVE VERBA NA COR VERDE FOLHA - Nº 2416 REF - VERBA NA COR EQUIVALENTE			
	P12	2,45 x 2,50	0,60	4,50	2 FOLHAS EM ABBR	02	9,00	
					PORTÃO EM ESTRUTURA EM BARRAS DE METALON PINTADO COM ESMAITE EM VERDE NÉVE VERBA NA COR VERDE FOLHA - Nº 2416 REF - VERBA NA COR EQUIVALENTE			
	P13	1,80 x 2,50	0,60	1 FOLHA EM ABBR	1 FOLHA EM ABBR	01	4,50	
					PORTÃO COM 1 FOLHA EM ABBR DE 1,80 X 2,50 EM ESQUADRAMENTO DE 60x60 EM ESMAITE EM VERDE NÉVE VERBA NA COR VERDE FOLHA - Nº 2416 REF - VERBA NA COR EQUIVALENTE			
	P14	1,80 x 2,50	0,60	1 FOLHA EM ABBR	1 FOLHA EM ABBR	01	6,30	
					PORTÃO EM ESTRUTURA EM BARRAS DE METALON PINTADO COM ESMAITE EM VERDE NÉVE VERBA NA COR VERDE FOLHA - Nº 2416 REF - VERBA NA COR EQUIVALENTE			
	P15	1,00 x 2,10	0,60	1 FOLHA EM ABBR	1 FOLHA EM ABBR	01	2,10	
					PORTÃO EM ESTRUTURA EM BARRAS DE METALON PINTADO COM ESMAITE EM VERDE NÉVE VERBA NA COR VERDE FOLHA - Nº 2416 REF - VERBA NA COR EQUIVALENTE			
	P16	1,20 x 2,50	0,60	3 FOLHAS EM ABBR	3 FOLHAS EM ABBR	01	3,00	
					PORTÃO EM ESTRUTURA EM BARRAS DE METALON PINTADO COM ESMAITE EM VERDE NÉVE VERBA NA COR VERDE FOLHA - Nº 2416 REF - VERBA NA COR EQUIVALENTE			
	P17	3,00 x 2,50	0,60	7,50	COMER			
					PORTÃO EM ESTRUTURA EM BARRAS DE METALON PINTADO COM ESMAITE EM VERDE NÉVE VERBA NA COR VERDE FOLHA - Nº 2416 REF - VERBA NA COR EQUIVALENTE	01	7,50	
						TOTAL	11	44,85

HISTÓRICO			
ALTERAÇÃO	REVISÃO	DATA	
1 Alterações nos níveis do terreno (terraplanagem concluída).	REV 01	10/2023	
2.			
3.			
4.			
5.			

ARQUITETO(A):



Desenho em ambiente digitalizado  
por SUZANNE LUIZA COSTA OLIVEIRA  
em 26/03/2024 às 14:12:32  
enfatize em:topo/cor da grade

ENGENHEIRO(A) RESPONSÁVEL:

PROPRIETÁRIO:




## GOVERNO DO ESTADO DO PIAUÍ

SEDUC - SECRETARIA DE ESTADO DA EDUCAÇÃO


9º GRE - REGIONAL PICOS

DEPARTAMENTO: <b>GESTÃO DA REDE FÍSICA</b>	DESENHO:  <b>ARQ</b>
TÍTULO DO PROJETO: <b>PROJETO ARQUITETÔNICO</b>	PRANCHAS:  <b>14/17</b>
ENDEREÇO DO SERVIÇO: <b>RUA CENTO E SETENTA E QUATRO</b>	
TÍTULO DO DESENHO: <b>DETALHAMENTO ESQUADRIAS</b>	
MUNICÍPIO: <b>PICOS-PI</b>	ESCALA: <b>NÃO DESENHO</b>
ZONA: <b>URBANA</b>	
DESENHO: <b>SILVIA EMILLY</b>	DATA: <b>ABRIL / 2024</b>
FASE: <b>EXECUTIVO</b>	REVISÃO: <b>REVISÃO 01</b>




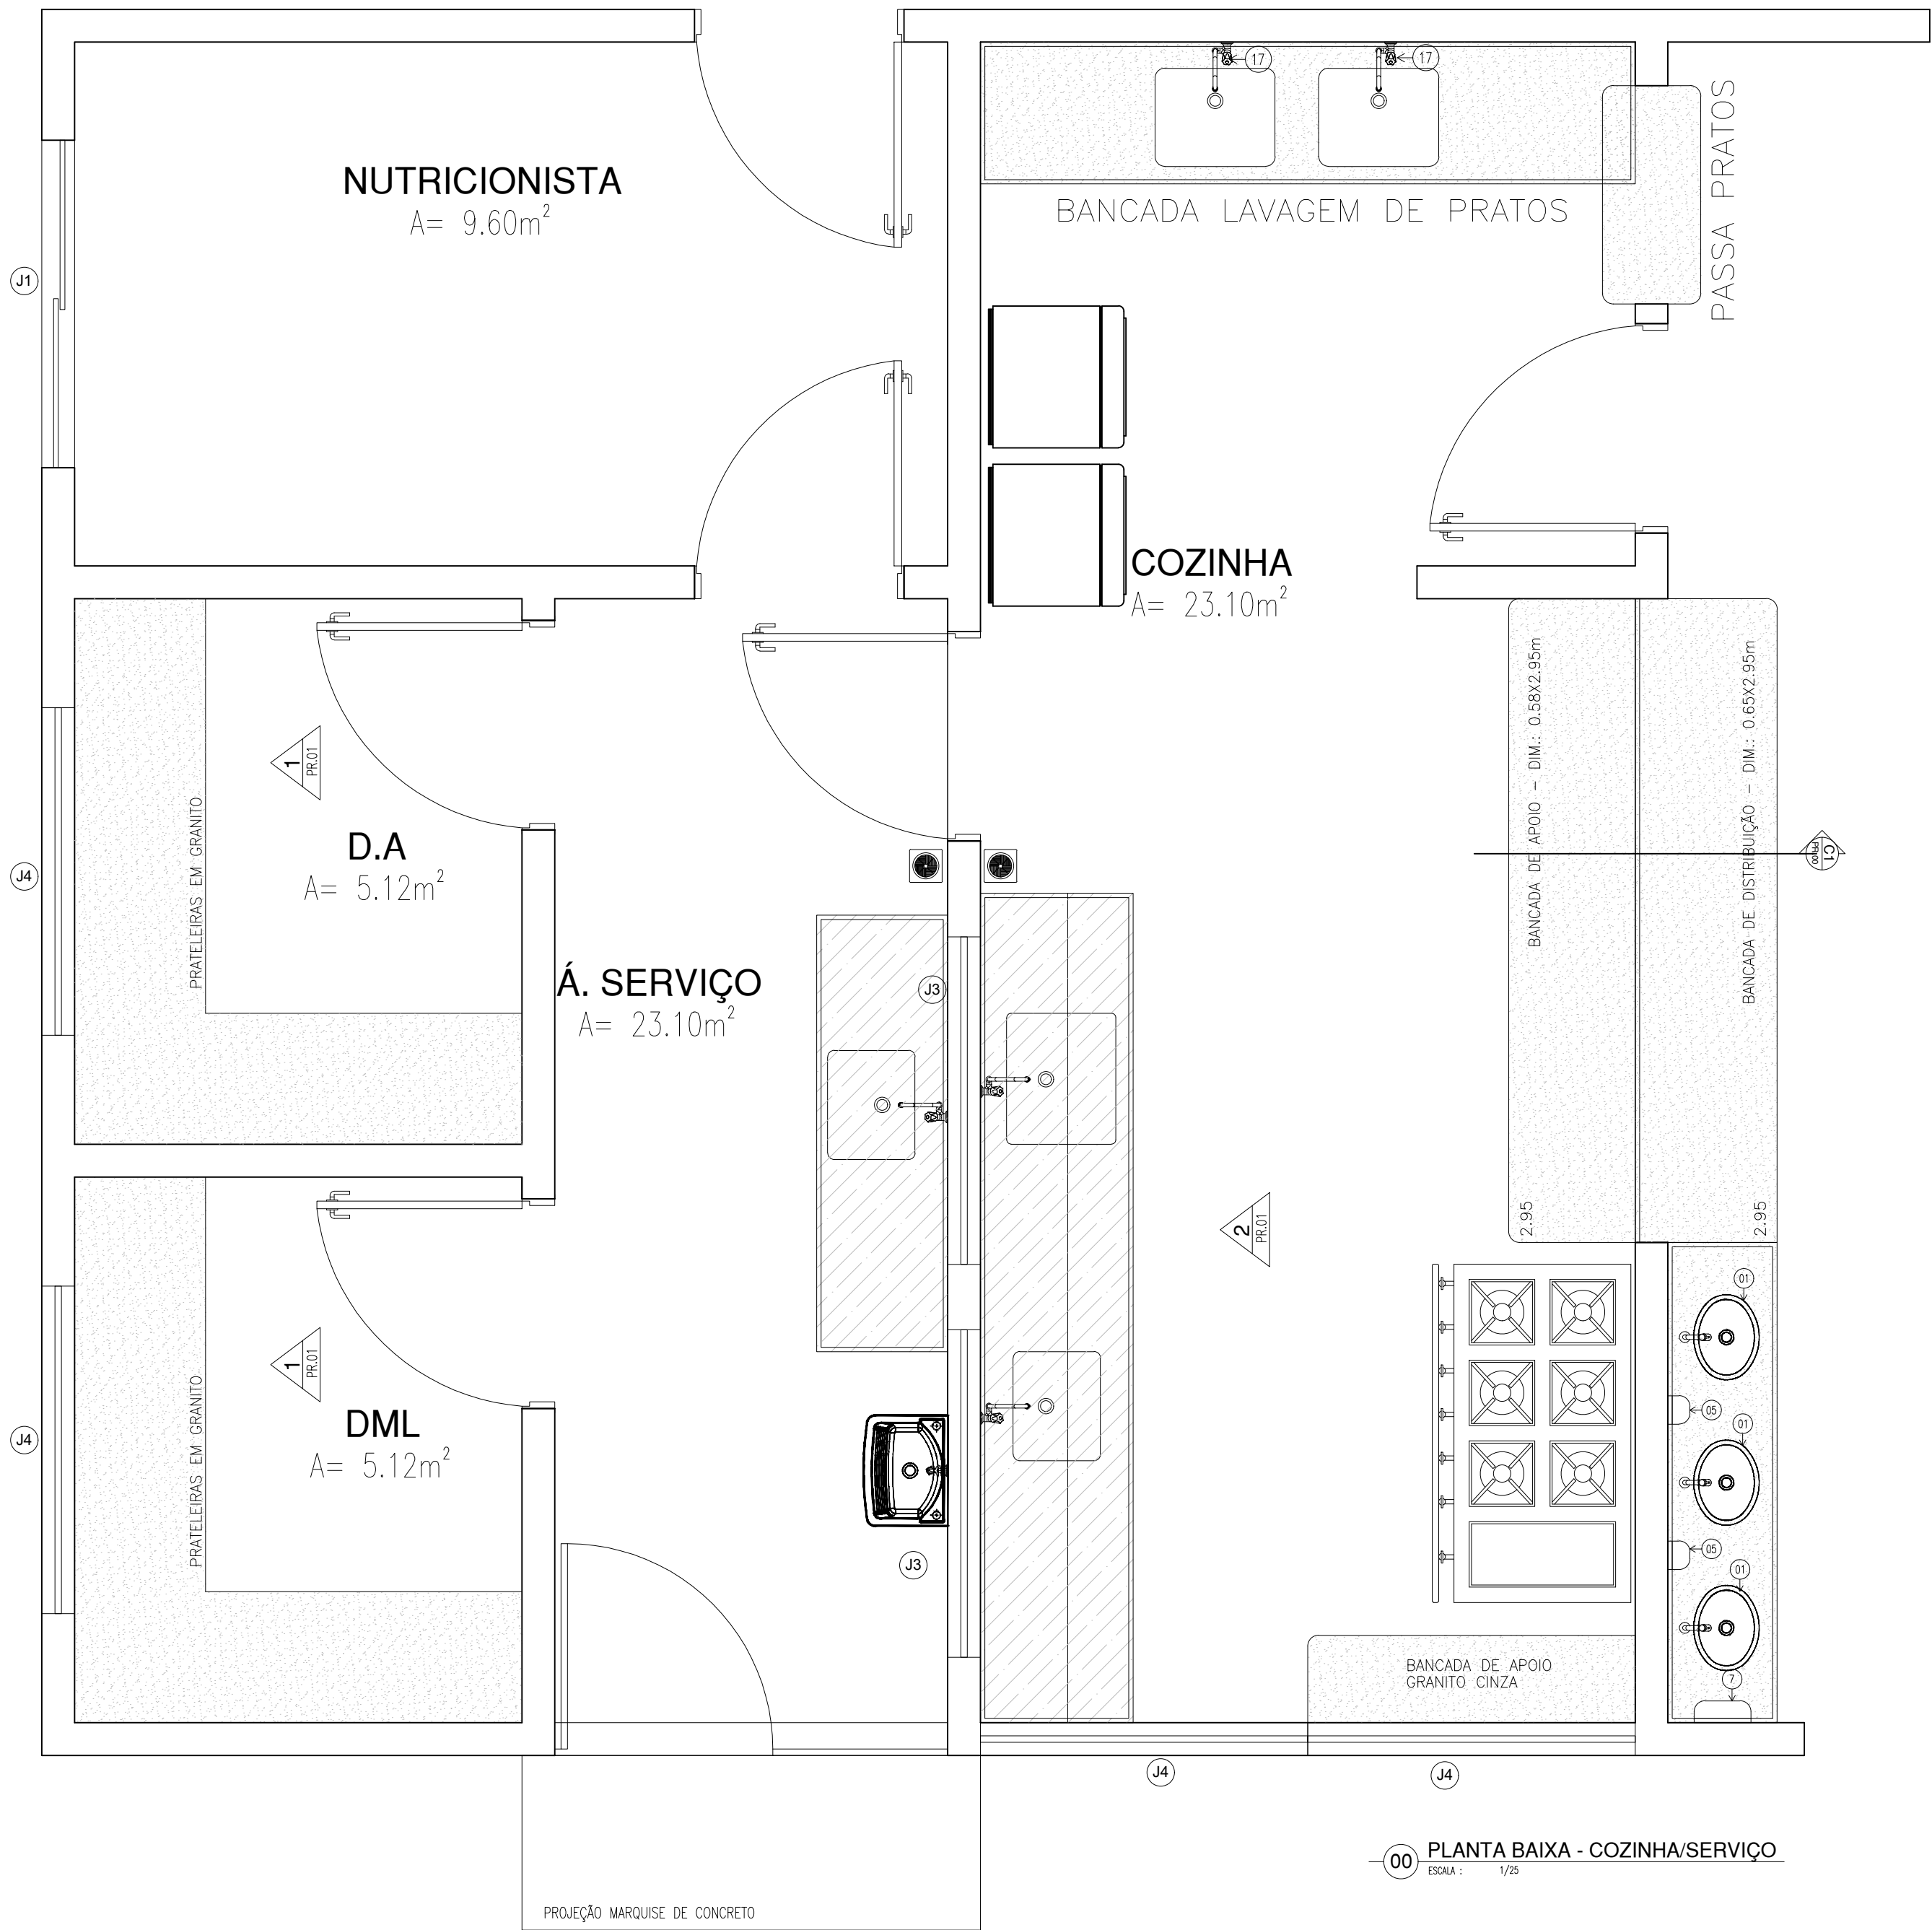


00 PLANTA BAIXA - COZINHA/SERVIÇO  
ESCALA : 1/25

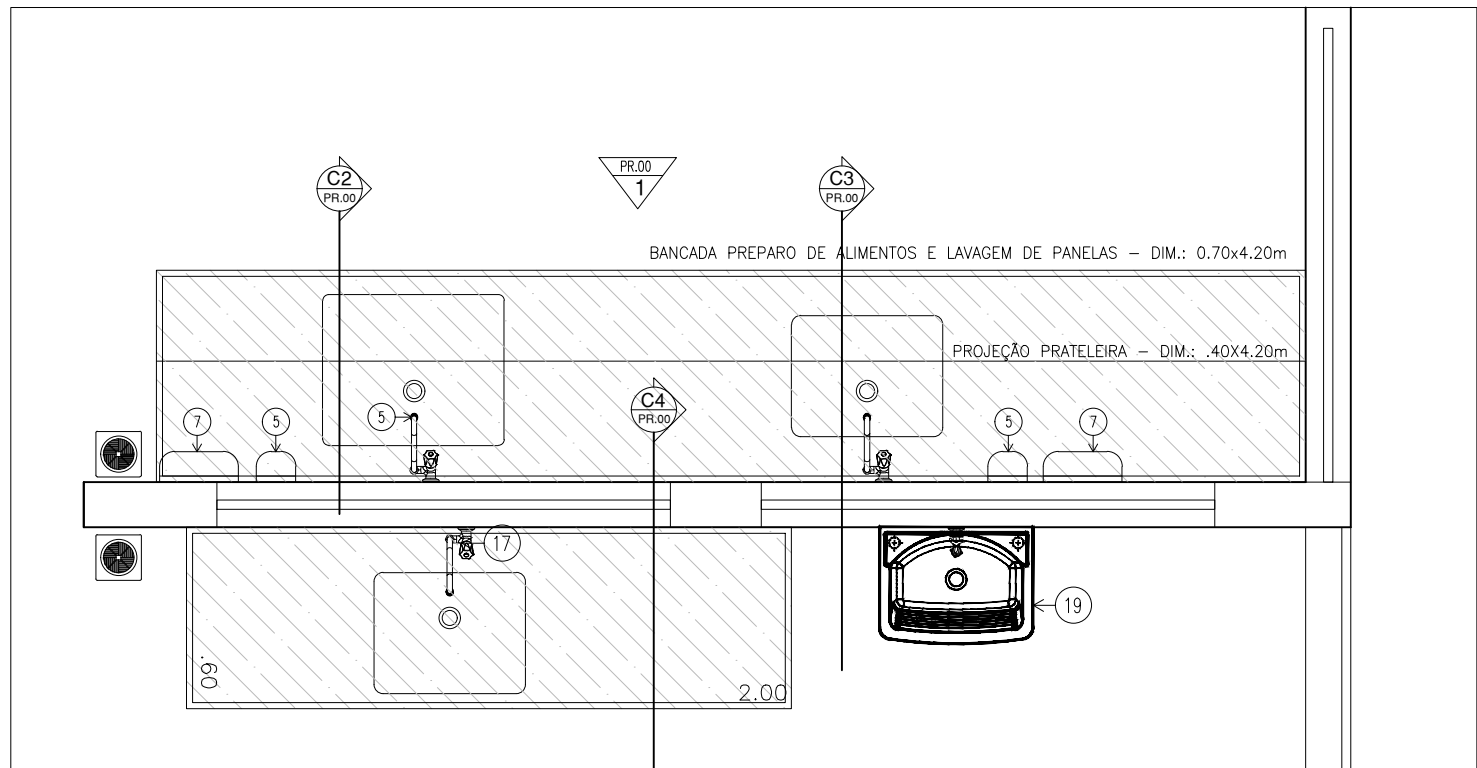


05 PLANTA BAIXA-COZINHA/ÁREA DE SERVIÇO  
ESCALA : 1/25

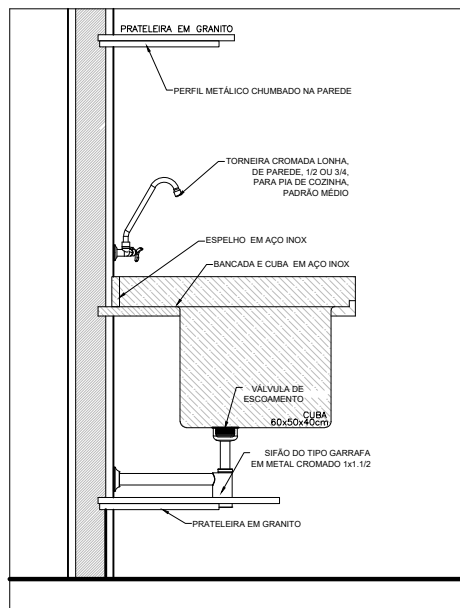


CORTE C2  
ESCALA : 1/25

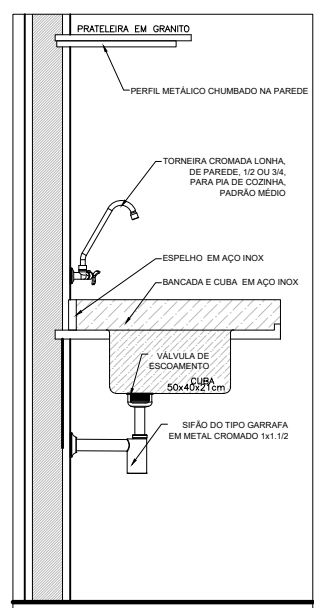

CORTE C3  
ESCALA : 1/25

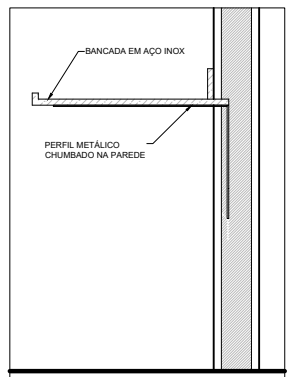


CORTE C4  
ESCALA : 1/25

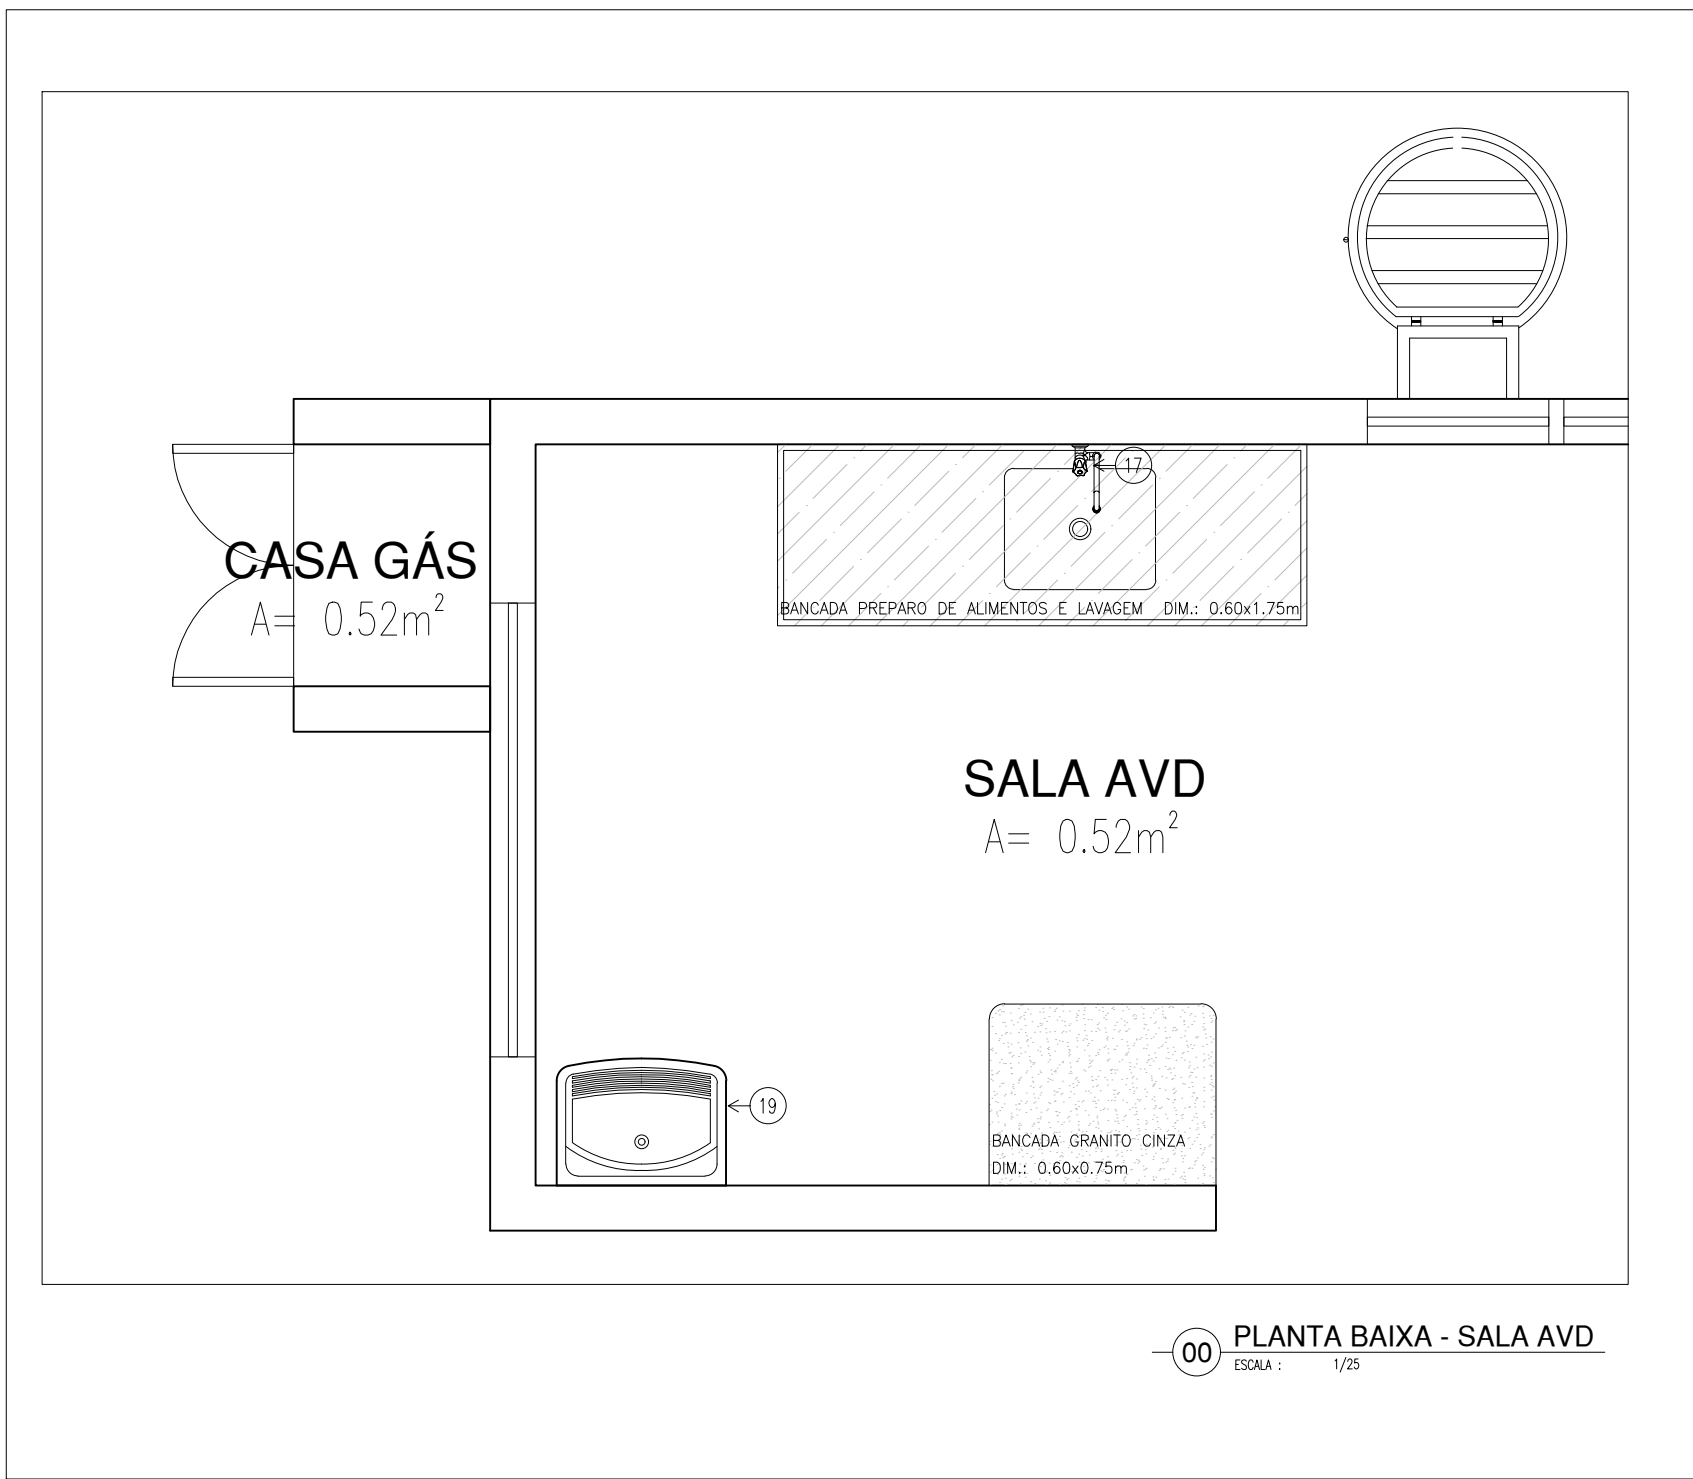


00 PLANTA BAIXA - SALA AVD  
ESCALA : 1/25

DEPÓSITOS  
• MÓDULOS-FRANÇESAS COM PINTURA ANTI-CORROSIVA ZARCO E ACABAMENTO EM ESMALTE SINTÉTICO SEM-BRILHO, COR BRANCA.

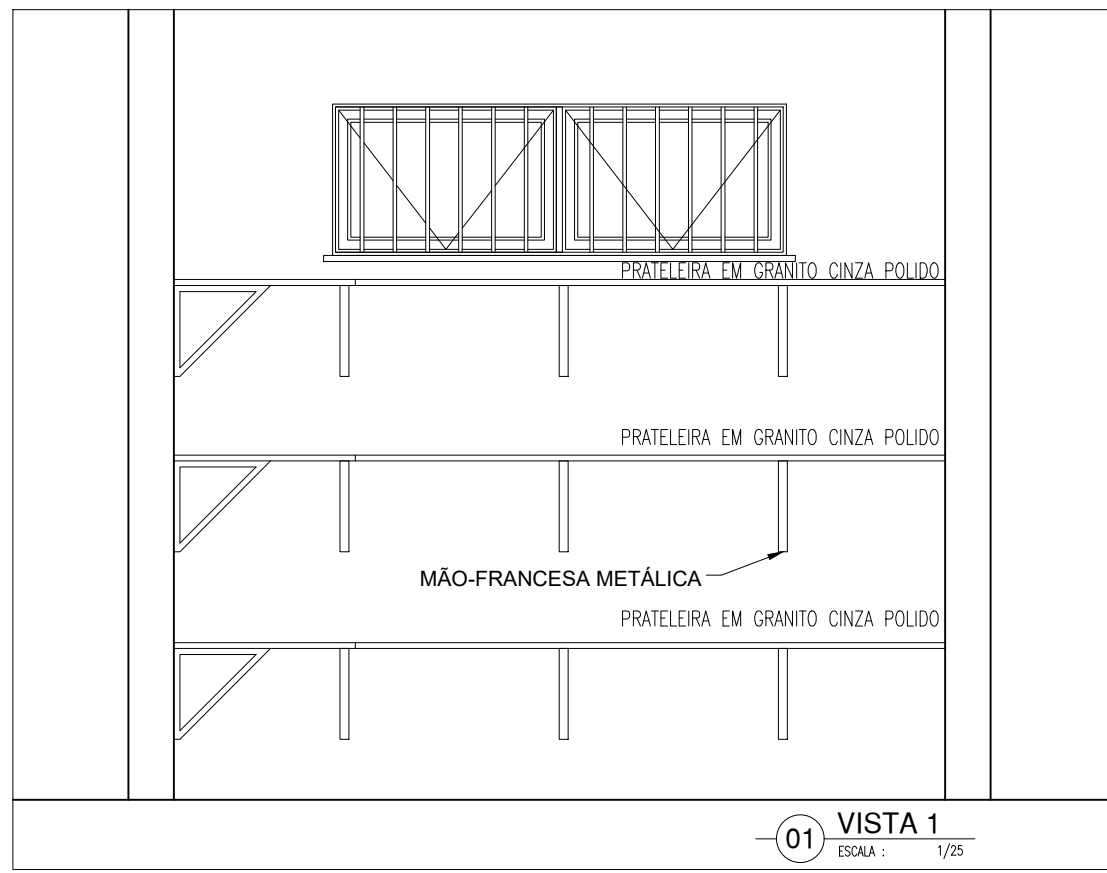

01 VISTA 1  
ESCALA : 1/25

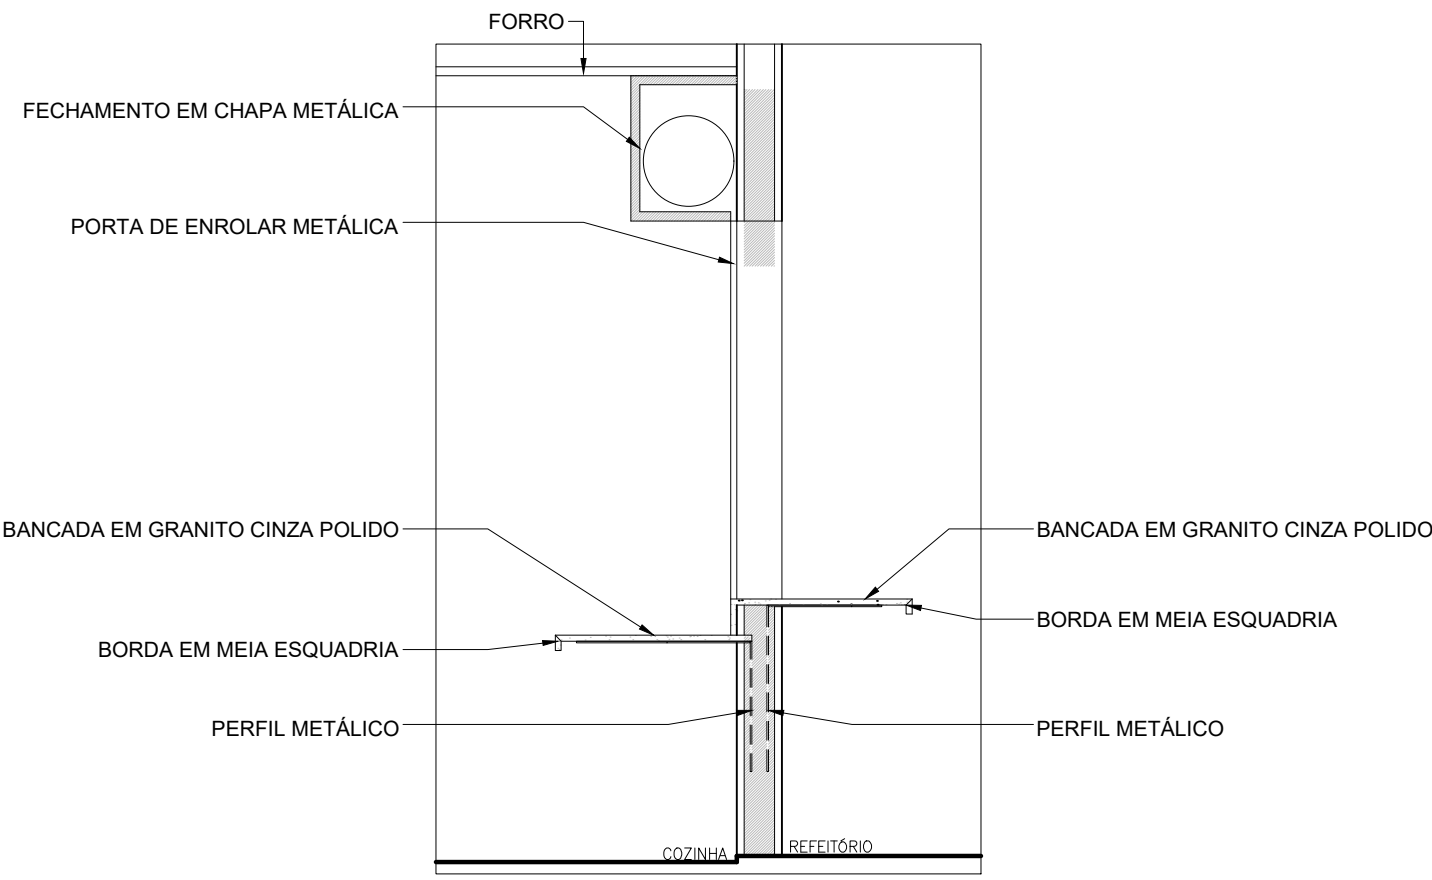

04 CORTE C1  
ESCALA : 1/25

#### LEGENDA — ACESSÓRIOS DE BANHEIROS


01	CUBA DE EMBUTIR OVAL EM LOUÇA BRANCA, 35 X 50CM OU EQUIVALENTE
02	VASO SANITÁRIO COM CAIXA ACOPLADA COR BRANCA
03	ASSENTO SANITÁRIO CONVENCIONAL
04	MICTÓRIO SIFONADO LOUÇA BRANCA PADRÃO MÉDIO
05	SABONETEIRA PLÁSTICA TIPO DISPENSER PARA SABONETE LÍQUIDO COM RESERVATÓRIO 800 A 1500ml
06	DISPENSER PLÁSTICO PARA PAPEL HIGIÊNICO
07	DISPENSER PLÁSTICO PARA PAPEL TOALHA
08	TORNEIRA CROMADA DE MESA 1/4
09	CHUVEIRO TRADICIONAL
10	CABIDE CROMADO
11	ACABAMENTO PARA REGISTRO BASE 3/4"
12	RALO SIFONADO CROMADO COM FECHO
13	SIFÃO DO TIPO GARRAFA EM METAL CROMADO 1x1.1/2

#### LEGENDA — ACESSÓRIOS DE BANHEIROS PNE

01	LAVATÓRIO COM COLUNA SUSPensa
02	VASO SANITÁRIO COM CAIXA ACOPLADA COR BRANCA
03	ASSENTO SANITÁRIO CONVENCIONAL
04	TORNEIRA DE MESA COM FECHAMENTO AUTOMÁTICO PARA LAVATÓRIO
05	SABONETEIRA PLÁSTICA TIPO DISPENSER PARA SABONETE LÍQUIDO COM RESERVATÓRIO 800 A 1500ml
06	DISPENSER PLÁSTICO PARA PAPEL HIGIÊNICO
07	DISPENSER PLÁSTICO PARA PAPEL TOALHA
08	BANCO ARTICULADO, EM AÇO INOX PARA PCD, FIXADO NA PAREDE
09	CHUVEIRO TRADICIONAL
10	CABIDE CROMADO
11	ACABAMENTO PARA REGISTRO BASE 3/4"
12	RALO SIFONADO CROMADO COM FECHO
13	BARRA DE APOIO RETA, EM AÇO INOX POLIDO, 80 CM FIXADA NA PAREDE
14	BARRA DE APOIO EM L, EM AÇO INOX POLIDO, 70x70 CM FIXADA NA PAREDE
15	BARRA DE APOIO RETA, EM AÇO INOX POLIDO, 40 CM FIXADA NA PORTA OU PAREDE
16	SIFÃO DO TIPO GARRAFA EM METAL CROMADO 1x1.1/2

#### LEGENDA — ACESSÓRIOS DE COZINHA E LAVANDERIA

05	SABONETEIRA PLÁSTICA TIPO DISPENSER PARA SABONETE LÍQUIDO COM RESERVATÓRIO 800 A 1500ml
07	DISPENSER PLÁSTICO PARA PAPEL TOALHA
17	TORNEIRA CROMADA LONGA, DE PAREDE, 1/2 OU 3/4, PARA PIA DE COZINHA PADRÃO MÉDIO
18	SIFÃO PARA TANQUE E COZINHA DO TIPO GARRAFA EM METAL CROMADO 1x1.1/2
19	TANQUE DE LOUÇA BRANCA SUSPENSO, 18L OU EQUIVALENTE
20	CUBA DE EMBUTIR DE AÇO INOXIDÁVEL MÉDIA, INCLUSO VÁLVULA TIPO AMERICAN, DIMENSÕES: 40x34cm
21	CUBA DE EMBUTIR DE AÇO INOXIDÁVEL MÉDIA, INCLUSO VÁLVULA TIPO AMERICAN, DIMENSÕES: 48x34cm
22	TORNEIRA CROMADA 1/2 OU 3/4 PARA TANQUE, PADRÃO MÉDIO

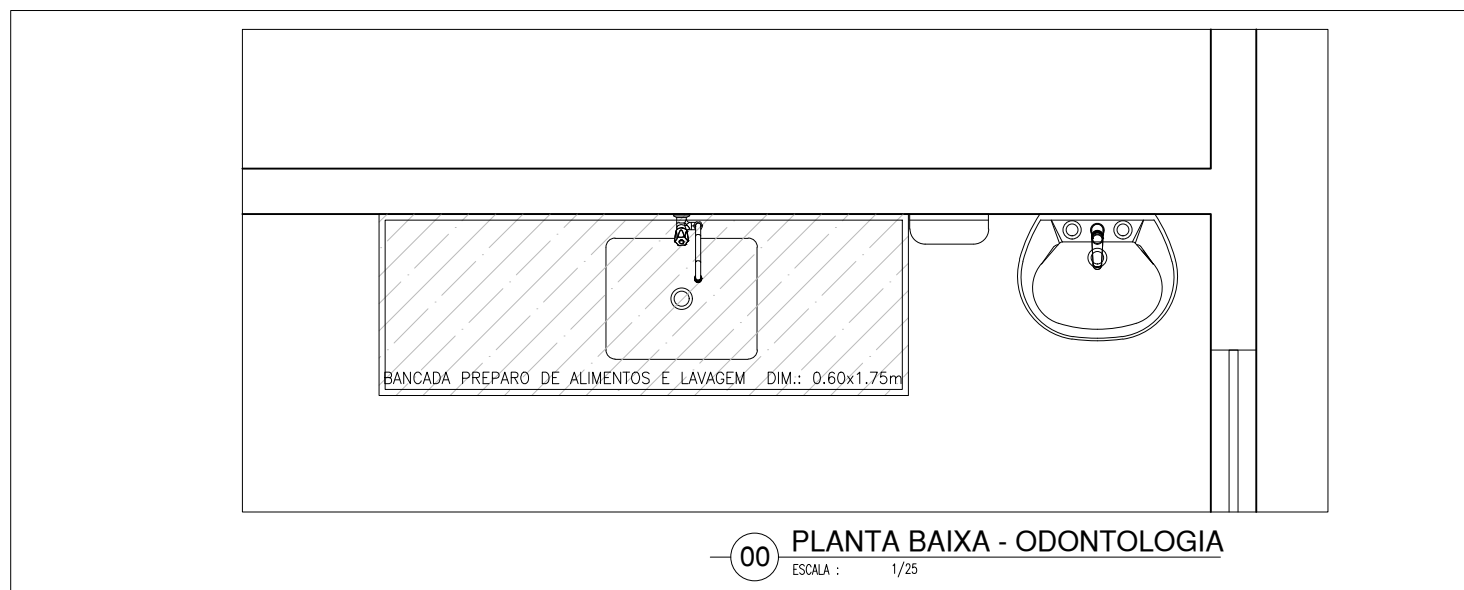


00 PLANTA BAIXA - ODONTOLOGIA  
ESCALA : 1/25


#### HISTÓRICO

ALTERAÇÃO	REVISÃO	DATA
1. Alterações nos níveis do terreno (terraplanagem concluída).	REV 01	10/ 2023
2.		
3.		
4.		
5.		


ARQUITETO(A): SÍLVIA EMÍLLY SOUSA CUSTÓDIO Documento assinado digitalmente Data: 27/05/2024 15:14:38 0300 Verifique em <a href="https://validar.rli.gov.br">https://validar.rli.gov.br</a>	ENGENHEIRO(A) RESPONSÁVEL:	PROPRIETÁRIO:
--	----------------------------	---------------

 <b>GOVERNO DO ESTADO DO PIAUÍ</b> <b>SEDUC - SECRETARIA DE ESTADO DA EDUCAÇÃO</b> <b>9º GRE - REGIONAL PICOS</b>	<b>DEPARTAMENTO:</b> UNIDADE DE GESTÃO DA REDE FÍSICA <b>TÍTULO DO PROJETO:</b> PROJETO ARQUITETÔNICO <b>ENDEREÇO DO SERVIÇO:</b> RUA CENTO E SETENTA E QUATRO <b>TÍTULO DO DESENHO:</b> DETALHAMENTO COZINHA - SALA AVD <b>MUNICÍPIO:</b> PICOS - PI <b>DESENHO:</b> SÍLVIA EMÍLLY	<b>DESENHO:</b> LEV <b>PRANCHA:</b> 15/17 <b>ESCALA:</b> NO DESENHO <b>REVISÃO:</b> REVISÃO 01
---	--	---



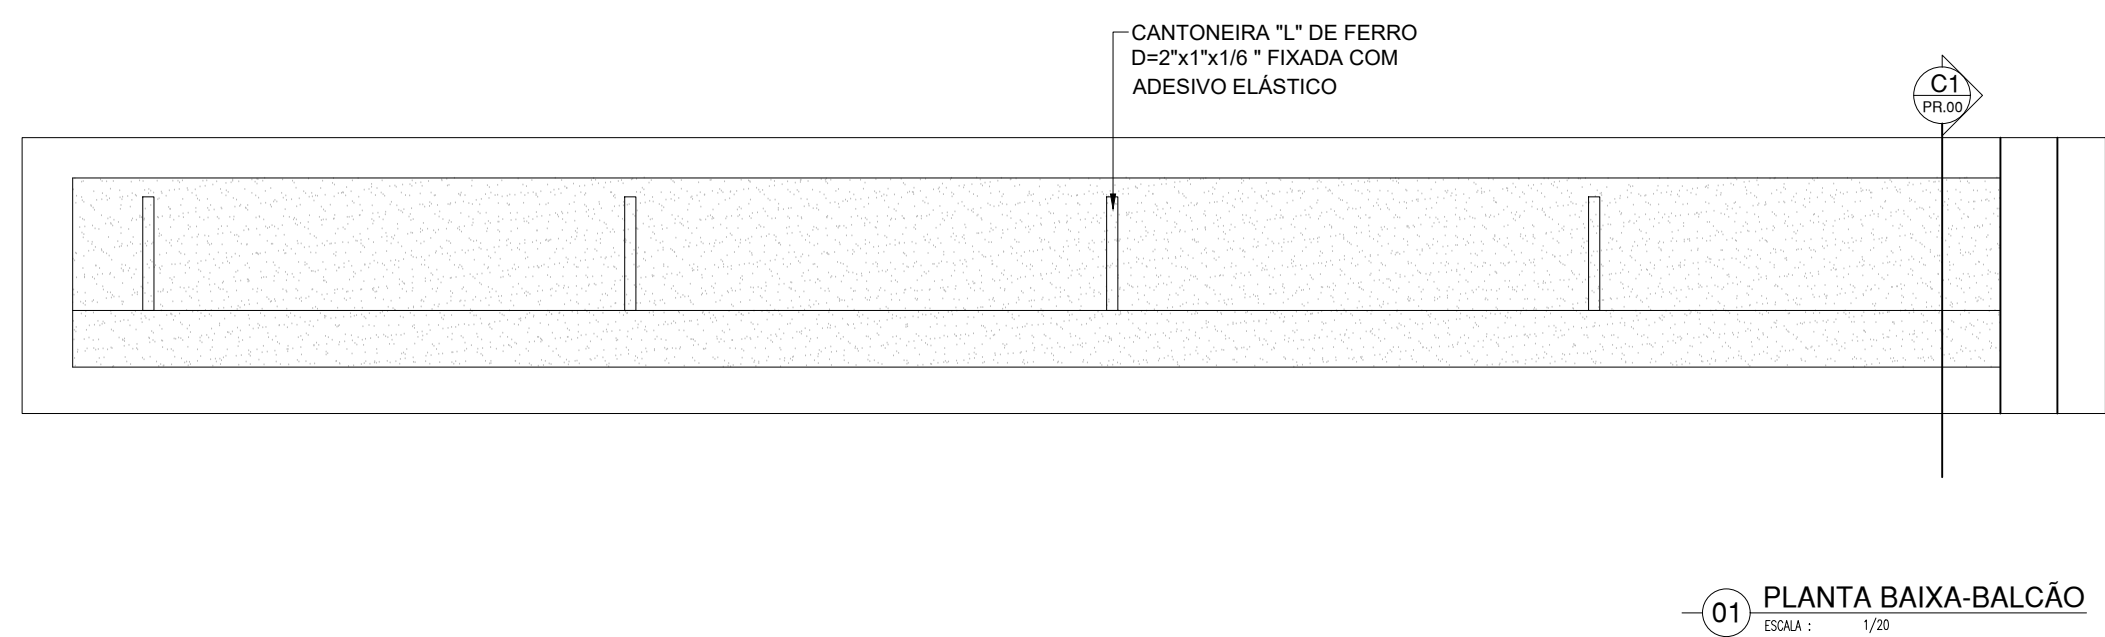


01 PLANTA BAIXA-BALÇÃO

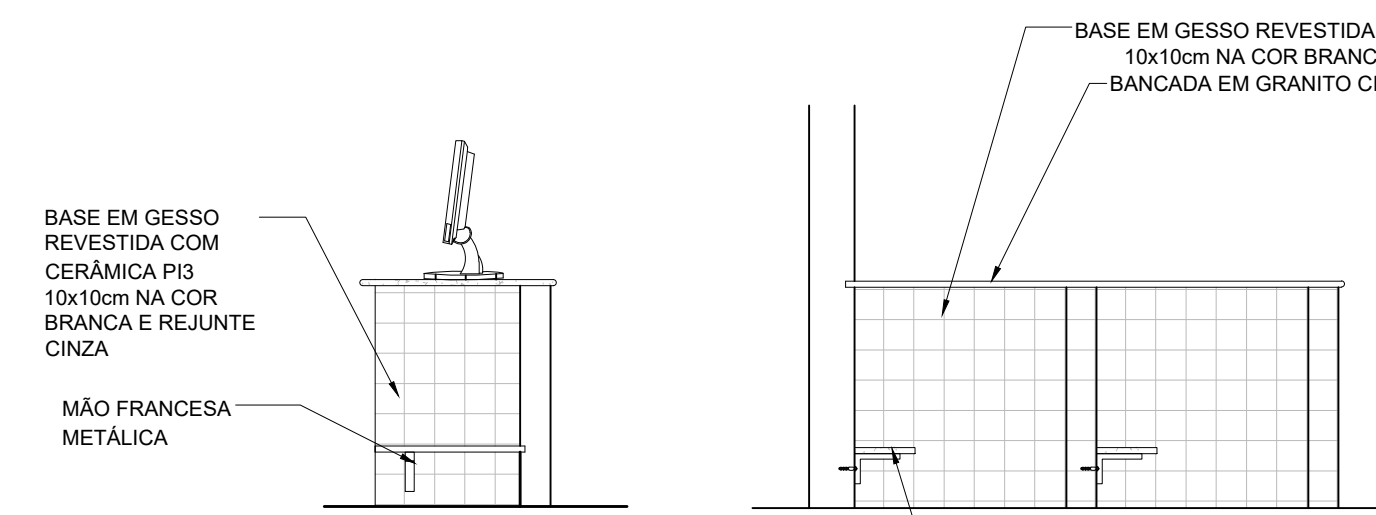


00 CORTE C2


00 CORTE C1

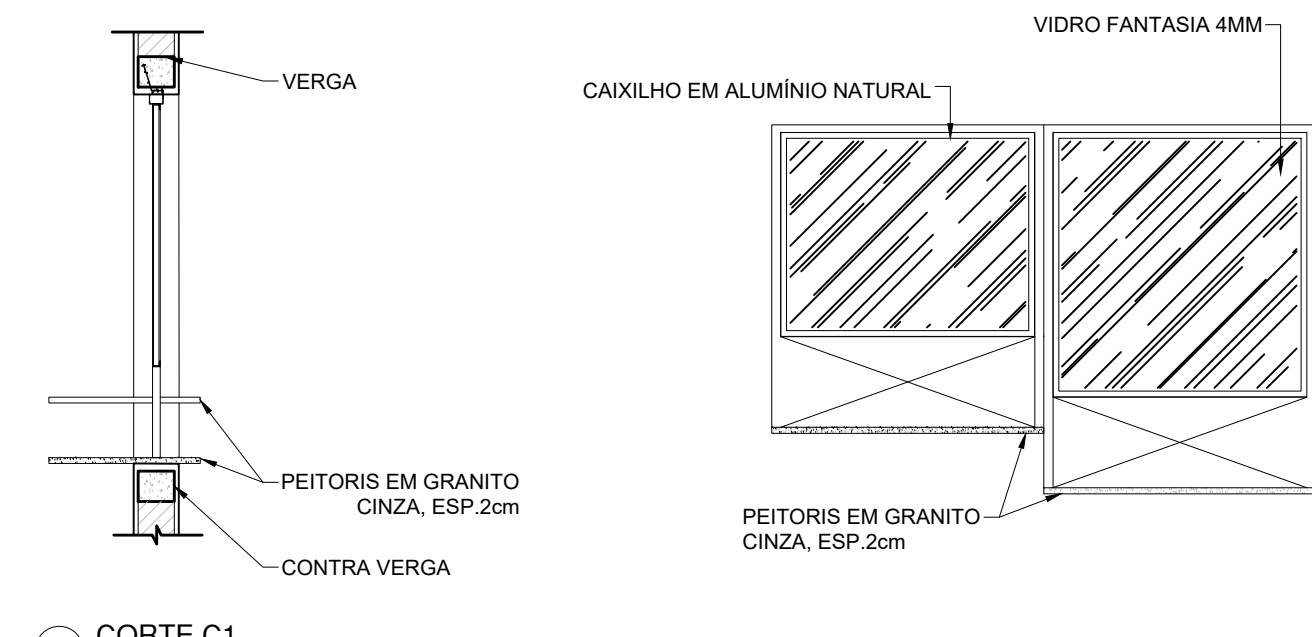


03 CORTE C1

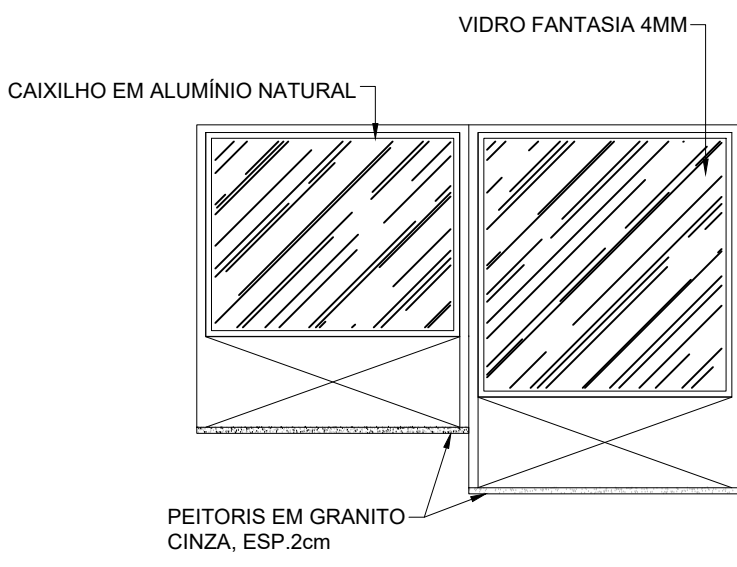


02 VISTA 1

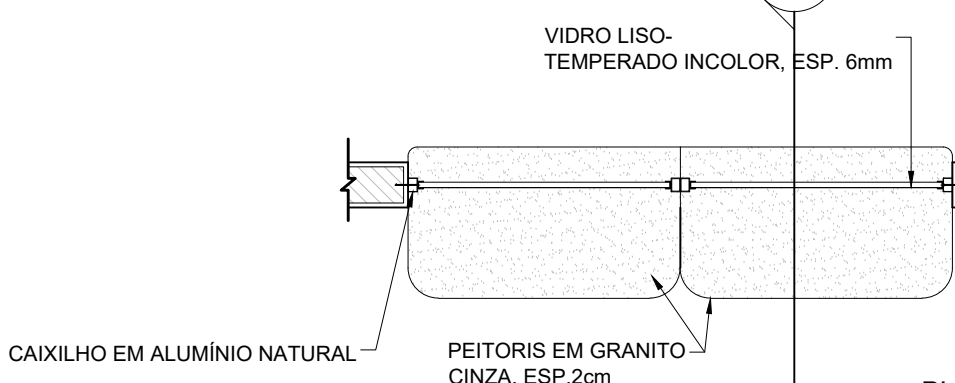


01 PLANTA BAIXA

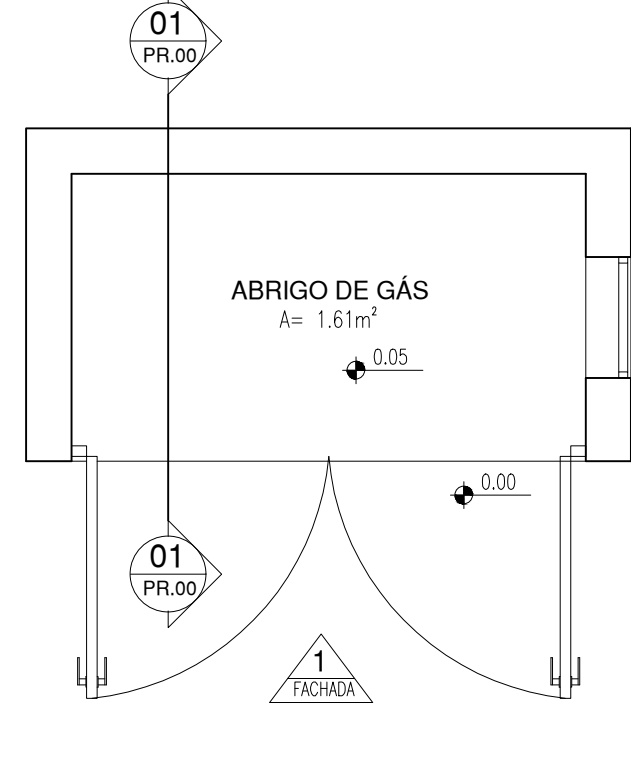


01 PLANTA BAIXA ABRIGO DE GÁS

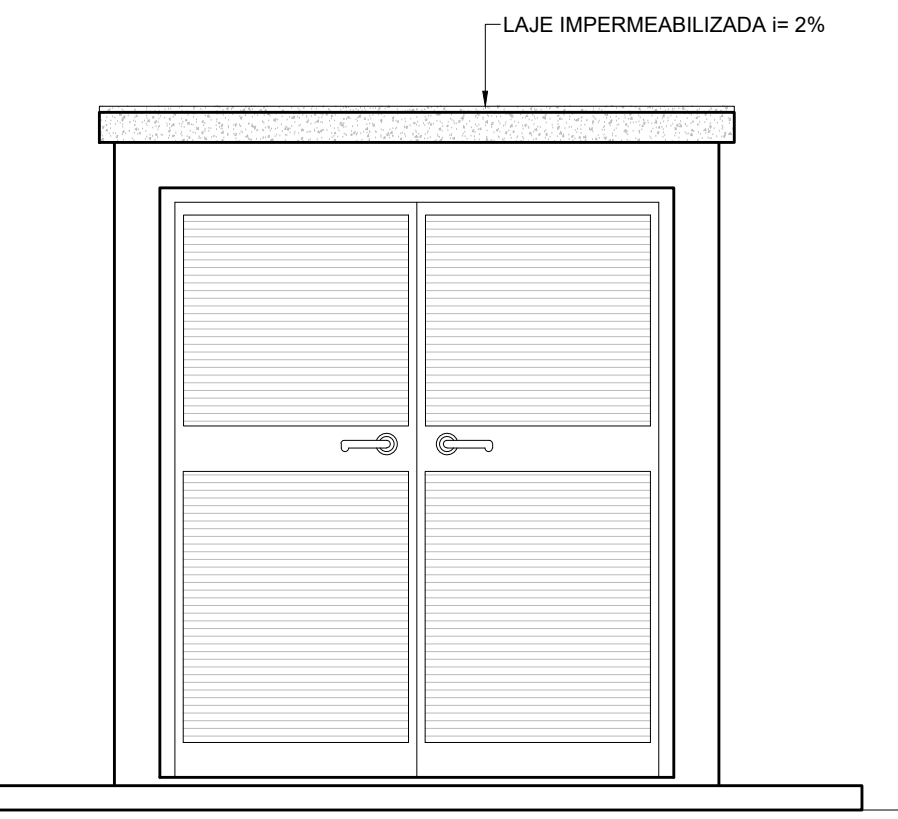


02 FACHADA 1

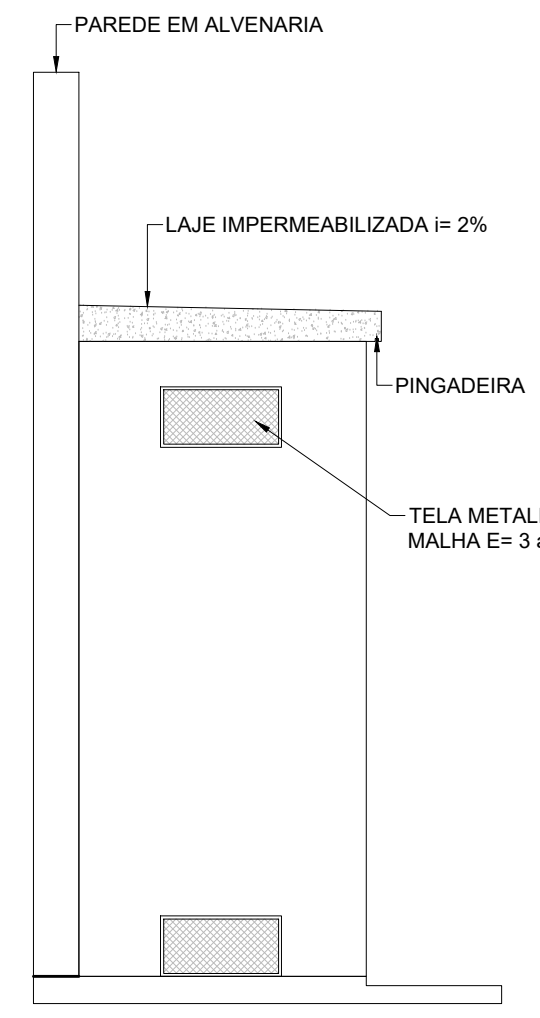


03 FACHADA 2

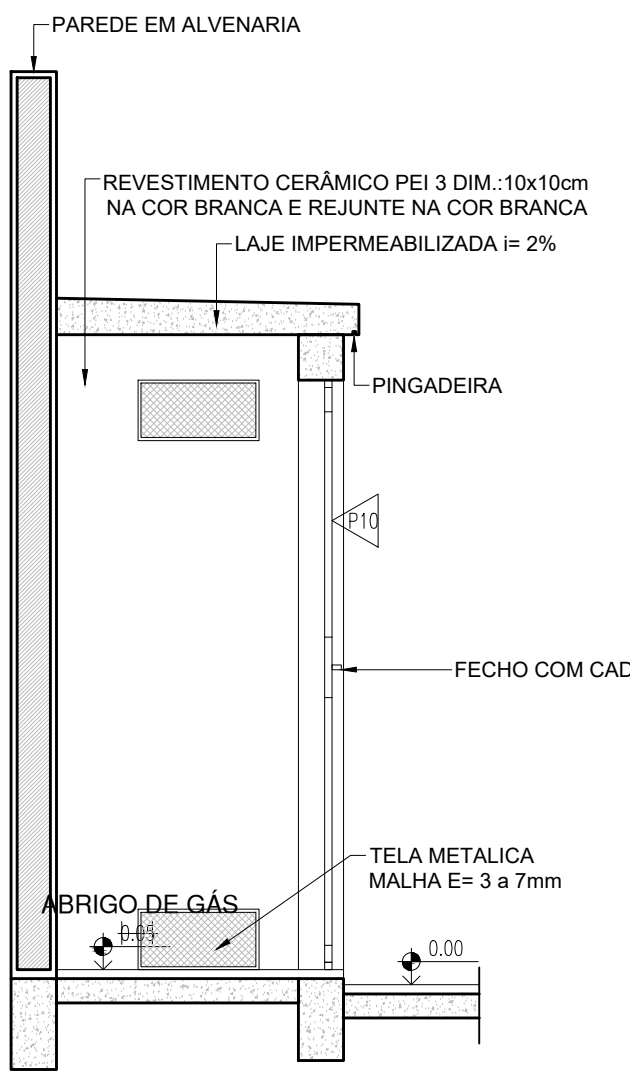


01 CORTE 01

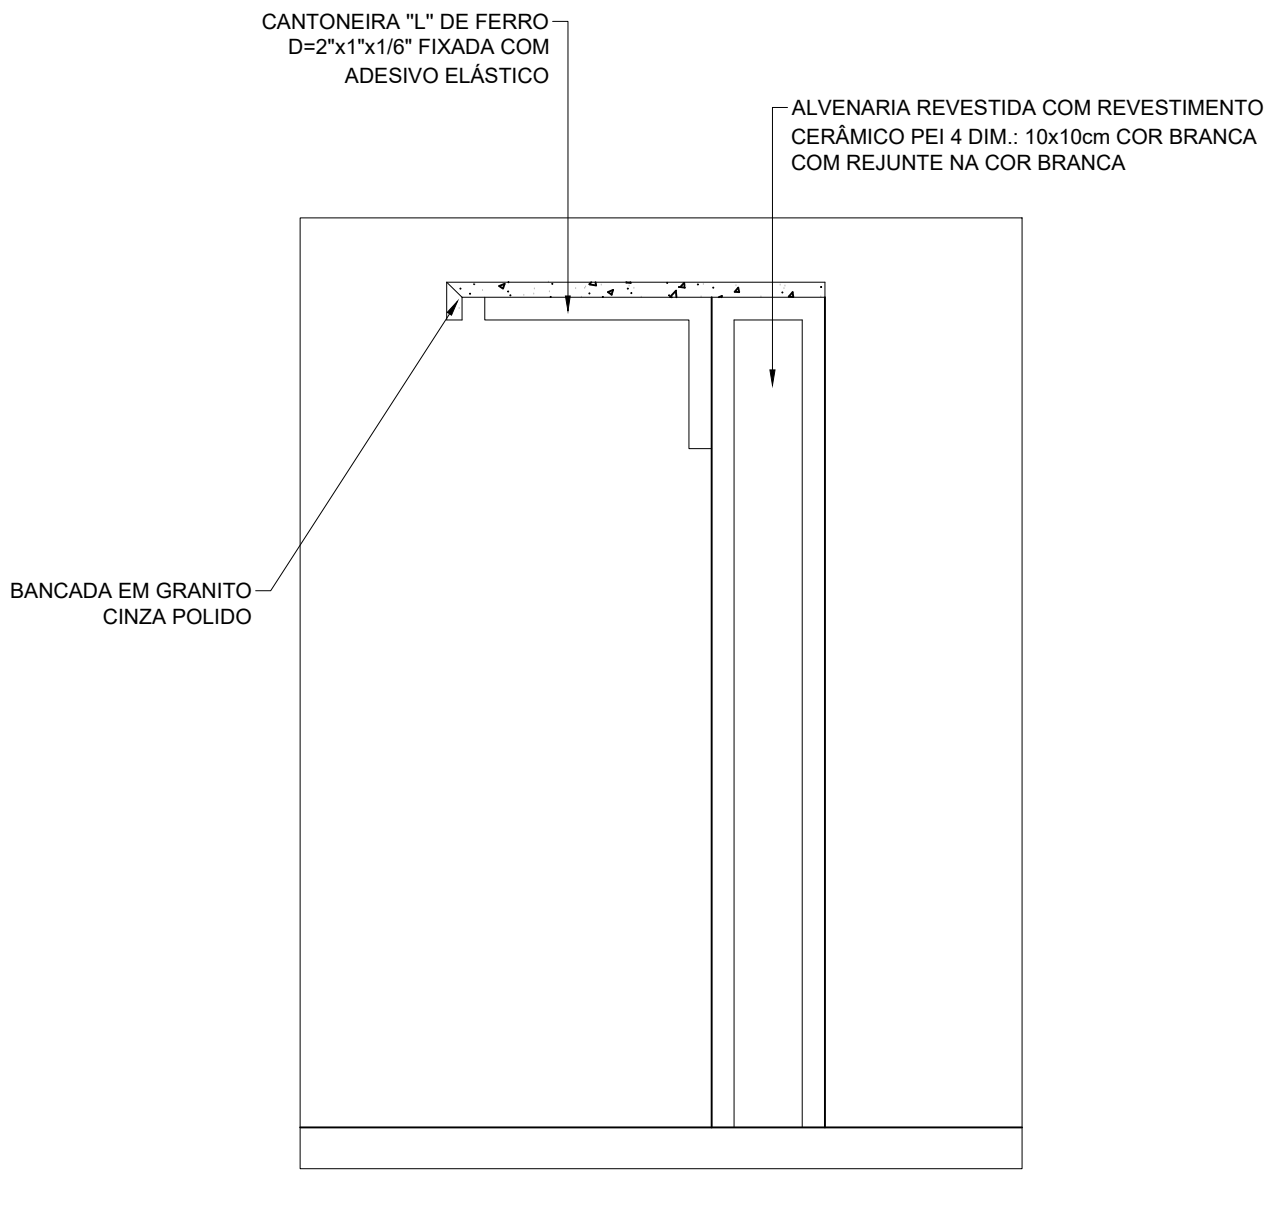


02 CORTE C1

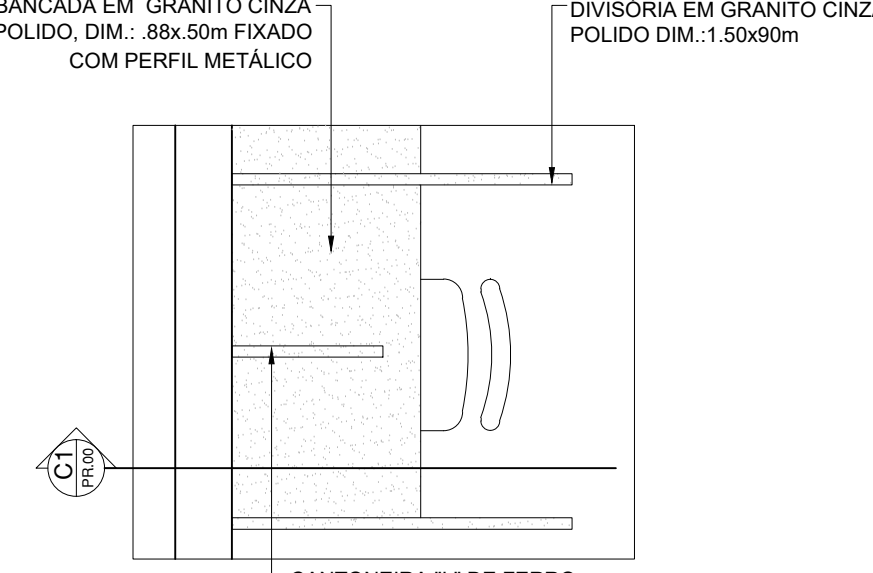


03 PLANTA BAIXA-BANCADA DE ESTUDO INDIVIDUAL

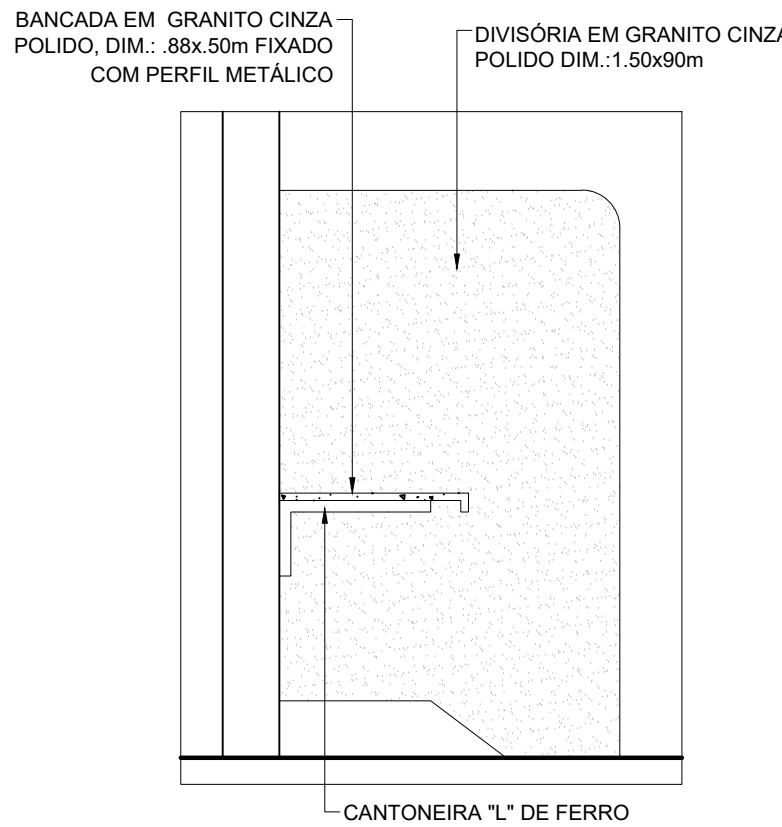


04 CORTE C1-BANCADA DE ESTUDO INDIVIDUAL

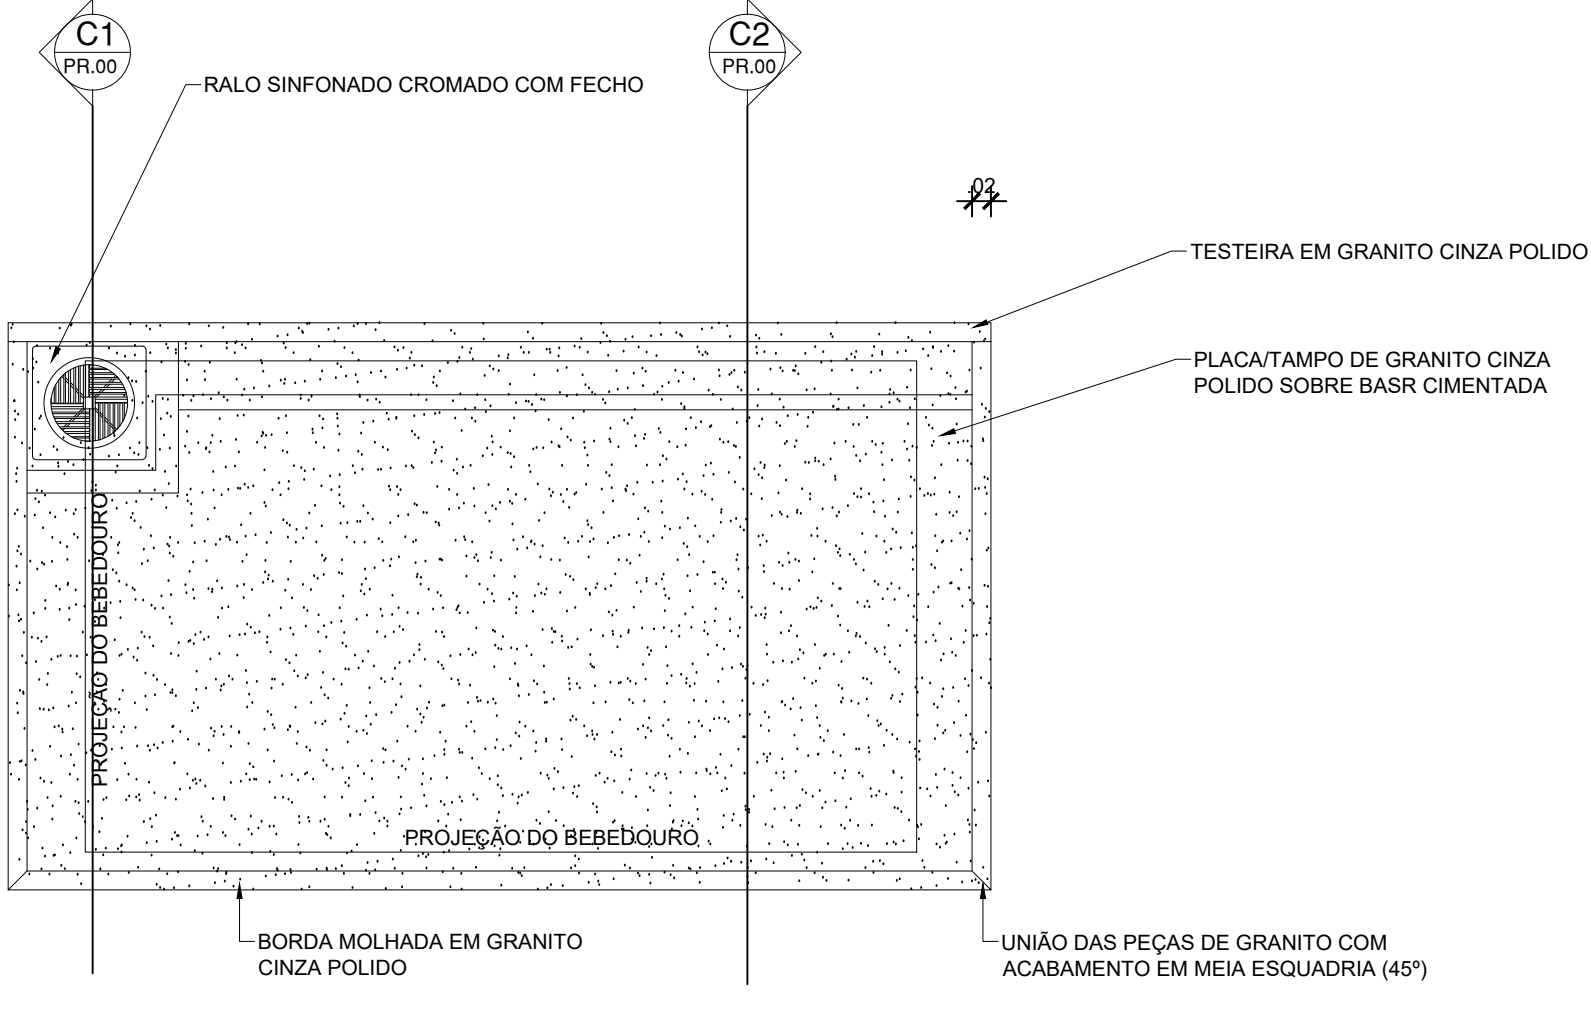

01 PLANTA BAIXA - BASE PARA BEBEDOURO

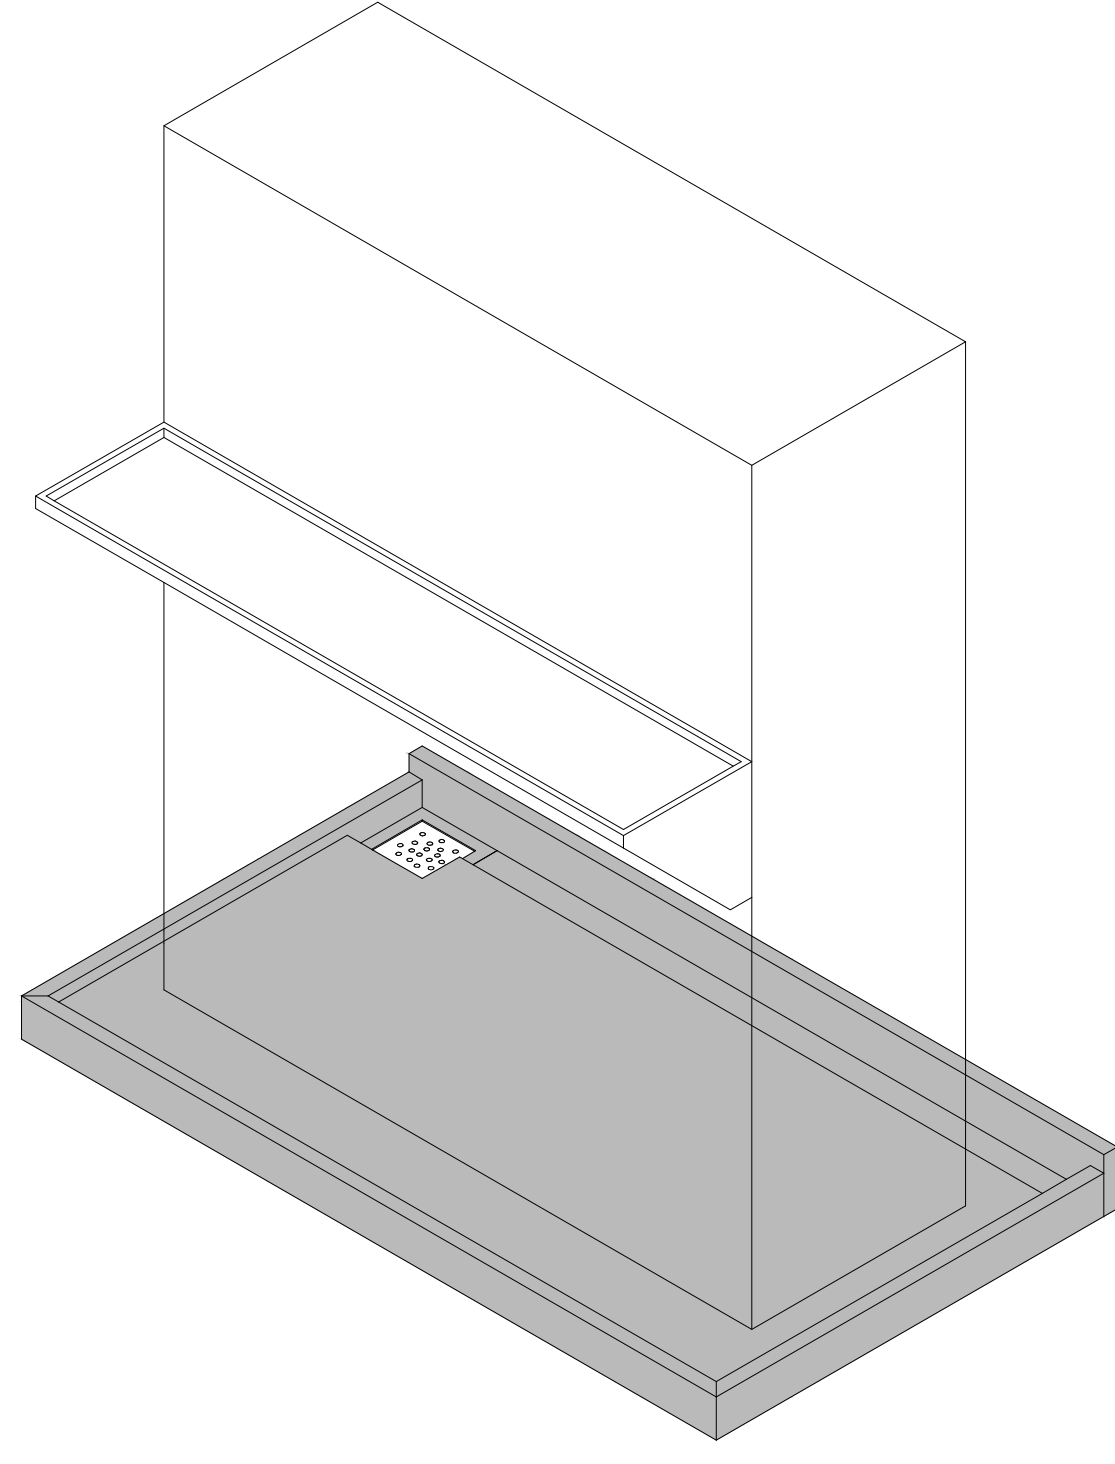


05 PERSPECTIVA 01 - BASE PARA BEBEDOURO

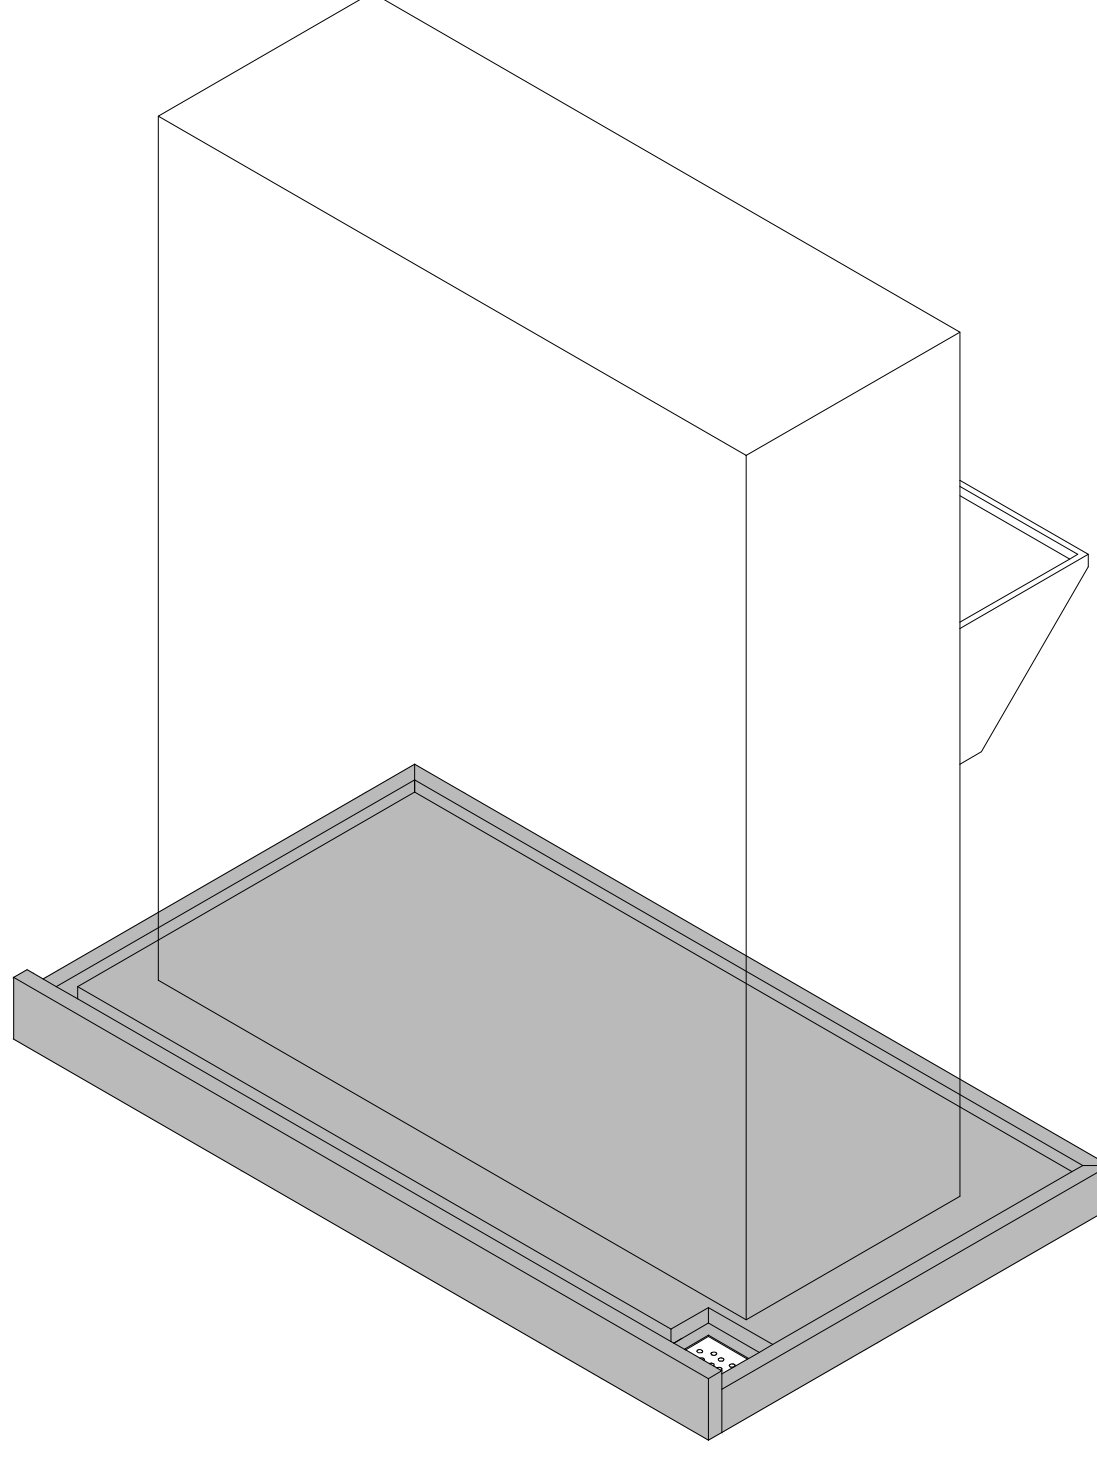


06 PERSPECTIVA 01 - BASE PARA BEBEDOURO




02 PLANTA BAIXA

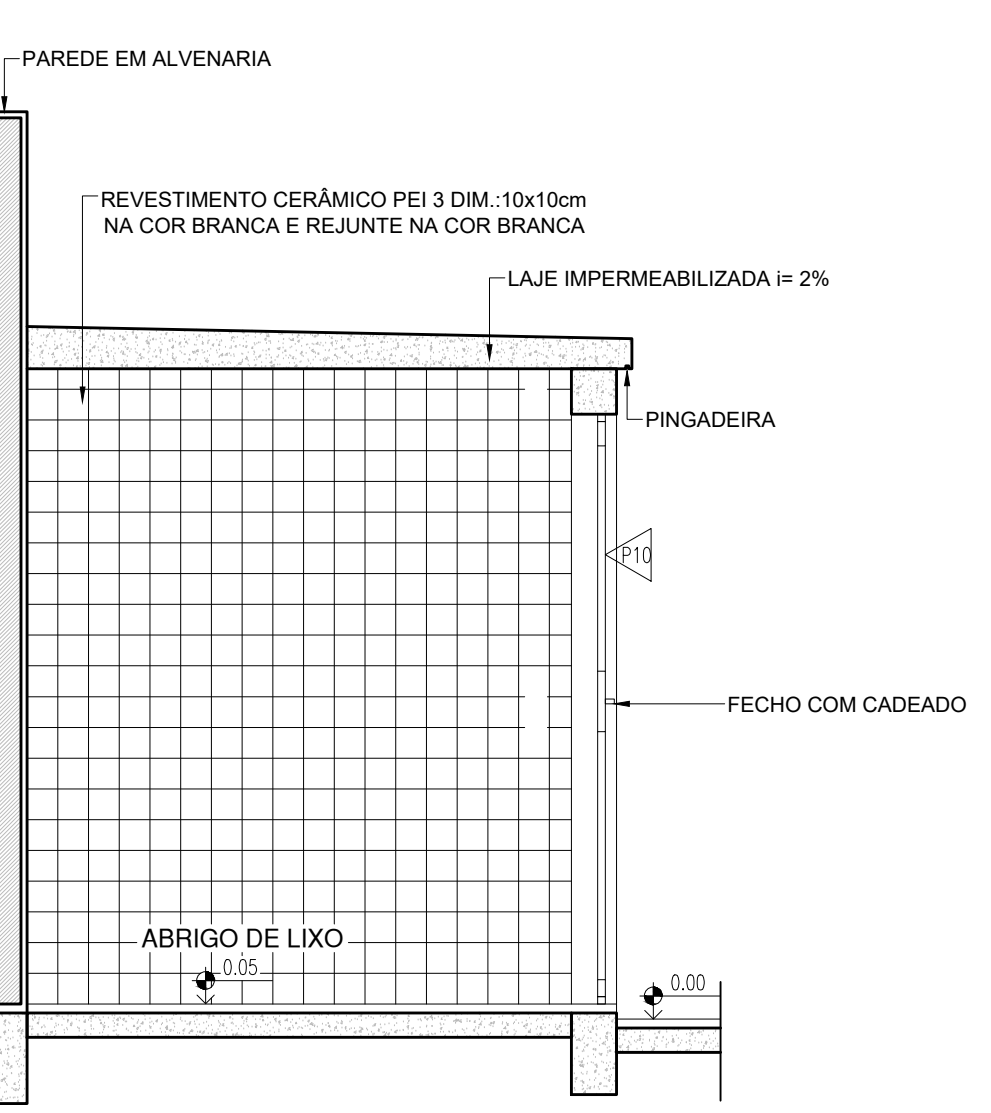


01 CORTE 01

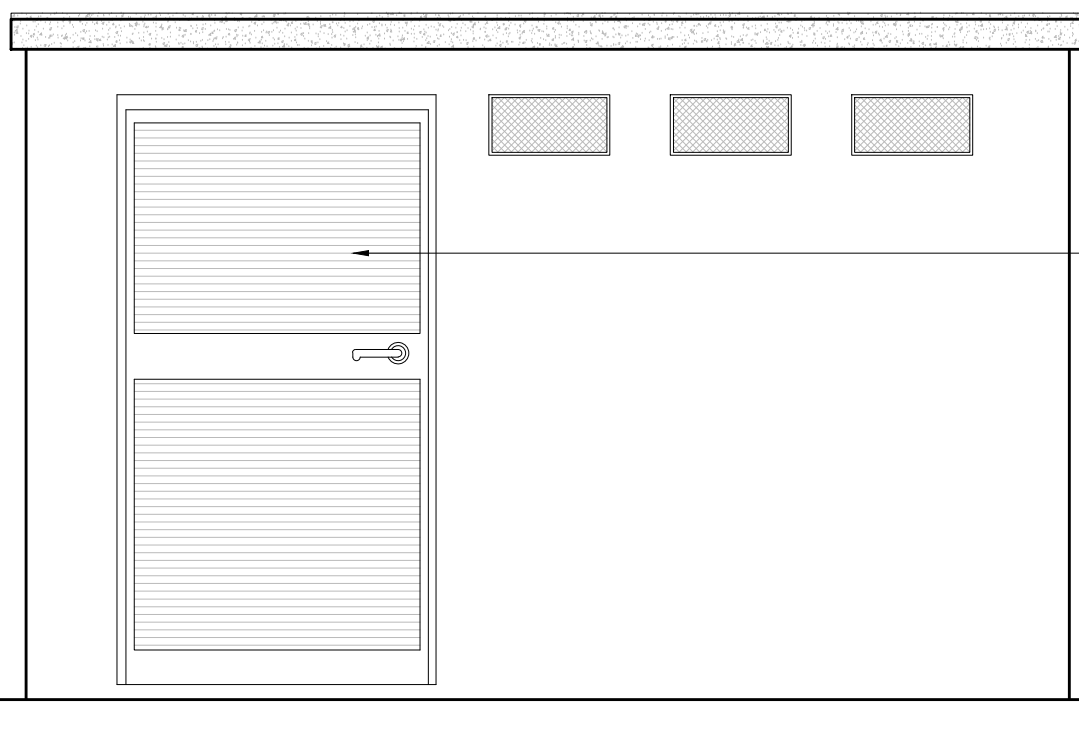


02 FACHADA 1

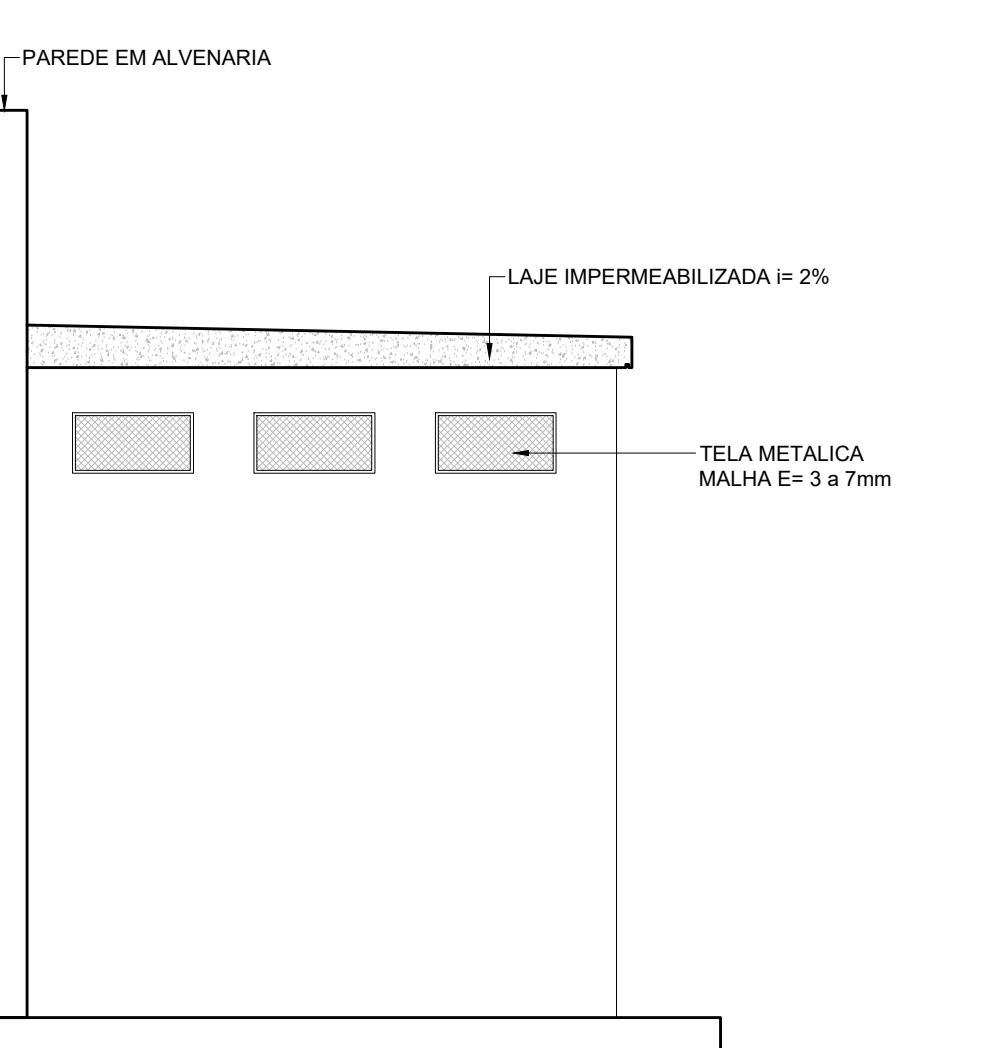


03 FACHADA 2

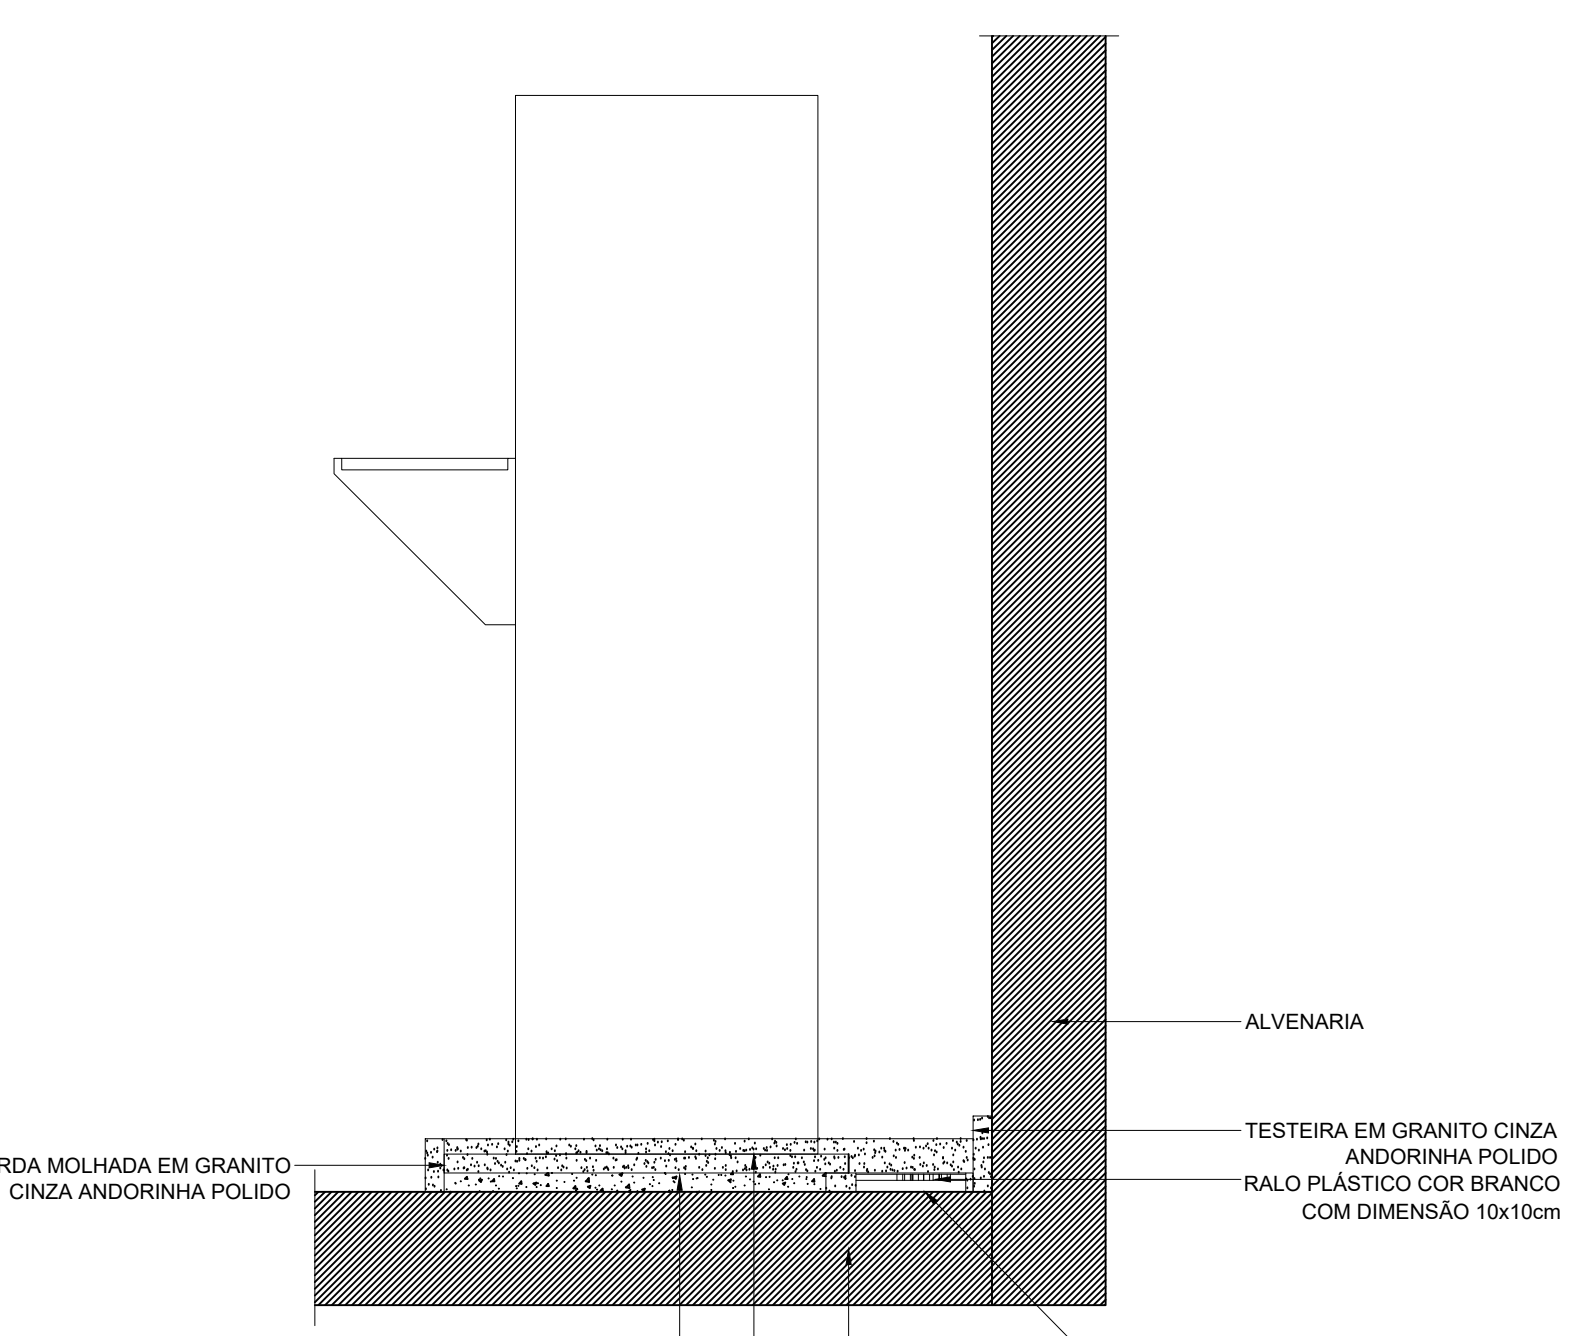


02 CORTE 1

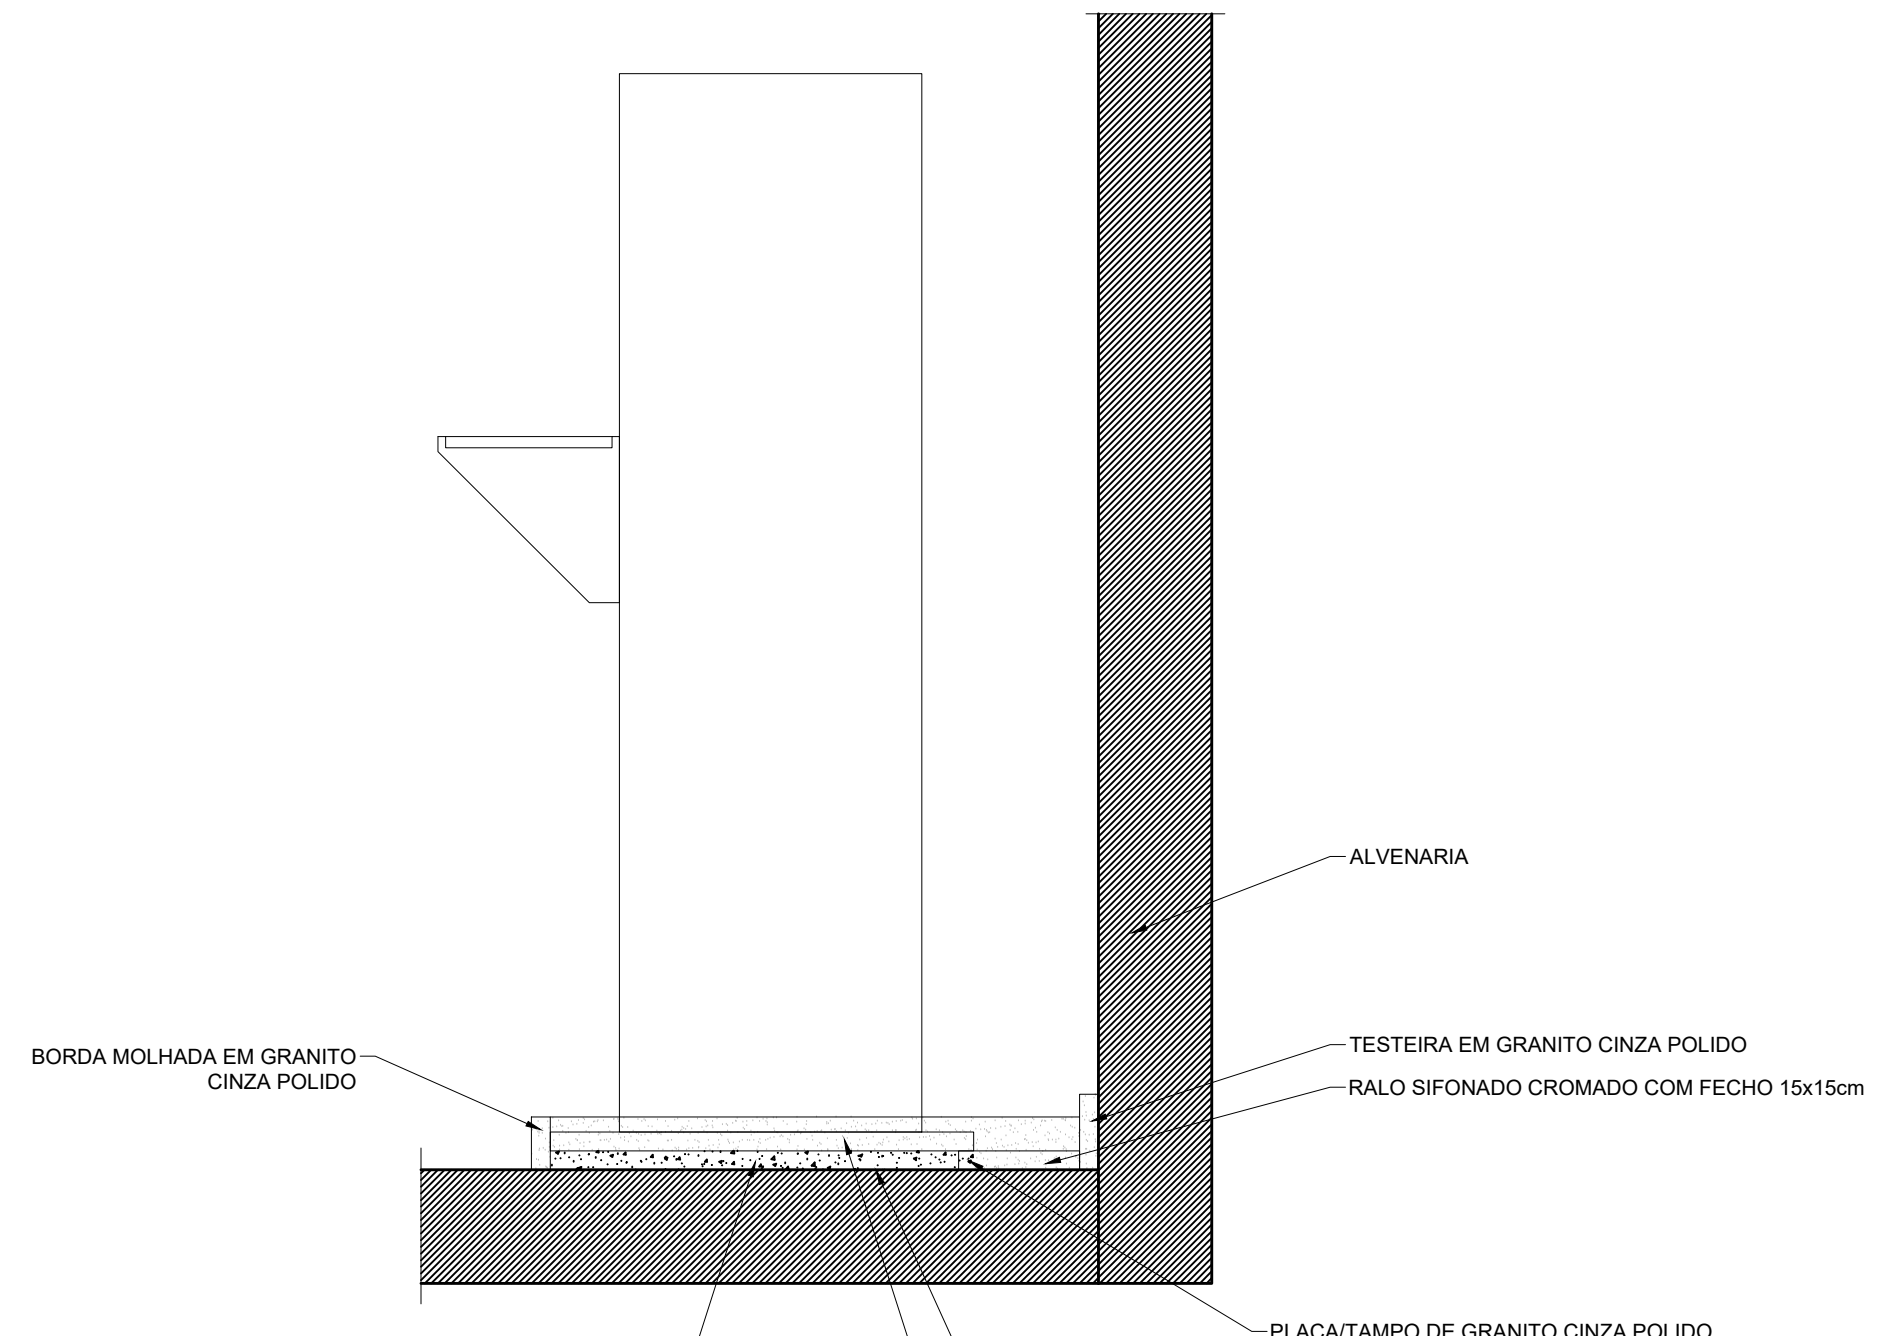


03 CORTE 2

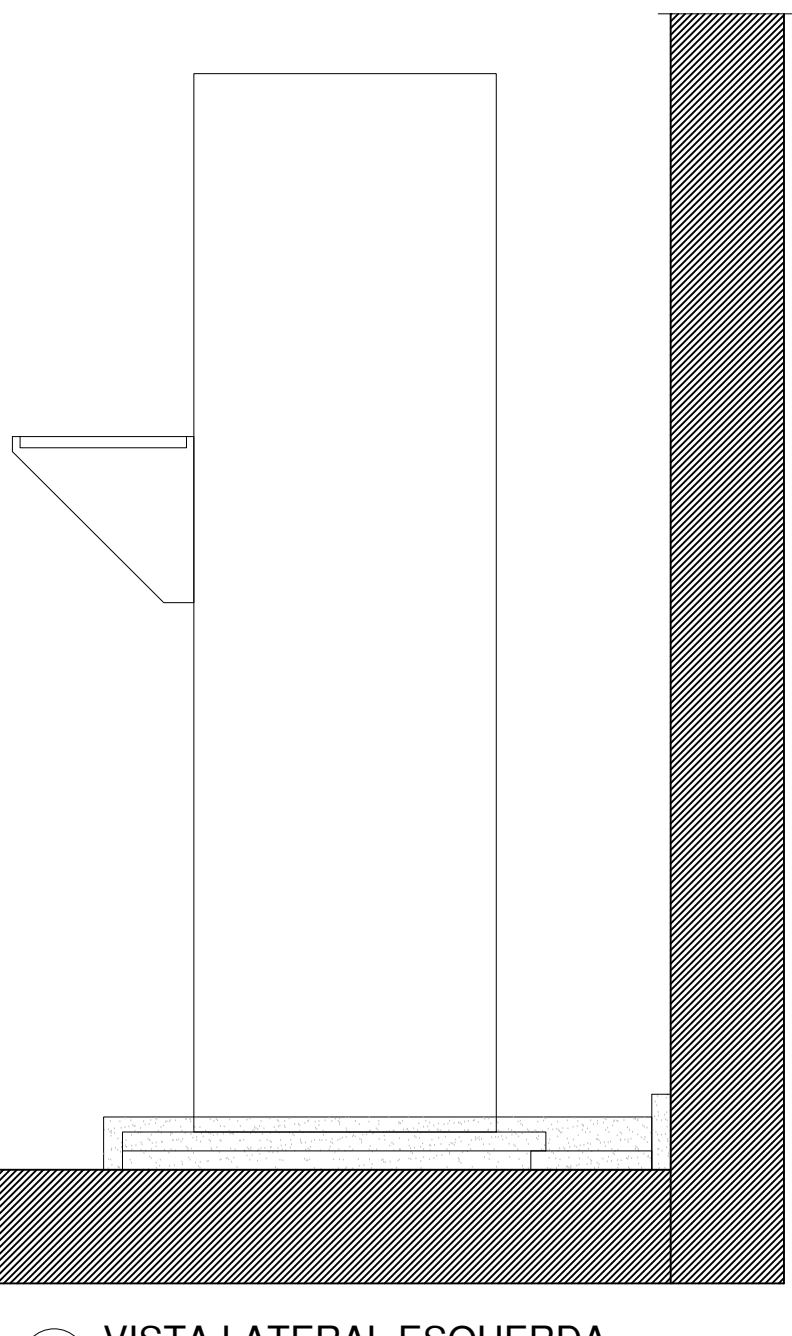

04 VISTA LATERAL ESQUERDA

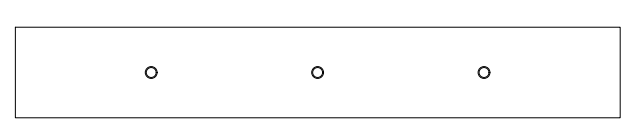

0 PLANTA BAIXA - MASTRO

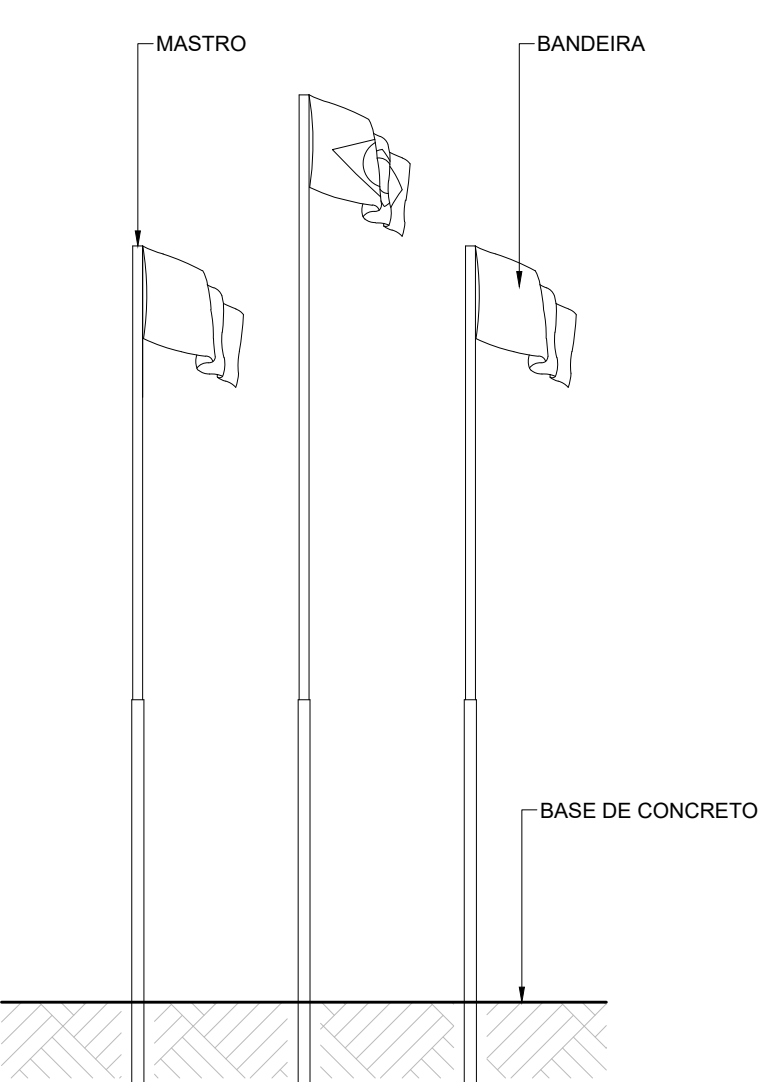

0 VISTA 01 - MASTRO

HISTÓRICO		
ALTERAÇÃO	REVISÃO	DATA
1 Alterações nos níveis do terreno (terraplanagem concluída).	REV 01	10/ 2023
2		
3		
4		
5		
ARQUITETO(A):		
ENGENHEIRO(A) RESPONSÁVEL:		
PROPRIETÁRIO:		

<b>GOVERNO DO ESTADO DO PIAUÍ</b>		
SEDUC - SECRETARIA DE ESTADO DA EDUCAÇÃO		
9º GRE - REGIONAL PICOS		
DEPARTAMENTO UNIDADE DE GESTÃO DA REDE FÍSICA		DESENHO:
TÍTULO DO PROJETO: PROJETO ARQUITETÔNICO		ARQ
RUBRICA DO PROJETO: RUA CENTO E SETENTA E QUATRO		FRANCA:
TÍTULO DO DESENHO: DETALHAMENTOS 01		16/17
MUNICÍPIO: PICOS-PI	ZONA: URBANA	ESCALA: NO DESENHO
DESENHO: SILVIA EMILLY	FASE: EXECUTIVO	DATA: ABRIL / 2024
		REVISÃO: REVISÃO 01



