



01 MACROLOCALIZAÇÃO

ESCALA : SEM ESCALA

GEORREFERENCIAMENTO	
LATITUDE	-5.977508200774248,
LONGITUDE	-43.060434424786656

Thairo Rafael Silva Borges  
Arquiteto e Urbanista  
CAU-PI RN: 191406-5

	SEDUC - SECRETARIA DE ESTADO DA EDUCAÇÃO - 18ª GRE		DESENHO: <b>LEV</b>		ASSINATURA:		
	DEPARTAMENTO: UNIDADE DE GESTÃO FÍSICA		TÍTULO DO DESENHO: PLANTA DE LOCALIZAÇÃO				
	TÍTULO DO PROJETO: REFORMA E AMPLIAÇÃO DO CETI SEBASTIÃO SOARES RIBEIRO		MUNICÍPIO: PALMEIRAIS - PI		ZONA: URBANA		
	ENDEREÇO DO SERVIÇO: R. Venancio Borges, 728, Palmeirais - PI, 64420-000		DESENHO: ENG RUI MELO		FASE: LEVANTAMENTO		
				DATA: JANEIRO / 2021		REVISÃO: REVISÃO 01	
						PRANCHA: <b>01/20</b>	

COR PENA  
red 07 0,1  
yellow 07 0,2  
green 07 0,3  
cyan 07 0,4  
blue 07 0,5  
magenta 07 0,6  
white 07 0,7  
08 07 0,1  
40 40 0,1  
94 94 0,1  
240 240 0,1  
253 253 0,1





EQUIPAMENTOS DIVERSOS			
PORTAS, GRADES E PORTÕES			
CÓDIGO LAZER (m)	AL (m)	ESPECIFICAÇÃO	
PS	2,00	2,10	PORTA DE ALUM. / POLY. DE ESTRUTURA METÁL. C/ ACABAMENTO EM ESMALTE BRANCO COM AZUL
P2	0,50	0,10	PORTA DE ALUM. / POLY. DE ESTRUTURA METÁL. C/ ACABAMENTO EM ESMALTE BRANCO COM AZUL
P3	0,50	0,10	PORTA DE ALUM. / POLY. DE ESTRUTURA METÁL. C/ ACABAMENTO EM ESMALTE BRANCO COM AZUL
P4	0,80	0,15	PORTA DE ALUM. / POLY. DE ESTRUTURA METÁL. C/ ACABAMENTO EM ESMALTE BRANCO COM AZUL
P5	0,50	0,10	PORTA DE ALUM. / POLY. DE ESTRUTURA METÁL. C/ ACABAMENTO EM ESMALTE BRANCO COM AZUL
P6	0,80	0,15	PORTA DE ALUM. / POLY. DE ESTRUTURA METÁL. C/ ACABAMENTO EM ESMALTE BRANCO COM AZUL
P7	0,50	0,10	PORTA DE ALUM. / POLY. DE ESTRUTURA METÁL. C/ ACABAMENTO EM ESMALTE BRANCO COM AZUL
P8	3,00	0,70	PORTÃO DE ALUM. / POLY. DE ESTRUTURA METÁL. C/ ACABAMENTO EM ESMALTE BRANCO COM BRANCO

[illegible]

## ACABAMENTO

**PISO**

- 1. PISO ALCA RESISTENCIA TIPO GRANULITE.
- 2. PISO CERAMICO CO BRANCO.
- 3. PISO CERAMICO CO BRANCO.
- 4. TERREDO NATURAL.
- 5. PEDRA PORTUGUESA.


**PAREDES**

- 1. REVEDO E PINTURA PVA LATEX CO BRANCO.
- 2. REVESTIMENTO CERAMICO DM 20,3x30,35cm, H=1,80,CO BRANCO, AT E FORRO.
- 3. REV. CERAMICO DM. 30x30cm, H=1,30cm, CO BRANCO e ACMA PINTURA PVA LATEX CO BRANCO AT E FORRO.
- 4. REV. CERAMICO DM. 30x30cm, H=1,50cm, CO BRANCO e ACMA PINTURA PVA LATEX CO BRANCO AT E FORRO.
- 5. FORRO DM. SECOS.
- 6. FORRO DM REDUZE DE PVC CO BRANCO.
- 7. LATE APARENTE DO PINTURA PVA LATEX CO BRANCO.
- 8. TELAS CROMADA E UNDEIRA APARELHADA APARENTE.
- 9. FORRO DM. SECOS.




- - POSTE
- - MEO FIO EXISTENTE
- - MURO
- - ARVORE


RUA VENANCIO BORGES

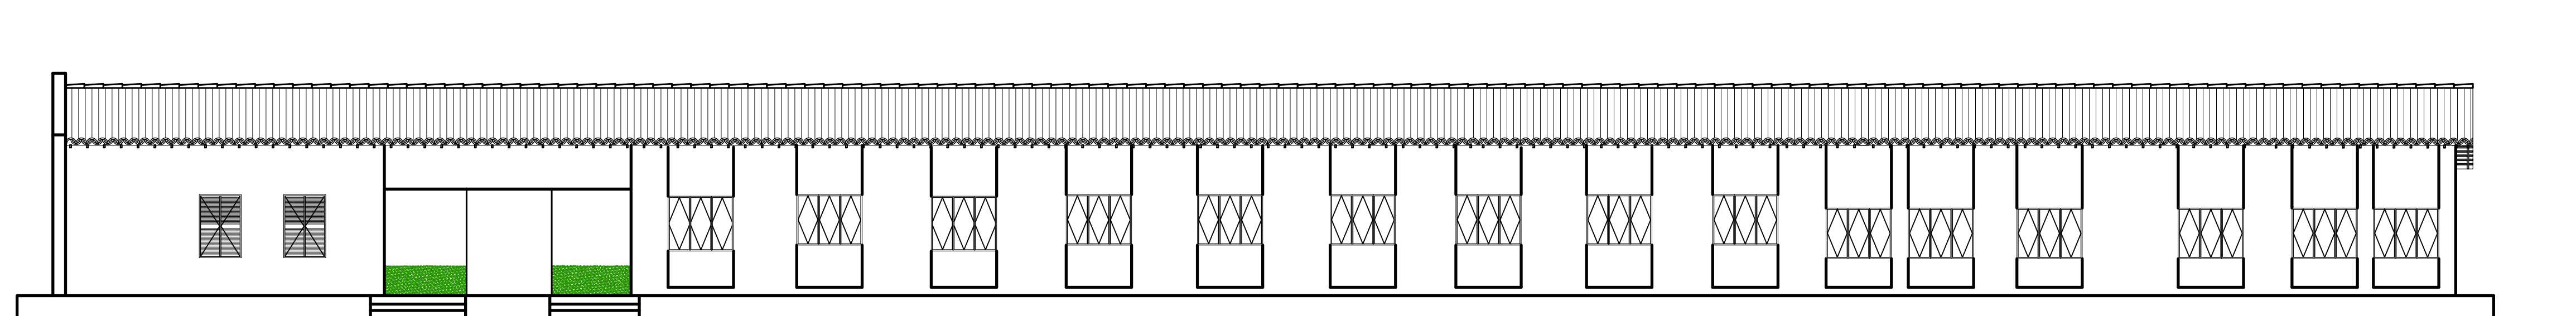

01 FACHADA 1  
ESCALA : 1/100


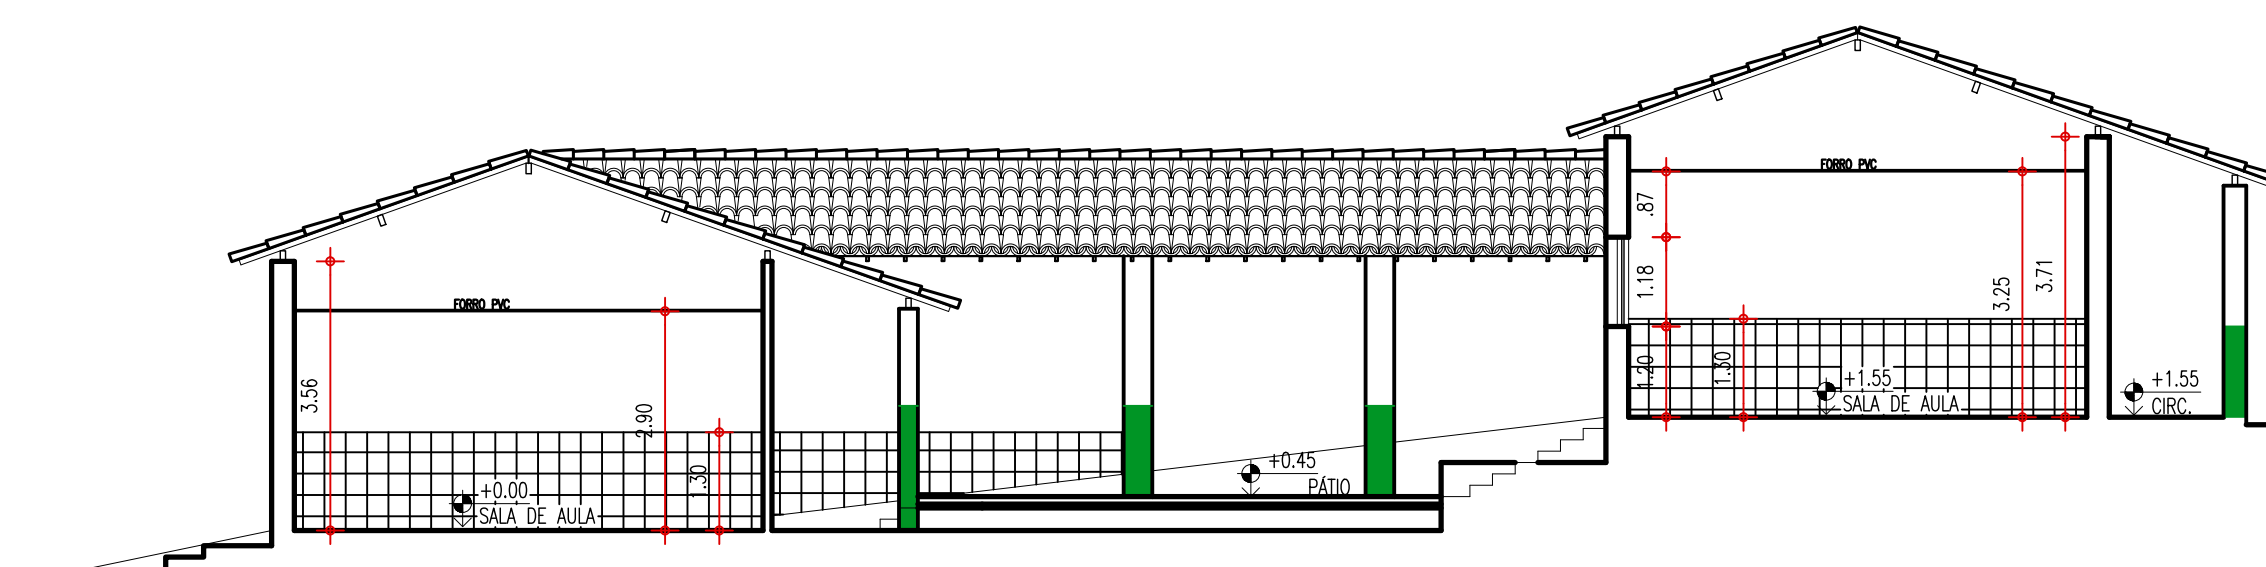





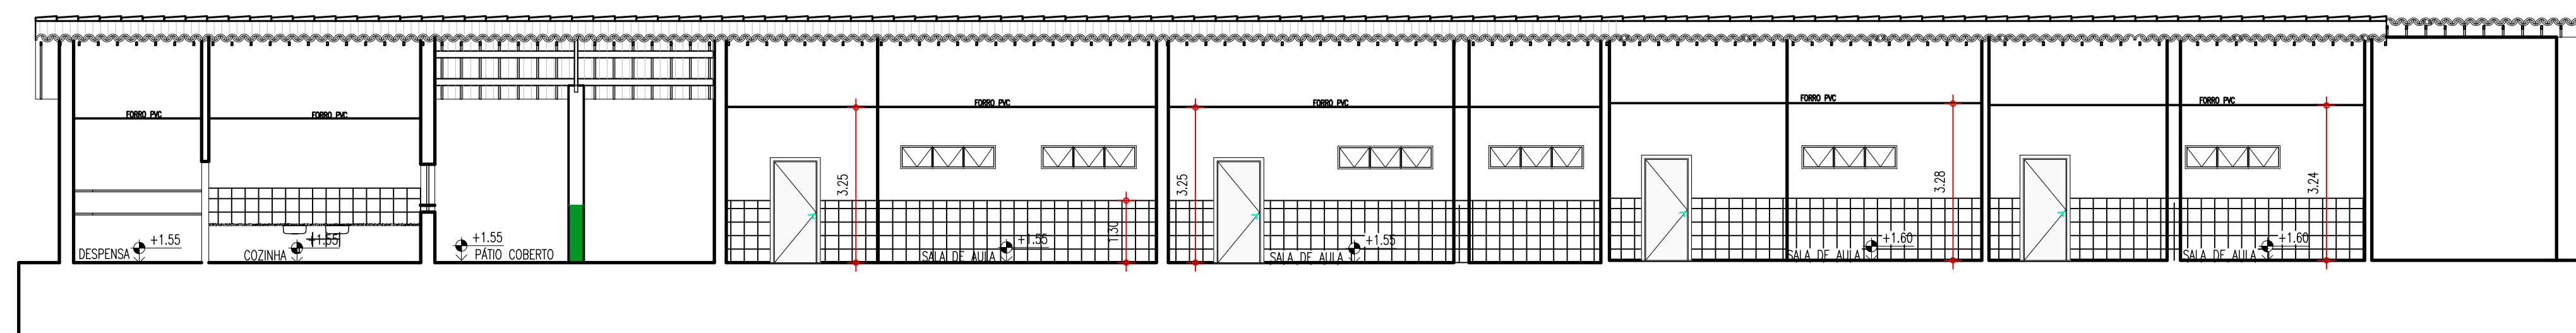


01 CORTE 01  
ESCALA : 1/100

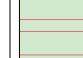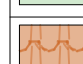

01 CORTE 02  
ESCALA : 1/100

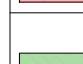

SÍMBOLO	PISO
	COBERTURA METÁLICA TRAPEZOIDAL SOBRE ESTRUTURA METÁLICA
	NOVA COBERTURA EM TELHA CERÂMICA TIPO ROMANA DE ENCAIXE, I = 30% COM MADEIRAMENTO SOBRE ESTRUTURAS DE TRILHA METÁLICA
	NOVA COBERTURA EM LAJE IMPERMEABILIZADA, I = 2%
	RUFO EM AÇO ZINCOADO, SEGUNDO INCLINAÇÃO DA COBERTURA
	CAIXA EM AÇO ZINCOADO, SENTIDO DO CAIMENTO INDICADO
	PERGOLADO EM CONCRETO, PEÇAS COM SEÇÃO DE 10x40 cm, COM ACABAMENTO EM TINTA ACRÍLICA FOSCA, CORES CONFORME DETALHE
	COBERTURA METÁLICA TRAPEZOIDAL SOBRE ESTRUTURA EM TRILHAS METÁLICAS APOIADA SOBRE LAJE DE PORTO, PREVISOR RUÍDO EM ZINCO

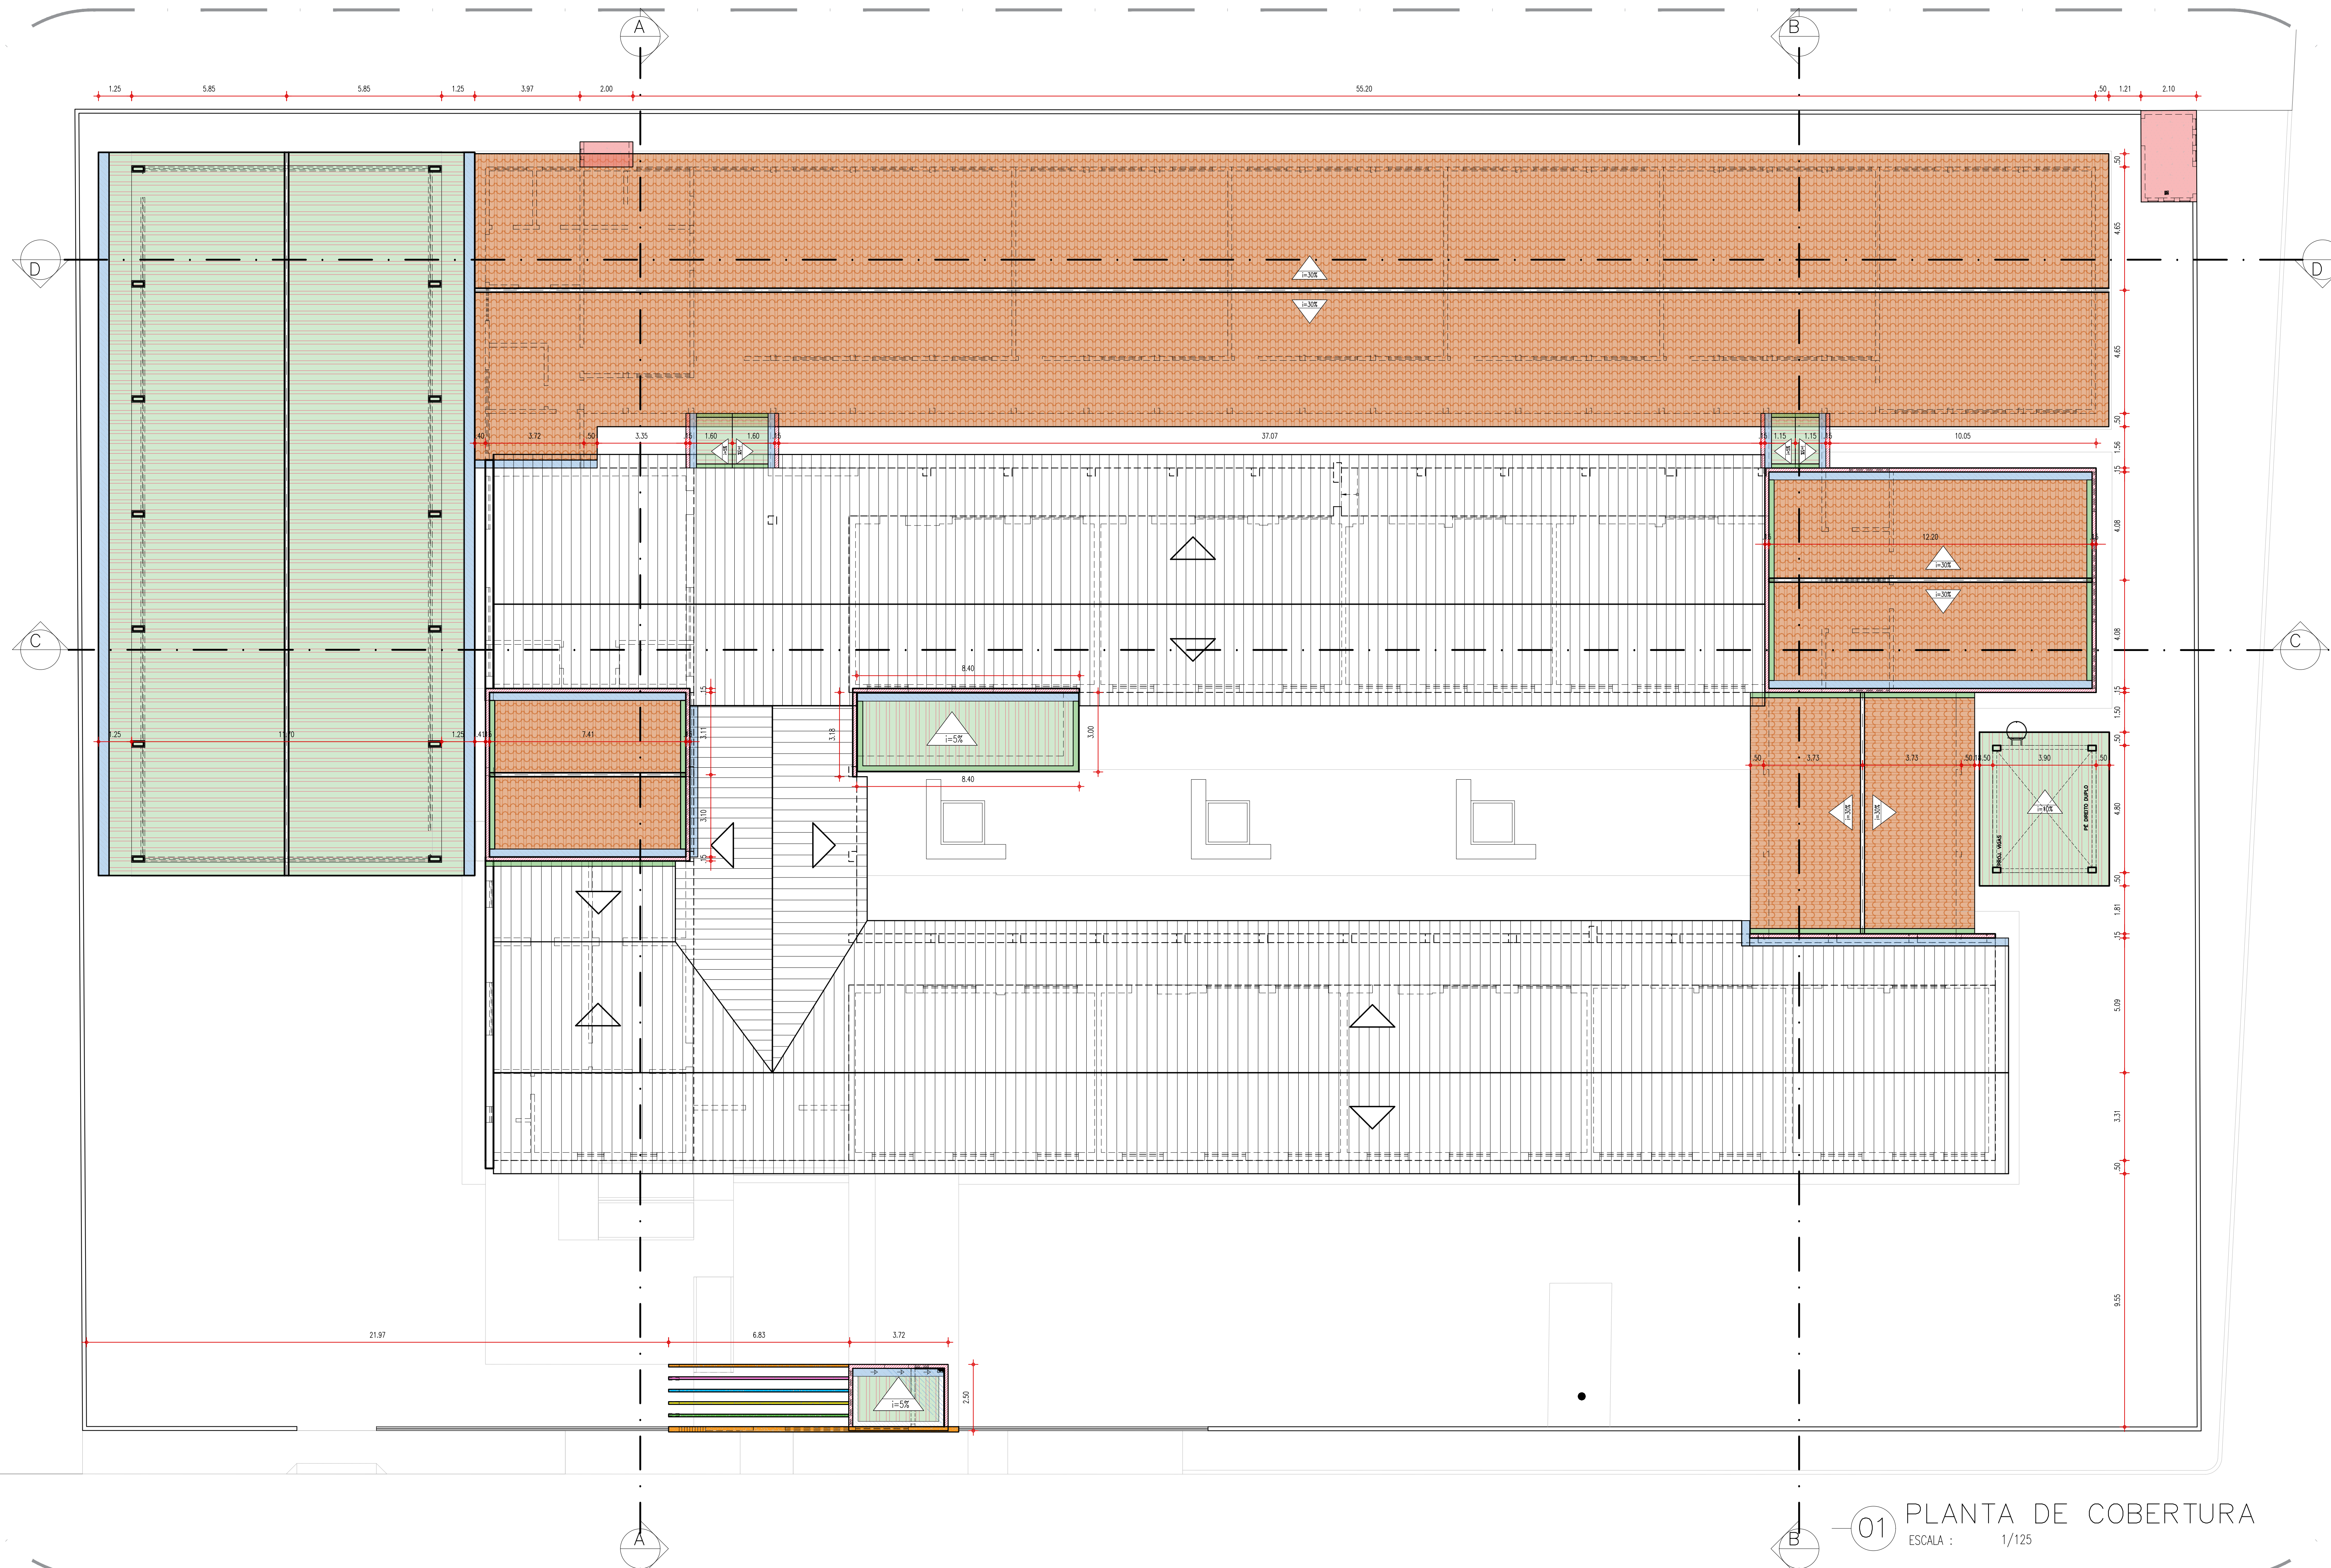



01 PLANTA DE COBERTURA  
ESCALA : 1/125







LEGENDA CONSTRUÇÃO E DEMOLIÇÃO	
SÍMBOLO	AÇÃO
---	A DEMOLIR
---	A MANEIR
---	A CONSTRUIR

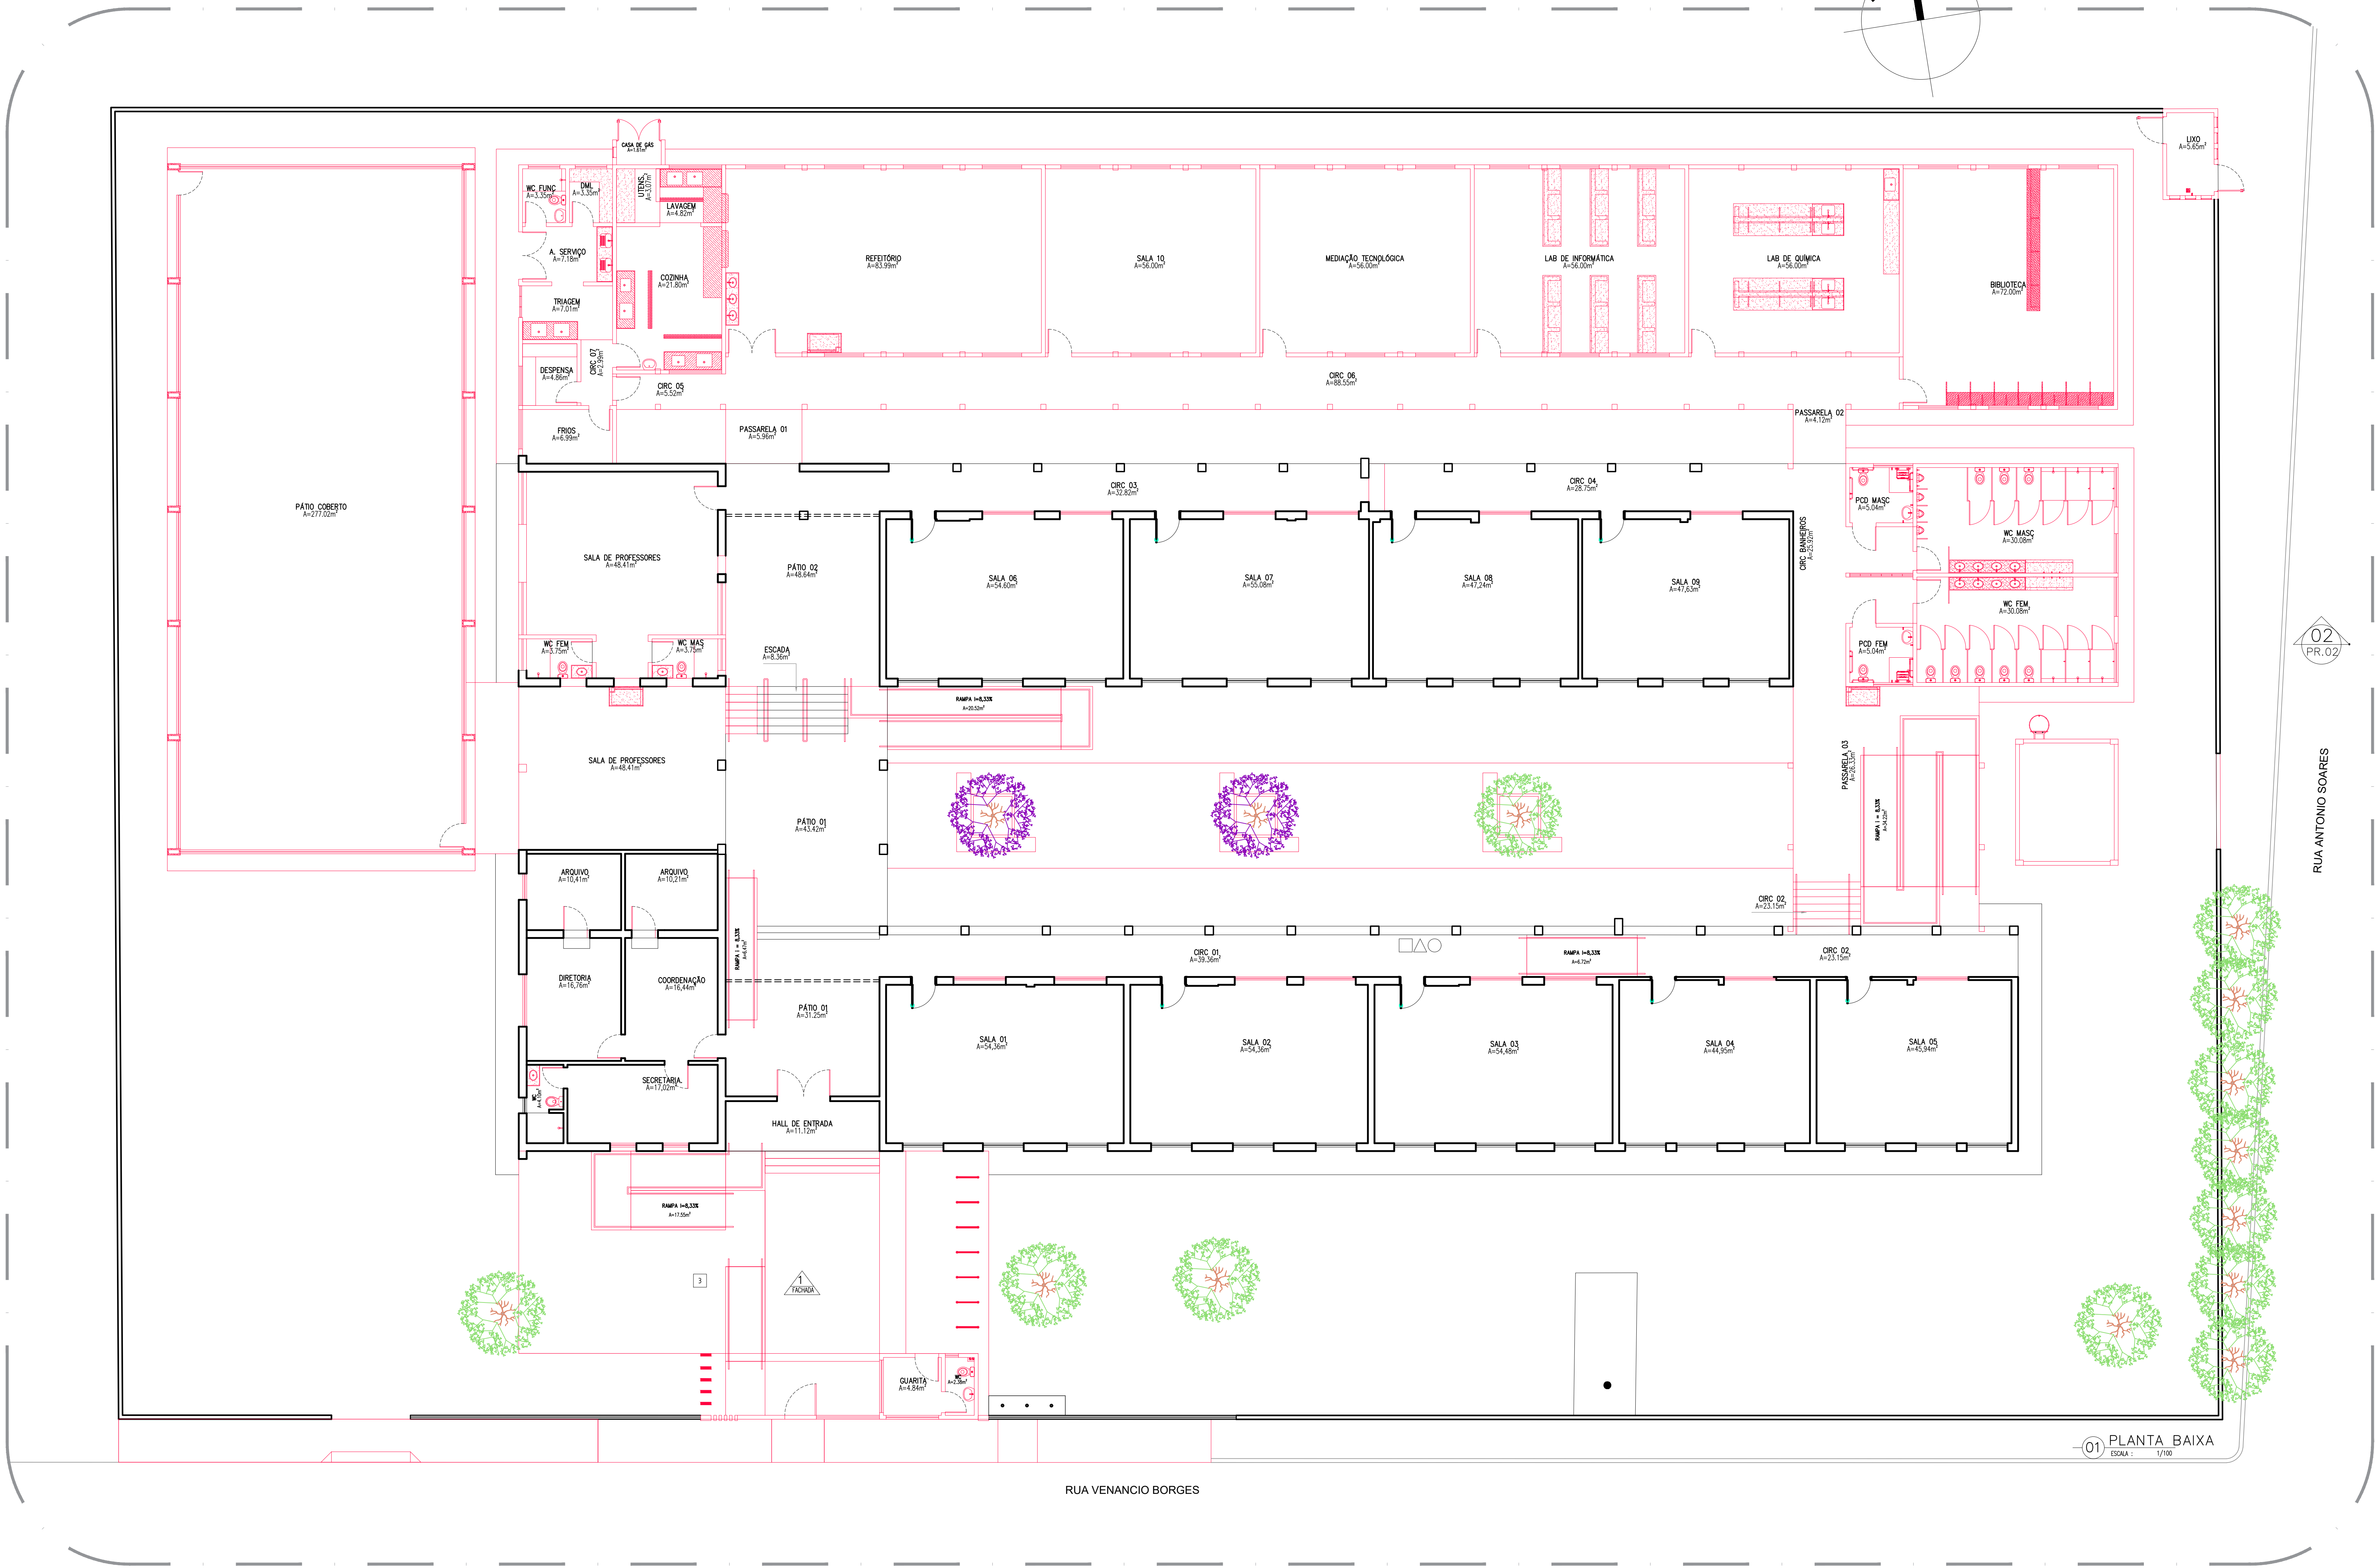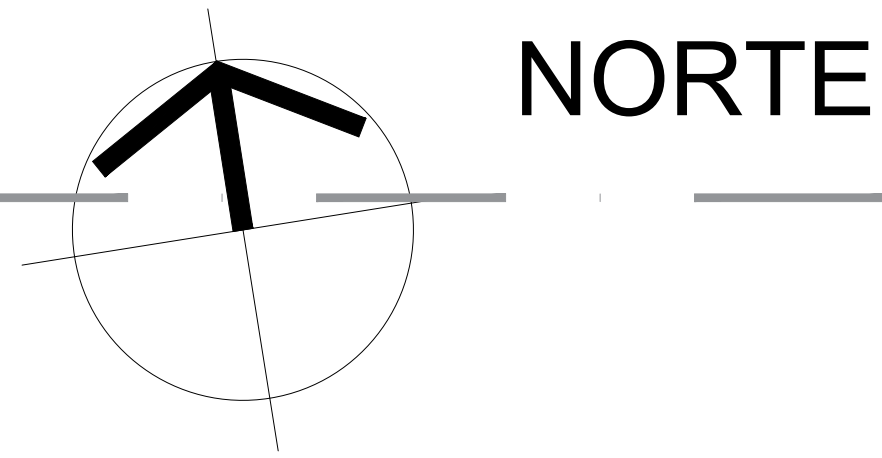

01 PLANTA BAIXA

Guilherme Raposo da Silva, 2017



GOVERNO DO ESTADO DO PIAUÍ

SEDUC - SECRETARIA DE ESTADO DA EDUCAÇÃO  
18ª GRE - REGIONAL TERESINA

DEPARTAMENTO: UNIDADE DE GESTÃO FÍSICA	DESENHO: PE
TÍTULO DO PROJETO: REFORMA E AMPLIAÇÃO DO CETI SEBASTIÃO SOARES RIBEIRO	FRANCHA: 06/20
ENDEREÇO DO SERVIÇO: R. Venancio Borges, 728, Palmeirais - PI, 64420-000	ESCALA: INDICADA
TÍTULO DO DESENHO: PLANTA DE CONSTRUÇÃO	REVISÃO: REVISÃO 01
MUNICÍPIO: PALMEIRAIS - PI	ZONA: URBANA
DESENHO: ARO THAIRO BORGES	FASE: PROJETO EXECUTIVO
DATA: JULHO DE 2023	REVISÃO: REVISÃO 01







NORTE

RUA ANTONIO SOARES

RUA VENANCIO BORGES

01 PLANTA BAIXA

ESCALA: 1/100

Thaíro Rafael Silva Borges

Arquiteto e Urbanista

CRP 17.101/06-5



GOVERNO DO ESTADO DO PIAUÍ

SEDUC - SECRETARIA DE ESTADO DA EDUCAÇÃO  
18ª GRE - REGIONAL TERESINA

DEPARTAMENTO: UNIDADE DE GESTÃO FÍSICA	DESENHADO: <b>PE</b>
TÍTULO DO PROJETO: REFORMA E AMPLIAÇÃO DO CETI SEBASTIÃO SOARES RIBEIRO	FRANQUÍIA: <b>08/20</b>
ENDEREÇO DO SERVIÇO: R. Venancio Borges, 728, Palmeirais - PI, 64420-000	ESCALA: INDICADA
TÍTULO DO DESENHO: PLANTA DE LAYOUT	REVISÃO: REVISÃO 01
MUNICÍPIO: PALMEIRAIS - PI	ZONA: URBANA
DESENHADO: ARO THAIRO BORGES	FASE: PROJETO EXECUTIVO
DATA: JULHO DE 2023	


01  
02  
LEGENDA DE NOVAS PINTURAS INTERNAS	
SÍMBOLO	PISO
	REVESTIMENTO EM CERÂMICA PE-11, BRANCA DE DIMENSÕES USUÁRIA, COM RELENTE NA MESMA COR, INSTALADAS ATE ALTURA DE 1,50M DO PISO ACABADO ADJACENTE. ACIMA - DOB - 1,50M - FAIXA DE REVESTIMENTO CERÂMICO, USUÁRIA, COM "VERDE PISUM", COM RELENTE NA MESMA COR, ACIMA DE 1,50M DO PISO ACABADO ADJACENTE. ACIMA DISSO, PINTURA EM TINTA ACRILICA NA COR "BRANCA NEVE", "VERBAV" OU SIMILAR.
	MANter REVESTIMENTO EXISTENTE ATE 1,30M, ACIMA DE 1,30M IMPLANTAR FAIXA DE REVESTIMENTO CERÂMICO, USUÁRIA, COM "VERDE FOLHA", COM RELENTE NA MESMA COR, ACIMA DOS REVESTIMENTOS CERÂMICOS, PINTURA ACRILICA COR BRANCO NEVE, VERBAV OU SIMILAR, REF #1000.
	REVESTIMENTO EM CERÂMICA PE-3 NA COR BRANCA DE DIMENSÕES USUÁRIA, COM RELENTE NA MESMA COR, INSTALADAS ATE ALTURA DO FORRO OU LAJE ACABADOS.
	PINTURA EM TINTA ACRILICA, COR "BRANCO NEVE, VERBAV OU SIMILAR.
	REVESTIMENTO EM CERÂMICA PE-3, VERDE FOLHA DE DIMENSÕES USUÁRIA, COM RELENTE NA MESMA COR, INSTALADAS ATE ALTURA DE 0,90M DO PISO ACABADO ADJACENTE. ACIMA - DOB - 0,90M - ALVENARIA COM ACABAMENTO EM TEXTURA DE ROLO COR BRANCO + PINTURA ACRILICA COR BRANCO GELO, VERBAV OU SIMILAR REF #1001.
	ALVENARIA - COM ACABAMENTO EM TEXTURA ACRILICA, COR BRANCO + PINTURA ACRILICA, COR BRANCO GELO, VERBAV OU SIMILAR REF #1001.
	FAIXA DE REVESTIMENTO CERÂMICO DO PISO ACABADO ATE 80 CM, ACIMA DISSO, PINTURA ACRILICA, COR BRANCO NEVE (JALVENARIA) OU ESMALTE SINTETICO BRANCO NEVE (GRUPO).
	CHAPISCO COM PINTURA A BASE DE CAL COR BRANCO.
	REVESTIMENTO EM TITULOPIEDRA.
	PERGOLADO EM CONCRETO COM ACABAMENTO EM TINTA ACRILICA EM CORES VARIADAS (VER DETALHE).
	MANter REVESTIMENTO EXISTENTE, ACIMA DO REVESTIMENTO, PINTURA ACRILICA COR BRANCO NEVE, VERBAV OU SIMILAR, REF #1000.
	TEXTURA ACRILICA DE ROLO COR BRANCO + PINTURA ACRILICA COR VERDE MUSGO, VERBAV OU SIMILAR, ACIMA DISSO (ALAMBRADO OU ESTRUTURA METALICA), ACABAMENTO EM ESMALTE A BASE DE AGUA COR BRANCO NEVE, VERBAV OU SIMILAR.

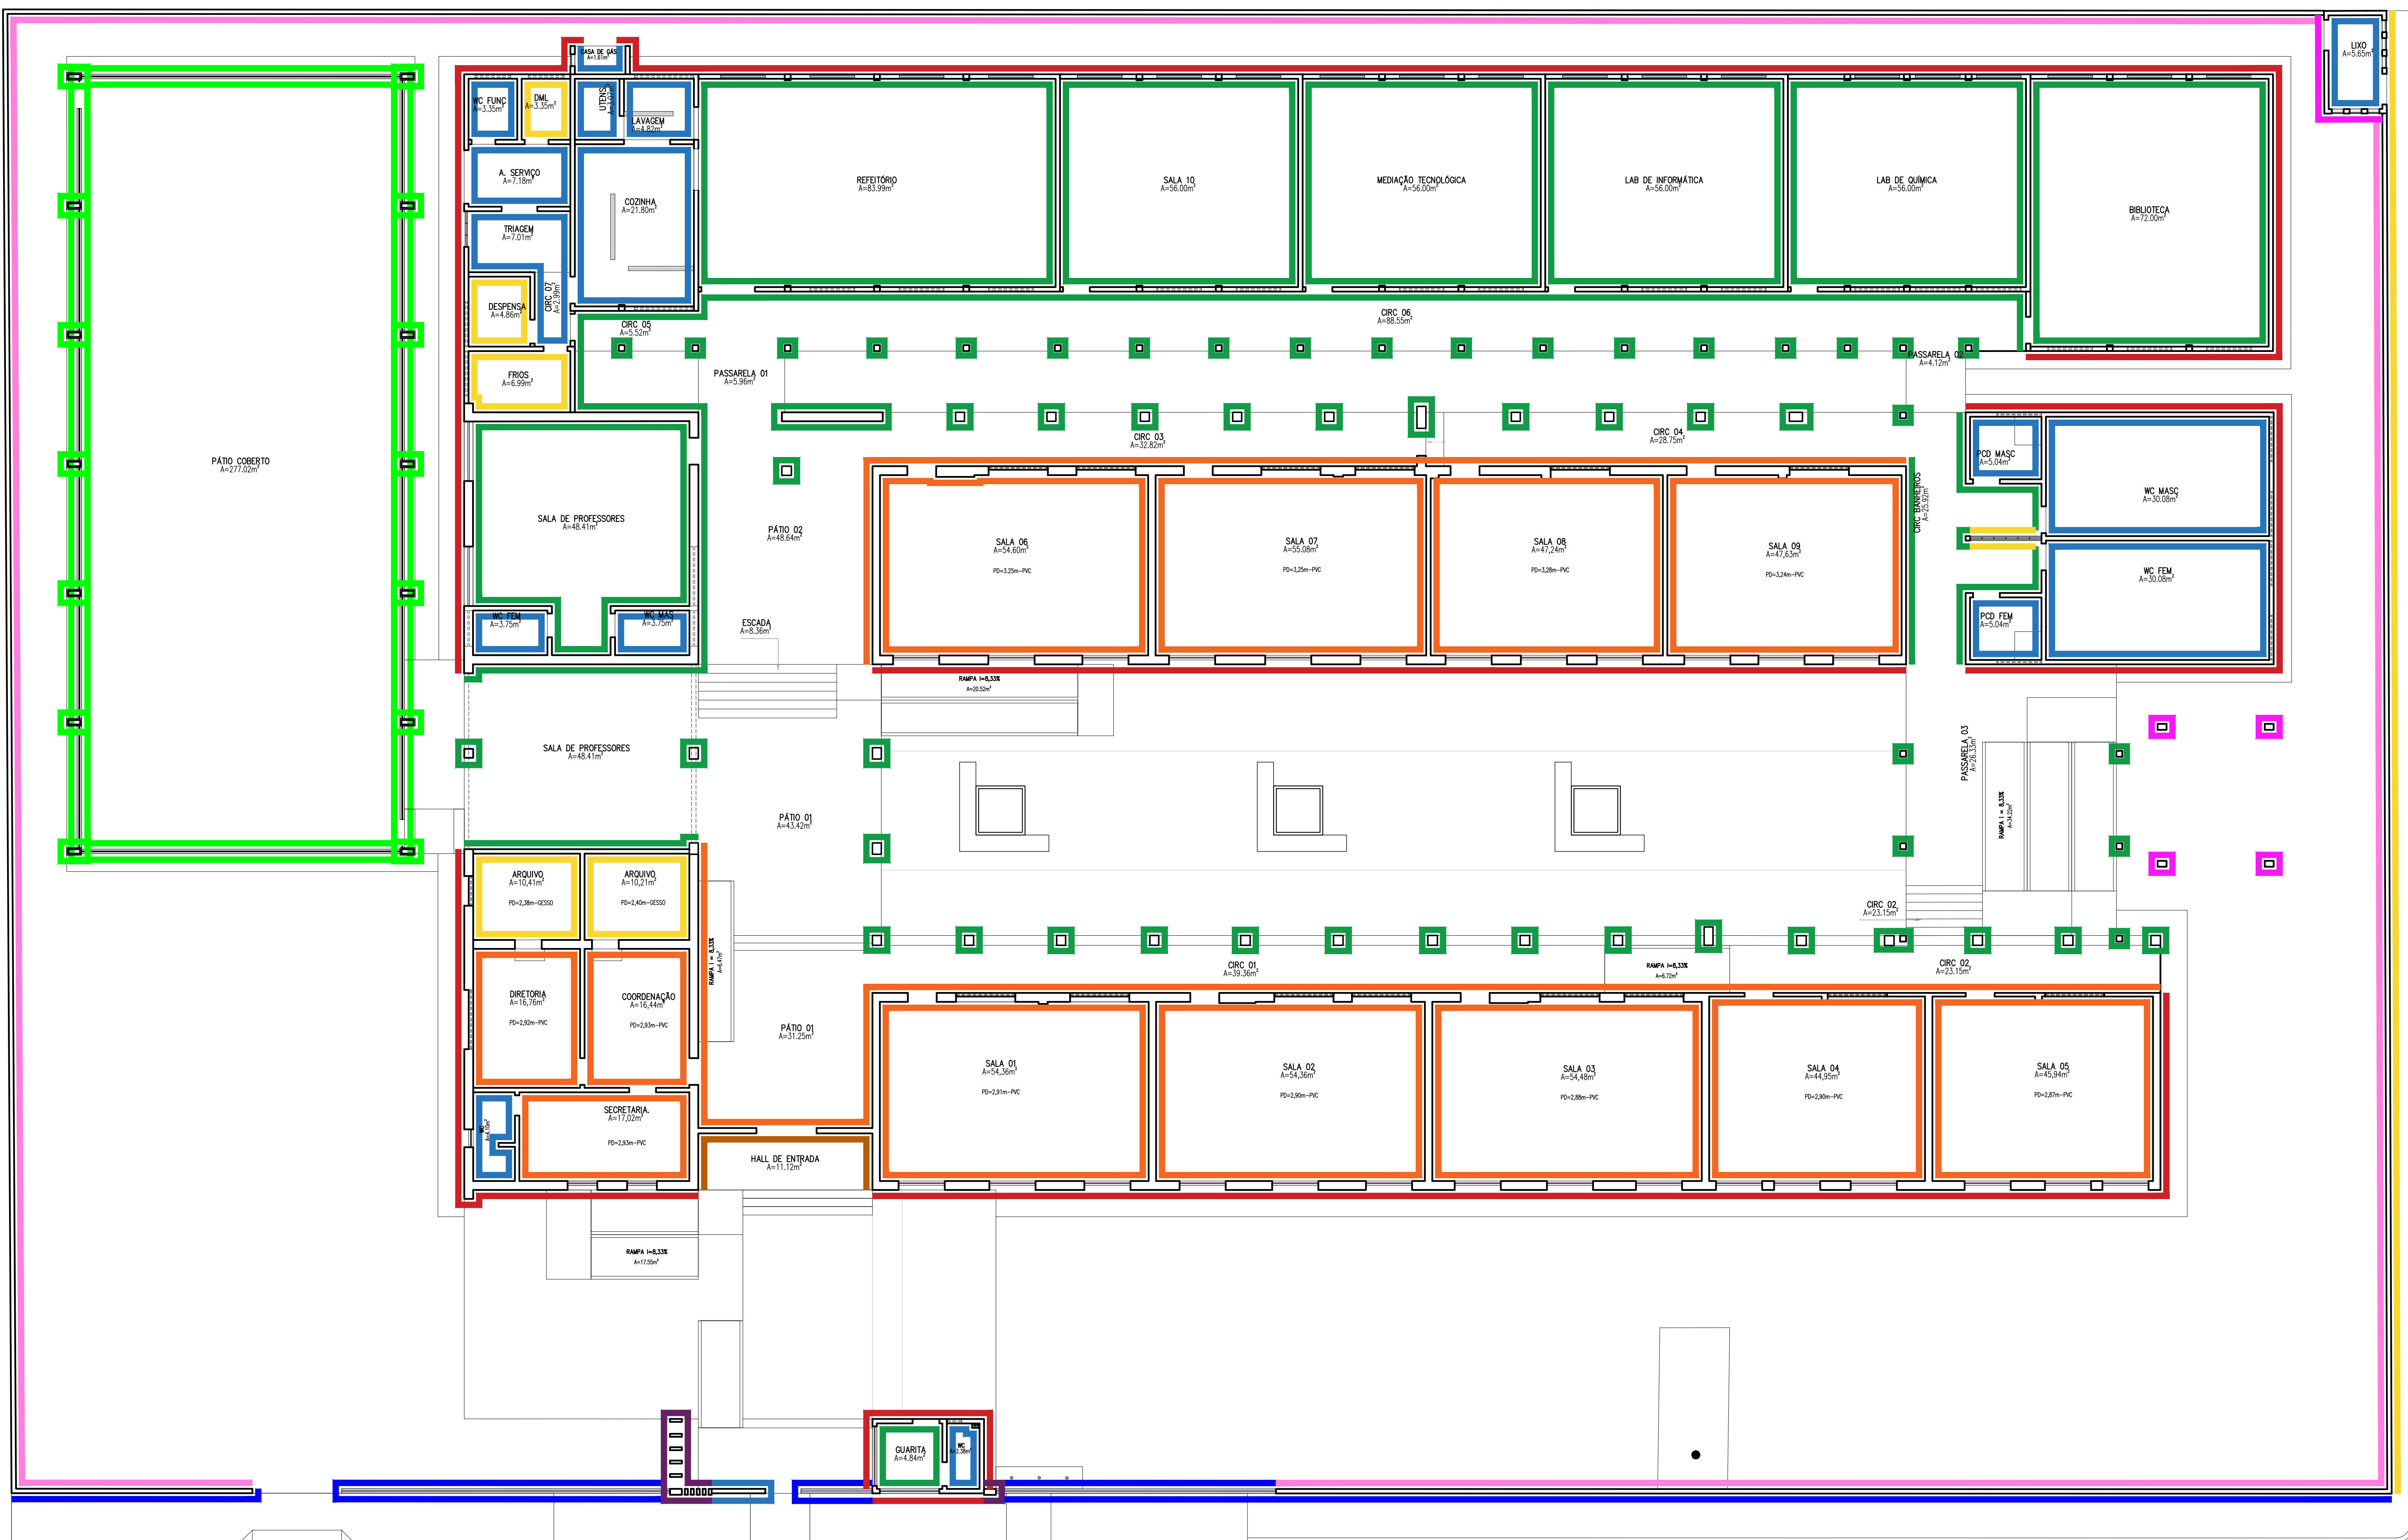

01 PLANTA DE REVESTIMENTO – PAREDE  
ESCALA : 1/125



GOVERNO DO PIAUÍ  
SECRETARIA DA EDUCAÇÃO - SEDUC

GOVERNO DO ESTADO DO PIAUÍ

SEDUC - SECRETARIA DE ESTADO DA EDUCAÇÃO

18ª GRE - REGIONAL TERESINA

DEPARTAMENTO: UNIDADE DE GESTÃO FÍSICA

TÍTULO DO PROJETO: REFORMA E AMPLIAÇÃO DO CETI SEBASTIÃO SOARES RIBEIRO

ENDEREÇO DO SERVIÇO: R. Venâncio Borges, 728, Palmeiras - PI, 64420-000

TÍTULO DO DESENHO: ACABAMENTOS DE PAREDE E PINTURAS

MUNICÍPIO: PALMEIRAS - PI

DESENHO: ARO THAIRO BORGES

FASE: PROJETO EXECUTIVO

DATA: JULHO DE 2023

DESENHO: PE

FRANCHA: 10/20

ESCALA: INDICADA

REVISÃO: REVISÃO 01

COB PIAUÍ  
ref. 01  
proj. 02  
des. 03  
des. 04  
RUA VENANCIO BORGES


Chairo Rafael Silva Borys




red  
yellow  
green  
cyan  
blue  
magenta  
white  
COR PENA  
07 0,1  
07 0,2  
07 0,3  
07 0,4  
07 0,5  
07 0,6  
07 0,7  
08 0,1  
40 0,1  
94 0,1  
240 0,1  
253 0,1

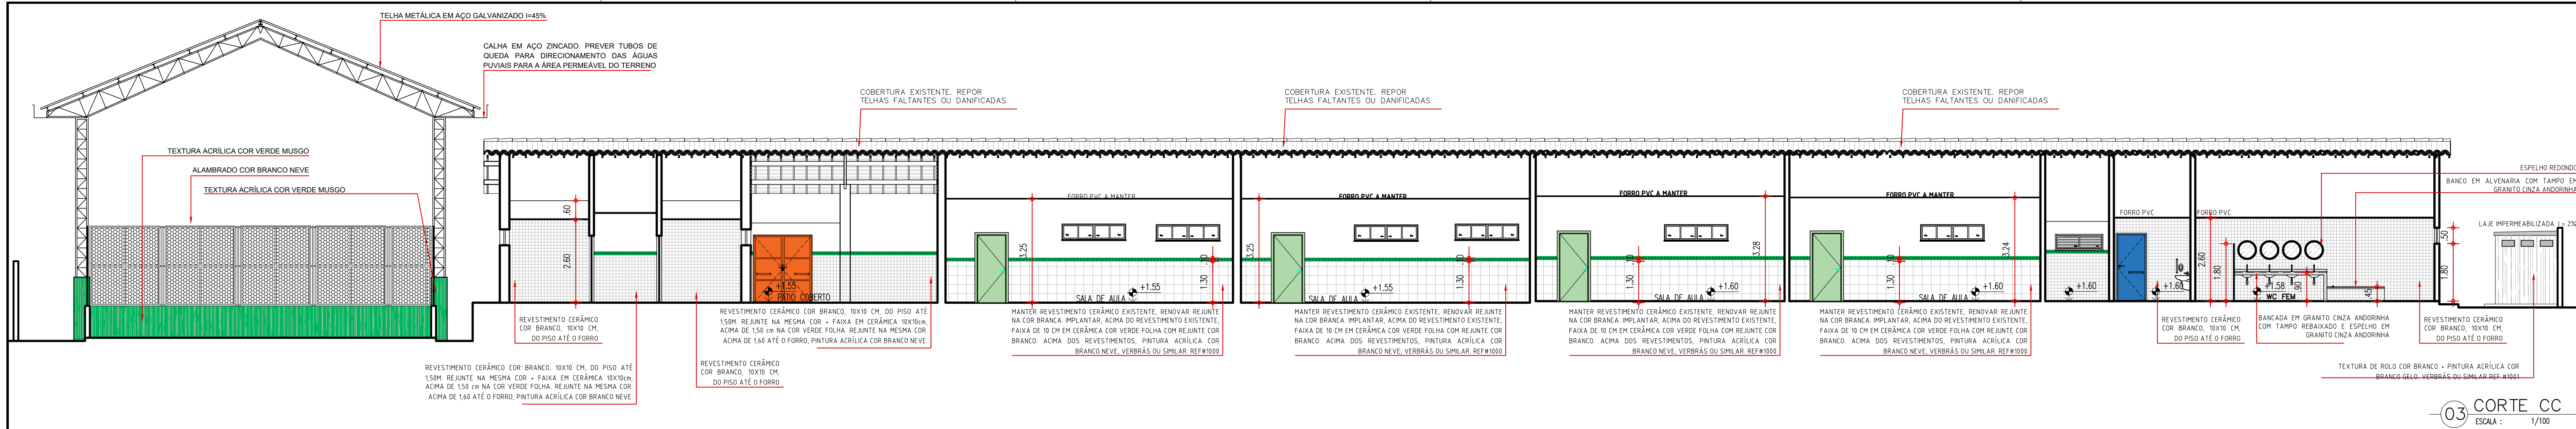


03 CORTE CC  
ESCALA : 1/100

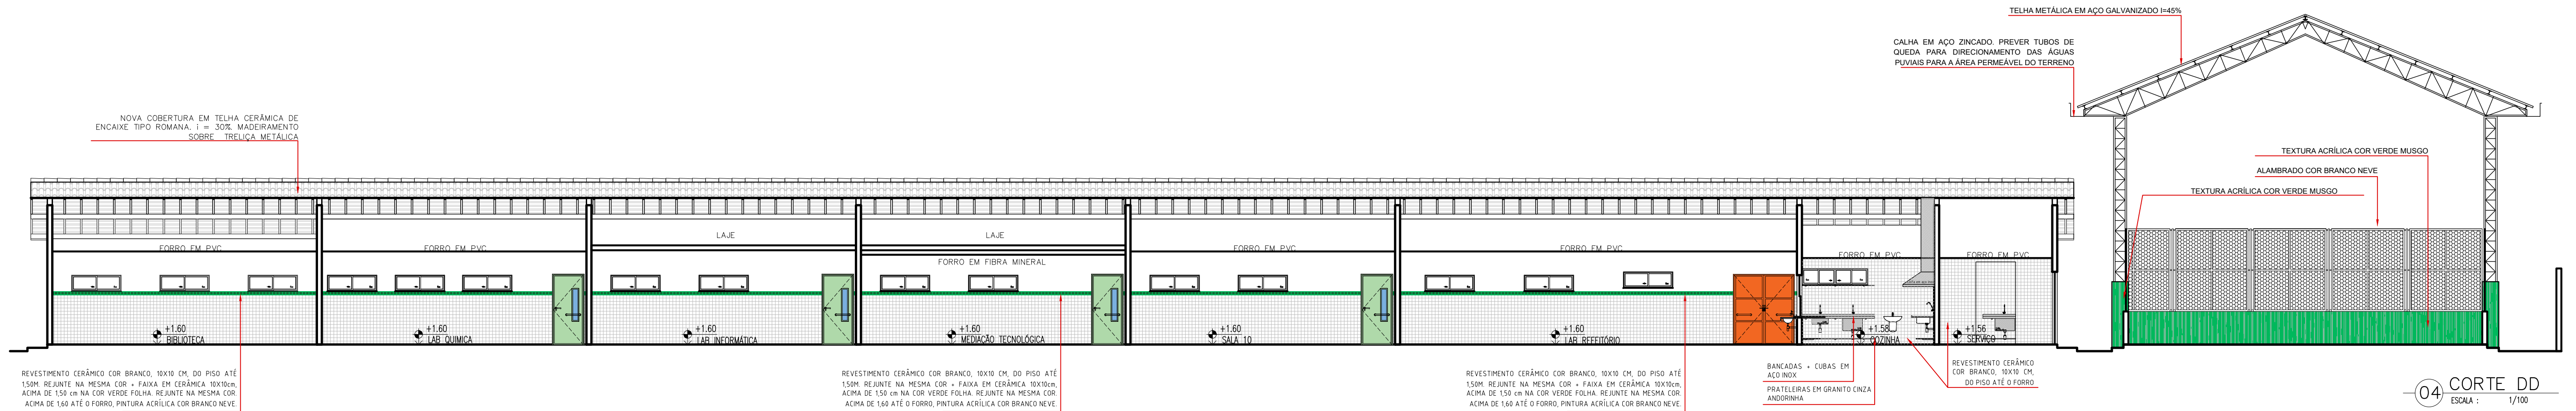

04 CORTE DD  
ESCALA : 1/100

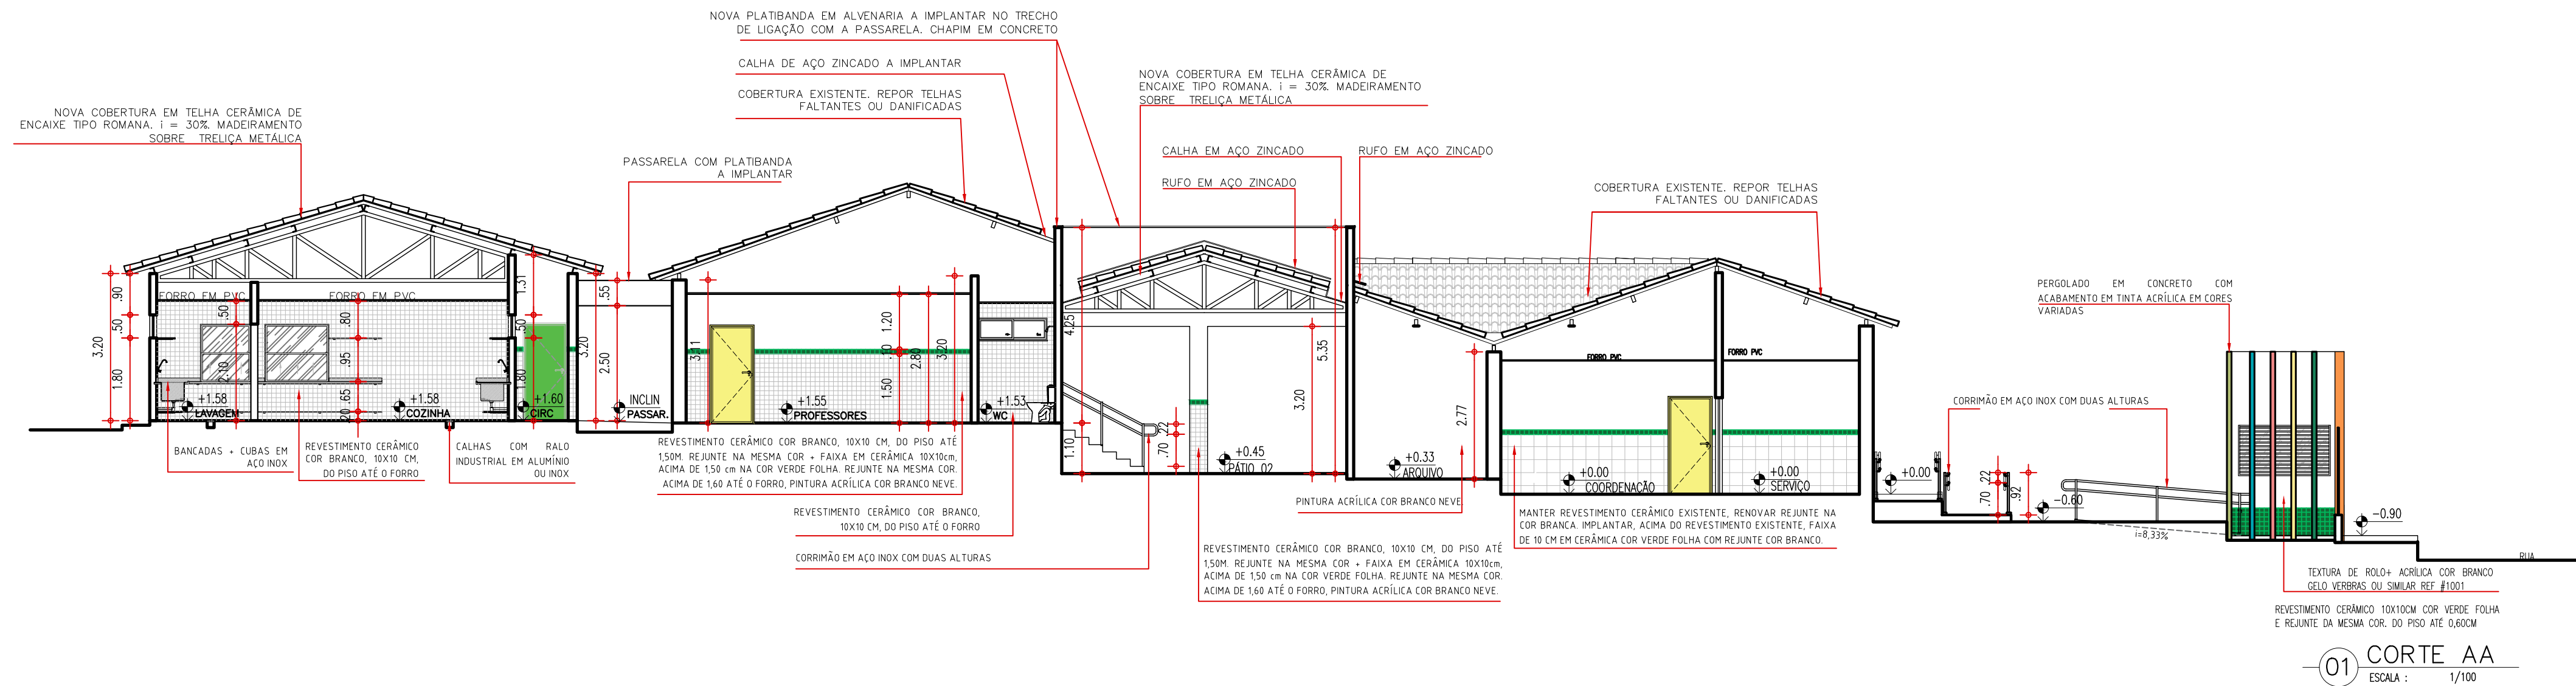

01 CORTE AA  
ESCALA : 1/100

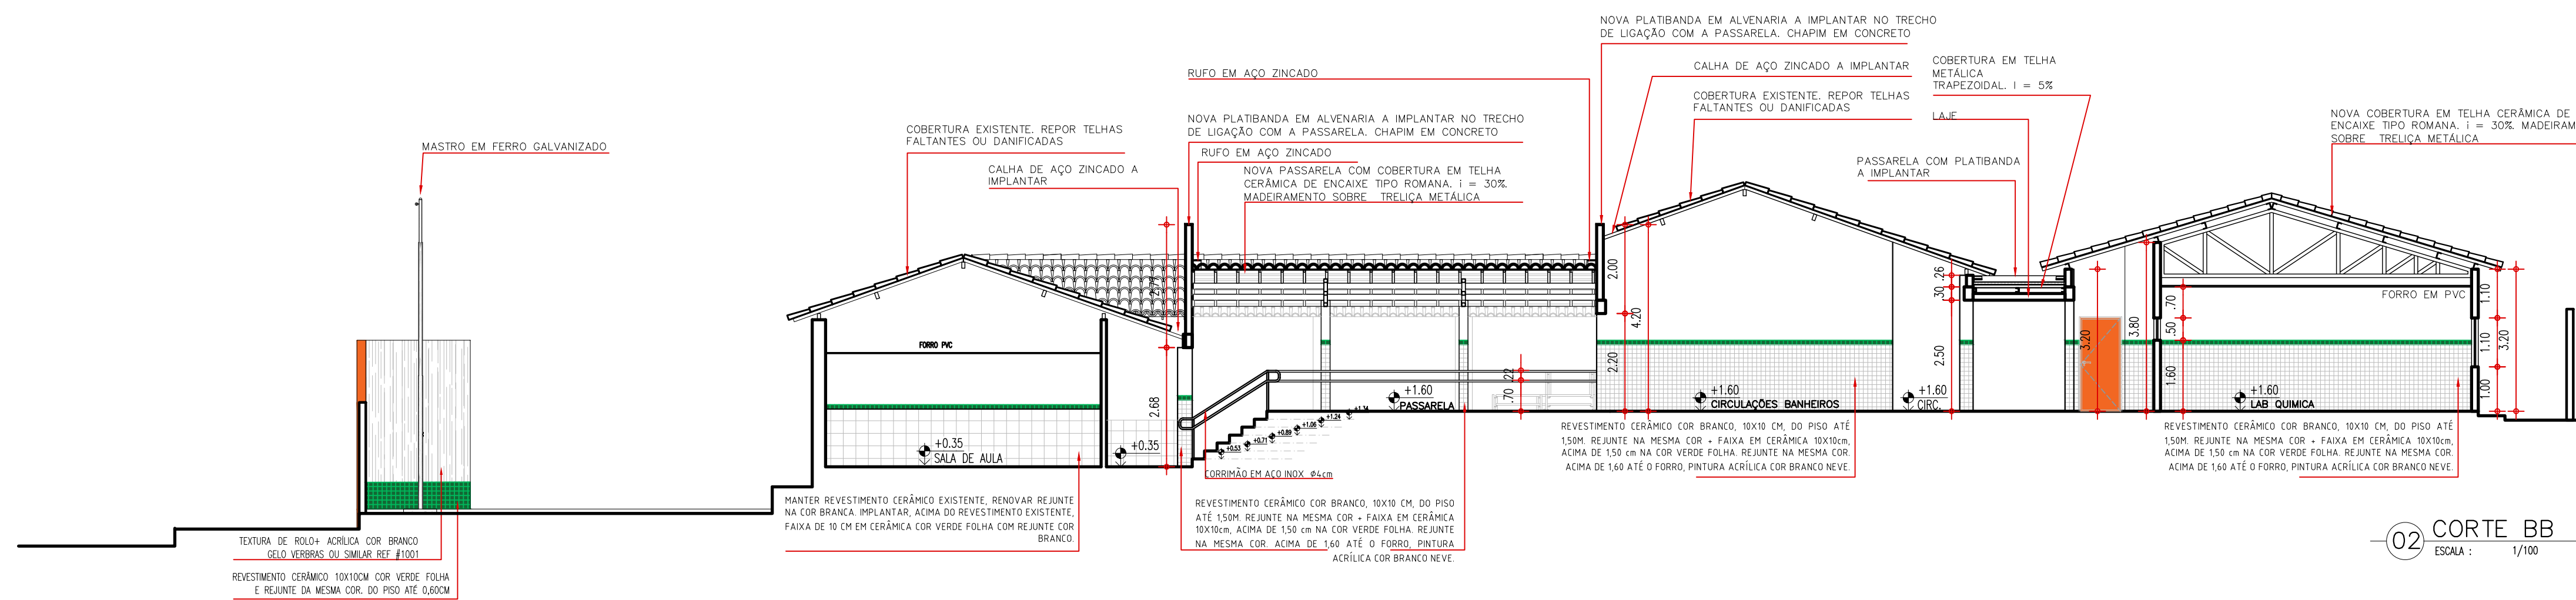

02 CORTE BB  
ESCALA : 1/100

Thairo Rafael Silva Borges  
Arquiteto e Urbanista  
CRAPI Nº. 19456/S







GOVERNO DO ESTADO DO PIAUÍ

SEDUC - SECRETARIA DE ESTADO DA EDUCAÇÃO  
18ª GRE - REGIONAL TERESINA

DEPARTAMENTO: UNIDADE DE GESTÃO FÍSICA	DESENHO: <b>PE</b>
TÍTULO DO PROJETO: REFORMA E AMPLIAÇÃO DO CETI SEBASTIÃO SOARES RIBEIRO	PRANCHA: <b>12/20</b>
ENDEREÇO DO SERVIÇO: R. Venancio Borges, 728, Palmeirais - PI, 64420-000	ESCALA: INDICADA
TÍTULO DO DESENHO: CORTES	REVISÃO: REVISÃO 01
MUNICÍPIO: PALMEIRAIS - PI	ZONA: URBANA
DESENHO: ARQ THAIRO BORGES	FASE: PROJETO EXECUTIVO
DATA: JULHO DE 2023	











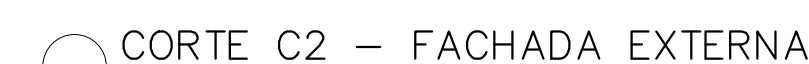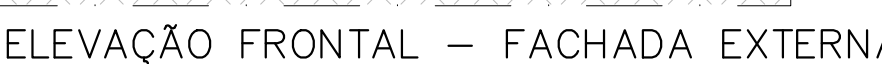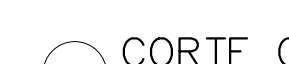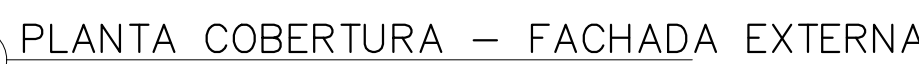





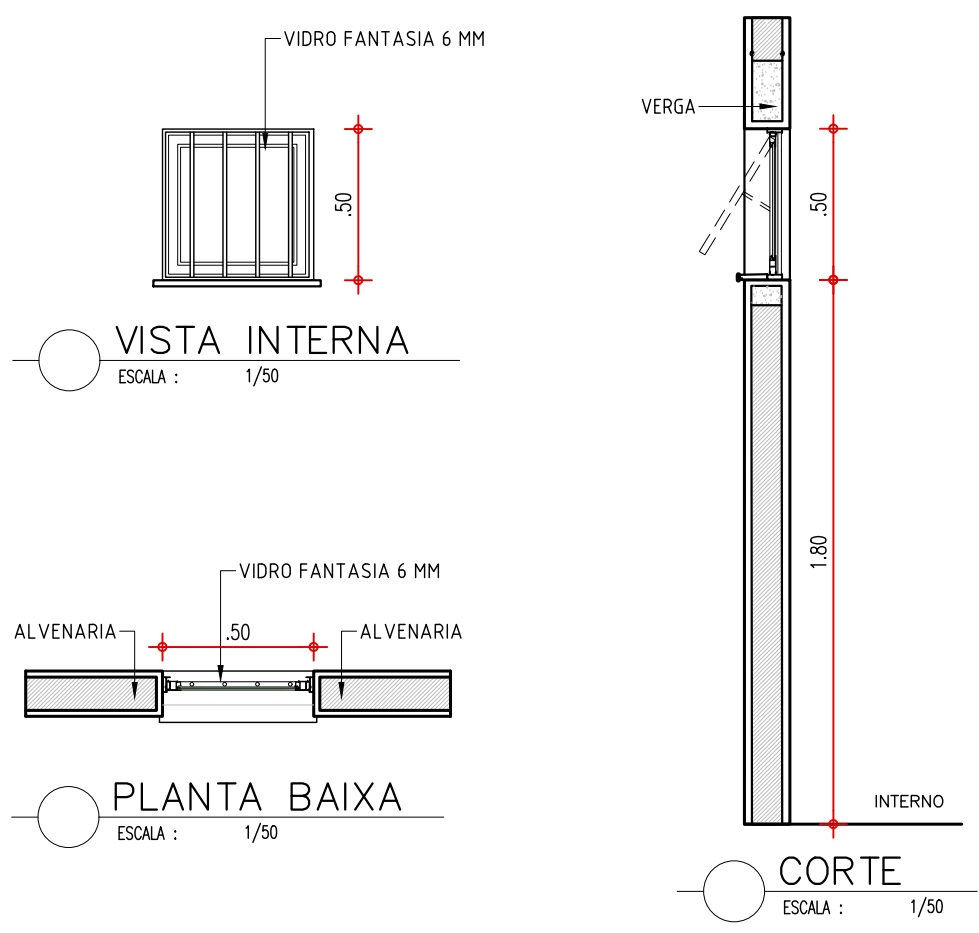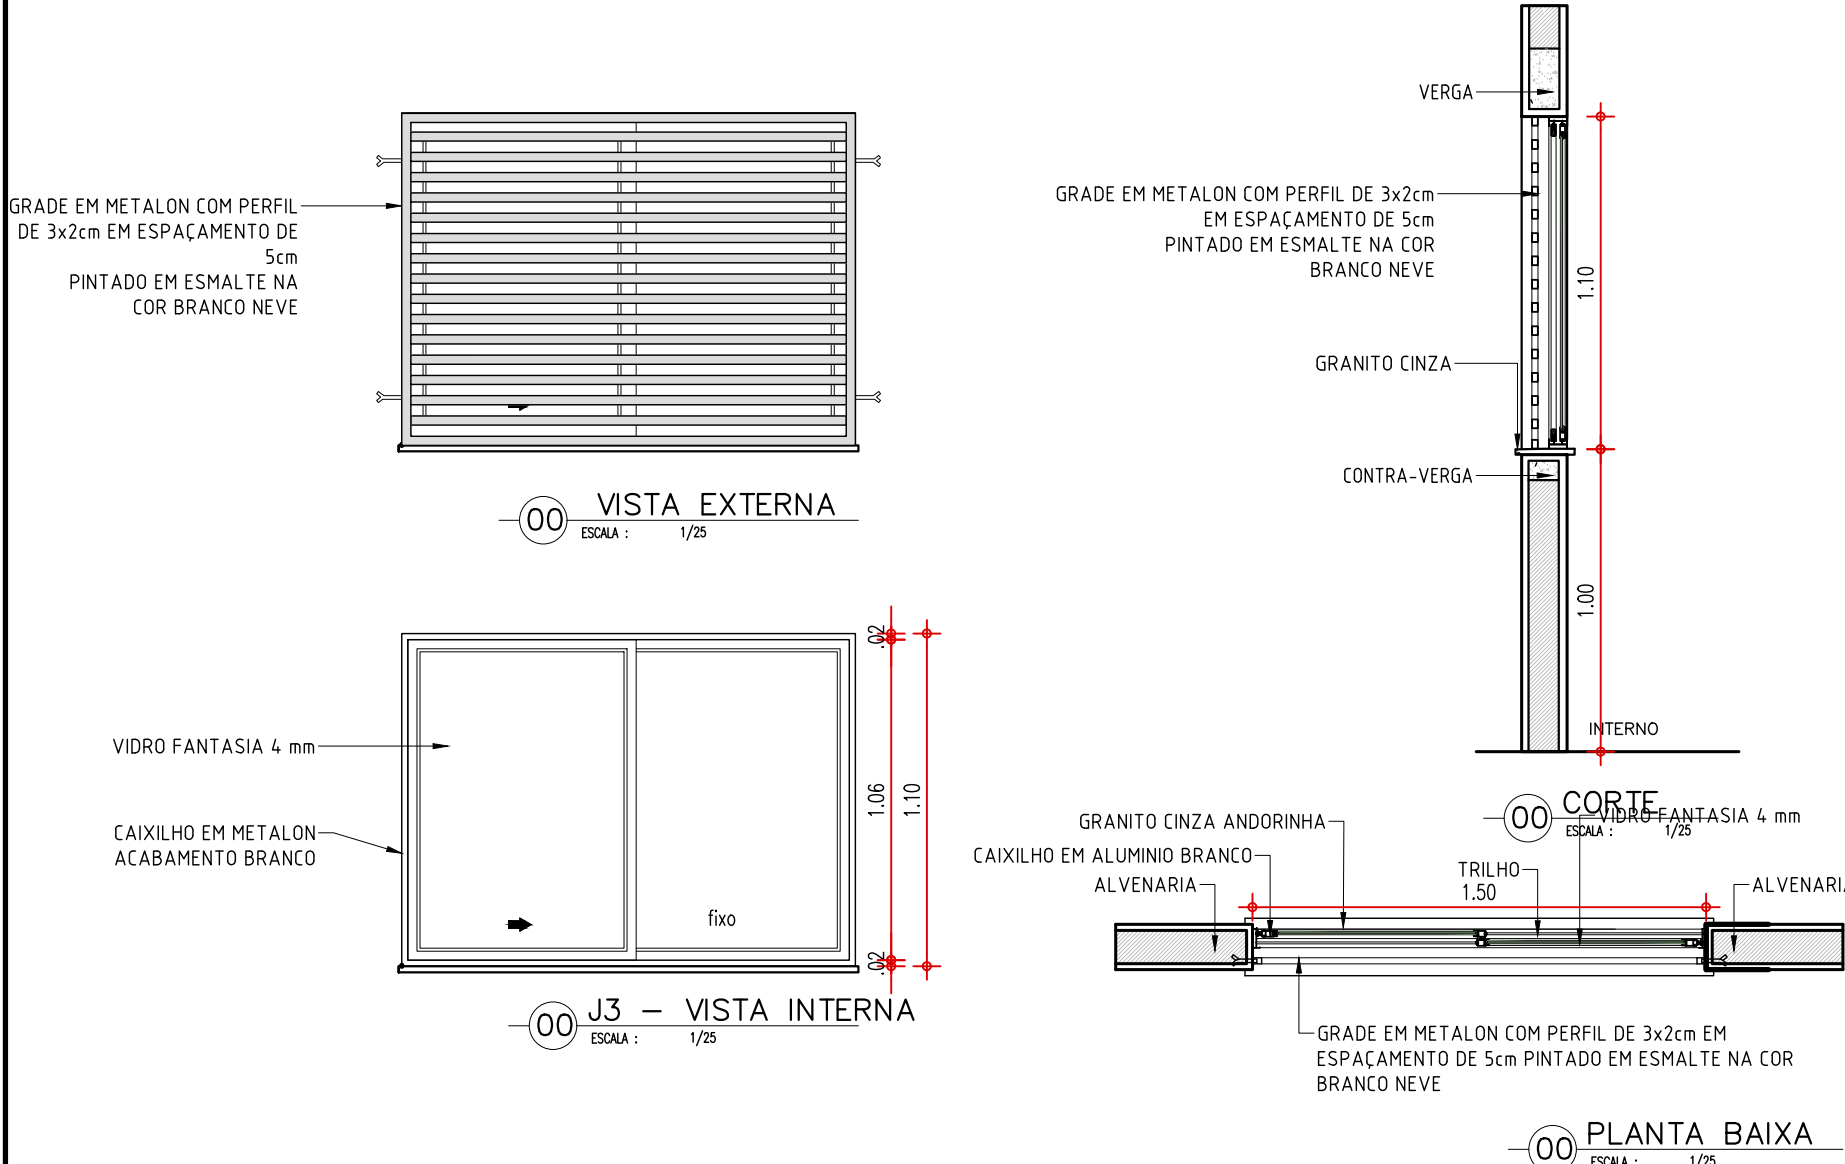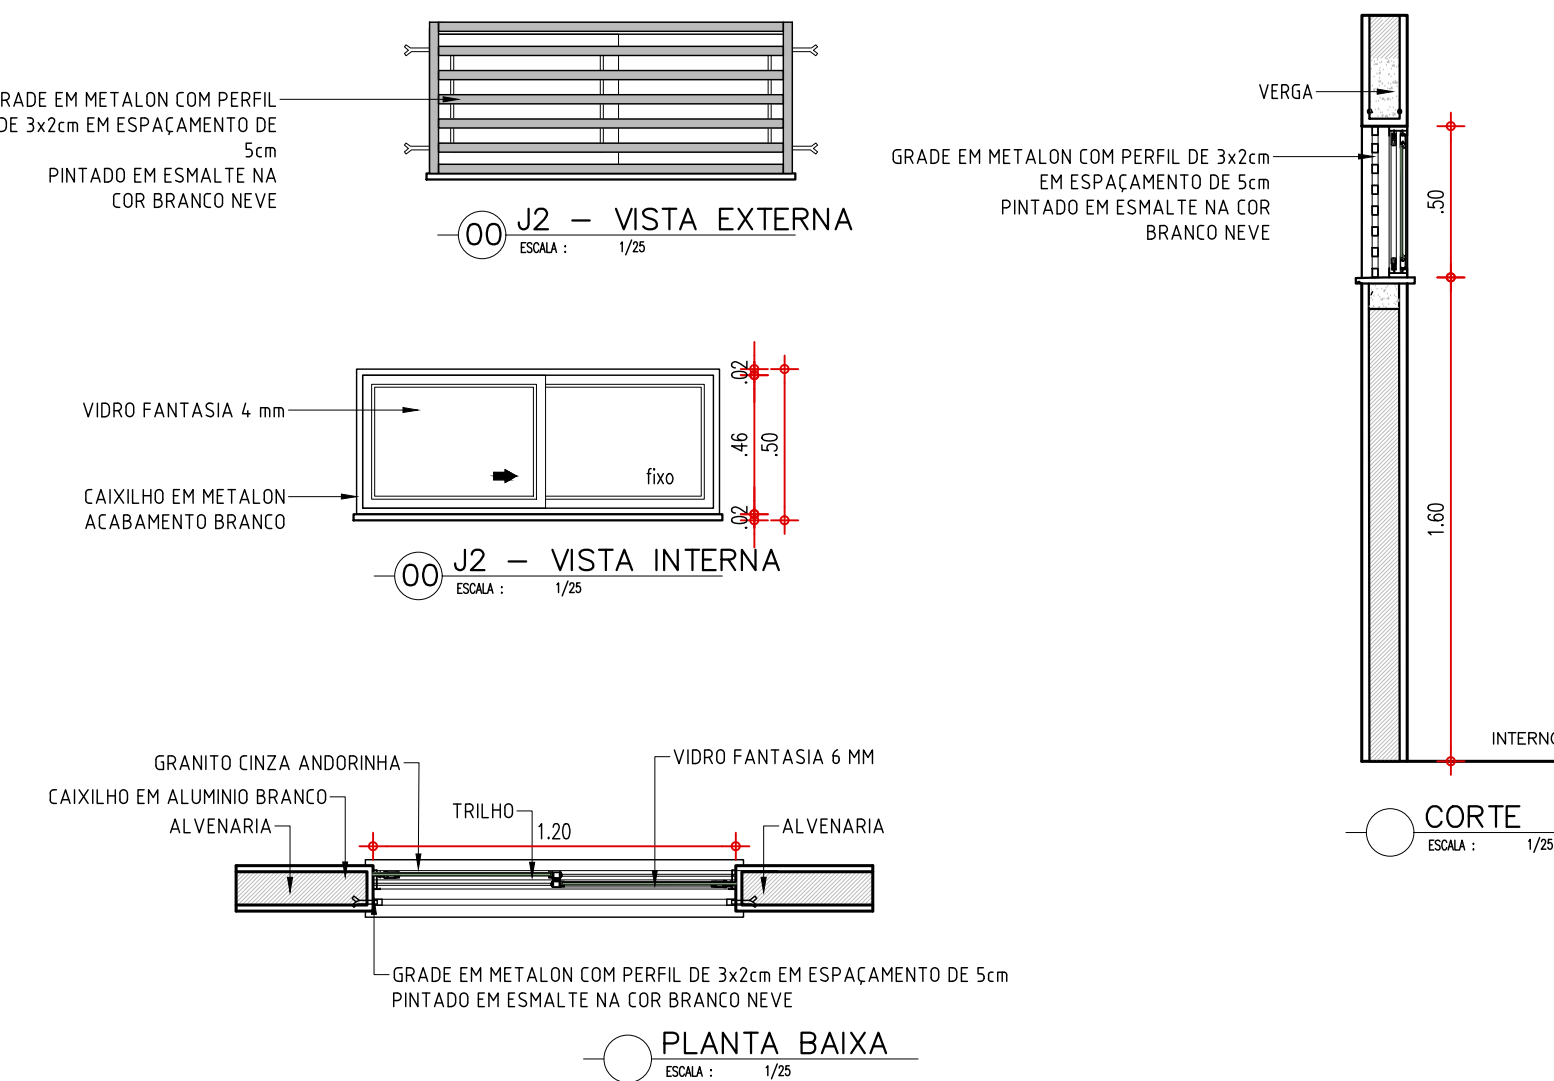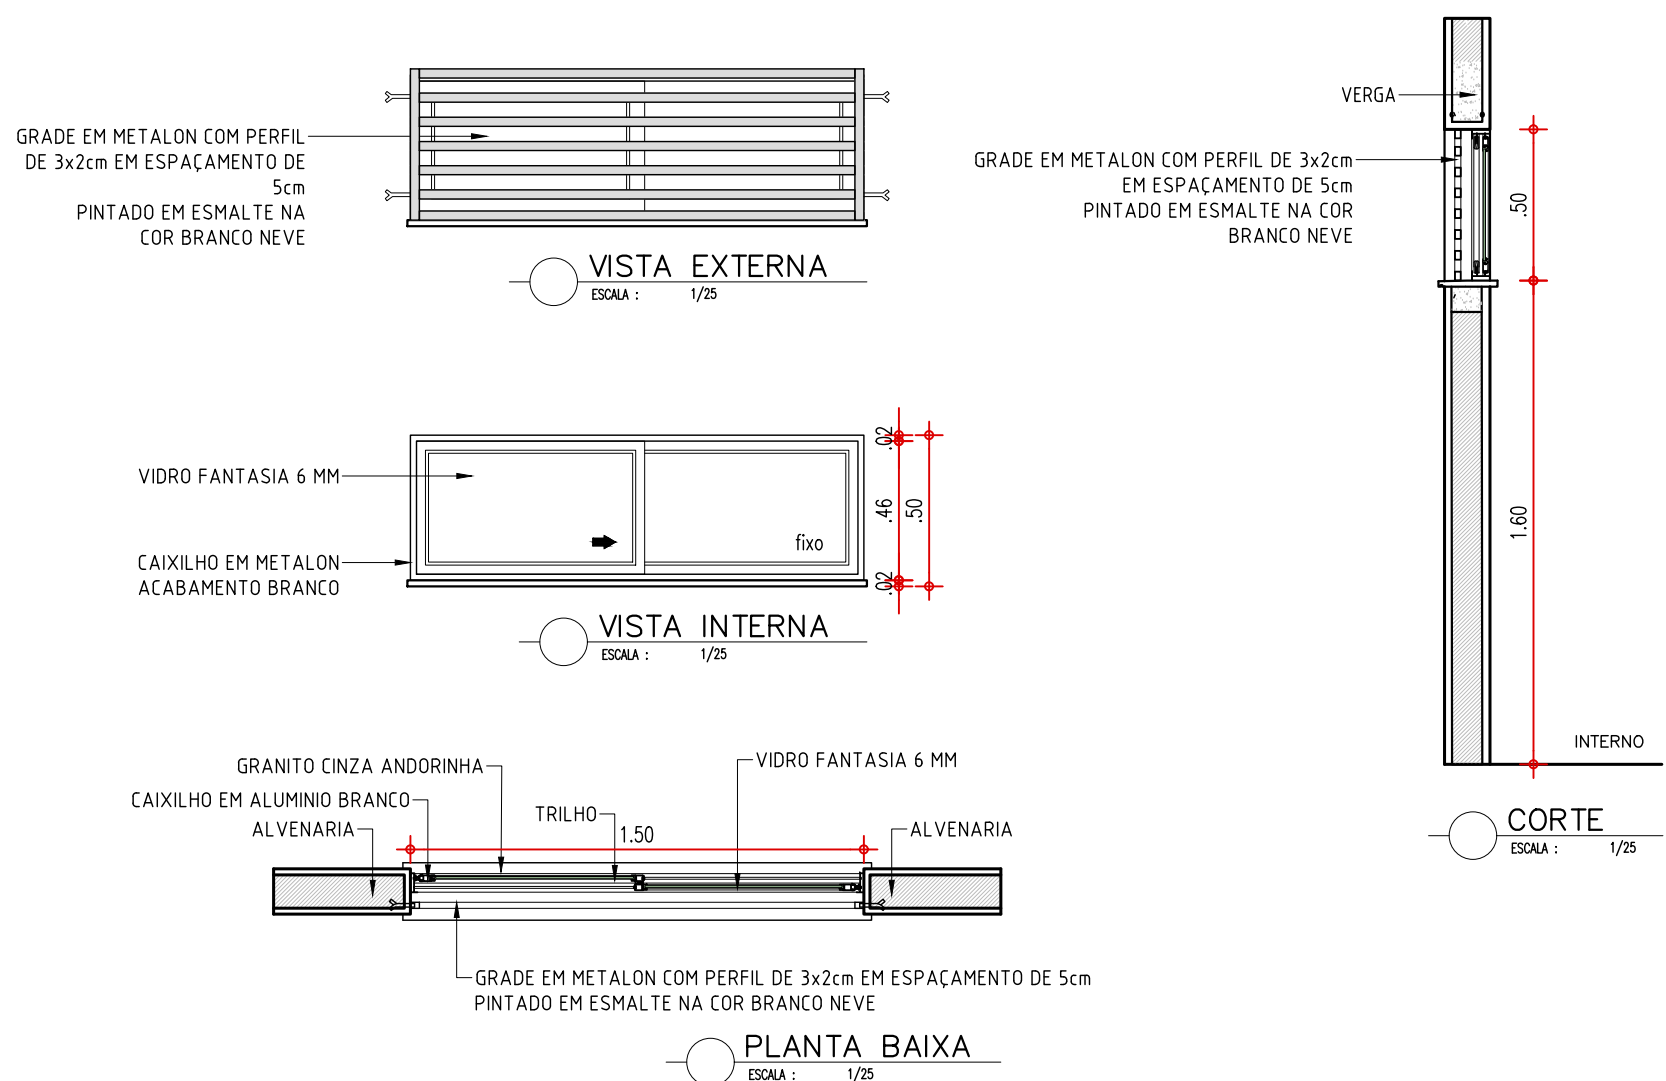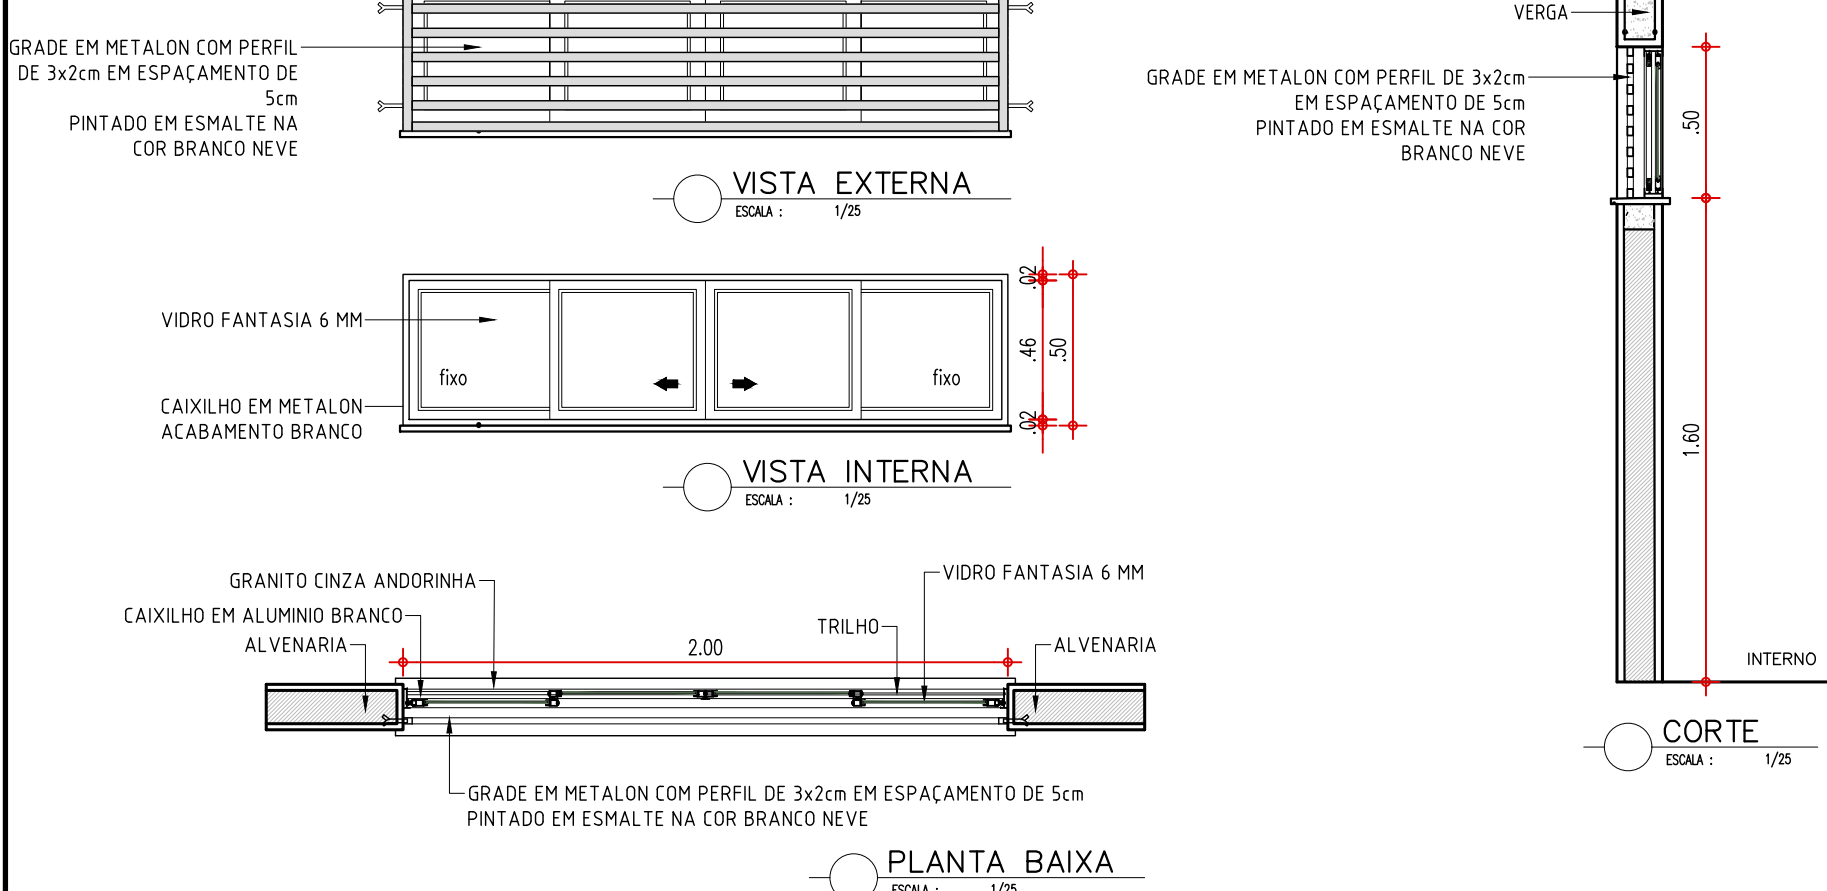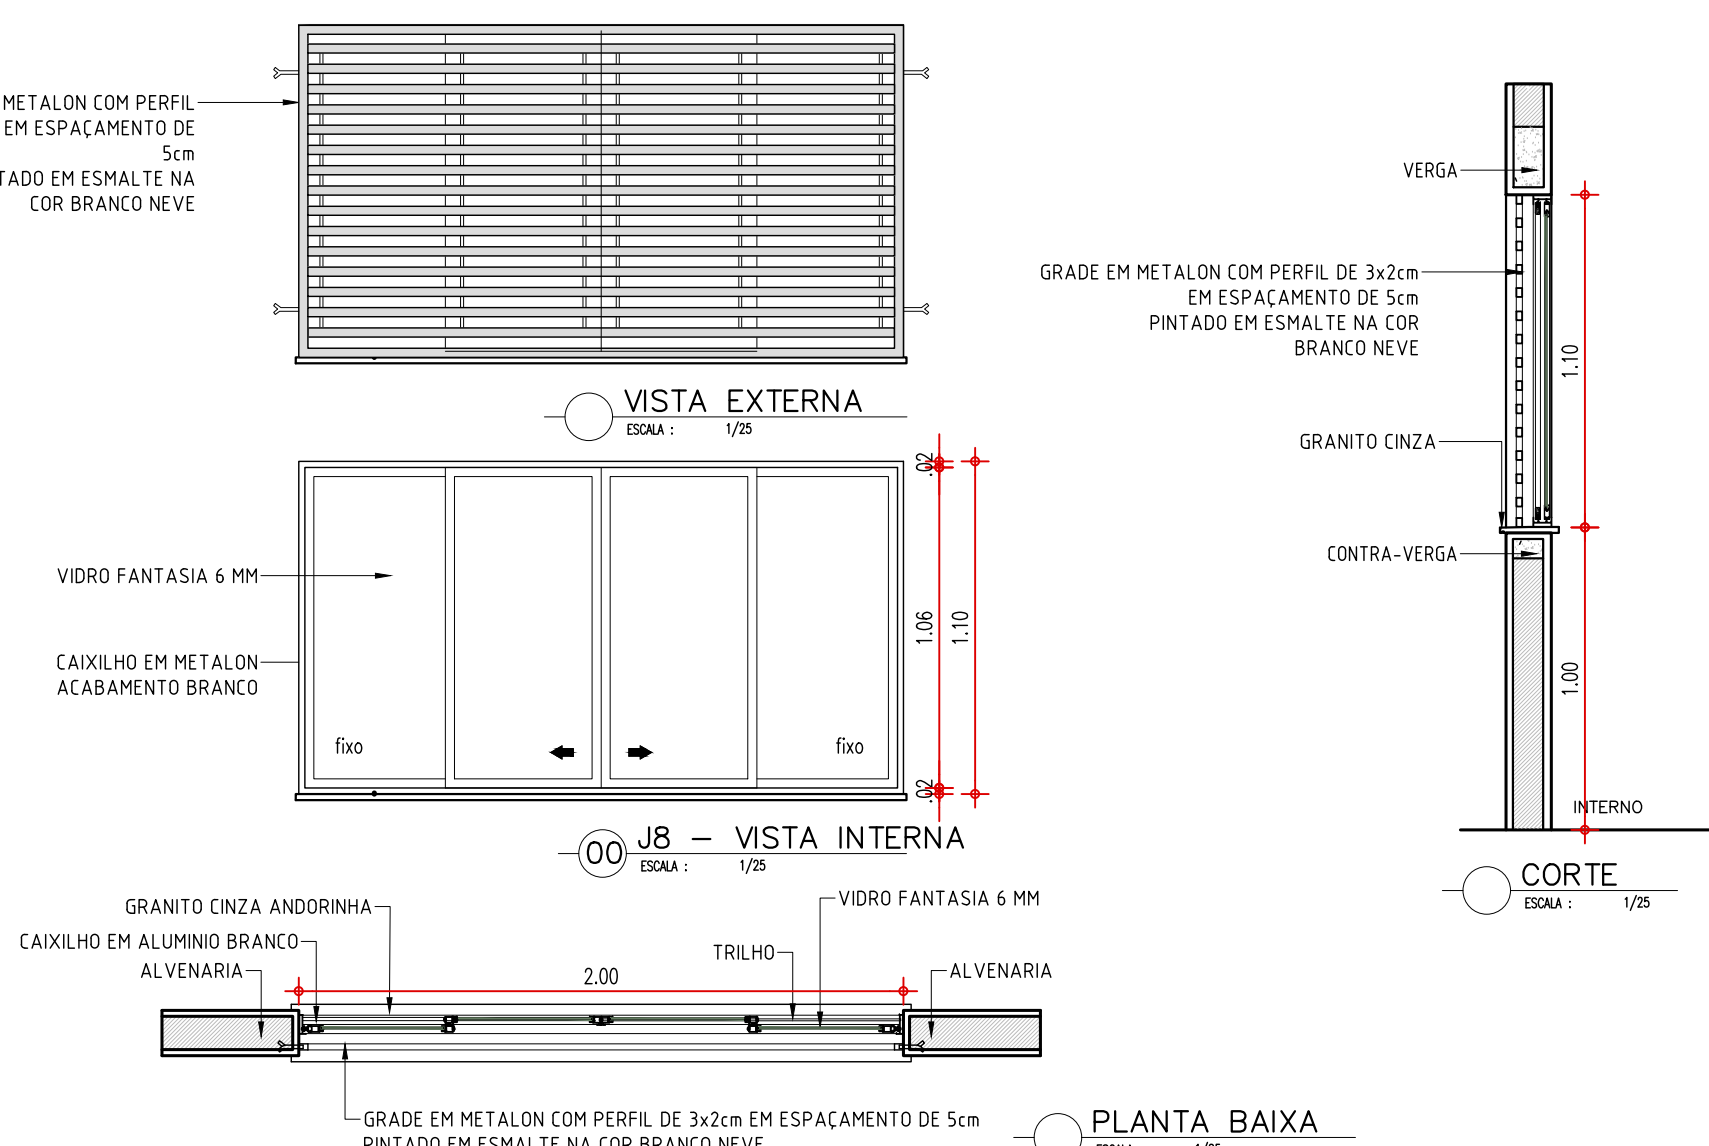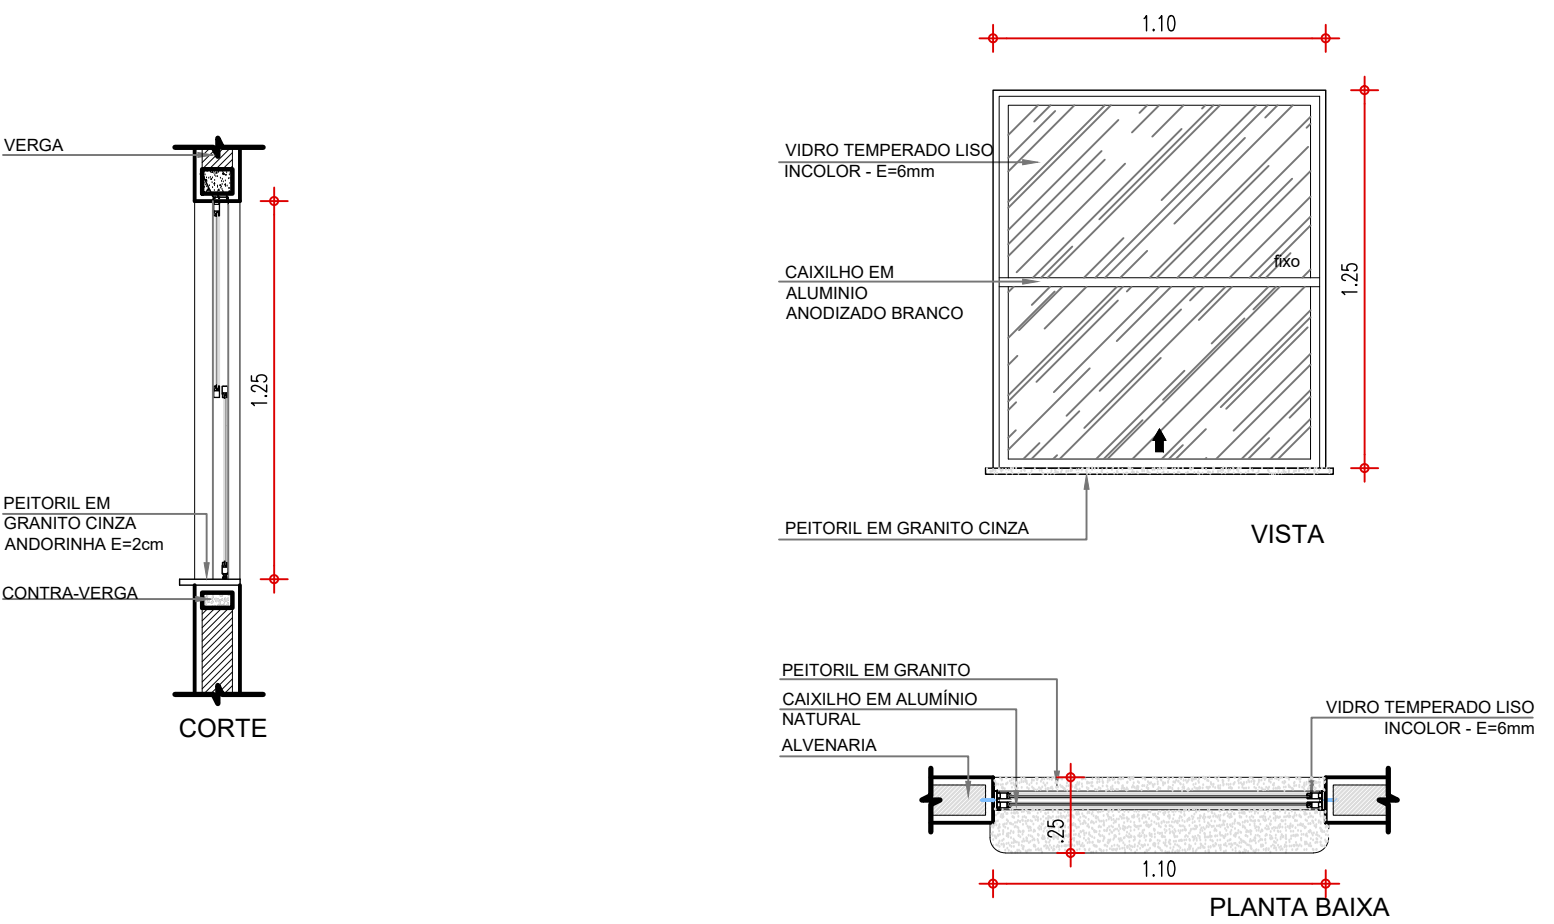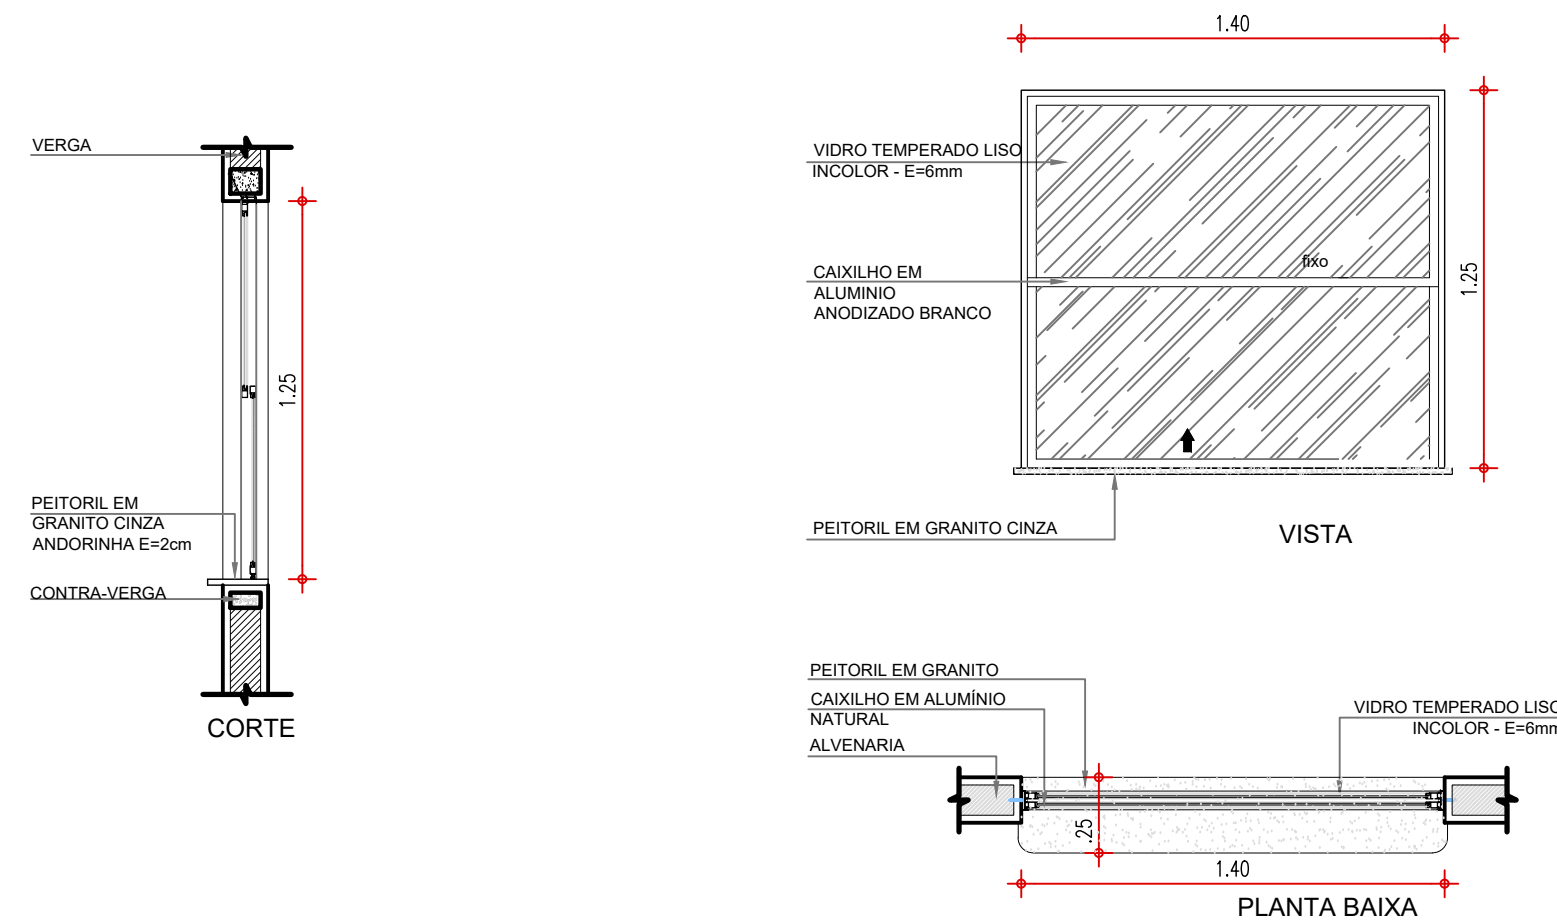

ESQUADRIA EM ALUMINIO E VIDRO		ESQUADRIA EM ALUMINIO E VIDRO		ESQUADRIA EM ALUMINIO E VIDRO - SALAS	
J1	0.50x0.50x1.80m TIPO: MAXIM'AR ÁREA= 0.25m2 JANELA MAXIM'AR EM ALUMINIO BRANCO COM GRADE INTERNA E VIDRO FANTASIA 6 MM	J9	1.50x1.10x1.00m TIPO: CORRER ÁREA= 1.65m2 JANELA EM ALUMINIO BRANCO DE CORRER, 2 FOLHAS COM VIDRO FANTASIA 6 mm. GRADE EXTERNA EM METALON COM PERFIL DE 3x2cm EM ESPAÇAMENTO DE 5cm PINTADO EM ESMALTE NA COR BRANCO NEVE	J3	1.2x.50x1.80m TIPO: CORRER ÁREA= 0.75m2 JANELA EM ALUMINIO BRANCO DE CORRER, 2 FOLHAS COM VIDRO FANTASIA 6 mm. GRADE EXTERNA EM METALON COM PERFIL DE 3x2cm EM ESPAÇAMENTO DE 5cm PINTADO EM ESMALTE NA COR BRANCO NEVE
					
ESQUADRIA EM ALUMINIO E VIDRO - SALAS		ESQUADRIA EM ALUMINIO E VIDRO		ESQUADRIA EM ALUMINIO E VIDRO	
J4	1.50x0.50x1.60~1.80m TIPO: CORRER ÁREA= 0.75m2 JANELA EM ALUMINIO BRANCO DE CORRER, 2 FOLHAS COM VIDRO FANTASIA 6 mm. GRADE EXTERNA EM METALON COM PERFIL DE 3x2cm EM ESPAÇAMENTO DE 5cm PINTADO EM ESMALTE NA COR BRANCO NEVE	J7	2.00x0.50x1.60~1.80m TIPO: CORRER ÁREA= 0.90m2 JANELA EM ALUMINIO BRANCO DE CORRER, 2 FOLHAS COM VIDRO FANTASIA 6 mm. GRADE EXTERNA EM METALON COM PERFIL DE 3x2cm EM ESPAÇAMENTO DE 5cm PINTADO EM ESMALTE NA COR BRANCO NEVE	J10	2.00x1.10x1.00m TIPO: CORRER ÁREA= 2.20m2 JANELA EM ALUMINIO BRANCO DE CORRER, 4 FOLHAS COM VIDRO FANTASIA 6 mm. GRADE EXTERNA EM METALON COM PERFIL DE 3x2cm EM ESPAÇAMENTO DE 5cm PINTADO EM ESMALTE NA COR BRANCO NEVE
J6		J8			
					
ESQUADRIA EM ALUMINIO E VIDRO - COZINHA		ESQUADRIA EM ALUMINIO E VIDRO - COZINHA			
J11	1.10x1.25x0.85m TIPO: GUILHOTINA JANELA TIPO GUILHOTINA EM ALUMINIO BRANCO E VIDRO FANTASIA 6 MM	J12	1.40x1.25x0.85m TIPO: GUILHOTINA JANELA TIPO GUILHOTINA EM ALUMINIO BRANCO E VIDRO FANTASIA 6 MM		
					

COB PDA  
ref. 07 00  
proj. 07 00  
des. 07 00  
calc. 07 00  
margem 07 00  
UB 07 00  
AR 07 00  
280 07 00  
283 07 00

Thaís Rafael Silva Borges




GOVERNO DO ESTADO DO PIAUÍ

SEDUC - SECRETARIA DE ESTADO DA EDUCAÇÃO  
18º GRE - REGIONAL TERESINA


DEPARTAMENTO UNIDADE DE GESTÃO FÍSICA	DESENHO:	PE
TÍTULO DO PROJETO REFORMA E AMPLIAÇÃO DO CEMI SEBASTIÃO SOARES RIBEIRO	FRANCHA:	15/20
ENDEREÇO DO SERVIÇO R. Venâncio Borges, 728, Palmeiras - PI, 64420-000	ESCALA:	INDICADA
TÍTULO DO DESENHO DETALHES 01	REVISÃO:	REVISÃO 01
MUNICÍPIO: PALMEIRAS - PI	ZONA: URBANA	DATA: JULHO DE 2023
DESENHO: ARQ THAÍSO BORGES	FASE: PROJETO EXECUTIVO	REVISÃO:



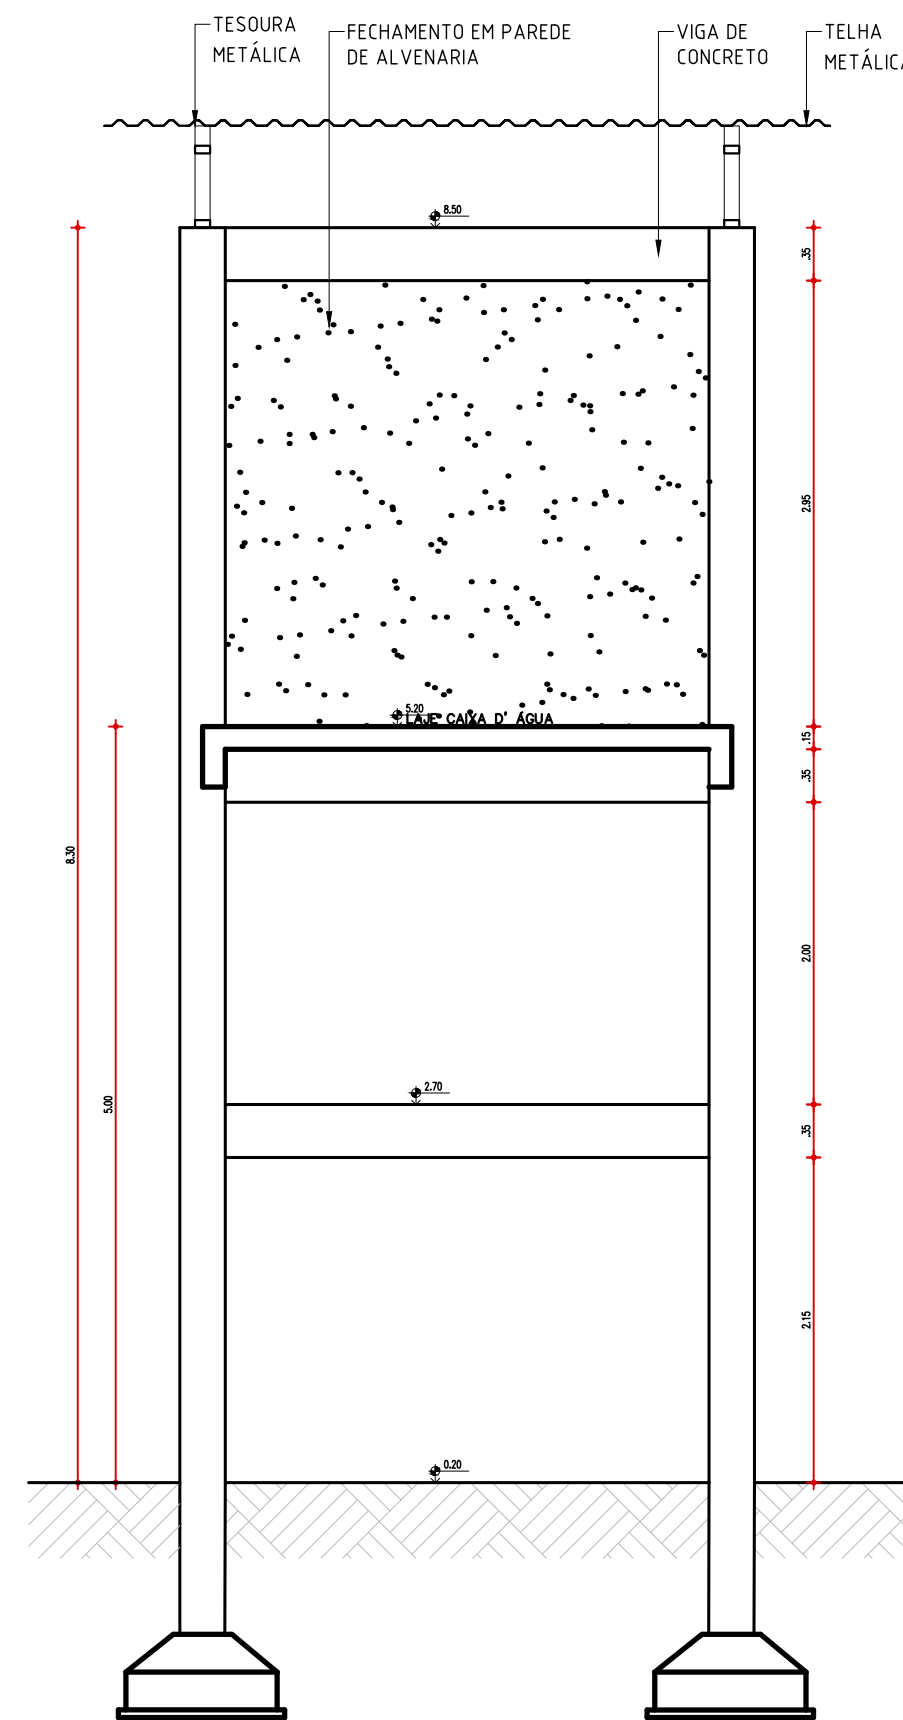


CORTE AA — CAIXA D'ÁGUA

ESCALA: 1/50

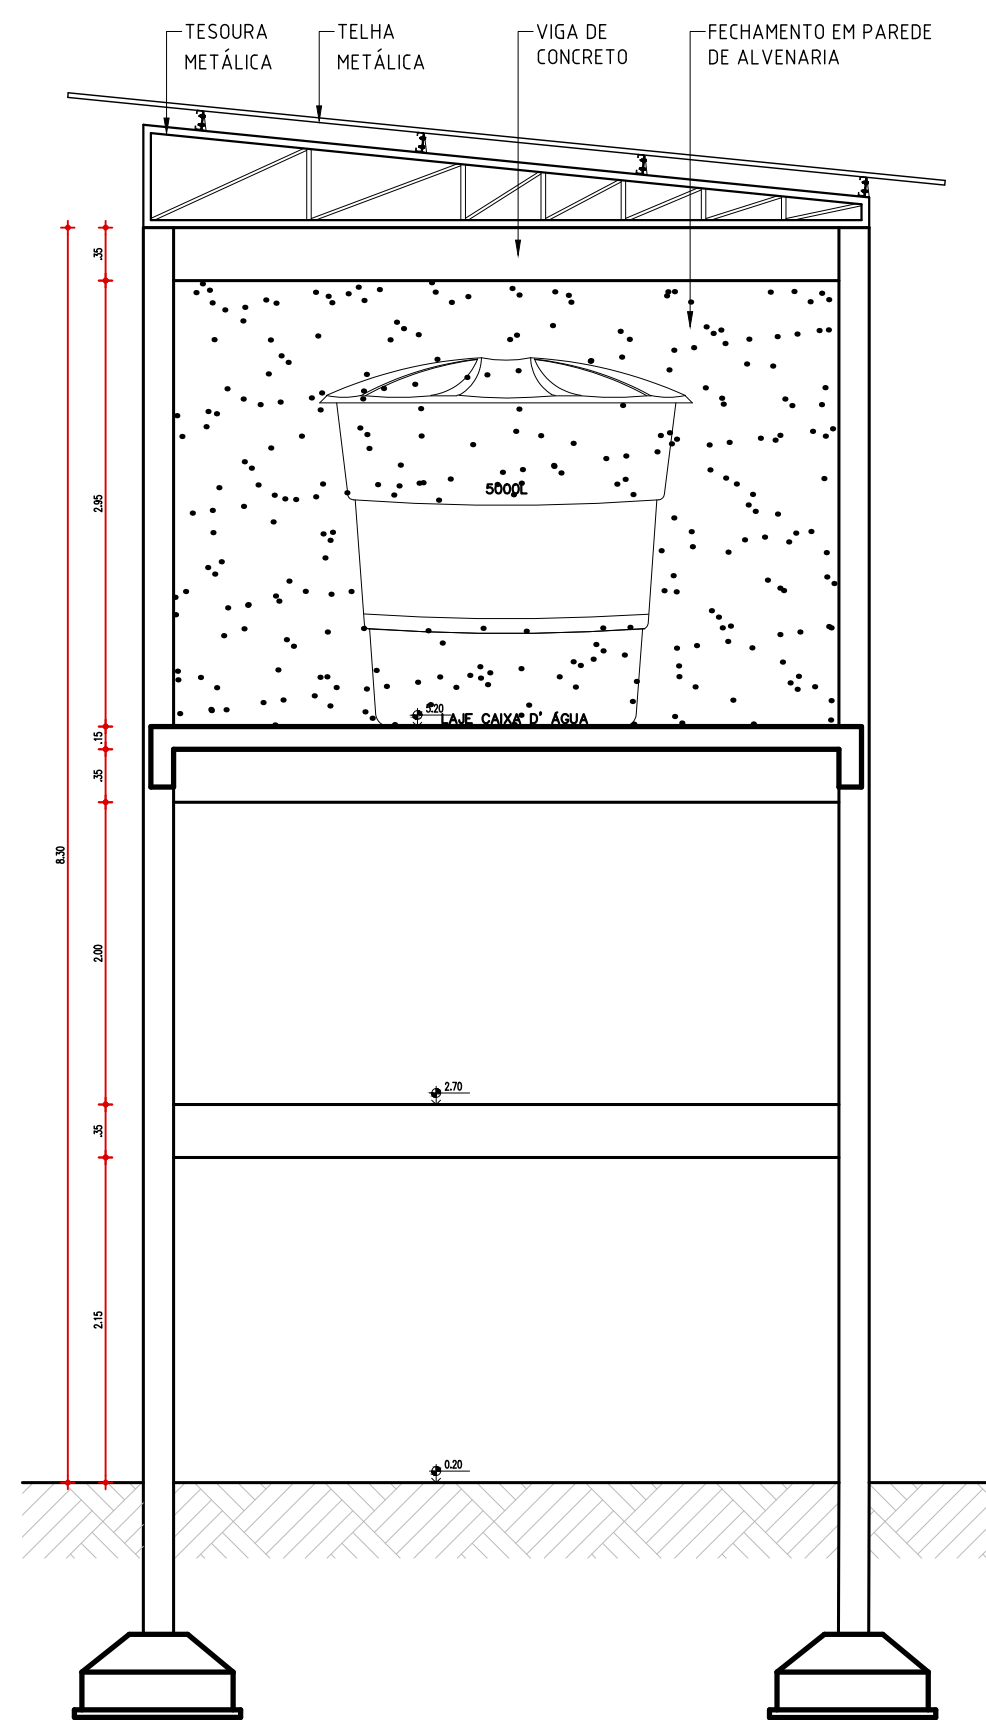


CORTE BB — CAIXA D'ÁGUA

ESCALA: 1/50

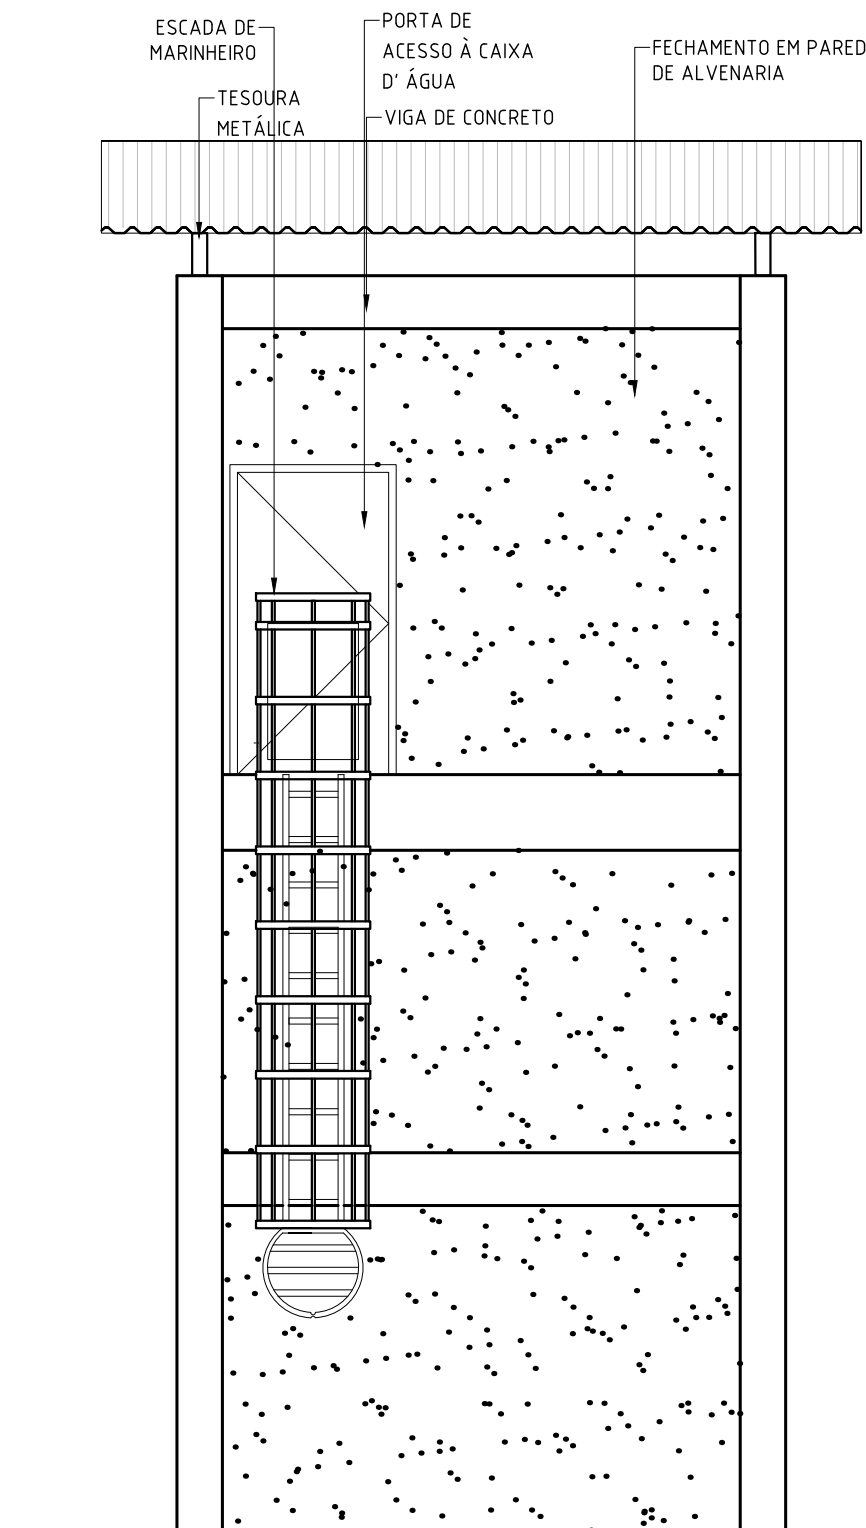


FACHADA 1 — CAIXA D'ÁGUA

ESCALA: 1/50

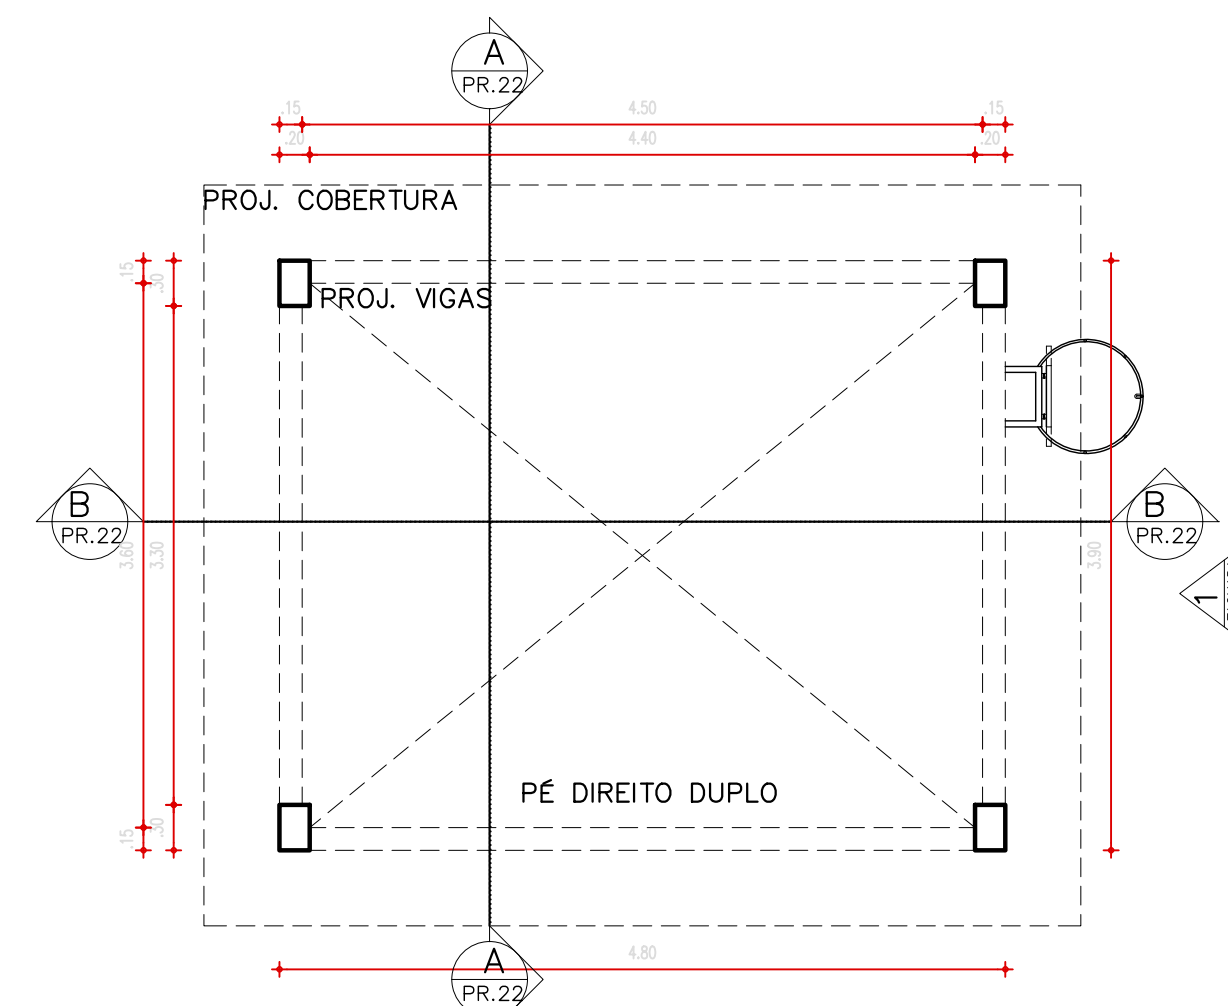


PLANTA BAIXA TERREO — CAIXA D'ÁGUA

ESCALA: 1/50

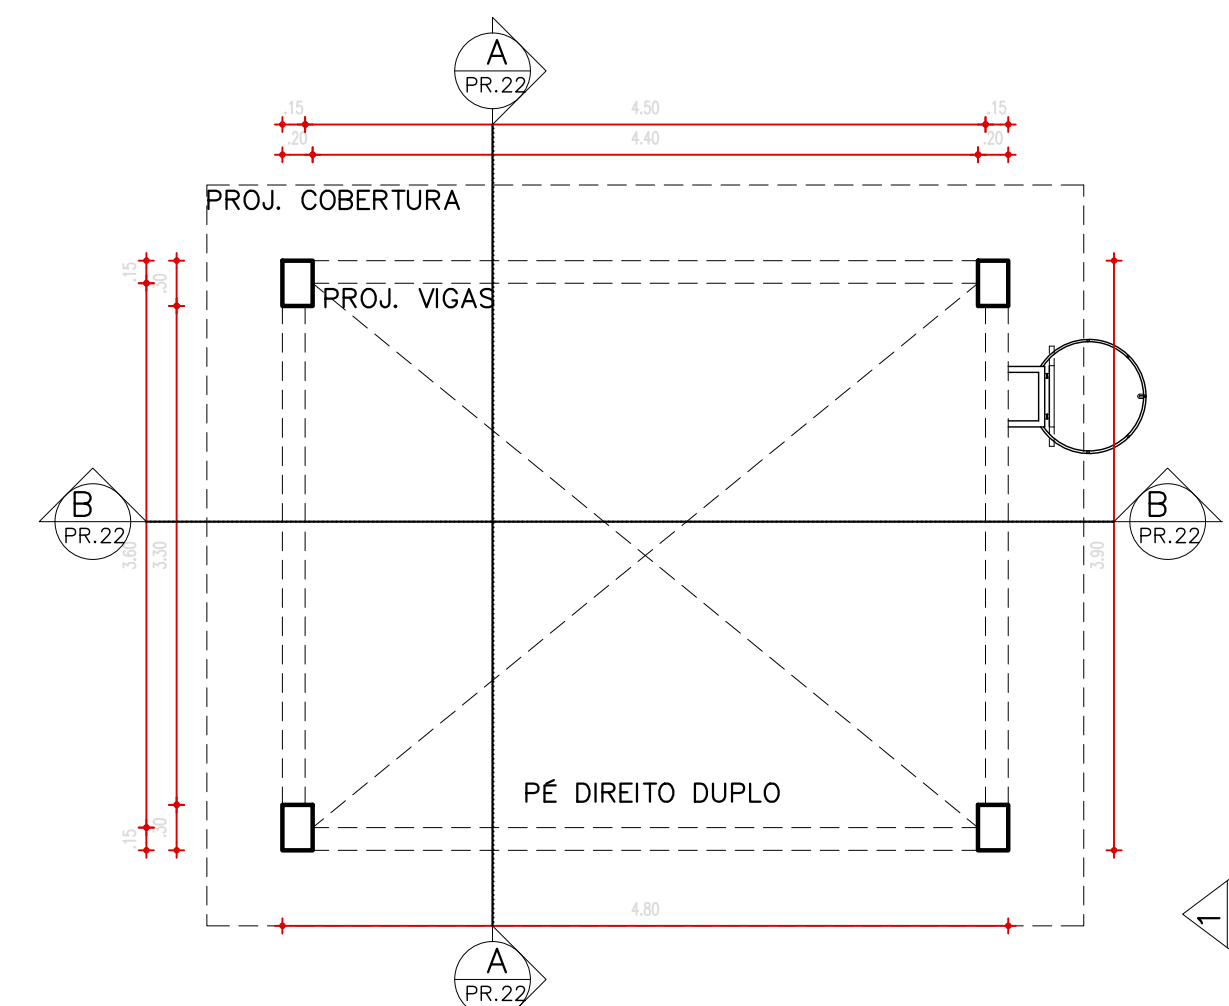

PLANTA BAIXA 1º PAVIMENTO — CAIXA D'ÁGUA

ESCALA: 1/50

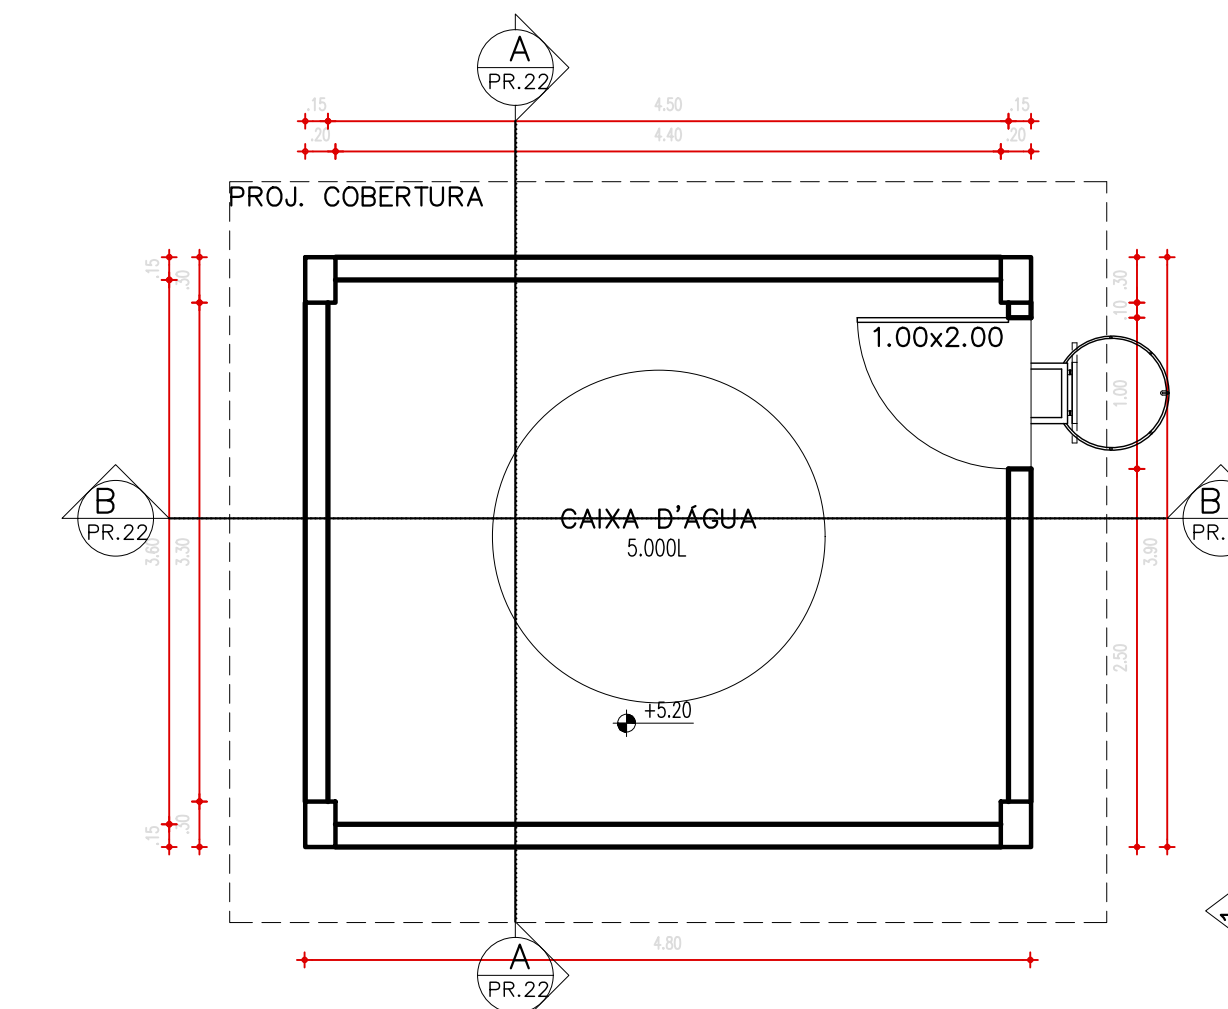

PLANTA BAIXA 2º PAVIMENTO — CAIXA D'ÁGUA

ESCALA: 1/50


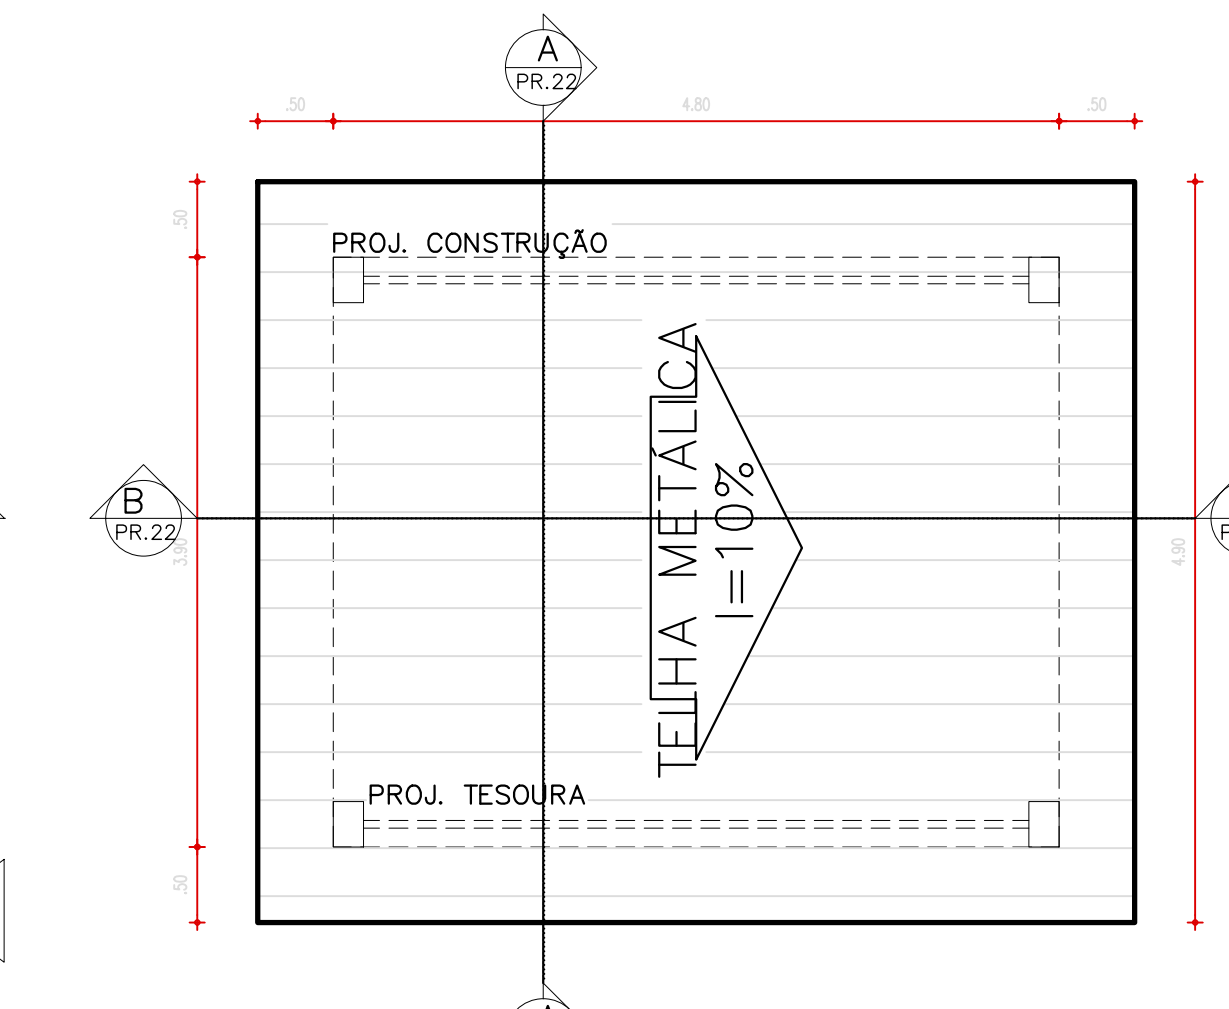



DIAGRAMA DE COBERTURA

ESCALA: 1/50

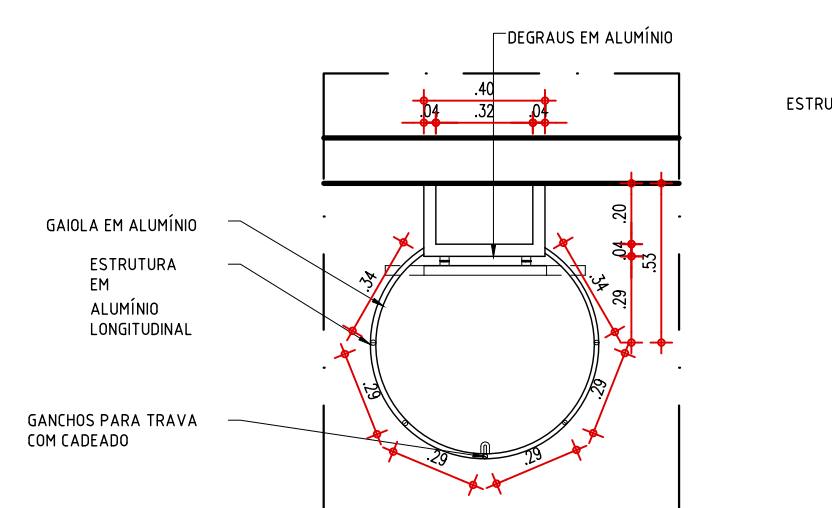


PLANTA BAIXA COM PORTA ABERTA

ESCALA: 1/25

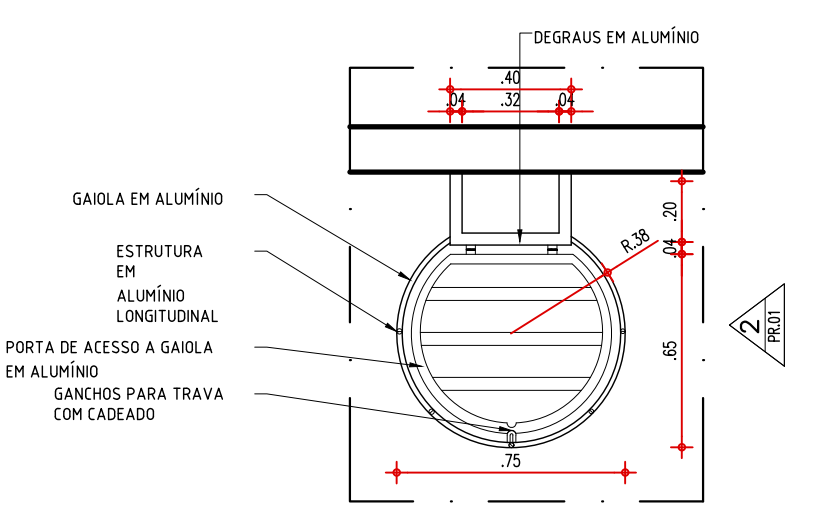


PLANTA BAIXA COM PORTA FECHADA

ESCALA: 1/25

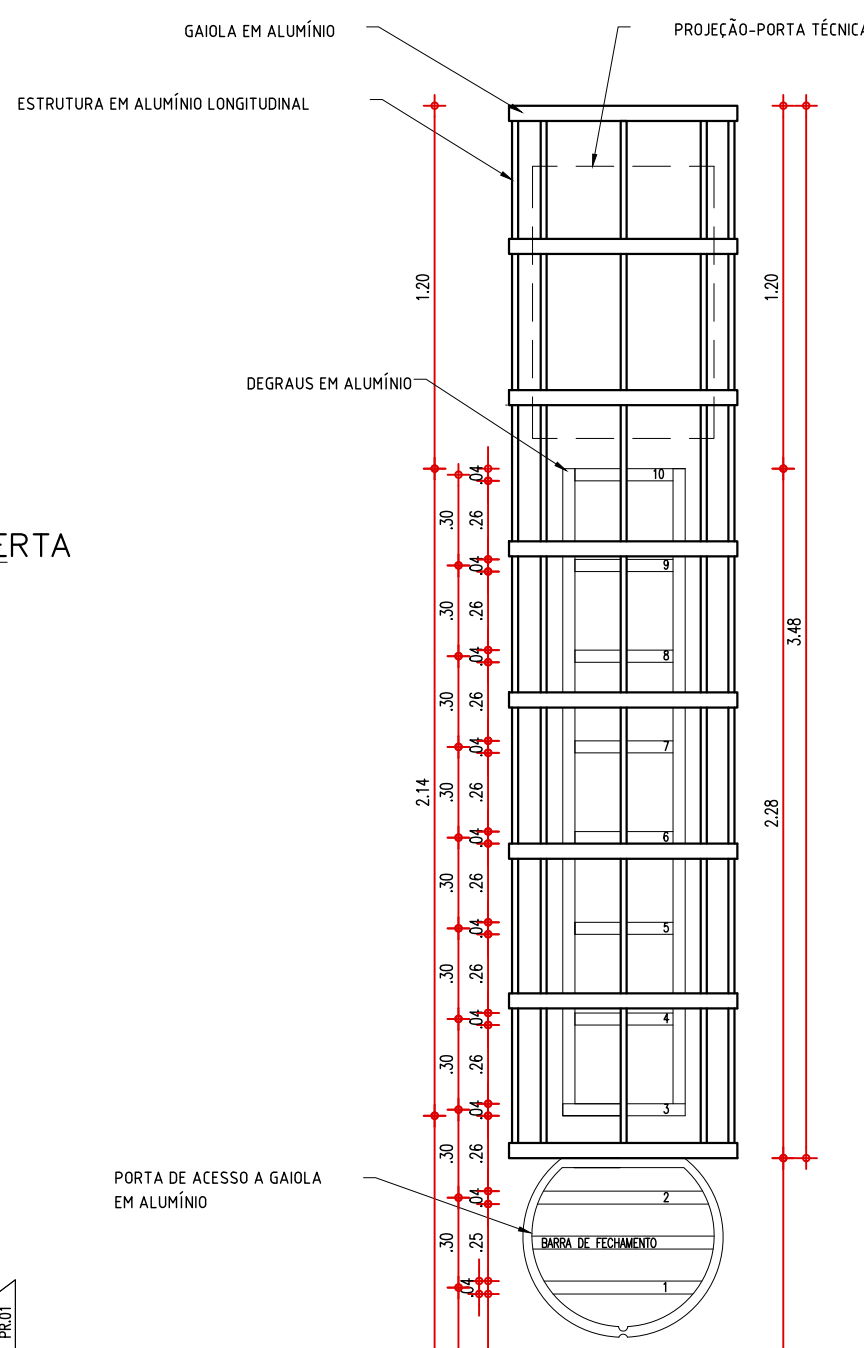


VISTA FRONTAL 01

ESCALA: 1/25

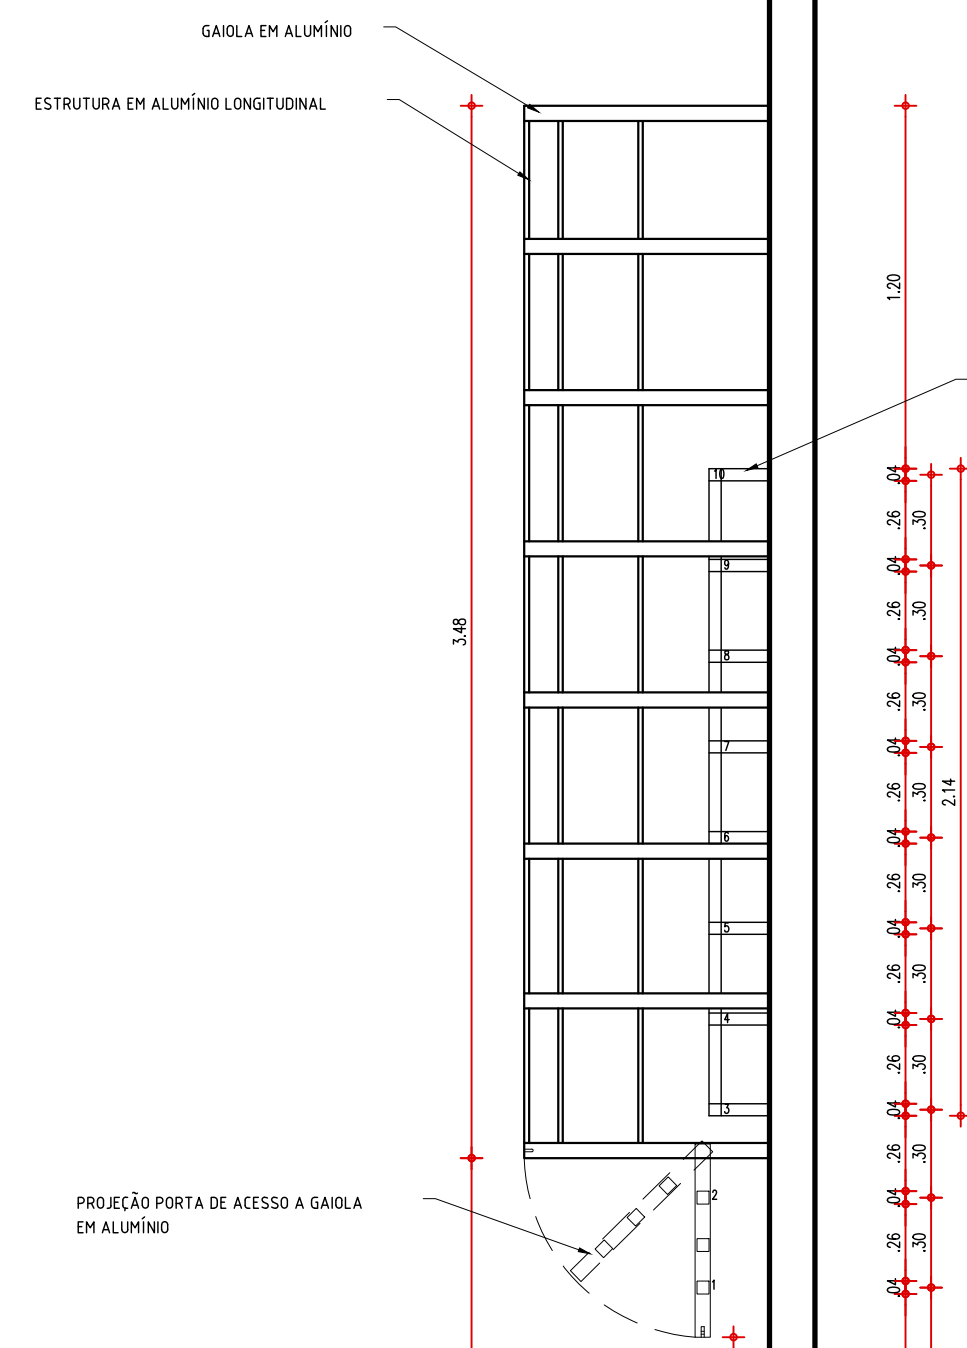


VISTA LATERAL 02—PORTA ABERTA

ESCALA: 1/25

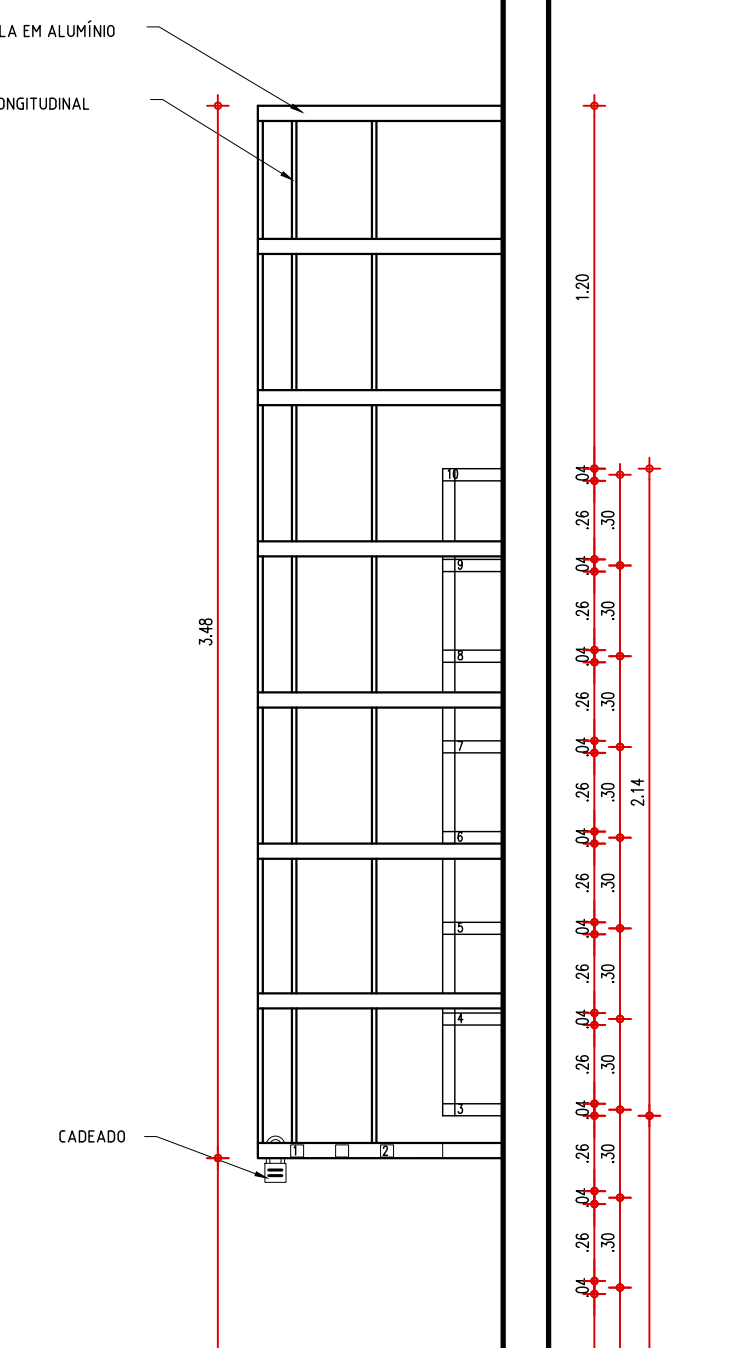


VISTA LATERAL 02—PORTA FECHADA

ESCALA: 1/25

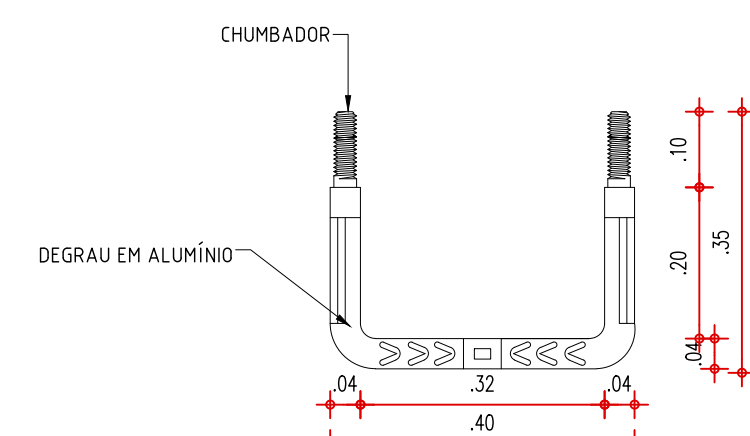

PLANTA BAIXA DEGRAU

ESCALA: 1/10

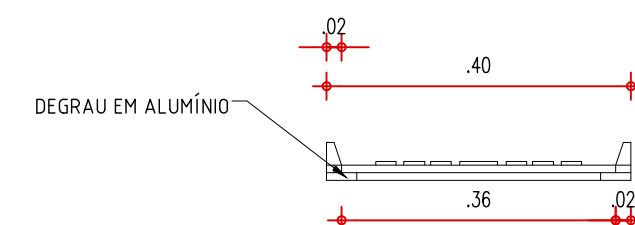

VISTA FRONTAL DEGRAU

ESCALA: 1/10

COR PENA  
red 07 0.3  
yellow 07 0.2  
green 07 0.3  
cyan 07 0.4  
blue 07 0.5  
magenta 07 0.6  
white 07 0.7  
black 07 0.8  
08 07 0.1  
40 40 0.1  
240 240 0.1  
253 253 0.1

Thairo Rafael Silva Borges  
Arquiteto e Urbanista  
CRA/PI 19.194/2019



GOVERNO DO ESTADO DO PIAUÍ

SEDUC - SECRETARIA DE ESTADO DA EDUCAÇÃO

18º GRE - REGIONAL TERESINA

DEPARTAMENTO:  
UNIDADE DE GESTÃO FÍSICA

TÍTULO DO PROJETO:  
REFORMA E AMPLIAÇÃO DO CETI SEBASTIÃO SOARES RIBEIRO

ENDEREÇO DO SERVIÇO:  
R. Venancio Borges, 728, Palmeiras - PI, 64420-000

TÍTULO DO DESENHO:  
DETALHES 03

MUNICÍPIO:  
PALMEIRAS - PI

ZONA:  
URBANA

DESENHO:  
ARQ THAIRO BORGES

FASE:  
PROJETO EXECUTIVO

DATA:  
JULHO DE 2023

DESENHO:

PE

PRANCHA:

16/20
















ESCALA:

INDICADA


REVISÃO:

REVISÃO 01



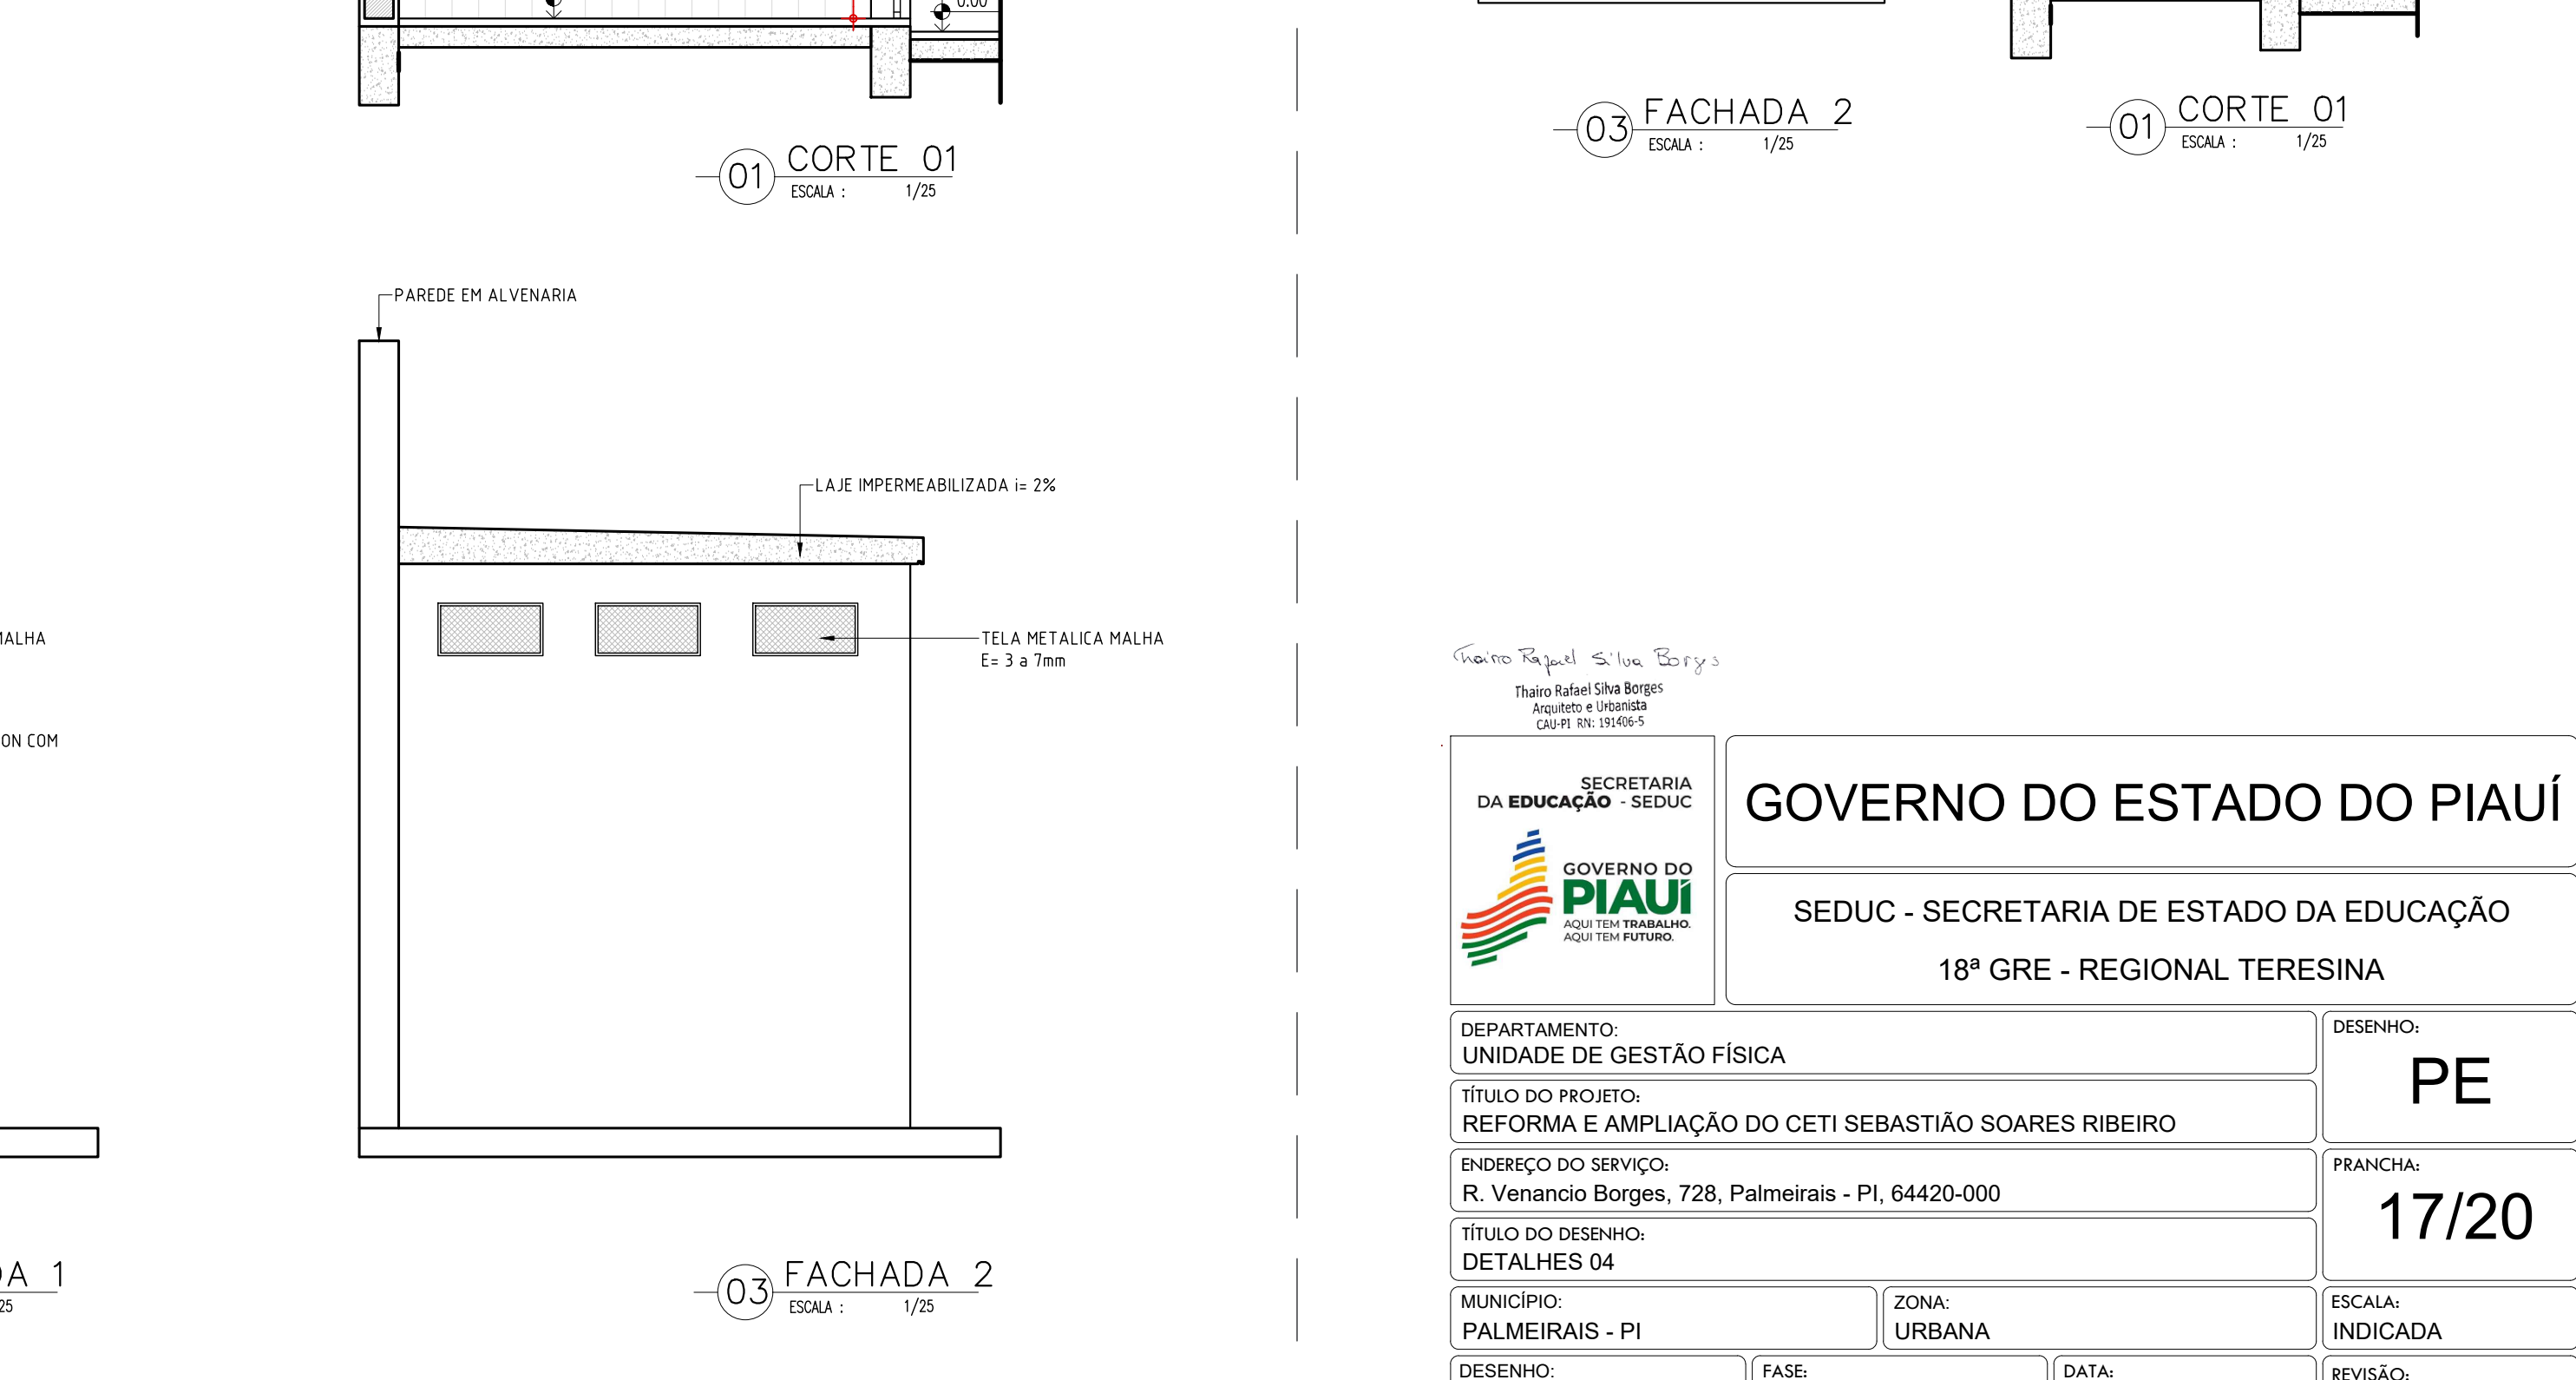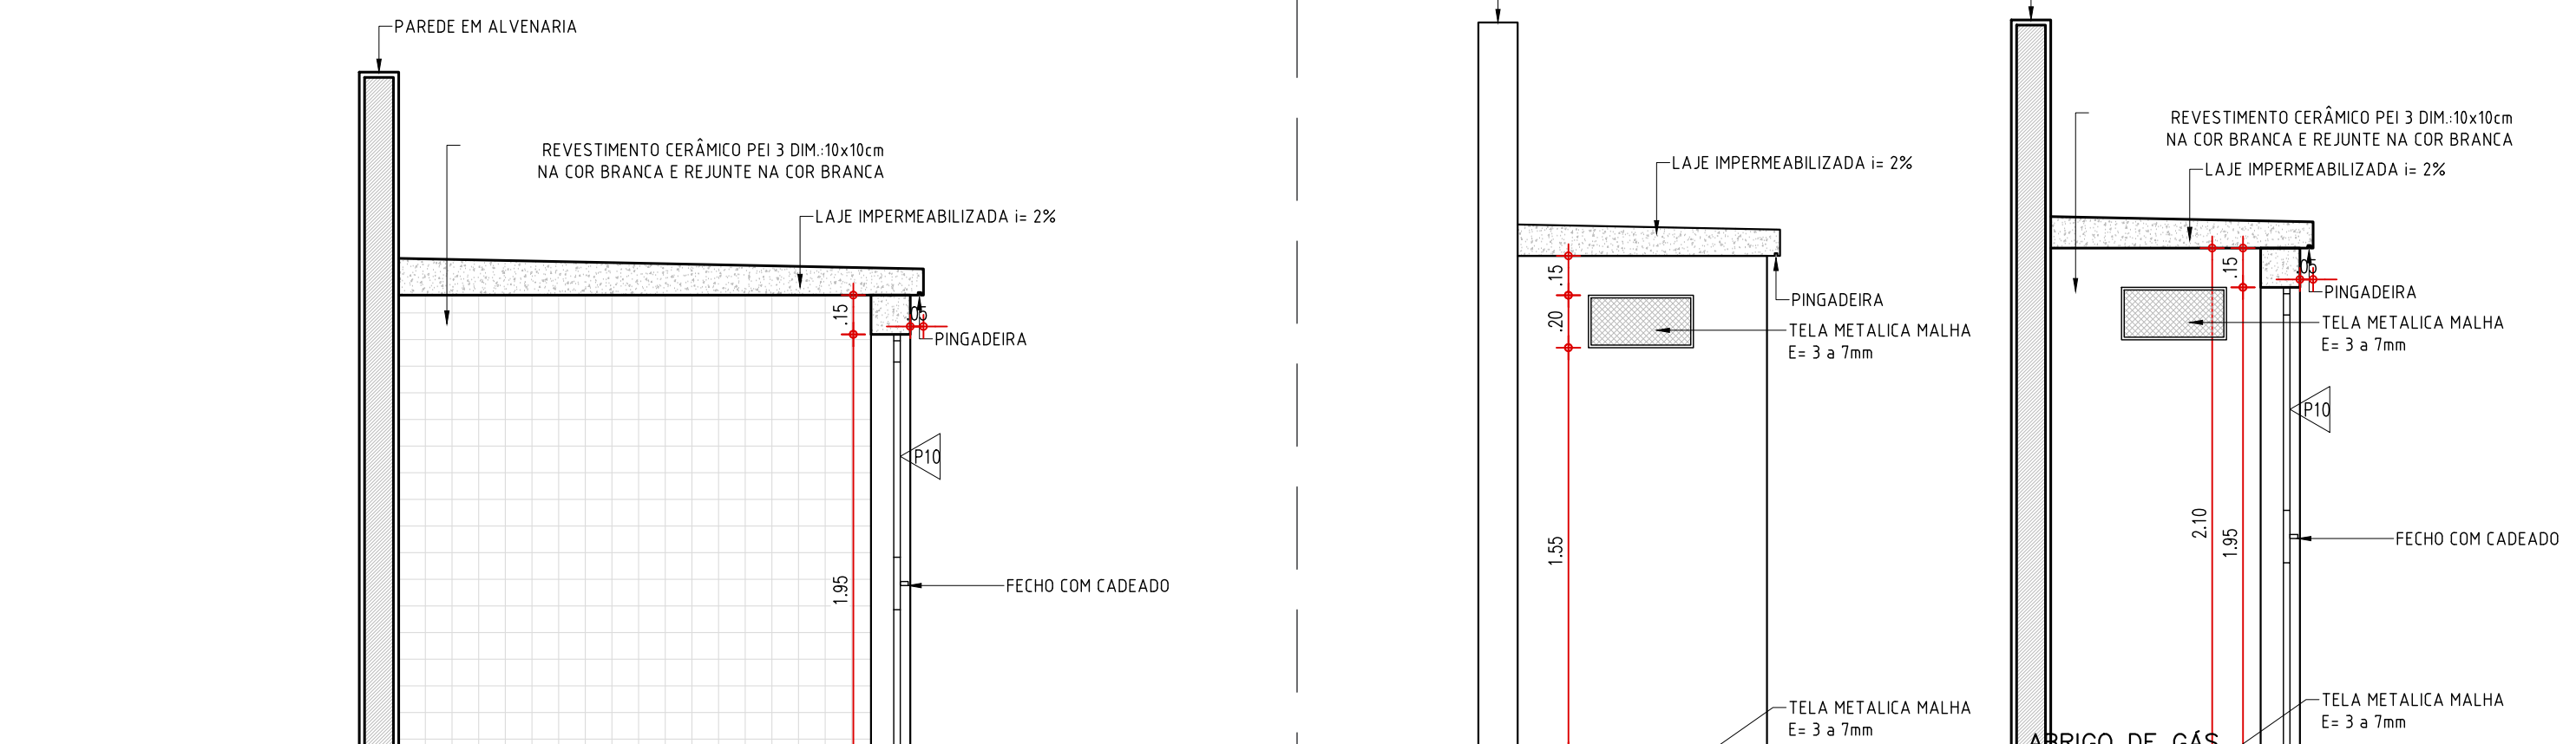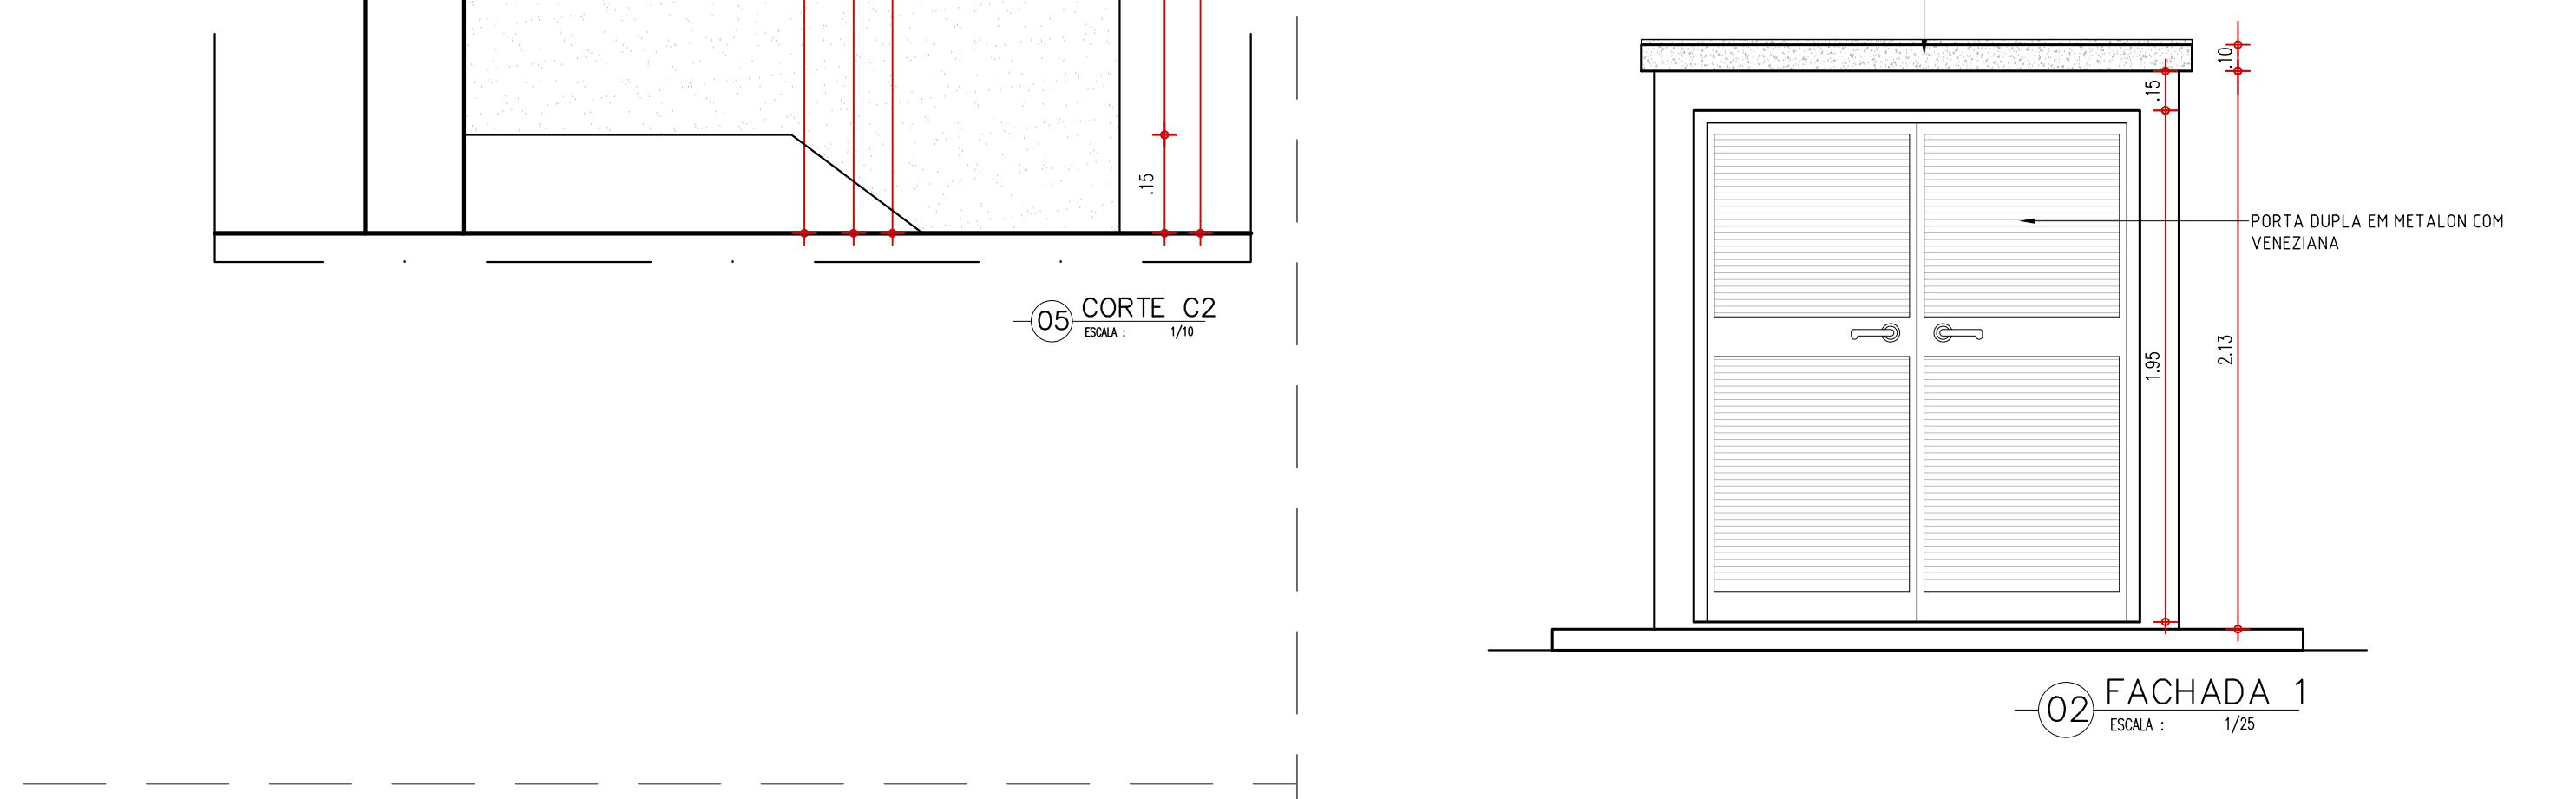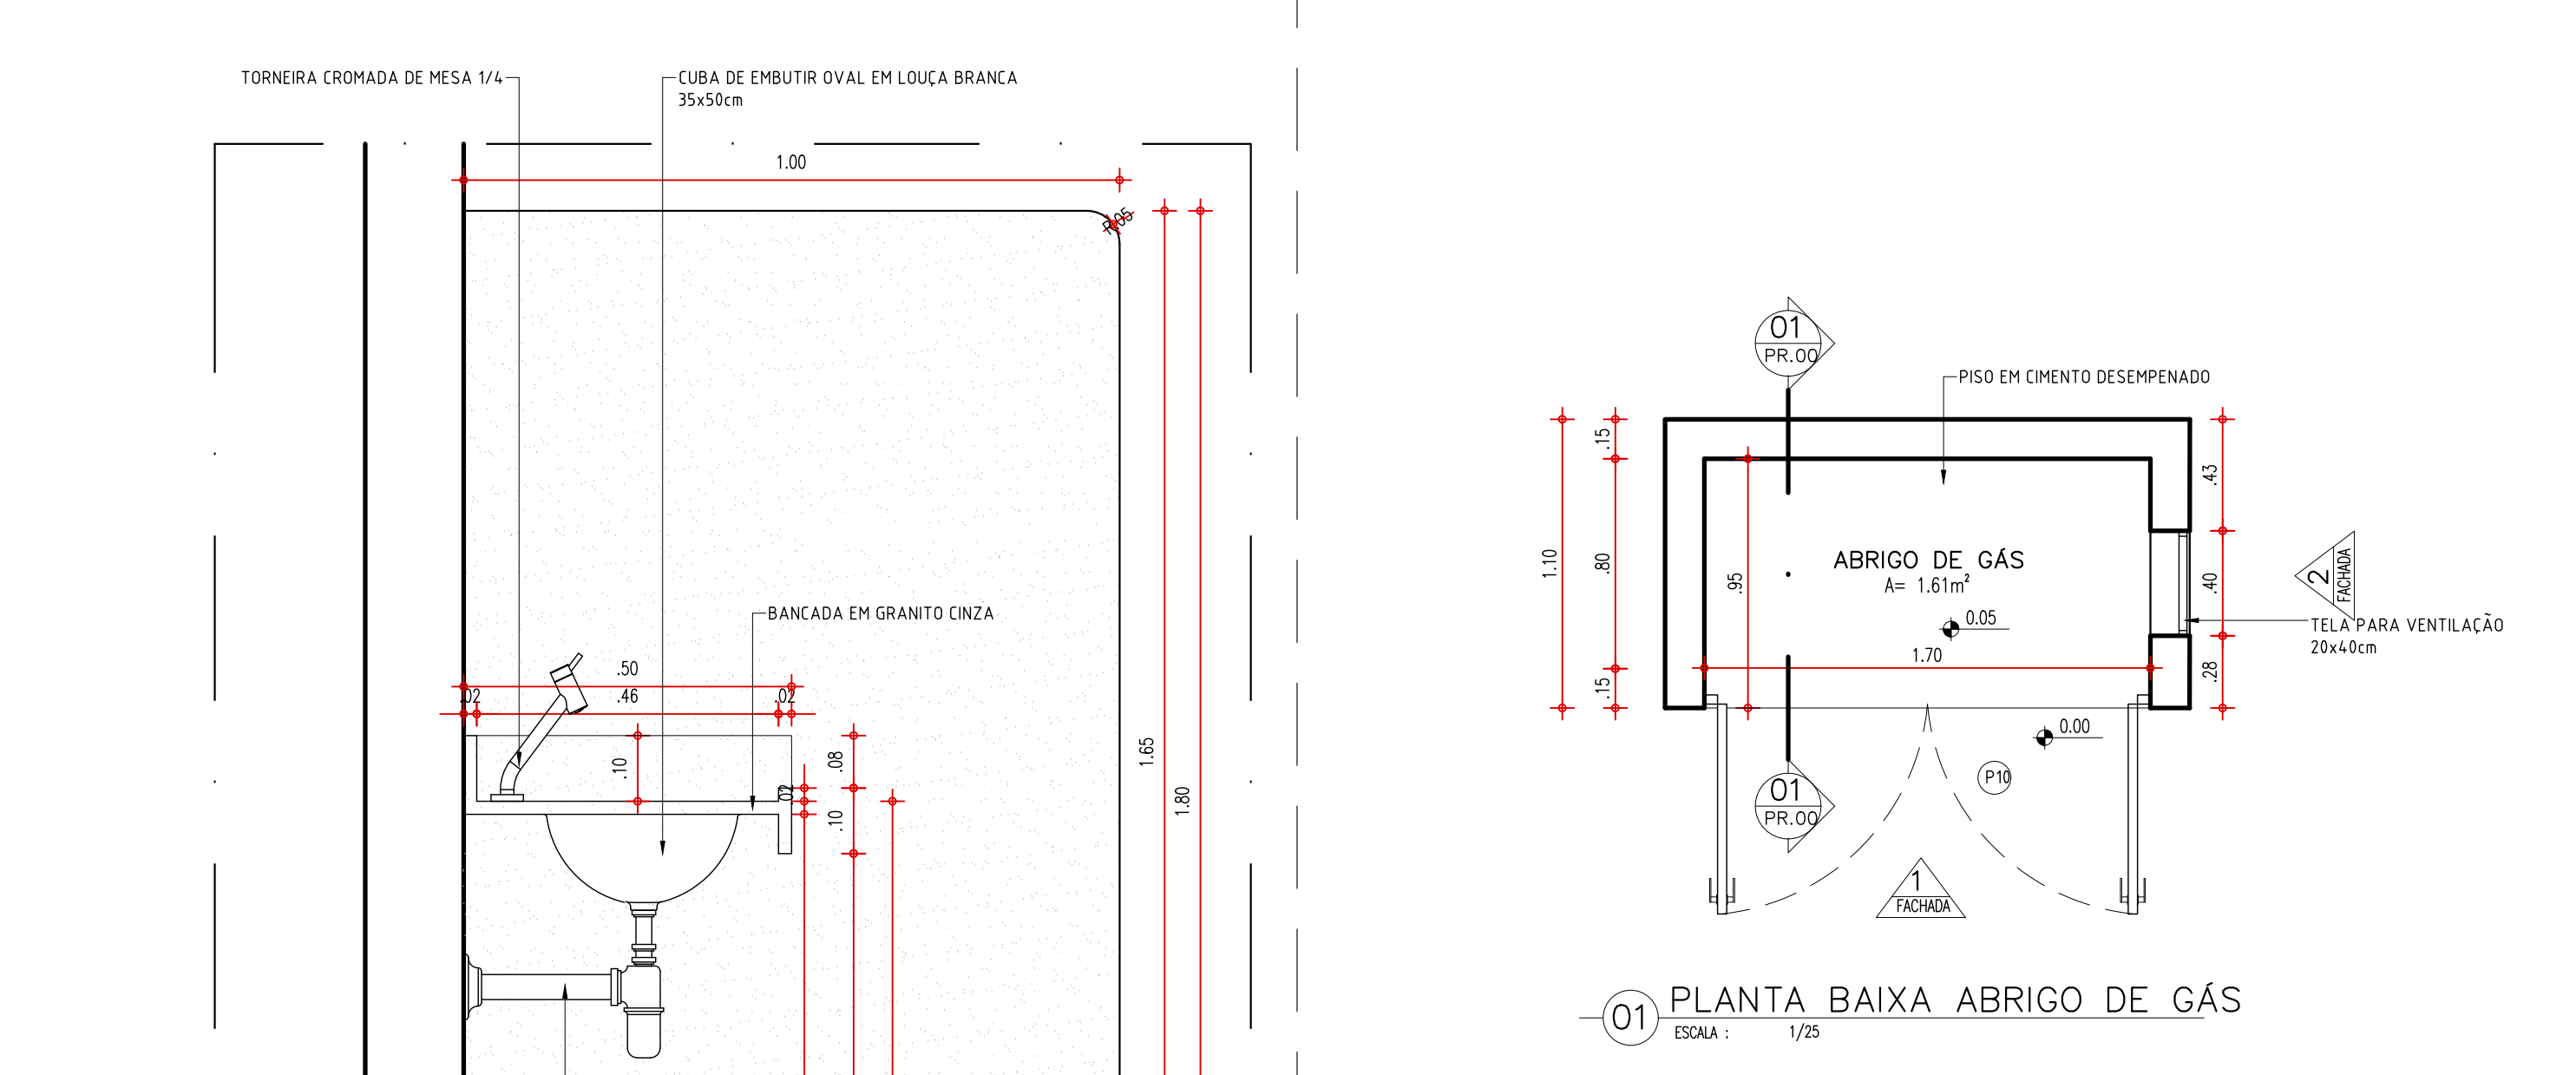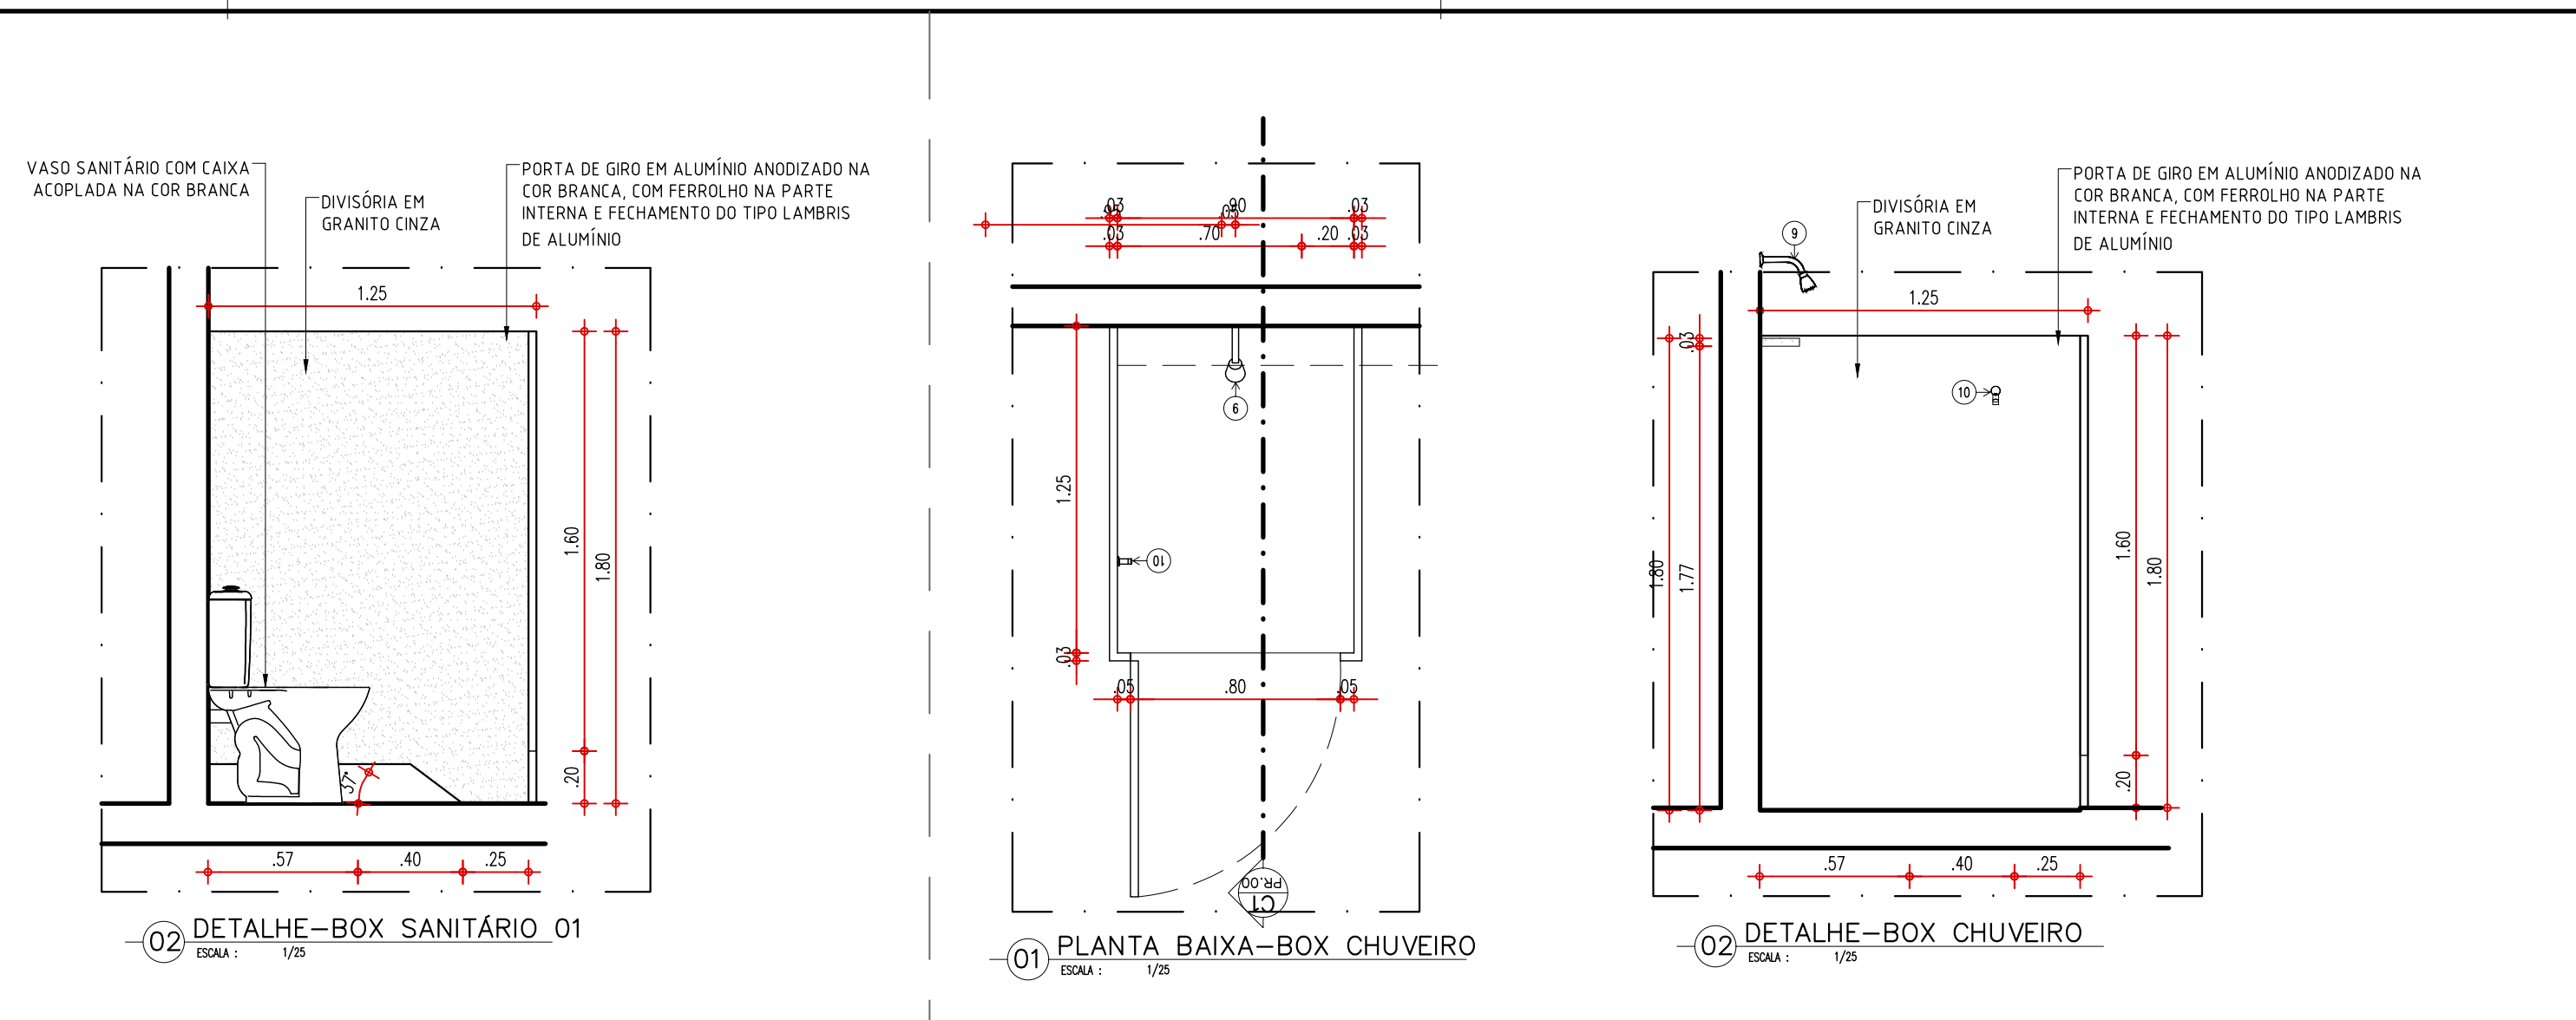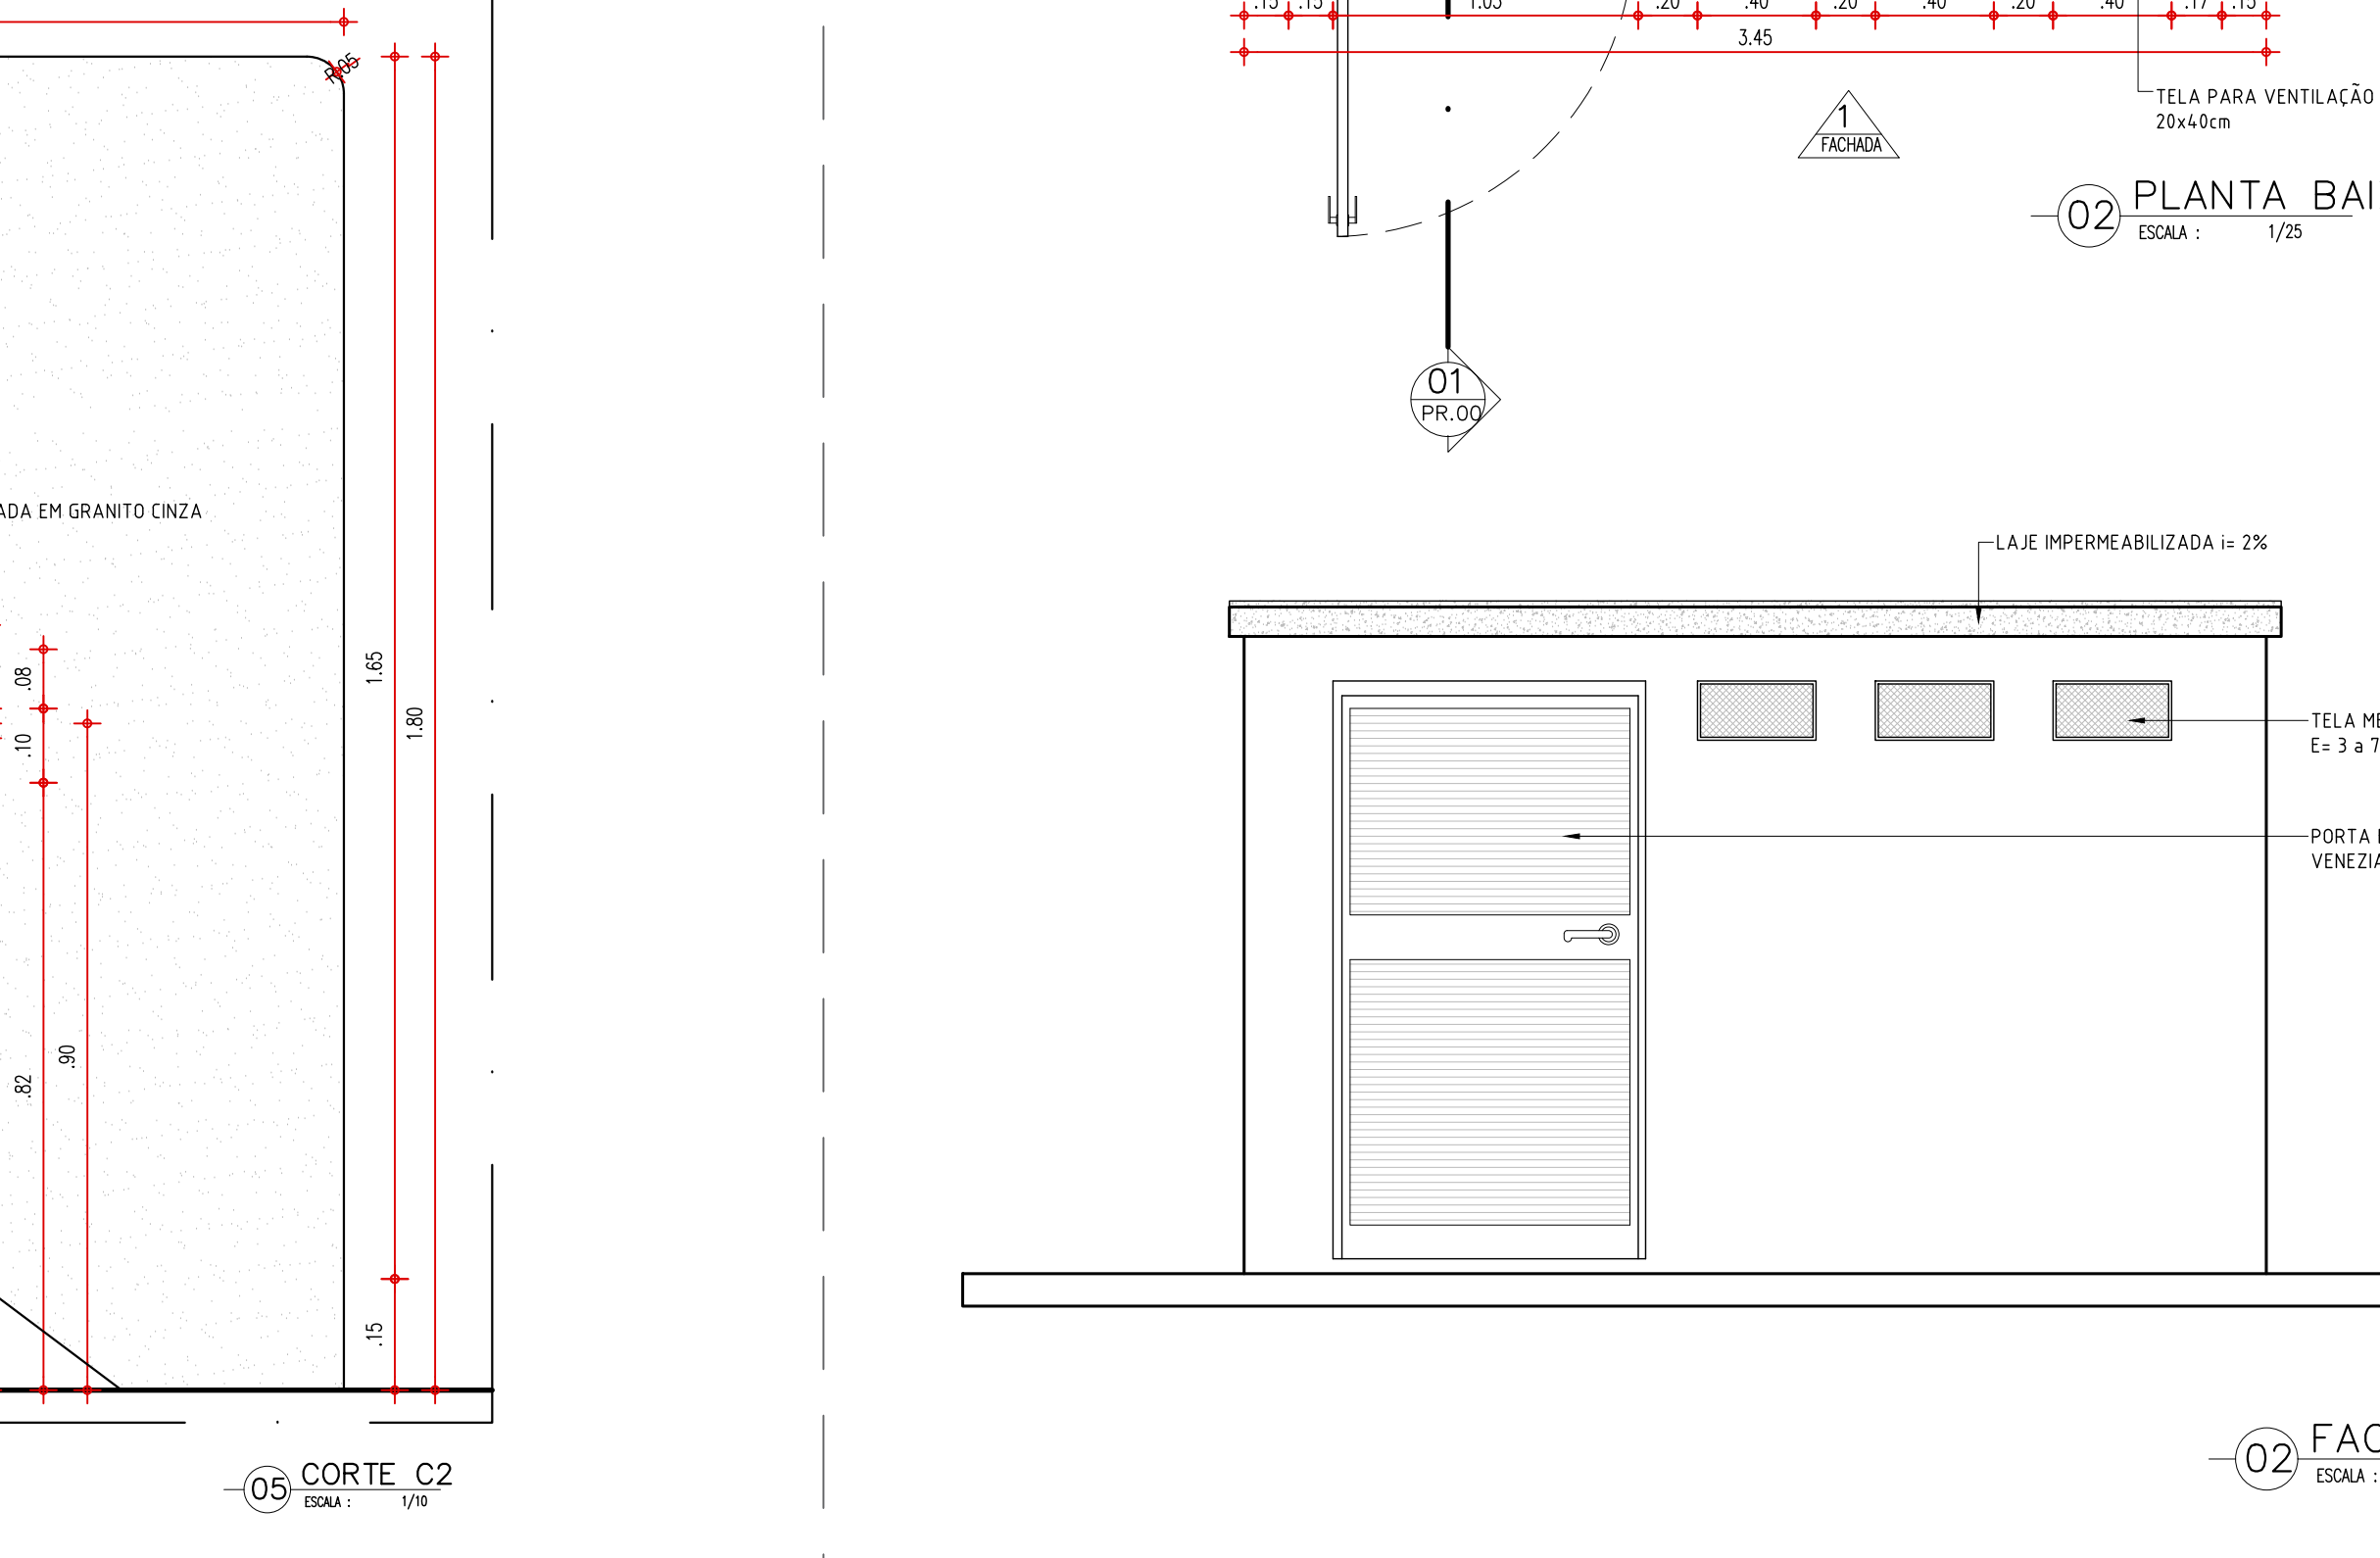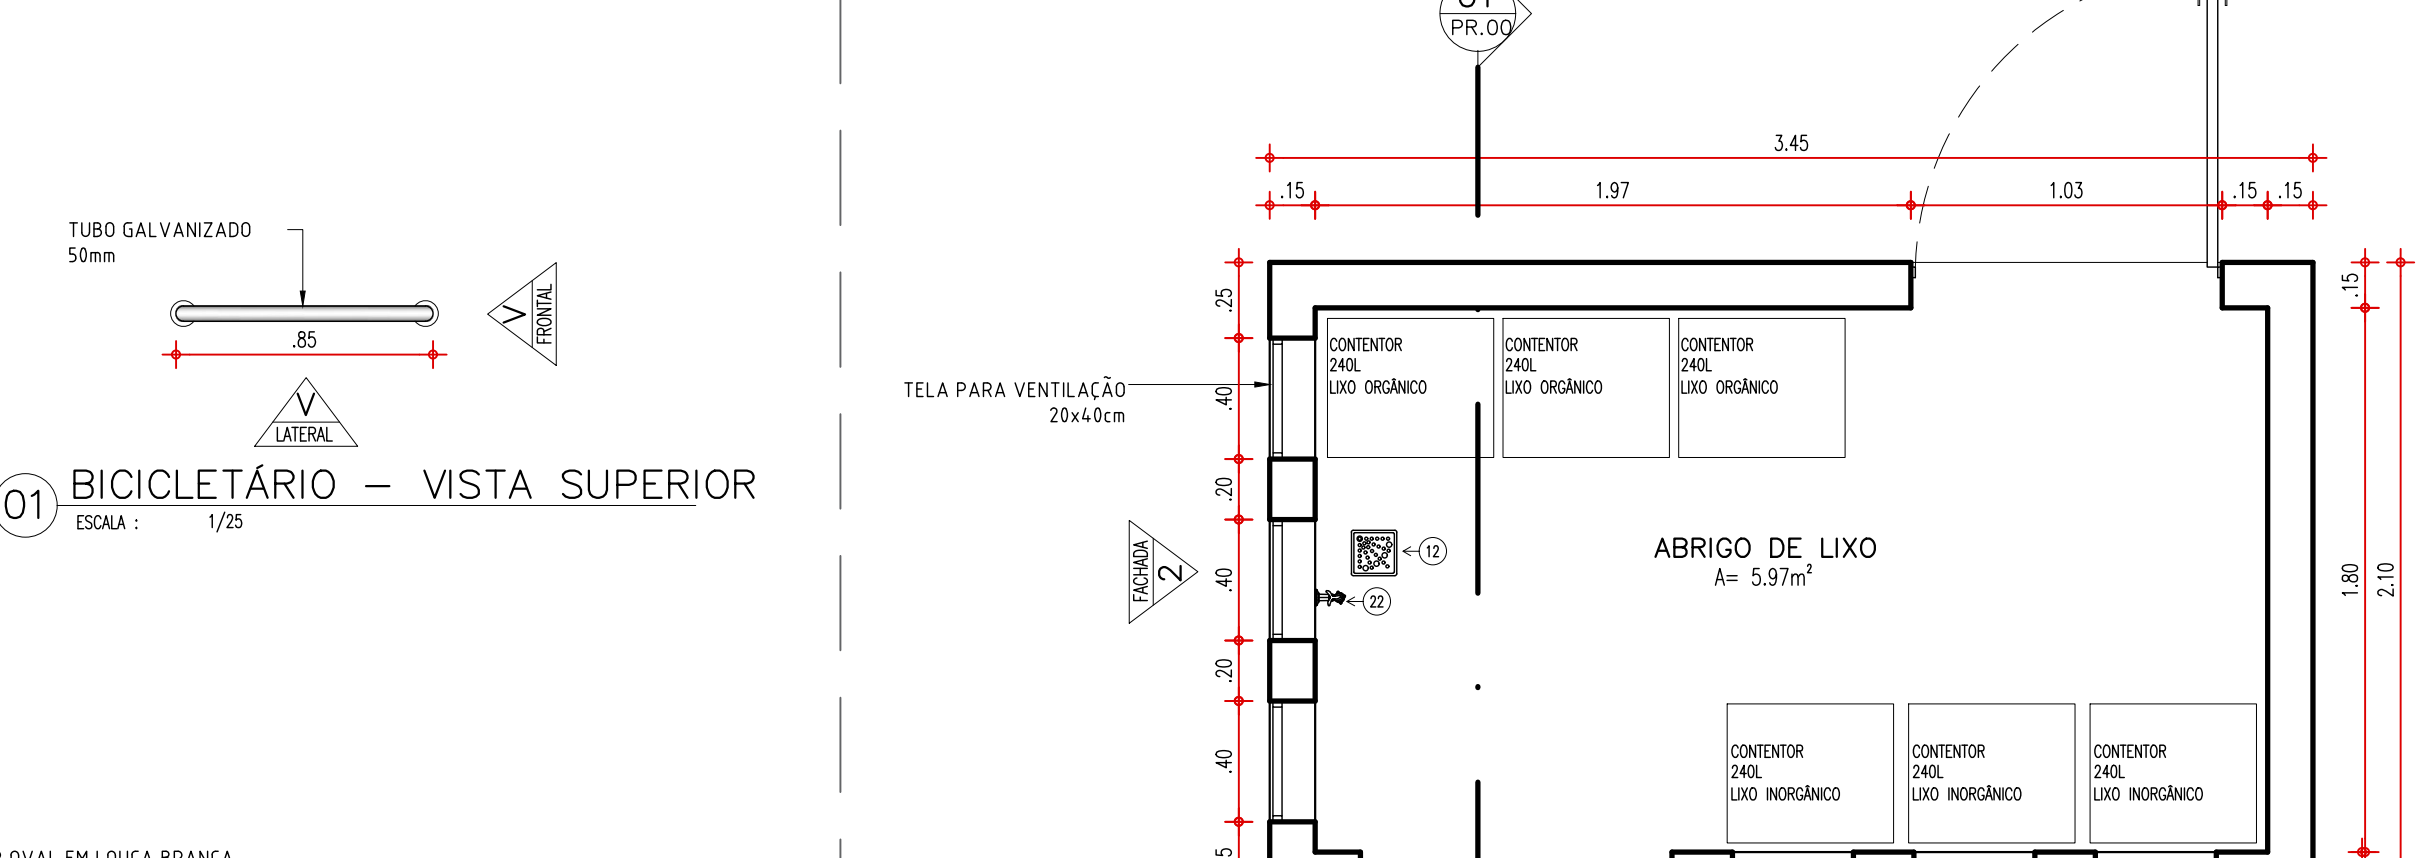 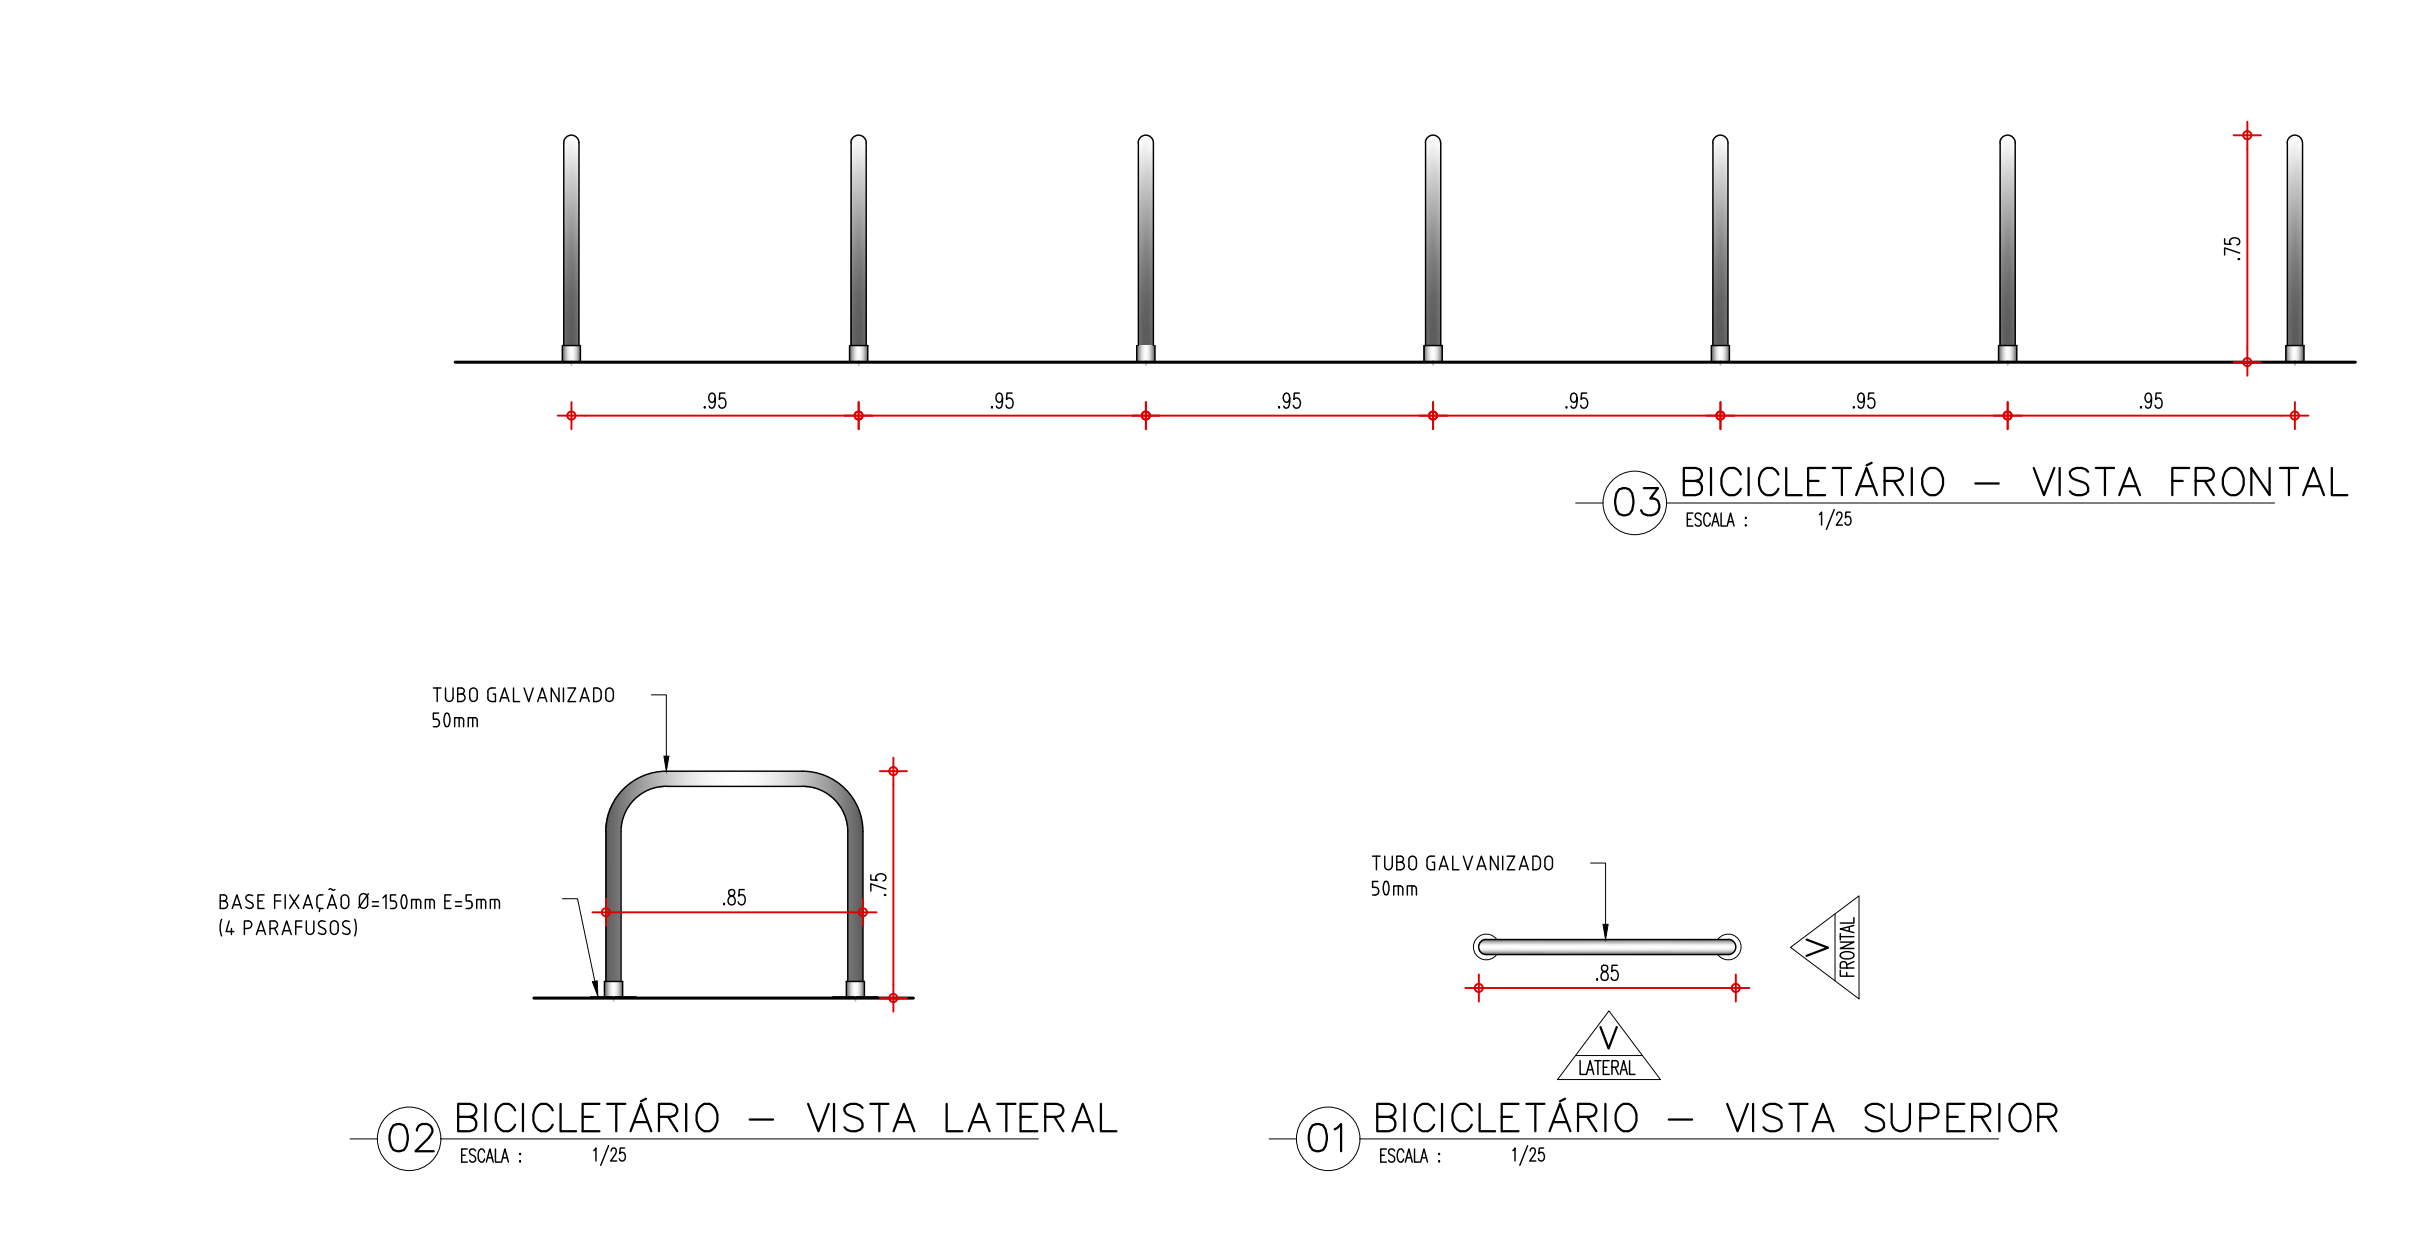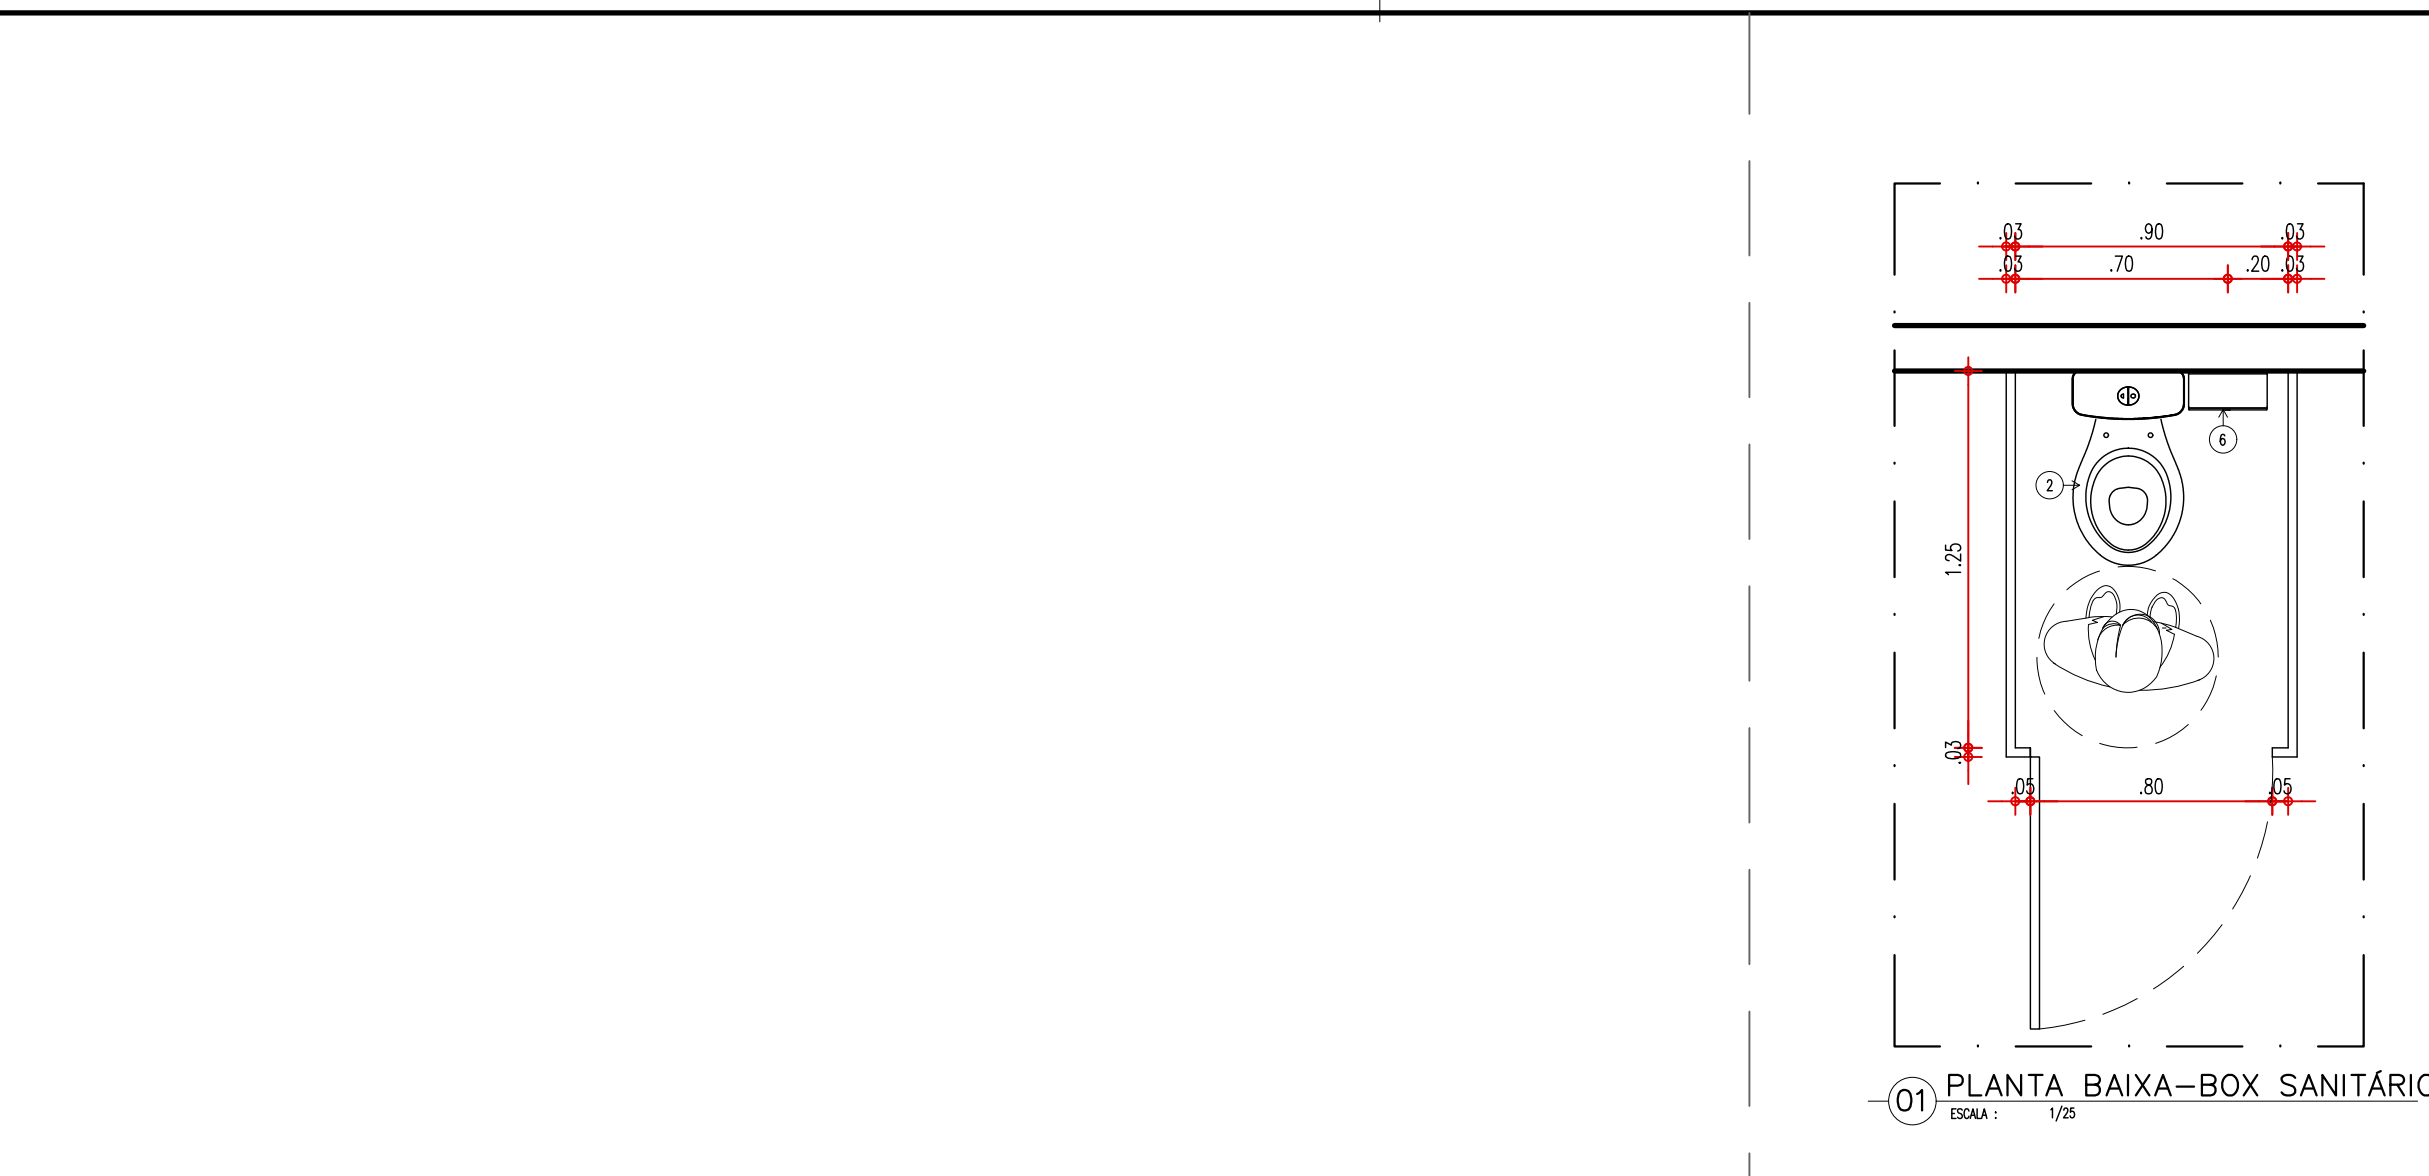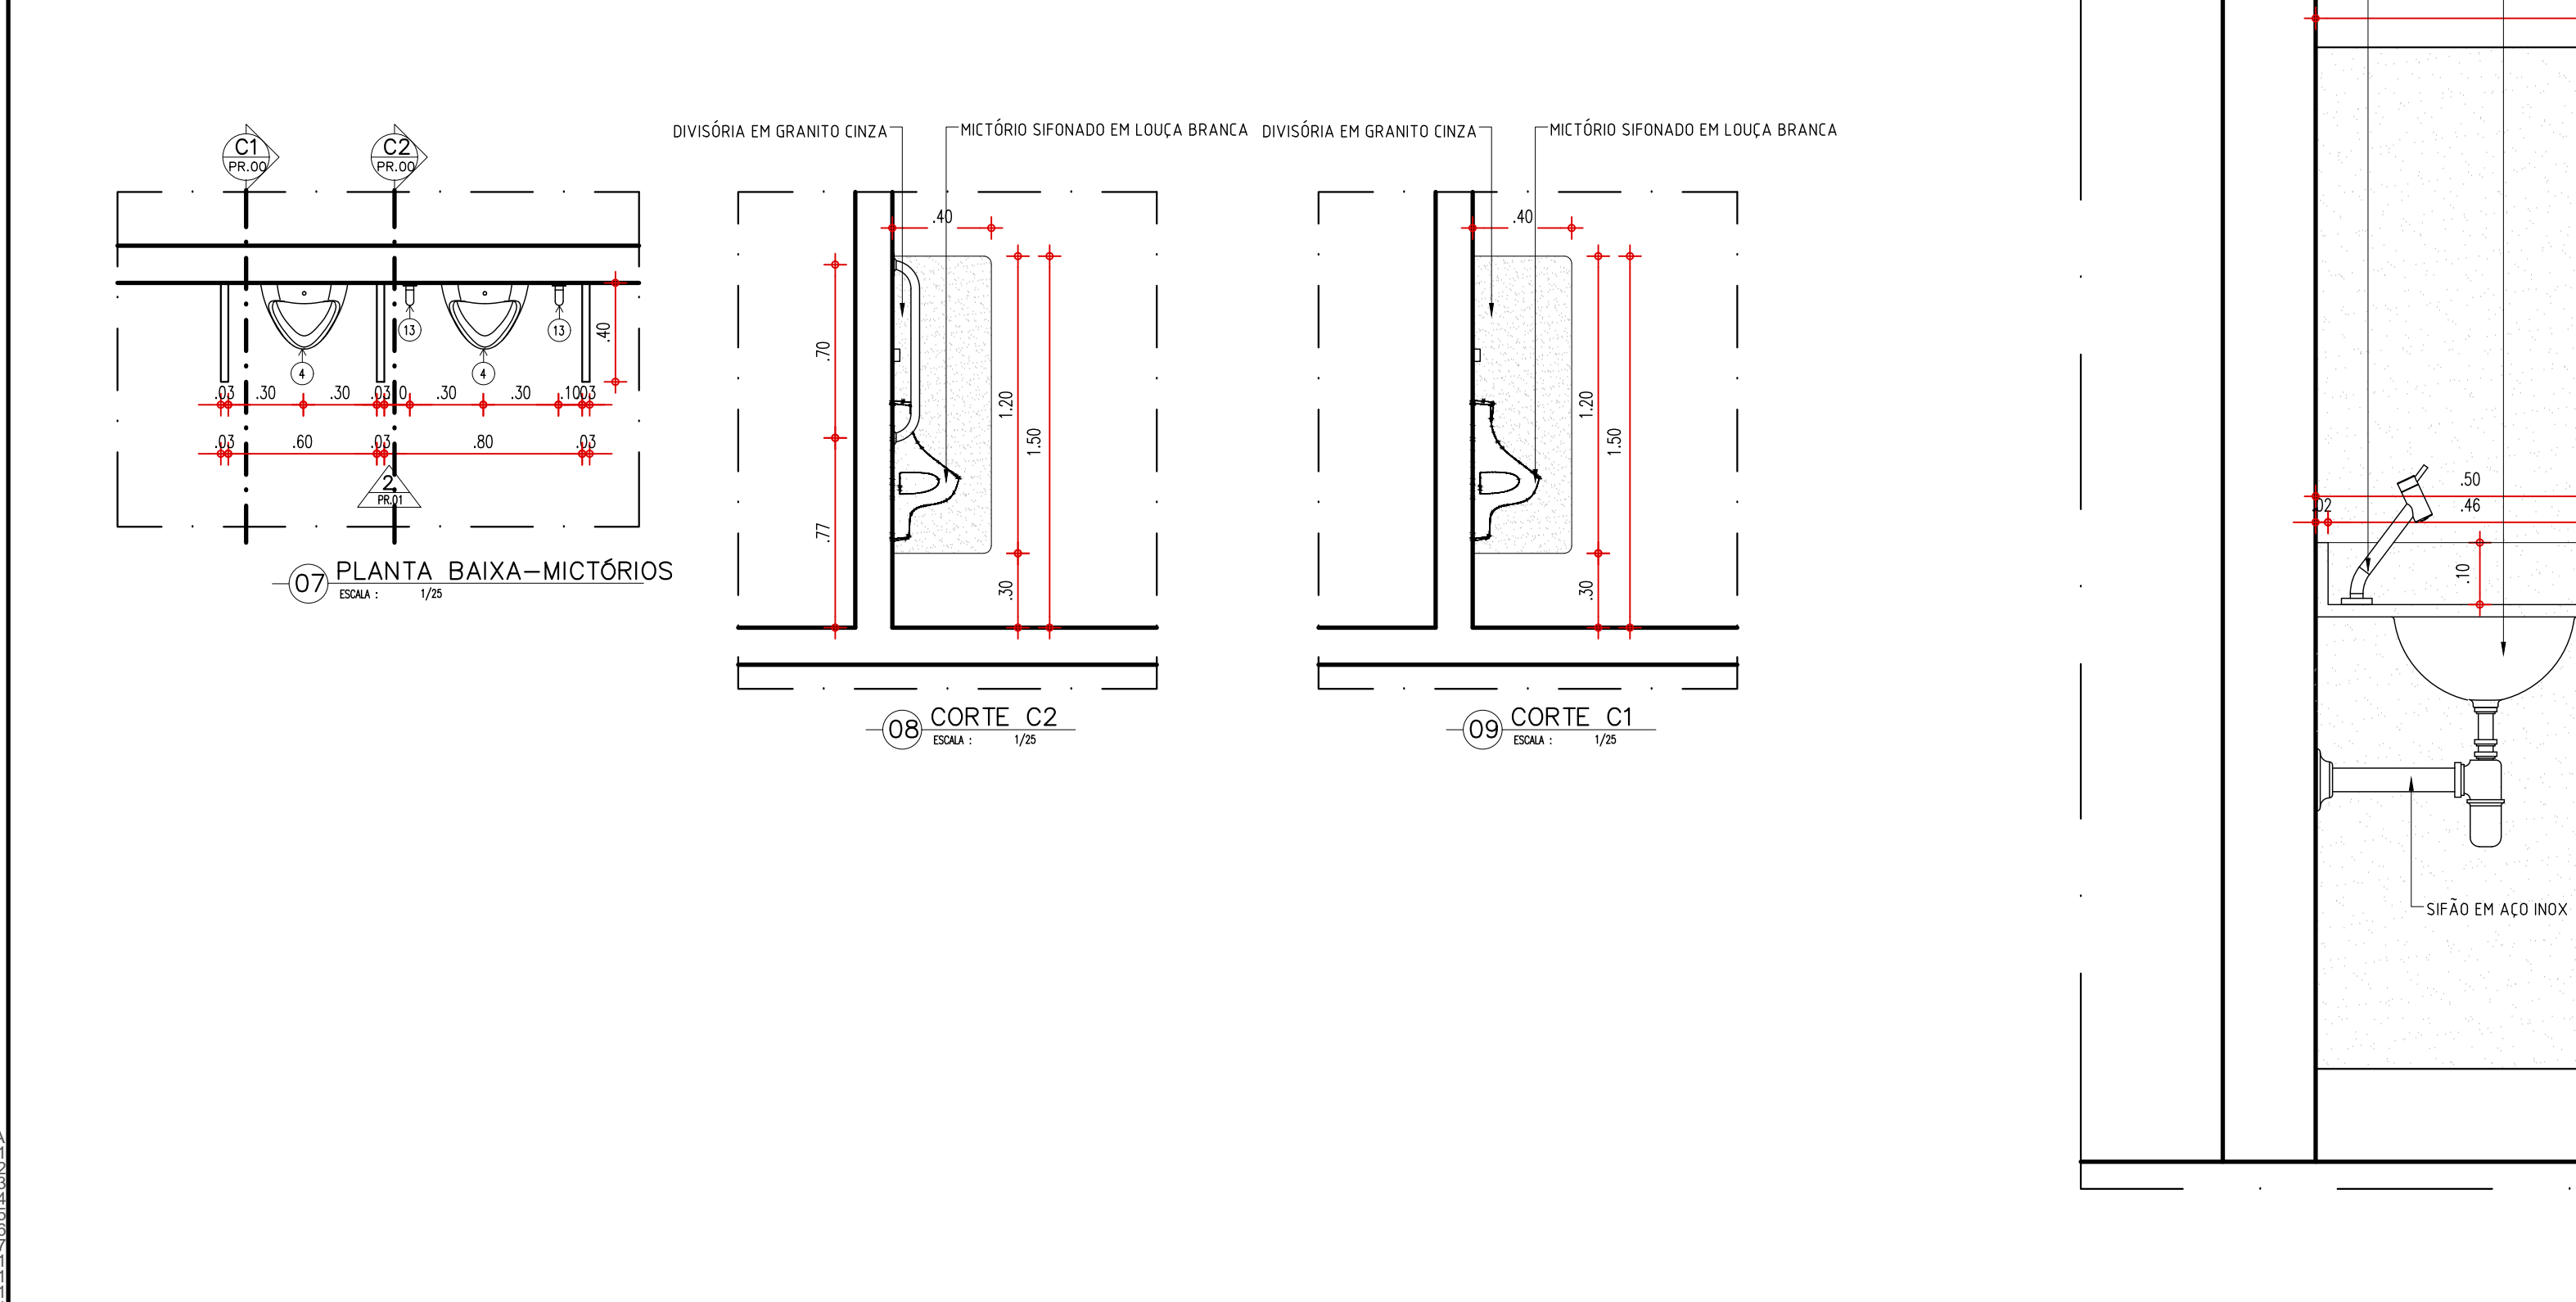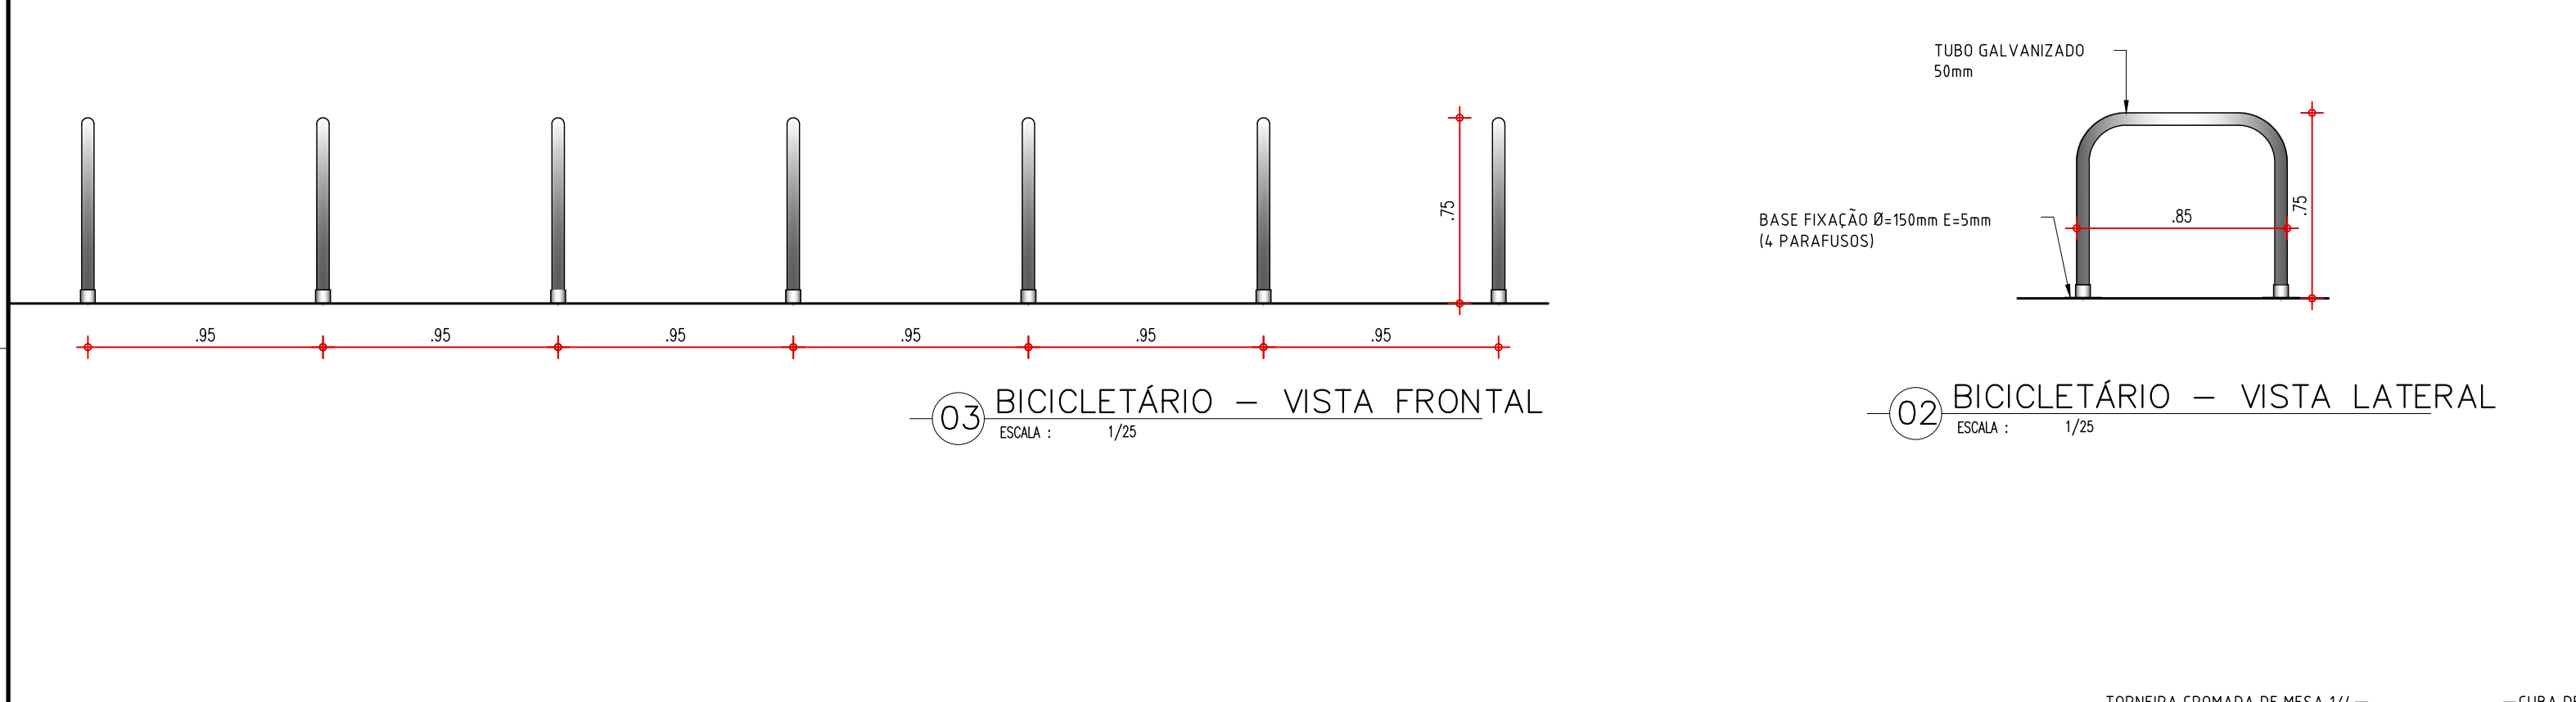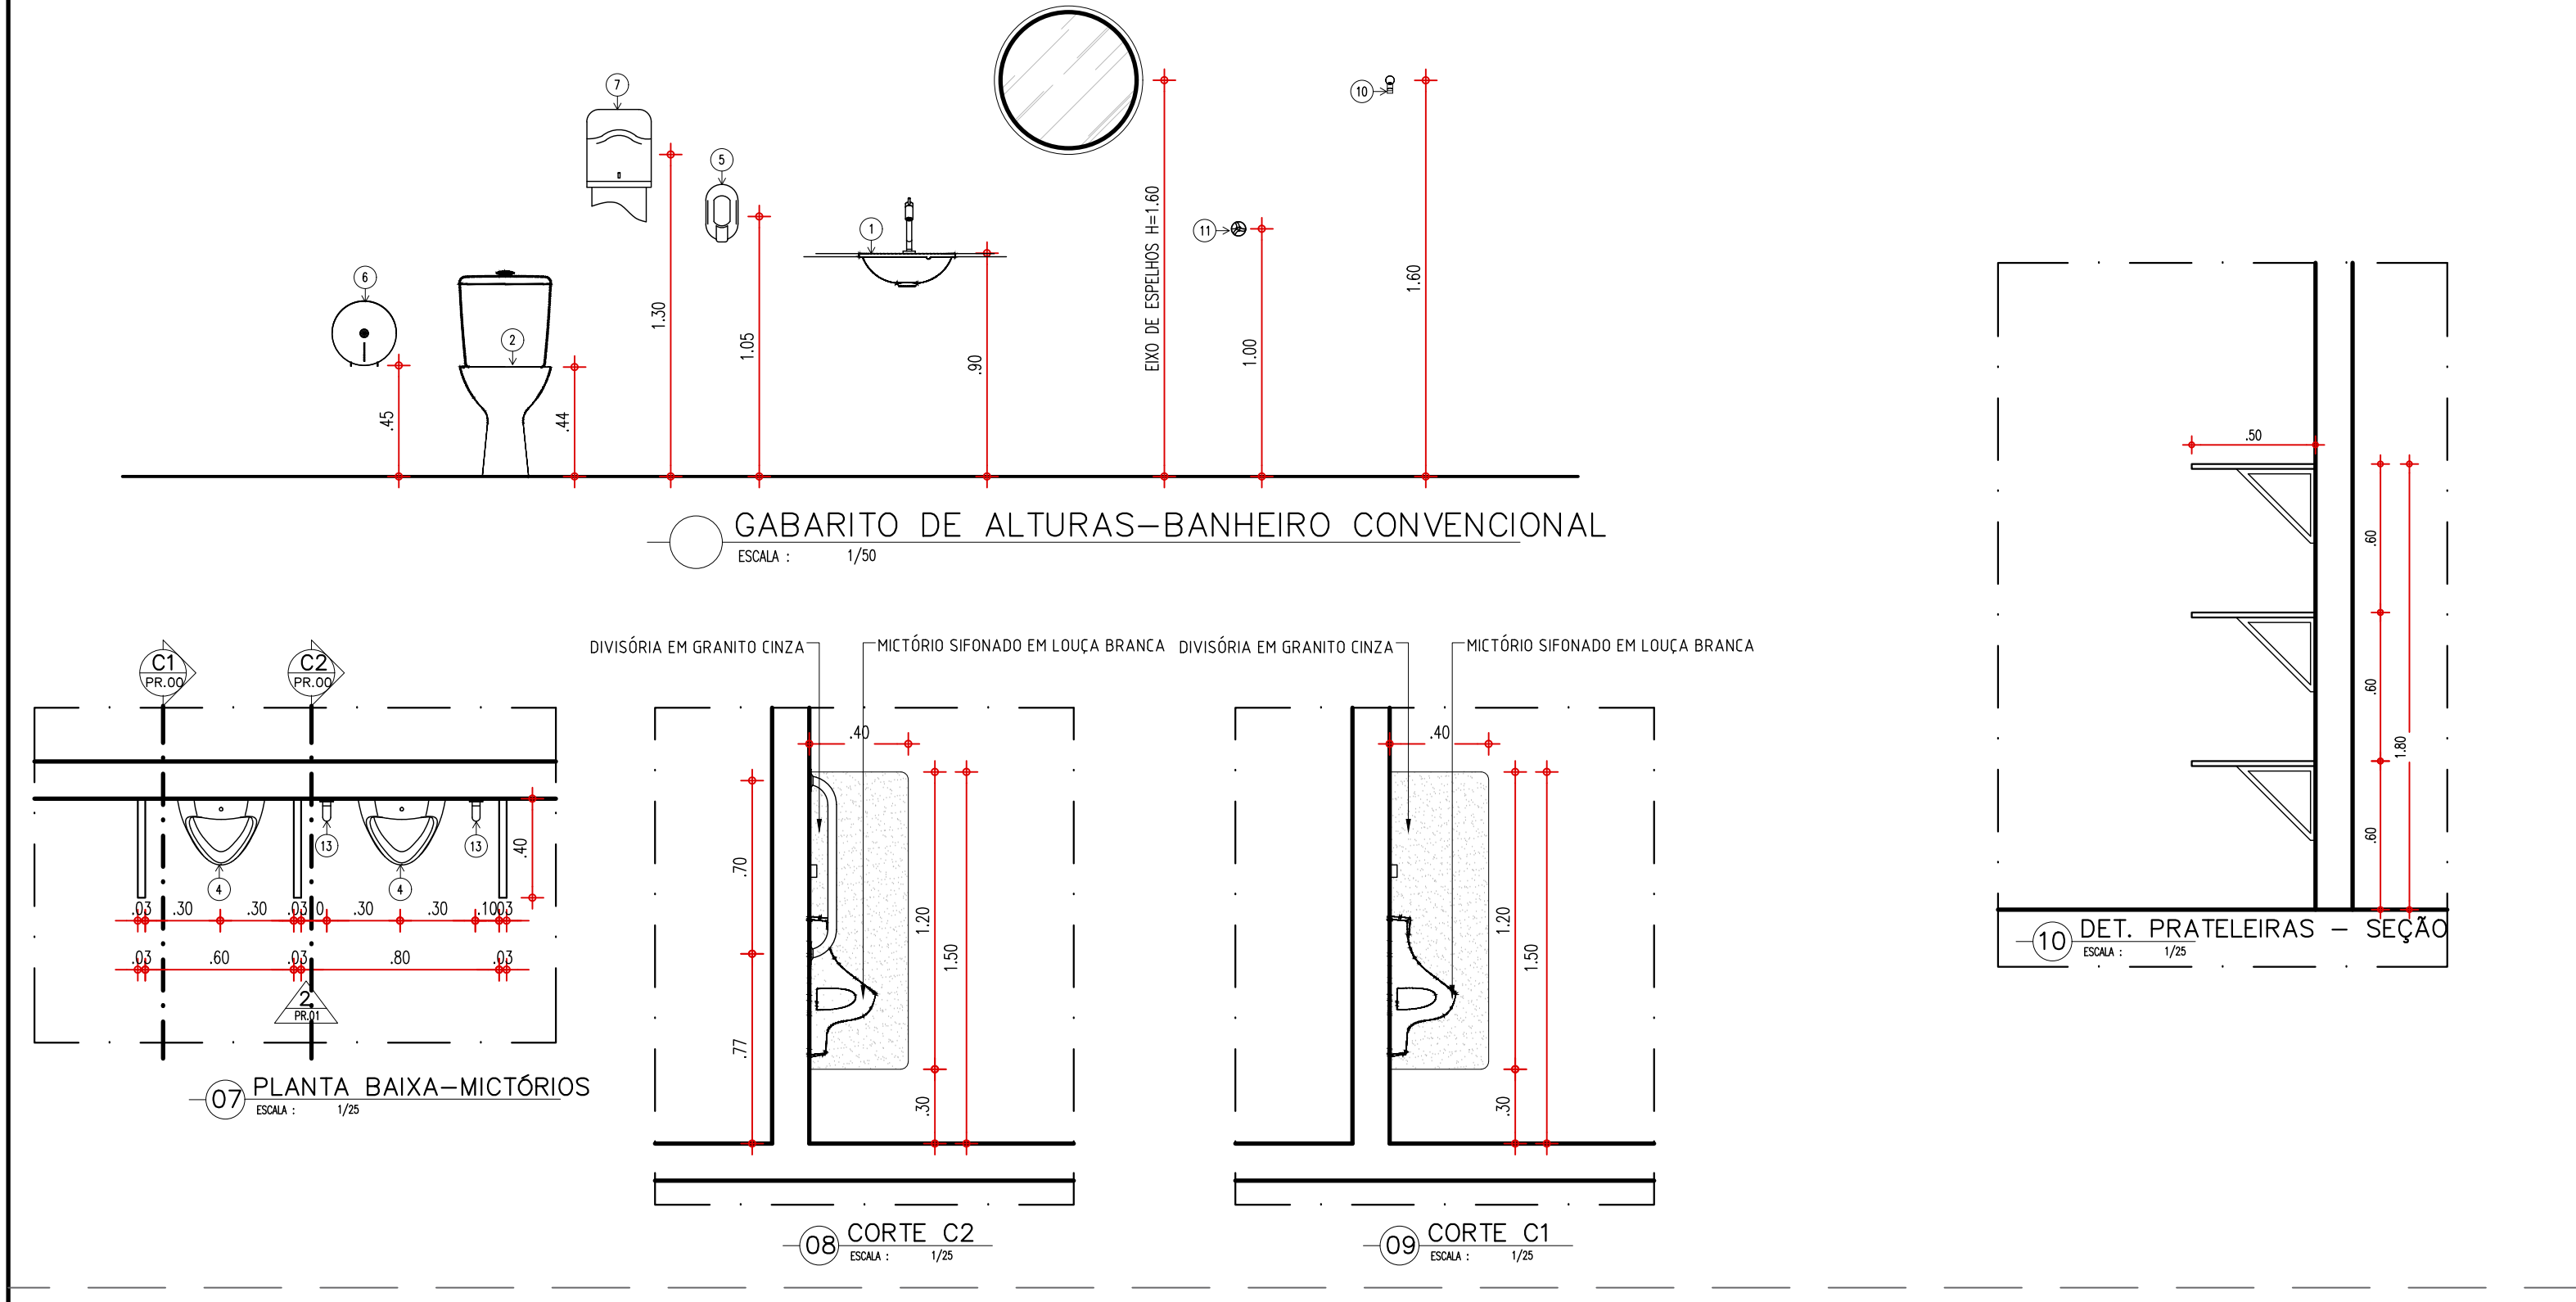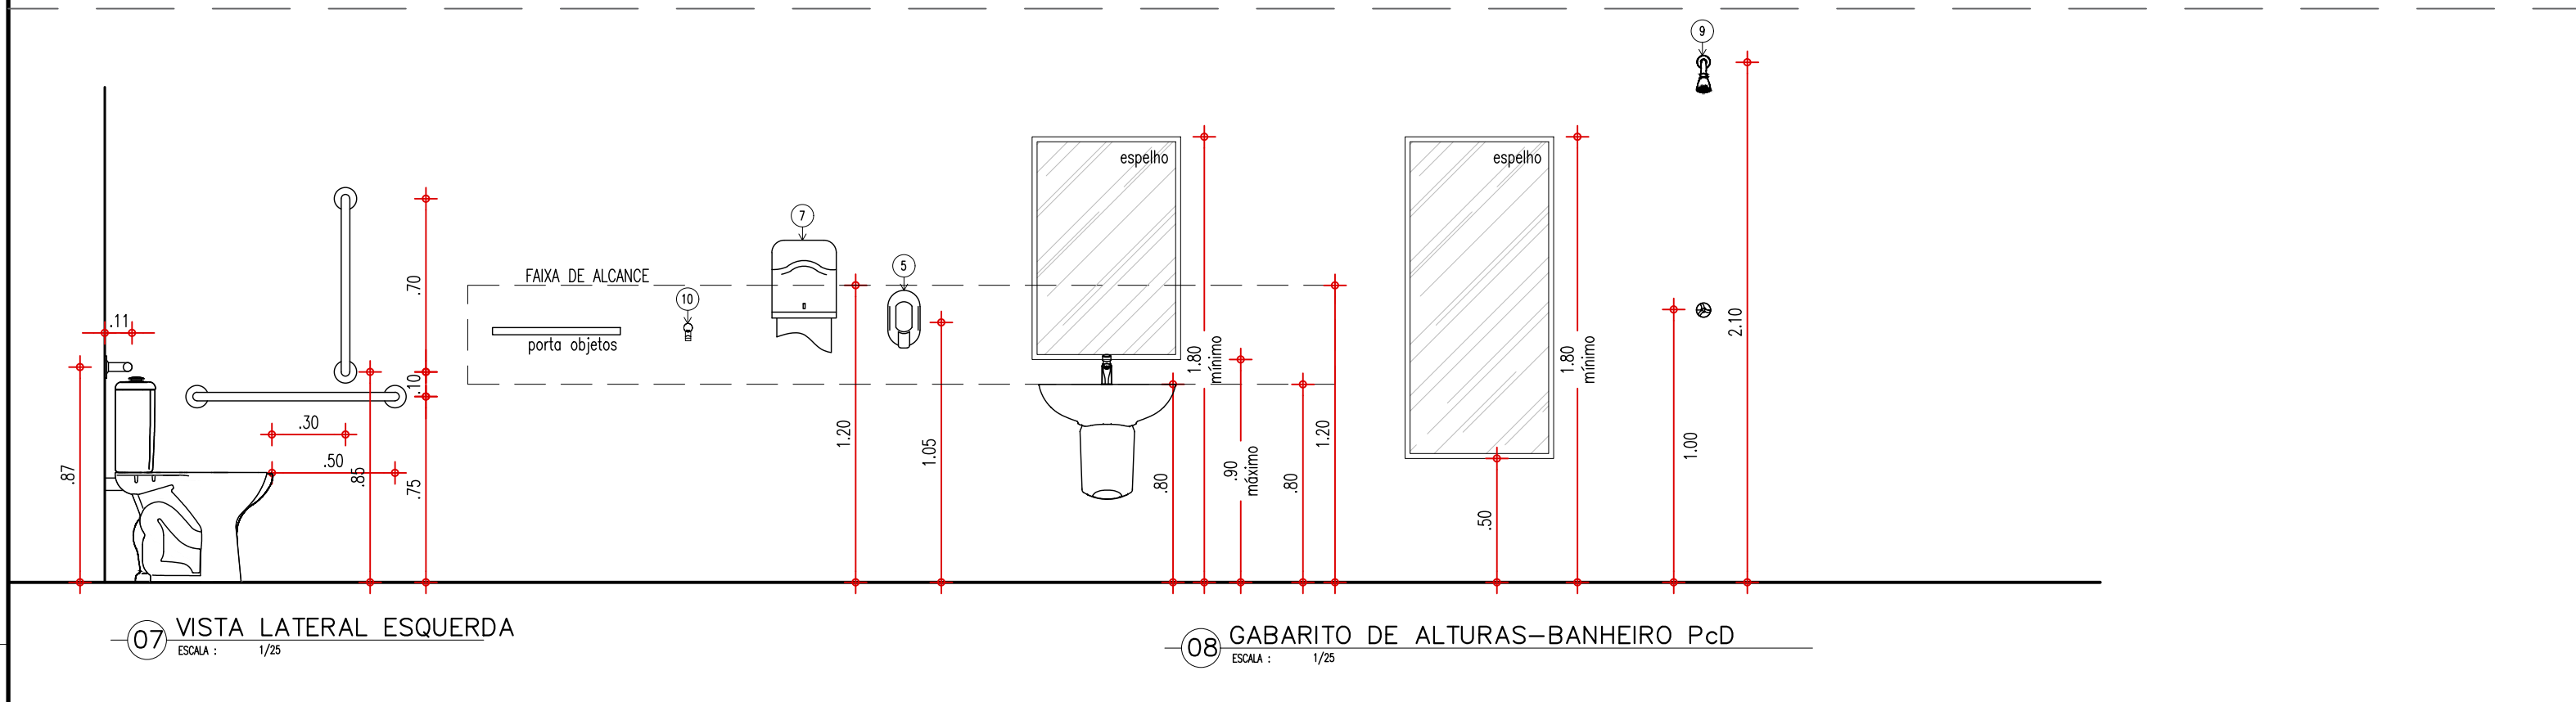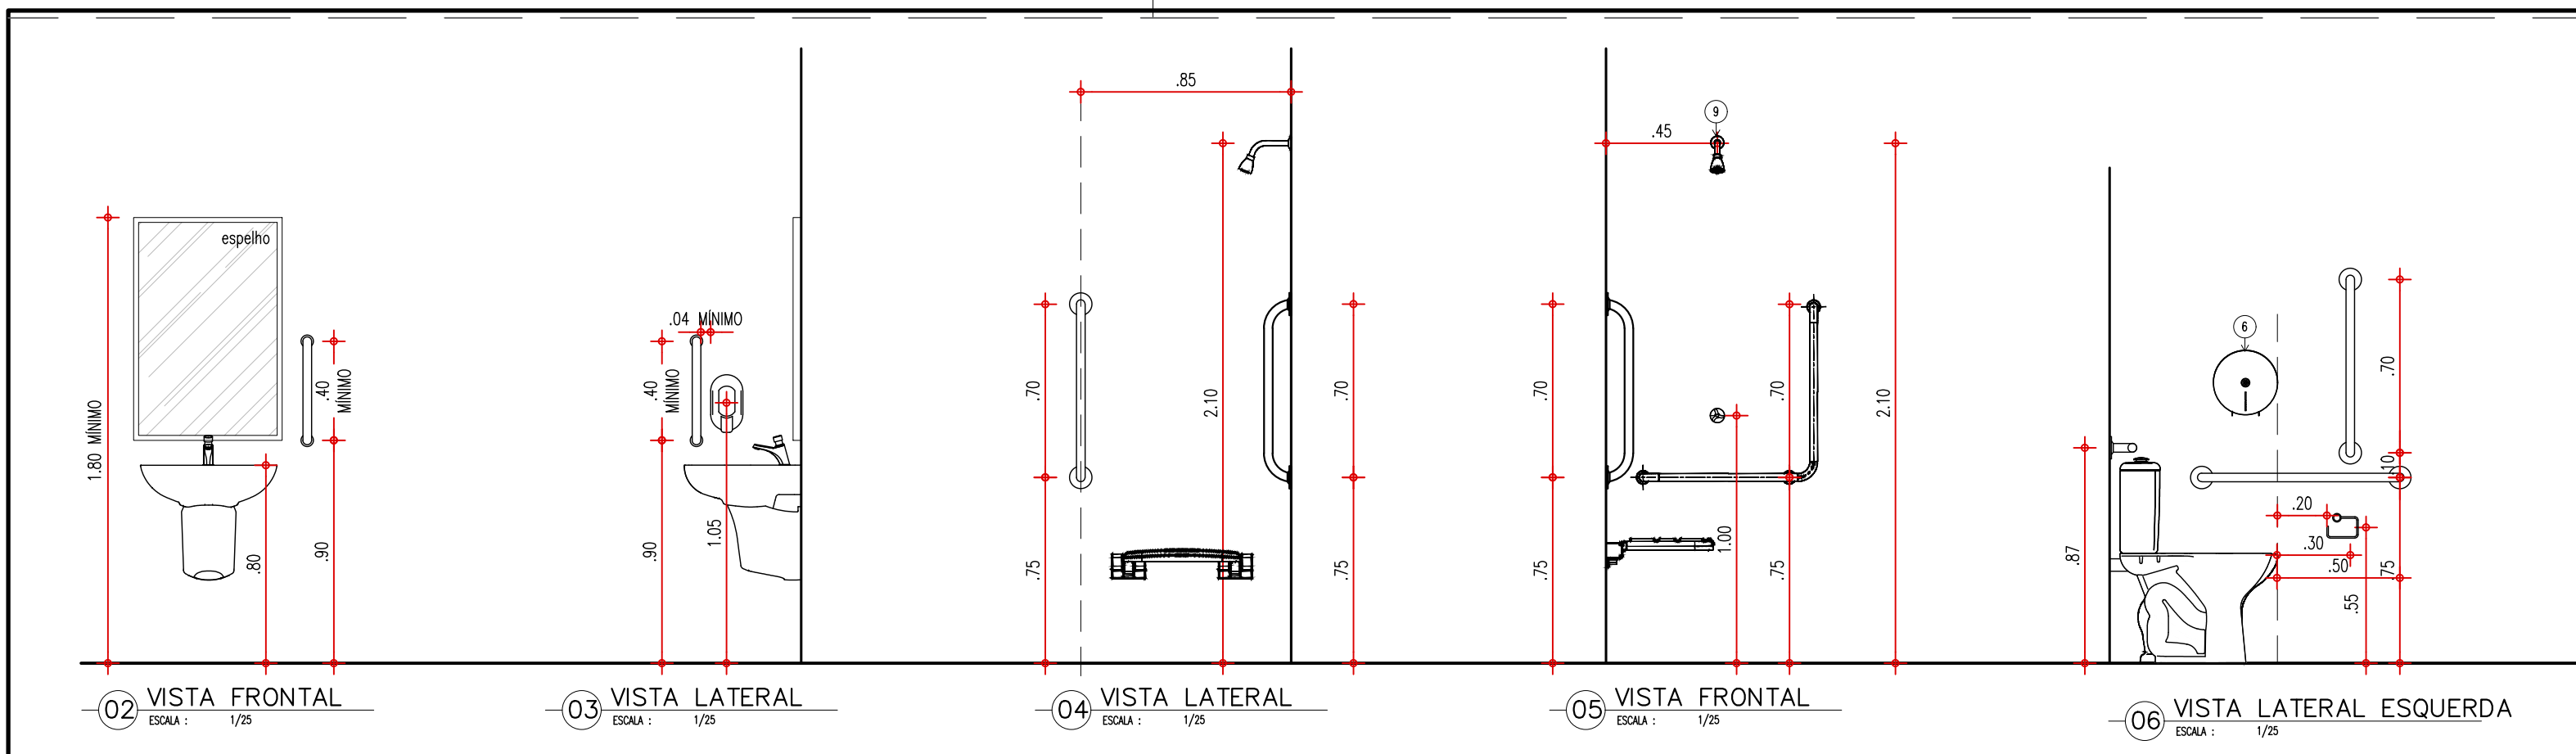




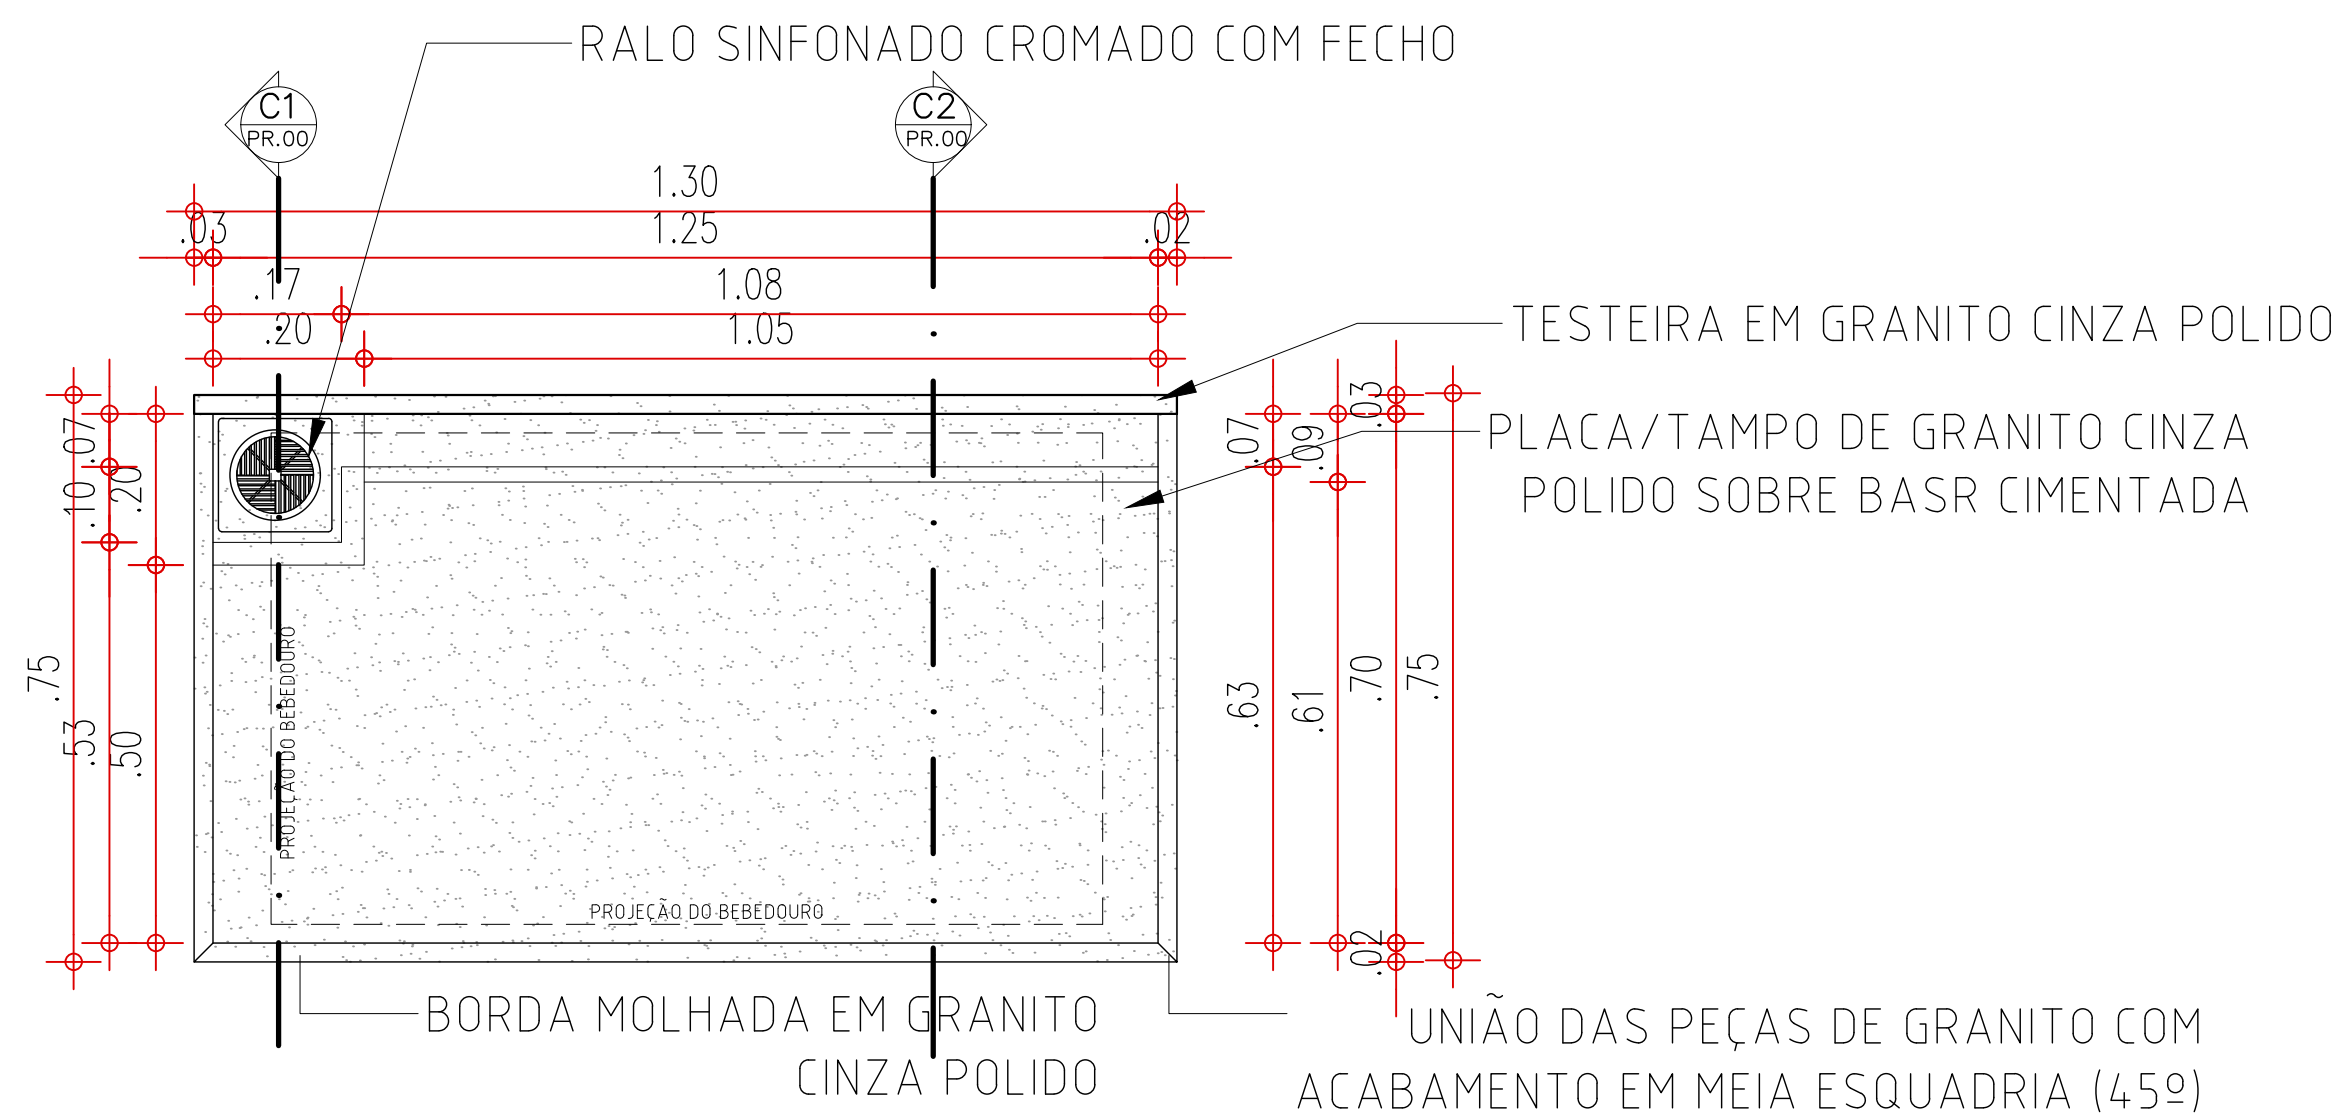


01 PLANTA BAIXA – BASE PARA BEBEDOURO

ESCALA : 1/10

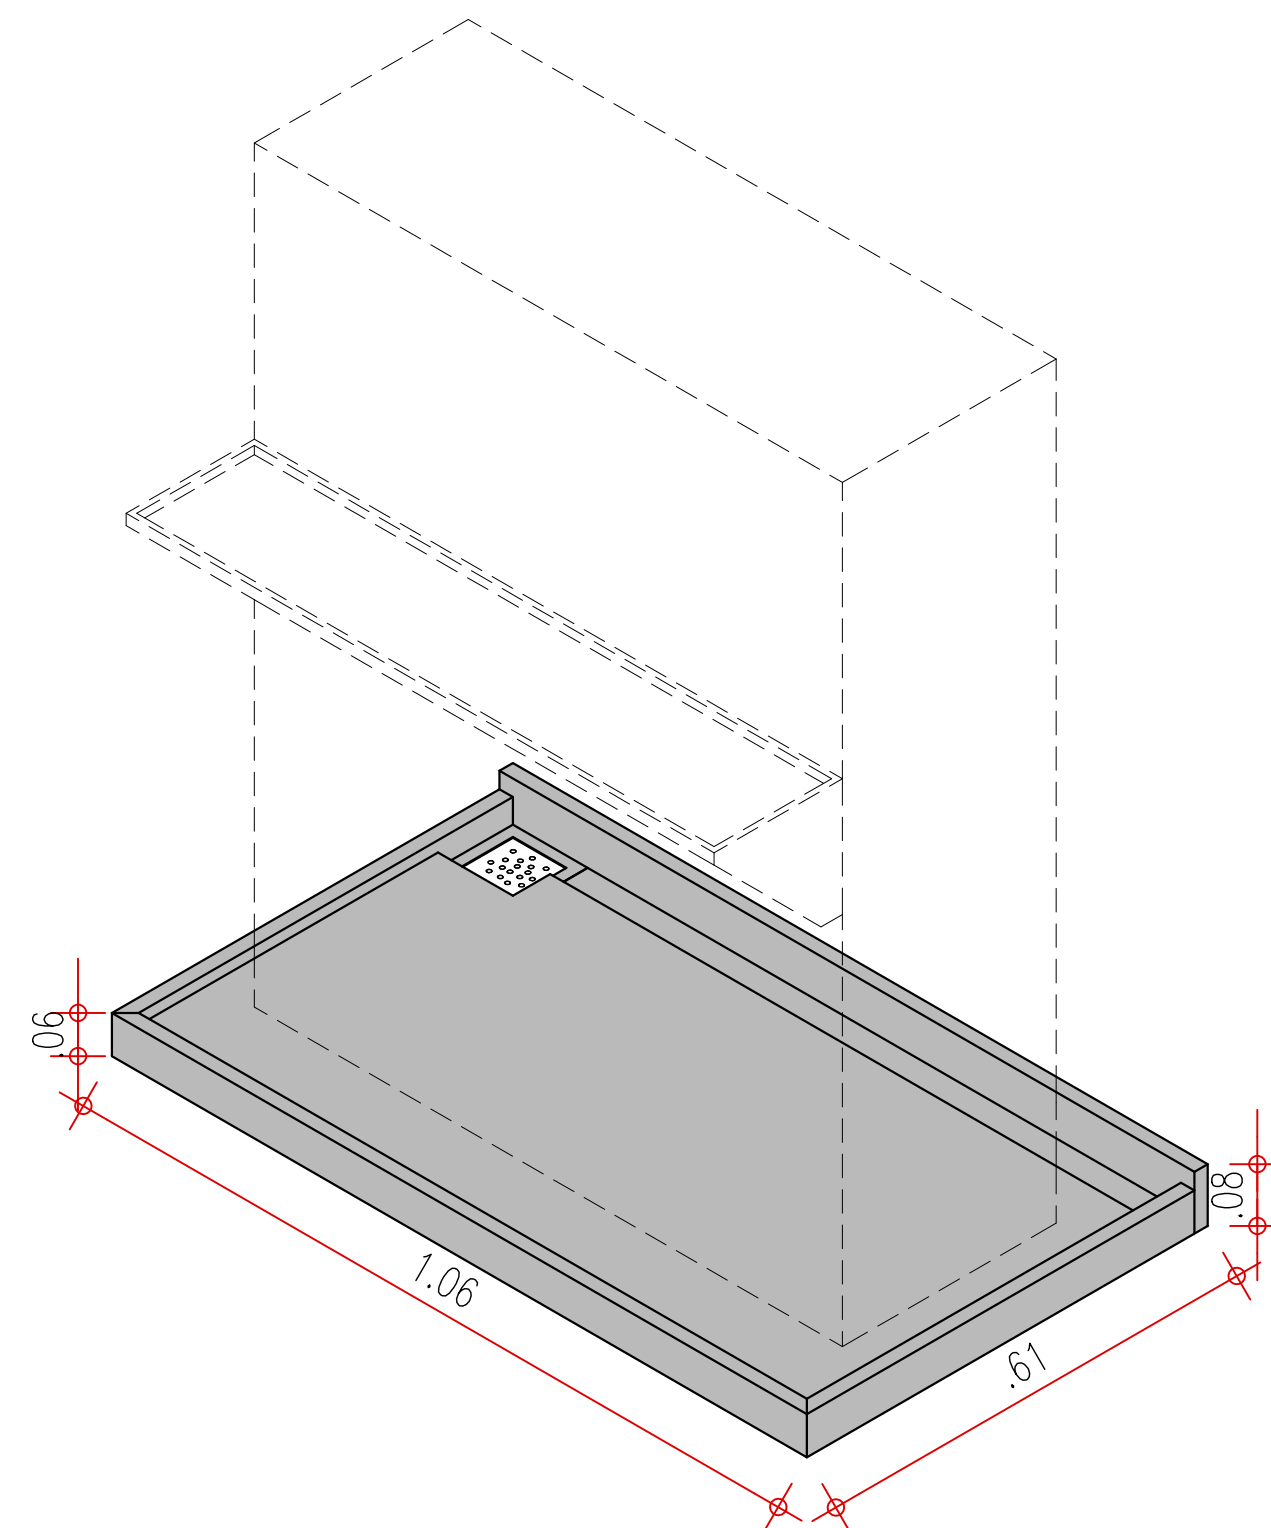


05 PERSPECTIVA 01 – BASE PARA BEBEDOURO

ESCALA : 1/10

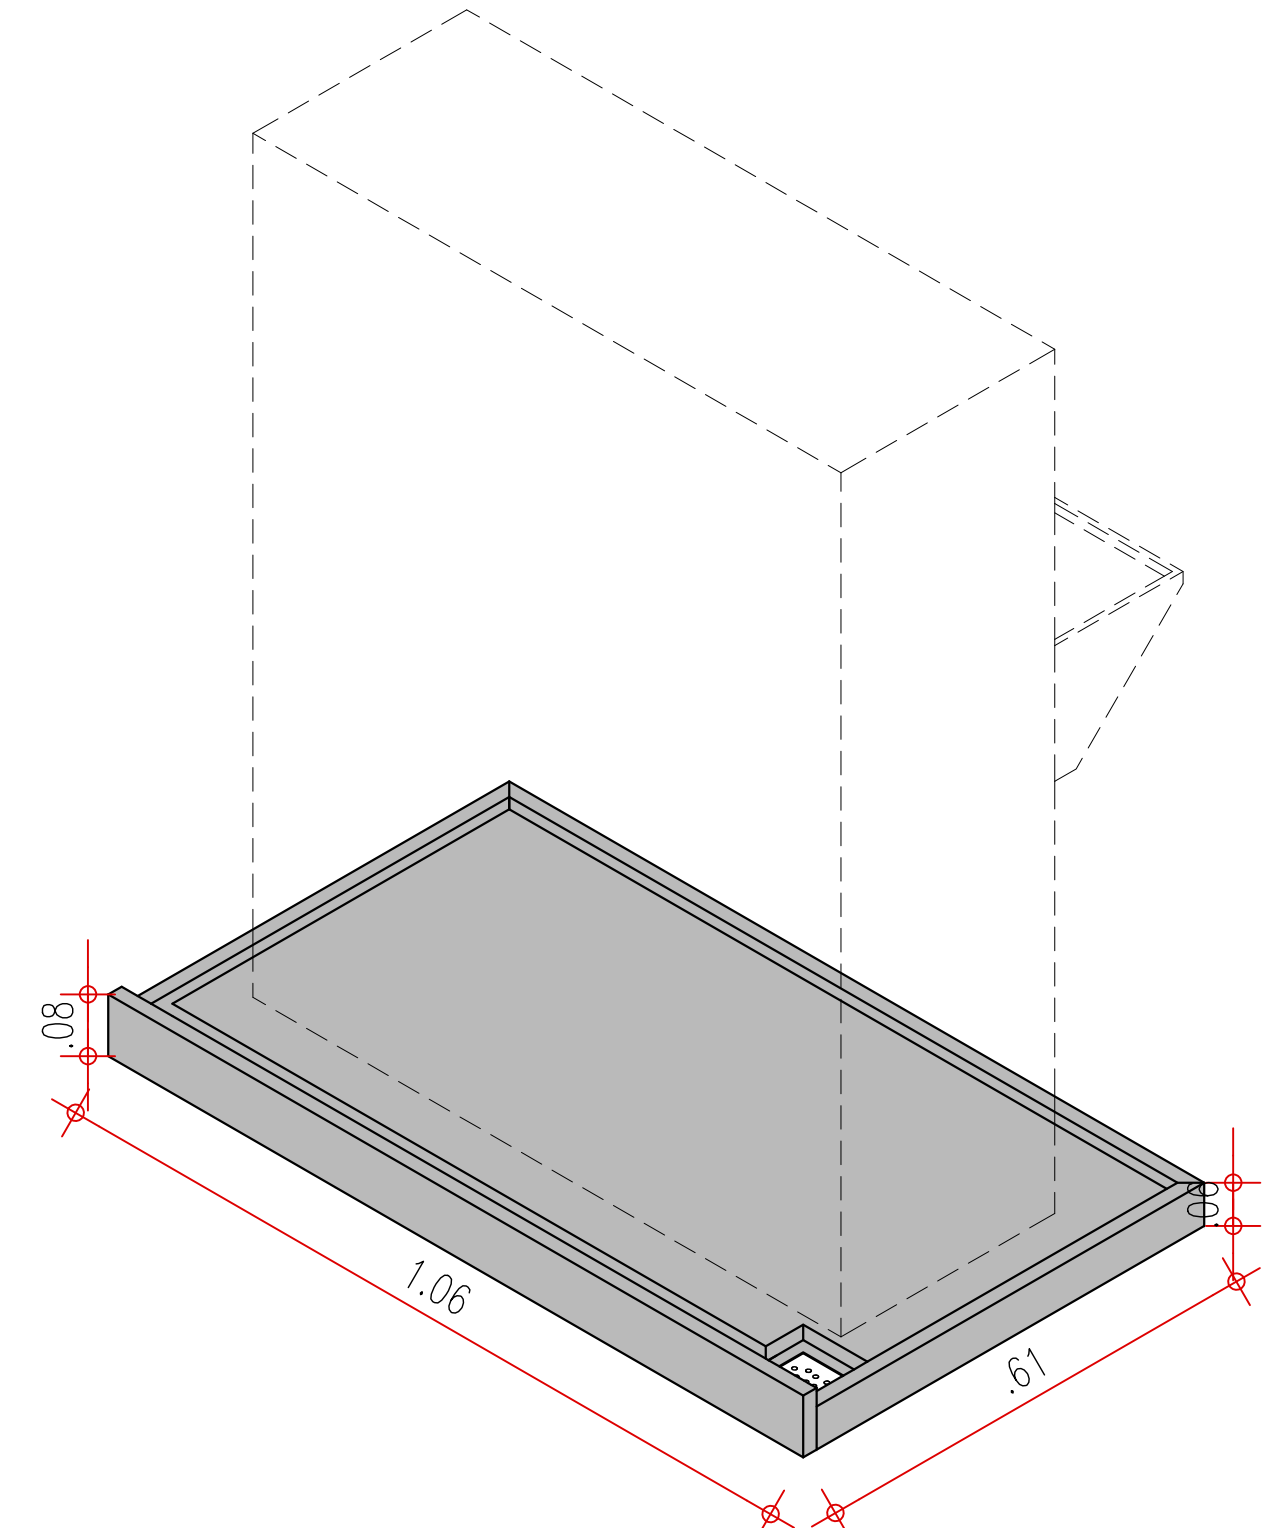


06 PERSPECTIVA 01 – BASE PARA BEBEDOURO

ESCALA : 1/10

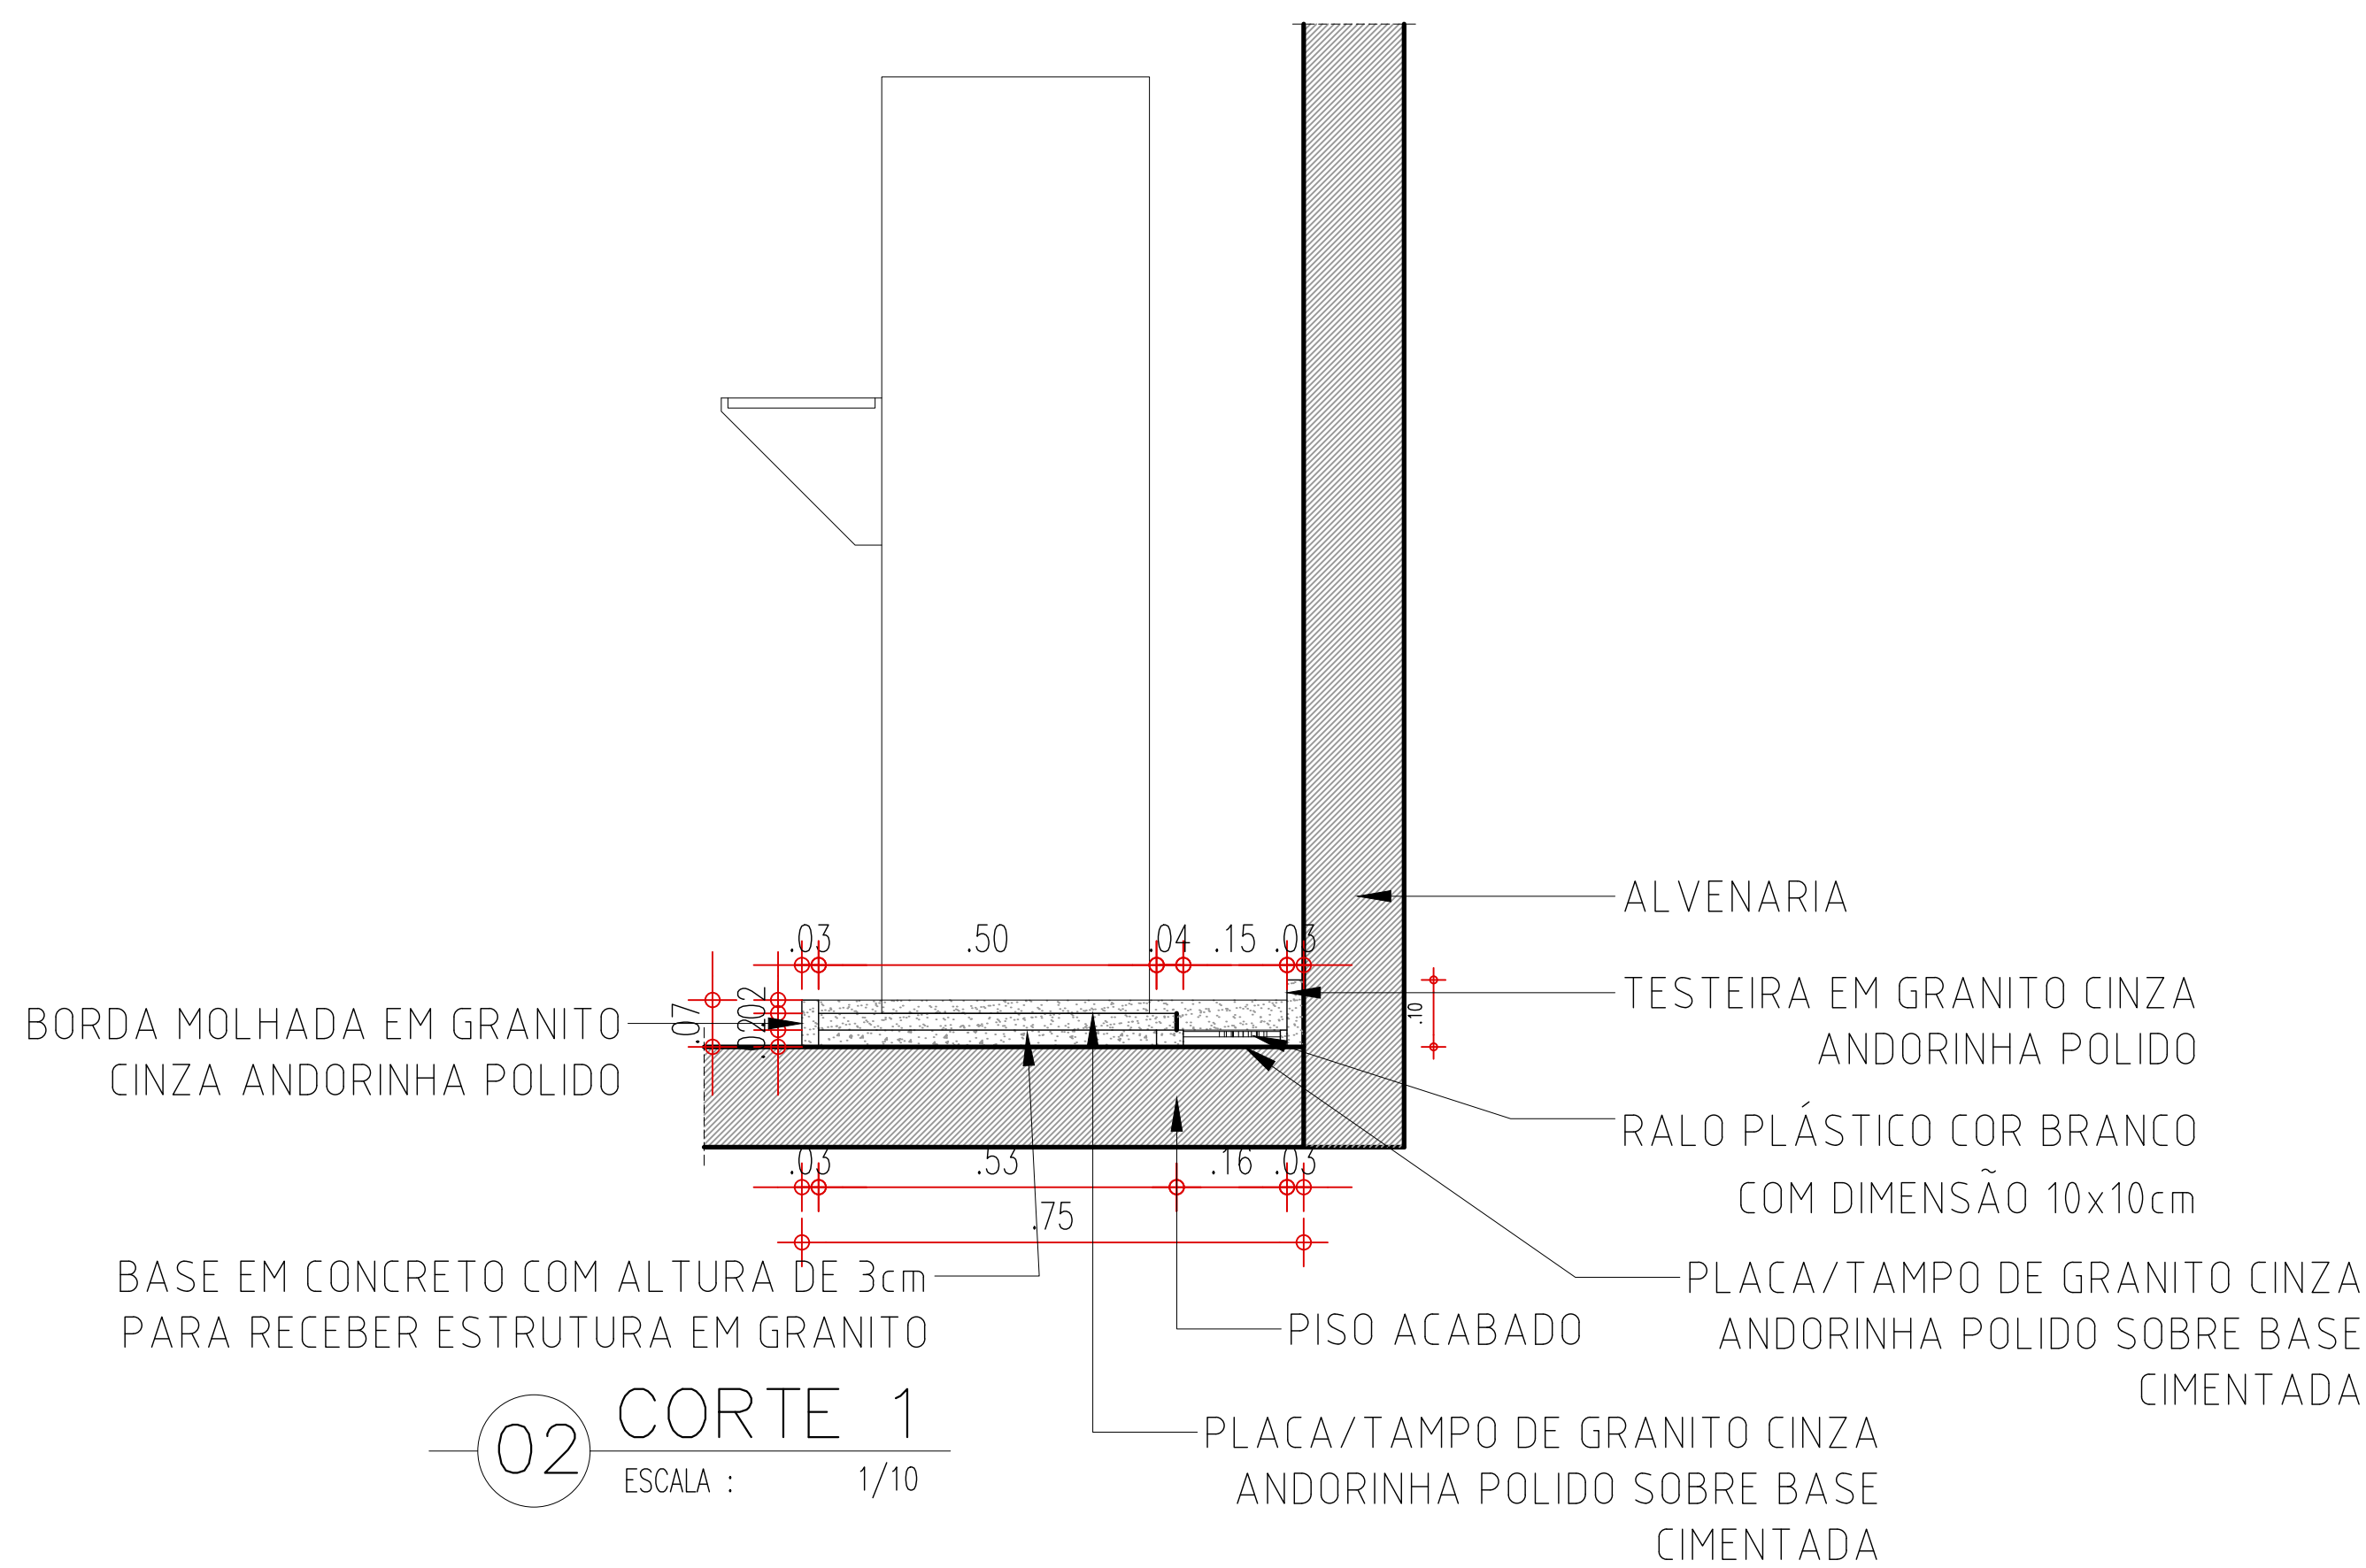

02 CORTE 1

ESCALA : 1/10

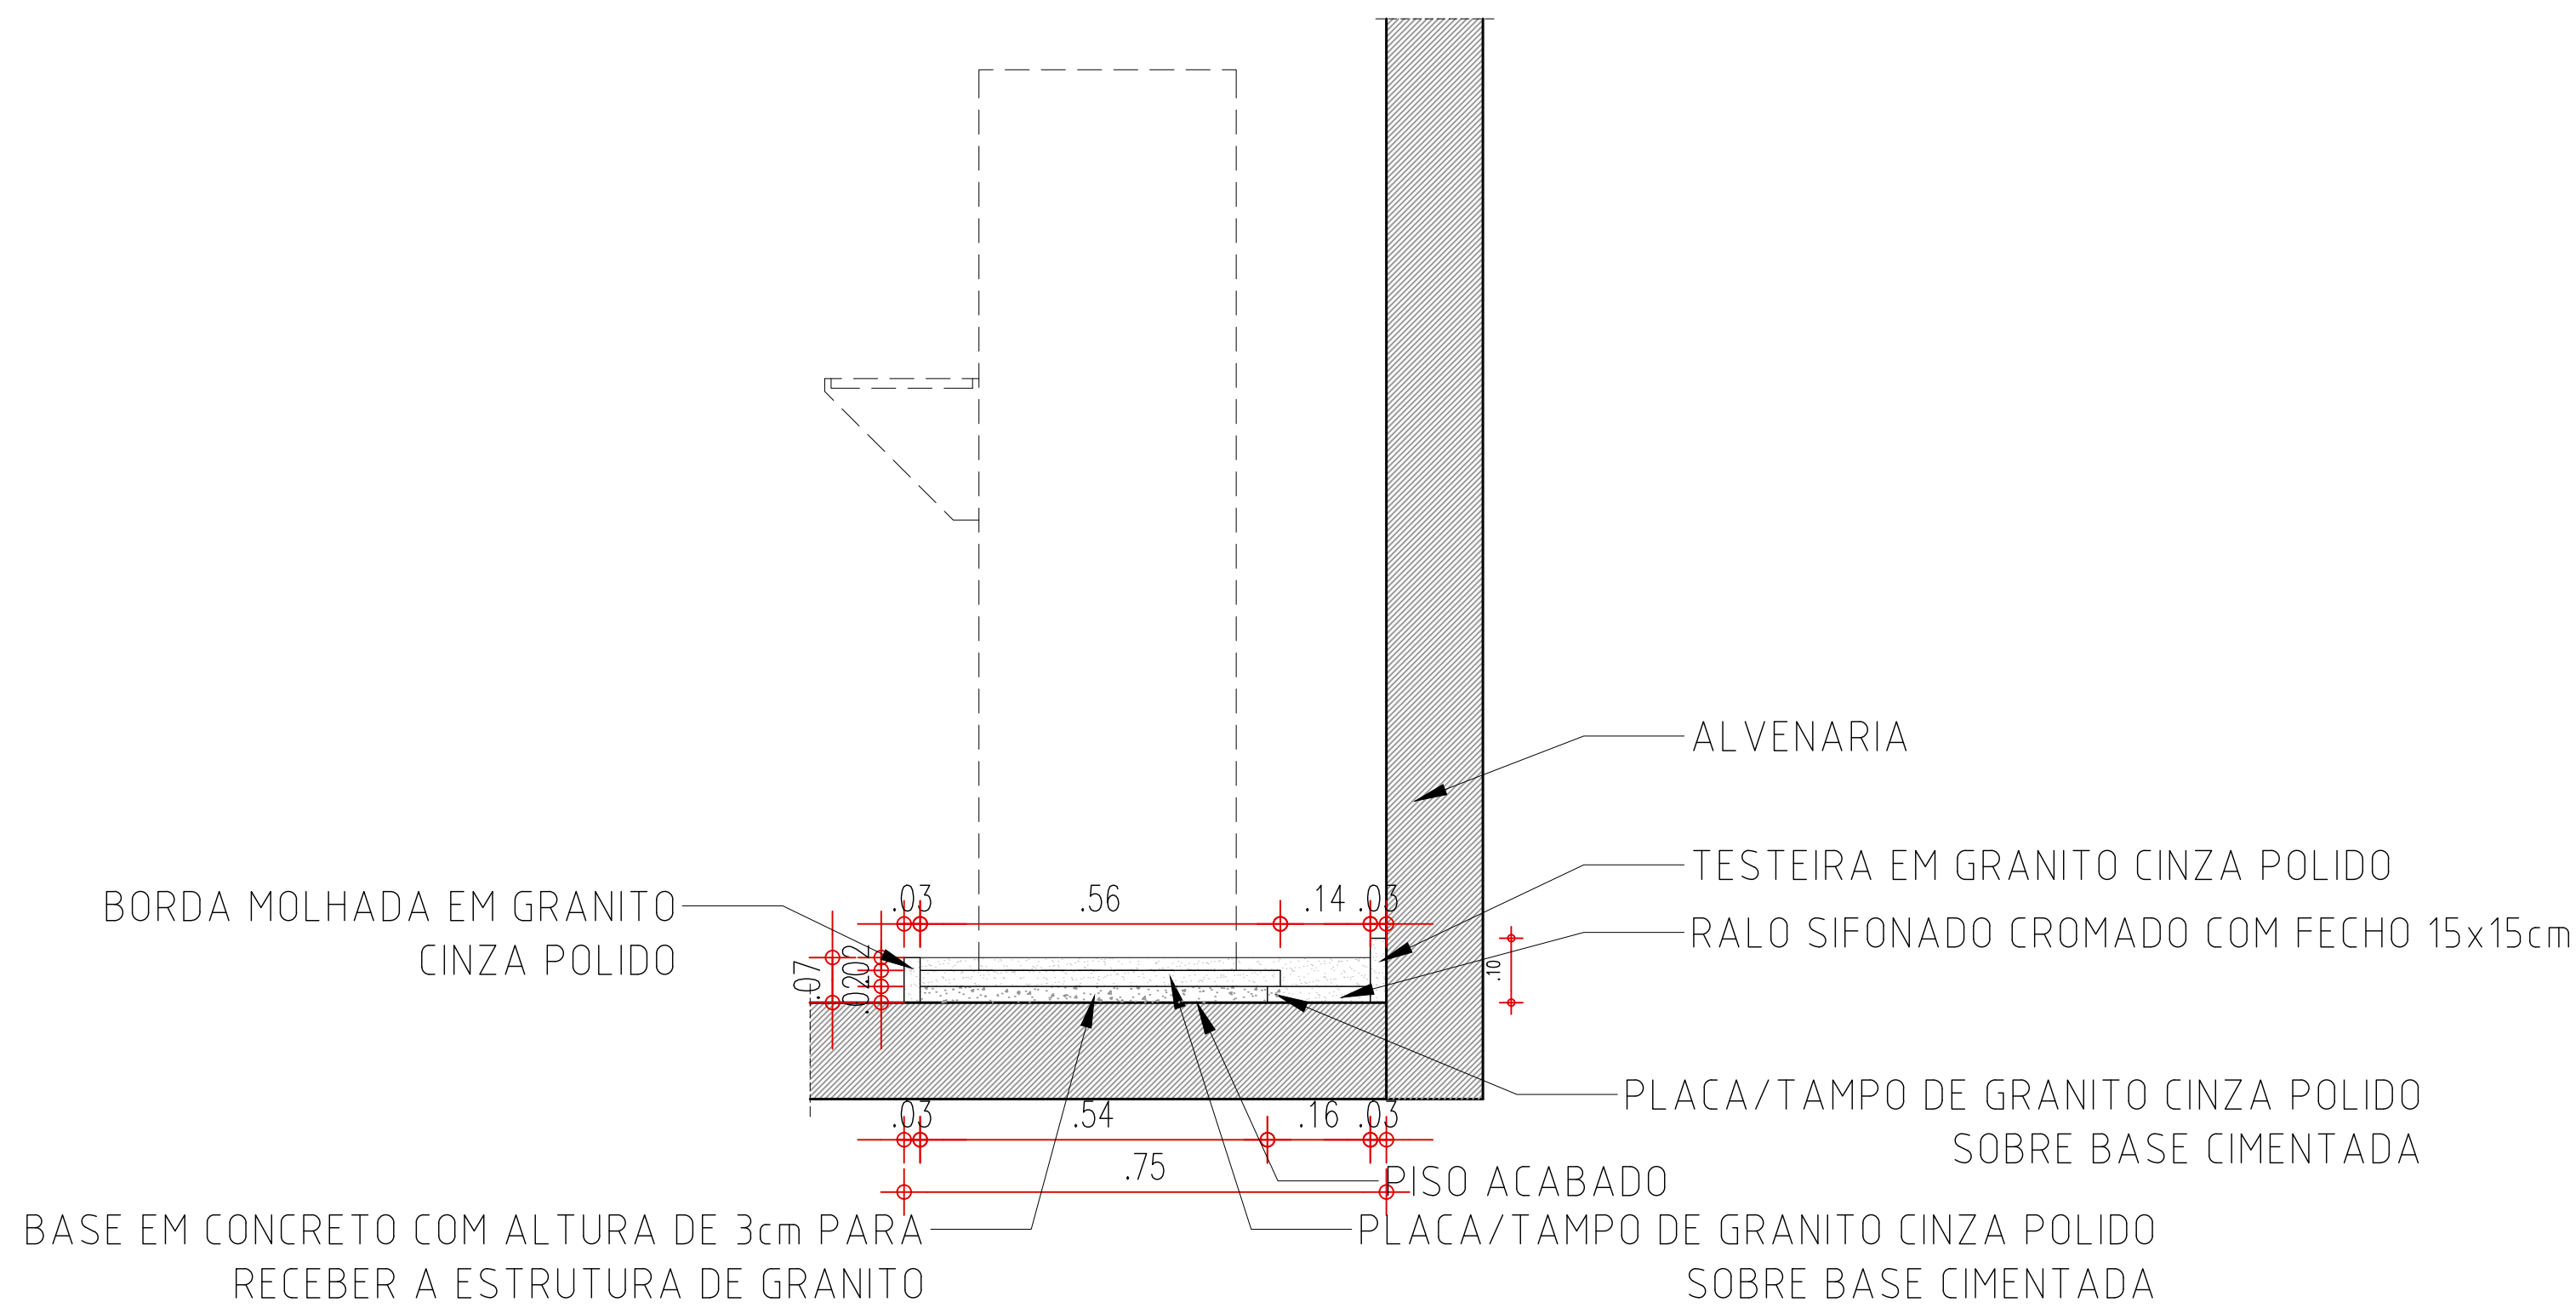

03 CORTE 2









ESCALA : 1/10

COR PENA  
red 07 0.1  
yellow 07 0.2  
green 07 0.3  
cyan 07 0.4  
blue 07 0.5  
magenta 07 0.6  
white 07 0.7  
08 07 0.1  
40 07 0.1  
94 07 0.1  
240 240 0.1  
253 253 0.1

Thairo Rafael Silva Borges  
Thairo Rafael Silva Borges  
Arquiteto e Urbanista  
CRAPI 19.194/2019

<b>SECRETARIA DA EDUCAÇÃO - SEDUC</b>		<b>GOVERNO DO ESTADO DO PIAUÍ</b>	
<b>GOVERNO DO PIAUÍ</b> AQUI TEM TRABALHO. AQUI TEM FUTURO.		SEDUC - SECRETARIA DE ESTADO DA EDUCAÇÃO	
18ª GRE - REGIONAL TERESINA			
DEPARTAMENTO: UNIDADE DE GESTÃO FÍSICA		DESENHO: PE	
TÍTULO DO PROJETO: REFORMA E AMPLIAÇÃO DO CETI SEBASTIÃO SOARES RIBEIRO		PRANCHA: 18/20	
ENDEREÇO DO SERVIÇO: R. Venancio Borges, 728, Palmeiras - PI, 64420-000		ESCALA: INDICADA	
TÍTULO DO DESENHO: DETALHES 05		REVISÃO: REVISÃO 01	
MUNICÍPIO: PALMEIRAS - PI	ZONA: URBANA	DATA: JULHO DE 2023	
DESENHO: ARQ THAIRO BORGES	FASE: PROJETO EXECUTIVO	REVISÃO: REVISÃO 01	



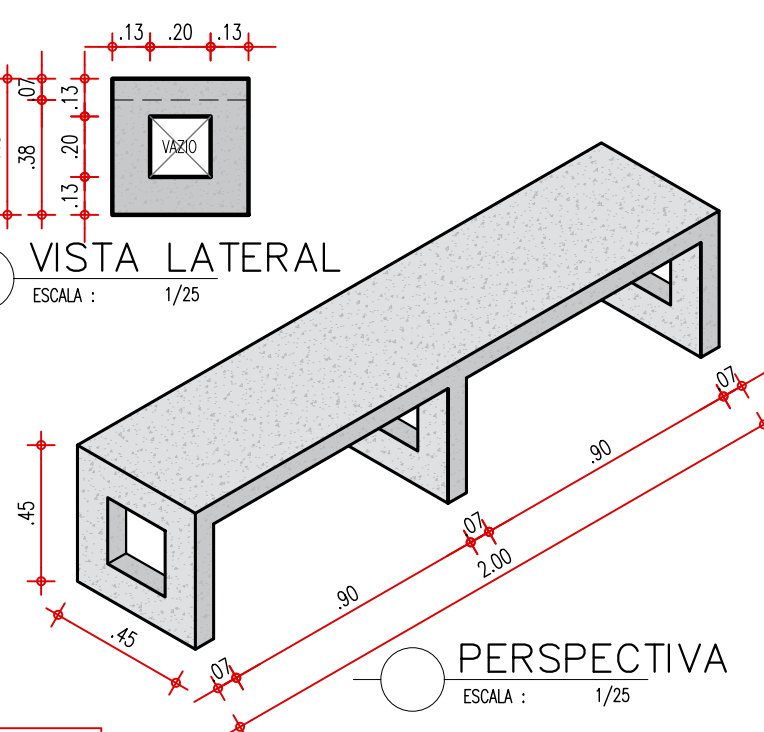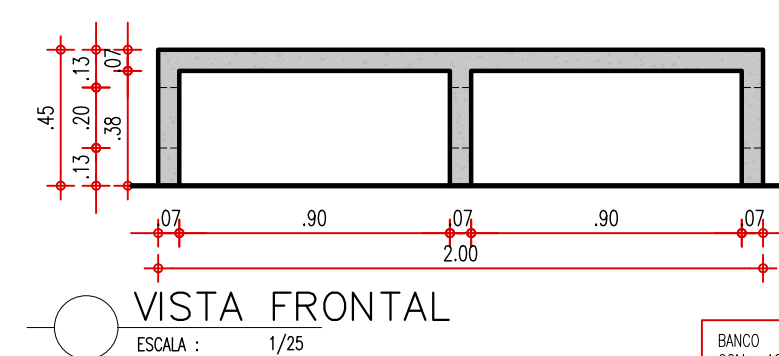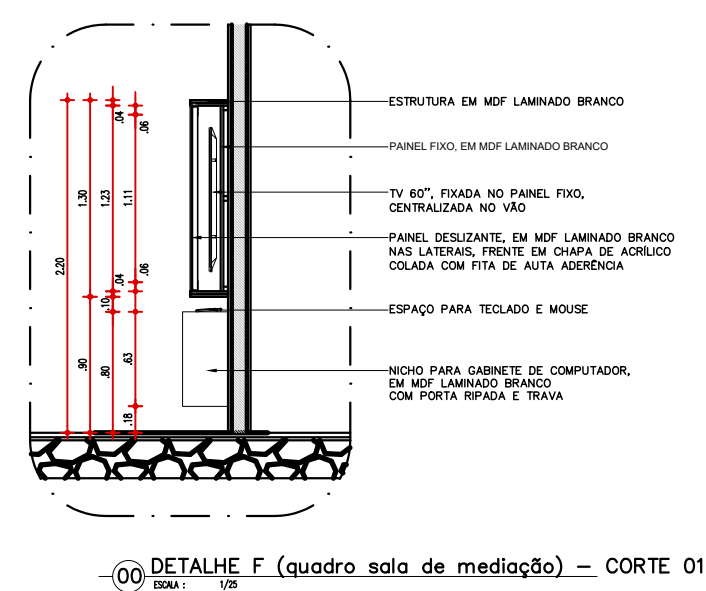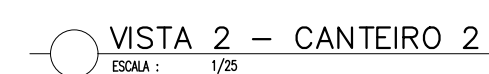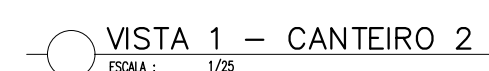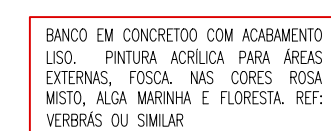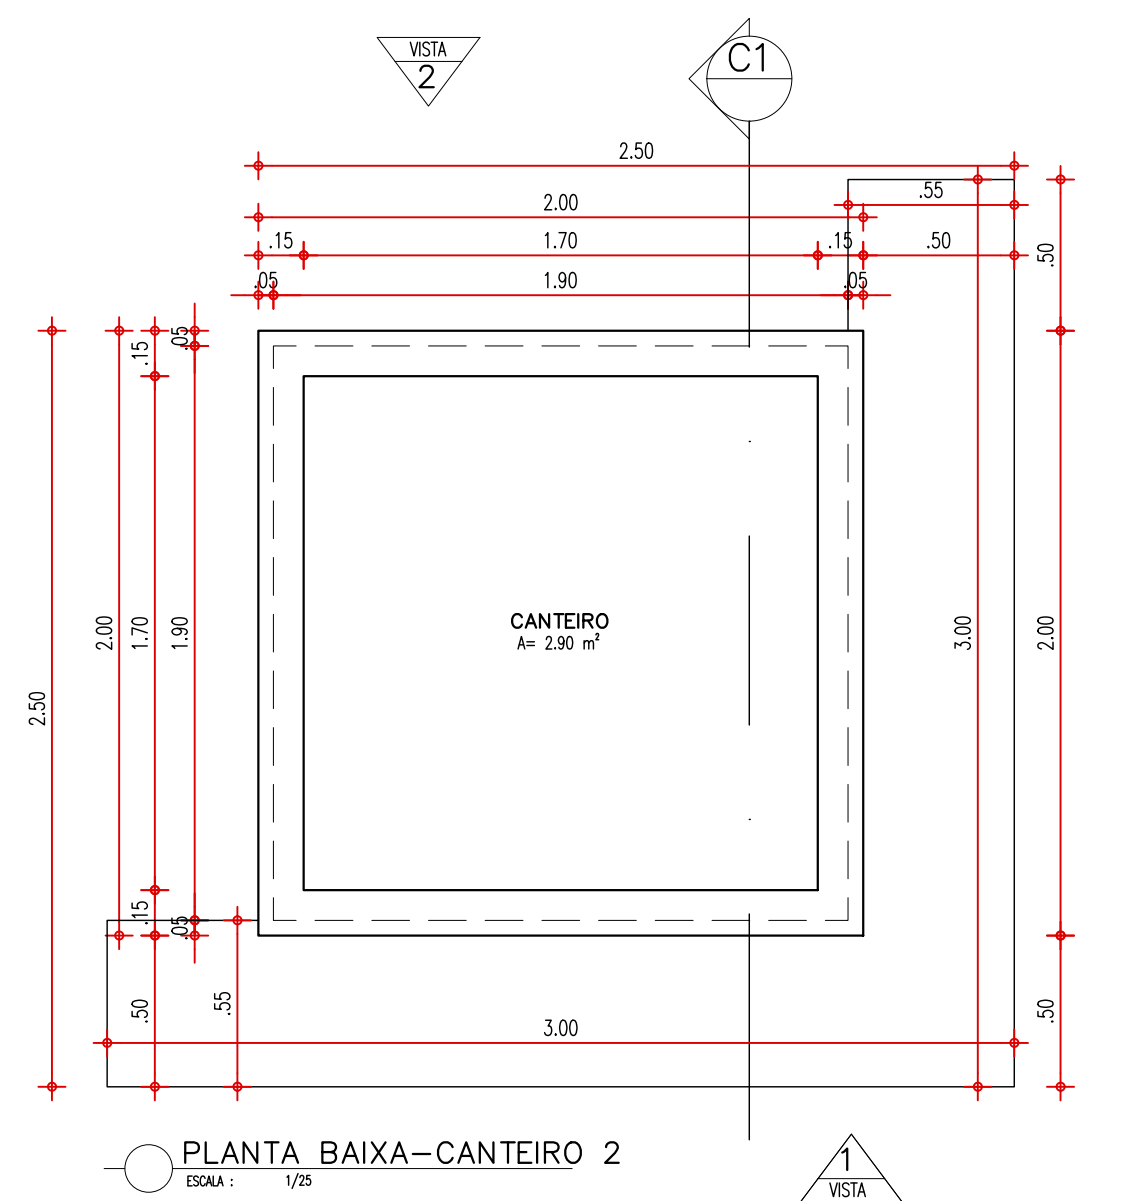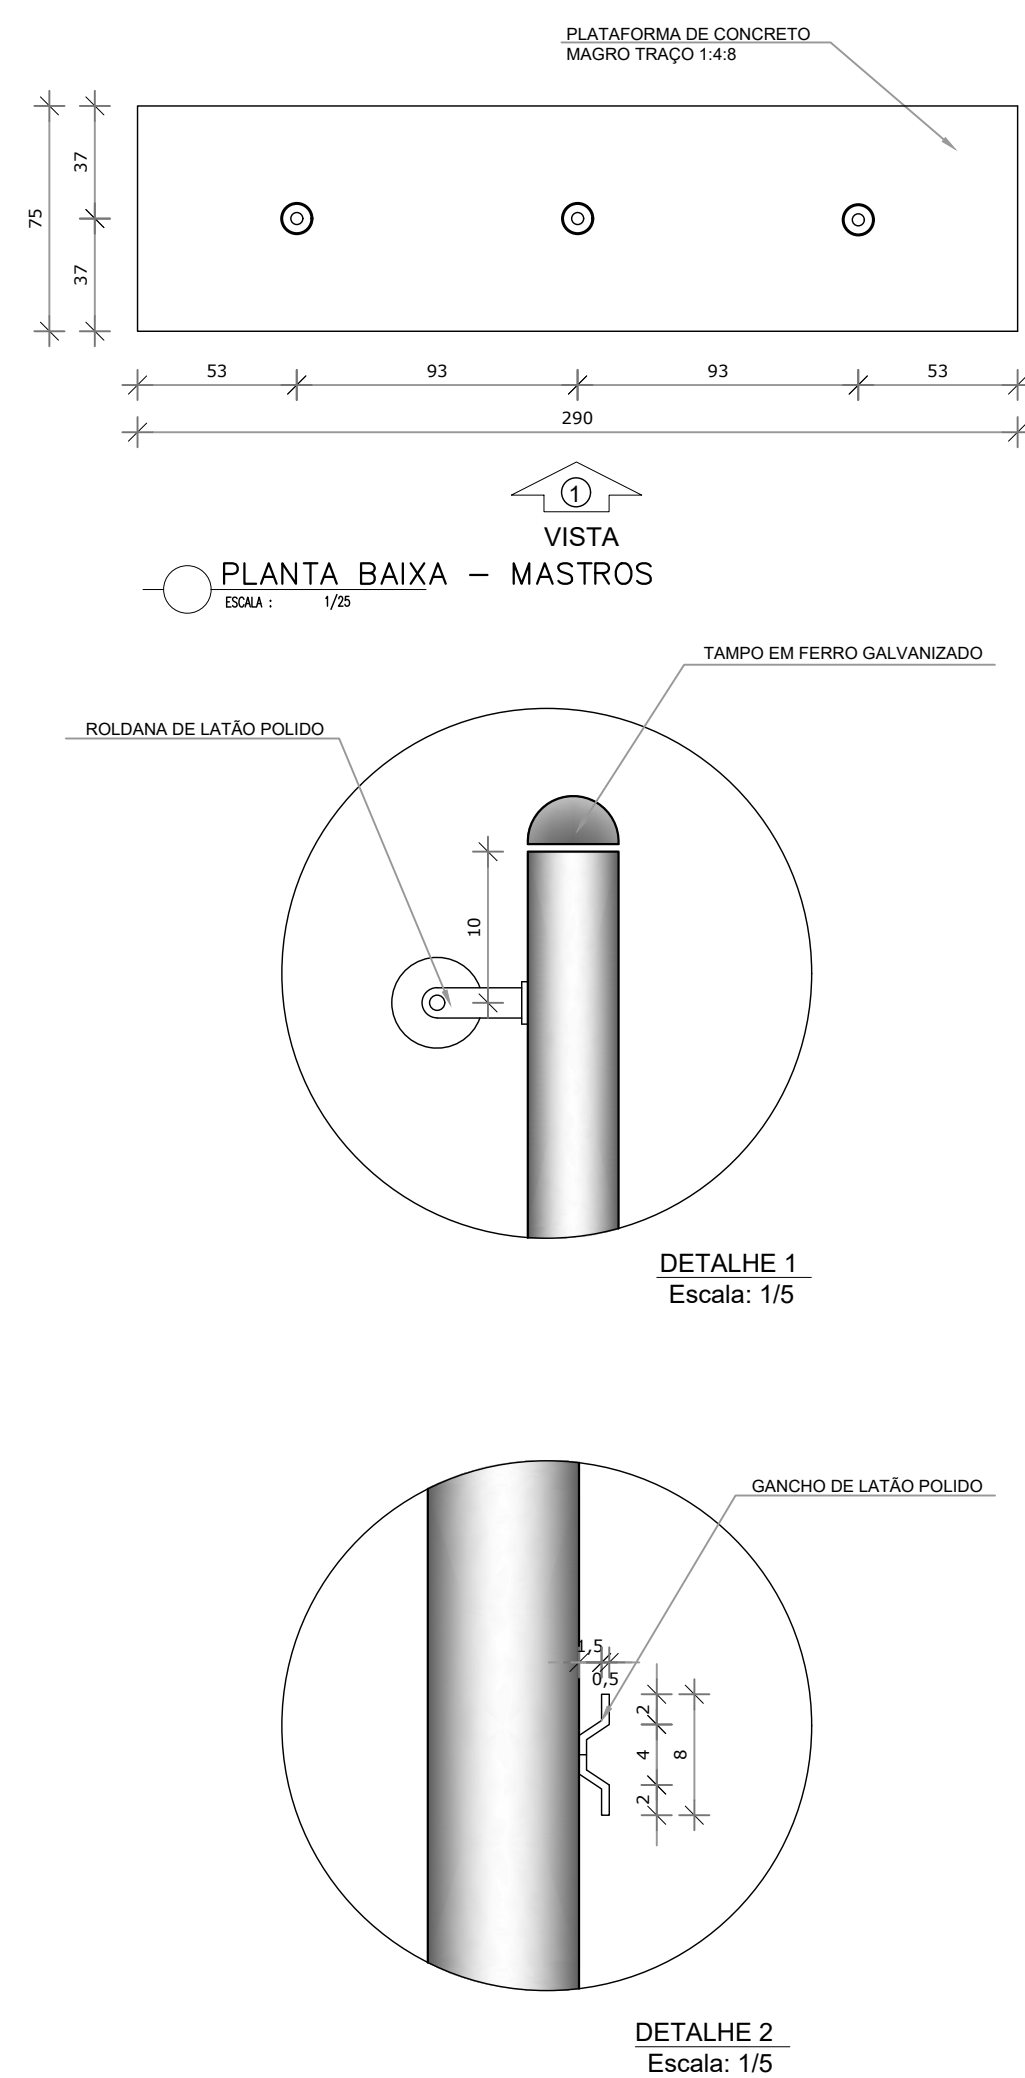



GOVERNO DO  
**PIAUÍ**  
AQUI TEM TRABALHO  
AQUI TEM FUTURO

# GOVERNO DO ESTADO DO PIAUÍ

## SEDUC - SECRETARIA DA EDUCAÇÃO

### 18ª GRE - REGIONAL TERESINA

DEPARTAMENTO:  
UNIDADE DE GESTÃO FÍSICA

DESENHO:  
**PE**

TÍTULO DO PROJETO:  
REFORMA E AMPLIAÇÃO DO CETI SEBASTIÃO SOARES RIBEIRO

FRANCHA:  
**19/20**

ENDEREÇO DO SERVIÇO:  
R. Venancio Borges, 728, Palmeiras - PI, 64420-000

TÍTULO DO SERVIÇO:  
DETALHES 06

MUNICÍPIO:  
PALMEIRAS - PI

ZONA:  
URBANA

ESCALA:  
INDICADA

DESENHO:  
ARQ THAIRO BORGES

FASE:  
PROJETO EXECUTIVO

DATA:  
JULHO DE 2023

REVISÃO:  
REVISÃO 01



