

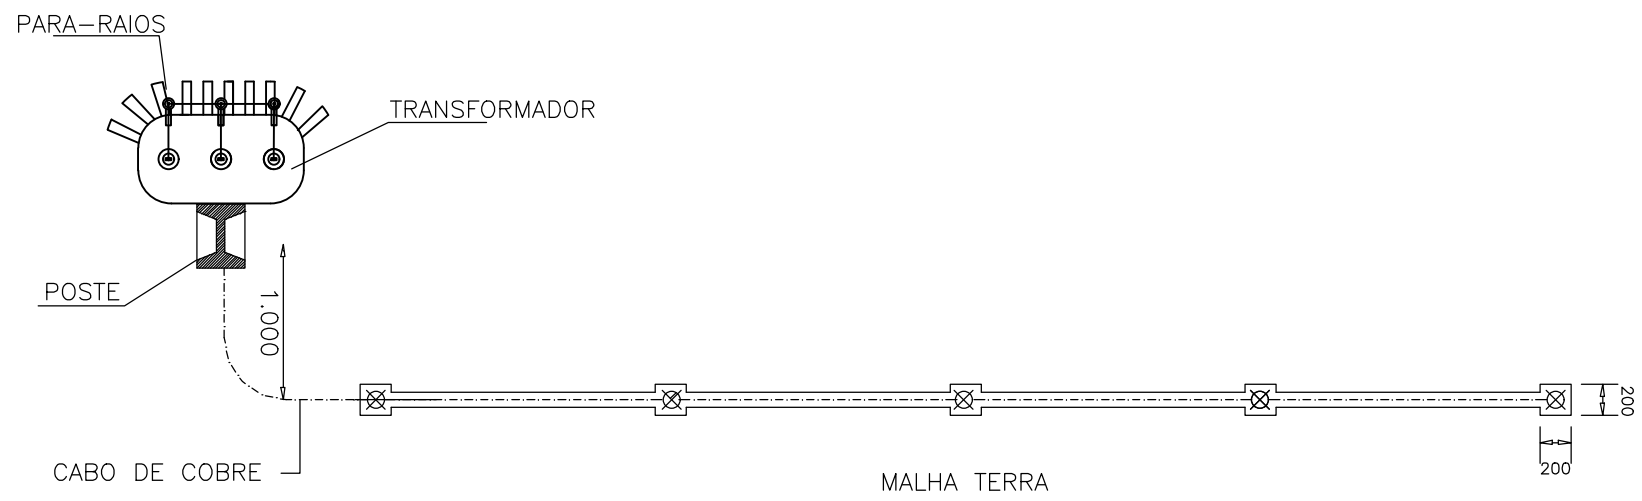
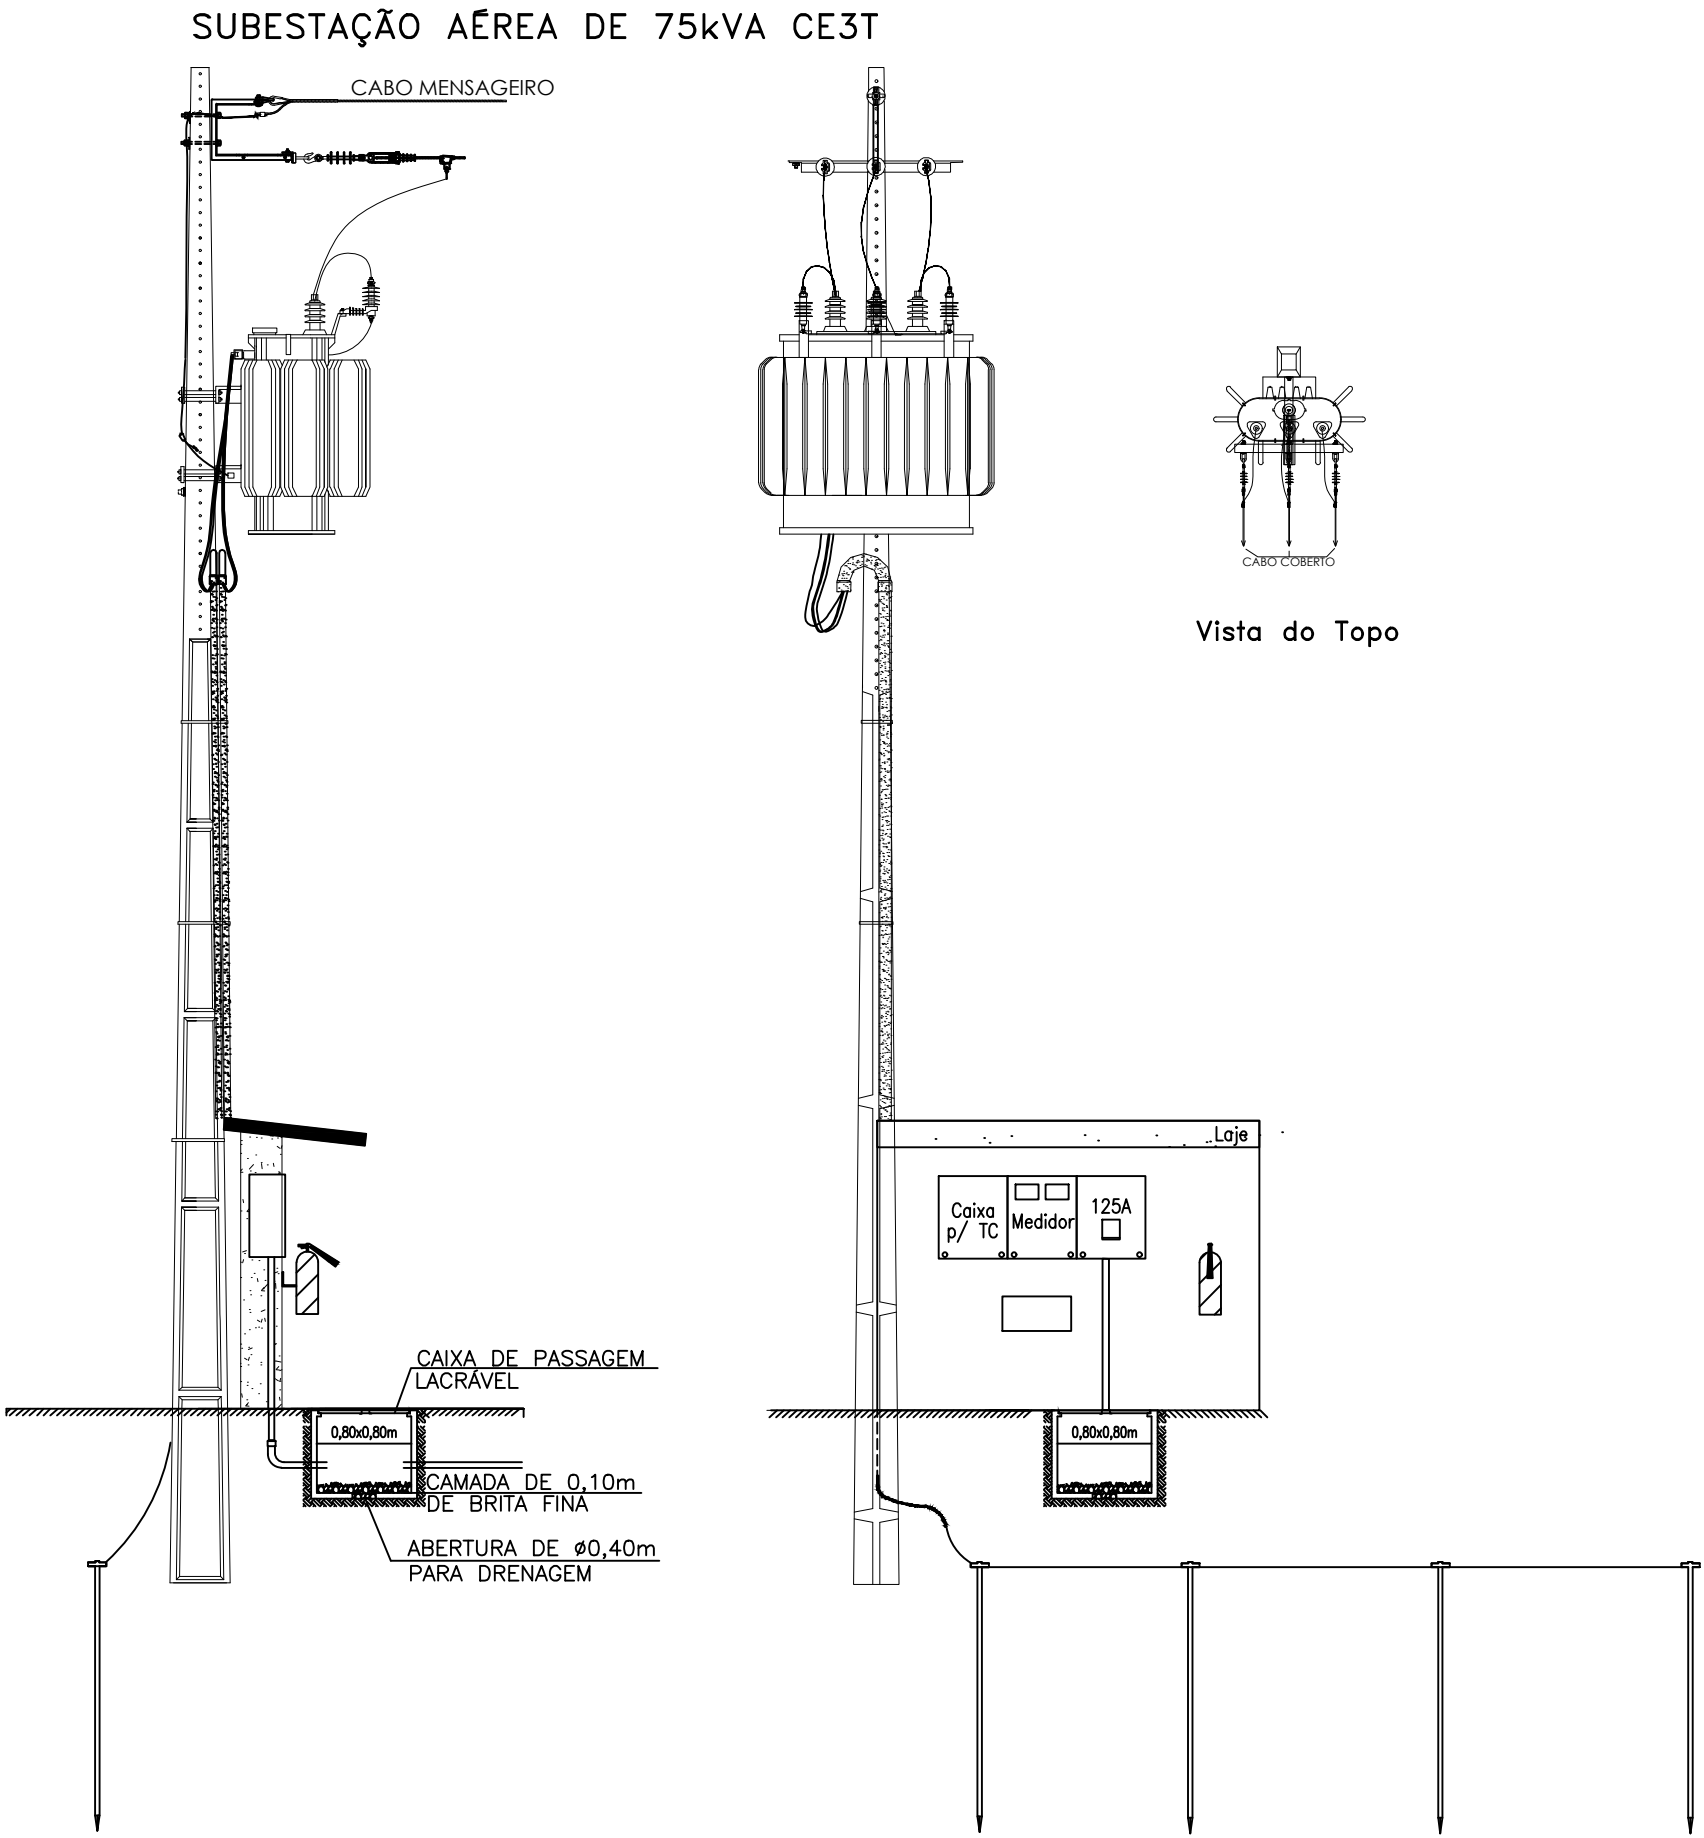
	<h1 style="margin: 0;">GOVERNO DO PIAUÍ</h1>			
<h2 style="margin: 0;">S.E.E.D. – SECRETARIA DE ESTADO DA EDUCAÇÃO</h2>				
DEPARTAMENTO: ENGENHARIA				
PROJETO: CETI ANÍSIO DE ABREU				
CONTEÚDO: PLANTA—CORTE—FACHADA—COBERTURA—LOCAÇÃO—SITUAÇÃO				
MUNICÍPIO: JAICÓS	ZONA: URBANA			
VISTO:	DATA: MARÇO/2.000	DESENHO:	ESCALA: INDICADA	FRANCHA: 01/03

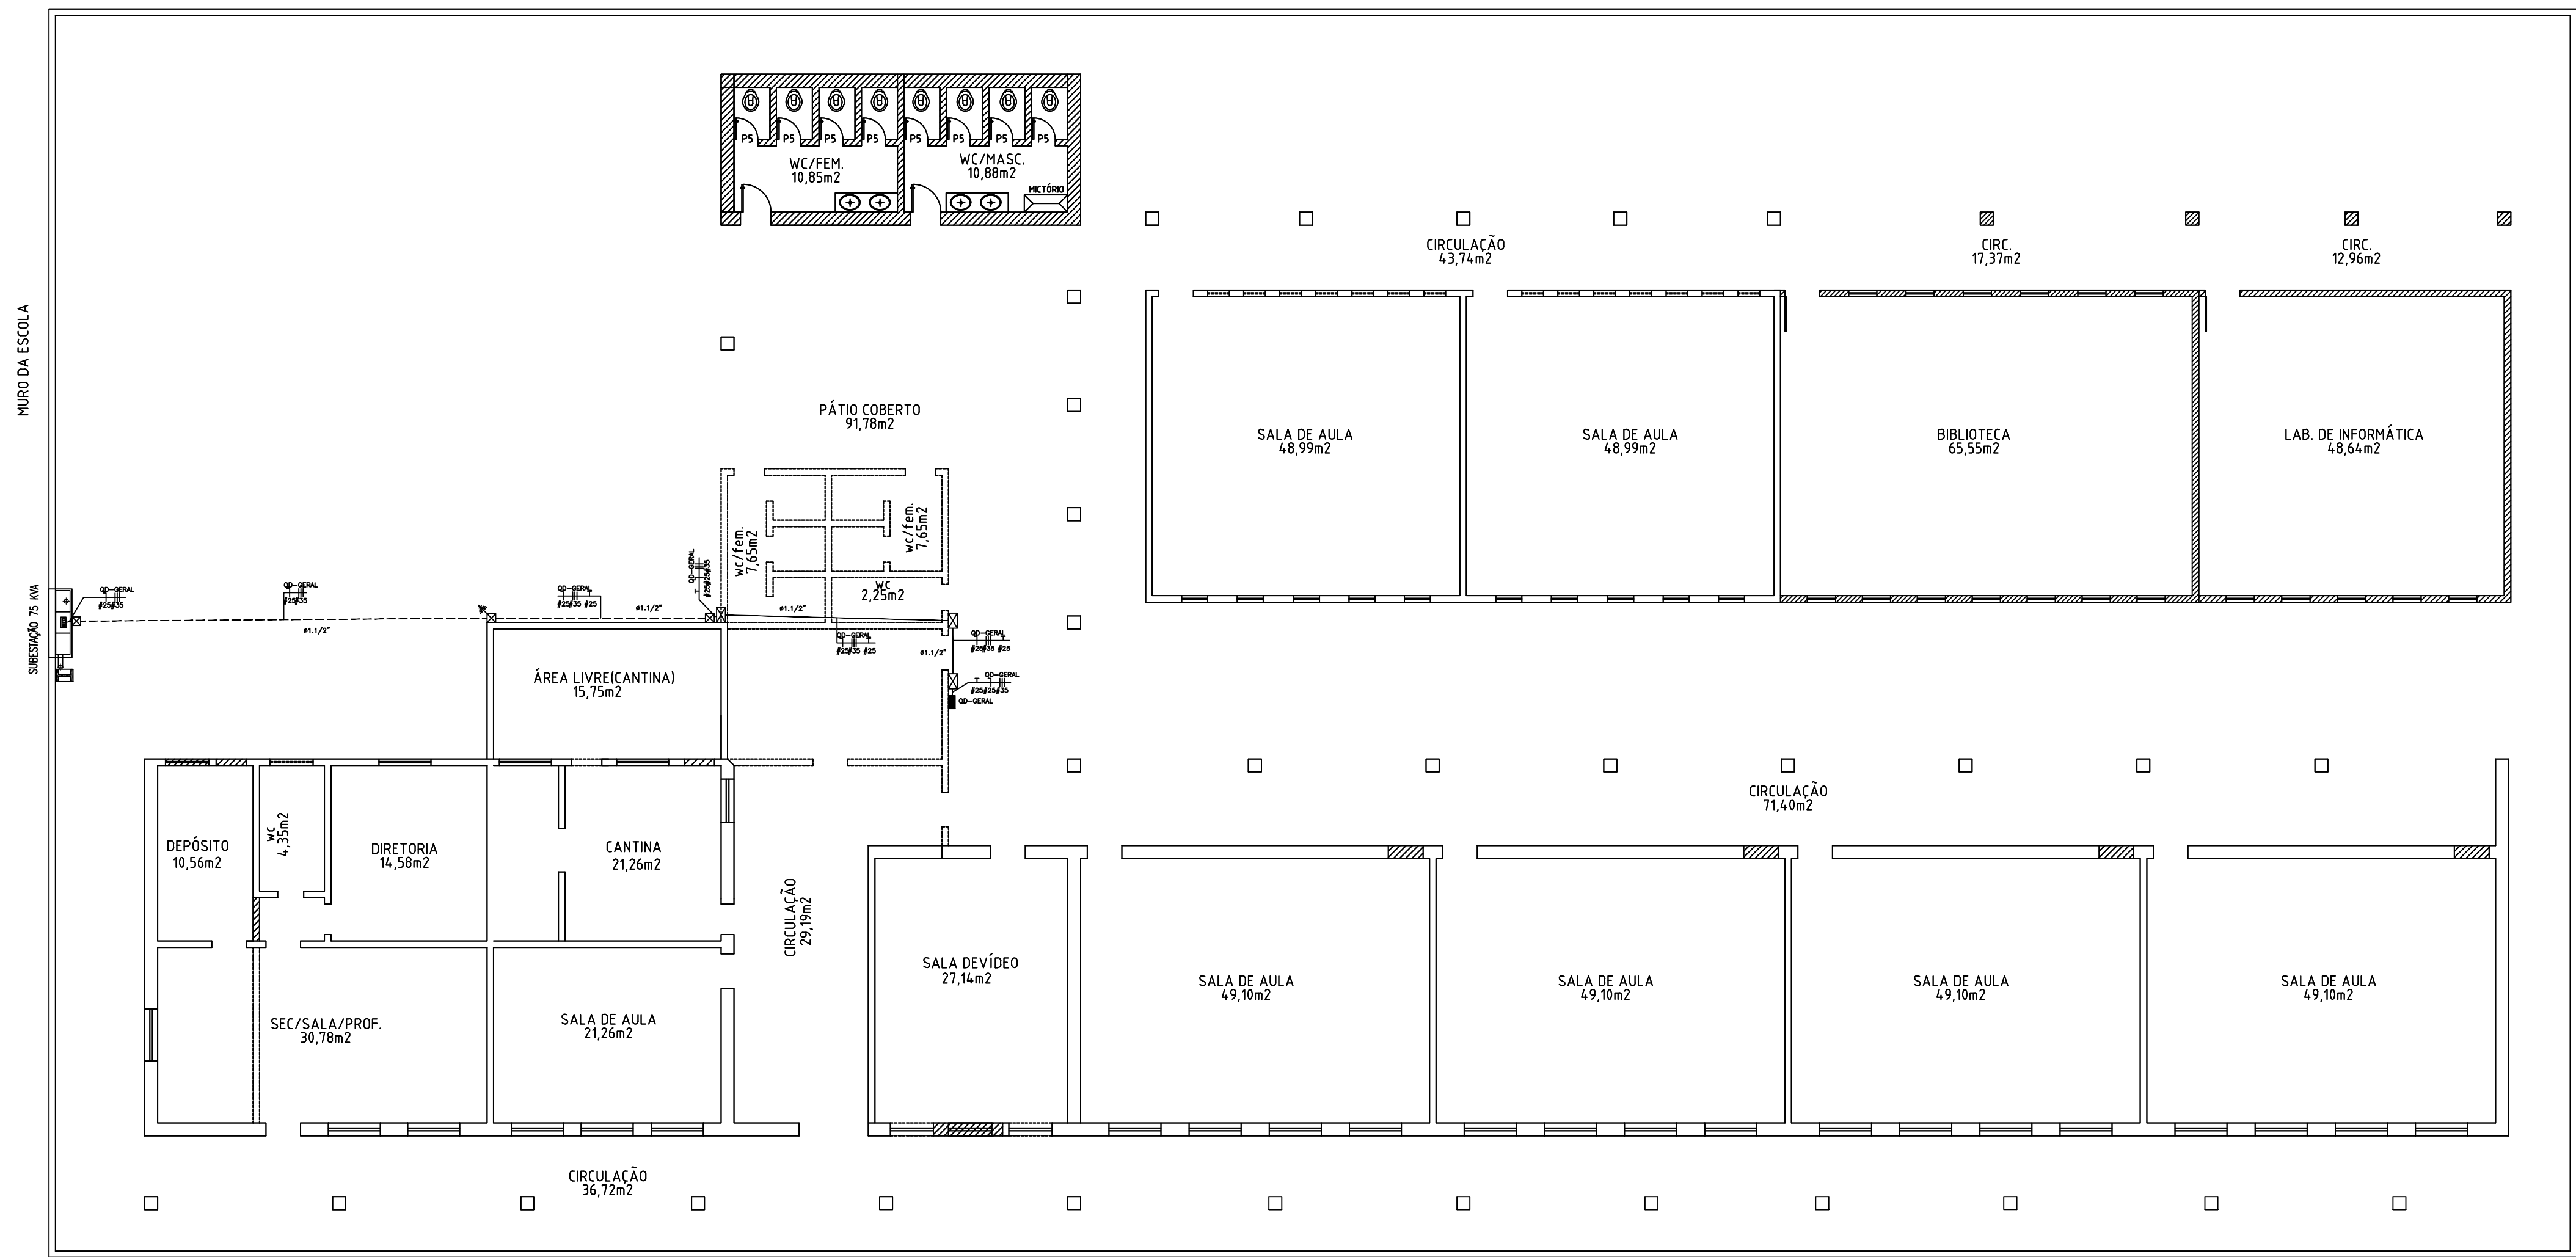




PLANTA BAIXA
ESCALA 1/100

Francisco dos Santos Carvalho
FRANCISCO DOS SANTOS CARVALHO
ENG. ELETRICISTA
CREA-PI: 38274


	GOVERNO DO PIAUÍ
S.E.E.D. – SECRETARIA DE ESTADO DA EDUCACAO	
DEPARTAMENTO: ENGENHARIA	
PROJETO: CETI ANISIO DE ABREU	
CONTEUDO: PLANTA–CORTE–FACHADA–COBERTURA–LOCAÇÃO–SITUAÇÃO	
MUNICIPIO: JAICÓS	ZONA: URBANA
VISTO:	DATA: MARÇO/2.000
DESENHO:	ESCALA: INDICADA
FRANCA:	02/03




OBS: A RESISTÊNCIA MÁXIMA PARA MALHA DE TERRA SERÁ DE 10Ω

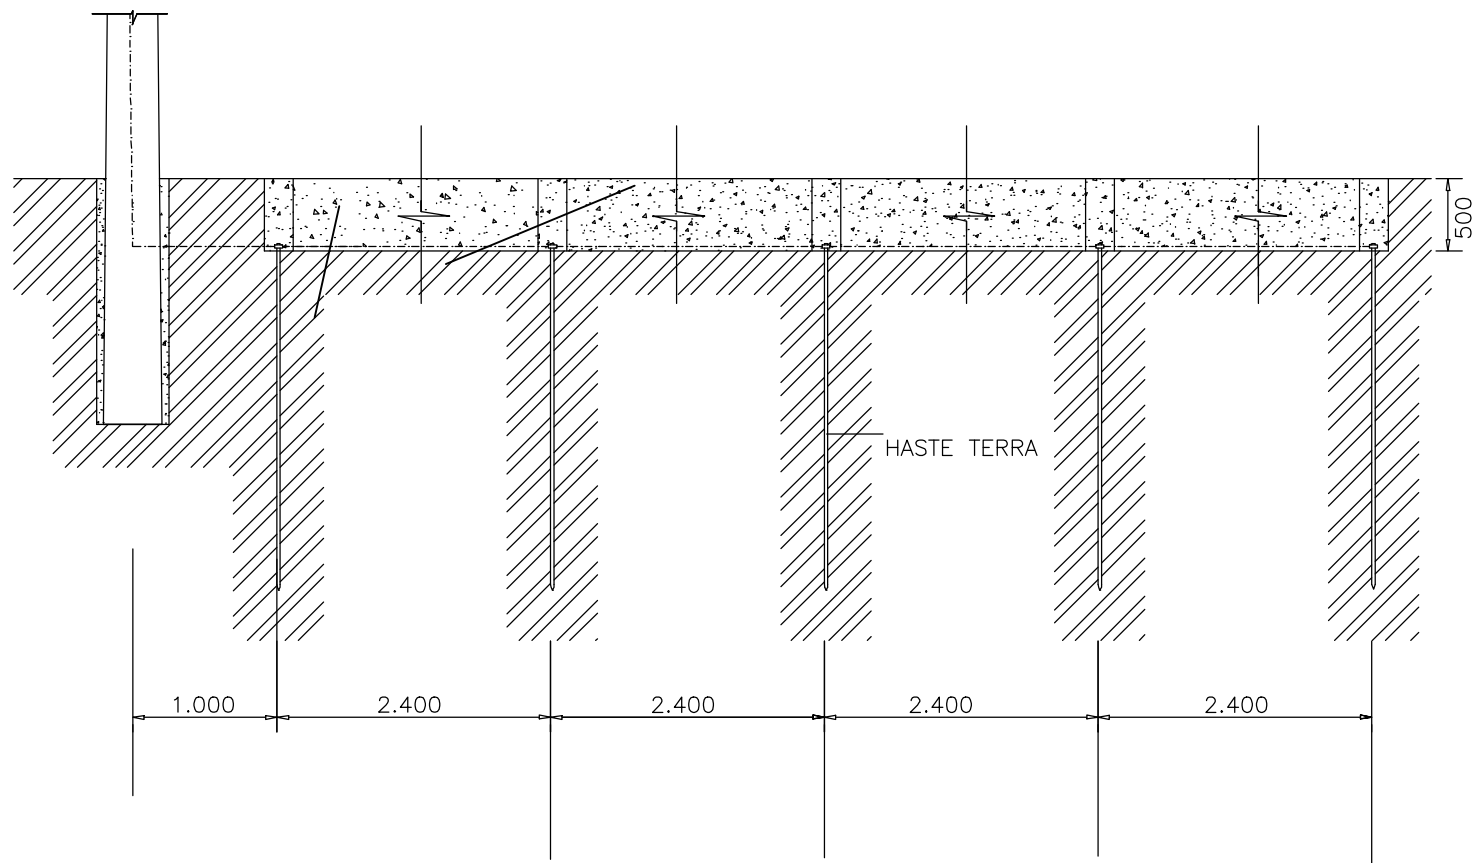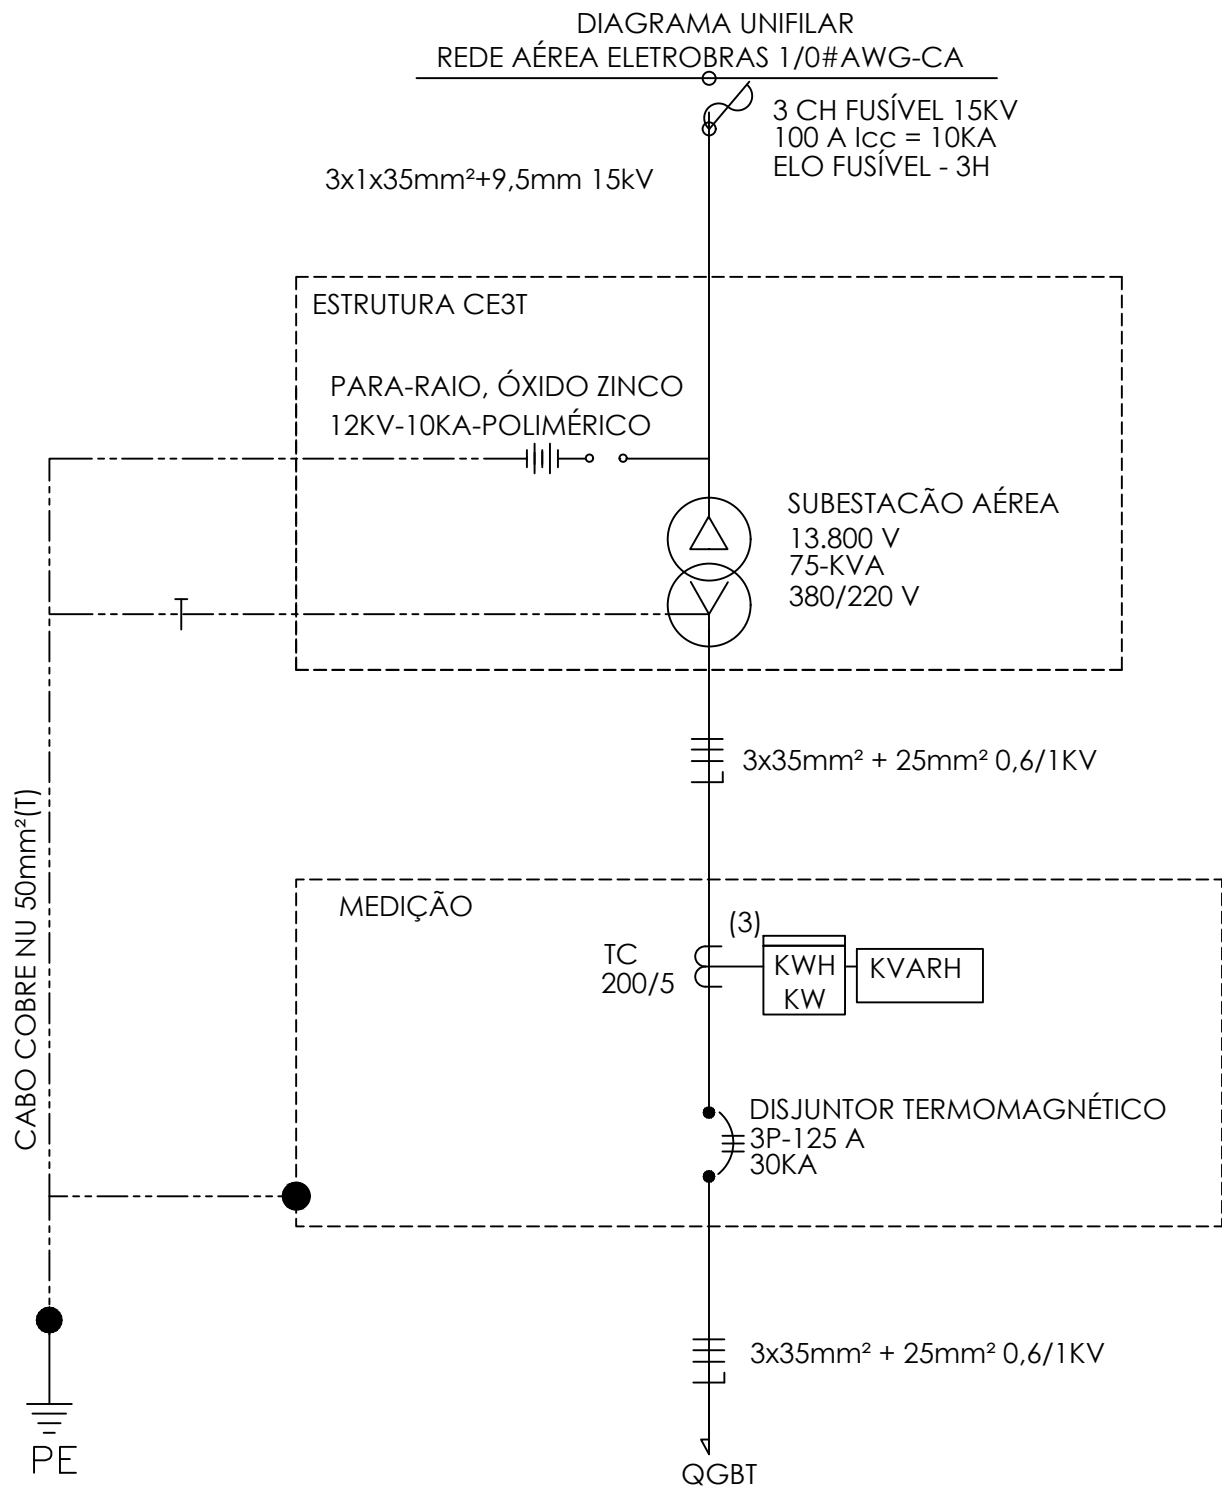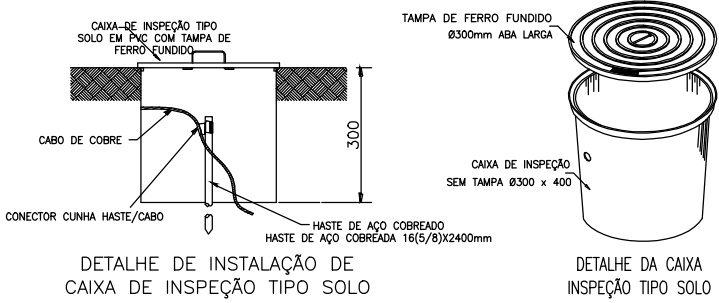

COORDENADAS GEOGRÁFICAS
-7.3579042 -41.139381

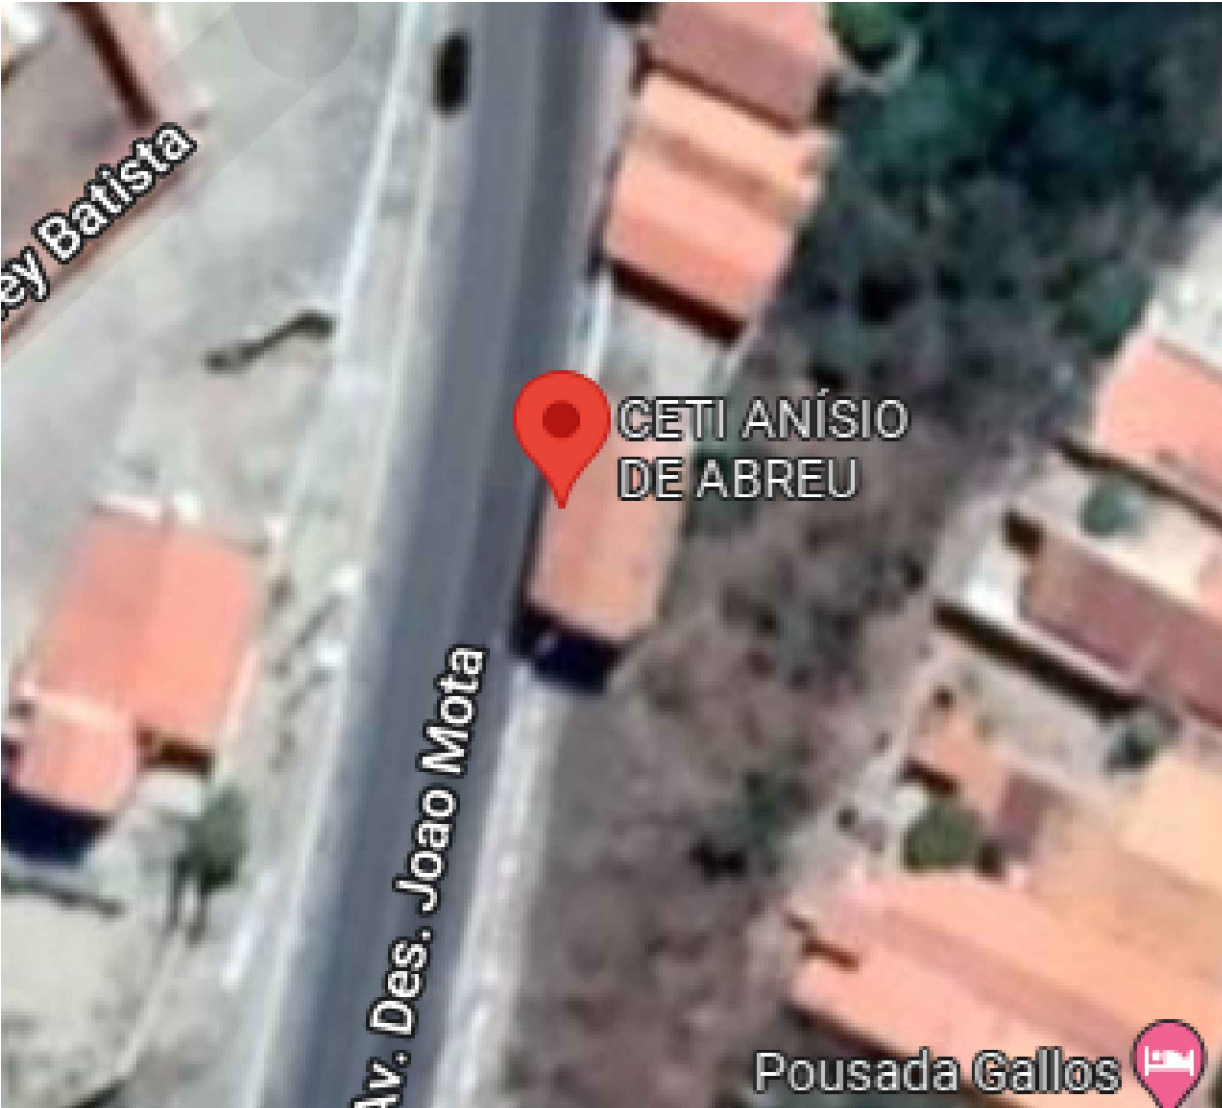

Francisco dos Santos Carvalho
FRANCISCO DOS SANTOS CARVALHO
ENG. ELETRICISTA
CREA-PI: 38274

		GOVERNO DO PIAUÍ	
S.E.E.D. – SECRETARIA DE ESTADO DA EDUCACAO			
DEPARTAMENTO:		ENGENHARIA	
PROJETO:		CETI ANÍSIO DE ABREU	
CONTEUDO:		PLANTA–CORTES–FACHADA–COBERTURA–LOCAÇÃO–SITUAÇÃO	
MUNICIPIO:		ZONA:	
JAICÓS		URBANA	
VISTO:	DATA:	DESENHO:	ESCALA:
	JULHO/2.001	JORGE LUIZ	INDICADA
PRANCHA:		02/03	