



PLANTA BAIXA - REFEITÓRIO/CANTINA
ESC: 1 : 50

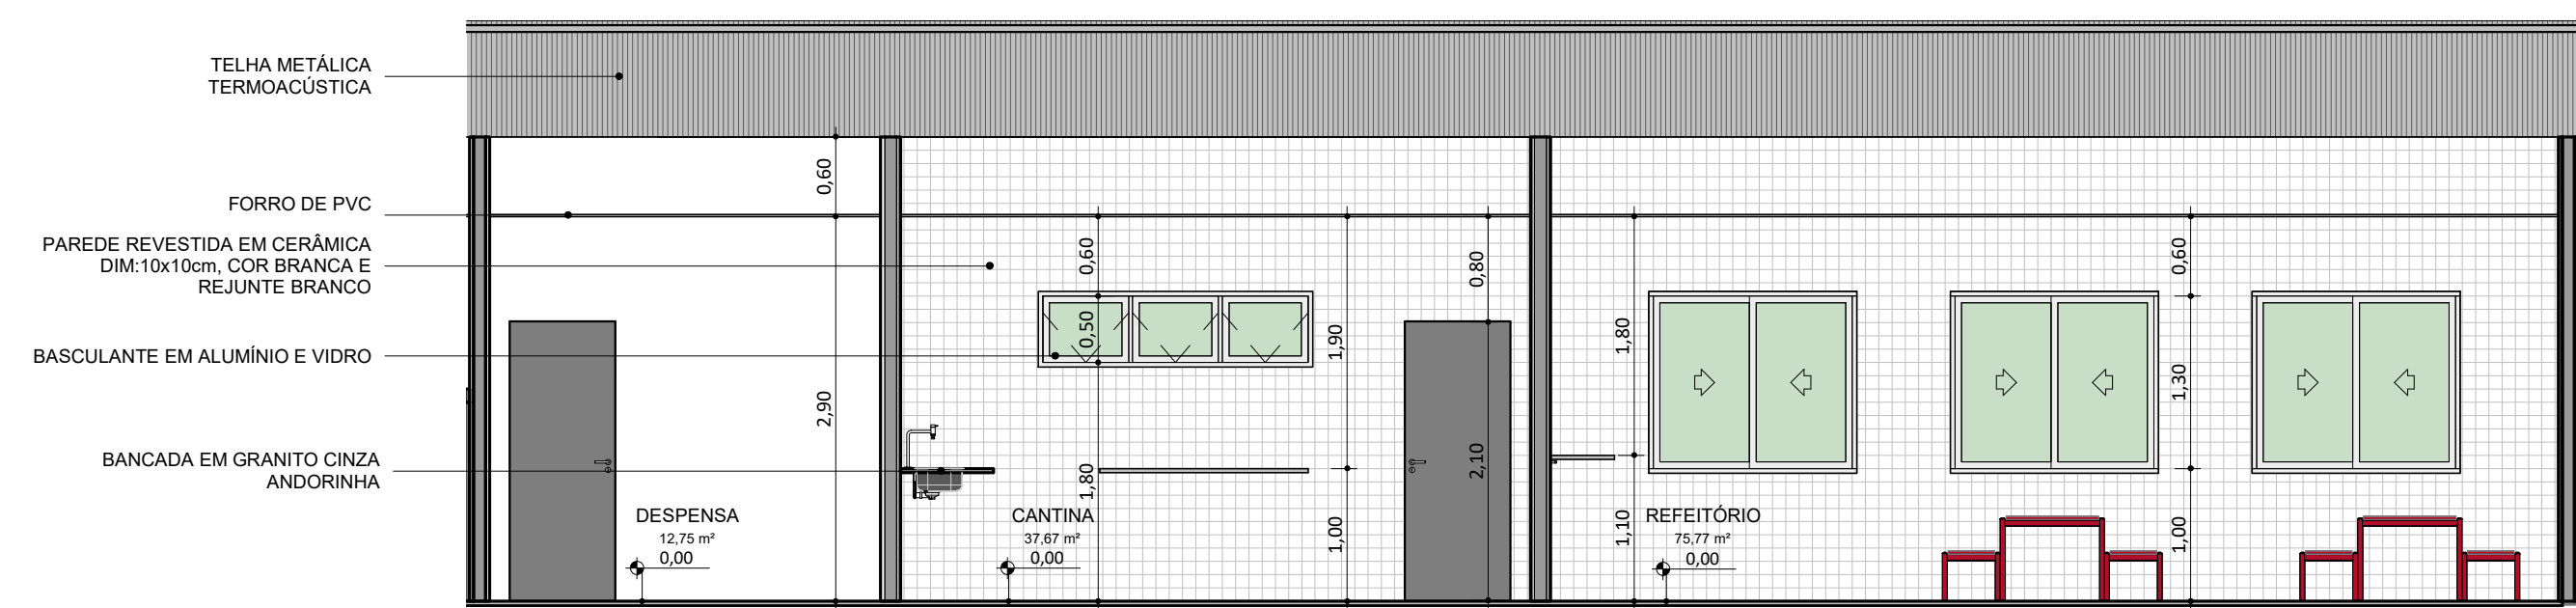


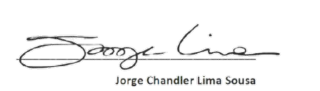


CORTE REFEITÓRIO/CANTINA
ESC: 1 : 50

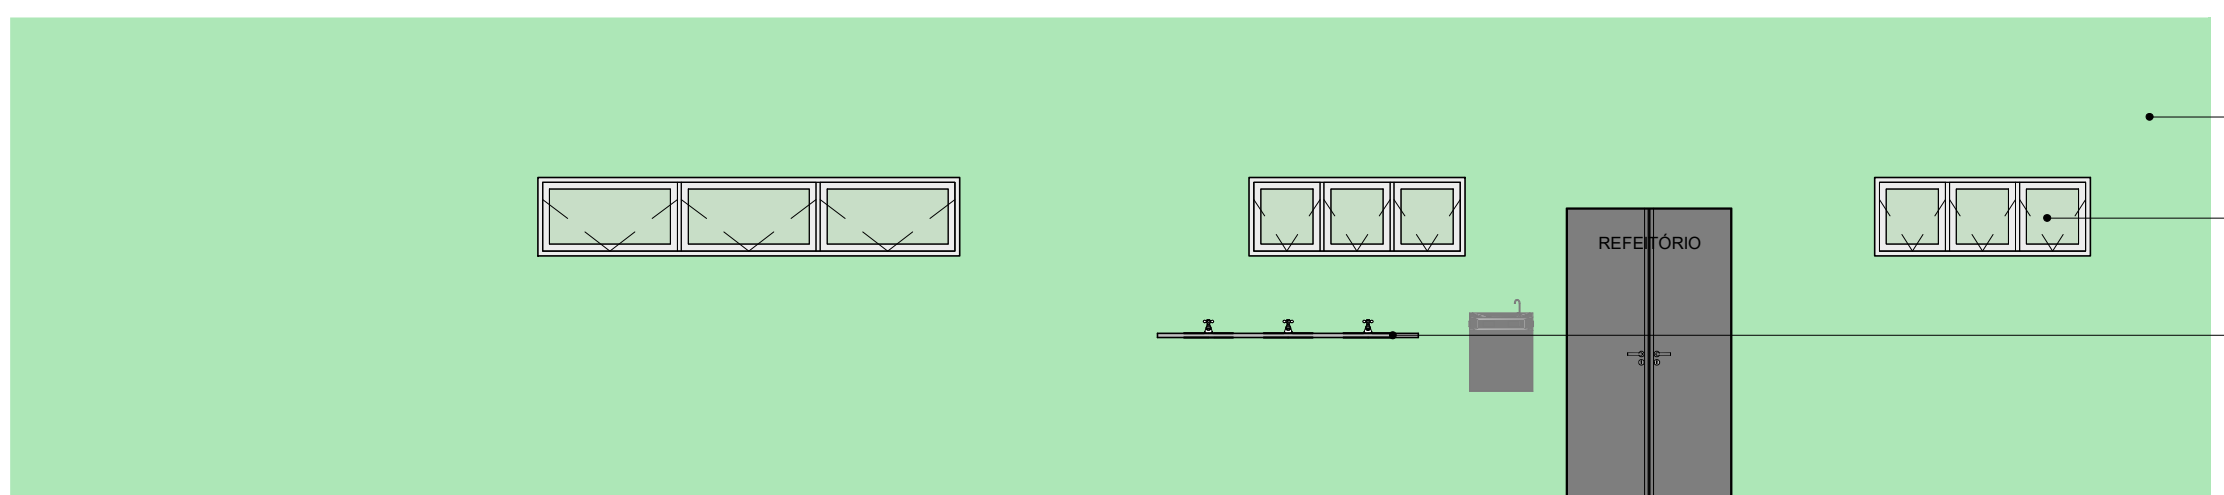

FACHADA REFEITÓRIO/CANTINA
ESC: 1 : 50

- PINTURA EM TINTA ACRÍLICA VERBRAS NA COR VERDE ÁGUA
- BASCULANTE EM ALUMÍNIO E VIDRO
- BANCADA EM GRANITO NA COR CINZA ANDORINHA

		
PROJETO: UE DOM EDILBERTO DINKELBORG		
PROJETO TIPO: PROJETO DE INFRAESTRUTURA EDUCACIONAL		
PROPRIETÁRIO: NOME DO PROPRIETÁRIO CPF.:		
AUTOR DO PROJETO: ARQUITETO / ENGENHEIRO CAU / CREA		
RESPONSÁVEL TÉCNICO: ARQUITETO / ENGENHEIRO CAU / CREA		
APROVAÇÕES:  Jorge Chandelier Lima Sousa Arquiteto e Urbanista CAU 154857-1		
OBSERVAÇÕES:		
COORDENAÇÃO: FADEX - Fundação Cultural e de Formento à Pesquisa, Ensino, Extensão e Inovação		
RESPONSÁVEL TÉCNICO: Jorge Lima		
PROPRIETÁRIO: FADEX		
ENDEREÇO: RUA DO ESTUDANTE, 304 CENTRO. 64518-000 Santa Rosa do Piauí - PI. Autor		
BIM MANAGER: Jorge Lima		
REVISÃO:		
DATA: 15/06/21		
ESCALA: 1 : 50		
FORMATO: A1 (841 x 594)		
CONTEÚDO: UE DOM EDILBERTO DINKELBORG		