




PLANTA BAIXA - GUARITA
ESC: 1 : 50

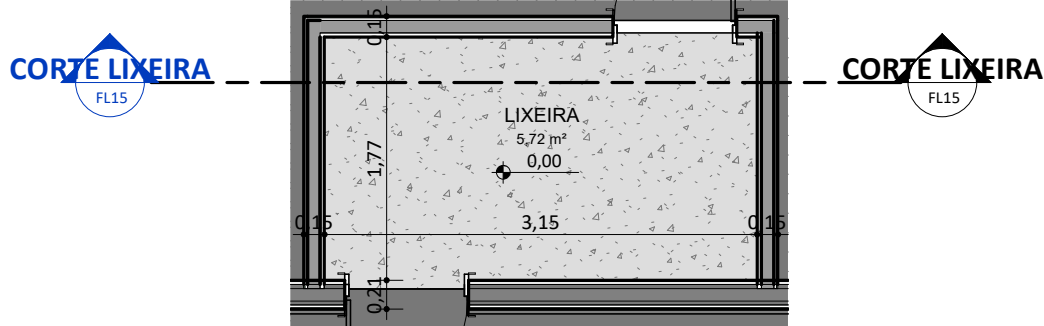


PLANTA BAIXA - LIXEIRA
ESC: 1 : 50

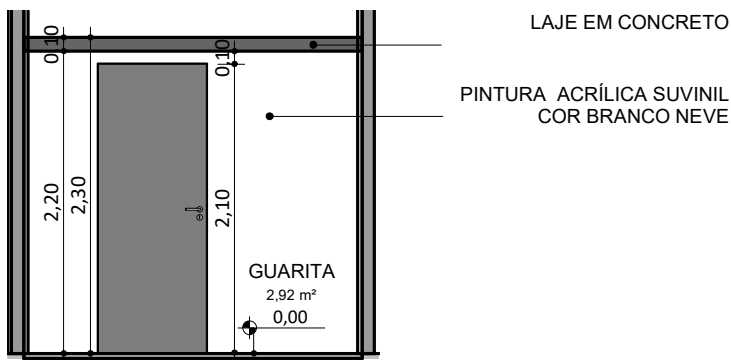


CORTE GUARITA
ESC: 1 : 50

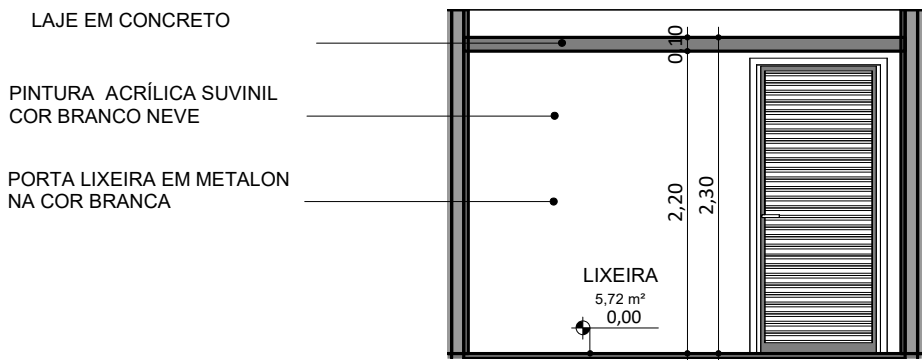



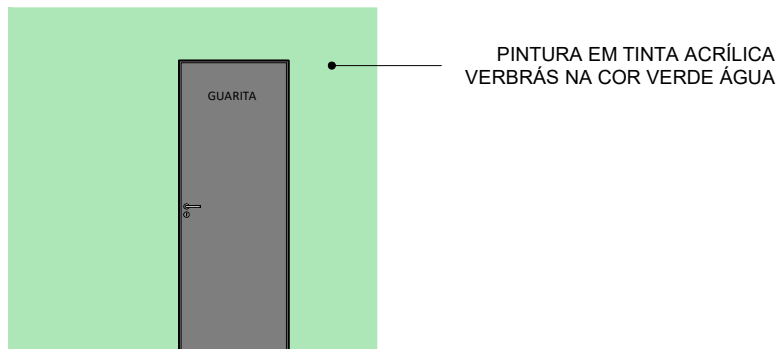

CORTE LIXEIRA
ESC: 1 : 50

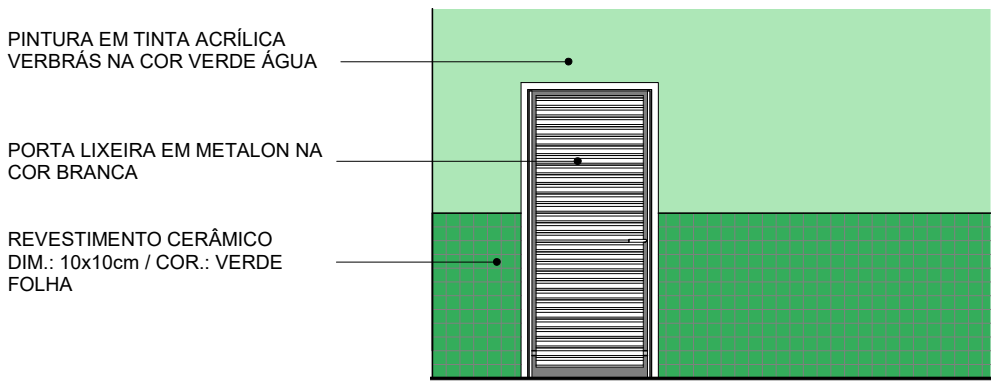

FACHADA GUARITA
ESC: 1 : 50



FACHADA LIXEIRA
ESC: 1 : 50

 <small>FUNDAÇÃO CULTURAL E DE FORMENTO À PESQUISA, ENSINO, EXTENSÃO E INOVAÇÃO</small>	 Secretaria de Estado da Educação / SEDUC	 GOVERNO DO ESTADO
PROJETO: UE DOM EDILBERTO DINKELBORG		
PROJETO TIPO: PROJETO DE INFRAESTRUTURA EDUCACIONAL		
PROPRIETÁRIO: NOME DO PROPRIETÁRIO CPF.:		
AUTOR DO PROJETO: ARQUITETO / ENGENHEIRO CAU / CREA		
RESPONSÁVEL TÉCNICO: ARQUITETO / ENGENHEIRO CAU / CREA		
APROVAÇÕES:  <small>Jorge Chander Lima Soares Arquiteto e Urbanista CRM 22.242/2019</small>		
OBSERVAÇÕES:		
COORDENAÇÃO: FADEX - Fundação Cultural e de Formento à Pesquisa, Ensino, Extensão e Inovação		
RESPONSÁVEL TÉCNICO: Jorge Lima		
PROPRIETÁRIO: FADEX		
ENDEREÇO: RUA DO ESTUDANTE, 304 CENTRO. 64518-000 Santa Rosa do Piauí - PI. Autor		
BIM MANAGER: Jorge Lima		
REVISÃO:		
DATA: 15/06/21		
ESCALA: 1 : 50		
FORMATO: A1 (841 x 594)		
CONTEÚDO: UE DOM EDILBERTO DINKELBORG		