






COR PENA
red 07 0.1
yellow 07 0.2
green 07 0.3
cyan 07 0.4
blue 07 0.5
magenta 07 0.6
white 07 0.7
08 07 0.1
40 07 0.1
94 07 0.1
240 07 0.1
253 07 0.1

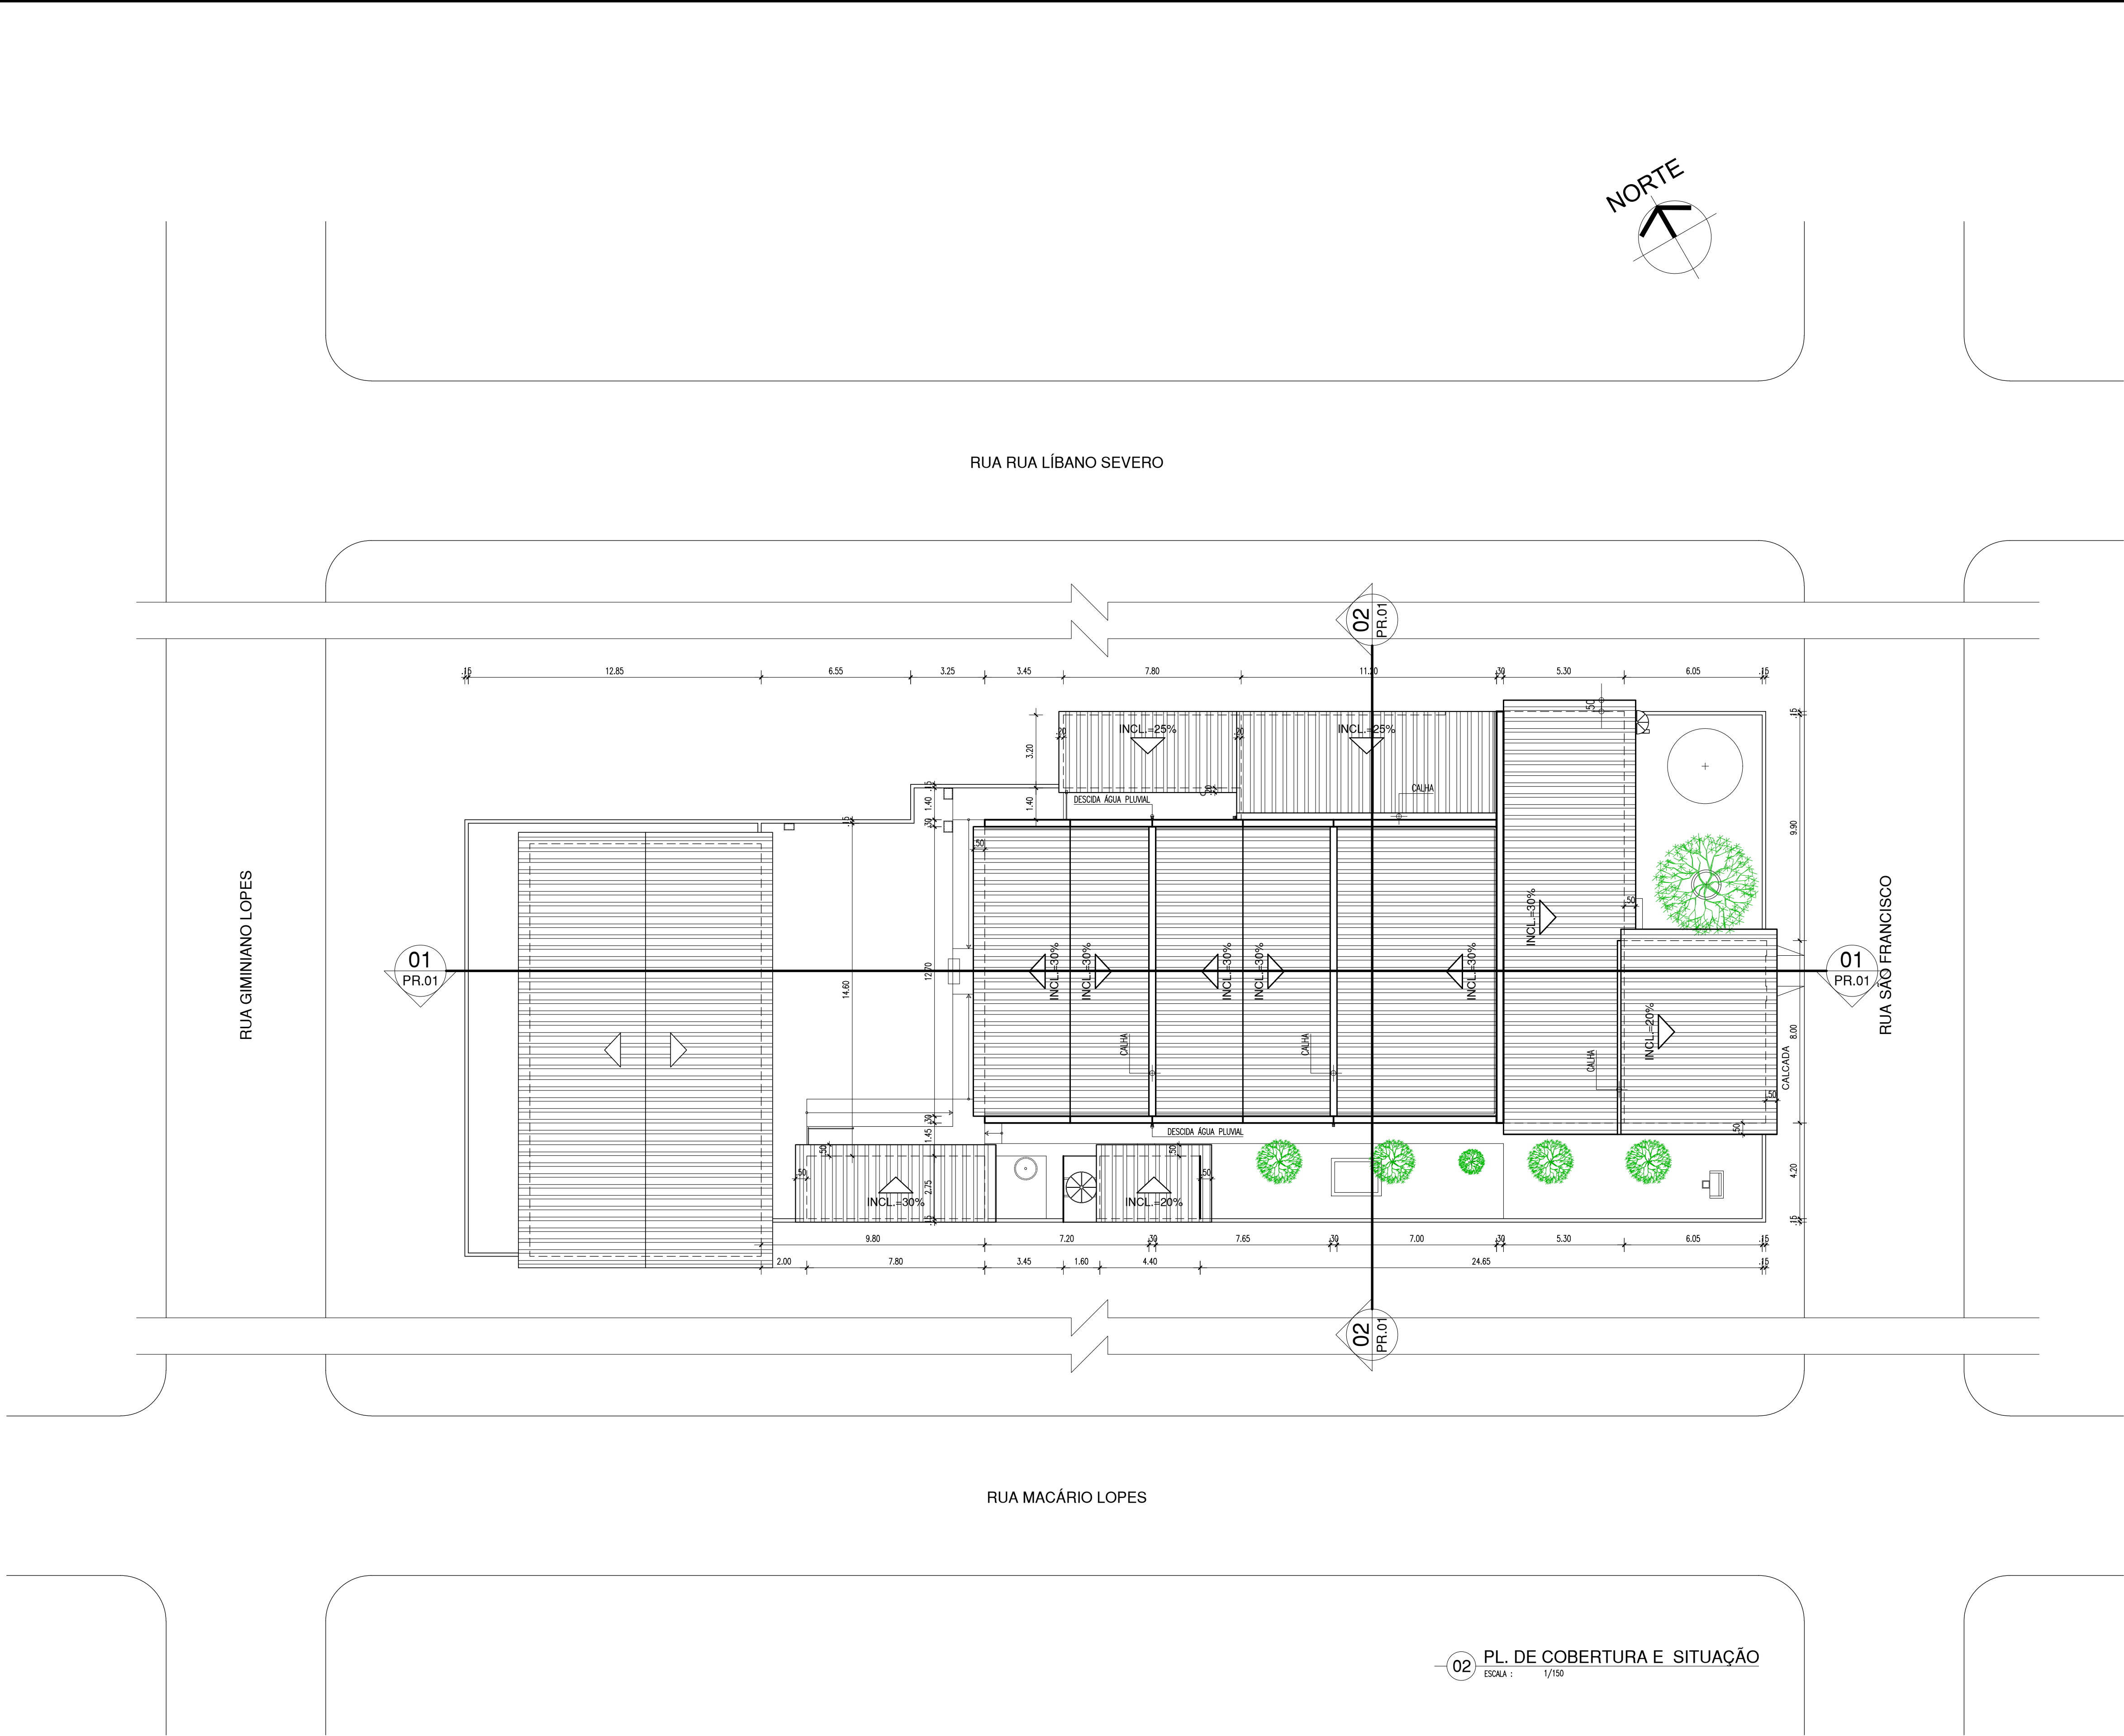

02 PL. DE COBERTURA E SITUAÇÃO
ESCALA : 1/150

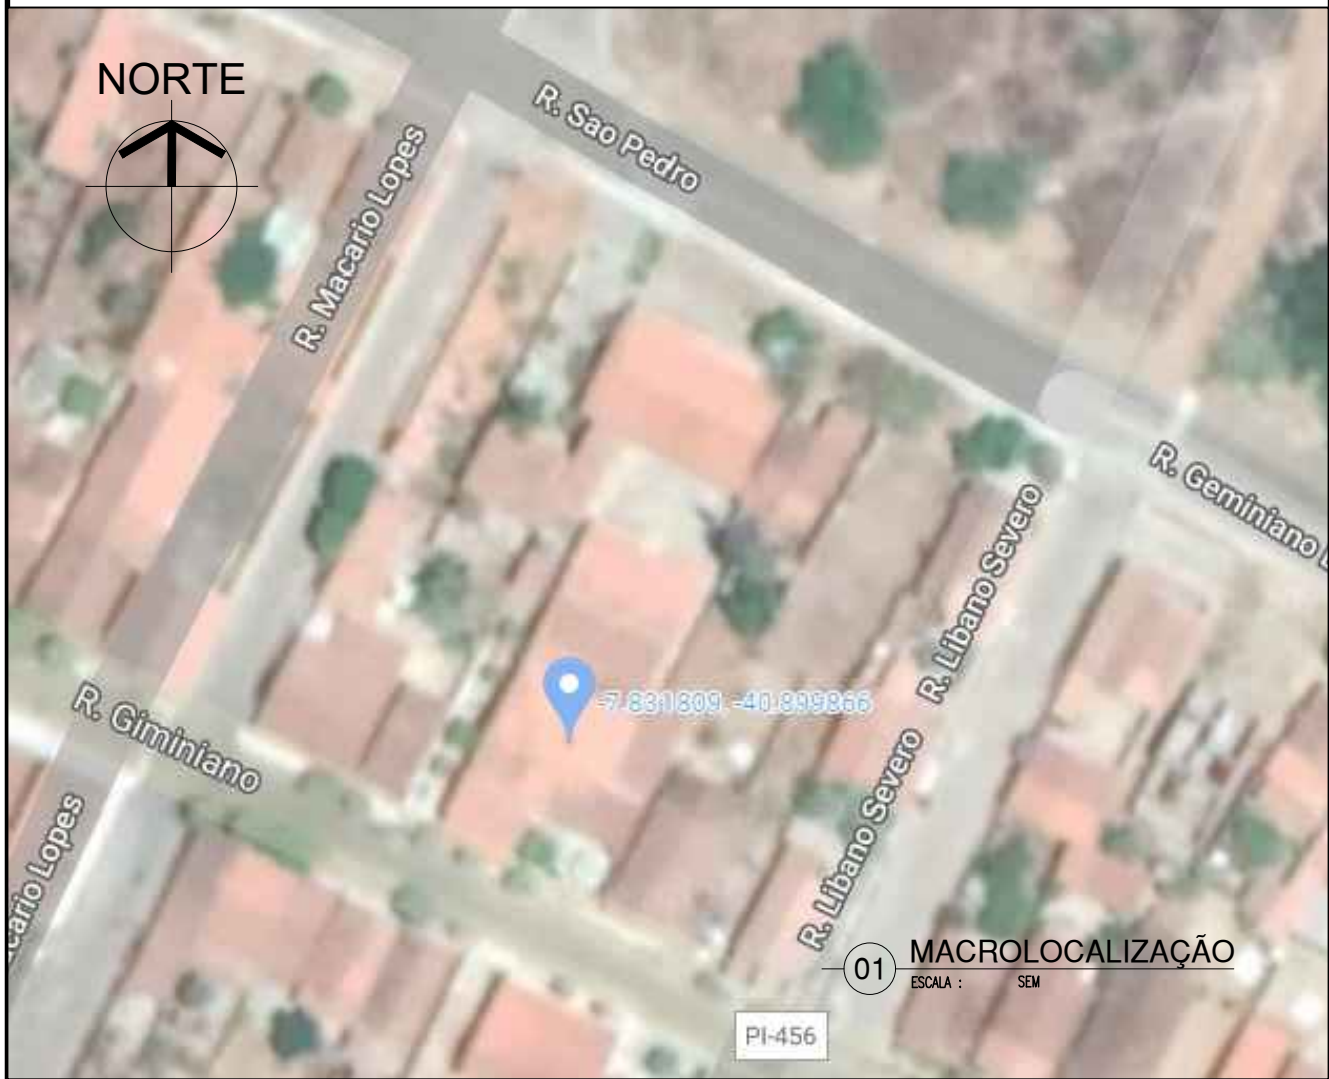


HISTÓRICO		
ALTERAÇÃO	REVISÃO	DATA
1.		
2.		
3.		
4.		
5.		
ARQUITETO(A): ARTHUR COSTA MEDEIROS ARQUITETO E URBANISTA CAU Nº A172900-4	ENGENHEIRO(A) RESPONSÁVEL:	PROPRIETÁRIO:
 GOVERNO DO ESTADO DO PIAUÍ SEDUC - SECRETARIA DE ESTADO DA EDUCAÇÃO 17º GRE - U. E. SÃO FRANCISCO DE ASSIS		
DEPARTAMENTO: UNIDADE DE GESTÃO DA REDE FÍSICA	TÍTULO DO PROJETO: LEVANTAMENTO ARQUITETÔNICO	DESENHO: LEV
ENDEREÇO DO SERVIÇO: RUA SÃO FRANCISCO DE ASSIS, S/N	TÍTULO DO DESENHO: PL. DE COBERTURA E SITUAÇÃO E MACROLOCALIZAÇÃO	PRANCHA: 01/14
MUNICÍPIO: CURRAL NOVO - PI	ZONA: URBANA	ESCALA: INDICADAS
DESENHO: COSME DE SOUSA	FASE: LEVANTAMENTO	DATA: AGOSTO / 2021
		REVISÃO: REVISÃO 01

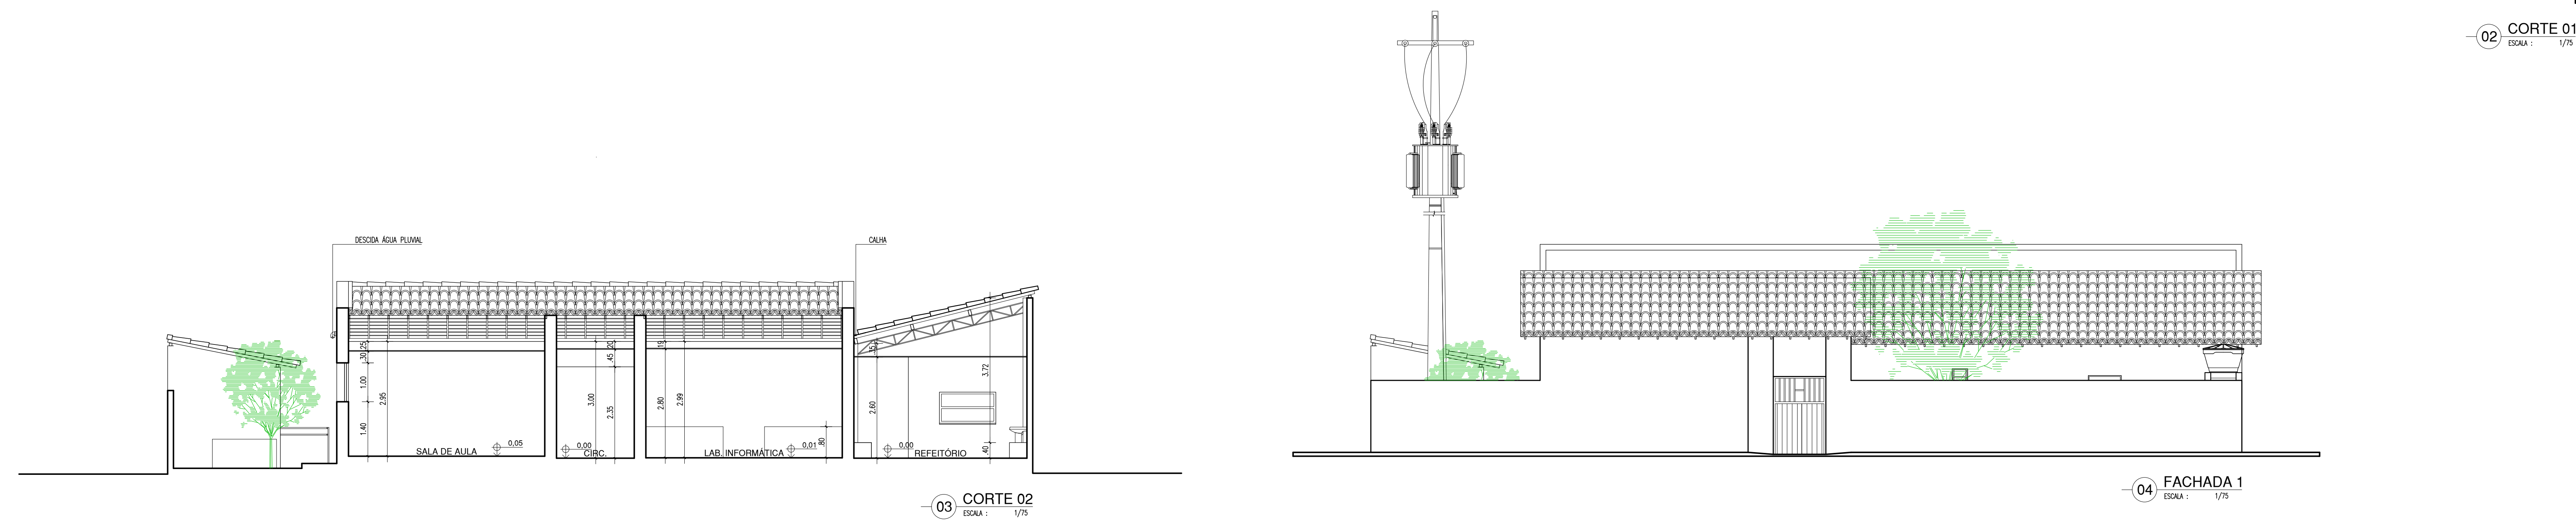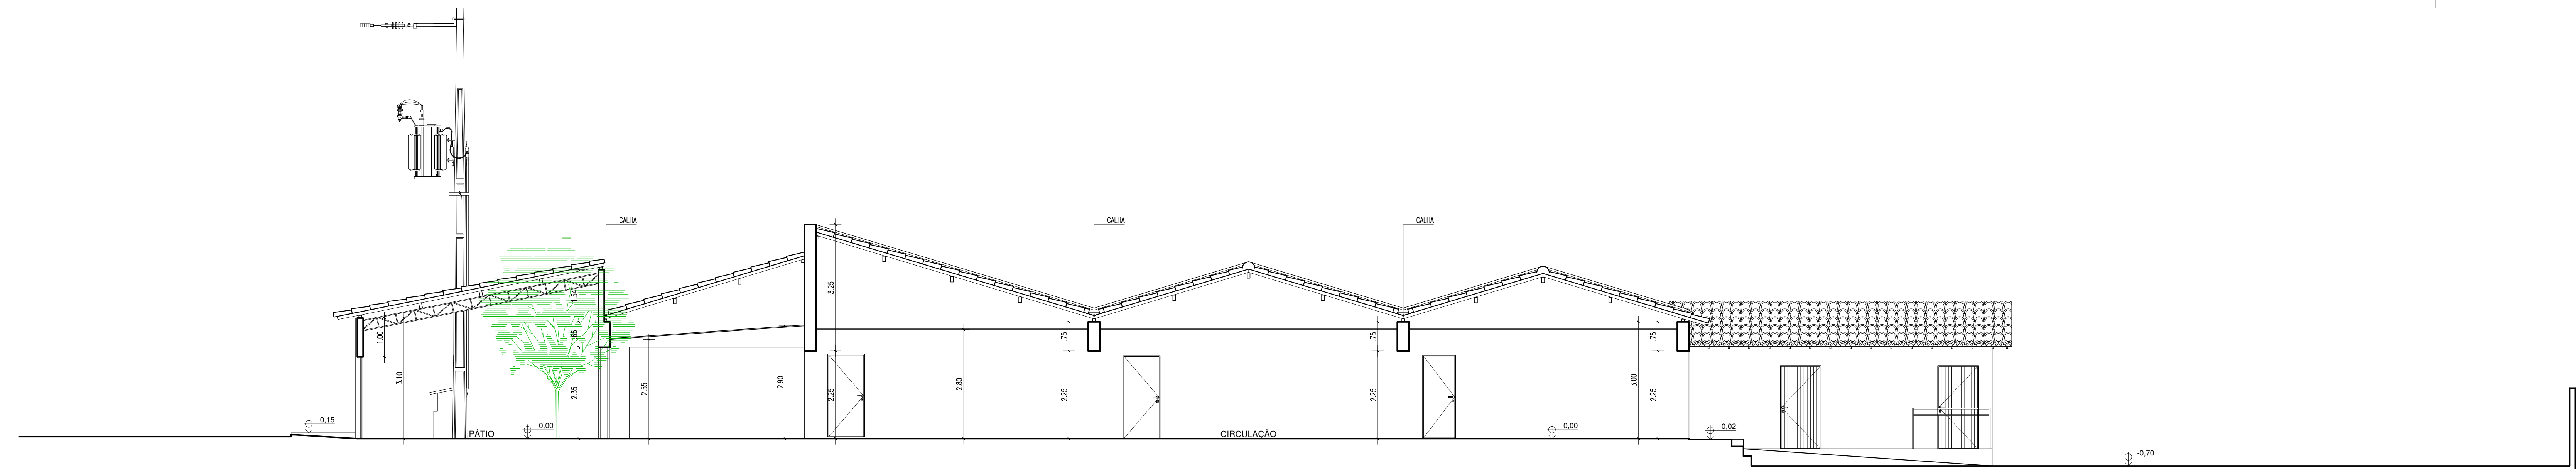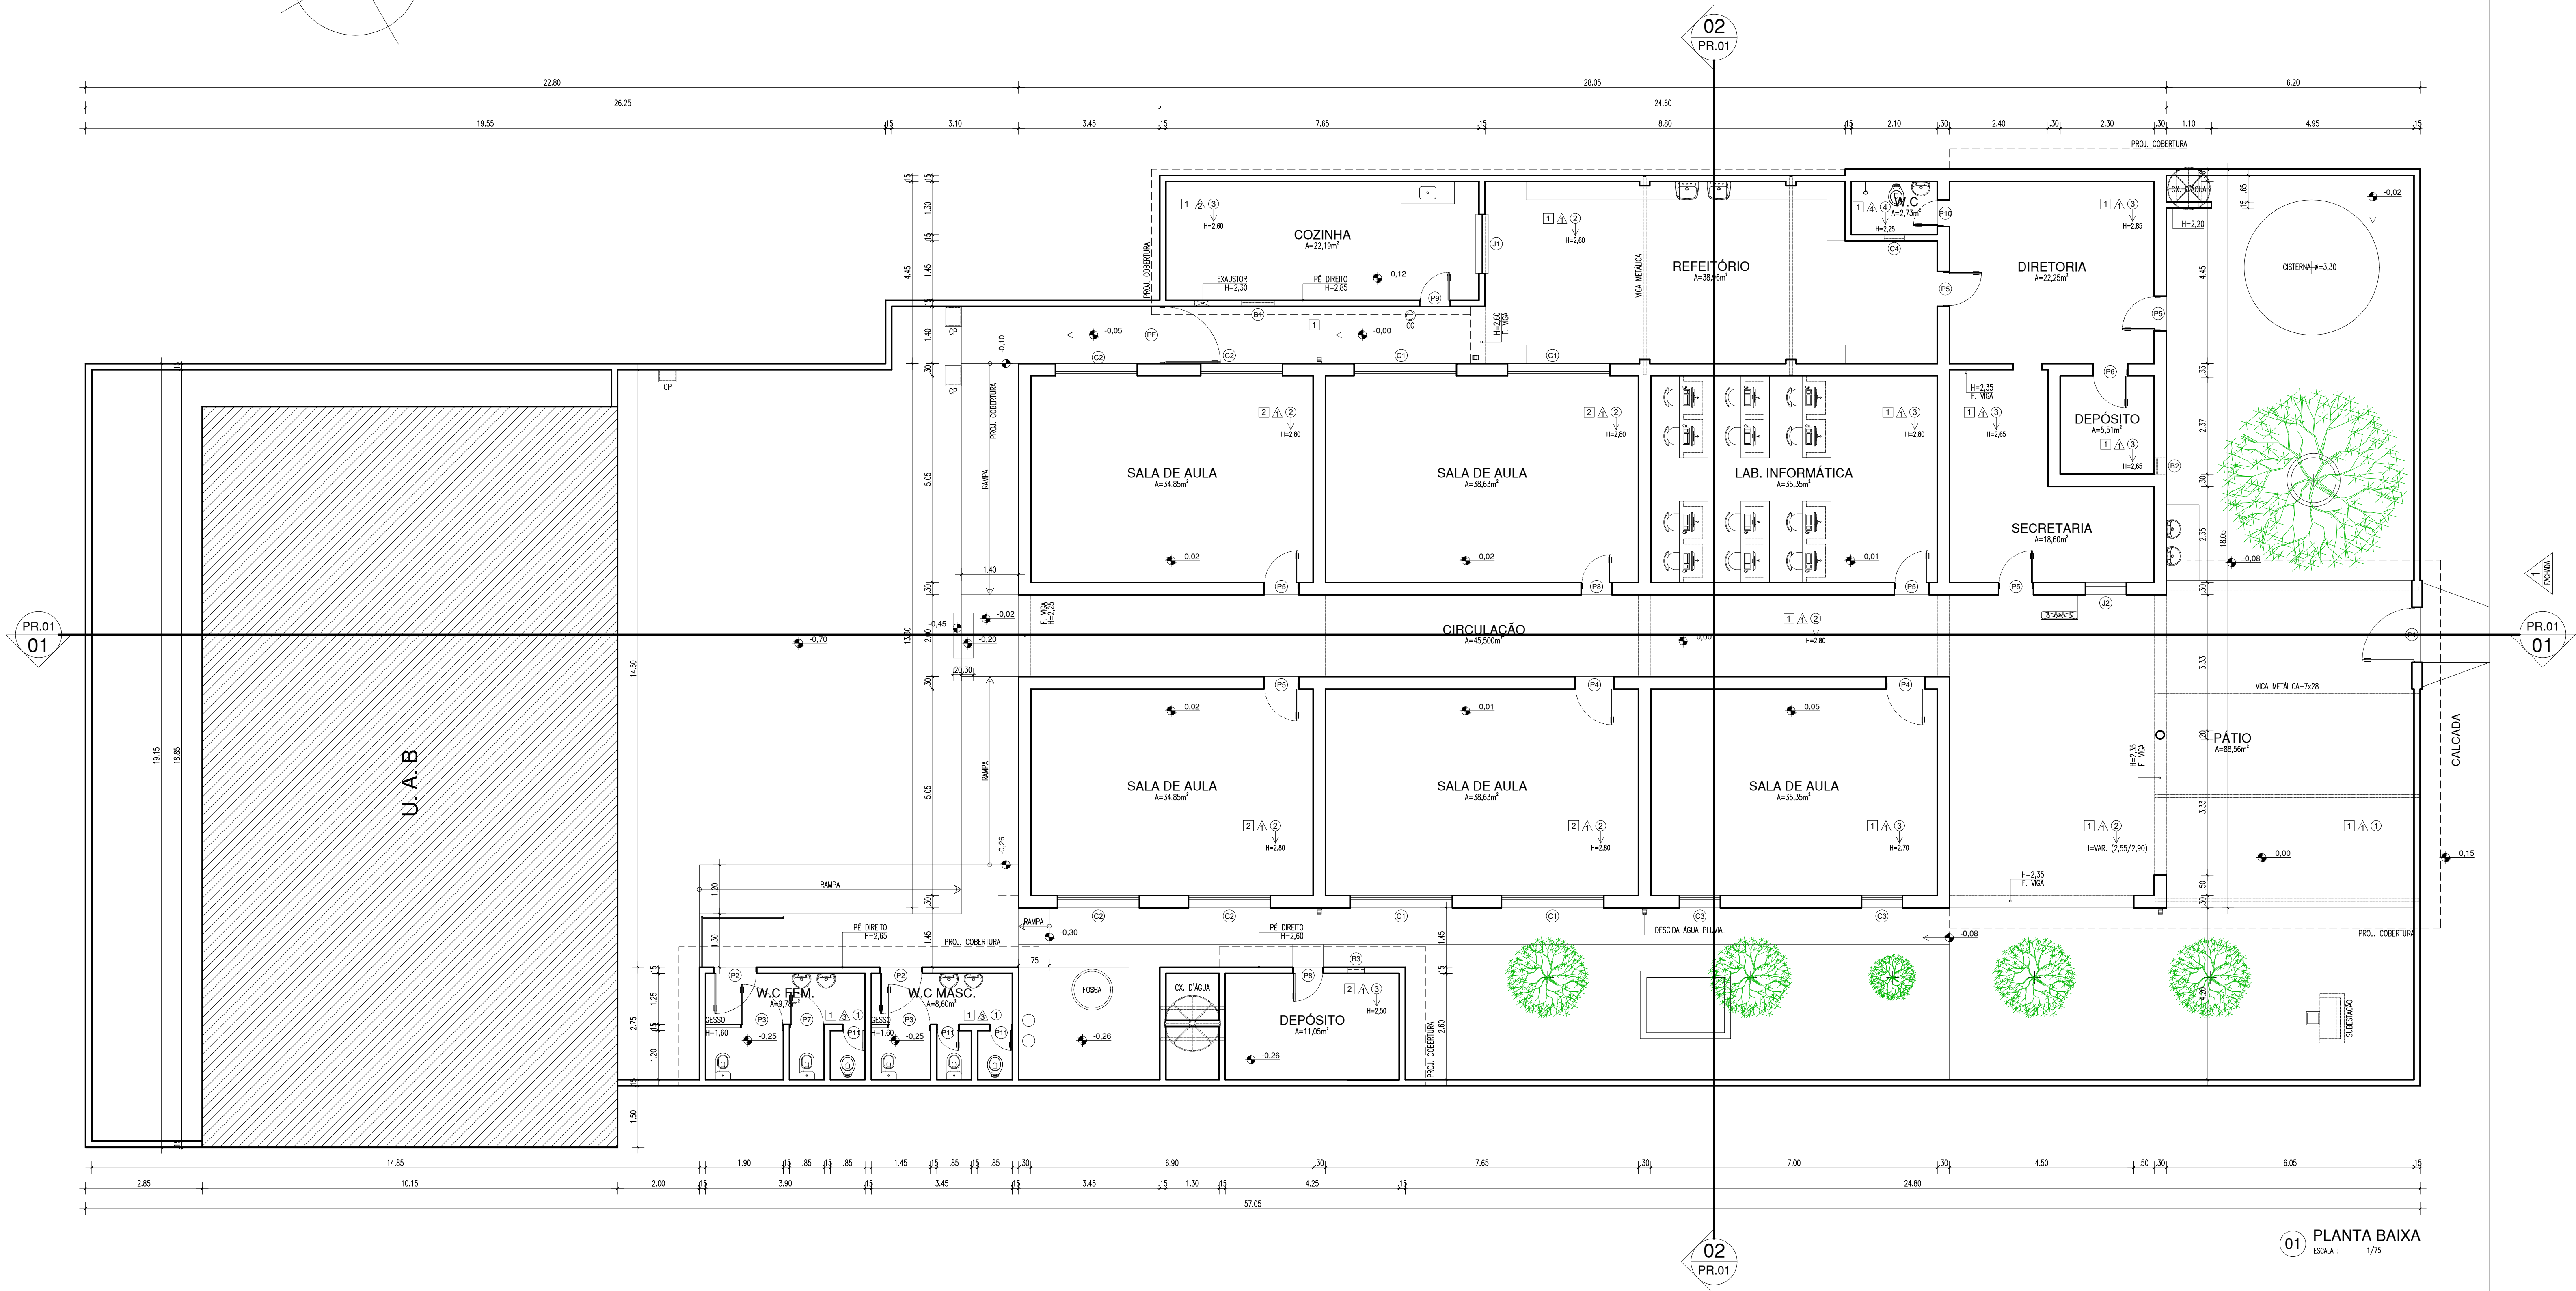

HISTÓRICO		
ALTERAÇÃO	REVISÃO	DATA
1.		
2.		
3.		
4.		
5.		

ARQUITETO(A):	ENGENHEIRO(A) RESPONSÁVEL:	PROPRIETÁRIO:
ARTHUR COSTA REZENDES ARQUITETO E PROJETISTA CRL Nº 177900-4		




GOVERNO DO ESTADO DO PIAUÍ


SEDUC - SECRETARIA DE ESTADO DA EDUCAÇÃO

17º GRE - U. E. SÃO FRANCISCO DE ASSIS

DEPARTAMENTO: UNIDADE DE GESTÃO DA REDE FÍSICA	DISENHO: LEV
TÍTULO DO PROJETO: LEVANTAMENTO ARQUITETÔNICO	02/14
ENDEREÇO DO SERVIÇO: RUA SÃO FRANCISCO DE ASSIS, S/N	ESCALA: 1/75
TÍTULO DO DESENHO: PLANTA BAIXA, CORTES E FACHADAS	REVISÃO: REVISÃO 01
MUNICÍPIO: CURRAL NOVO - PI	ZONA: URBANA
DESENHO: COSME DE SOUSA	FASE: LEVANTAMENTO
DATA: AGOSTO / 2021	

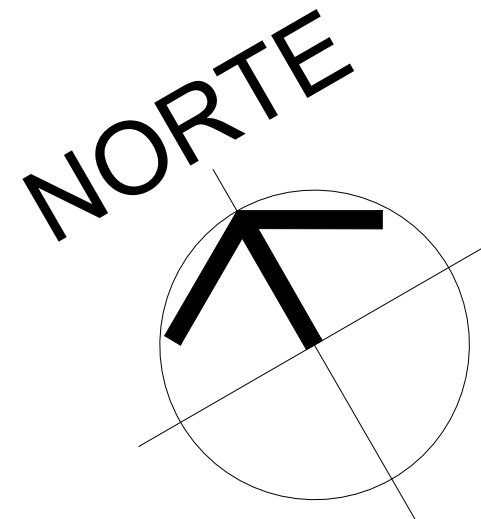

PR.01
01

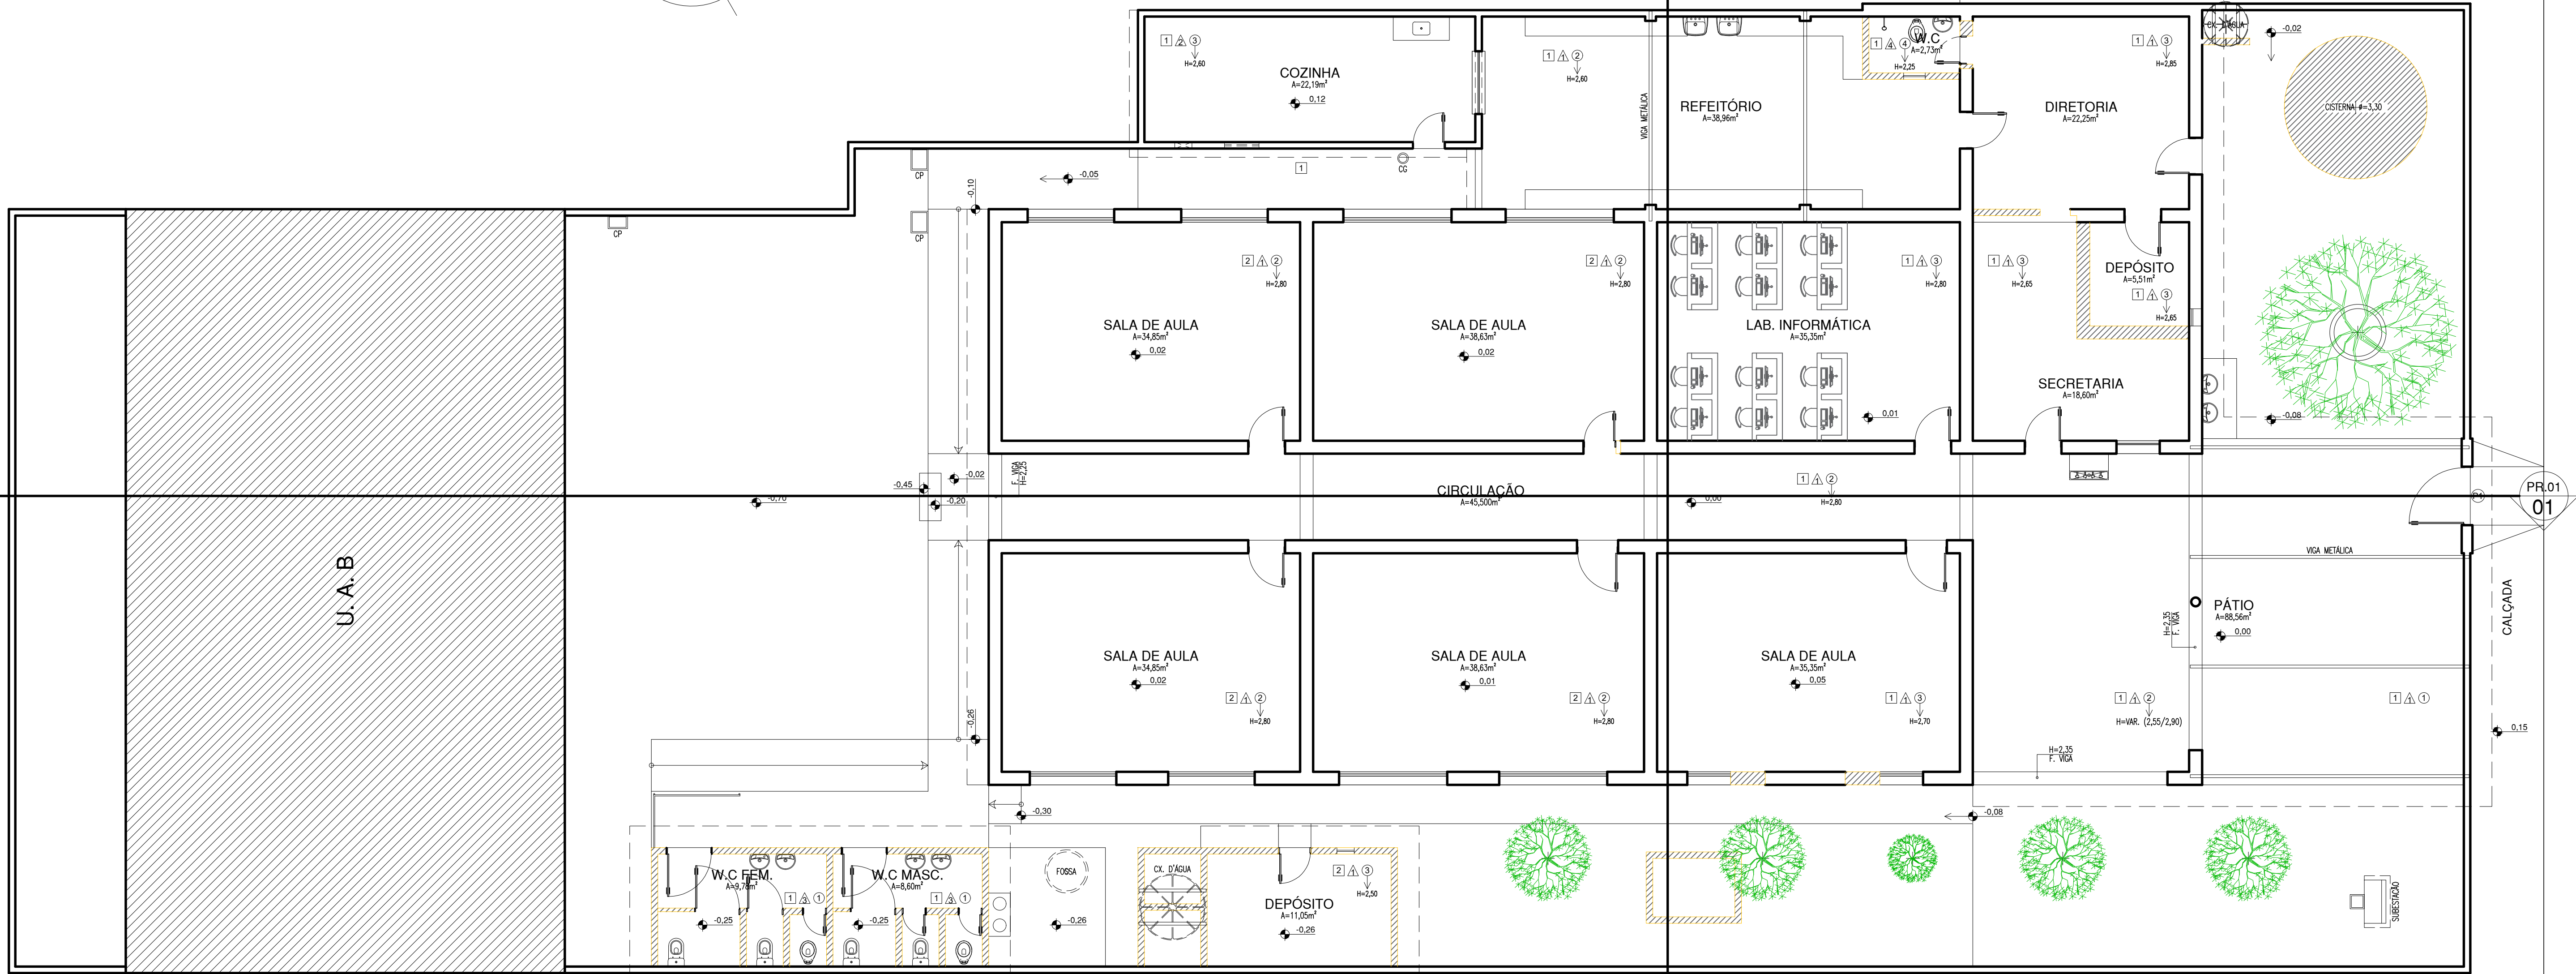

01 PLANTA BAIXA
ESCALA: 1/75


02
PR.01

QUADRO DE ESQUADRIAS		
PORTAS (P)		
P1	1,40 x 2,10	CHAPA EM AÇO - 01 FOLHA - TIPO ABRIR
P2	,90 x 2,10	PORTA COM ESTRUTURA DE METALON COM BARRA DE ACESSIBILIDADE E VISOR EM TEMPERADO, FECHAMENTO EM CHAPA DUPLA, PINTADA COM ESMALTE SINTÉTICO VERBRÁS NA COR VERDE LIMÃO - Nº 1832. REF.: VERBRÁS OU EQUIVALENTE
P3	0,90 x 2,10	PORTA COM ESTRUTURA DE METALON COM BARRA DE ACESSIBILIDADE, FECHAMENTO EM CHAPA DUPLA, PINTADA COM ESMALTE SINTÉTICO VERBRÁS NA COR AMARELO - Nº 1808. REF.: VERBRÁS OU EQUIVALENTE
P4	0,90 x 2,10	PORTA COM ESTRUTURA DE METALON, FECHAMENTO EM CHAPA DUPLA, PINTADA COM ESMALTE SINTÉTICO VERBRÁS NA COR AZUL MAR - Nº 1820. REF.: VERBRÁS OU EQUIVALENTE
P5	0,90 x 2,10	PORTA COM ESTRUTURA DE METALON, FECHAMENTO EM CHAPA DUPLA, PINTADA COM ESMALTE SINTÉTICO VERBRÁS NA COR LARANJA - Nº 1819. REF.: VERBRÁS OU EQUIVALENTE
P6	0,90 x 2,10	PORTA COM ESTRUTURA DE METALON, FECHAMENTO EM CHAPA DUPLA, PINTADA COM ESMALTE SINTÉTICO VERBRÁS NA COR AZUL MAR COM BARRA DE ACESSIBILIDADE EM INOX - Nº 1820. REF.: VERBRÁS OU EQUIVALENTE
P7	0,80 x 1,65 / 0,15	PORTA EM ALUMÍNIO FRISADO ANODIZADO, NA COR NATURAL
P8	1,00 x 1,95	PORTA EM ALUMÍNIO COM VENEZIANA, NA COR NATURAL
P9	1,60 x 1,95	PORTA EM ALUMÍNIO COM VENEZIANA, NA COR NATURAL, 2 FOLHAS - ABRIR
JANELAS (J)		
J1	1,80 x 1,30 / 1,00	JANELA EM ALUMÍNIO BRANCO E VIDRO FANTASIA 4mm - 04 FOLHAS - TIPO CORRER
J2	1,20 x 1,30 / 1,00	JANELA EM ALUMÍNIO BRANCO E VIDRO FANTASIA 4mm - 02 FOLHAS - TIPO CORRER
J3	1,50 x 0,50 / 1,60	JANELA EM ALUMÍNIO BRANCO E VIDRO FANTASIA 4mm - 02 FOLHAS - TIPO MAXIM AR
J4	1,00 x 0,50 / 1,60	JANELA EM ALUMÍNIO BRANCO E VIDRO FANTASIA 4mm - 02 FOLHAS - TIPO CORRER
J5	1,50 x 0,50 / 1,60	JANELA EM ALUMÍNIO BRANCO E VIDRO FANTASIA 4mm - 04 FOLHAS - TIPO CORRER
PISOS		
1	CERÂMICA	
2	CIMENTO QUEIMADO	
3	CIMENTO BRUTO	
REVESTIMENTOS		
1	REBOCO PINTADO	
2	REBOCO PINTADO C/ BARRAMENTO H=1,35	
3	REBOCO PINTADO C/ BARRAMENTO H=1,60	
4	CERÂMICA H=2,25	
TETOS		
1	TELHA TIPO CANAL / COLONIAL	
2	FORRO EM FAIXAS DE PVC	
3	FORRO EM PLACAS DE GESSO	
4	FORRO EM LAGE	

QUADRO DE ÁREAS		
DESCRIÇÃO	ÁREA	UN.
ÁREA DO TERRENO	923,54	m ²
ÁREA DE DEMOLIÇÃO	60,39	m ²
ÁREA DE CONSTRUÇÃO	694,85	m ²
ÁREA DE COBERTURA	723,15	m ²
ÁREA PERMEÁVEL (GRAMA+SEIXO ROLADO)	47,30	m ²
TAXA DE ÁREA PERMEÁVEL	49,60	%
TAXA DE OCUPAÇÃO	75,23	%
ÍNDICE DE APROVEITAMENTO	0,75	-

HISTÓRICO		
ALTERAÇÃO	REVISÃO	DATA
1.		
2.		
3.		
4.		
5.		

ARQUITETO(A): ARTHUR COSTA NEDEIROS ARQUITETO E URBANISTA CAU Nº A172900-4	ENGENHEIRO(A) RESPONSÁVEL: 	PROPRIETÁRIO:
---	------------------------------------	-----------------------





GOVERNO DO ESTADO DO PIAUÍ

SEDUC - SECRETARIA DE ESTADO DA EDUCAÇÃO

17º GRE - U. E. SÃO FRANCISCO DE ASSIS

DEPARTAMENTO: UNIDADE DE GESTÃO DA REDE FÍSICA	DESENHO: PROJ
TÍTULO DO PROJETO: LEVANTAMENTO ARQUITETÔNICO	PRANCHA: 03/14
ENDEREÇO DO SERVIÇO: RUA SÃO FRANCISCO DE ASSIS, S/N	ESCALA: INDICADAS
TÍTULO DO DESENHO: PLANTA DE DEMOLIÇÃO	REVISÃO: REVISÃO 01
MUNICÍPIO: CURRAL NOVO - PI	ZONA: URBANA
DESENHO: ARTHUR MEDEIROS	FASE: PROJETO ARQ
DATA: AGOSTO / 2021	

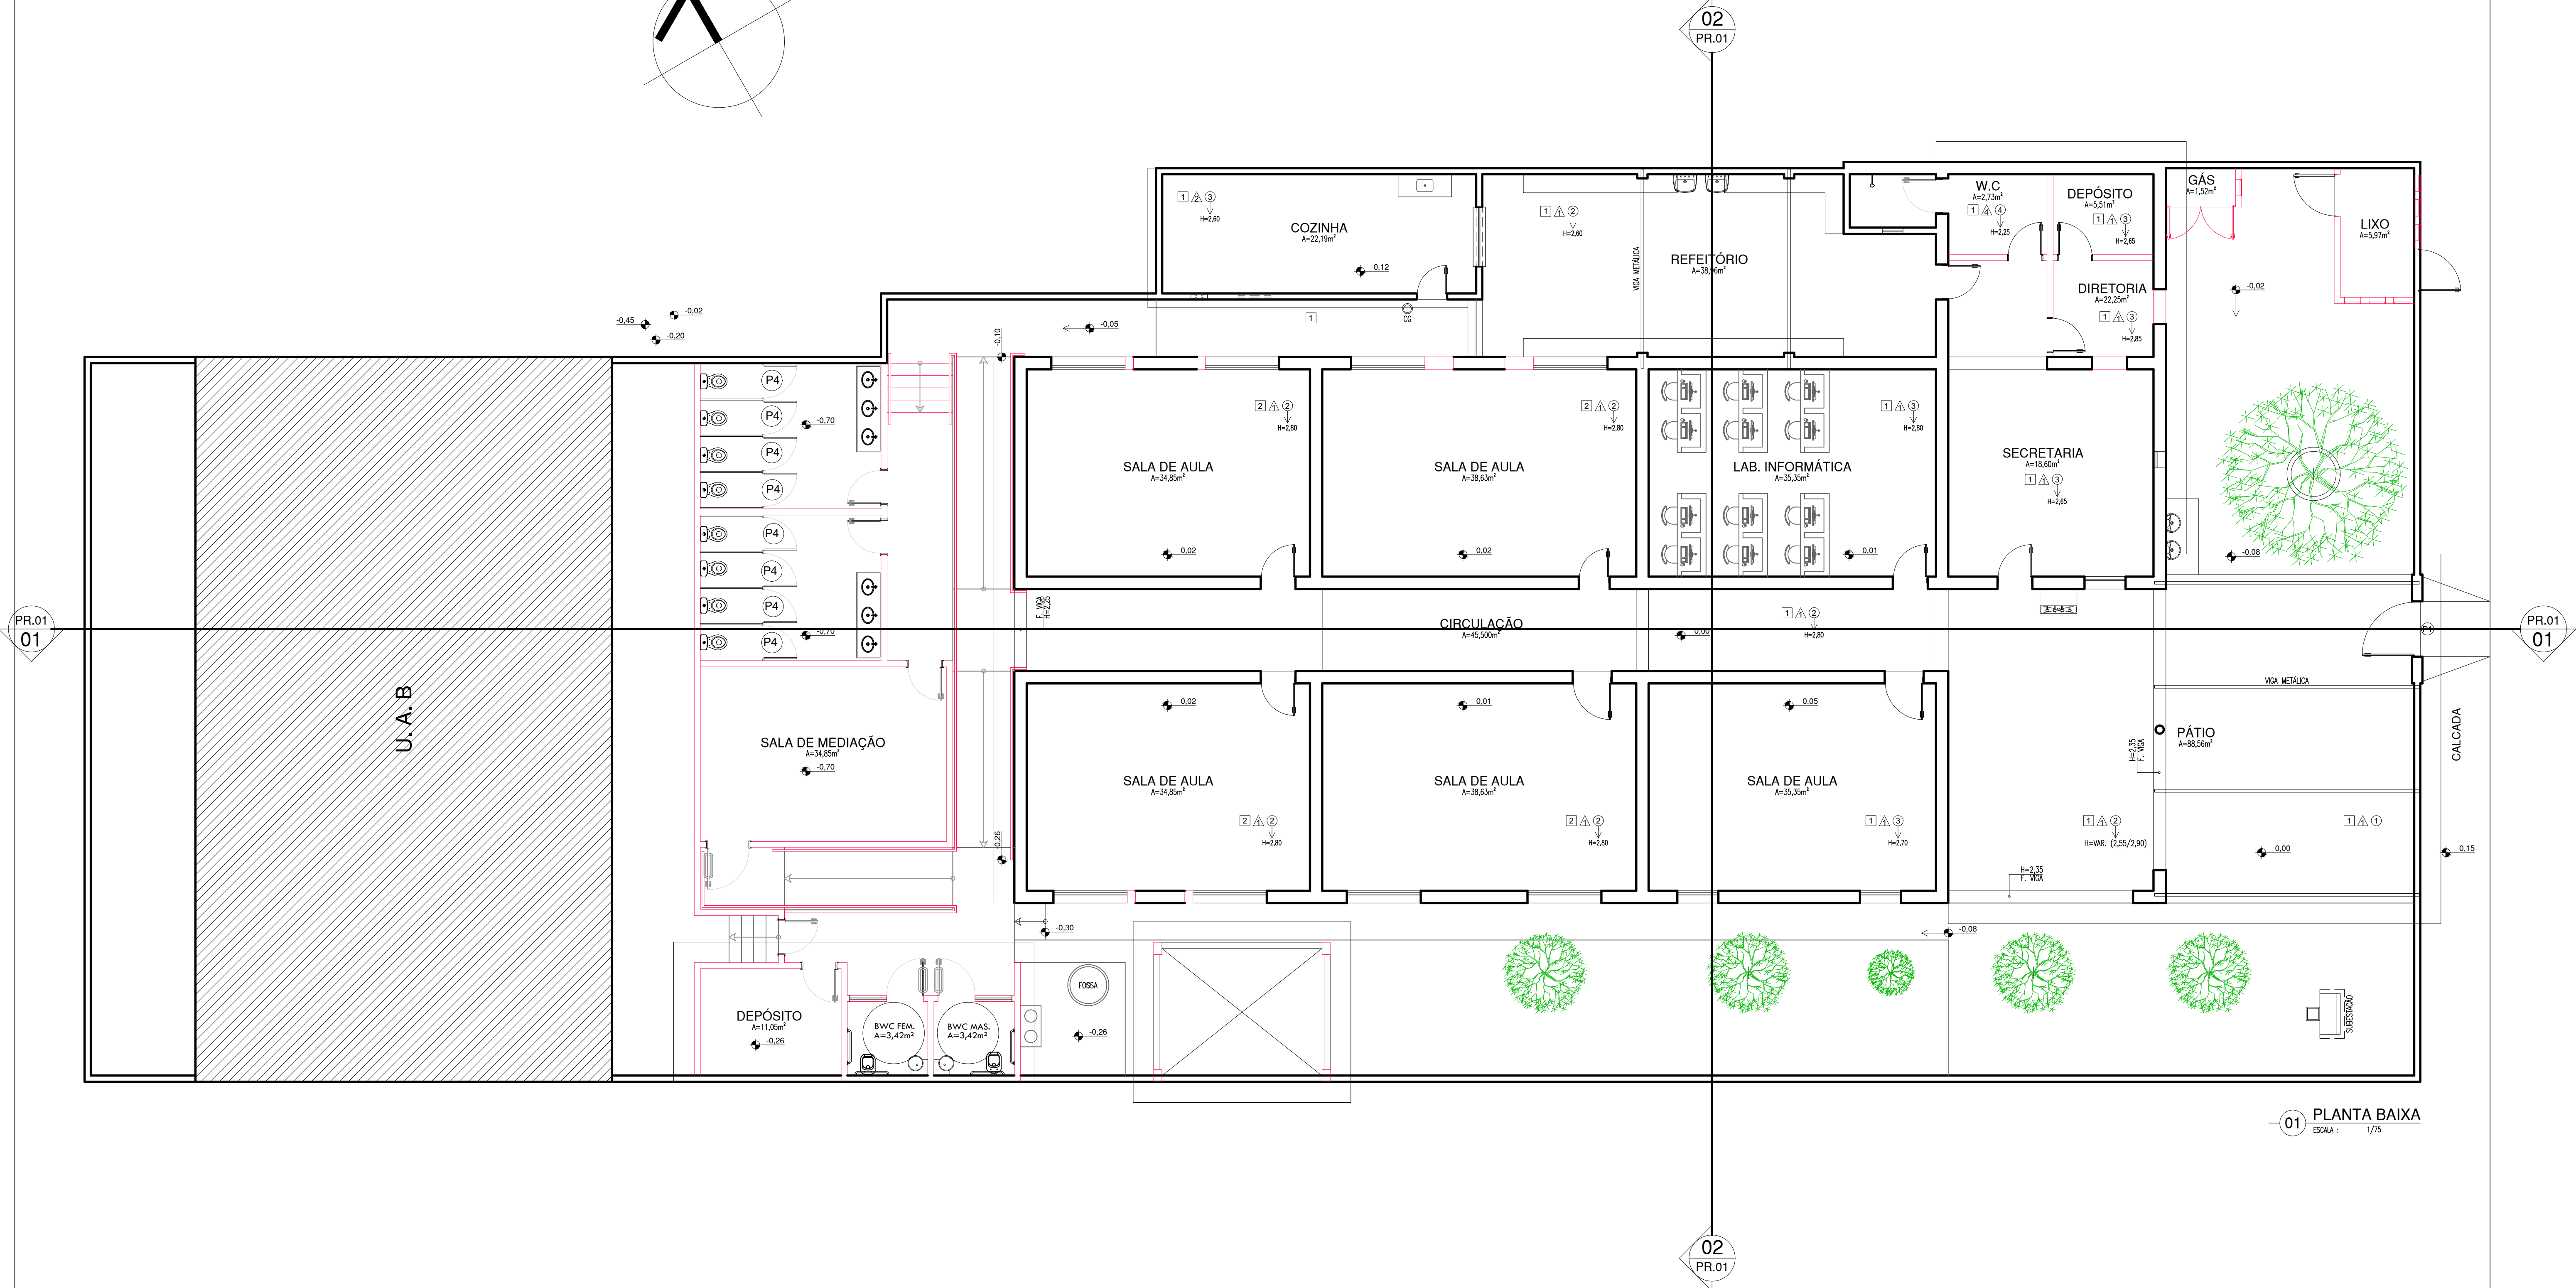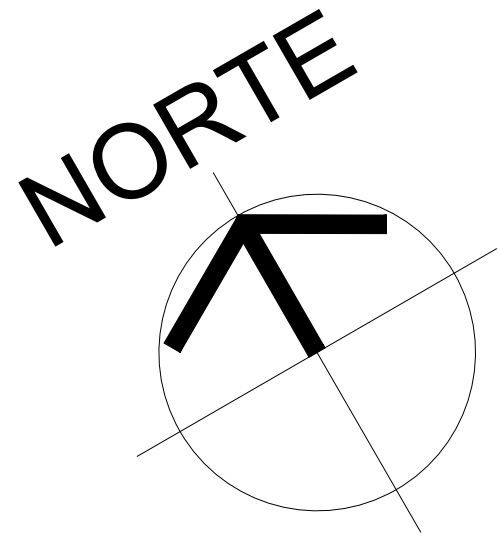

QUADRO DE ESQUADRIAS			
PORTAS (P)			
P1	1,40 x 2,10	CHAPA EM AÇO - 01 FOLHA - TIPO ABRIR	
P2	,90 x 2,10	PORTA COM ESTRUTURA DE METALON COM BARRA DE ACESSIBILIDADE E VISOR EM TEMPERADO, FECHAMENTO EM CHAPA DUPLA, PINTADA COM ESMALTE SINTÉTICO VERBRAS NA COR VERDE LIMÃO - Nº 1832, REF.: VERBRAS OU EQUIVALENTE	
P3	0,90 x 2,10	PORTA COM ESTRUTURA DE METALON COM BARRA DE ACESSIBILIDADE, FECHAMENTO EM CHAPA DUPLA, PINTADA COM ESMALTE SINTÉTICO VERBRAS NA COR AMARELO - Nº 1808, REF.: VERBRAS OU EQUIVALENTE	
P4	0,90 x 2,10	PORTA COM ESTRUTURA DE METALON, FECHAMENTO EM CHAPA DUPLA, PINTADA COM ESMALTE SINTÉTICO VERBRAS NA COR AZUL MAR - Nº 1820, REF.: VERBRAS OU EQUIVALENTE	
P5	0,90 x 2,10	PORTA COM ESTRUTURA DE METALON, FECHAMENTO EM CHAPA DUPLA, PINTADA COM ESMALTE SINTÉTICO VERBRAS NA COR LARANJA - Nº 1819, REF.: VERBRAS OU EQUIVALENTE	
P6	0,90 x 2,10	PORTA COM ESTRUTURA DE METALON, FECHAMENTO EM CHAPA DUPLA, PINTADA COM ESMALTE SINTÉTICO VERBRAS NA COR AZUL MAR COM BARRA DE ACESSIBILIDADE EM INOX - Nº 1820, REF.: VERBRAS OU EQUIVALENTE	
P7	0,80 x 1,65 / 0,15	PORTA EM ALUMÍNIO FRISADO ANODIZADO, NA COR NATURAL	
P8	1,00 x 1,95	PORTA EM ALUMÍNIO COM VENEZIANA, NA COR NATURAL	
P9	1,80 x 1,95	PORTA EM ALUMÍNIO COM VENEZIANA, NA COR NATURAL, 2 FOLHAS - ABRIR	

JANELAS (J)			
J1	1,80 x 1,30 / 1,00	JANELA EM ALUMÍNIO BRANCO E VIDRO FANTASIA 4mm - 04 FOLHAS - TIPO CORRER	
J2	1,20 x 1,30 / 1,00	JANELA EM ALUMÍNIO BRANCO E VIDRO FANTASIA 4mm - 02 FOLHAS - TIPO CORRER	
J3	1,50 x 0,50 / 1,60	JANELA EM ALUMÍNIO BRANCO E VIDRO FANTASIA 4mm - 02 FOLHAS - TIPO MAXIM AR	
J4	1,00 x 0,50 / 1,60	JANELA EM ALUMÍNIO BRANCO E VIDRO FANTASIA 4mm - 02 FOLHAS - TIPO CORRER	
J5	1,50 x 0,50 / 1,60	JANELA EM ALUMÍNIO BRANCO E VIDRO FANTASIA 4mm - 04 FOLHAS - TIPO CORRER	


PISOS	
1	CERÂMICA
2	CIMENTO QUEIMADO
3	CIMENTO BRUTO
REVESTIMENTOS	
1	REBOCO PINTADO
2	REBOCO PINTADO C/ BARRAMENTO H=1,35
3	REBOCO PINTADO C/ BARRAMENTO H=1,60
4	CERÂMICA H=2,25

1	TELHA TIPO CANAL / COLONIAL		
2	FORRO EM FAIXAS DE PVC		
3	FORRO EM PLACAS DE GESSO		
4	FORRO EM LAGE		



QUADRO DE ÁREAS		
DESCRIÇÃO	ÁREA	UN.
ÁREA DO TERRENO	923,54	m²
ÁREA DE DEMOLIÇÃO	60,39	m²
ÁREA DE CONSTRUÇÃO	694,85	m²
ÁREA DE COBERTURA	723,15	m²
ÁREA PERMEÁVEL (GRAMA+ SEIXO ROLADO)	47,30	m²
TAXA DE ÁREA PERMEÁVEL	49,60	%
TAXA DE OCUPAÇÃO	75,23	%
ÍNDICE DE APROVEITAMENTO	0,75	-

HISTÓRICO		
ALTERAÇÃO	REVISÃO	DATA
1.		
2.		
3.		
4.		
5.		

ARQUITETO(A):	ENGENHEIRO(A) RESPONSÁVEL:	PROPRIETÁRIO:
ARTHUR COSTA MEDEIROS ARQUITETO E URBANISTA CAU Nº A172900-4		

	GOVERNO DO ESTADO DO PIAUÍ
SEDUC - SECRETARIA DE ESTADO DA EDUCAÇÃO	
17º GRE - U. E. SÃO FRANCISCO DE ASSIS	

DEPARTAMENTO: UNIDADE DE GESTÃO DA REDE FÍSICA	DESENHO:
TÍTULO DO PROJETO: LEVANTAMENTO ARQUITETÔNICO	PROJ
ENDEREÇO DO SERVIÇO: RUA SÃO FRANCISCO DE ASSIS, S/N	PRINCHA:
TÍTULO DO DESENHO: PLANTA DE CONSTRUÇÃO	04/14
MUNICÍPIO: CURRAL NOVO - PI	ZONA: URBANA
DESENHO: ARTHUR MEDEIROS	ESCALA: INDICADAS
FASE: PROJETO ARQ	DATA: AGOSTO / 2021
REVISÃO: REVISÃO 01	

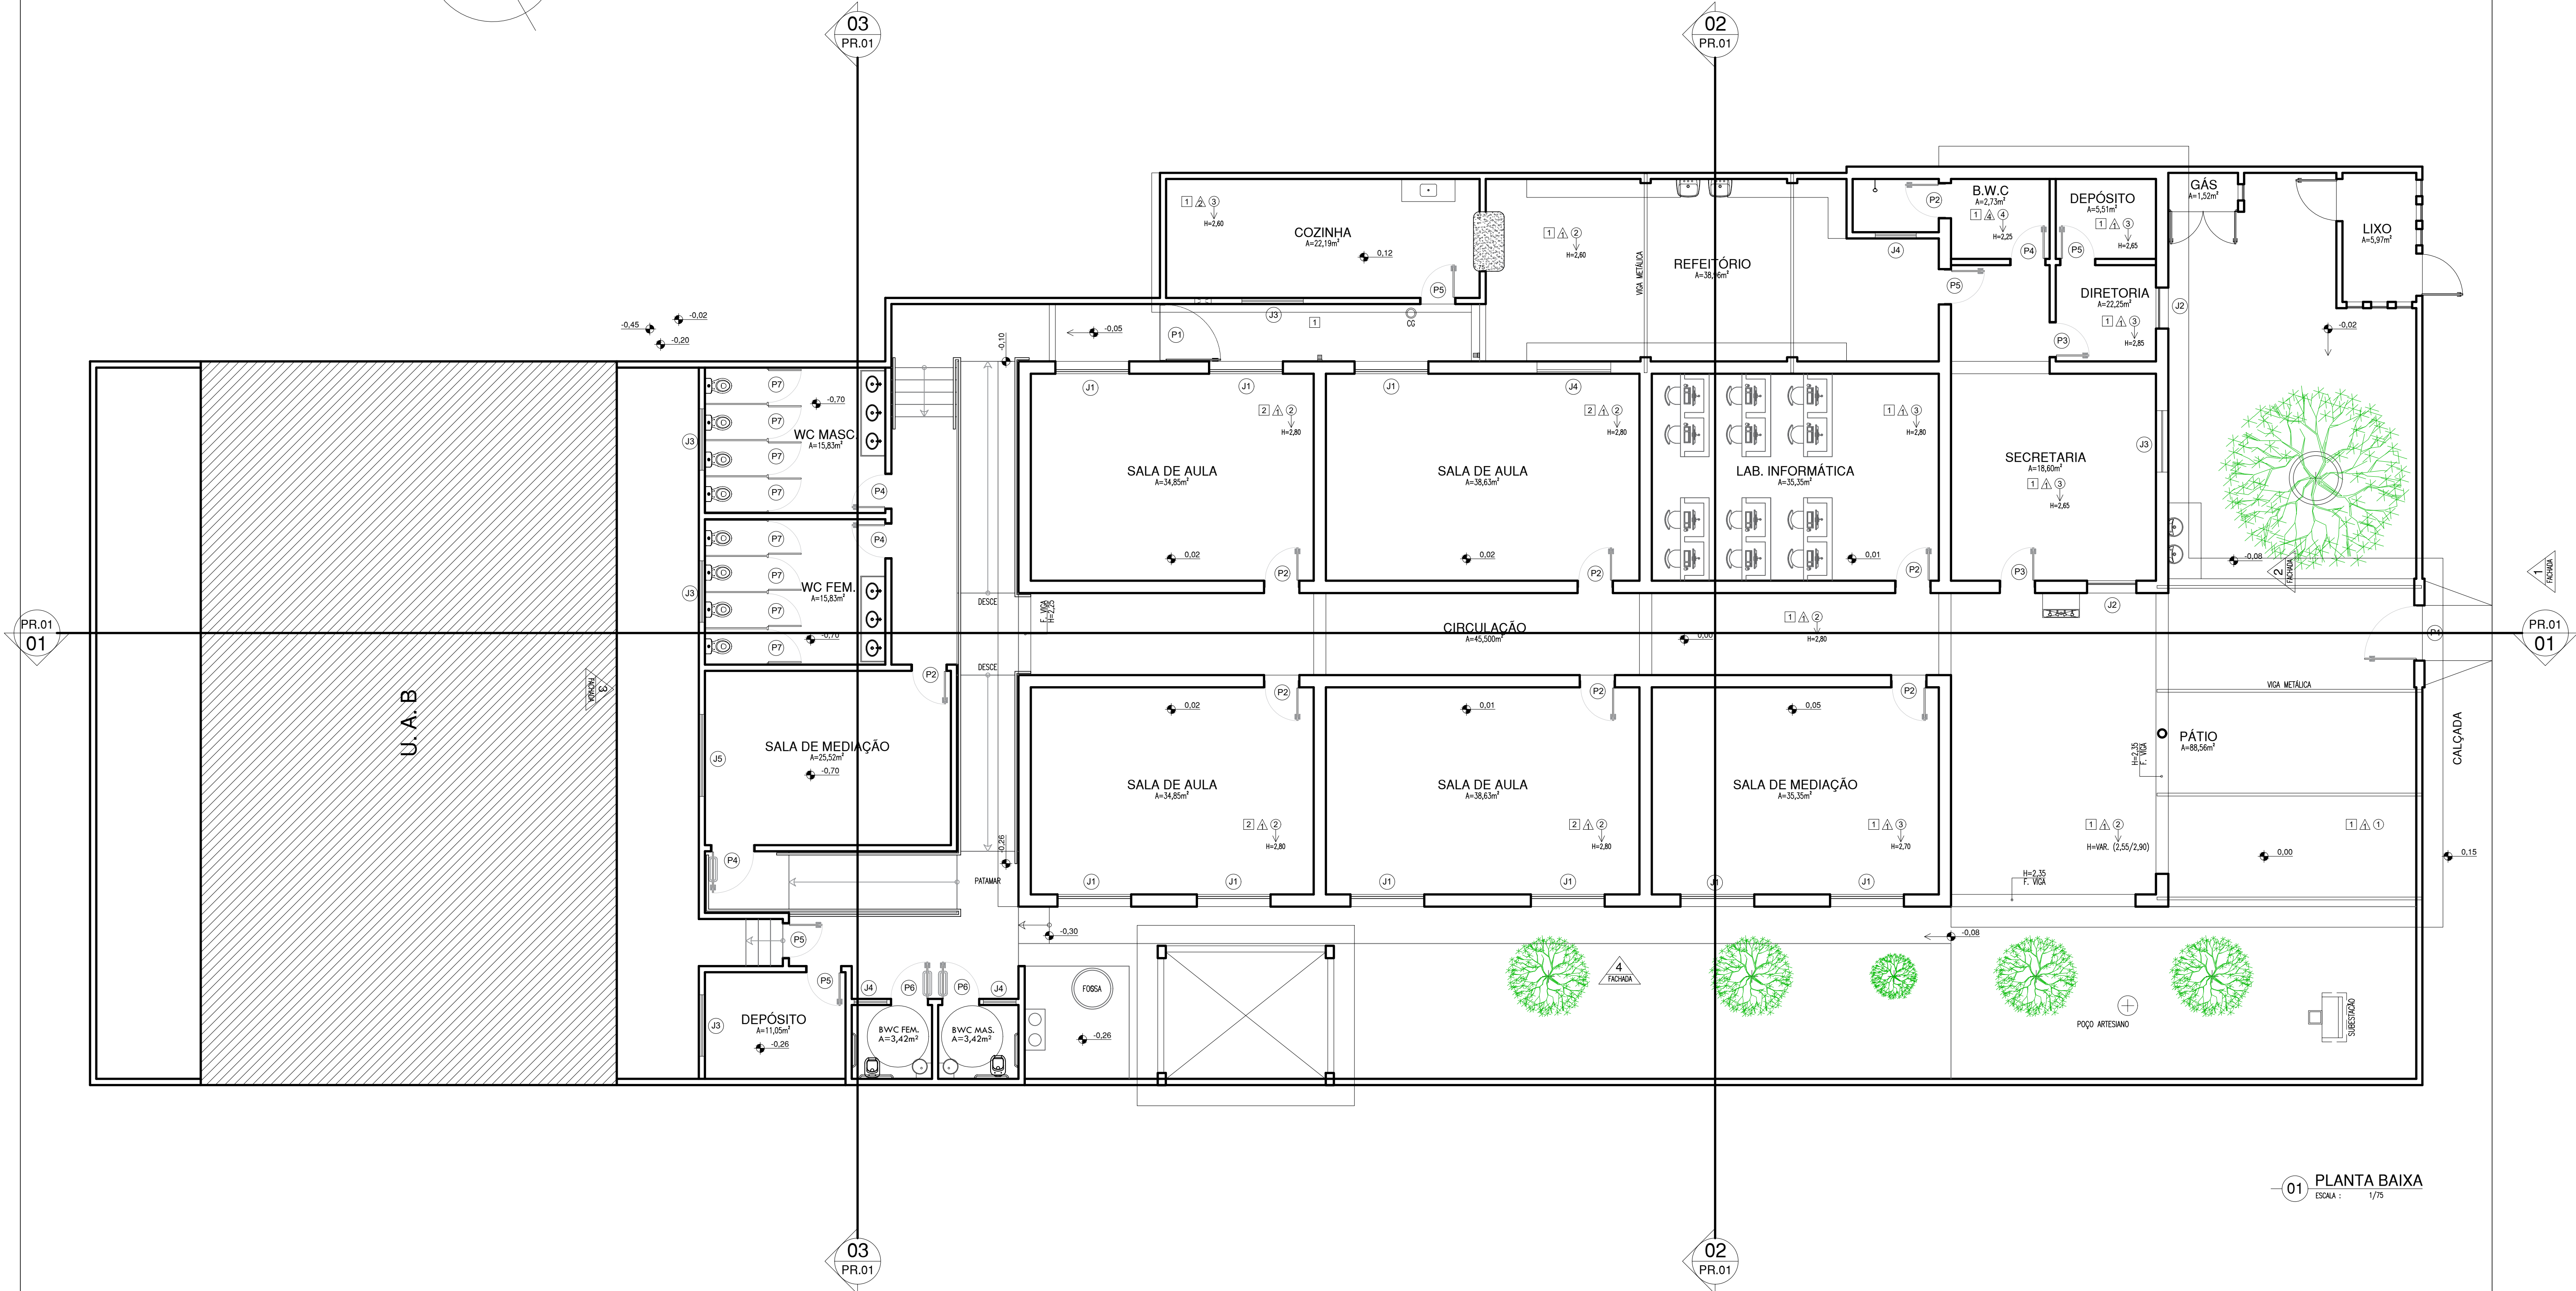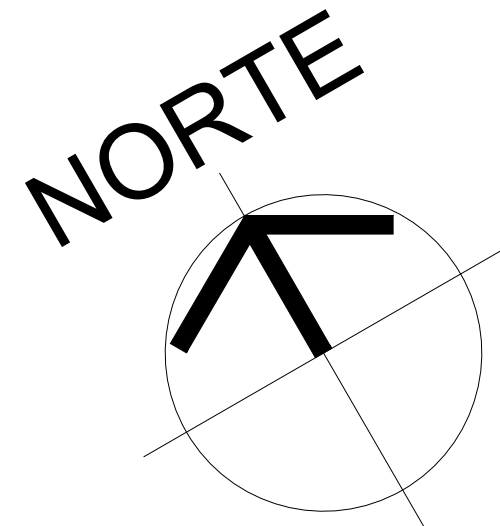

QUADRO DE ESQUADRIAS		
PORTAS (P)		
P1	1,40 x 2,10	CHAPA EM AÇO - 01 FOLHA - TIPO ABRIR
P2	,90 x 2,10	PORTA COM ESTRUTURA DE METALON COM BARRA DE ACESSIBILIDADE E VISOR EM TEMPERADO, FECHAMENTO EM CHAPA DUPLA, PINTADA COM ESMALTE SINTÉTICO VERBRAS NA COR VERDE LIMÃO - Nº 1832. REF.: VERBRAS OU EQUIVALENTE
P3	0,90 x 2,10	PORTA COM ESTRUTURA DE METALON COM BARRA DE ACESSIBILIDADE, FECHAMENTO EM CHAPA DUPLA, PINTADA COM ESMALTE SINTÉTICO VERBRAS NA COR AMARELO - Nº 1808. REF.: VERBRAS OU EQUIVALENTE
P4	0,90 x 2,10	PORTA COM ESTRUTURA DE METALON, FECHAMENTO EM CHAPA DUPLA, PINTADA COM ESMALTE SINTÉTICO VERBRAS NA COR AZUL MAR - Nº 1820. REF.: VERBRAS OU EQUIVALENTE
P5	0,90 x 2,10	PORTA COM ESTRUTURA DE METALON, FECHAMENTO EM CHAPA DUPLA, PINTADA COM ESMALTE SINTÉTICO VERBRAS NA COR LARANJA - Nº 1819. REF.: VERBRAS OU EQUIVALENTE
P6	0,90 x 2,10	PORTA COM ESTRUTURA DE METALON, FECHAMENTO EM CHAPA DUPLA, PINTADA COM ESMALTE SINTÉTICO VERBRAS NA COR AZUL MAR COM BARRA DE ACESSIBILIDADE EM INOX - Nº 1820. REF.: VERBRAS OU EQUIVALENTE
P7	0,80 x 1,65 / 0,15	PORTA EM ALUMÍNIO FRISADO ANODIZADO, NA COR NATURAL
P8	1,00 x 1,95	PORTA EM ALUMÍNIO COM VENEZIANA, NA COR NATURAL
P9	1,60 x 1,95	PORTA EM ALUMÍNIO COM VENEZIANA, NA COR NATURAL, 2 FOLHAS - ABRIR

JANELAS (J)		
J1	1,80 x 1,30 / 1,00	JANELA EM ALUMÍNIO BRANCO E VIDRO FANTASIA 4mm - 04 FOLHAS - TIPO CORRER
J2	1,20 x 1,30 / 1,00	JANELA EM ALUMÍNIO BRANCO E VIDRO FANTASIA 4mm - 02 FOLHAS - TIPO CORRER
J3	1,50 x 0,50 / 1,60	JANELA EM ALUMÍNIO BRANCO E VIDRO FANTASIA 4mm - 02 FOLHAS - TIPO MAXIM AR
J4	1,00 x 0,50 / 1,60	JANELA EM ALUMÍNIO BRANCO E VIDRO FANTASIA 4mm - 02 FOLHAS - TIPO CORRER
J5	1,50 x 0,50 / 1,60	JANELA EM ALUMÍNIO BRANCO E VIDRO FANTASIA 4mm - 04 FOLHAS - TIPO CORRER


PISOS		
1	CERÂMICA	
2	CIMENTO QUEIMADO	
3	CIMENTO BRUTO	
REVESTIMENTOS		
1	REBOCO PINTADO	
2	REBOCO PINTADO C/ BARRAMENTO H=1,35	
3	REBOCO PINTADO C/ BARRAMENTO H=1,60	
4	CERÂMICA H=2,25	

TETOS		
1	TELHA TIPO CANAL / COLONIAL	
2	FORRO EM FAIXAS DE PVC	
3	FORRO EM PLACAS DE GESSO	
4	FORRO EM LAGE	



QUADRO DE ÁREAS		
DESCRIÇÃO	ÁREA	UN.
ÁREA DO TERRENO	923,54	m²
ÁREA DE DEMOLIÇÃO	60,39	m²
ÁREA DE CONSTRUÇÃO	694,85	m²
ÁREA DE COBERTURA	723,15	m²
ÁREA PERMEÁVEL (GRAMA+SEIXO ROLADO)	47,30	m²
TAXA DE ÁREA PERMEÁVEL	49,60	%
TAXA DE OCUPAÇÃO	75,23	%
ÍNDICE DE APROVEITAMENTO	0,75	-

HISTÓRICO		
ALTERAÇÃO	REVISÃO	DATA
1.		
2.		
3.		
4.		
5.		

ARQUITETO(A):	ENGENHEIRO(A) RESPONSÁVEL:	PROPRIETÁRIO:
ARTHUR COSTA MEDEIROS ARQUITETO E URBANISTA CAU Nº A172900-4		

	GOVERNO DO ESTADO DO PIAUÍ
SEDUC - SECRETARIA DE ESTADO DA EDUCAÇÃO	
17º GRE - U. E. SÃO FRANCISCO DE ASSIS	

DEPARTAMENTO: UNIDADE DE GESTÃO DA REDE FÍSICA	DESENHO:
TÍTULO DO PROJETO: LEVANTAMENTO ARQUITETÔNICO	PROJ
ENDEREÇO DO SERVIÇO: RUA SÃO FRANCISCO DE ASSIS, S/N	PRANCHA:
TÍTULO DO DESENHO: PLANTA BAIXA PROPOSTA	05/14
MUNICÍPIO: CURRAL NOVO - PI	ZONA: URBANA
DESENHO: ARTHUR MEDEIROS	ESCALA: INDICADAS
FASE: PROJETO ARQ	REVISÃO: REVISÃO 01
DATA: AGOSTO / 2021	

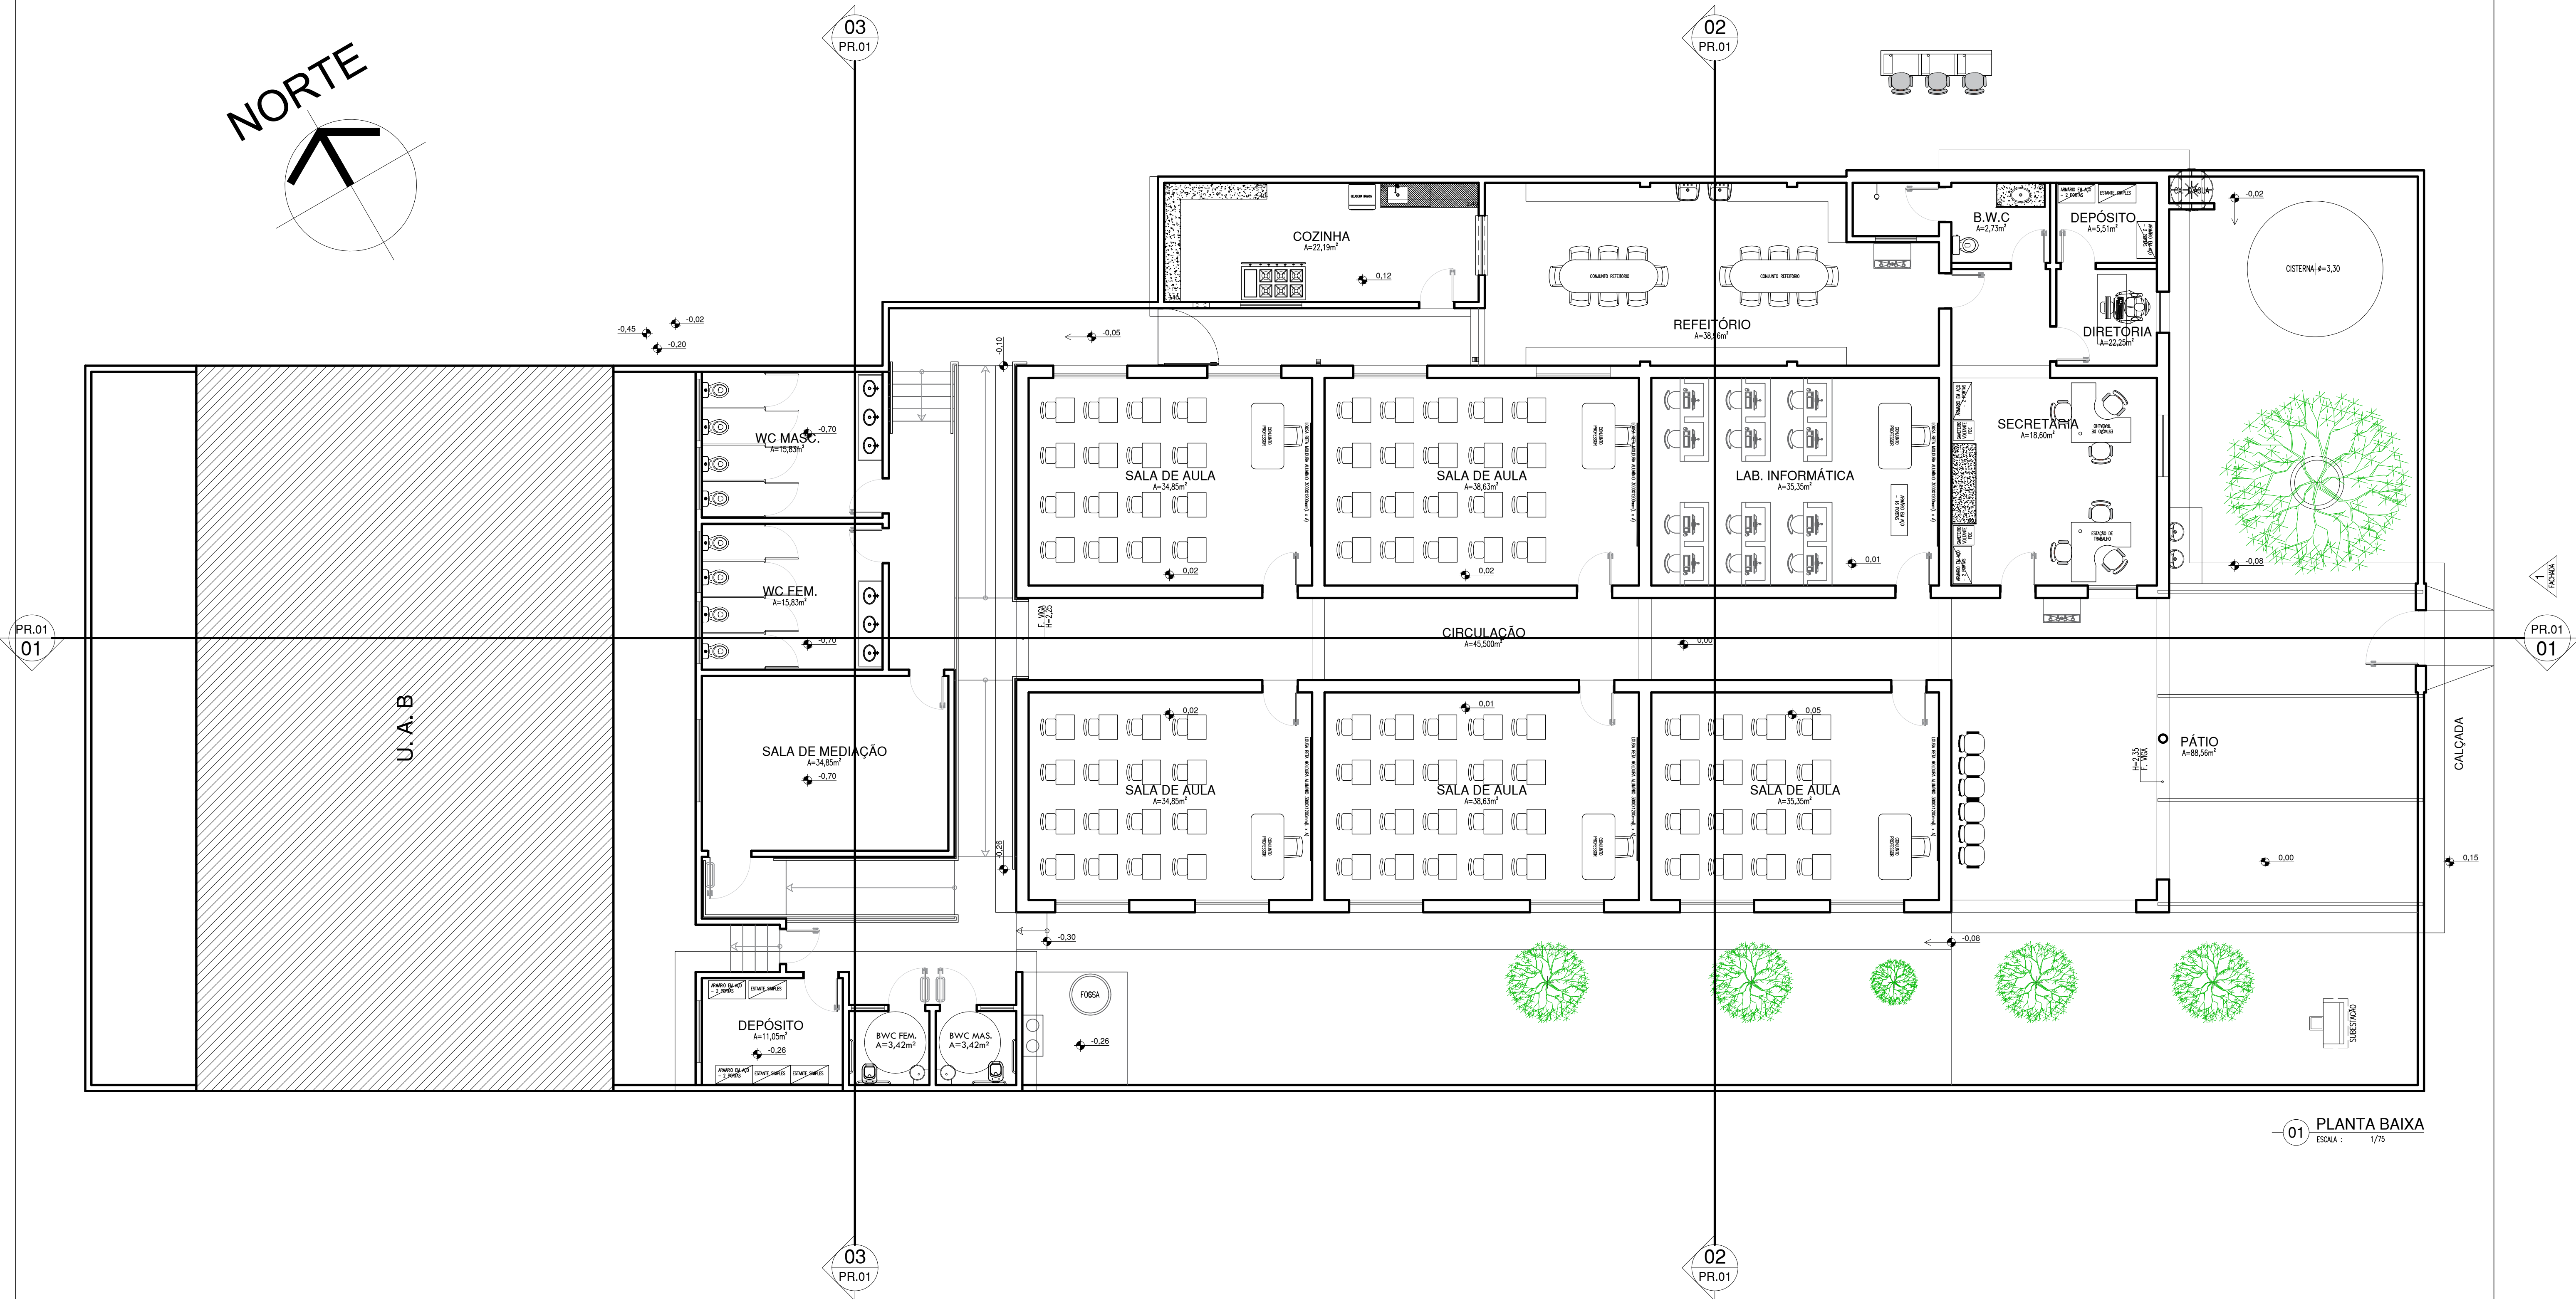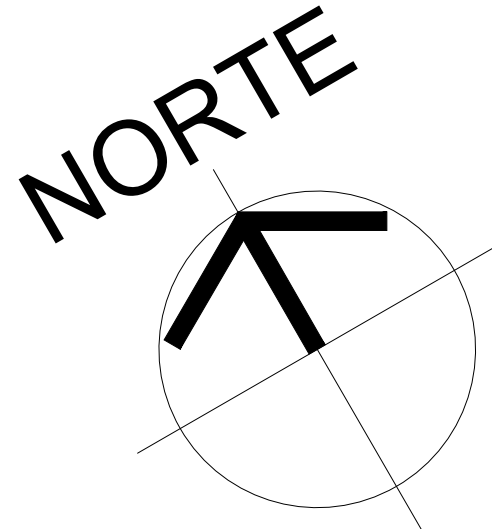

01 PLANTA BAIXA
ESCALA : 1/75

QUADRO DE ESQUADRIAS		
PORTAS (P)		
P1	1,40 x 2,10	CHAPA EM AÇO - 01 FOLHA - TIPO ABRIR
P2	,90 x 2,10	PORTA COM ESTRUTURA DE METALON COM BARRA DE ACESSIBILIDADE E VISOR EM TEMPERADO. FECHAMENTO EM CHAPA DUPLA, PINTADA COM ESMALTE SINTÉTICO VERBRAS NA COR VERDE LIMÃO - Nº 1832. REF.: VERBRAS OU EQUIVALENTE
P3	0,90 x 2,10	PORTA COM ESTRUTURA DE METALON COM BARRA DE ACESSIBILIDADE. FECHAMENTO EM CHAPA DUPLA, PINTADA COM ESMALTE SINTÉTICO VERBRAS NA COR AMARELO - Nº 1808. REF.: VERBRAS OU EQUIVALENTE
P4	0,90 x 2,10	PORTA COM ESTRUTURA DE METALON, FECHAMENTO EM CHAPA DUPLA, PINTADA COM ESMALTE SINTÉTICO VERBRAS NA COR AZUL MAR - Nº 1820. REF.: VERBRAS OU EQUIVALENTE
P5	0,90 x 2,10	PORTA COM ESTRUTURA DE METALON, FECHAMENTO EM CHAPA DUPLA, PINTADA COM ESMALTE SINTÉTICO VERBRAS NA COR LARANJA - Nº 1819. REF.: VERBRAS OU EQUIVALENTE
P6	0,90 x 2,10	PORTA COM ESTRUTURA DE METALON, FECHAMENTO EM CHAPA DUPLA, PINTADA COM ESMALTE SINTÉTICO VERBRAS NA COR AZUL MAR COM BARRA DE ACESSIBILIDADE EM INOX - Nº 1820. REF.: VERBRAS OU EQUIVALENTE
P7	0,80 x 1,65 / 0,15	PORTA EM ALUMÍNIO FRISADO ANODIZADO, NA COR NATURAL
P8	1,00 x 1,95	PORTA EM ALUMÍNIO COM VENEZIANA, NA COR NATURAL
P9	1,60 x 1,95	PORTA EM ALUMÍNIO COM VENEZIANA, NA COR NATURAL, 2 FOLHAS - ABRIR

JANELAS (J)		
J1	1,80 x 1,30 / 1,00	JANELA EM ALUMÍNIO BRANCO E VIDRO FANTASIA 4mm - 04 FOLHAS - TIPO CORRER
J2	1,20 x 1,30 / 1,00	JANELA EM ALUMÍNIO BRANCO E VIDRO FANTASIA 4mm - 02 FOLHAS - TIPO CORRER
J3	1,50 x 0,50 / 1,60	JANELA EM ALUMÍNIO BRANCO E VIDRO FANTASIA 4mm - 02 FOLHAS - TIPO MAXIM AR
J4	1,00 x 0,50 / 1,60	JANELA EM ALUMÍNIO BRANCO E VIDRO FANTASIA 4mm - 02 FOLHAS - TIPO CORRER
J5	1,50 x 0,50 / 1,60	JANELA EM ALUMÍNIO BRANCO E VIDRO FANTASIA 4mm - 04 FOLHAS - TIPO CORRER

PISOS		
1	CERÂMICA	
2	CIMENTO QUEIMADO	
3	CIMENTO BRUTO	


REVESTIMENTOS		
1	REBOCO PINTADO	
2	REBOCO PINTADO C/ BARRAMENTO H=1,35	
3	REBOCO PINTADO C/ BARRAMENTO H=1,60	
4	CERÂMICA H=2,25	

TETOS		
1	TELHA TIPO CANAL / COLONIAL	
2	FORRO EM FAIXAS DE PVC	
3	FORRO EM PLACAS DE GESSO	
4	FORRO EM LAGE	



QUADRO DE ÁREAS		
DESCRIÇÃO	ÁREA	UN.
ÁREA DO TERRENO	923,54	m²
ÁREA DE DEMOLIÇÃO	60,39	m²
ÁREA DE CONSTRUÇÃO	694,85	m²
ÁREA DE COBERTURA	723,15	m²
ÁREA PERMEÁVEL (GRAMA+SEIXO ROLADO)	47,30	m²
TAXA DE ÁREA PERMEÁVEL	49,60	%
TAXA DE OCUPAÇÃO	75,23	%
ÍNDICE DE APROVEITAMENTO	0,75	-

HISTÓRICO		
ALTERAÇÃO	REVISÃO	DATA
1.		
2.		
3.		
4.		
5.		

ARQUITETO(A): ARTHUR COSTA MEDEIROS ARQUITETO E URBANISTA CAU Nº A172900-4	ENGENHEIRO(A) RESPONSÁVEL: PROPRIETÁRIO:
---	---

	GOVERNO DO ESTADO DO PIAUÍ
SEDUC - SECRETARIA DE ESTADO DA EDUCAÇÃO 17º GRE - U. E. SÃO FRANCISCO DE ASSIS	

DEPARTAMENTO: UNIDADE DE GESTÃO DA REDE FÍSICA	DESENHO: PROJ
TÍTULO DO PROJETO: LEVANTAMENTO ARQUITETÔNICO	PRANCHA: 06/14
ENDEREÇO DO SERVIÇO: RUA SÃO FRANCISCO DE ASSIS, S/N	ESCALA: INDICADAS
TÍTULO DO DESENHO: PLANTA DE LAYOUT	REVISÃO: REVISÃO 01
MUNICÍPIO: CURRAL NOVO - PI	ZONA: URBANA
DESENHO: ARTHUR MEDEIROS	FASE: PROJETO ARQ
DATA: AGOSTO / 2021	

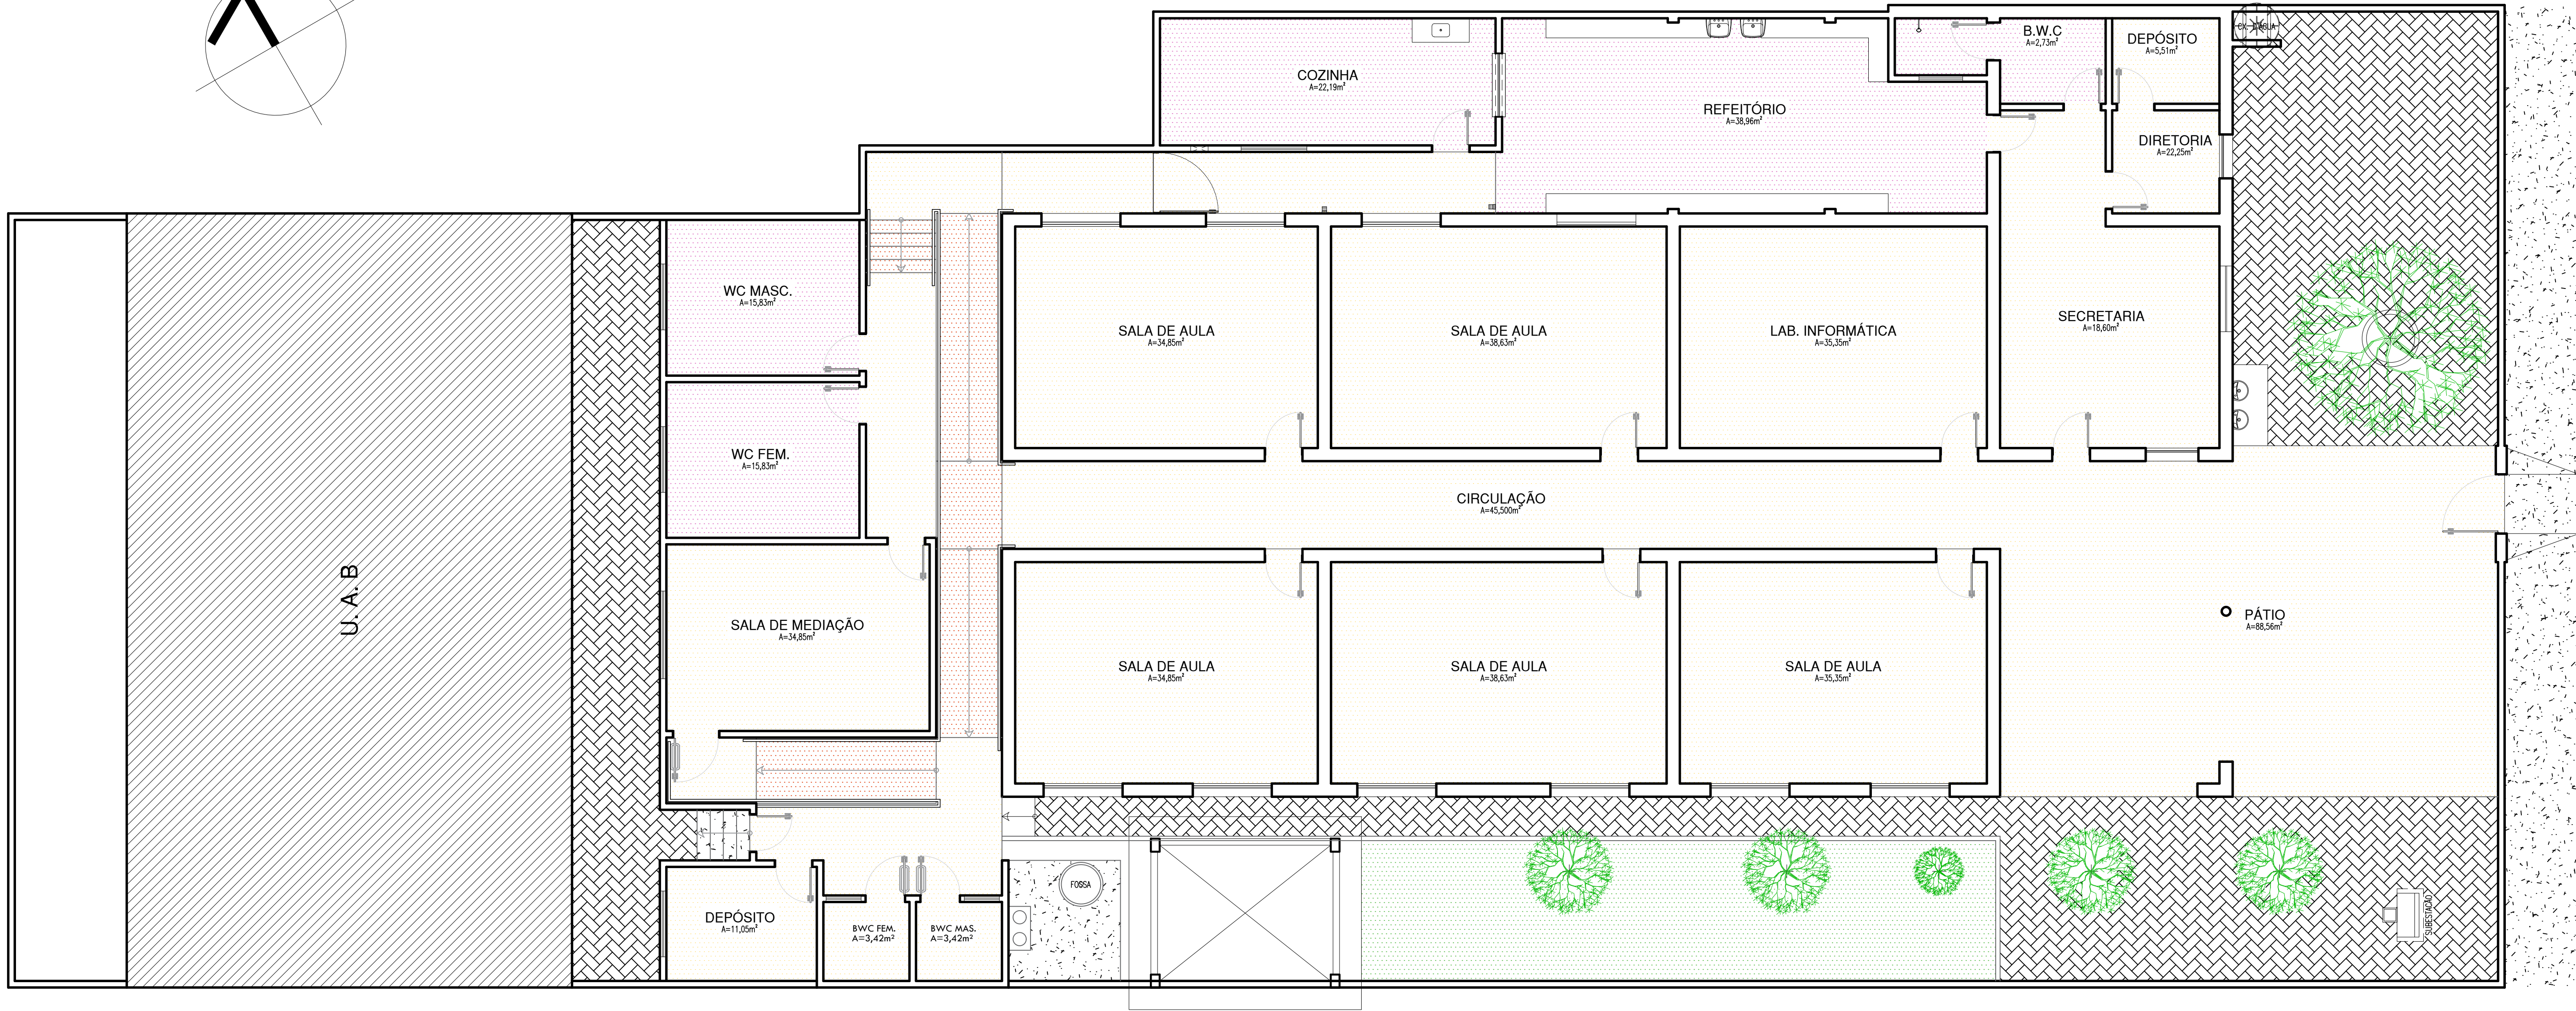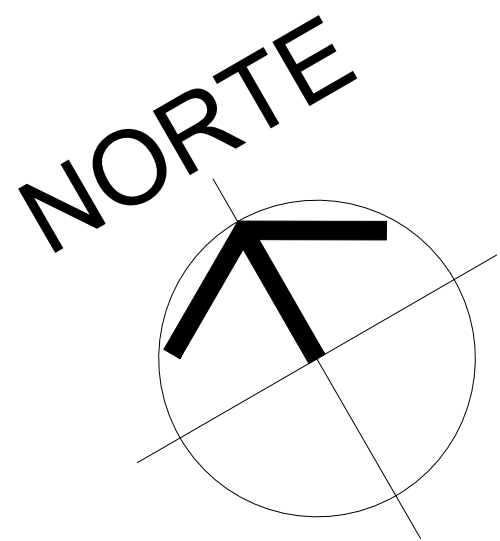

01 PLANTA BAIXA
ESCALA : 1/75

LEGENDA DE PISO

TIPO	ESPECIFICAÇÃO
	PISO EM GRANILITE AREIA, PAGINAÇÃO 1,0x1,0m, JUNTAS EM SILICONE SOBRE CONTRAPISO DE CONCRETO
	ÁREA VERDE (PLANTIO DE VEGETAÇÃO)
	PISO CERÂMICO ANTIDERRAPANTE NA COR BRANCA, DIM.: 80x80cm, COM REJUNTE NA COR CINZA MÉDIO
	PISO CIMENTADO ÁSPERO PARA CALÇADAS, SOBRE COLCHÃO DE AREIA
	PISO EM BLOQUETE (PAVER) DE CIMENTO COR CINZA, COM PAGINAÇÃO ESPINHA DE PEIXE SOBRE COLCHÃO DE AREIA
	PISO EM FULGET (GRANILITE ÁSPERO) PARA RAMPAS E ESCADA, COM JUNTAS EM SILICONE, SOBRE CONTRAPISO DE CONCRETO

OBS.: EM CASO DE MUDANÇA DE NÍVEL, JUNÇÃO DEVE SER EM 45°

QUADRO DE ÁREAS

DESCRIÇÃO	ÁREA	UN.
ÁREA DO TERRENO	923,54	m²
ÁREA DE DEMOLIÇÃO	60,39	m²
ÁREA DE CONSTRUÇÃO	694,85	m²
ÁREA DE COBERTURA	723,15	m²
ÁREA PERMEÁVEL (GRAMA+SEIXO ROLADO)	47,30	m²
TAXA DE ÁREA PERMEÁVEL	49,60	%
TAXA DE OCUPAÇÃO	75,23	%
ÍNDICE DE APROVEITAMENTO	0,75	-

HISTÓRICO

ALTERAÇÃO	REVISÃO	DATA
1.		
2.		
3.		
4.		
5.		


ARQUITETO(A): ARTHUR COSTA MEDEIROS ARQUITETO E URBANISTA CAU Nº A172900-4	ENGENHEIRO(A) RESPONSÁVEL:	PROPRIETÁRIO:
---	----------------------------	---------------



GOVERNO DO ESTADO DO PIAUÍ

SEDUC - SECRETARIA DE ESTADO DA EDUCAÇÃO
17º GRE - U. E. SÃO FRANCISCO DE ASSIS

DEPARTAMENTO: UNIDADE DE GESTÃO DA REDE FÍSICA	DESENHO:
TÍTULO DO PROJETO: LEVANTAMENTO ARQUITETÔNICO	PROJ
ENDEREÇO DO SERVIÇO: RUA SÃO FRANCISCO DE ASSIS, S/N	PRANCHA:
TÍTULO DO DESENHO: PLANTA DE PISO	07/14
MUNICÍPIO: CURRAL NOVO - PI	ZONA: URBANA
DESENHO: ARTHUR MEDEIROS	ESCALA: INDICADAS
FASE: PROJETO ARQ	DATA: AGOSTO / 2021
REVISÃO: REVISÃO 01	

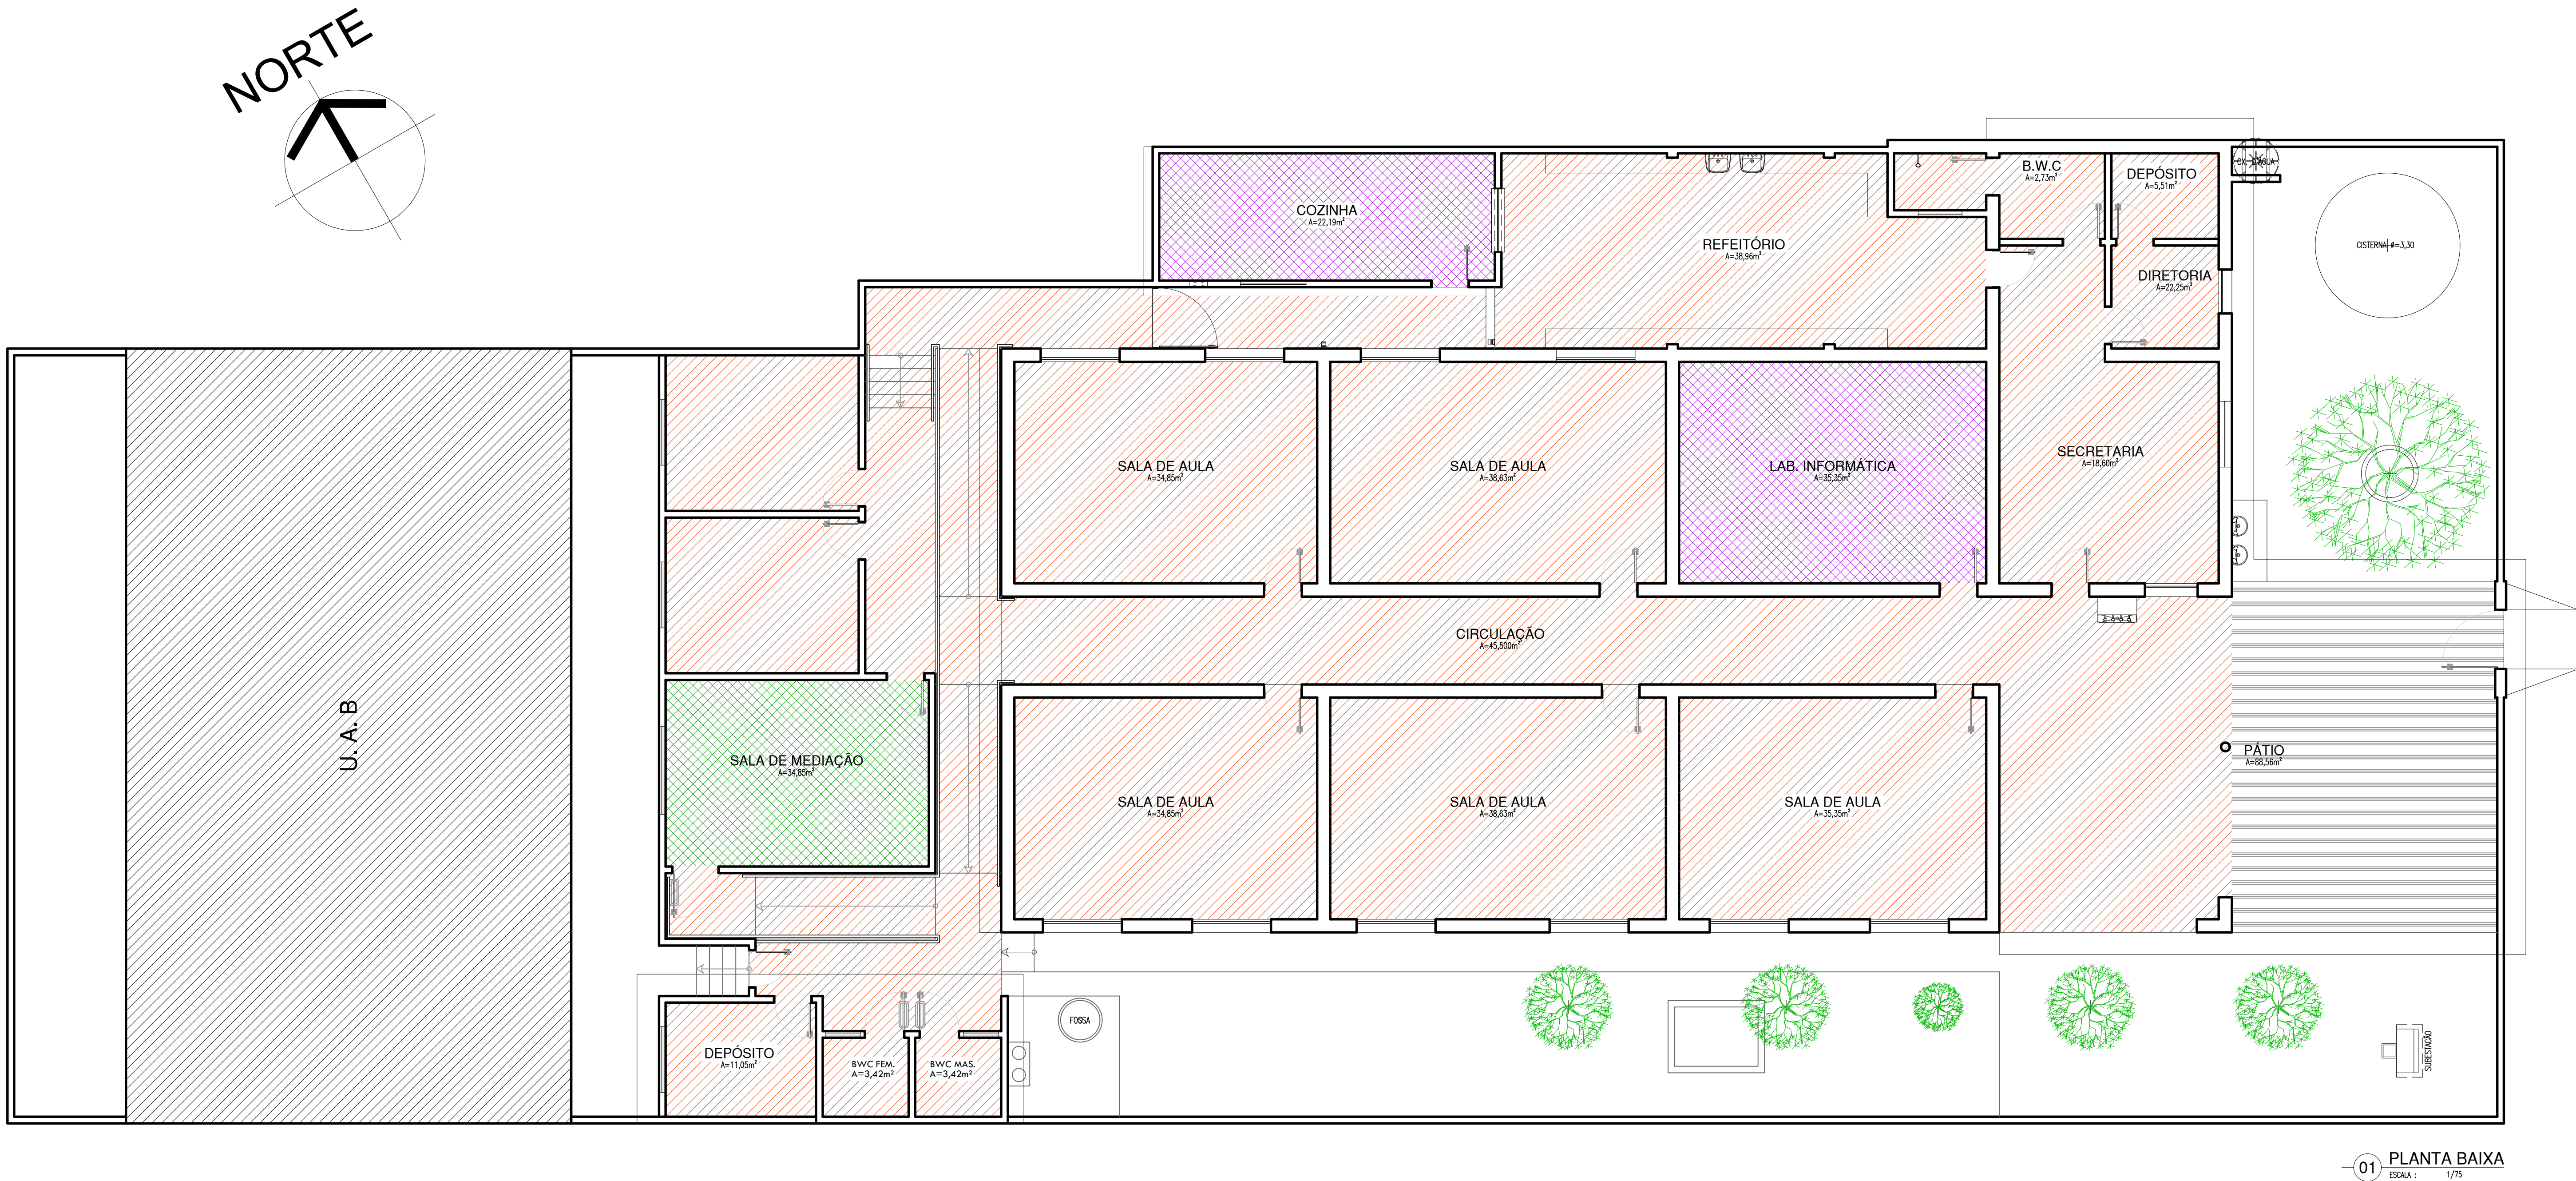


LEGENDA DE FORRO	
TIPO	ESPECIFICAÇÃO
	FORRO EM PLACAS DE GESSO COM PÉ SOLTO, DIM.: 60x60CM, EMASSADAS, LIXADAS E PINTADAS COM TINTA ACRÍLICA COR BRANCO NEVE. H = 2,60
	LAJE EM CONCRETO PINTADAS COM TINTA ACRÍLICA COR BRANCO NEVE. VERIFICAR PÉ DIREITO DE CADA AMBIENTE EM PLANTA E CORTES;
	FORRO EM PLACAS DE PVC COM PÉ SOLTO, DIM.: 60x60CM, EMASSADAS, LIXADAS E PINTADAS COM TINTA ACRÍLICA COR BRANCO NEVE. H = 2,80
	LAJE EM CONCRETO E FORRO MINERAL. VERIFICAR PÉ DIREITO DE CADA AMBIENTE EM PLANTA E CORTES;
	TELHA CERÂMICA APARENTE, SEM FORRO, COM ESTRUTURA EM TRELIÇA METÁLICA APARENTE
OBS.: EM CASO DE MUDANÇA DE NÍVEL, JUNÇÃO DEVE SER EM 45°	

QUADRO DE ÁREAS		
DESCRIÇÃO	ÁREA	UN.
ÁREA DO TERRENO	923,54	m²
ÁREA DE DEMOLIÇÃO	60,39	m²
ÁREA DE CONSTRUÇÃO	694,85	m²
ÁREA DE COBERTURA	723,15	m²
ÁREA PERMEÁVEL (GRAMA+SEIXO ROLADO)	47,30	m²
TAXA DE ÁREA PERMEÁVEL	49,60	%
TAXA DE OCUPAÇÃO	75,23	%
ÍNDICE DE APROVEITAMENTO	0,75	-

HISTÓRICO		
ALTERAÇÃO	REVISÃO	DATA
1.		
2.		
3.		
4.		
5.		
ARQUITETO(A): ARTHUR COSTA MEDEIROS ARQUITETO E URBANISTA CAU Nº A172900-4	ENGENHEIRO(A) RESPONSÁVEL:	PROPRIETÁRIO:

		GOVERNO DO ESTADO DO PIAUÍ	
SEDUC - SECRETARIA DE ESTADO DA EDUCAÇÃO		17º GRE - U. E. SÃO FRANCISCO DE ASSIS	
DEPARTAMENTO: UNIDADE DE GESTÃO DA REDE FÍSICA		DESENHO: PROJ	
TÍTULO DO PROJETO: LEVANTAMENTO ARQUITETÔNICO		PRANCHA: 08/14	
ENDEREÇO DO SERVIÇO: RUA SÃO FRANCISCO DE ASSIS, S/N		MUNICÍPIO: CURRAL NOVO - PI	
TÍTULO DO DESENHO: PLANTA DE FORRO		ZONA: URBANA	
DESENHO: ARTHUR MEDEIROS		ESCALA: INDICADAS	
FASE: PROJETO ARQ		DATA: AGOSTO / 2021	
REVISÃO: REVISÃO 01			

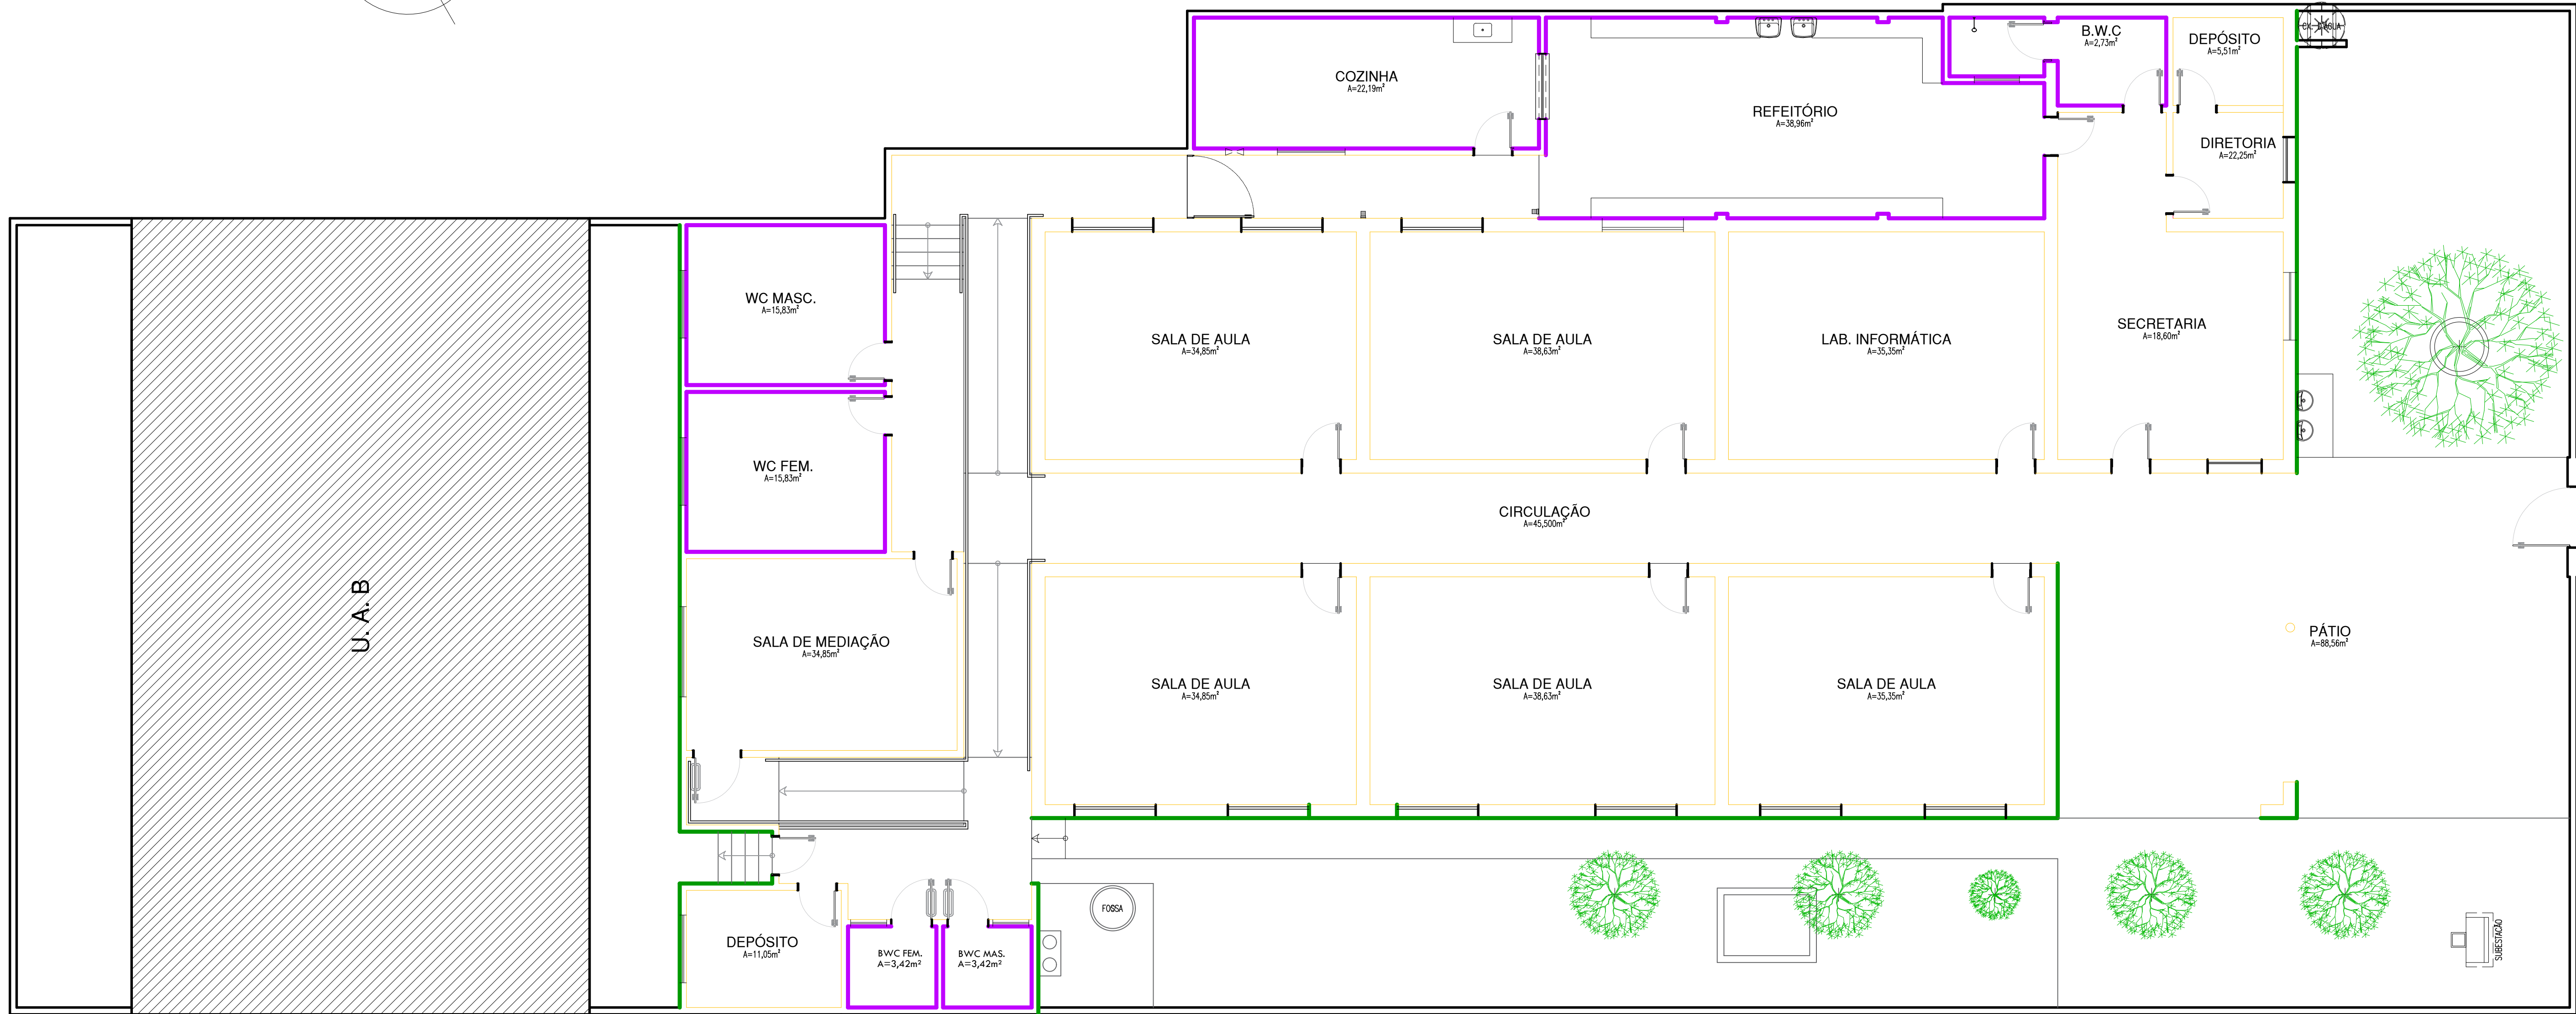


01 PLANTA DE ACABAMENTOS
ESCALA: 1/75

LEGENDA DE PISO	
TIPO	ESPECIFICAÇÃO
	- REVESTIMENTO CERÂMICO 10x10cm A ASSENTAR, NA COR BRANCA REJUNTE DA MESMA COR) ATÉ ALTURA DE 1,50m E FAIXA SUPERIOR DE 10cm NA COR VERDE ESCURA (REJUNTE DA MESMA COR), TOTALIZANDO 1,60m DE ALTURA; - ACIMA DOS REVESTIMENTOS, PINTAR EM TINTA ACRÍLICA FOSCA NA COR BRANCO NEVE;
	- REVESTIMENTO CERÂMICO 10x10CM A ASSENTAR, NA COR VERDE ESCURO (REJUNTE DA MESMA COR) ATÉ ALTURA DE 65cm; - PINTURA EM TINTA ACRÍLICA VERLATEX PREMIUM COR VERDE ÁGUA CÔD.: 224, VERBRÁS STANDARD OU EQUIVALENTE NA ÁREA CENTRAL, ALTURA APROXIMADA DE 4.55m; - PINTURA EM TINTA ACRÍLICA VERLATEX PREMIUM COR VERDE BOSQUE, CÔD.: 215, VERBRÁS STANDARD OU EQUIVALENTE COM ALTURA DE 65cm;
	- REVESTIMENTO CERÂMICO 10x10cm A ASSENTAR, NA COR BRANCA (REJUNTE DE MESMA COR) ATÉ O FORRO OU ATÉ O TETO;
	- PAREDES BAIXAS A SEREM EMASSADAS NA COR NATURAL CONCRETO;
	- MURO EM ALVENARIA A PINTAR EM TINTA ACRÍLICA FOSCA NA COR BRANCO NEVE;
	- PAREDE EM COBOGÓ NA COR CIMENTO NATURAL;
	- PAREDE PINTADA COM TINTA ACRÍLICA FOSCA NA COR BRANCO NEVE;

OBS.: EM CASO DE MUDANÇA DE NÍVEL, JUNÇÃO DEVE SER EM 45º

QUADRO DE ÁREAS		
DESCRIÇÃO	ÁREA	UN.
ÁREA DO TERRENO	923,54	m²
ÁREA DE DEMOLIÇÃO	60,39	m²
ÁREA DE CONSTRUÇÃO	694,85	m²
ÁREA DE COBERTURA	723,15	m²
ÁREA PERMEÁVEL (GRAMA+SEIXO ROLADO)	47,30	m²
TAXA DE ÁREA PERMEÁVEL	49,60	%
TAXA DE OCUPAÇÃO	75,23	%
ÍNDICE DE APROVEITAMENTO	0,75	-


HISTÓRICO		
ALTERAÇÃO	REVISÃO	DATA
1.		
2.		
3.		
4.		
5.		
ARQUITETO(A): ARTHUR COSTA MEDEIROS ARQUITETO E URBANISTA CAU Nº A172900-4	ENGENHEIRO(A) RESPONSÁVEL:	PROPRIETÁRIO:



GOVERNO DO ESTADO DO PIAUÍ

SEDUC - SECRETARIA DE ESTADO DA EDUCAÇÃO
17º GRE - U. E. SÃO FRANCISCO DE ASSIS

DEPARTAMENTO: UNIDADE DE GESTÃO DA REDE FÍSICA	DESENHO: PROJ
TÍTULO DO PROJETO: LEVANTAMENTO ARQUITETÔNICO	PRANCHAS: 09/14
ENDEREÇO DO SERVIÇO: RUA SÃO FRANCISCO DE ASSIS, S/N	
TÍTULO DO DESENHO: PLANTA DE ACABAMENTOS E PINTURAS	
MUNICÍPIO: CURRAL NOVO - PI	ZONA: URBANA
DESENHO: ARTHUR MEDEIROS	ESCALA: INDICADAS
FASE: PROJETO ARQ	REVISÃO: REVISÃO 01
DATA: AGOSTO / 2021	

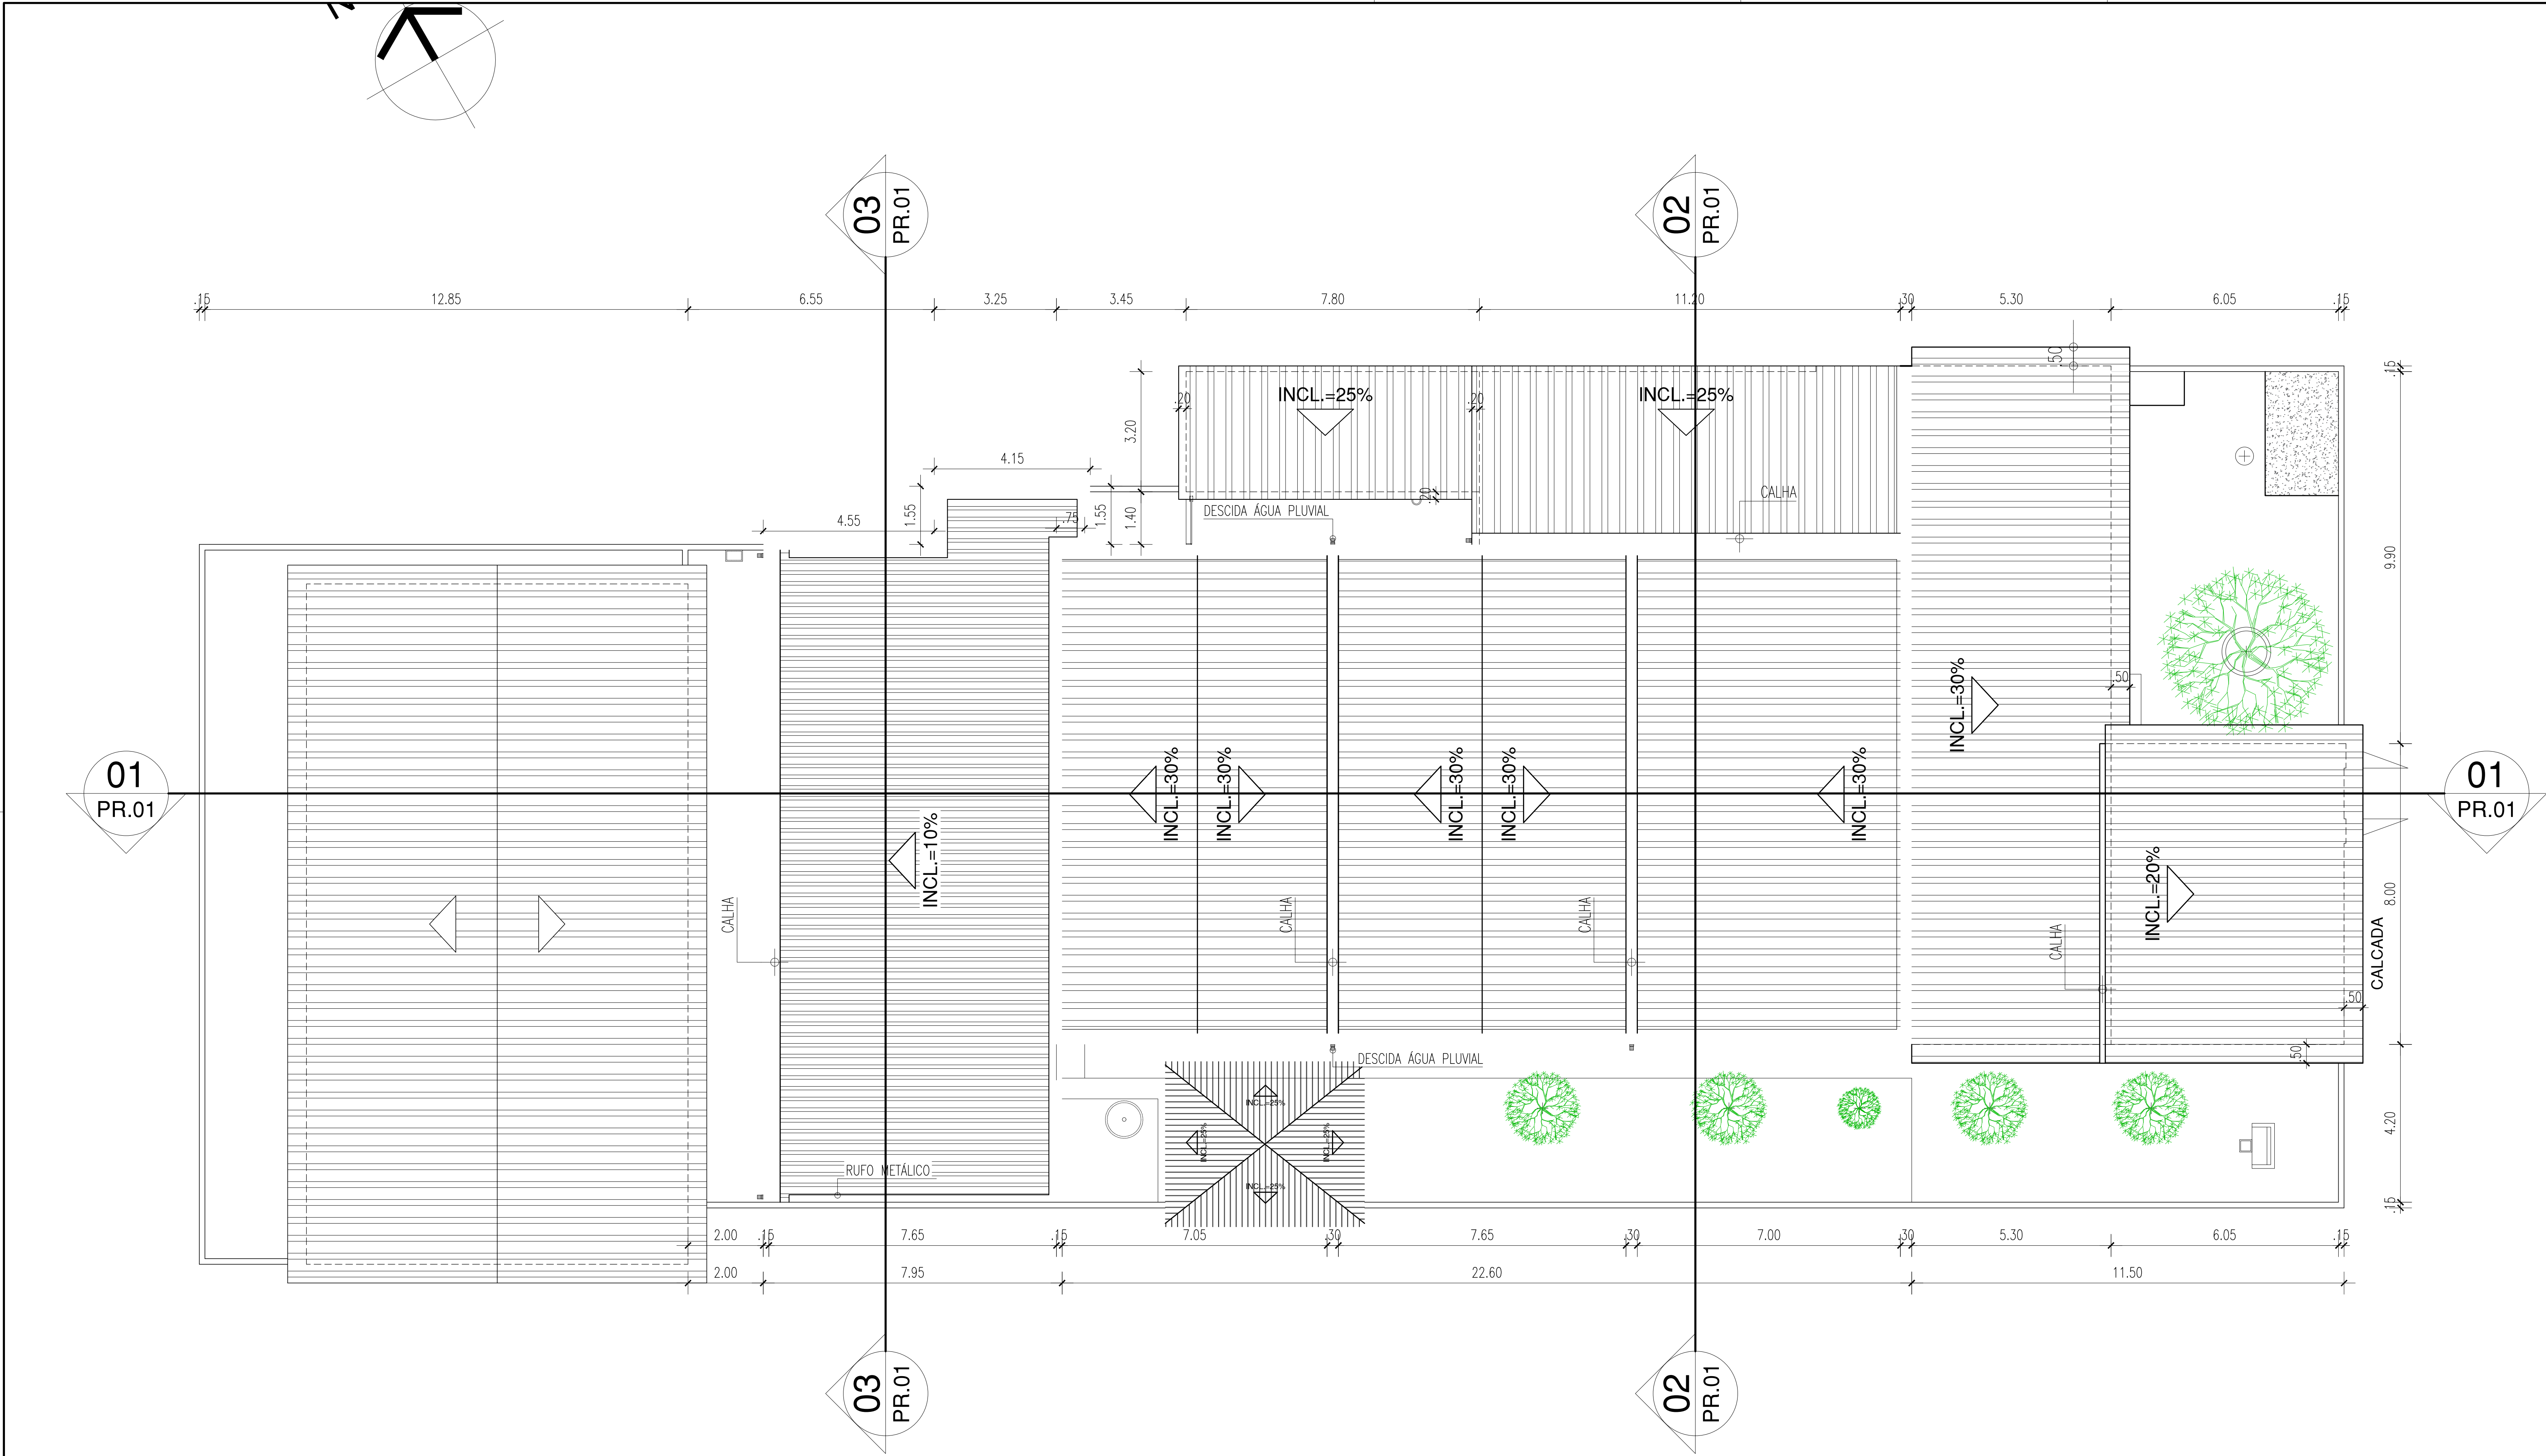

QUADRO DE ESQUADRIAS		
PORTAS (P)		
P1	1,40 x 2,10	CHAPA EM AÇO - 01 FOLHA - TIPO ABRIR
P2	,90 x 2,10	PORTA COM ESTRUTURA DE METALON COM BARRA DE ACESSIBILIDADE E VISOR EM TEMPERADO, FECHAMENTO EM CHAPA DUPLA, PINTADA COM ESMALTE SINTÉTICO VERBRAS NA COR VERDE LIMÃO - Nº 1832, REF.: VERBRAS OU EQUIVALENTE
P3	0,90 x 2,10	PORTA COM ESTRUTURA DE METALON COM BARRA DE ACESSIBILIDADE, FECHAMENTO EM CHAPA DUPLA, PINTADA COM ESMALTE SINTÉTICO VERBRAS NA COR AMARELO - Nº 1808, REF.: VERBRAS OU EQUIVALENTE
P4	0,90 x 2,10	PORTA COM ESTRUTURA DE METALON, FECHAMENTO EM CHAPA DUPLA, PINTADA COM ESMALTE SINTÉTICO VERBRAS NA COR AZUL MAR - Nº 1820, REF.: VERBRAS OU EQUIVALENTE
P5	0,90 x 2,10	PORTA COM ESTRUTURA DE METALON, FECHAMENTO EM CHAPA DUPLA, PINTADA COM ESMALTE SINTÉTICO VERBRAS NA COR LARANJA - Nº 1819, REF.: VERBRAS OU EQUIVALENTE
P6	0,90 x 2,10	PORTA COM ESTRUTURA DE METALON, FECHAMENTO EM CHAPA DUPLA, PINTADA COM ESMALTE SINTÉTICO VERBRAS NA COR AZUL MAR COM BARRA DE ACESSIBILIDADE EM INOX - Nº 1820, REF.: VERBRAS OU EQUIVALENTE
P7	0,80 x 1,65 / 0,15	PORTA EM ALUMÍNIO FRISADO ANODIZADO, NA COR NATURAL
P8	1,00 x 1,95	PORTA EM ALUMÍNIO COM VENEZIANA, NA COR NATURAL
P9	1,60 x 1,95	PORTA EM ALUMÍNIO COM VENEZIANA, NA COR NATURAL, 2 FOLHAS - ABRIR

JANELAS (J)		
J1	1,80 x 1,30 / 1,00	JANELA EM ALUMÍNIO BRANCO E VIDRO FANTASIA 4mm - 04 FOLHAS - TIPO CORRER
J2	1,20 x 1,30 / 1,00	JANELA EM ALUMÍNIO BRANCO E VIDRO FANTASIA 4mm - 02 FOLHAS - TIPO CORRER
J3	1,50 x 0,50 / 1,60	JANELA EM ALUMÍNIO BRANCO E VIDRO FANTASIA 4mm - 02 FOLHAS - TIPO MAXIM AR
J4	1,00 x 0,50 / 1,60	JANELA EM ALUMÍNIO BRANCO E VIDRO FANTASIA 4mm - 02 FOLHAS - TIPO CORRER
J5	1,50 x 0,50 / 1,60	JANELA EM ALUMÍNIO BRANCO E VIDRO FANTASIA 4mm - 04 FOLHAS - TIPO CORRER


PISOS		
1	CERÂMICA	
2	CIMENTO QUEIMADO	
3	CIMENTO BRUTO	

REVESTIMENTOS		
1	REBOCO PINTADO	
2	REBOCO PINTADO C/ BARRAMENTO H=1,35	
3	REBOCO PINTADO C/ BARRAMENTO H=1,60	
4	CERÂMICA H=2,25	

TETOS		
1	TELHA TIPO CANAL / COLONIAL	
2	FORRO EM FAIXAS DE PVC	
3	FORRO EM PLACAS DE GESSO	
4	FORRO EM LAGE	


QUADRO DE ÁREAS		
DESCRIÇÃO	ÁREA	UN.
ÁREA DO TERRENO	923,54	m²
ÁREA DE DEMOLIÇÃO	60,39	m²
ÁREA DE CONSTRUÇÃO	694,85	m²
ÁREA DE COBERTURA	723,15	m²
ÁREA PERMEÁVEL (GRAMA+SEIXO ROLADO)	47,30	m²
TAXA DE ÁREA PERMEÁVEL	49,60	%
TAXA DE OCUPAÇÃO	75,23	%
ÍNDICE DE APROVEITAMENTO	0,75	-

HISTÓRICO		
ALTERAÇÃO	REVISÃO	DATA
1.		
2.		
3.		
4.		
5.		
ARQUITETO(A):	ENGENHEIRO(A) RESPONSÁVEL:	PROPRIETÁRIO:
ARTHUR COSTA MEDEIROS ARQUITETO E URBANISTA CAU Nº A172900-4		




GOVERNO DO ESTADO DO PIAUÍ
SEDUC - SECRETARIA DE ESTADO DA EDUCAÇÃO
17º GRE - U. E. SÃO FRANCISCO DE ASSIS


DEPARTAMENTO: UNIDADE DE GESTÃO DA REDE FÍSICA	DESENHO:
TÍTULO DO PROJETO: LEVANTAMENTO ARQUITETÔNICO	PROJ
ENDEREÇO DO SERVIÇO: RUA SÃO FRANCISCO DE ASSIS, S/N	PRANCHA:
TÍTULO DO DESENHO: PLANTA DE COBERTURA	10/14
MUNICÍPIO: CURRAL NOVO - PI	ESCALA: INDICADAS
DESENHO: ARTHUR MEDEIROS	REVISÃO: REVISÃO 01

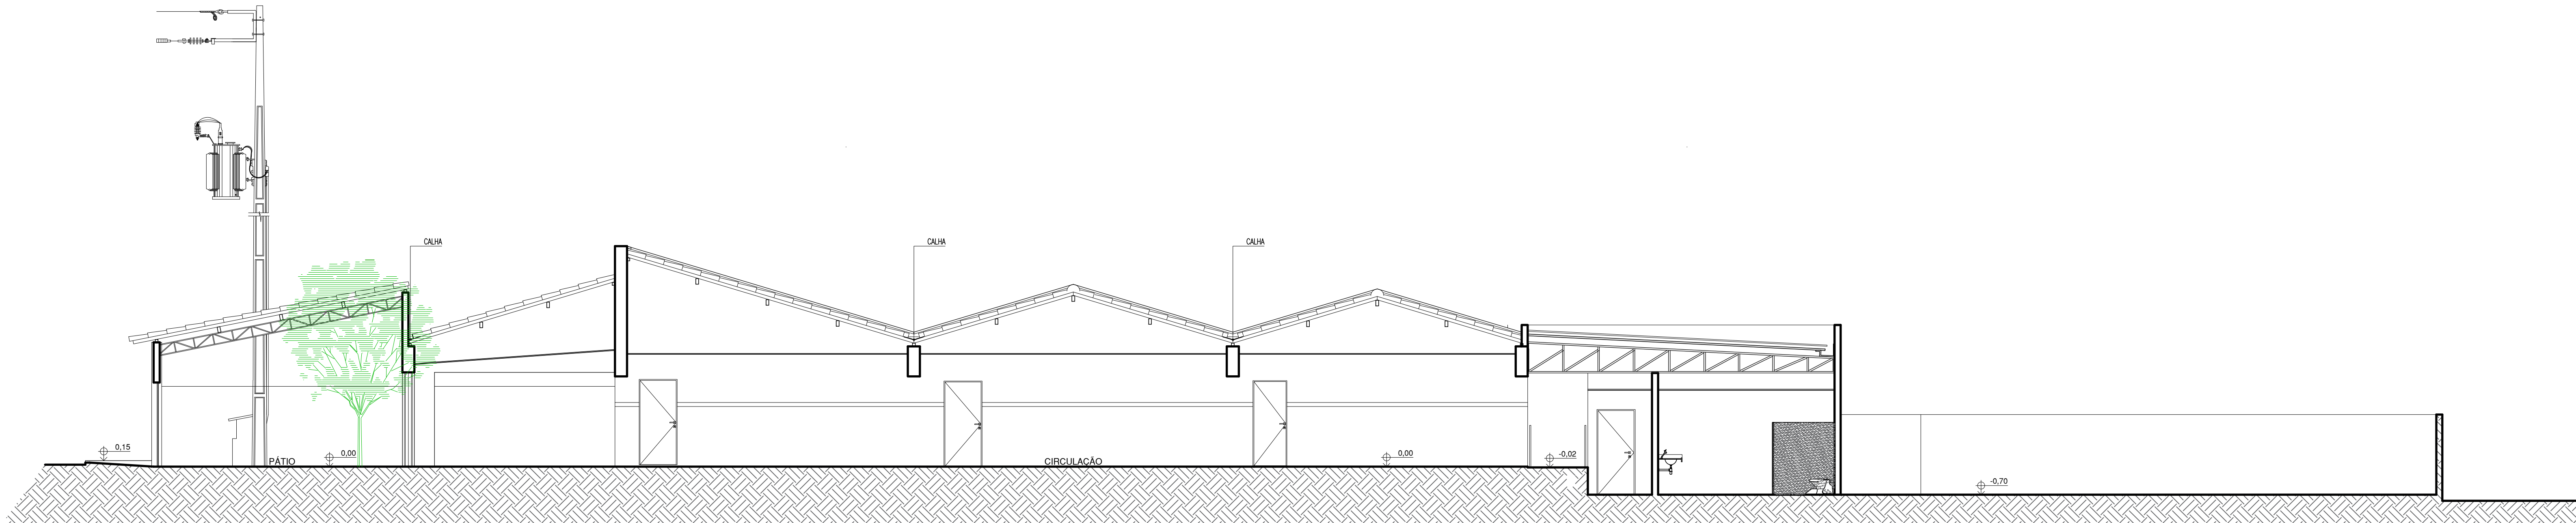


02 CORTE 01
ESCALA: 1/75

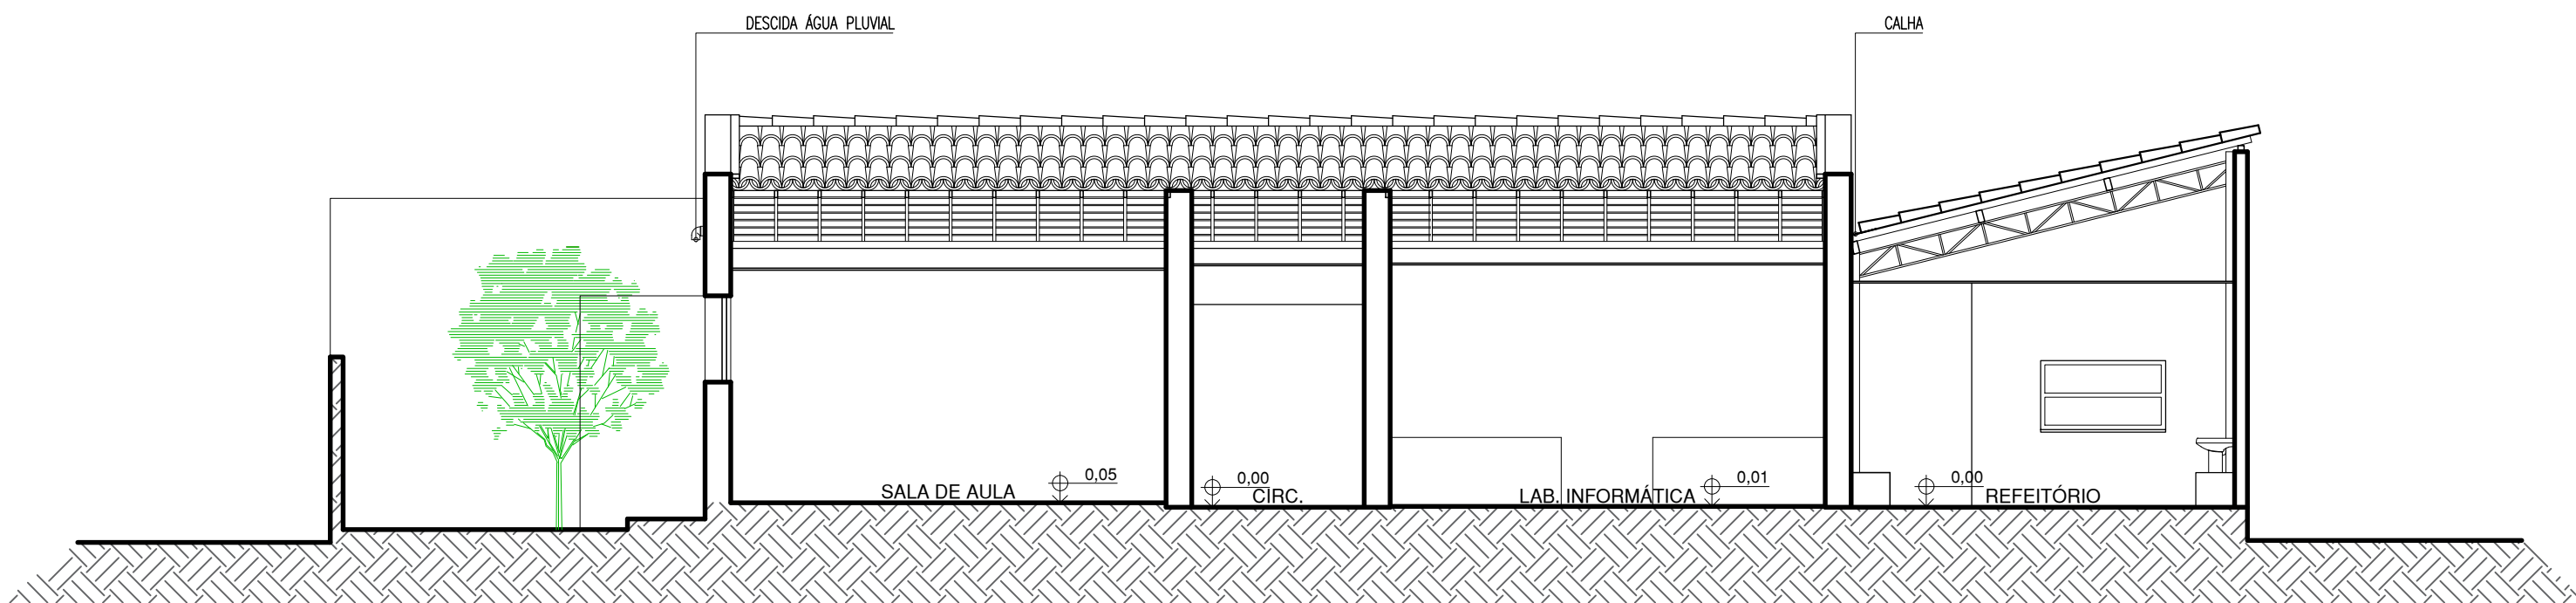


03 CORTE 02
ESCALA: 1/75

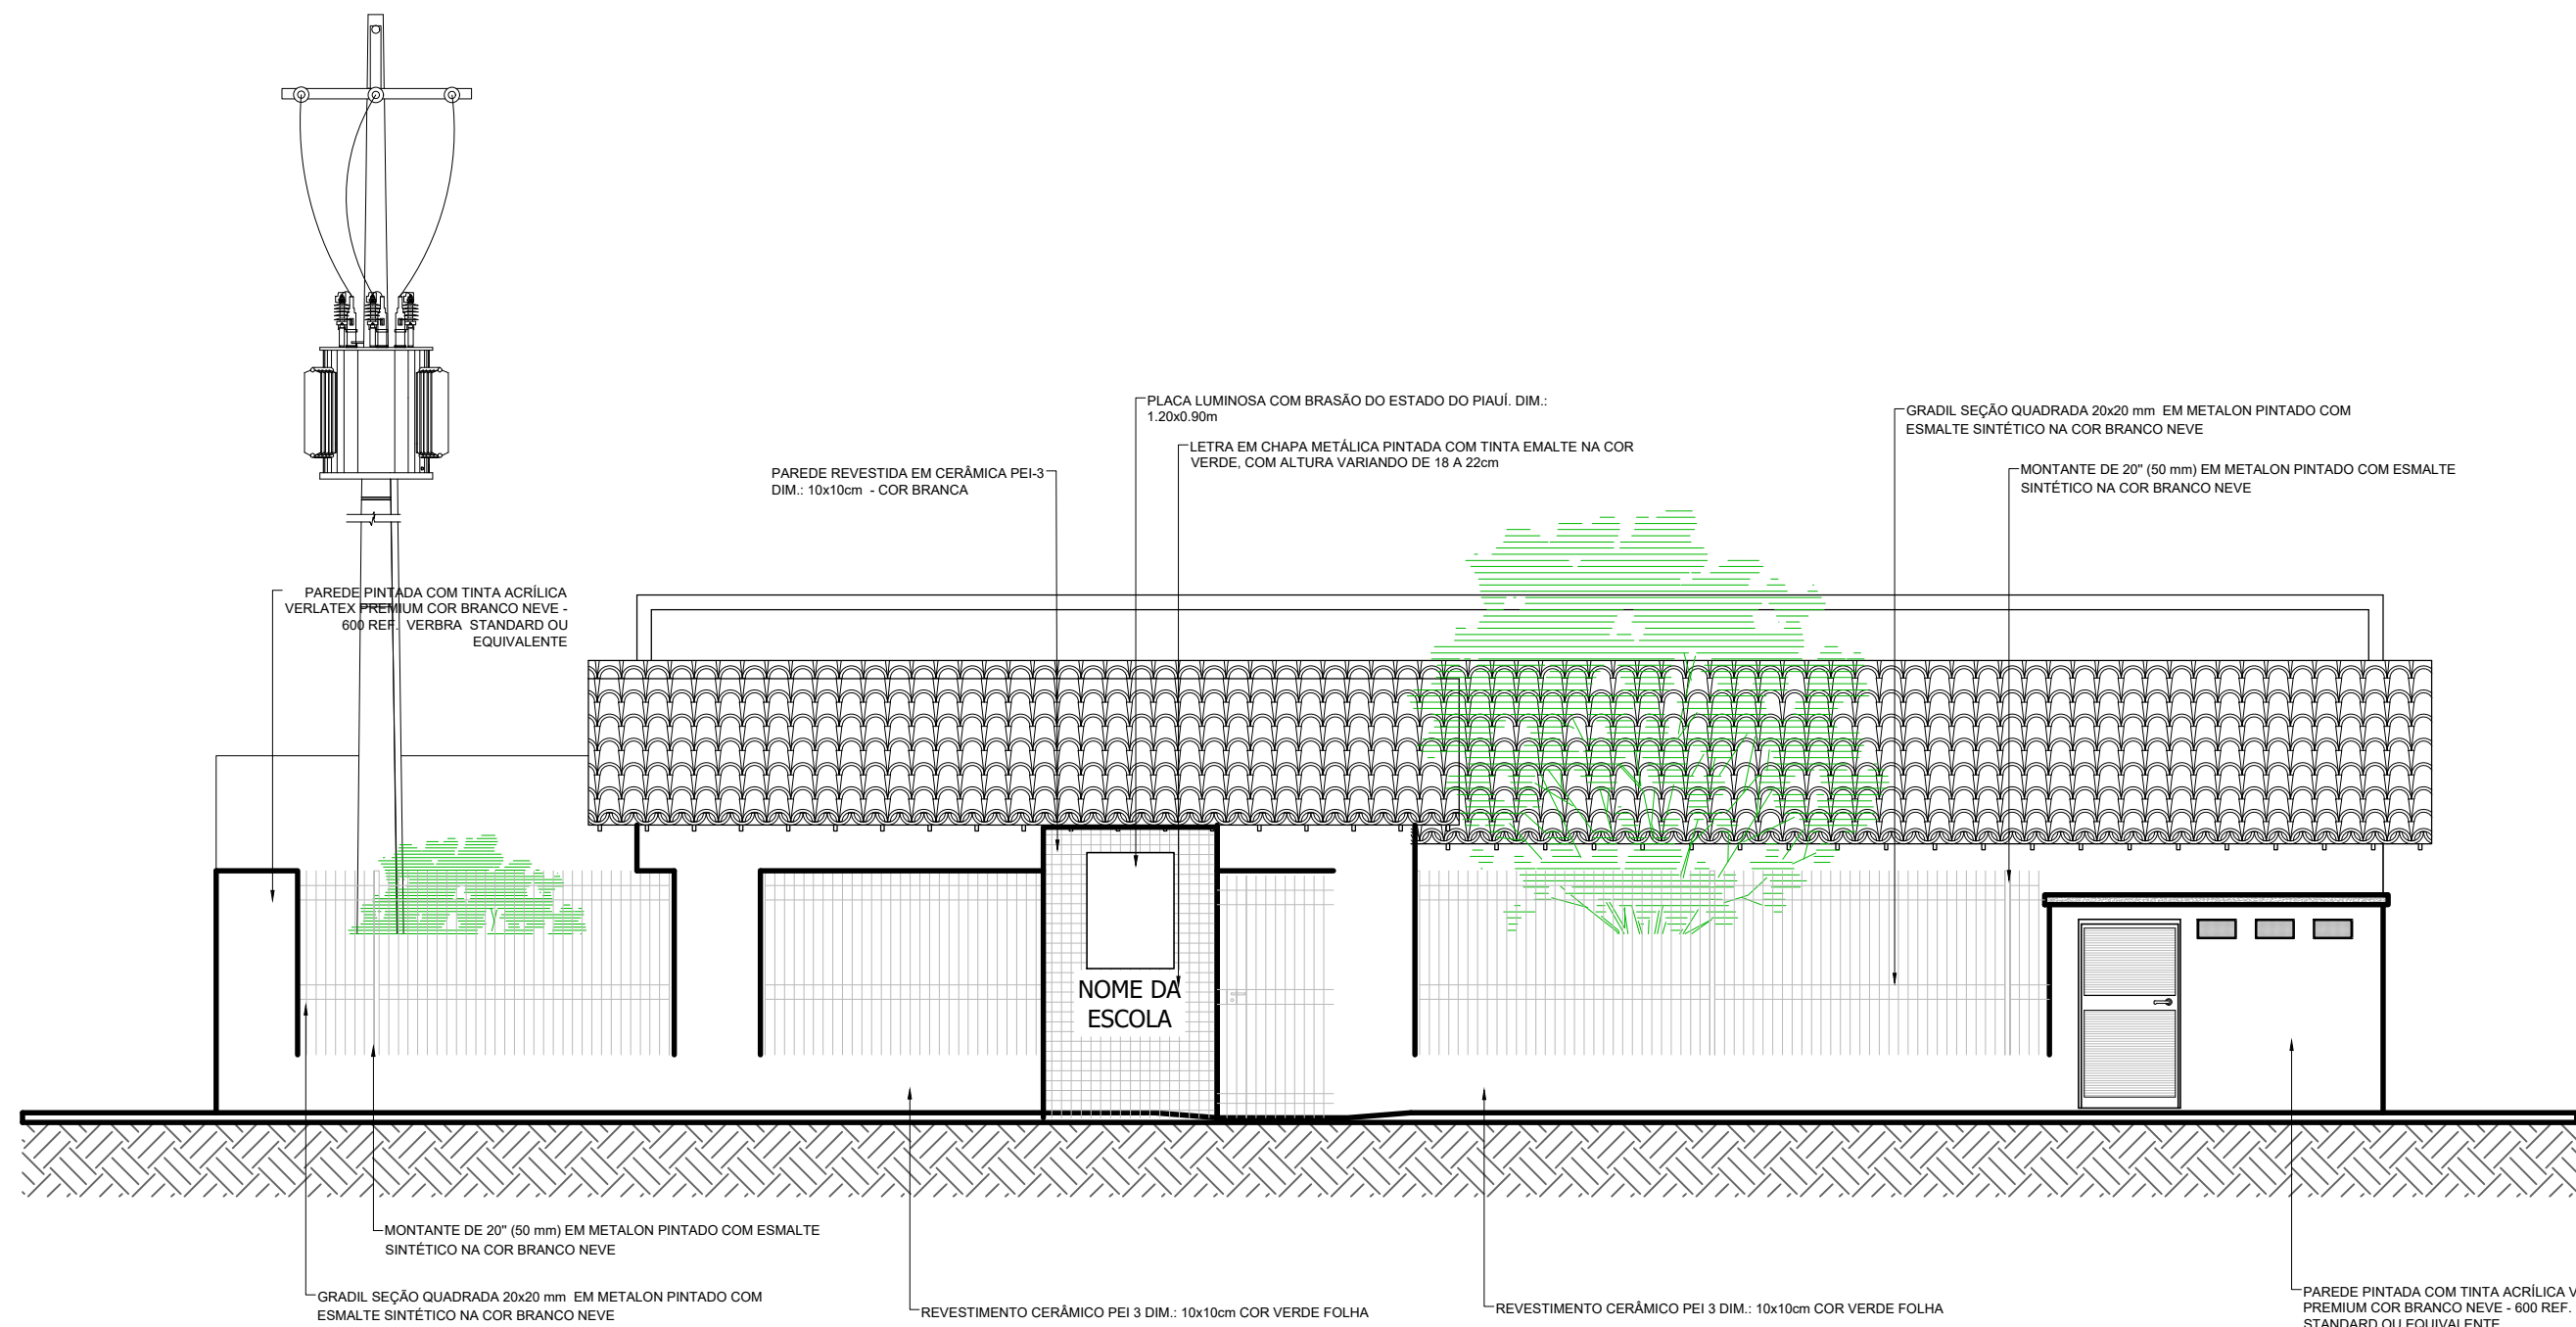



03 CORTE 03
ESCALA: 1/75

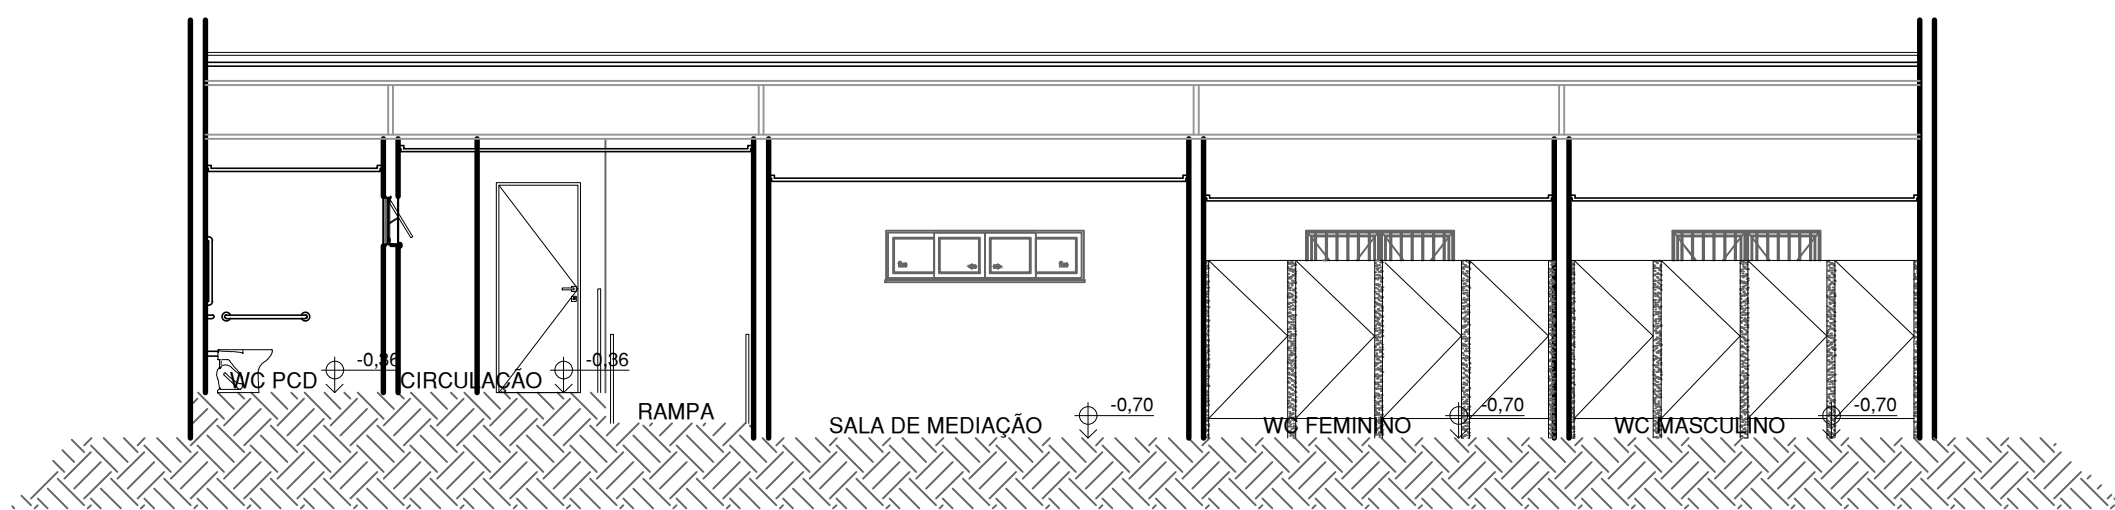

04 CORTE 04 - CAIXA D'ÁGUA
ESCALA: 1/75

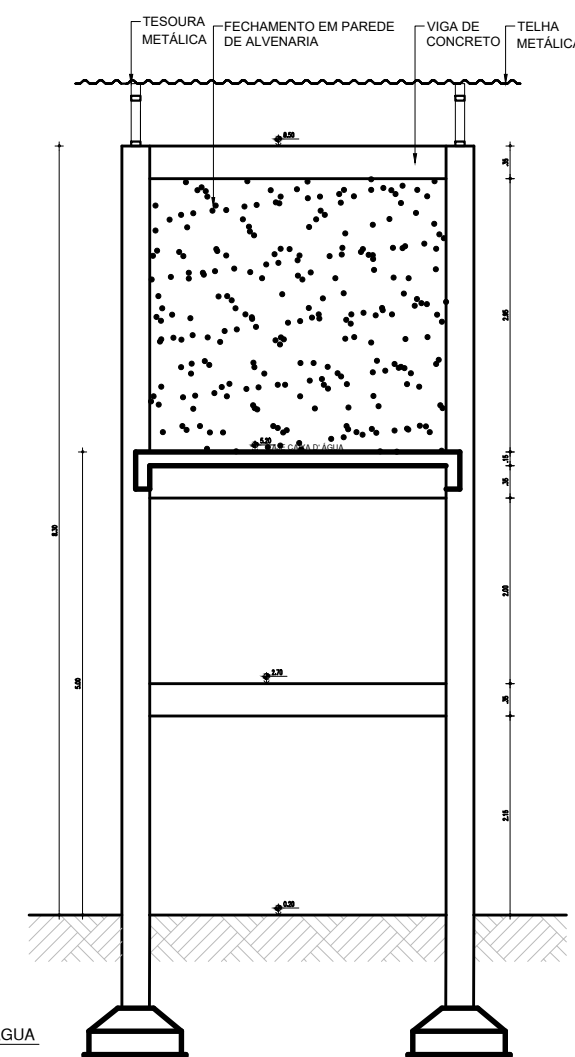

05 CORTE 05 - CAIXA D'ÁGUA
ESCALA: 1/75

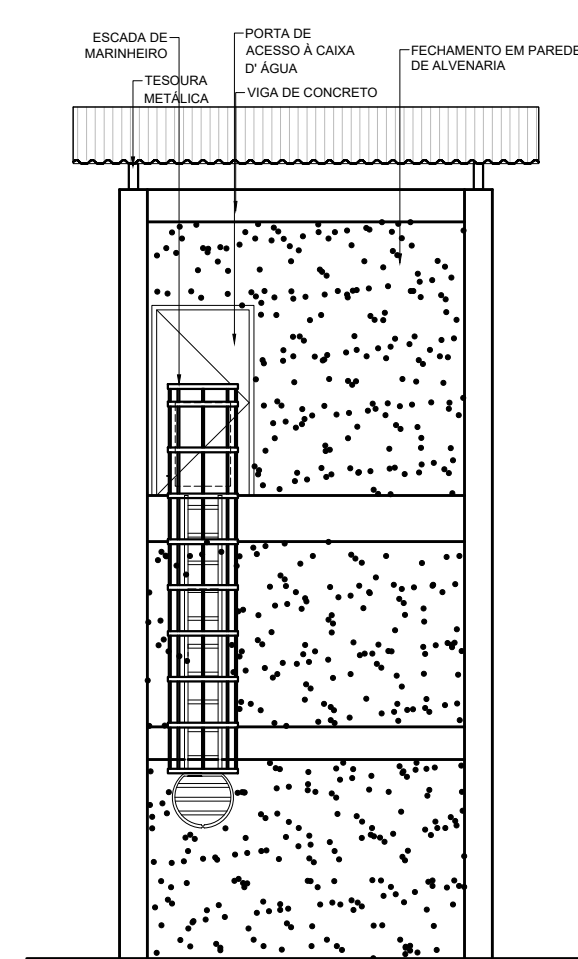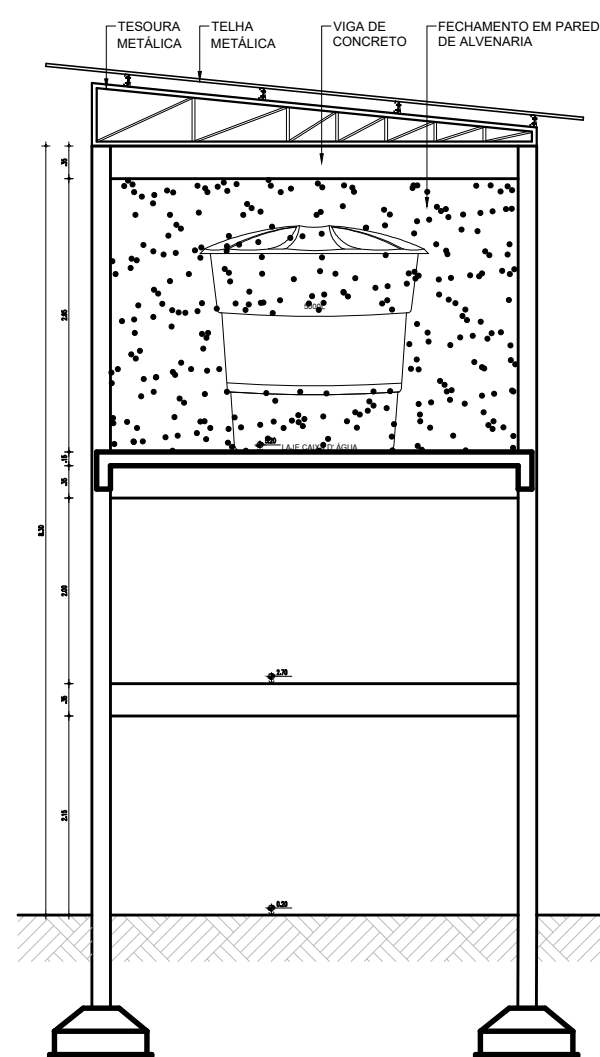

06 FACHADA 1 - CAIXA D'ÁGUA
ESCALA: 1/75

QUADRO DE ESQUADRIAS		
PORTAS (P)		
P1	1,40 x 2,10	CHAPA EM AÇO - 01 FOLHA - TIPO ABRIR
P2	,90 x 2,10	PORTA COM ESTRUTURA DE METALON COM BARRA DE ACESSIBILIDADE E VISOR EM TEMPERADO, FECHAMENTO EM CHAPA DUPLA, PINTADA COM ESMALTE SINTÉTICO VERBRAS NA COR VERDE LIMÃO - Nº 1832, REF.: VERBRAS OU EQUIVALENTE
P3	0,90 x 2,10	PORTA COM ESTRUTURA DE METALON COM BARRA DE ACESSIBILIDADE, FECHAMENTO EM CHAPA DUPLA, PINTADA COM ESMALTE SINTÉTICO VERBRAS NA COR AMARELO - Nº 1808, REF.: VERBRAS OU EQUIVALENTE
P4	0,90 x 2,10	PORTA COM ESTRUTURA DE METALON, FECHAMENTO EM CHAPA DUPLA, PINTADA COM ESMALTE SINTÉTICO VERBRAS NA COR AZUL MAR - Nº 1820, REF.: VERBRAS OU EQUIVALENTE
P5	0,90 x 2,10	PORTA COM ESTRUTURA DE METALON, FECHAMENTO EM CHAPA DUPLA, PINTADA COM ESMALTE SINTÉTICO VERBRAS NA COR LARANJA - Nº 1819, REF.: VERBRAS OU EQUIVALENTE
P6	0,90 x 2,10	PORTA COM ESTRUTURA DE METALON, FECHAMENTO EM CHAPA DUPLA, PINTADA COM ESMALTE SINTÉTICO VERBRAS NA COR AZUL MAR COM BARRA DE ACESSIBILIDADE EM INOX - Nº 1820, REF.: VERBRAS OU EQUIVALENTE
P7	0,80 x 1,65 / 0,15	PORTA EM ALUMÍNIO FRISADO ANODIZADO, NA COR NATURAL
P8	1,00 x 1,95	PORTA EM ALUMÍNIO COM VENEZIANA, NA COR NATURAL
P9	1,80 x 1,95	PORTA EM ALUMÍNIO COM VENEZIANA, NA COR NATURAL, 2 FOLHAS - ABRIR
JANELAS (J)		
J1	1,80 x 1,30 / 1,00	JANELA EM ALUMÍNIO BRANCO E VIDRO FANTASIA 4mm - 04 FOLHAS - TIPO CORRER
J2	1,20 x 1,30 / 1,00	JANELA EM ALUMÍNIO BRANCO E VIDRO FANTASIA 4mm - 02 FOLHAS - TIPO CORRER
J3	1,50 x 0,50 / 1,60	JANELA EM ALUMÍNIO BRANCO E VIDRO FANTASIA 4mm - 02 FOLHAS - TIPO MAXIM AR
J4	1,00 x 0,50 / 1,60	JANELA EM ALUMÍNIO BRANCO E VIDRO FANTASIA 4mm - 02 FOLHAS - TIPO CORRER
J5	1,50 x 0,50 / 1,60	JANELA EM ALUMÍNIO BRANCO E VIDRO FANTASIA 4mm - 04 FOLHAS - TIPO CORRER
PISOS		
1	CERÂMICA	
2	CIMENTO QUEIMADO	
3	CIMENTO BRUTO	
REVESTIMENTOS		
1	REBOCO PINTADO	
2	REBOCO PINTADO C/ BARRAMENTO H=1,35	
3	REBOCO PINTADO C/ BARRAMENTO H=1,60	
4	CERÂMICA H=2,25	
TETOS		
1	TELHA TIPO CANAL / COLONIAL	
2	FORRO EM FAIXAS DE PVC	
3	FORRO EM PLACAS DE GESSO	
4	FORRO EM LAGE	

QUADRO DE ÁREAS		
DESCRIÇÃO	ÁREA	UN.
ÁREA DO TERRENO	923,54	m²
ÁREA DE DEMOLIÇÃO	60,39	m²
ÁREA DE CONSTRUÇÃO	694,85	m²
ÁREA DE COBERTURA	723,15	m²
ÁREA PERMEÁVEL (GRAMA+SEIXO ROLADO)	47,30	m²
TAXA DE ÁREA PERMEÁVEL	49,60	%
TAXA DE OCUPAÇÃO	75,23	%
ÍNDICE DE APROVEITAMENTO	0,75	-

HISTÓRICO		
ALTERAÇÃO	REVISÃO	DATA
1.		
2.		
3.		
4.		
5.		
ARQUITETO(A):	ENGENHEIRO(A) RESPONSÁVEL:	PROPRIETÁRIO:
ARTHUR COSTA MEDEIROS ARQUITETO E URBANISTA CAU Nº A172900-4		

 GOVERNO DO ESTADO DO PIAUÍ		
SEDUC - SECRETARIA DE ESTADO DA EDUCAÇÃO 17º GRE - U. E. SÃO FRANCISCO DE ASSIS		
DEPARTAMENTO: UNIDADE DE GESTÃO DA REDE FÍSICA	DESENHO:	PROJ
TÍTULO DO PROJETO: LEVANTAMENTO ARQUITETÔNICO	PRANCHA:	11/14
ENDEREÇO DO SERVIÇO: RUA SÃO FRANCISCO DE ASSIS, S/N	MUNICÍPIO:	ESCALA:
TÍTULO DO DESENHO: CORTES E FACHADAS	CURRAL NOVO - PI	INDICADAS
DESENHO:	FASE:	REVISÃO:
ARTHUR MEDEIROS	PROJETO ARQ	REVISÃO 01
	DATA:	
	AGOSTO / 2021	

Technical drawing of a toilet and bidet unit. The drawing shows a top-down view of the unit, which includes a toilet bowl and a bidet. The overall width is 900 mm, and the overall height is 1150 mm. The toilet bowl has a diameter of 300 mm. The bidet has a diameter of 300 mm. The distance between the center of the toilet bowl and the center of the bidet is 800 mm. The drawing also shows the mounting brackets and the water supply line.

Diagrama técnico de uma unidade de banheiro (armário e espelho) com as seguintes especificações e dimensões:

- Divisória em Granito Cinza:** Separa o espaço do espelho da área do vaso sanitário.
- Vaso Sanitário Sifonado Convencional de Louça Branca:** Localizado na base esquerda da unidade.
- Porta de Giro em Alumínio Anodizado na Cor Branca, com Ferrolho na Parte Interna e Fechamento do Tipo Lambris de Alumínio:** Porta de acesso ao interior da unidade.
- Dimensões:**
 - Altura total da unidade: 1,80 m.
 - Altura da porta: 1,60 m.
 - Altura da base: 0,20 m.
 - Largura da divisória: 1,15 m.
 - Largura da base: 0,57 m.
 - Largura da porta: 0,20 m.
 - Largura da divisória: 0,35 m.

Technical drawing of a kitchen layout showing a granite countertop, a wall projection, and three sinks with faucets. The drawing includes dimensions and labels for various components.

Dimensions:

- Overall width: 1.35
- Overall height: 1.00
- Countertop height: 0.50
- Wall projection height: 0.50
- Sink height: 0.50
- Sink width: 0.36
- Sink spacing: 0.57
- Sink depth: 0.02
- Sink width: 0.37
- Sink spacing: 0.57
- Sink depth: 0.02
- Sink width: 0.36
- Sink spacing: 0.02
- Sink width: 0.03

Labels:

- PROJEÇÃO DA ALVENARIA
- BANCO EM GRANITO
- C1 (10/50)
- C2 (10/50)
- 1
- 2
[illegible][illegible]

Technical drawing of a rectangular plate with a grid. The plate has a width of 100 and a height of 100. A grid is shown with major lines every 10 units and minor lines every 2 units. Dimensions are indicated as follows:

- Overall width: 100
- Overall height: 100
- Distance from left edge to center of hole: 50
- Distance from top edge to center of hole: 50
- Hole diameter: $\phi 10$
- Distance from center of hole to right edge: 50
- Distance from center of hole to bottom edge: 50
- Distance from center of hole to right edge (to center of second hole): 50
- Distance from center of second hole to right edge: 50
- Distance from center of second hole to bottom edge: 50
- Distance from center of second hole to right edge (to center of third hole): 50
- Distance from center of third hole to right edge: 50
- Distance from center of third hole to bottom edge: 50

Technical drawing of a rectangular road intersection (CANTEIRO). The drawing shows a central rectangular area labeled "CANTEIRO" with dimensions "A= 228m²". The drawing includes dimensions for the intersection area and the surrounding road width. The intersection area is 200m wide and 190m long. The surrounding road width is 15m on all sides. The drawing also shows a traffic sign (C1 PR.00) indicating a priority road.

Dimensions (m):

- Intersection width: 200
- Intersection length: 190
- Surrounding road width: 15

Label: CANTEIRO A= 228m²

Traffic sign: C1 PR.00

JARDINEIRA EM TJOLO APARENTE

LARGURA DO CANTEIRO

CHAPIM EM CONCRETO

60

47

10

30

CANTEIRO DE JARDIM EM CONCRETO ESP. 5cm
VER DETALHE-CORET C1

Diagrama de uma parede de concreto. A parede é composta por um chapim em concreto (à esquerda) e um canteiro em tijolo aparente (à direita). A parede é apoiada sobre uma base de concreto. A altura da parede é indicada por uma seta vertical com o valor 2,50. A espessura da parede é indicada por uma seta horizontal com o valor 0,20. A espessura do chapim em concreto é indicada por uma seta horizontal com o valor 0,10. A espessura do canteiro em tijolo aparente é indicada por uma seta horizontal com o valor 0,10.

Technical drawing of a staircase railing system, showing side and top views with dimensions and labels.

Labels:

- CORRIMÃO EM AÇO INOX
- PROLONGAMENTO DO CORRIMÃO

Dimensions:

- Staircase width: 1.20
- Handrail height above stairs: 1.10
- Handrail height above landing: 1.05
- Handrail diameter: 40
- Vertical post diameter: 40
- Horizontal post diameter: 40
- Horizontal post length: 1.00
- Handrail offset from vertical post: .30
- Handrail offset from horizontal post: .30
- Handrail offset from wall: .30
- Handrail offset from landing edge: .30
- Handrail offset from staircase edge: .30
- Handrail offset from wall (top view): .30
- Handrail offset from landing edge (top view): .30
- Handrail offset from staircase edge (top view): .30
- Handrail offset from wall (side view): .30
- Handrail offset from landing edge (side view): .30
- Handrail offset from staircase edge (side view): .30

01	CUBA DE EMBUTIR OVAL EM LOUÇA BRANCA, 35 X 50CM OU EQUIVALENTE
02	VASO SANITARIO SIFONADO CONVENCIONAL COM LOUÇA BRANCA
03	ASSENTO SANITÁRIO CONVENCIONAL
04	MICTÓRIO SIFONADO LOUÇA BRANCA PADRÃO MÉDIO
05	SABONETEIRA PLASTICA TIPO DISPENSER PARA SABONETE LÍQUIDO COM RESERVATÓRIO 800 A 1500ml
06	DISPENSER PLASTICO PARA PAPEL HIGIÊNICO
07	DISPENSER PLASTICO PARA PAPEL TOALHA
08	TORNEIRA CROMADA DE MESA 1/4
09	CHUVEIRO TRADICIONAL
10	CABIDE CROMADO
11	ACABAMENTO PARA REGISTRO BASE 3/4"
12	RALO SIFONADO CROMADO COM FECHO
13	SIFÃO DO TIPO GARRAFA EM METAL CROMADO 1x1/2

01	LAVATÓRIO COM COLUNA SUSPensa
02	VASO SANITÁRIO SIFONADO CONVENCIONAL PARA PCD SEM FURO FRONTAL COM LOUÇA BRANCA SEM ASSENTO
03	ASSENTO SANITÁRIO CONVENCIONAL
04	TORNEIRA DE MESA COM FECHAMENTO AUTOMÁTICO PARA LAVATÓRIO
05	SABONETEIRA PLÁSTICA TIPO DISPENSER PARA SABONETE LÍQUIDO COM RESERVATÓRIO 800 A 1500ml
06	DISPENSER PLÁSTICO PARA PAPEL HIGIÊNICO
07	DISPENSER PLÁSTICO PARA PAPEL TOALHA
08	BANCO ARTICULADO, EM AÇO INOX PARA PCD, FIXADO NA PAREDE
09	CHUVEIRO TRADICIONAL
10	CABIDE CROMADO
11	ACABAMENTO PARA REGISTRO BASE 3/4"
12	RALO SIFONADO CROMADO COM FECHO
13	BARRA DE APOIO RETA, EM AÇO INOX POLIDO, 80 CM FIXADA NA PAREDE
14	BARRA DE APOIO EM L, EM AÇO INOX POLIDO, 70x70 CM FIXADA NA PAREDE
15	BARRA DE APOIO RETA, EM AÇO INOX POLIDO, 40 CM FIXADA NA PORTA
16	SIFÃO DO TIPO GARRAFA EM METAL CROMADO 1x1,1/2

HISTÓRICO		
ALTERAÇÃO	REVISÃO	DATA
1.		
2.		
3.		
4.		
5.		

SEDUC - SECRETARIA DE ESTADO DA EDUCAÇÃO
17º GRE - U. E. SÃO FRANCISCO DE ASSIS

DESENHO: PROJ


PRANCHA:
12/14

12/14


ESCALA:
INDICADAS

REVISÃO:
REVISÃO 01


PORTA COM ESTRUTURA DE METALON COM BARRA DE ACESSIBILIDADE E VISOR EM VIDRO TEMPERADO, FECHAMENTO EM CHAPA DUPLA, PINTADA COM ESMALTE SINTÉTICO VERBRÁS NA COR VERDE LIMÃO - Nº 1832. REF.: VERBRÁS OU ESQUIVALENTE

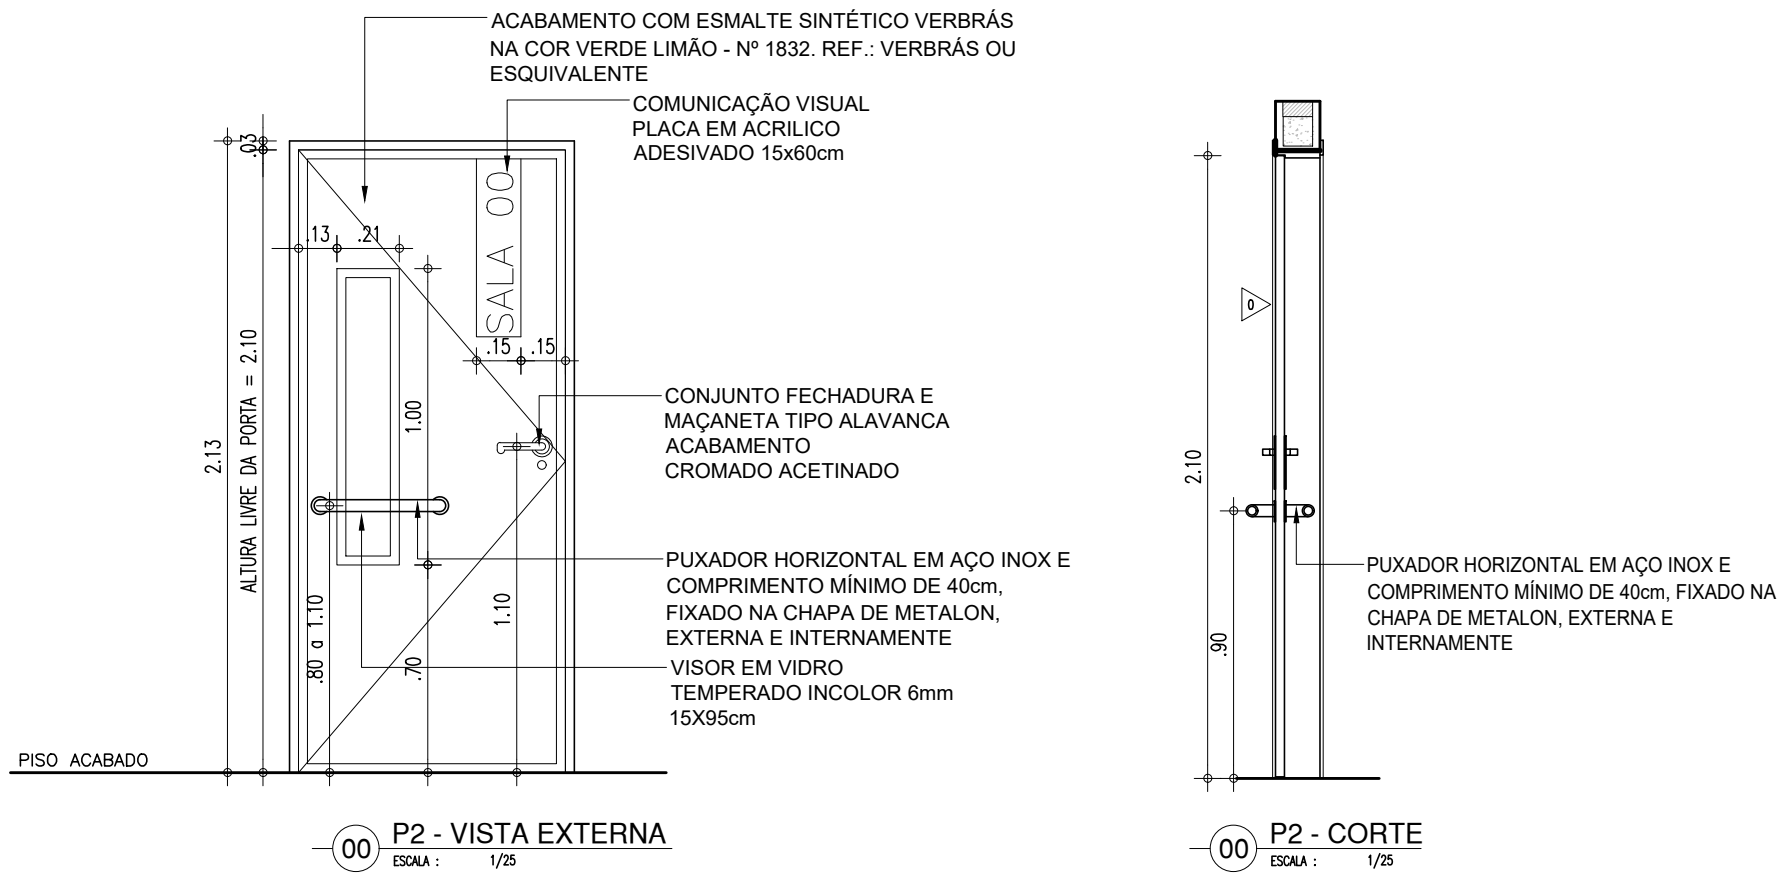


PORTA COM ESTRUTURA DE METALON COM BARRA DE ACESSIBILIDADE, FECHAMENTO EM CHAPA DUPLA, PINTADA COM ESMALTE SINTÉTICO VERBRÁS NA COR AMARELO - Nº 1808. REF.: VERBRÁS OU ESQUIVALENTE

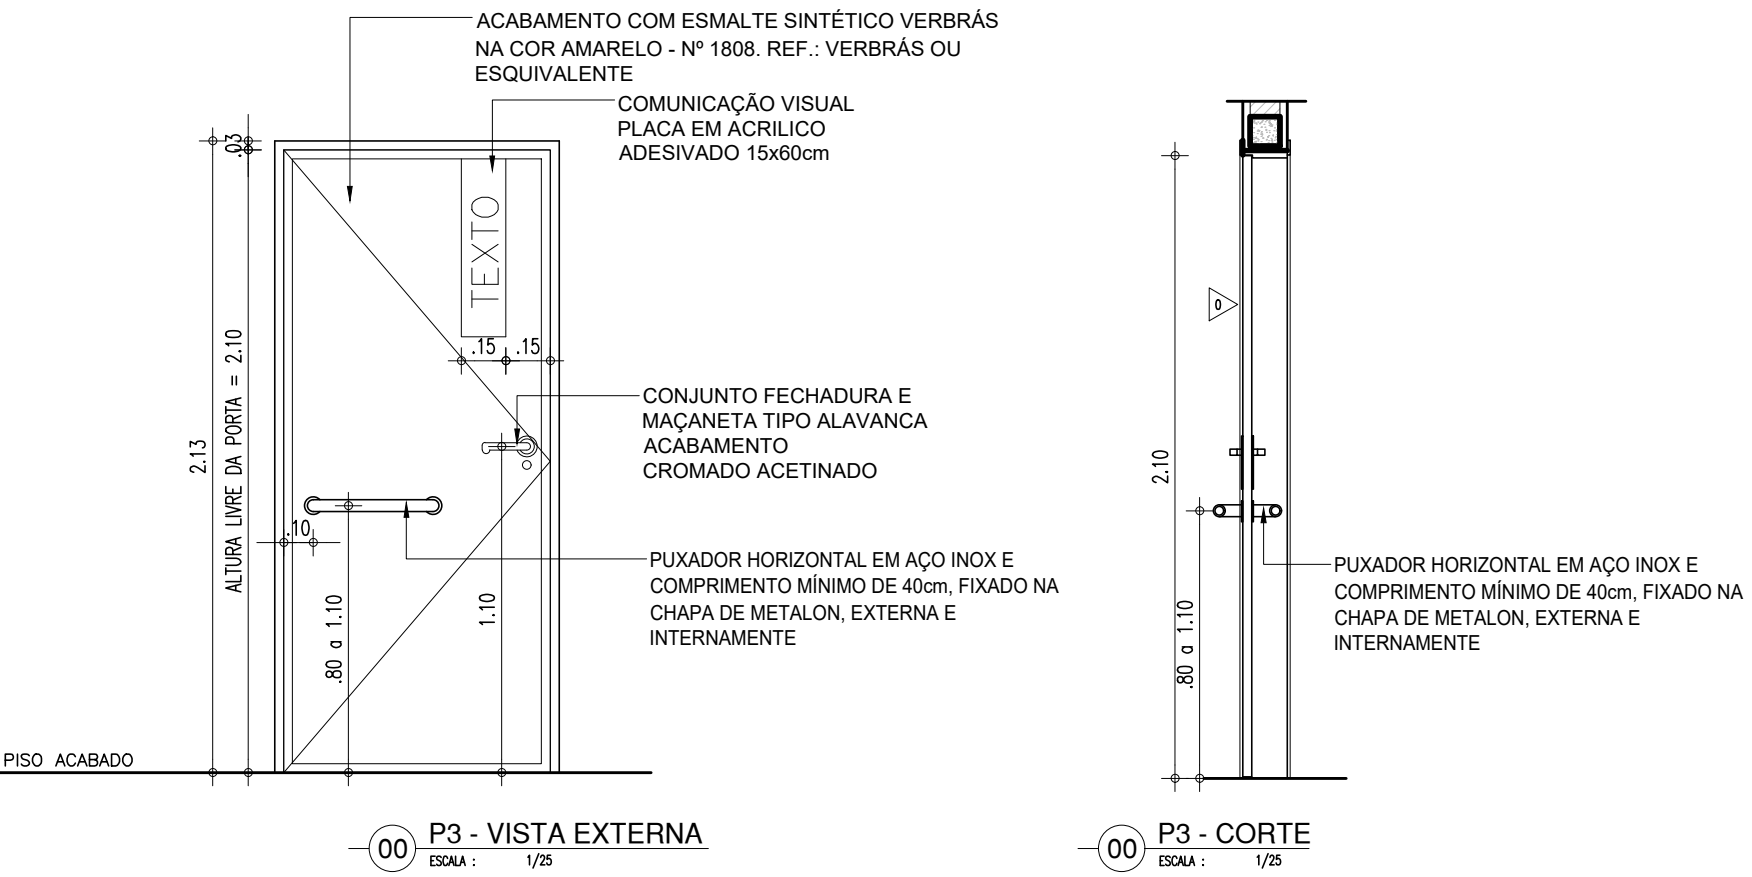

PORTA COM ESTRUTURA DE METALON, FECHAMENTO EM CHAPA DUPLA, PINTADA COM ESMALTE SINTÉTICO VERBRÁS NA COR AZUL MAR - Nº 1820. REF.: VERBRÁS OU ESQUIVALENTE

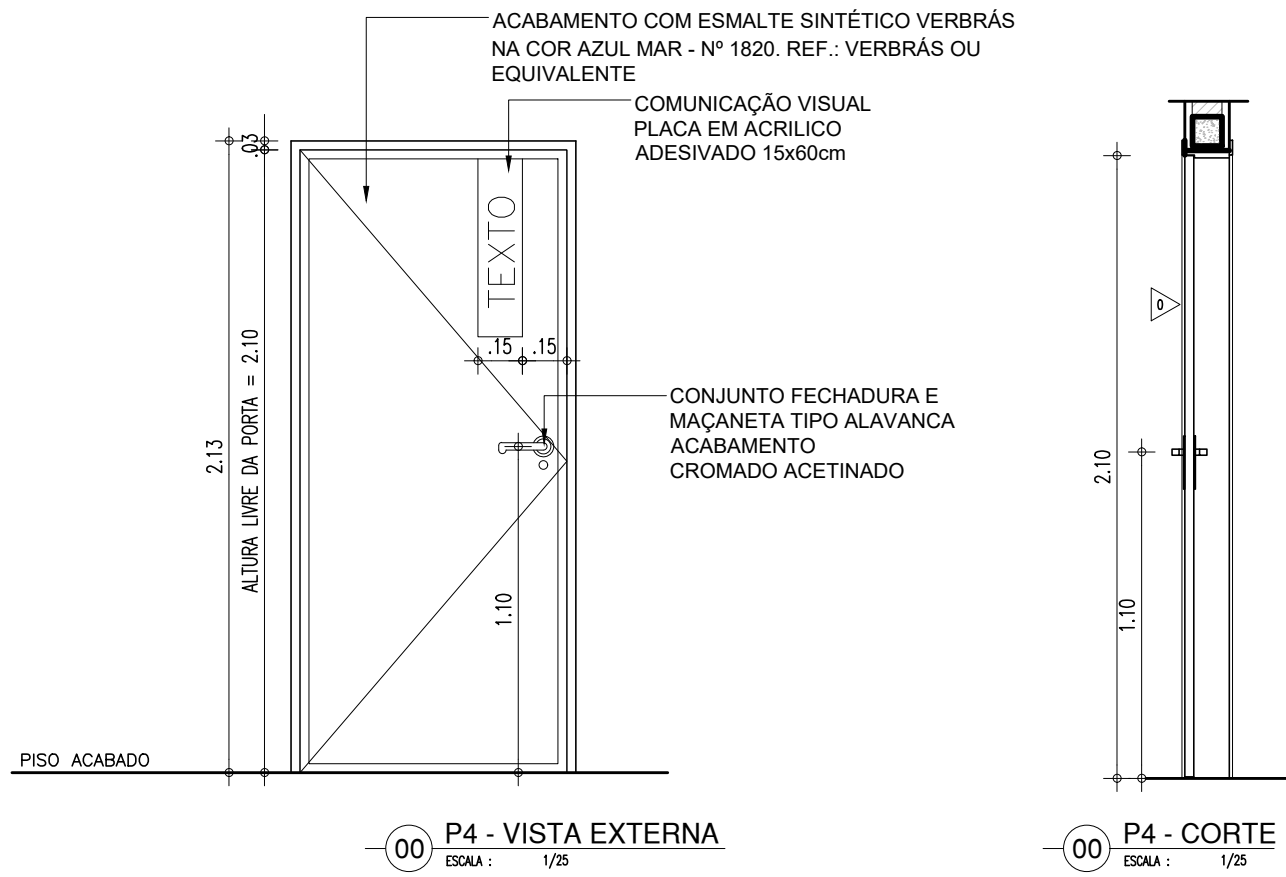

PORTA COM ESTRUTURA DE METALON, FECHAMENTO EM CHAPA DUPLA, PINTADA COM ESMALTE SINTÉTICO VERBRÁS NA COR LARANJA - Nº 1819. REF.: VERBRÁS OU ESQUIVALENTE

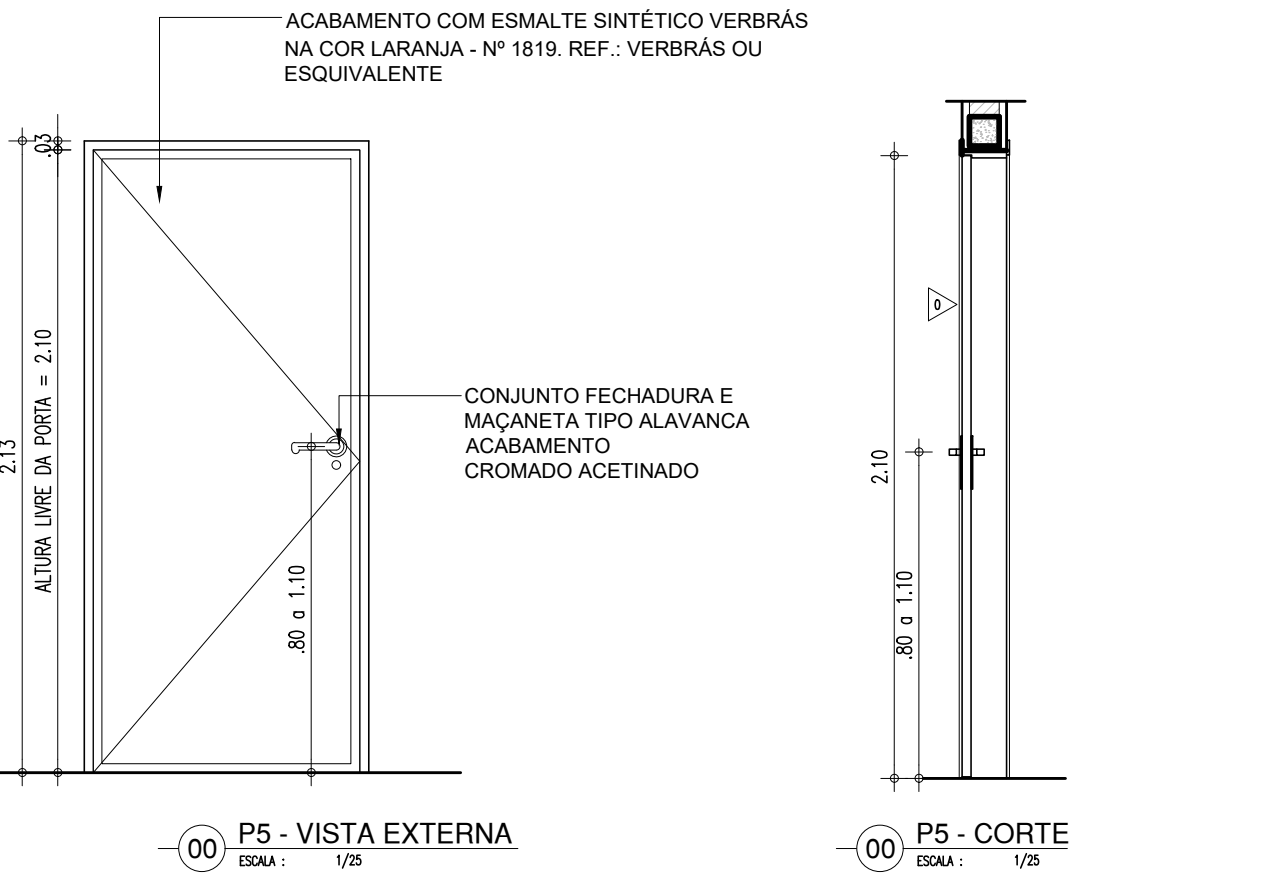

LEGENDA – ACESSÓRIOS DE BANHEIROS


01	CUBA DE EMBUTIR OVAL EM LOUÇA BRANCA, 35 X 50CM OU EQUIVALENTE
02	VASO SANITARIO SIFONADO CONVENCIONAL COM LOUÇA BRANCA
03	ASSENTO SANITARIO CONVENCIONAL
04	MICTÓRIO SIFONADO LOUÇA BRANCA PADRÃO MÉDIO
05	SABONETEIRA PLASTICA TIPO DISPENSER PARA SABONETE LIQUIDO COM RESERVATÓRIO 800 A 1500ml
06	DISPENSER PLASTICO PARA PAPEL HIGIENICO
07	DISPENSER PLASTICO PARA PAPEL TOALHA
08	TORNEIRA CROMADA DE MESA 1/4
09	CHUVEIRO TRADICIONAL
10	CABIDE CROMADO
11	ACABAMENTO PARA REGISTRO BASE 3/4"
12	RALO SIFONADO CROMADO COM FECHO
13	SIFÃO DO TIPO GARRAFA EM METAL CROMADO 1x1.1/2


LEGENDA – ACESSÓRIOS DE BANHEIROS PNE

01	LAVATÓRIO COM COLUNA SUSPensa
02	VASO SANITARIO SIFONADO CONVENCIONAL PARA PCD SEM FURO FRONTAL COM LOUÇA BRANCA SEM ASSENTO
03	ASSENTO SANITARIO CONVENCIONAL
04	TORNEIRA DE MESA COM FECHAMENTO AUTOMATICO PARA LAVATÓRIO
05	SABONETEIRA PLASTICA TIPO DISPENSER PARA SABONETE LIQUIDO COM RESERVATÓRIO 800 A 1500ml
06	DISPENSER PLASTICO PARA PAPEL HIGIENICO
07	DISPENSER PLASTICO PARA PAPEL TOALHA
08	BANCO ARTICULADO, EM AÇO INOX PARA PCD, FIXADO NA PAREDE
09	CHUVEIRO TRADICIONAL
10	CABIDE CROMADO
11	ACABAMENTO PARA REGISTRO BASE 3/4"
12	RALO SIFONADO CROMADO COM FECHO
13	BARRA DE APOIO RETA, EM AÇO INOX POLIDO, 80 CM FIXADA NA PAREDE
14	BARRA DE APOIO EM L, EM AÇO INOX POLIDO, 70x70 CM FIXADA NA PAREDE
15	BARRA DE APOIO RETA, EM AÇO INOX POLIDO, 40 CM FIXADA NA PORTA
16	SIFÃO DO TIPO GARRAFA EM METAL CROMADO 1x1.1/2


QUADRO DE ÁREAS		
DESCRIÇÃO	ÁREA	UN.
ÁREA DO TERRENO	923,54	m²
ÁREA DE DEMOLIÇÃO	60,39	m²
ÁREA DE CONSTRUÇÃO	694,85	m²
ÁREA DE COBERTURA	723,15	m²
ÁREA PERMEÁVEL (GRAMA+SEIXO ROLADO)	47,30	m²
TAXA DE ÁREA PERMEÁVEL	49,60	%
TAXA DE OCUPAÇÃO	75,23	%
ÍNDICE DE APROVEITAMENTO	0,75	-

HISTÓRICO		
ALTERAÇÃO	REVISÃO	DATA
1.		
2.		
3.		
4.		
5.		
ARQUITETO(A):	ENGENHEIRO(A) RESPONSÁVEL:	PROPRIETÁRIO:
ARTHUR COSTA MEDEIROS ARQUITETO E URBANISTA CAU Nº A172900-4		


 GOVERNO DO ESTADO DO PIAUÍ		
SEDUC - SECRETARIA DE ESTADO DA EDUCAÇÃO 17º GRE - U. E. SÃO FRANCISCO DE ASSIS		
DEPARTAMENTO: UNIDADE DE GESTÃO DA REDE FÍSICA	DESENHO:	PROJ
TÍTULO DO PROJETO: LEVANTAMENTO ARQUITETÔNICO	PRANCHA:	
ENDEREÇO DO SERVIÇO: RUA SÃO FRANCISCO DE ASSIS, S/N	13/14	
TÍTULO DO DESENHO: DETALHAMENTOS		
MUNICÍPIO: CURRAL NOVO - PI	ZONA: URBANA	ESCALA: INDICADAS
DESENHO: ARTHUR MEDEIROS	FASE: PROJETO ARQ	DATA: AGOSTO / 2021
		REVISÃO: REVISÃO 01

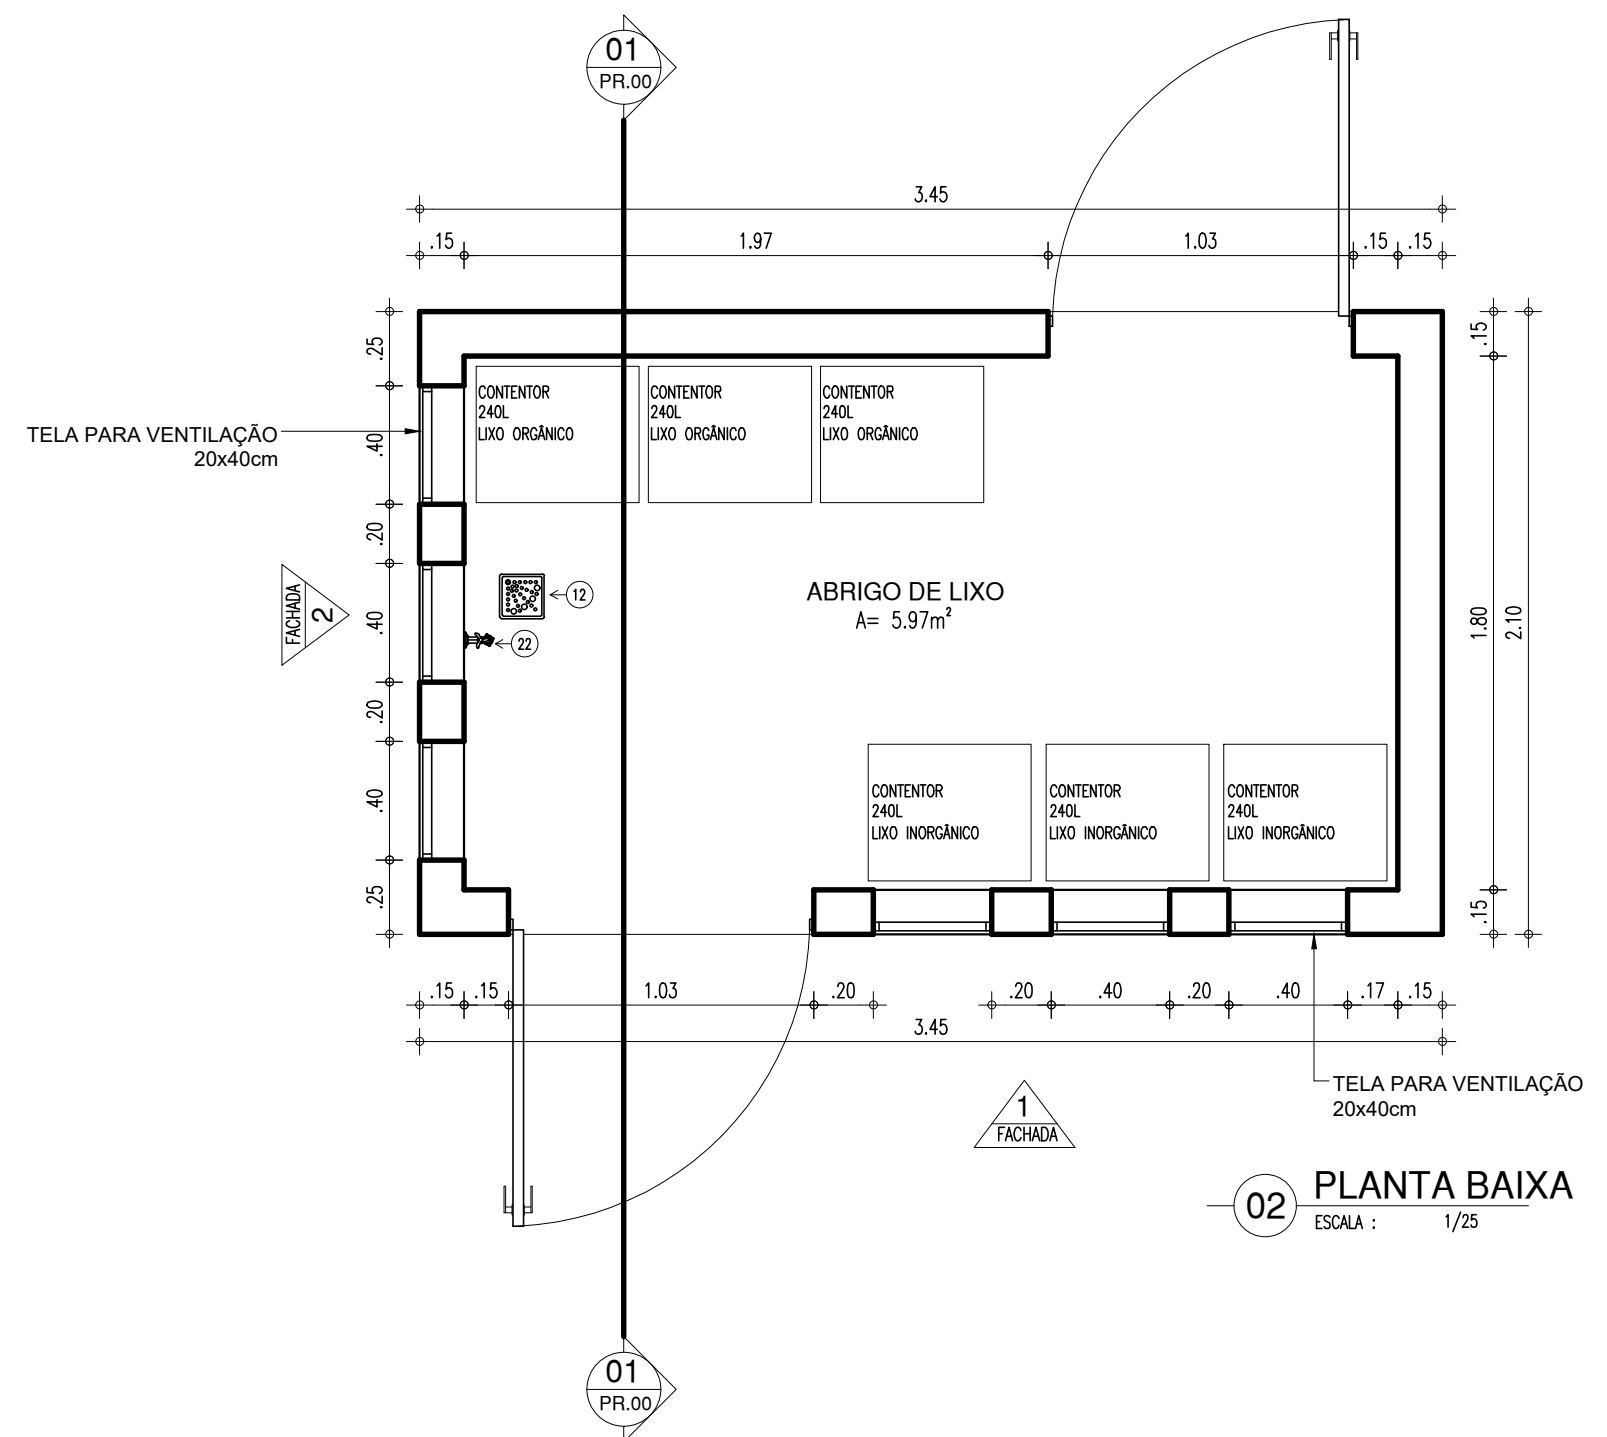

02 PLANTA BAIXA
ESCALA: 1/25

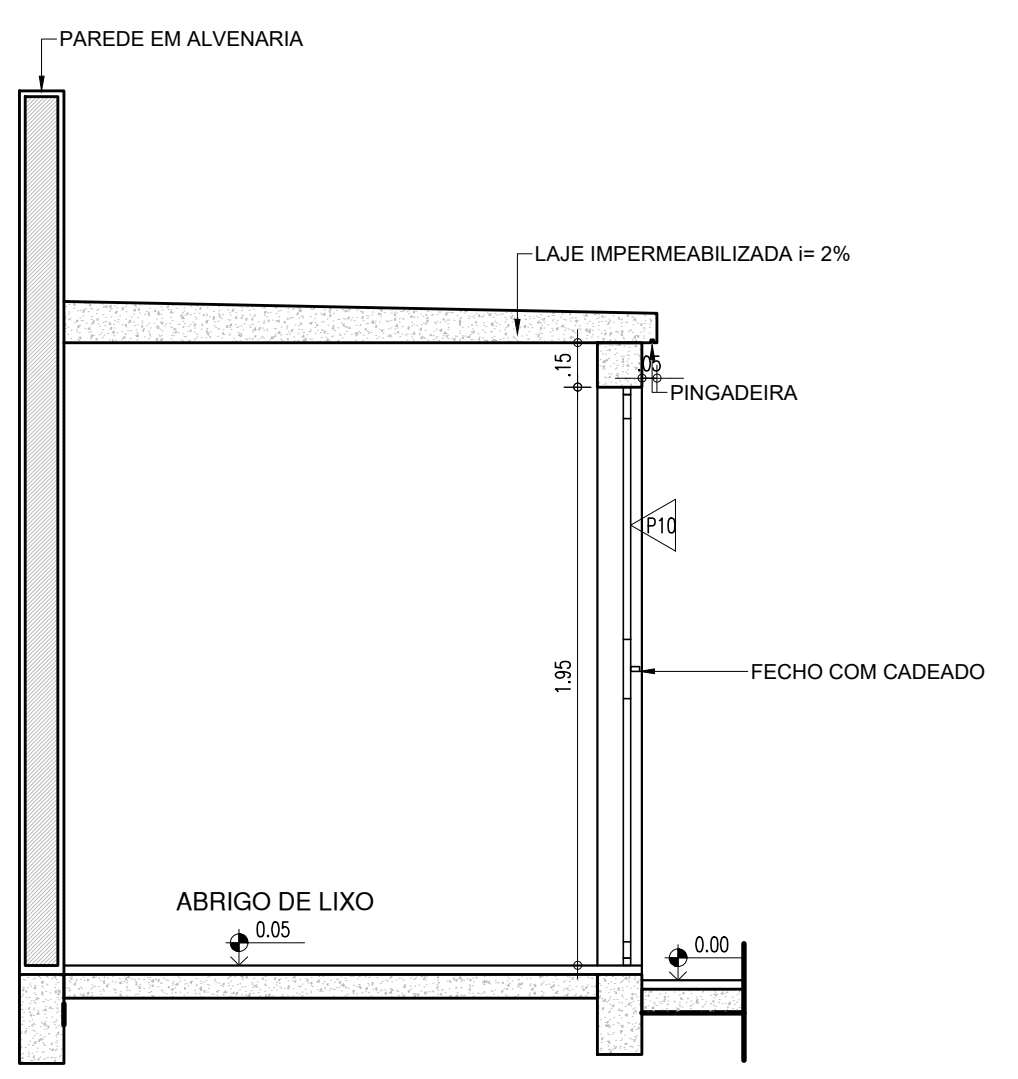


01 CORTE 01
ESCALA: 1/25

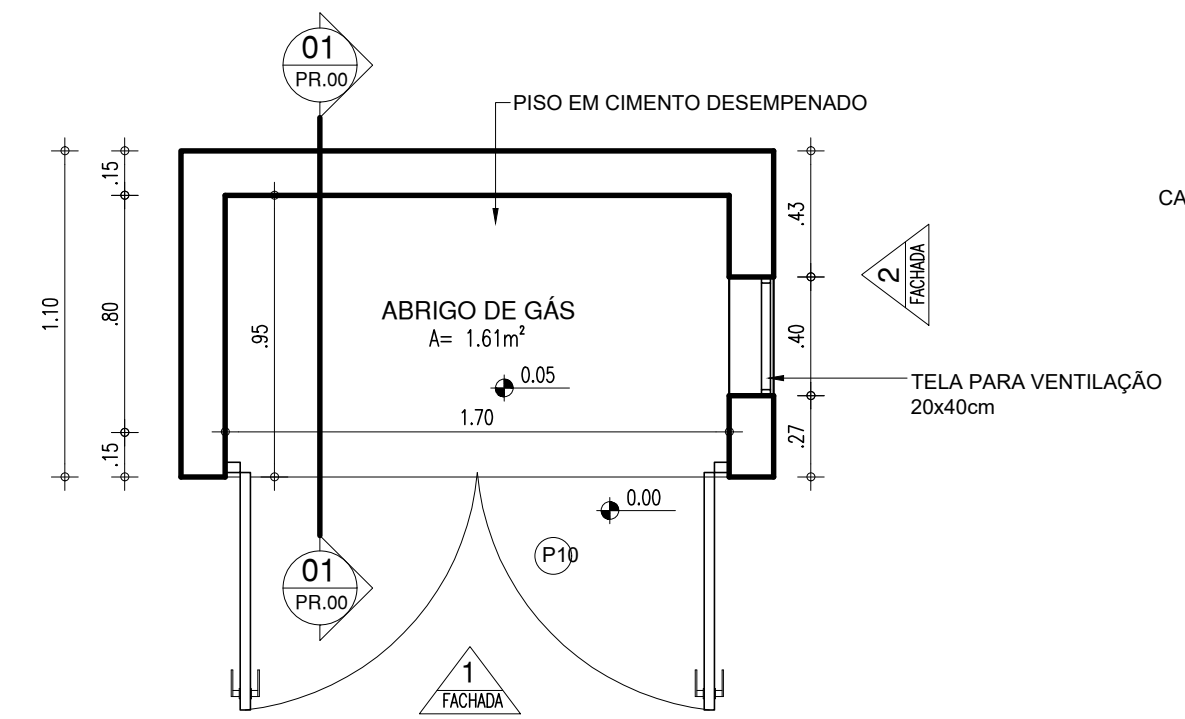


01 PLANTA BAIXA ABRIGO DE GÁS
ESCALA: 1/25


JANELA EM ALUMINIO BRANCO DE CORRER, 4 FOLHAS COM VIDRO FANTASIA 4 mm.
GRADE EXTERNA EM METALON COM PERFIL DE 3x2cm EM ESPAÇAMENTO DE 5cm PINTADO EM ESMALTE NA COR BRANCO NEVE

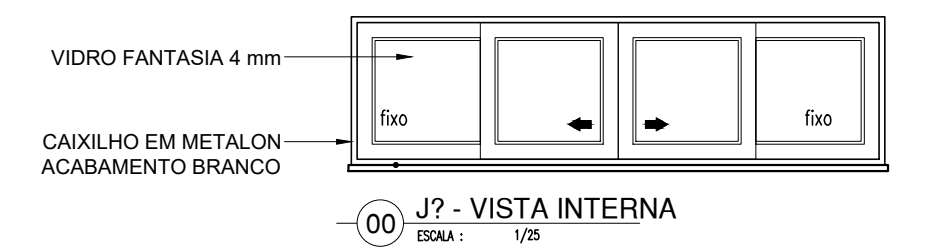


00 J2 - VISTA INTERNA
ESCALA: 1/25

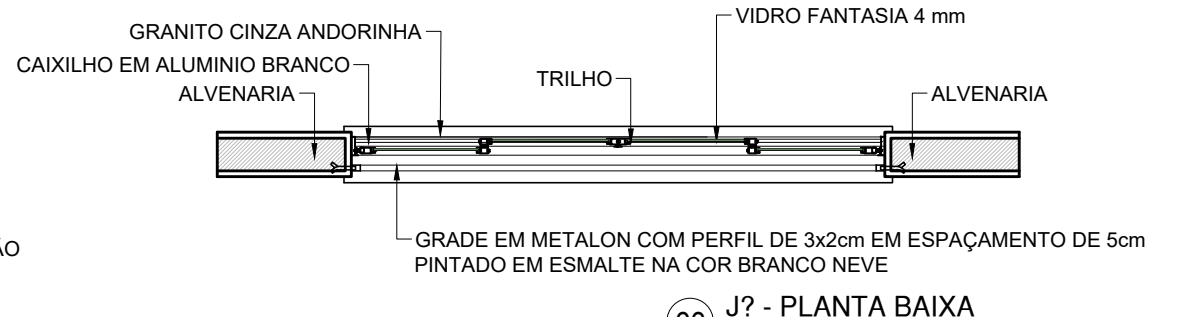


00 J2 - PLANTA BAIXA
ESCALA: 1/25

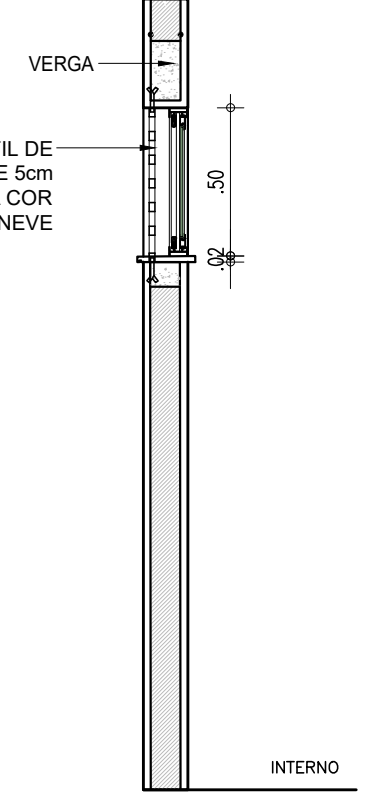


00 J2 - CORTE
ESCALA: 1/25

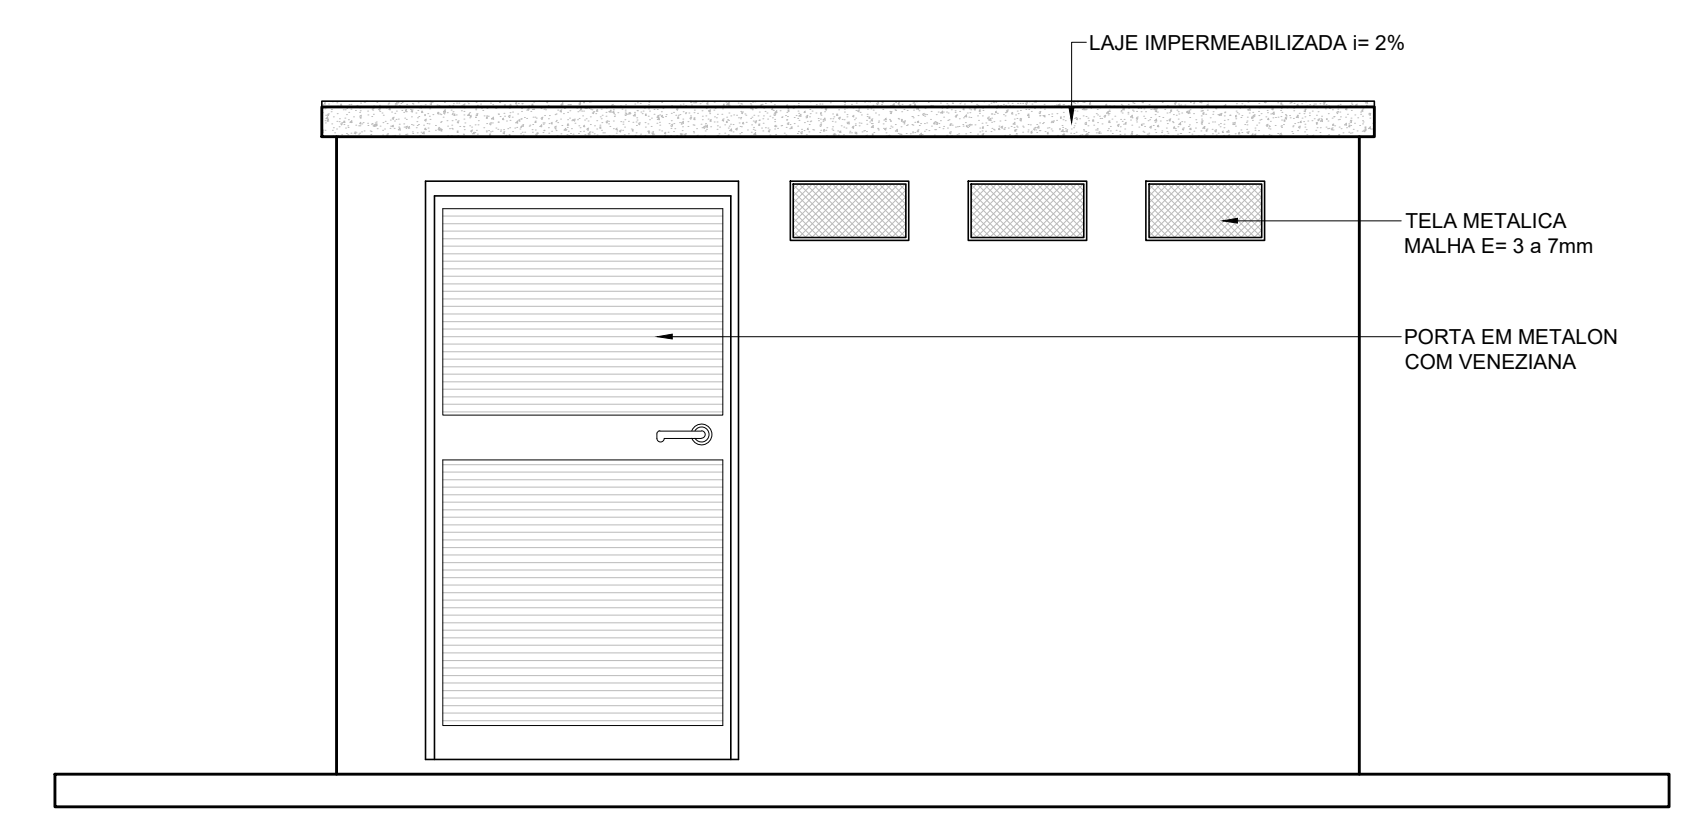


02 FACHADA 1
ESCALA: 1/25

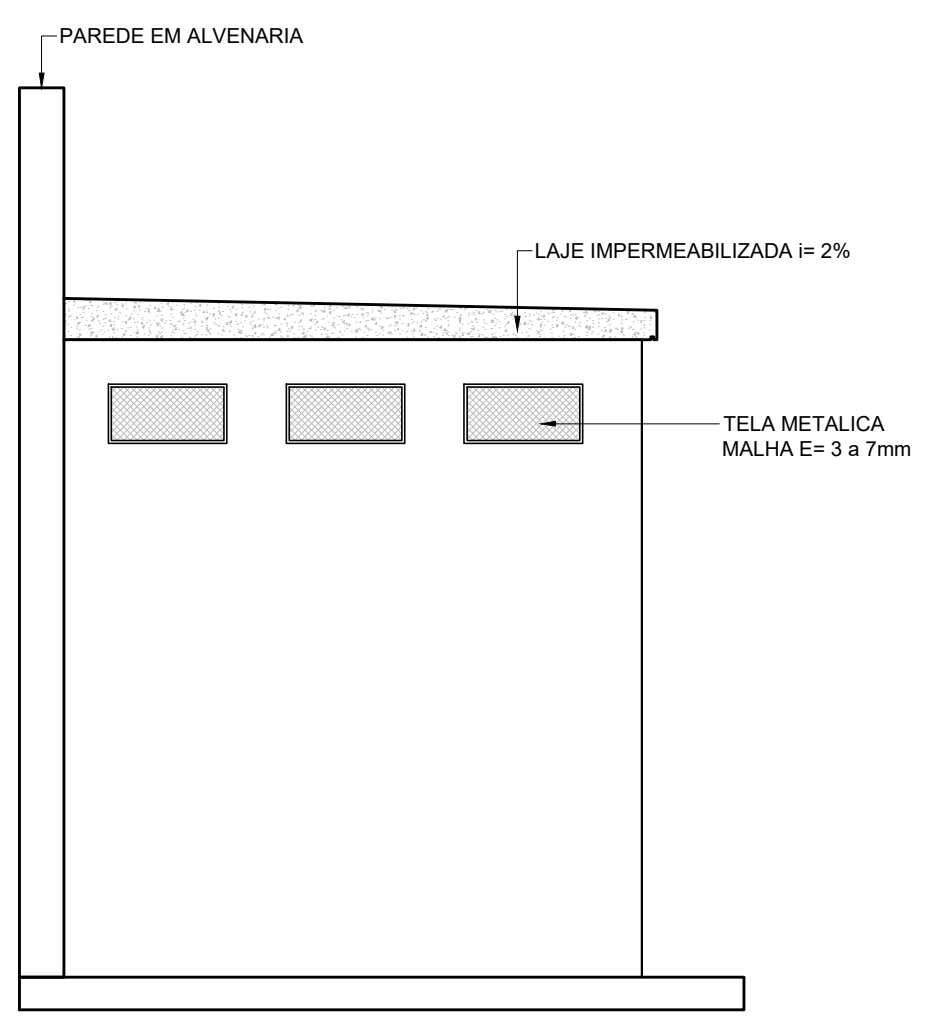


03 FACHADA 2
ESCALA: 1/25

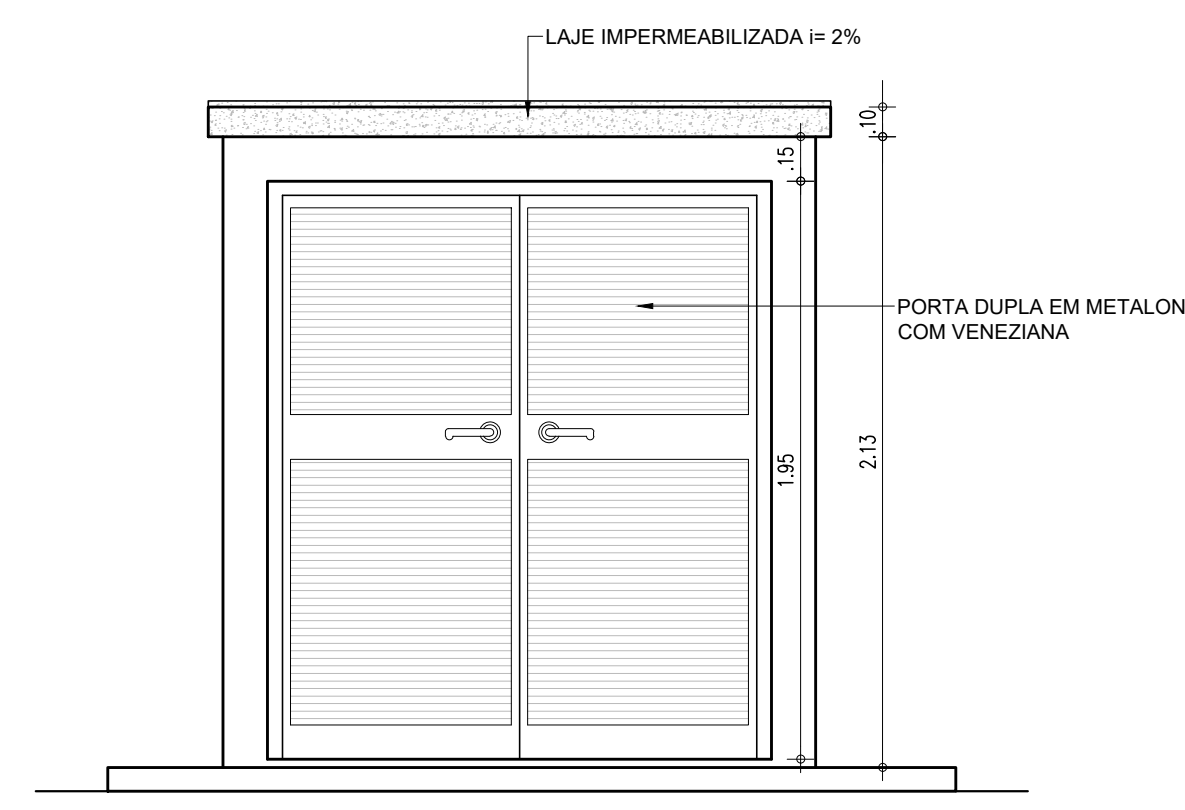

02 FACHADA 1
ESCALA: 1/25

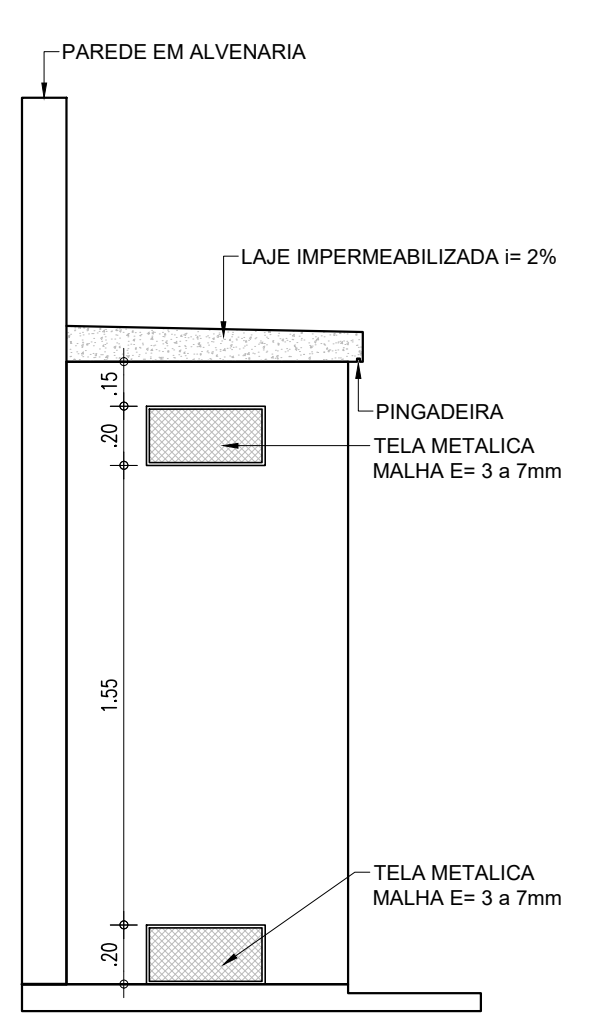


03 FACHADA 2
ESCALA: 1/25

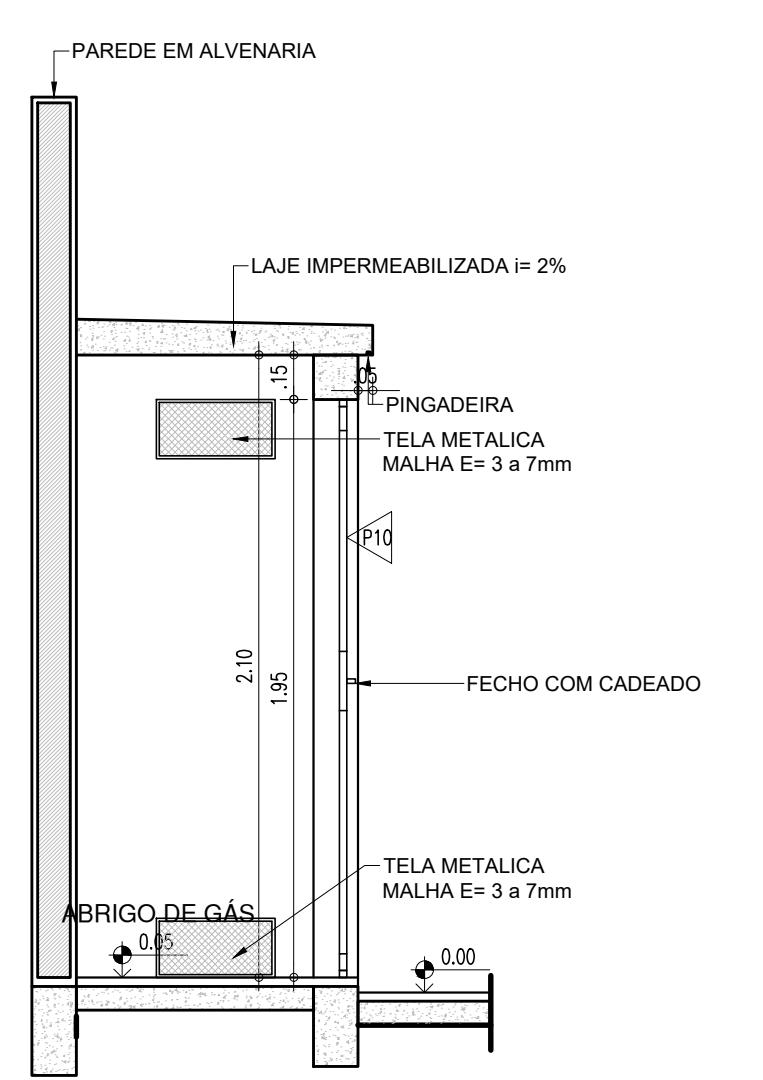


01 CORTE 01
ESCALA: 1/25

JANELA EM ALUMINIO BRANCO DE CORRER, 2 FOLHAS COM VIDRO FANTASIA 4 mm
GRADE EXTERNA EM METALON COM PERFIL DE 3x2cm EM ESPAÇAMENTO DE 5cm PINTADO EM ESMALTE NA COR BRANCO NEVE

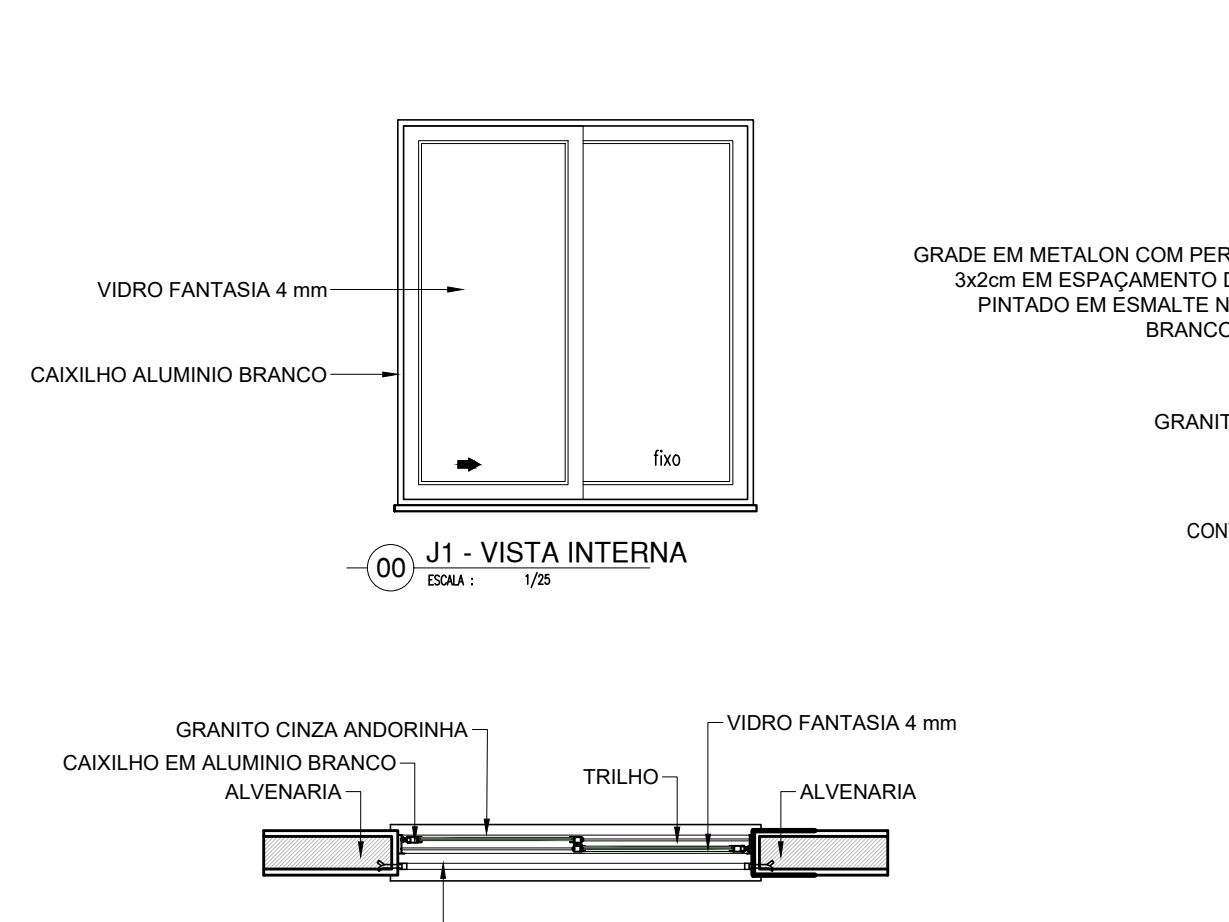


00 J1 - VISTA INTERNA
ESCALA: 1/25

00 J1 - PLANTA BAIXA
ESCALA: 1/25

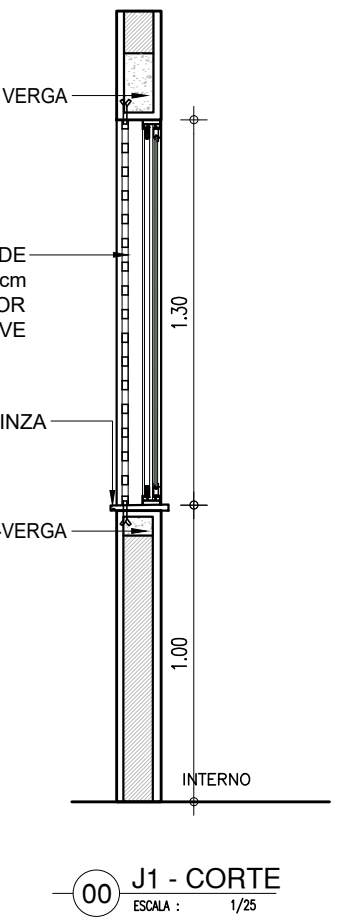


00 J1 - CORTE
ESCALA: 1/25

JANELA MAXIM'AR EM ALUMINIO BRANCO COM GRADE INTERNA E VIDRO FANTASIA 4 mm

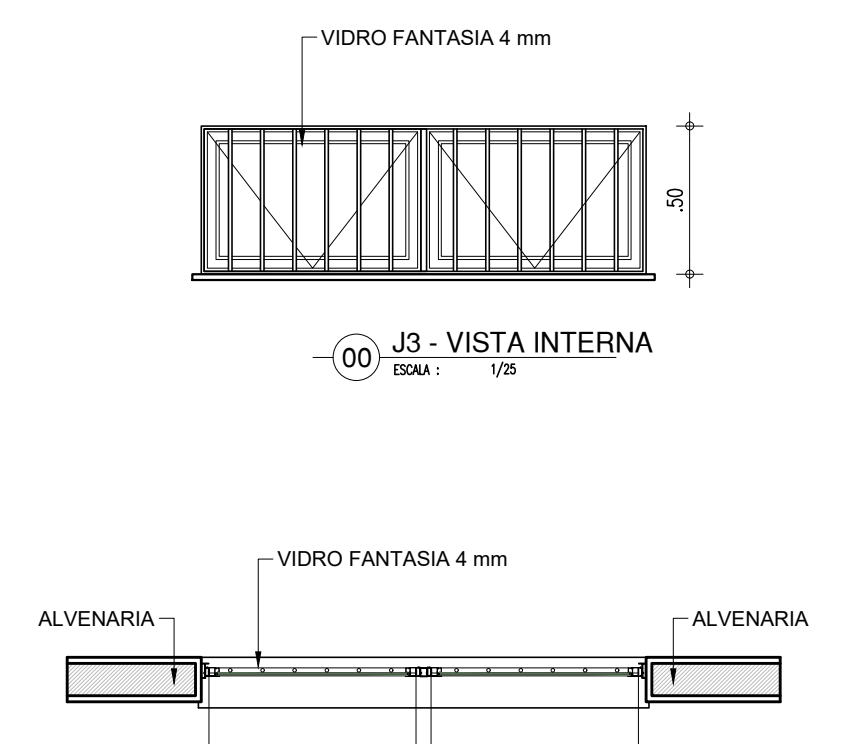


00 J3 - VISTA INTERNA
ESCALA: 1/25

00 J3 - PLANTA BAIXA
ESCALA: 1/25

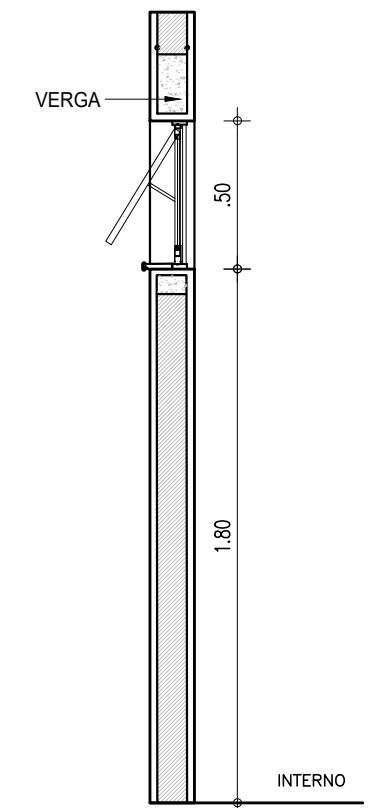


00 J3 - CORTE
ESCALA: 1/25


JANELA EM ALUMINIO BRANCO DE CORRER, 4 FOLHAS COM VIDRO FANTASIA 4 mm.
GRADE EXTERNA EM METALON COM PERFIL DE 3x2cm EM ESPAÇAMENTO DE 5cm PINTADO EM ESMALTE NA COR BRANCO NEVE

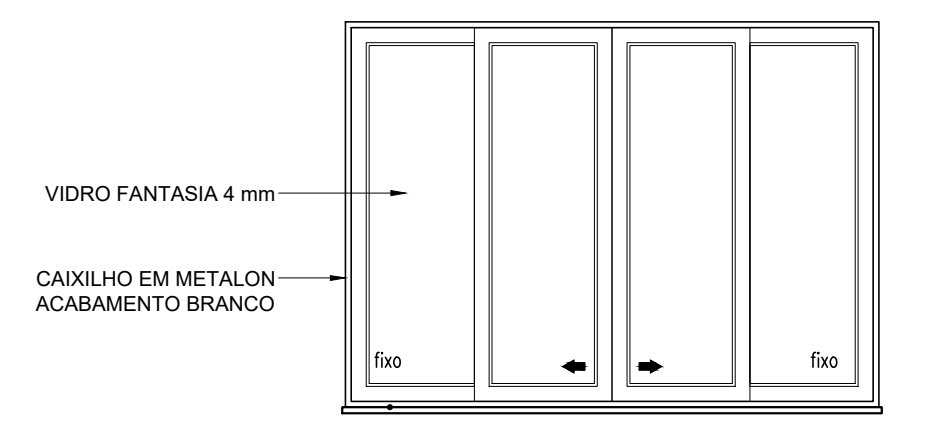

00 J2 - VISTA INTERNA
ESCALA: 1/25

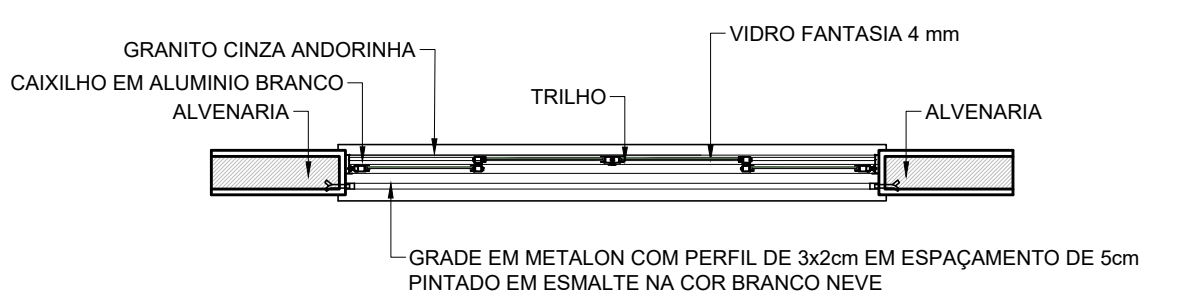

00 J2 - PLANTA BAIXA
ESCALA: 1/25

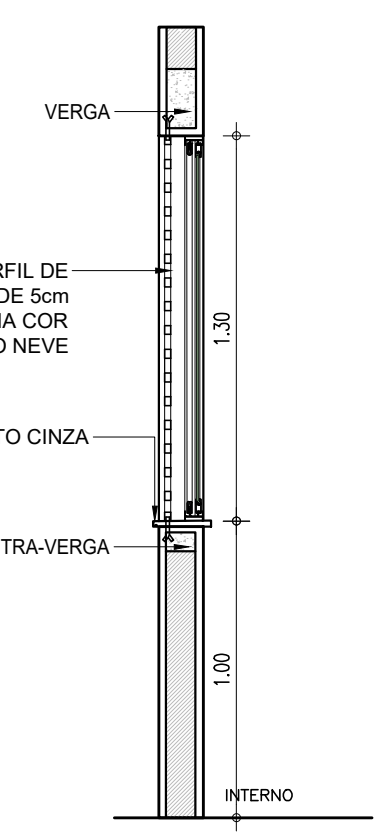

00 J2 - CORTE
ESCALA: 1/25

LEGENDA - ACESSÓRIOS DE BANHEIROS

01	CUBA DE EMBUTIR OVAL EM LOUÇA BRANCA, 35 X 50CM OU EQUIVALENTE
02	VASO SANITARIO SIFONADO CONVENCIONAL COM LOUÇA BRANCA
03	ASSENTO SANITÁRIO CONVENCIONAL
04	MICTÓRIO SIFONADO LOUÇA BRANCA PADRÃO MÉDIO
05	SABONETEIRA PLASTICA TIPO DISPENSER PARA SABONETE LIQUIDO COM RESERVATÓRIO 800 A 1500ml
06	DISPENSER PLASTICO PARA PAPEL HIGIÊNICO
07	DISPENSER PLASTICO PARA PAPEL TOALHA
08	TORNEIRA CROMADA DE MESA 1/4
09	CHUVEIRO TRADICIONAL
10	CABIDE CROMADO
11	ACABAMENTO PARA REGISTRO BASE 3/4"
12	RALO SIFONADO CROMADO COM FECHO
13	SIFÃO DO TIPO GARRAFA EM METAL CROMADO 1x1.1/2

LEGENDA - ACESSÓRIOS DE BANHEIROS PNE

01	LAVATÓRIO COM COLUNA SUSPensa
02	VASO SANITARIO SIFONADO CONVENCIONAL PARA PCD SEM FURO FRONTAL COM LOUÇA BRANCA SEM ASSENTO
03	ASSENTO SANITÁRIO CONVENCIONAL
04	TORNEIRA DE MESA COM FECHAMENTO AUTOMATICO PARA LAVATÓRIO
05	SABONETEIRA PLASTICA TIPO DISPENSER PARA SABONETE LIQUIDO COM RESERVATÓRIO 800 A 1500ml
06	DISPENSER PLASTICO PARA PAPEL HIGIÊNICO
07	DISPENSER PLASTICO PARA PAPEL TOALHA
08	BANCO ARTICULADO, EM ACO INOX PARA PCD, FIXADO NA PAREDE
09	CHUVEIRO TRADICIONAL
10	CABIDE CROMADO
11	ACABAMENTO PARA REGISTRO BASE 3/4"
12	RALO SIFONADO CROMADO COM FECHO
13	BARRA DE APOIO RETA, EM ACO INOX POLIDO, 80 CM FIXADA NA PAREDE
14	BARRA DE APOIO EM L, EM ACO INOX POLIDO, 70x70 CM FIXADA NA PAREDE
15	BARRA DE APOIO RETA, EM ACO INOX POLIDO, 40 CM FIXADA NA PORTA
16	SIFÃO DO TIPO GARRAFA EM METAL CROMADO 1x1.1/2

QUADRO DE ÁREAS		
DESCRIÇÃO	ÁREA	UN.
ÁREA DO TERRENO	923,54	m²
ÁREA DE DEMOLIÇÃO	60,39	m²
ÁREA DE CONSTRUÇÃO	694,85	m²
ÁREA DE COBERTURA	723,15	m²
ÁREA PERMEÁVEL (GRAMA+SEIXO ROLADO)	47,30	m²
TAXA DE ÁREA PERMEÁVEL	49,60	%
TAXA DE OCUPAÇÃO	75,23	%
ÍNDICE DE APROVEITAMENTO	0,75	-

HISTÓRICO		
ALTERAÇÃO	REVISÃO	DATA
1.		
2.		
3.		
4.		
5.		
ARQUITETO(A):	ENGENHEIRO(A) RESPONSÁVEL:	PROPRIETÁRIO:
ARTHUR COSTA MEDEIROS ARQUITETO E URBANISTA CAU Nº A172900-4		

 GOVERNO DO ESTADO DO PIAUÍ		
SEDUC - SECRETARIA DE ESTADO DA EDUCAÇÃO 17º GRE - U. E. SÃO FRANCISCO DE ASSIS		
DEPARTAMENTO: UNIDADE DE GESTÃO DA REDE FÍSICA	DESENHO:	PROJ
TÍTULO DO PROJETO: LEVANTAMENTO ARQUITETÔNICO	PRANCHA:	
ENDEREÇO DO SERVIÇO: RUA SÃO FRANCISCO DE ASSIS, S/N		14/14
TÍTULO DO DESENHO: DETALHAMENTOS		
MUNICÍPIO: CURRAL NOVO - PI	ZONA: URBANA	ESCALA: INDICADAS
DESENHO: ARTHUR MEDEIROS	FASE: PROJETO ARQ	DATA: AGOSTO / 2021
		REVISÃO: REVISÃO 01