


QUADRO DE COORD. GEOGRÁFICAS	
•	LATITUDE: 7° 21' 11" S
•	LONGITUDE: 41° 8' 19" W


HISTÓRICO		
ALTERAÇÃO	REVISÃO	DATA
1.		
2.		
3.		
4.		
5.		
ARQUITETO(A):	ENGENHEIRO(A) RESPONSÁVEL:	PROPRIETÁRIO:

		GOVERNO DO ESTADO DO PIAUÍ	
SEDUC - SECRETARIA DE ESTADO DA EDUCAÇÃO		8º GRE - U.E. FRUTUOSO JUSSELINO - REGIONAL JAICÓS	
DEPARTAMENTO: UNIDADE DE GESTÃO DA REDE FÍSICA	TÍTULO DO PROJETO: PROJETO DE REFORMA E AMPLIAÇÃO DA U.E. FRUTUOSO JUSSELINO		DESENHO: PB
ENDEREÇO DO SERVIÇO: AVENIDA CEL. CONSTÂNCIO, 264	TÍTULO DO DESENHO: SITUAÇÃO, MACROLOCALIZAÇÃO E PLANTA DE COBERTURA		PRANCHAS: 01/15
MUNICÍPIO: JAICÓS-PI	ZONA: URBANA	ESCALA: INDICADA	REVISÃO: 00
DESENHO: LIDIANE SOUSA	FASE: PROJETO BÁSICO	DATA: SETEMBRO/ 2021	

COR	PENA
red	01 0.1
yellow	02 0.2
green	03 0.3
cyan	04 0.4
blue	05 0.5
magenta	06 0.6
white	07 0.7
08	07 0.1
40	07 0.1
94	07 0.1
240	07 0.1
253	07 0.1



NORTE

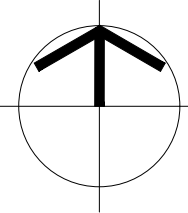

QUADRO DE ÁREAS EXISTENTES		
ITEM	TOTAL	
ÁREA DO TERRENO		
ÁREA DE CONSTRUÇÃO		
ÁREA DE PISO		
ÁREA COBERTURA		
TAXA DE OCUPAÇÃO		
ÍNDICE DE APROVEITAMENTO		

ESPECIFICAÇÕES EXISTENTES			
PORTAS, GRANDES E PORTÕES			
CODIGO	LARG.(m)	ALT.(m)	ESPECIFICAÇÃO
P1	0,97	2,13	PORTA DE ABRE. 1 FOLHA, EM ESTRUTURA METALICA C/ ACAB. EM ESMALTE SINTETICO COR VERDE.
P2	0,97	2,06	PORTA DE ABRE. 1 FOLHA, EM ESTRUTURA METALICA C/ ACAB. EM ESMALTE SINTETICO COR VERDE.
P3	0,98	2,14	PORTA DE ABRE. 1 FOLHA, EM ESTRUTURA METALICA C/ ACAB. EM ESMALTE SINTETICO COR VERDE.
P4	0,93	2,14	PORTA DE ABRE. 1 FOLHA, EM ESTRUTURA METALICA C/ ACAB. EM ESMALTE SINTETICO COR VERDE.
P5	0,98	2,14	PORTA DE ABRE. 1 FOLHA, EM ESTRUTURA METALICA C/ ACAB. EM ESMALTE SINTETICO COR VERDE.
P6	0,90	2,14	PORTA DE ABRE. 1 FOLHA, EM ESTRUTURA METALICA C/ ACAB. EM ESMALTE SINTETICO COR VERDE.
P7	0,79	2,10	PORTA DE ABRE. 1 FOLHA, EM ESTRUTURA METALICA C/ ACAB. EM ESMALTE SINTETICO COR VERDE.
P8	0,77	2,08	PORTA DE ABRE. 1 FOLHA, EM ESTRUTURA METALICA C/ ACAB. EM ESMALTE SINTETICO COR VERDE.
P9	0,72	2,14	PORTA DE ABRE. 1 FOLHA, EM ESTRUTURA METALICA C/ ACAB. EM ESMALTE SINTETICO COR VERDE.
P10	0,70	2,14	PORTA DE ABRE. 1 FOLHA, EM ESTRUTURA METALICA C/ ACAB. EM ESMALTE SINTETICO COR VERDE.
P11	0,65	2,14	PORTA DE ABRE. 1 FOLHA, EM ESTRUTURA METALICA C/ ACAB. EM ESMALTE SINTETICO COR VERDE.
P12	0,58	1,90	PORTA DE ABRE. 1 FOLHA, EM ESTRUTURA METALICA C/ ACAB. EM ESMALTE SINTETICO COR VERDE.

LAMELHAS, GRANDES E COBOS			
CODIGO	LARG.(m)	ALT.(m)	ESPECIFICAÇÃO
L1	1,98	1,10	1,04 JANELA TIPO PIVOTANTE, 4 FOLHAS, EM ESTRUTURA METALICA C/ ACAB. EM ESMALTE SINTETICO COR VERDE.
L2	1,50	1,10	1,00 JANELA TIPO PIVOTANTE, 4 FOLHAS, EM ESTRUTURA METALICA C/ ACAB. EM ESMALTE SINTETICO COR VERDE.
L3	1,50	1,50	0,98 JANELA TIPO PIVOTANTE, 3 FOLHAS, EM ESTRUTURA METALICA C/ ACAB. EM ESMALTE SINTETICO COR VERDE.
L4	1,20	1,48	1,00 JANELA TIPO PIVOTANTE, 3 FOLHAS, EM ESTRUTURA METALICA C/ ACAB. EM ESMALTE SINTETICO COR VERDE.
L5	2,00	0,50	1,45 JANELA TIPO PIVOTANTE, 4 FOLHAS, EM ESTRUTURA METALICA C/ ACAB. EM ESMALTE SINTETICO COR VERDE.
L6	1,98	0,50	1,85 JANELA TIPO PIVOTANTE, 4 FOLHAS, EM ESTRUTURA METALICA C/ ACAB. EM ESMALTE SINTETICO COR VERDE.
C1	4,58	0,60	1,48 CONCRETO PRE-MOLDADO.
C2	4,72	0,63	1,50 CONCRETO PRE-MOLDADO.
C3	0,98	0,97	1,53 CONCRETO PRE-MOLDADO.
C4	0,98	0,90	1,48 CONCRETO PRE-MOLDADO.
C5	1,00	0,88	1,43 CONCRETO PRE-MOLDADO.
B1	1,00	1,00	1,16 JANELA TIPO BASCULANTE, EM ESTRUTURA MET. E VORO INCOLOR C/ ACAB. EM ESMALTE SINTETICO COR VERDE.
B2	1,00	0,50	2,00 JANELA TIPO BASCULANTE, EM ESTRUTURA MET. E VORO INCOLOR C/ ACAB. EM ESMALTE SINTETICO COR VERDE.
B3	1,20	0,90	1,84 JANELA TIPO BASCULANTE, EM ESTRUTURA MET. E VORO INCOLOR C/ ACAB. EM ESMALTE SINTETICO COR VERDE.
B4	2,00	0,51	1,44 JANELA TIPO BASCULANTE, EM ESTRUTURA MET. E VORO INCOLOR C/ ACAB. EM ESMALTE SINTETICO COR VERDE.
B5	2,00	0,51	1,85 JANELA TIPO BASCULANTE, EM ESTRUTURA MET. E VORO INCOLOR C/ ACAB. EM ESMALTE SINTETICO COR VERDE.
B6	1,50	0,51	1,45 JANELA TIPO BASCULANTE, EM ESTRUTURA MET. E VORO INCOLOR C/ ACAB. EM ESMALTE SINTETICO COR VERDE.
B7	0,62	0,51	1,44 JANELA TIPO BASCULANTE, EM ESTRUTURA MET. E VORO INCOLOR C/ ACAB. EM ESMALTE SINTETICO COR VERDE.
B8	1,60	1,60	1,40 JANELA TIPO BASCULANTE, EM ESTRUTURA MET. E VORO INCOLOR C/ ACAB. EM ESMALTE SINTETICO COR VERDE.
B9	1,32	1,58	1,40 JANELA TIPO BASCULANTE, EM ESTRUTURA MET. E VORO INCOLOR C/ ACAB. EM ESMALTE SINTETICO COR VERDE.

ACABAMENTO	
PISO	
1	PISO ALTA RESISTENCIA TIPO GRANULITE
2	PISO CERAMICO 43X43cm
3	PISO CERAMICO 20X20cm
4	PISO CIMENTADO
PAREDES INTERNAS	
1	REVESTIMENTO CERAMICO PASTILHA - DIM. 10X10cm, H=14cm, COR BRANCO C/ FILERA DE 0,10m COR VERDE.
2	REVESTIMENTO CERAMICO PASTILHA - DIM. 10X10cm, COR BRANCO ATÉ O FORRO
3	REVESTIMENTO CERAMICO PASTILHA - DIM. 10X10cm, COR BRANCO ATÉ O FORRO C/ RODAPÉ 10X10 COR VERDE.
4	REVESTIMENTO CERAMICO - DIM. 20X20cm, H= 1,42m - COR BRANCO
TETO/FORRO	
REBOCO E PINTURA	
1	FORRO DE GESSO
2	FORRO EM REGUA DE PVC, COR BRANCO
3	LAJE APARENTE PINTADA, COR TINTA LATEX
4	TELHA CERAMICA TIPO CANAL APARENTE

HISTÓRICO		
ALTERAÇÃO	REVISÃO	DATA
1.		
2.		
3.		
4.		
5.		
ARQUITETO(A):	ENGENHEIRO(A) RESPONSÁVEL:	PROPRIETÁRIO:




GOVERNO DO ESTADO DO PIAUÍ

SEDUC - SECRETARIA DE ESTADO DA EDUCAÇÃO  
8º GRE - U.E. FRUTUOSO JUSSELINO - REGIONAL JAICOS

DEPARTAMENTO: UNIDADE DE GESTÃO DA REDE FÍSICA	DESENHO: PB
TÍTULO DO PROJETO: PROJETO DE REFORMA E AMPLIAÇÃO DA U.E. FRUTUOSO JUSSELINO	FRANCHA: 02/15
ENDEREÇO DO SERVIÇO: AVENIDA GEL. CONSTÂNCIA, 284	ESCALA: INDICADA
TÍTULO DO DESENHO: PLANTA BAIXA - LEVANTAMENTO	DATA: SETEMBRO/ 2021
MUNICÍPIO: JAICOS-PI	ZONA: URBANA
DESENHO: LIDIANE SOUSA	FASE: PROJETO BÁSICO
	REVISÃO: 00

01 PLANTA BAIXA

ESCALA: 1/100

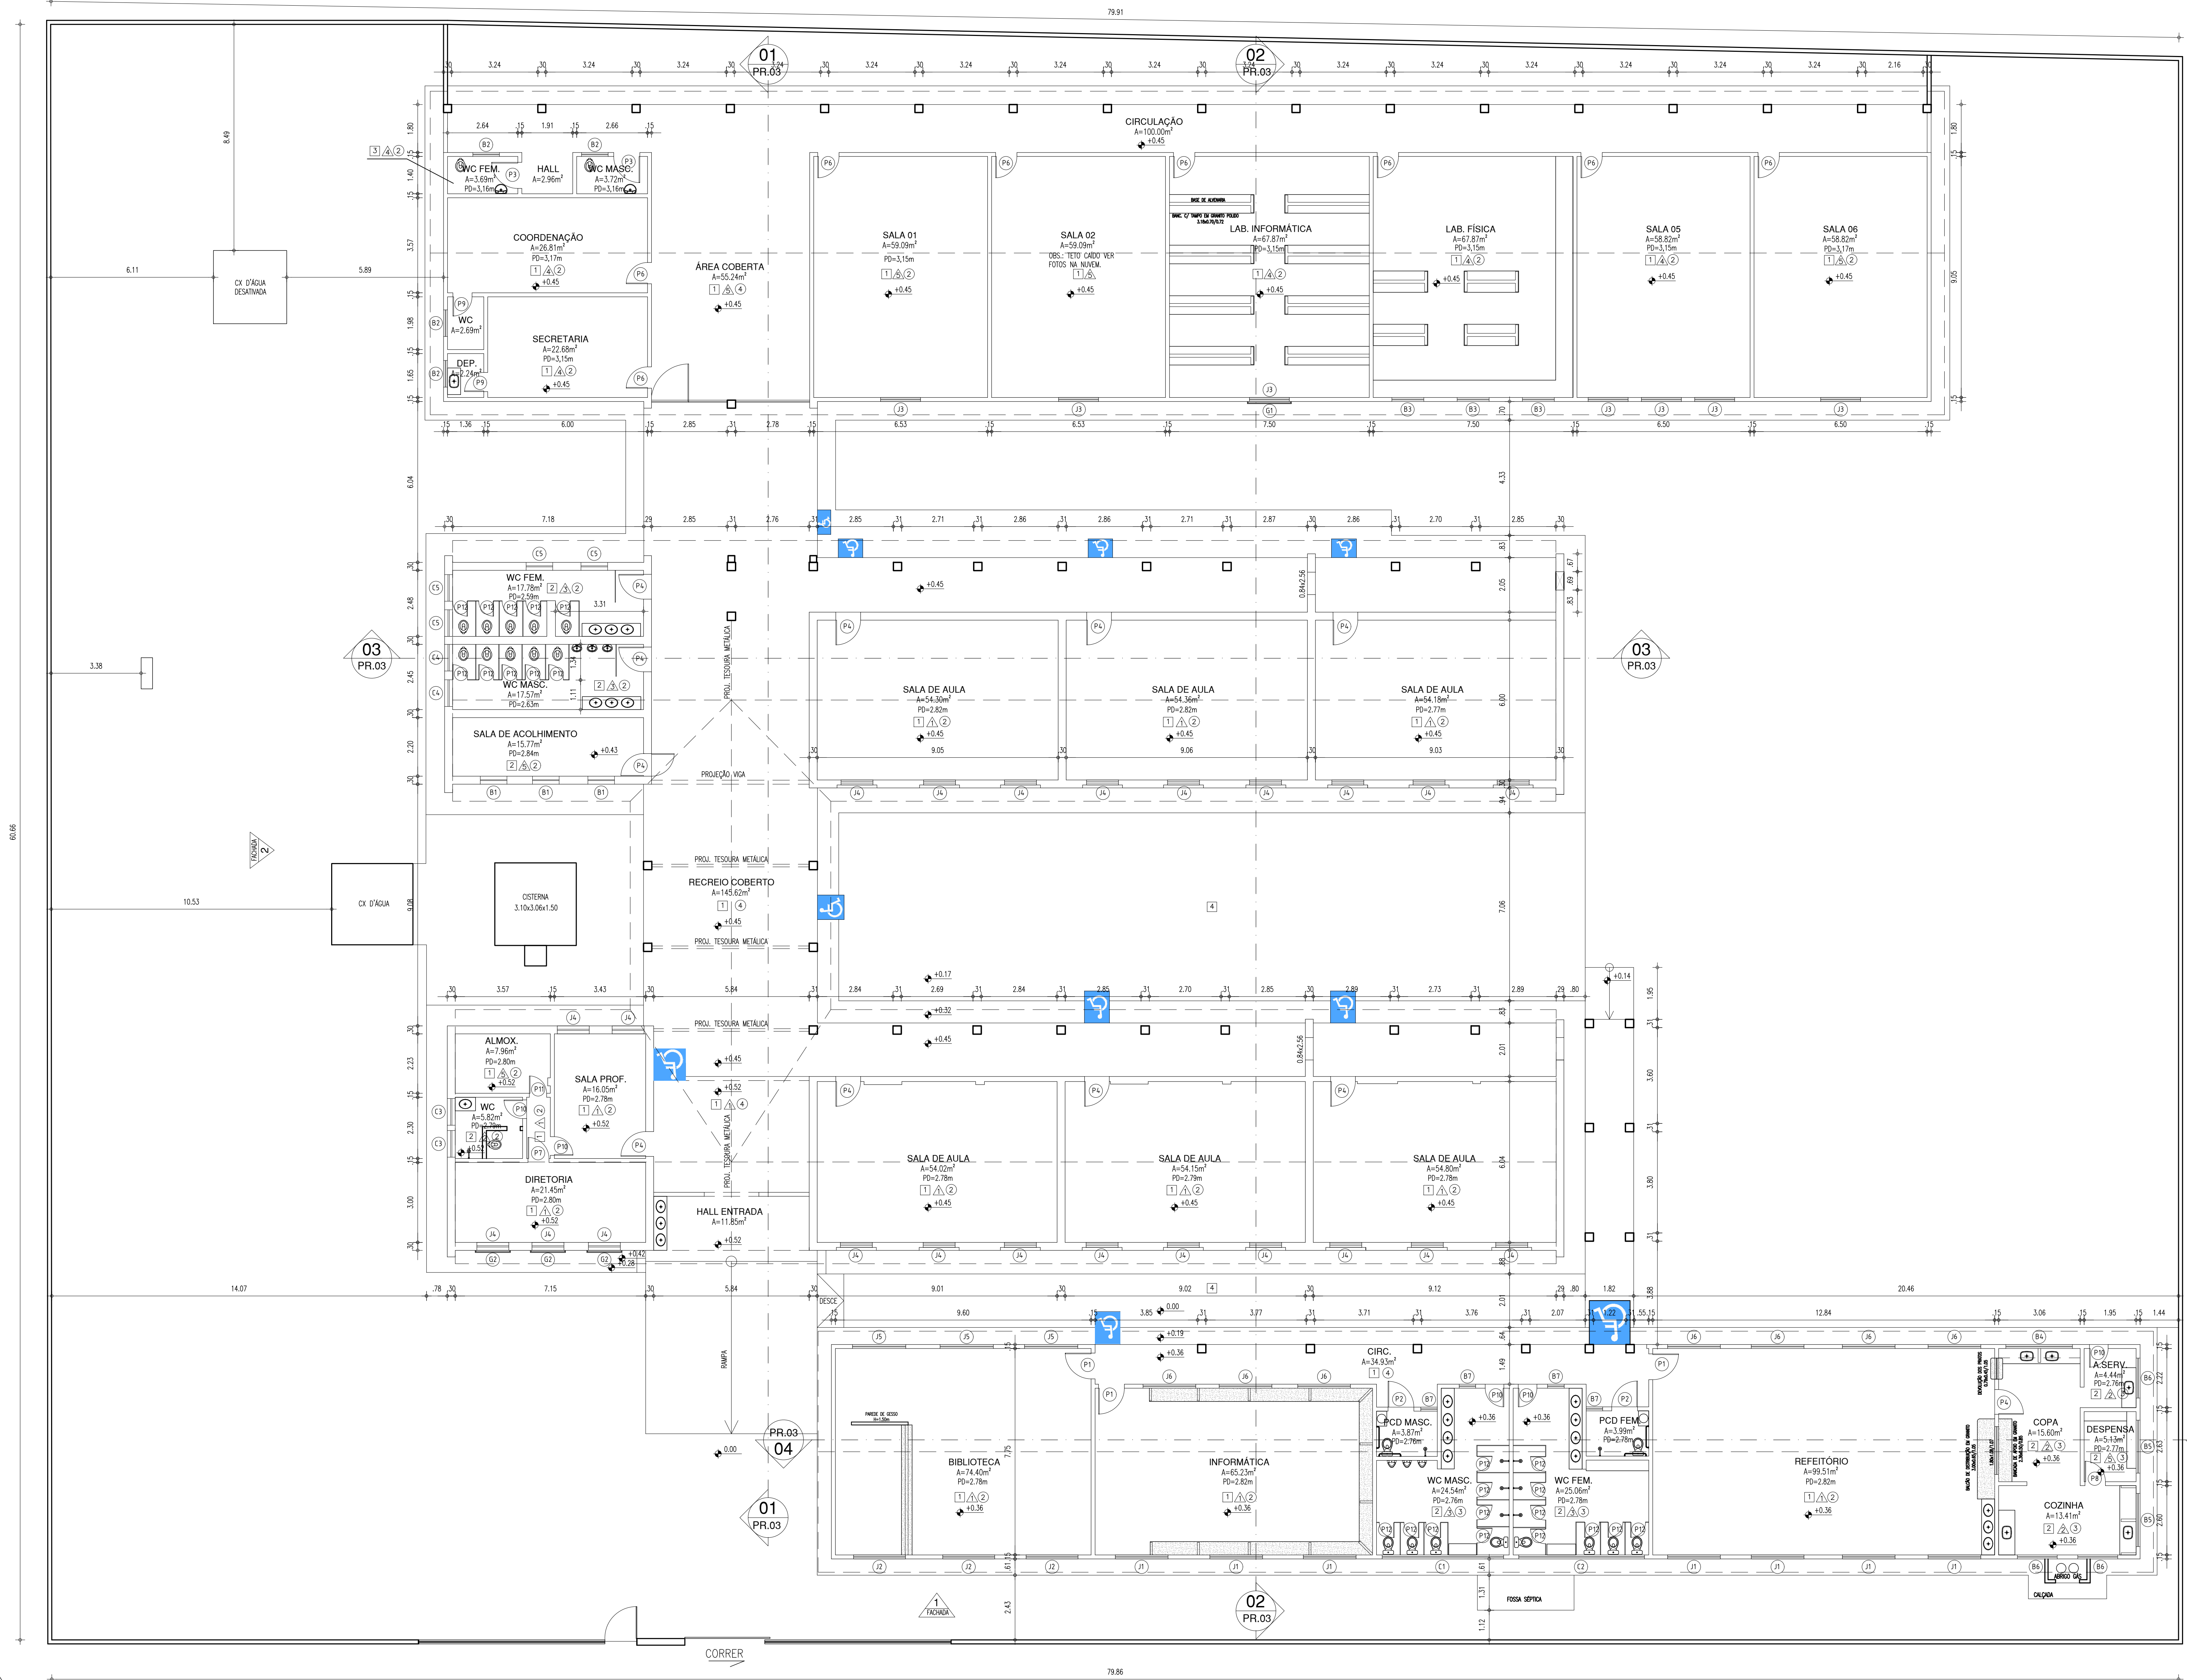

PR.03

PR.04

PR.



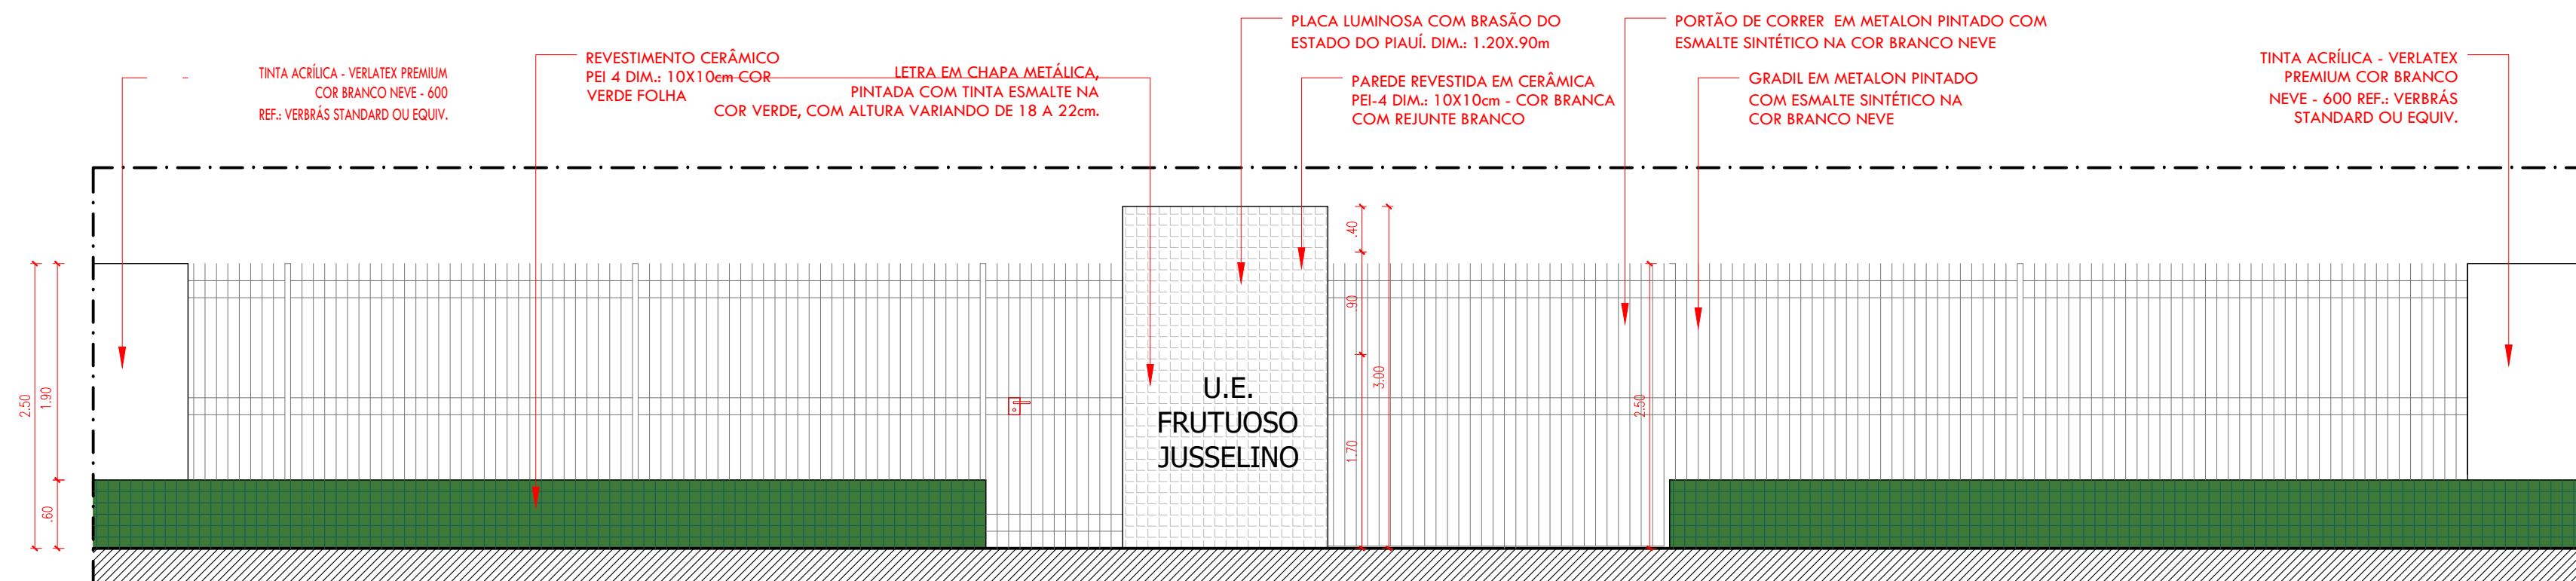

		<h1>GOVERNO DO ESTADO DO PIAUÍ</h1>	
<p>SEDUC - SECRETARIA DE ESTADO DA EDUCAÇÃO</p> <p>8º GRE - U.E. FRUTUOSO JUSSELINO - REGIONAL JAICÓS</p>			
<p>DEPARTAMENTO</p> <p>UNIDADE DE GESTÃO DA REDE FÍSICA</p> <p>TÍTULO DO PROJETO</p> <p>PROJETO DE REFORMA E AMPLIAÇÃO DA U.E. FRUTUOSO JUSSELINO</p> <p>ENDEREÇO DO SERVIÇO</p> <p>AVENIDA CEL. CONSTÂNCIO, 264</p> <p>TÍTULO DO RESUMO</p> <p>CORTES E FACHADAS - LEVANTAMENTO</p>		<p>DESCRIÇÃO</p> <p><b>PB</b></p>	
<p>MUNICÍPIO:</p> <p>JAICÓS-PI</p>		<p>FRANQUIA</p> <p><b>03/15</b></p>	
<p>ORÇAMENTO</p> <p>LIDIANE SOUSA</p>		<p>ESCALA:</p> <p>INDICADA</p>	
<p>FASE:</p> <p>PROJETO BÁSICO</p>		<p>DATA:</p> <p>SETEMBRO/ 2021</p>	
<p>REVISÃO</p>		<p>REVISÃO 00</p>	



NORTE



COGRO	GLADES	ALT	E
(C)	(L)	(E)	(M)
F01	0,87	2,06	-
F2	0,97	2,06	-
F3	0,88	2,14	-
F4	0,88	2,14	-
F5	0,85	2,14	-
F6	0,80	2,14	-
F7	0,80	2,14	-
F8	0,77	2,08	-
F9	0,70	2,14	-
P0	0,70	2,14	-
P1	0,65	2,14	-
P2	0,56	1,80	-

COORDENADA (m)	ALT (m)	PERF (m)	ESPESIFICACAO
1.36	1.16	1.04	ANEXO TIPO 1, 3, 4, 5,821

<b>PISO</b>	(1) PISO ALTA RESISTENCIA TIPO GRANULITE
	(2) PISO CERAMICO 43x43cm
	(3) PISO CEMENTADO
<b>PAREDES INTERIORES</b>	
(1)	REVESTIMIENTO CERAMICO PASTELHA - DM. 10x10cm, H=1.40m, COR BRANCO C/ FILEIRA DE 0.10m COR VERDE
(2)	REVESTIMIENTO CERAMICO PASTELHA - DM. 10x10cm, COR BRANCO ATE O FORRO
(3)	REVESTIMENTO CERAMICO - DM. 20x20cm, H= 1.42m - COR BRANCO
(4)	REBOCO E PINTURA
<b>TETO/FORRO</b>	
(1)	FORRO DE GESSO
(2)	FORRO EM FOLHAS DE PVC, COR BRANCO
(3)	LAKE APARENTE PRONTA COR TUA LATEX
(4)	TELA CERAMICA TIPO CANAL APARENTE



LEGENDA:  
 == ADIENARIA, EXISTENTE/MANTEN  
 --- ADIENARIA, EXISTENTE/DEMOL

HISTÓRICO			
ALTERAÇÃO		REVISÃO	DATA
1.			
2.			
3.			
4.			
5.			
ARQUITETO(A):		ENGENHEIRO(A) RESPONSÁVEL	PROPRIETÁRIO



SEDUC - SECRETARIA DE ESTADO DA EDUCAÇÃO  
U.E. FRUTUOSO JUSSELINO

JAICÓS-PI	URBANA
-----------	--------

04/15

ICADA

10



NORTE



PORTAS, GRADES E PORTÕES

UNIDAS, ORDENS E COORDENAS

1	2	
---	---	---	---	---	---	---	---	---	----	----	-----

PINTURA COM ESMALTE SINTÉTICO	
-------------------------------	--

---

1. Executar reforma e ampliação das salas do bloco administrativo;
2. Execução de calçada externa ao terreno com rampa acessível;
3. Execução de mobiliário (bancos, bicicletário) e canteiros;
4. Retelhamento parcial de todos os blocos, onde se fizer necessário, com fins de manutenção;
5. Pintura e aplicação de revestimentos nas fachadas da escola definidas na planilha nº 12/15.
6. Execução de forro em todos os ambientes definidos em projeto;
7. Execução de novo piso em todos os locais definidos no projeto;
8. Construção de quadra coberta padrão SEDUC;
9. Pintura de todas as portas existentes para adequação ao novo padrão SEDUC.
10. Execução de rampas acessíveis indicadas em projeto;
11. Execução de casa de lixo;
12. Execução de muros
13. Adaptação de sala de aula contida em projeto para incluir de mediação tecnológica
14. Execução de nova estrutura de pilares e cobertura em ambientes definidos em planilha baixa do último bloco editado (nos fundos de terreno)

ARQUITETO(A):	ENGENHEIRO(A) RESPONSÁVEL:	PROPRIETÁRIO:
---------------	----------------------------	---------------



DEPARTAMENTO: \_\_\_\_\_ DESENHO: \_\_\_\_\_



LEGENDA

== A/DNPA DISTENTE/MATER

■ A/DNPA INSTALAT/CONSTRUIT


AVENIDA CEL. CONSTANCIO, 264  
TULO DO DESENHO:  
PLANTA DE CONSTRUÇÃO

UNICÍPIO:	ZONA:	ESCALA:
MAICÓS-PI	URBANA	INDICADA

ELABORADO POR: RUBEN AGUIAR TAVARES	FASE: PROJETO BÁSICO	DATA: SETEMBRO/ 2021	REVISÃO: 00
--	-------------------------	-------------------------	----------------



NORTE

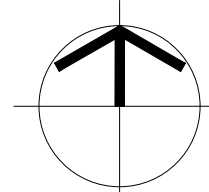

QUADRO DE ÁREAS		
ITEM	TOTAL	
ÁREA DO TERRENO	4.843,57m <sup>2</sup>	
ÁREA DE CONSTRUÇÃO EXISTENTE	1.798,69m <sup>2</sup>	
ÁREA DE CONSTRUÇÃO A AMPLIAR	74,88m <sup>2</sup>	
ÁREA DE CONSTRUÇÃO FINAL	1.873,57m <sup>2</sup>	
ÁREA CONSTRUIDA DE QUADRA COBERTA	650,84m <sup>2</sup>	
ÁREA DE COBERTURA DE QUADRA	639,28m <sup>2</sup>	
ÁREA DE COBERTURA EM TELHA CERÂMICA EXISTENTE	2.003,52m <sup>2</sup>	
ÁREA DE COBERTURA EM TELHA CERÂMICA A AMPLIAR	83,95m <sup>2</sup>	
ÁREA DE COBERTURA EM TELHA CERÂMICA A RETENÇÃO (CORSO DA UAB)	82,34m <sup>2</sup>	
ÁREA DE COBERTURA EM TELHA CERÂMICA TOTAL	2.401,48m <sup>2</sup>	
ÁREA DE COBERTURA EM TELHA METÁLICA A AMPLIAR (DEITO QUADRA)	17,20m <sup>2</sup>	
ÁREA DE COBERTURA EM LAJE DE CONCRETO A COLOCAR	5,47m <sup>2</sup>	
ÁREA DE COBERTURA EM LAJE DE CONCRETO A REFORMAR/REPARAR	39,30m <sup>2</sup>	
TAXA DE OCUPAÇÃO (QUADRA INCLUIDA)	52,11%	
ÍNDICE DE APROVEITAMENTO	0,52	

ESQUADRAS EXISTENTES		
PORTAS, JANELAS E PORTÕES		
CÓDIGO	LARG.(m)	ALT.(m)
P1	0,97	2,15
P2	0,97	2,06
P3	0,95	2,14
P4	0,93	2,14
P5	0,95	2,14
P6	0,95	2,14
P7	0,93	2,10
P8	0,97	2,06
P9	0,93	2,14
P10	0,93	2,10
P11	0,95	2,14
P12	0,95	1,80
P13	0,95	1,80
P14	0,95	1,80


JANELAS, GRADES E COBRIS		
CÓDIGO	LARG.(m)	ALT.(m)
J1	1,98	1,05
J2	1,98	1,10
J3	1,98	1,50
J4	1,20	1,48
J5	2,00	0,50
J6	1,98	0,50
J7	1,20	1,48
J8	1,98	0,61
J9	1,98	0,61
OBSERVAÇÃO: PINTAR AS PORTAS EXISTENTES DOS SEGUINTES AMBIENTES COM AS NOVAS CORES PADRÃO SEDUC		
PINTURA COM TINTA ESMALTE SINTÉTICO VERDE-AMARELO - Nº 1832, REF. - VERDE-AMARELO OU EQUIVALENTE	BIBLIOTECA, LABORATÓRIOS DE INFORMÁTICA, LABORATÓRIO DE FÍSICA, SALAS DE AULA	
PINTURA COM TINTA ESMALTE SINTÉTICO VERDE-AMARELO - Nº 1832, REF. - VERDE-AMARELO OU EQUIVALENTE	BLOCOS DA ESCOLA: SECRETARIA, COORDENAÇÃO, DIRETORIA, DEPOSITO DO ADMINISTRATIVO, SALA DOS PROFESSORES, SALA DE ACOULHIMENTO, BLOCO DA UAPI: COORDENAÇÃO E DIRETORIA DA UAPI.	
PINTURA COM TINTA ESMALTE SINTÉTICO VERDE-AMARELO - Nº 1832, REF. - VERDE-AMARELO OU EQUIVALENTE	BANHEIROS COLETIVOS MASCULINO E FEMININO, BANHEIROS P.C.D. MASCULINO E FEMININO, BANHEIROS ADMINISTRATIVOS MASCULINO E FEMININO.	
PINTURA COM TINTA COM ESMALTE SINTÉTICO VERDE-AMARELO - Nº 1819, REF. - VERDE-AMARELO OU EQUIVALENTE	REFEITÓRIO, COXA (COZINHA), ÁREA DE SERVIÇO, DESPENSA	

#### RELAÇÃO DE INTERVENÇÕES ARQUITETÔNICAS

1. Executar reforma e ampliação das salas do bloco administrativo;
2. Execução de calçada externa ao terreno com rampa acessível;
3. Execução de mobiliário (bancos, bicicletário) e canteiros;
4. Retelhamento parcial de todos os blocos, onde se fizer necessário, com fins de manutenção;
5. Pintura e aplicação de revestimentos nas fachadas da escola definidas na prancha nº 12/15.
6. Execução de forro em todos os ambientes definidos em projeto;
7. Execução de novo piso em todos os locais definidos no projeto;
8. Construção de quadra coberta padrão SEDUC;
9. Pintura de todas as portas existentes para adequação ao novo padrão SEDUC.
10. Execução de rampas acessíveis indicadas em projeto;
11. Execução de casa de lixo;
12. Execução de muros;
13. Adaptação de sala de aula contida em projeto para incluir de mediação tecnológica
14. Execução de nova estrutura de pilares e cobertura em ambientes definidos em planta baixa do último bloco edificado (nos fundos do terreno)

HISTÓRICO		
ALTERAÇÃO	REVISÃO	DATA
1.		
2.		
3.		
4.		
5.		
ARQUITETO(A):	ENGENHEIRO(A) RESPONSÁVEL:	PROPRIETÁRIO:



**Piauí**  
GOVERNO DO ESTADO

GOVERNO DO ESTADO DO PIAUÍ

SEDUC - SECRETARIA DE ESTADO DA EDUCAÇÃO

U.E. FRUTUOSO JUSSELINO

DEPARTAMENTO:  
UNIDADE DE GESTÃO DA REDE FÍSICA

DESENHO:

TÍTULO DO PROJETO:  
PROJETO DE REFORMA E AMPLIAÇÃO DA U.E. FRUTUOSO JUSSELINO

PB

ENDEREÇO DO SERVIÇO:  
AVENIDA GEL. CONSTÂNCIO, 264

FRANCHA:

TÍTULO DO DESENHO:  
PLANTA BAIXA PROPOSTA

06/15

MUNICÍPIO:  
JAICOS-PI

ZONA:  
URBANA

DIRETOR:  
JAGO TAVARES

FASE:  
PROJETO BÁSICO

DATA:  
SETEMBRO/2021

REVISÃO:  
00

ESCALA:  
INDICADA




01 PLANTA BAIXA PROPOSTA


ESCALA: 1/500

not. 008 009 010 



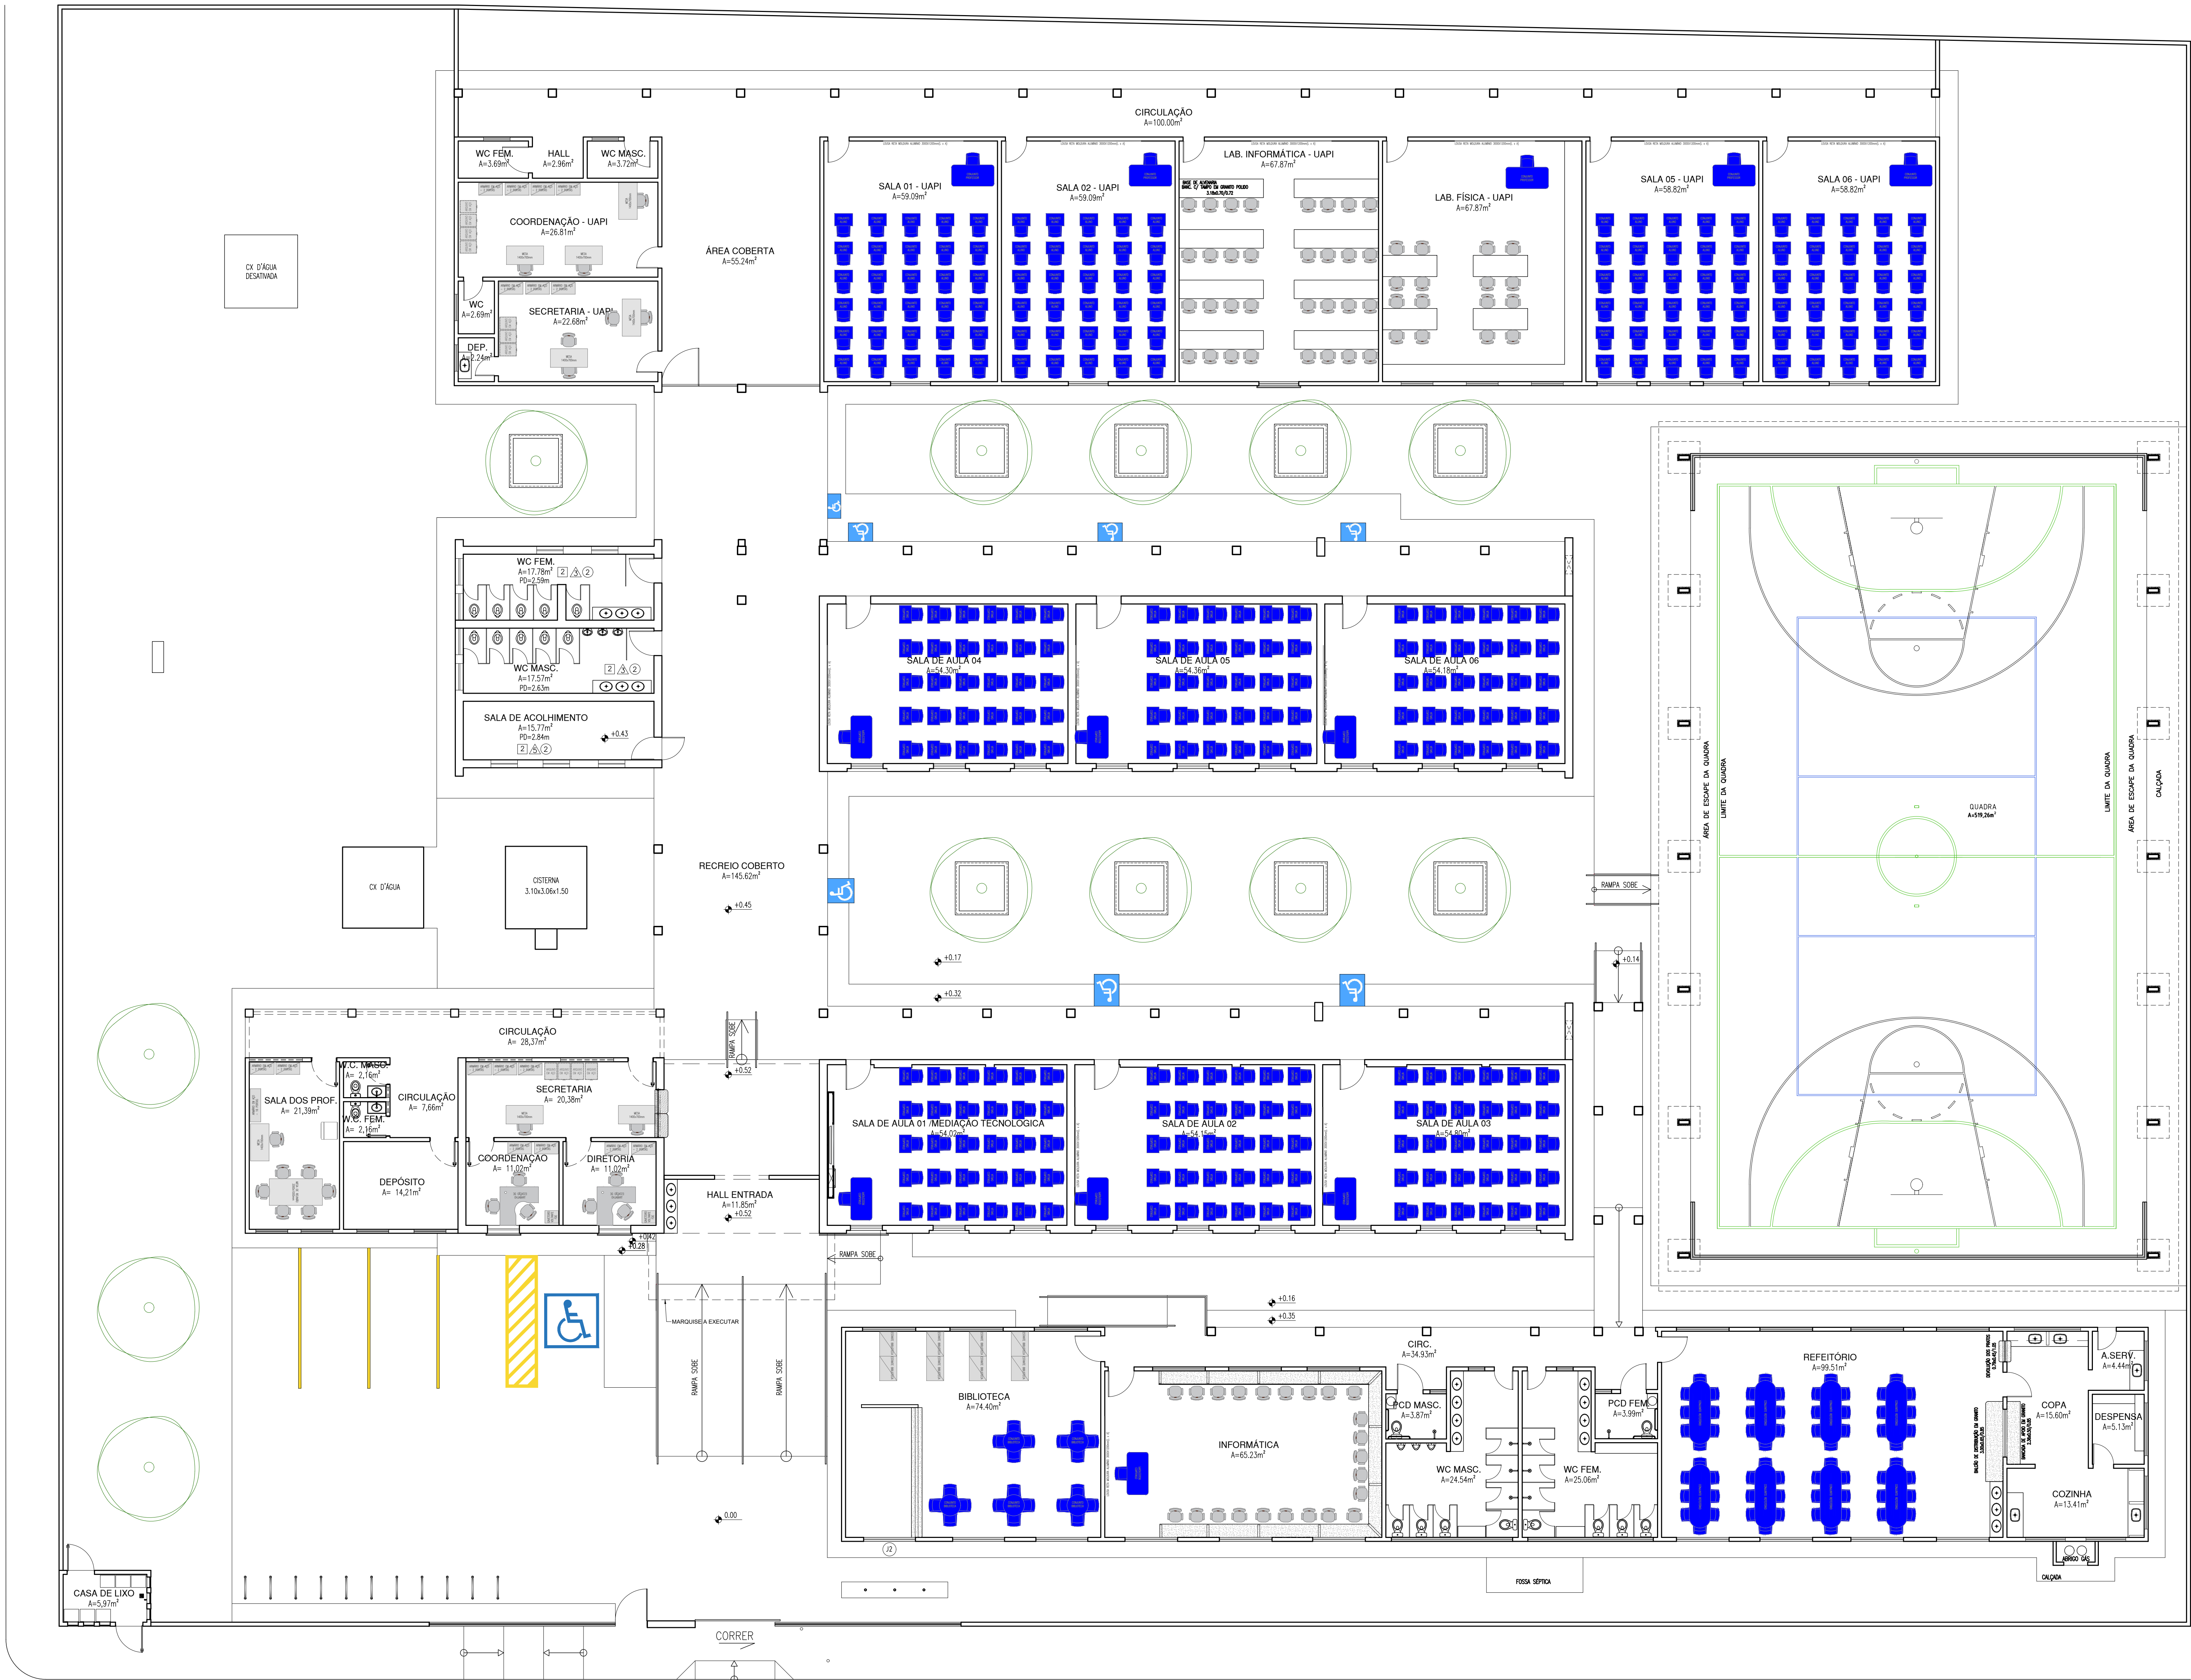

HISTÓRICO		
ALTERAÇÃO	REVISÃO	DATA
1.		
2.		
3.		
4.		
5.		
ARQUITETO(A):	ENGENHEIRO(A) RESPONSÁVEL:	PROPRIETÁRIO:

**GOVERNO DO ESTADO DO PIAUÍ**

**SEDUC - SECRETARIA DE ESTADO DA EDUCAÇÃO**  
U.E. FRUTUOSO JUSSELINO

DEPARTAMENTO:  
UNIDADE DE GESTÃO DA REDE FÍSICA

TÍTULO DO PROJETO:  
PROJETO DE REFORMA E AMPLIAÇÃO DA U.E. FRUTUOSO JUSSELINO

ENDEREÇO DO SERVIÇO:  
AVENIDA GEL. CONSTÂNCIO, 264

TÍTULO DO DESENHO:  
PLANTA DE LAYOUT

MUNICÍPIO:  
JAICOS-PI

DESENHO:  
LAGO TAVARES

ZONA:  
URBANA

FASE:  
PROJETO BÁSICO

SALA:  
SETEMBRO/ 2021


DESENHO:  
PB

07/15


ESCALA:  
INDICADA

REVISÃO:  
00



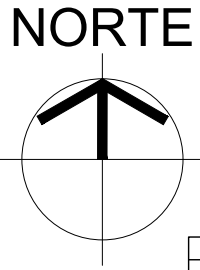

HISTÓRICO		
ALTERAÇÃO	REVISÃO	DATA
1.		
2.		
3.		
4.		
5.		



# GOVERNO DO ESTADO DO PIAUÍ


SEDUC - SECRETARIA DE ESTADO DA EDUCAÇÃO

U.E. FRUTUOSO JUSSÉLINO

DEPARTAMENTO: UNIDADE DE GESTÃO DA REDE FÍSICA			DESENHO:  <b>PB</b>
TÍTULO DO PROJETO: PROJETO DE REFORMA E AMPLIAÇÃO DA U.E. FRUTUOSO JUSSELINEO			
ENDEREÇO DO SERVIÇO: AVENIDA CEL. CONSTÂNCIO, 264			FRANCHA:  <b>08/15</b>
TÍTULO DO DESENHO: PLANTA DE COBERTURA PROPOSTA			
MUNICÍPIO: JAICÓS-PI	ZONA: URBANA	ESCALA: INDICADA	
DESENHO: IAGO TAVARES	FASE: PROJETO BÁSICO	DATA: SETEMBRO/ 2021	REVISÃO: 00

	COR	PENA
red	07	0.1
yellow	07	0.2
green	07	0.3
cyan	07	0.4
blue	07	0.5
magenta	07	0.6
white	07	0.7
08	07	0.1
40	40	0.1
94	94	0.1
240	240	0.1
253	253	0.1



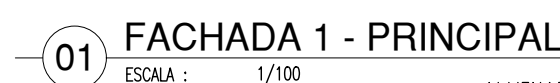

ARQUITETO(A):	ENGENHEIRO(A) RESPONSÁVEL:	PROPRIETÁRIO:
---------------	----------------------------	---------------



U.E. FRUTUOSO JUSSELINCO

DESENHO:

PB

PRANCHA

09/15

ZONA:  
URBANA

ESCALA:  
INDICADA



FASE:  
PROJETO BÁSICO

DATA: SETEMBRO/ 202

REVISÃO:  
00


	COR	PENA
red	07	0.1
yellow	07	0.2
green	07	0.3
cyan	07	0.4
blue	07	0.5
magenta	07	0.6
white	07	0.7
08	07	0.1
40	40	0.1
94	94	0.1
240	240	0.1
253	253	0.1



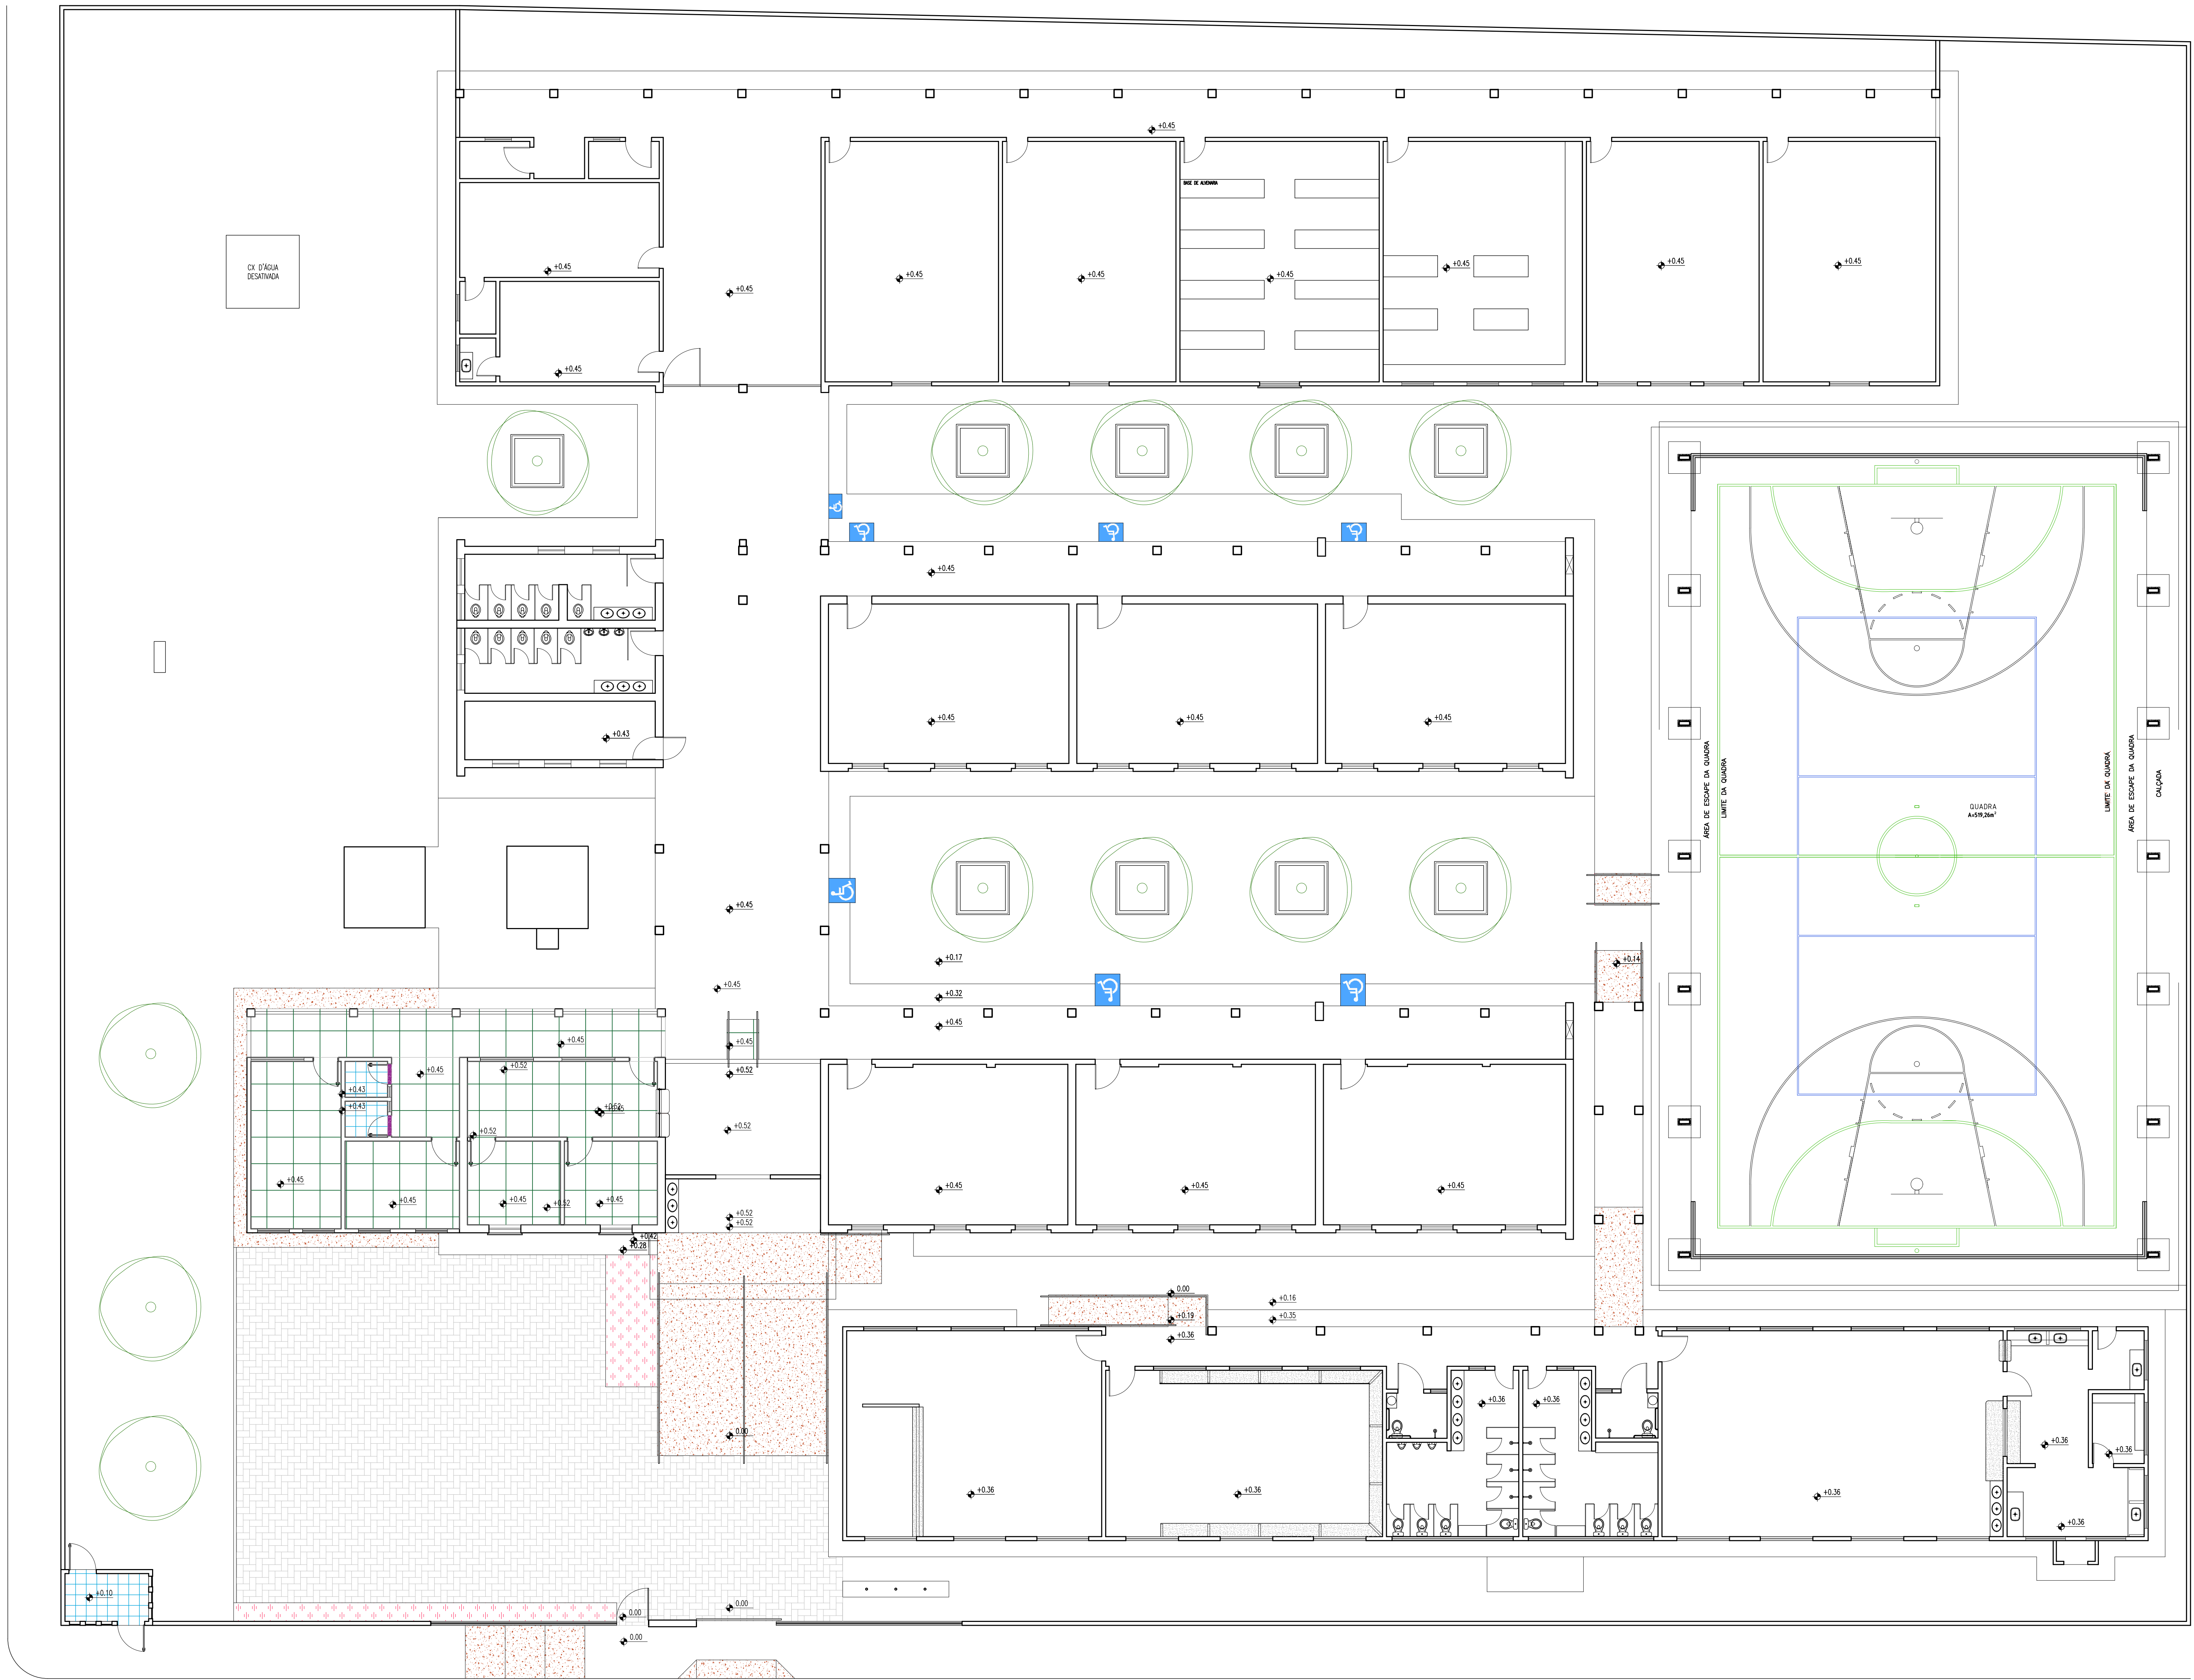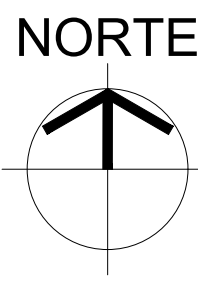


01 PLANTA DE PAGINAÇÃO DE PISO  
ESCALA: 1/100


### LEGENDA DE PISOS

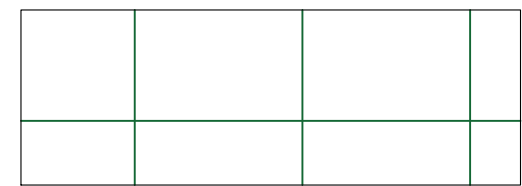


PISO DE ALTO TRÁFEGO EM GRANILITE CINZA COM JUNTAS PLÁSTICAS, PAGINAÇÃO DE 1,00x1,00m A EXECUTAR.

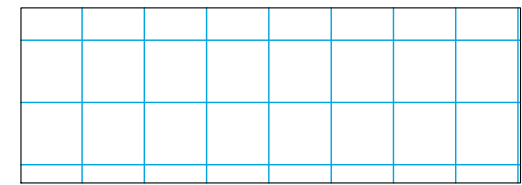


PISO CERÂMICO ANTIDERRAPANTE NA COR BRANCA, DIMENSÕES DE 40x40cm, COM REJUNTE NA COR CINZA MÉDIO A EXECUTAR

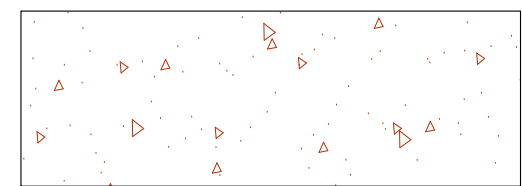


PISO CIMENTADO COM ACABAMENTO ÁSPERO A EXECUTAR

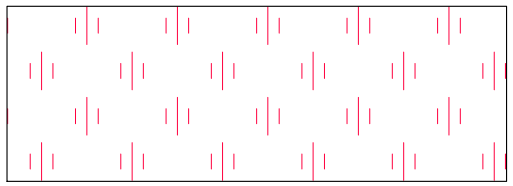

ÁREA DE PISO EM SOLO NATURAL COBERTA POR COLCHÃO DE SEIXO ROLADO COM ESPESURA DE 5cm

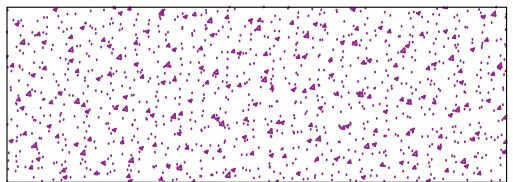

SOLEIRA EM GRANITO CINZA ANDORINHA

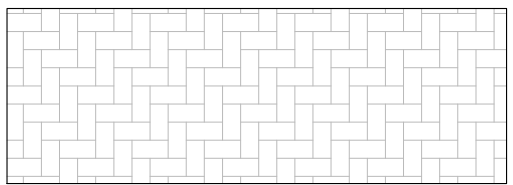


PISO ACABADO EM BLOQUETE (PAVER) COR CINZA, COM "PAGINAÇÃO ESPINHA DE PEIXE", SOBRE COLCHÃO DE AREIA.

HISTÓRICO		
ALTERAÇÃO	REVISÃO	DATA
1.		
2.		
3.		
4.		
5.		
ARQUITETO(A):	ENGENHEIRO(A) RESPONSÁVEL:	PROPRIETÁRIO:
<div><div><div>GOVERNO DO ESTADO DO PIAUÍ</div></div><div><div>SEDUC - SECRETARIA DE ESTADO DA EDUCAÇÃO</div><div>U.E. FRUTUOSO JUSSELINO</div></div></div>		
DEPARTAMENTO: UNIDADE DE GESTÃO DA REDE FÍSICA	TÍTULO DO PROJETO: PROJETO DE REFORMA E AMPLIAÇÃO DA U.E. FRUTUOSO JUSSELINO	DESENHO: PB
ENDREÇO DO SERVIÇO: AVENIDA CEL. CONSTÂNCIO, 264	TÍTULO DO DESENHO: PLANTA DE PAGINAÇÃO DE PISO	FRANCHA: 10/15
MUNICÍPIO: JACÓIS-PI	ZONA: URBANA	ESCALA: INDICADA
DESENHO: IAGO TAVARES	FASE: PROJETO BÁSICO	DATA: SETEMBRO/ 2021
		REVISÃO: 00

COR: PRETA  
01  
02  
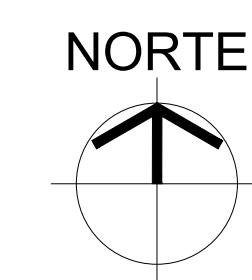

01 PLANTA DE FORRO

LEGENDA DE FORRO

	<p>FORRO EM RÉGUA DE PVC NA COR BRANCO NEVE PÉ DIREITO = 2,8m. A EXECUTAR.</p>		<p>LAJE DE FORRO EM CONCRETO ARMADO + FORRO MINERAL ACÚSTICO A EXECUTAR. PÉ DIREITO=2,8m</p>
	<p>FORRO EM RÉGUA DE PVC NA COR BRANCO NEVE PÉ DIREITO = 2,8m. A EXECUTAR.</p>		<p>LAJE DE FORRO EM CONCRETO ARMADO REBOCADA EMASSADA EM SUA FACE INTERIOR E PINTADA EM TINTA ACRÍLICA FOSCA COR BRANCO NEVE. PÉ DIREITO=2,8m</p>
	<p>LAJE DE COBERTURA EM CONCRETO ARMADO A EXECUTAR. A REBOCAR EMASSA FACE EXTERIOR E PINTAR EM TINTA ACRÍLICA FOSCA COR BRANCO NEVE.</p>		

HISTÓRICO			
ALTERAÇÃO		REVISÃO	DATA
1.			
2.			
3.			
4.			
5.			

ARQUITETO(A):	ENGENHEIRO(A) RESPONSÁVEL:	PROPRIETÁRIO:
---------------	----------------------------	---------------



**Piauí**  
GOVERNO DO ESTADO

# GOVERNO DO ESTADO DO PIAUÍ


## SEDUC - SECRETARIA DE ESTADO DA EDUCAÇÃO

### U.E. FRUTUOSO JUSSELINO

DEPARTAMENTO UNIDADE DE GESTÃO DA REDE FÍSICA		DESCRIÇÃO:
TÍTULO DO PROJETO PROJETO DE REFORMA E AMPLIAÇÃO DA U.E. FRUTUOSO JUSSELINO		PB
ENDEREÇO DO SERVIÇO AVENIDA CEL. CONSTÂNCIA, 264		11/15
TÍTULO DO DESENHO PLANTA DE FORRO		
NÚMERO: JACOBS-PI	ZONA: URBANA	ESCALA: INDICADA
DESENHO: IAGO TAVARES	FOLIO: PROJETO BÁSICO	
DATA: SETEMBRO/2021		PÉRGAMO: 00

	COR	PENA
red	07	0,1
yellow	07	0,2
green	07	0,3
cyan	07	0,4
blue	07	0,5
magenta	07	0,6
white	07	0,7
08	07	0,1
40	40	0,1
94	94	0,1
240	240	0,1
253	253	0,1



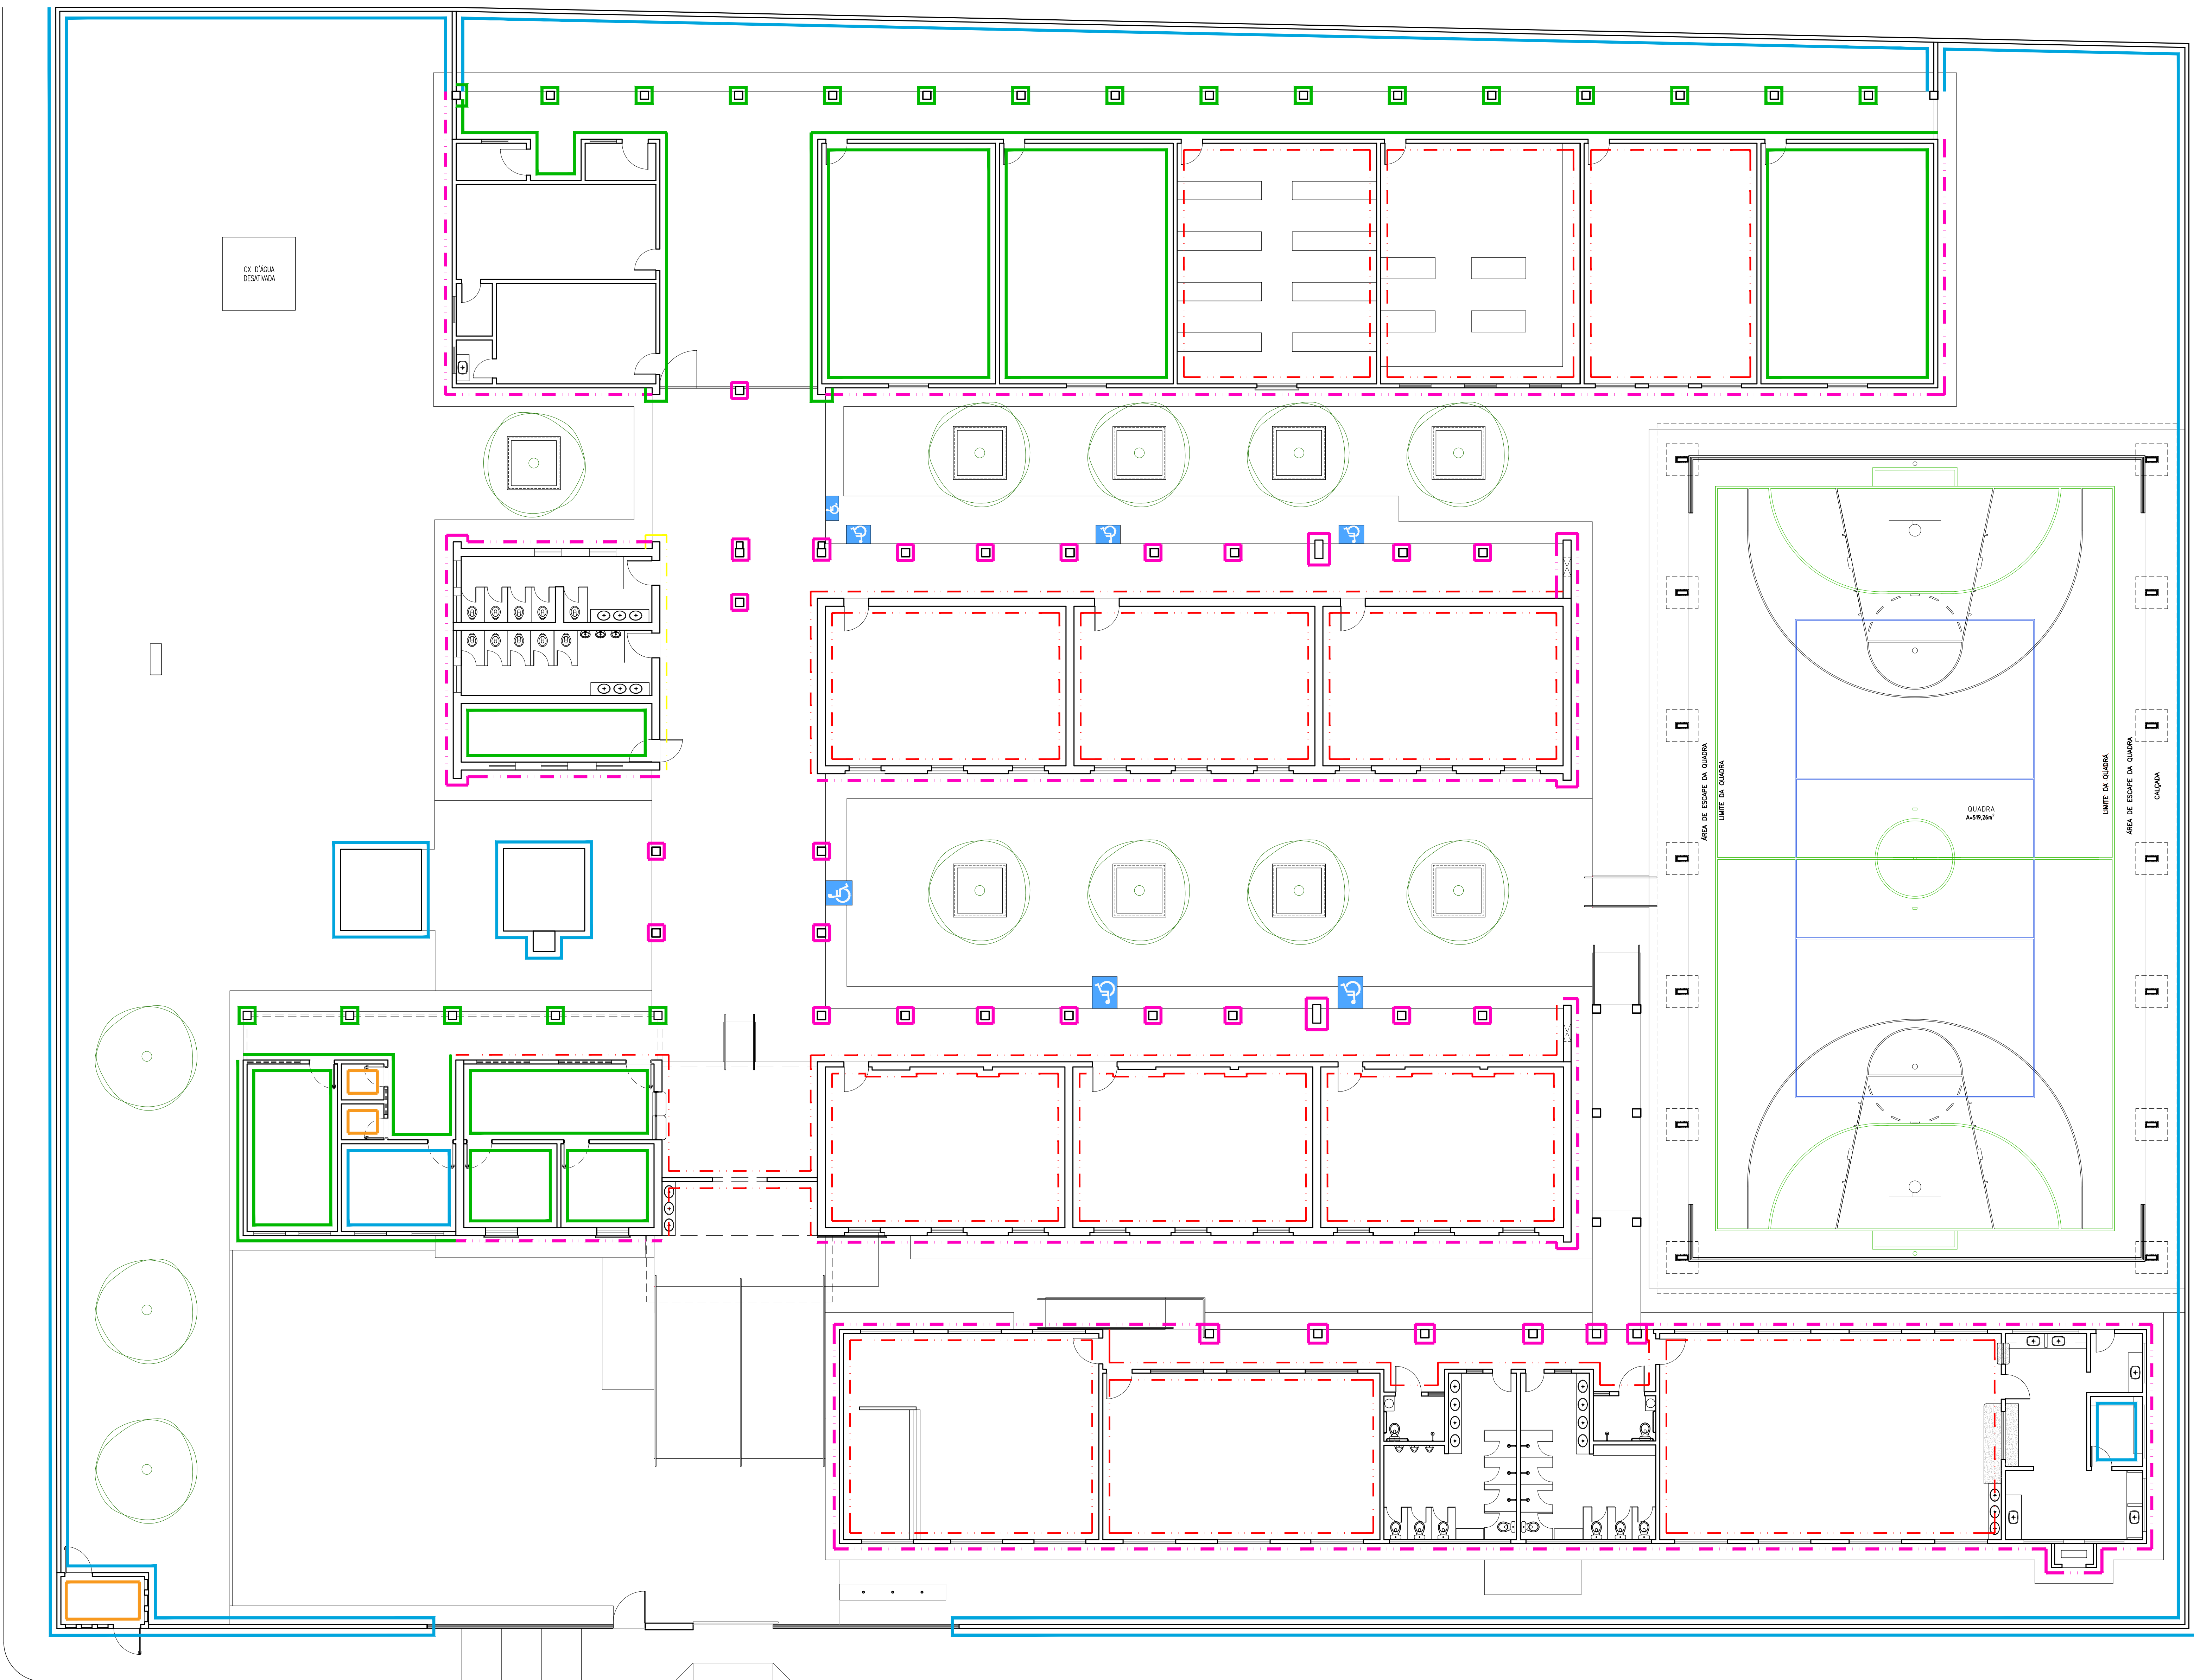

LEGENDA DE PINTURAS/REVESTIMENTOS DE PAREDE	
	PINTURA E REVESTIMENTOS A EXECUTAR: <ul style="list-style-type: none"><li>REVESTIMENTO CERÂMICO BRANCO DIM. 10X10CM COM REJUNTE NA COR BRANCA ATÉ ALTURA DE 1,30M PARA VERDE EM REVESTIMENTO CERÂMICO DIM. 10X10CM NA COR VERDE FOLHA.</li><li>PINTURA EM TINTA ACRILICA FOSCA VERBAS NA COR BRANCO NEVE (REF. 1000/400 PARA INTERIORES).</li></ul>
	PINTURA A EXECUTAR ACIMA DO REVESTIMENTO CERÂMICO JÁ EXISTENTE EM TINTA ACRILICA VERLATCH PREMIUM COR VERDE ÁGUA ( REF. 2224 VERBAS STANDARD OU EQUIVALENTE)
	TINTA ACRILICA - VERLATCH PREMIUM COR BRANCO NEVE - 600 REF. - VERBAS OU EQUIVALENTE
	PINTURA A EXECUTAR ACIMA DO REVESTIMENTO CERÂMICO JÁ EXISTENTE EM TINTA ACRILICA FOSCA COR BRANCO NEVE


01 PLANTA DE PINTURAS E REVESTIMENTOS

ESCALA 1/100

HISTÓRICO		
ALTERAÇÃO	REVISÃO	DATA
1.		
2.		
3.		
4.		
5.		
ARQUITETO(A):	ENGENHEIRO(A) RESPONSÁVEL:	PROPRIETÁRIO:


		<b>GOVERNO DO ESTADO DO PIAUÍ</b>	
		SEDUC - SECRETARIA DE ESTADO DA EDUCAÇÃO U.E. FRUTUOSO JUSSELINO	
DEPARTAMENTO: UNIDADE DE GESTÃO DA REDE FÍSICA		DESENHO:	<b>PB</b>
TÍTULO DO PROJETO: PROJETO DE REFORMA E AMPLIAÇÃO DA U.E. FRUTUOSO JUSSELINO		12/15	
ENDEREÇO DO SERVIÇO: AVENIDA CEL. CONSTÂNCIO, 264		ESCALA: INDICADA	
TÍTULO DO DESENHO: PLANTA DE PINTURAS E REVESTIMENTOS		DATA: REVISÃO: 00	
MUNICÍPIO: JAICOS-PI	ZONA: URBANA		
DESENHO: IAGO TAVARES	PAIS: PROJETO BÁSICO	SALA: SETEMBRO/ 2021	REVISÃO: 00



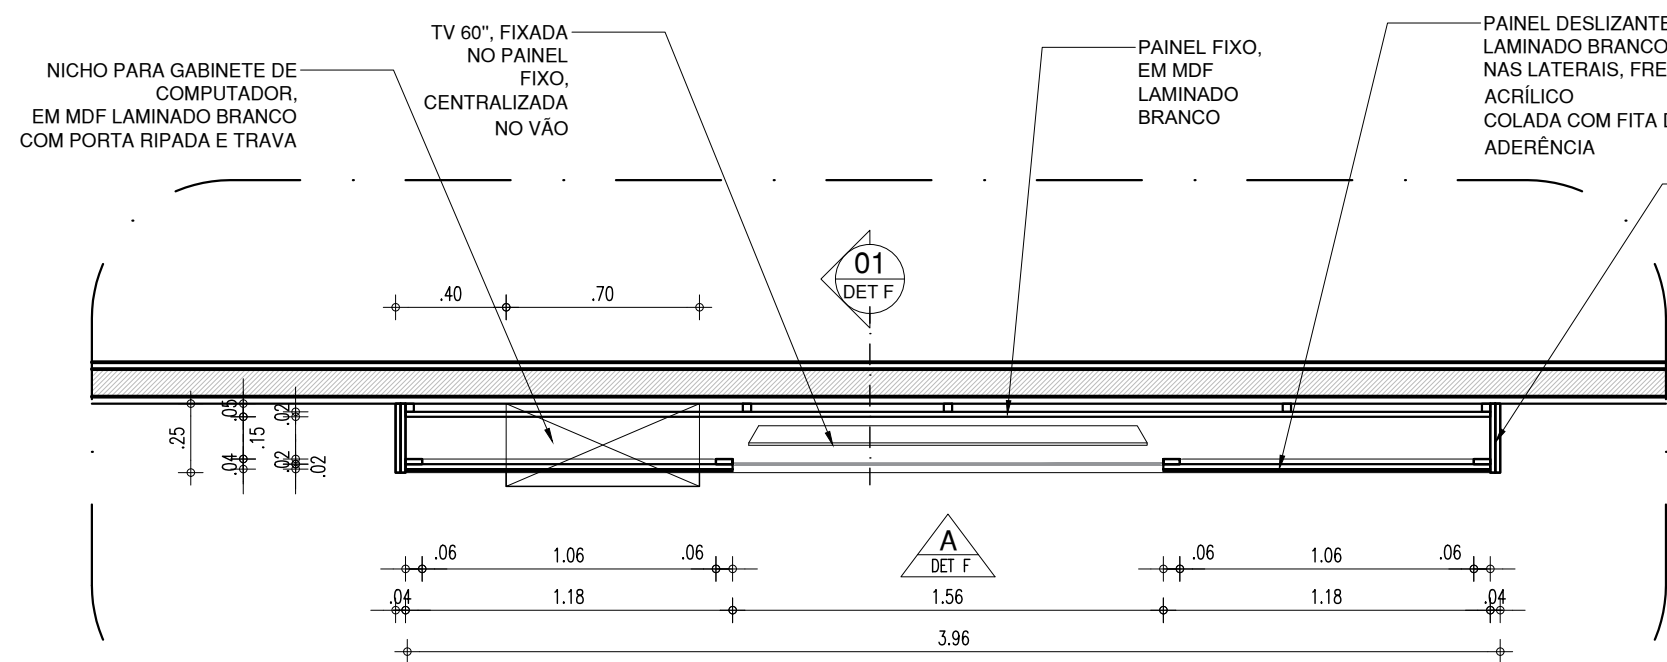


02 DETALHE F (quadro sala de mediação) - PLANTA BAIXA

ESCALA : 1/25

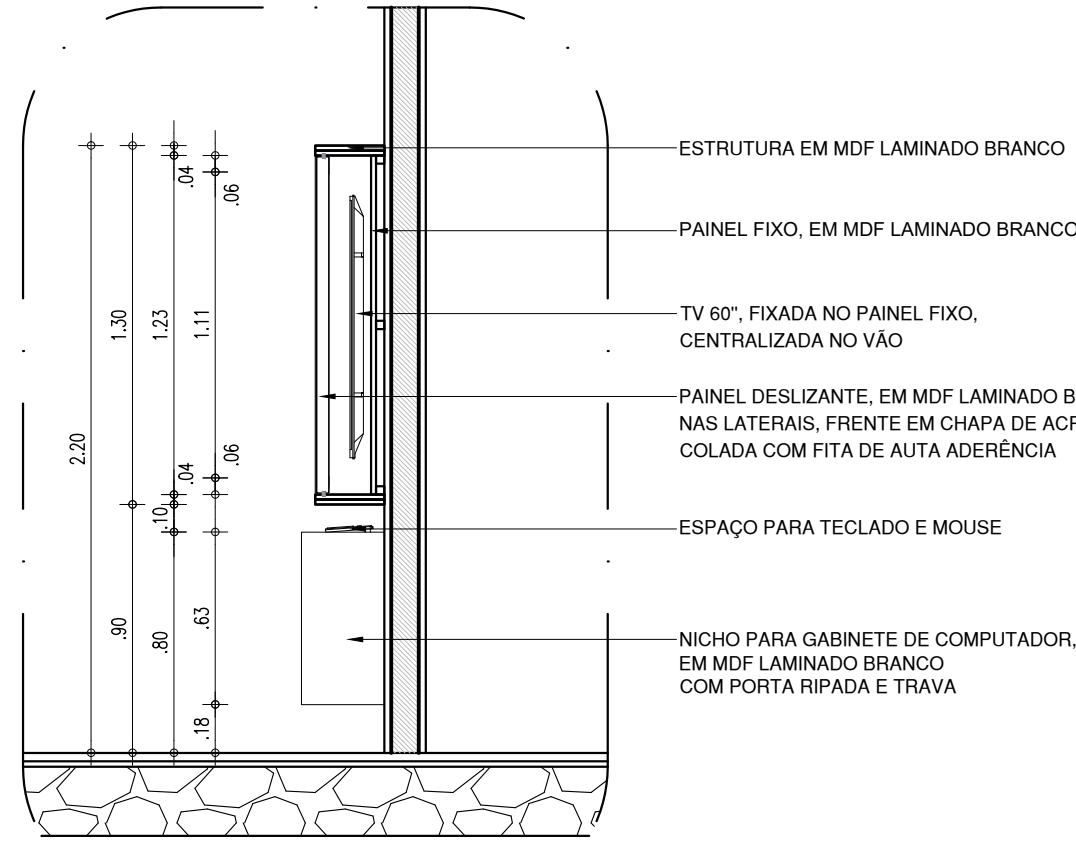


04 DETALHE F (quadro sala de mediação) - CORTE 01

ESCALA : 1/25

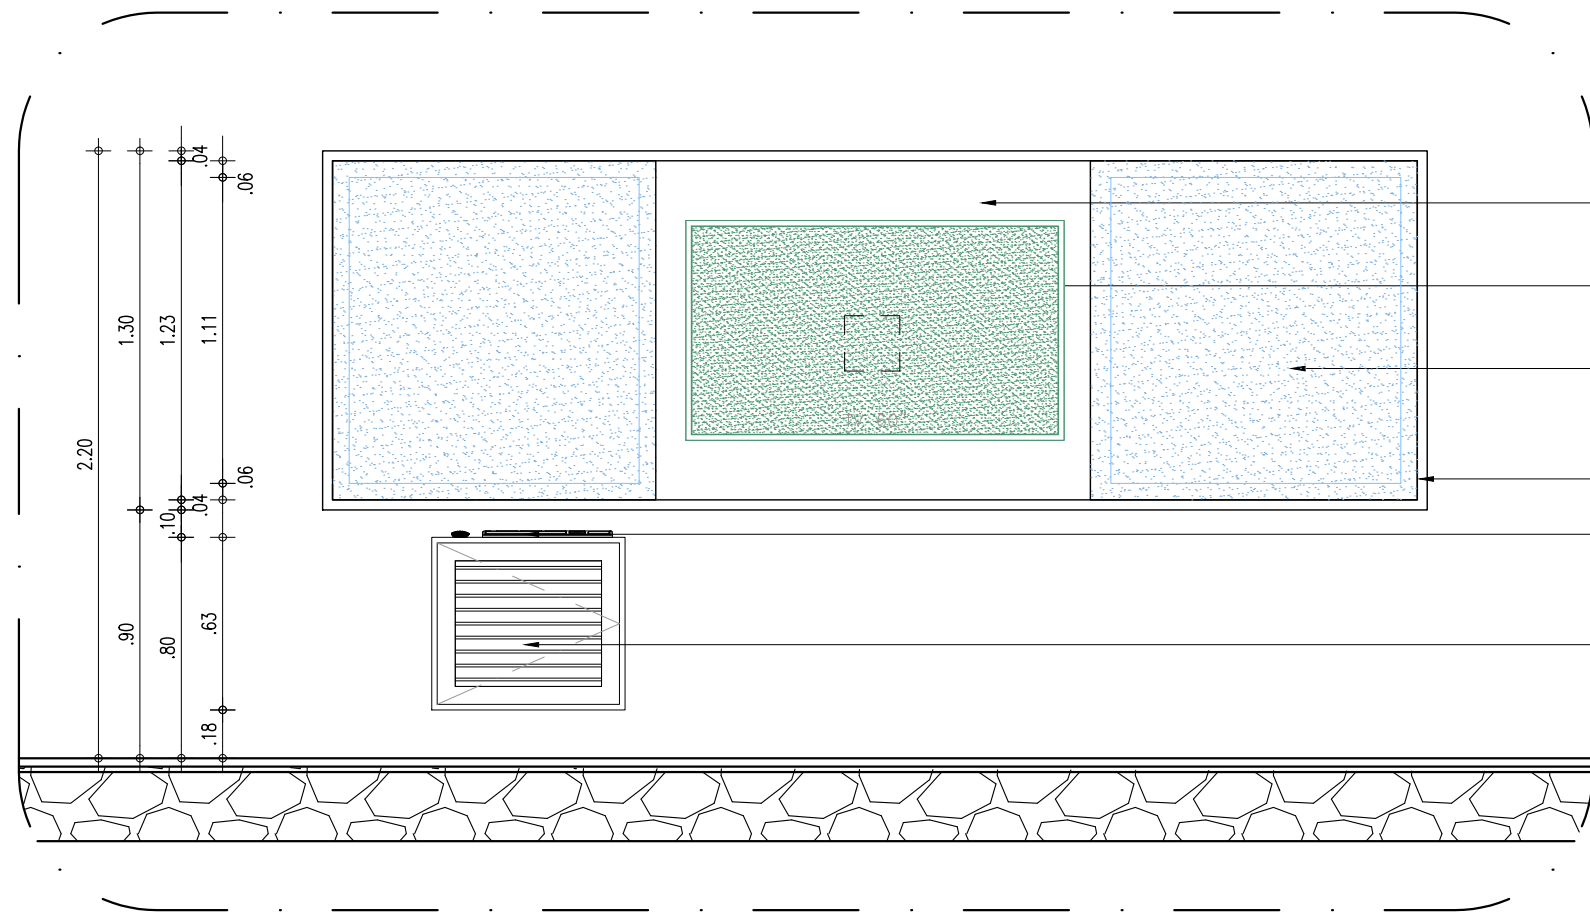


03 DETALHE F (quadro sala de mediação) - VISTA A

ESCALA : 1/25

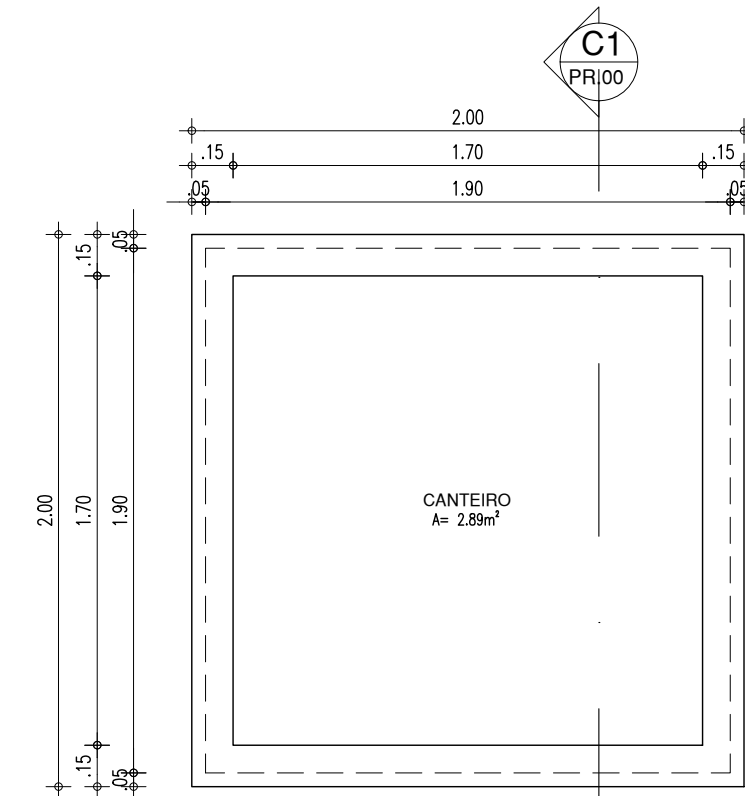


01 PLANTA BAIXA-CANTEIRO 2

ESCALA : 1/25

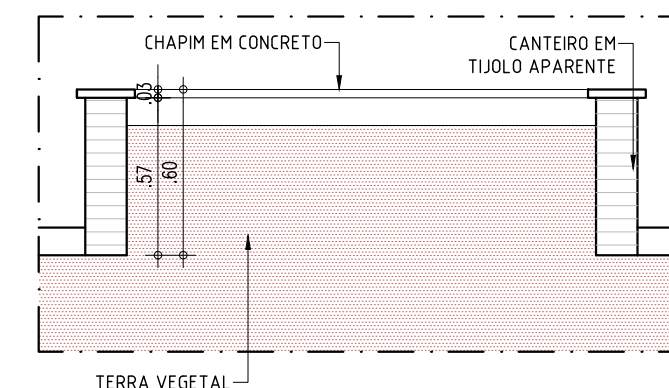


02 CORTE C1-CANTEIRO 2

ESCALA : 1/25

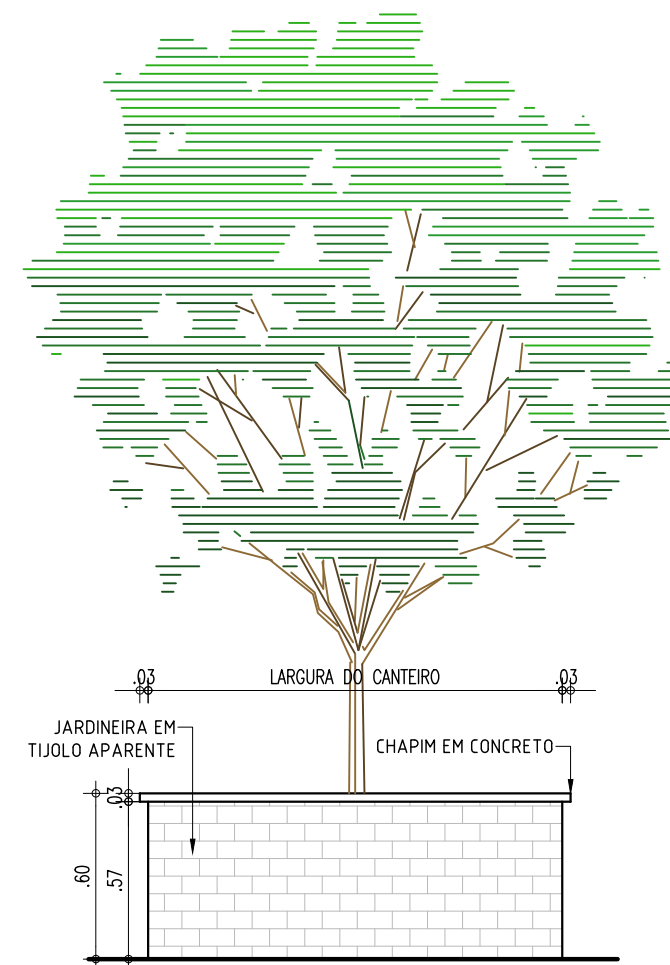


03 VISTA FRONTAL-CANTEIRO 2

ESCALA : 1/25

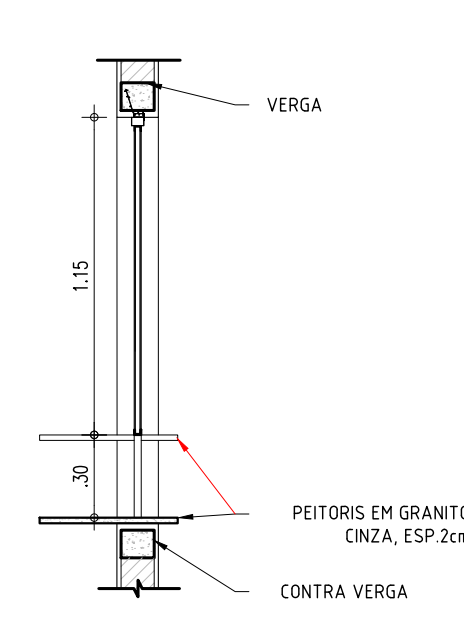


03 CORTE C1

ESCALA : 1/25

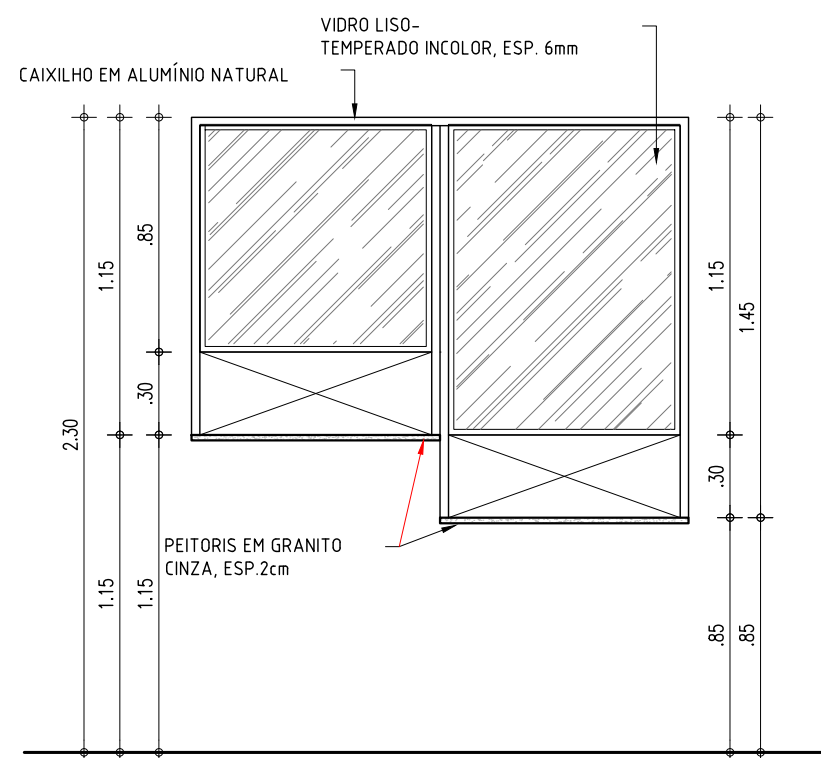


02 VISTA 1

ESCALA : 1/25

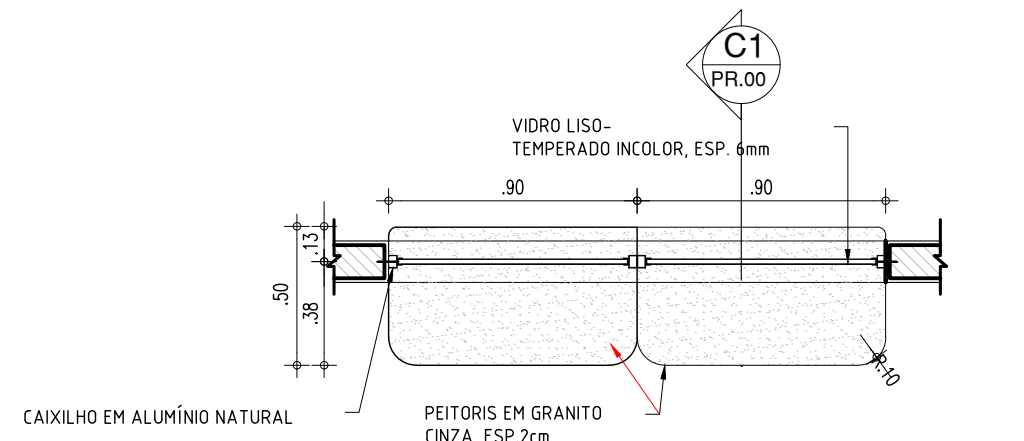


01 PLANTA BAIXA

ESCALA : 1/25

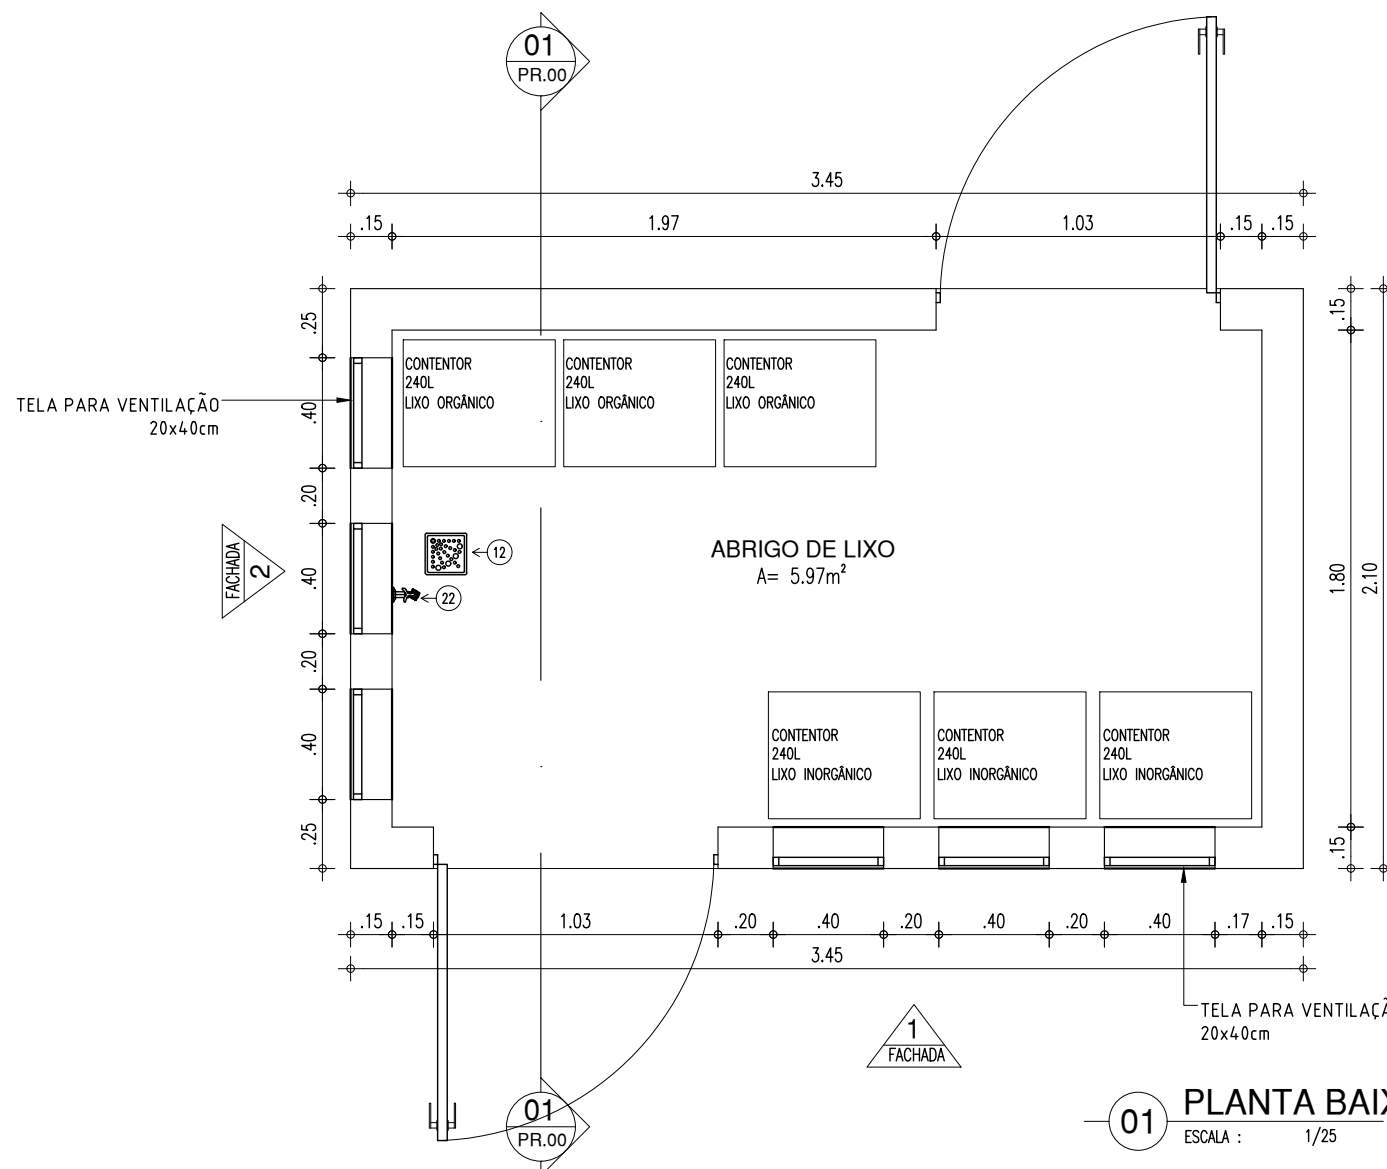


01 PLANTA BAIXA

ESCALA : 1/25

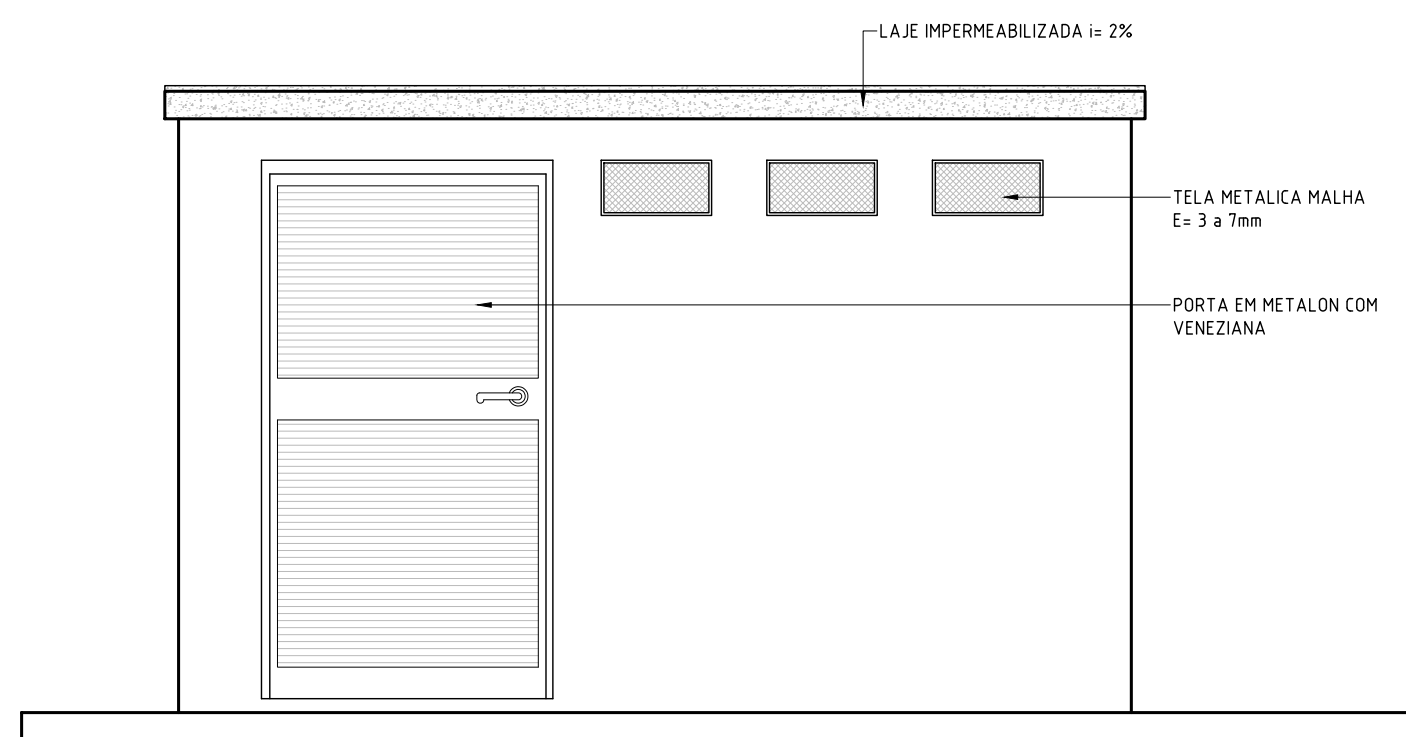


03 FACHADA 1

ESCALA : 1/25

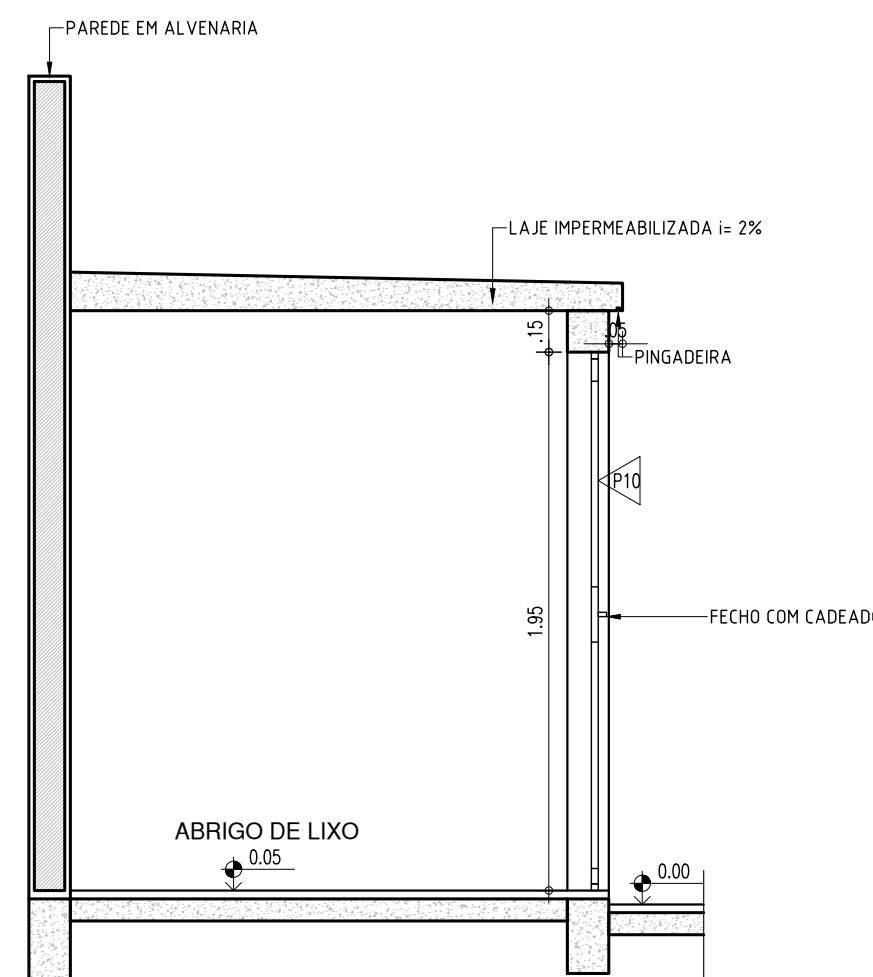

02 CORTE 01

ESCALA : 1/25

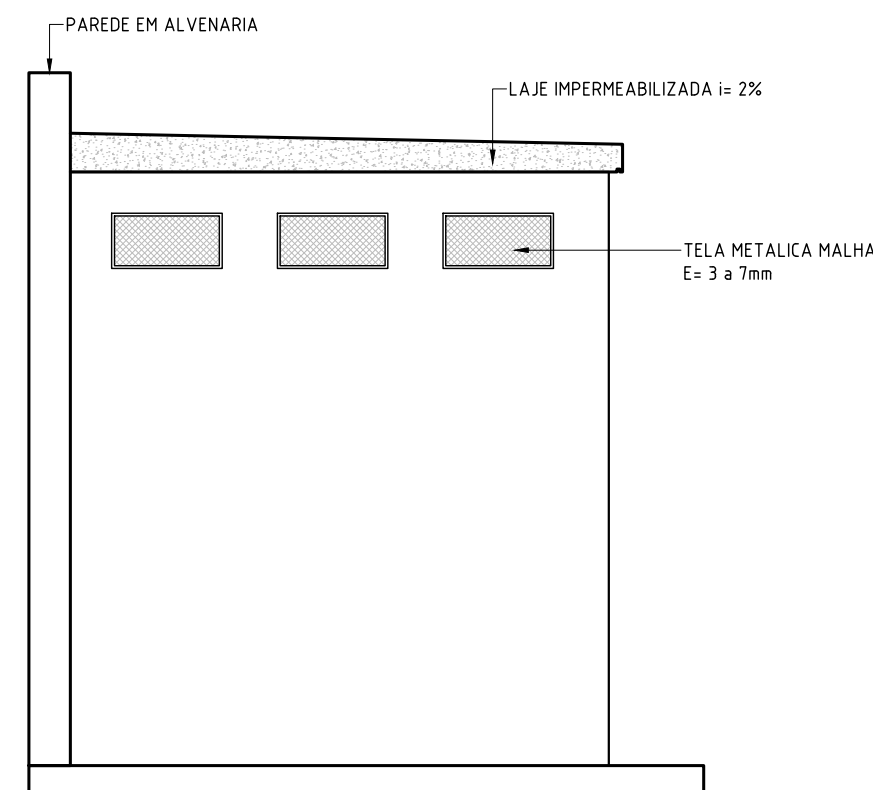

04 FACHADA 2

ESCALA : 1/25

HISTÓRICO		
ALTERAÇÃO	REVISÃO	DATA
1.		
2.		
3.		
4.		
5.		
ARQUITETO(A):	ENGENHEIRO(A) RESPONSÁVEL:	PROPRIETÁRIO:



GOVERNO DO ESTADO DO PIAUÍ


SEDUC - SECRETARIA DE ESTADO DA EDUCAÇÃO

U.E. FRUTUOSO JUSSELINO


DEPARTAMENTO: UNIDADE DE GESTÃO DA REDE FÍSICA	DESENHO: <b>PB</b>
TÍTULO DO PROJETO: PROJETO DE REFORMA E AMPLIAÇÃO DA U.E. FRUTUOSO JUSSELINO	PRANCHAS: <b>13/15</b>
ENDEREÇO DO SERVIÇO: AVENIDA CEL. CONSTÂNCIO, 264	ESCALA: INDICADA
MUNICÍPIO: JAICOS-PI	ZONA: URBANA
DESENHO: IAGO TAVARES	FASE: PROJETO BÁSICO
DATA: SETEMBRO/2021	REVISÃO: 00

COR PENA  
red 05 0.1  
yellow 07 0.2  
green 07 0.3  
cyan 07 0.4  
blue 07 0.5  
magenta 07 0.6  
white 07 0.7  
08 07 0.1  
40 07 0.1  
94 07 0.1  
240 240 0.1  
253 253 0.1





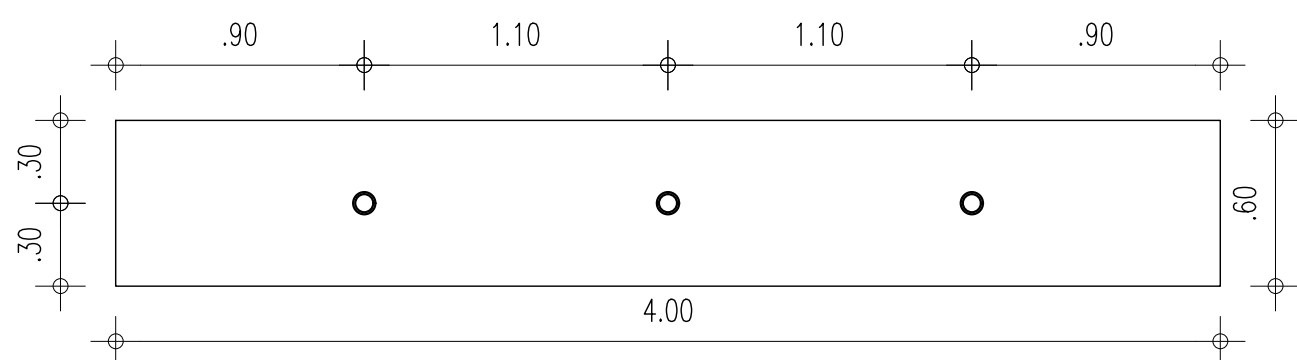


01 PLANTA BAIXA - MASTRO  
ESCALA : 1/50

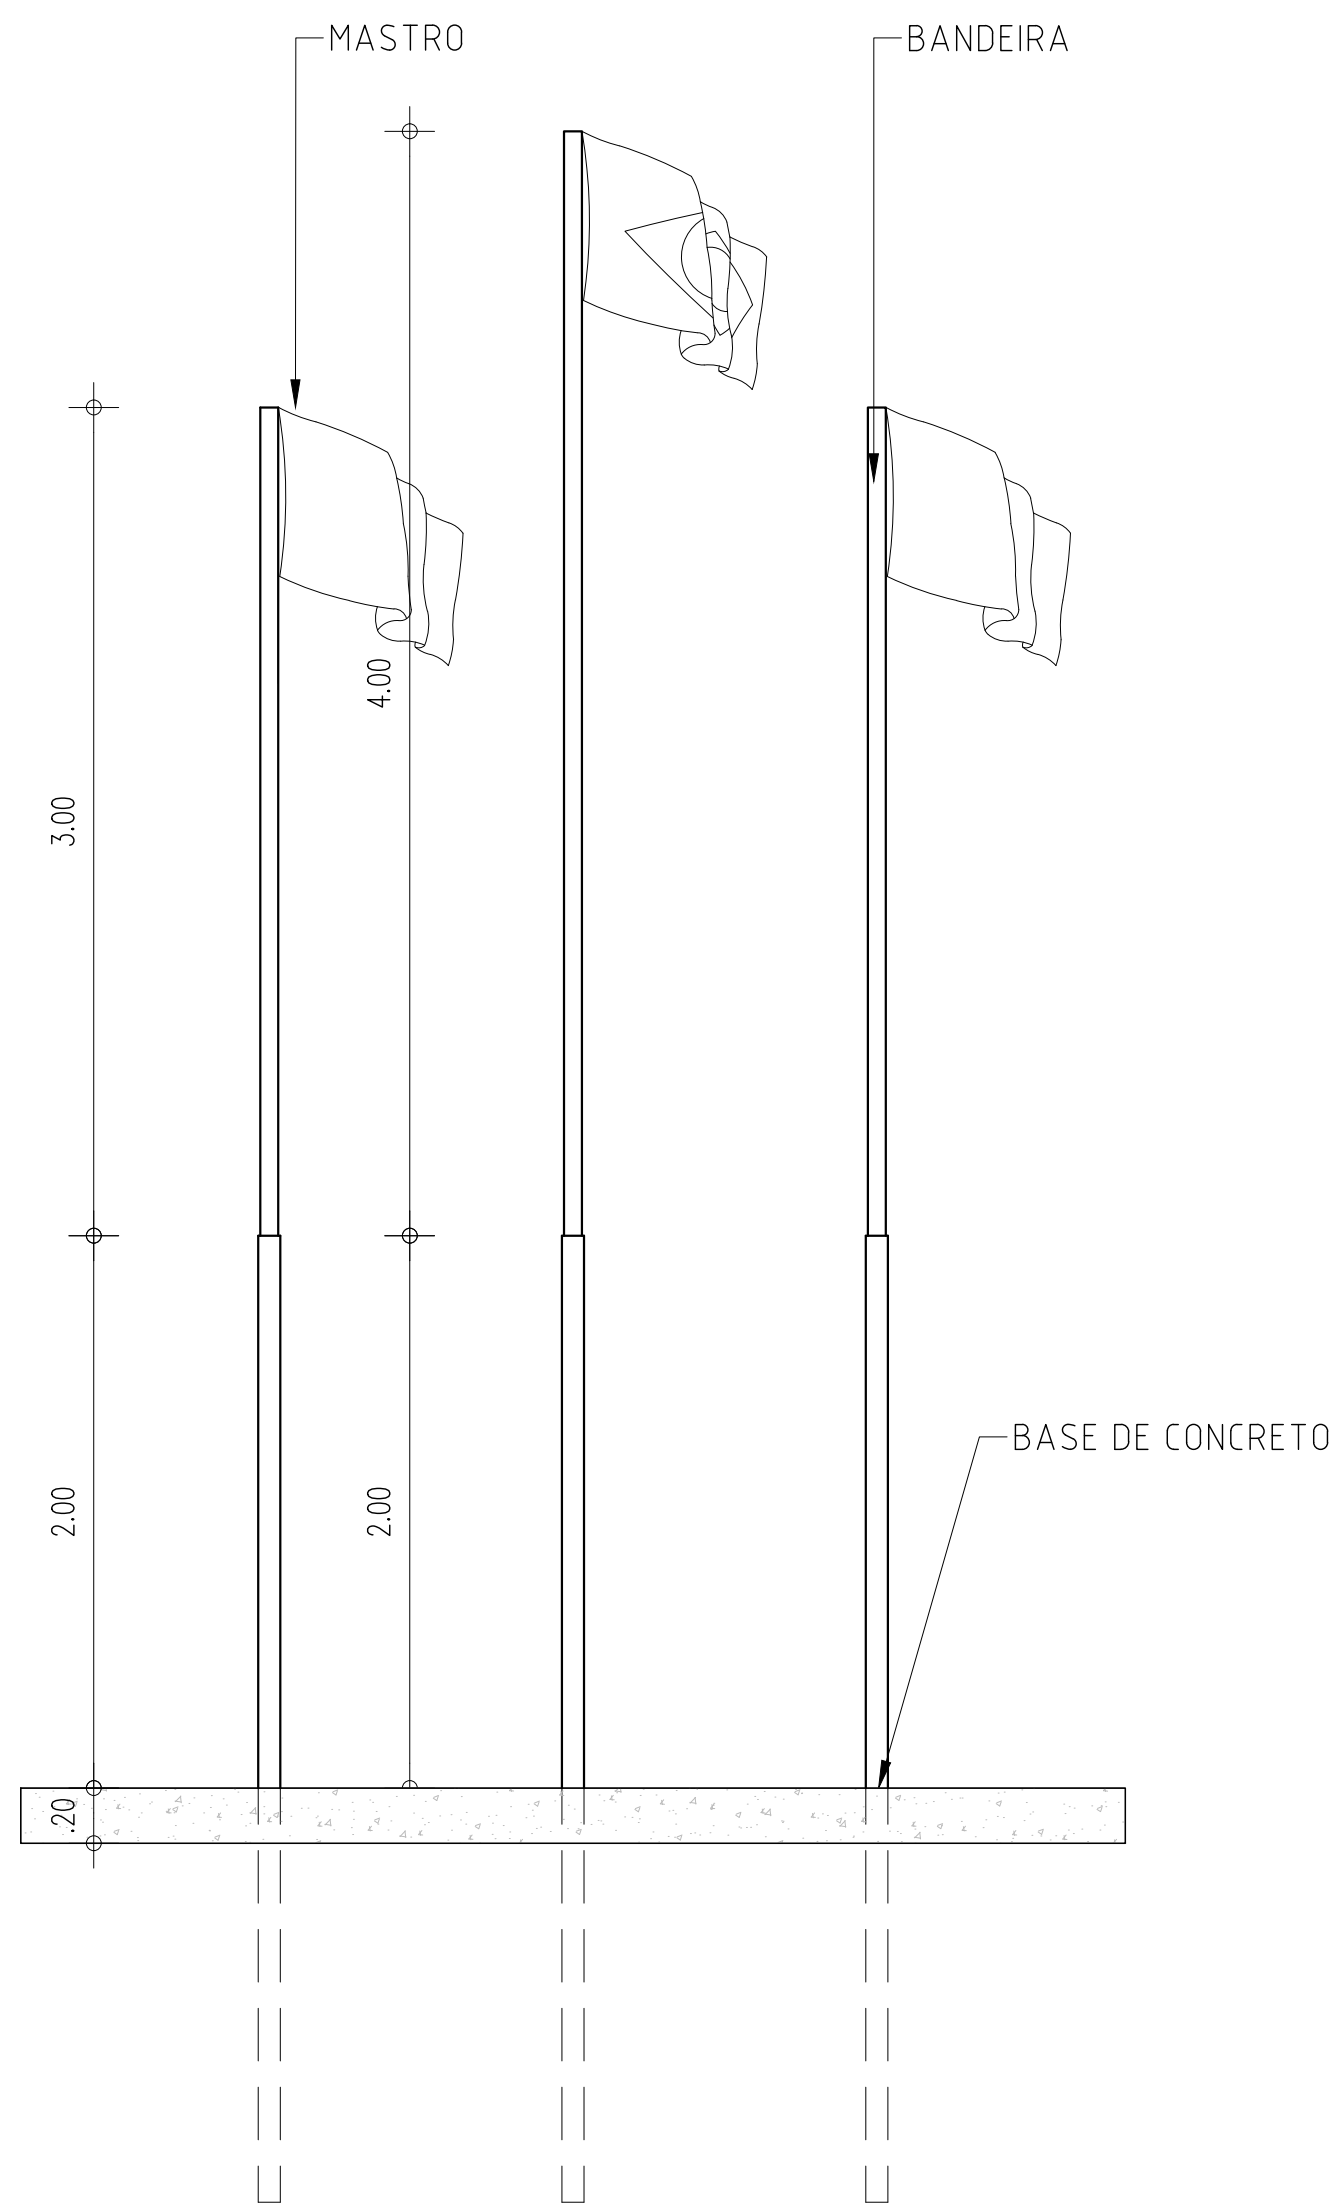


02 VISTA 01 - MASTRO  
ESCALA : 1/50

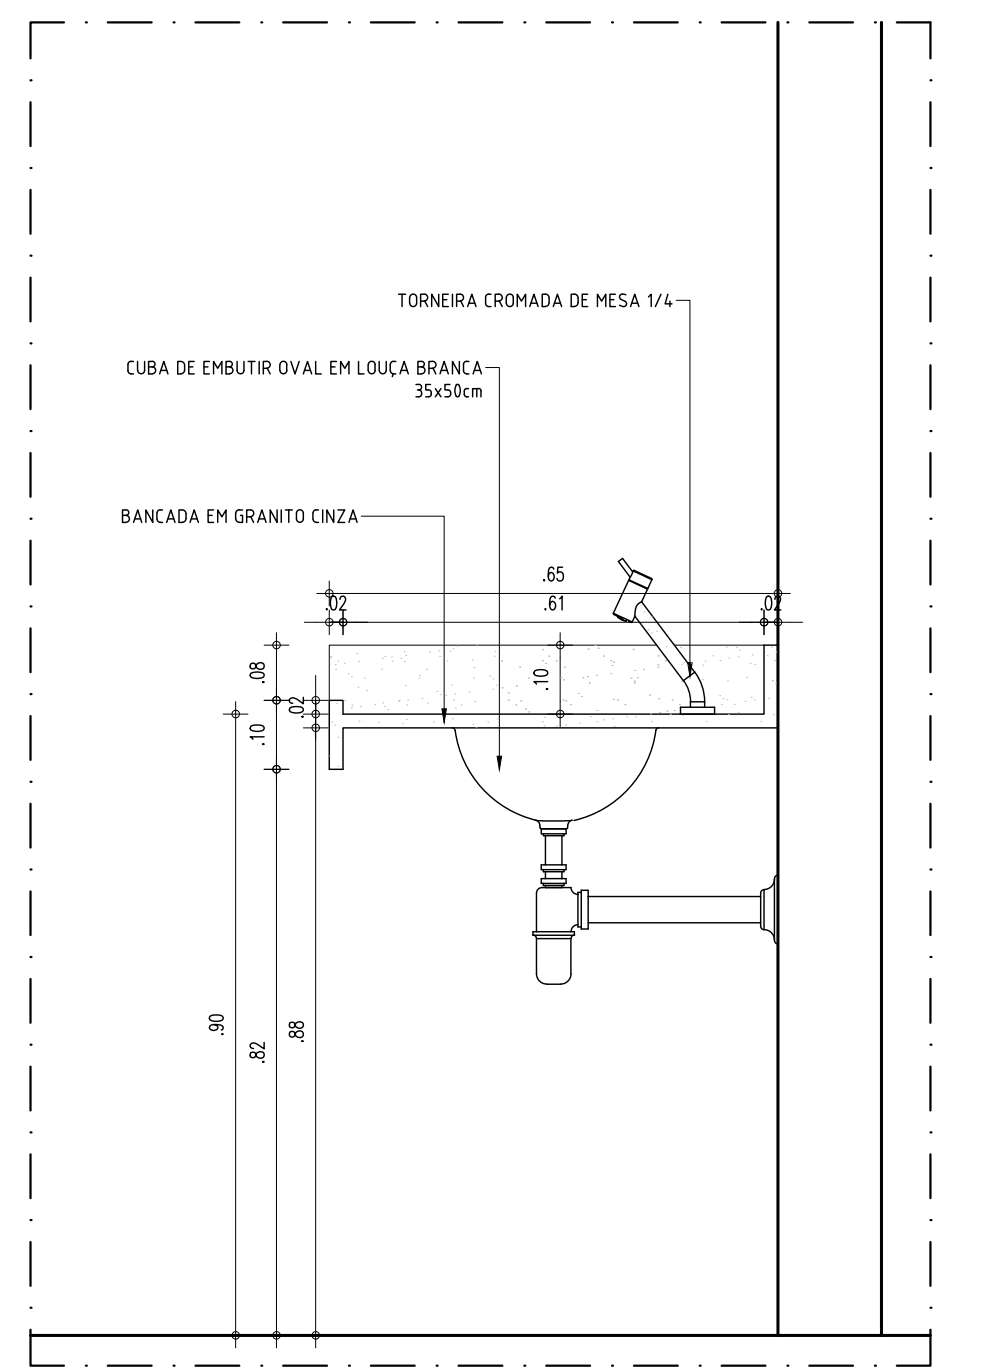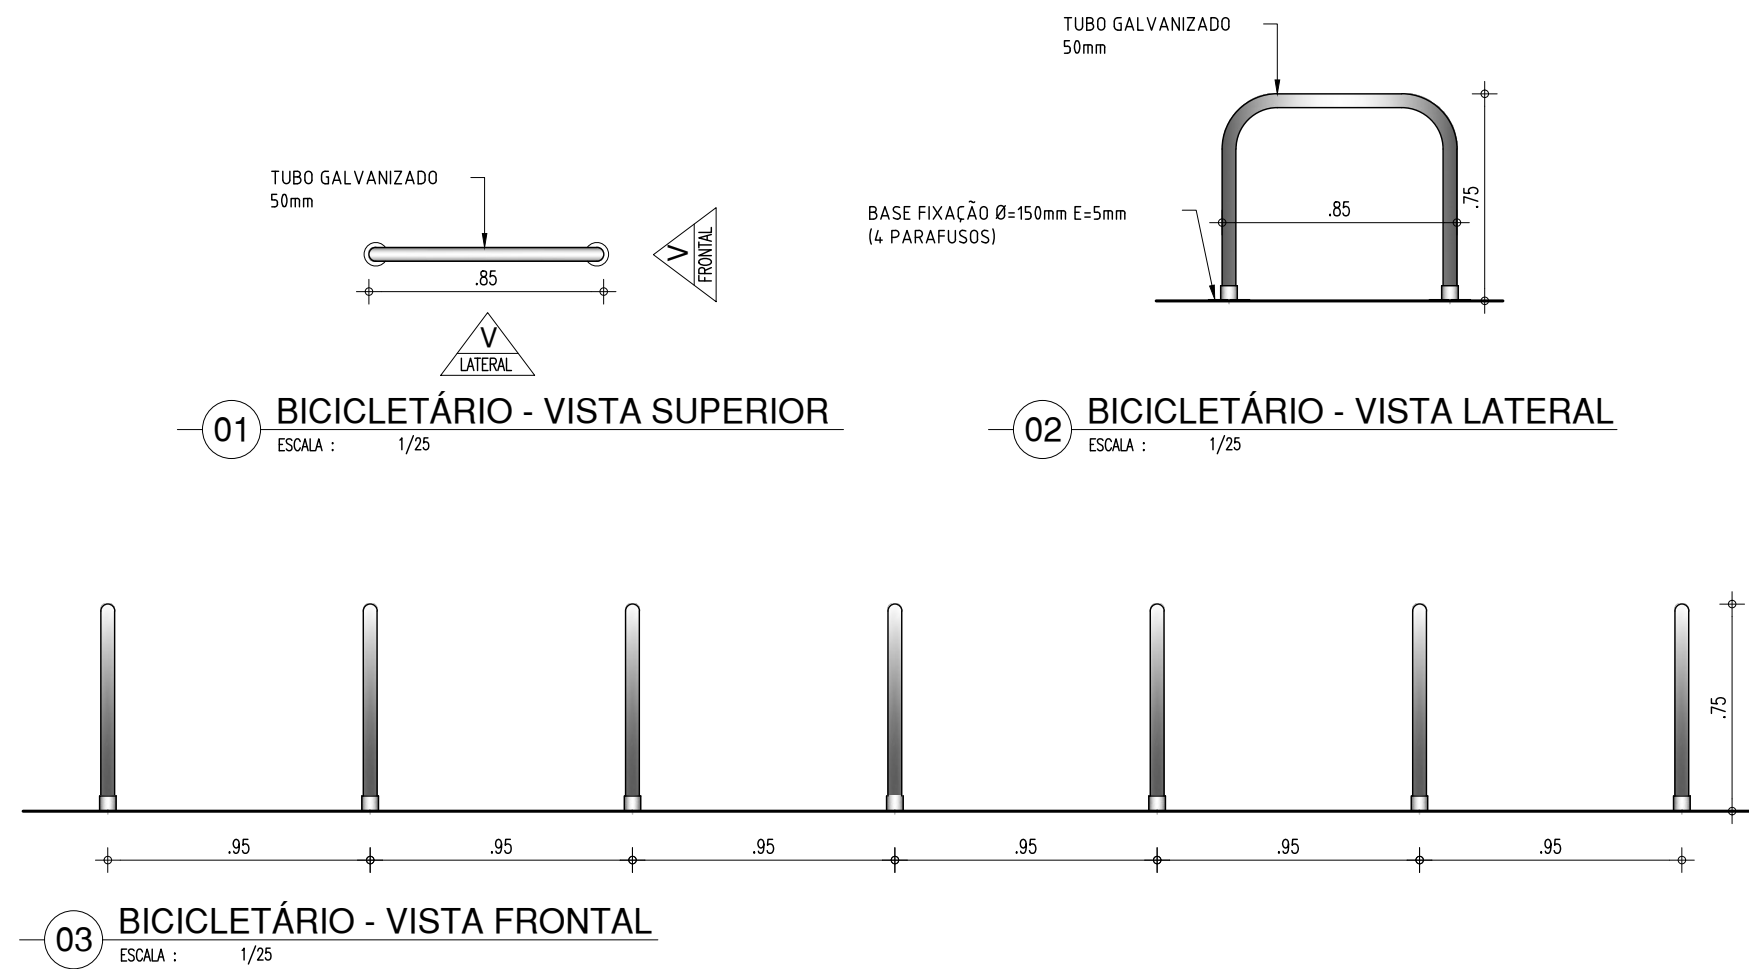


04 CORTE BB - CORTE TRANSVERSAL DOS LAVATÓRIOS  
ESCALA : 1/10

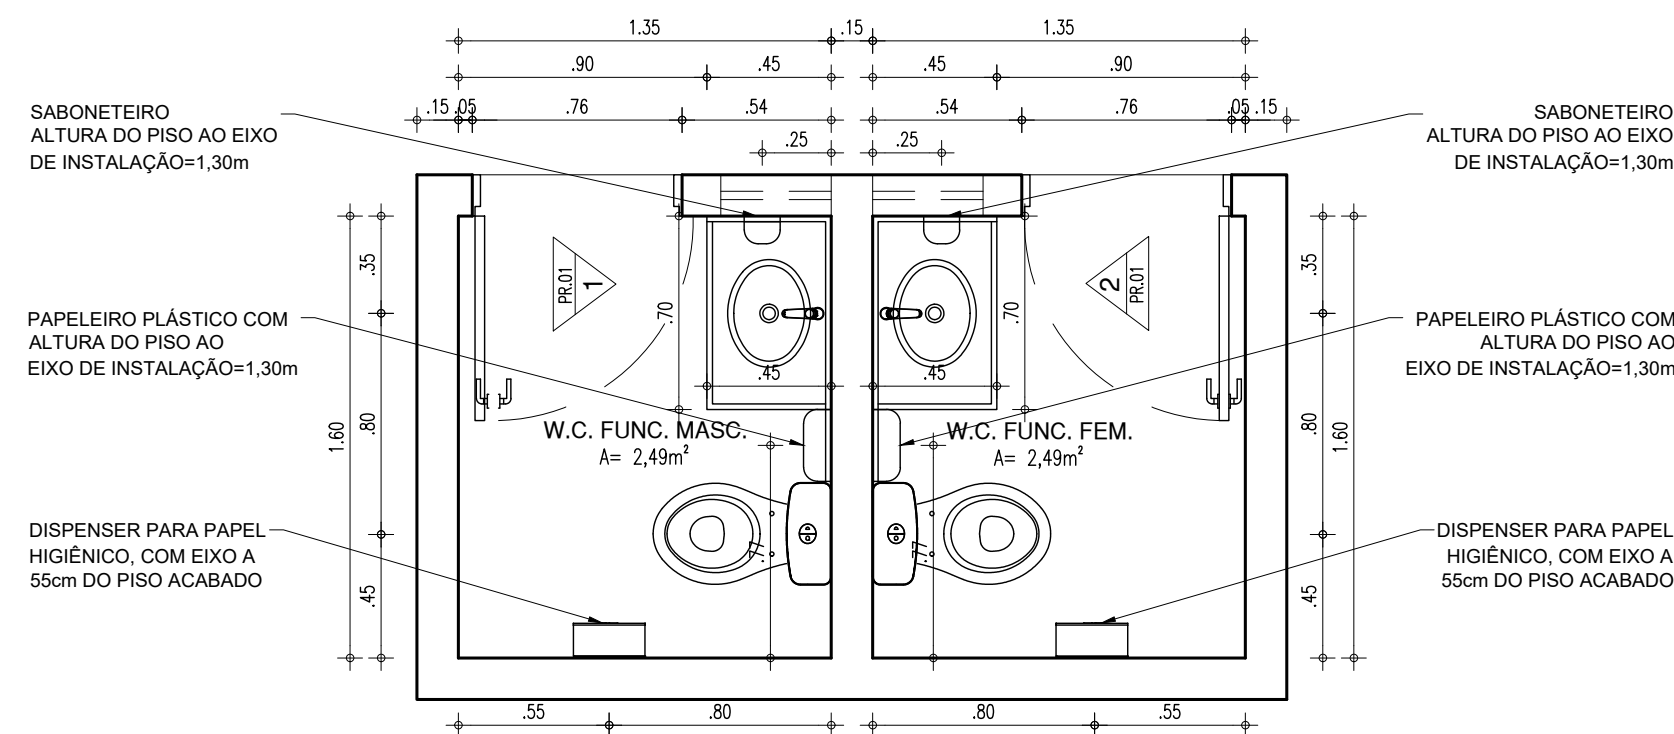

01 PLANTA BAIXA - BANHEIROS ADMINISTRATIVOS  
ESCALA : 1/25

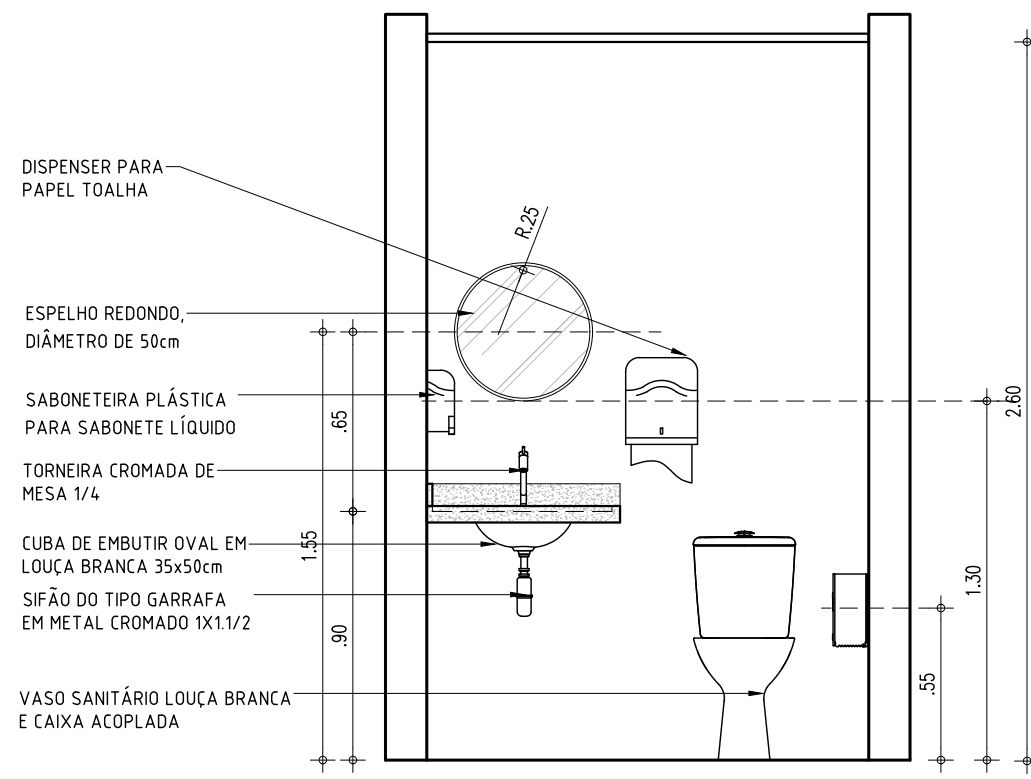


02 VISTA 01  
ESCALA : 1/25







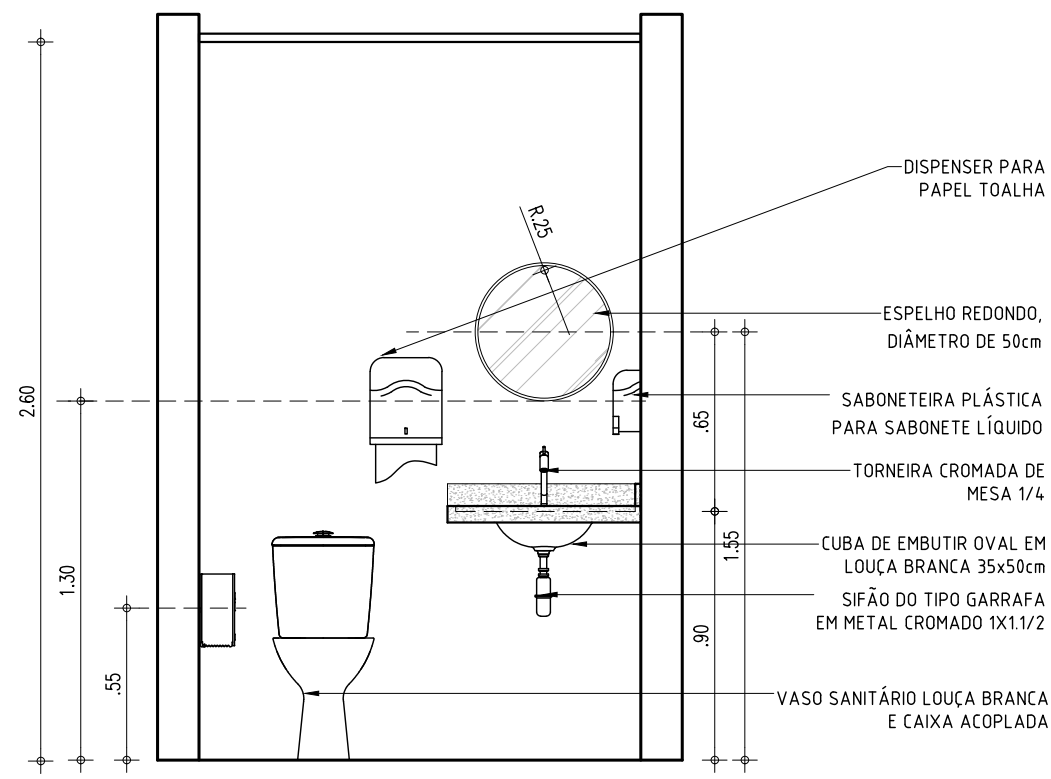


03 VISTA 02  
ESCALA : 1/25

HISTÓRICO		
ALTERAÇÃO	REVISÃO	DATA
1.		
2.		
3.		
4.		
5.		
ARQUITETO(A):	ENGENHEIRO(A) RESPONSÁVEL:	PROPRIETÁRIO:

 <b>GOVERNO DO ESTADO DO PIAUÍ</b>		
<b>SEDUC - SECRETARIA DE ESTADO DA EDUCAÇÃO</b> <b>U.E. FRUTUOSO JUSSELINO</b>		
DEPARTAMENTO: UNIDADE DE GESTÃO DA REDE FÍSICA	DESENHO: <b>PB</b>	
TÍTULO DO PROJETO: PROJETO DE REFORMA E AMPLIAÇÃO DA U.E. FRUTUOSO JUSSELINO	PRANCHAS: <b>14/15</b>	
ENDEREÇO DO SERVIÇO: AVENIDA CEL. CONSTÂNCIO, 264	MUNICÍPIO: JAICÓS-PI	ZONA: URBANA
TÍTULO DO DESENHO: DETALHAMENTOS	ESCALA: INDICADA	
DESENHO: IAGO TAVARES	FASE: PROJETO BÁSICO	DATA: SETEMBRO/ 2021
	REVISÃO: 00	



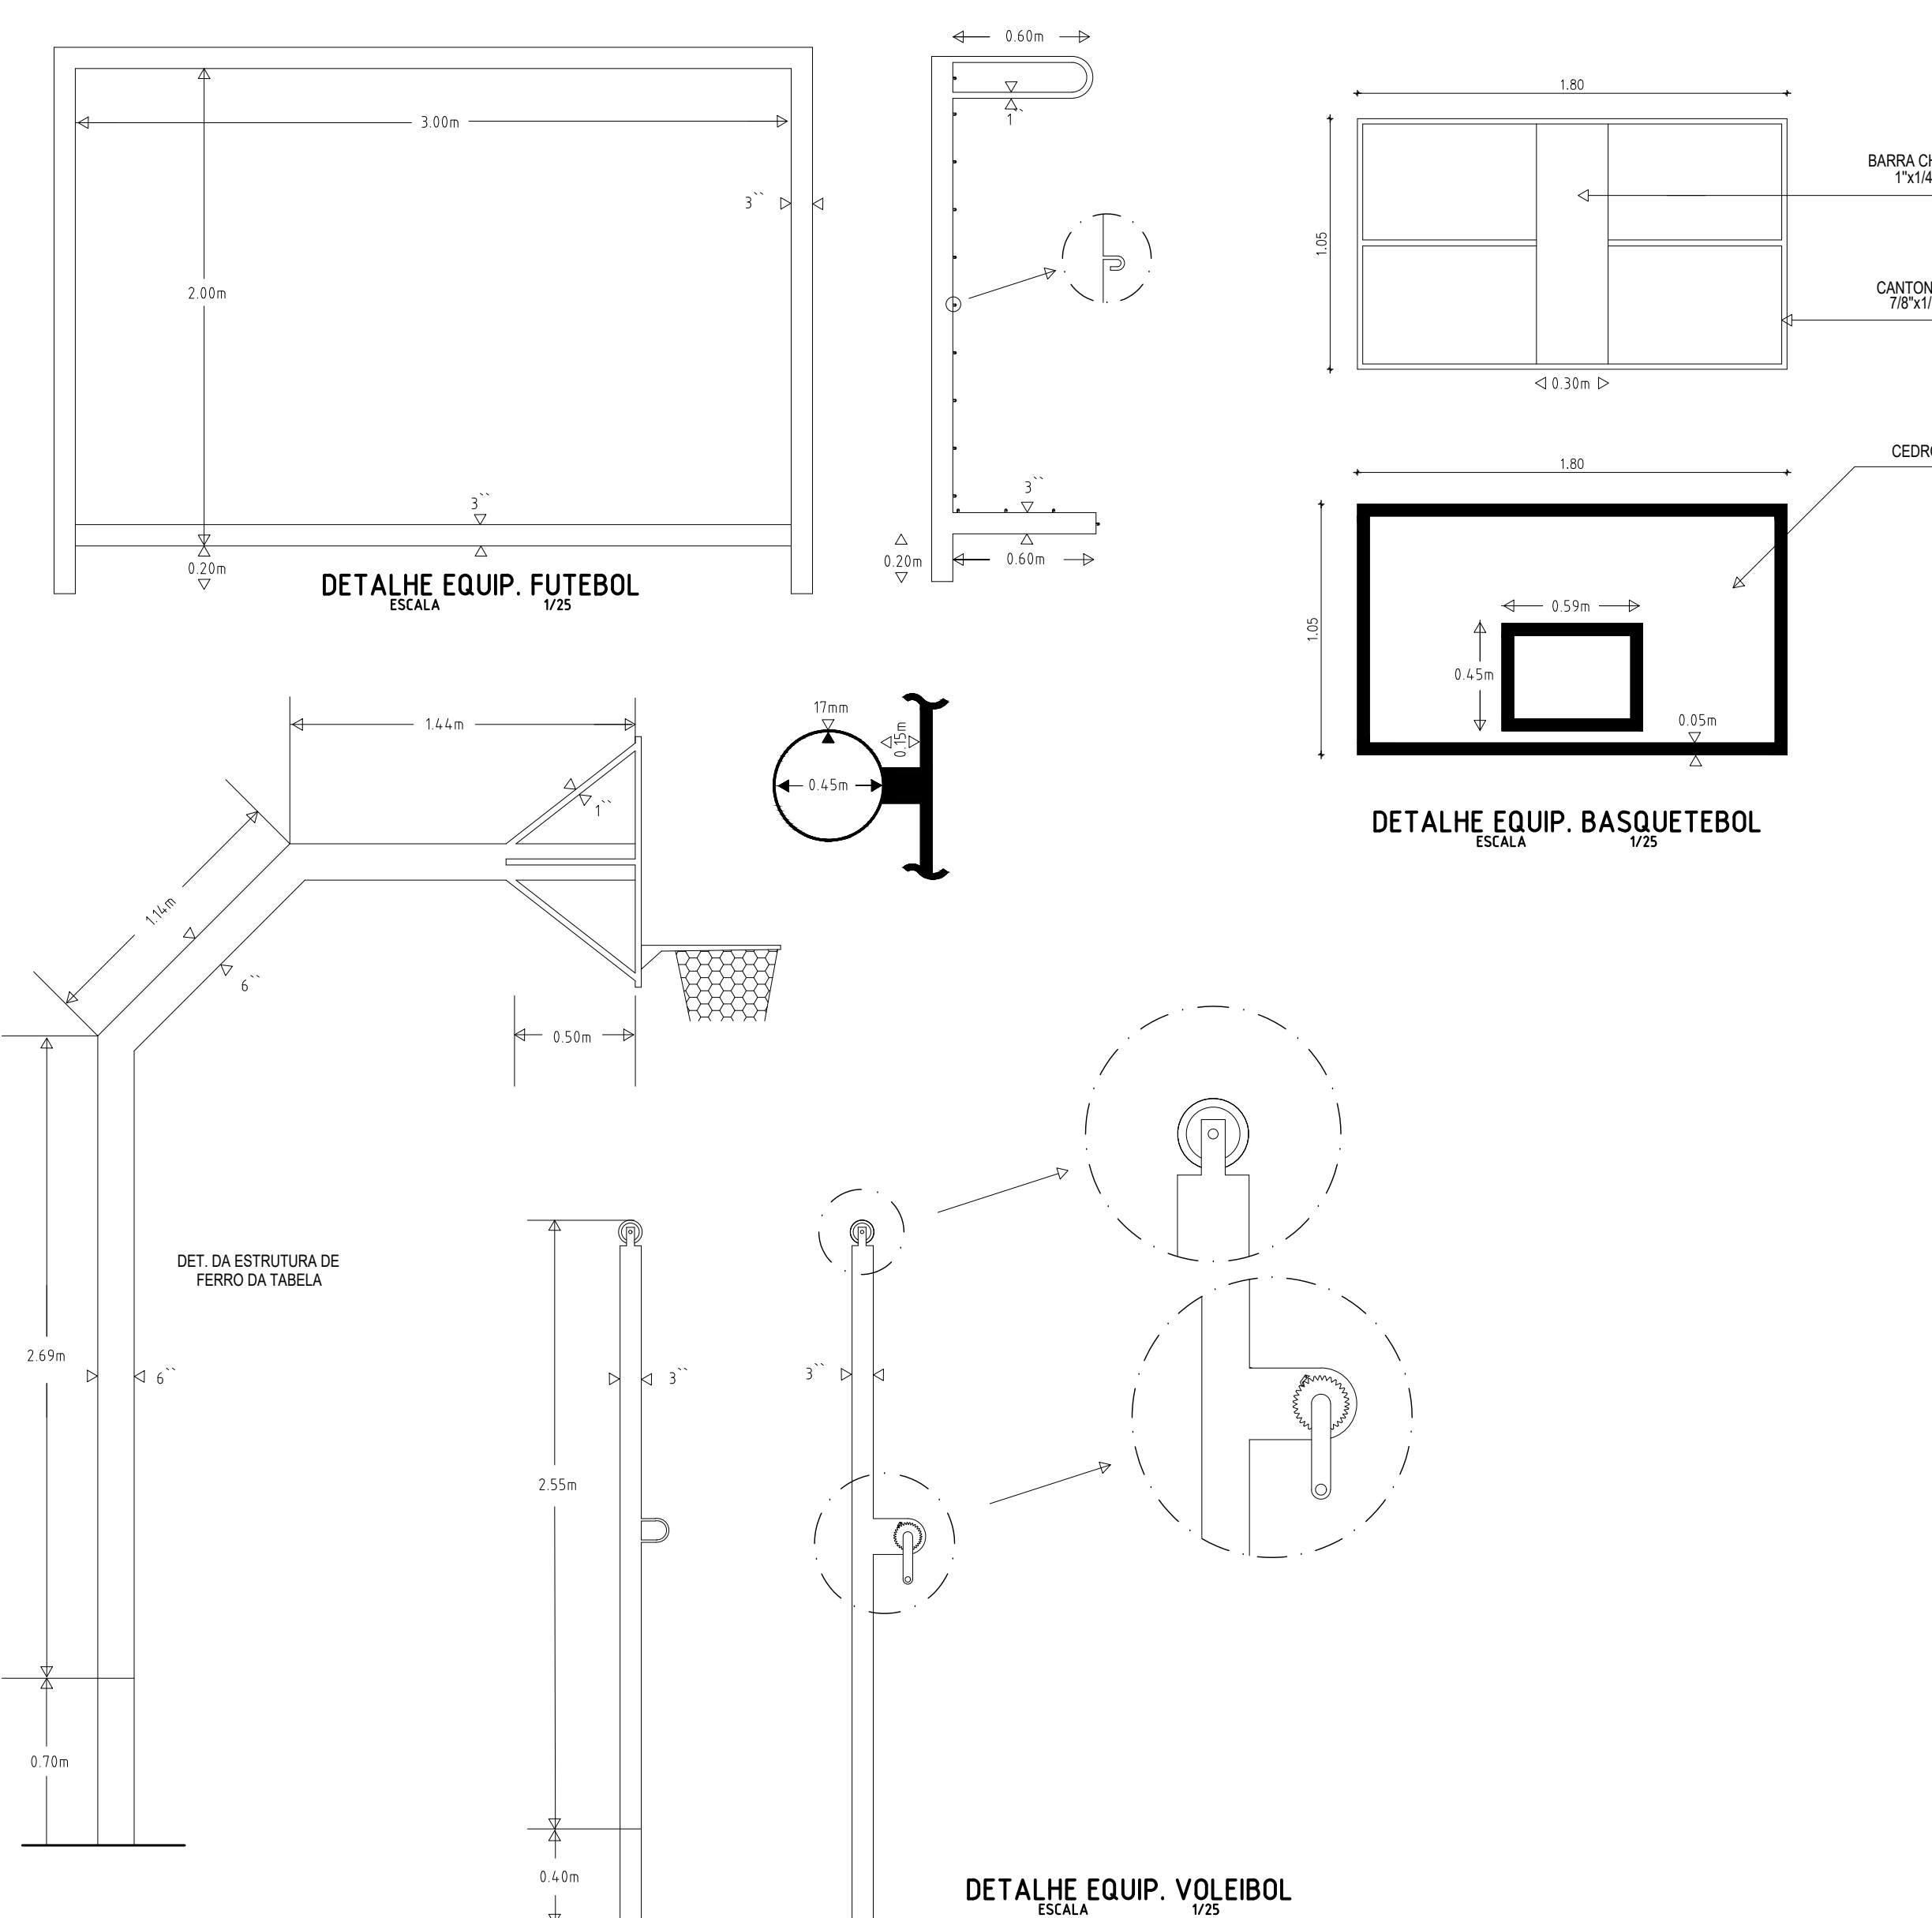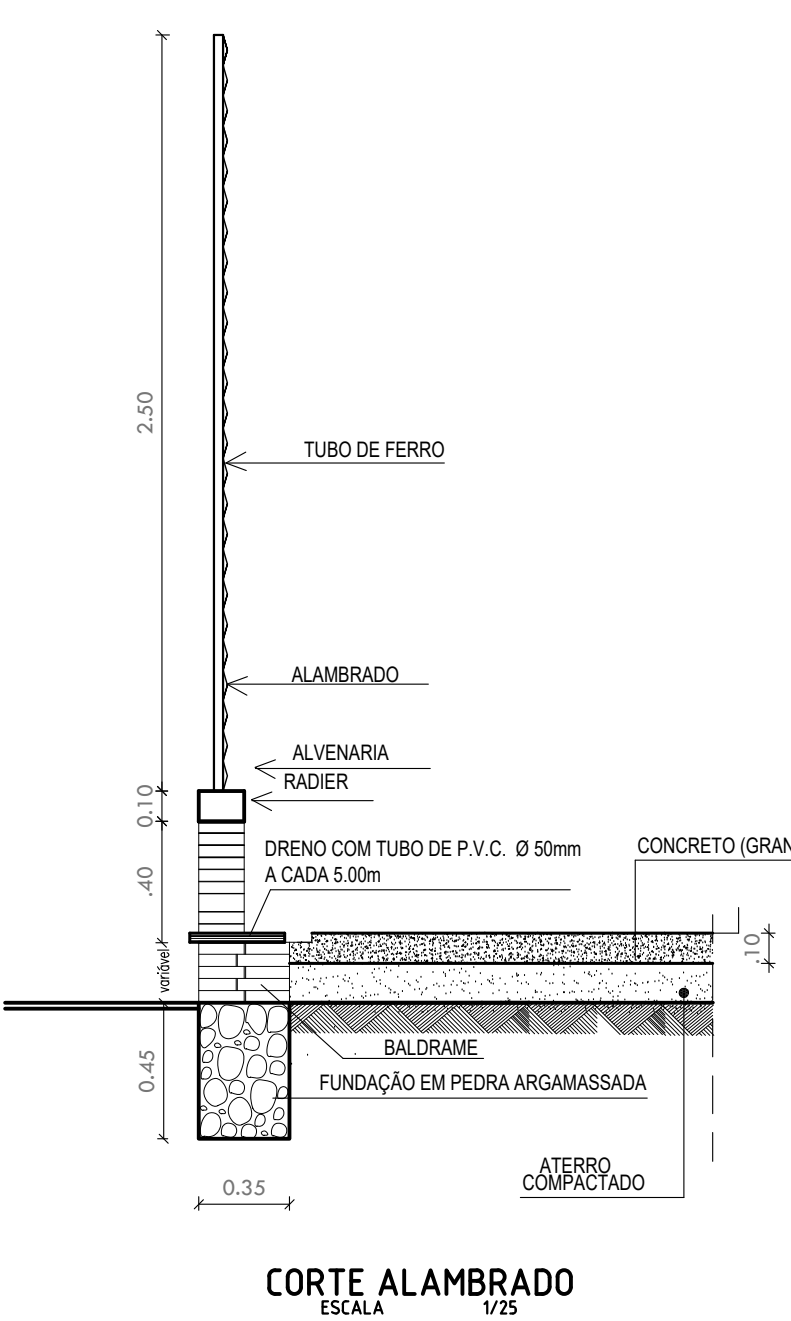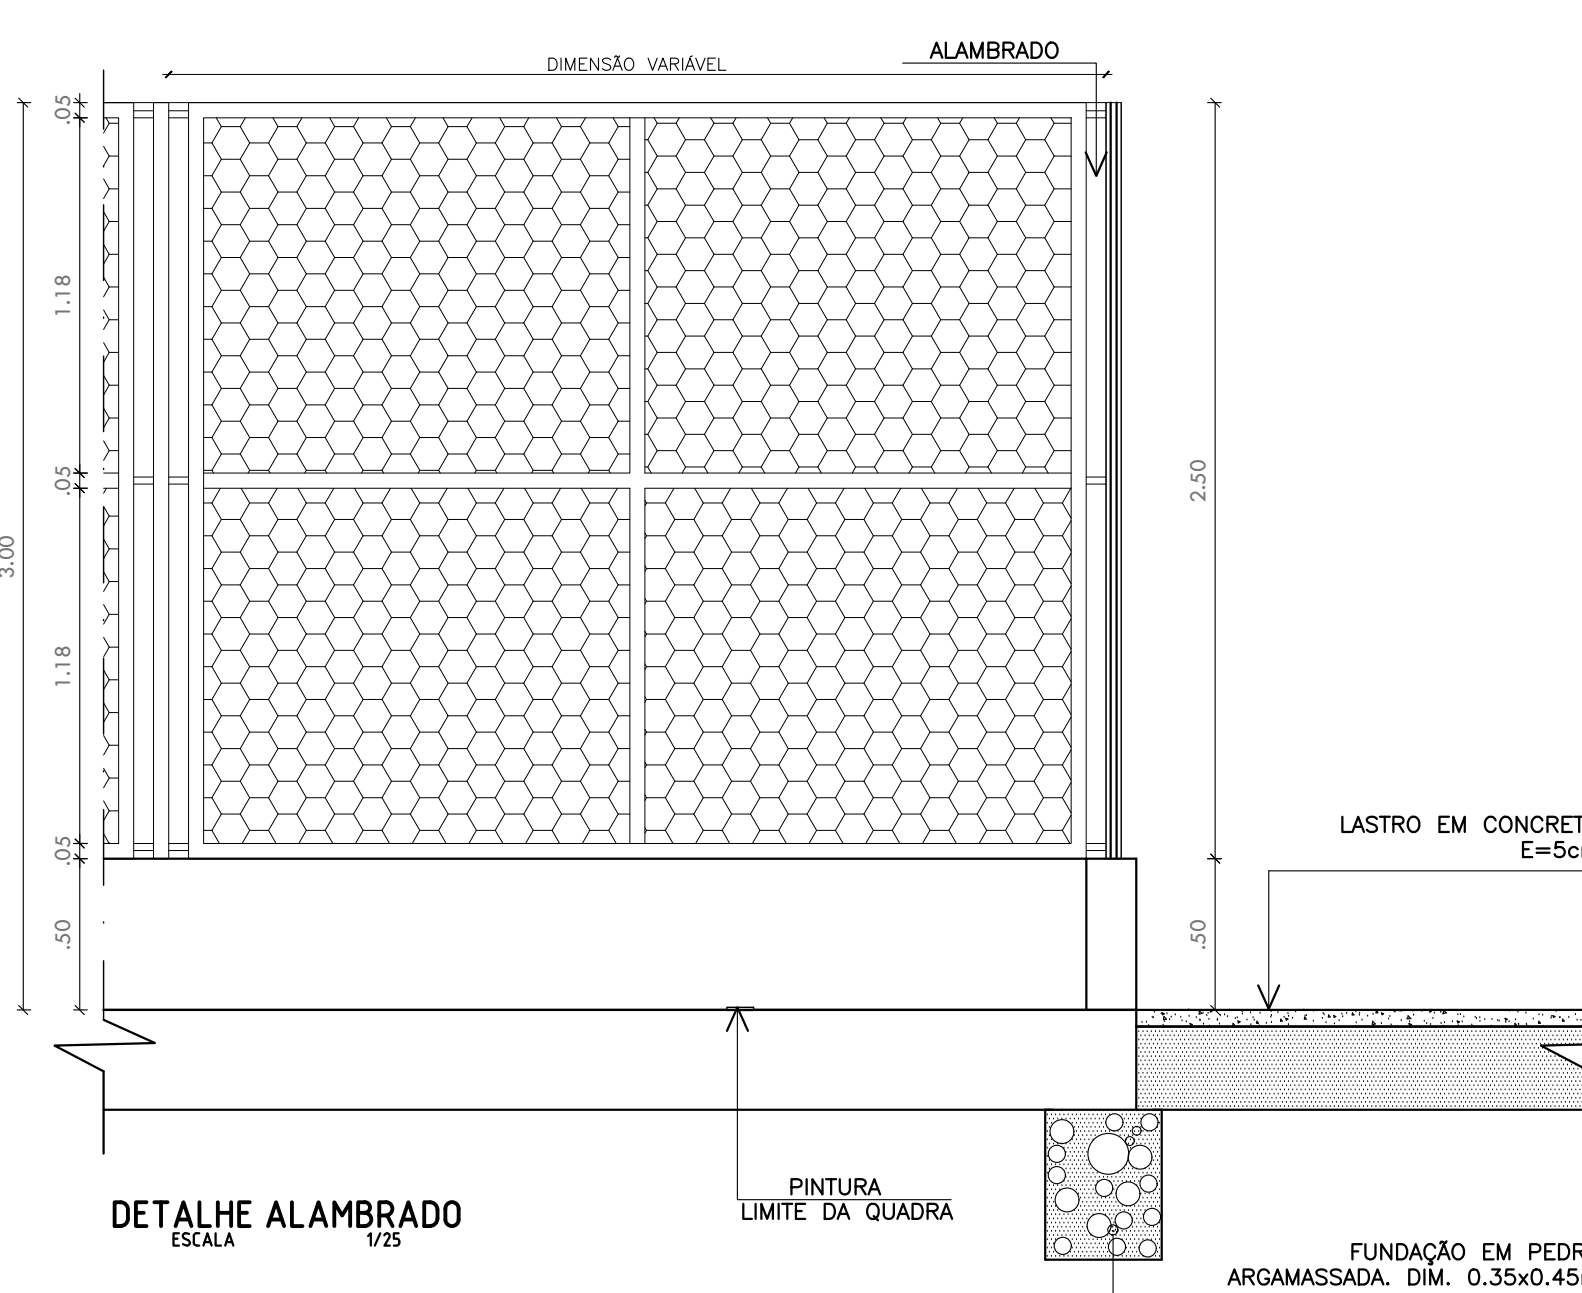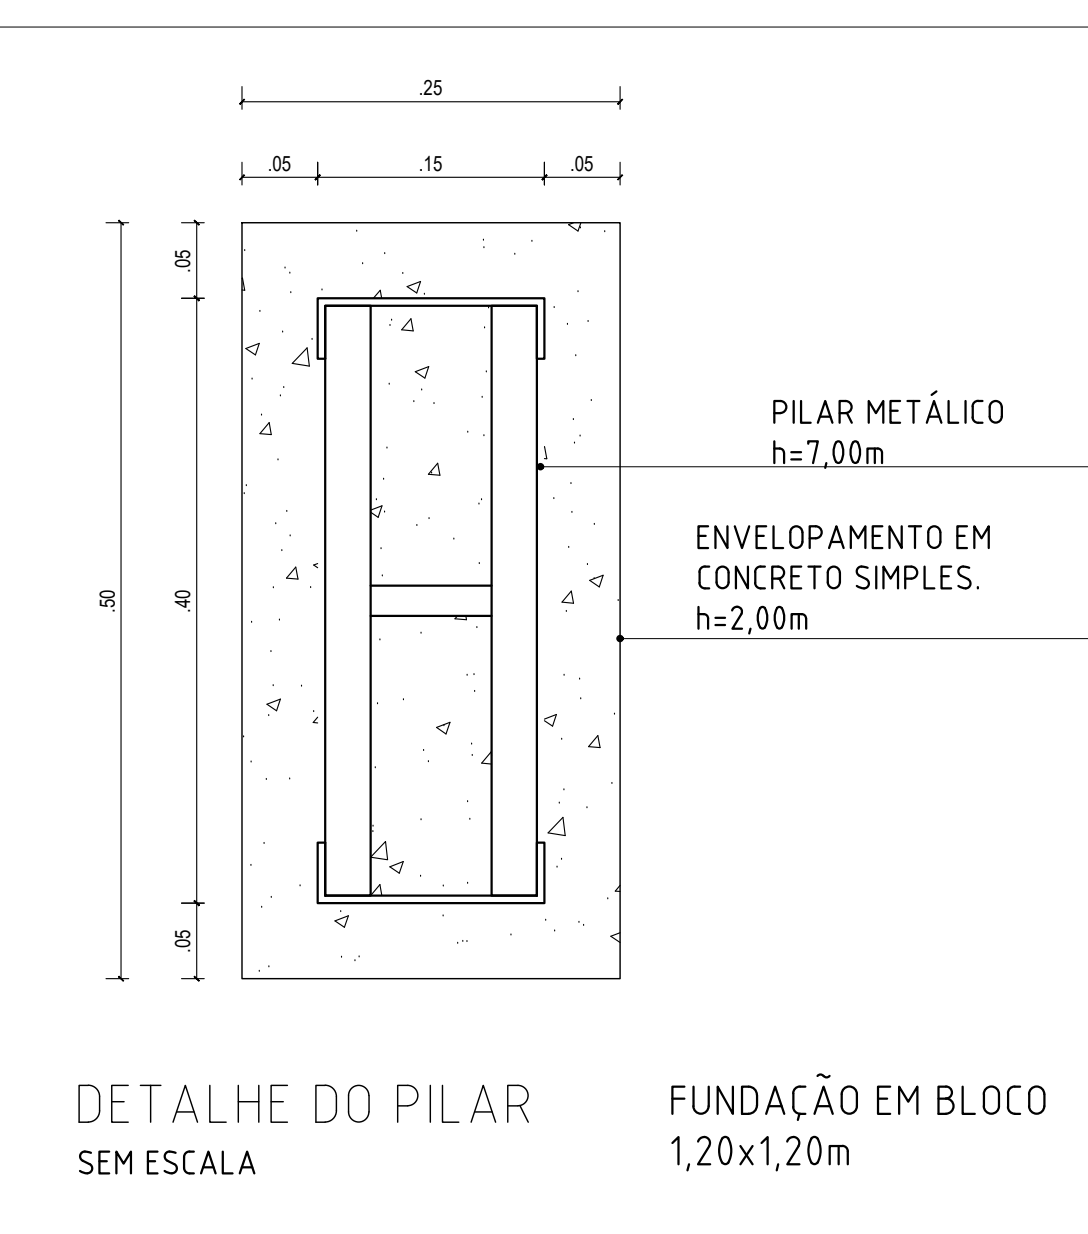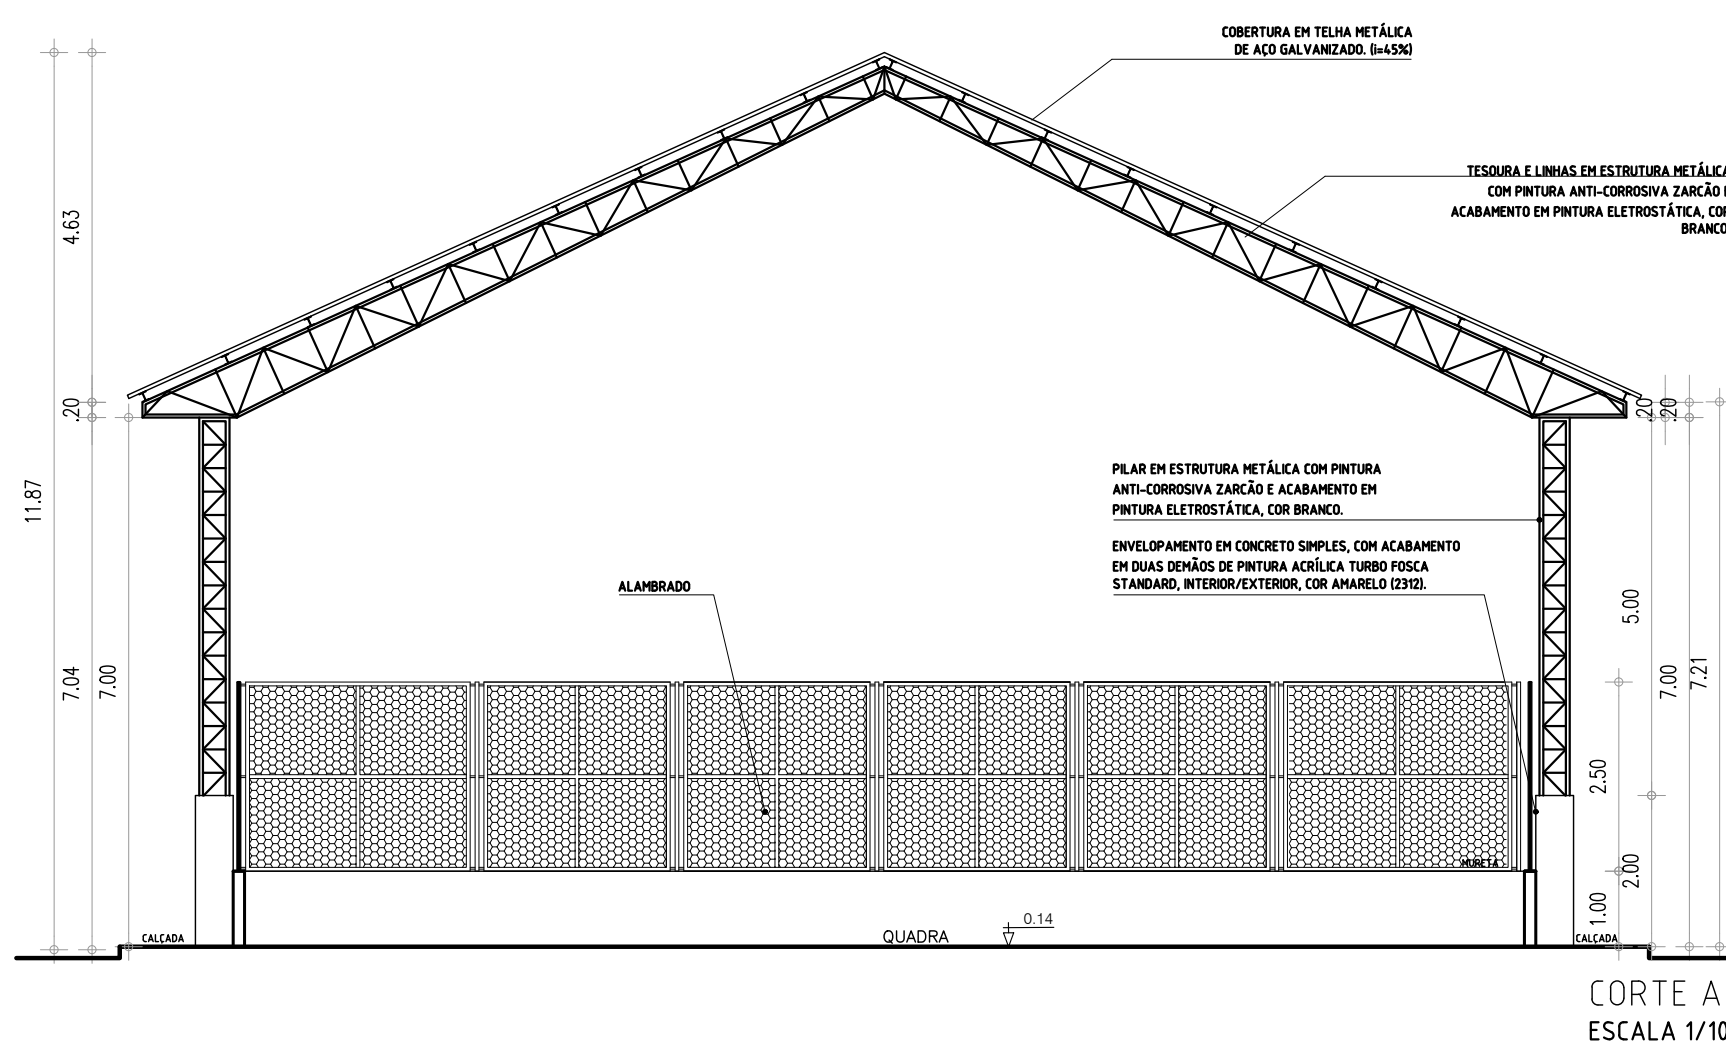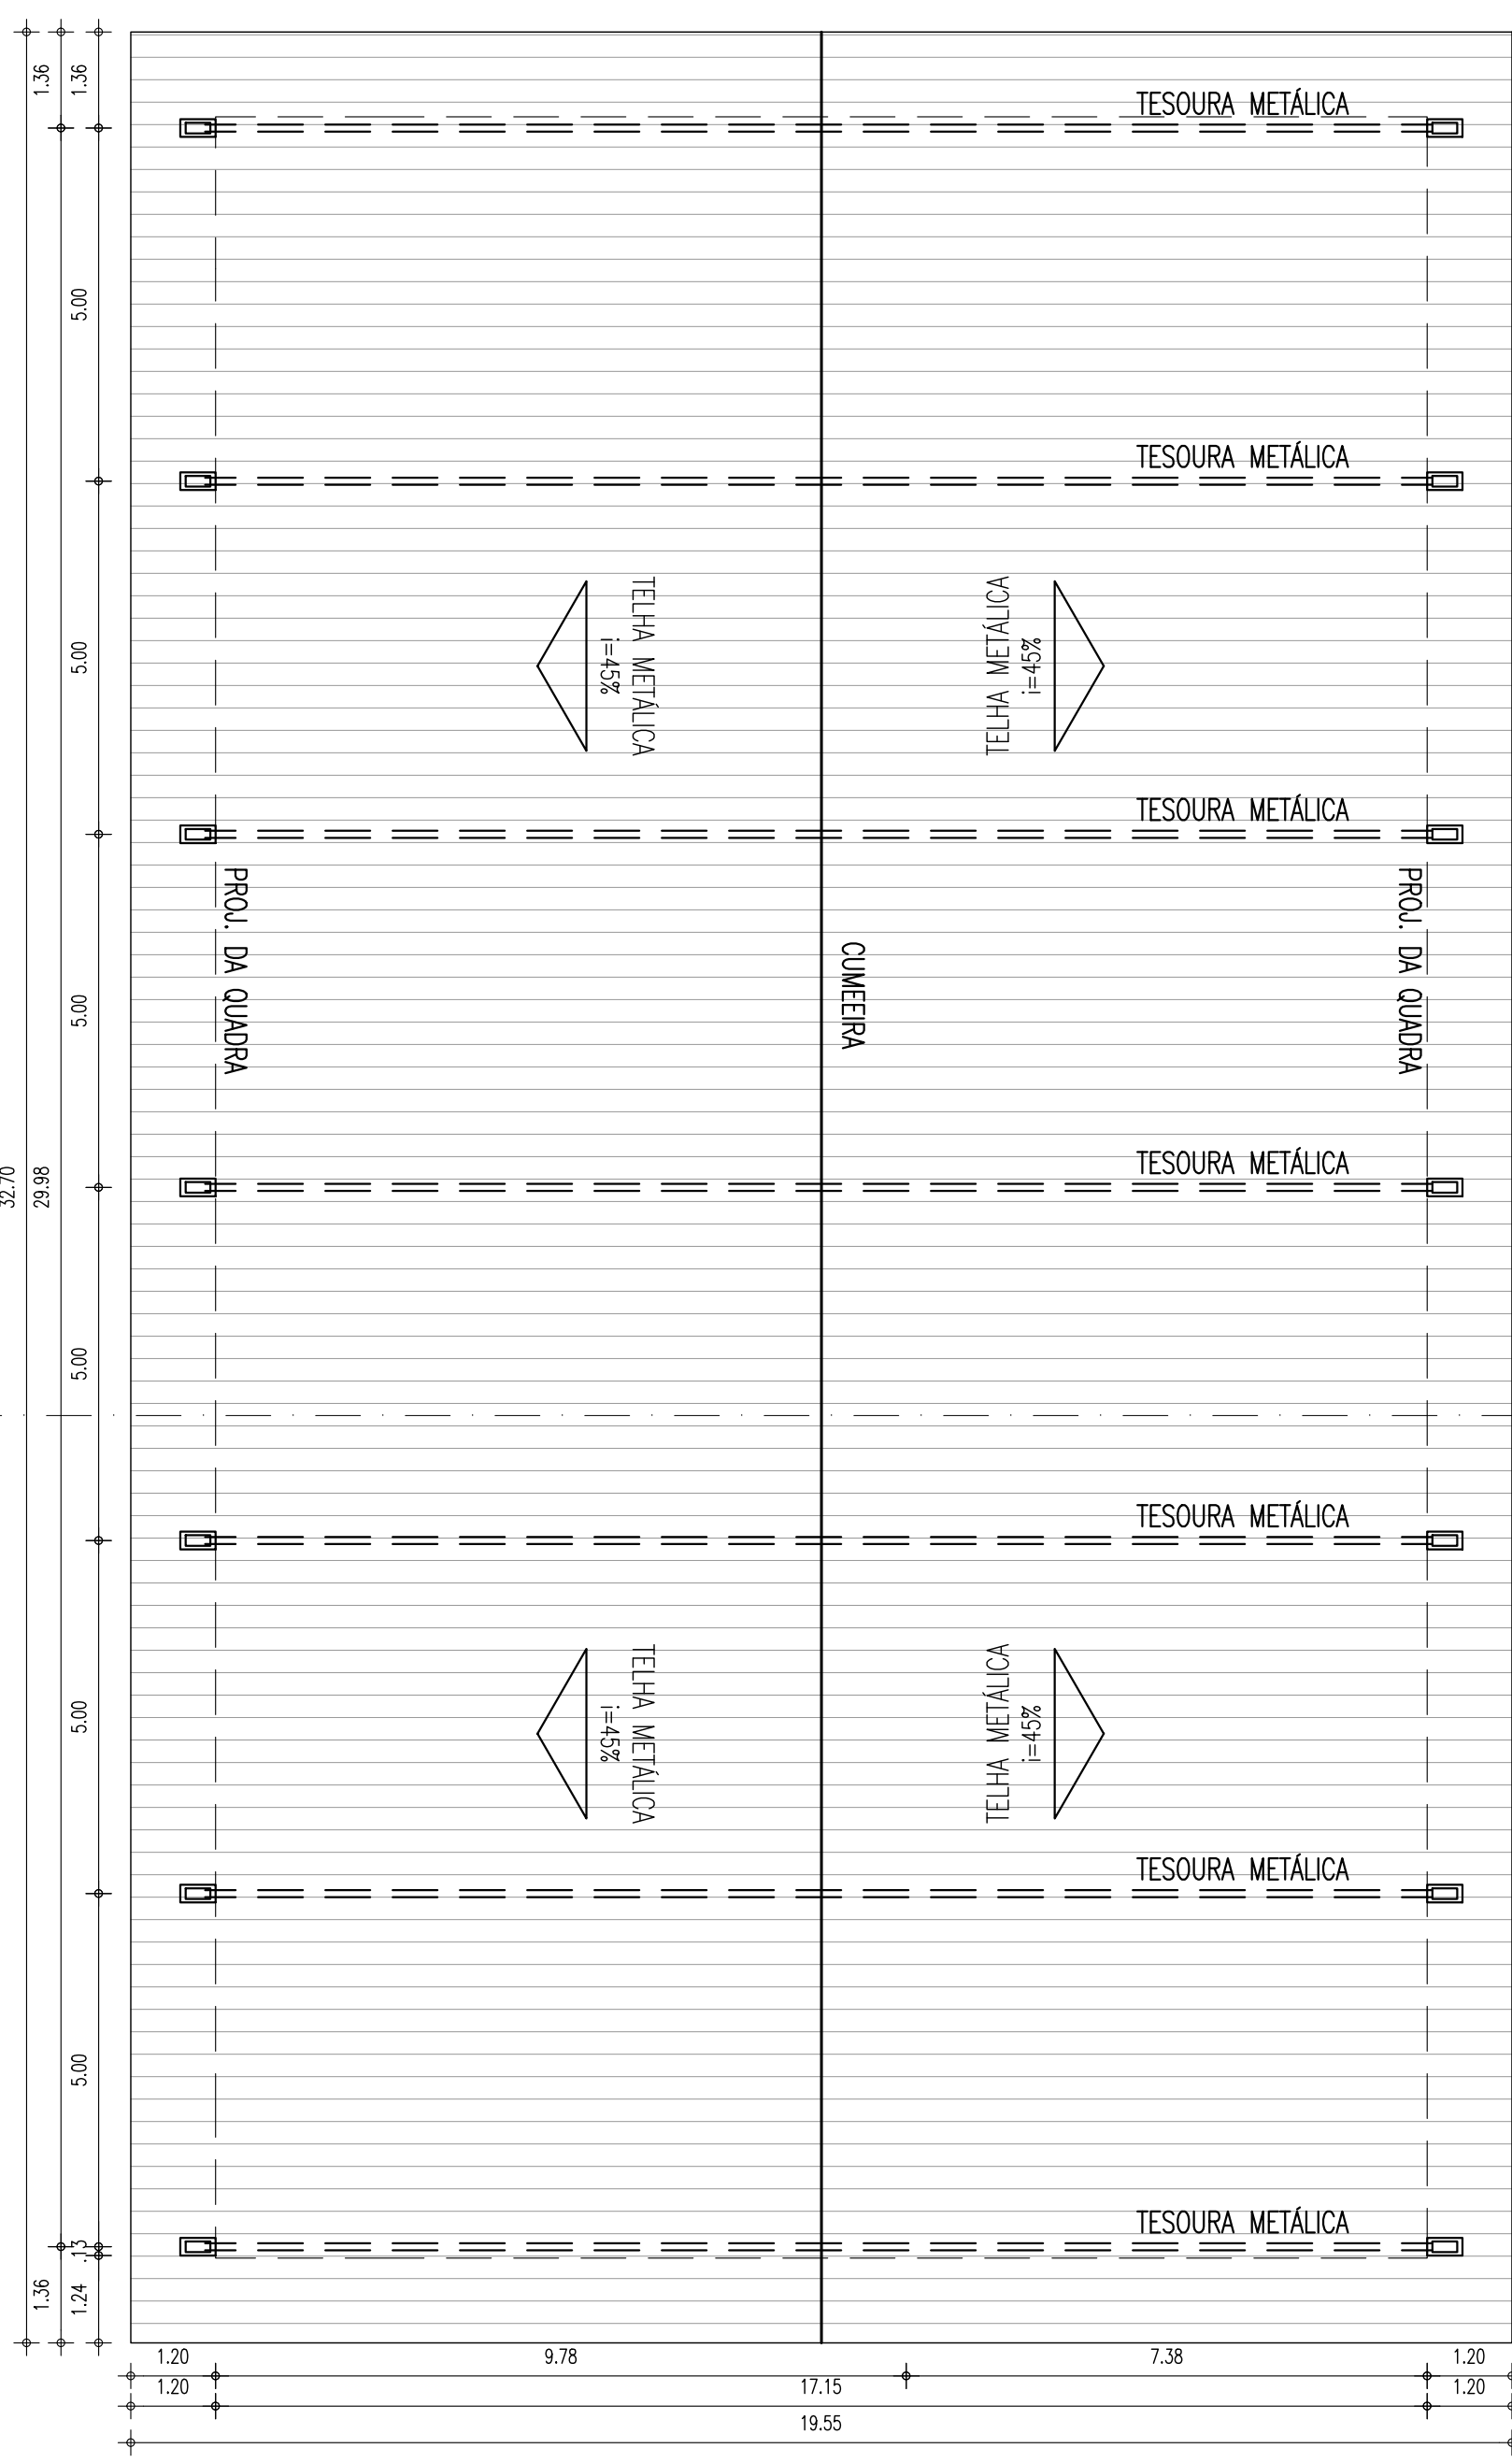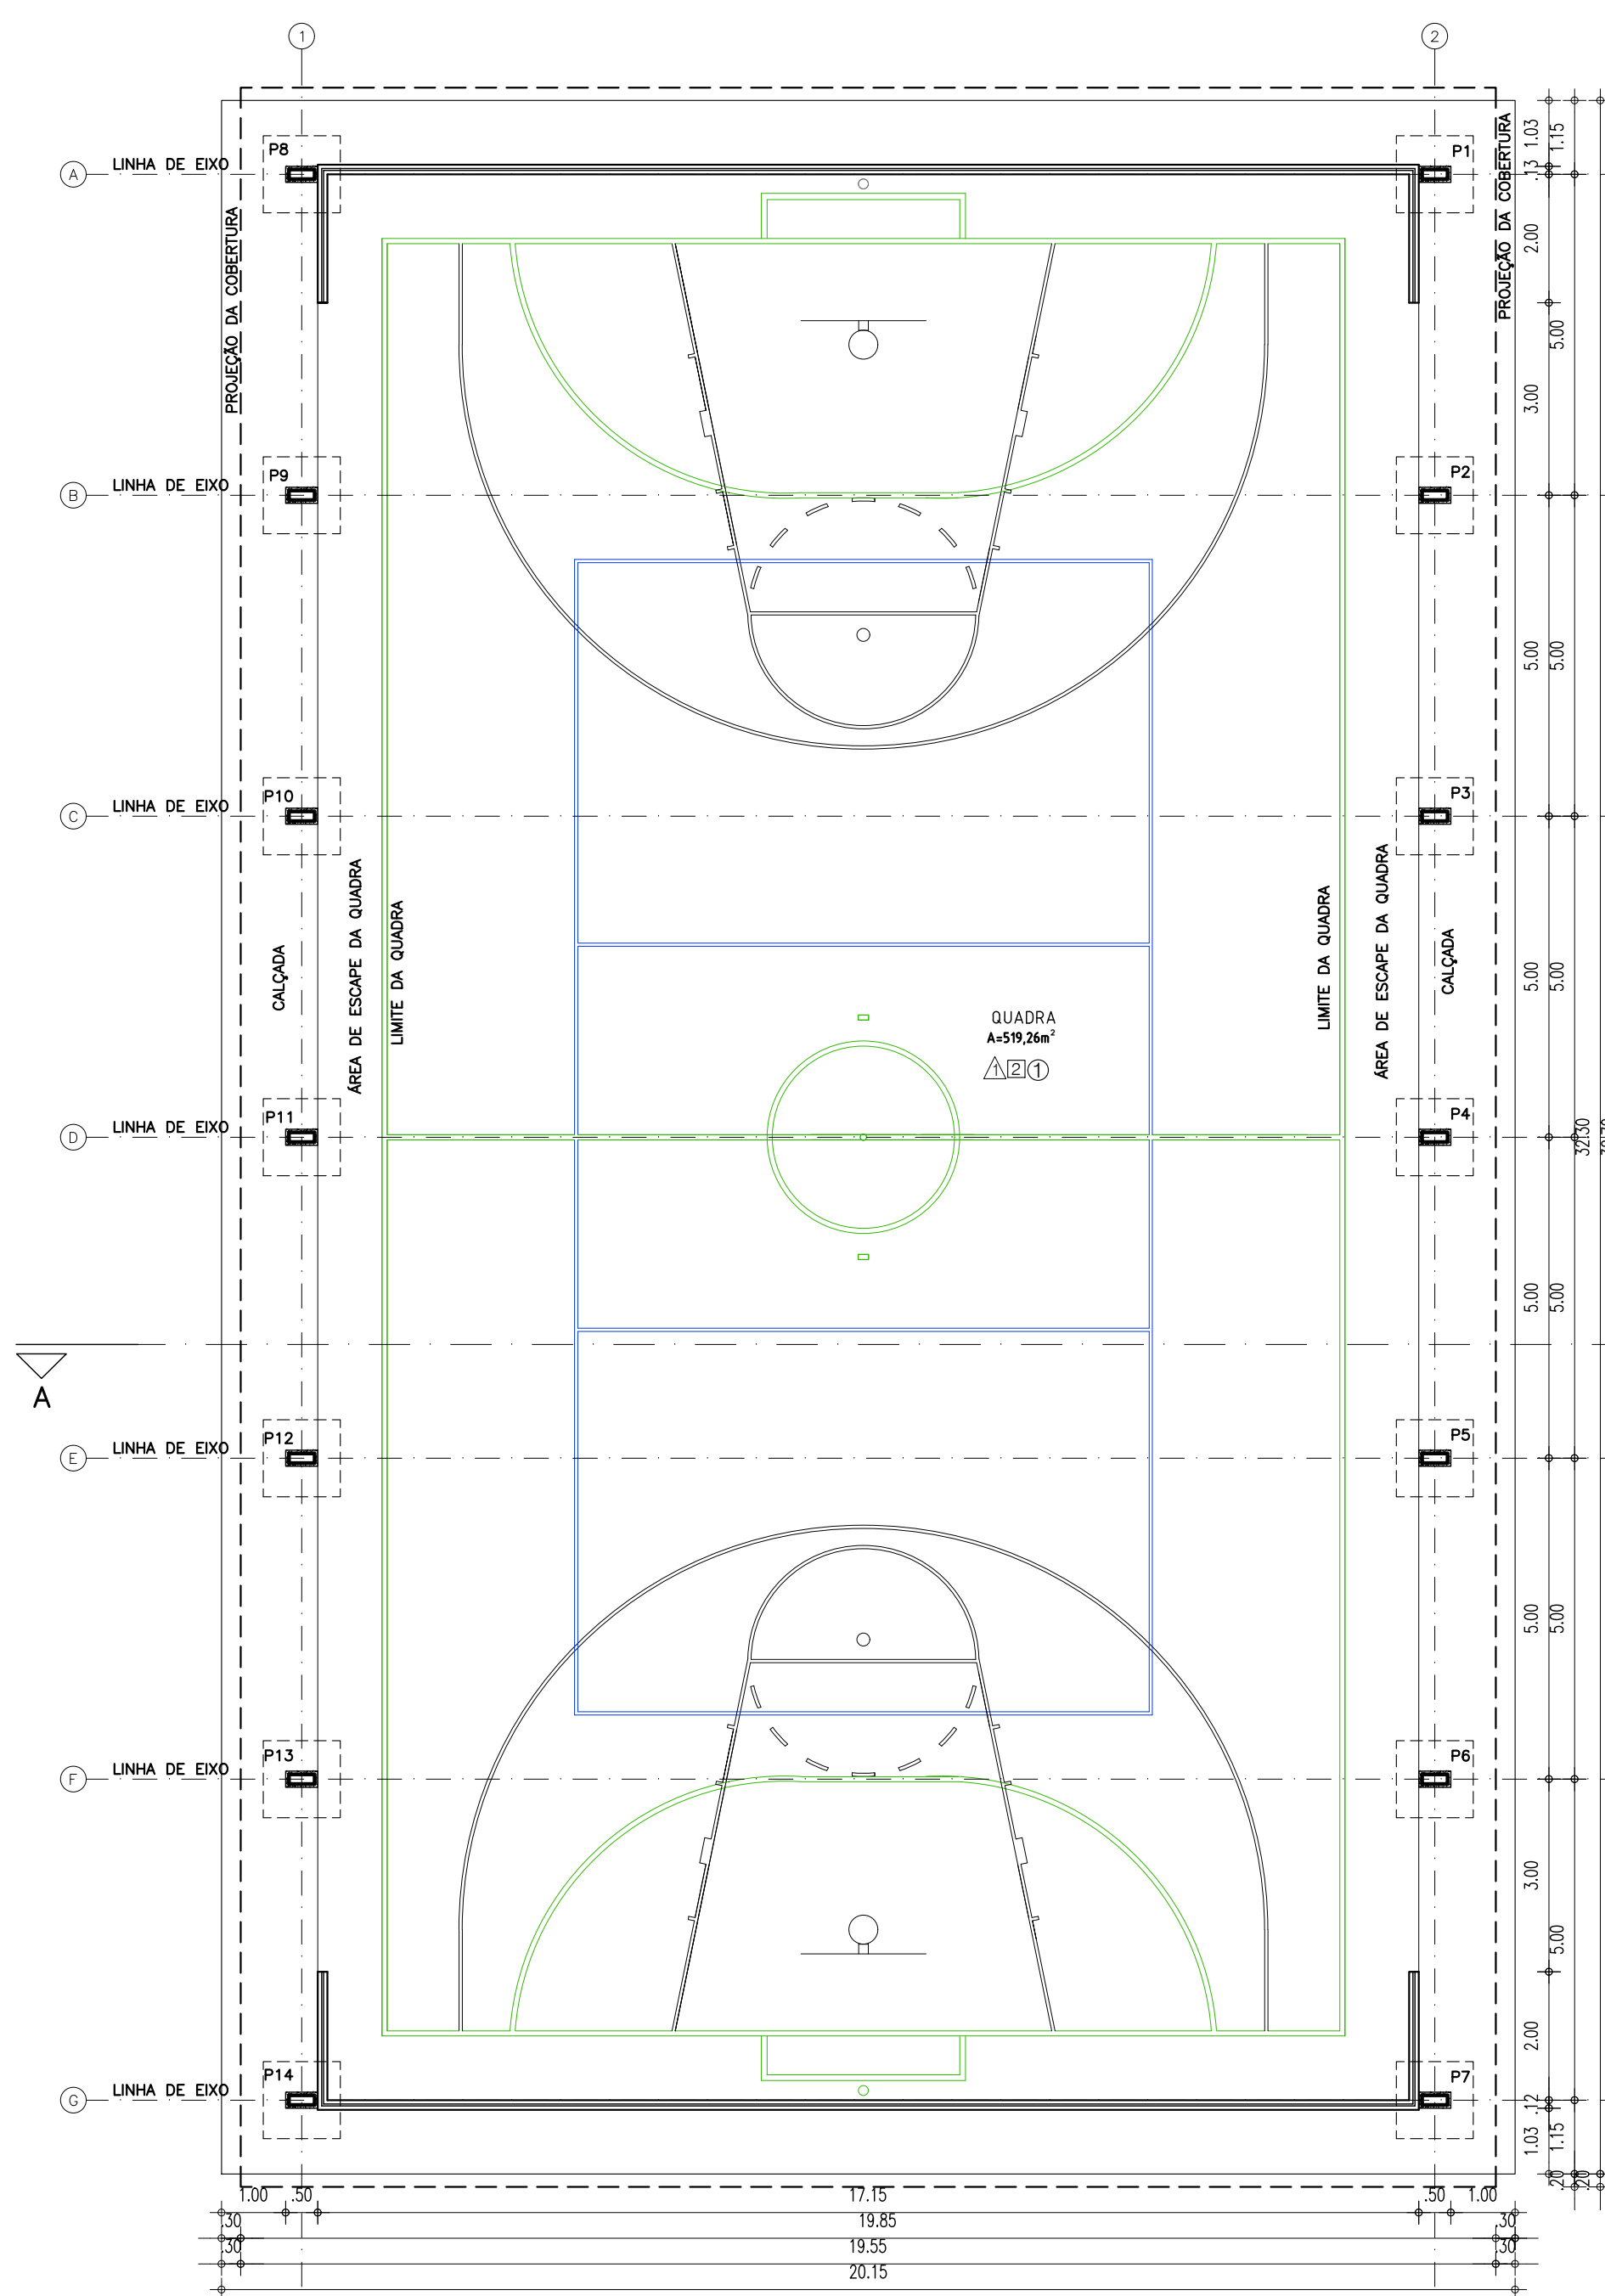

HISTÓRICO			
ALTERAÇÃO		REVISÃO	DATA
1.			
2.			
3.			
4.			
5.			

ARQUITETO(A):	ENGENHEIRO(A) RESPONSÁVEL:	PROPRIETÁRIO:

	COR	PENA
red	07	0,1
yellow	07	0,2
green	07	0,3
cyan	07	0,4
blue	07	0,5
magenta	07	0,6
white	07	0,7
08	07	0,1
40	40	0,1
94	94	0,1
240	240	0,1
253	253	0,1