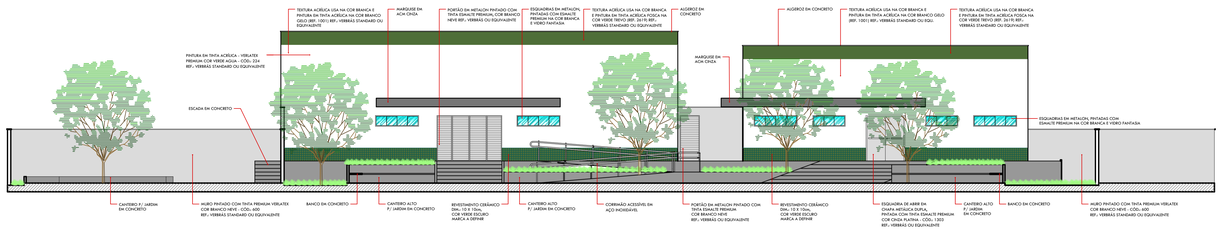

01 FACHADA 1
ESCALA : 1/100

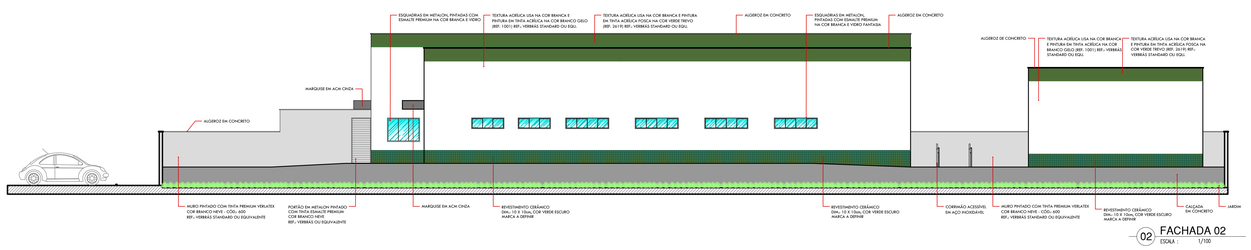

02 FACHADA 02
ESCALA : 1/100

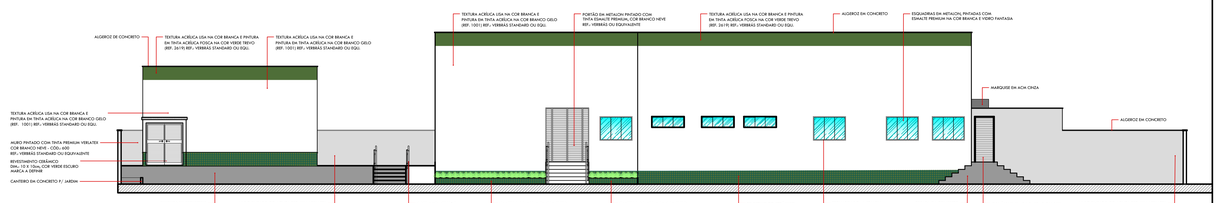

03 FACHADA 03
ESCALA : 1/100

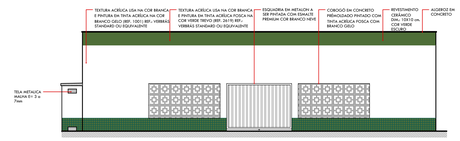

04 FACHADA 04
ESCALA : 1/100

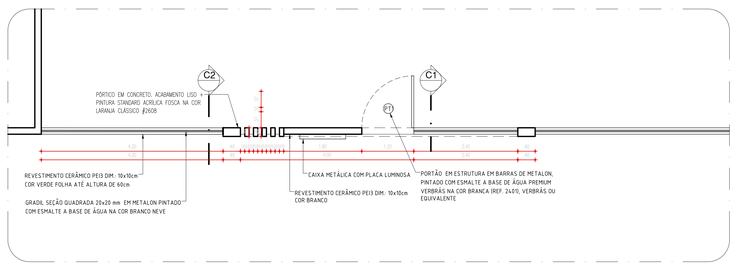

PLANTA BAIXA - FACHADA EXTERNA
ESCALA : 1/50

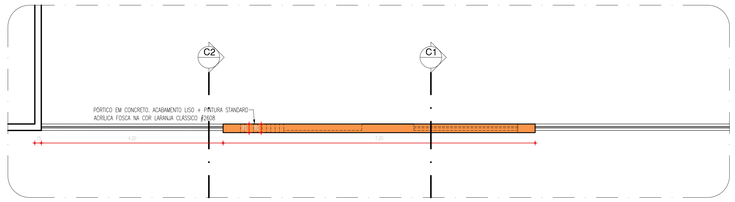

PLANTA COBERTURA - FACHADA EXTERNA
ESCALA : 1/50

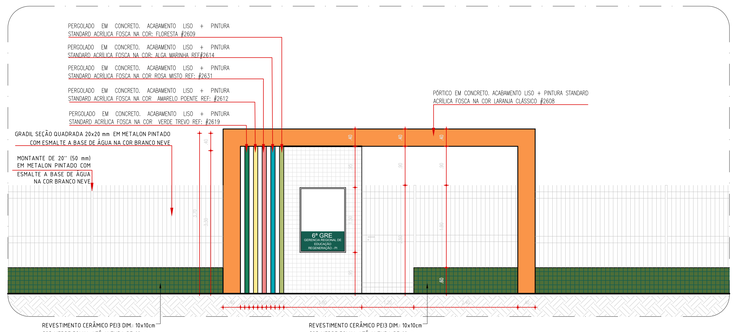

ELEVAÇÃO FRONTAL - FACHADA EXTERNA
ESCALA : 1/50

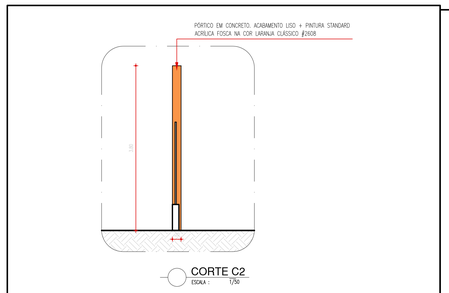

CORTE C2
ESCALA : 1/50

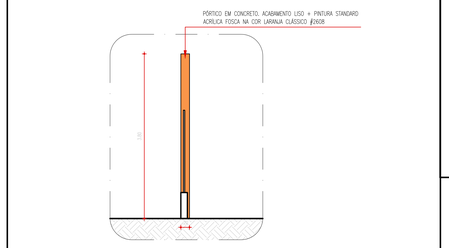

CORTE C2
ESCALA : 1/50

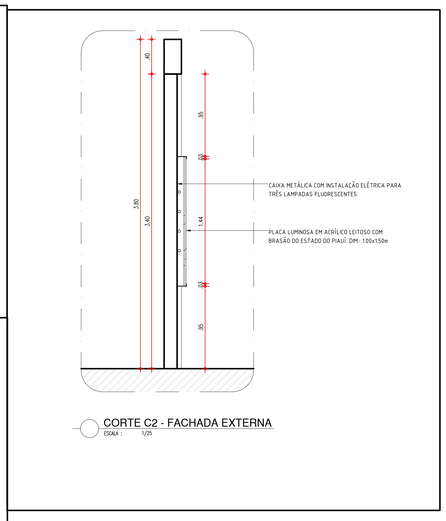

CORTE C2 - FACHADA EXTERNA
ESCALA : 1/25

COR	PENA
red	07
yellow	07
green	07
cyan	07
blue	07
magenta	07
08	07
08	07
40	40
94	94
240	240
253	253

govbr
Documento assinado digitalmente
THAIRO RAFAEL SILVA BORGES
Data: 21/03/2024 13:33:27-0300
Verifique em https://validar.iti.gov.br

SECRETARIA DA EDUCAÇÃO - SEDUC
GOVERNO DO PIAUÍ AQUI TEM TRABALHO AQUI TEM FUTURO

GOVERNO DO ESTADO DO PIAUÍ

SEDUC - SECRETARIA DE ESTADO DA EDUCAÇÃO
6ª GRE - REGIONAL REGENERAÇÃO

DEPARTAMENTO: UNIDADE DE GESTÃO FÍSICA	DESENHO: PE
TÍTULO DO PROJETO: REFORMA E AMPLIAÇÃO DA SEDE DA 6ª GRE	
ENDEREÇO DO SERVIÇO: AV. ALBERTO LEAL NUNES, REGENERAÇÃO - PI. 64.490-000	PRANCHA: 12/15
TÍTULO DO DESENHO: FACHADAS	
MUNICÍPIO: REGENERAÇÃO - PI / ZONA: URBANA	ESCALA: INDICADA
DESENHO: ARQ THAIRO BORGES / FASE: PROJETO EXECUTIVO / DATA: JULHO DE 2023	REVISÃO: REVISÃO 01