



1 Planta Baixa - Hidráulica  
1 : 75


Vai para a concessionária

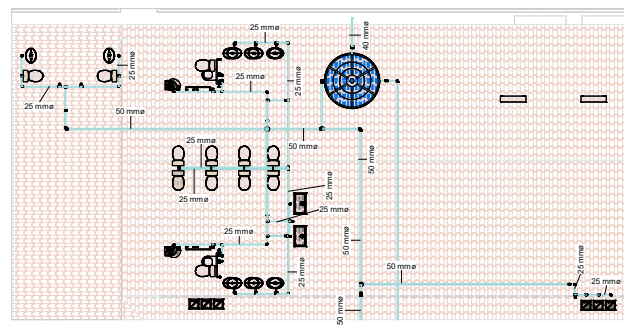


2 Detalhe 1

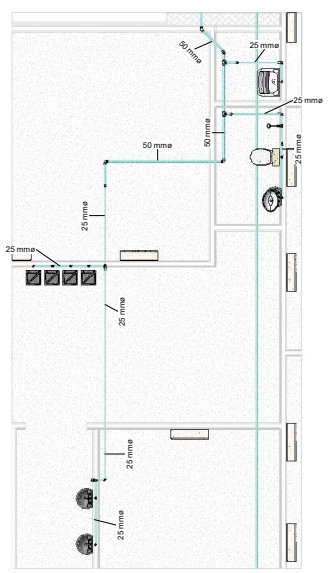


3 Detalhe 2


 <b>GOVERNO DO ESTADO DO PIAUÍ</b>	
SEDUC - SECRETARIA DE ESTADO DA EDUCAÇÃO	
DEPARTAMENTO: Gestão de Arquitetura e Engenharia	DESENHO: <b>IHS</b>
TÍTULO DO PROJETO: CL. MONSENHOR ANTÔNIO SAMPAIO	FRANCHA: <b>01/04</b>
INSCRIÇÃO DO SERVIÇO: CL. MONSENHOR ANTÔNIO SAMPAIO	ESCALA: 1 : 75
MUNICÍPIO: PARNAÍBA - PI	ZONA: URBANA
TIPO DE PROJETO: Reforma e Ampliação	DATA DA VISITA: 20/01/2021
ENGENHEIRO CIVIL: Bruno Leal Melo de Oliveira , CREA 1914819799	REVISÃO: Data de emissão
ARQUITETO DO PROJETO: Mário Tereza Vitor	DESENHO: Author
REGISTRO CAU: Fase	Status do projeto
TÍTULO DO DESENHO: PROJETO BÁSICO - HIDRÁULICO - PLANTA BAIXA	

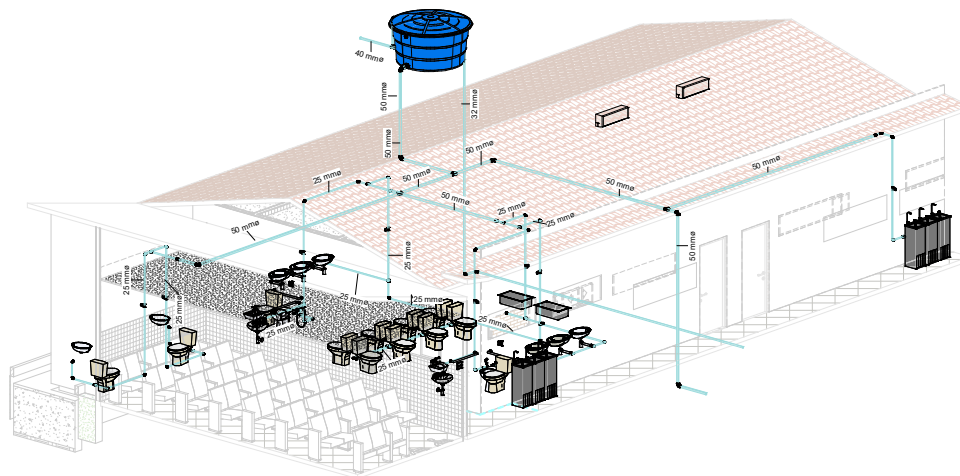


1 Isométrico 1

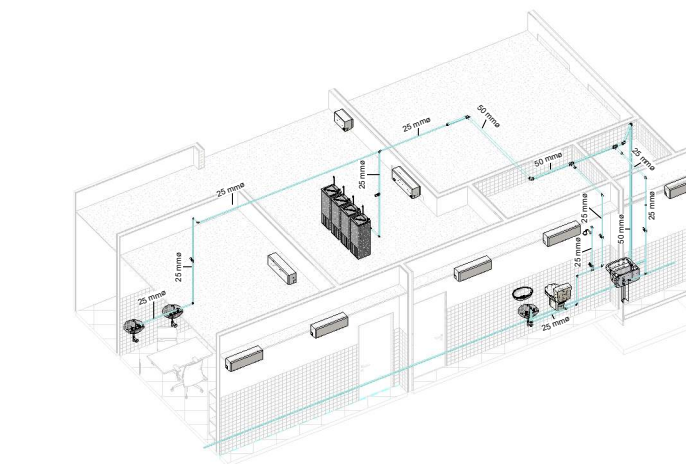

2 Isométrico 2

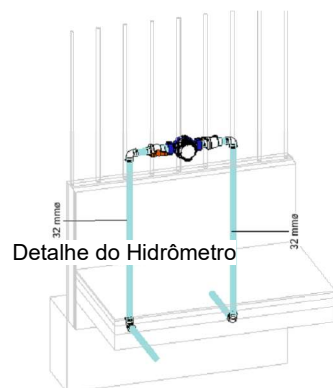

Detalhe do Hidrômetro

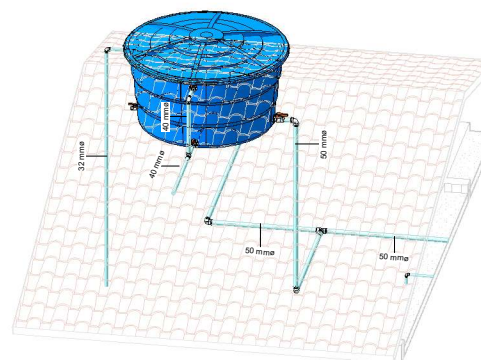


3 Detalhe da Caixa D'água

Conexões	
Descrição	Quantidade
Bucha de Redução Soldável Curta 32x25mm, PVC Marrom, Água Fria - TIGRE	2
Bucha de Redução Soldável Longa 50x25mm, PVC Marrom, Água Fria - TIGRE	7
Cruzeta Soldável 50mm, PVC Marrom, Água Fria - TIGRE	1
Joelho 45° Soldável 50mm, PVC Marrom, Água Fria - TIGRE	1
Joelho 90° Soldável 25mm, PVC Marrom, Água Fria - TIGRE	39
Joelho 90° Soldável 32mm, PVC Marrom, Água Fria - TIGRE	6
Joelho 90° Soldável 40mm, PVC Marrom, Água Fria - TIGRE	1
Joelho 90° Soldável 50mm, PVC Marrom, Água Fria - TIGRE	10
Joelho 90° Soldável com Bucha de Latão 25 x 3/4", PVC Marrom, Água Fria - TIGRE	20
Tê Soldável 25mm, PVC Marrom, Água Fria - TIGRE	13
Tê Soldável 40mm, PVC Marrom, Água Fria - TIGRE	1
Tê Soldável 50mm, PVC Marrom, Água Fria - TIGRE	4
Tê Soldável com Bucha de Latão na Bolsa Central 25 x 3/4", PVC Marrom, Água Fria - TIGRE	19

Tubos de Água Fria		
Descrição	Diâmetro	Comprimento

Água fria doméstica		
Pipe Types: PVC - Água Fria - Tubo Soldável Tigre	25 mm	85.35
Pipe Types: PVC - Água Fria - Tubo Soldável Tigre	32 mm	36.80
Pipe Types: PVC - Água Fria - Tubo Soldável Tigre	40 mm	2.09
Pipe Types: PVC - Água Fria - Tubo Soldável Tigre	50 mm	52.85

		<b>GOVERNO DO ESTADO DO PIAUÍ</b>	
		SEDUC - SECRETARIA DE ESTADO DA EDUCAÇÃO	
DEPARTAMENTO: Gerência de Arquitetura e Engenharia	TÍTULO DO PROJETO: C. L. MONSENHOR ANTÔNIO SAMPAIO		DESENHO: <b>IHS</b>
INSCRIÇÃO DO SERVIÇO: C. L. MONSENHOR ANTÔNIO SAMPAIO	MUNICÍPIO: PARNAÍBA - PI		FRANCHA: <b>02/04</b>
TIPO DE PROJETO: Reforma e Ampliação	ZONA: URBANA		ESCALA:
ENGENHEIRO CIVIL: Bruno Leal Melo de Oliveira, CREA 1914819799	DATA DA VISITA: 20/01/2021		REVISÃO:
ARQUIVADO DO PROJETO: Mário Tereza Vitor	FASE: Status do projeto		DESENHO: Author
TÍTULO DO DESENHO: PROJETO BÁSICO - HIDRÁULICA - DETALHES E TABELAS			