


HISTÓRICO		
ALTERAÇÃO	REVISÃO	DATA
1.		
2.		
3.		
4.		
5.		

ARQUITETO(A):	ENGENHEIRO(A) RESPONSÁVEL:  Alexandre Augusto Bandeira Engenheiro Civil CREA-PI 22211	PROPRIETÁRIO:
---------------	--	---------------

GOVERNO DO ESTADO DO PIAUÍ

SEDUC - SECRETARIA DE ESTADO DA EDUCAÇÃO
9º GRE - REGIONAL PICOS

DEPARTAMENTO: UNIDADE DE GESTÃO DA REDE FÍSICA		DESENHO: ENG.
TÍTULO DO PROJETO: PROJETO HIDRAULICO		PRANCHA: 01/04
ENDEREÇO DO SERVIÇO: RUA CENTO E SETENTA E QUATRO		
TÍTULO DO DESENHO: PLANTA BAIXA DO NÍVEL TERREO		
MUNICÍPIO: PICOS	ZONA: URBANA	ESCALA: 1:80
DESENHO:	FASE: EXECUTIVO	DATA: JUNHO / 2024
		REVISÃO: REVISÃO 01

COD. PEDA.
01
02
Lista de Materiais	
PVC rígido soldável	
Curva 90 soldável	3 pz
32 mm	
Tubo	14,90 m
32 mm	
Registo de gaveta bruto ABNT	4 pz
1 1/2"	
2 pz	
1 1/2"	
4 pz	
PVC rígido soldável	
Adapt. sold. 1" f. longo bruto p/ ca. d'água	2 pz
32 mm - 1"	
Adapt. sold. curto cotovela-rosca p/ registro	4 pz
32 mm - 1"	
Adapt. sold. 1 1/2"	8 pz
32 mm - 1 1/2"	
Curva 90 soldável	6 pz
32 mm	
40 mm	7 pz
50 mm	1 pz
Joelho 45 soldável	2 pz
40 mm	
Joelho de redução 90 soldável	2 pz
50 mm - 40 mm	
Tubo	2,18 m
32 mm	
40 mm	16,04 m
50 mm	9,99 m
TR 90 soldável	2 pz
32 mm	
TR de redução 90 soldável	2 pz
50 mm - 32 mm	
50 mm - 40 mm	4 pz

Legenda Detalhada	
Registo de gaveta bruto ABNT e PVC soldável - RG	
Registo de gaveta bruto ABNT	1 pz
PVC rígido soldável	2 pz
Adapt. sold. curto cotovela-rosca p/ registro	2 pz
32 mm - 1"	


HISTÓRICO		
ALTERAÇÃO	REVISÃO	DATA
1.		
2.		
3.		
4.		
5.		

ARQUITETO(A):	ENGENHEIRO(A) RESPONSÁVEL:	PROPRIETÁRIO:
	 Alexandre Engle Souto Engenheiro Civil CREA-PA 177777	

GOVERNO DO ESTADO DO PIAUÍ	
SEDUC - SECRETARIA DE ESTADO DA EDUCAÇÃO	
9º GRE - REGIONAL PICOS	


DEPARTAMENTO:	UNIDADE DE GESTÃO DA REDE FÍSICA	DESENHO:	ENG.
TÍTULO DO PROJETO:	PROJETO HIDRAULICO	PRONHA:	02/04
ENDEREÇO DO SERVIÇO:	RUA CENTO E SETENTA E QUATRO	ESCALA:	1/80
TÍTULO DO DESENHO:	PLANTA BAIXA DO NÍVEL CAIXA D'ÁGUA	REVISÃO:	01
MUNICÍPIO:	PICOS	DATA:	JUNHO / 2024
FASE:	EXECUTIVO		

Detalhe BEBEDOURO
escala 1:50

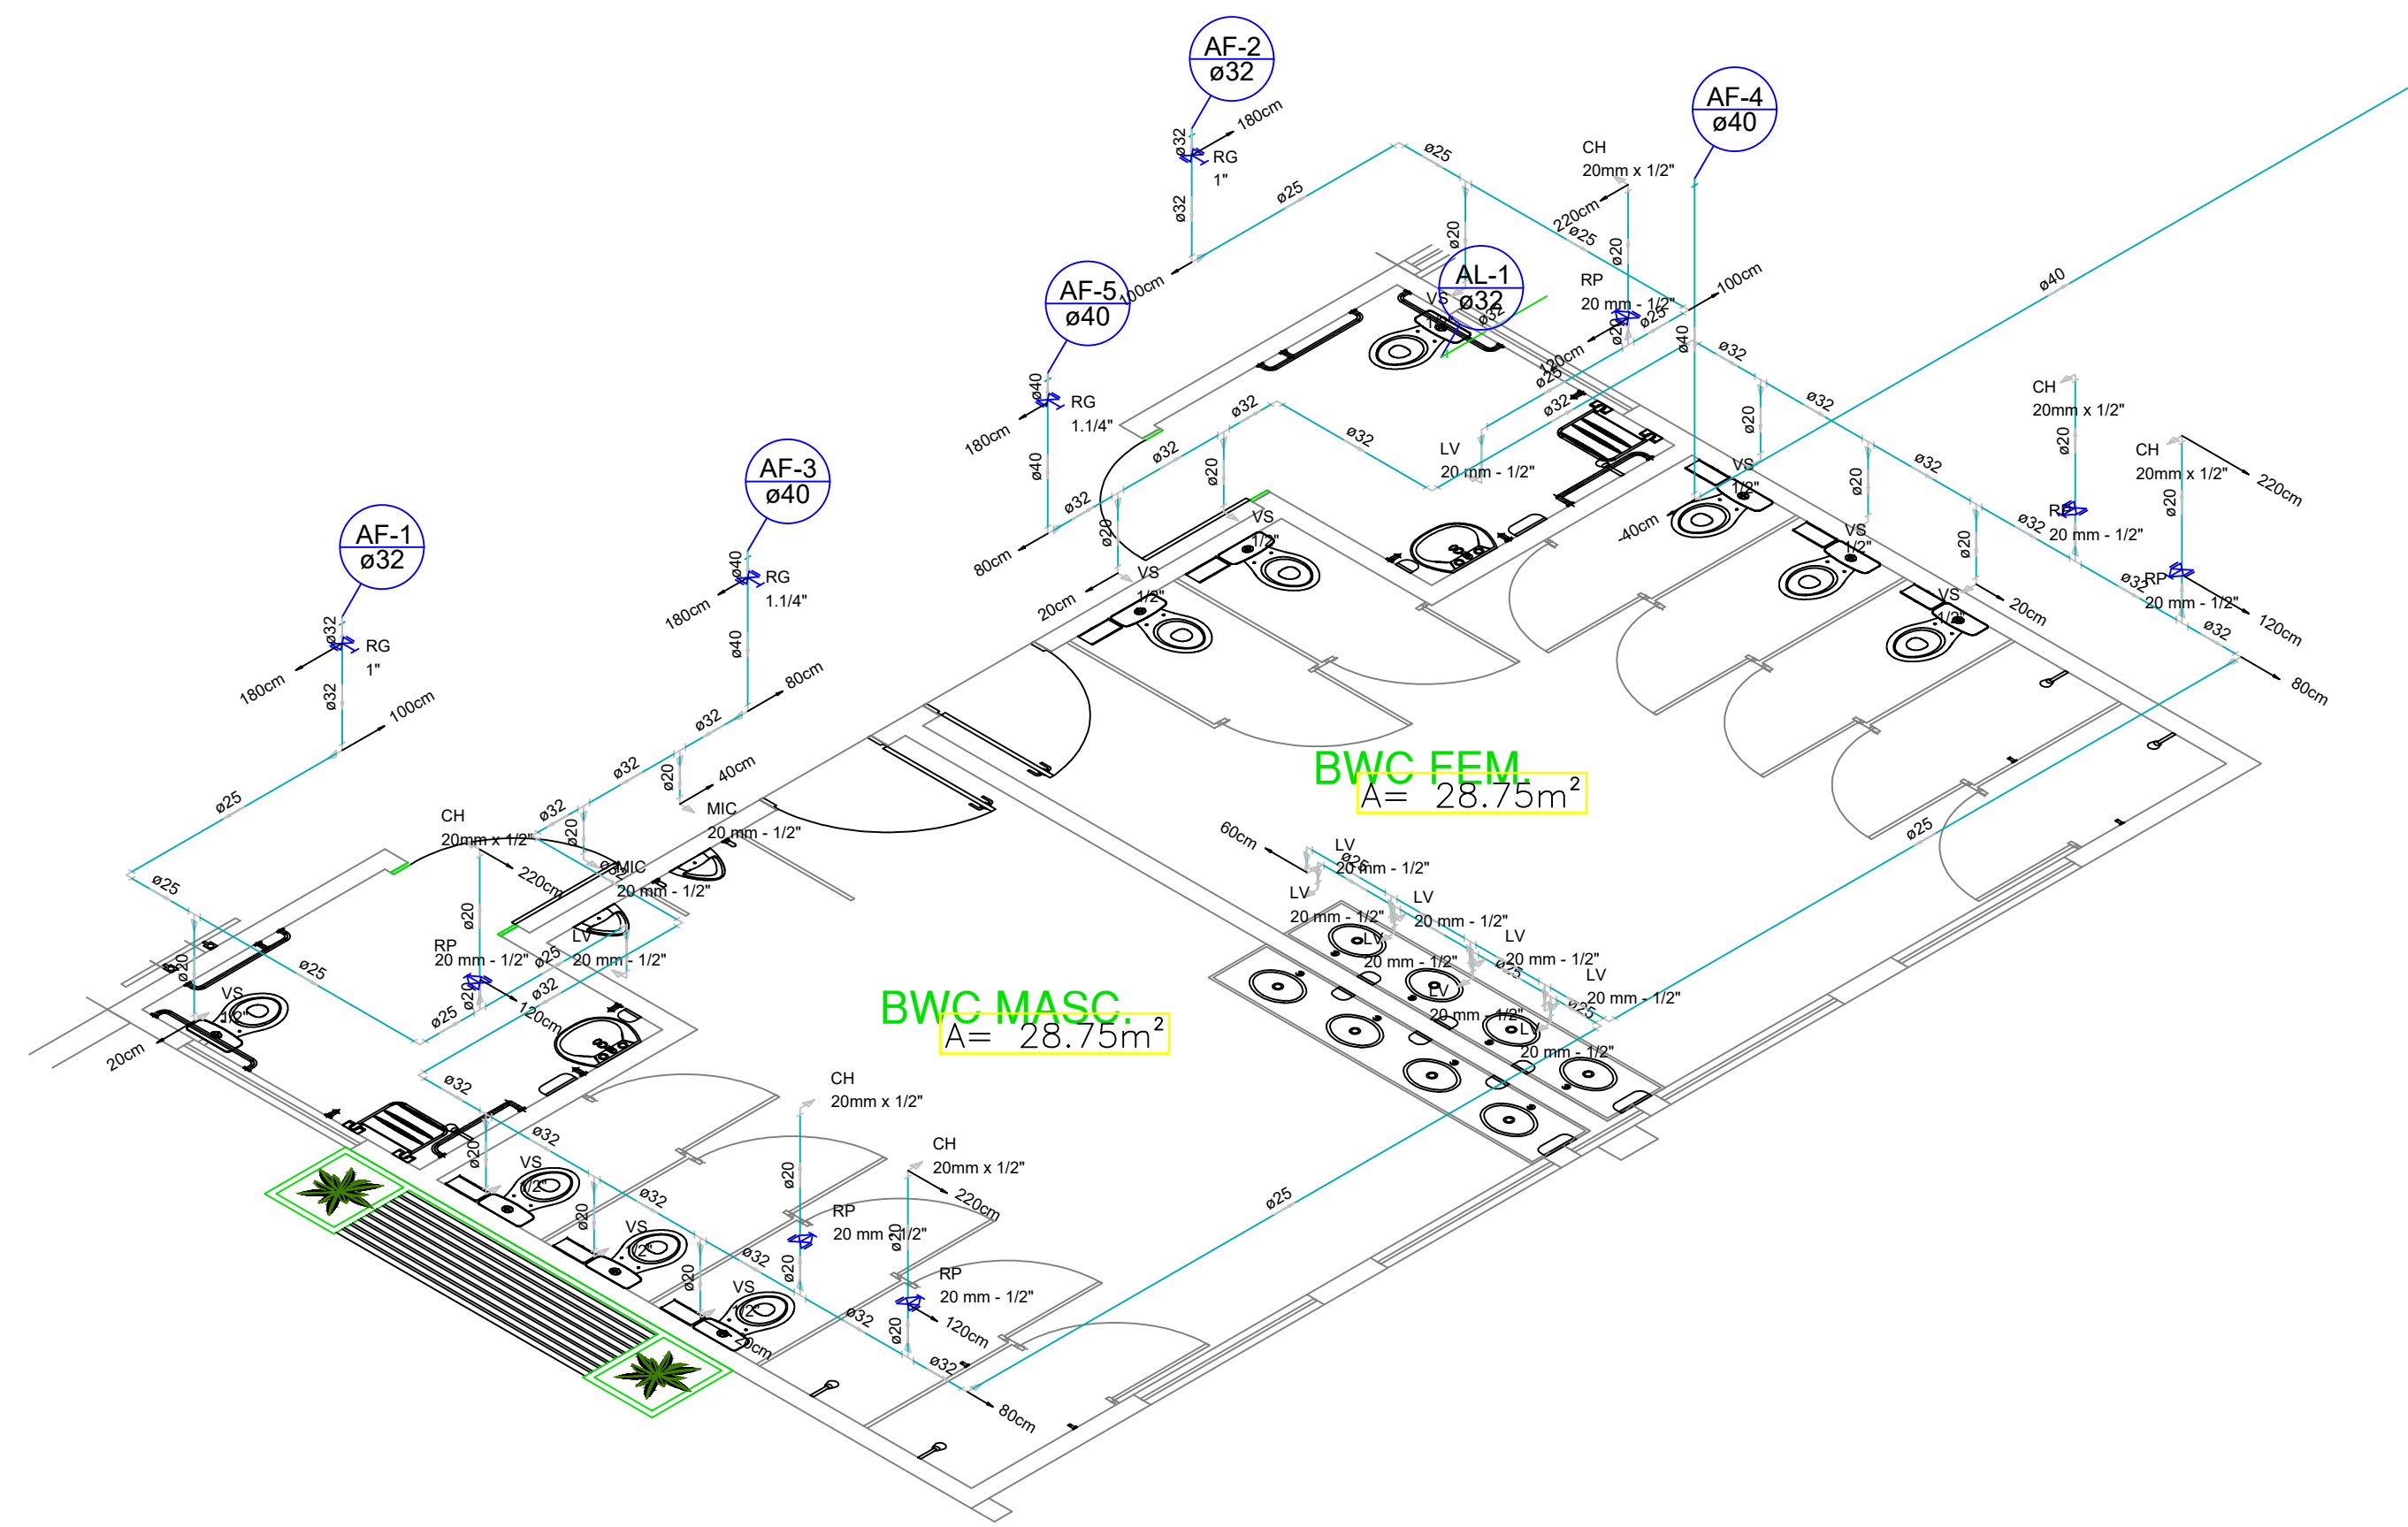


Detalhe BWC MASC. FEM.
escala 1:50

Detalhe COZINHA E ÁREA SERVIÇO
escala 1:50

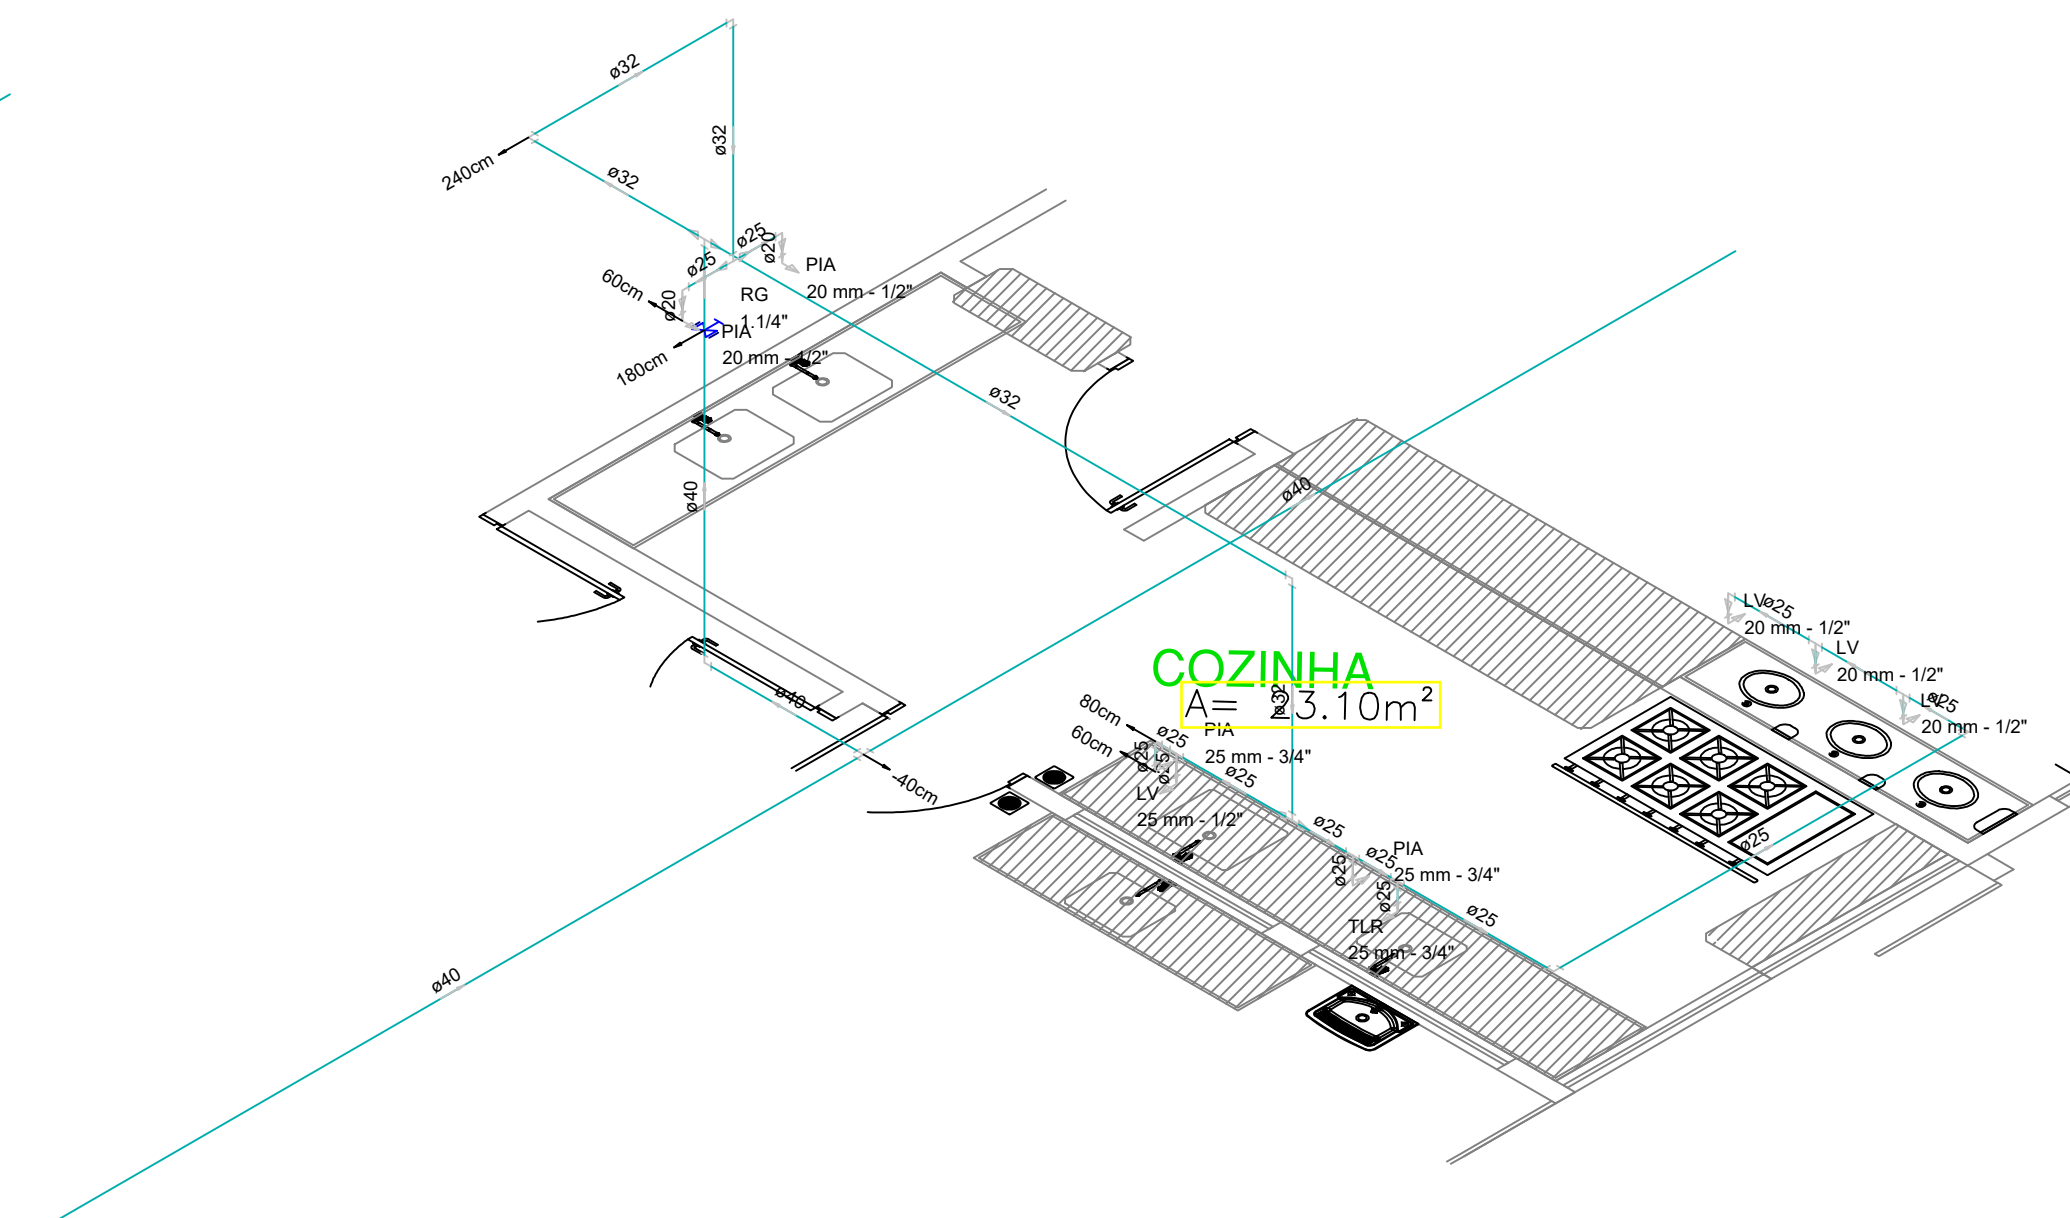


Detalhe COZINHA E ÁREA SERVIÇO
escala 1:50


Detalhe FONO,
PISICO, MUSIC
escala 1:50

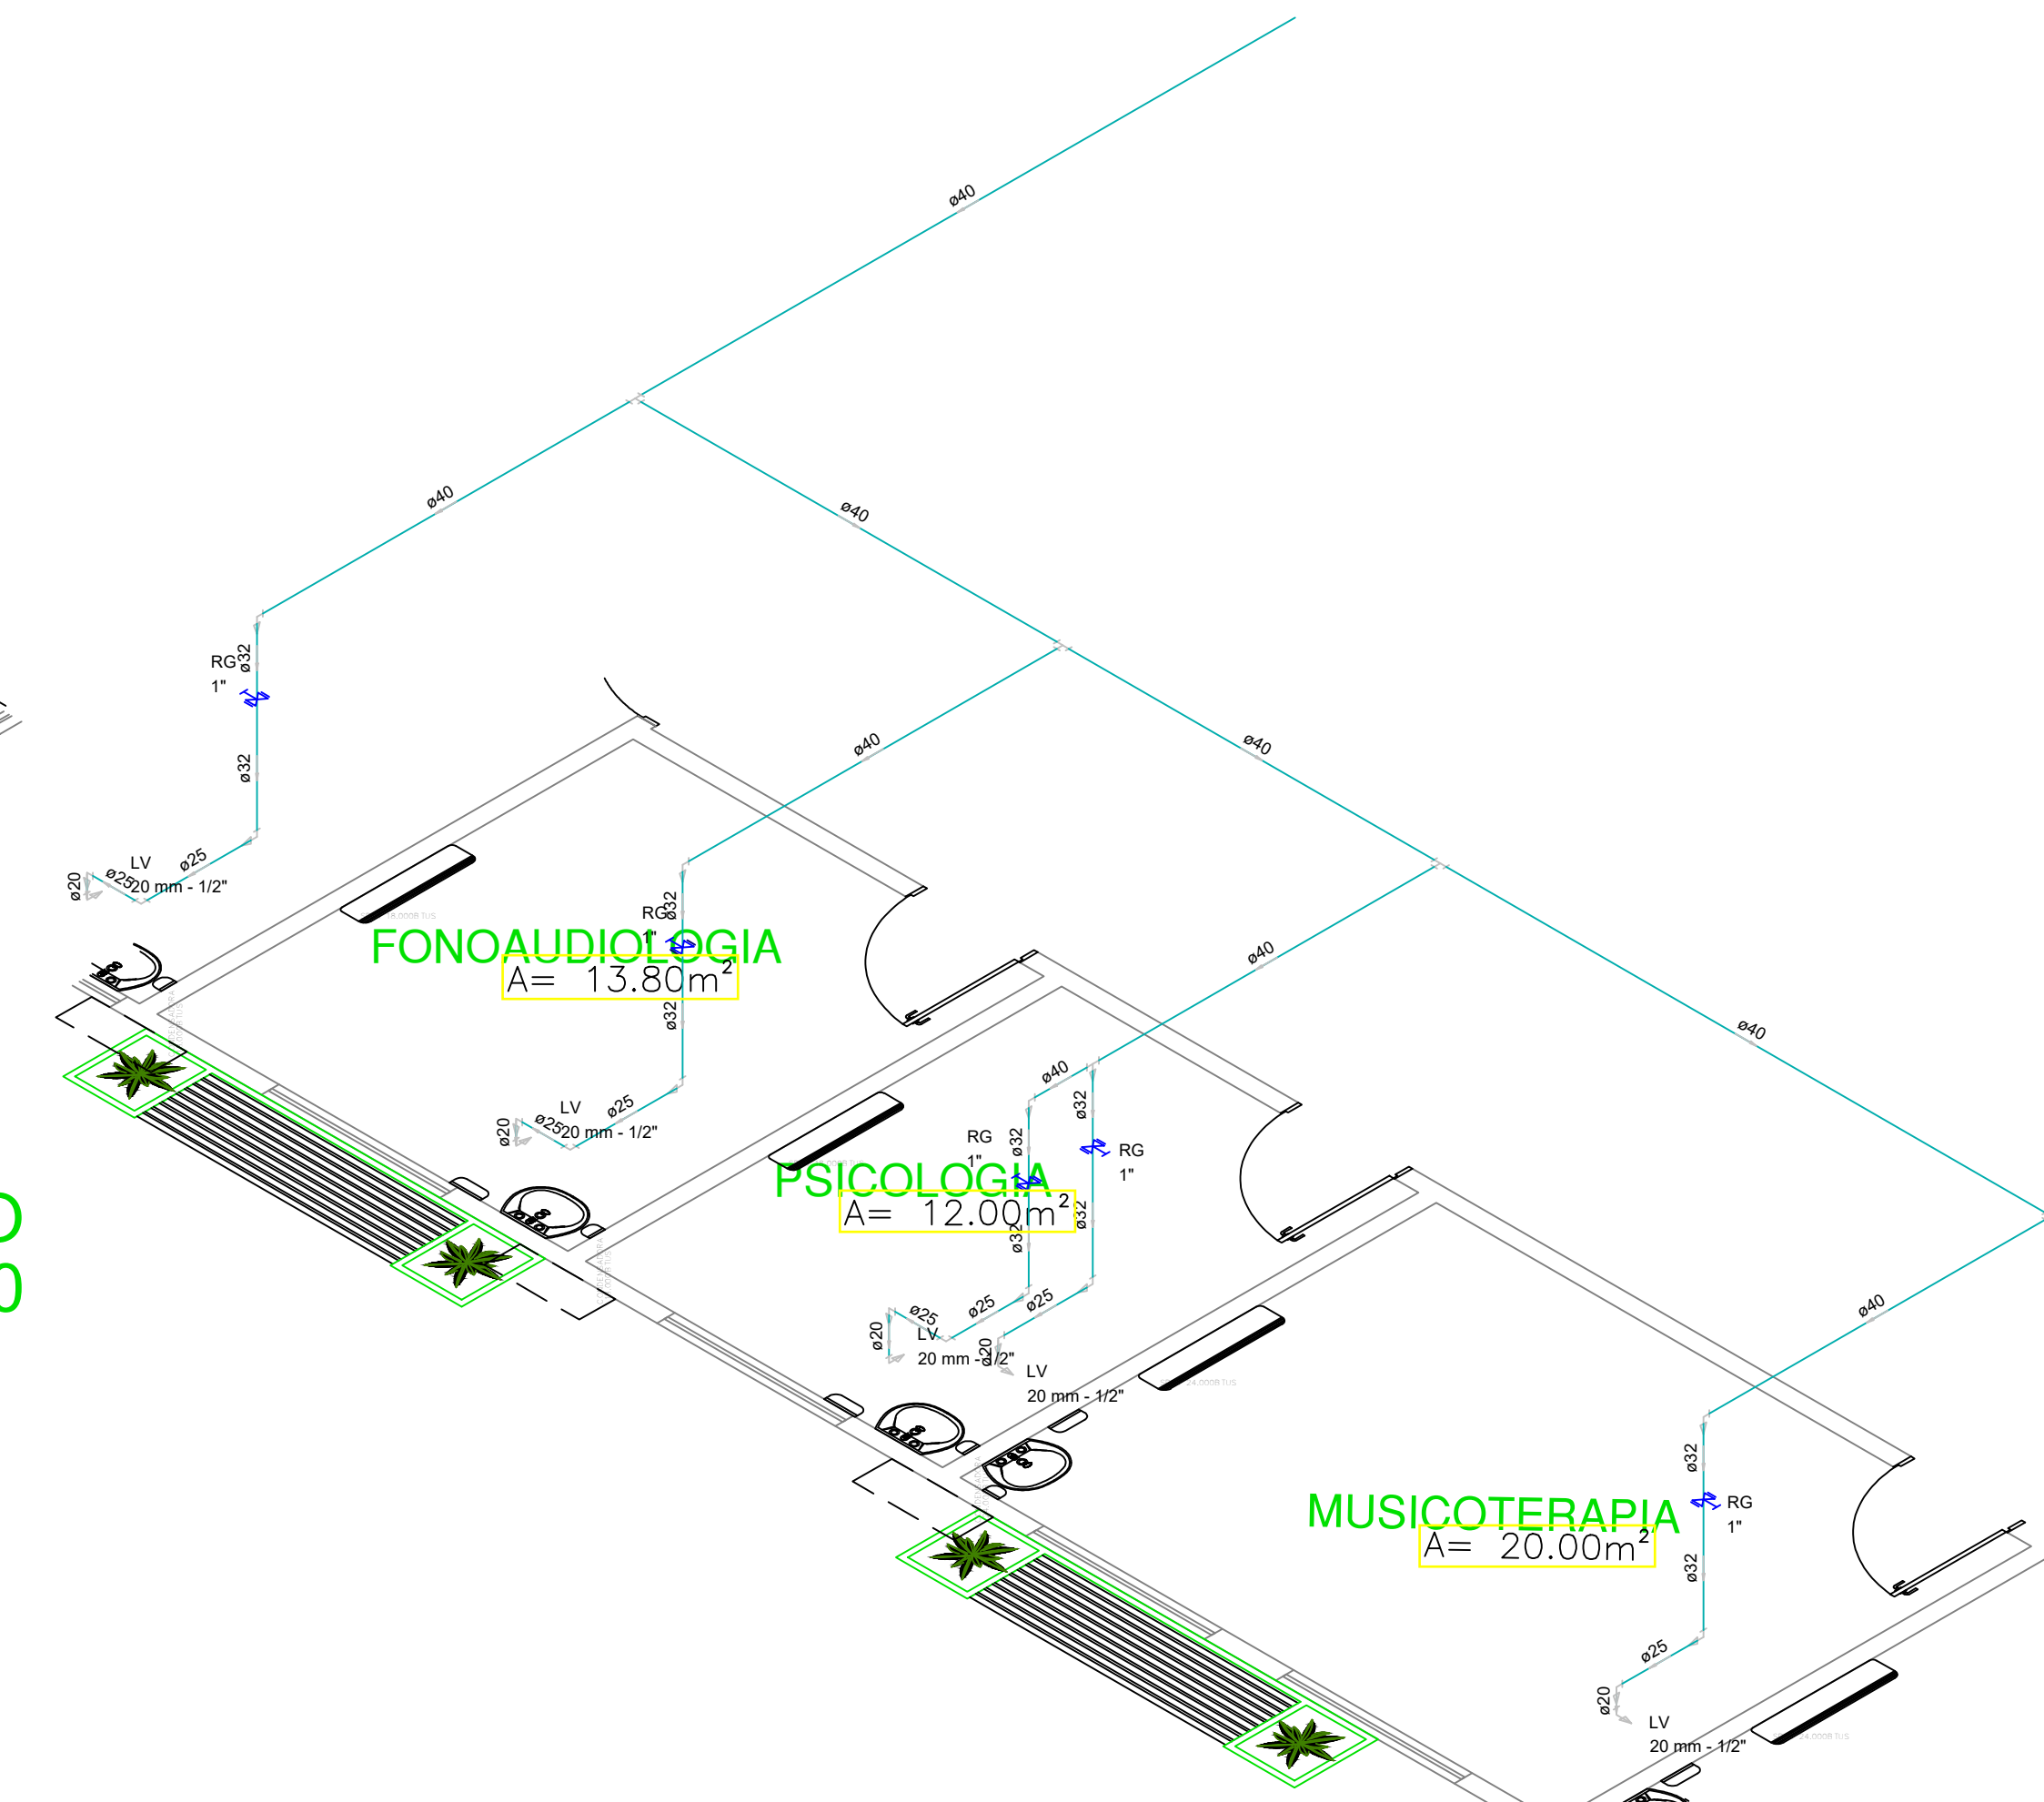


Detalhe BWC DIR
escala 1:50

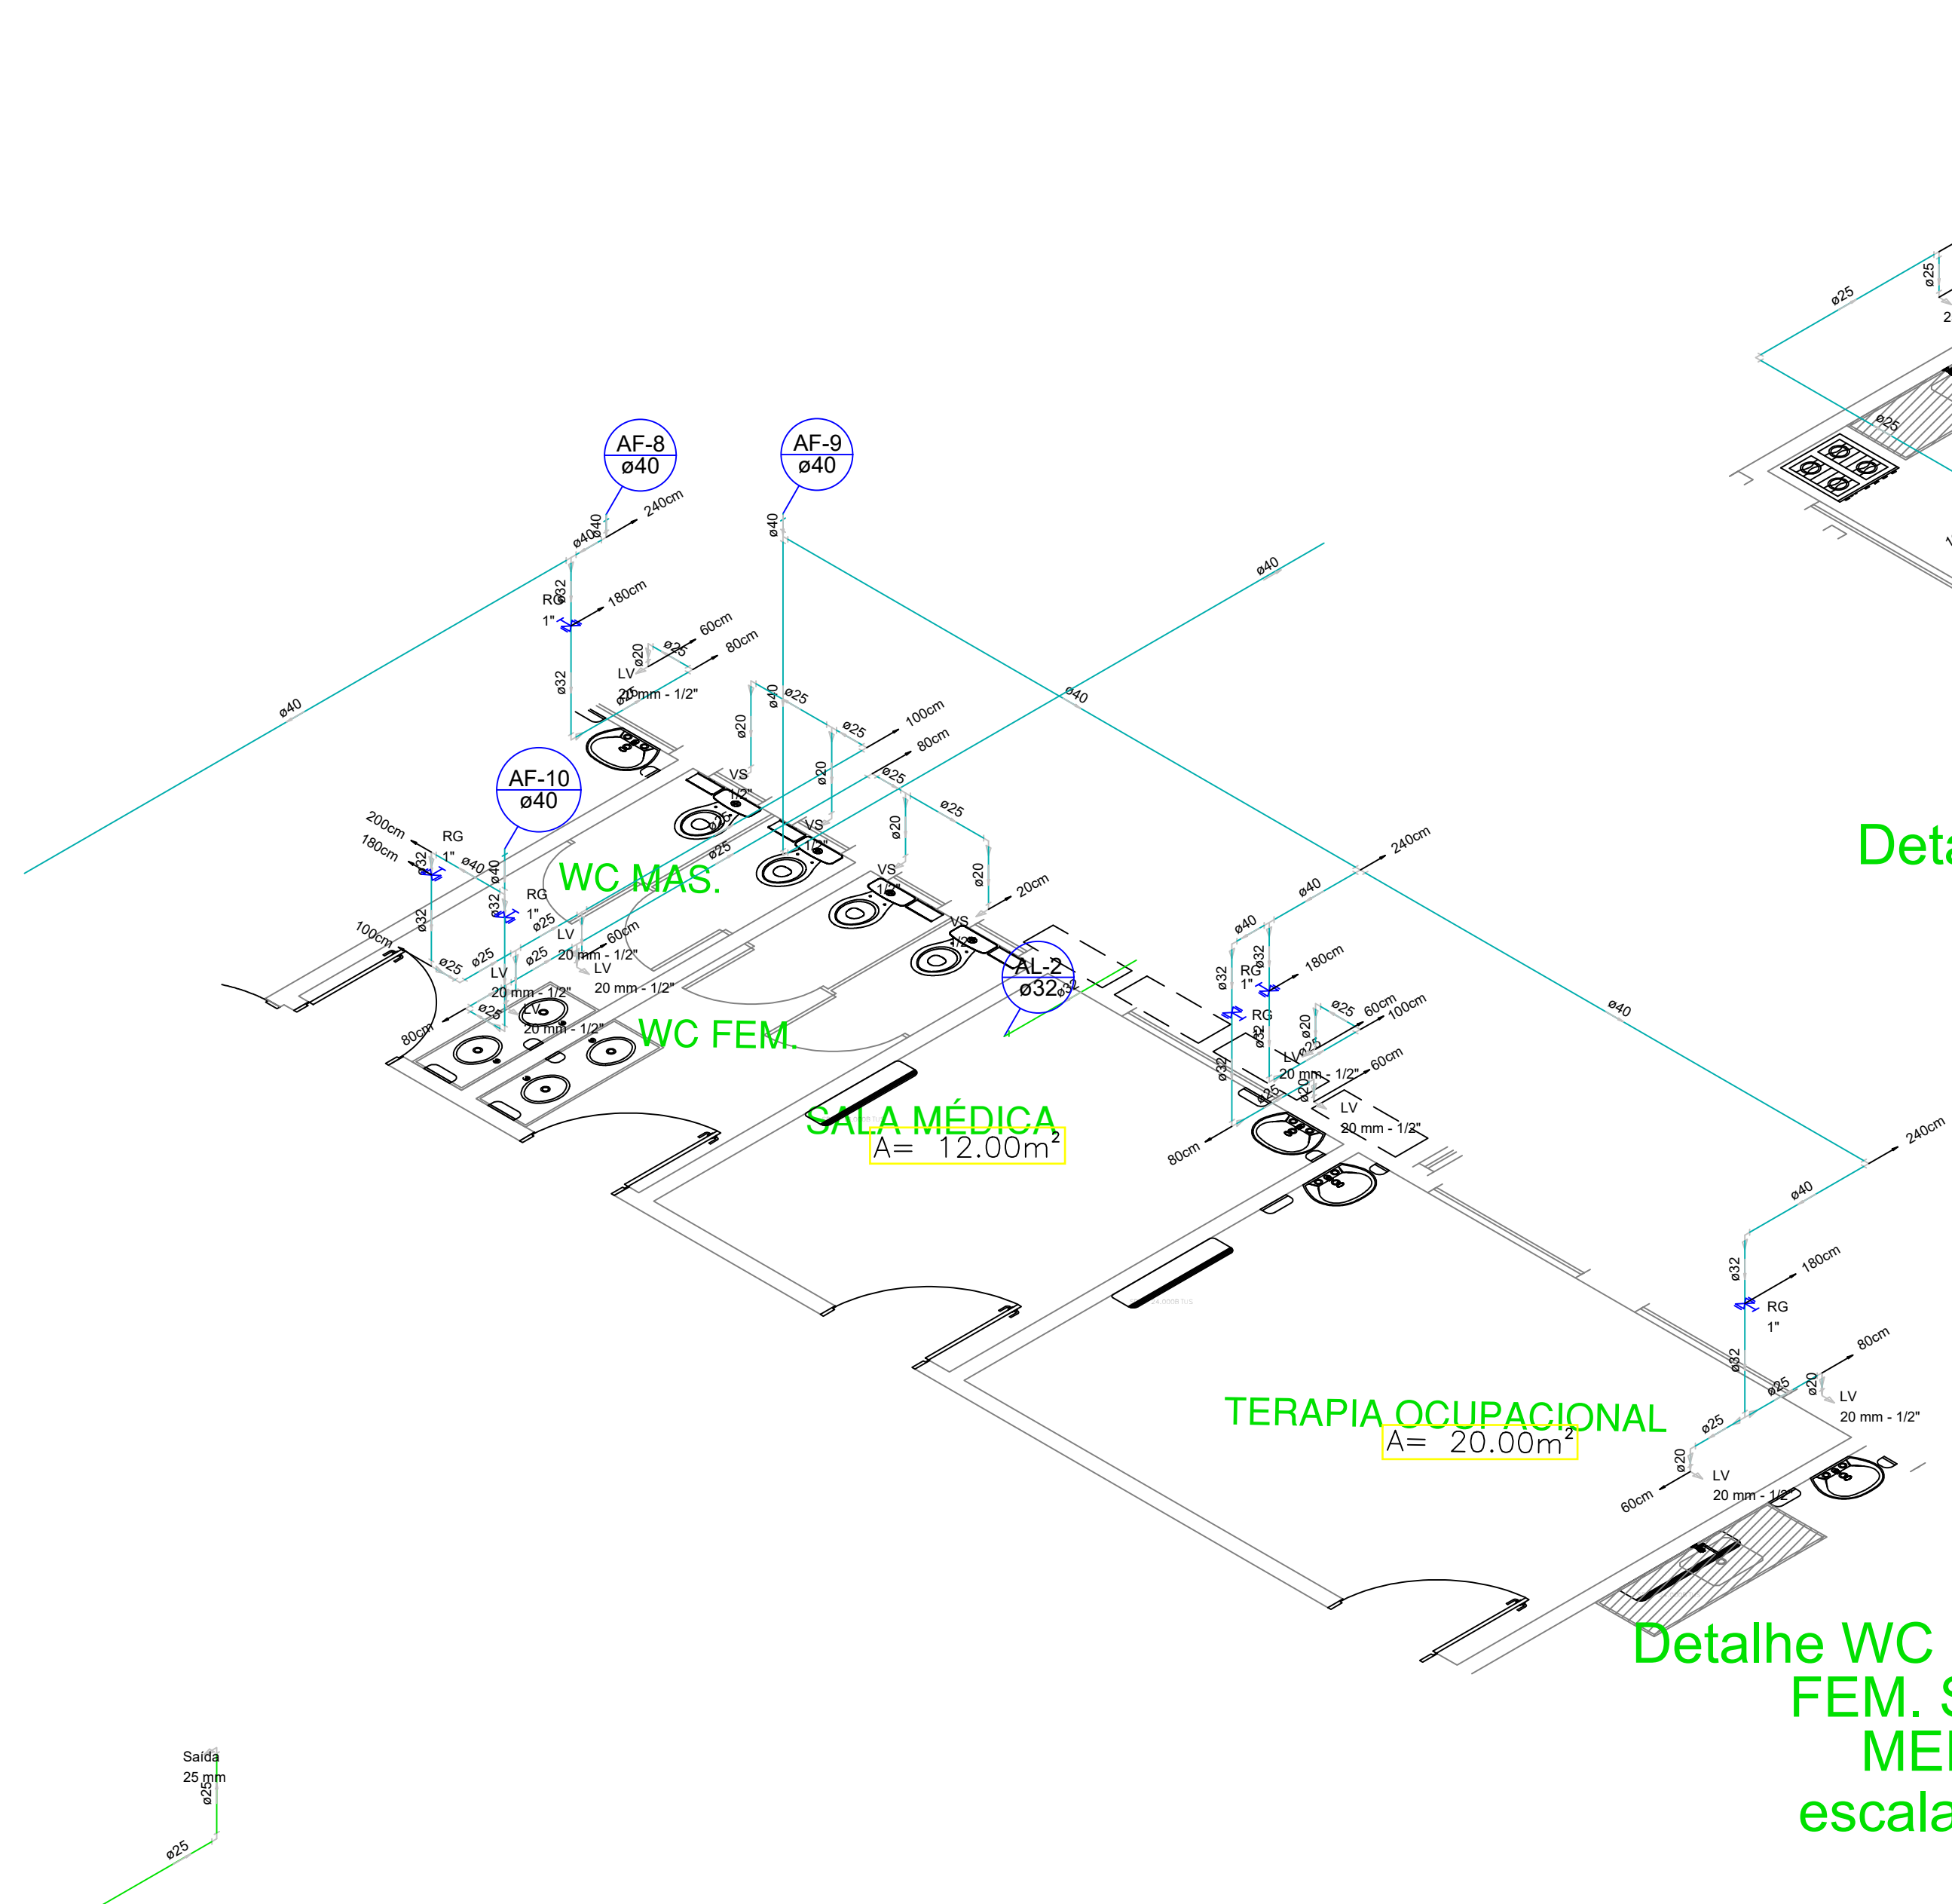


Detalhe SALA E BWC AVD
escala 1:50

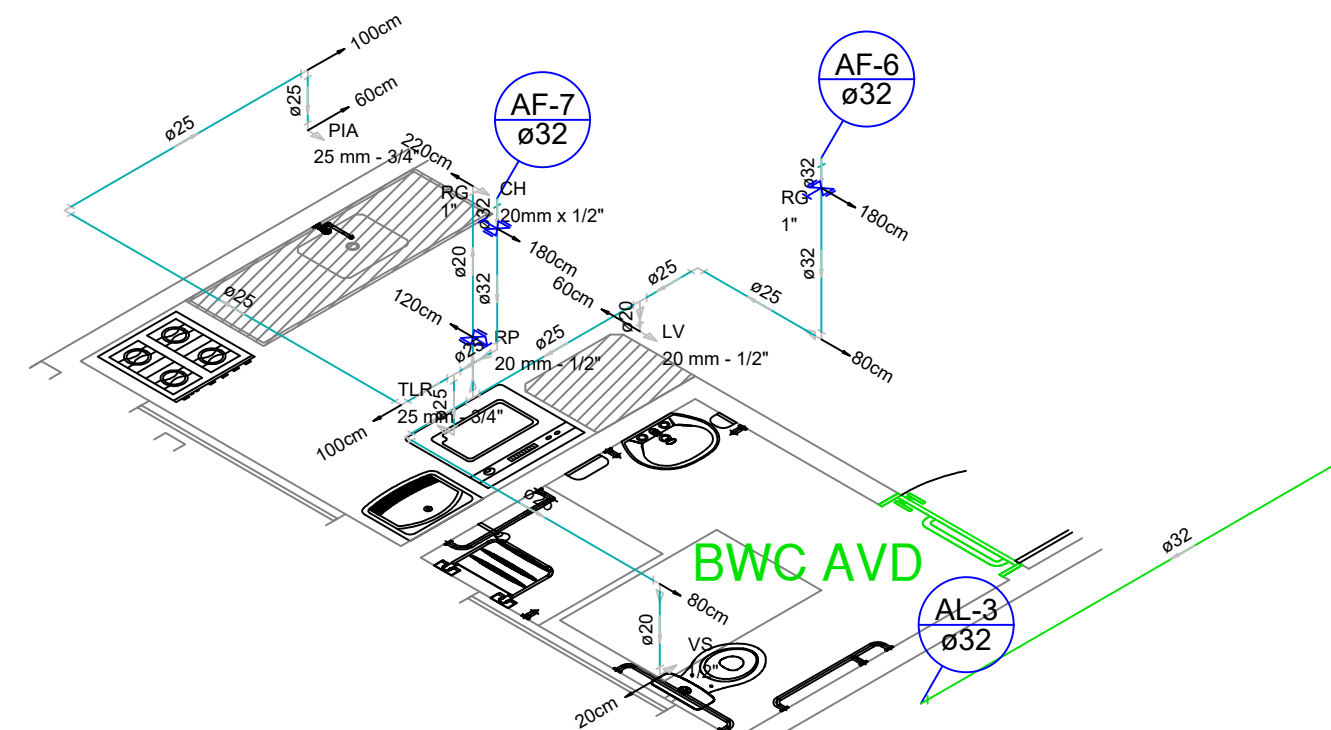


Detalhe CAIXA ÁGUA BWC AVD
escala 1:50

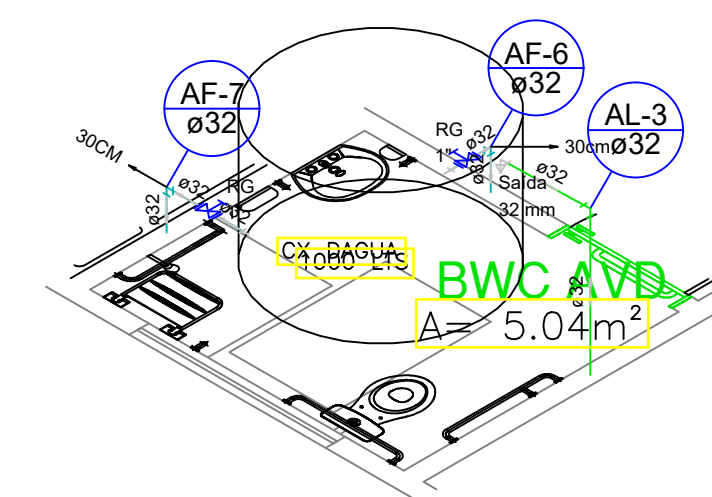


Detalhe CAIXA ÁGUA WC
escala 1:50

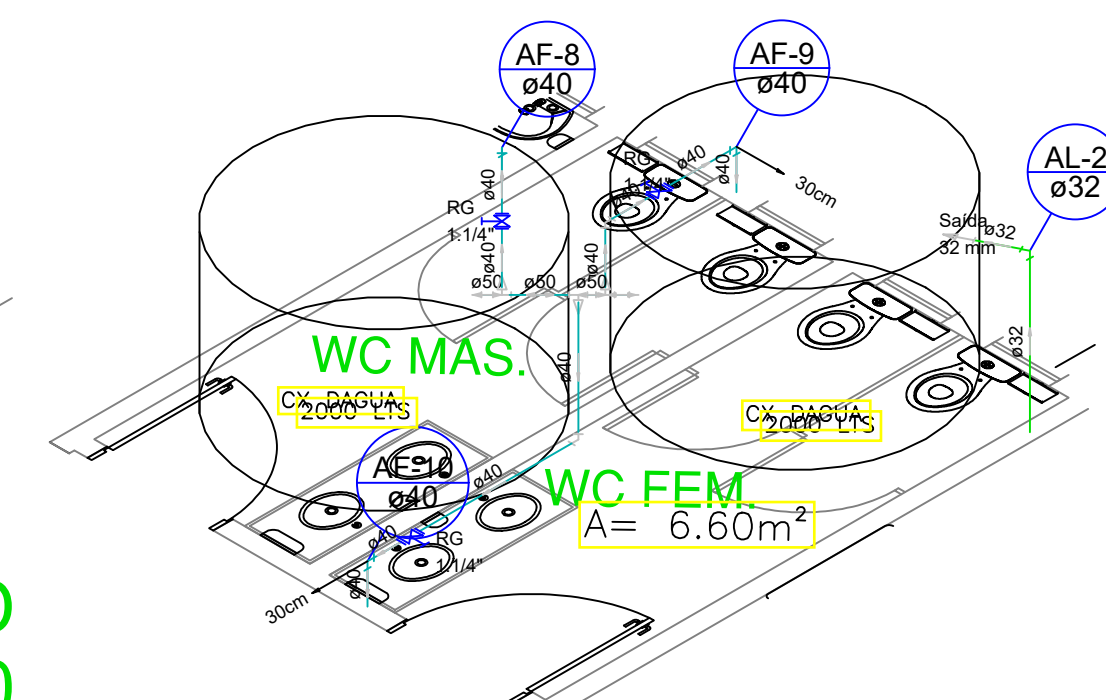

Detalhe TORN. JARDIM
escala 1:50

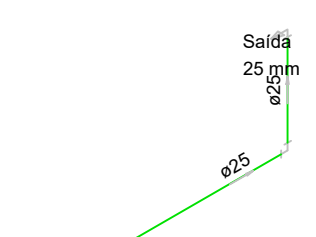



Detalhe CAIXA ÁGUA BWC
escala 1:50

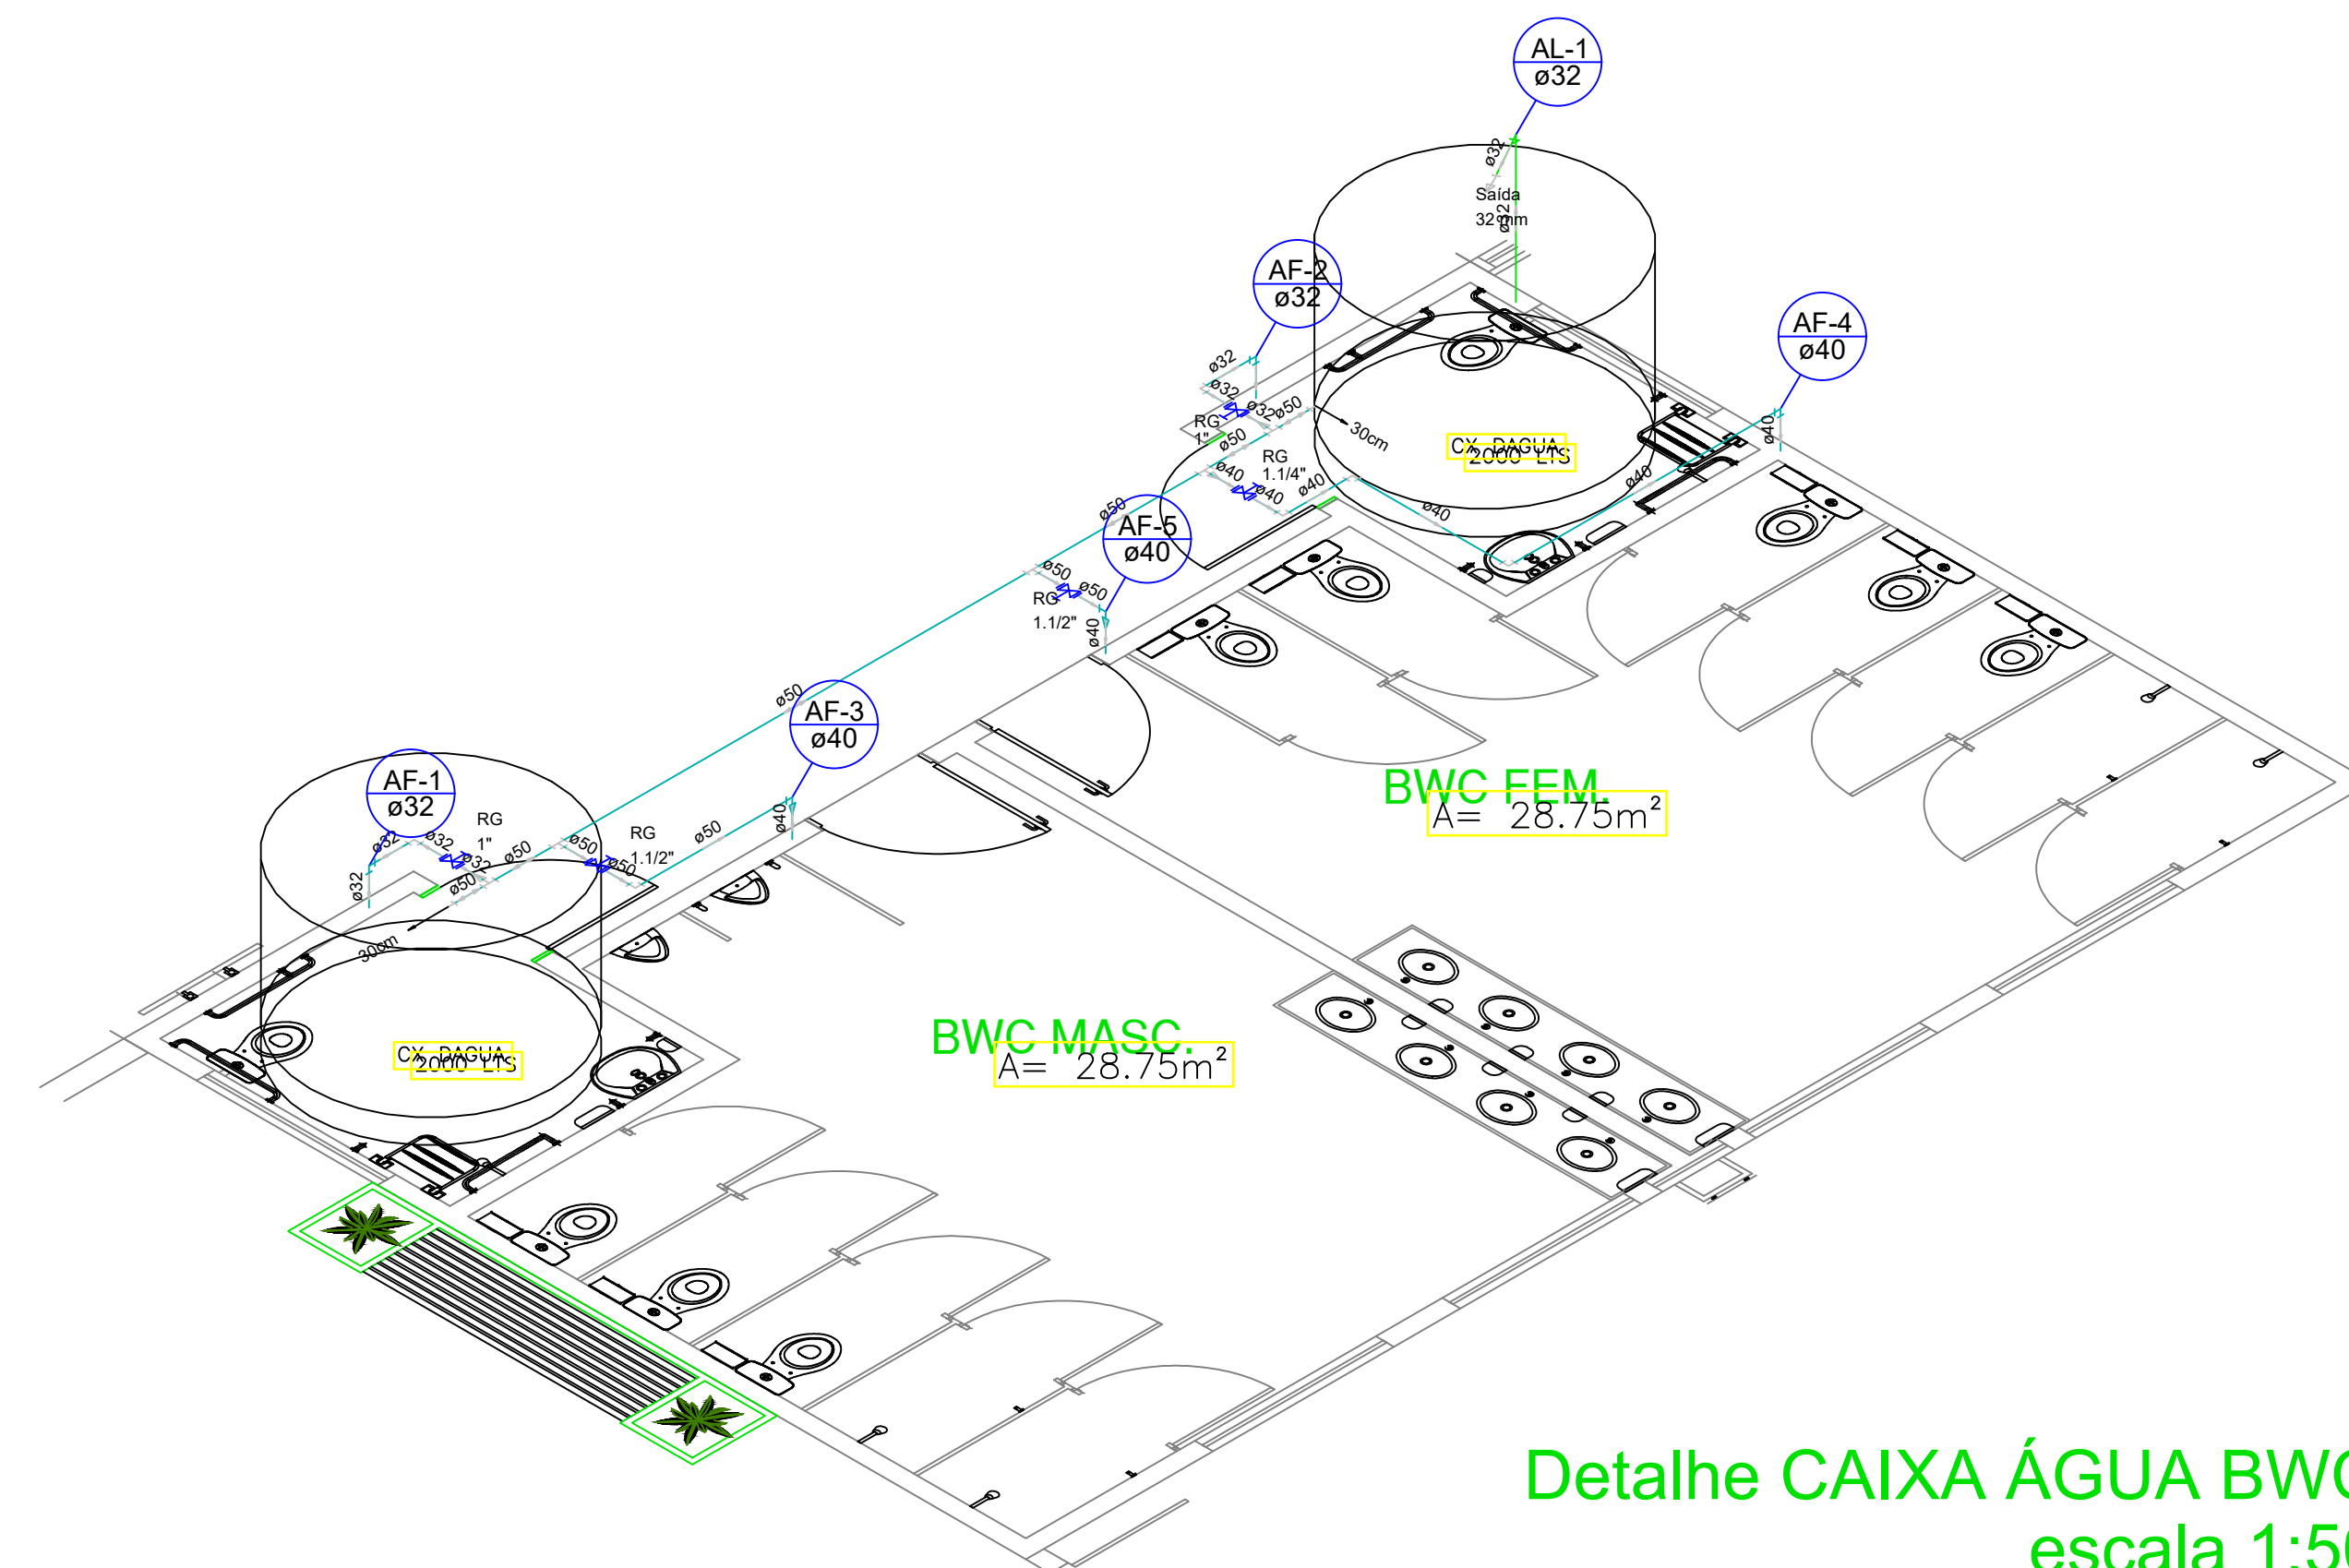

HISTÓRICO		
ALTERAÇÃO	REVISÃO	DATA
1.		
2.		
3.		
4.		
5.		
ARQUITETO(A):	ENGENHEIRO(A) RESPONSÁVEL:	PROPRIETÁRIO:
	Alexandre Augusto Bandeira Engenheiro Civil C.R.C. 001.111.111	
GOVERNO DO ESTADO DO PIAUÍ		
SEDUC - SECRETARIA DE ESTADO DA EDUCAÇÃO		
9º GRE - REGIONAL PICOS		
DEPARTAMENTO:	UNIDADE DE GESTÃO DA REDE FÍSICA	DESENHO:
TÍTULO DO PROJETO:	PROJETO HIDRAULICO	ENG.
ENDEREÇO DO SERVIÇO:	RUA CENTO E SETENTA E QUATRO	PRANHA:
TÍTULO DO DESENHO:	DETALHE ISOMETRICO	03/04
MUNICÍPIO:	PICOS	ESCALA:
DESENHO:	FASE:	DATA:
	EXECUTIVO	JUNHO / 2024
		REVISÃO 01

ESQUEMA ISOMÉTRICO HIDRÁULICO
Escala: 1:80

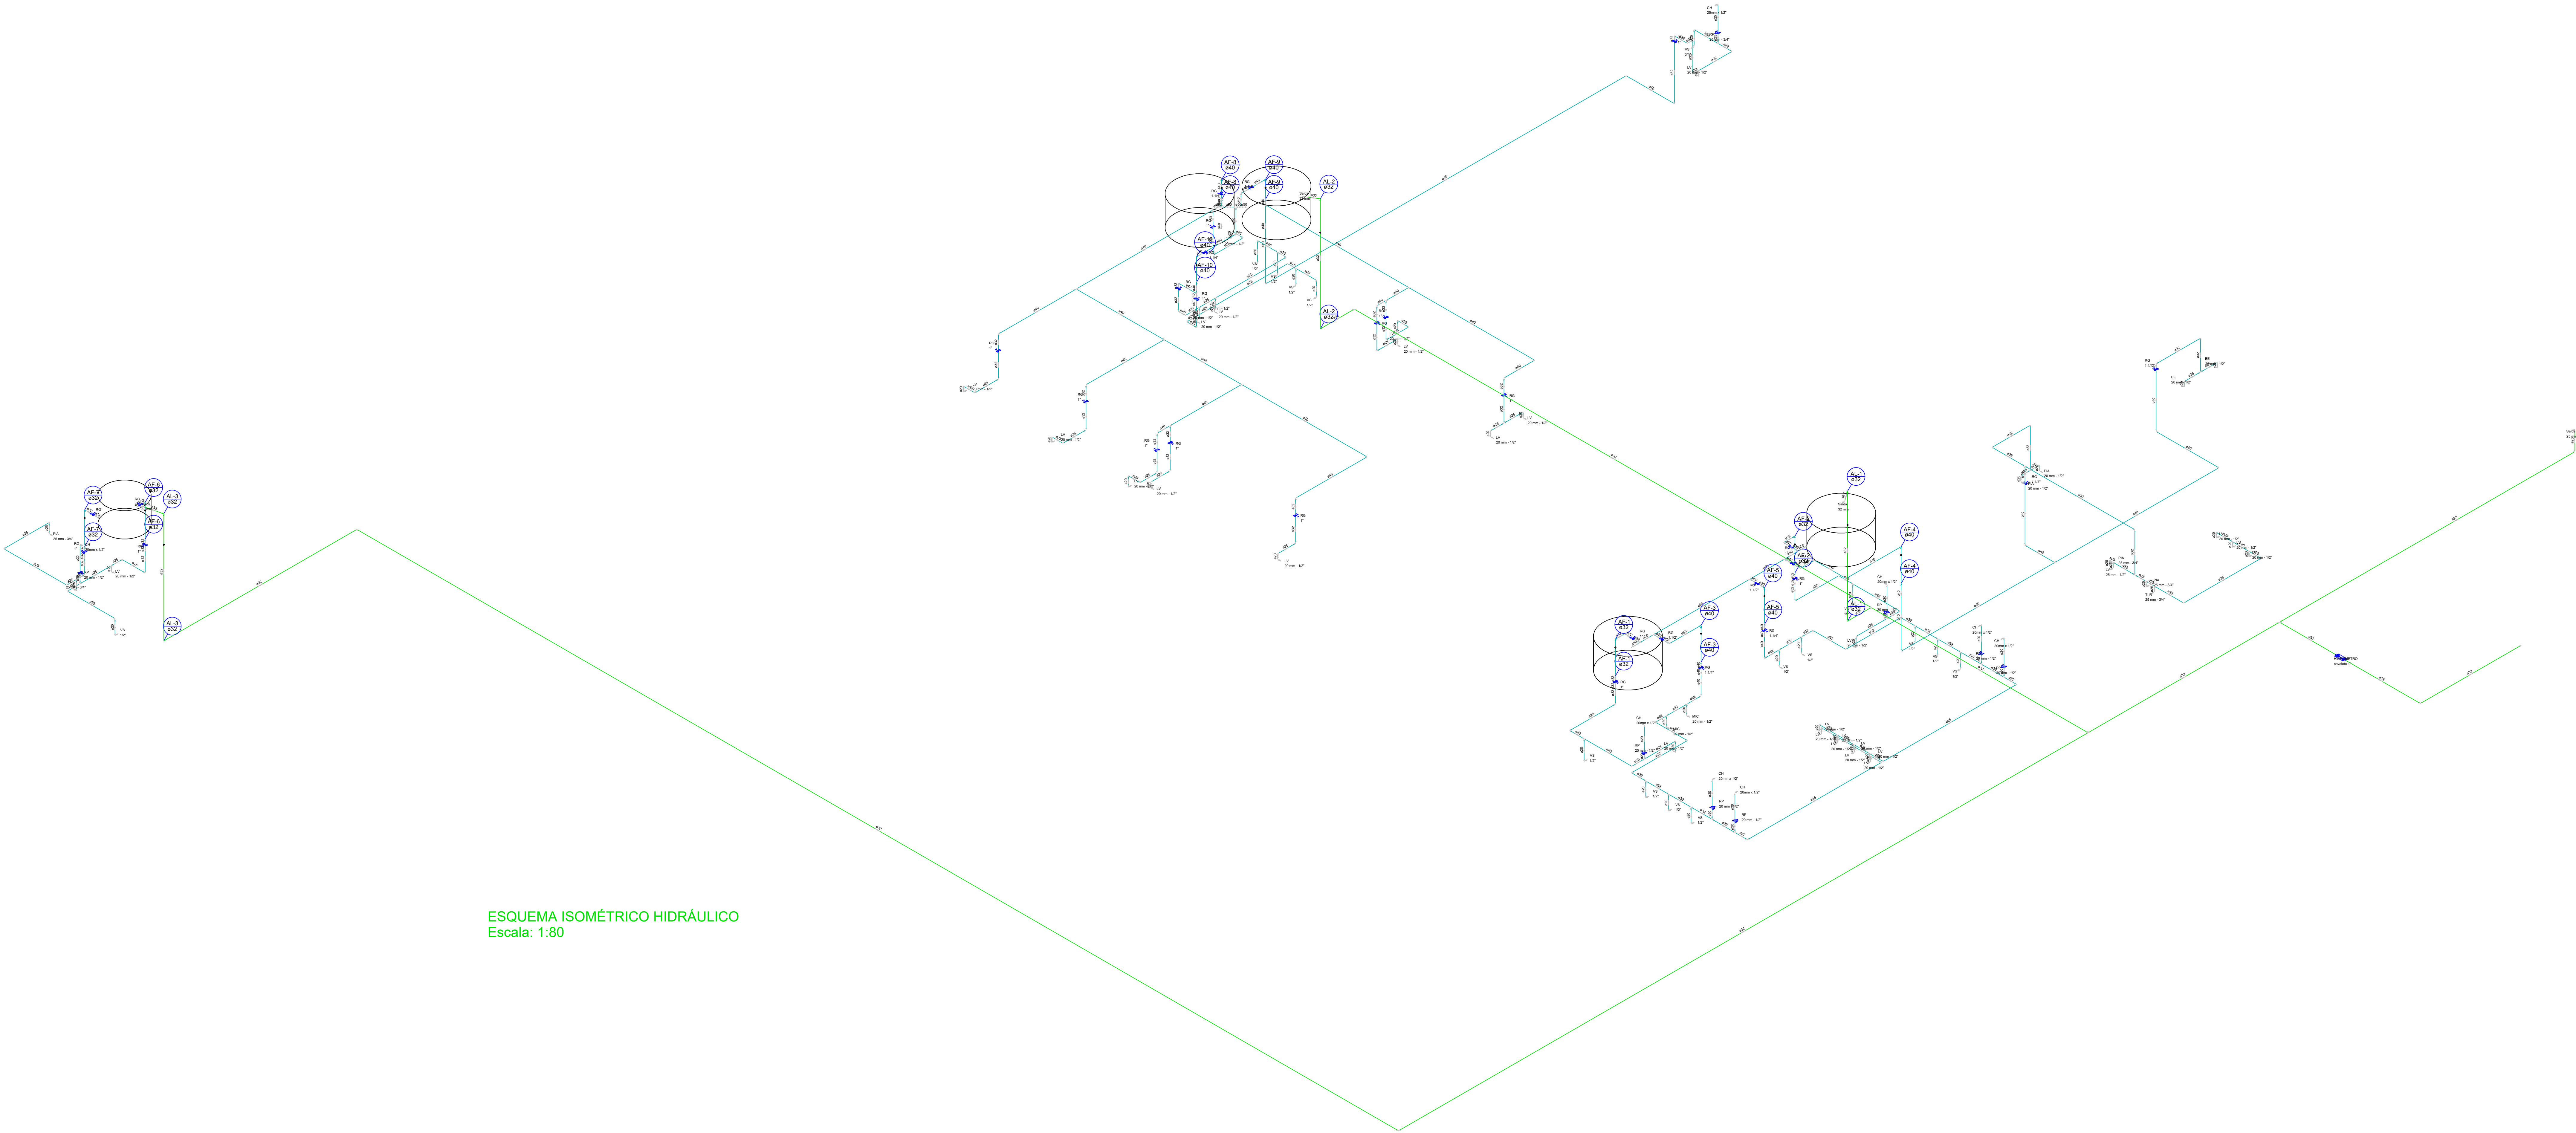

HISTÓRICO		
ALTERAÇÃO	REVISÃO	DATA
1.		
2.		
3.		
4.		
5.		
ARQUITETO(A):	ENGENHEIRO(A) RESPONSÁVEL:  Alexandre Zaglo Souto Engenheiro Civil C.R.C. nº. 11191	PROPRIETÁRIO:
GOVERNO DO ESTADO DO PIAUÍ		
SEDUC - SECRETARIA DE ESTADO DA EDUCAÇÃO		
9º GRE - REGIONAL PICOS		
DEPARTAMENTO: UNIDADE DE GESTÃO DA REDE FÍSICA	DESENHO:	ENG.
TÍTULO DO PROJETO: PROJETO HIDRAULICO	PRANCHA:	
ENDEREÇO DO SERVIÇO: RUA CENTO E SETENTA E QUATRO	ESCALA:	01/04
TÍTULO DO DESENHO: ESQUEMA ISOMETRICO	REVISÃO:	
MUNICÍPIO: PICOS	DATA: JUNHO / 2024	REVISÃO 01
DESENHO:	FASE: EXECUTIVO	

COR PENA
01 0.00
02 0.00
