


LEGENDA:	
	- Gabinete Fechado
	- Caixa de passagem na parede
	- Cruzeta Horizontal 90 'U' perfurado 50x50mm
	- Luva de Acabamento perfurado 50x50mm
	- Tê Horizontal 90 'U' perfurado 50x50mm
	- Tomada RJ45 na parede (1P)
	- Tomada RJ45 na parede (2P)
	- Eletroduto no Teto
	- Duto aéreo perfurado 'U' 50mmx50mm
	- Cabo para lógica

Produto a Instalar	UA/Produto	UA(Total)
Painel de conexão (24 portas)	1	3
Organizador horizontal (24 portas)	1	3
HUB c/ger (24 portas)	1	3
Switch Ethernet depto	1	1
Roteador de acesso	1	1
Modems	1	1
Expansão (10% ou 4UA)	—	4
TOTAL (UA)		16

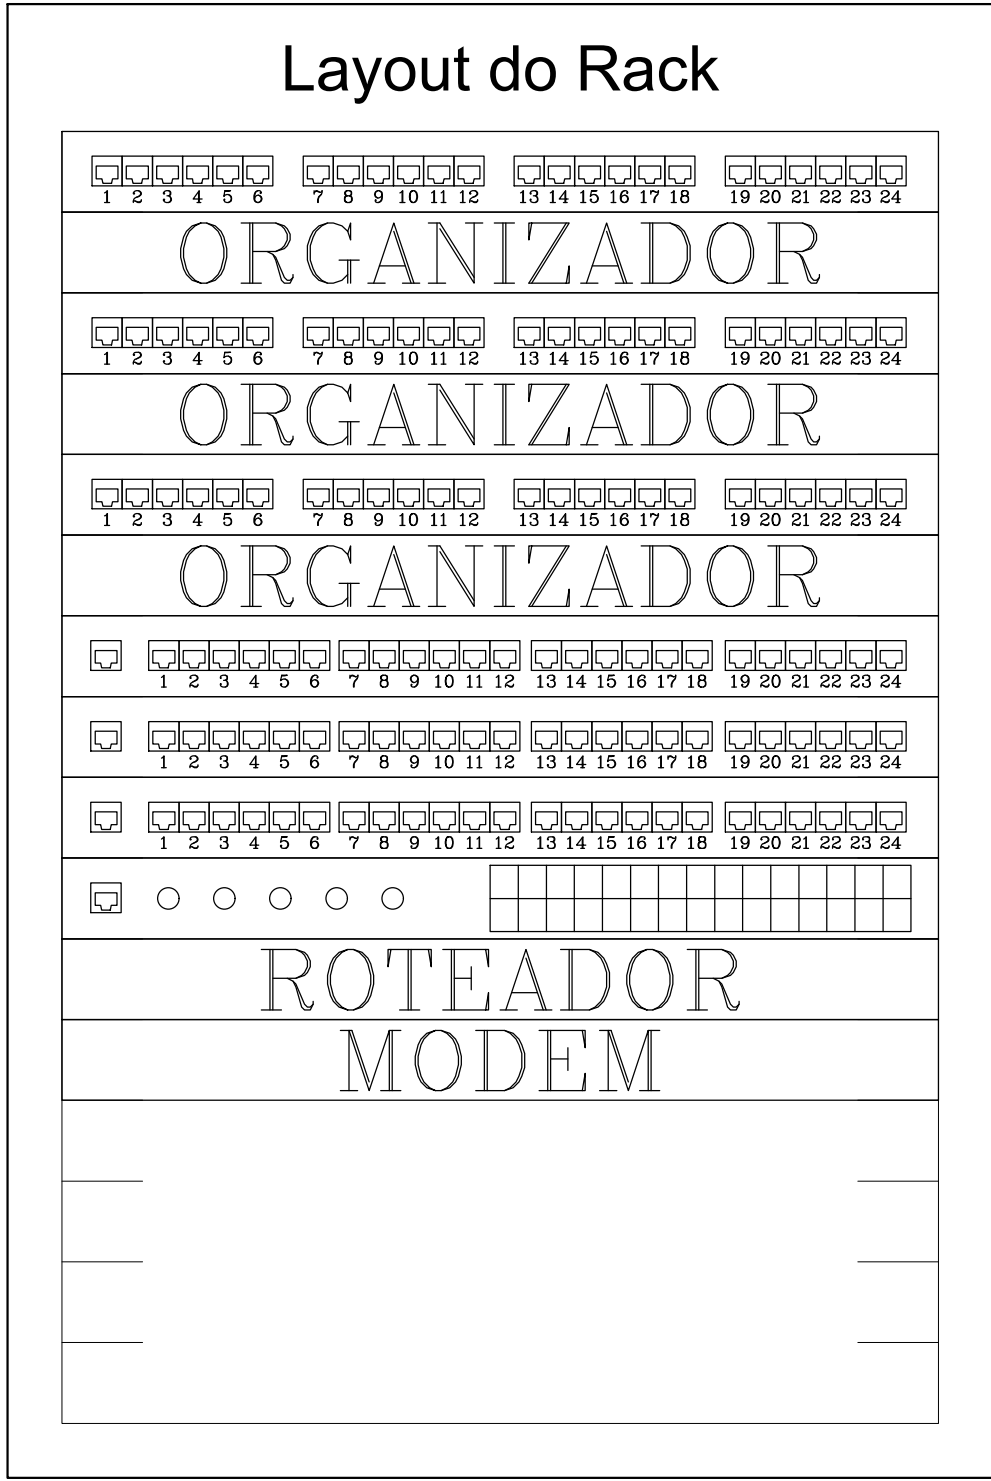


- <-Painel de conexão
- <-Organizador horizontal
- <-Painel de conexão
- <-Organizador horizontal
- <-Painel de conexão
- <-Organizador horizontal

<-HUB c/ger

- <-Switch Ethernet depto
- <-Roteador de acesso
- <-Modems

<-Expansão

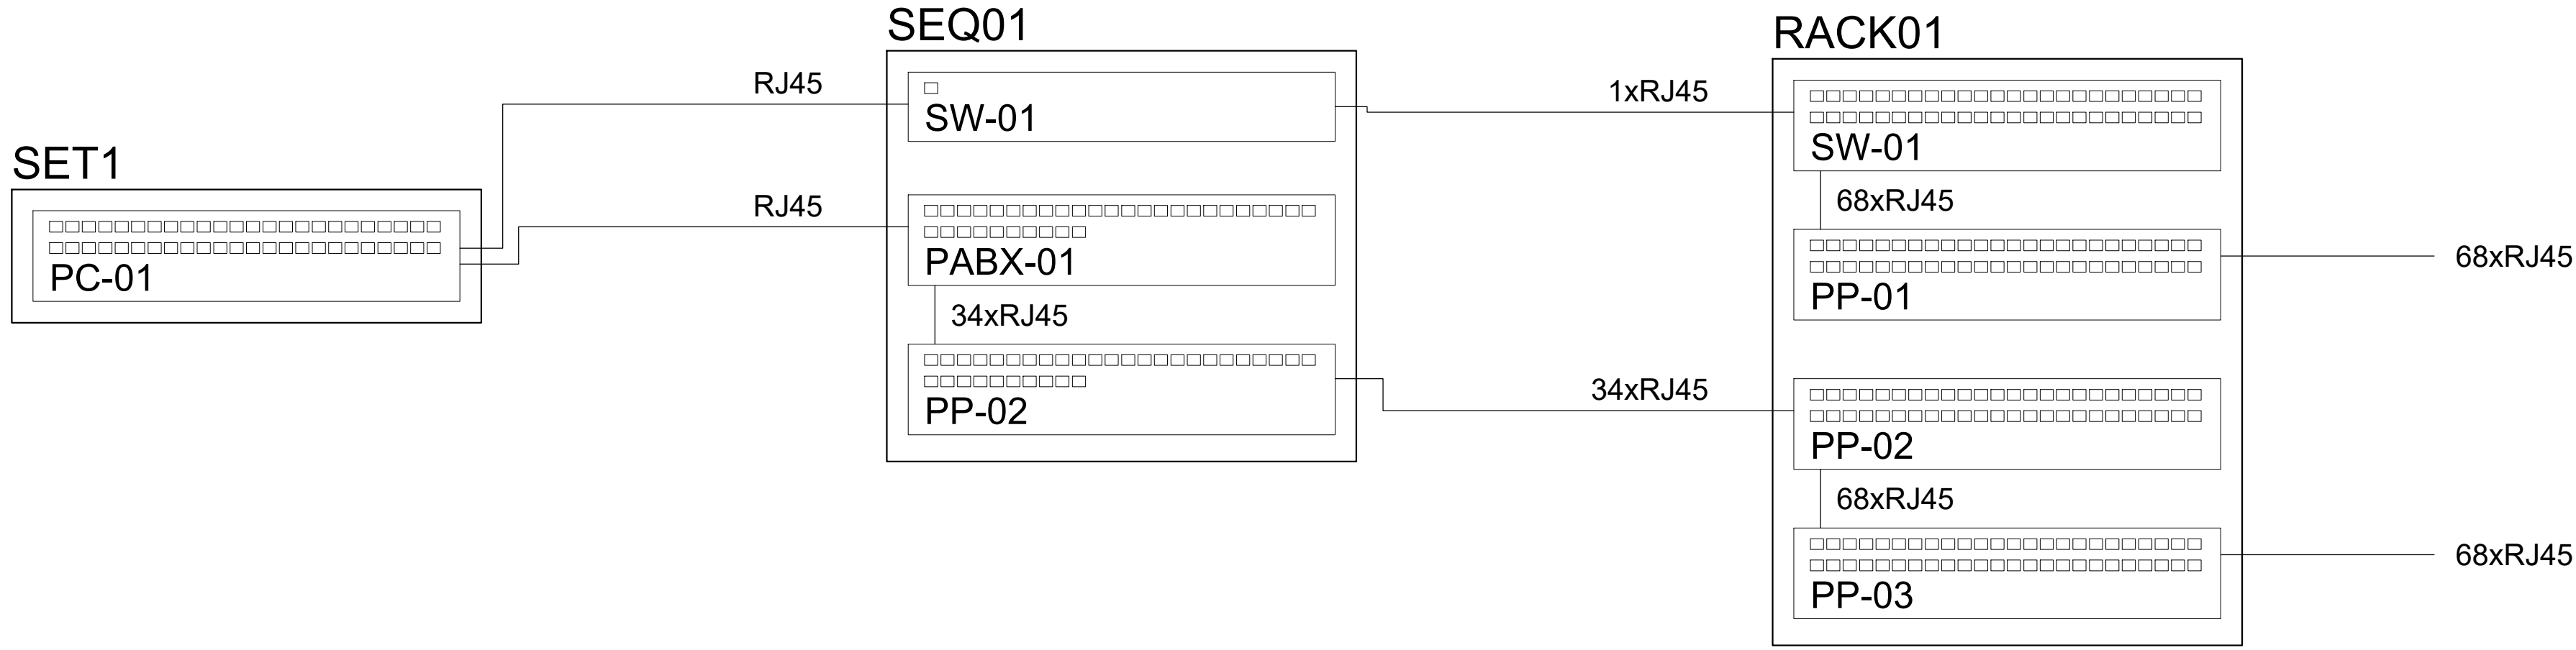

Renata de Oliveira Lima

Eng° Renata de Oliveira Lima  
Matrícula:3536513  
CREA: 191362771-3

HISTÓRICO		
ALTERAÇÃO	REVISÃO	DATA
1.		
2.		
3.		
4.		
5.		
ARQUITETO(A):	ENGENHEIRO(A) RESPONSÁVEL:	PROPRIETÁRIO:



GOVERNO DO ESTADO DO PIAUÍ

SEDUC - SECRETARIA DE ESTADO DA EDUCAÇÃO

CENTRO DE CAPACITAÇÃO DE PROFISSIONAIS DA EDUCAÇÃO E ATENDIMENTO DE PESSOAS COM BURSÉ - CAS

DEPARTAMENTO: UNIDADE DE GESTÃO DA REDE FÍSICA	DESENHO: ELET.
TÍTULO DO PROJETO: PROJETO DE REFORMA	FRANCHA: 01/02
ENFERMEIRO DO SERVIÇO: Av. São Raimundo, 568 - Pícarra, Teresina - PI, 64012-570	ESCALA: INDICADA
TÍTULO DO DESENHO: PROJETO DE CABEAMENTO ESTRUTURADO-LÓGICA	REVISÃO: 01
MUNICÍPIO: TERESINA - PI	ZONA: URBANA
DESENHO: RENATA LIMA	FASE: PROJETO EXECUTIVO
DATA: MARÇO/2022	