


01 PLANTA BAIXA-BOX SANITÁRIO 02


02 DETALHE-BOX SANITÁRIO 01

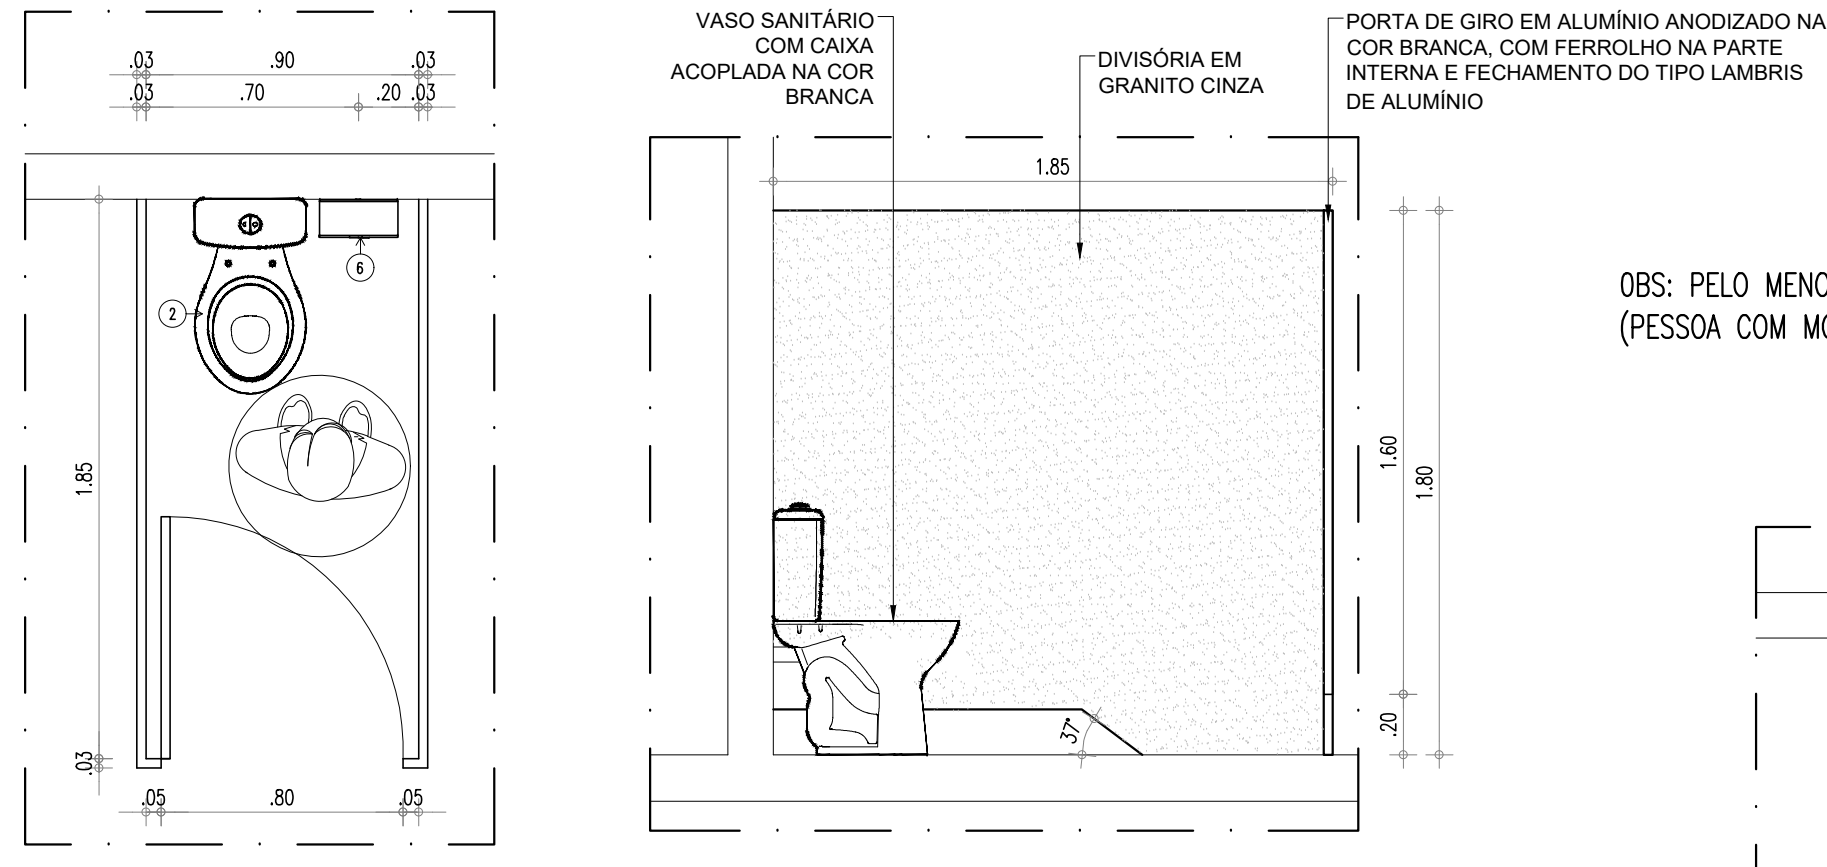

01 PLANTA BAIXA-BOX SANITÁRIO 01

02 DETALHE-BOX SANITÁRIO 01

OBS: PELO MENOS 1 MICTÓRIO DEVE TER BARRAS DE APOIO PARA P.M.R (PESSOA COM MOBILIDADE REDUZIDA)


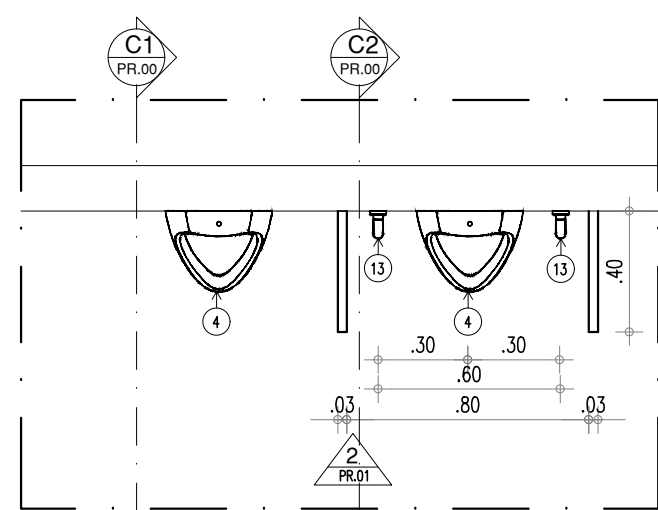


07 PLANTA BAIXA-MICTÓRIOS




09 CORTE C2

08 CORTE C1

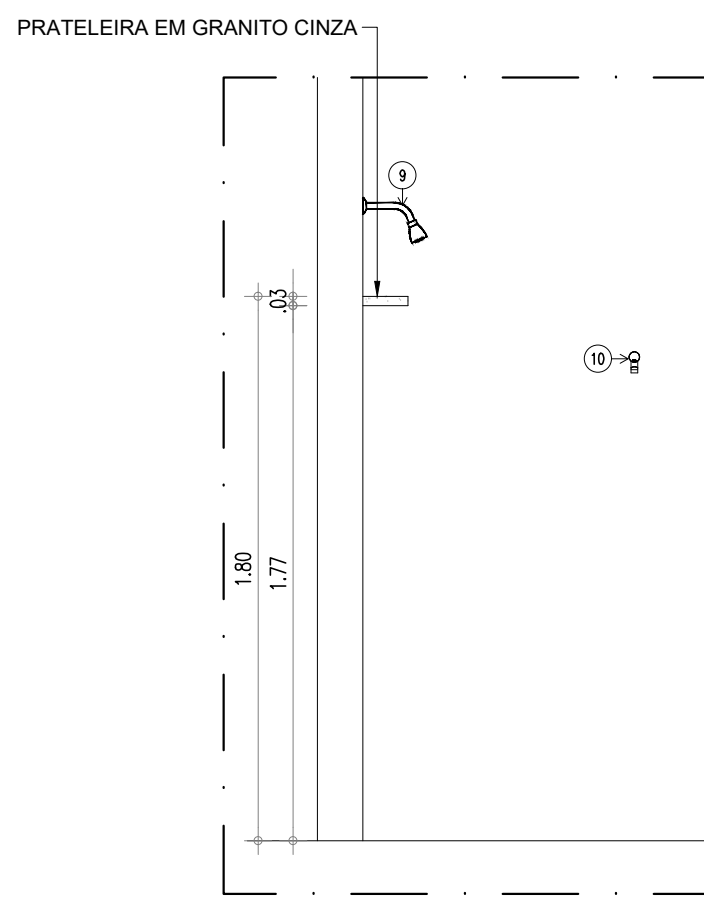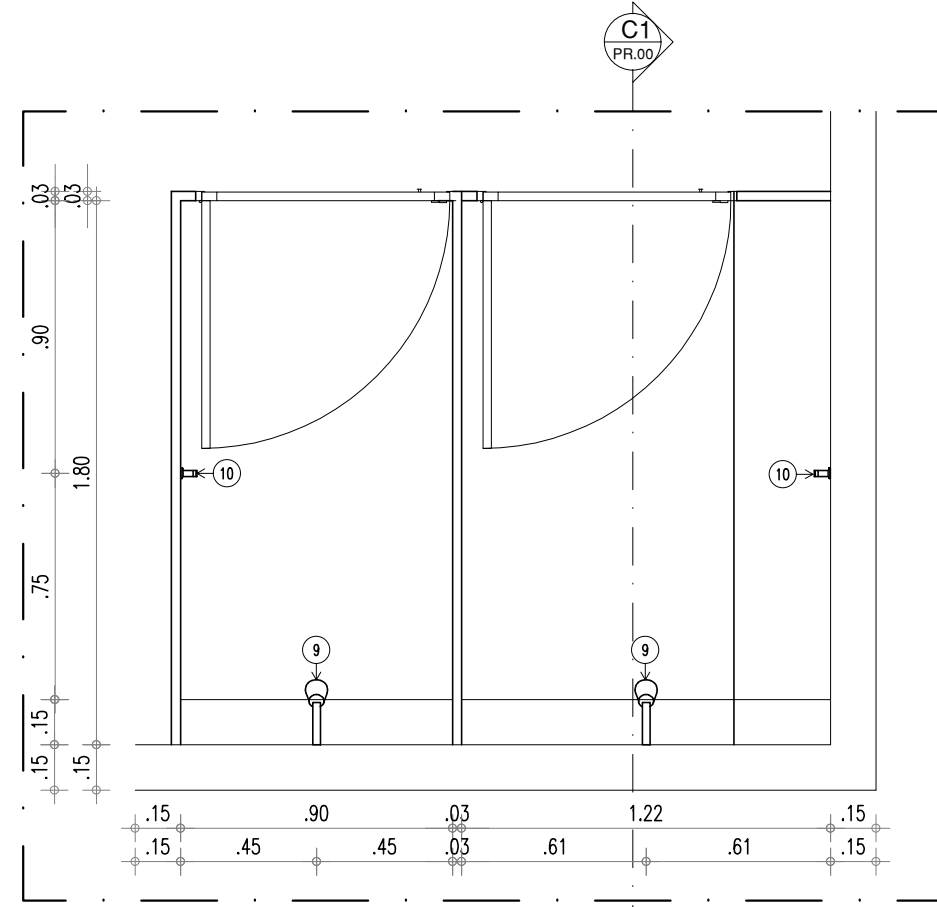


10 VISTA 2

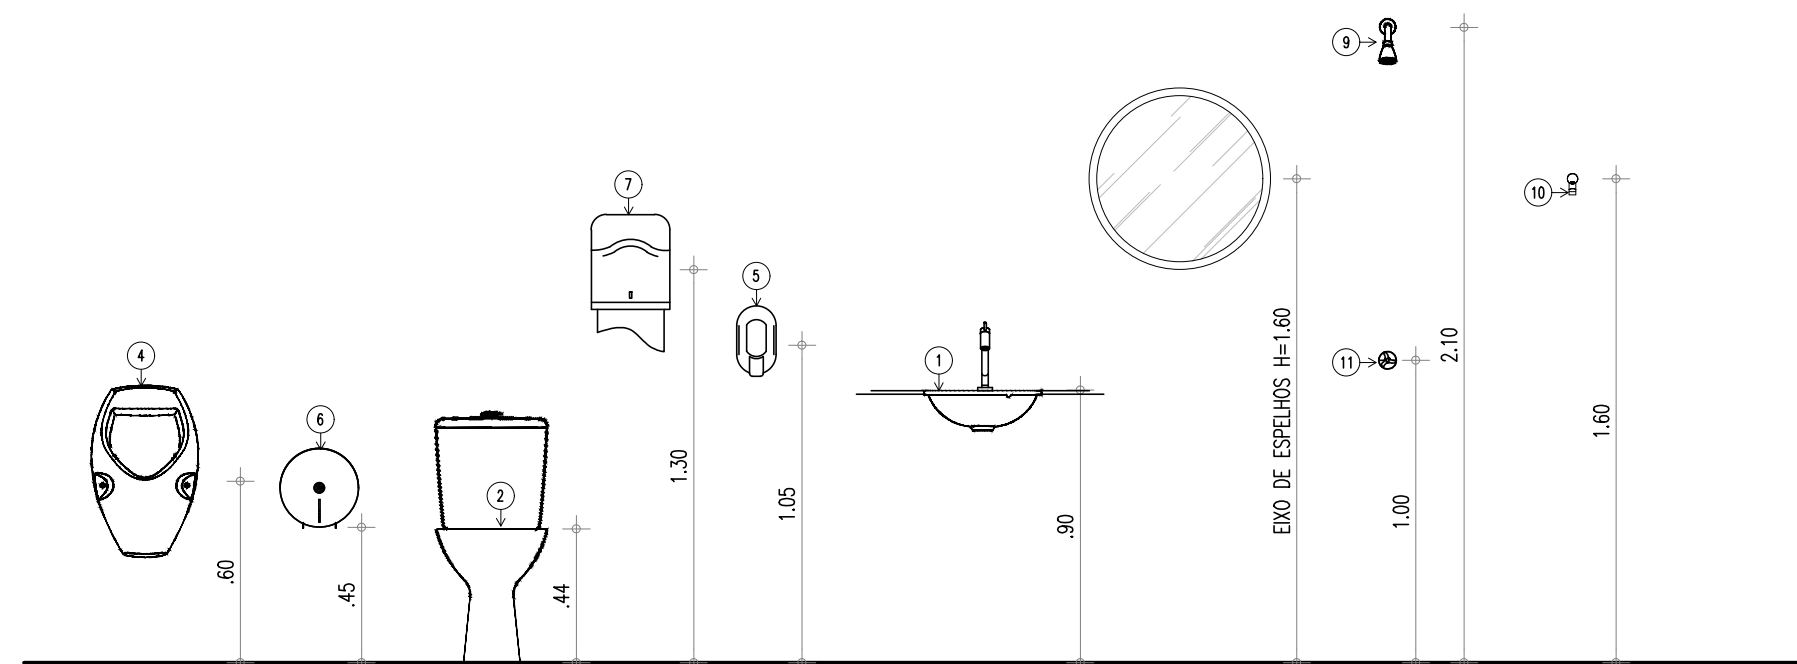


11 GABARITO DE ALTURAS-BANHEIRO CONVENCIONAL

LEGENDA – ACESSÓRIOS DE BANHEIROS	
01	COISA DE EMBUTIR OVAL EM LOUÇA BRANCA, 35 x 50CM OU EQUIVALENTE
02	VASO SANITÁRIO COM CAIXA ACOPLADA COR BRANCA
03	ASSENTO SANITÁRIO CONVENCIONAL
04	MICTÓRIO SIFONADO LOUÇA BRANCA PADRÃO MÉDIO
05	SABONETEIRA PLÁSTICA TIPO DISPENSER PARA SABONETE LÍQUIDO COM RESERVATÓRIO 800 A 1500ml
06	DISPENSER PLÁSTICO PARA PAPEL HIGIÊNICO
07	DISPENSER PLÁSTICO PARA PAPEL TOALHA
08	TORNEIRA CROMADA DE MESA 1/4
09	CHUVEIRO TRADICIONAL
10	CABIDE CROMADO
11	ACABAMENTO PARA REGISTRO BASE 3/4"
12	RAIO SIFONADO CROMADO COM FECHO
13	SIFÃO DO TIPO GARRAFA EM METAL CROMADO 1x1,1/2

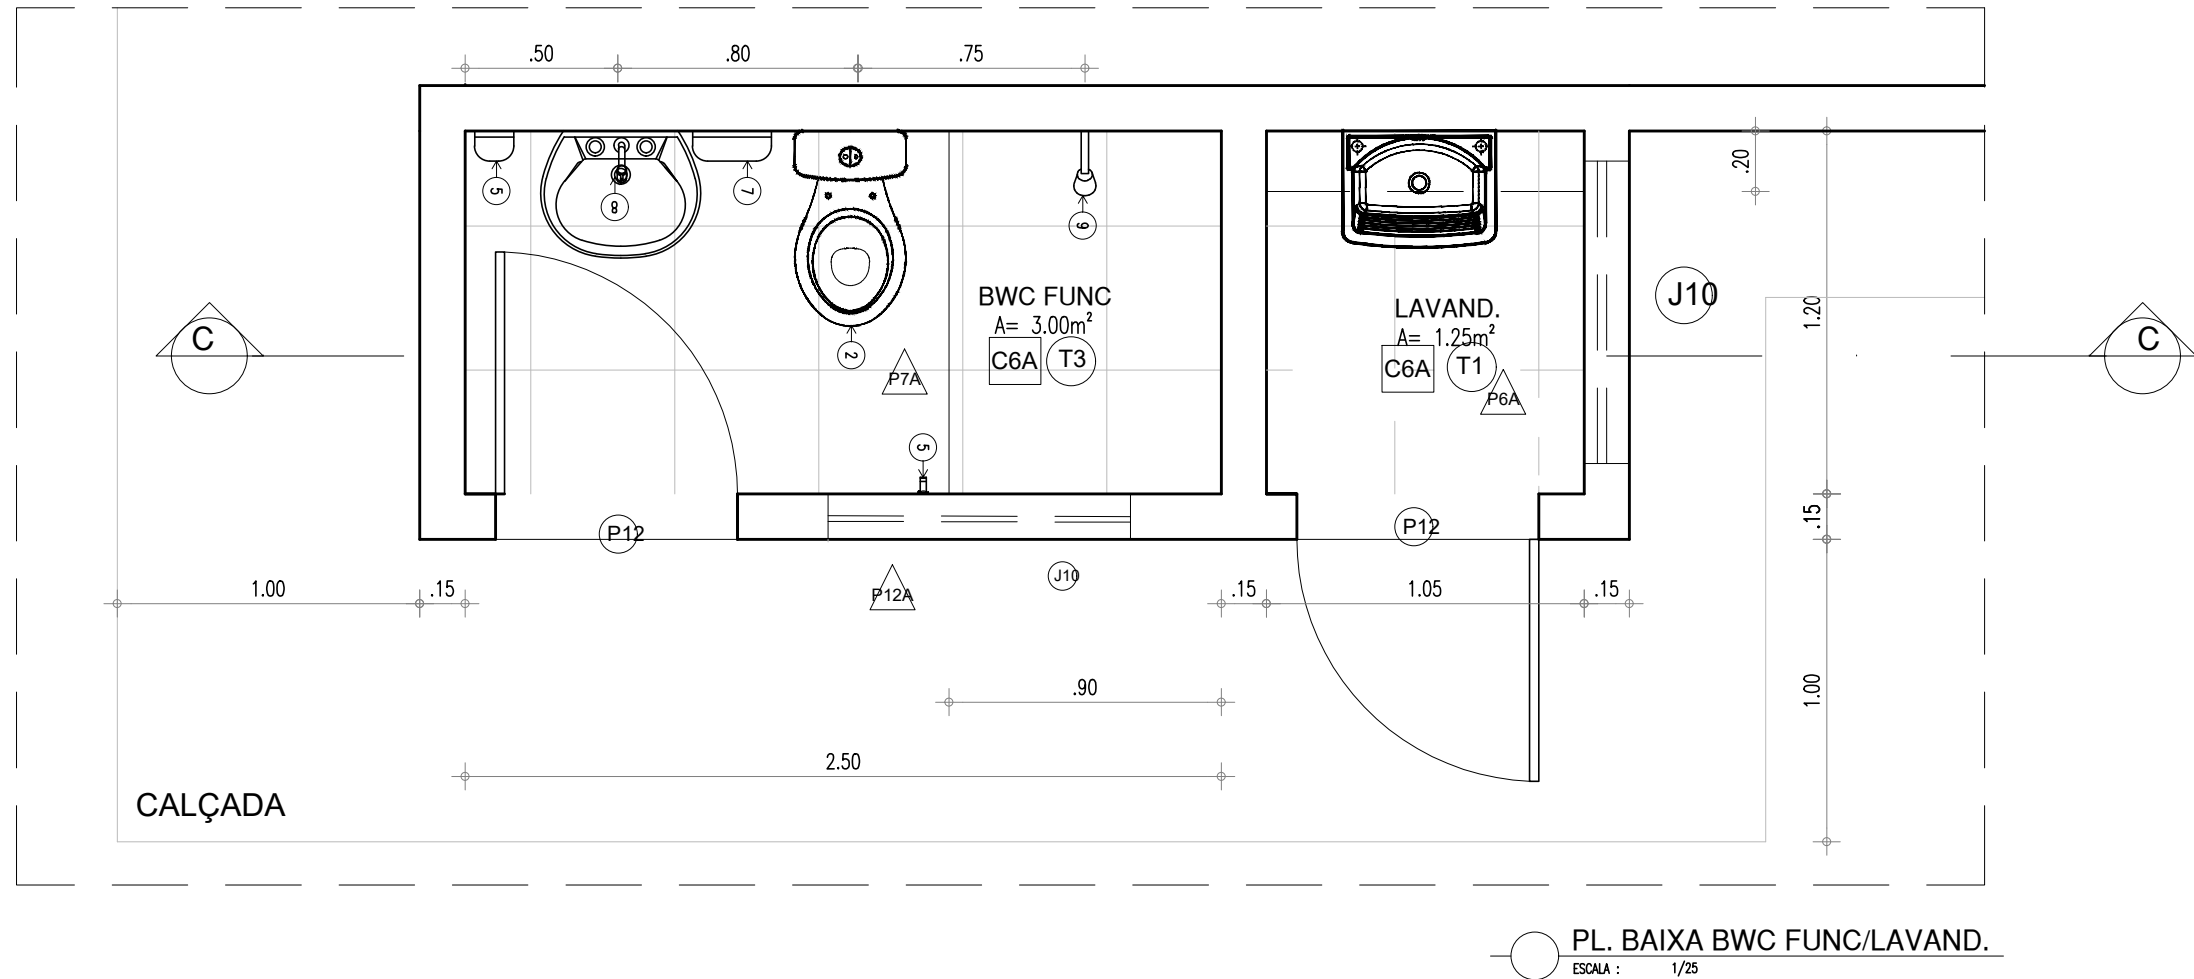

PL. BAIXA BWC FUNC/LAVAND.

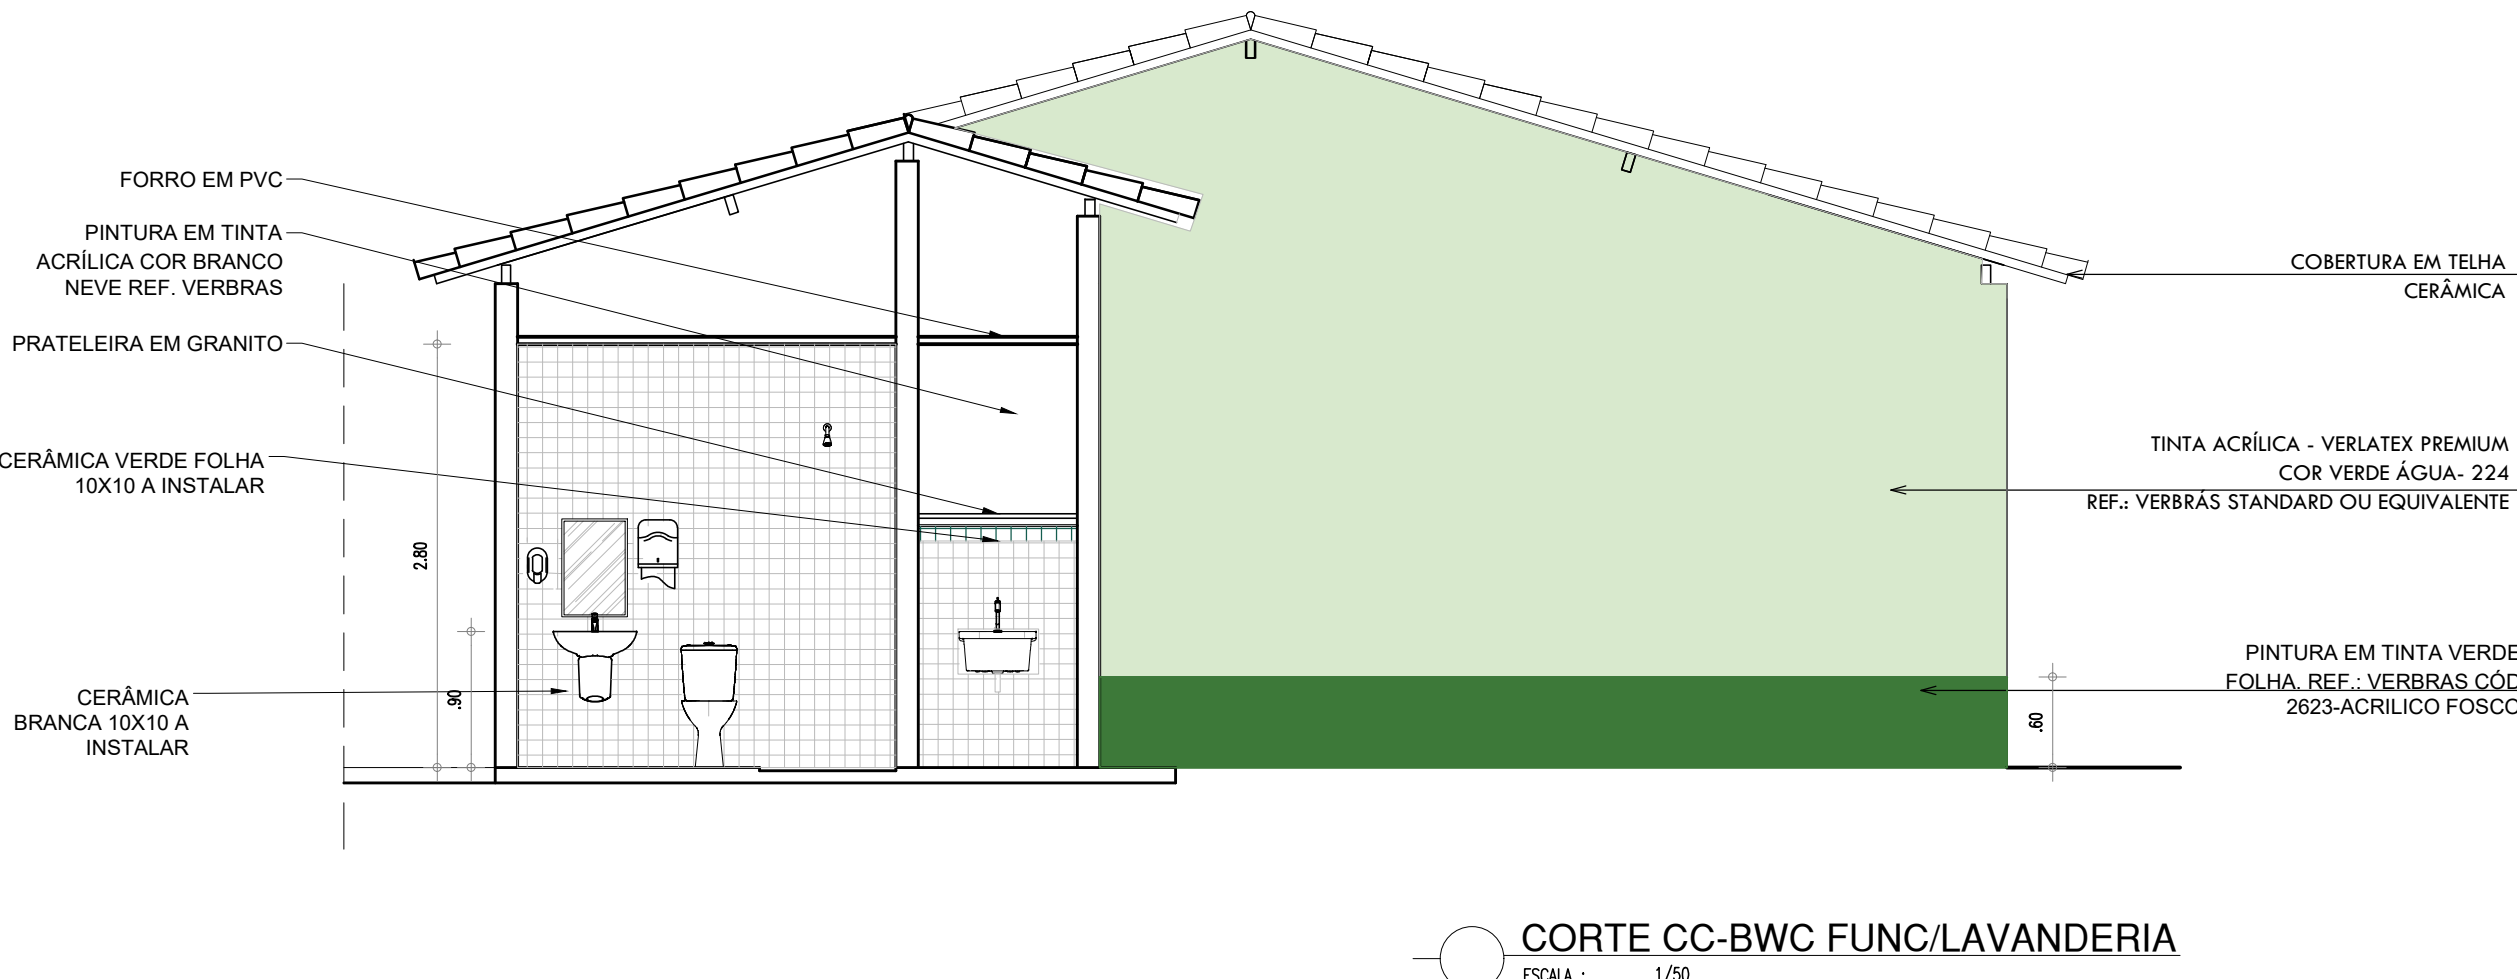

CORTE CC-BWC FUNC/LAVANDERIA

HISTÓRICO		
ALTERAÇÃO	REVISÃO	DATA
1.		
2.		
3.		
4.		
5.		
ARQUITETO(A)	ENGENHEIRO(A) RESPONSÁVEL	PROPRIETÁRIO
MARIELLY IBIAPINA MASCARENHAS CAU/RN 462.958-0		

 GOVERNO DO ESTADO DO PIAUÍ	
SEDUC - SECRETARIA DE ESTADO DA EDUCAÇÃO 19º GRE - REGIONAL TERESINA	
DEPARTAMENTO: UNIDADE DE GESTÃO DA REDE FÍSICA	DESENHO: ARQ
TÍTULO DO PROJETO: PROJ. REFORMA E AMPLIAÇÃO_UE JOAO SOARES	PRANCHETA: P11 DET
DIRETOR DO SERVIÇO: RUA ARIMATEIA TITO, S/N. MONTE CASTELO	ESCALA: INDICADAS
TÍTULO DO DESENHO: PLANTA BAIXA	REVISÃO: 01
MUNICÍPIO: TERESINA - PI	ZONA: URBANA
DESENHADO: MARIELLY IBIAPINA	FASE: PROJ.ARQUIT
DATA: AGOSTO / 2021	

COR: PRETA
01
02
