



ESQUADROS EXISTENTES
01 3000 00
02 3000 00
03 3000 00
04 3000 00
05 3000 00
06 3000 00
07 3000 00
08 3000 00
09 3000 00
10 3000 00
11 3000 00
12 3000 00
13 3000 00
14 3000 00


LEGENDA MATERIAIS DE ACABAMENTO EXISTENTES	
IDENTIFICAÇÃO	DESCRIÇÃO PISO
C.1	PISO EM GRANITO, COM DIMENSÕES DE 100x100 cm, COR CINZA
C.2	PISO CERÂMICO 30x30cm, COR BRANCA
C.3	PISO CEMENTADO ASPERO
C.4	SOLO NATURAL
C.5	PISO CERÂMICO 20x20cm, COR BRANCA
IDENTIFICAÇÃO	DESCRIÇÃO PAREDE
P.1	CERÂMICA 15x15 cm, COR BRANCA, ATÉ ALTURA DE 1,50m DO PISO, COM REJANTE NA MESMA COR, E PINTURA EM TINTA ACRÍICA COR BRANCA ATÉ O FORRO/TETO
P.2	CERÂMICA 15x15 cm, NA COR BRANCA, ATÉ ALTURA DE 2,00 E PINTURA NA COR BRANCA ATÉ O FORRO/TETO
P.3	PINTURA EM TINTA ACRÍICA COR VERDE (1,00m) E BRANCO ATÉ O FORRO/TETO
P.4	CERÂMICA 40x40 cm, NA COR BRANCA, ATÉ ALTURA DE 1,50 E PINTURA NA COR BRANCA ATÉ O FORRO/TETO
P.5	TUÇILHOS PINTADOS COM FANFA VERDE DE 1,00m, E COR BRANCA NA PARTE SUPERIOR
P.6	PAREDE PINTADA NA COR BRANCA ATÉ O FORRO/TETO
IDENTIFICAÇÃO	DESCRIÇÃO TETO
T.1	TELHA VÁ
T.2	LATE COM PINTURA EM TINTA ACRÍICA COR BRANCA NEVE - 200, 100% BRANCO, REF. VERRELLA DO SINAL
T.3	FORRO EM PVC, COR BRANCA NEVE
T.4	FORRO EM GESSO COR BRANCA

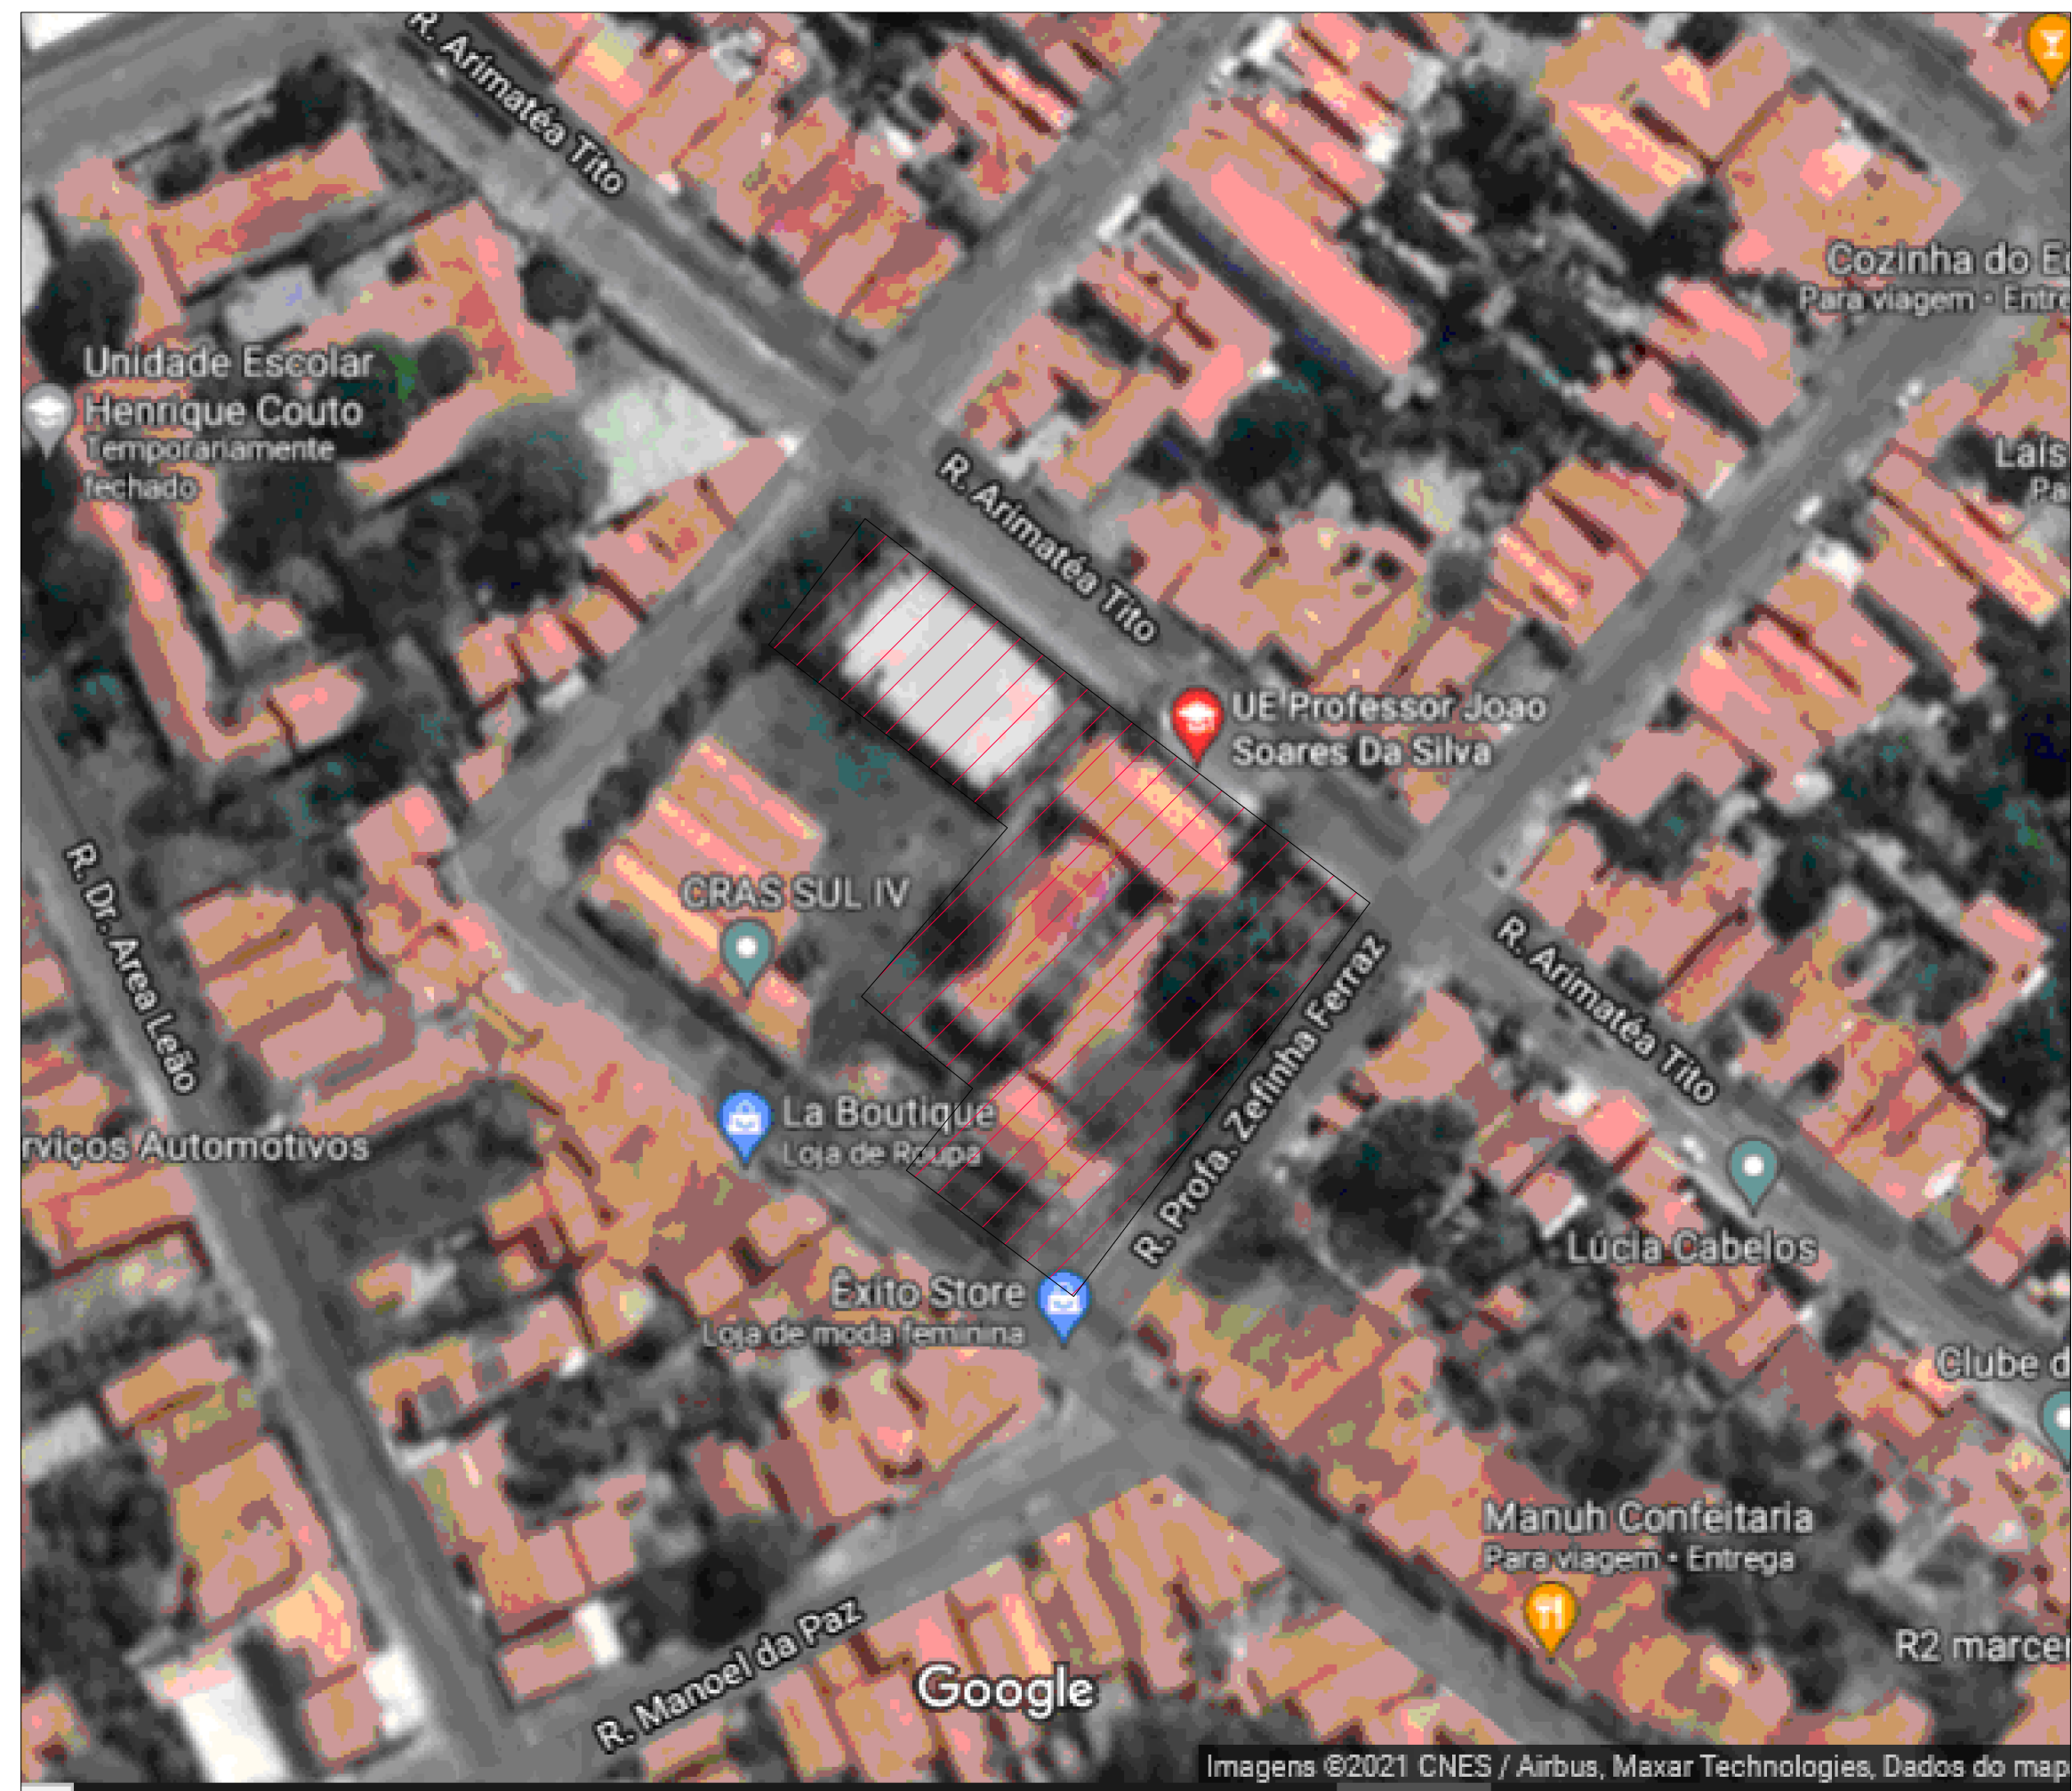


01 MACROLOCALIZAÇÃO

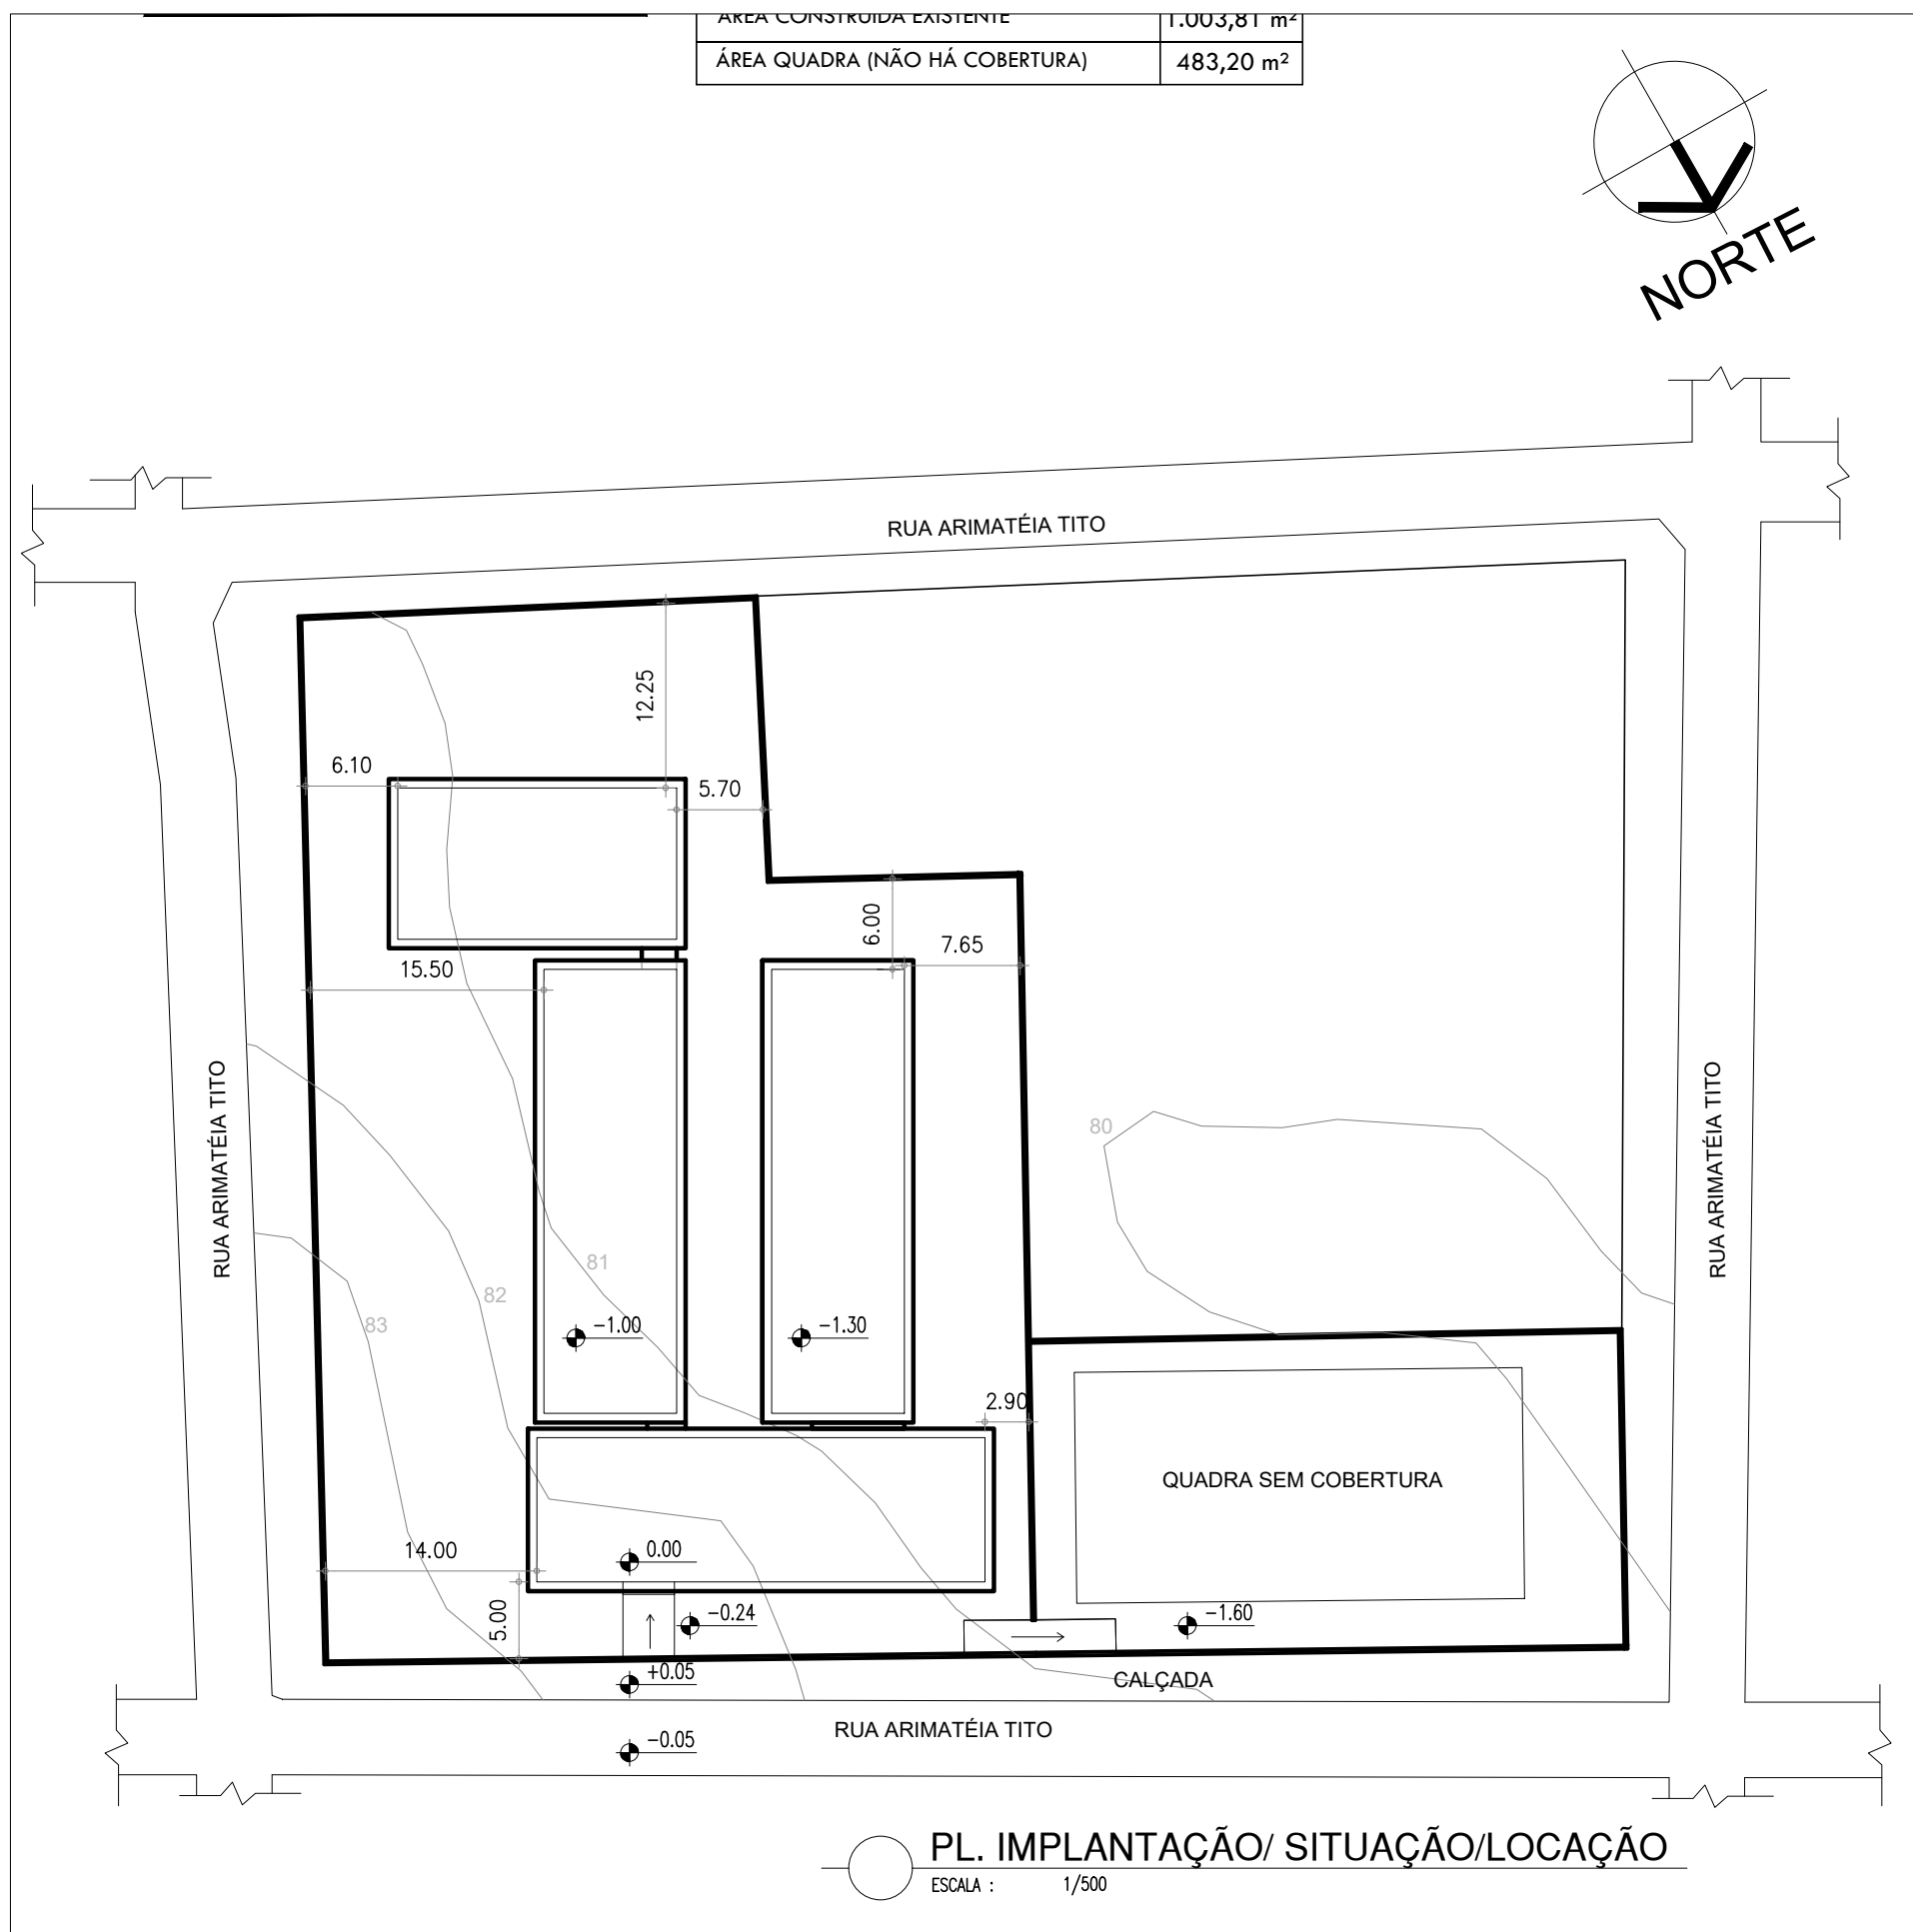

QUADRO DE COORDENADAS GEográfICAS	QUADRO DE ÁREAS
-5.1035° -42.800°	DESCRIÇÃO
	ÁREA
	ÁREA DO TERRENO 3.824,00 m²
	ÁREA CONSTRUÍDA EXISTENTE 1.003,81 m²
	ÁREA QUADRA (NÃO HÁ COBERTURA) 483,20 m²

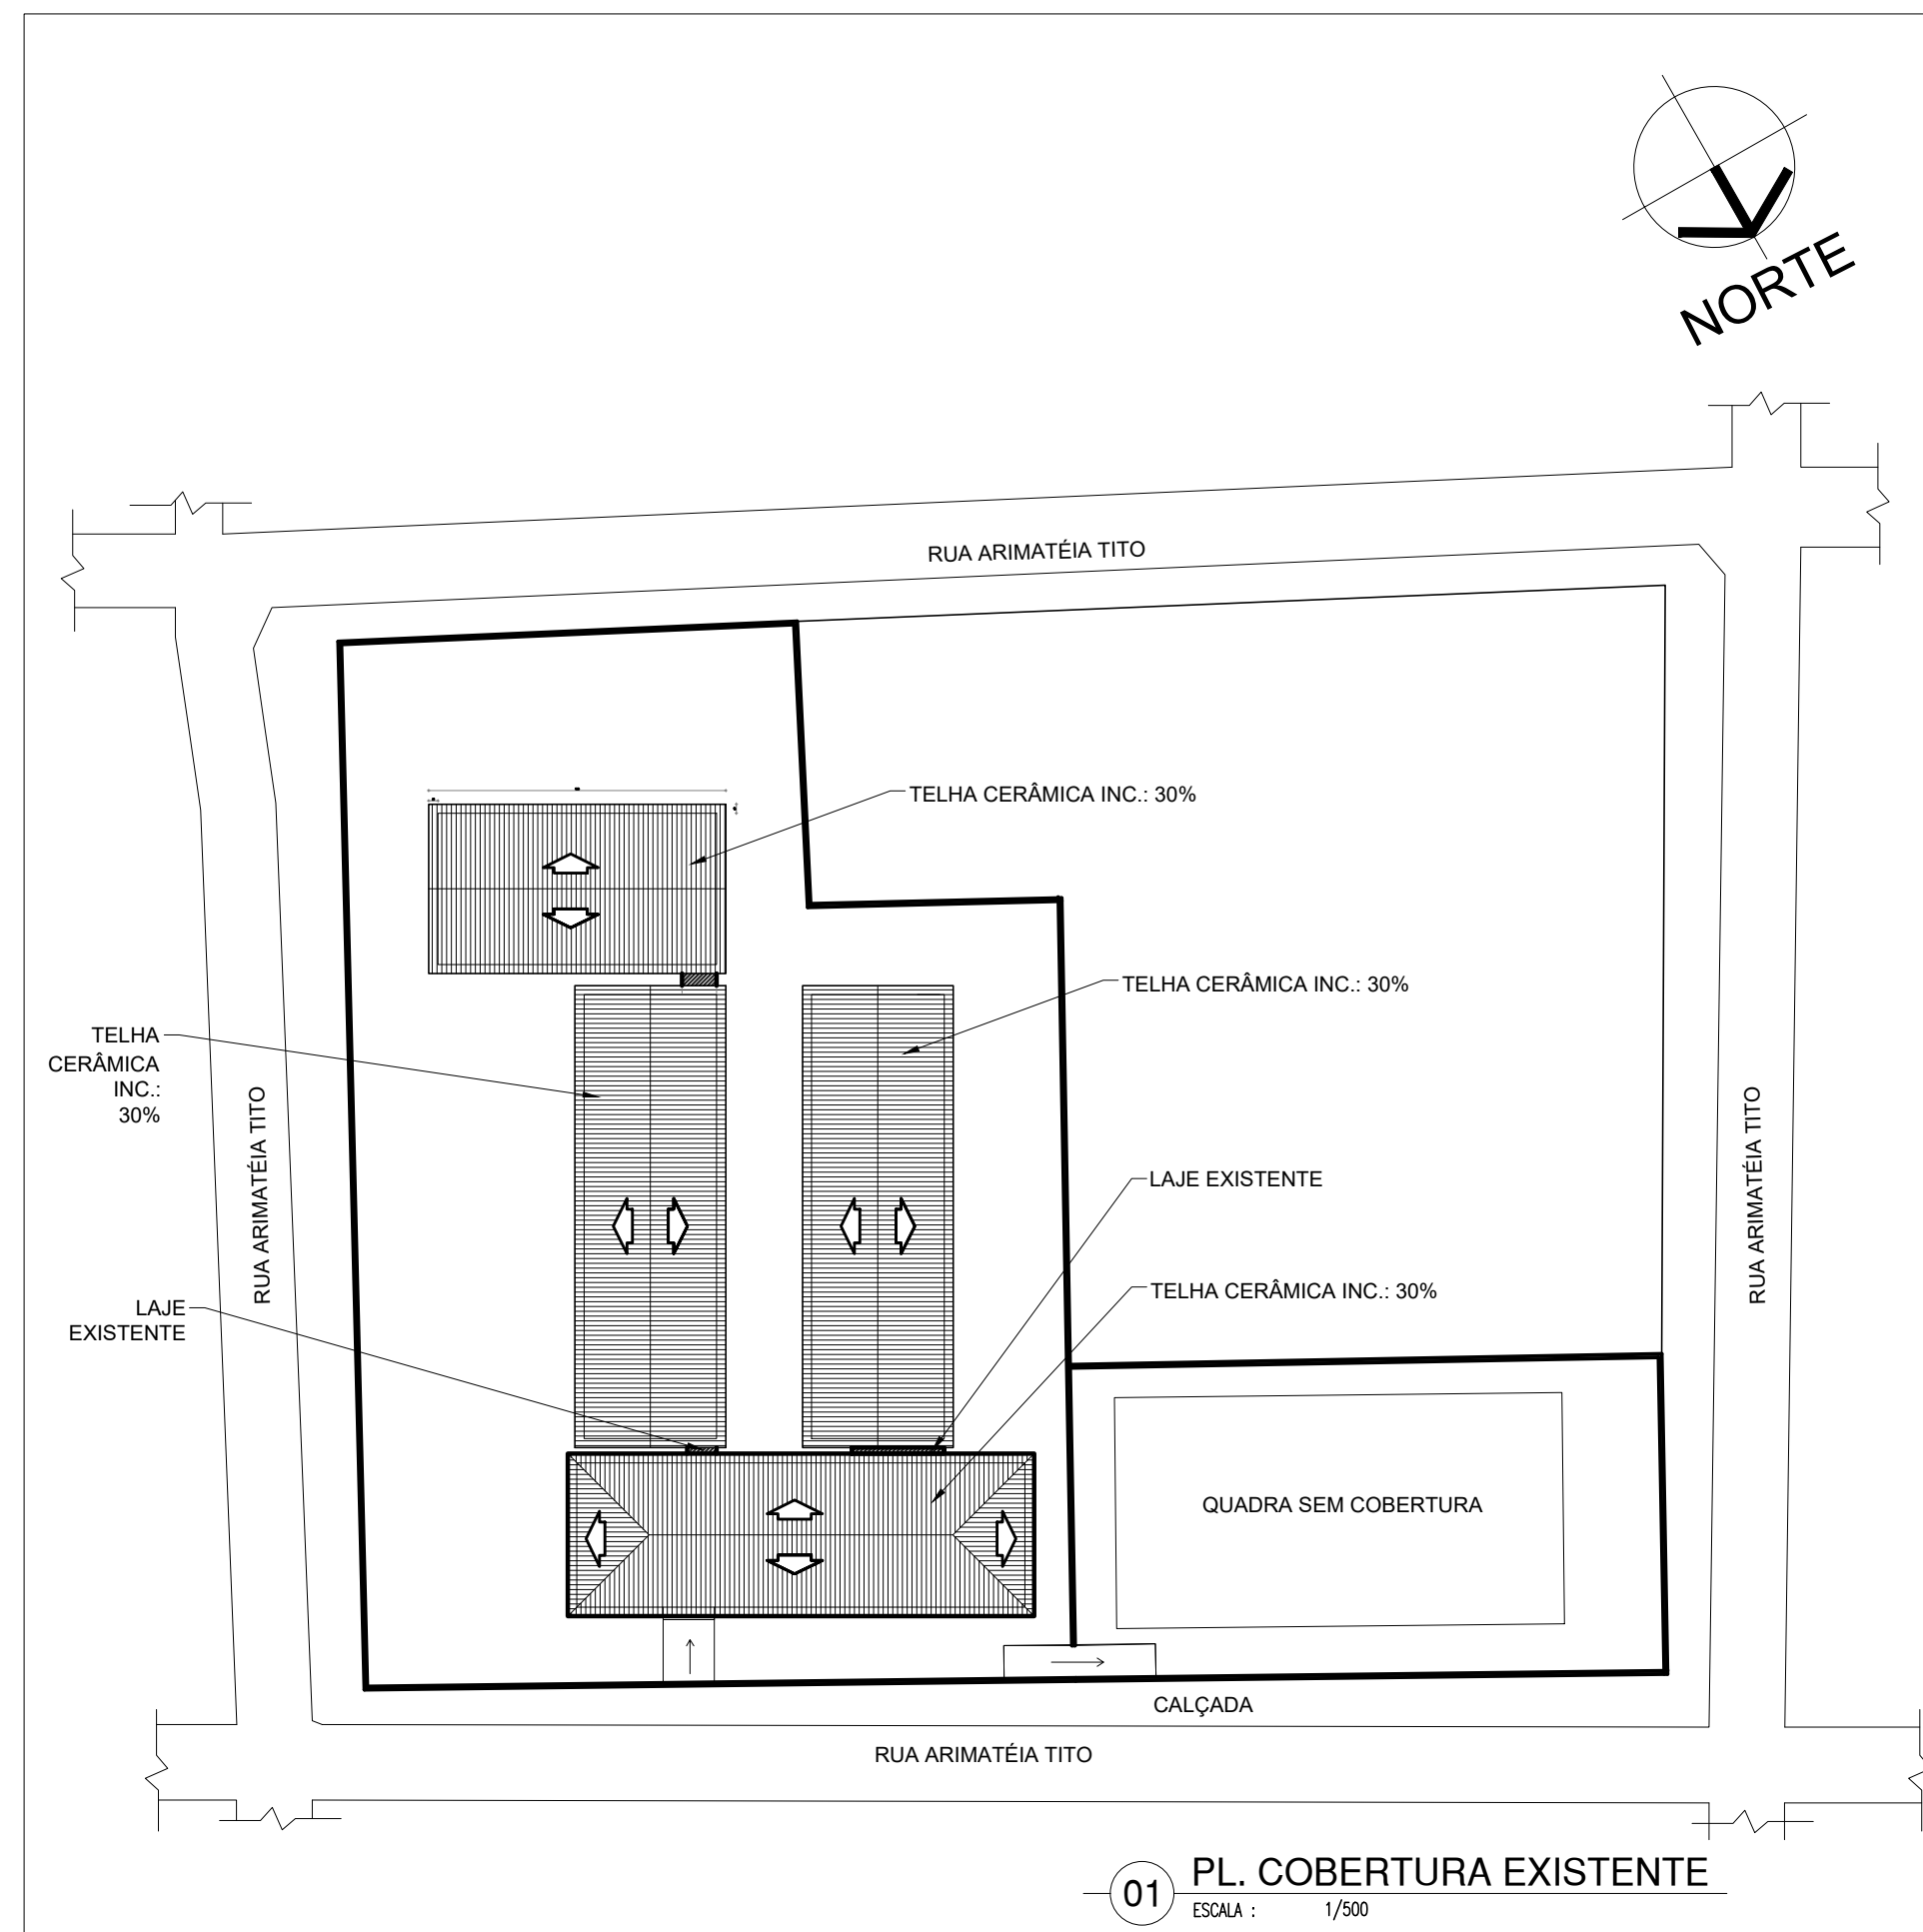

01 PL. COBERTURA EXISTENTE

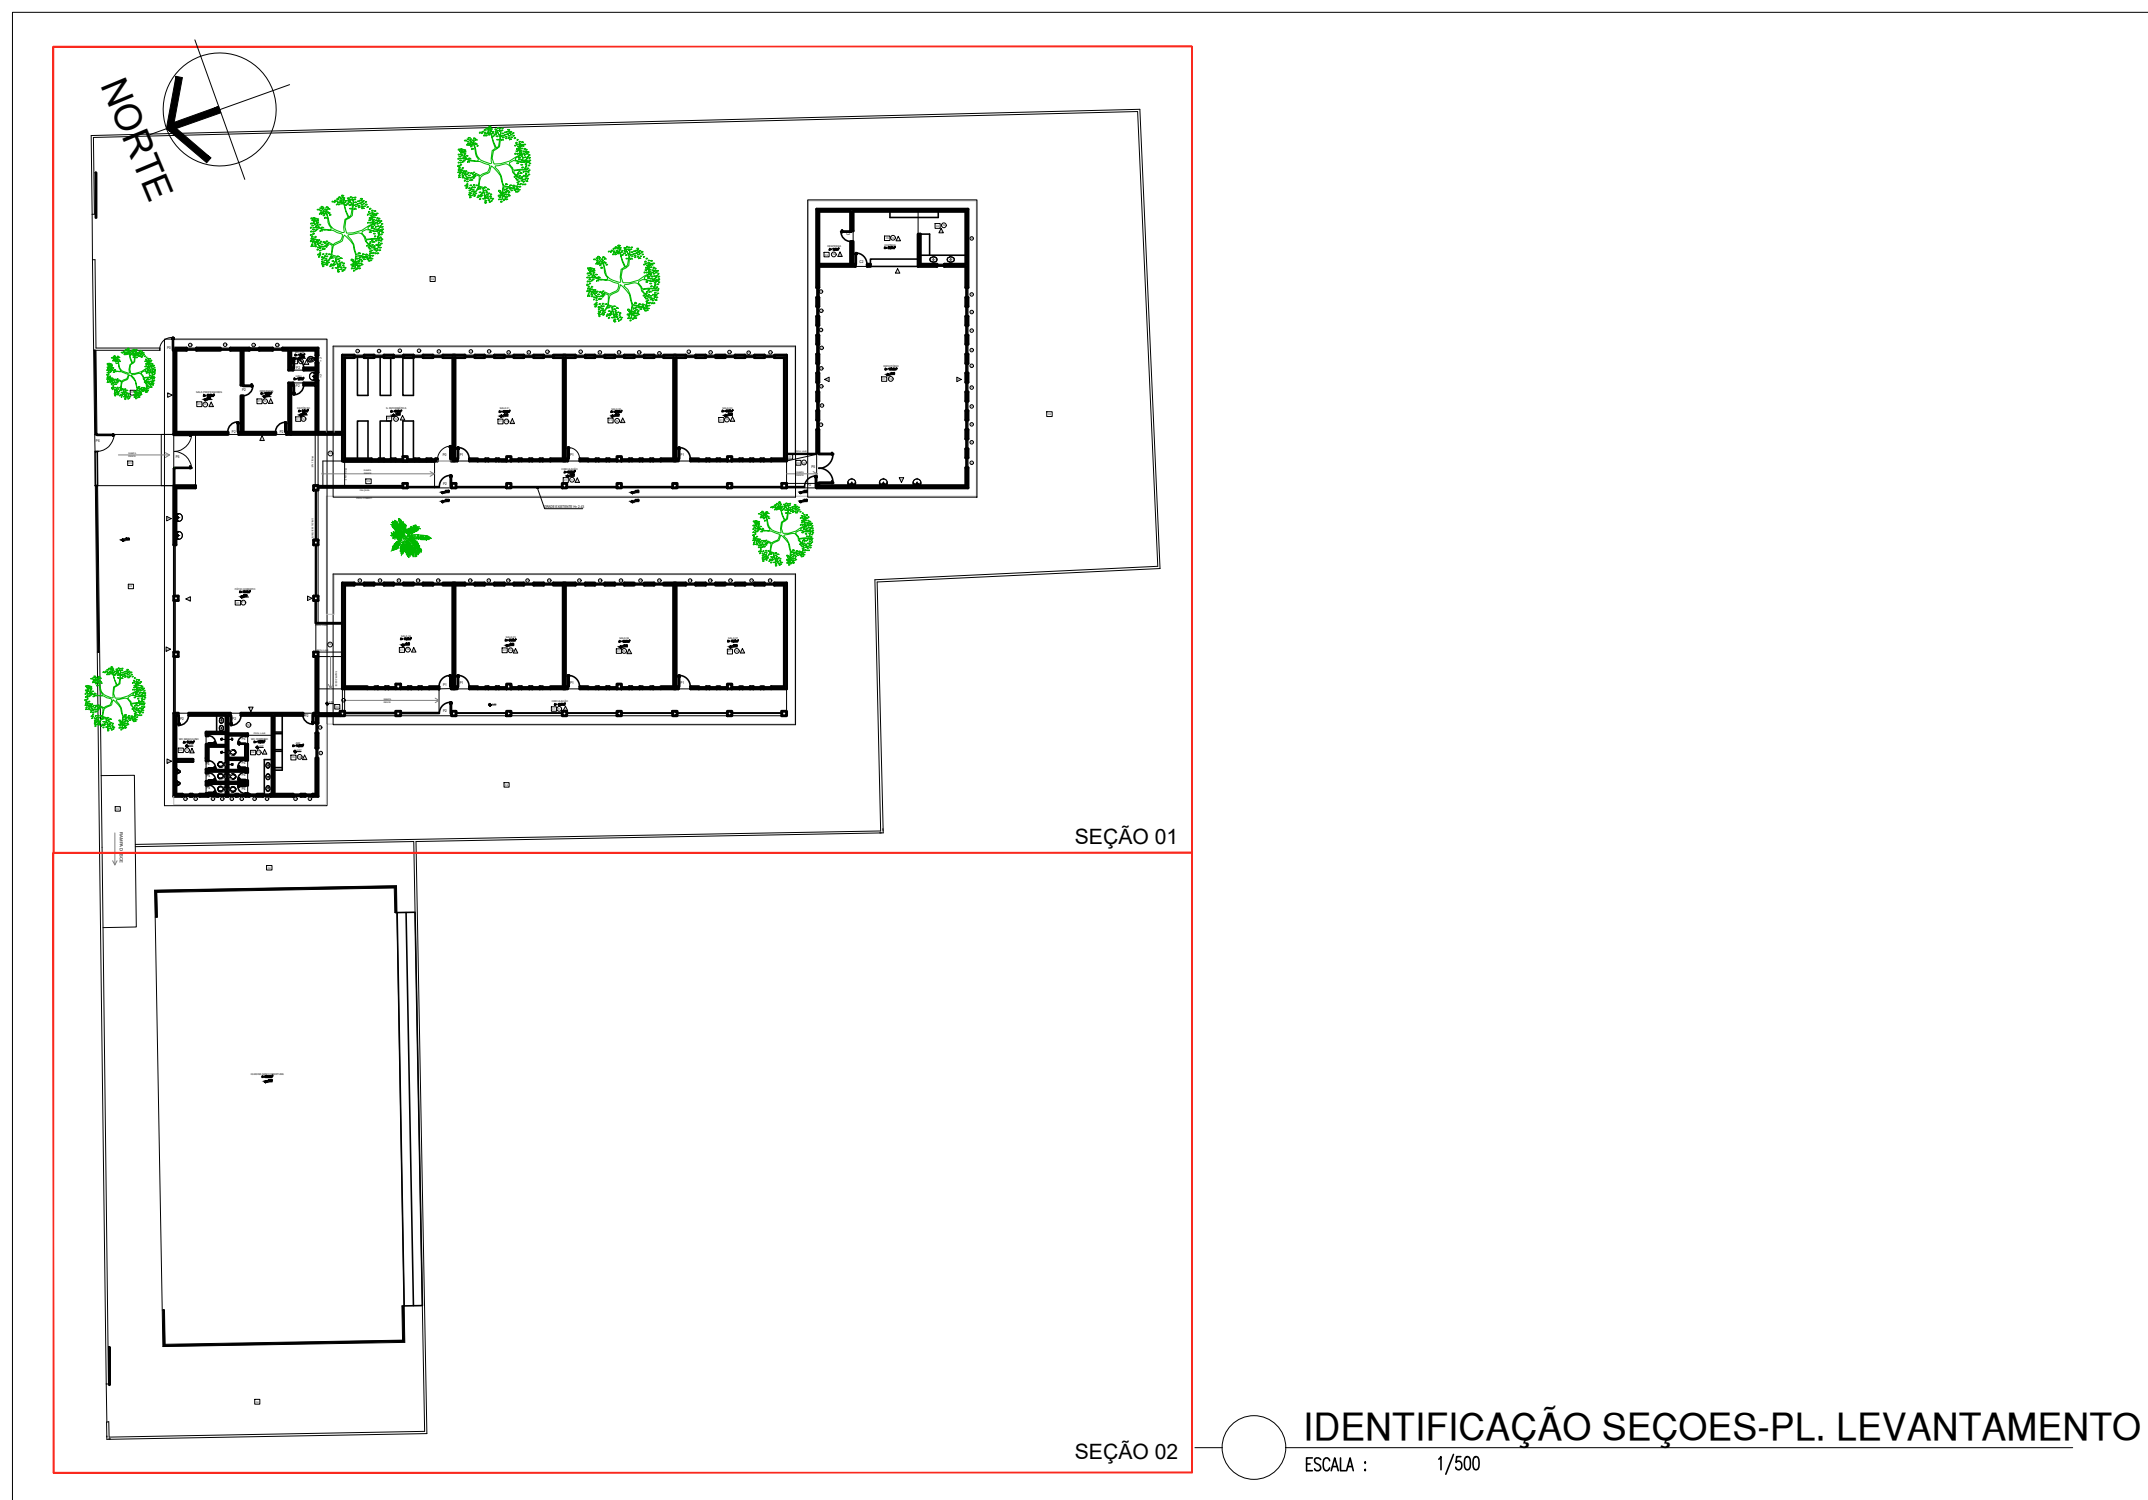

01 IDENTIFICAÇÃO SEÇÕES-PL. LEVANTAMENTO

		GOVERNO DO ESTADO DO PIAUÍ	
DEPARTAMENTO: UGERF_UNIDADE_DE_GESTÃO_DE_REDE_FÍSICA		DESENHO: LEVANTAMENTO	
TÍTULO DO PROJETO: PROJETO REFORMA E AMPLIAÇÃO UE JOAO SOARES		FRANQUIA: P01_LEVARQ	
MUNICÍPIO: TERESINA-PI		ZONA: URBANA	
DESENHO: MARIELLY_IBAPINA		FASE: LEVANTAMENTO	
DATA: 09/08/2021		REVISÃO: REVISÃO_01	

ARQUITETO(A): MARIELLY_IBAPINA MASCARENHAS CAU RN A623958-0	ENGENHEIRO(A) RESPONSÁVEL:	PROPRIETÁRIO:
---	----------------------------	---------------