


Obra : UE. JOÃO SOARES
Local:
Obs. :

| Produto a Instalar | UA/Produto | UA(Total) |
|---|---|---|
| Painel de conexão (24 portas) | 1 | 1 |
| Organizador horizontal (24 portas) | 1 | 1 |
| HUB c/ger (24 portas) | 1 | 1 |
| Switch Ethernet depto | 1 | 1 |
| Roteador de acesso | 1 | 1 |
| Modems | 1 | 1 |
| Expansão (10% ou 4UA) | 1 | 4 |
| | TOTAL (UA) | 10 |

Arquivo: E:\Documents\ENG. ALDAIR\PROJETOS\PROJETOS SEDUC\PROJE

Layout do Rack

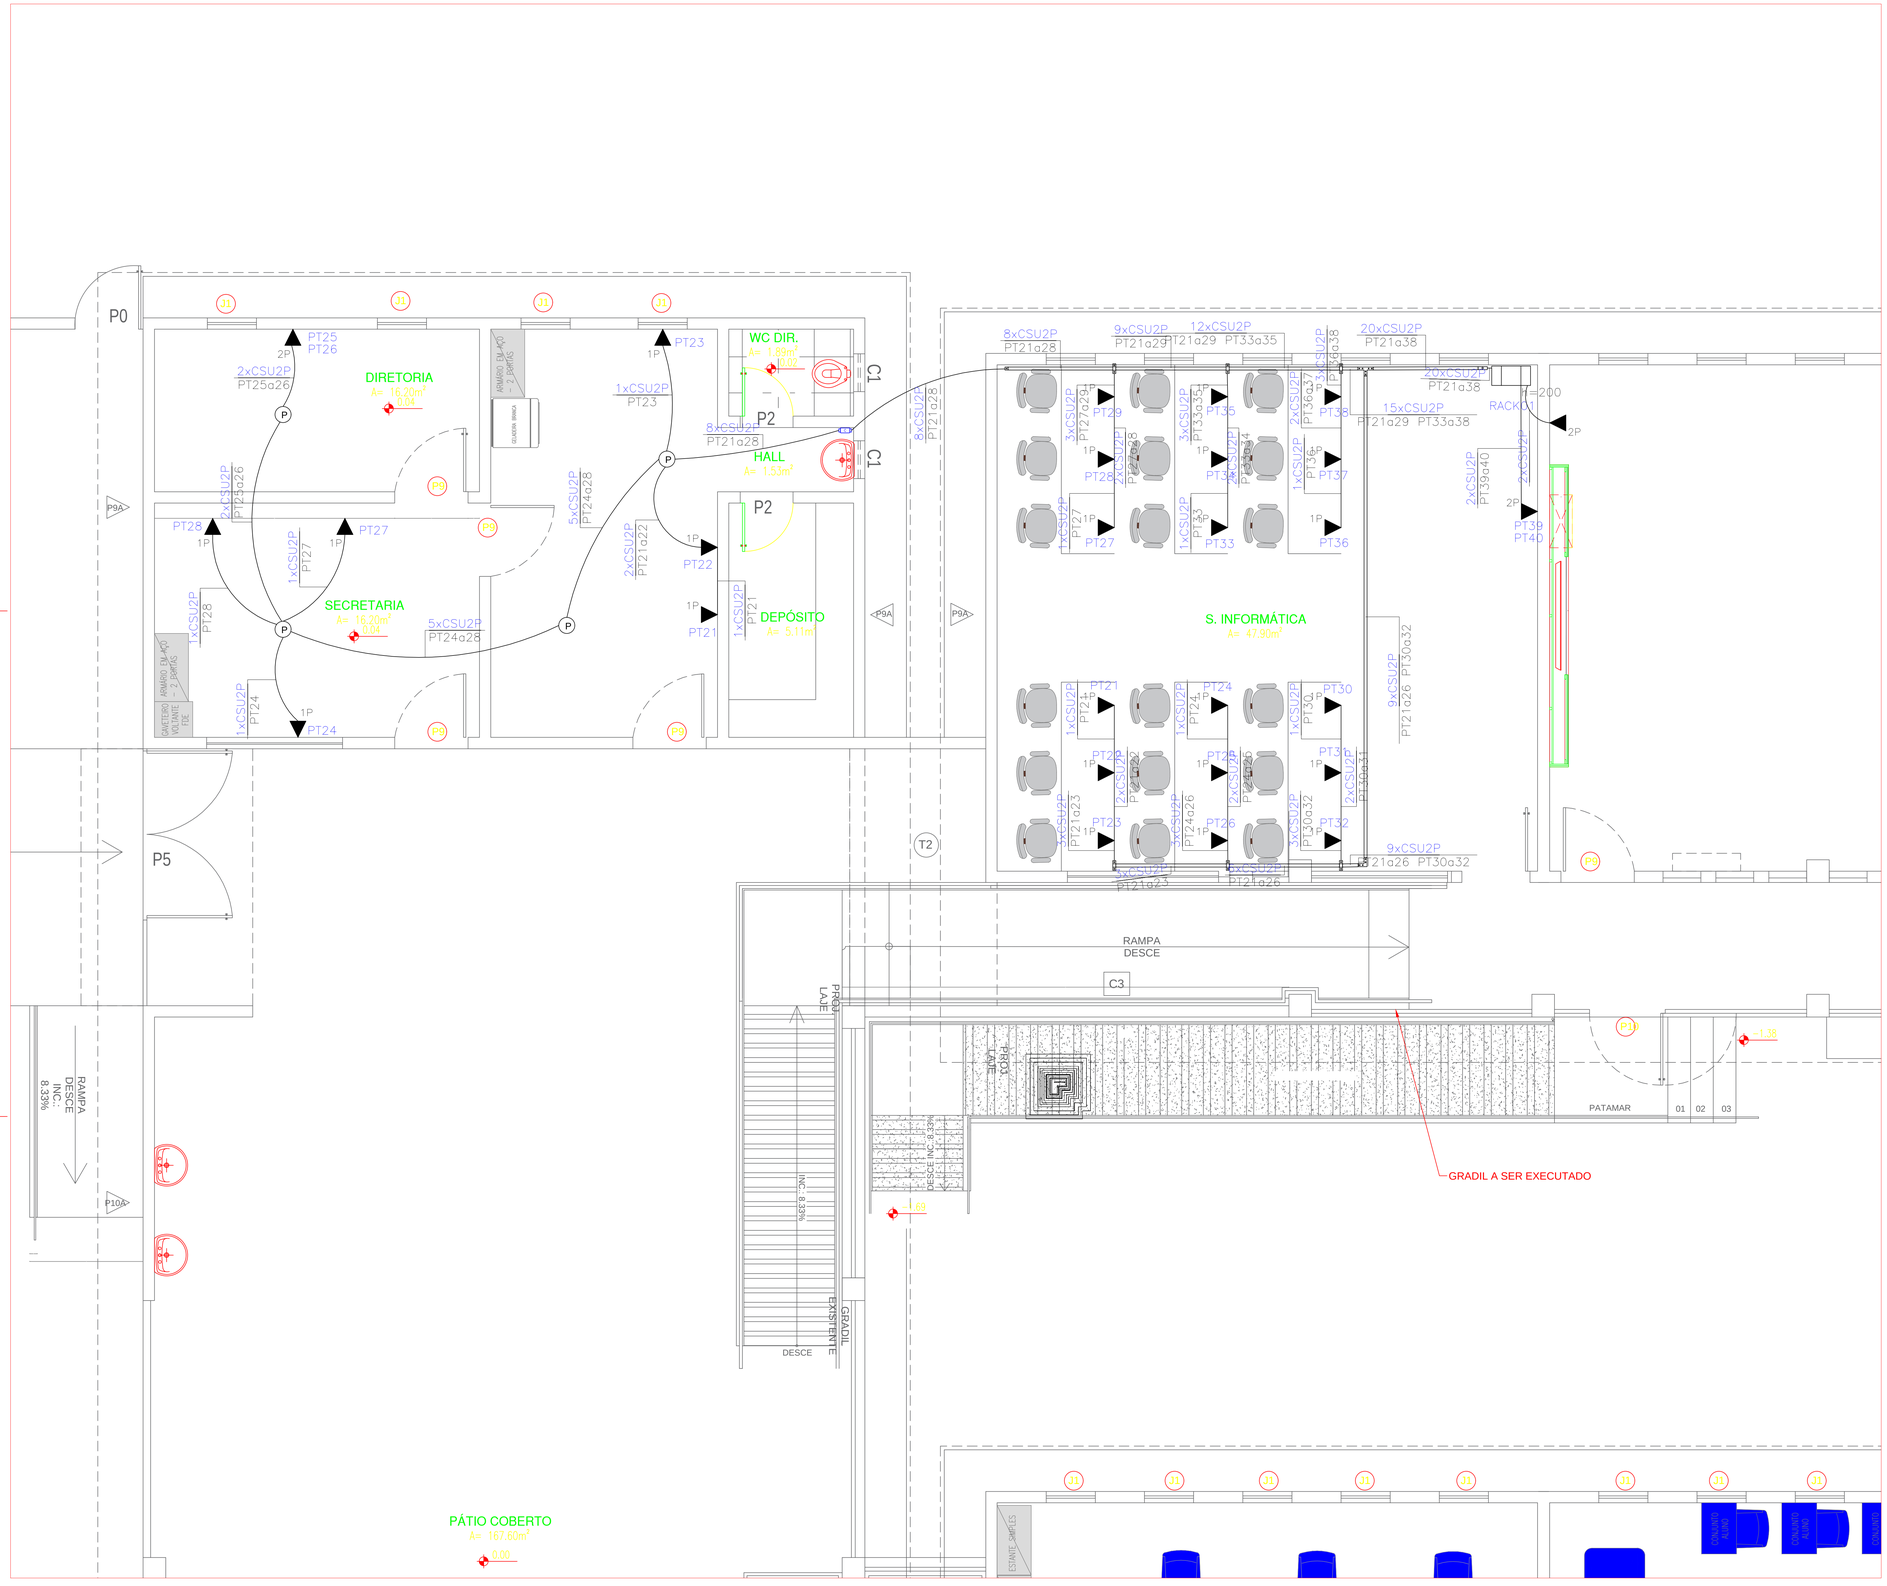


<-Painel de conexão
<-Organizador horizontal
<-HUB c/ger
<-Switch Ethernet depto
<-Roteador de acesso
<-Modems

<-Expansão

U.E. JOÃO SOARES\U.E.JOÃO SOARES.txt

LEGENDA:

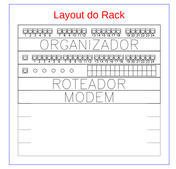- Fluorescente 32W
- Incandescente 25W
- Interruptor duplo
- Interruptor simples
- Interruptor triplo
- Tomada 130cm
- Tomada baixa 30cm
- Quadro Parcial de luz e força
- Disjuntor a seco – DIN Curva B 10A 1P
- Disjuntor a seco – DIN Curva B 16A 1P
- Disjuntor a seco – DIN Curva B 16A 3P
- Disjuntor a seco – DIN Curva B 32A 3P
- DPS Classe II 20kA 1P
- Eletroduto no Teto
- Duto liso 38mm×38mm
- Neutro, Fase, Retorno, Terra

ALDAIR BARBOSA DA SILVA

Assinado de forma digital por ALDAIR BARBOSA DA SILVA
Dados: 2021.10.13 15:21:33 -03'00'

ALDAIR B. DA SILVA
ENG. ELETRICISTA
CREA:RN191081017-7

HISTÓRICO

| ALTERAÇÃO | REVISÃO | DATA |
|---|---|---|
| 1. | | |
| 2. | | |
| 3. | | |
| 4. | | |
| 5. | | |

ARQUITETO(A): | ENGENHEIRO(A)/RESPONSÁVEL: | ENGENHEIRO:

Piauí GOVERNO DO ESTADO

GOVERNO DO ESTADO DO PIAUÍ

SEDUC - SECRETARIA DE ESTADO DA EDUCAÇÃO
19ª GRE - REGIONAL TERESINA

DEPARTAMENTO: UNIDADE DE GESTÃO DA REDE FÍSICA
DESENHO: ELET
TÍTULO DO PROJETO: PROJ. REFORMA/AMPLIAÇÃO. UE.JOÃO SOARES
ENDEREÇO DO SERVIÇO: RUA ARMATÉIA, PTO. S/N, MONTE CASTELO
FRANCHA: 2/04
TÍTULO DO DESENHO: INFRAESTRUTURA DE CABEAMENTO ESTRUTURADO
MUNICÍPIO: TERESINA - PI
ZONA: URBANA
ESCALA: MEDIDAS
DESENHO:
FASE: PROJ. ELETRICO
DATA: OUTUBRO / 2021
REVISÃO: REVISÃO 01