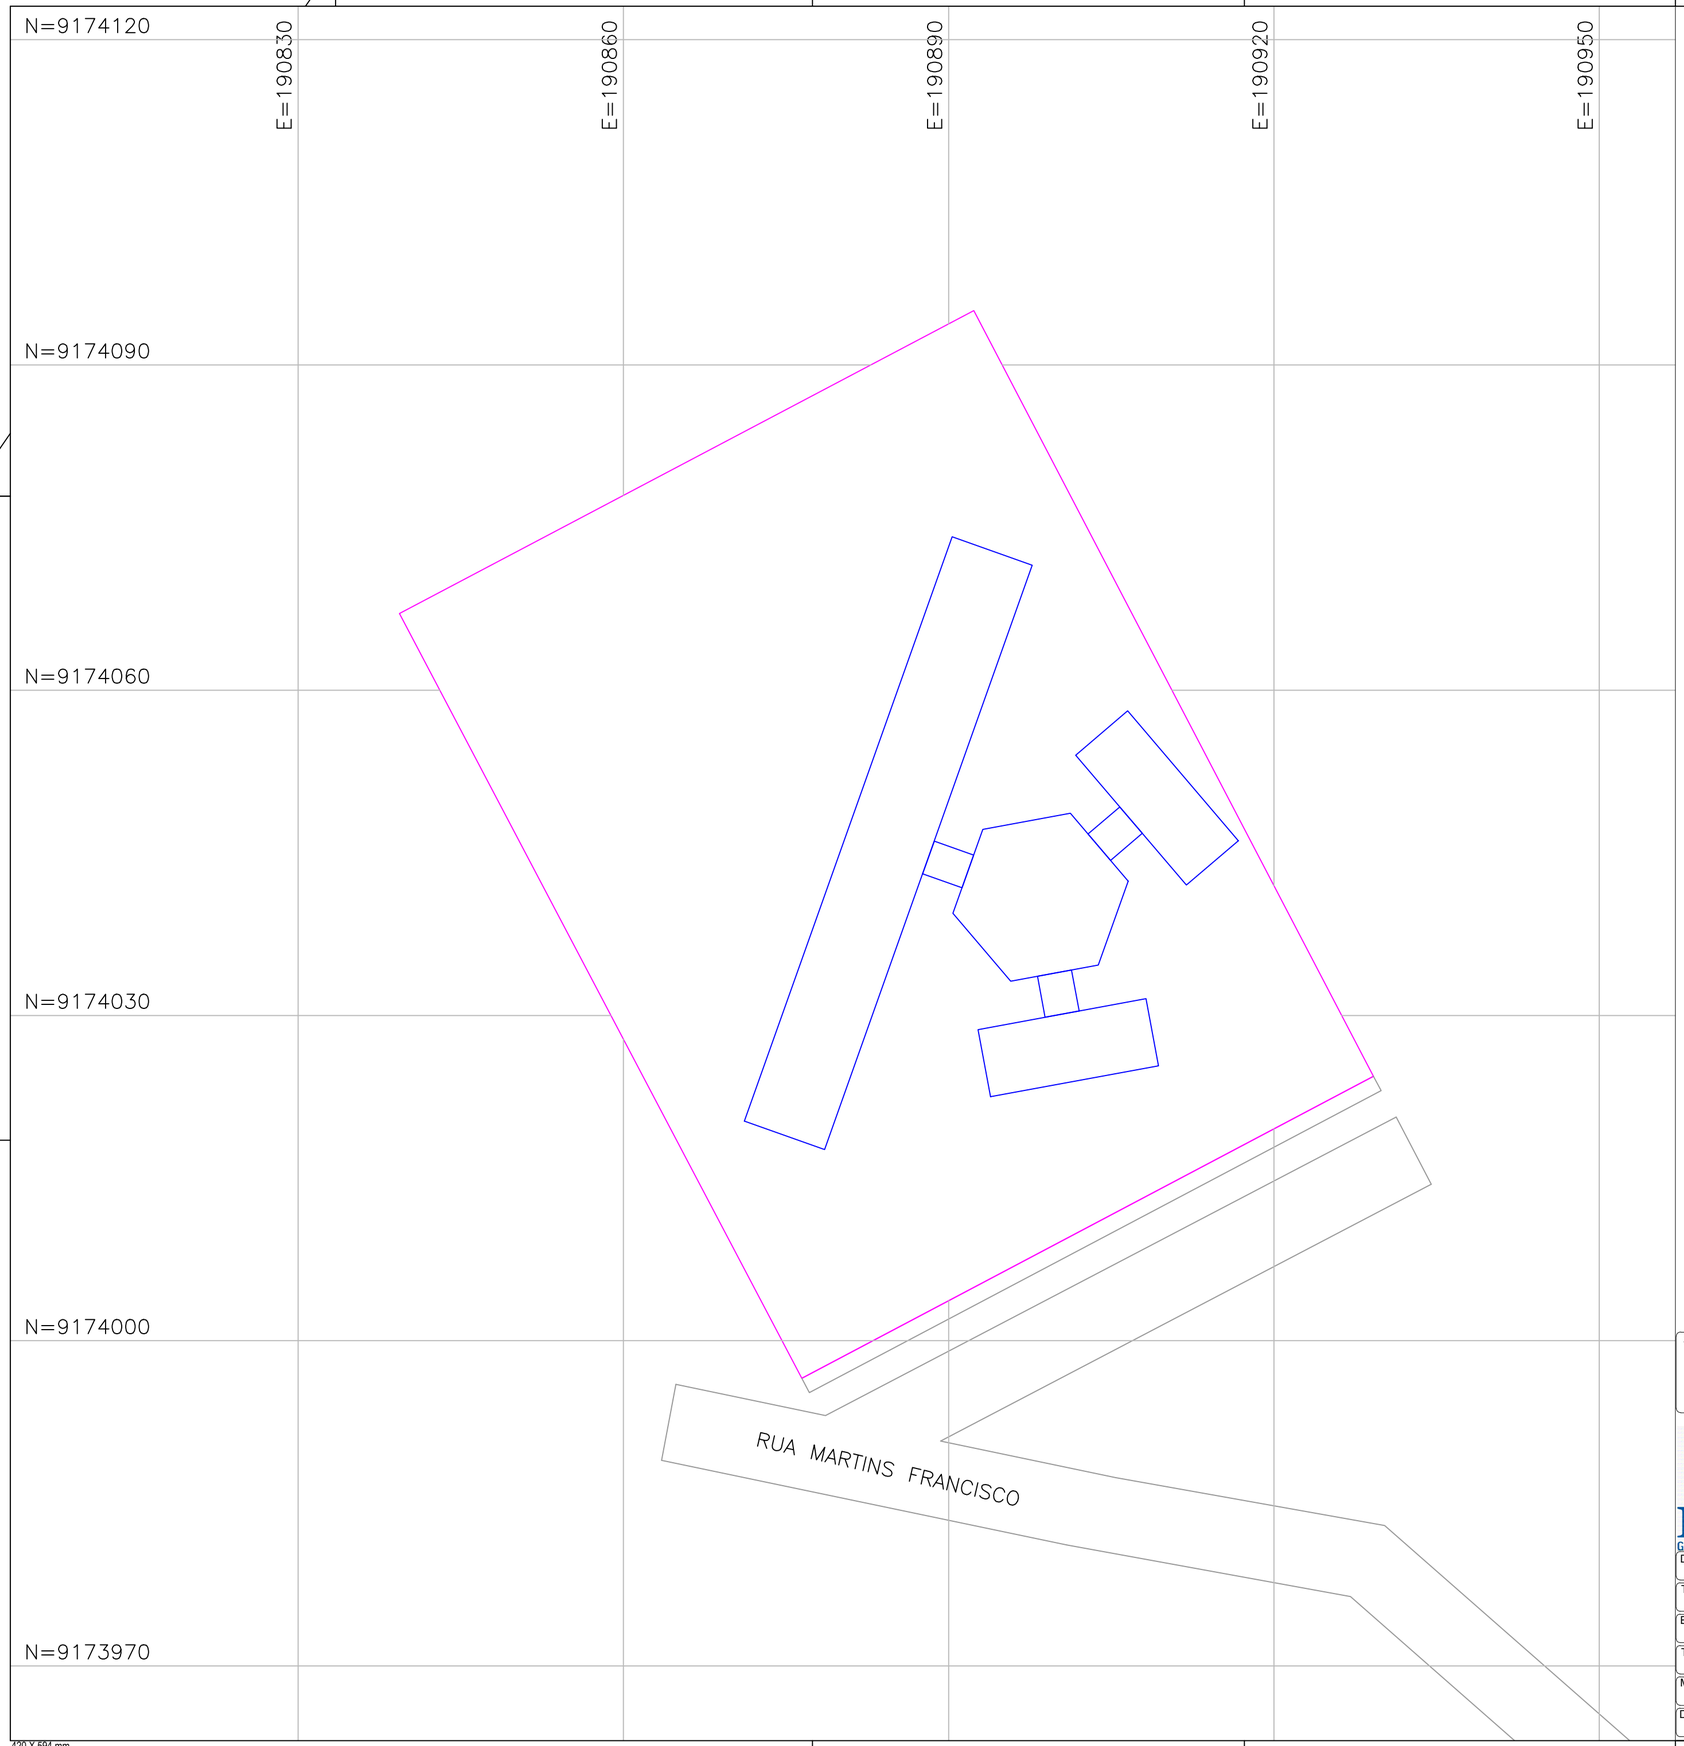

DATUM - SIRGAS 2000

SISTEMA DE PROJEÇÃO - UTM

FUSO: 24S

IMAGEM DE SATELITE - ELEVAÇÃO 200m

COORDENADA GEOGRAFICA

Lat - 7°27'48.21"

Long - 41°48'1.41"

ARQUITETO(A):	ENGENHEIRO(A) RESPONSÁVEL:	PROPRIETÁRIO:

GOVERNO DO ESTADO DO PIAUÍ

SEDUC - SECRETARIA DE ESTADO DA EDUCAÇÃO
8º GRE - OEIRAS - PI

DEPARTAMENTO:	UNIDADE DE GESTÃO DA REDE FÍSICA	DESENHO: TOP
TÍTULO DO PROJETO:	UNIDADE ESCOLAR WILSON NUNES MARTINS FILHO	
ENDEREÇO DO SERVIÇO:	RUA MARTINS FRANCISCO	PRANCHA: 04/04
TÍTULO DO DESENHO:	PLANTA DE LOCALIZAÇÃO	
MUNICÍPIO: FLORESTA DO PIAUÍ - PI	ZONA: URBANA	ESCALA: 1/400
DESENHO:	FASE: PROJETO / DATA: JULHO/2021	REVISÃO: EMISSÃO INICIAL

420 X 594 mm