




DETALHAMENTO BANHEIROS  
ESC.: 1:25

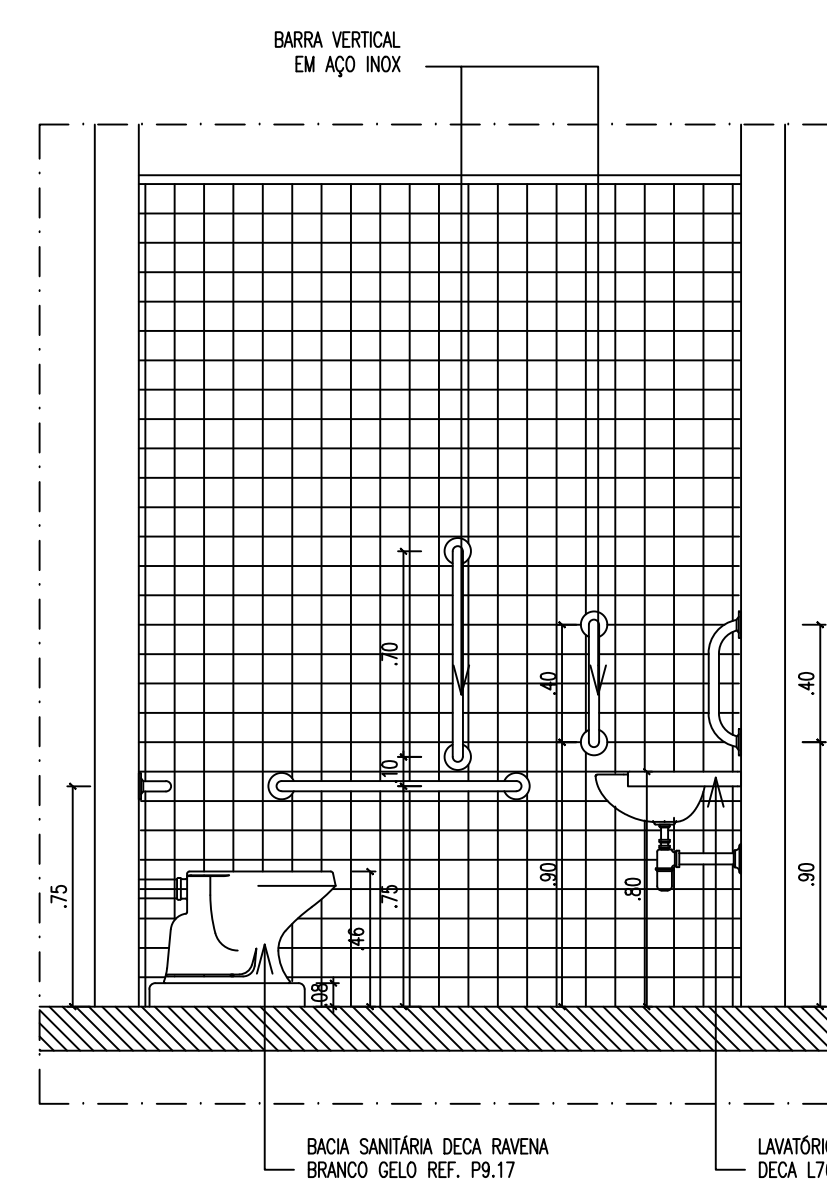


VISTA 01  
ESC.: 1:25

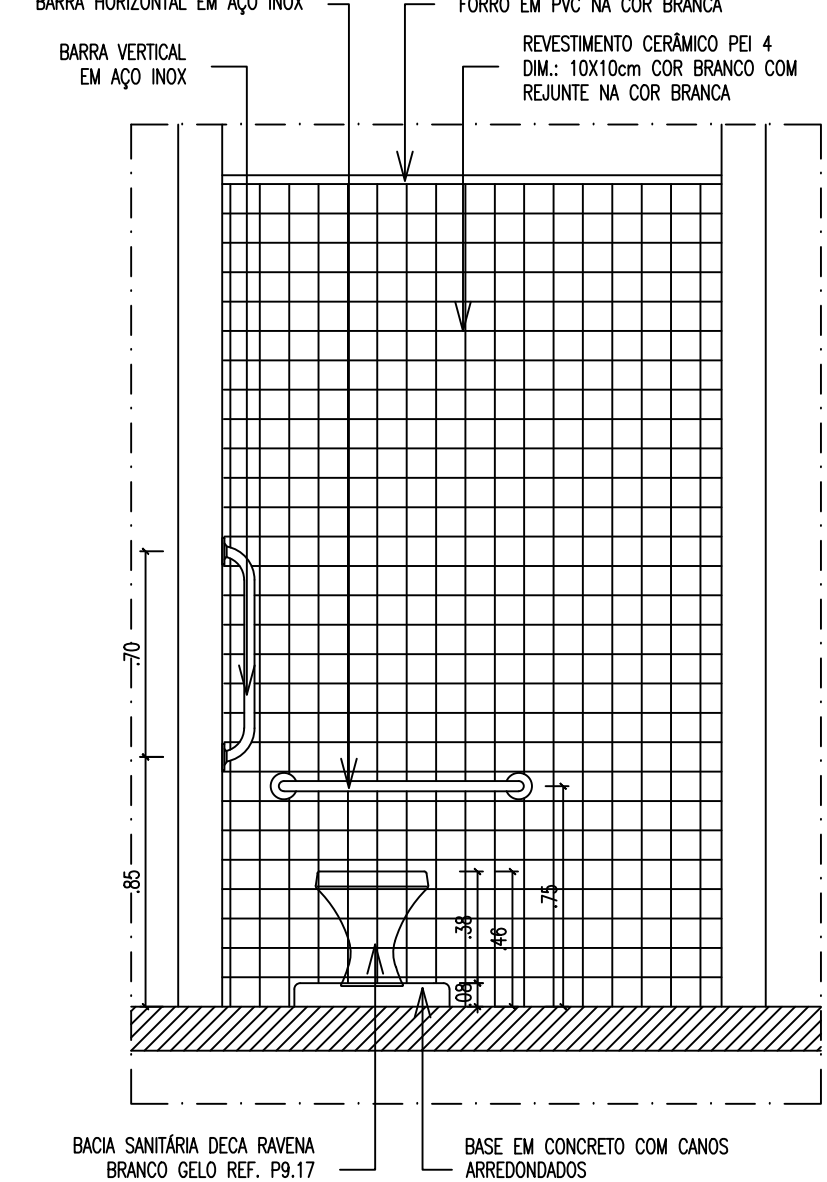


VISTA 02  
ESC.: 1:25

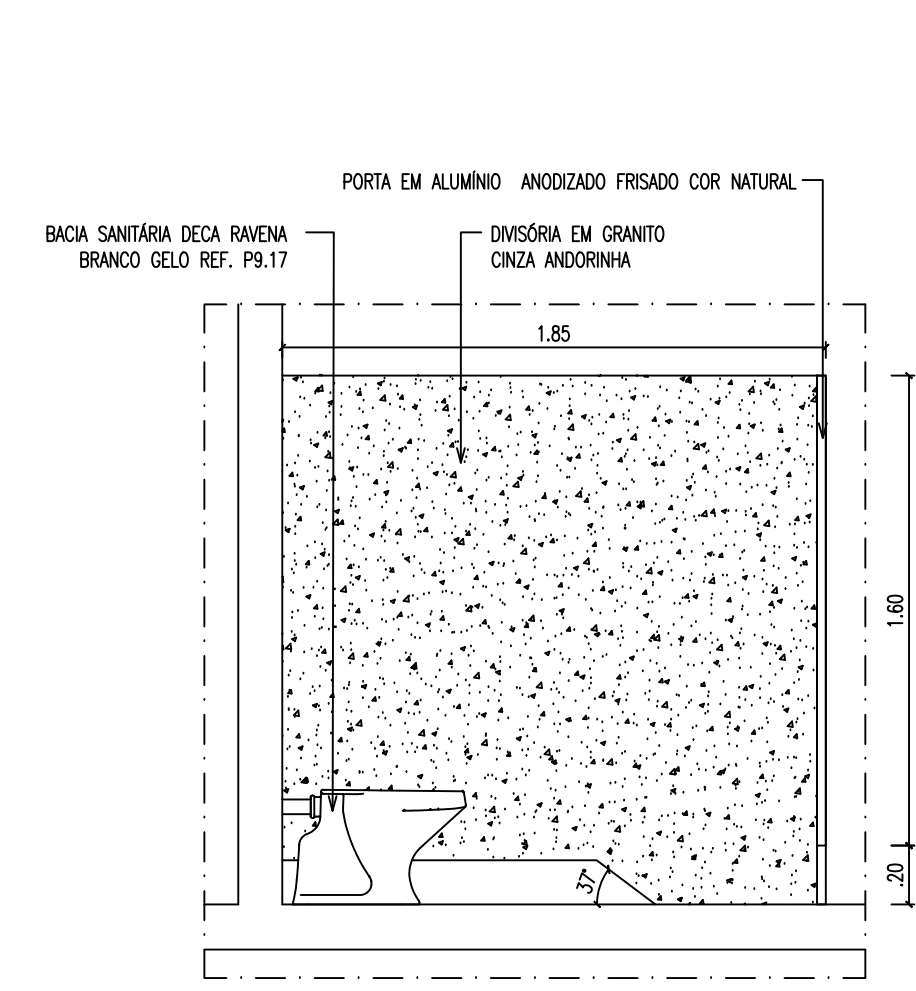


DETALHE: BOX SANITÁRIO  
ESC.: 1:25

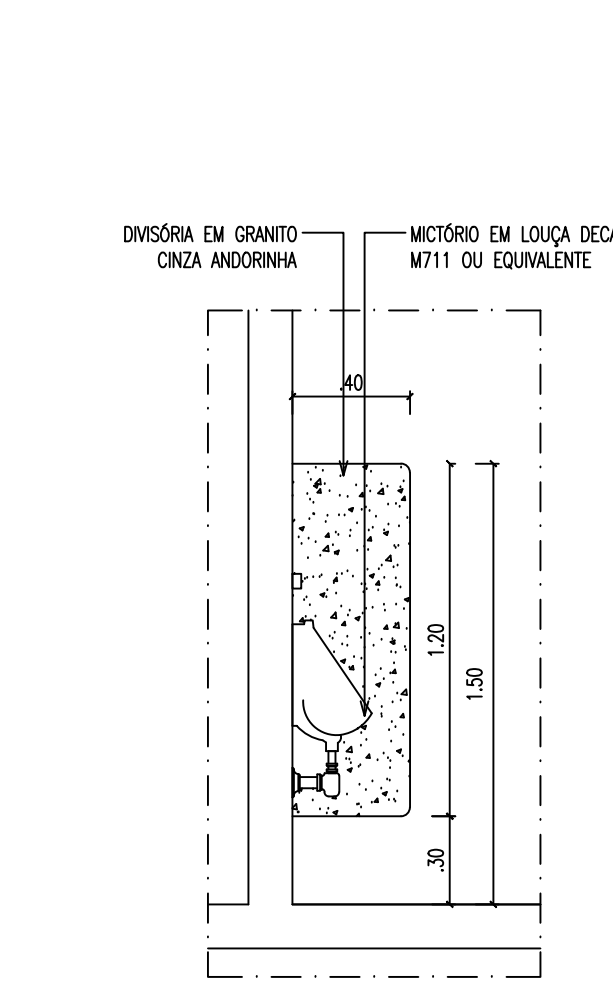


DETALHE: MICTÓRIO  
ESC.: 1:25

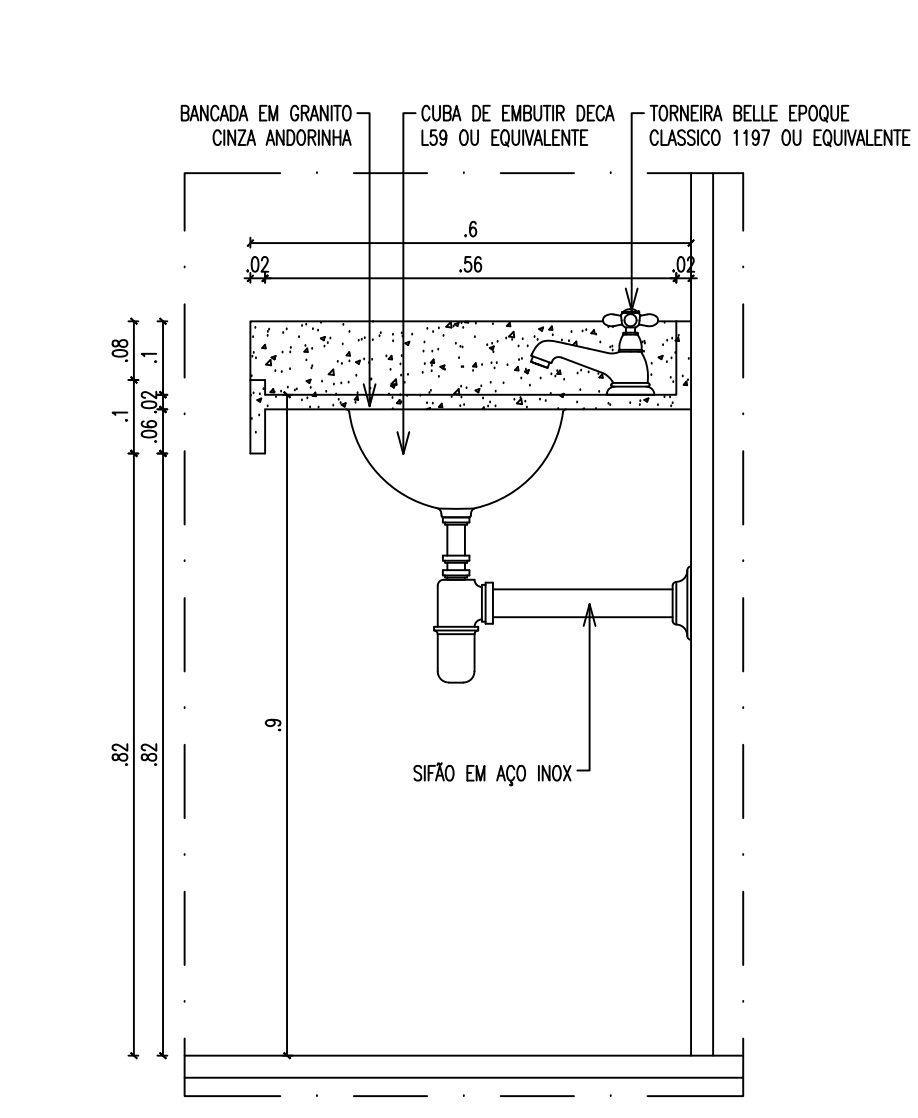


DETALHE: PIA  
WC MASCULINO E FEMININO  
ESC.: 1:25

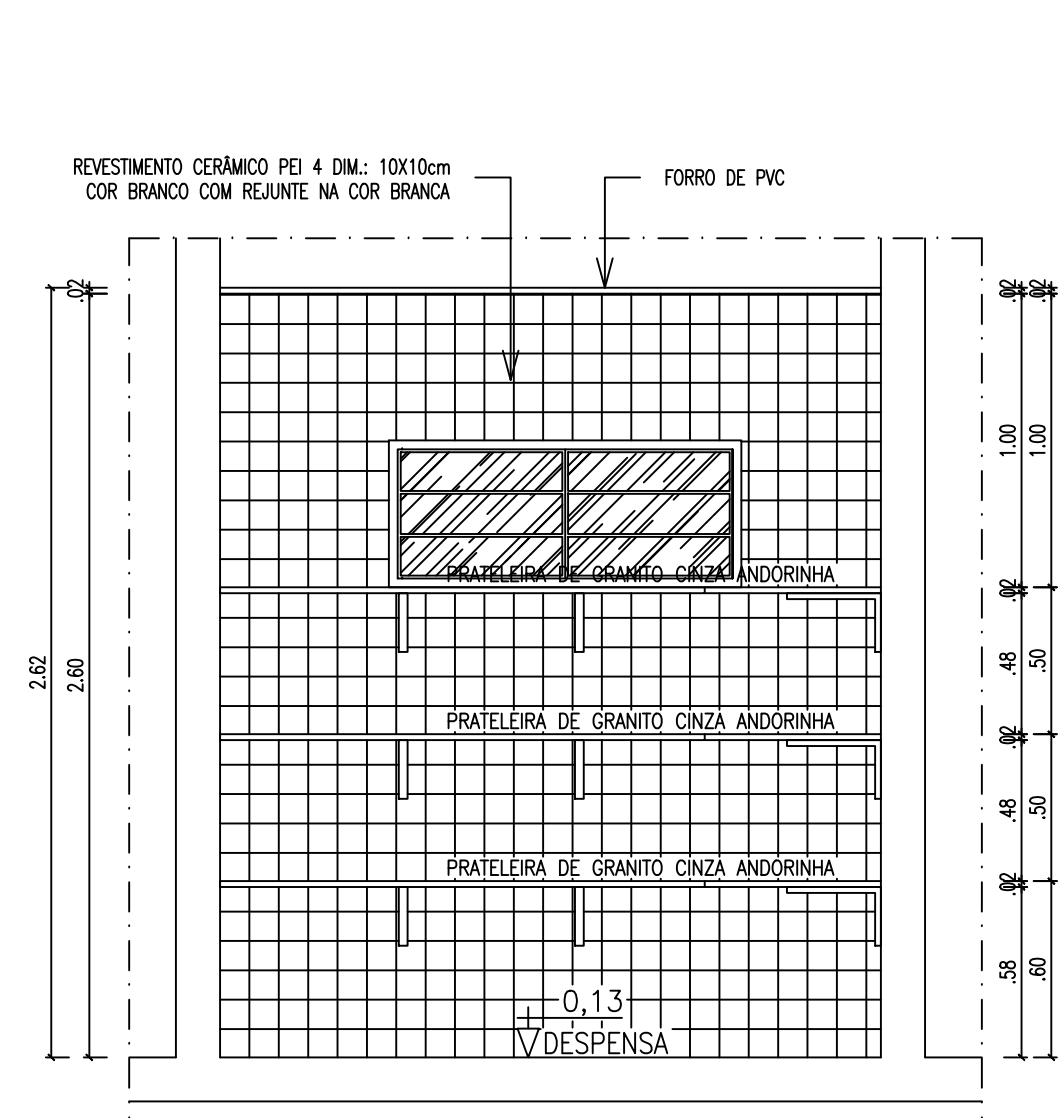


CORTE DD  
ESC.: 1:25

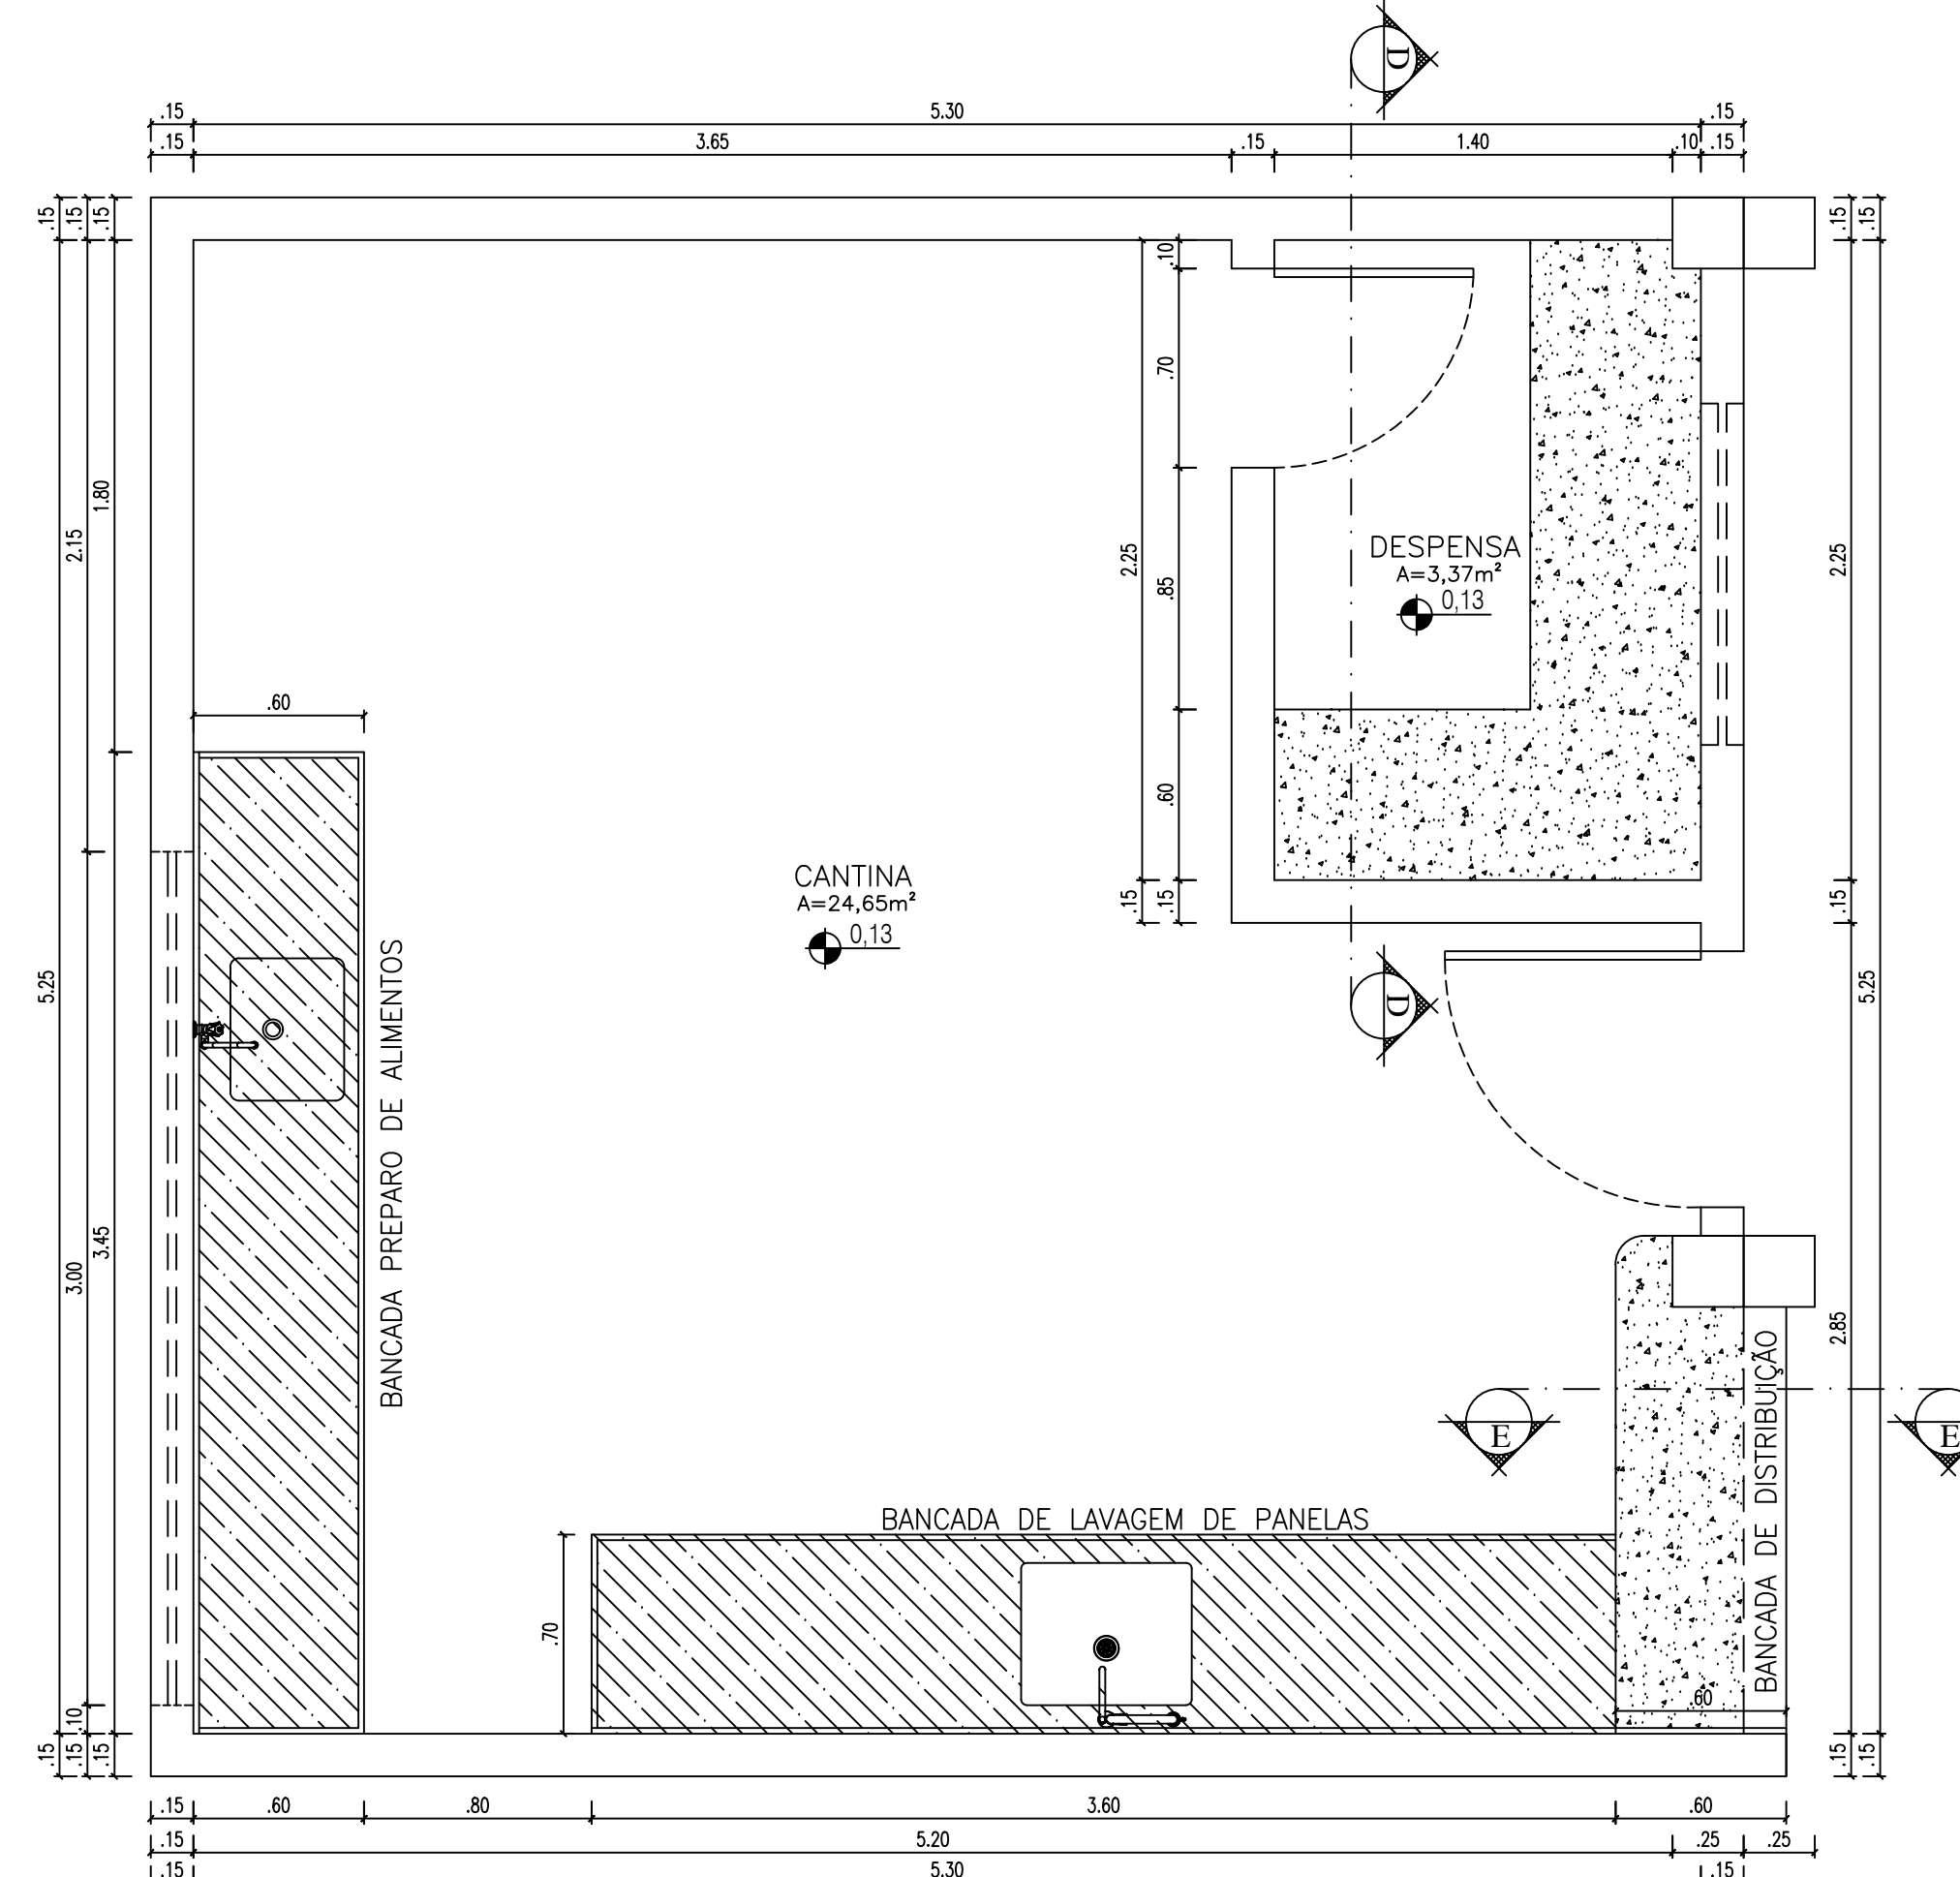


DETALHAMENTO CANTINA  
ESC.: 1:25

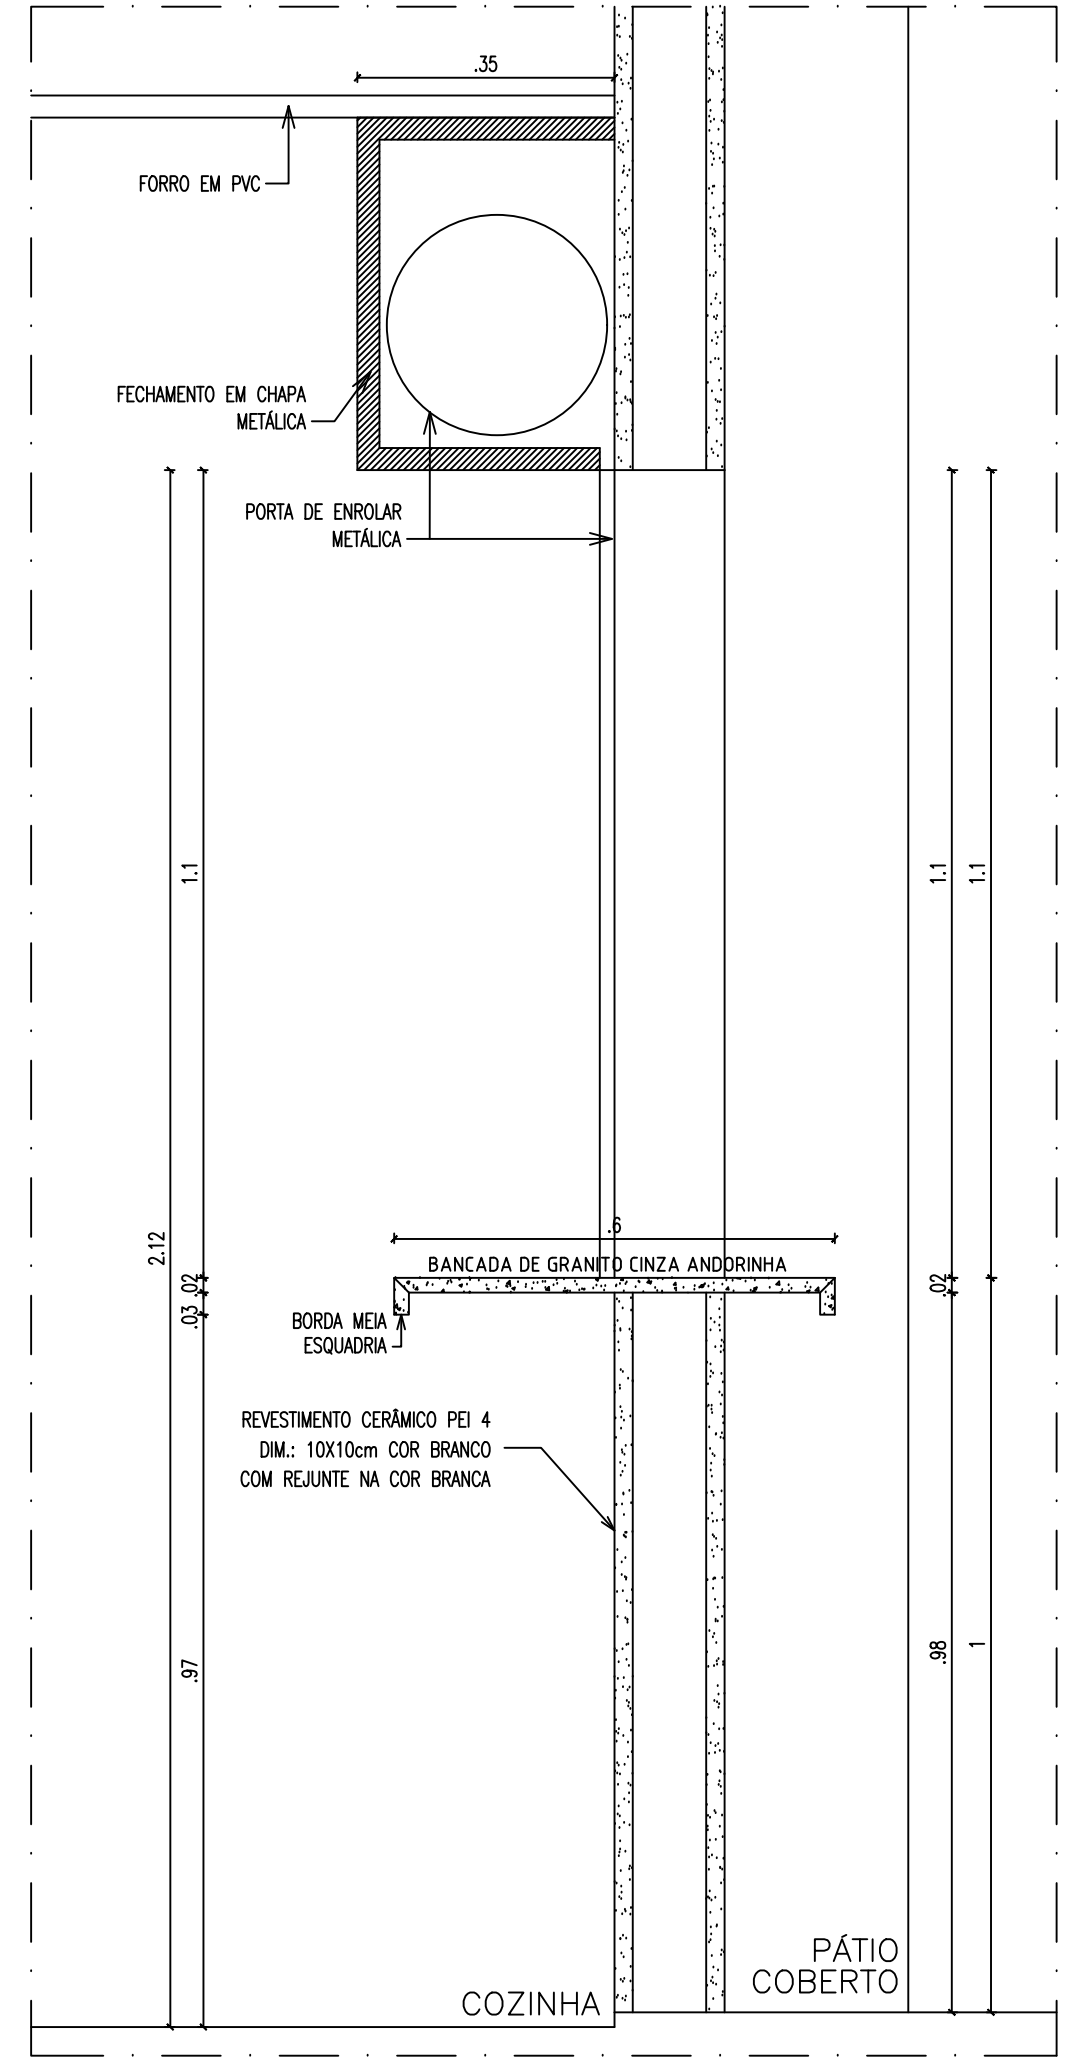


BANCADA DE DISTRIBUIÇÃO  
ESC.: 1:10

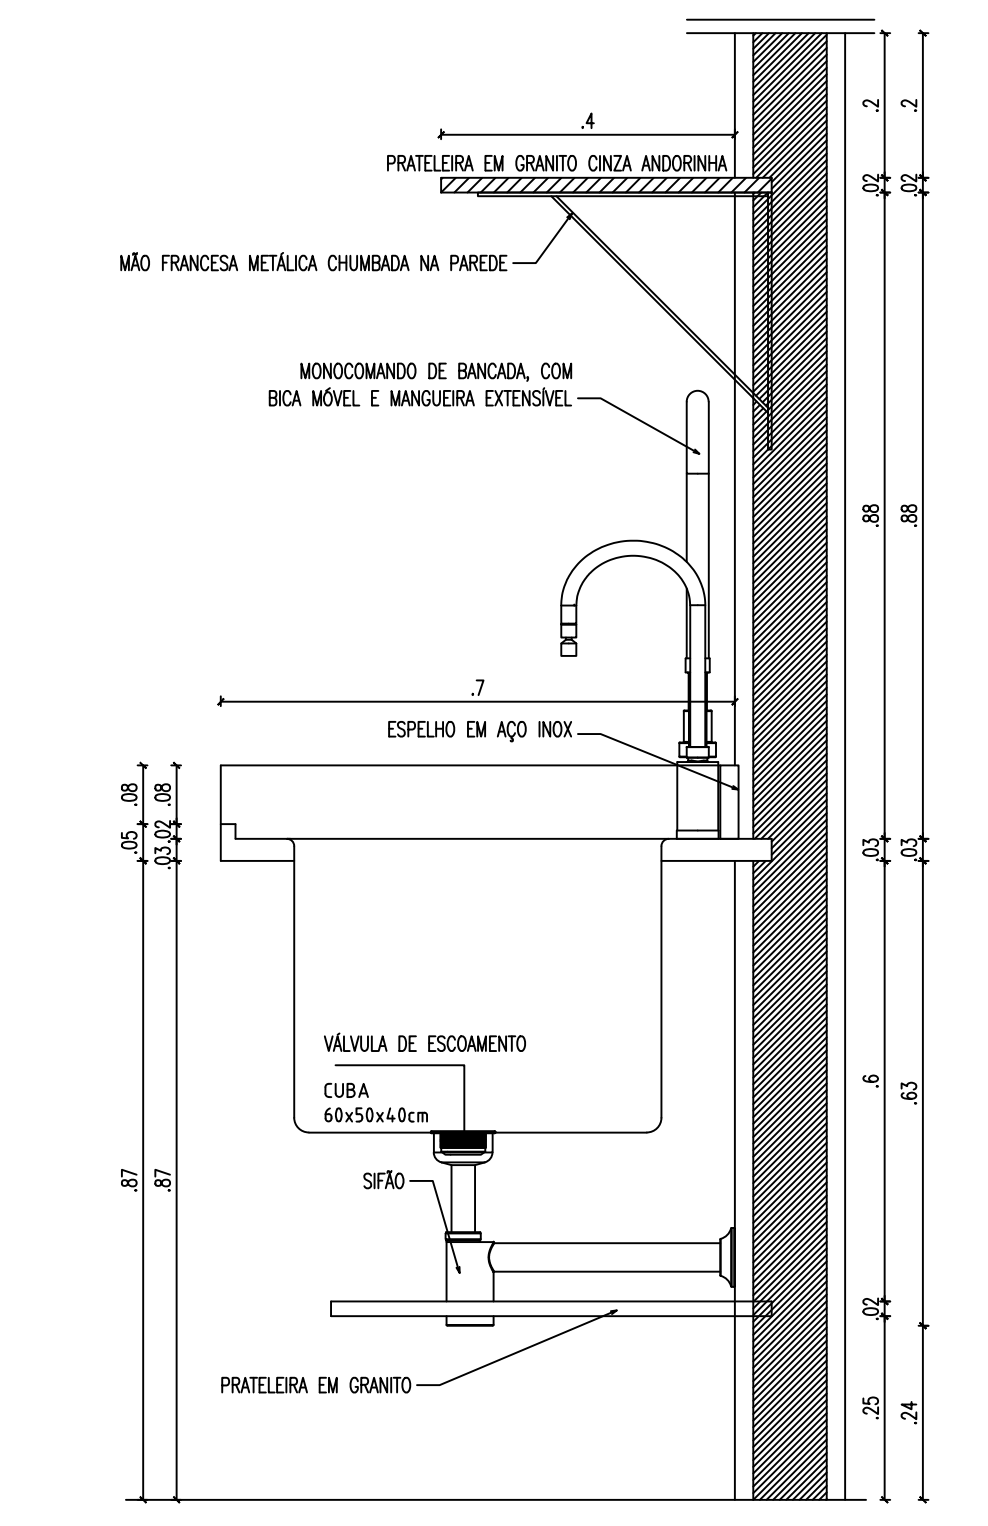


BANCADA LAVAGEM DE PANELAS  
ESC.: 1:10

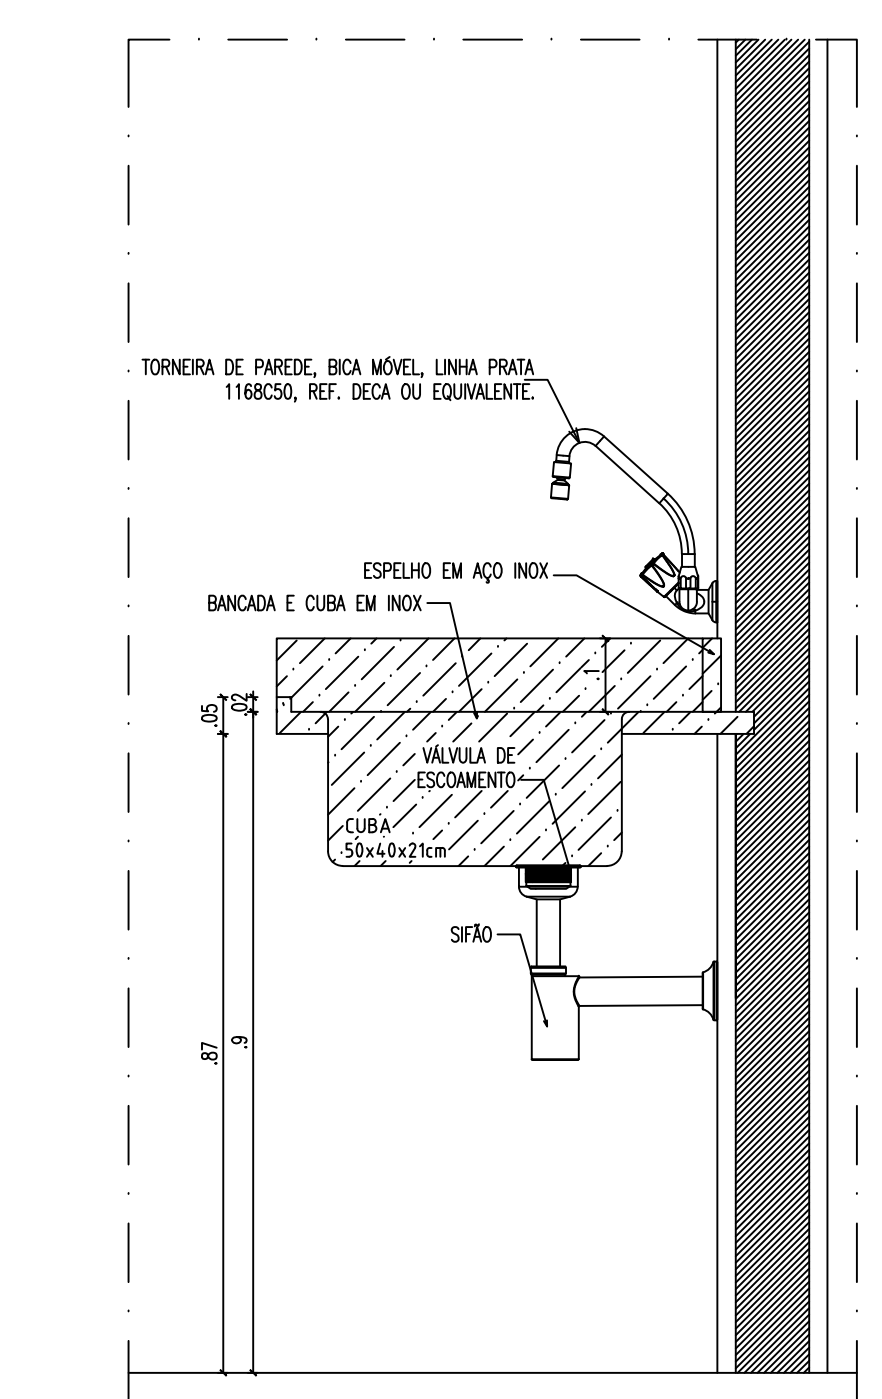


BANCADA PREPARO DE ALIMENTOS  
ESC.: 1:10

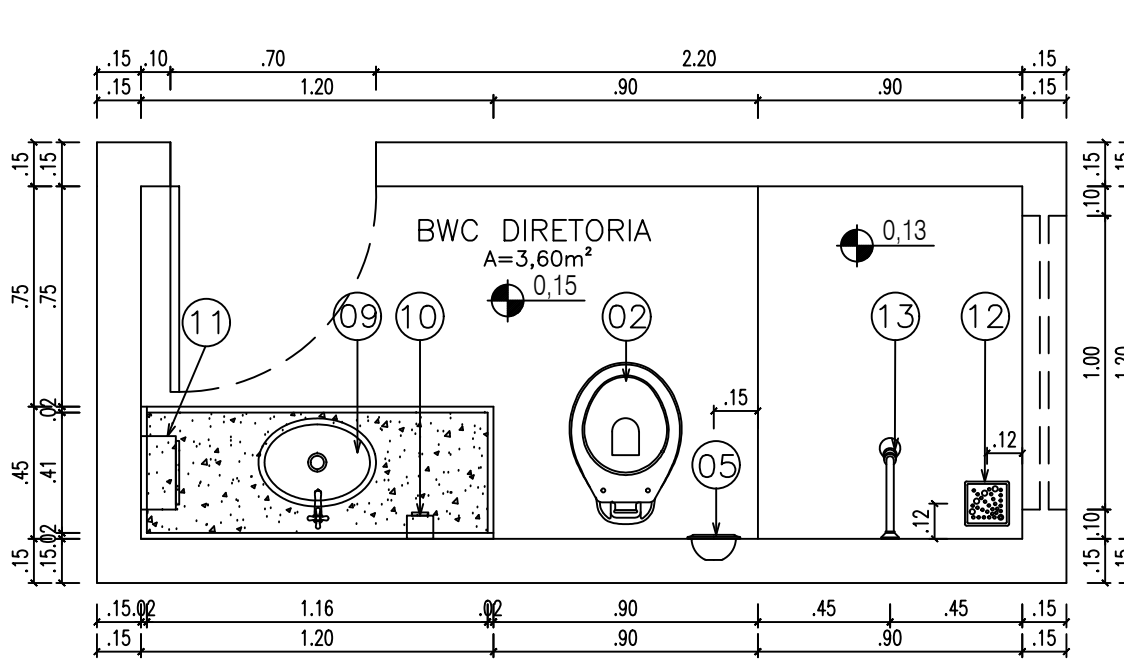


PLANTA BAIXA: BWC DIRETORIA  
ESC.: 1:25

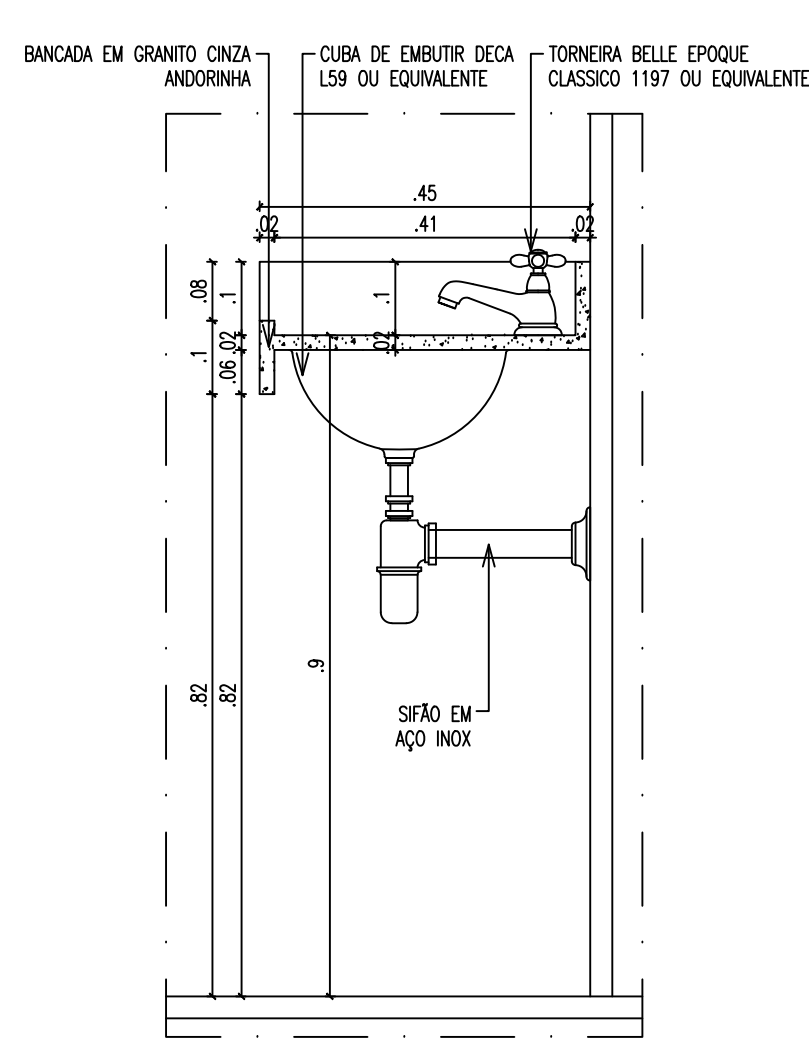


PIA BWC DIRETORIA  
ESC.: 1:10

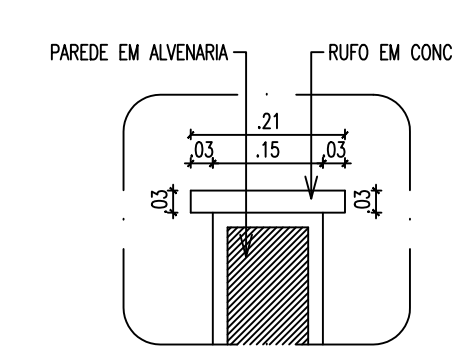


CHAPIM  
ESC.: 1:10

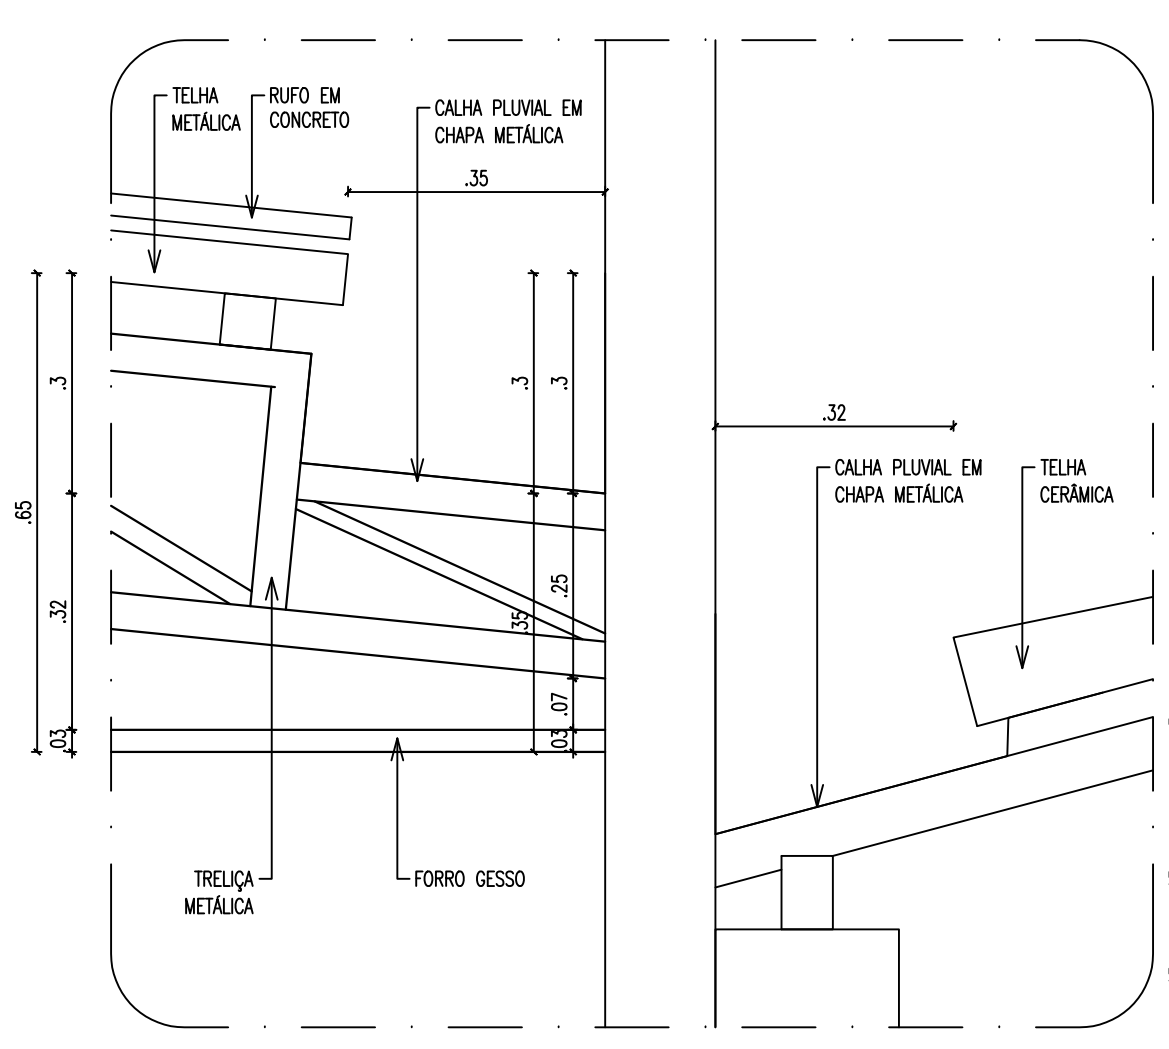


DETALHE 01  
ESC.: 1:10

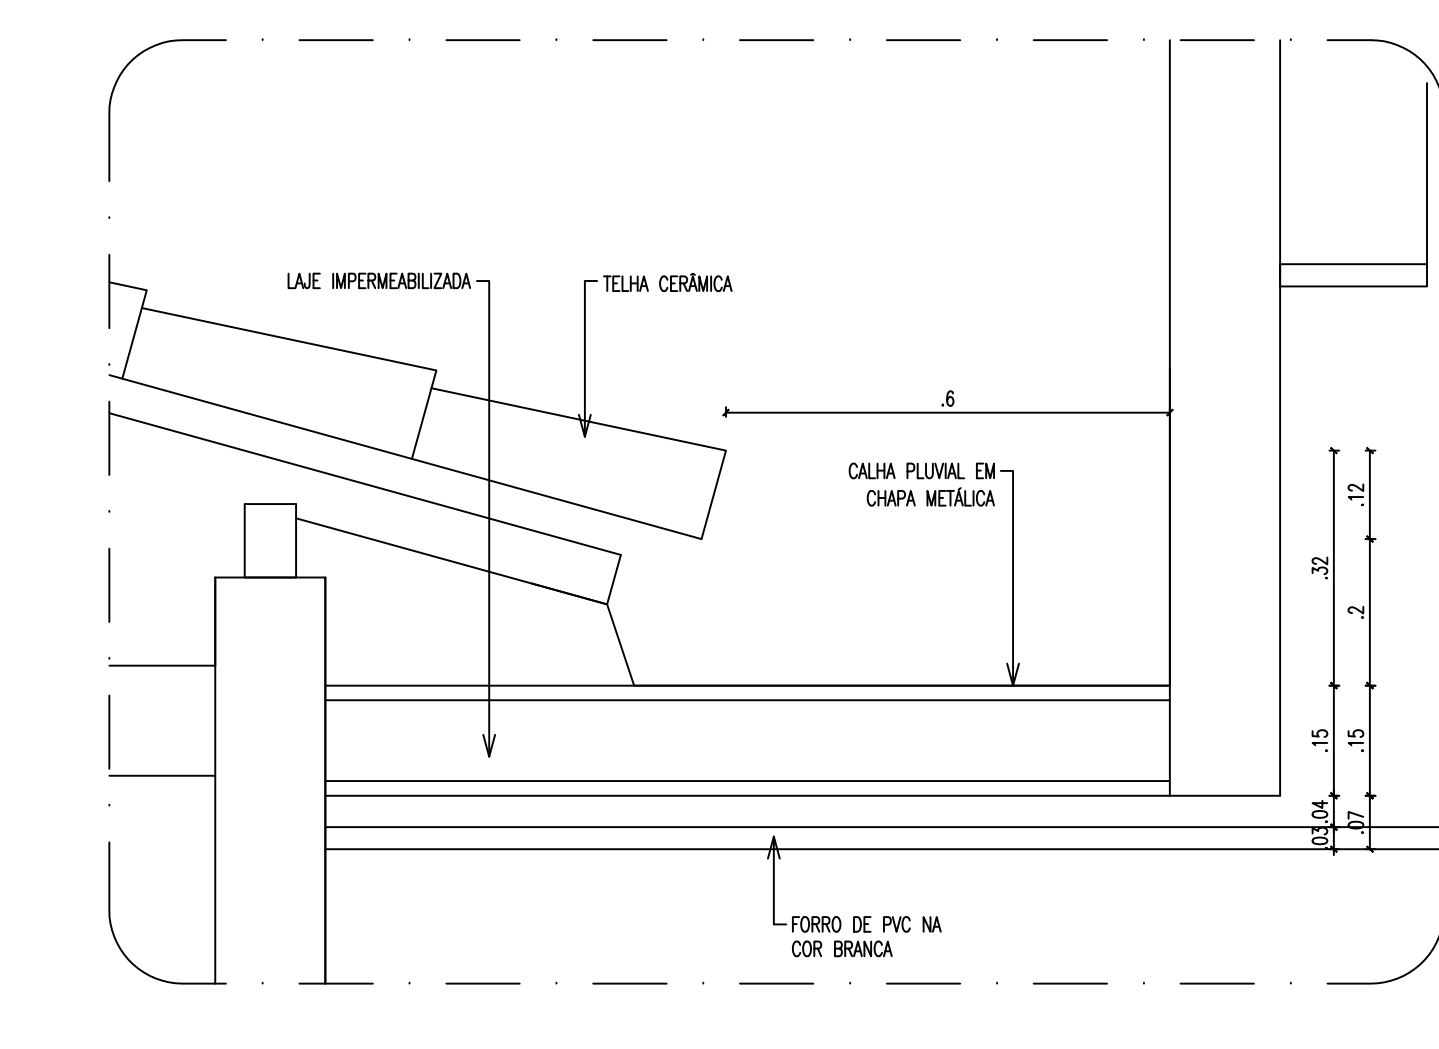


DETALHE 02  
ESC.: 1:10

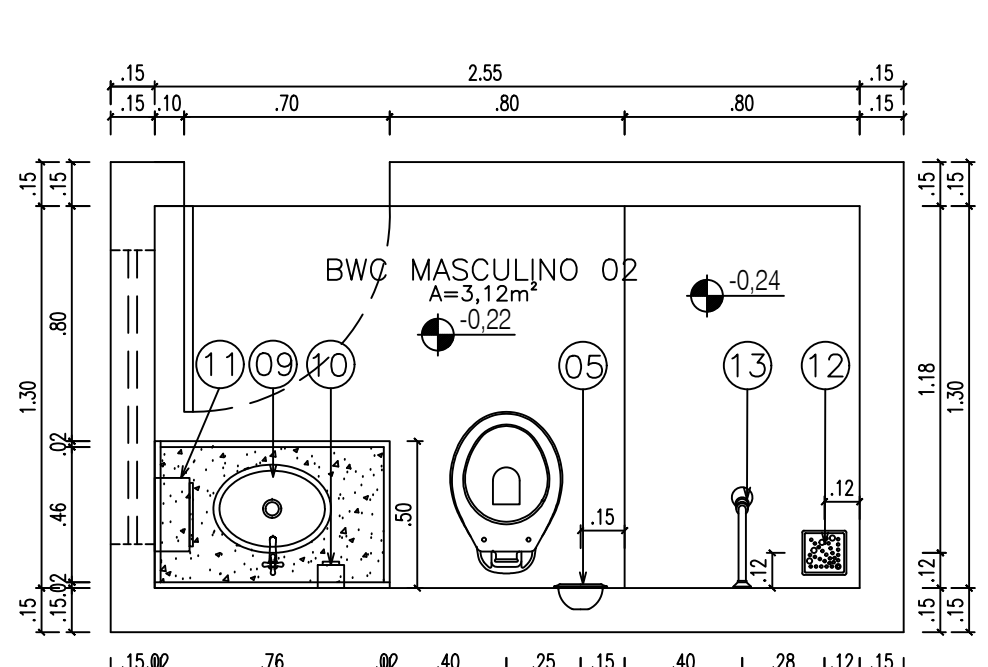


BWC MASCULINO 02  
ESC.: 1:25

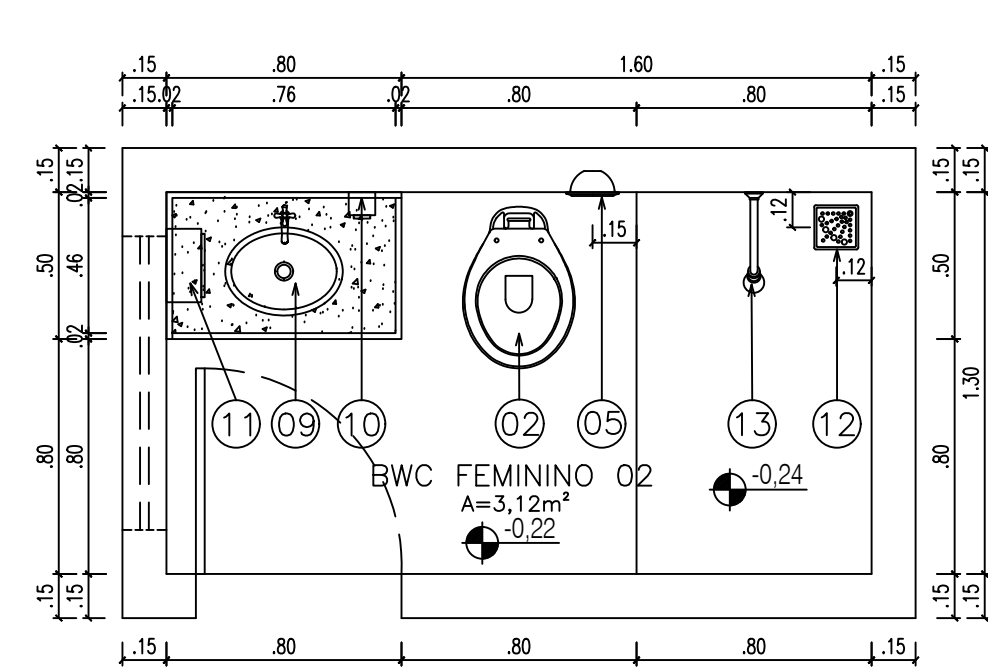


BWC FEMININO 02  
ESC.: 1:25

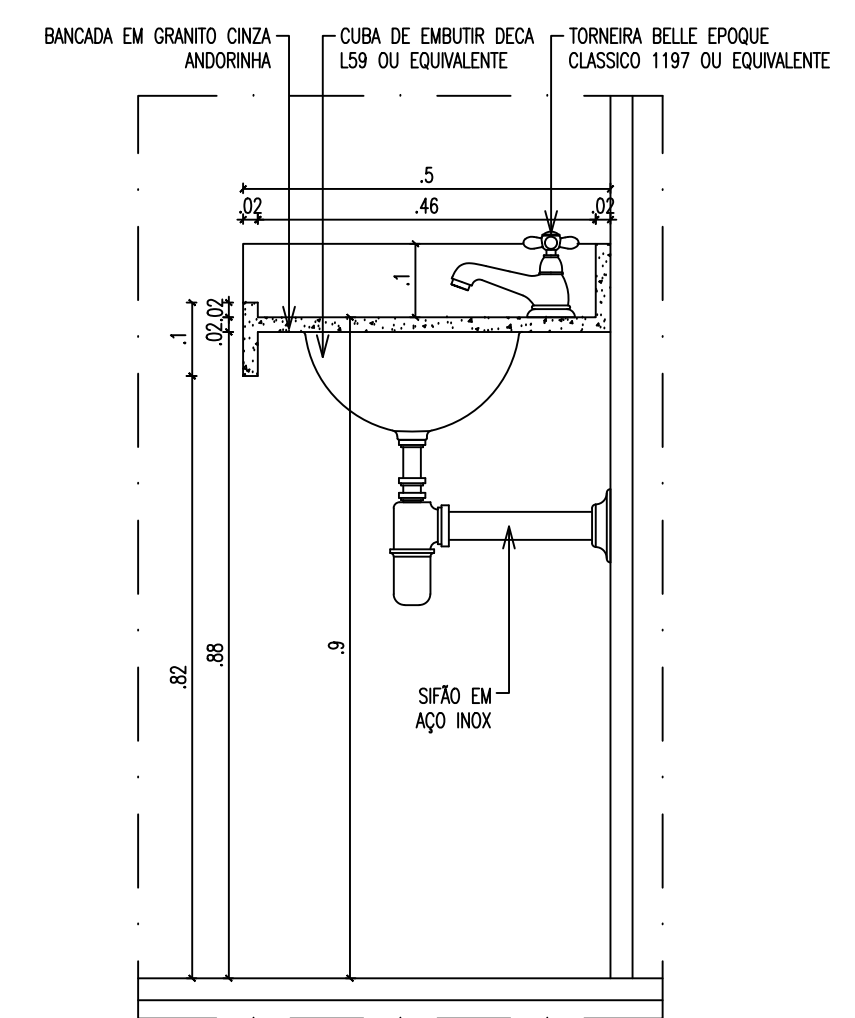


PIA BWC FEMININO 02 E MASCULINO 02  
ESC.: 1:10

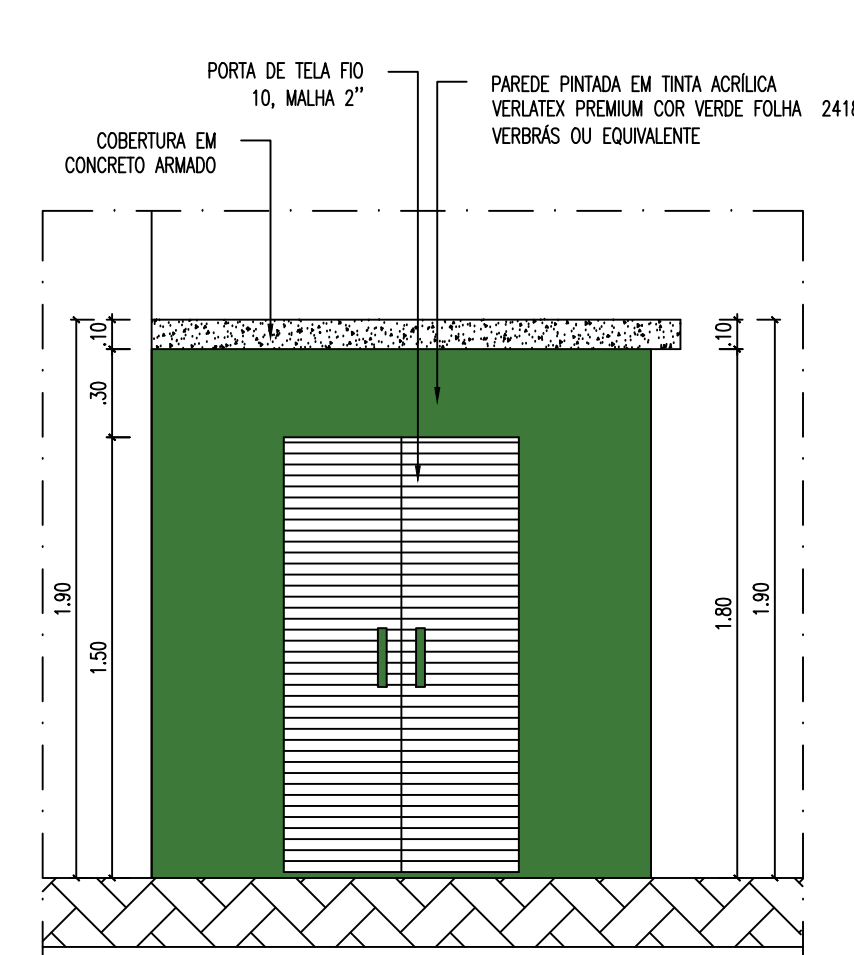

CASA DE GÁS: VISTA FRONTAL  
ESC.: 1:25

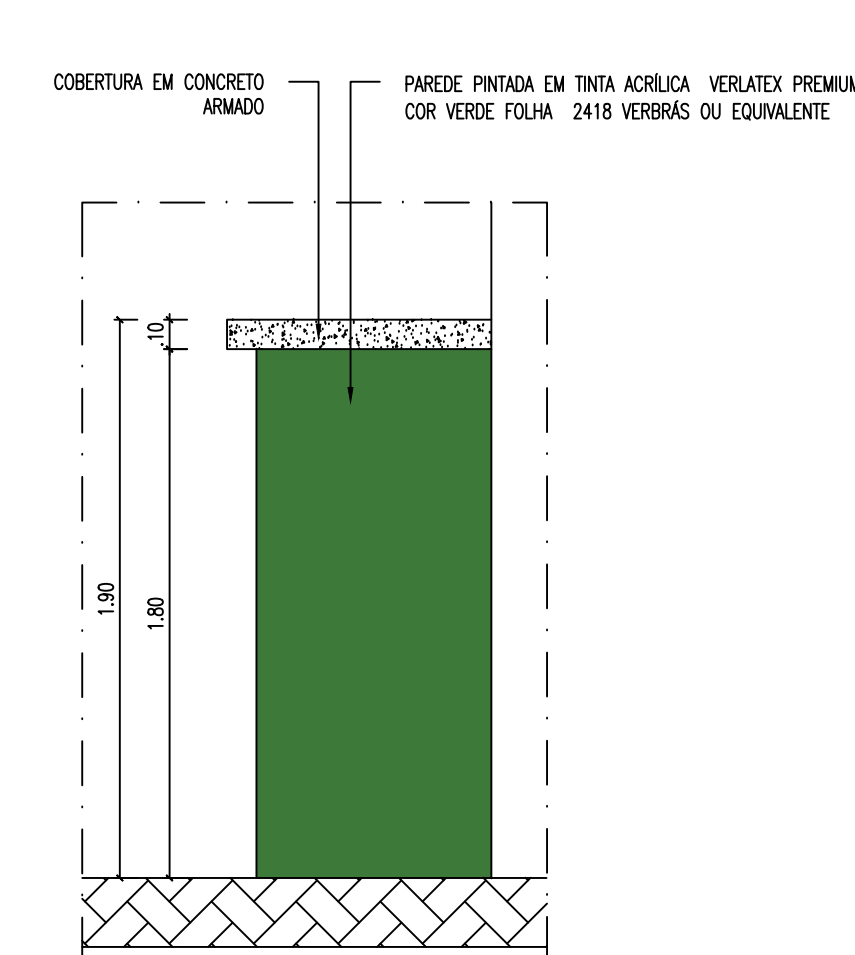

CASA DE GÁS: VISTA LATERAL  
ESC.: 1:25

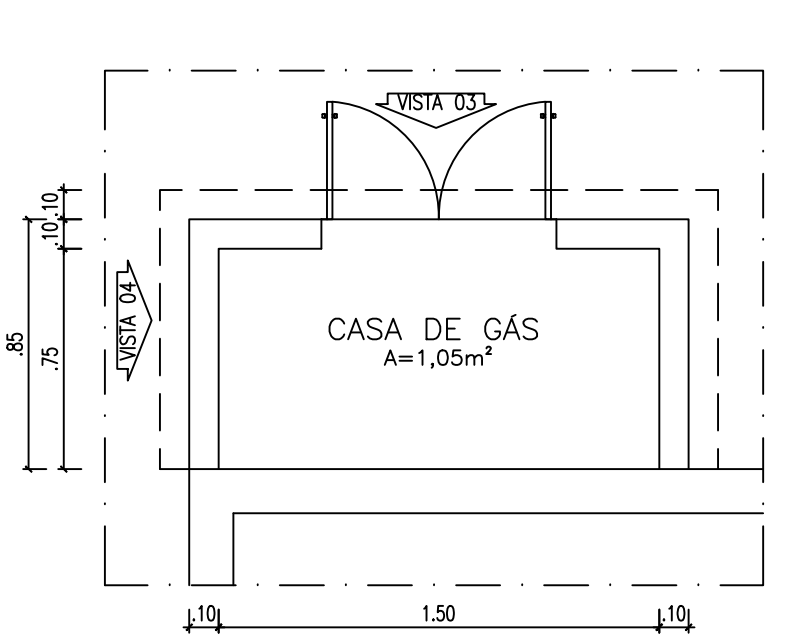

CASA DE GÁS: PLANTA BAIXA  
ESC.: 1:25

LEGENDAS:

LEGENDA – ACESSÓRIOS DE LOUÇA – BANHEIROS	
01	BARRAS DE APOIO HORIZONTAL
02	BACIA SANITÁRIA DECA RAVENA BRANCO GELO REF.P9.17
03	BARRA DE APOIO HORIZONTAL Ø=40cm P/ PIA
04	BARRA VERTICAL
05	PAPELEIRA EM LOUÇA DECA A480
06	CABIDE EM LOUÇA DECA A680 H=1,80m
07	LAVATÓRIO SUSPENDO MASTER DE CANTO COM MESA DE CUBA SUSPENSÃO C00, L76.17 NA COR BRANCA, DECA OU SIMILAR
08	MICTÓRIO EM LOUÇA DECA M711
09	CUBA DE EMBUTIR OVAL L59.17
10	DISPENSER PARA SABONETE LÍQUIDO
11	DISPENSER PARA PAPEL TOALHA
12	RALO DE BANHEIRO QUADRADO 15x15cm, GRELHA COM FECHO ANTI ODO
13	CHUVEIRO TRADICIONAL

SEDUC - SECRETARIA DE ESTADO DA EDUCAÇÃO U.E EVA FEITOSA - 8º GRE		DESENHO:
DEPARTAMENTO: GERÊNCIA DE ARQUITETURA E ENGENHARIA	TÍTULO DO PROJETO: PROJETO DE REFORMA E AMPLIAÇÃO DA U.E EVA FEITOSA - 8º GRE	ARQ
ENDEREÇO DO SERVIÇO: RUA DESEMBARGADOR CÂNDIDO MARTINS, S/N	TÍTULO DO DESENHO: BANHEIROS / CANTINA / CASA DE GÁS / CHAPIM / CALHAS PLUVIAIS	FRANCA:
ARQUITETOS: MARCOS OZEIRAS-PI	DESENHO: MARA FORTES	03/03
FASE: PROJETO BÁSICO	DATA: JANEIRO/2020	ESCALA: INDICADA
MARA FORTES CAU 431092-0	REVISÃO:	