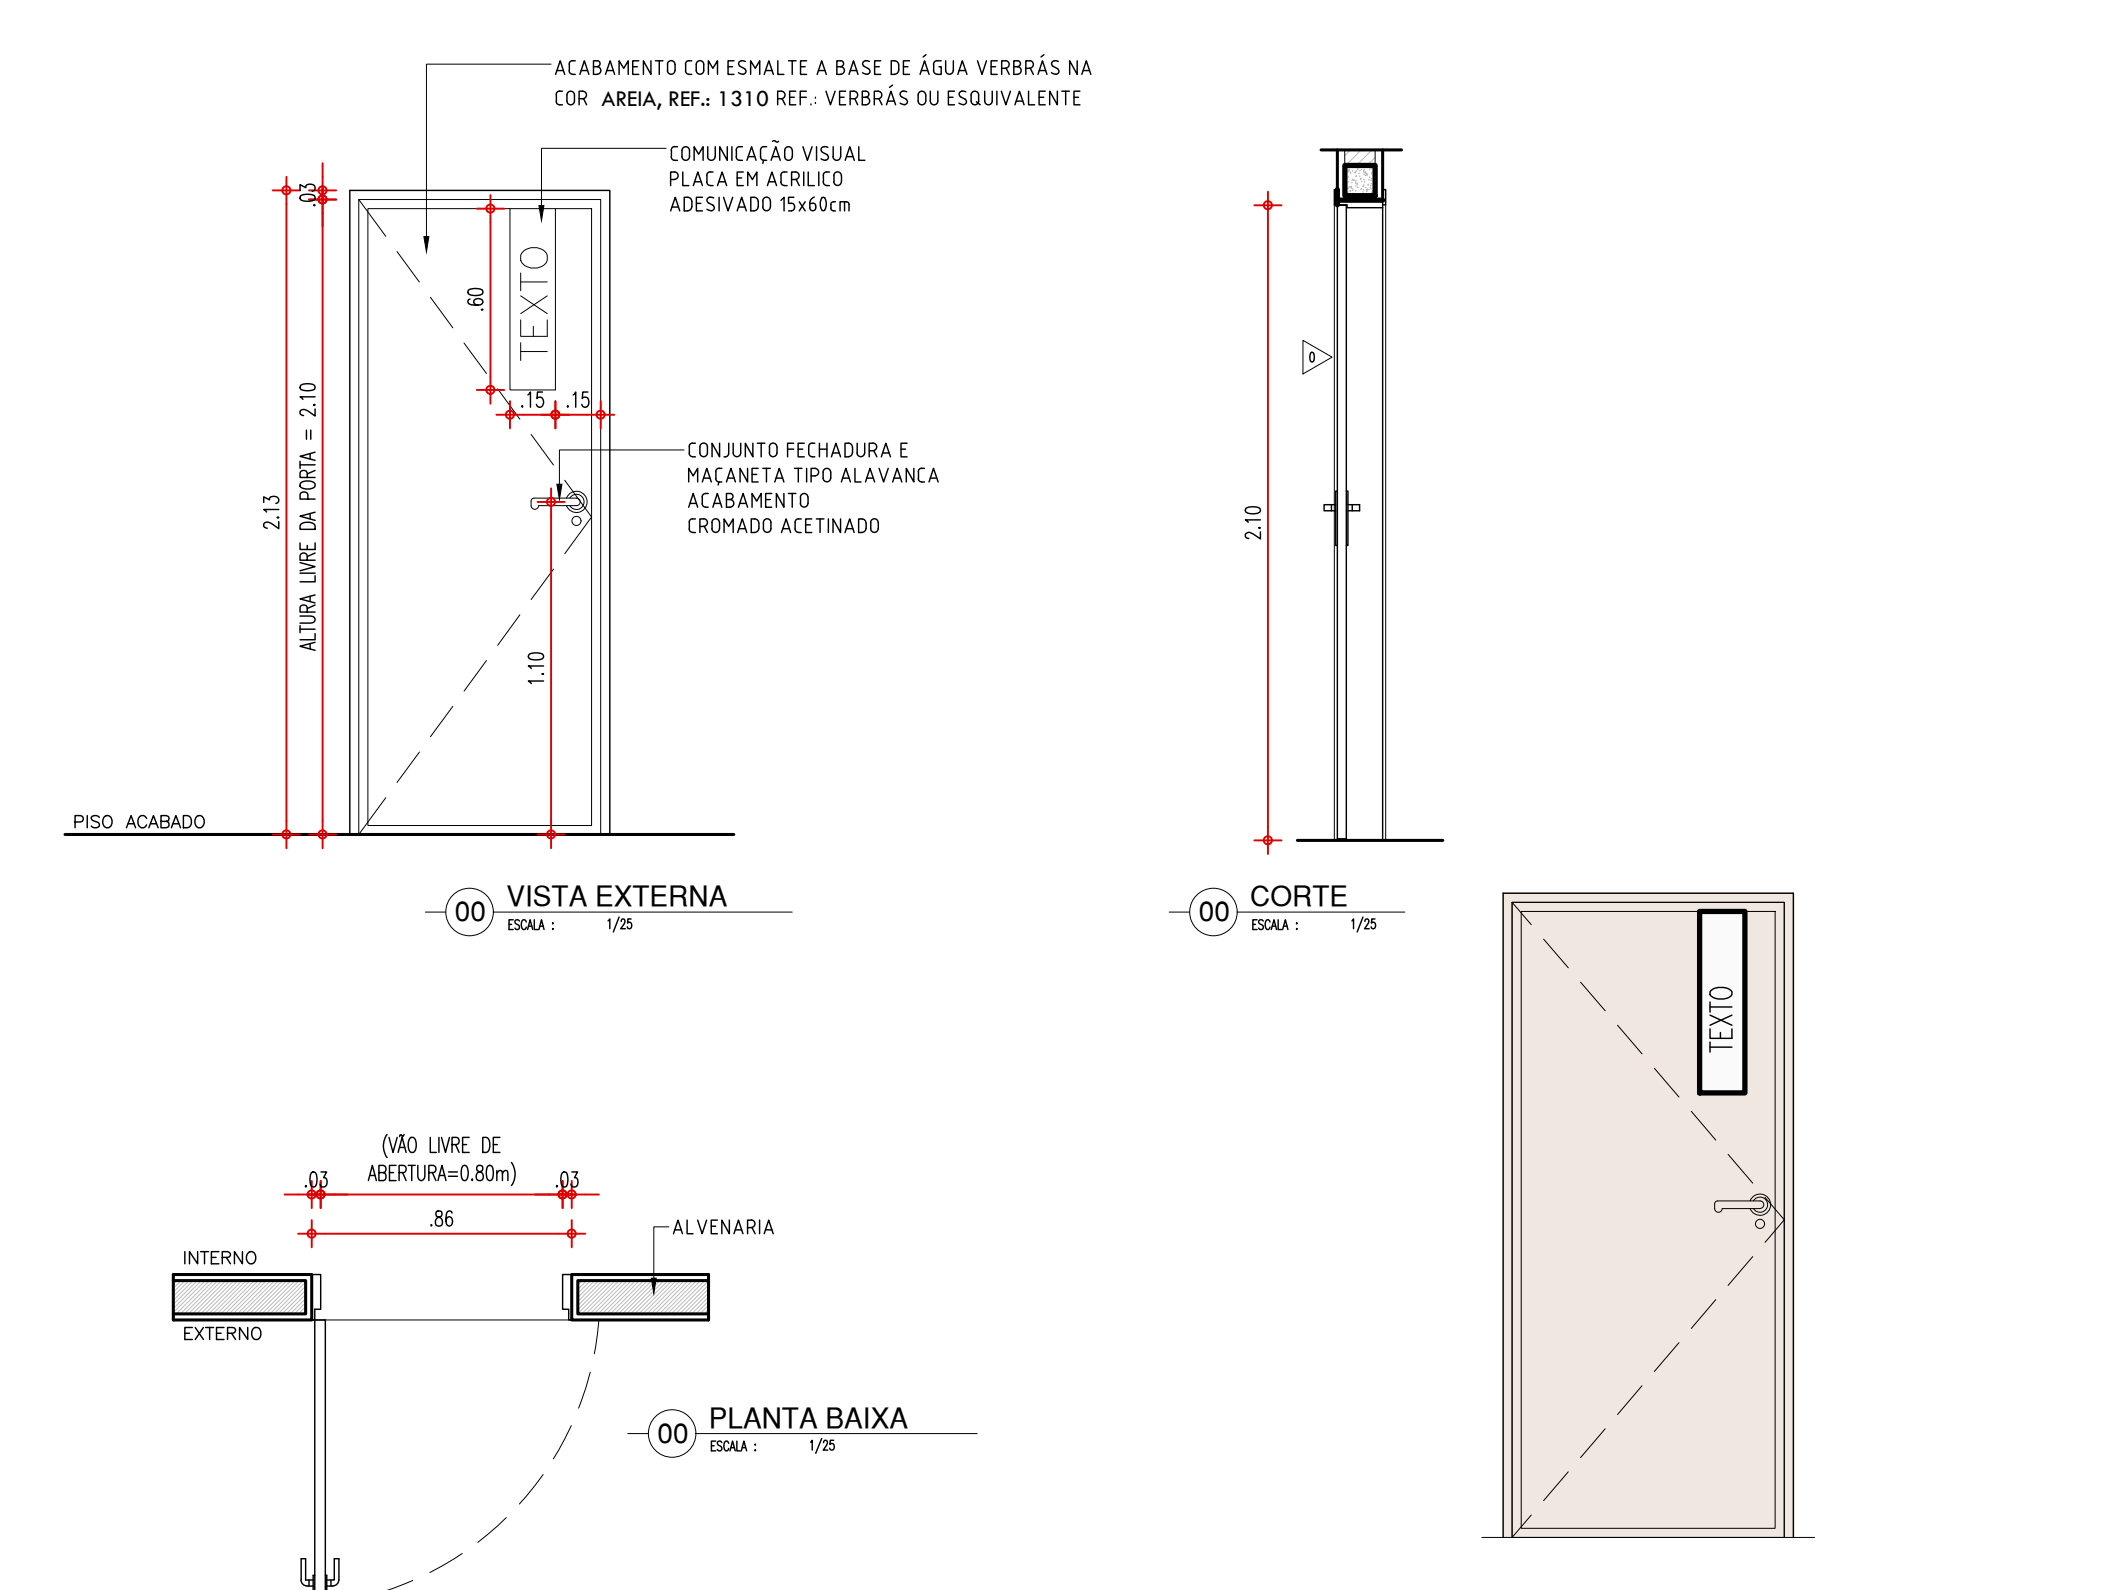
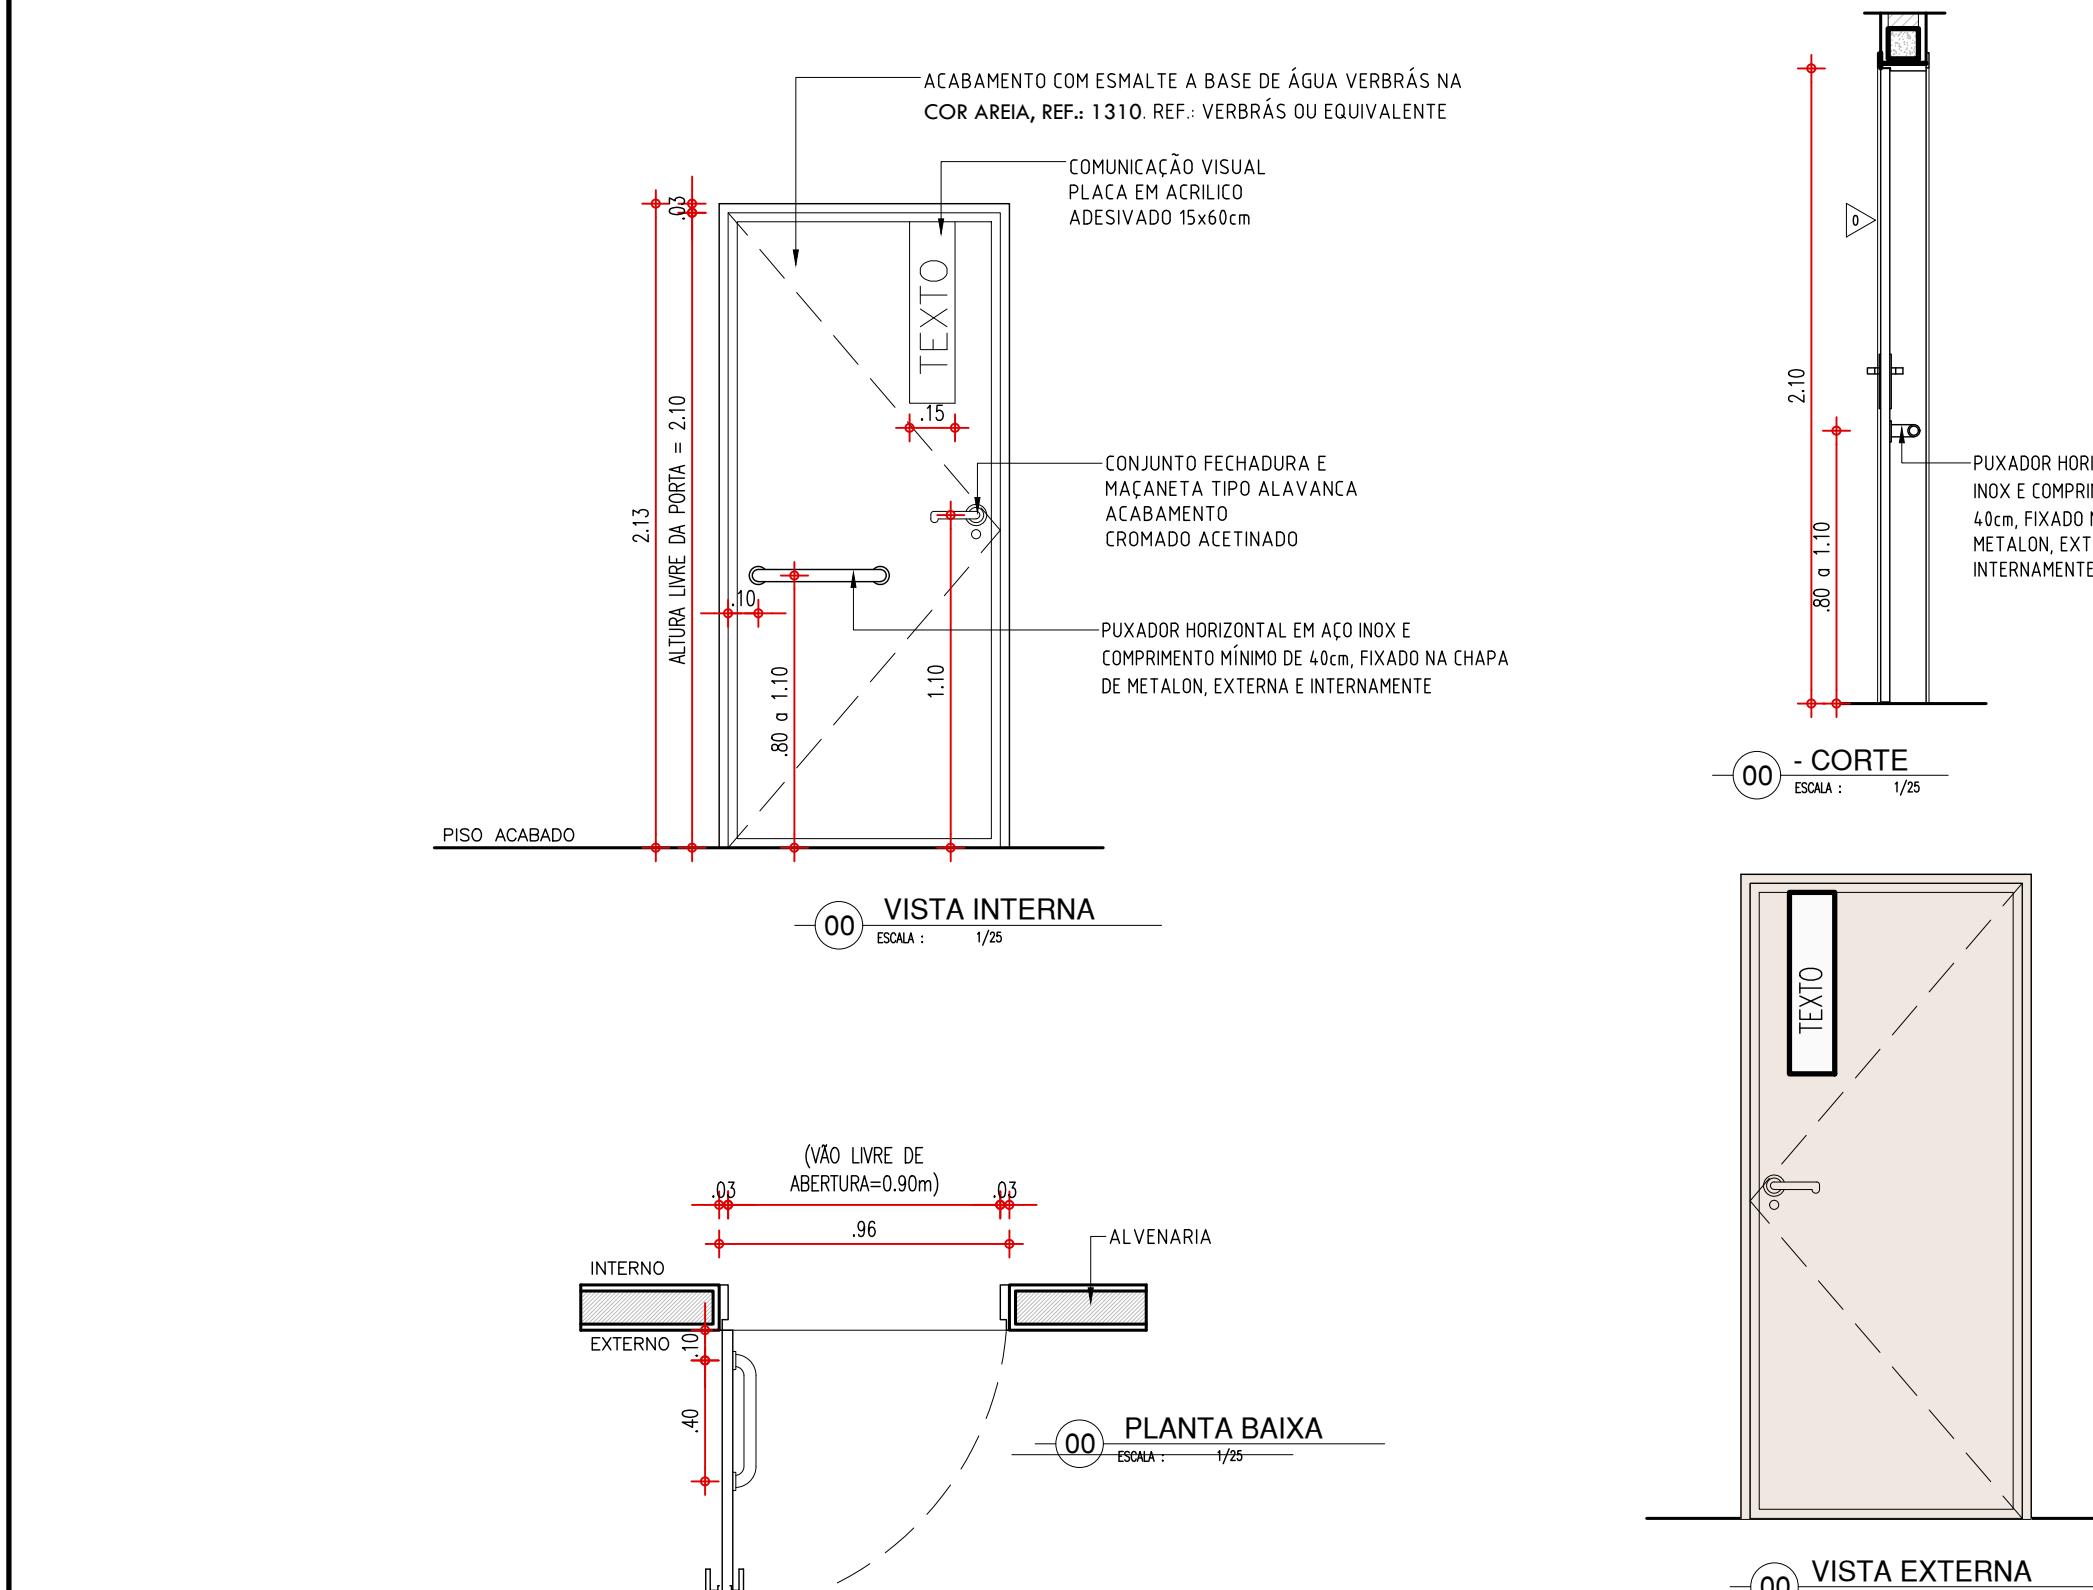
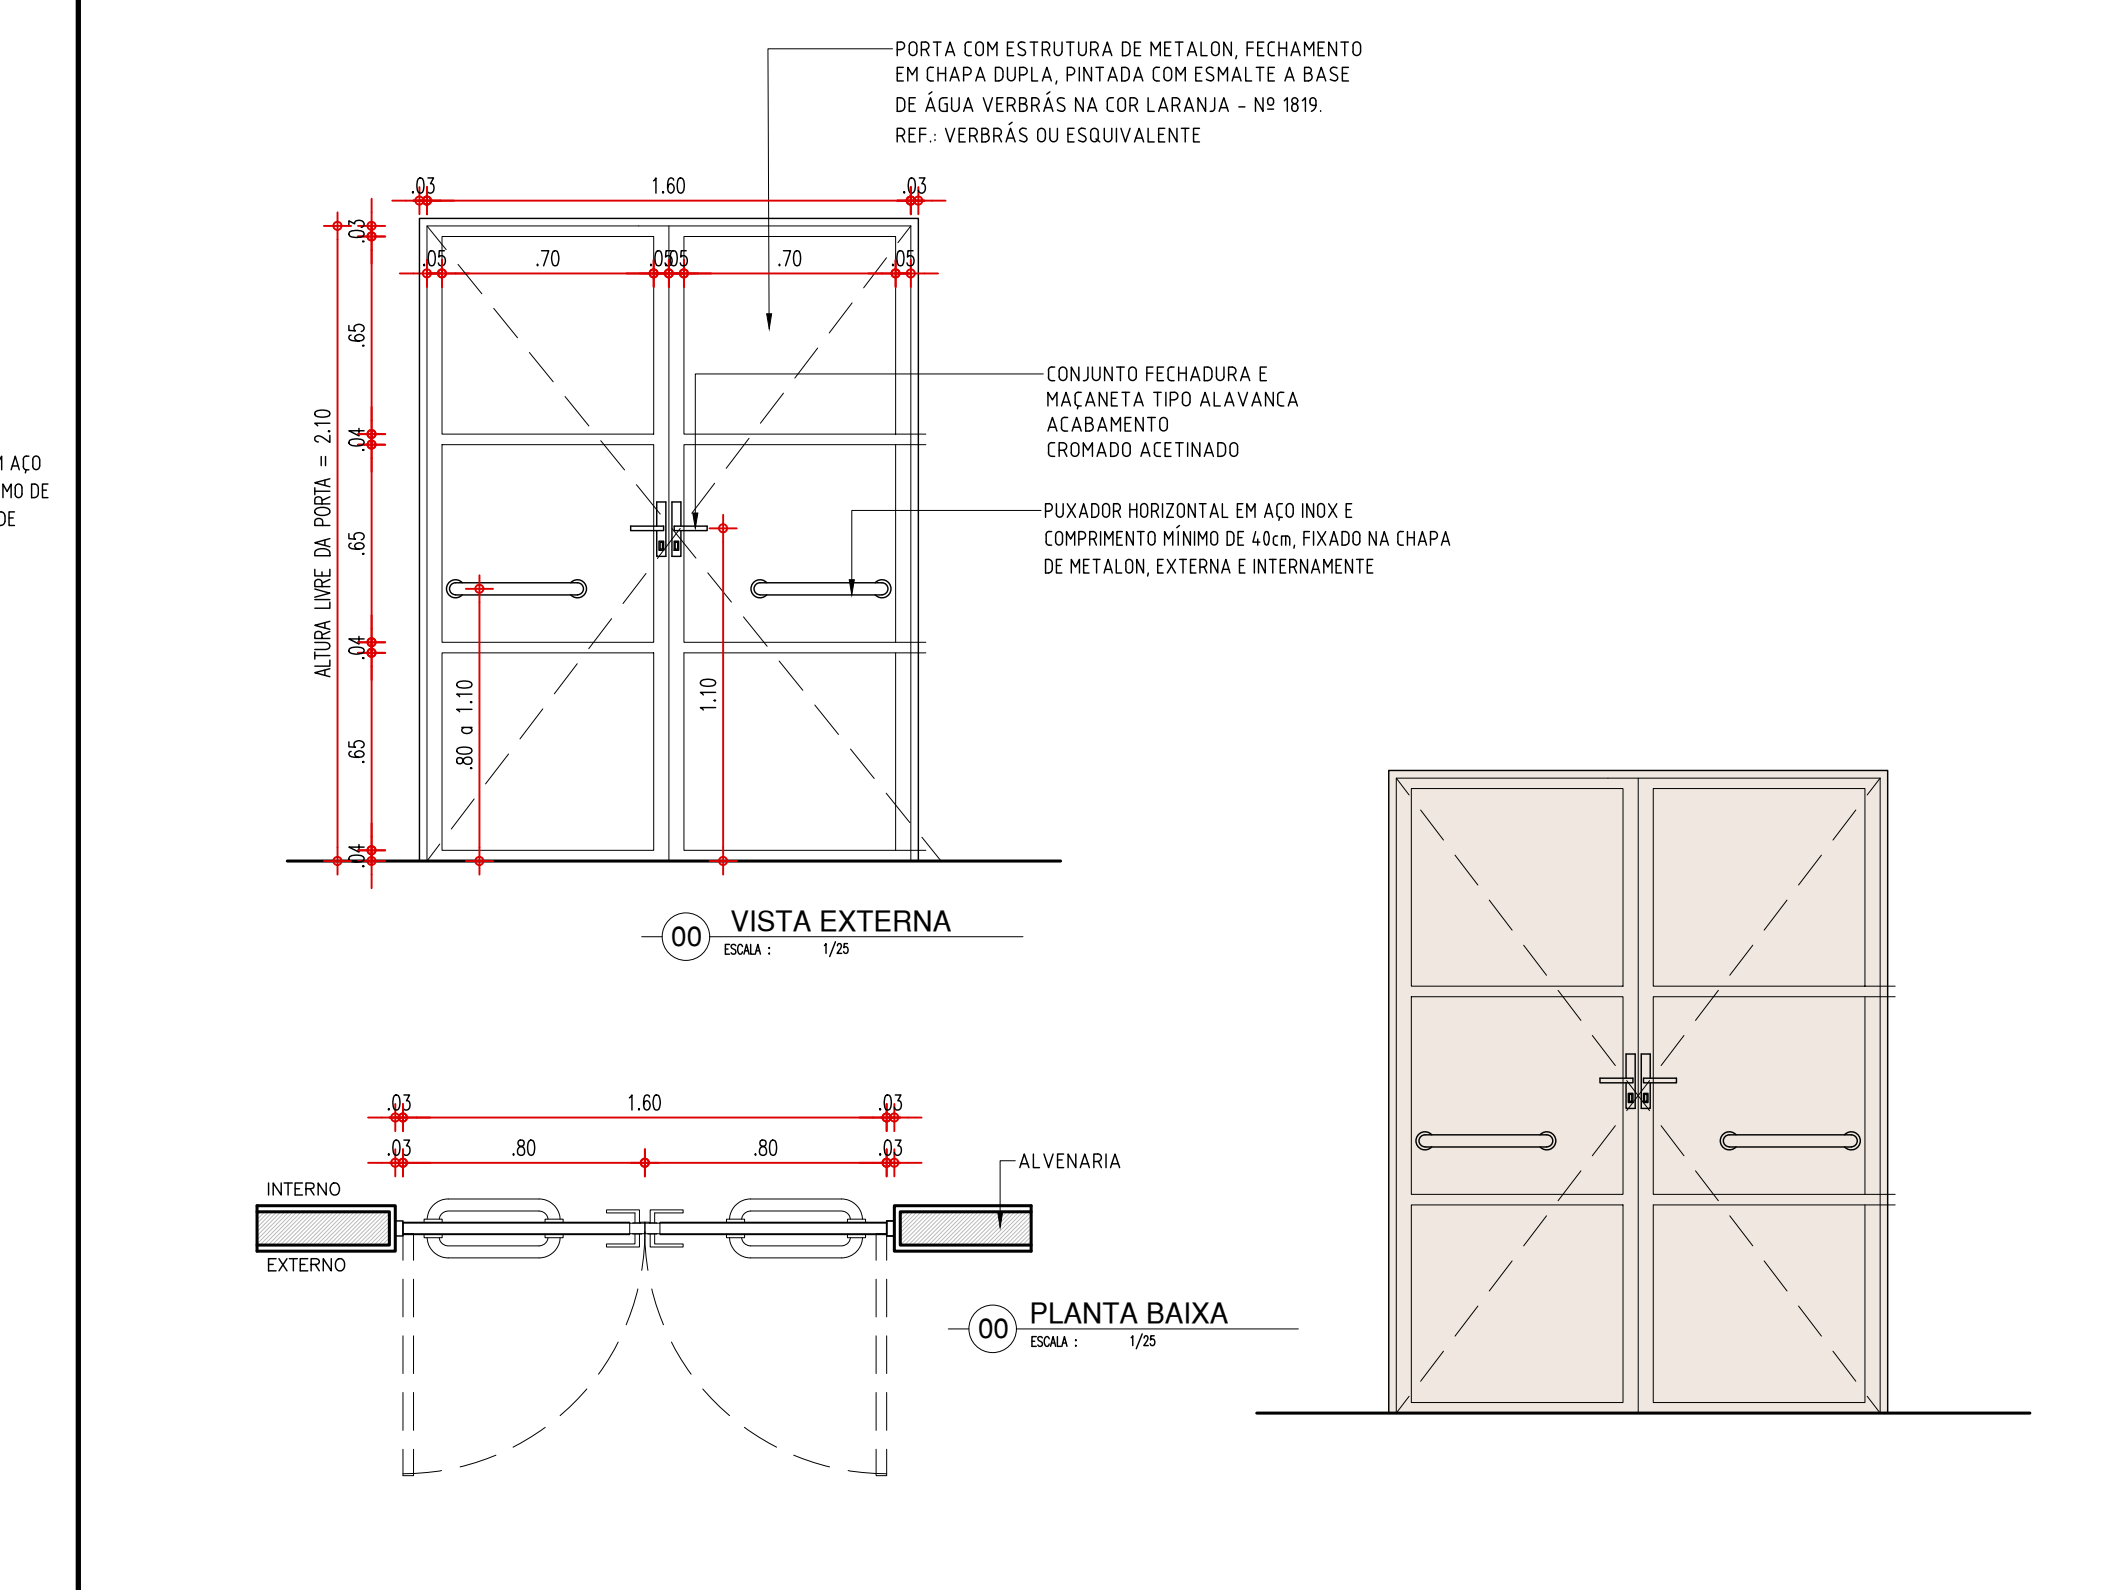
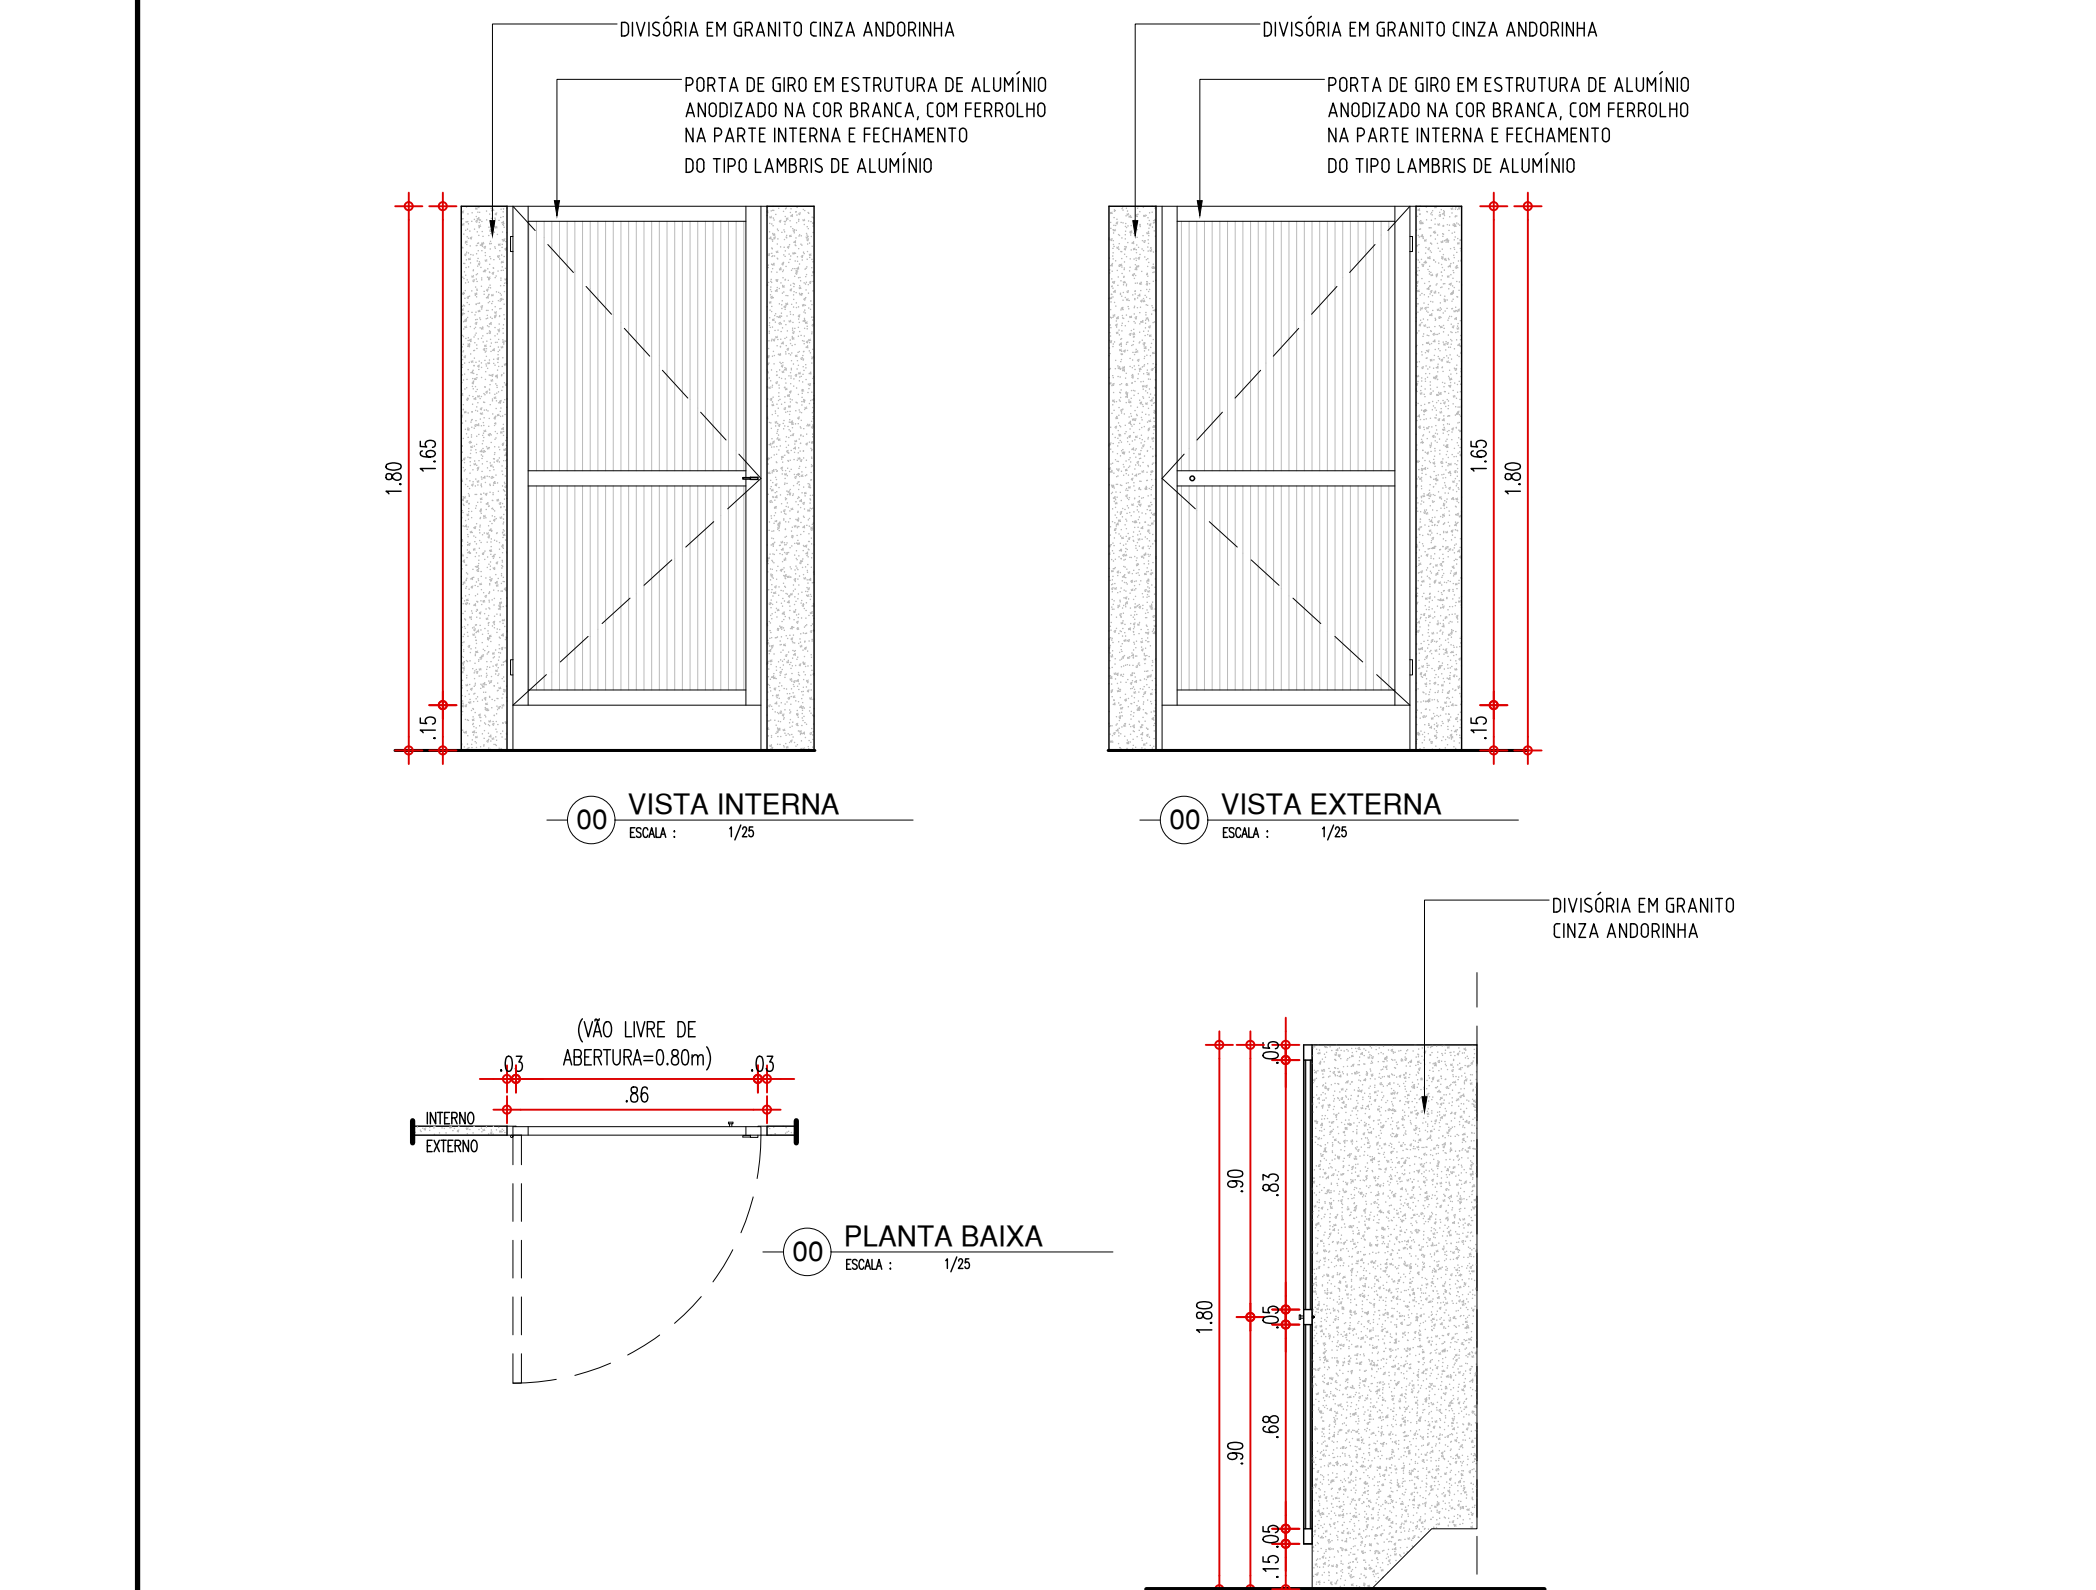
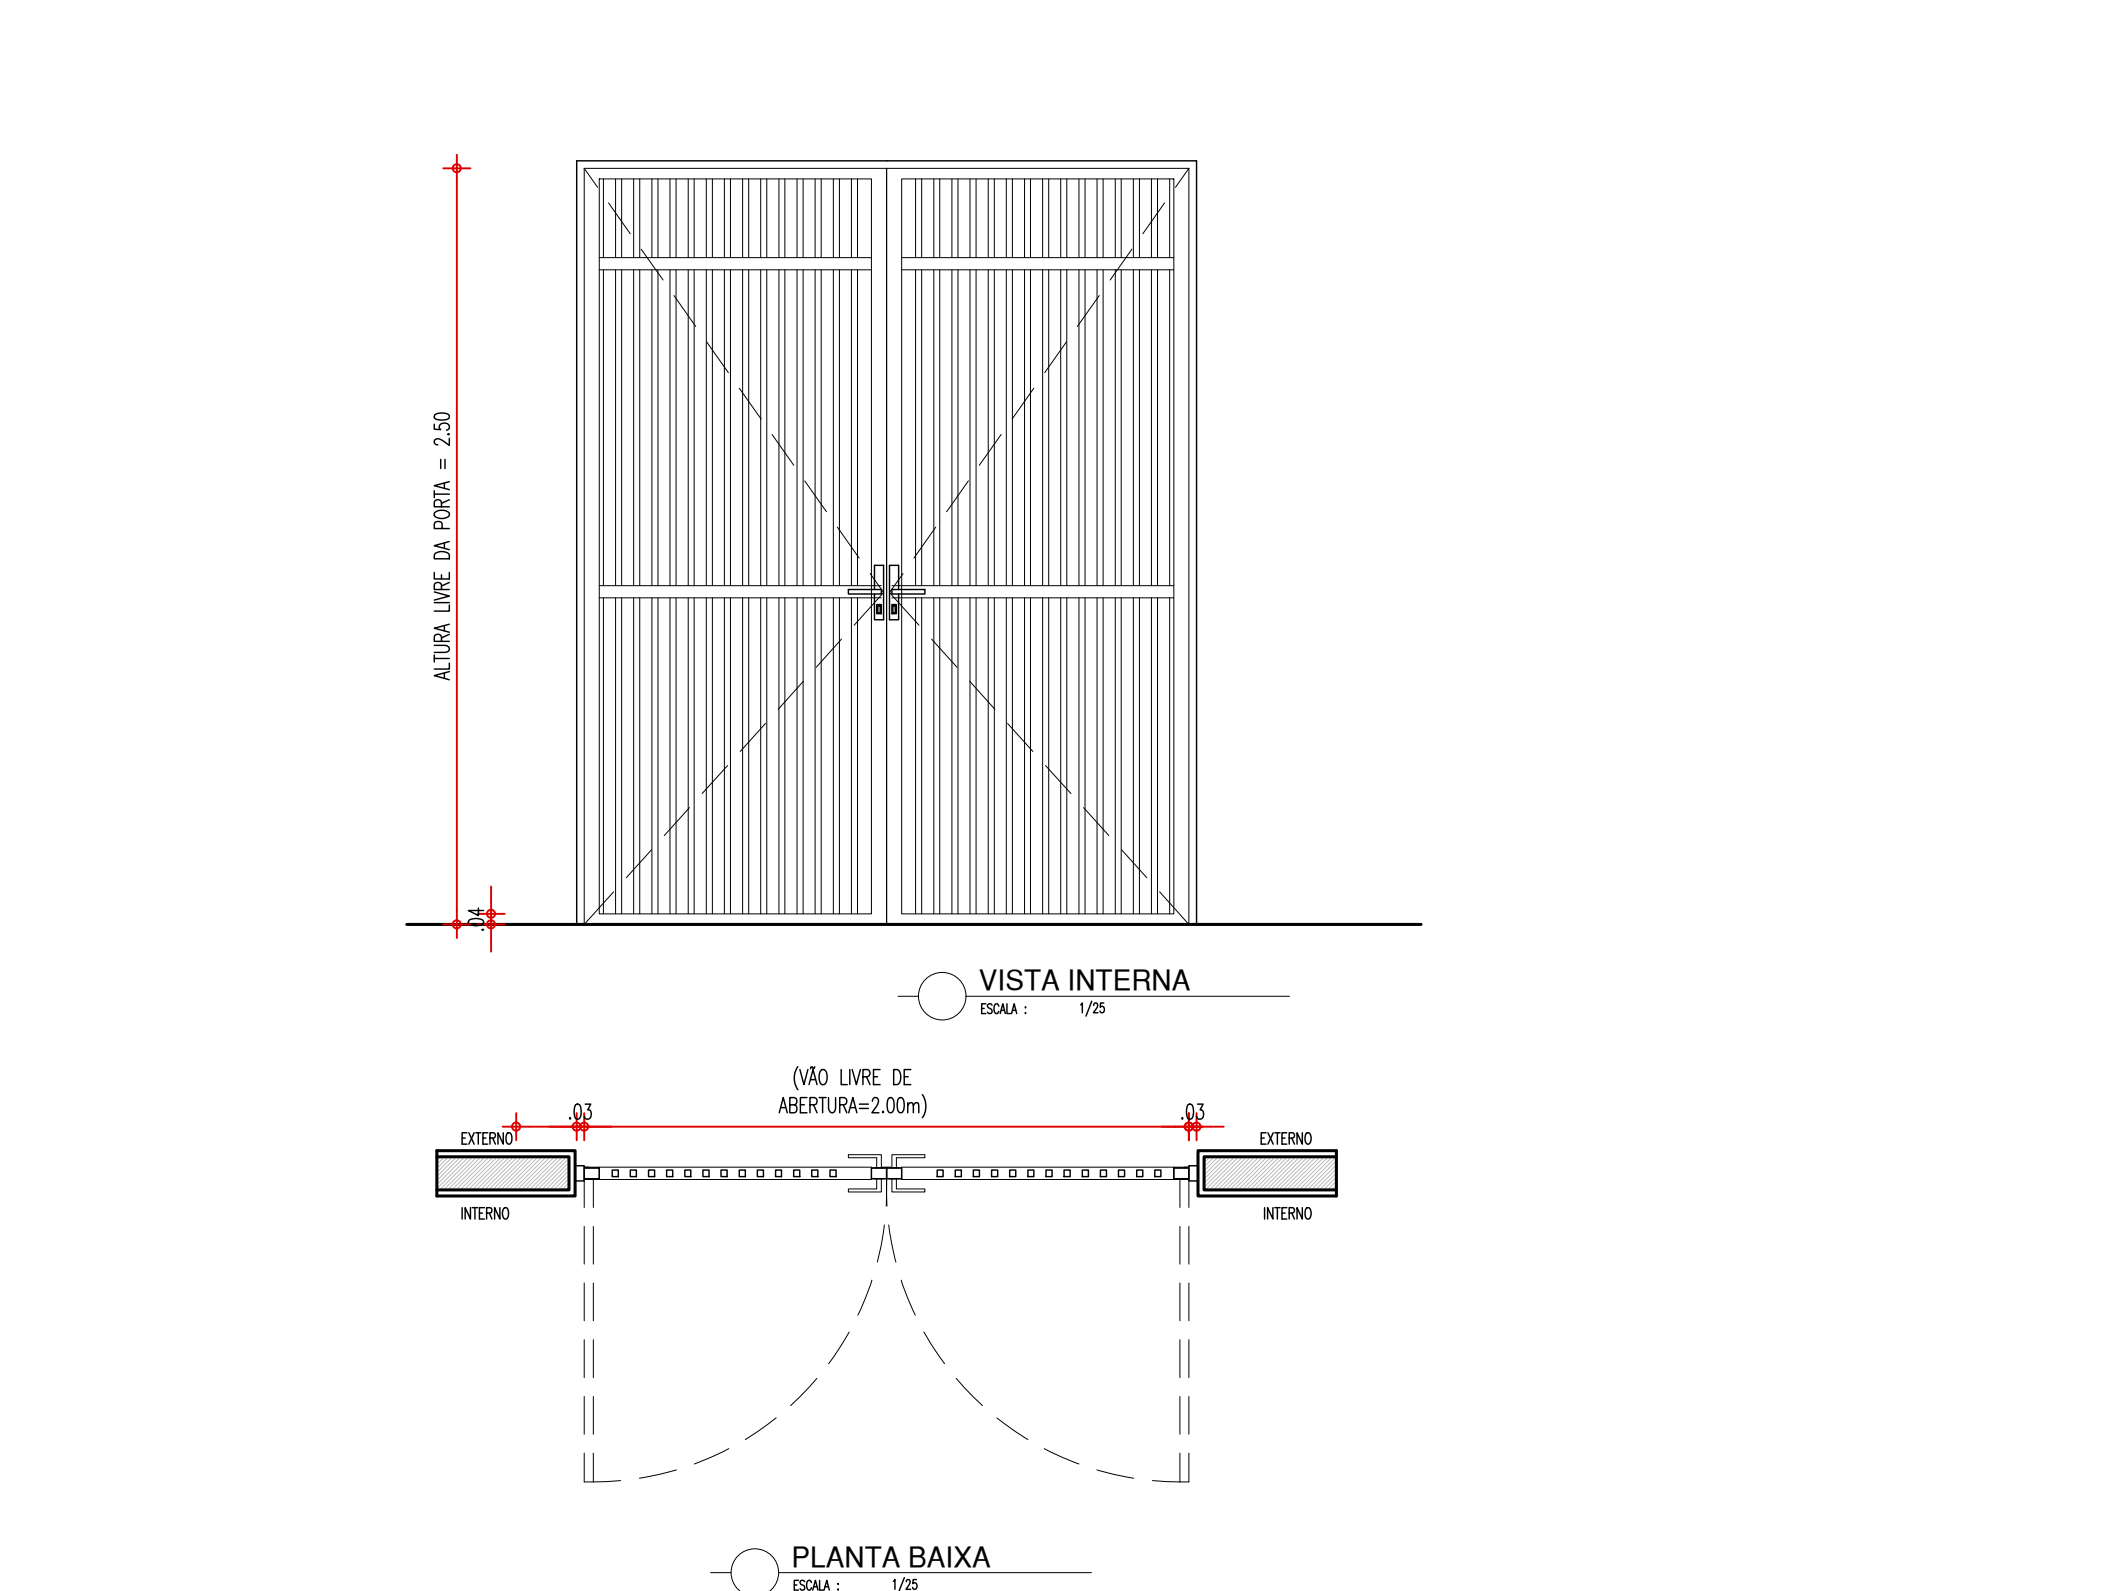
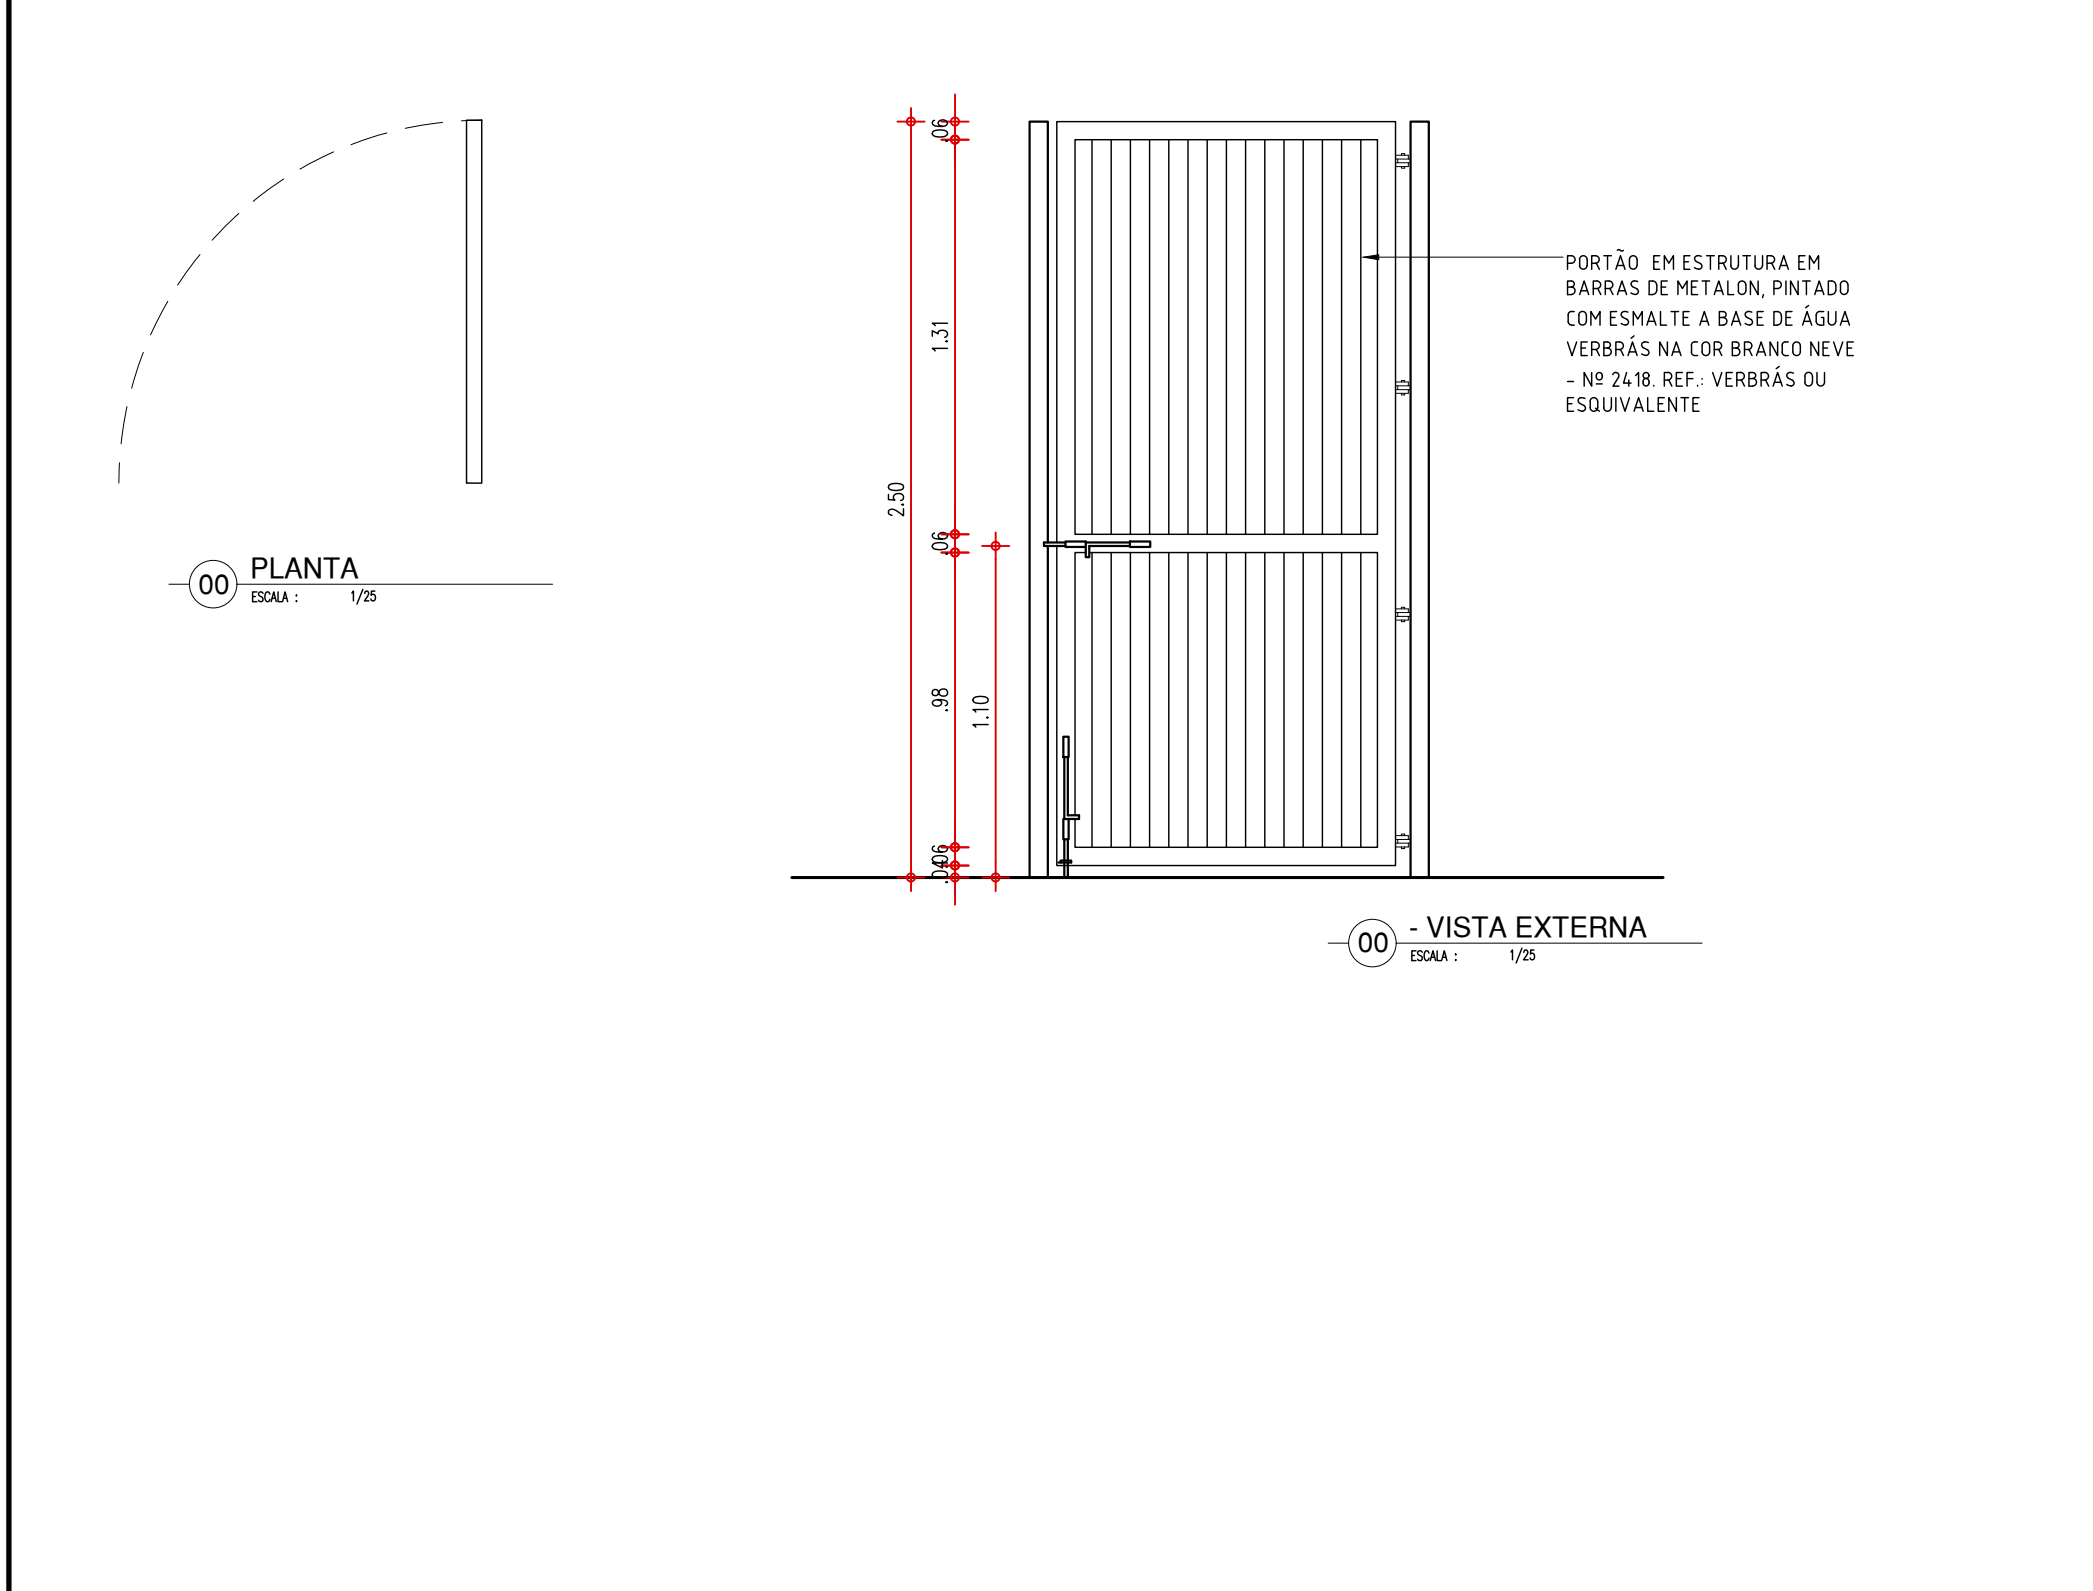
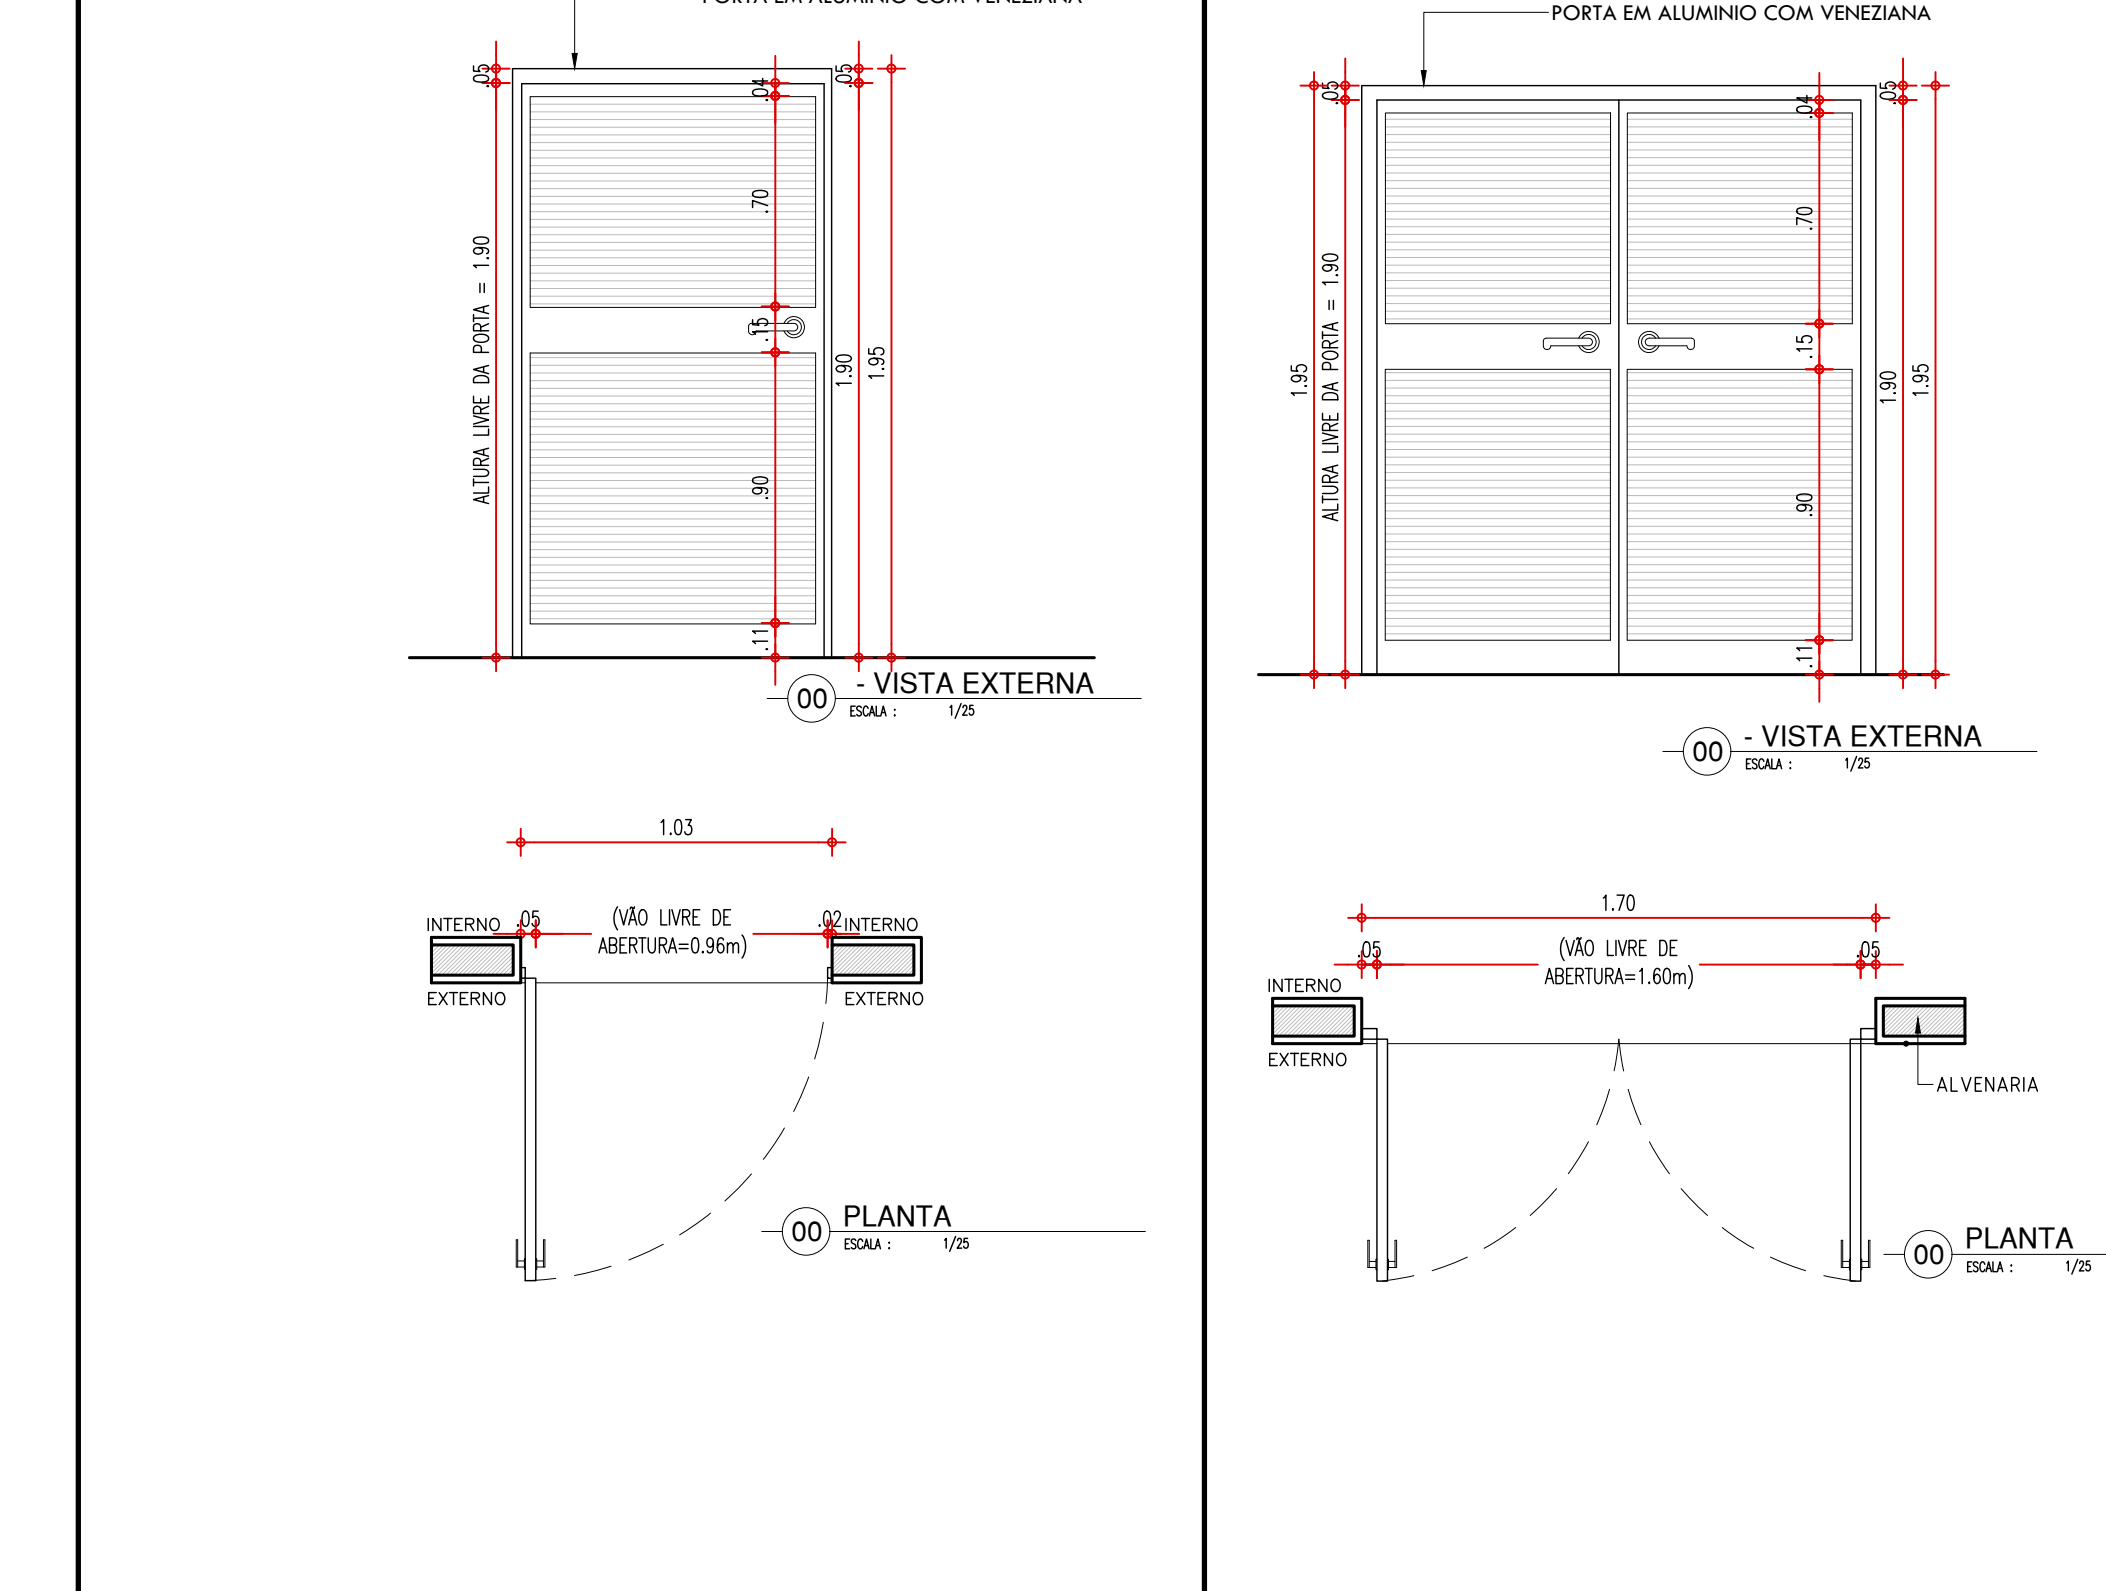
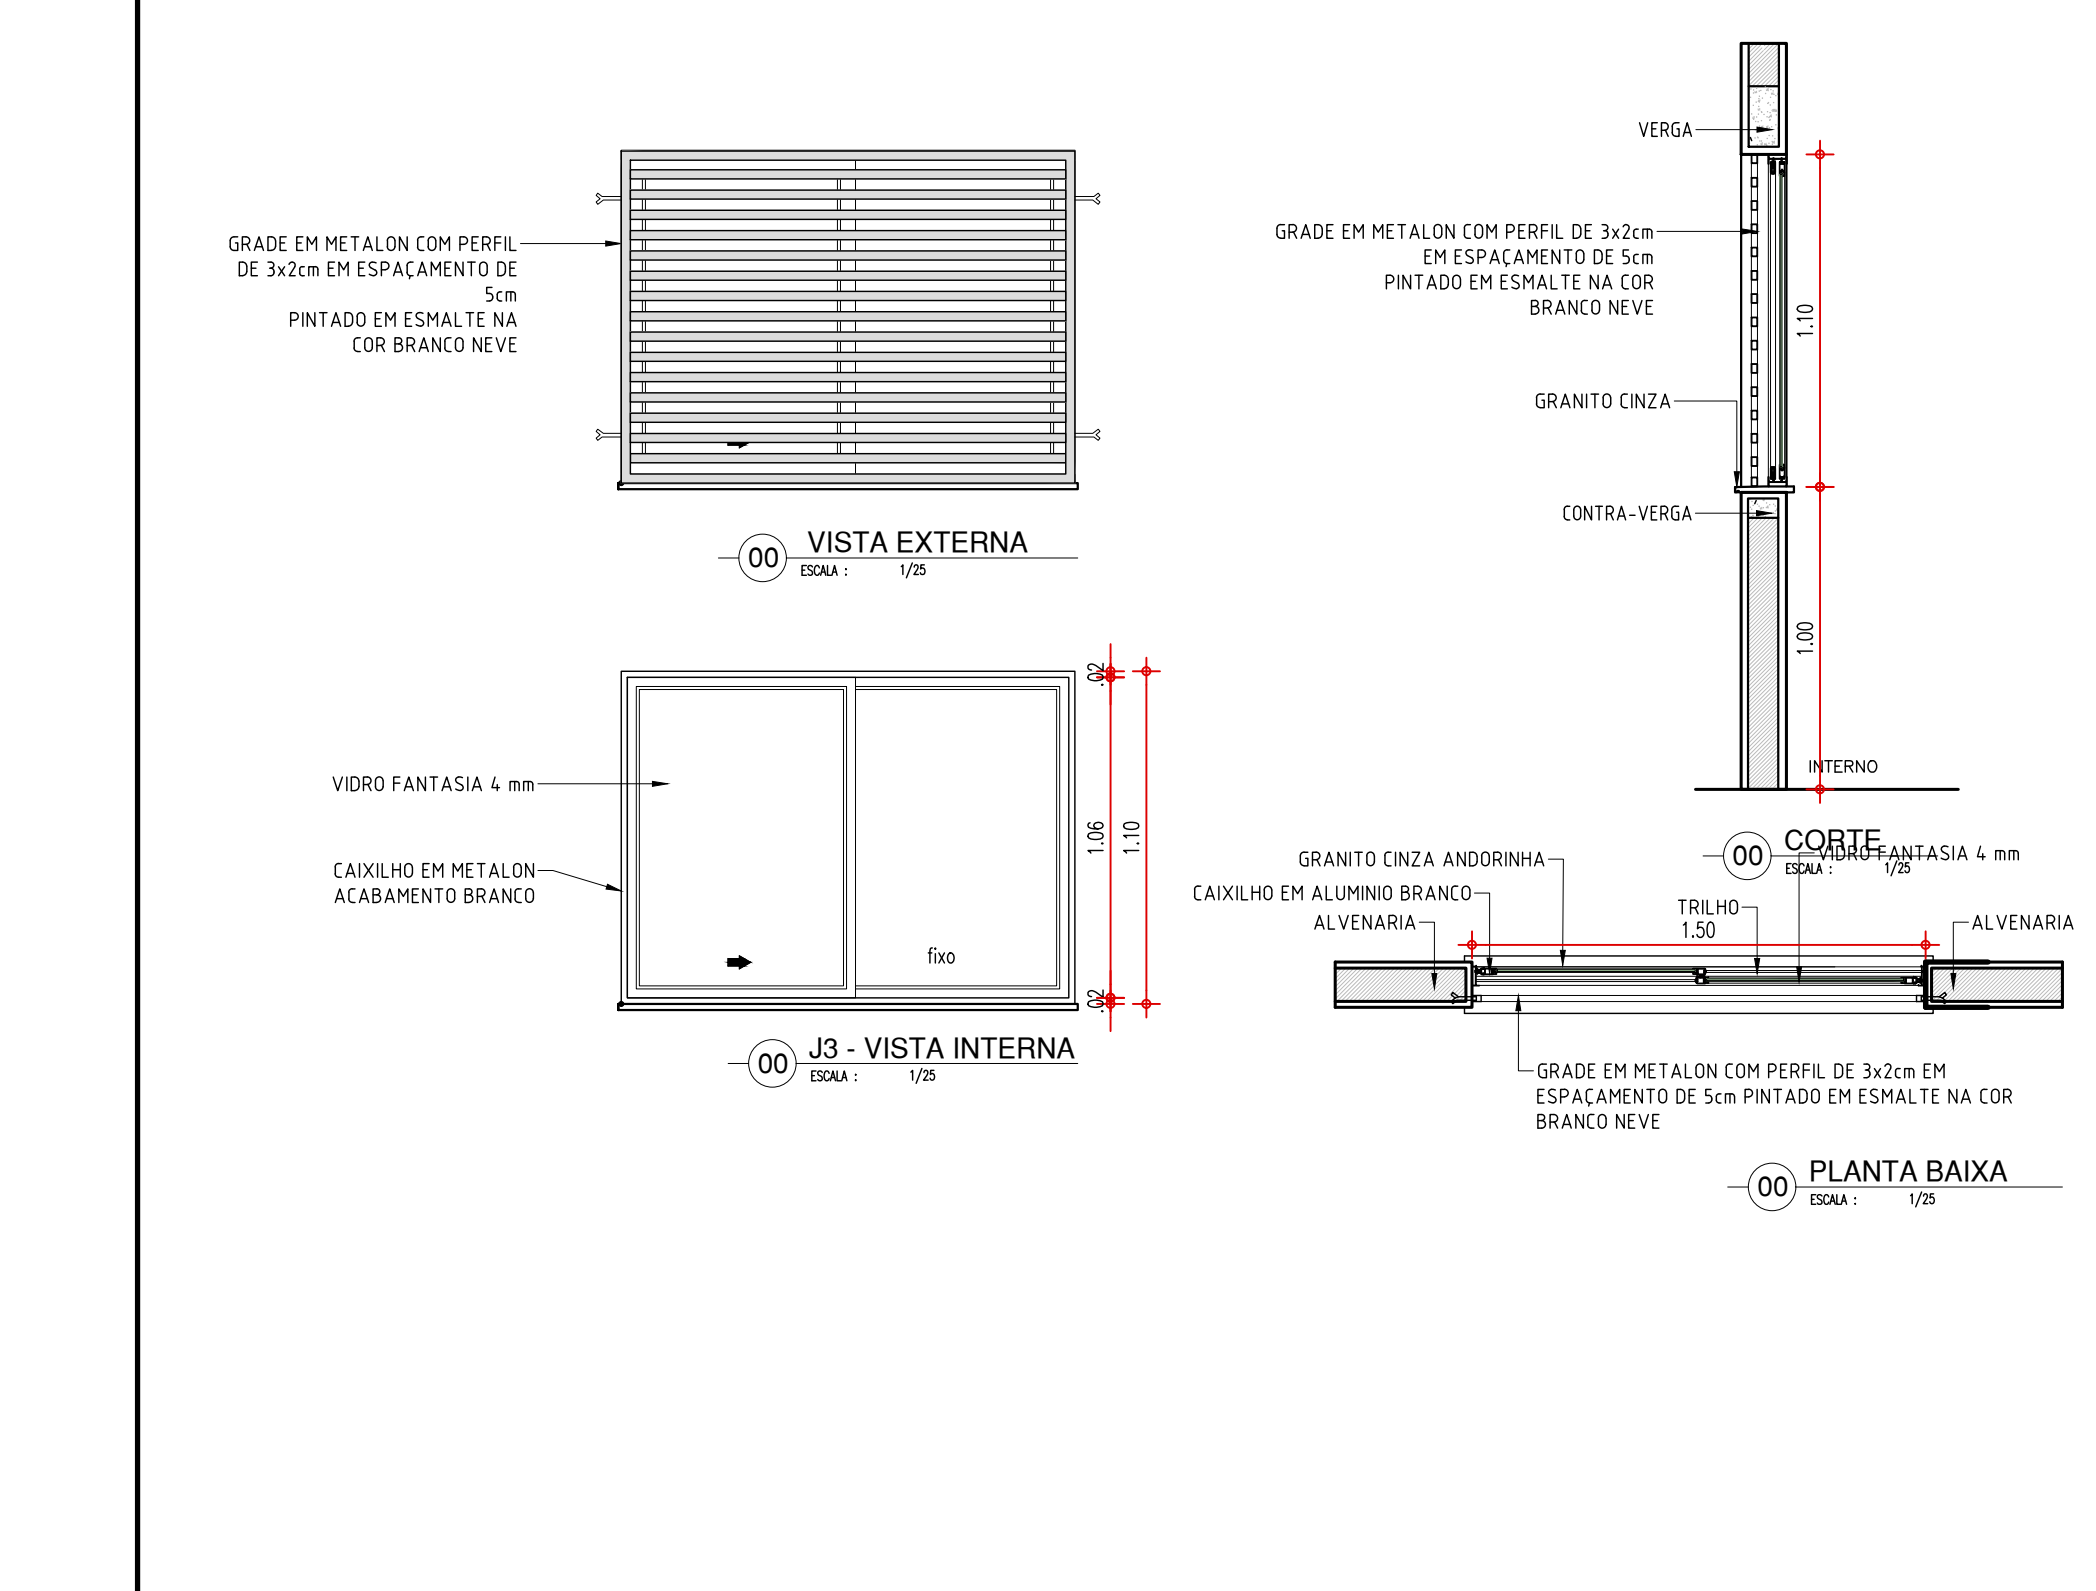


PORTA DE 80cm COR VERDE - OFICINA PEDAGÓGICA		PORTA DE 90cm BANHEIRO P.C.D.		PORTA DE 180cm EM METALON COR LARANJA (REFEITÓRIO)		PORTA DE 80cm EM ALUMÍNIO - BOX BANHEIOS	
P1	PORTA COM ESTRUTURA DE METALON COM BARRA DE ACESSIBILIDADE, FECHAMENTO EM CHAPA DUPLA, PINTADA COM ESMALTE A BASE DE ÁGUA COR AREIA, REF.: 1310. REF.: VERBRÁS OU ESQUIVALENTE	P2	PORTA COM ESTRUTURA DE METALON, FECHAMENTO EM CHAPA DUPLA, PINTADA COM ESMALTE A BASE DE ÁGUA VERBRÁS NA COR AREIA, REF.: 1310. E COM BARRA DE ACESSIBILIDADE EM INOX. REF.: VERBRÁS OU ESQUIVALENTE	P3	PORTA COM ESTRUTURA DE METALON COM BARRA DE ACESSIBILIDADE, FECHAMENTO EM CHAPA DUPLA, PINTADA COM ESMALTE A BASE DE ÁGUA VERBRÁS NA COR LARANJA, REF.: 1310. REF.: VERBRÁS OU ESQUIVALENTE	P4	PORTA EM ALUMÍNIO FRISADO ANODIZADO, NA COR NATURAL
							
PORTA EM GRADE METÁLICA: ACESSO PRINCIPAL		PORTÃO DE ABRIR DE 120-90x250 CM		PORTA TIPO VENEZIANA - ABRIGO DE LIXO		PORTA TIPO VENEZIANA - ABRIGO DE GAS	
P5	PORTÃO EM ESTRUTURA EM BARRAS DE METALON, PINTADO COM ESMALTE A BASE DE ÁGUA VERBRÁS NA COR BRANCO NEVE - Nº 2418. REF.: VERBRÁS OU ESQUIVALENTE	P7	PORTÃO EM ESTRUTURA EM BARRAS DE METALON, PINTADO COM ESMALTE A BASE DE ÁGUA VERBRÁS NA COR BRANCO NEVE - Nº 2418. REF.: VERBRÁS OU ESQUIVALENTE	P8	PORTA EM ALUMÍNIO COM VENEZIANA	P9	PORTA EM ALUMÍNIO COM VENEZIANA
							
ESQUADRIA EM ALUMÍNIO E VIDRO		ESQUADRIA EM ALUMÍNIO E VIDRO - SALAS		ESQUADRIA EM ALUMÍNIO E VIDRO		ESQUADRIA EM ALUMÍNIO E VIDRO	
J2	2,00x1,10x1,00m TIPO: CORRER ÁREA= 2,20m² JANELA EM ALUMÍNIO BRANCO DE CORRER, 4 FOLHAS COM VIDRO FANTASIA 6 MM. GRADE EXTERNA EM METALON COM PERFIL DE 3x2cm EM ESPAÇAMENTO DE 5cm PINTADO EM ESMALTE NA COR BRANCO NEVE	B1	1,50x0,50x1,60m TIPO: CORRER ÁREA= 0,75m² JANELA EM ALUMÍNIO BRANCO DE CORRER, 2 FOLHAS COM VIDRO FANTASIA 6 MM. GRADE EXTERNA EM METALON COM PERFIL DE 3x2cm EM ESPAÇAMENTO DE 5cm PINTADO EM ESMALTE NA COR BRANCO NEVE	B2	2,00x0,50x1,60m TIPO: CORRER ÁREA= 0,90m² JANELA EM ALUMÍNIO BRANCO DE CORRER, 2 FOLHAS COM VIDRO FANTASIA 6 MM. GRADE EXTERNA EM METALON COM PERFIL DE 3x2cm EM ESPAÇAMENTO DE 5cm PINTADO EM ESMALTE NA COR BRANCO NEVE	1,50x1,10x1,00m TIPO: CORRER ÁREA= 1,65m² JANELA EM ALUMÍNIO BRANCO DE CORRER, 2 FOLHAS COM VIDRO FANTASIA 6 mm. GRADE EXTERNA EM METALON COM PERFIL DE 3x2cm EM ESPAÇAMENTO DE 5cm PINTADO EM ESMALTE NA COR BRANCO NEVE	
