

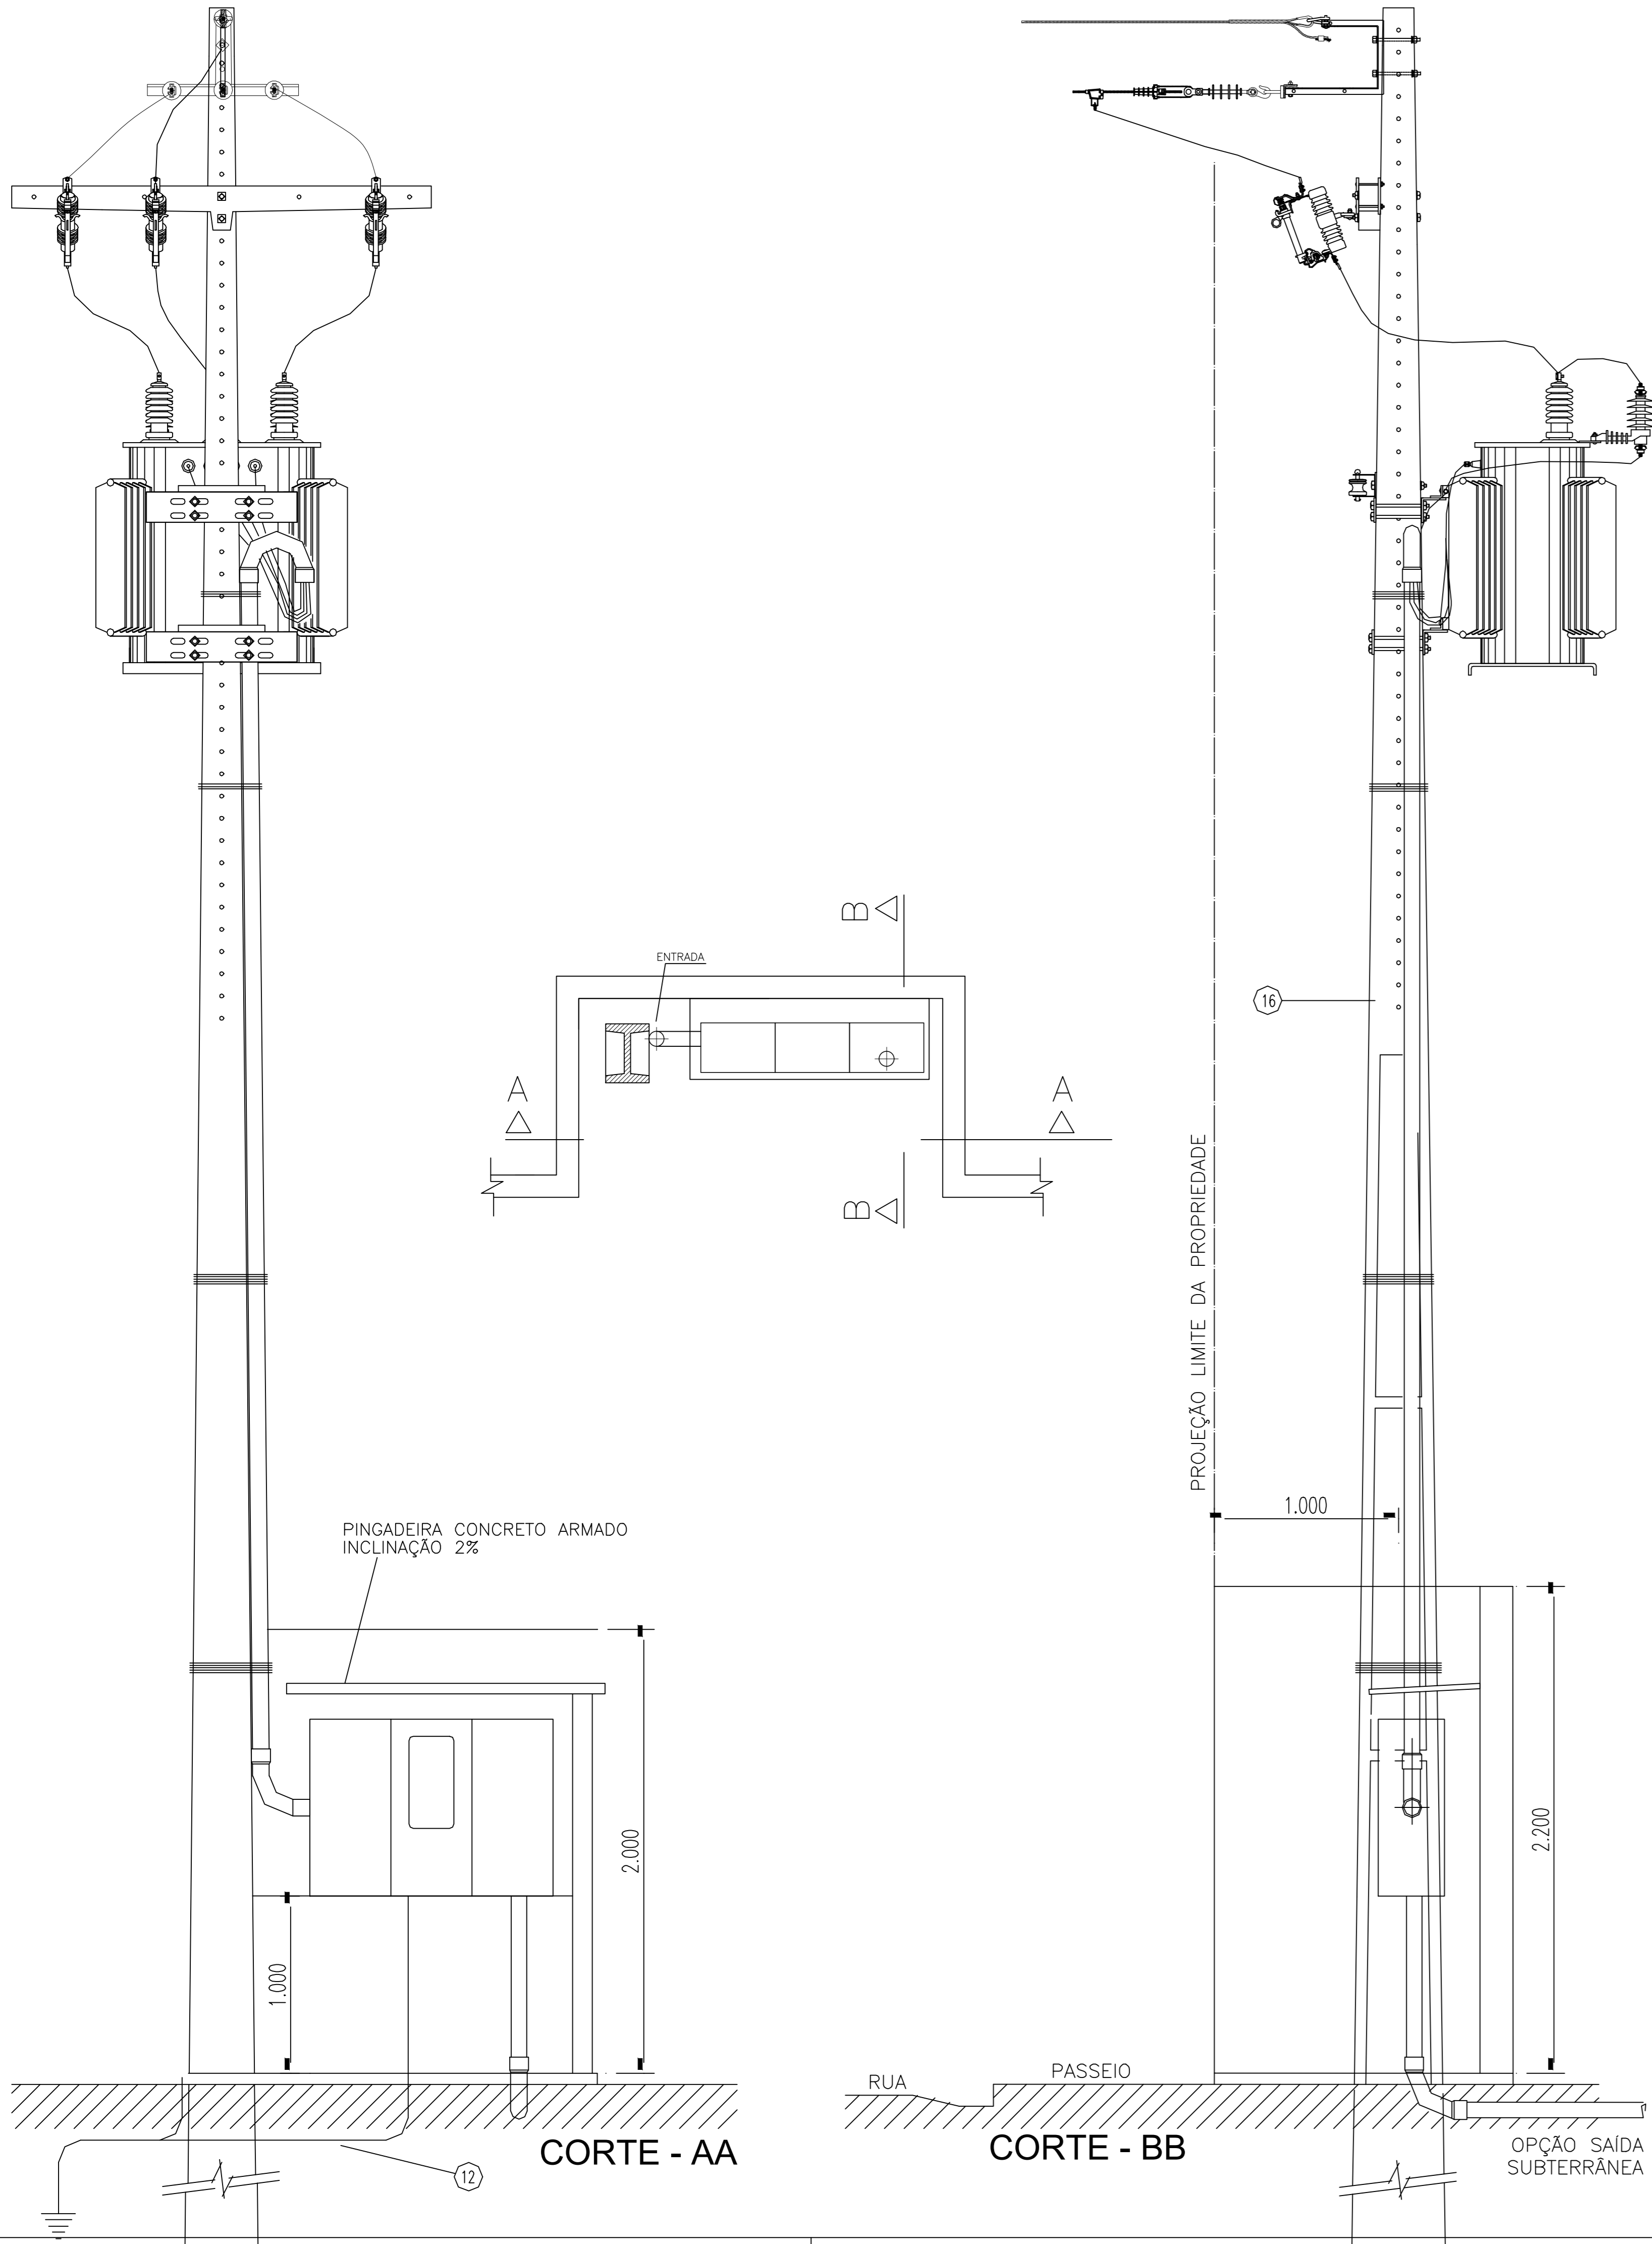
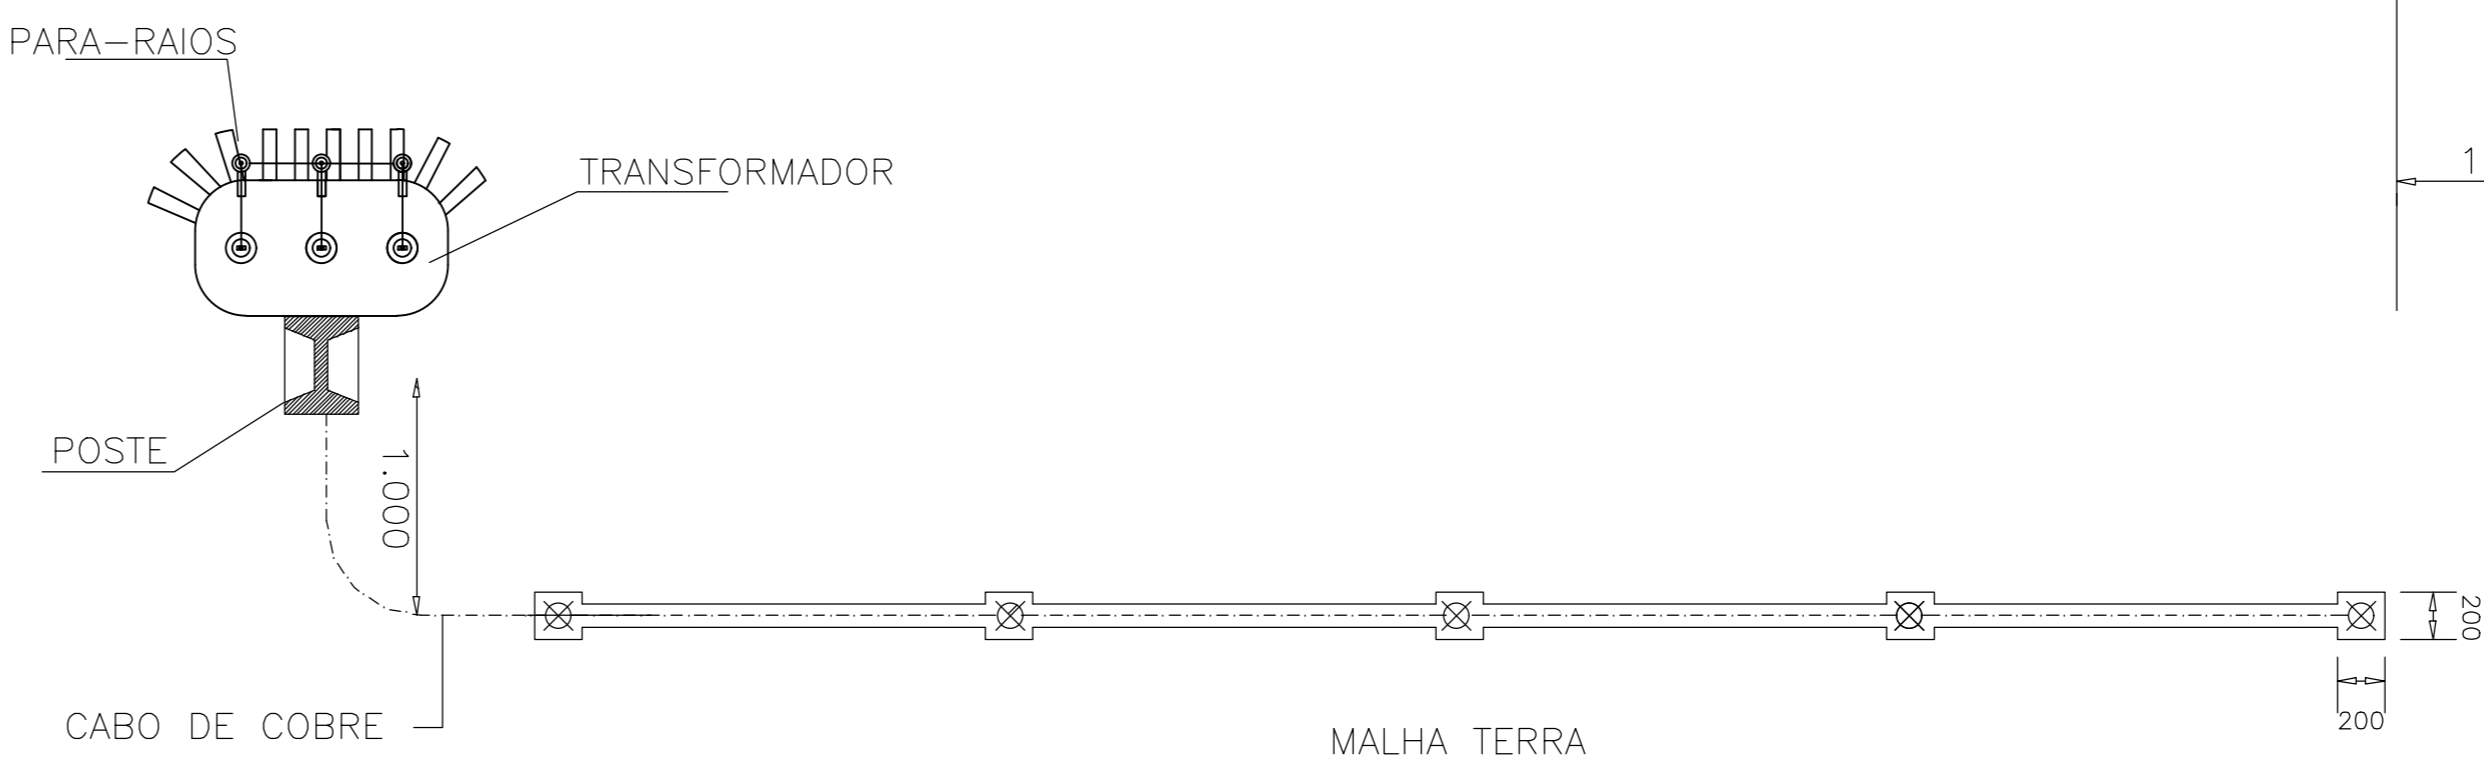


Lauro Ricardo G. de Sousa
Eng. Eletricista
CREA RN 1909802743
CREA PI 21844


SUBESTAÇÃO AÉREA DE 75kVA CE3-T

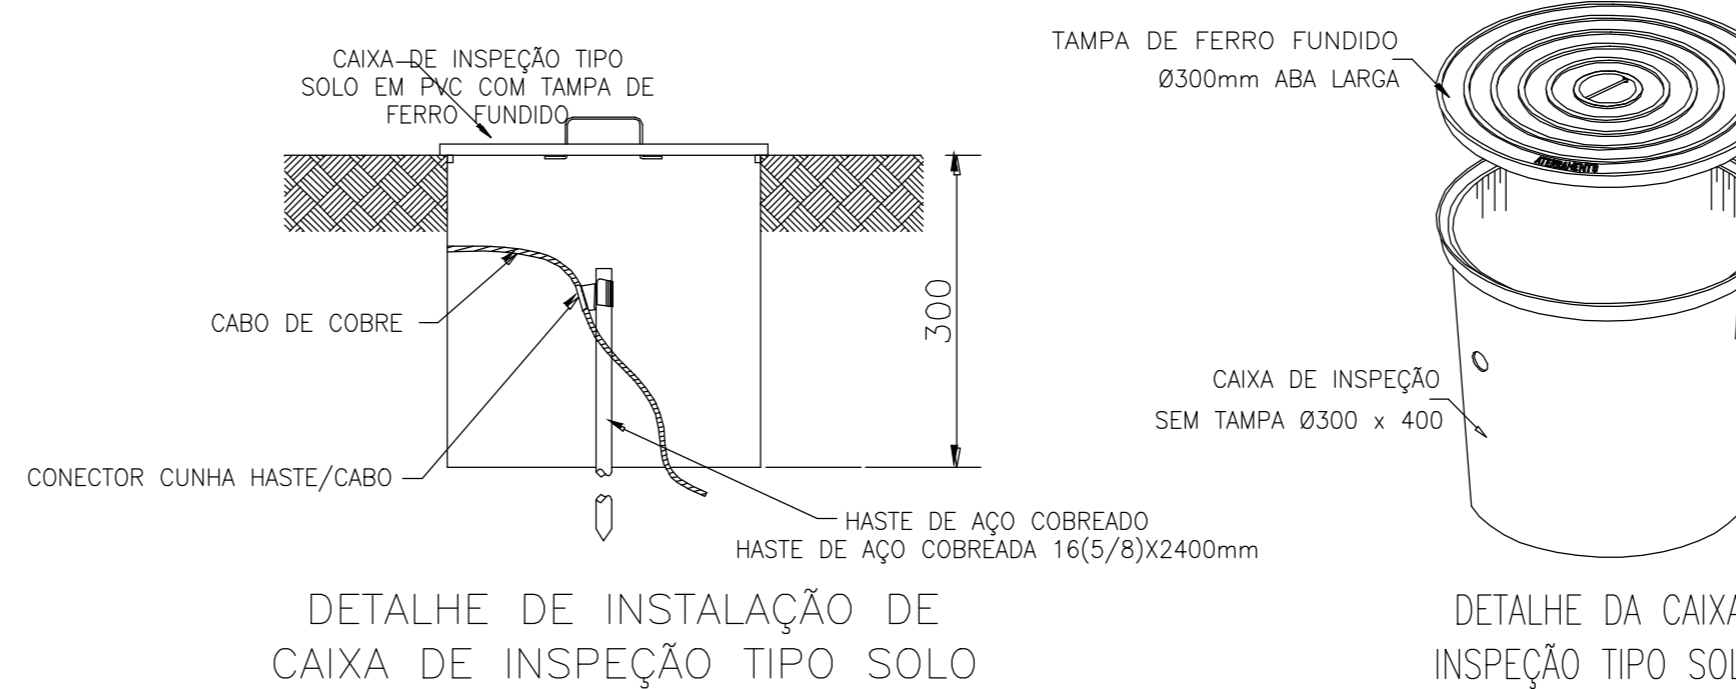

DETALHE DA MEDIÇÃO

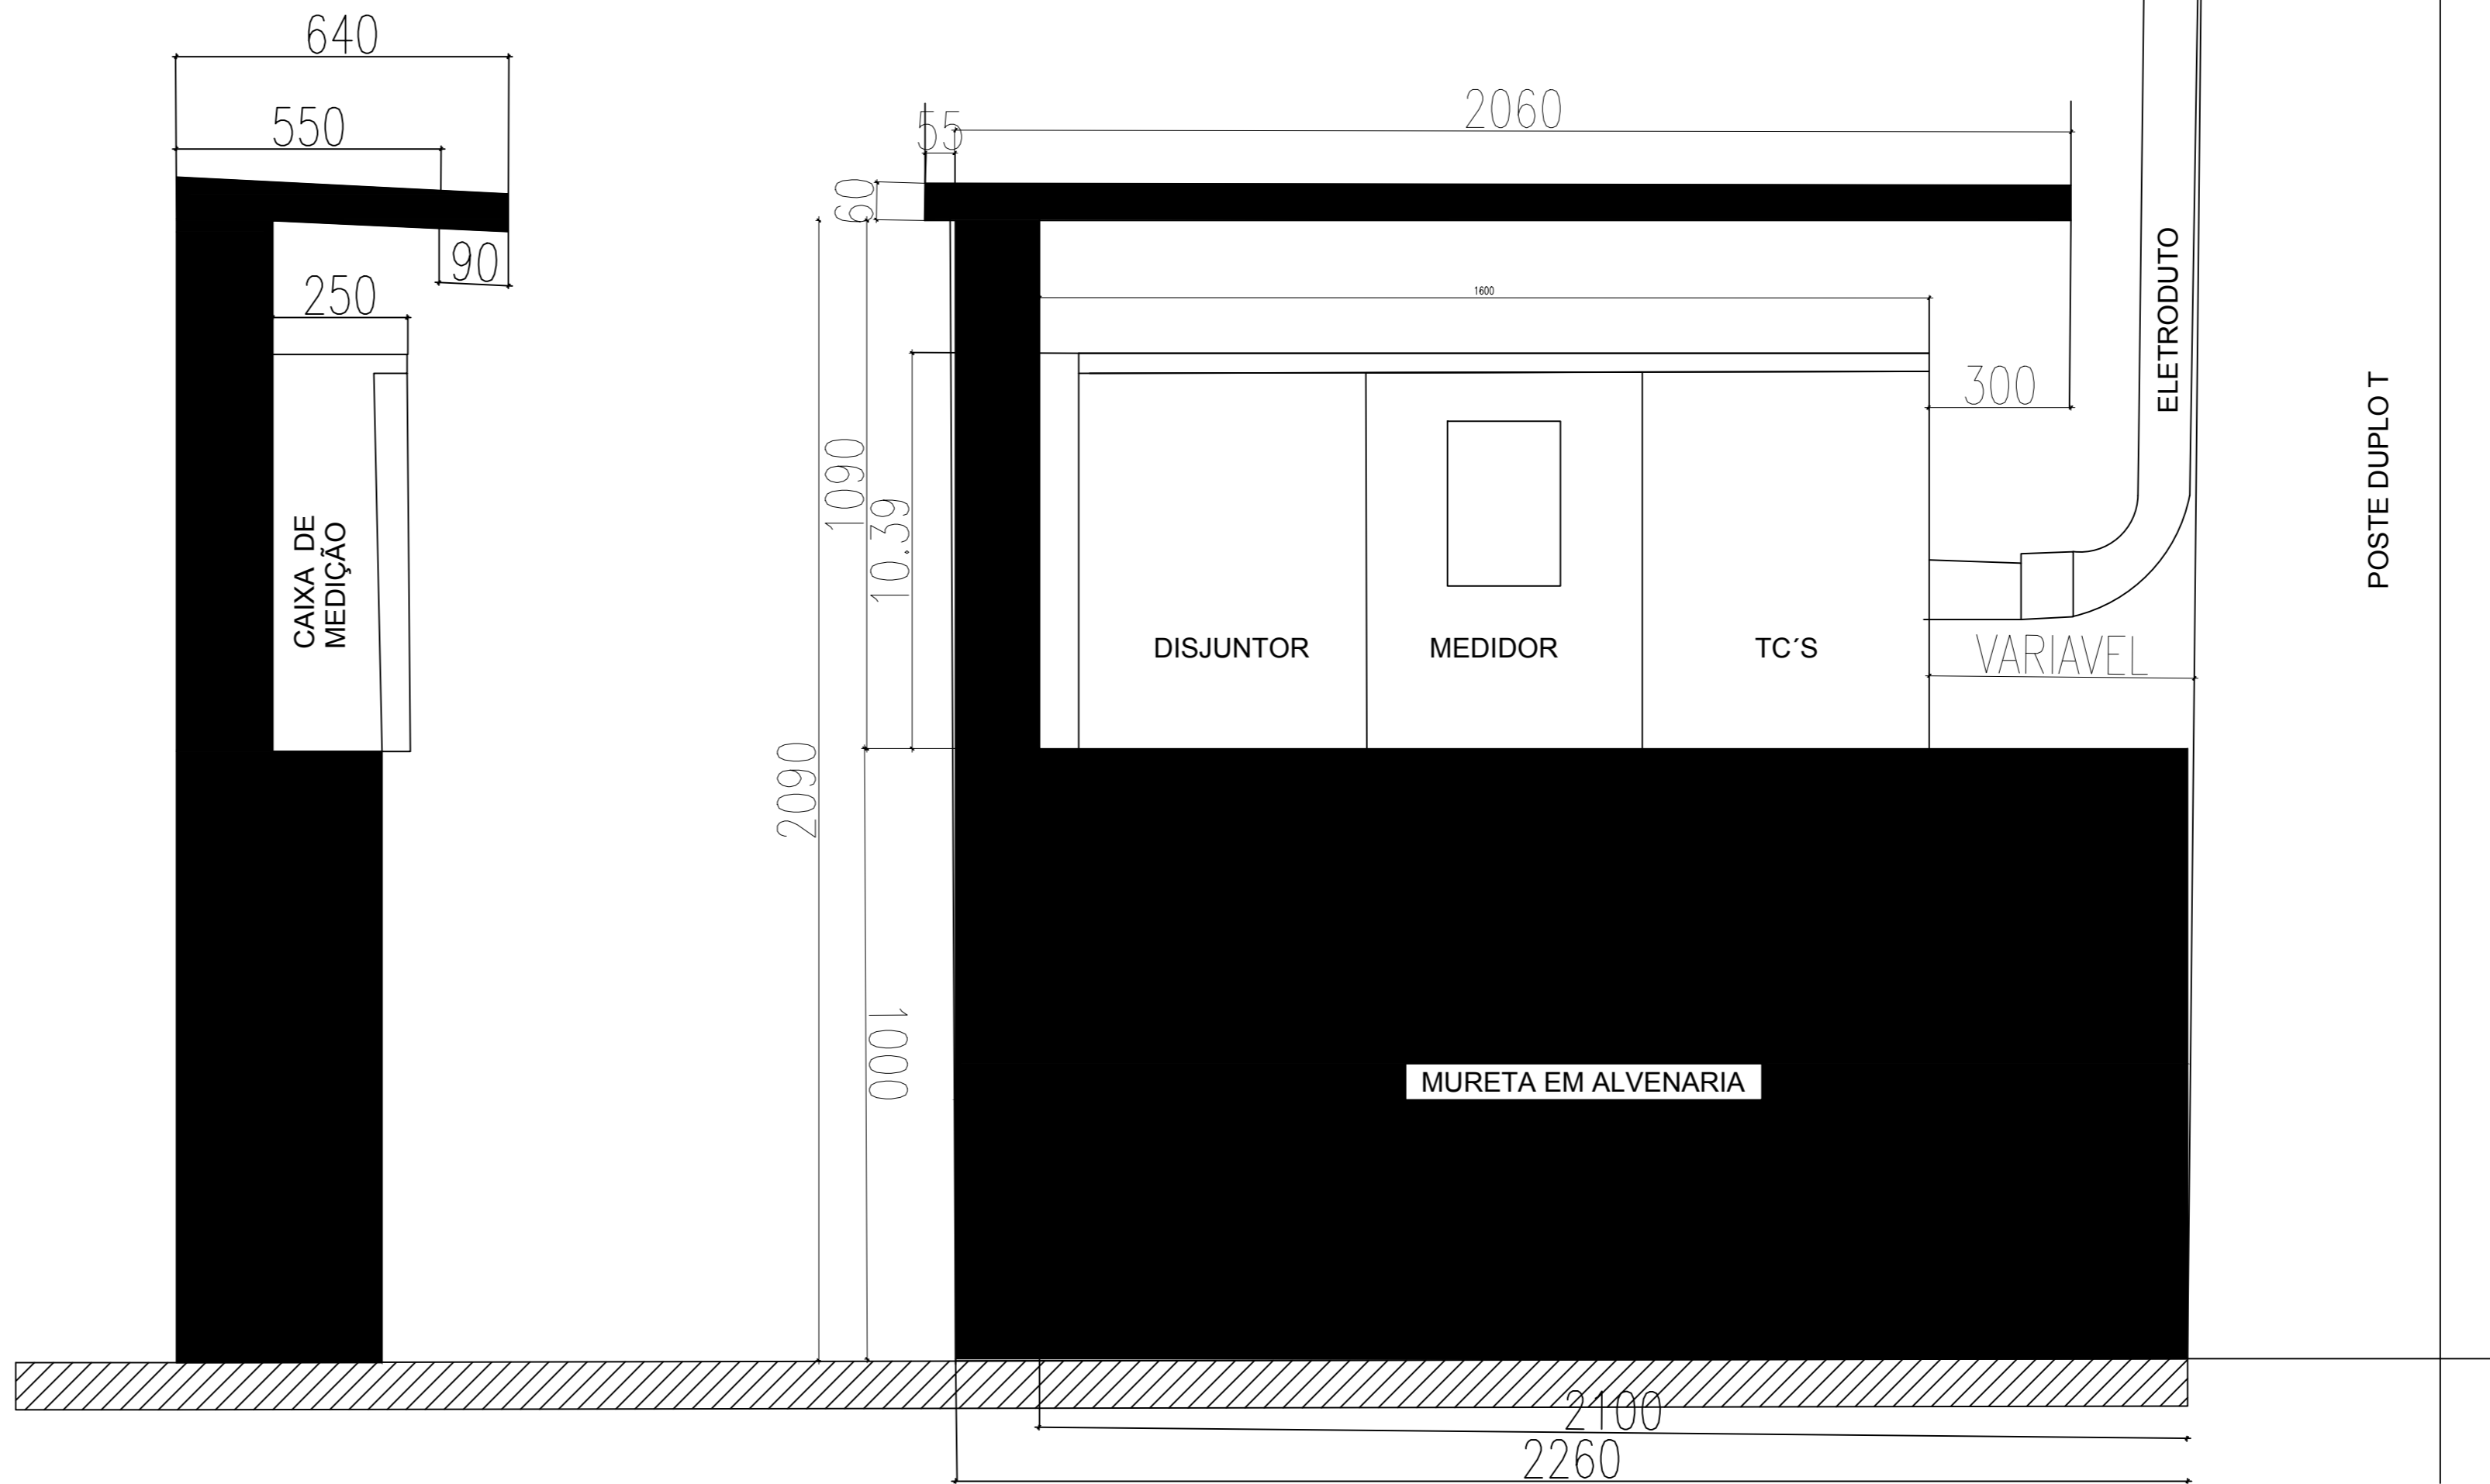

OBS: A RESISTÊNCIA MÁXIMA PARA MALHA DE TERRA SERÁ DE 100

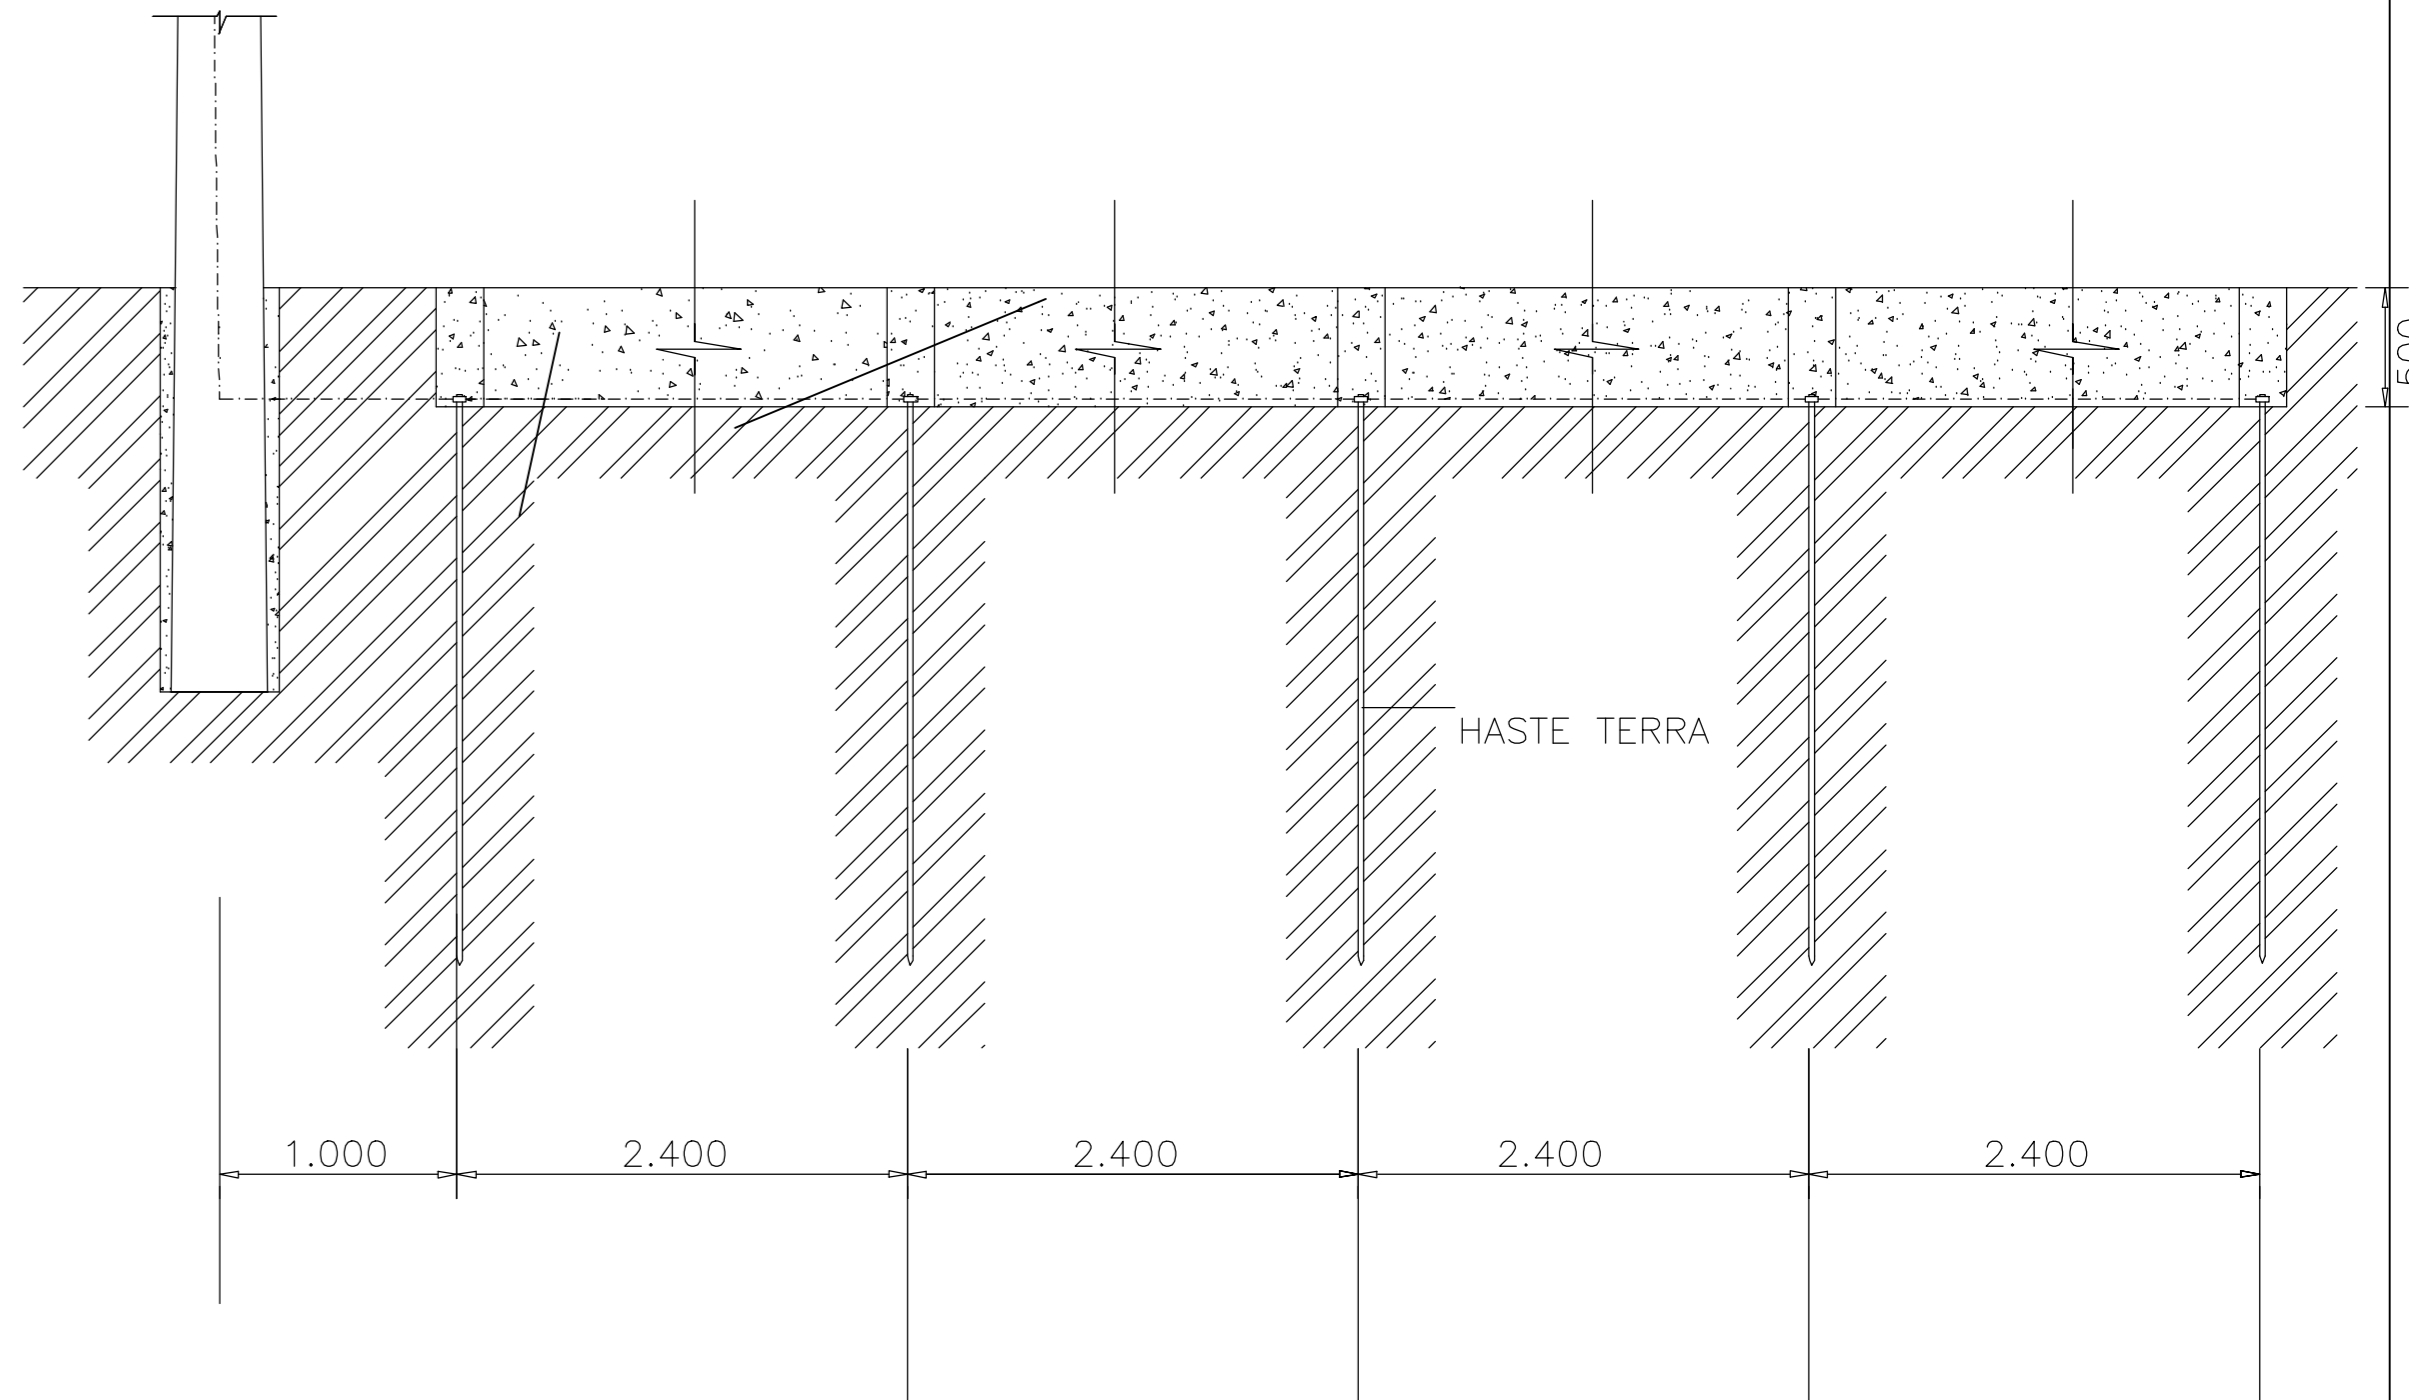

	GOVERNO DO PIAUÍ		
	SECRETARIA DE ESTADO DA EDUCAÇÃO SEDUC		
EMPRESA:	UNIDADE DE GESTÃO DA REDE FÍSICA		
PROJETO:	U. E. ANTONIO DOS REIS EM BOIAQUERA		
ENDEREÇO:	RUA PROJETADA, S/N		
OBJETO:	PLANTA SUBSTITUAÇÃO ARES - BA-PROJETO EXECUTIVO		
CANTO:	BOQUEIRO - PI	ZONA:	URBANA
ARQUITETA:	04	DATA:	01/01
COMISSÃO E ASSINATURA DO ARQUITETO:	COMISSÃO ASSINATURA DO ENGENHEIRO:	ASSINATURA DO RESPONSÁVEL TÉCNICO:	