



COR	PENA
red	07 0,1
yellow	07 0,2
green	07 0,3
cyan	07 0,4
blue	07 0,5
magenta	07 0,6
white	07 0,7
08	07 0,1
40	40 0,1
94	94 0,1
240	240 0,1
253	253 0,1

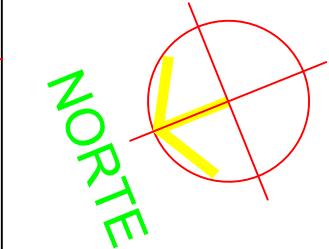

AV. JOÃO BATISTA PINTO

RUA Sgt. GENÉSIO

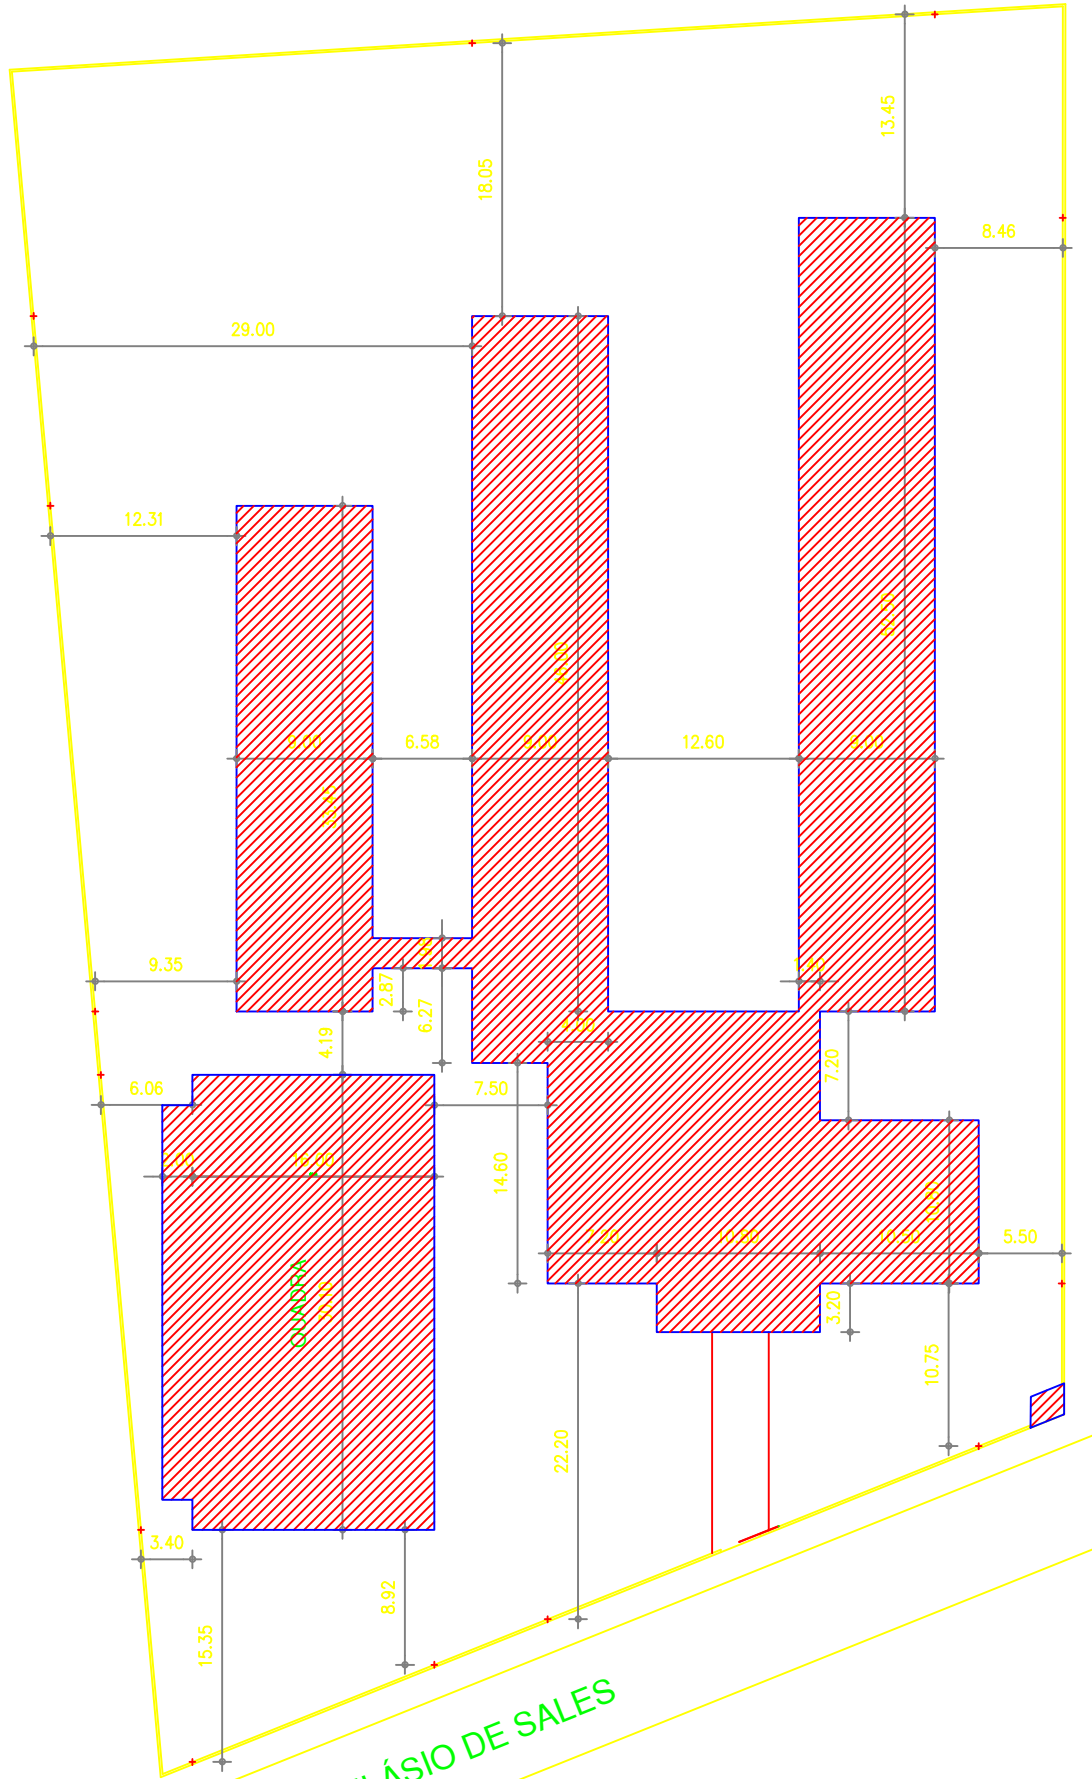

02 PL. SITUAÇÃO

ESCALA : 1/500



01 MACROLOCALIZAÇÃO

ESCALA : SEM

QUADRO DE ÁREAS

DISCRIMINAÇÃO	PAV. TERREO	PAV. SUPERIOR	TOTAL
ÁREA DO TERRENO	6.724,58m²	-	-
ÁREA DE CONSTRUÇÃO	2.227,86m²	-	-
ÁREA DE COBERTURA	-	-	-
ÁREA DE PISO	-	-	-
TX. DE OCUPAÇÃO	33%	-	-
ÍNDICE DE APROVEITAMENTO	0,33%	-	-

HISTÓRICO

ALTERAÇÃO	REVISÃO	DATA
1.		
2.		
3.		
4.		
5.		

ARQUITETO(A):

ENGENHEIRO(A) RESPONSÁVEL:

PROPRIETÁRIO:



GOVERNO DO ESTADO DO PIAUÍ

SEDUC - SECRETARIA DE ESTADO DA EDUCAÇÃO
2º GRE - LUZILÂNDIA - U. E. CLEONICE DE CASTRO TELES

DEPARTAMENTO:
UNIDADE DE GESTÃO DA REDE FÍSICA

TÍTULO DO PROJETO:
LEVANTAMENTO ORÇAMENTÁRIO

ENDEREÇO DO SERVIÇO:
RUA EVILÁSIO DE SALES, S/N / AV. PREF. RAIMUNDO MARQUES

TÍTULO DO DESENHO:
PLANTA DE SITUAÇÃO

MUNICÍPIO:
LUZILÂNDIA - PI

ZONA:
URBANA

DESENHO:
COSME DE SOUSA

FASE:
ORÇAMENTO

DATA:
ABRIL / 2021

DESENHO:

ORÇ

PRANCHA:

01/01

ESCALA:

1/500

REVISÃO:

REVISÃO 01