



COR PENA		
red	07	0,1
yellow	07	0,2
green	07	0,3
cyan	07	0,4
blue	07	0,5
magenta	07	0,6
white	07	0,7
08	07	0,1
40	40	0,1
94	94	0,1
240	240	0,1
253	253	0,1

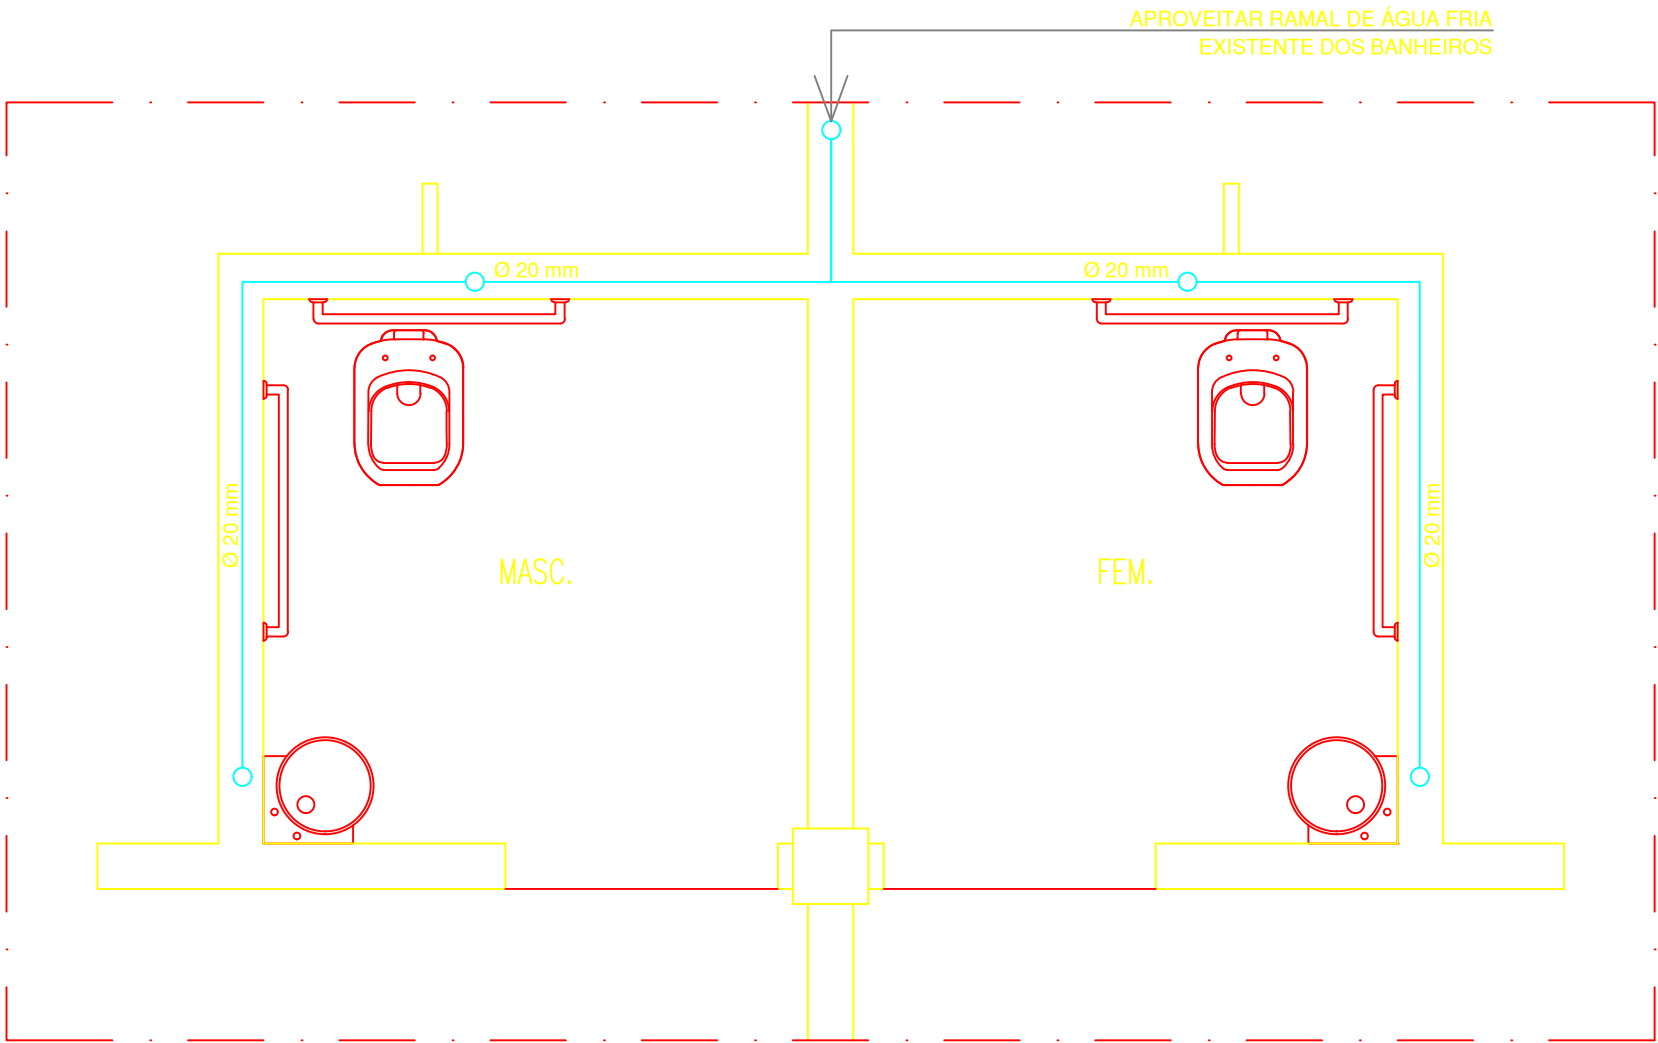


02 HIDRÁULICO | BANHEIROS PCD

ESCALA : 1/25

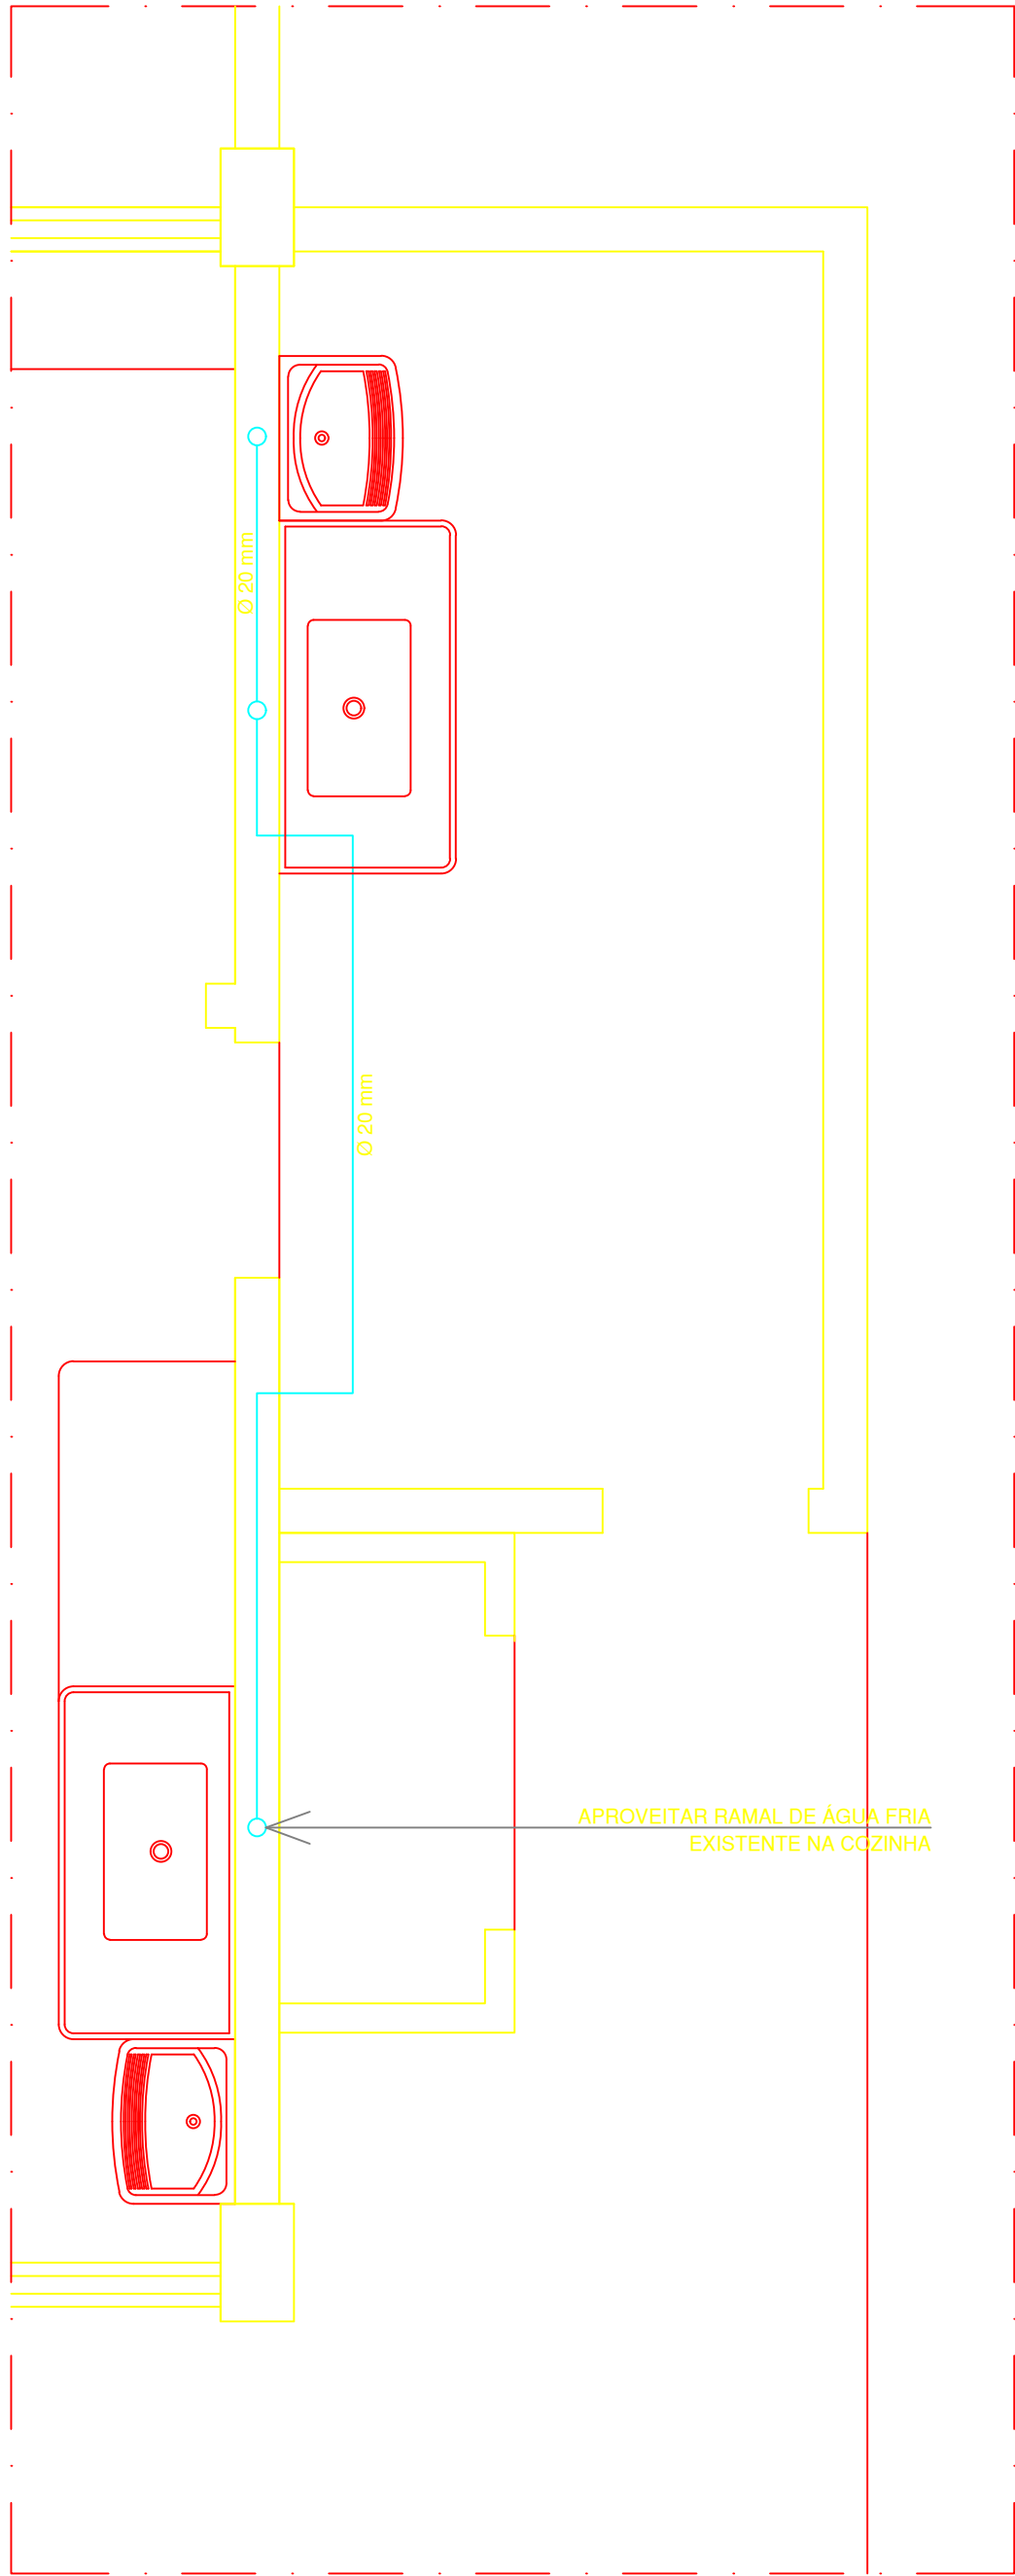

03 HIDRÁULICO | A. DE SERVIÇO

ESCALA : 1/25

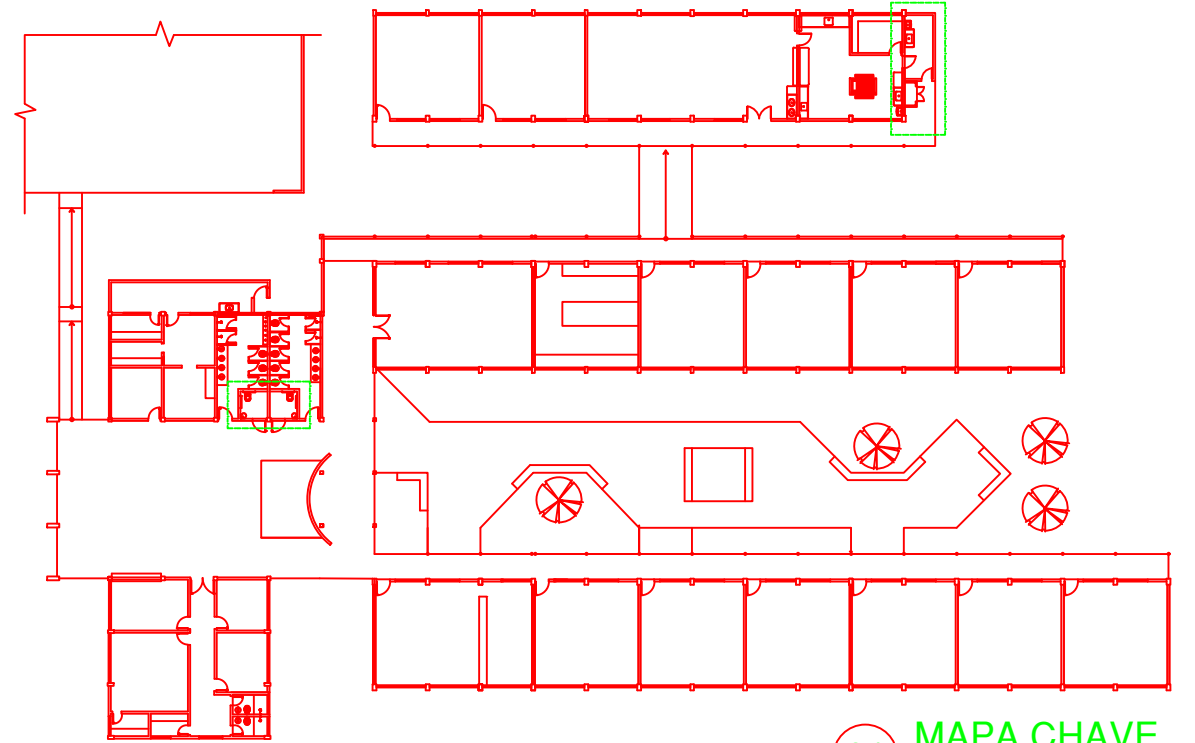

01 MAPA CHAVE

ESCALA : 1/500

HISTÓRICO		
ALTERAÇÃO	REVISÃO	DATA
1.		
2.		
3.		
4.		
5.		

ARQUITETO(A):	ENGENHEIRO(A) RESPONSÁVEL:	PROPRIETÁRIO:
---------------	----------------------------	---------------



Piauí
GOVERNO DO ESTADO

GOVERNO DO ESTADO DO PIAUÍ

SEDUC - SECRETARIA DE ESTADO DA EDUCAÇÃO
2º GRE - LUZILÂNDIA - U. E. CLEONICE DE CASTRO TELES

DEPARTAMENTO: UNIDADE DE GESTÃO DA REDE FÍSICA	DESENHO: ORÇ
TÍTULO DO PROJETO: LEVANTAMENTO ORÇAMENTÁRIO	PRANCHA: 01/01
ENDEREÇO DO SERVIÇO: RUA EVILÁSIO DE SALES, S/N / AV. PREF. RAIMUNDO MARQUES	ESCALA: INDICADAS
TÍTULO DO DESENHO: HIDRÁULICO	REVISÃO: REVISÃO 01
MUNICÍPIO: LUZILÂNDIA - PI	ZONA: URBANA
DESENHO: COSME DE SOUSA	FASE: ORÇAMENTO
DATA: ABRIL / 2021	