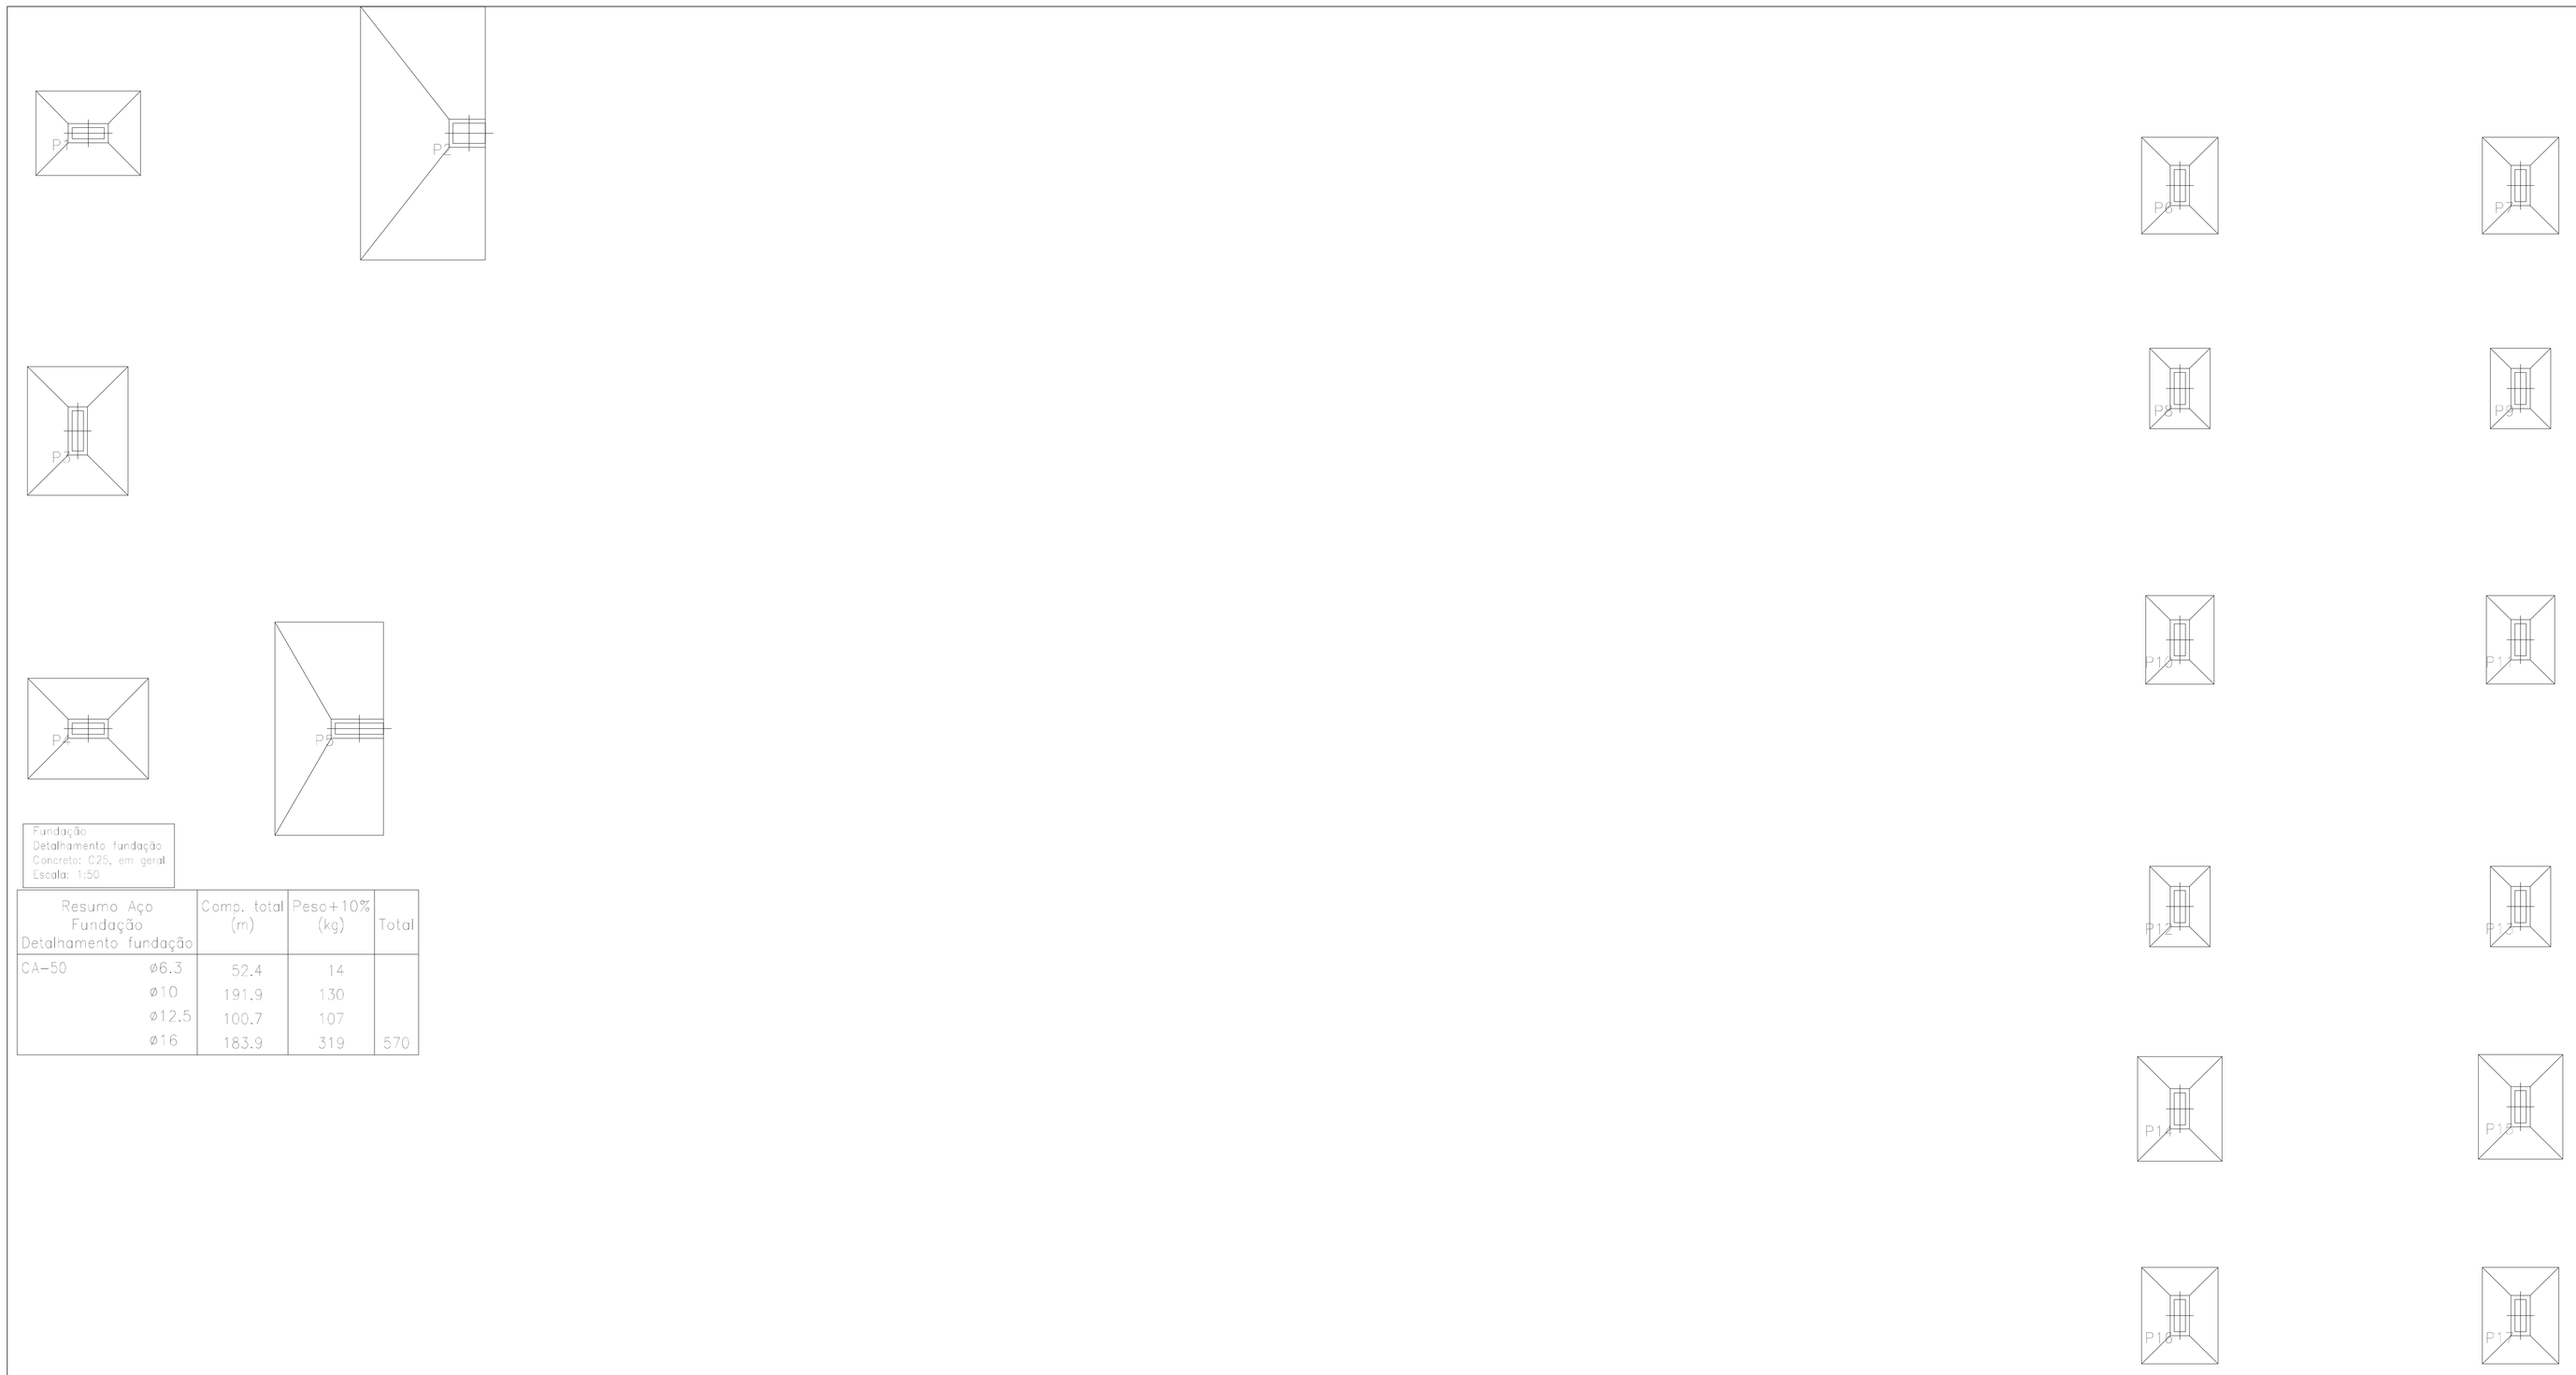

Fundação
Detalhamento fundação
Concreto: C25, em geral
Escala: 1:50

Resumo Aço Fundação Detalhamento fundação		Comp. total (m)	Peso+10% (kg)	Total
CA-50	ø6.3	52.4	14	
	ø10	191.9	130	
	ø12.5	100.7	107	
	ø16	183.9	319	570

CARVALHO
ENGENHARIA E PLANEJAMENTO

FADEX
FUNDAÇÃO CULTURAL E DE FOMENTO À PESQUISA, ENSINO, EXTENSÃO E INOVAÇÃO

Piauí
GOVERNO DO ESTADO

GOVERNO DO ESTADO DO PIAUÍ

SEDUC – SECRETARIA DE ESTADO DA EDUCAÇÃO
PROJETO ESTRUTURAL

DEPARTAMENTO: GERÊNCIA DE ARQUITETURA E ENGENHARIA

DESENHO: EST

TÍTULO DO PROJETO: PROJETO DE REFORMA DA UE JORGE LEOPOLDO

ENDEREÇO DO SERVIÇO: RUA JORGE LEOPOLDO, CATAVENTO

PRANCHA: 1

TÍTULO DO DESENHO: DETALHAMENTO DE FUNDAÇÕES

ARQUITETO(A): GUSTAVO CAVALCANTI CARVALHO

MUNICÍPIO: PICOS

ZONA: URBANA

DESENHO:

ESCALA: INDICADA

FASE: PROJETO BÁSICO

DATA: DATA REVATUAL

REVISÃO: 01