Elemento	Pos.	Diam.	Q.	Dob. (cm)	Reta (cm)	Dob. (cm)	Comp. (cm)	Total (cm)	CA-50 (kg)	CA-60 (kg)
Armadura transversal inferior	1	ø6.3	37	9	391		400	14800	36.2	
	2	ø8	33	9	391		400	13200	52.1	
	3	ø6.3	33	9	281		290	9570	23.4	
	4	ø6.3	33		250		250	8250	20.2	
	5	ø6.3	33		330		330	10890	26.7	
	6	ø6.3	33		310		310	10230	25.1	
	7	ø6.3	33	9	271		280	9240	22.6	
								Total+10%:	226.9	
								ø6.3:	169.6	0.0
								ø8:	57.3	0.0
								Total:	226.9	0.0

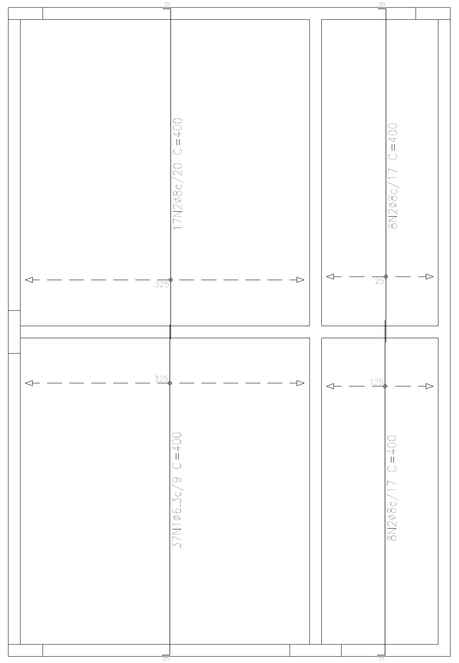

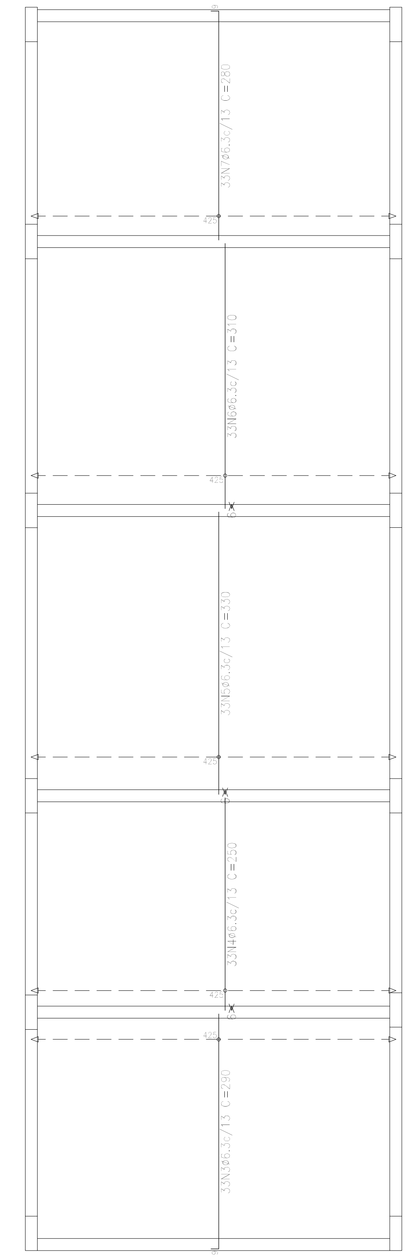

Resumo Aço TERREO Armadura transversal inferior		Comp. total (m)	Peso+10% (kg)	Total
CA-50	ø6.3	629.8	170	
	ø8	132.0	57	227

TERREO
Armadura transversal inferior
Concreto: C30, em geral
CA-50 e CA-60
Escala: 1:50

CARVALHO
ENGENHARIA E PLANEJAMENTO

FADEX
FUNDAÇÃO CULTURAL E DE FOMENTO À PESQUISA, ENSINO, EXTENSÃO E INOVAÇÃO

Piauí
GOVERNO DO ESTADO

GOVERNO DO ESTADO DO PIAUÍ

SEDUC – SECRETARIA DE ESTADO DA EDUCAÇÃO
PROJETO ESTRUTURAL

DEPARTAMENTO: GERÊNCIA DE ARQUITETURA E ENGENHARIA
SISTEMA: EST
TÍTULO DO PROJETO: PROJETO DE REFORMA DA UE JORGE LEOPOLDO
ENDEREÇO DO SERVIÇO: RUA JORGE LEOPOLDO, CATAVENTO
FOLHA Nº: 1
TÍTULO DO DESENHO: ARMADURA TRANSVERSAL INFERIOR
ARQUITETO(A): GUSTAVO CAVALCANTI CARVALHO
MUNICÍPIO: PICOS
ZONA: URBANA
CRITÉRIO:
ESCALA: INDICADA
FASE: PROJETO BÁSICO
DATA: DATA REVISATUAL
REVISÃO: 01