

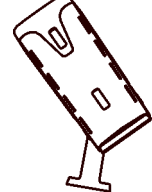
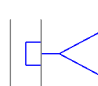


DOC CFTV

LEGENDA	
Símbolo	Descrição
	CÂMERA FIXA IP, EM PAREDE (h=2,30m), OU TETO
	PONTO DE LIGAÇÃO RJ45

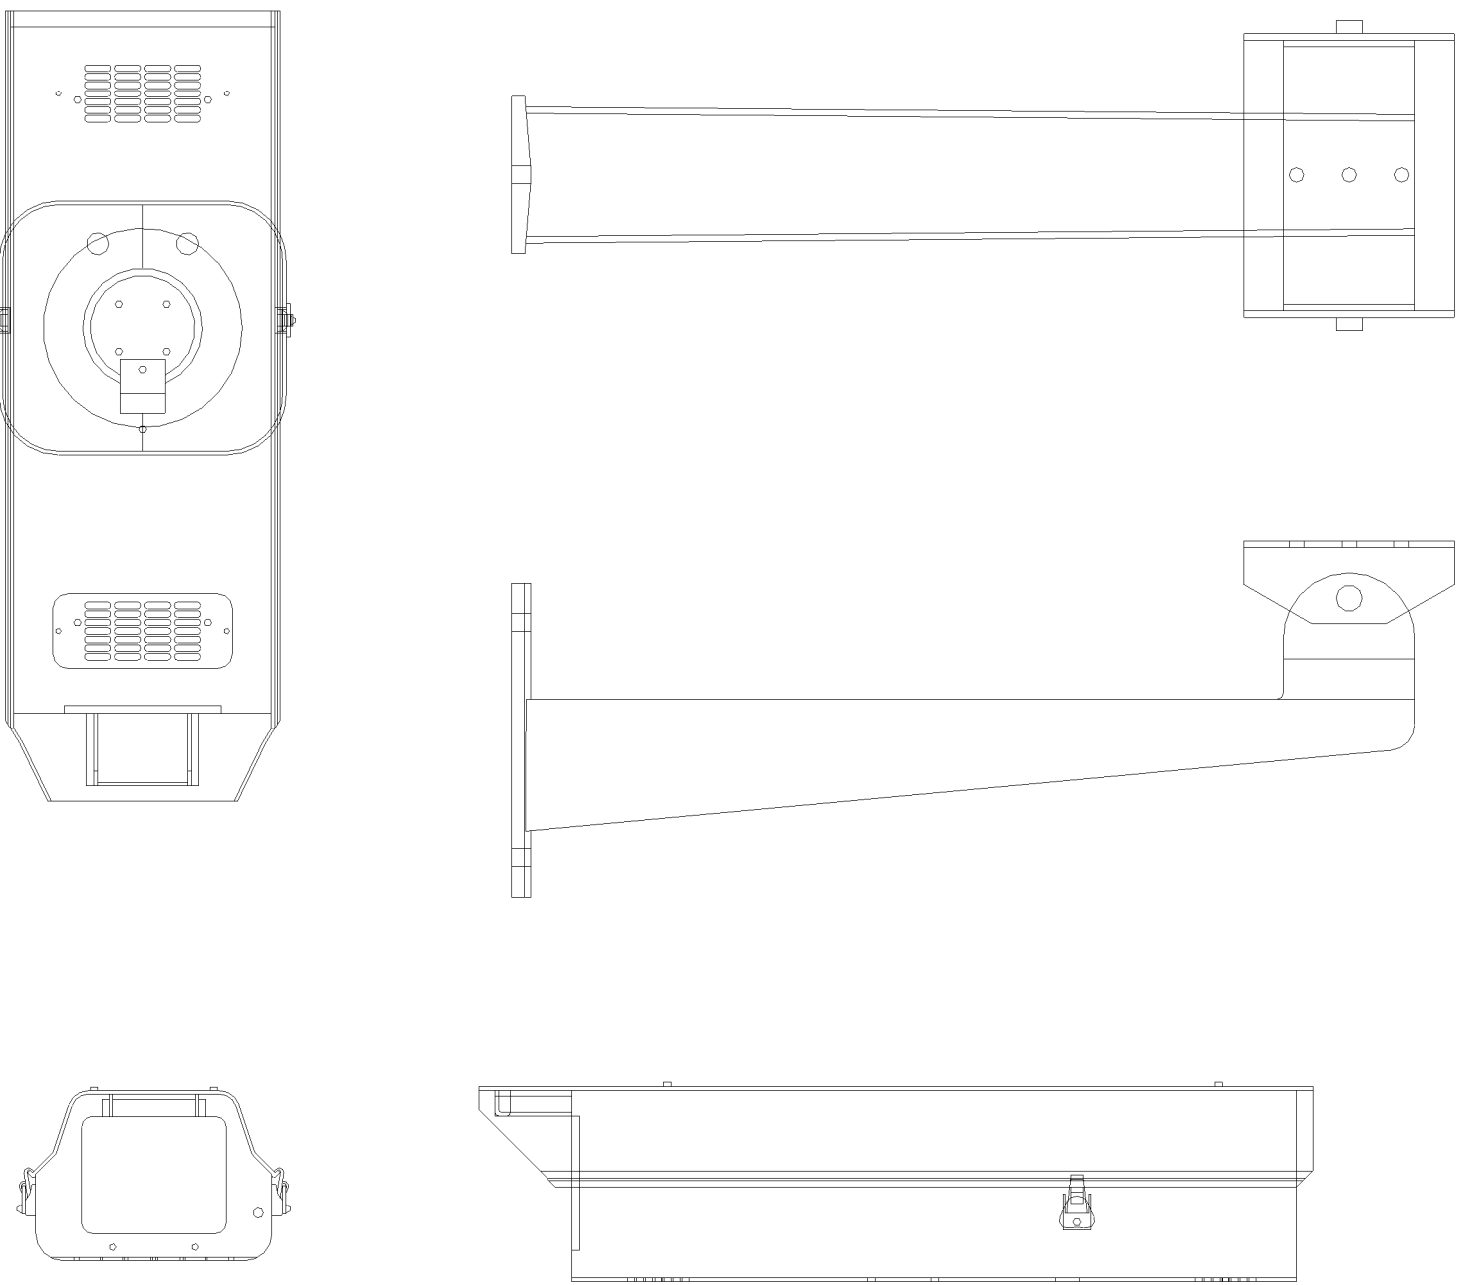

CAIXA DE PROTEÇÃO DE CÂMERAS

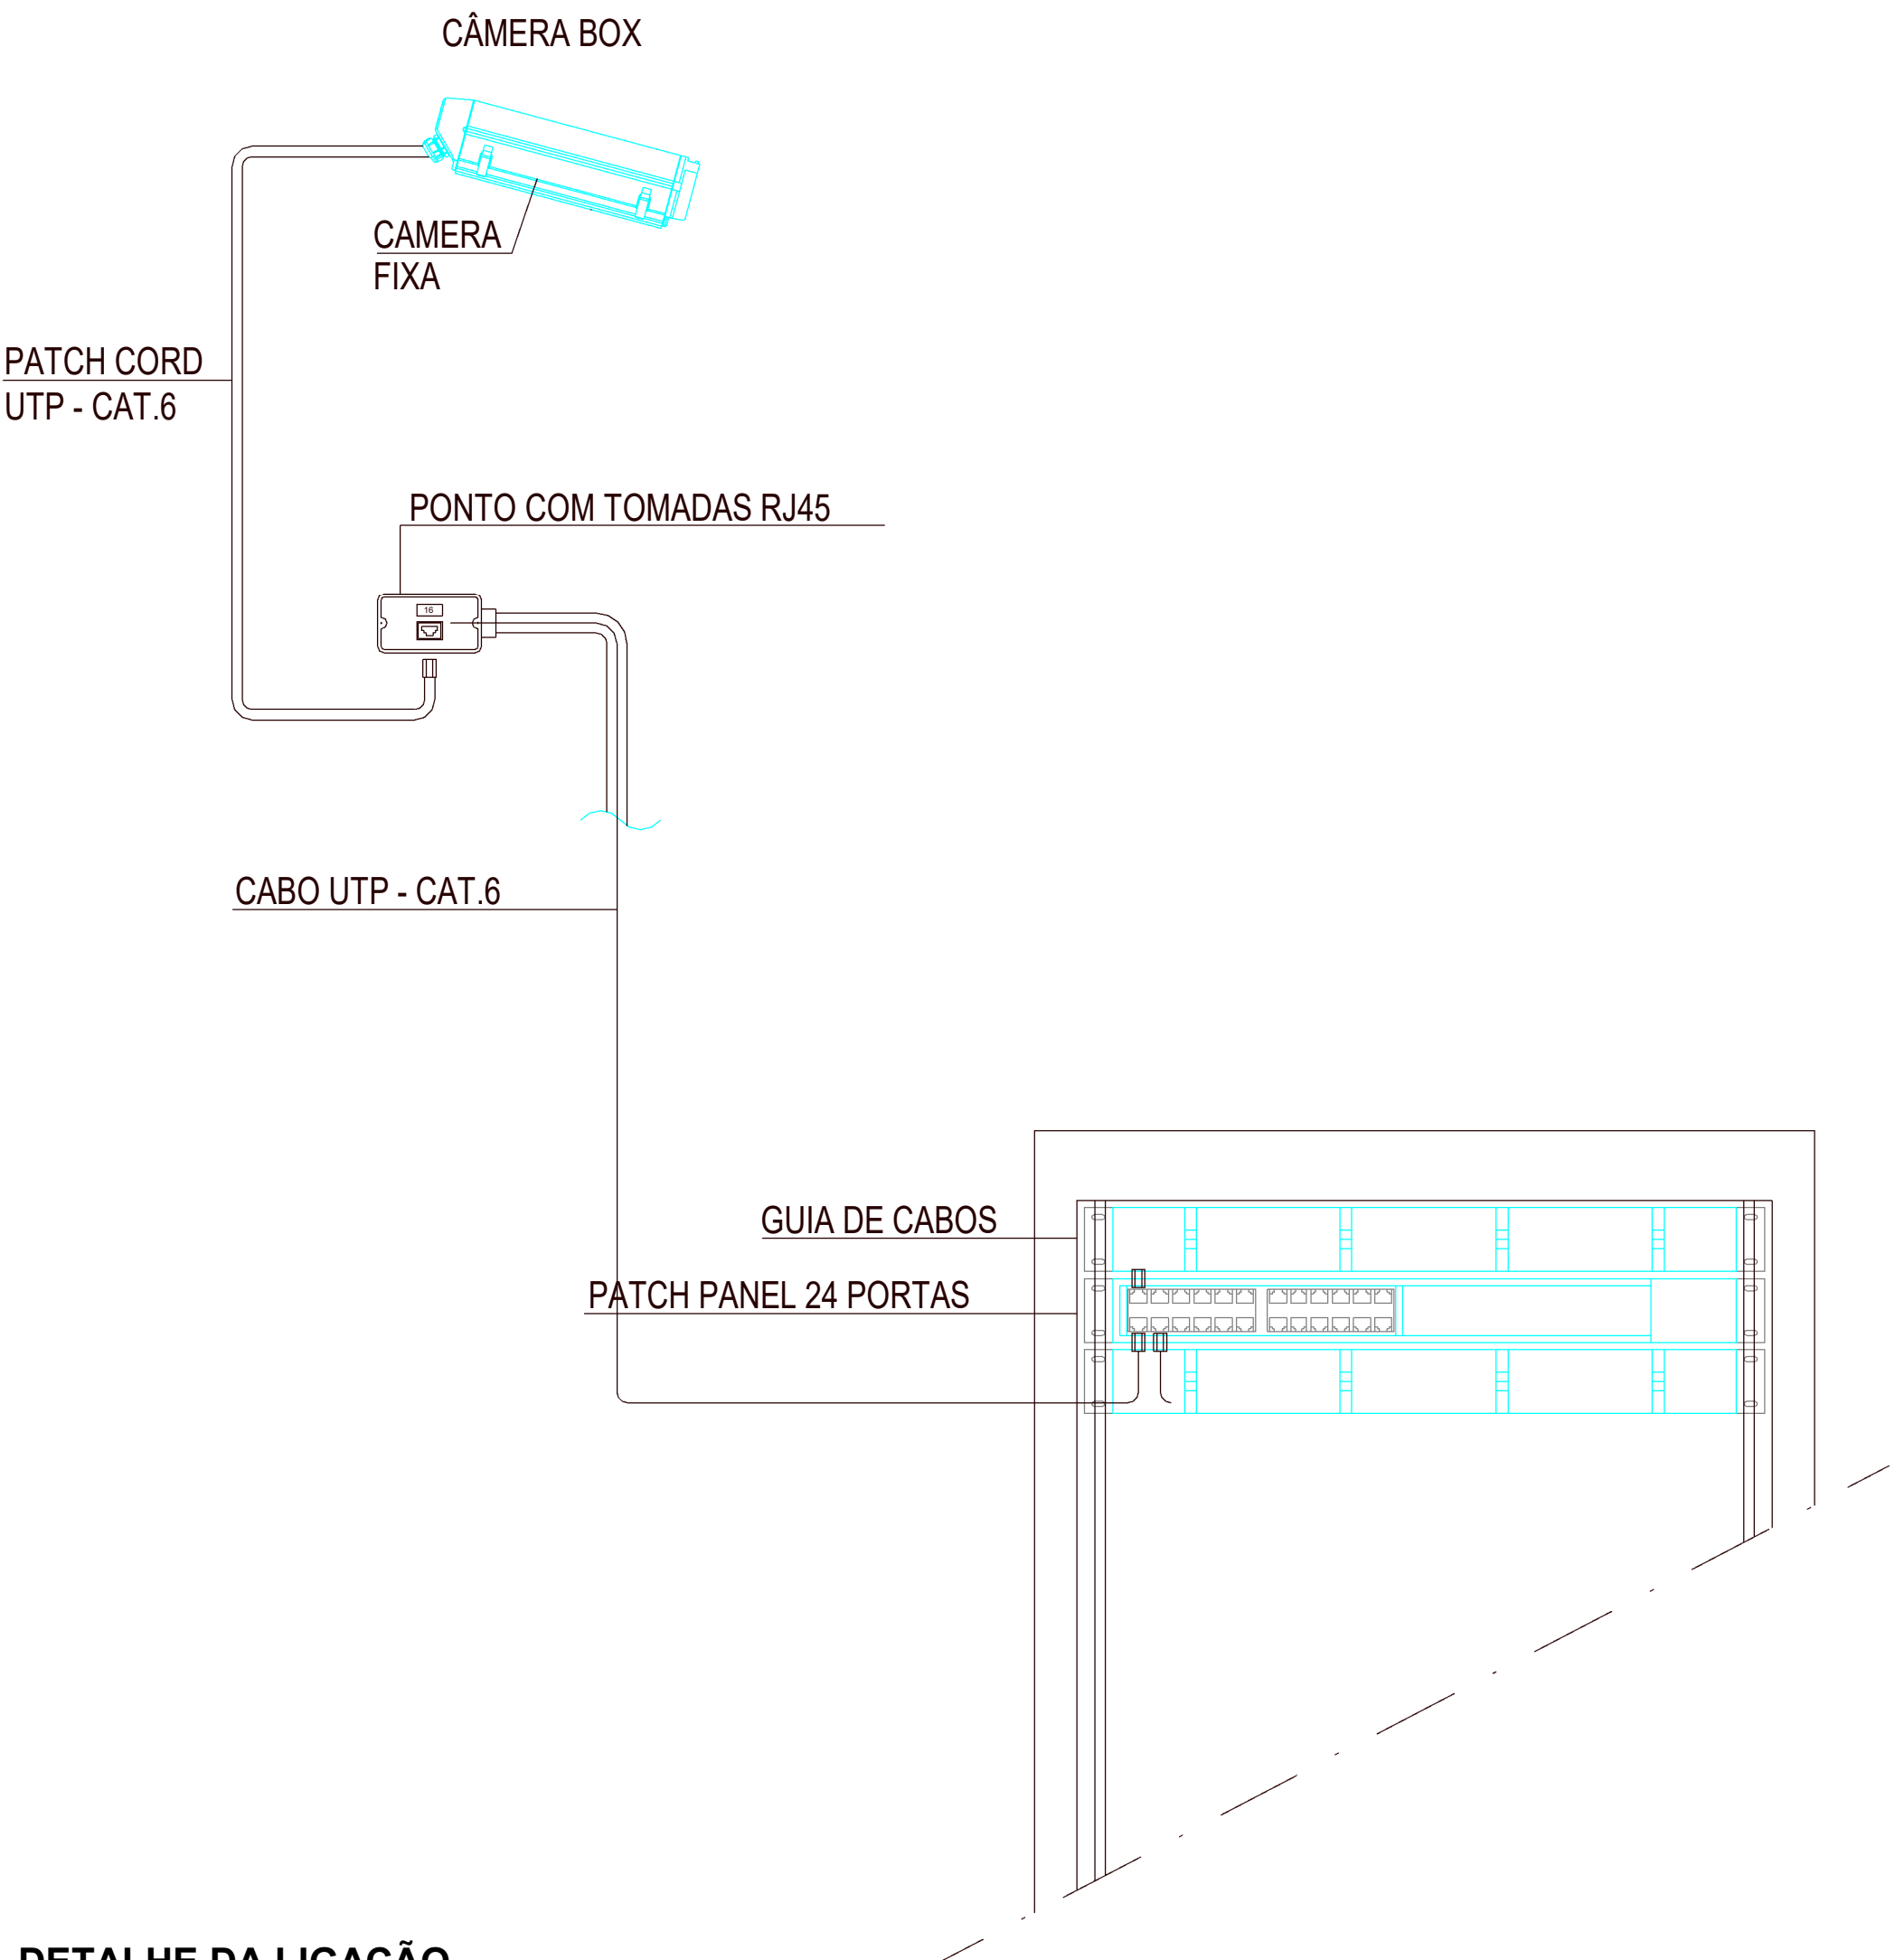

DETALHE DA LIGAÇÃO


Cristiano Cavalcanti Carvalho
Eng. Civil
CREA: 0800988085

	
GOVERNO DO ESTADO DO PIAUÍ	
SEDUC - SECRETARIA DE ESTADO DA EDUCAÇÃO Projeto Elétrico	
DEPARTAMENT D. GERÊNCIA DE ARQUITETURA E ENGENHARIA	
TÍTULO DO PROJETO: PROJETO DE REFORMA DO UE JORGE LEOPOLDO	
ENDEREÇO DO SERVIÇO: RUA JORGE LEOPOLDO, CATAVENTO	
TÍTULO DO DESENHO: PROJETO DE CIRCUITO FECHADO DE TV	
ENGENHEIRO(A): JEAN AGUIAR LIMA	
MUNICÍPIO: PICO	
ZONA: URBANA	
FASE: PROJETO BÁSICO	
DESENHO:	
DATA:	
REVISÃO:	
ESCALA:	
INDICADA:	
01	
00	