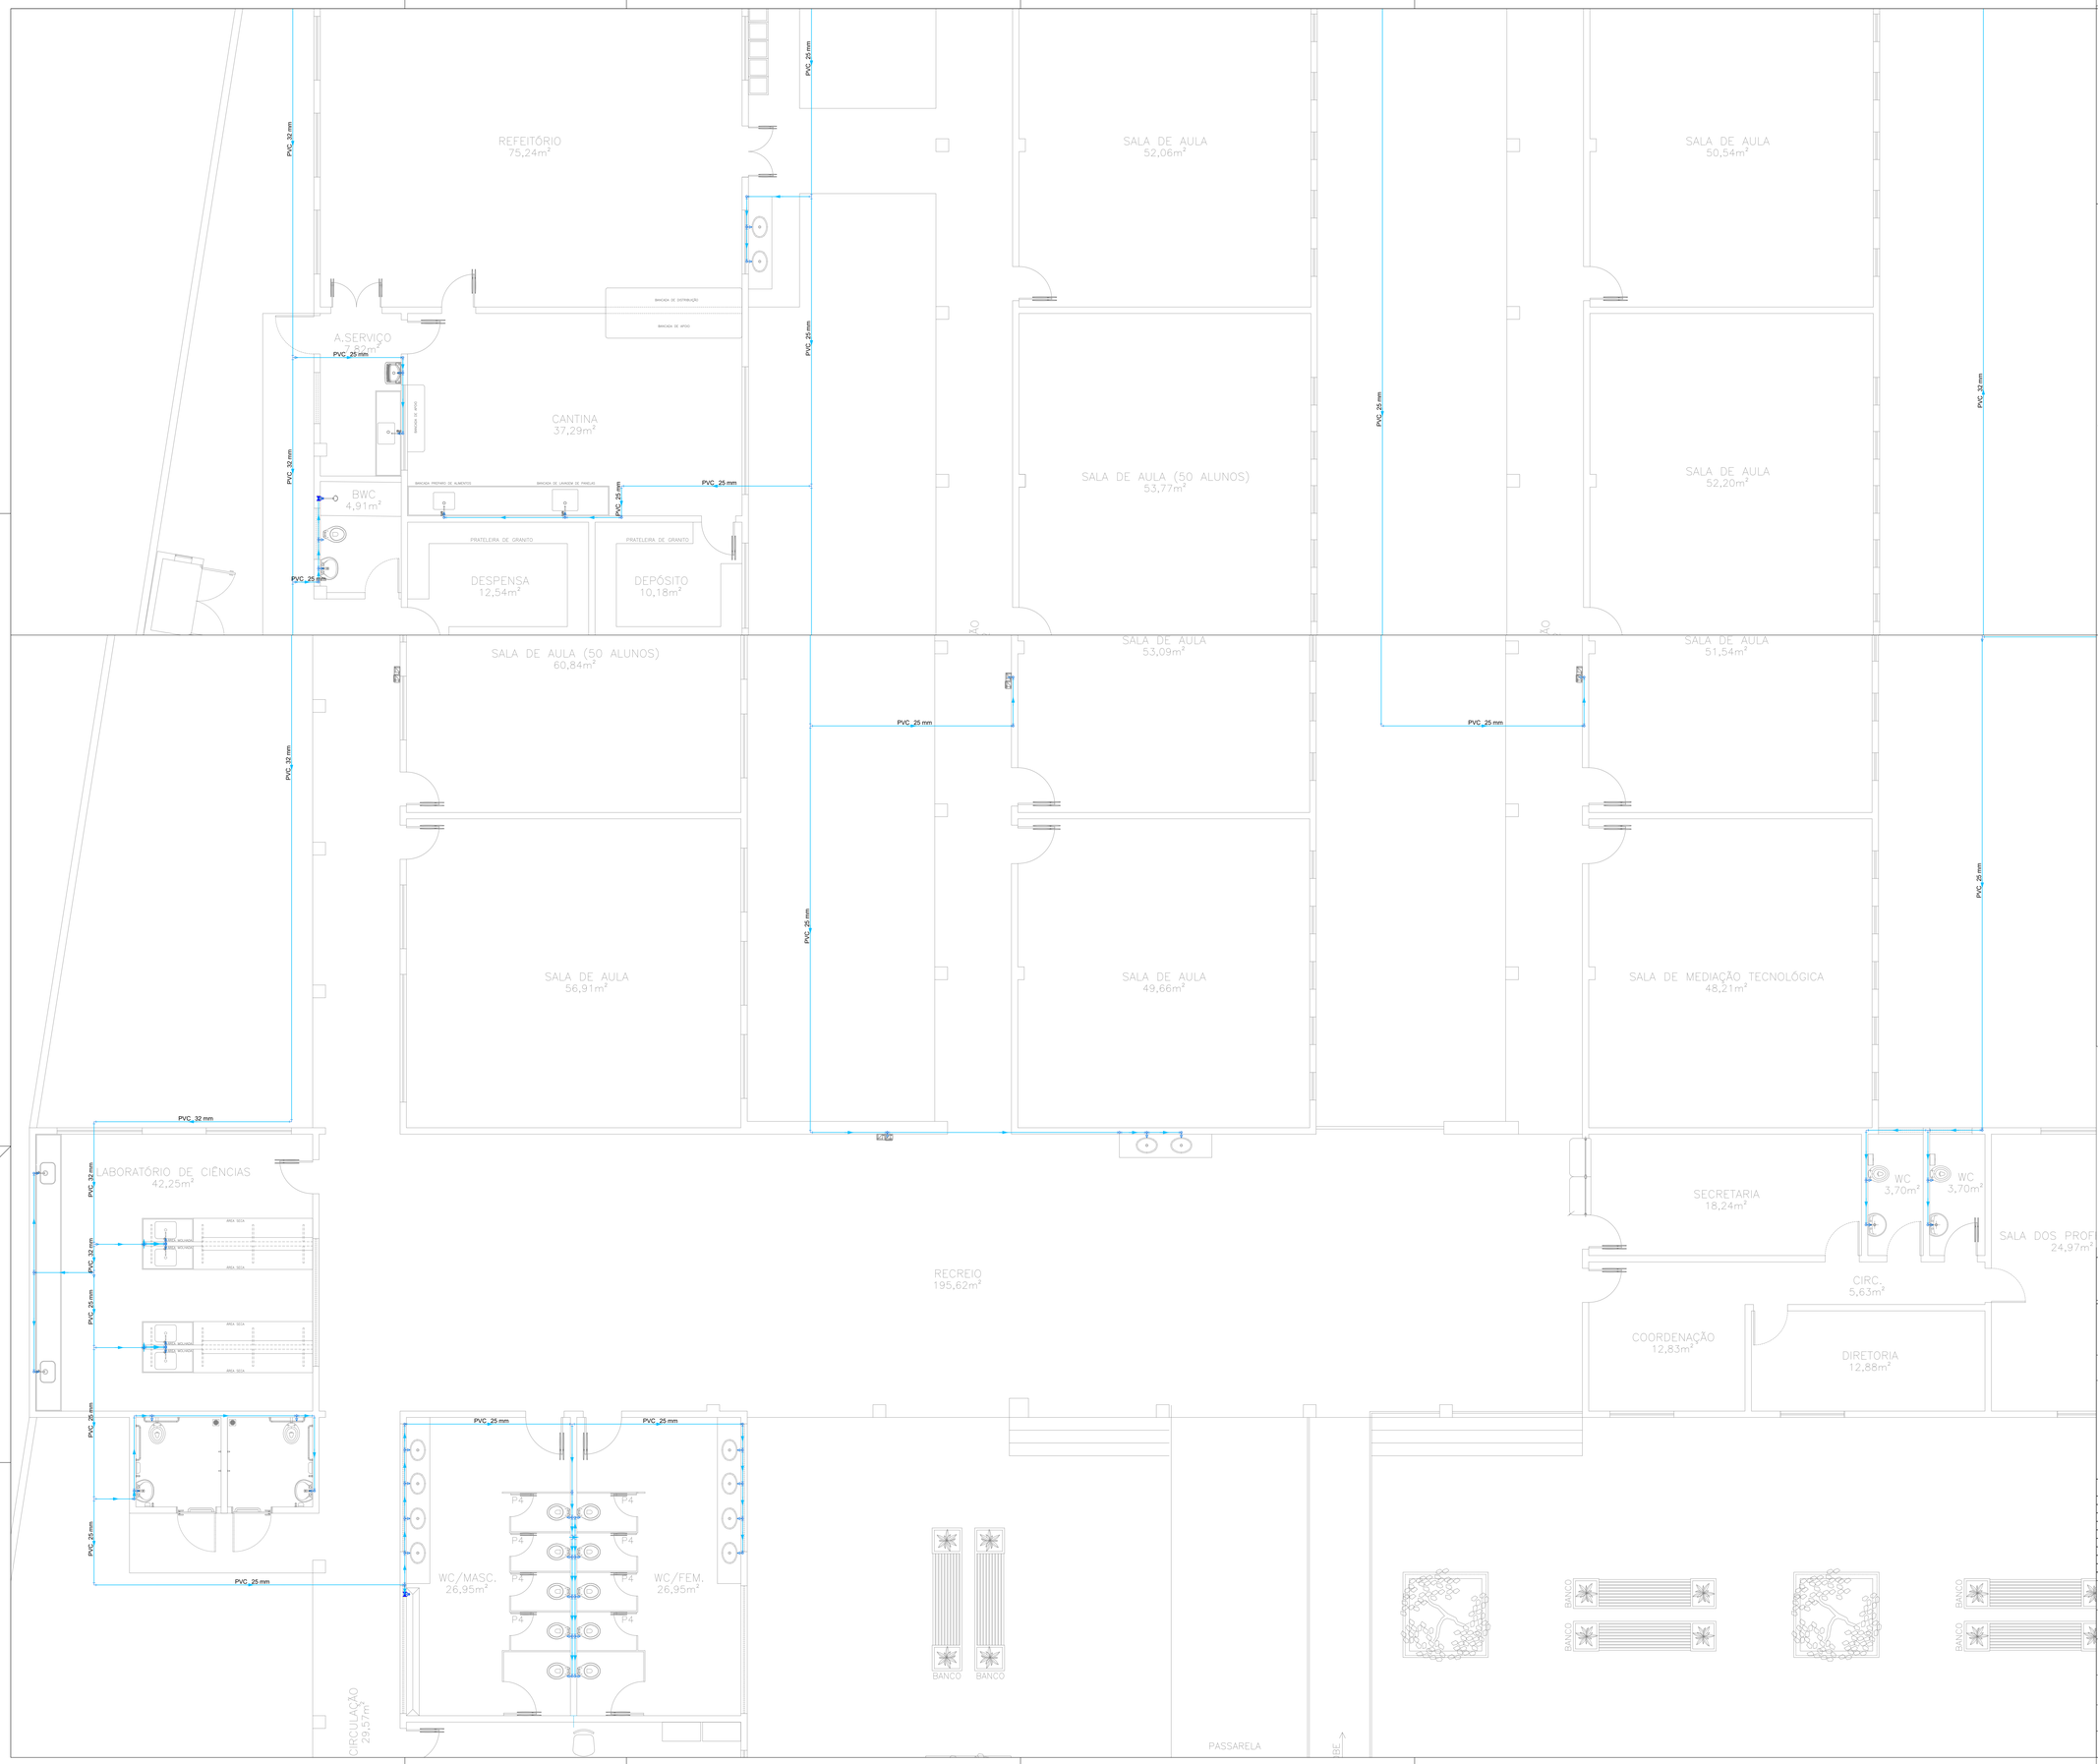

Legenda de condutos
Água fria

Legenda
Registro de Pressão com PVC soldável

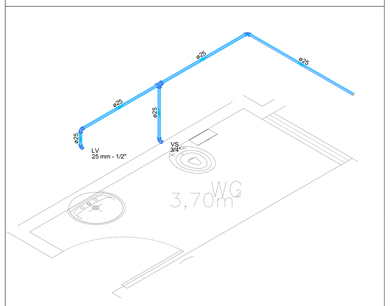

Detalhe HID-1
Escala 1:25

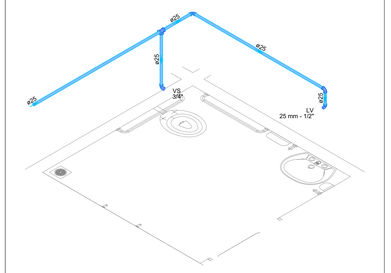

Detalhe HID-1
Escala 1:25

EDUCAÇÃO Secretaria de Estado da Educação / SEDUC | Piauí

GOVERNO DO PIAUÍ

PROJETO:
UNIDADE ESCOLAR DOM EDILBERTO

PROJETO TIPO: PROJETO DE INFRAESTRUTURA EDUCACIONAL

PROPRIETÁRIO: NOME DO PROPRIETÁRIO
CPF:

AUTOR DO PROJETO: ARQUITETO / ENGENHEIRO
CAU / CREA

RESPONSÁVEL TÉCNICO: ARQUITETO / ENGENHEIRO
CAU / CREA

Erick Kayque Carvalho Pacheco
Eng. Civil
CREA 191721677

APROVAÇÕES:

ENDEREÇO: RUA DO ESTUDANTE, Nº 314 - BAIRRO CENTRO

MUNICÍPIO: SANTA ROSA DO PIAUÍ - PI | ZONA: URBANA

CONTEÚDO: PLANTA BAIXA, DETALHAMENTO E TABELAS

REVISÃO:

DESENHISTA: JESSÉ COLAÇO	ESCALA: INDICADA	HID/SAN 01/04
FORMATO: A0 (1029 x 841)	DATA: OUTUBRO/2021	