




Corte 1  
ESC: 1 : 100

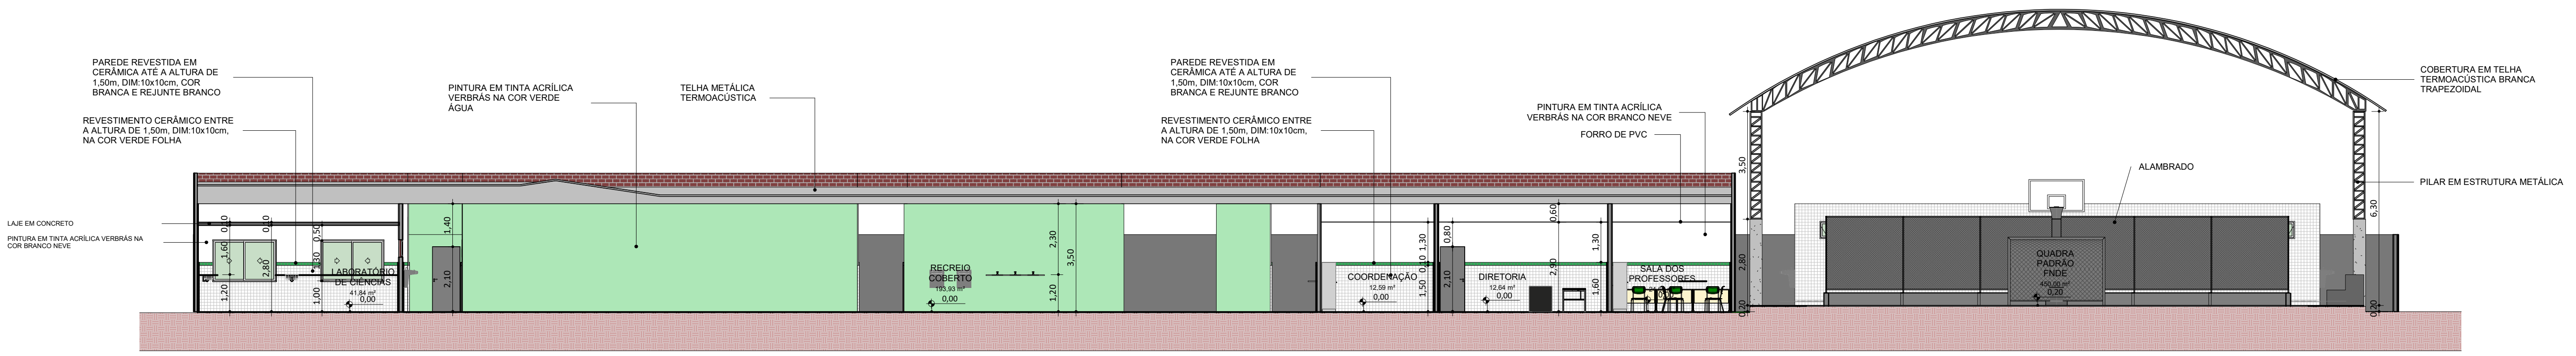


Corte 2  
ESC: 1 : 100

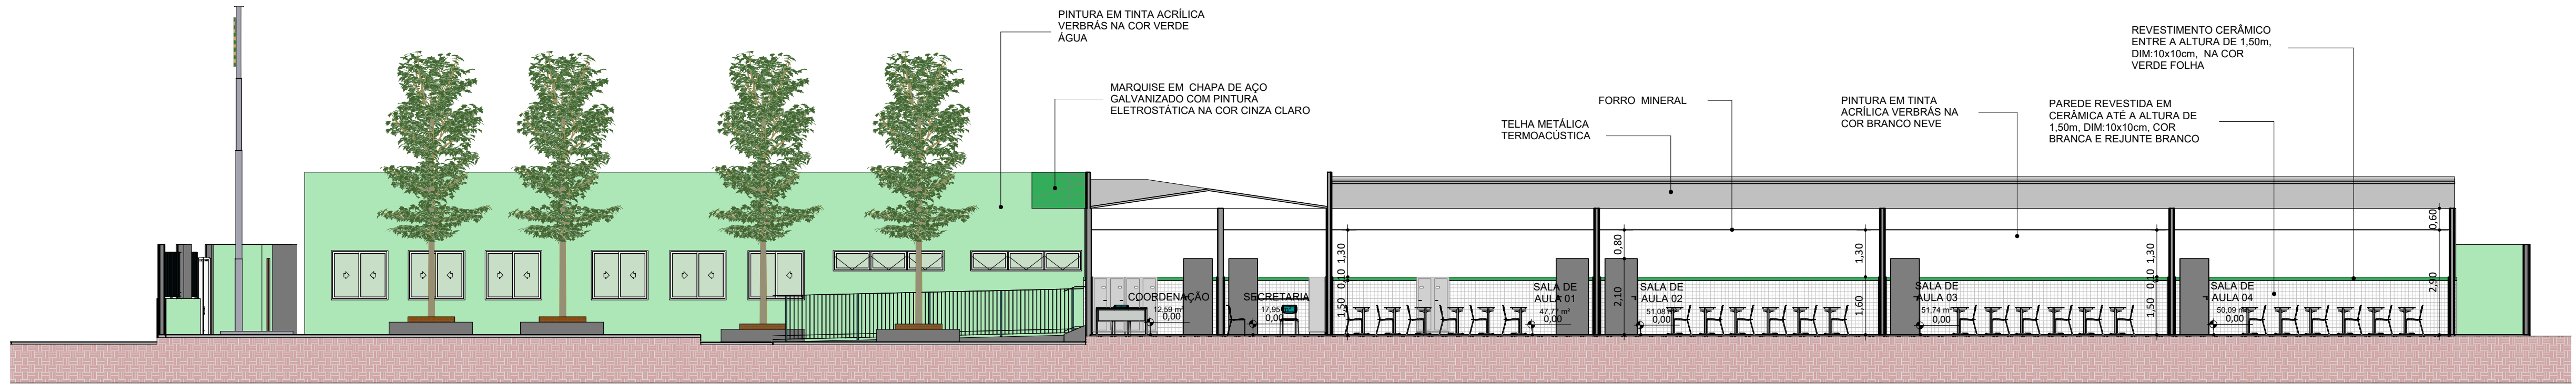

Corte 3  
ESC: 1 : 100

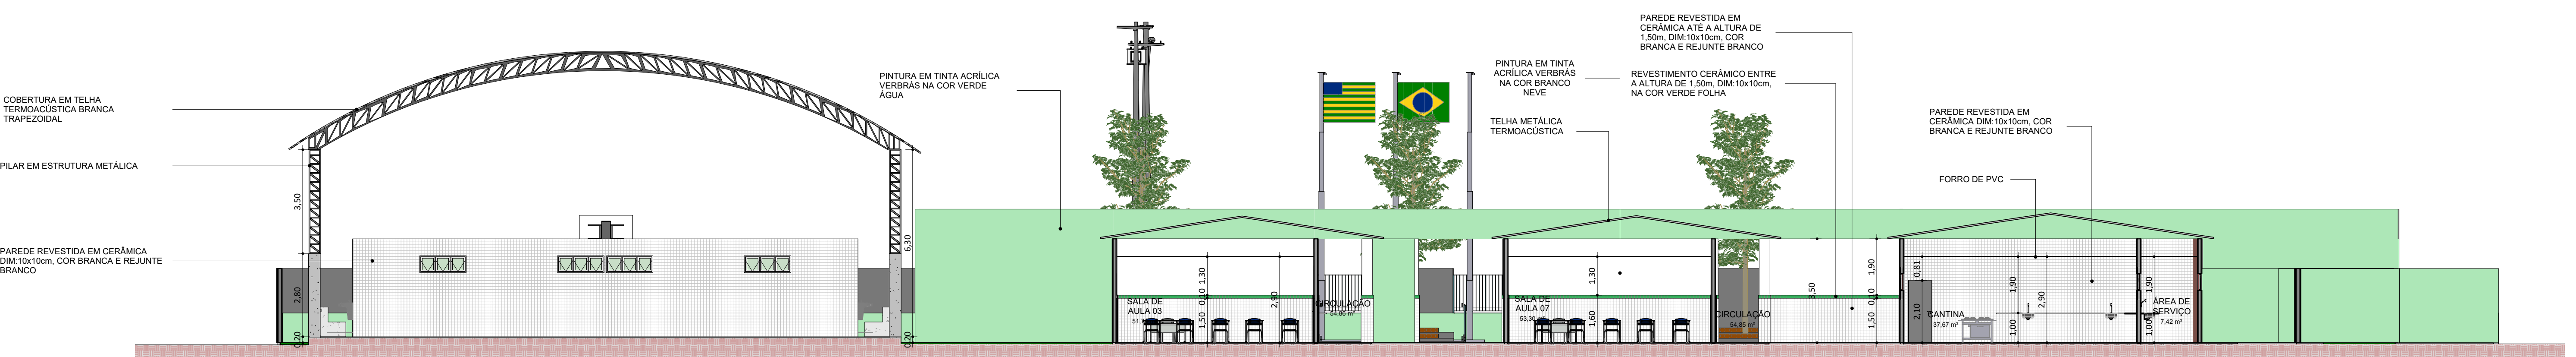


Corte 4  
ESC: 1 : 100



FADEX

EDUCAÇÃO

Secretaria de Estado da Educação / SEDUC



Piauí


PROJETO: UE DOM EDILBERTO DINKELBORG

PROJETO TIPO: PROJETO DE INFRAESTRUTURA EDUCACIONAL

PROPRIETÁRIO: NOME DO PROPRIETÁRIO  
CPF:

AUTOR DO PROJETO: ARQUITETO / ENGENHEIRO  
CAU / CREA

RESPONSÁVEL TÉCNICO: ARQUITETO / ENGENHEIRO  
CAU / CREA

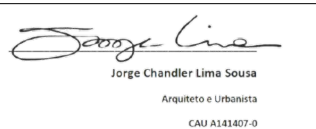APROVAÇÕES:   
ARQUITETO / ENGENHEIRO  
CAU / CREA

OBSERVAÇÕES:

COORDENAÇÃO: FADEX - Fundação Cultural e de Fomento à Pesquisa, Ensino, Extensão e Inovação  
RESPONSÁVEL TÉCNICO: Jorge Lima  
PROPRIETÁRIO: FADEX  
ENDEREÇO: RUA DO ESTUDANTE, 304 CENTRO, 64518-000  
Santo Rôso do Piauí - PI.  
DESENHISTA: Thaylla Miraly da S Nunes

REVISÃO:

DATA: 15/06/21  
ESCALA: 1 : 100  
FORMATO: A0 (841x1189)  
CONTEÚDO: UE DOM EDILBERTO DINKELBORG