

COR PENA  
red 07 0,1  
yellow 07 0,2  
green 07 0,3  
cyan 07 0,4  
blue 07 0,5  
magenta 07 0,6  
white 07 0,7  
08 07 0,1  
40 40 0,1  
94 94 0,1  
240 240 0,1  
253 253 0,1



RUA LANDRI SALES

BECO NOVE


QUADRA

RUA MARIA JOSÉ DE SOUZA, 93

RUA FRANCISCO LUIS ALVES

02 PL. SITUAÇÃO

ESCALA : 1/500

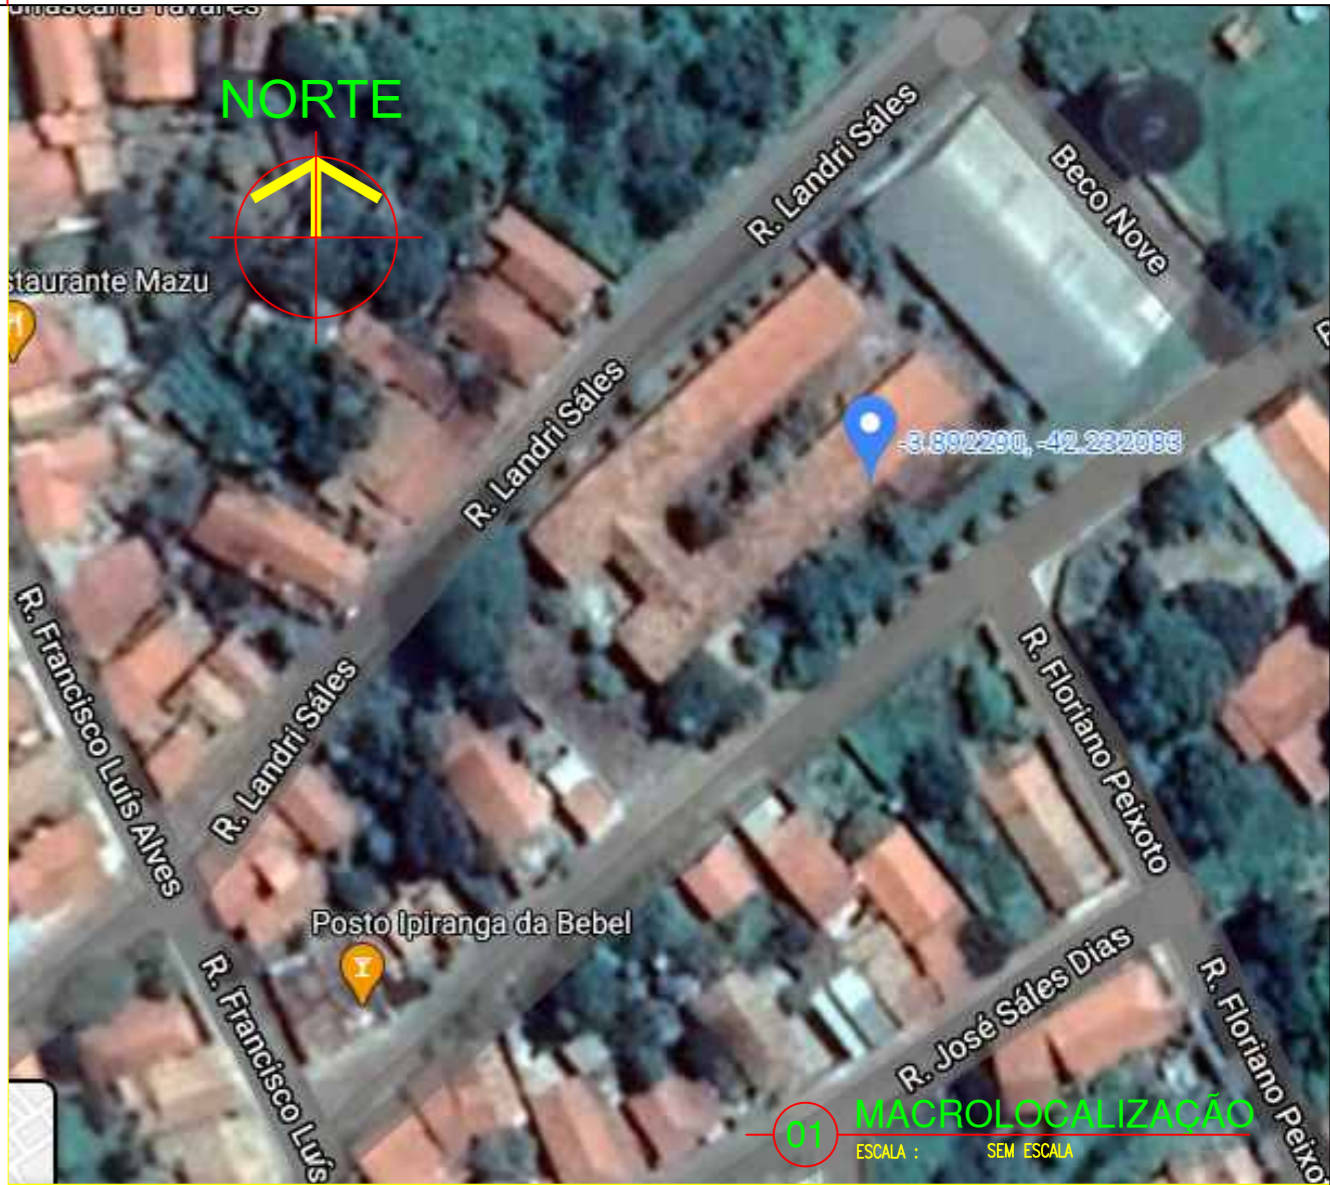


#### QUADRO DE ÁREAS

DISCRIMINAÇÃO	PAV. TERREO	PAV. SUPERIOR	TOTAL
ÁREA DO TERRENO	4.001,98m²	-	-
ÁREA DE CONSTRUÇÃO	1.746,16m²	-	-
ÁREA DE COBERTURA	-	-	-
ÁREA DE PISO	-	-	-
TX. DE OCUPAÇÃO	44%	-	-
ÍNDICE DE APROVEITAMENTO	0,44%	-	-

#### HISTÓRICO

ALTERAÇÃO	REVISÃO	DATA
1.		
2.		
3.		
4.		
5.		

ARQUITETO(A):	ENGENHEIRO(A) RESPONSÁVEL:	PROPRIETÁRIO:
---------------	----------------------------	---------------

 <b>GOVERNO DO ESTADO DO PIAUÍ</b>	
SEDUC - SECRETARIA DE ESTADO DA EDUCAÇÃO 2º GRE - ESPERANTINA - U. E. ESTADO DA PARAÍBA	
DEPARTAMENTO: UNIDADE DE GESTÃO DA REDE FÍSICA	DESENHO: <b>ORÇ</b>
TÍTULO DO PROJETO: LEVANTAMENTO ORÇAMENTÁRIO	PRANCHA: <b>01/01</b>
ENDEREÇO DO SERVIÇO: RUA MARIA JOSÉ DE SOUSA, 93	ESCALA: 1/500
TÍTULO DO DESENHO: PLANTA DE SITUAÇÃO	REVISÃO: REVISÃO 01
MUNICÍPIO: ESPERANTINA - PI	ZONA: URBANA
DESENHO: COSME DE SOUSA	FASE: ORÇAMENTO
DATA: ABRIL / 2021	