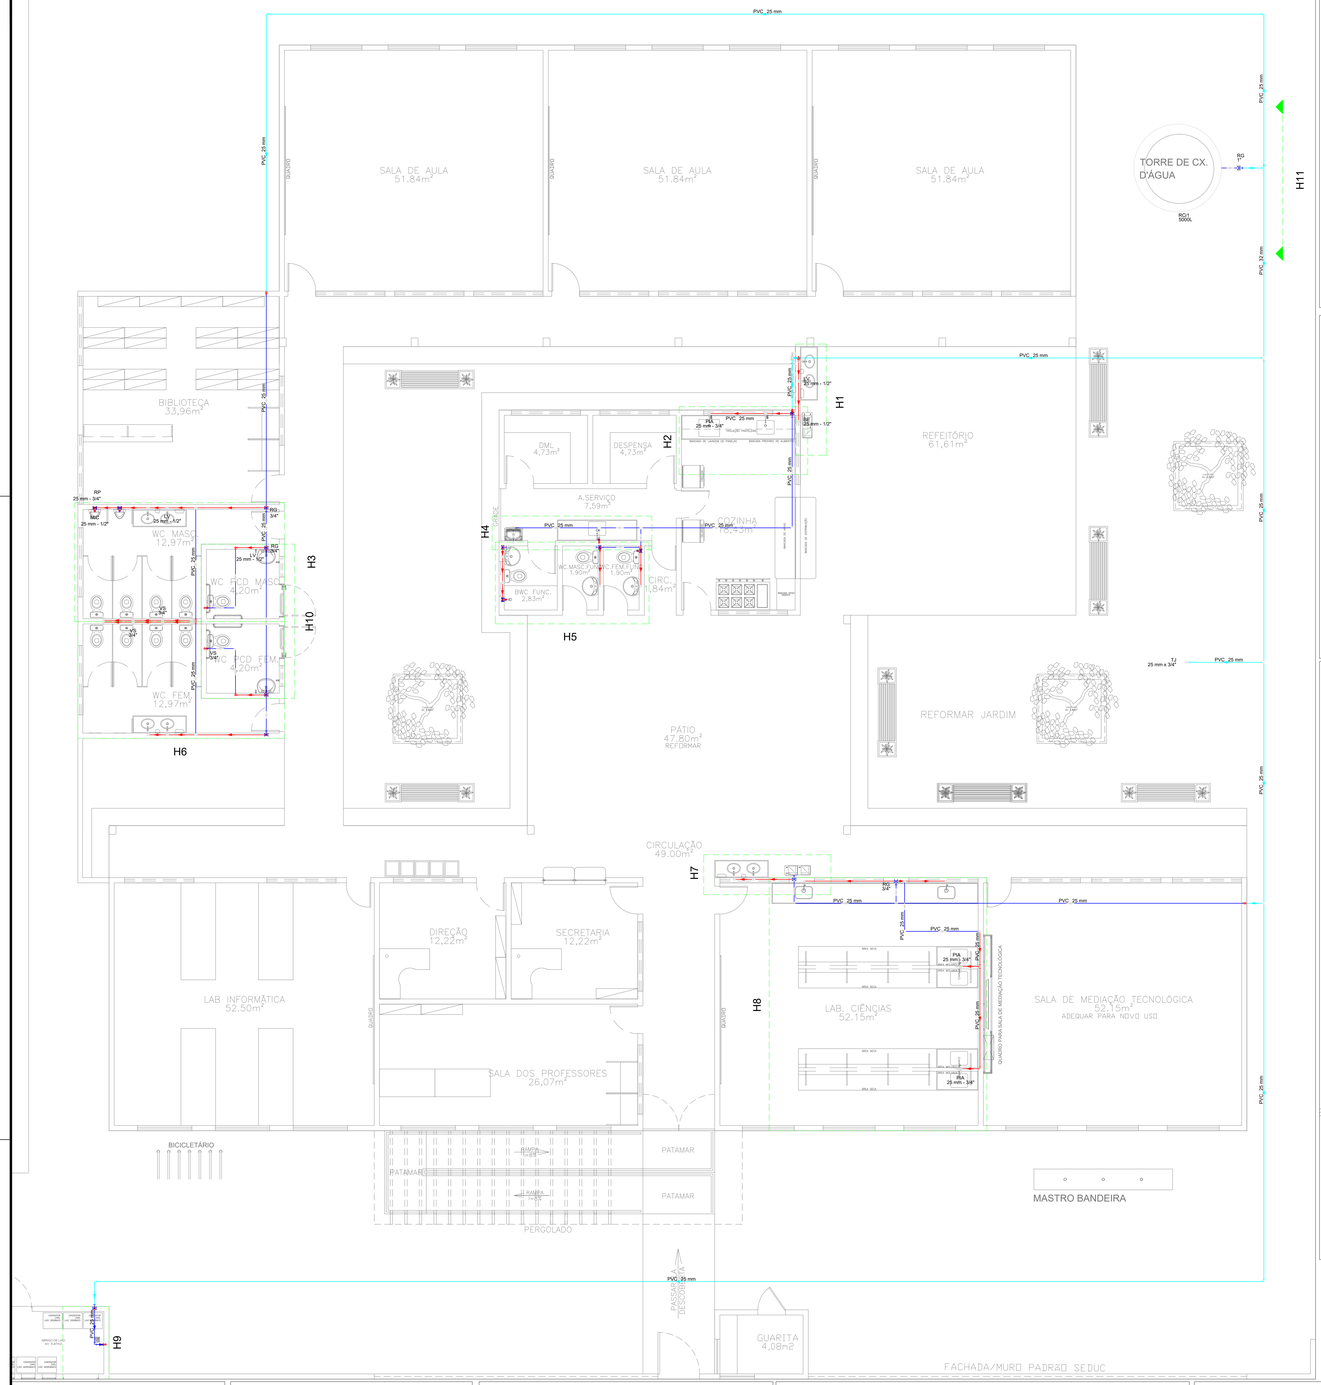

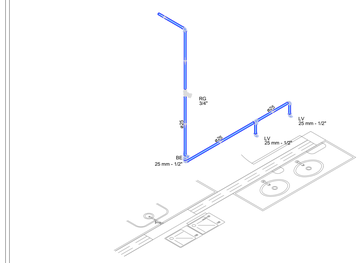

Detalhe H7
Escala 1:25

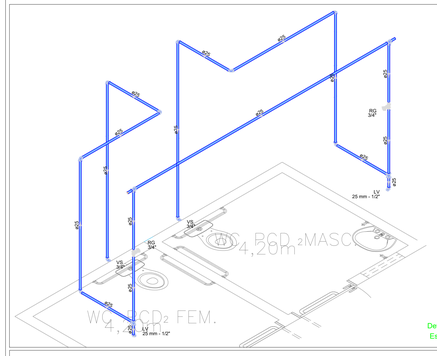

Detalhe H10
Escala 1:25

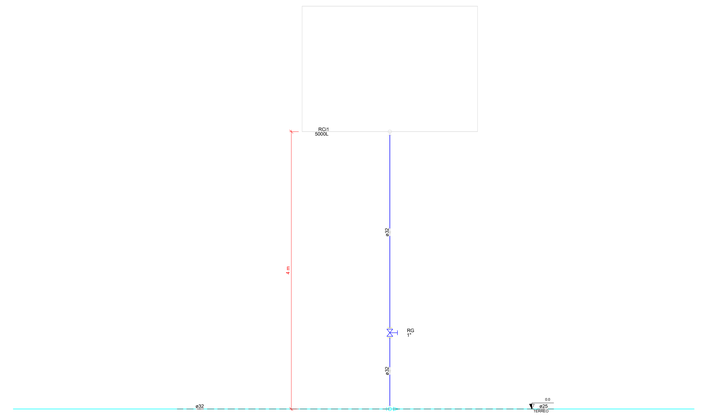

Detalhe H11
Escala 1:25

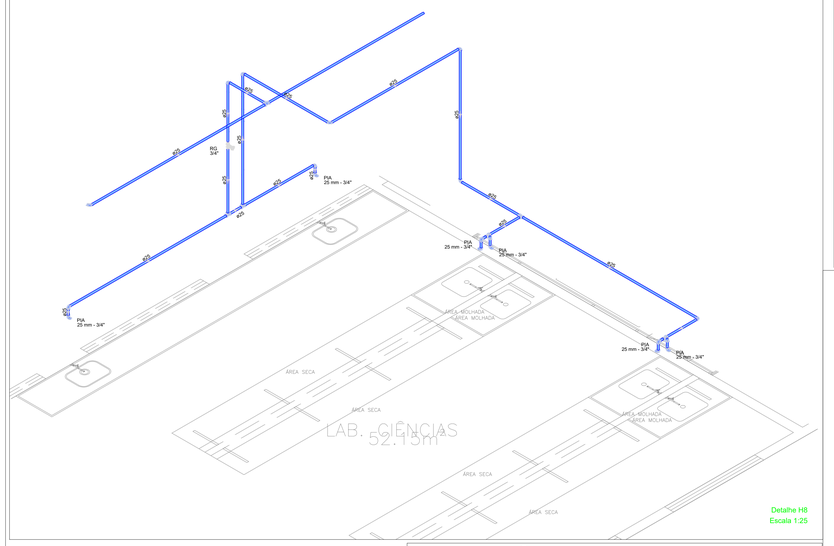

Detalhe H8
Escala 1:25

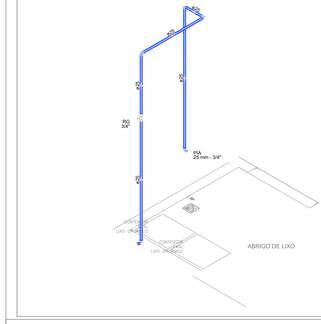

Detalhe H9
Escala 1:25

Legenda
Registro bruto gaveta ABNT c/PVC soldável
Registro de Pressão com PVC soldável

Legenda
BE Bebedouro com jeotho de 90° - 25 mm - 1/2" - Altura 0,90m
LV Lavatório com joelho de 90° - 25 mm - 1/2" - Altura 0,60m
MC Mictório sifão,c/Registro de pressão, com joelho de 90° - 25 mm - 1/2" - Altura 1m
PIA Pia de cozinha com joelho de 90° - 25 mm - 3/4" - Altura 0,60m
RG Registro bruto gaveta ABNT c/PVC soldável - 1" - Altura 1,10m
RG Registro bruto gaveta ABNT c/PVC soldável - 3/4" - Altura 1,80m
RP Registro de Pressão com PVC soldável - 25 mm - 3/4" - Altura 1,10m
TJ Torneira de Jardim com joelho 90° - 25 mm x 3/4" - Altura 0,30m
VS Vaso sanitário com caixa acoplada – 3/4" – Altura 0,20m

Legenda de condutos	
Água fria	
	Piso
	Embutido
	Teto

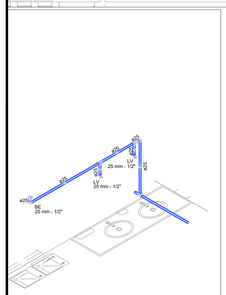

Detalhe H1
Escala 1:25

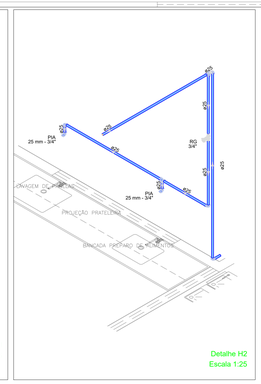

Detalhe H2
Escala 1:25

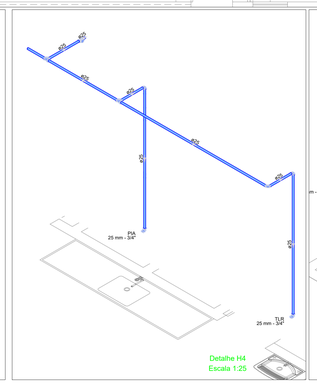

Detalhe H4
Escala 1:25

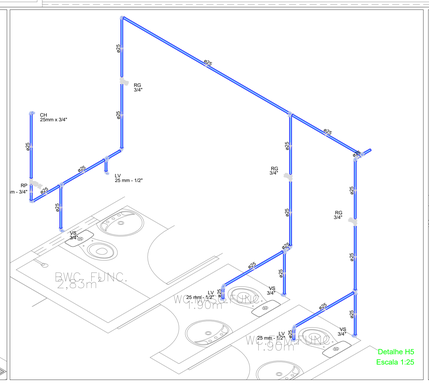

Detalhe H5
Escala 1:25

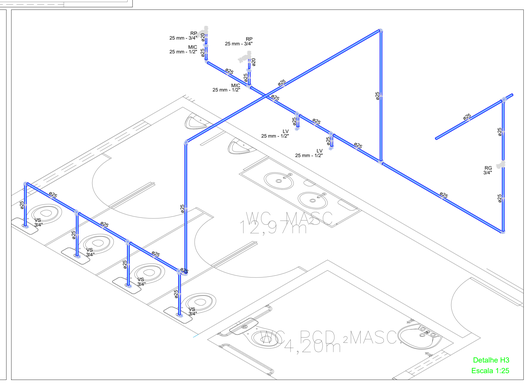

Detalhe H3
Escala 1:25

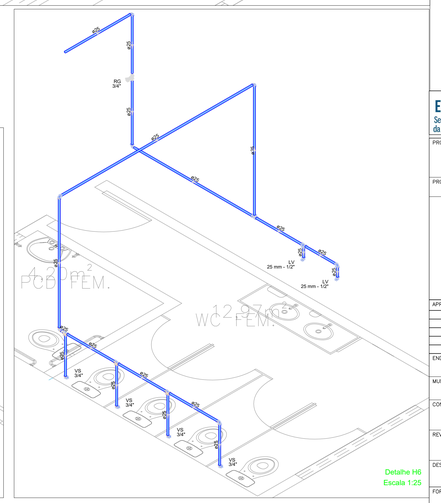

Detalhe H6
Escala 1:25

EDUCAÇÃO
Secretaria de Estado da Educação / SEDUC
Piauí
GOVERNO DO PIAUI

PROJETO:
UNIDADE ESCOLAR ATILA LIRA

PROJETO TIPO:
PROJETO DE INFRAESTRUTURA EDUCACIONAL

PROPRIETÁRIO:
NOME DO PROPRIETÁRIO
CPF:

AUTOR DO PROJETO:
ARQUITETO / ENGENHEIRO
CAU / CREA

RESPONSÁVEL TÉCNICO:
Eraldo Gabriel Corrêa Pedrosa
Eng. Civil
CREA 181707187F

APROVAÇÕES:

ENDEREÇO: R. DO SALVADOR, 141

MUNICÍPIO: ANGICAL – PI
ZONA: URBANA

CONTEÚDO: PLANTA BAIXA, DETALHAMENTO E TABELAS

REVISÃO:

DESENHISTA:	ESCALA:	
JESSÉ COLAÇO	100/125	HID 01/01
FORMATO: AO (1029 x 841)	DATA: MAIO/2022	