


13 PLANTA DE PISO  
ESCALA: 1/100

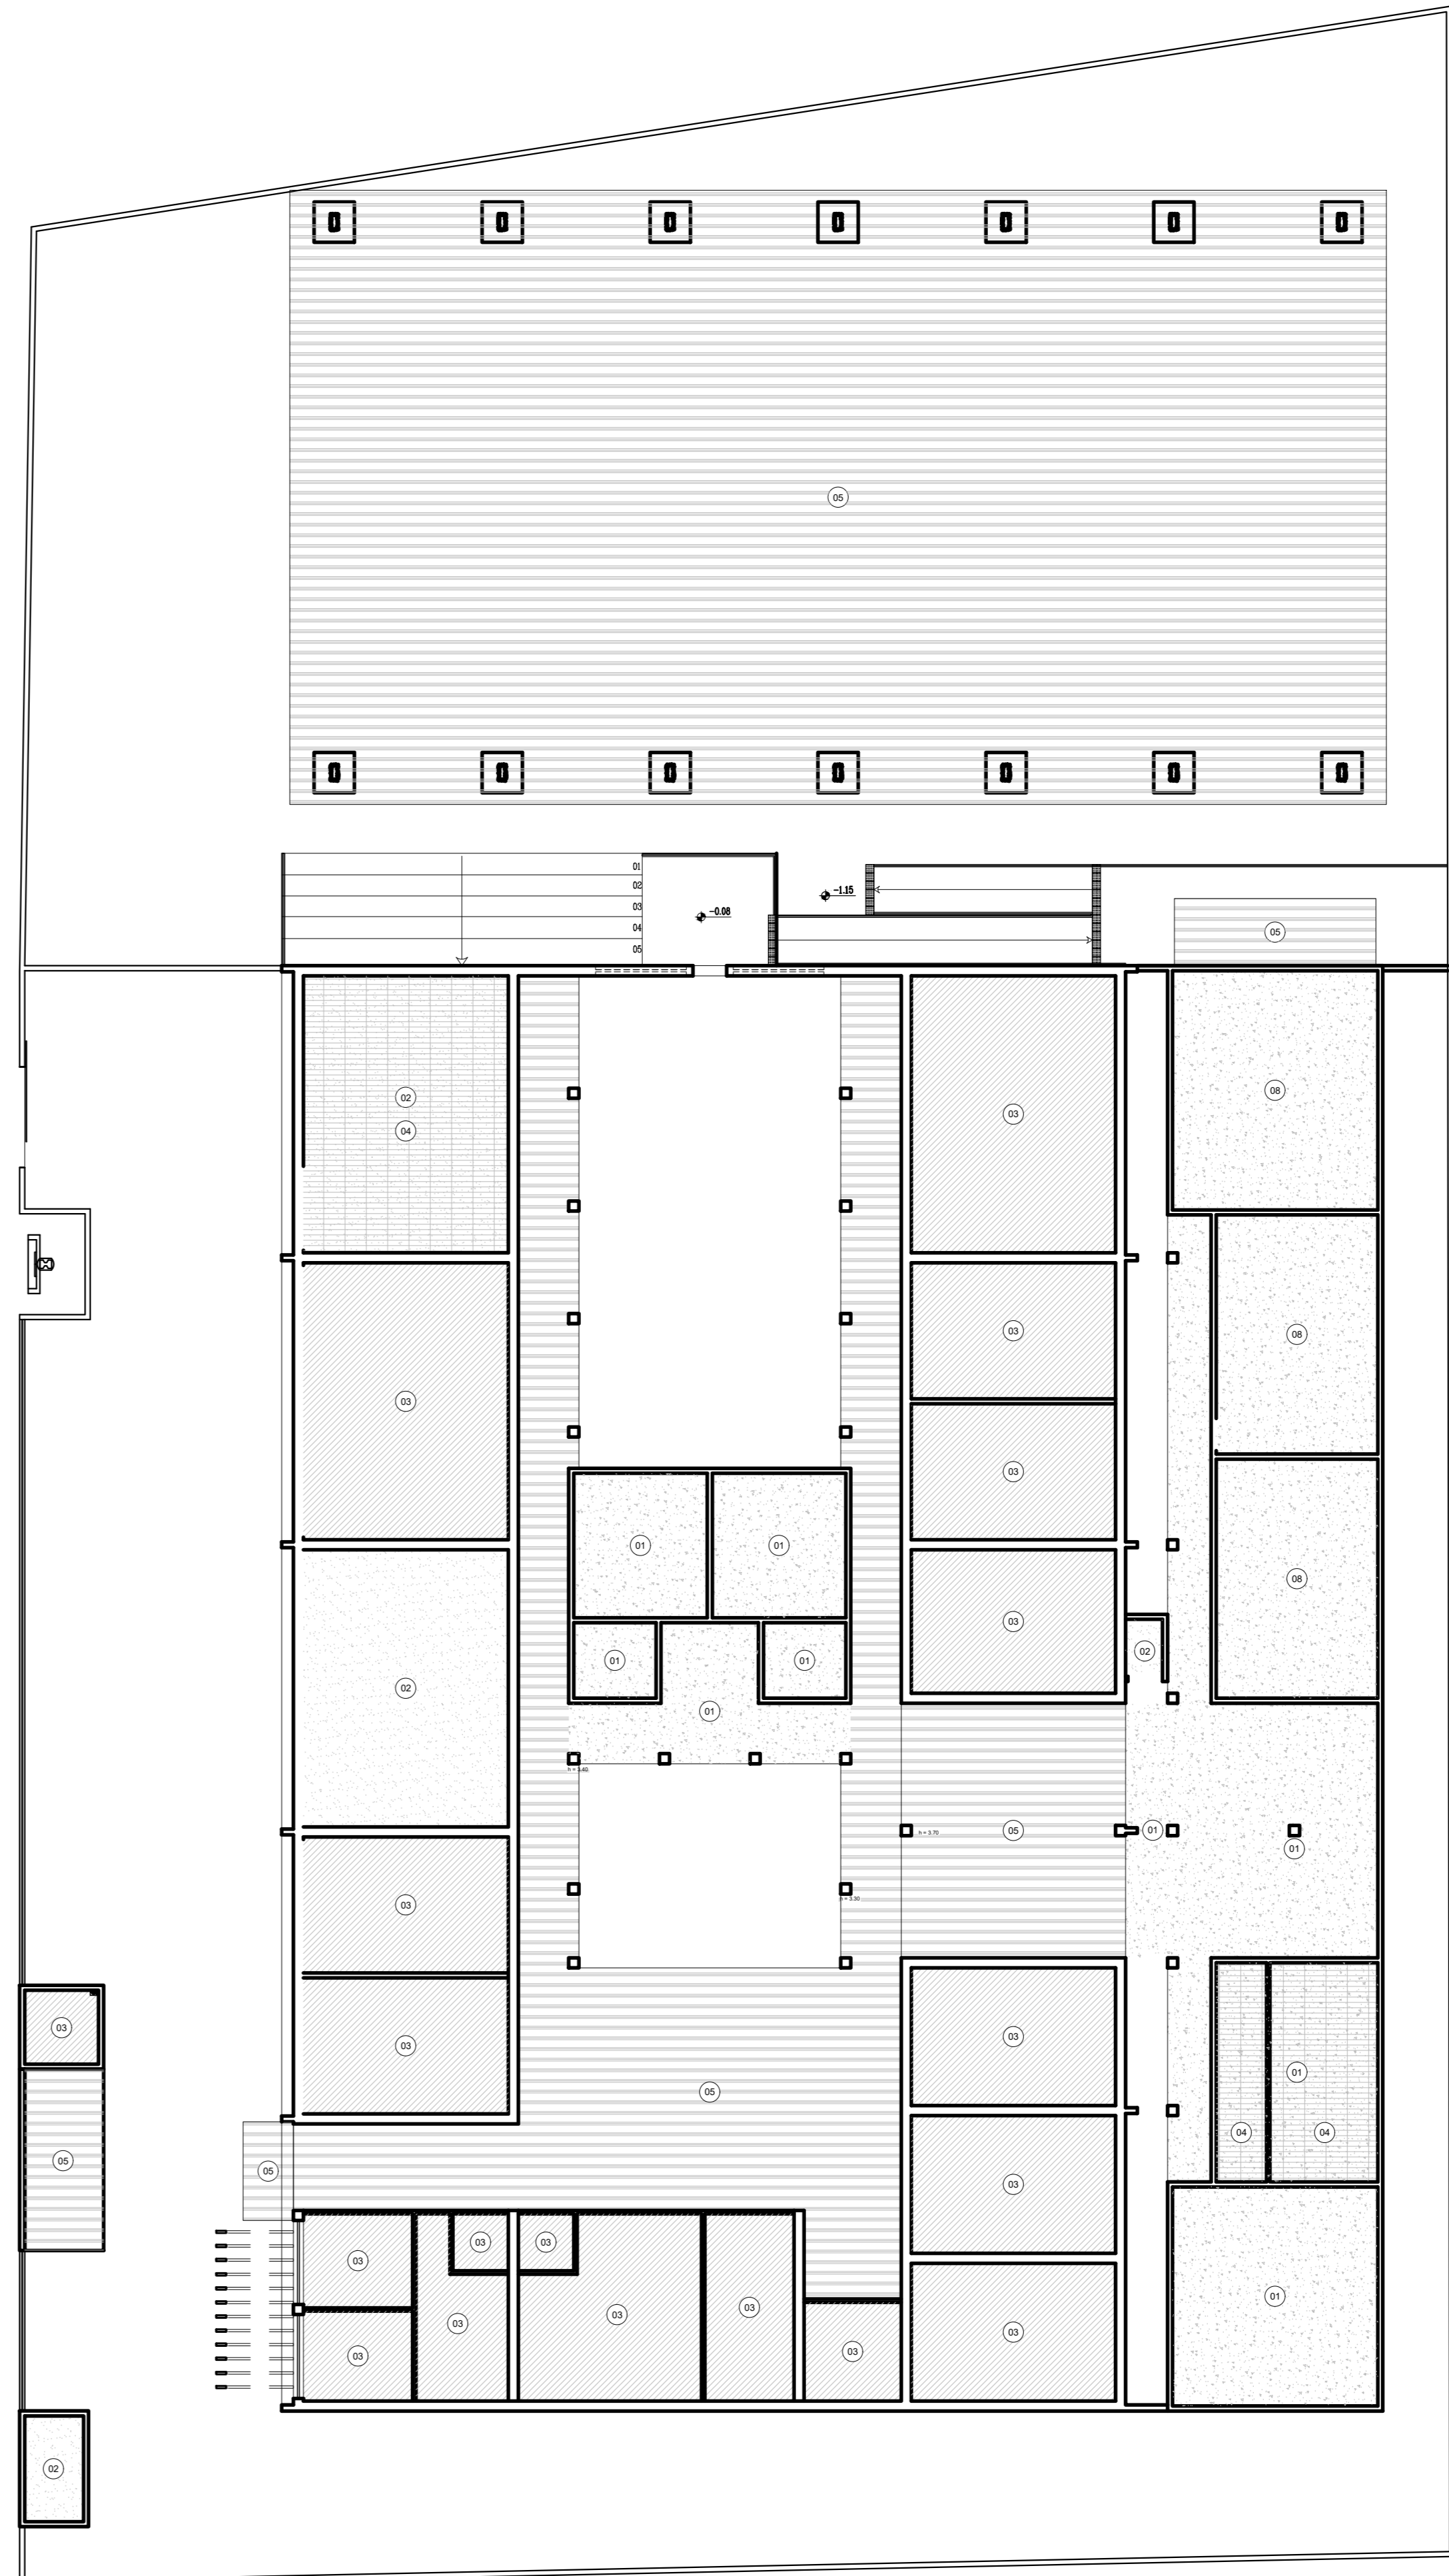


14 PLANTA DE FORRO  
ESCALA: 1/100

QUADRO DE LEGENDA - PLANTA DE PISO		
LEGENDA		ÁREA
01	PISO EM GRANILITE 1.00x1.00m (FORNECER/INSTALAR)	621,52m²
02	PISO CERÂMICO 40x40cm BRANCO PEI-4 COM JUNTAS COR CINZA MÉDIO ANTIDERRAPANTE (FORNECER/INSTALAR)	11,20m²
03	PISO EM FULGET (GRANILITE ASPERO) PARA RAMPAS E ESCADA, COM JUNTAS EM SILICONE, SOBRE CONTRAPISO DE CONCRETO (A FORNECER/INSTALAR)	11,50m²
04	PISO VINÍLICO TARKETT AMBIENTA RÚSTICO 9011604 (A FORNECER/INSTALAR)	30,40m²
05	BLOCO INTERTRAVADO RETANGULAR 10x20x6cm NA COR NATURAL (A FORNECER/INSTALAR)	483,30m²
06	BLOCO INTERTRAVADO RETANGULAR 10x20x6cm NA COR TERRACOTA (A FORNECER/INSTALAR)	214,36m²
07	CIMENTO ASPERO COM JUNTA DE DILATAÇÃO	105,13m²
08	PLACAS DE CONCRETO COM BASE EM ESTRUTURA DE CONCRETO	26,34m²
09	PISO EM GRANILITE 1.00x1.00m (EXISTENTE/MANTER)	866,69m²
10	PISO CERÂMICO 40x40cm BRANCO PEI-4 COM JUNTAS COR CINZA MÉDIO ANTIDERRAPANTE (EXISTENTE/MANTER)	45,21m²
11	PISO CIMENTADO (EXISTENTE/MANTER/REFAZER CONFORME A NECESSIDADE)	1060,00m²
12	GRAMA ESMERALDA	89,50m²
	SOLEIRA EM GRANITO CINZA ANDORINHA (FORNECER/INSTALAR)	-



QUADRO DE LEGENDA - PLANTA DE FORRO		
LEGENDA		ÁREA
01	LAJE EMASSADA E PINTADA COM TINTA PVA COR BRANCO NEVE (ACABAMENTO FOSCO) - JA EXECUTADA	267,82m²
02	LAJE EMASSADA E PINTADA COM TINTA PVA COR BRANCO NEVE (ACABAMENTO FOSCO) - A FORNECER/INSTALAR	108,10m²
03	FORRO EM PVC (FORNECER/INSTALAR)	386,05m²
04	FORRO EM FIBRA MINERAL (FORNECER/INSTALAR)	30,40m²
05	SEM FORRO - ESTRUTURA COBERTURA APARENTE	289,35m²

HISTÓRICO		
ALTERAÇÃO	REVISÃO	DATA
1.		
2.		
3.		
4.		
5.		

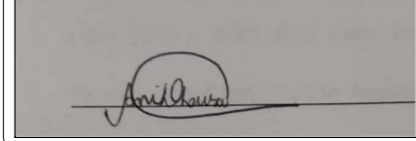ARQUITETO(A):	ENGENHEIRO(A) RESPONSÁVEL:	PROPRIETÁRIO:
		

		<b>GOVERNO DO ESTADO DO PIAUÍ</b>	
DEPARTAMENTO: UNIDADE DE GESTÃO DA REDE FÍSICA		DESENHO: <b>ARQ</b>	
TÍTULO DO PROJETO: PROJETO DE REFORMA		FRANCHA: <b>04/10</b>	
ENDEREÇO DO SERVIÇO: Av. São Raimundo, 568 - Pícarra, Teresina - PI 64012-570		ESCALA: INDICADA	
TÍTULO DO DESENHO: PLANTA DE PISO E PLANTA DE FORRO		REVISÃO: 01	
MUNICÍPIO: TERESINA - PI	ZONA: URBANA	DATA: NOV/2021	REVISÃO: 01
DESENHO: ANK ASSUNÇÃO	FASE: PROJETO ARQUITETÔNICO BÁSICO		