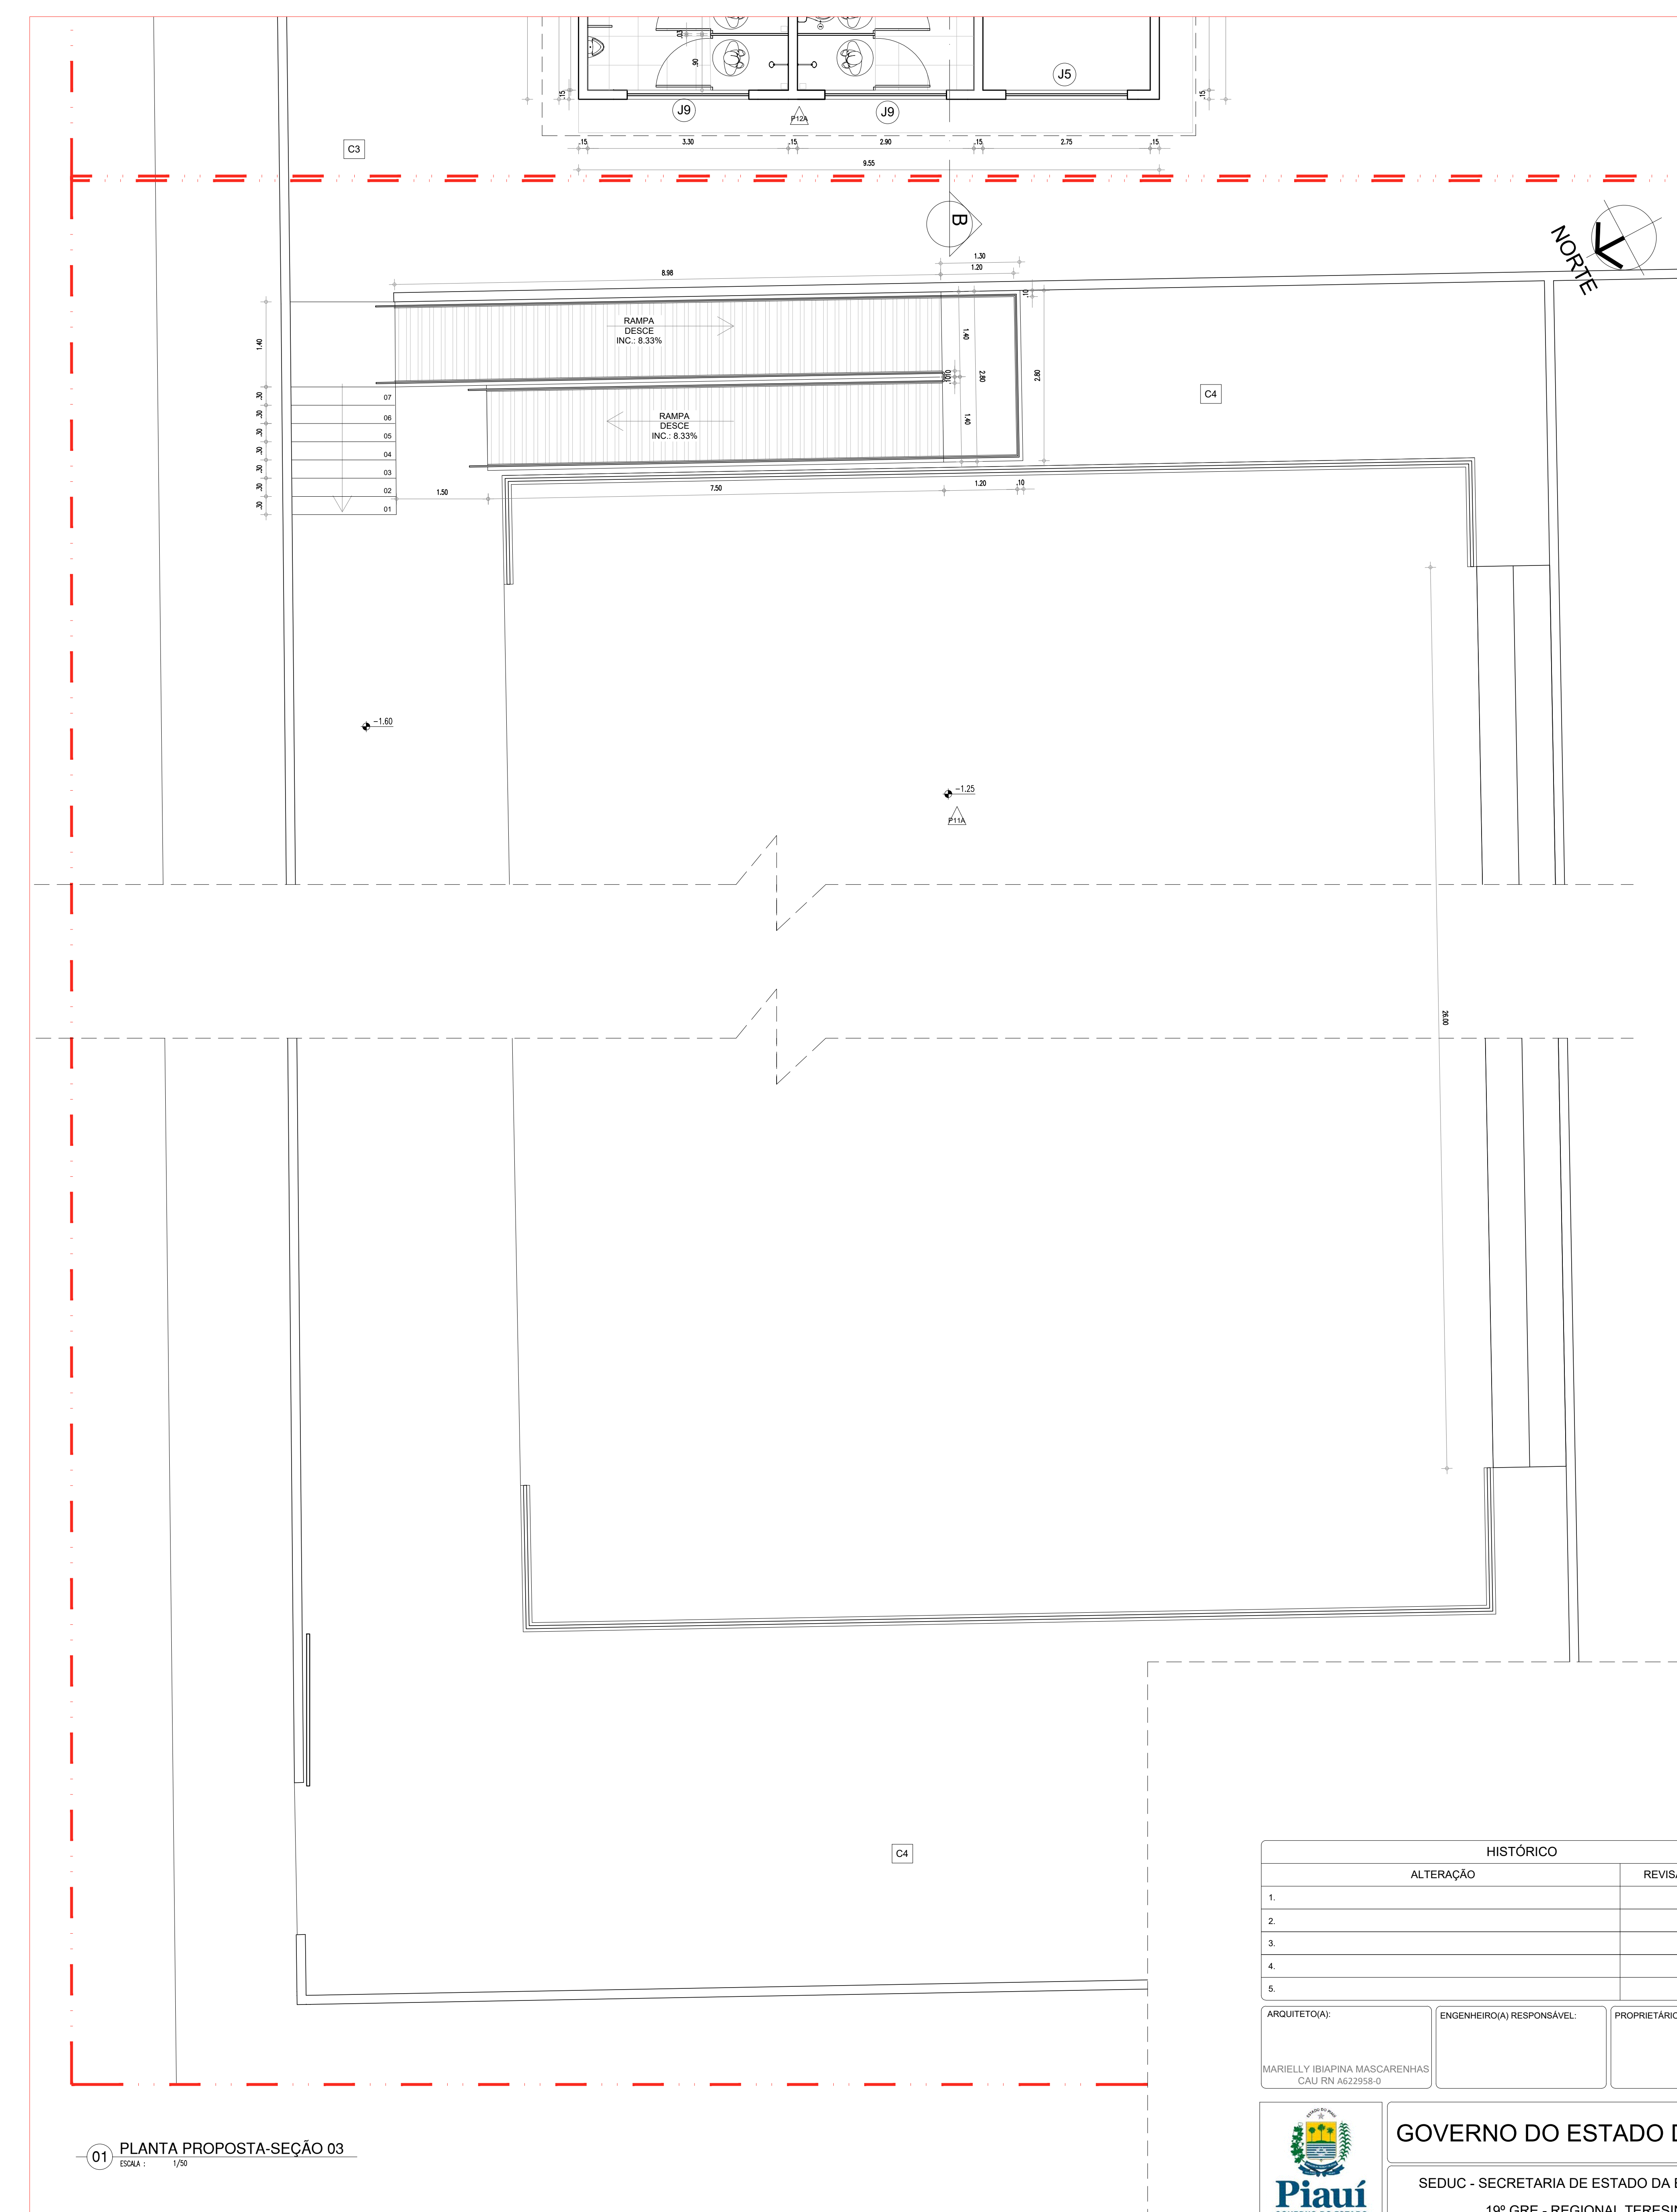


LEGENDA MATERIAIS DE ACABAMENTO EXISTENTES	
IDENTIFICAÇÃO	IDENTIFICAÇÃO SIGLA
1.0	<div> <div></div> <div> <p>1.0 PISO EM CERMÂMICA (COR BRANCA) E LACADO EM POLÍC. GEL</p> </div> </div>
1.1	<div> <div></div> <div> <p>1.1 PISO (CERÂMICO) CORTADO EM TACAS</p> </div> </div>
1.2	<div> <div></div> <div> <p>1.2 PISO CERMÂMICO LÁPIDE</p> </div> </div>
1.3	<div> <div></div> <div> <p>1.3 PISO EM CERMÂMICA</p> </div> </div>
1.4	<div> <div></div> <div> <p>1.4 PISO CERMÂMICO CORTADO EM CERMÂMICA</p> </div> </div>
2.0	<div> <div></div> <div> <p>2.0 CERÂMICA PAREDE</p> </div> </div>
2.1	<div> <div></div> <div> <p>2.1 CERÂMICA 1/2" x 6" EM CERMÂMICA, ATÉ A LINHA DE LATEX EM PAREDE EM CERMÂMICA NÃO REVESTIDA (COR, FUNDOS EM TELA ACERCA DO CERMÂMICO NÃO É O FUNDOS)</p> </div> </div>
2.2	<div> <div></div> <div> <p>2.2 CERÂMICA 1/2" x 6" EM CERMÂMICA, ATÉ A LINHA DE LATEX EM PAREDE EM CERMÂMICO NÃO É O FUNDOS TUDO</p> </div> </div>
2.3	<div> <div></div> <div> <p>2.3 PAREDE EM CERMÂMICA (COR BRANCA) LACADO EM POLÍC. GEL</p> </div> </div>
2.4	<div> <div></div> <div> <p>2.4 CERÂMICA 40x40x10 CM EM CERMÂMICA, ATÉ A LINHA DE LATEX EM PAREDE EM CERMÂMICO NÃO É O FUNDOS TUDO</p> </div> </div>
2.5	<div> <div></div> <div> <p>2.5 LACADO PROTEÇÃO COM TELA BRANCA DE LATEX, O FUNDOS NA PARTE SUPERIOR</p> </div> </div>
2.6	<div> <div></div> <div> <p>2.6 PAREDE PREENCHIDA NA COR BRANCA (FUNDOS ATÉ O FUNDOS)</p> </div> </div>
IDENTIFICAÇÃO	IDENTIFICAÇÃO SIGLA
3.0	<div> <div></div> <div> <p>3.0 TELA</p> </div> </div>
3.1	<div> <div></div> <div> <p>3.1 TELA COM TELA EM PAREDE EM CERMÂMICA (COR BRANCA) NÃO, VERMELHO OU LARANJA</p> </div> </div>
3.2	<div> <div></div> <div> <p>3.2 LACADO EM CERMÂMICO NÃO</p> </div> </div>

QUADRO DE CONDIÇÕES GEOGRÁFICAS	
-5,618°	
-42,800°	

QUADRO DE ÁREAS	
DESCRIÇÃO	ÁREA
ÁREA DO TERRENO	3.624,00 m²
ÁREA CONSTRUIDA EXISTENTE	3.030,81 m²
ÁREA CONSTRUIDA A SER DESMONTADA	1.000,00 m²
DE GALPÃO CORREIO, BARRA INTERNA+MANGUEIRA	16,37 m²
ÁREA QUADRA NÃO DA CONSTRUÇÃO	482,30 m²
ÁREA CONSTRUTIVA TOTAL	1.620,18 m²
TAXA DE OCUPAÇÃO	20%
ÍNDICE DE aproveitamento	6,26

[illegible][illegible]

HISTÓRICO			
ALTERAÇÃO		REVISÃO	DATA
1.			
2.			
3.			
4.			
5.			

ARQUITETO(A)	ENGENHEIRO(A) RESPONSÁVEL:	PROPRIETÁRIO:
MARELLY BEAPPIA MASCARENHAS <i>(assinatura)</i>		

GOVERNO DO ESTADO DO PIAUÍ
SEDUC - SECRETARIA DE ESTADO DA EDUCAÇÃO
19ª CRE - REGIONAL TERESINA

GOVERNO DO ESTADO		SECRETARIA REGIONAL TERESINENSE	
DEPARTAMENTO UNIDADE DE GESTÃO DA REDE FÍSICA		DESENHO	
TÍTULO DO PROJETO PROJ. REFORMA E AMPLIAÇÃO DE JOÃO SOARES		ARQ	
RUBRICA DO SERVIÇO RUA ARIMATEIA TITO, S/N, MONTE CASTELO		PRACHA	
TÍTULO DO DESENHO PLANTA BAIXA		P05 PLAN	
MUNICÍPIO TERESINHA - PI	ZONA URBANA	ESCALA INDICADAS	
CEP MARABÁ - BIAPIANA	PAÍS PROJANTOQUIL	DATA AGOSTO / 2021	REVISÃO Nº 005/20 AG 01