


NORTE VERDADEIRO

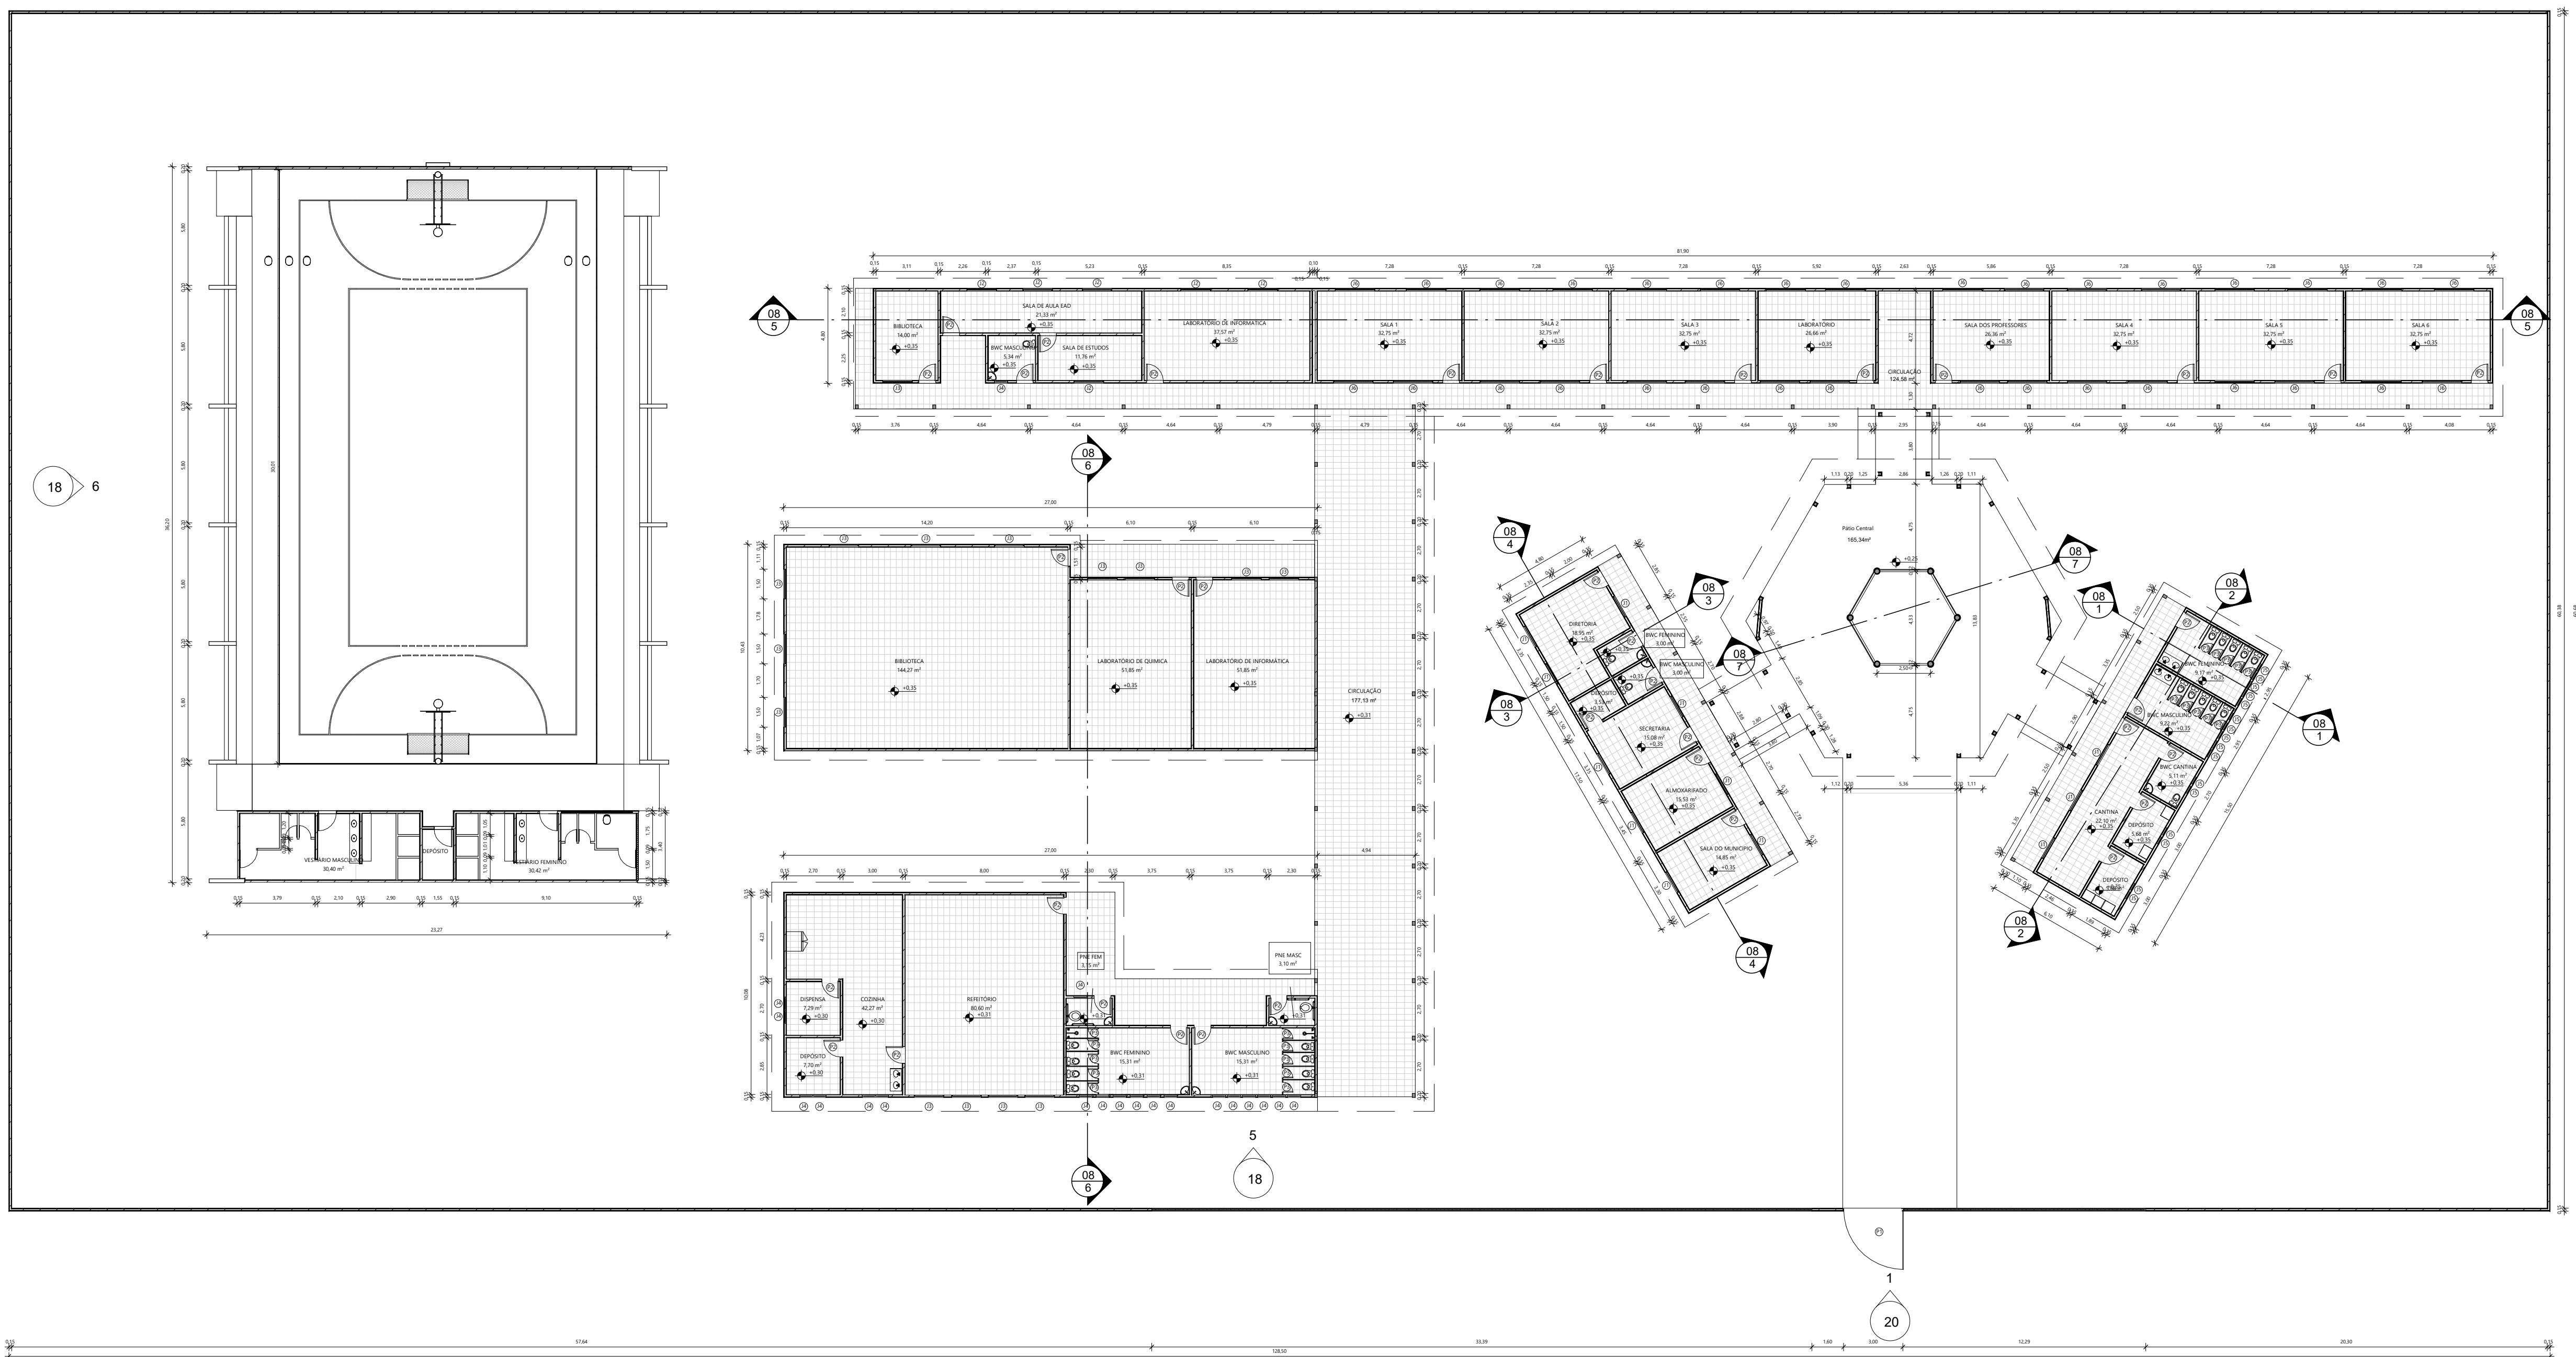

1 PLANTA BAIXA REFORMA
ESC.: 1 : 200

ESQUADRIAS - PORTAS				
CÓDIGO	LARGURA	ALTURA	DESCRIÇÃO	QUANT.
P1	3,00	2,50	Porta em metalon, tipo abrir com 1 folha - Cor: Verde Limão	1
P2	0,85	2,10	Porta em madeira, tipo abrir com 1 folha - Cor: Azul Mar	36
P3	0,55	2,10	Porta em madeira, tipo abrir com 1 folha - Cor: Azul Mar	20

ESQUADRIAS - PORTAS					
CÓDIGO	LARGURA	ALTURA	PEITORIL	DESCRIÇÃO	QUANT.
J1	1,20	1,20	1,00	Janela de 3 folhas de abrir em metalon - Cor: Verde folha	12
J2	1,00	1,20	1,00	Janela de 3 folhas de abrir em metalon - Cor: Verde folha	06
J3	1,50	1,20	1,00	Janela de 3 folhas de abrir em metalon - Cor: Verde folha	15
J4	0,66	0,6	1,50	Janela de 1 folhas de abrir em metalon - Cor: Verde folha	20
J5	0,40	0,40	2,00	Janela de 1 folhas de abrir em metalon - Cor: Verde folha	16
J6	2,00	1,20	1,00	Janela de 3 folhas de abrir em metalon - Cor: Verde folha	32

QUADRO GERAL DE ÁREAS	
ÁREA DE TERRENO	7797,30m ²
ÁREA DE CONSTRUÇÃO - PAV. TERREO	1427,30 m ²
ÁREA DE COBERTURA	1836,84 m ²
ÁREA DE PISO	1474,01 m ²
ÍNDICE DE APROVEITAMENTO	0,18 m ²
TAXA DE OCUPAÇÃO	18% m ²

OBSERVAÇÕES:

- Todas os reparos e modificações das esquadrias foram feitas com a locação original.
- A reforma resume-se em demolição do reboco, pintura e reparo e substituição das esquadrias danificadas.
- A cobertura necessita de reparos em alguns pontos e a avaliação e verificação deverá ser feita in loco. Quanto as patologias, onde houver efflorescência e mofo deverá ser feita a impermeabilização. Para as demais patologias deverão ser feitas qualquer outros serviços necessários para que não persista estas patologias.
- É importante que a equipe responsável pela obra de reforma desta edificação verifique se os elementos existentes a serem mantidos ainda encontram em bom estado de conservação no momento da execução da obra de reforma, pois caso encontrem-se danificados, precisarão ser objetos de reforma ou substituição.
- Além disso, todas as medidas deverão ser conferidas in loco, pois pode haver divergências entre as medidas, uma vez que a medição não foi realizada pelo mesmo profissional que desenvolveu o projeto de reforma da edificação.

Rafaela de Sousa
Eng. Civil
CREA: 980098005

		GOVERNO DO ESTADO DO PIAUÍ	
		SEDUC - SECRETARIA DE ESTADO DA EDUCAÇÃO U.E SEBASTIÃO ALVES DOS REIS	
DEPARTAMENTO: GERÊNCIA DE ARQUITETURA E ENGENHARIA		DESENHO: ARQ	
TÍTULO DO PROJETO: PROJETO DE REFORMA - U.E SEBASTIÃO ALVES DOS REIS - ASSUNÇÃO DO PIAUÍ/PI		PRANCHA: 03	
ENDEREÇO DO SERVIÇO: RUA NOSSA SENHORA DA ASSUNÇÃO - ASSUNÇÃO DO PIAUÍ			
TÍTULO DO DESENHO: PLANTA BAIXA REFORMA			
ARQUITETO(A) RAFAELA DE SOUSA CAU: A249404-3	MUNICÍPIO: SOCORRO DO PIAUÍ	ZONA: URBANA	DESENHO: DATA 20/07/2021
FASE: PROJETO BÁSICO		ESCALA: INDICADA	REVISÃO: 01