
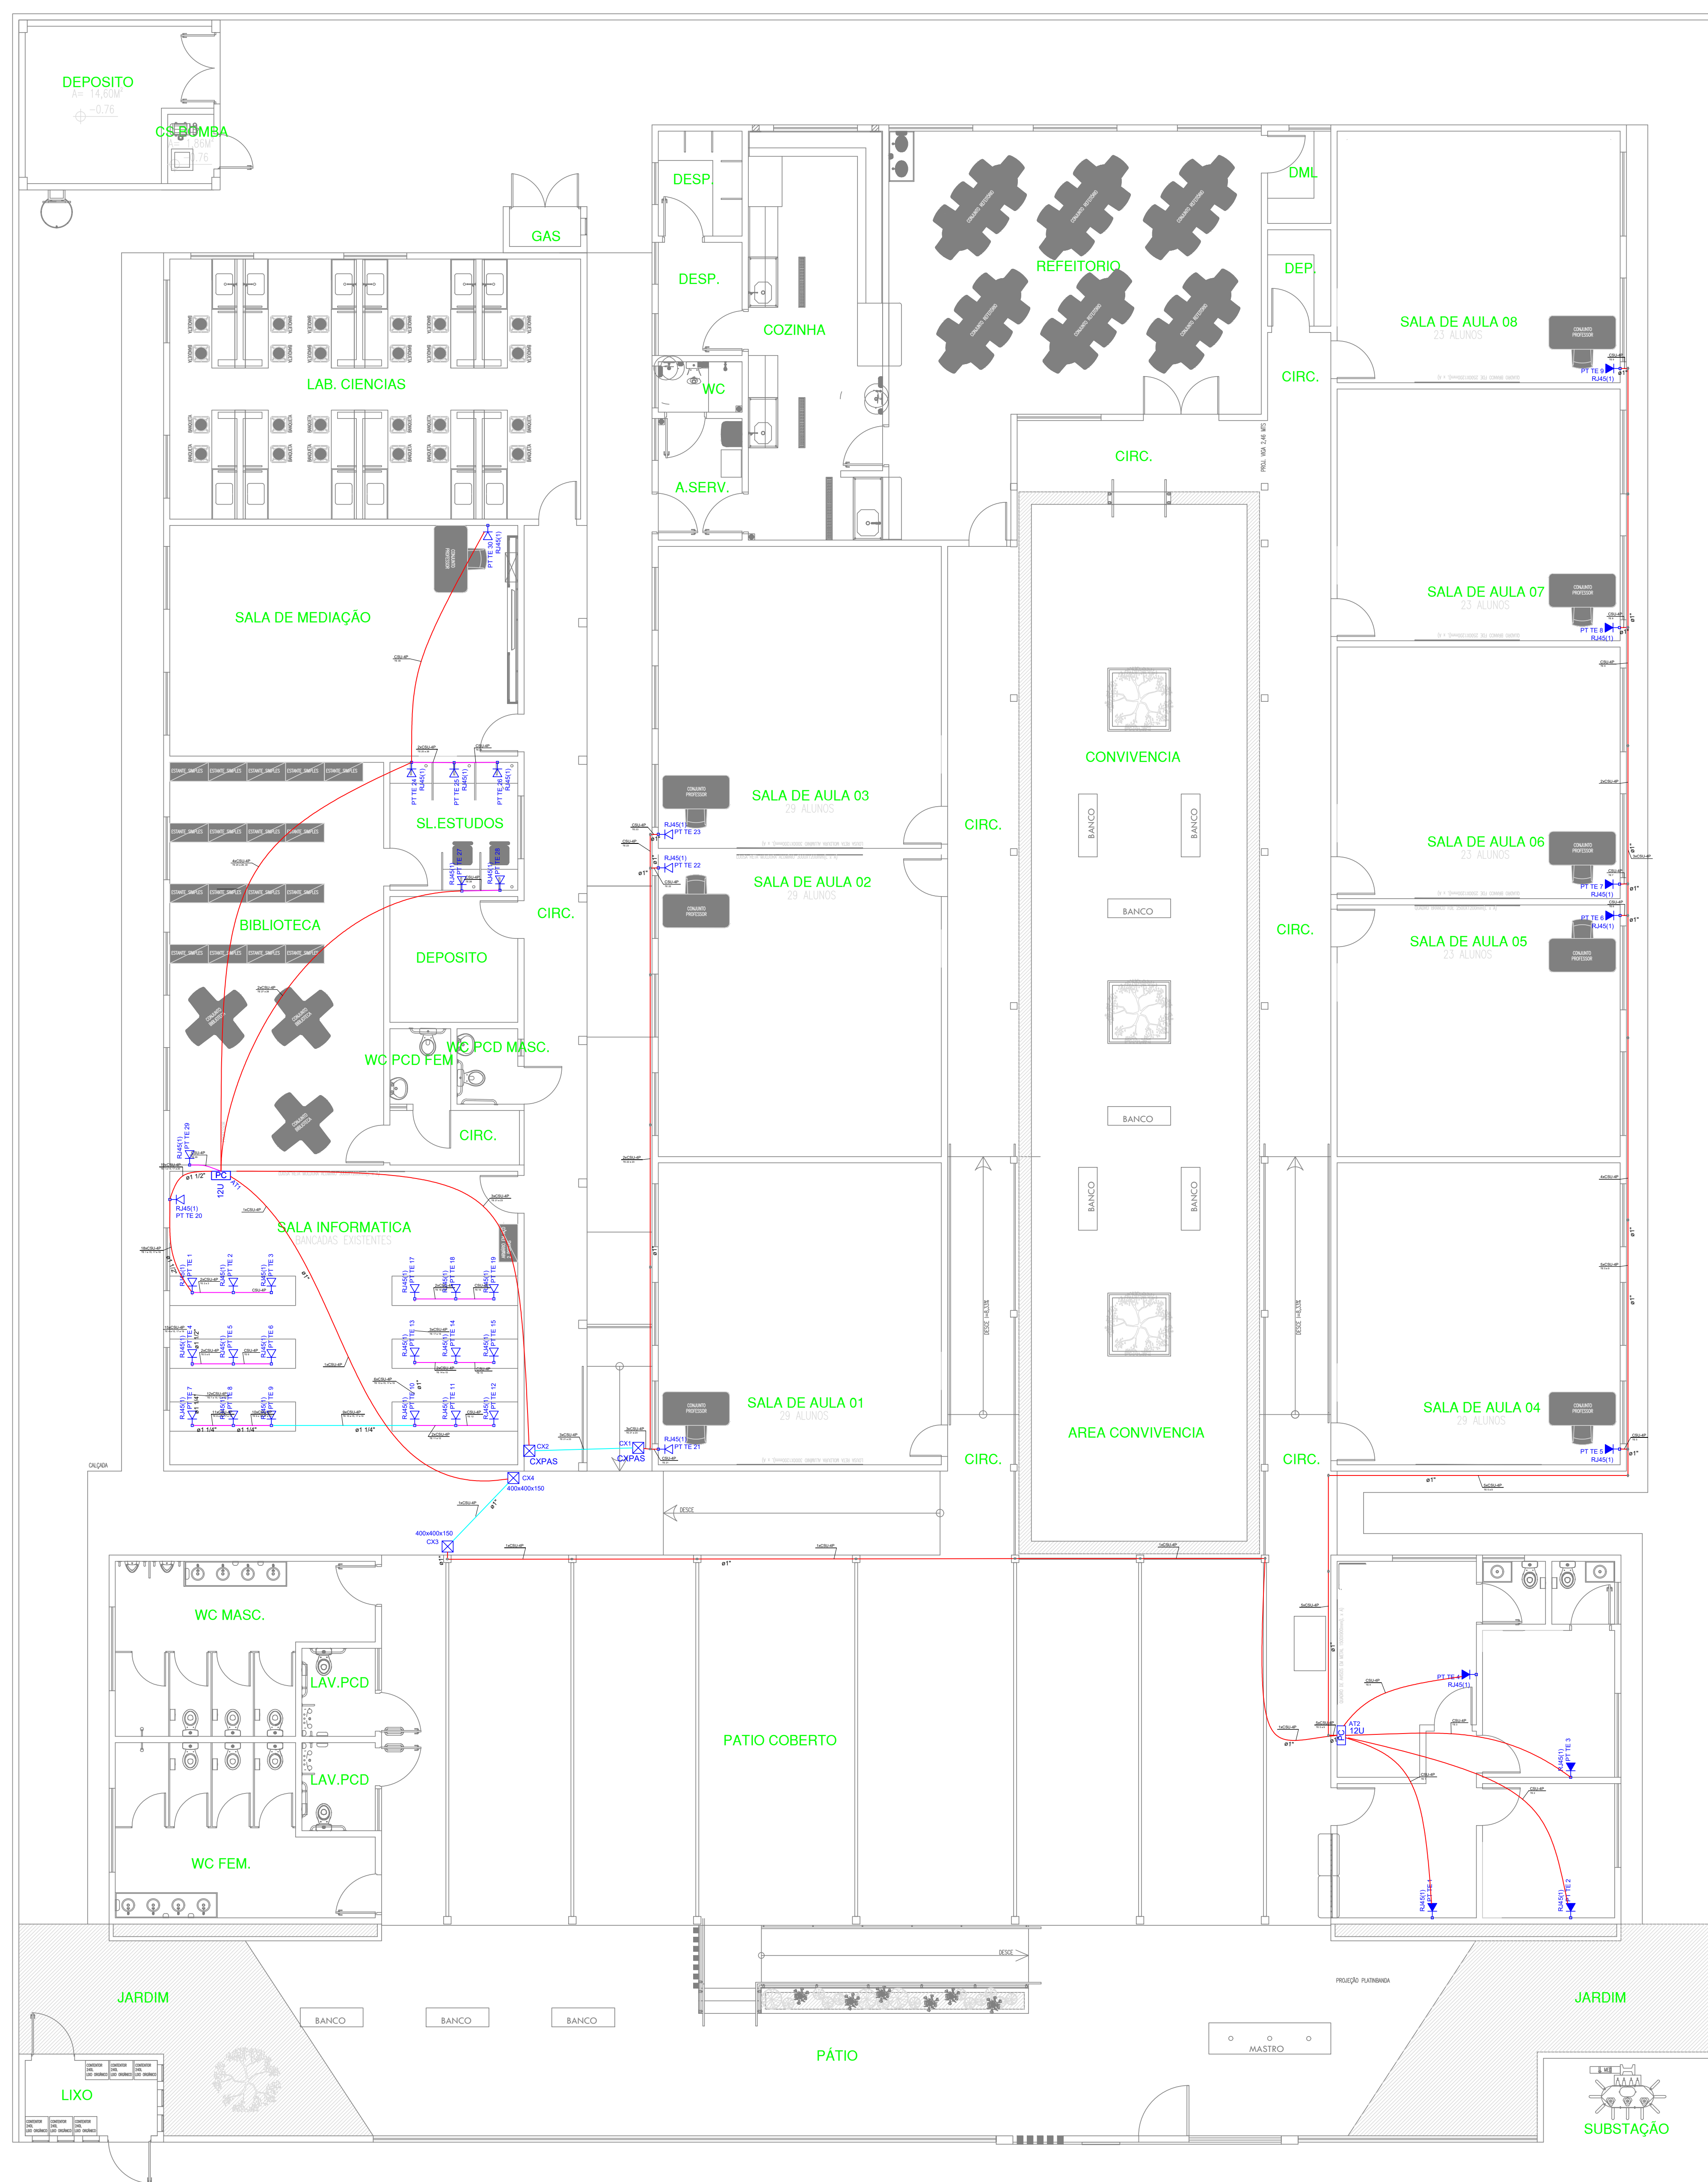


Legenda	
	2 Tomasitas baixas a 0,30m do piso
	Caixa de passagem
	Entrada de serviço
	Interruptor simples 1 taca - 1,10m do piso
	Interruptor simples 2 tacas - 1,10m do piso
	Interruptor simples 3 tacas - 1,10m do piso
	Lâmpada p/ lâmpada fluorescente tubular
	Lâmpada Lf 40W A60
	Motor trifásico a 2,30m do piso
	Quadro de distribuição
	Quadro de medição
	Tomada alta a 2,20m do piso
	Tomada baixa a 0,30m do piso
	Tomada média a 1,10m do piso

 <p>GOVERNO DO PIAUÍ <small>GOV. TEREZINHA DE SILVA</small></p>	<h1 style="margin: 0;">GOVERNO DO ESTADO DO PIAUÍ</h1> <h2 style="margin: 10px 0 0 0;">SEDUC - SECRETARIA DE ESTADO DA EDUCAÇÃO</h2> <h3 style="margin: 0 0 0 0;">U.E. MARIANO RABELO DE SEPULVEDA</h3>
<p>DEPARTAMENTO: UNIDADE DE GESTÃO DA REDE FÍSICA</p> <p>TÍTULO DO PROJETO: PROJETO ELÉTRICO</p> <p>ENDEREÇO DO SERVIÇO: RUA EPAMINONDAS NOGUEIRAS, 1806, CENTRO</p> <p>TÍTULO DO DESENHO: PLANTA BAIXA E DETALHAMENTOS</p>	<p>DESENHO: ELE</p> <p>FRANQUIA: 01/02</p> <p>ESCALA: 1/75</p> <p>REVISÃO: REVISÃO 00</p>
<p>DESENHO: JAIR JOINOR</p> <p>FASE:</p>	<p>ZONA: URBANA</p> <p>DATA: MAIO/2024</p>



	COR	PENAL
red	07	0
yellow	07	0.2
green	07	0.3
cyan	07	0.4
blue	07	0.5
magenta	07	0.6
white	07	0.7
08	07	0
40	40	0.2
94	94	0.3
240	240	0.4
253	253	0.5