
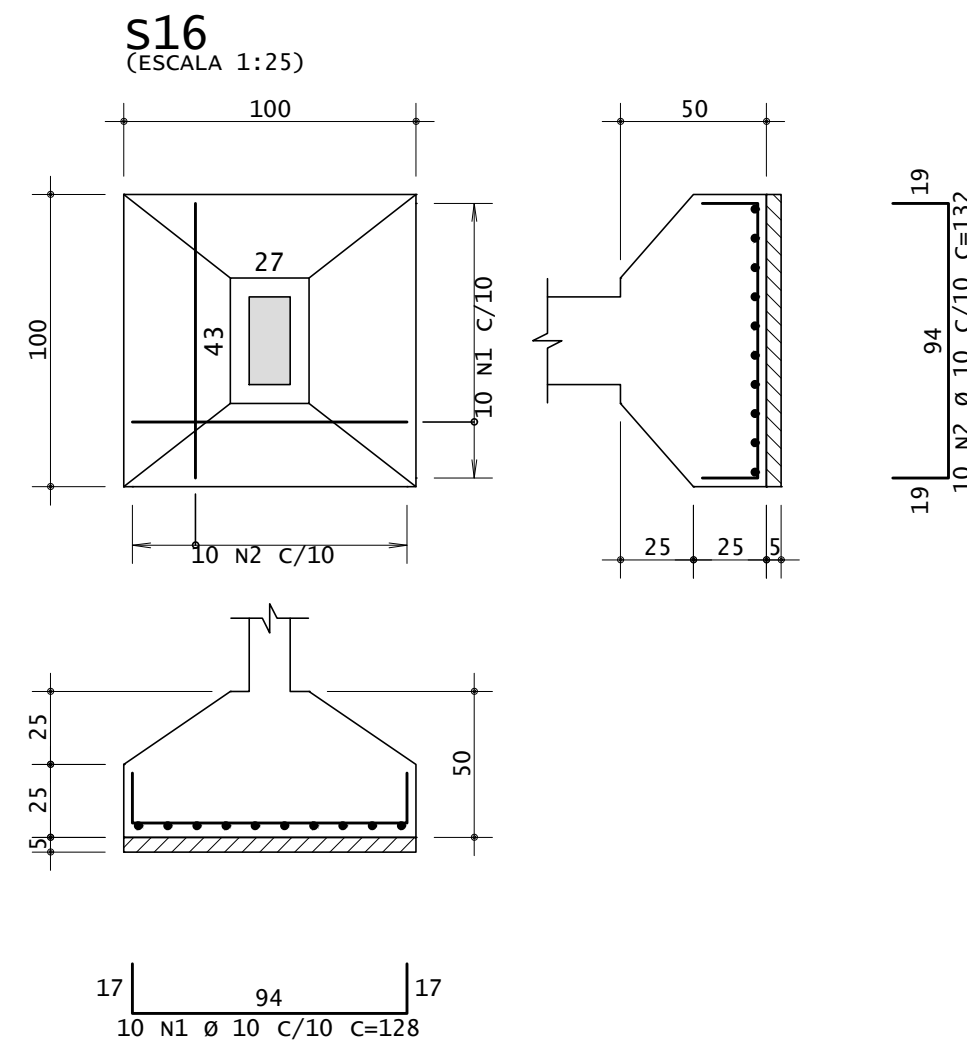
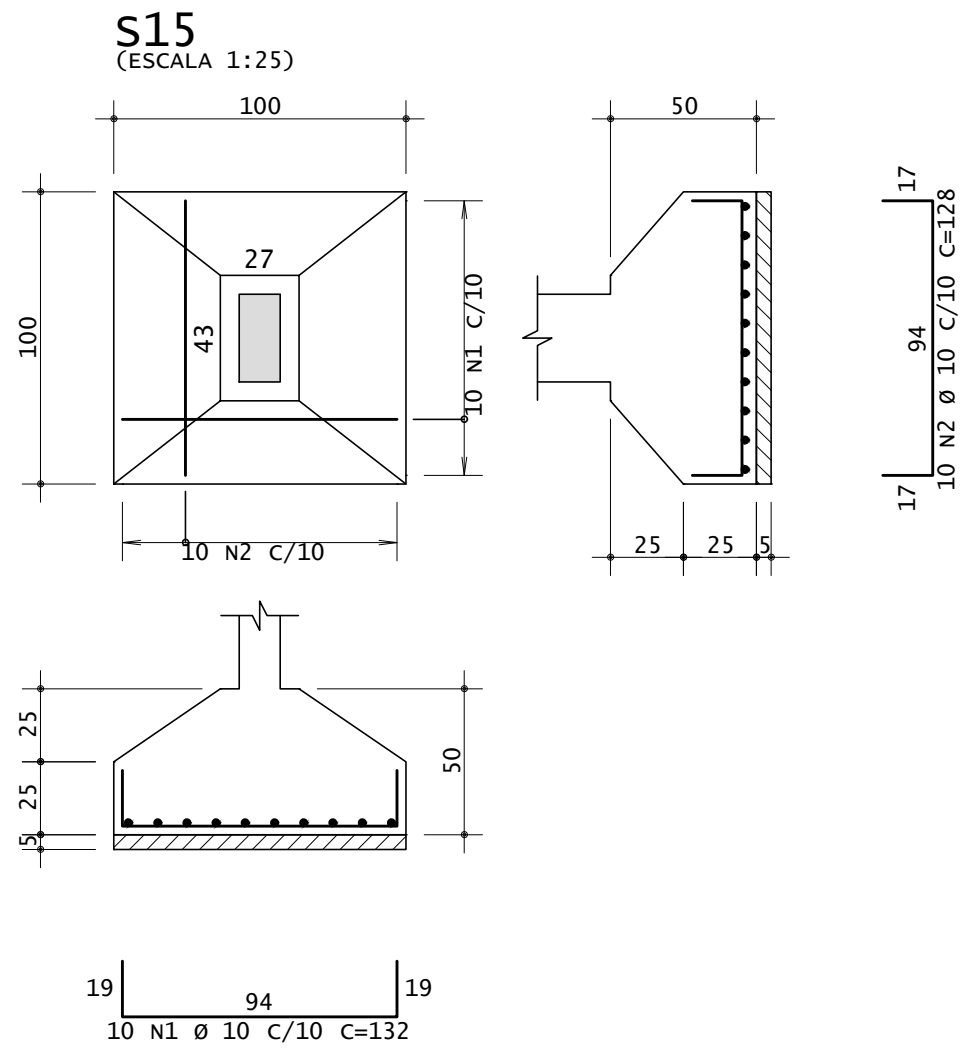
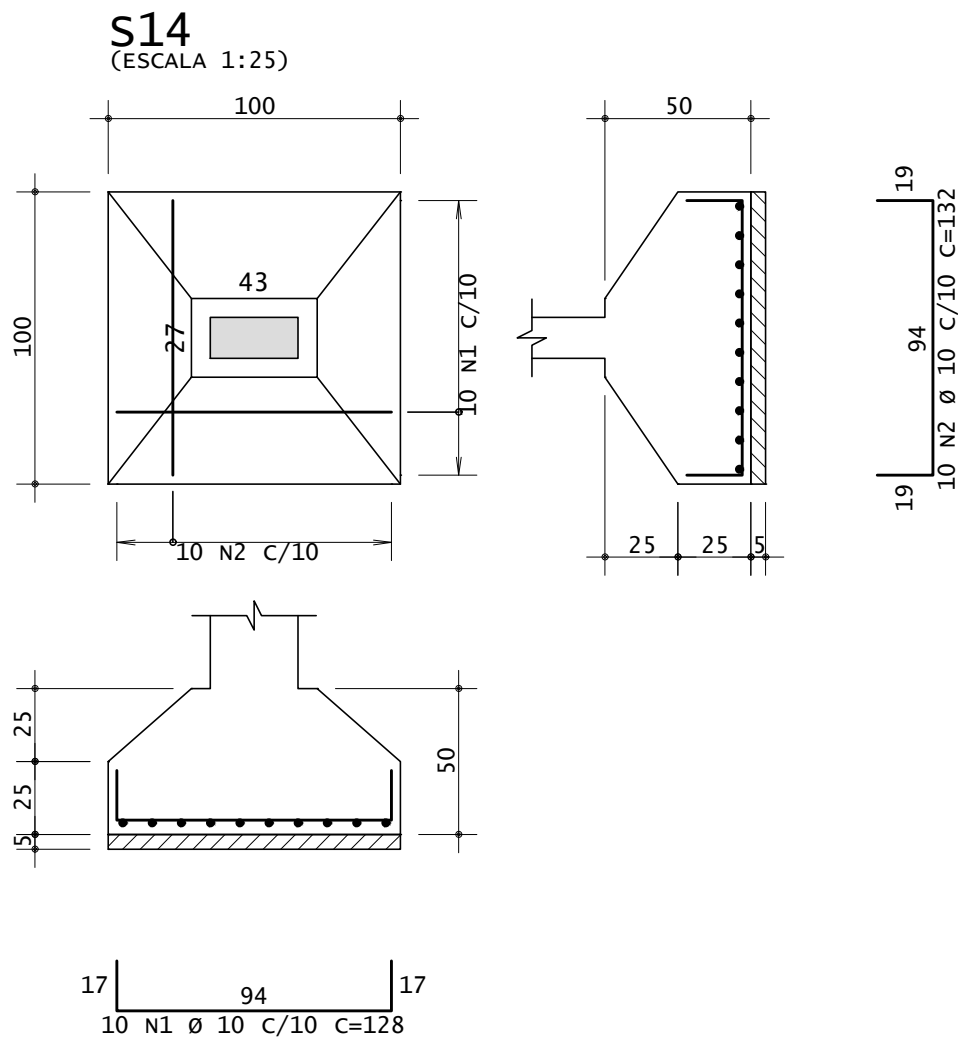
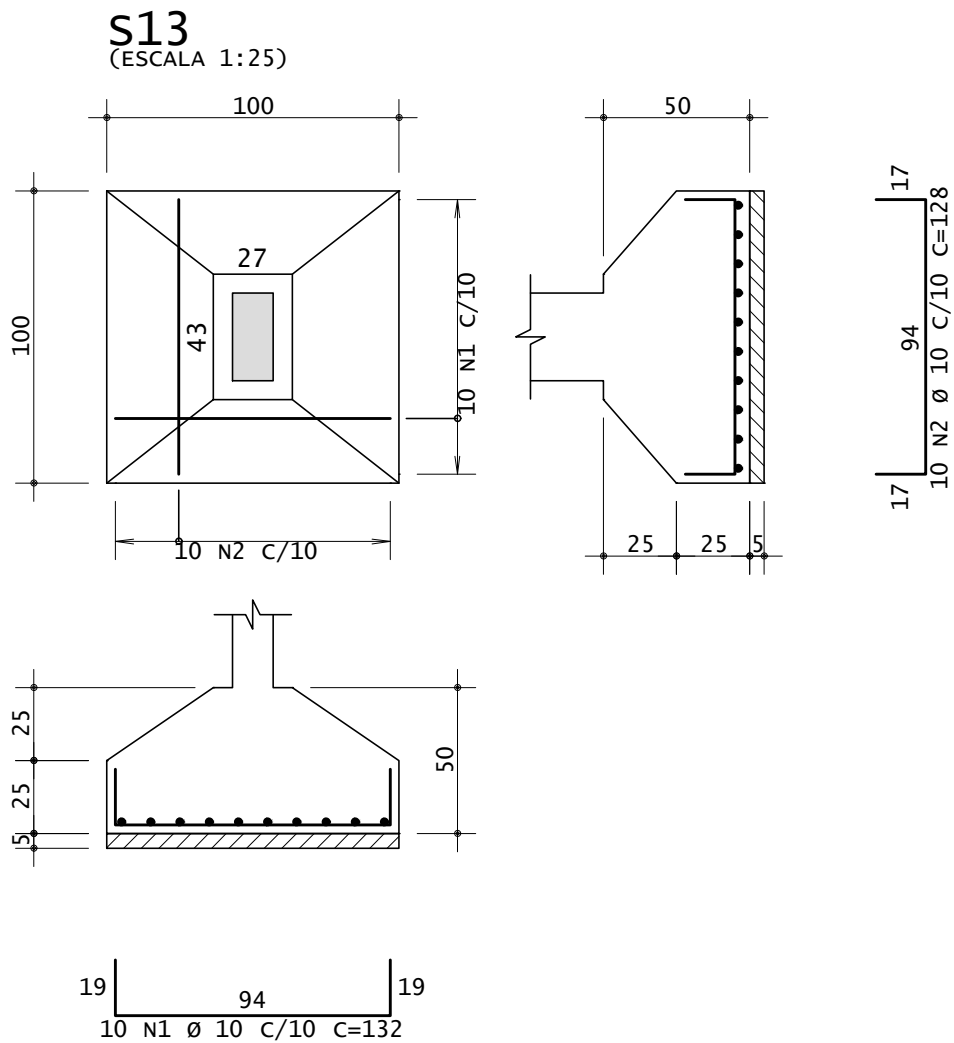
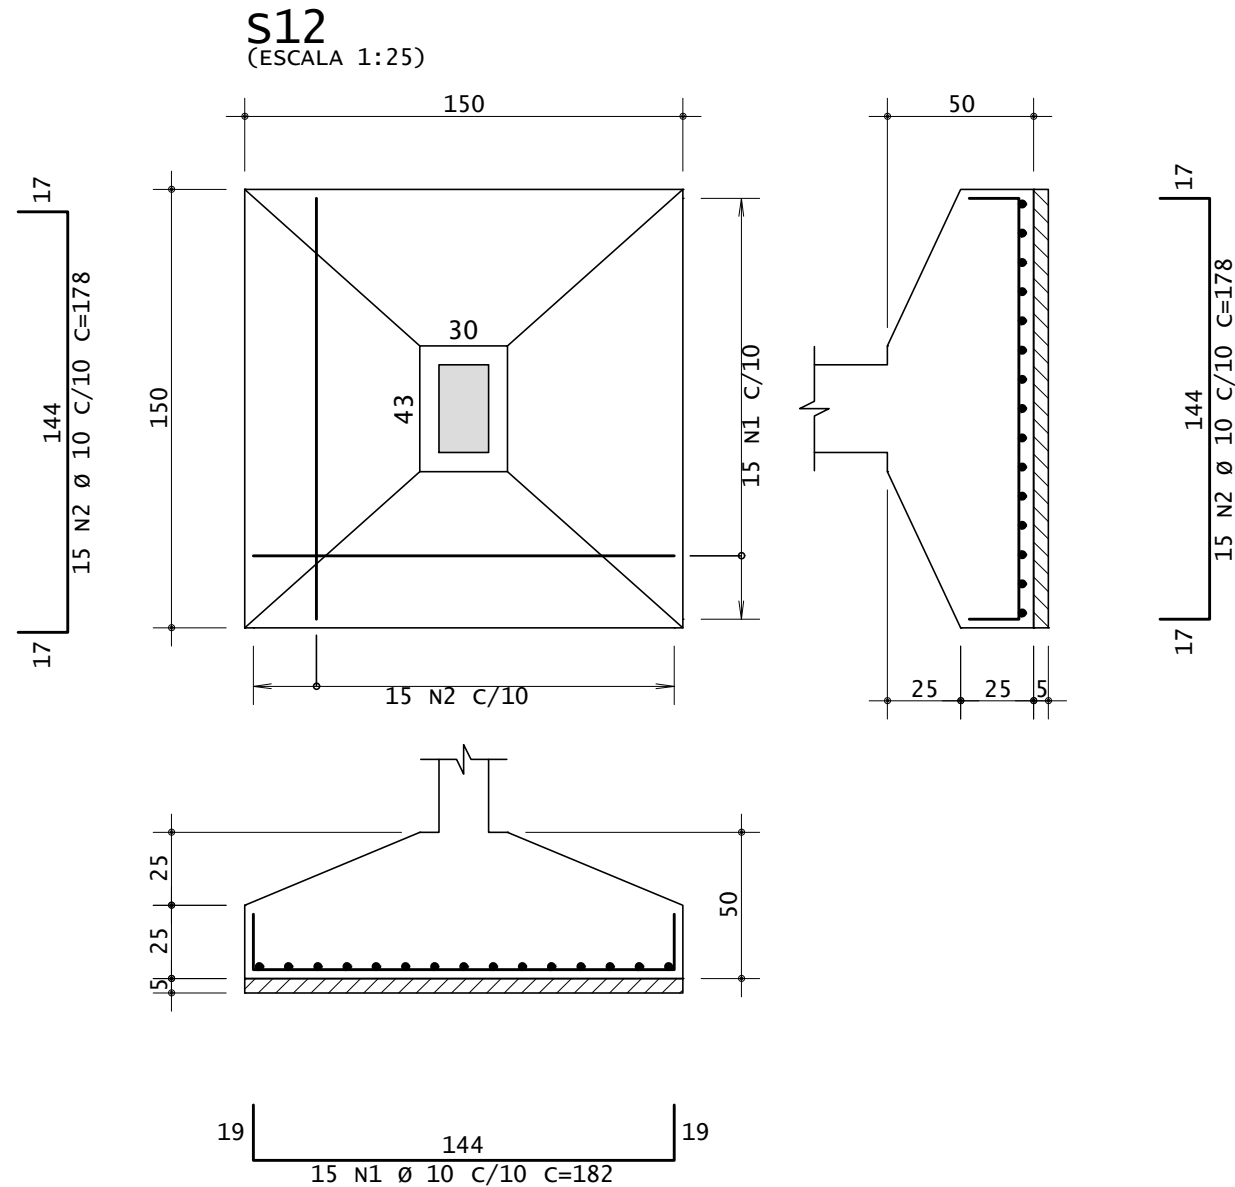
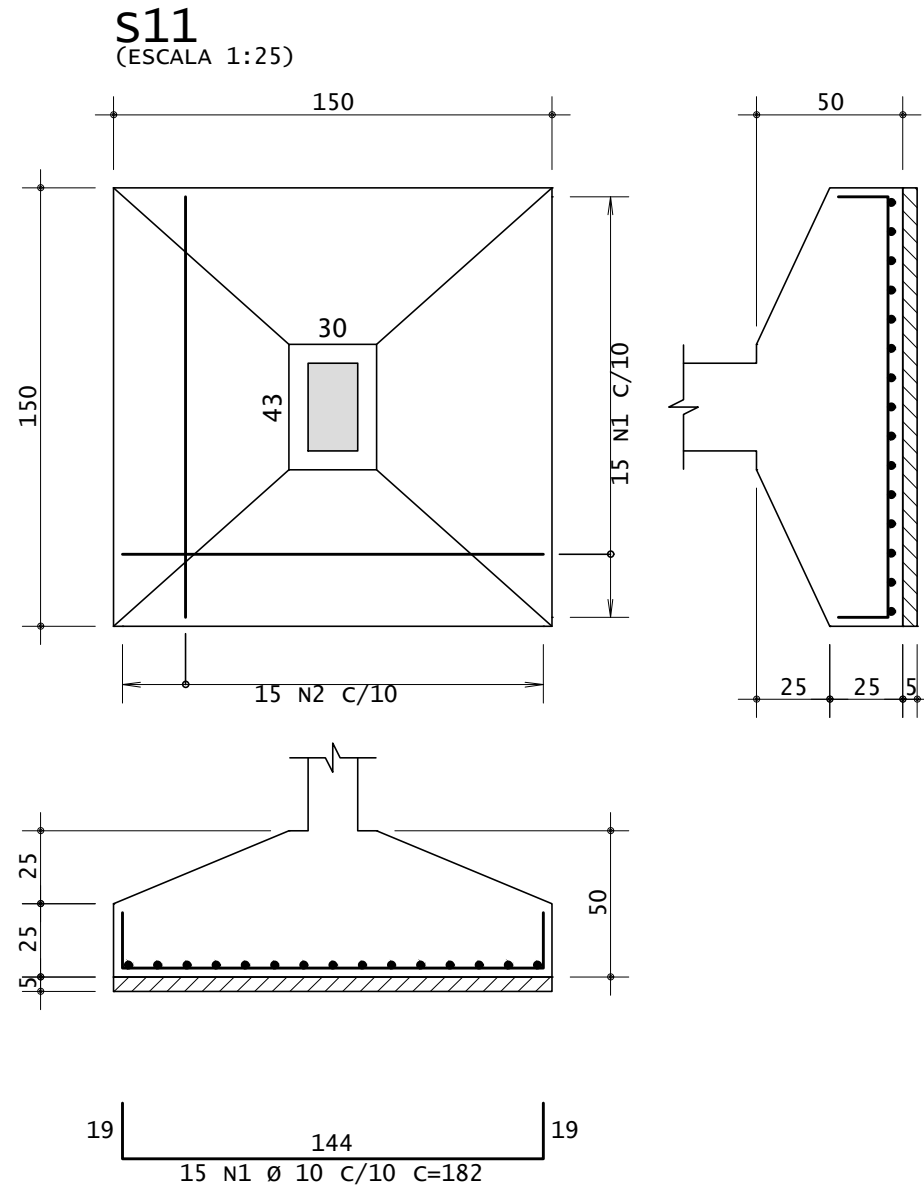
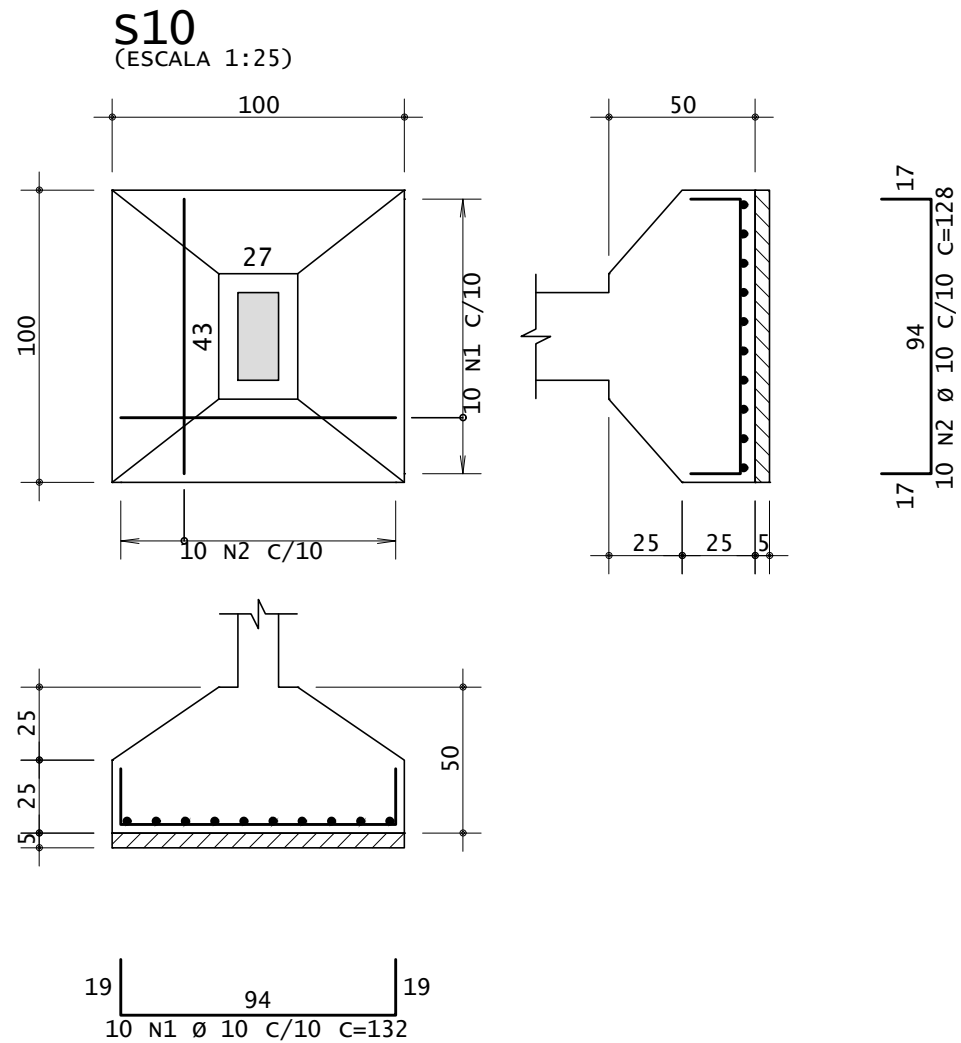


ARMAÇÃO DAS SAPATAS S9 A S16

ESCALA 1/25

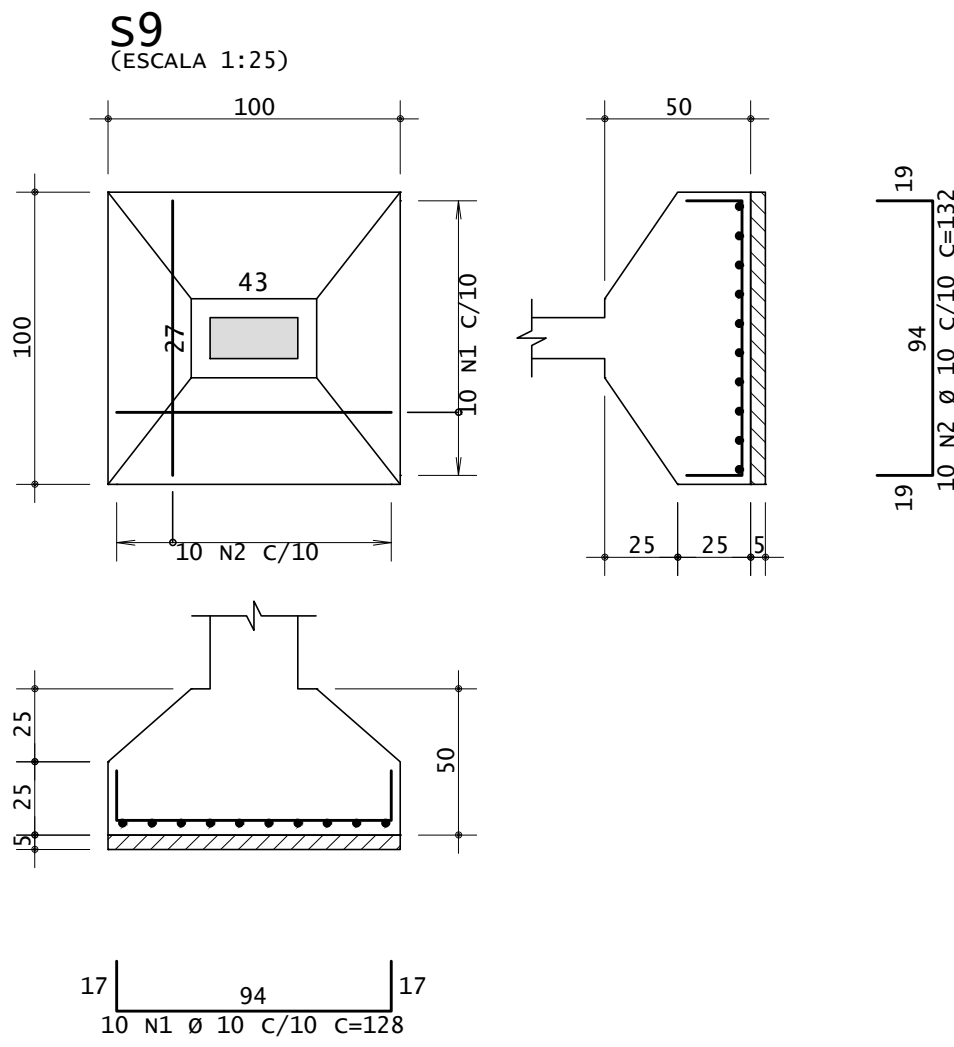

ÁÇO	POS	BIT (mm)	QUANT	COMPRIENTO UNIT (cm)	TOTAL (cm)
S9	50A	1	10	128	1280
S9	50A	2	10	132	1320
S10	50A	1	10	132	1320
S10	50A	2	10	128	1280
S11	50A	1	10	182	2730
S11	50A	2	10	178	2670
S12	50A	1	10	182	2730
S12	50A	2	10	178	2670
S13	50A	1	10	132	1320
S13	50A	2	10	128	1280
S14	50A	1	10	128	1280
S14	50A	2	10	132	1320
S15	50A	1	10	132	1320
S15	50A	2	10	128	1280
S16	50A	1	10	128	1280
S16	50A	2	10	132	1320

RESUMO DE AÇO			
ÁÇO	BIT (mm)	COMPR (m)	PESO (kg)
50A	10	264	163
Peso Total		50A =	163 kg

NOTAS:

- 1 - MEDIDAS EM CENTÍMETRO.
- 2 - CONCRETO ARMADO, $f_{ck} > 25\text{MPa}$.
- 3 - COBRIMENTO DAS ARMADURAS $c=3,0\text{cm}$.
- 4 - TENSÃO ADMISSÍVEL DO SOLO ADOTADA $= 100 \text{ kgf/cm}^2$.
- 5 - UTILIZAR ESPAÇADORES DO TIPO "CARANGUEJO" PARA GARANTIR O CORRETO POSICIONAMENTO DAS ARMADURAS E COBRIMENTO DO AÇO.
- 6 - O TERRENO DEVE ESTAR REGULARIZADO, PLANO E LIVRE DE MATÉRIA ORGÂNICA PARA O INÍCIO DA EXECUÇÃO DO PROJETO ESTRUTURAL.
- 7-AS FUNDAÇÕES DEVEM SER ASSENTADAS A 1,00 m ABAIXO DO TERRENO NATURAL.
- 8 - É NECESSÁRIO A CORRETA IMPERMEABILIZAÇÃO DOS ELEMENTOS ESTRUTURAIS.
- 9 - VERIFICAR CONFORME LOCAÇÃO QUAIS AS SAPATAS JÁ EXECUTADAS IN LOCO.
- 10 - CONFERIR MEDIDAS NO LOCAL E COM A ARQUITETURA.

HISTÓRICO		
ALTERAÇÃO	REVISÃO	DATA
1.		
2.		
3.		
4.		
5.		

ARQUITETO(A):	ENGENHEIRO(A) RESPONSÁVEL:	PROPRIETÁRIO:

GOVERNO DO ESTADO DO PIAUÍ
SEDUC - SECRETARIA DE ESTADO DA EDUCAÇÃO
9º GRE - REGIONAL DE PICOS

DEPARTAMENTO: UNIDADE DE GESTÃO DA REDE FÍSICA	DESENHO:
TÍTULO DO PROJETO: PROJETO ESTRUTURAL -CIES PICOS	EST
ENDEREÇO DO SERVIÇO: RUA CENTO E SETENTA E QUATRO	PRANCHA:
TÍTULO DO DESENHO: ESCOLA - ARMAÇÃO DAS SAPATAS S9 A S16	04/11
MUNICÍPIO: PICOS-PI	ZONA: URBANA
DESENHO: FELIPE SEIXAS	FASE: PROJETO EXECUTIVO
	DATA: MAIO/2024
	REVISÃO: EMISSÃO INICIAL

COR PENA
red 07 01
yellow 07 02
green 07 03
cyan 07 04
blue 07 05
magenta 07 06
white 07 07
08 07 08
40 07 09
04 07 10
240 07 11
253 07 12